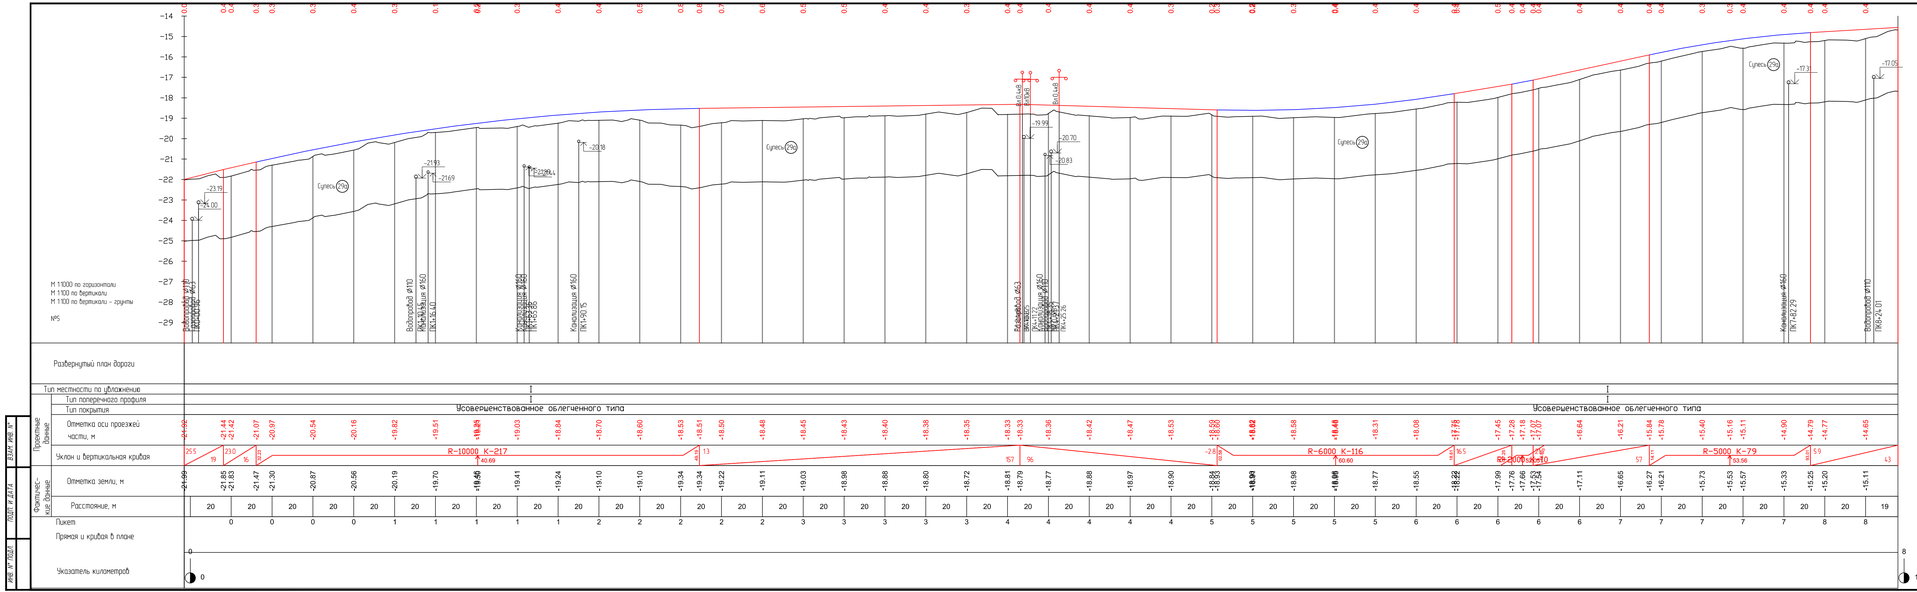

						21-20-АД_003	
						«Разработка ПСД на реконструкцию 21 км автомобильных дорог в поселке Диссор, Макатского района, Атырауской области»	
ИЗМ.	КОЛ.	ЛИСТ	N УДОК.	ПОДПИСЬ	ДАТА		
РАЗРАБ.		Тажмагисов				Автомобильные дороги	СТАДИЯ: РП; ЛИСТ: 57; ЛИСТОВ:
ГИП		Инсенбаев					
ПРОВЕРИЛ		Нурлыгизин				Продольный профиль М 1:1000	ТОО "ШЫРДАУ" г. АТЫРАУ

ФОРМАТ А4х8

Взам. инв. №

Подп. и дата

Инв. № подл.