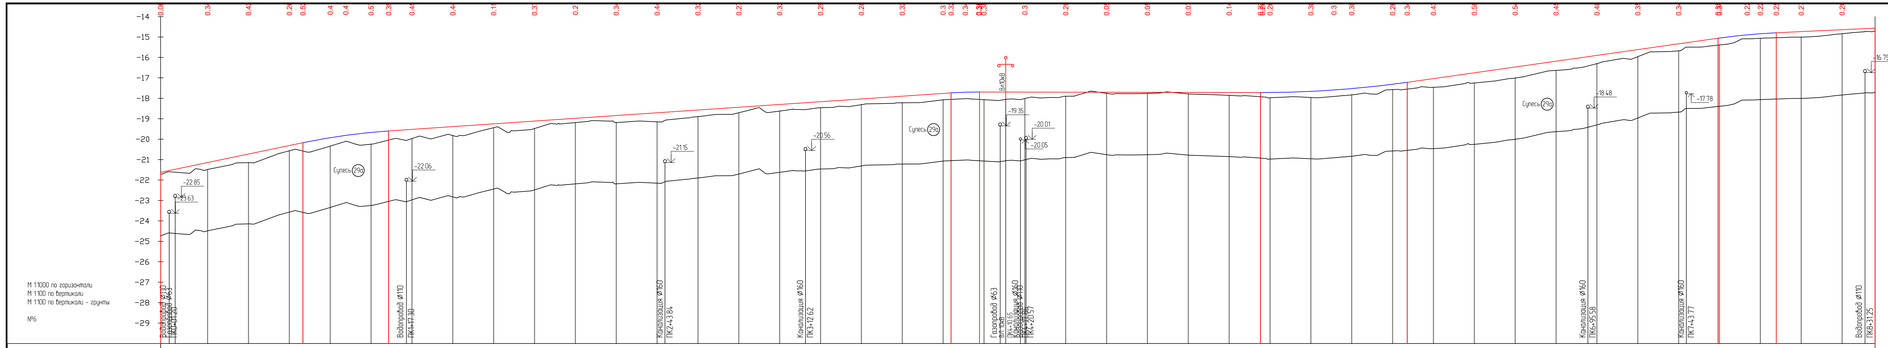


Развернутый план дороги

Тип местности по уклонению

Тип поперечного профиля: Усовершенствованное облегченного типа | Усовершенствованное облегченного типа

**Проектные данные**

Отметка оси проезжей части, м: -21.56, -21.14, -20.73, -20.31, -20.11, -19.93, -19.77, -19.67, -19.58, -19.52, -19.39, -19.26, -19.12, -18.98, -18.85, -18.71, -18.57, -18.44, -18.30, -18.17, -18.03, -17.90, -17.76, -17.72, -17.69, -17.70, -17.70, -17.70, -17.71, -17.71, -17.72, -17.72, -17.72, -17.86, -17.88, -17.83, -17.72, -17.77, -17.84, -16.75, -16.47, -16.18, -15.90, -15.62, -15.33, -15.05, -14.87, -14.84, -14.76, -14.74, -14.84

Уклон и вертикальная кривая: 20.7; 70; R-3000 K-42; 87.61; 5.8; 88; R-2000 K-147; -0.2; 30; R-5000 K-72; 71.23; 4.2; 87; 152; R-3000 K-24; 73.55; 4.7; 87; 48

**Фактическое данные**

Отметка земли, м: -21.64, -21.48, -21.15, -20.57, -20.64, -20.34, -20.19, -20.24, -19.97, -19.97, -19.82, -19.44, -19.48, -19.19, -19.19, -19.15, -18.90, -18.71, -18.62, -18.46, -18.31, -18.22, -18.07, -18.04, -18.03, -17.90, -17.76, -17.76, -17.78, -17.86, -17.97, -17.96, -17.88, -17.83, -17.58, -17.51, -17.46, -17.25, -17.01, -16.64, -16.30, -15.96, -15.68, -15.08, -15.06, -15.03, -15.01, -14.84

Расстояние, м: 20, 20, 20, 20, 20, 20, 20, 20, 20, 20, 20, 20, 20, 20, 20, 20, 20, 20, 20, 20, 20, 20, 20, 20, 20, 20, 20, 20, 20, 20, 20, 20, 20, 20, 20, 20, 20, 20, 20, 20, 20, 20, 20, 19

Пикет: 0, 0, 0, 0, 0, 1, 1, 1, 1, 1, 2, 2, 2, 2, 2, 2, 3, 3, 3, 3, 3, 4, 4, 4, 4, 4, 4, 5, 5, 5, 5, 5, 6, 6, 6, 6, 6, 7, 7, 7, 7, 7, 8, 8

Прямая и кривая в плане

Указатель километров: 0 … 8; 0 … 1

| | | | | | | |
|---|---|---|---|---|---|---|
| | | | | | | 21-20-АД_003 |
| | | | | | | «Разработка ПСД на реконструкцию 21 км автомобильных дорог в поселке Доссор, Макатского района, Атырауской области» |
| ИЗМ. | КОЛ. | ЛИСТ | N УДОК. | ПОДПИСЬ | ДАТА | |
| РАЗРАБ. | Тажмагамбетов | | | | | Автомобильные дороги |
| ГИП | Инсенбаев | | | | | |
| ПРОВЕРИЛ | Нурлыжигит | | | | | Продольный профиль М 1:1000 |

| СТАДИЯ | ЛИСТ | ЛИСТОВ |
|---|---|---|
| РП | 58 | |

ТОО "ШЫРДАУ" Г. АТЫРАУ

ФОРМАТ А4х8

Взам. инв. №

Подп. и дата

Инв. № подл.