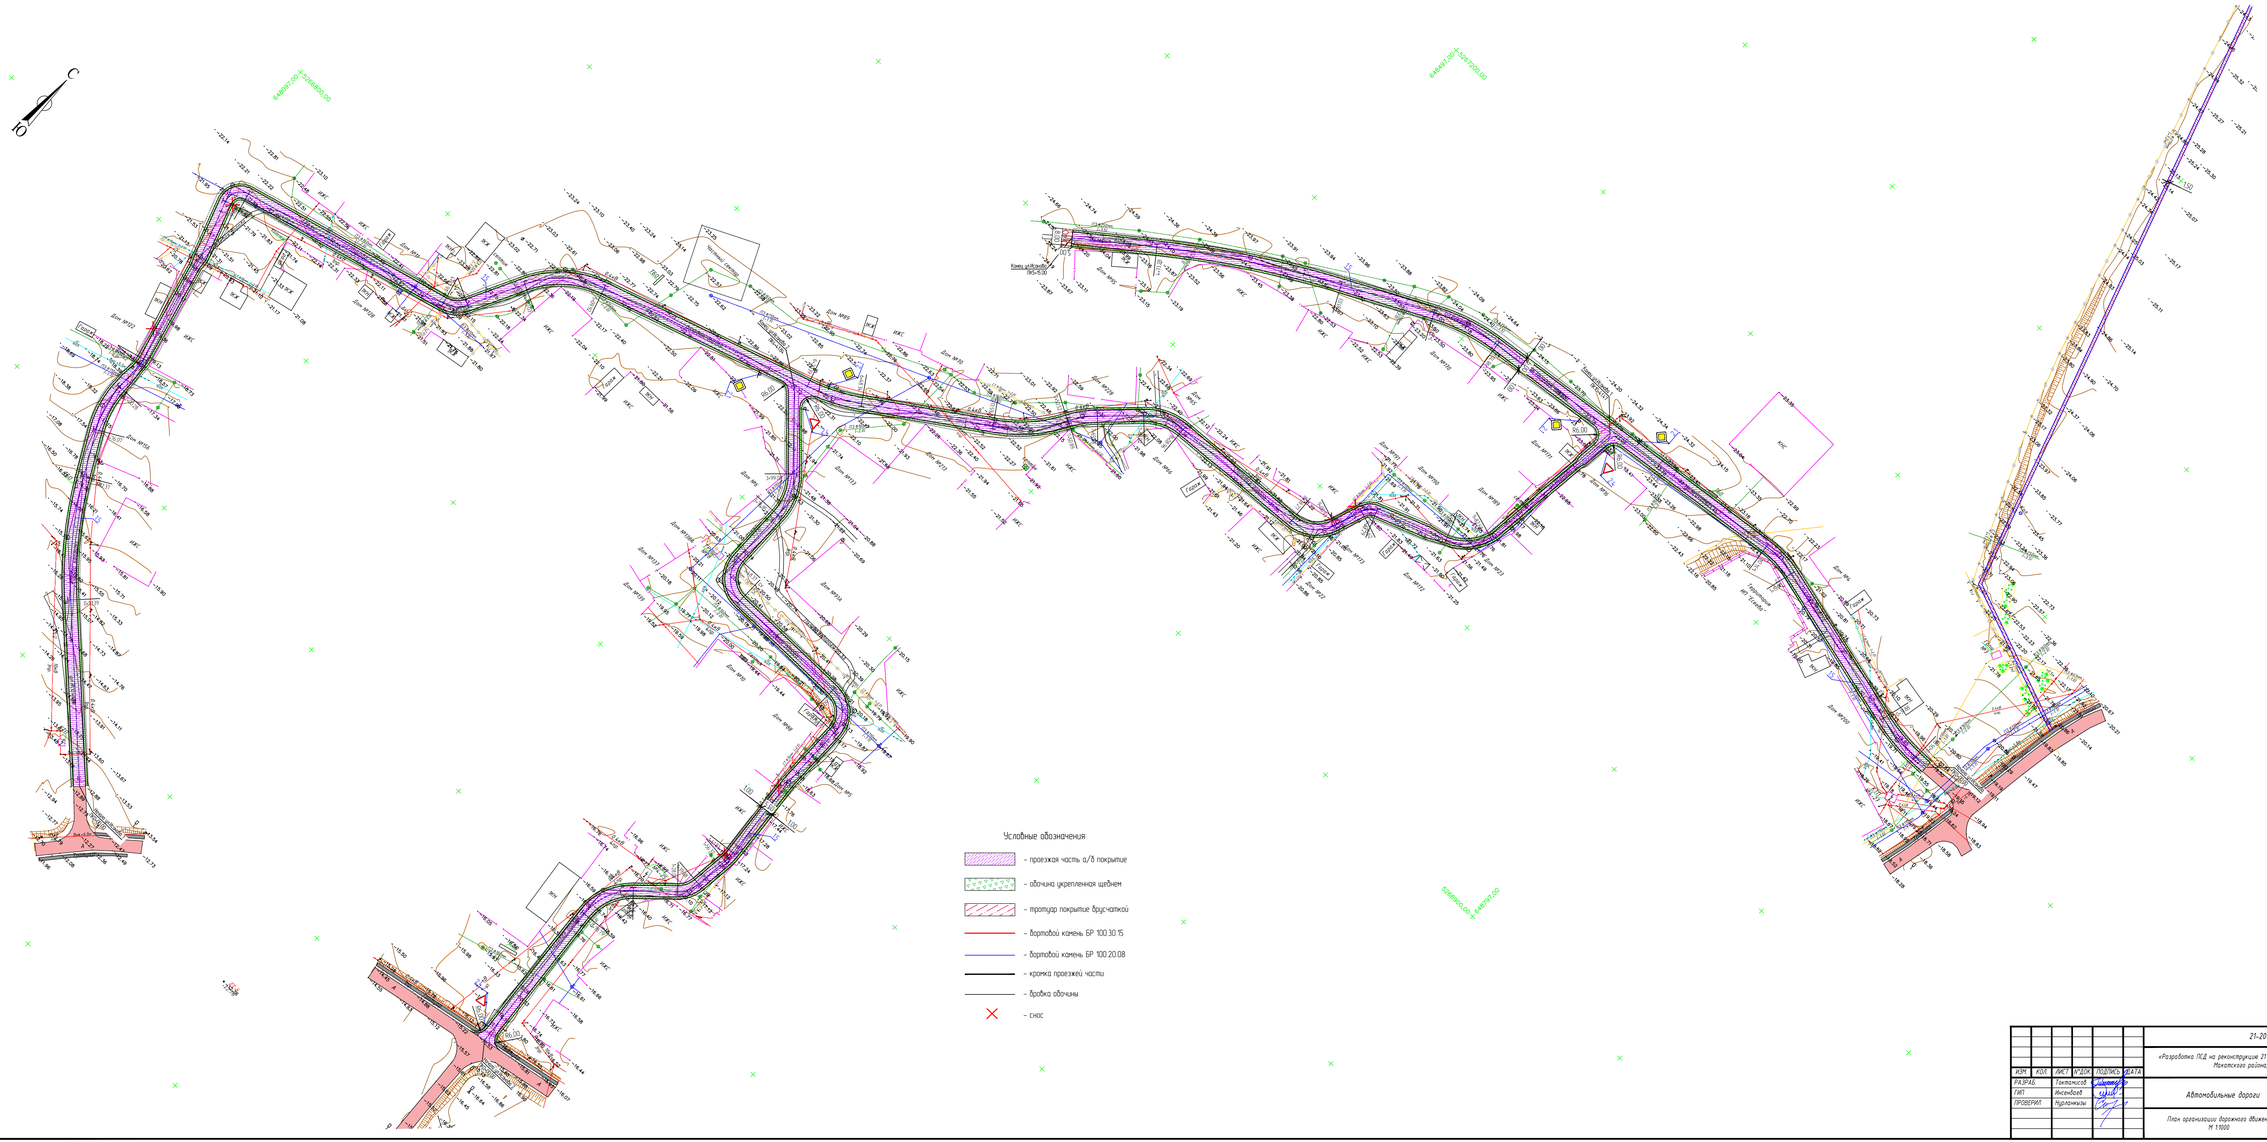

						21-20-АД_003	
						«Разработка ПСД на реконструкцию 21 км автомобильных дорог в поселке Доссор, Макаткинский района, Атырауской области»	
ИЗМ	КОЛ	ЛИСТ	N ДОК	ПОДПИСЬ	ДАТА		
РАЗРАБ		Тентемисов				Автомобильные дороги	СТАДИЯ / ЛИСТ / ЛИСТОВ
ГИП		Инсенбаев					РП / 10
ПРОВЕРИЛ		Нурлан ныз				План организации дорожного движения М 1:1000	ТОО "ШЫҢДАУ" Г. АТЫРАУ

ФОРМАТ А2х3

ИНВ. N ПОДЛ. | ПОДП. И ДАТА | ВЗАМ. ИНВ. N