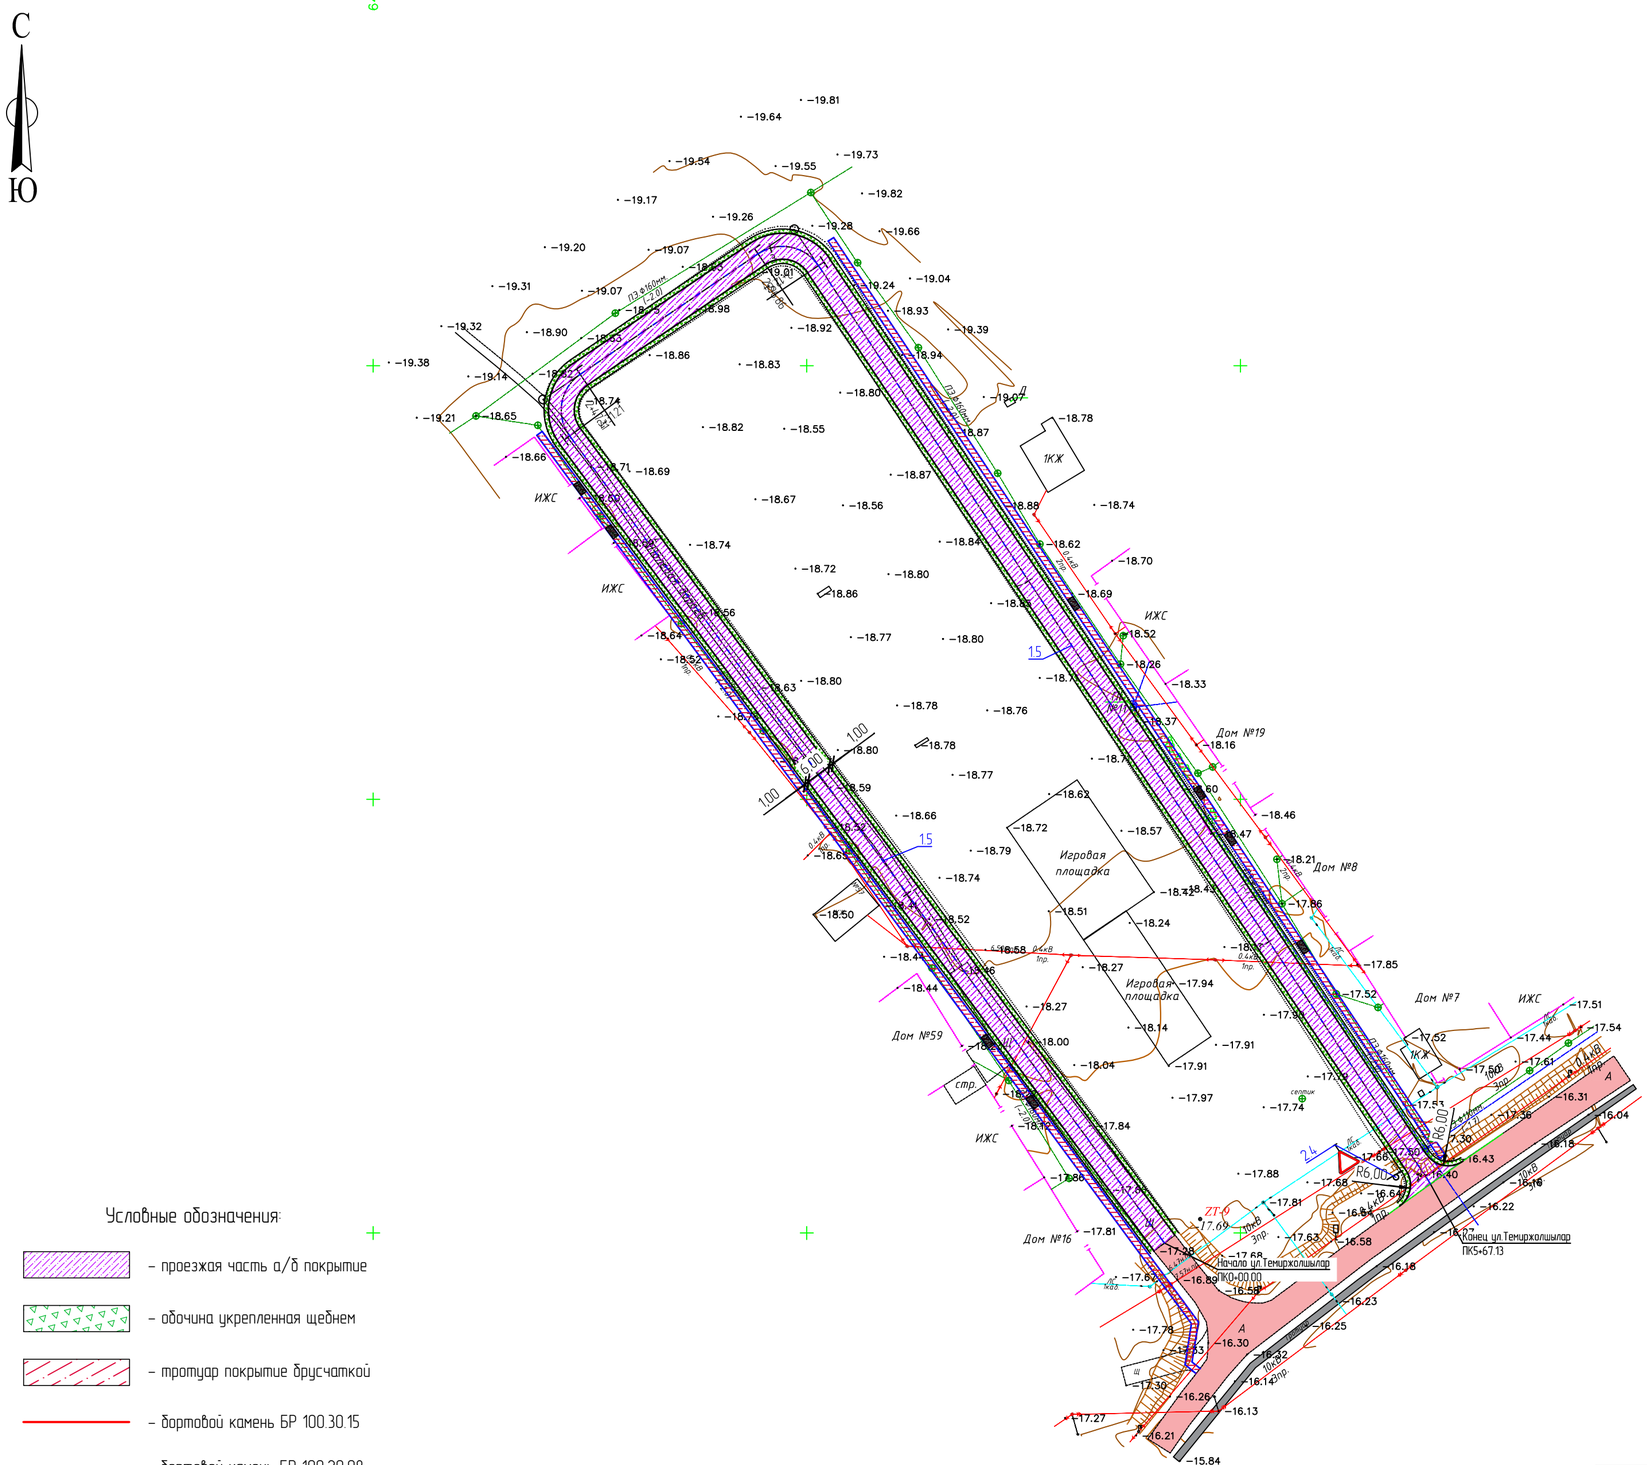

Условные обозначения:

- проезжая часть а/б покрытие
- обочина укрепленная щебнем
- тротуар покрытие брусчаткой
- бортовой камень БР 100.30.15
- бортовой камень БР 100.20.08
- кромка проезжей части
- бровка обочины
- снос

						21-20-АД_003
						«Разработка ПСД на реконструкцию 21 км автомобильных дорог в поселке Доссор, Макатского района, Атырауской области»
ИЗМ.	КОЛ.	ЛИСТ	N°ДОК.	ПОДПИСЬ	ДАТА	
РАЗРАБ.		Токтамисов				Автомобильные дороги — СТАДИЯ: РП; ЛИСТ: 11; ЛИСТОВ:
ГИП		Инсенбаев				
ПРОВЕРИЛ		Нурланкызы				
						План организации дорожного движения М 1:1000 — ТОО "ШЫНДАУ" Г. АТЫРАУ

ВЗАМ. ИНВ. N° | ПОДП. И ДАТА | ИНВ. N° ПОДЛ.

ФОРМАТ А2