Тип А

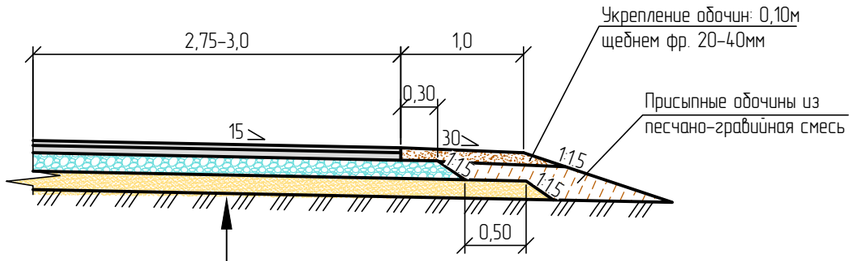

Грунт земляного полотна – суглинок песчанистый
Песчано-гравийная смесь природная, толщиной слоя 15см
Щебень фракции 40-70 с расклинцовкой щебнем фракции 10-20 СТ РК 1284-2004, толщиной слоя по расчету от 15см
Розлив жидкого битума перед устройством нижнего слоя покрытия из расчета 0,5 л/м^2
Верхний слой покрытия из горячей м/зернистой плотной а/б смеси Тип Б марки II, толщиной слоя 7см

Тип Б

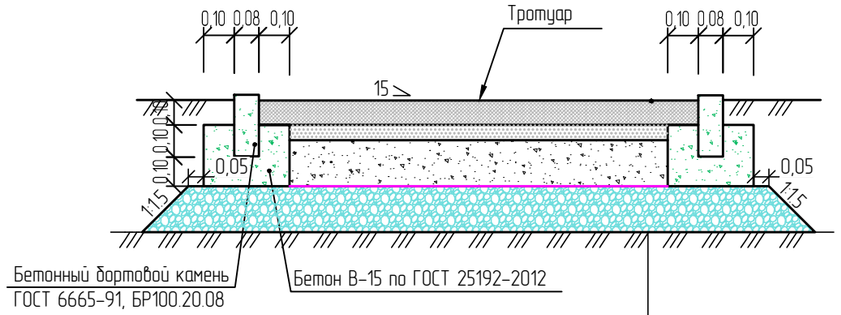

Тип Д

Тротуарная плитка (Брусчатка) Н=8см
Основание из отсева фр.0-5мм, h=5см
ГПС по ГОСТ 25607-2009 h=15см
Геотекстиль
Щебень фракции 20-40мм, h=15см
Насыпной грунт

Примечание:

1. Тип А устраивается на проектируемых дорогах в поселке Доссор
2. Тип Б устраивается на проектируемых троутарах в поселке Доссор

Размеры на листе даны в метрах.

ИЗМ.	КОЛ.	ЛИСТ	N°ДОК.	ПОДПИСЬ	ДАТА
РАЗРАБ.		Токтамисов			
ГИП		Инсенбаев			
Проверил		Нурланкызы			

21-20-АД 003.006

«Разработка ПСД на реконструкцию 21 км автомобильных дорог в поселке Доссор, Макатского района, Атырауской области»

Автомобильные дороги

СТАДИЯ	ЛИСТ	ЛИСТОВ
РП	1	1

Конструкция дорожной одежды

ТОО "ШЫНДАУ"
Г. АТЫРАУ

ФОРМАТ А3

ВЗАМ. ИНВ. N°

ПОДП. И ДАТА

ИНВ. N° ПОДЛ.