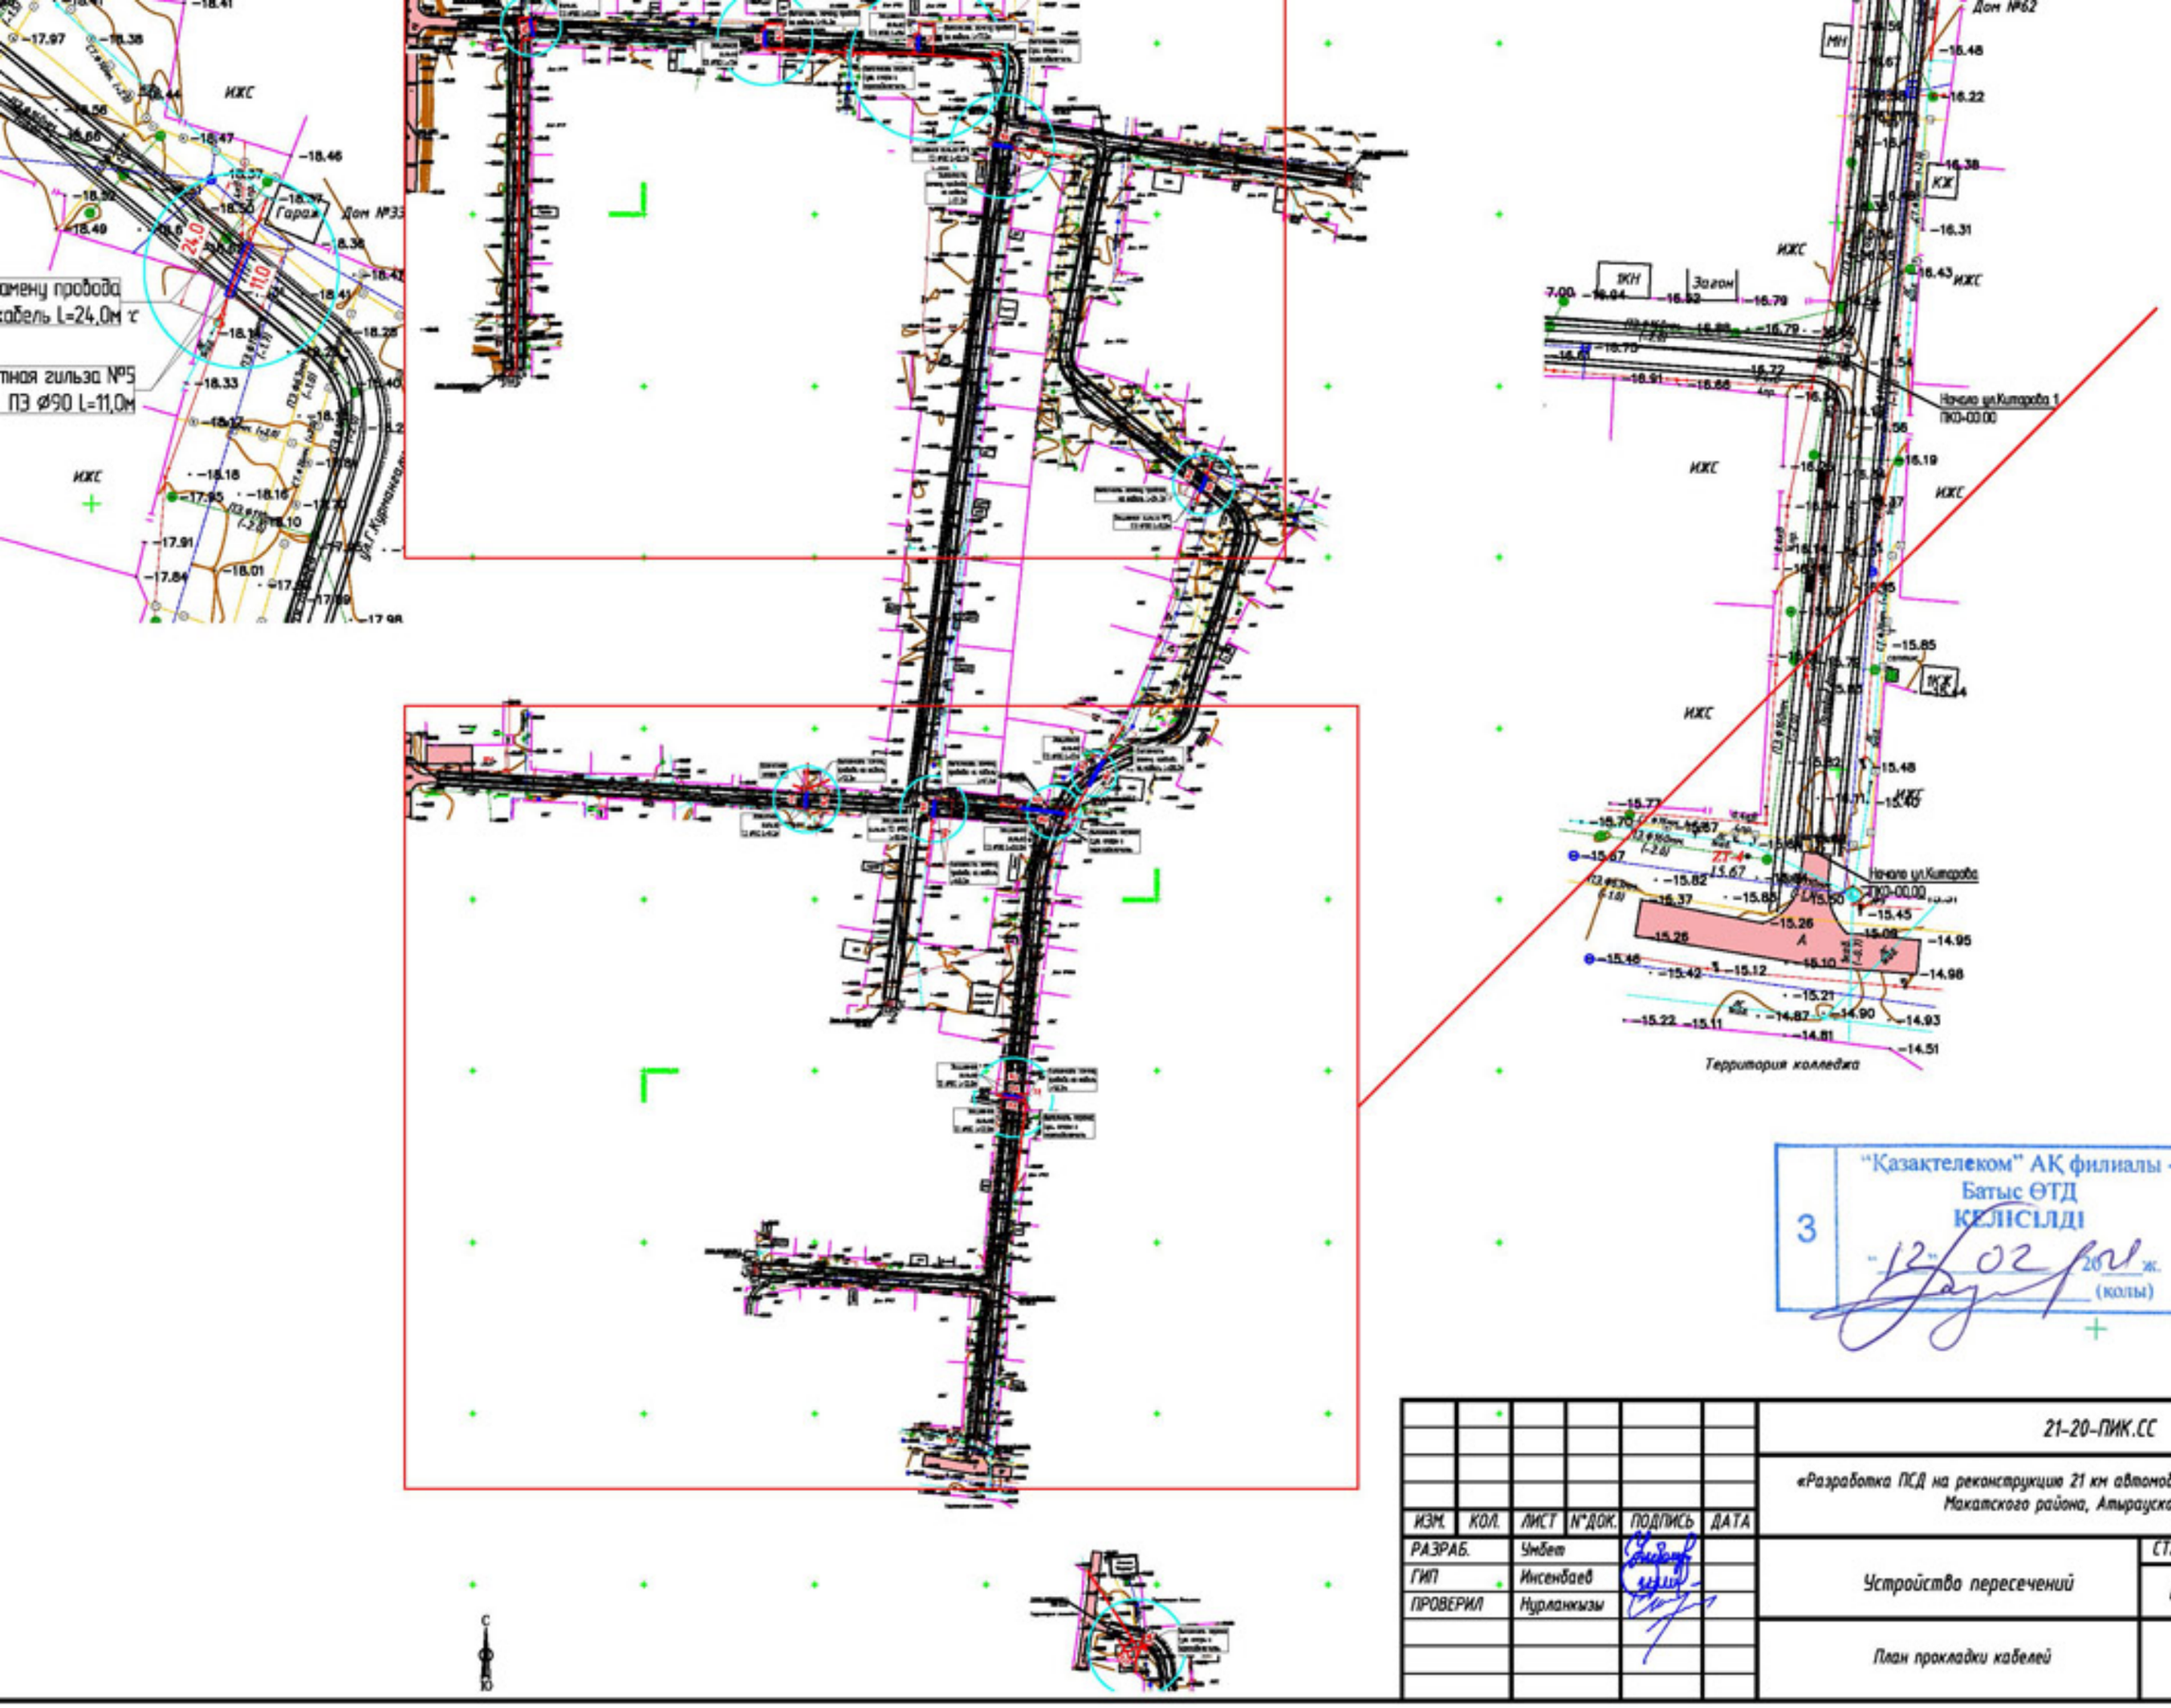

"Қазақтелеком" АҚ филиалы - Батыс ӨТД
КЕЛІСІЛДІ
"12" 02 2021 ж.
(колы)

						21-20-ПИК.СС		
						«Разработка ПСД на реконструкцию 21 км автомобильных дорог в поселке Доссор, Макатского района, Атырауской области»		
ИЗМ.	КОЛ.	ЛИСТ	N°ДОК.	ПОДПИСЬ	ДАТА			
РАЗРАБ.		Умбет				Устройство пересечений	СТАДИЯ	ЛИСТ	ЛИСТОВ
ГИП		Инсенбаев					РП	3	
ПРОВЕРИЛ		Нурланкызы				План прокладки кабелей	ТОО "ШЫНДАУ" Г. АТЫРАУ		1

ФОРМАТ А1