## Тип А

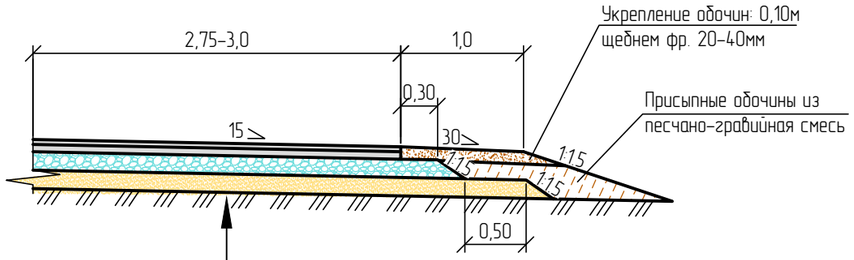


| |
|---|
| Грунт земляного полотна – суглинок песчанистый |
| Песчано-гравийная смесь природная, толщиной слоя 15см |
| Щебень фракции 40-70 с расклинцовкой щебнем фракции 10-20 СТ РК 1284-2004, толщиной слоя по расчету от 15см |
| Розлив жидкого битума перед устройством нижнего слоя покрытия из расчета 0,5 л/м$^2$ |
| Верхний слой покрытия из горячей м/зернистой плотной а/б смеси Тип Б марки II, толщиной слоя 7см |

## Тип Б

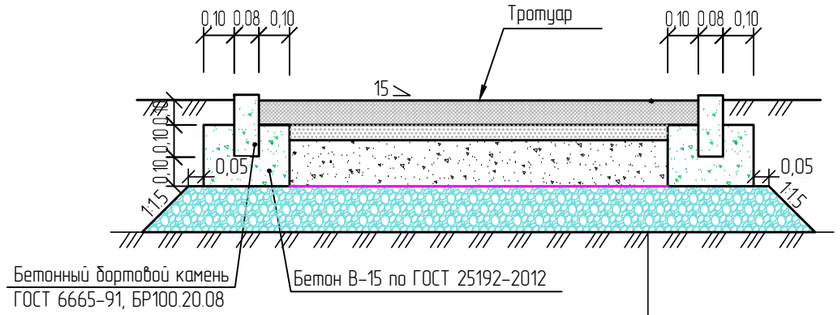


## Тип Д

| |
|---|
| Тротуарная плитка (Брусчатка) Н=8см |
| Основание из отсева фр.0-5мм, h=5см |
| ГПС по ГОСТ 25607-2009 h=15см |
| Геотекстиль |
| Щебень фракции 20-40мм, h=15см |
| Насыпной грунт |

Примечание:

1. Тип А устраивается на проектируемых дорогах в поселке Доссор
2. Тип Б устраивается на проектируемых троутарах в поселке Доссор

Размеры на листе даны в метрах.

| ИЗМ. | КОЛ. | ЛИСТ | N°ДОК. | ПОДПИСЬ | ДАТА |
|---|---|---|---|---|---|
| РАЗРАБ. | | Токтамисов | | | |
| ГИП | | Инсенбаев | | | |
| Проверил | | Нурланкызы | | | |

21-20-АД 003.006

«Разработка ПСД на реконструкцию 21 км автомобильных дорог в поселке Доссор, Макатского района, Атырауской области»

Автомобильные дороги

| СТАДИЯ | ЛИСТ | ЛИСТОВ |
|---|---|---|
| РП | 1 | 1 |

Конструкция дорожной одежды

ТОО "ШЫНДАУ"
Г. АТЫРАУ

ВЗАМ. ИНВ. N° | ПОДП. И ДАТА | ИНВ. N° ПОДЛ.

ФОРМАТ А3