ТОО «ЭкоАС проект»

Заказчик:
ГУ «Аппарат акима поселка Доссор»

РАБОЧИЙ ПРОЕКТ

«Строительство благоустройство и укладка брусчаток пешеходных тротуаров по улицам М.Утемесулы, Ш.Еркешова, О.Шаримова в поселке Доссор Макатского района Атырауской области»

Том 2
Генеральный план объекта и паспорт застройки территории

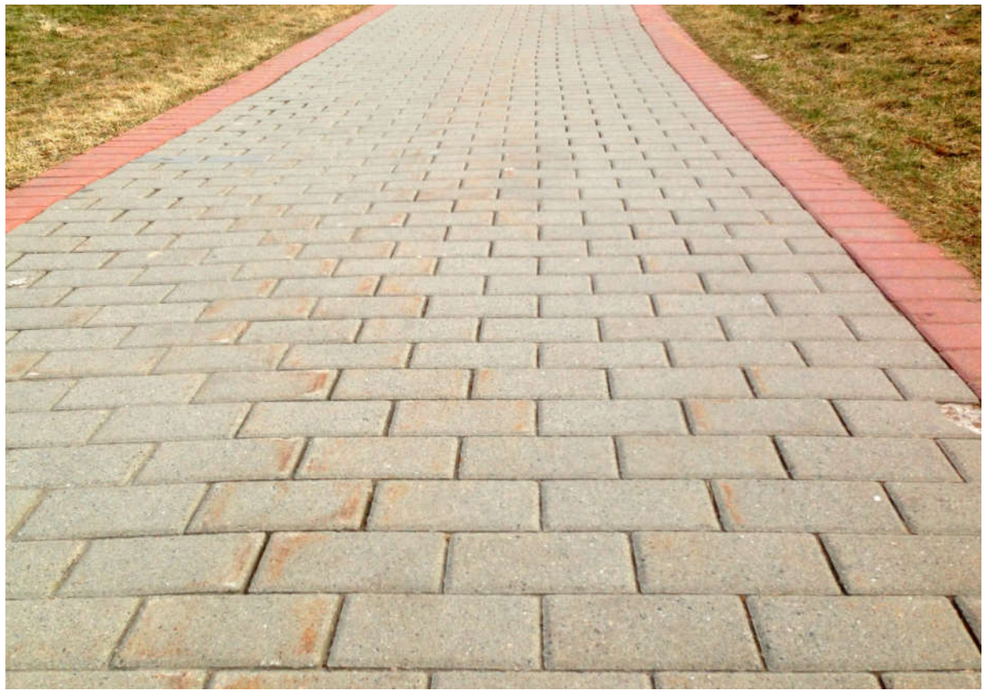

г. Кульсары, 2020 г.

ТОО «ЭкоАС проект»

Заказчик:
ГУ «Аппарат акима поселка Доссор»

РАБОЧИЙ ПРОЕКТ

«Строительство благоустройство и укладка брусчаток пешеходных тротуаров по улицам М.Утемесулы, Ш.Еркешова, О.Шаримова в поселке Доссор Макатского района Атырауской области»

Том 2
Генеральный план объекта и паспорт застройки территории

Директор ТОО «ЭкоАс проект» **Хасанова А.**

Главный инженер проекта **Куанышбеков Н.**

г. Кульсары, 2020 г.

ВЕДОМОСТЬ ОСНОВНЫХ КОМПЛЕКТОВ РАБОЧИХ ЧЕРТЕЖЕЙ

Обозначение	Наименование	Примечание
Том 1	Пояснительная записка	
Том 2	Генеральный план объекта	
Том 3	Наружное освещение	
Том 4	Сметная документация	
Том 5	Оценка воздействия на окружающую среду	
Том 6	Инженерно-геодезический отчет	

ВЕДОМОСТЬ ССЫЛОЧНЫХ И ПРИЛАГАЕМЫХ ДОКУМЕНТОВ

Обозначение	Наименование	Примечание
СП РК 3.01-101-2013*	Градостроительство планировка и застройка городских и сельских населенных пунктов	
СП РК 3.01-105-2013	Благоустройство территорий населенных пунктов	

ВЕДОМОСТЬ РАБОЧИХ ЧЕРТЕЖЕЙ ОСНОВНОГО КОМПЛЕКТА

Лист	Наименование	Примечание
	Марка ГП	
1	Общие данные	Том 2, Книги 2
2-6	План тротуара	Том 2, Книги 2
7-11	План организации рельефа	Том 2, Книги 2
12-16	Разбивочный план	Том 2, Книги 2
17	Типовые поперечные профиля	Том 2, Книги 2
18	Типовое устройство площадки для уличной мебели	Том 2, Книги 2
19	Схема доставки ДСМ	Том 2, Книги 2

ОБЩИЕ УКАЗАНИЯ

Основание для разработки рабочей документации - задание на проектирование, выданное ГУ «Аппарат Акима поселка Доссор»

План трассы составлен по материалам изысканий, выполненных ТОО "Grand Geo" в мае 2020 года. Система координат местная. Система высот Балтийская.

Технические решения, принятые в рабочих чертежах, соответствуют требованиям экологических, санитарно-гигиеничесих, противопожарных и др. норм, действуюших на территории Республики Казахстан и обеспечивают безопасную для жизни и здоровья людей эксплуатацию объекта при соблюдении предусмотренных рабочими чертежами мероприятий.

Главный инженер проекта: _____Куанышбеков Н.

						8/27-05-2020
Изм.	Кол.уч	Лист	N док.	Подпись	Дата	Строительство благоустройство и укладка брусчаток пешеходных тротуаров по улицам М.Утемесулы, Ш.Еркешова, О.Шаримова в поселке Доссор Макатского района Атырауской области
ГИП		Куанышбеков Н.			06.2020	Генеральный план — Стадия: РП; Лист: 1; Листов: 19
Разработал		Корниевский Д.			06.2020	
Проверил		Хасанова А.			06.2020	Общие данные — ТОО "ЭкоАС проект"

План тротуара
ул. М. Өтемісұлы
М 1:500

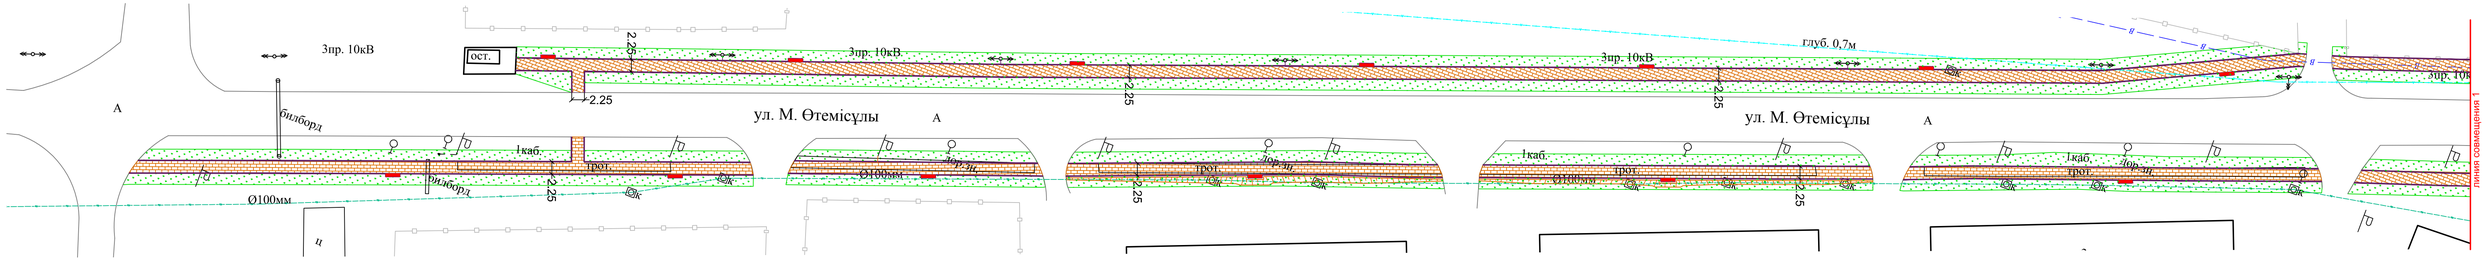

Тип 1
Схема устройства пандуса
пониженние бортового камня на проездах и улицах

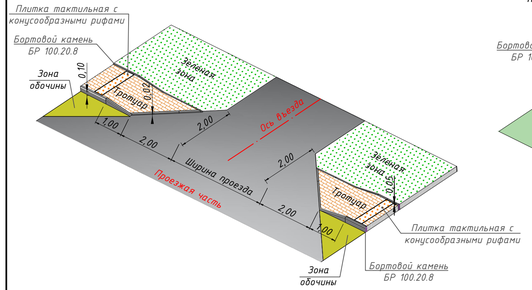

Тип 2
Схема устройства пандуса
пониженного бортового камня на подъездах к домам, гаражам и т.п

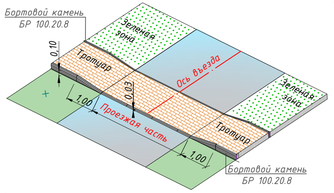

Условные обозначения

- брусчатка
- поребрик (1000.200.80)
- скамейка с навесом
- урны
- ограждение металлическое
- демонтаж конструкции
- площадка для уличной мебели
- Посев трав с досыпкой грунта

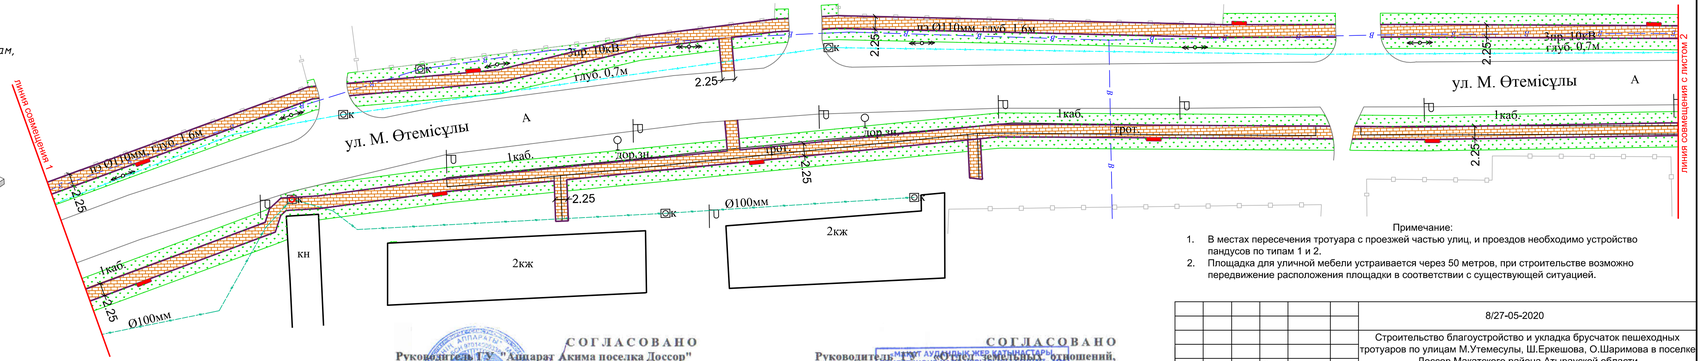

Примечание:

1. В местах пересечения тротуара с проезжей частью улиц, и проездов необходимо устройство пандусов по типам 1 и 2.
2. Площадка для уличной мебели устраивается через 50 метров, при строительстве возможно передвижение расположения площадки в соответствии с существующей ситуацией.

СОГЛАСОВАНО
Руководитель ГУ "Аппарат Акима поселка Доссор"
_____Ергужиева Г.Б.
"___"_____2020 год

СОГЛАСОВАНО
Руководитель ГУ "Отдел жилищно-коммунального хозяйства, пассажирского транспорта, автомобильных дорог, строительства, жилищного контроля и земельных отношений, архитектуры и градостроительства Макатского района»
_____Жолдыбаев Г.К.
"___"_____2020 год

Изм.	Кол.	Лист	№ док.	Подпись	Дата				
						8/27-05-2020			
						Строительство благоустройство и укладка брусчаток пешеходных тротуаров по улицам М.Утемесулы, Ш.Еркешова, О.Шаримова в поселке Доссор Макатского района Атырауской области			
						Генеральный план	Стадия	Лист	Листов
							РП	1	19
ГИП		Куанышбеков			06.2020				
Выполнил		Корниевский			06.2020	План тротуара ул. М. Өтемісұлы М 1:500	ТОО "ЭкоАС проект"		
Проверил		Хасанова			06.2020				

Формат 914х297

План тротуара
ул. М. Өтемісұлы и ул. Ш.Еркешова
М 1:500

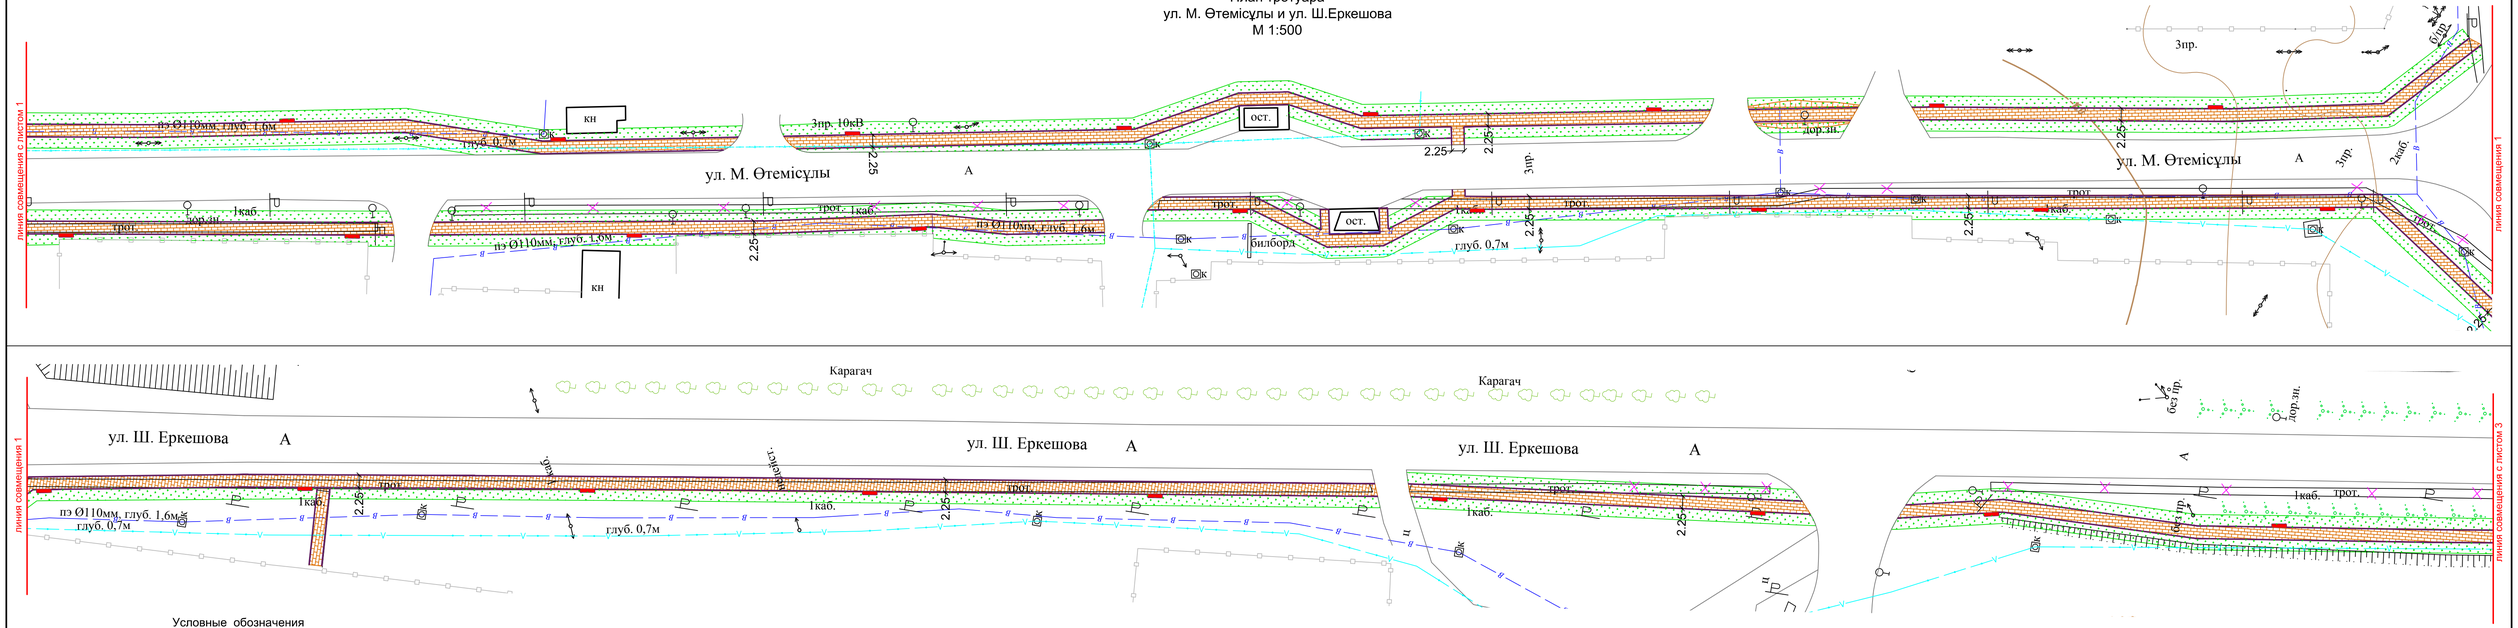

Условные обозначения

- брусчатка
- поребрик (1000.200.80)
- скамейка с навесом
- урны
- ограждение металлическое
- демонтаж конструкции
- площадка для уличной мебели
- Посев трав с досыпкой грунта

Примечание:

1. В местах пересечения тротуара с проезжей частью улиц, и проездов необходимо устройство пандусов по типам 1 и 2.
2. Площадка для уличной мебели устраивается через 50 метров, при строительстве возможно передвижение расположения площадки в соответствии с существующей ситуацией.

СОГЛАСОВАНО
Руководитель ГУ "Аппарат Акима поселка Доссор"
_____Ергужиева Г.Б.
"___"_____2020 год

СОГЛАСОВАНО
Руководитель ГУ "Отдел архитектуры, жер қатынастары, жолаушылар көлігі мен автомобиль жолдары бөлімі" КЕЛІСІЛДІ
Руководитель ГУ "Отдел земельных отношений, архитектуры и градостроительства Макатского района»
Колы _____Жолдыбаев Г.К.
20___ жылдың "___"
"___"_____2020 год

Изм.	Кол.	Лист	№ док.	Подпись	Дата				
						8/27-05-2020			
						Строительство благоустройство и укладка брусчаток пешеходных тротуаров по улицам М.Утемесулы, Ш.Еркешова, О.Шаримова в поселке Доссор Макатского района Атырауской области			
						Генеральный план	Стадия	Лист	Листов
							РП	2	19
ГИП		Куанышбеков			06.2020				
Выполнил		Корниевский			06.2020	План тротуара ул. М. Өтемісұлы и ул. Ш. Еркешова М 1:500	ТОО "ЭкоАС проект"		
Проверил		Хасанова			06.2020				

Формат 914х297

План тротуара
ул. Ш.Еркешова
М 1:500

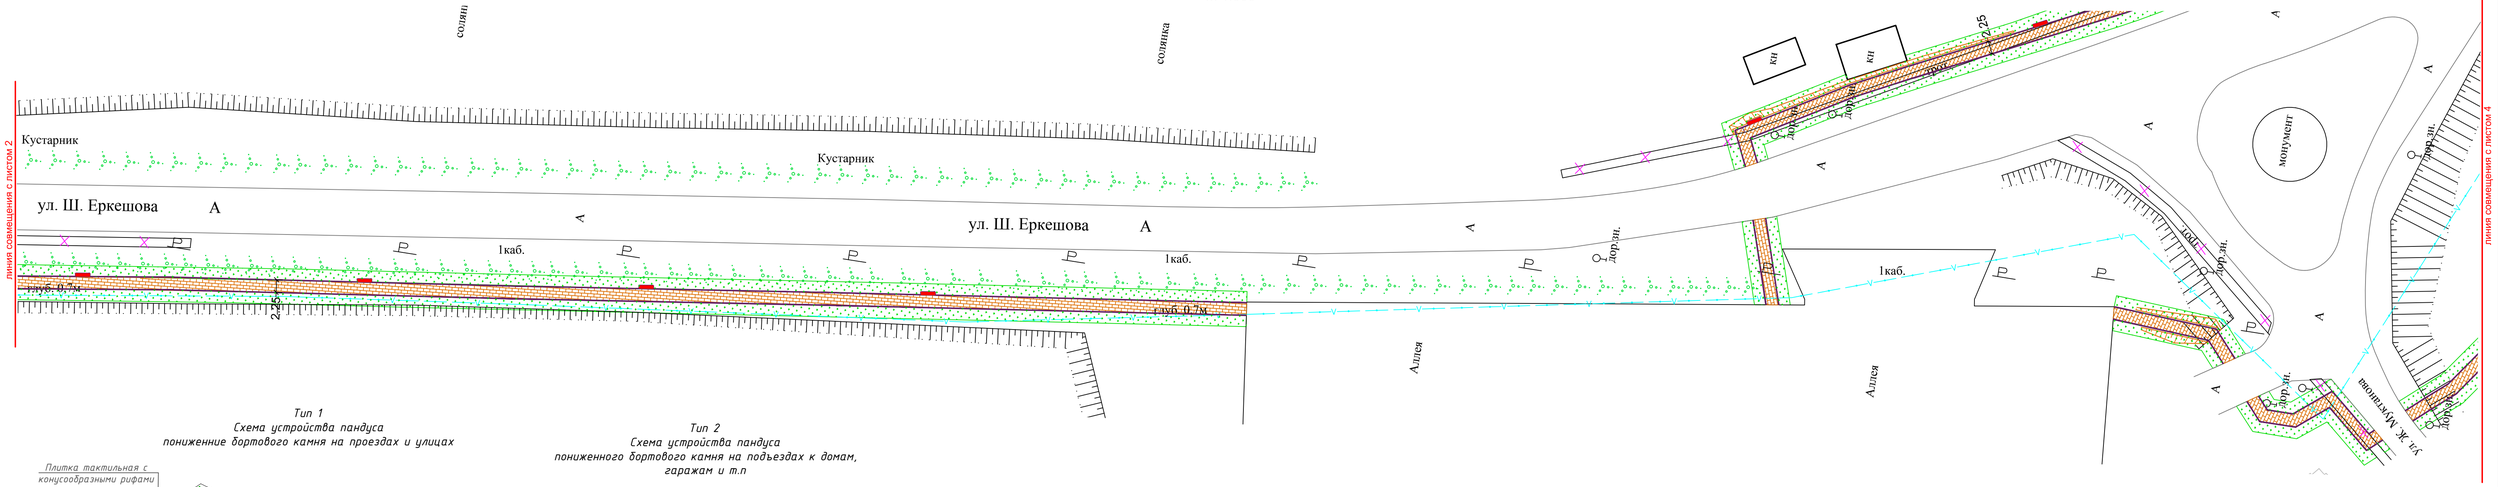

Тип 1
Схема устройства пандуса
пониженние бортового камня на проездах и улицах

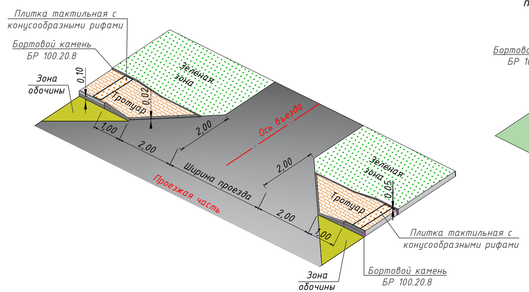

Тип 2
Схема устройства пандуса
пониженного бортового камня на подъездах к домам, гаражам и т.п

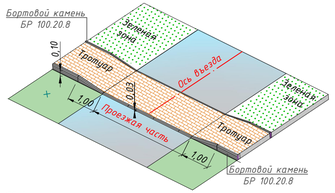

Условные обозначения

- брусчатка
- поребрик (1000.200.80)
- скамейка с навесом
- урны
- ограждение металлическое
- демонтаж конструкции
- площадка для уличной мебели
- Посев трав с досыпкой грунта

СОГЛАСОВАНО
Руководитель ГУ "Аппарат Акима поселка Доссор"
_____Ергужиева Г.Б.
"___"_____2020 год

СОГЛАСОВАНО
Руководитель «Мекемесі «Мәдениет, жастар саясаты, сауда және қала құрылысы бөлімі» ММ
«Макатский жаңа қала құрылысы бөлімі» ММ
_____Жолдыбаев Г.К.
"___"_____2020 год

Примечание:
1. В местах пересечения тротуара с проезжей частью улиц, и проездов необходимо устройство пандусов по типам 1 и 2.
2. Площадка для уличной мебели устраивается через 50 метров, при строительстве возможно передвижение расположения площадки в соответствии с существующей ситуацией.

Изм.	Кол.	Лист	№док.	Подпись	Дата				
						8/27-05-2020			
						Строительство благоустройство и укладка брусчаток пешеходных тротуаров по улицам М.Утемесулы, Ш.Еркешова, О.Шаримова в поселке Доссор Макатского района Атырауской области			
						Генеральный план	Стадия	Лист	Листов
							РП	3	19
ГИП		Куанышбеков			06.2020				
Выполнил		Корниевский			06.2020	План тротуара ул. Ш. Еркешова М 1:500	ТОО "ЭкоАС проект"		
Проверил		Хасанова			06.2020				

Формат 914x297

План тротуара
ул. Бейбарыс Султан
М 1:500

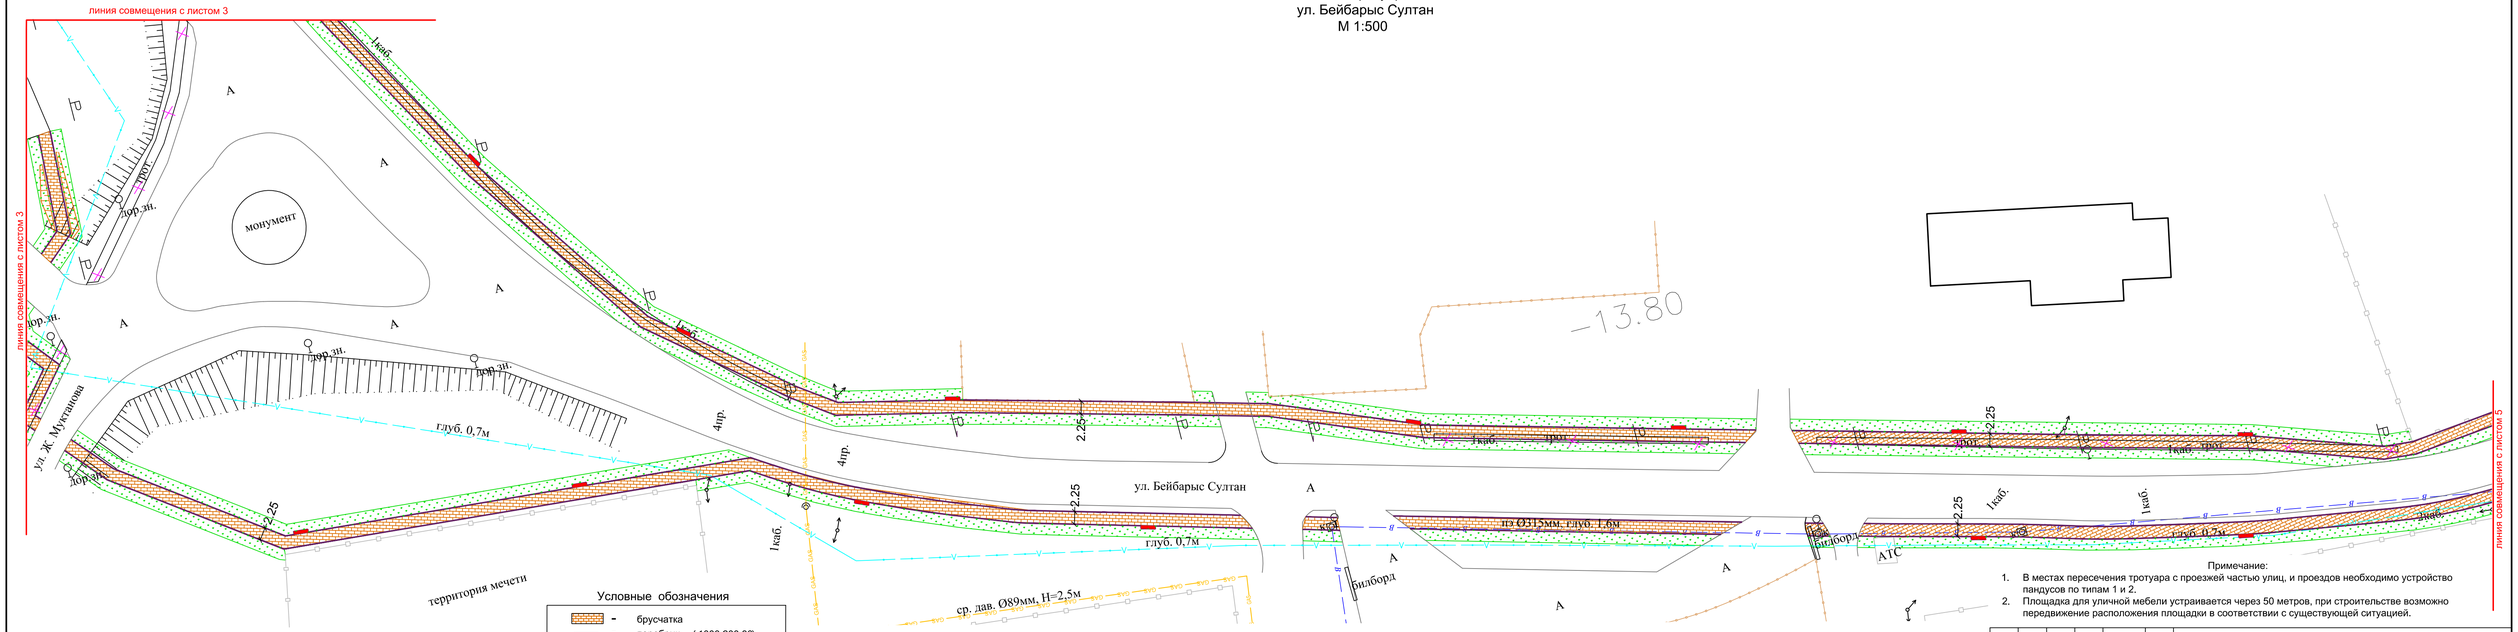

Условные обозначения

- брусчатка
- поребрик (1000.200.80)
- скамейка с навесом
- урны
- ограждение металлическое
- демонтаж конструкции
- площадка для уличной мебели
- Посев трав с досыпкой грунта

Примечание:

1. В местах пересечения тротуара с проезжей частью улиц, и проездов необходимо устройство пандусов по типам 1 и 2.
2. Площадка для уличной мебели устраивается через 50 метров, при строительстве возможно передвижение расположения площадки в соответствии с существующей ситуацией.

СОГЛАСОВАНО
Руководитель ГУ "Аппарат Акима поселка Доссор"
_____Ергужиева Г.Б.
"___"_____2020 год

СОГЛАСОВАНО
Руководитель ГУ "Отдел жилищно-коммунального хозяйства, пассажирского транспорта и автомобильных дорог Макатского района"
_____Жолдыбаев Г.К.
"___"_____2020 год

Изм.	Кол.	Лист	№ док.	Подпись	Дата				
						8/27-05-2020			
						Строительство благоустройство и укладка брусчаток пешеходных тротуаров по улицам М.Утемесулы, Ш.Еркешова, О.Шаримова в поселке Доссор Макатского района Атырауской области			
						Генеральный план	Стадия	Лист	Листов
							РП	4	19
ГИП	Куанышбеков				06.2020				
Выполнил	Корниевский				06.2020	План тротуара ул. Бейбарыс Султан М 1:500	ТОО "ЭкоАС проект"		
Проверил	Хасанова				06.2020				

Формат 914х297

План тротуара
ул. Бейбарыс Султан
М 1:500

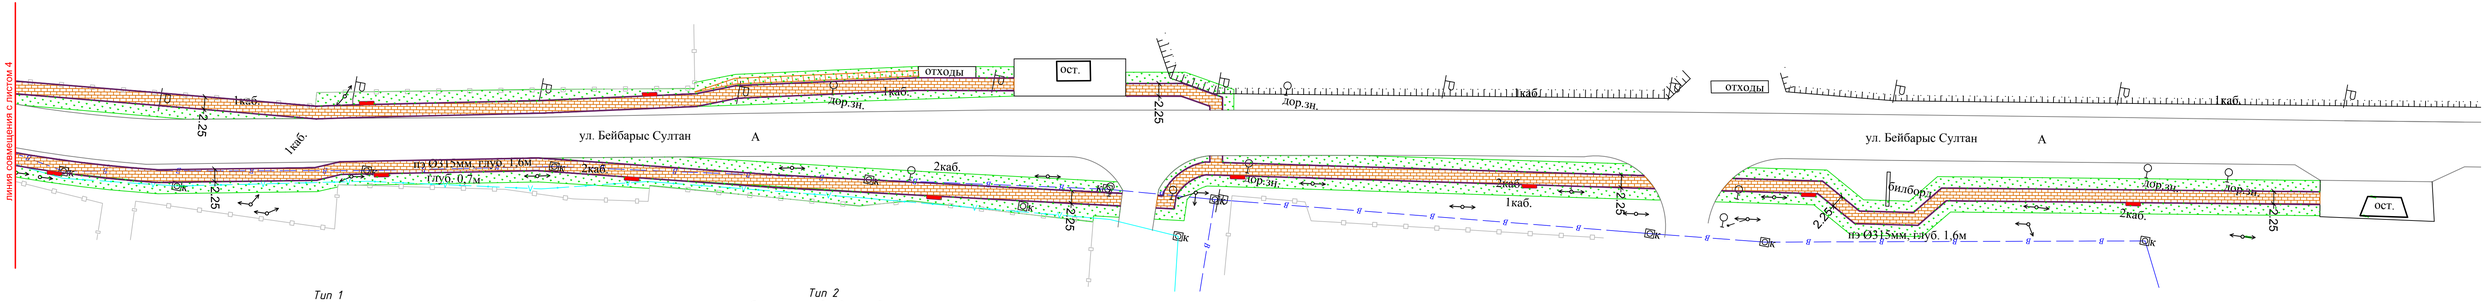

Тип 1
Схема устройства пандуса
пониженние бортового камня на проездах и улицах

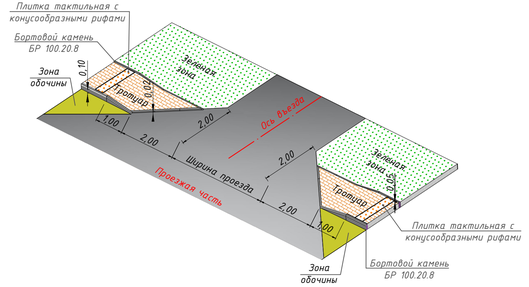

Тип 2
Схема устройства пандуса
пониженного бортового камня на подъездах к домам, гаражам и т.п

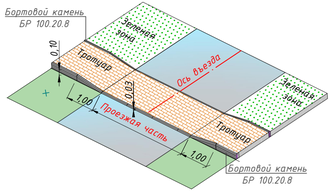

Условные обозначения

- брусчатка
- поребрик (1000.200.80)
- скамейка с навесом
- урны
- ограждение металлическое
- демонтаж конструкции
- площадка для уличной мебели
- Посев трав с досыпкой грунта

Примечание:

1. В местах пересечения тротуара с проезжей частью улиц, и проездов необходимо устройство пандусов по типам 1 и 2.
2. Площадка для уличной мебели устраивается через 50 метров, при строительстве возможно передвижение расположения площадки в соответствии с существующей ситуацией.

СОГЛАСОВАНО
Руководитель ГУ "Аппарат Акима поселка Доссор"
_____ Ергужиева Г.Б.
"___"_____2020 год

СОГЛАСОВАНО
Руководитель "Мангистауской области жер-мекемелер, ортаны архитектуры и градостроительства Макатского района"
Жолдыбаев Г.К.
"___"_____2020 год

Изм.	Кол.	Лист	№ док.	Подпись	Дата				
						8/27-05-2020			
						Строительство благоустройство и укладка брусчаток пешеходных тротуаров по улицам М.Утемесулы, Ш.Еркешова, О.Шаримова в поселке Доссор Макатского района Атырауской области			
						Генеральный план	Стадия	Лист	Листов
ГИП		Куанышбеков			06.2020		РП	5	19
Выполнил		Корниевский			06.2020	План тротуара ул. Бейбарыс Султан М 1:500	ТОО "ЭкоАС проект"		
Проверил		Хасанова			06.2020				

Формат 914х297

План организации рельефа
ул. М. Өтемісұлы
М 1:500

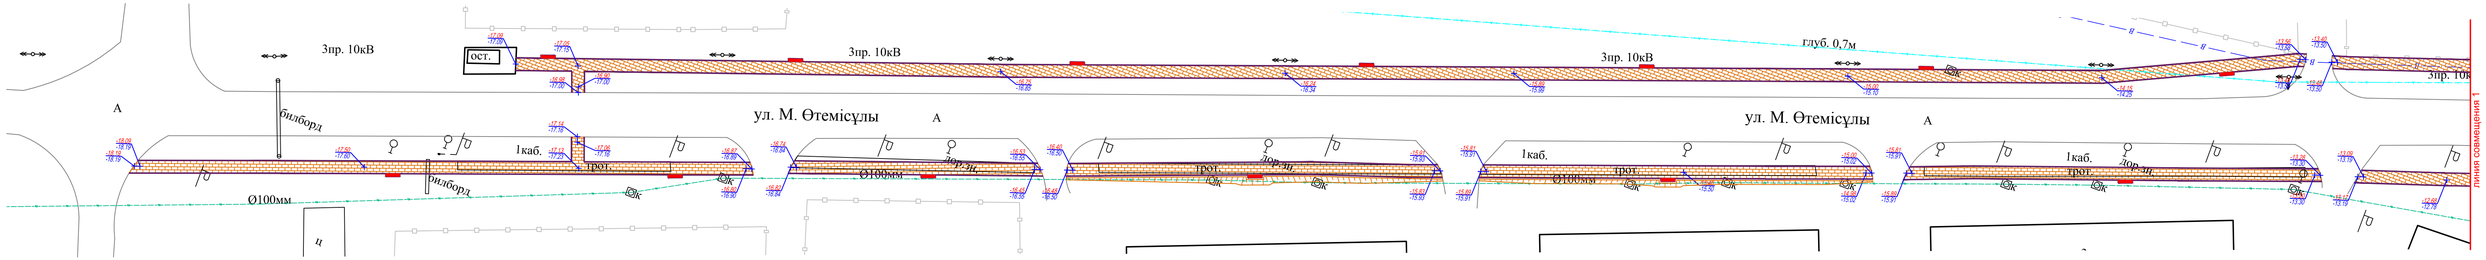

Тип 1
Схема устройства пандуса
пониженние бортового камня на проездах и улицах

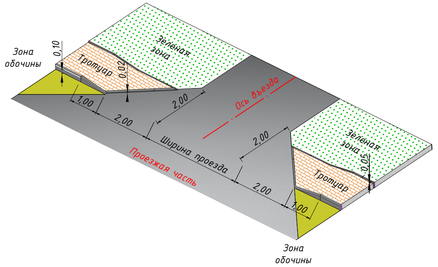

Тип 2
Схема устройства пандуса
пониженного бортового камня на подъездах к домам, гаражам и т.п

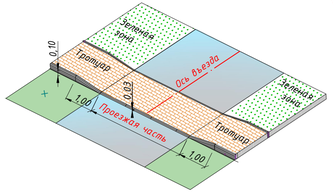

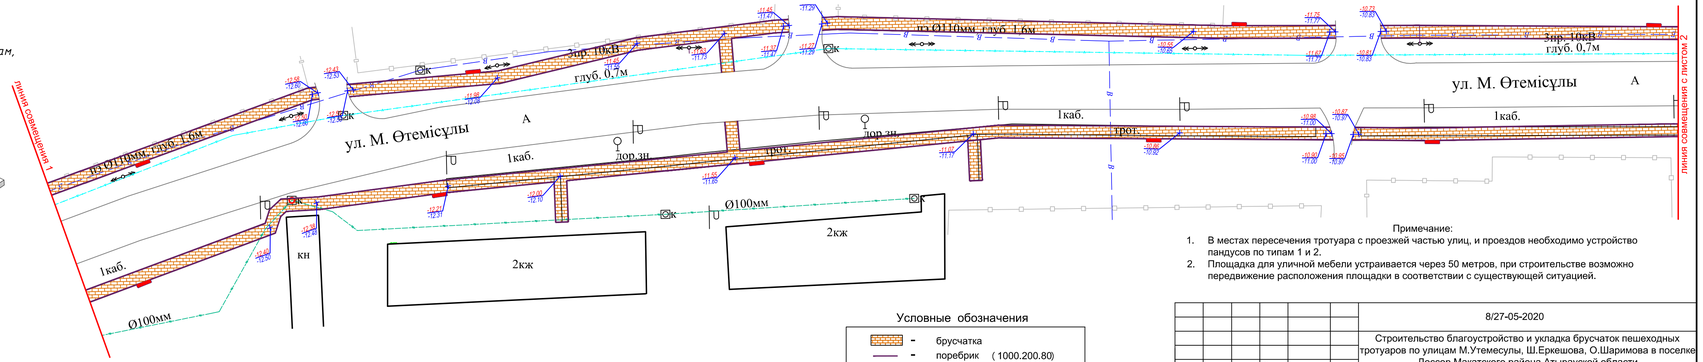

Примечание:

1. В местах пересечения тротуара с проезжей частью улиц, и проездов необходимо устройство пандусов по типам 1 и 2.
2. Площадка для уличной мебели устраивается через 50 метров, при строительстве возможно передвижение расположения площадки в соответствии с существующей ситуацией.

Условные обозначения

- брусчатка
- поребрик (1000.200.80)
- скамейка с навесом
- урны
- ограждение металлическое
- демонтаж конструкции
- площадка для уличной мебели

Изм.	Кол.	Лист	№ док.	Подпись	Дата	8/27-05-2020			
						Строительство благоустройство и укладка брусчаток пешеходных тротуаров по улицам М.Утемесулы, Ш.Еркешова, О.Шаримова в поселке Доссор Макатского района Атырауской области			
						Генеральный план	Стадия	Лист	Листов
							РП	7	19
ГИП		Куанышбеков			06.2020				
Выполнил		Корниевский			06.2020	План организации рельефа ул. М. Өтемісұлы М 1:500	ТОО "ЭкоАС проект"		
Проверил		Хасанова			06.2020				

Формат 914х297

План организации рельефа
ул. М. Өтемісұлы и ул. Ш.Еркешова
М 1:500

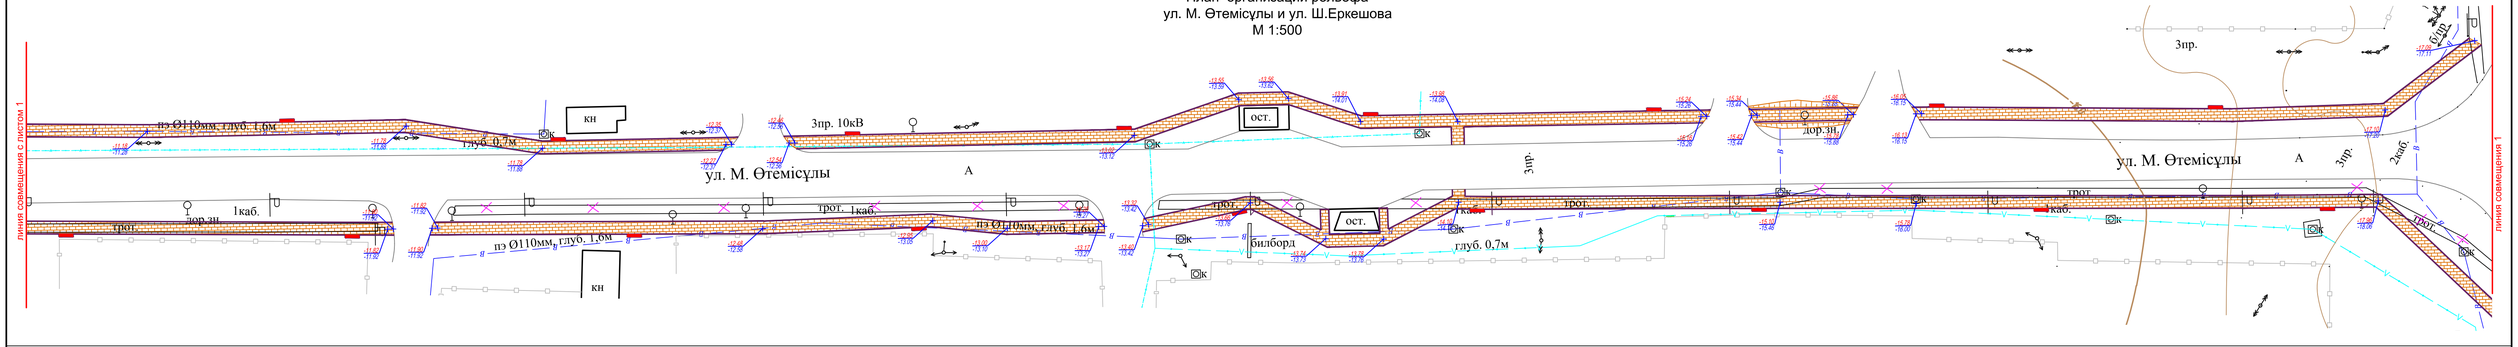

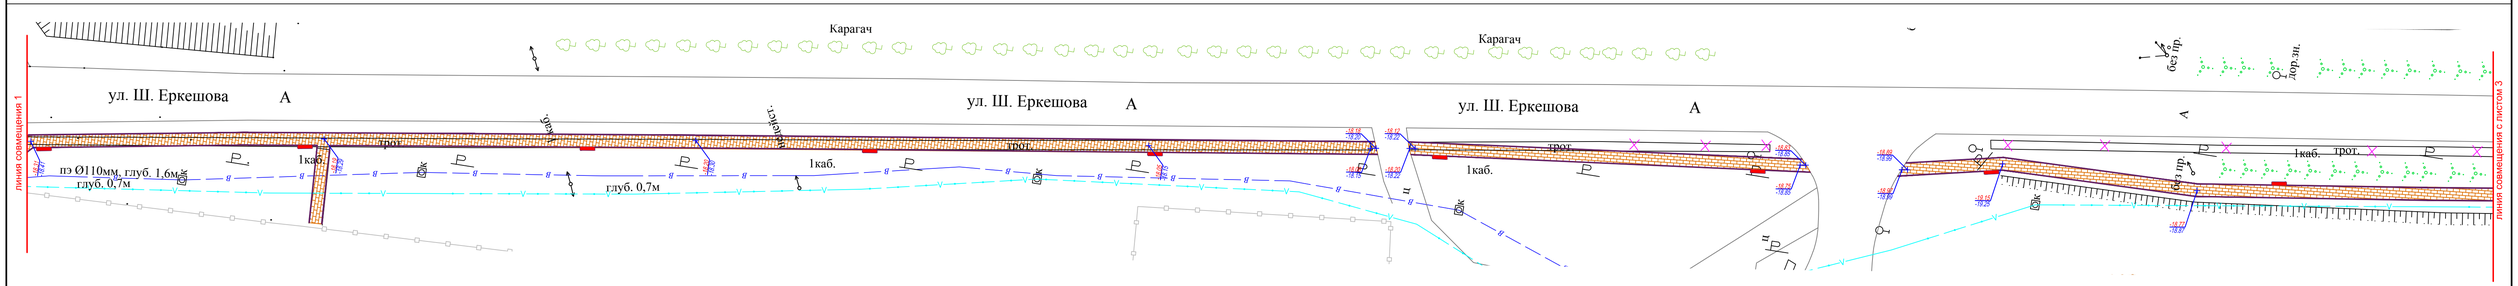

Условные обозначения

- брусчатка
- поребрик (1000.200.80)
- скамейка с навесом
- урны
- ограждение металлическое
- демонтаж конструкции
- площадка для уличной мебели

Примечание:

1. В местах пересечения тротуара с проезжей частью улиц, и проездов необходимо устройство пандусов по типам 1 и 2.
2. Площадка для уличной мебели устраивается через 50 метров, при строительстве возможно передвижение расположения площадки в соответствии с существующей ситуацией.

Изм.	Кол.	Лист	№ док.	Подпись	Дата	8/27-05-2020			
						Строительство благоустройство и укладка брусчаток пешеходных тротуаров по улицам М.Утемесулы, Ш.Еркешова, О.Шаримова в поселке Доссор Макатского района Атырауской области			
						Генеральный план	Стадия	Лист	Листов
							РП	8	19
ГИП		Куанышбеков			06.2020				
Выполнил		Корниевский			06.2020	План организации рельефа ул. М. Өтемісұлы и ул. Ш. Еркешова М 1:500	ТОО "ЭкоАС проект"		
Проверил		Хасанова			06.2020				

Формат 914х297

План организации рельефа
ул. Ш.Еркешова
М 1:500

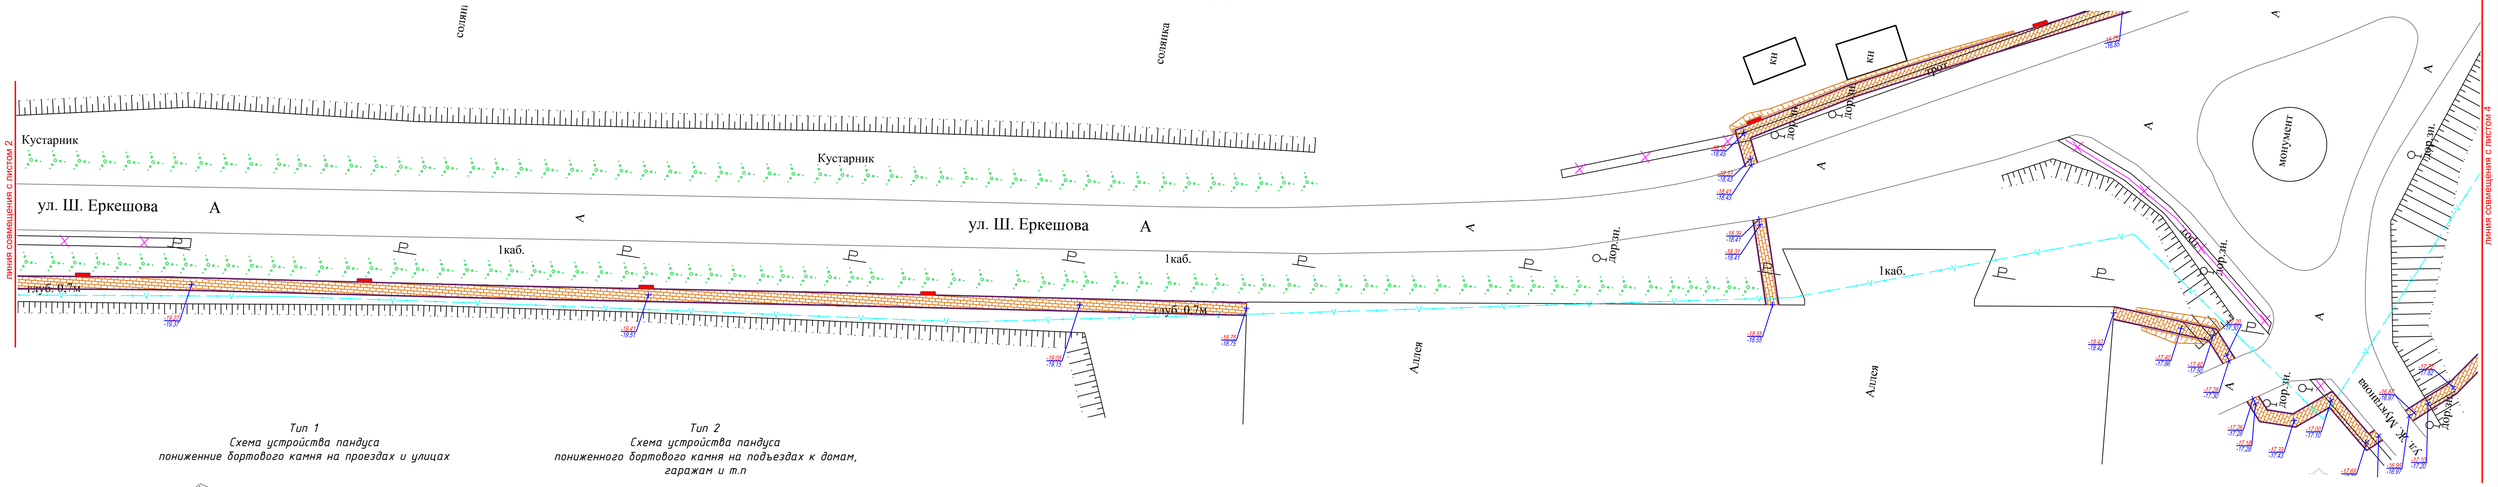

Тип 1
Схема устройства пандуса
понижение бортового камня на проездах и улицах

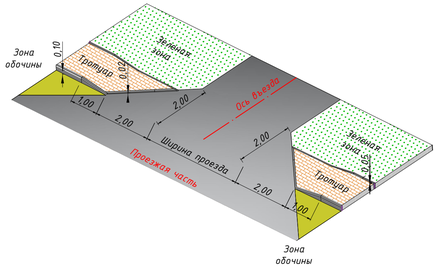

Тип 2
Схема устройства пандуса
пониженного бортового камня на подъездах к домам,
гаражам и т.п

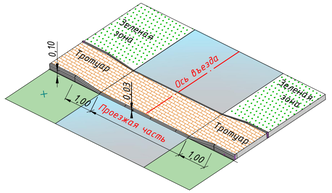

Примечание:

1. В местах пересечения тротуара с проезжей частью улиц, и проездов необходимо устройство пандусов по типам 1 и 2.
2. Площадка для уличной мебели устраивается через 50 метров, при строительстве возможно передвижение расположения площадки в соответствии с существующей ситуацией.

Условные обозначения

- брусчатка
- поребрик (1000.200.80)
- скамейка с навесом
- урны
- ограждение металлическое
- демонтаж конструкции
- площадка для уличной мебели

Изм.	Кол.	Лист	№ док.	Подпись	Дата				
						8/27-05-2020			
						Строительство благоустройство и укладка брусчаток пешеходных тротуаров по улицам М.Утемесулы, Ш.Еркешова, О.Шаримова в поселке Доссор Макатского района Атырауской области			
						Генеральный план	Стадия	Лист	Листов
							РП	9	19
ГИП		Куанышбеков			06.2020				
Выполнил		Корниевский			06.2020	План организации рельефа ул. Ш. Еркешова М 1:500	ТОО "ЭкоАС проект"		
Проверил		Хасанова			06.2020				

Формат 914х297

План организации рельефа
ул. Бейбарыс Султан
М 1:500

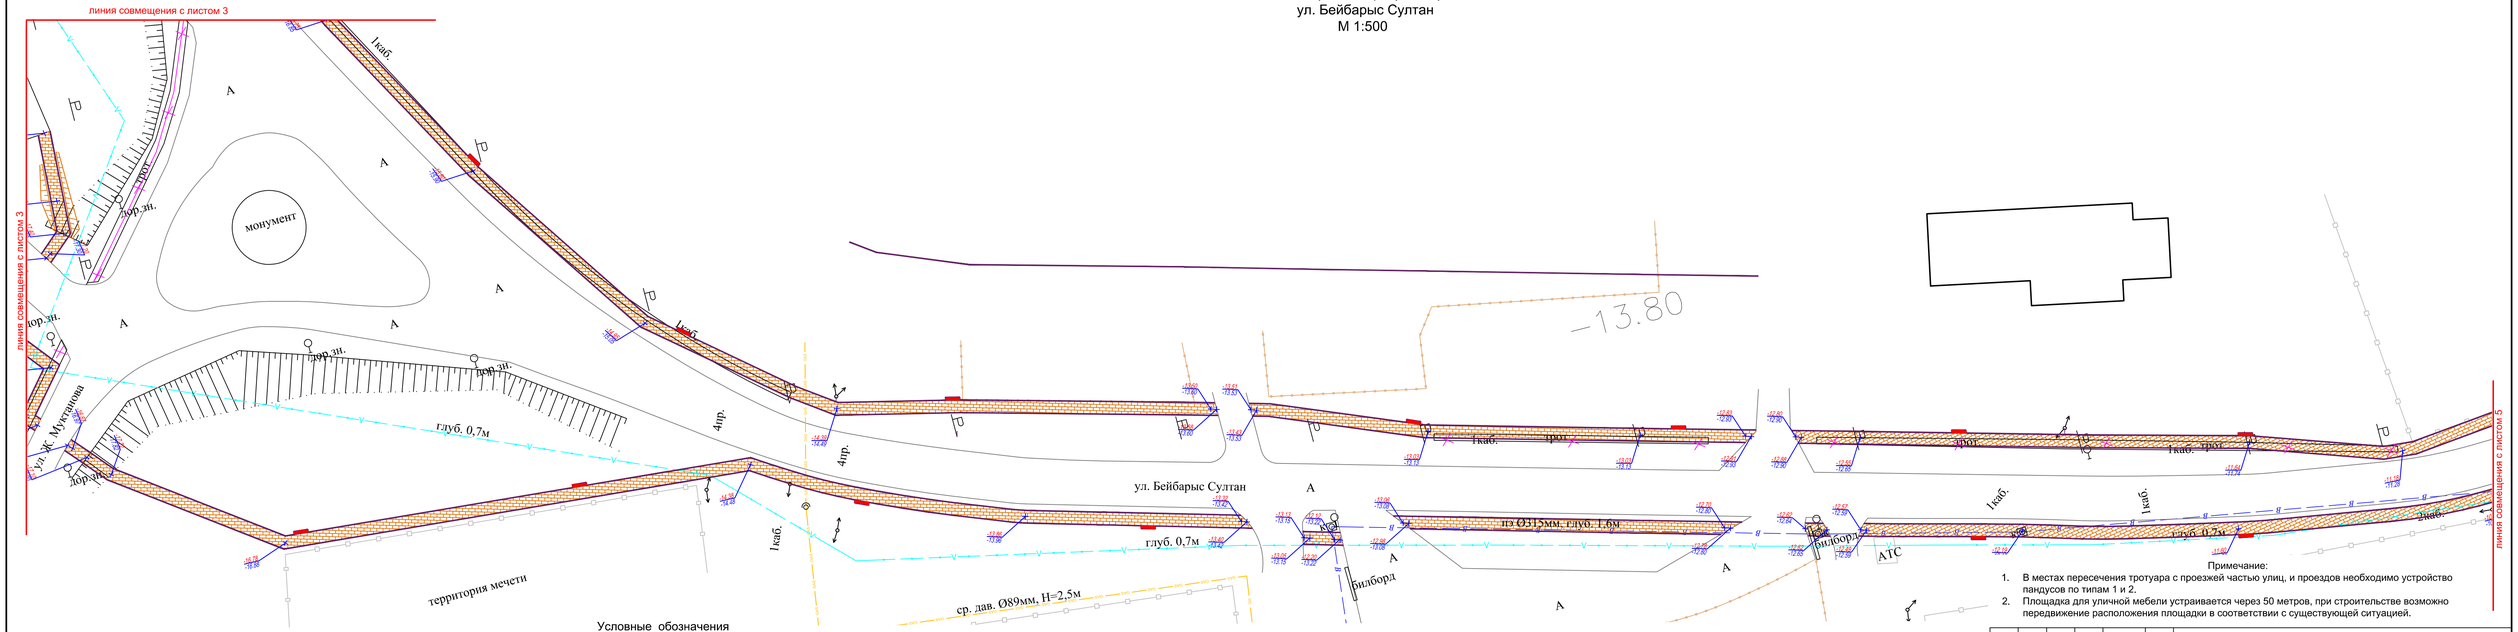

Примечание:

1. В местах пересечения тротуара с проезжей частью улиц, и проездов необходимо устройство пандусов по типам 1 и 2.
2. Площадка для уличной мебели устраивается через 50 метров, при строительстве возможно передвижение расположения площадки в соответствии с существующей ситуацией.

Условные обозначения

- брусчатка
- поребрик (1000.200.80)
- скамейка с навесом
- урны
- ограждение металлическое
- демонтаж конструкции
- площадка для уличной мебели

Изм.	Кол.	Лист	№ док.	Подпись	Дата				
						8/27-05-2020			
						Строительство благоустройство и укладка брусчаток пешеходных тротуаров по улицам М.Утемесулы, Ш.Еркешова, О.Шаримова в поселке Доссор Макатского района Атырауской области			
						Генеральный план	Стадия	Лист	Листов
							РП	10	19
ГИП		Куанышбеков			06.2020				
Выполнил		Корниевский			06.2020	План организации рельефа ул. Бейбарыс Султан М 1:500	ТОО "ЭкоАС проект"		
Проверил		Хасанова			06.2020				

Формат 914х297

План организации рельефа
ул. Бейбарыс Султан
М 1:500

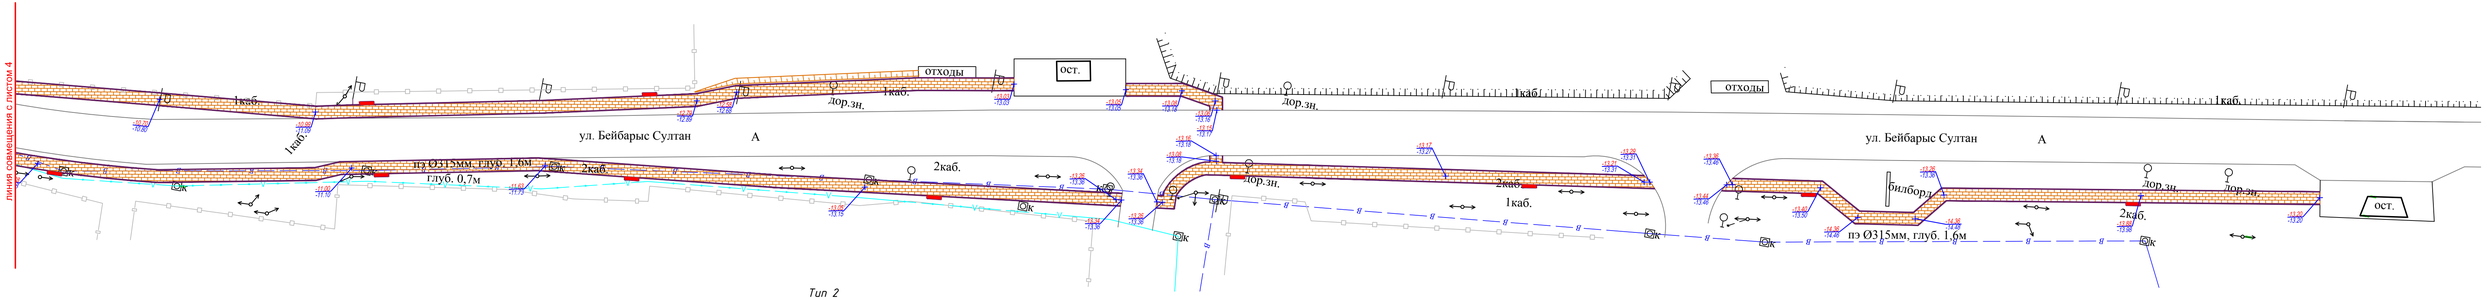

Тип 1
Схема устройства пандуса
пониженние бортового камня на проездах и улицах

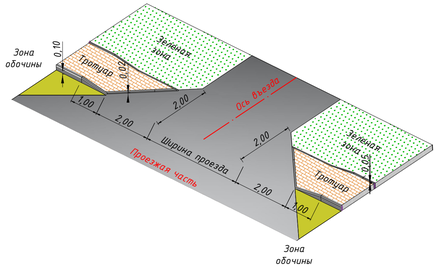

Тип 2
Схема устройства пандуса
пониженного бортового камня на подъездах к домам,
гаражам и т.п

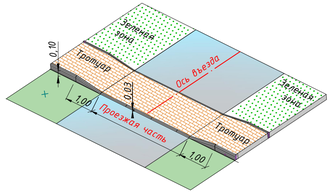

Условные обозначения

- брусчатка
- поребрик (1000.200.80)
- скамейка с навесом
- урны
- ограждение металлическое
- демонтаж конструкции
- площадка для уличной мебели

Примечание:

1. В местах пересечения тротуара с проезжей частью улиц, и проездов необходимо устройство пандусов по типам 1 и 2.
2. Площадка для уличной мебели устраивается через 50 метров, при строительстве возможно передвижение расположения площадки в соответствии с существующей ситуацией.

						8/27-05-2020			
						Строительство благоустройство и укладка брусчаток пешеходных тротуаров по улицам М.Утемесулы, Ш.Еркешова, О.Шаримова в поселке Доссор Макатского района Атырауской области			
Изм.	Кол.	Лист	№ док.	Подпись	Дата				
						Генеральный план	Стадия	Лист	Листов
							РП	11	19
ГИП		Куанышбеков			06.2020				
Выполнил		Корниевский			06.2020	План организации рельефа ул. Бейбарыс Султан М 1:500	ТОО "ЭкоАС проект"		
Проверил		Хасанова			06.2020				

Формат 914х297

Разбивочный план
ул. М. Өтемісұлы
М 1:500

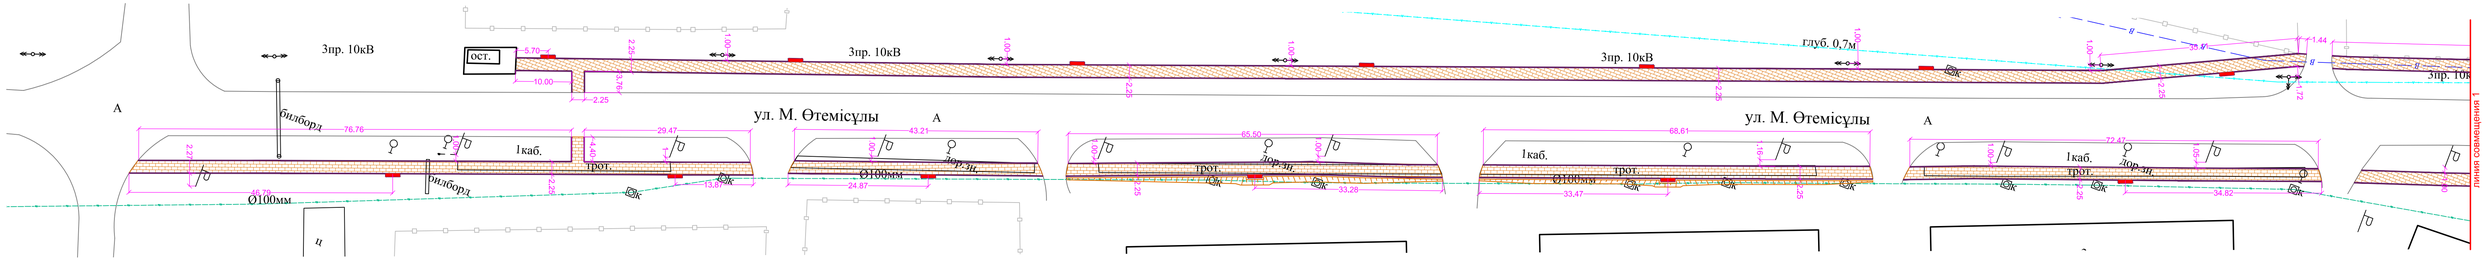

Тип 1
Схема устройства пандуса
пониженние бортового камня на проездах и улицах

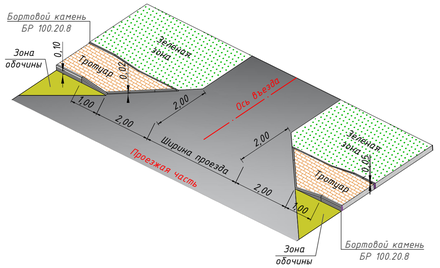

Тип 2
Схема устройства пандуса
пониженного бортового камня на подъездах к домам,
гаражам и т.п

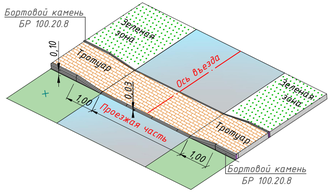

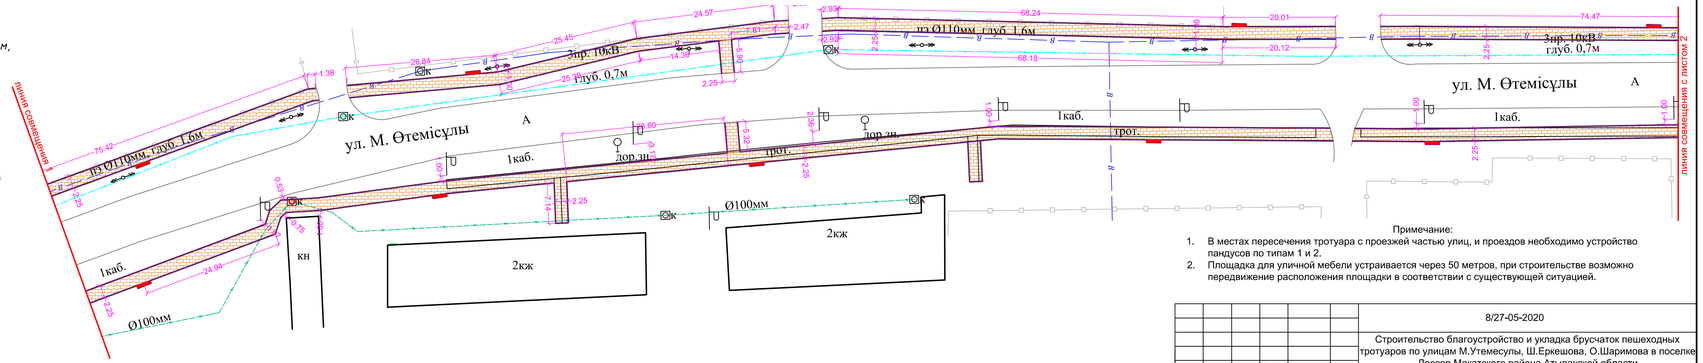

Примечание:

1. В местах пересечения тротуара с проезжей частью улиц, и проездов необходимо устройство пандусов по типам 1 и 2.
2. Площадка для уличной мебели устраивается через 50 метров, при строительстве возможно передвижение расположения площадки в соответствии с существующей ситуацией.

Условные обозначения

- брусчатка
- поребрик (1000.200.80)
- скамейка с навесом
- урны
- ограждение металлическое
- демонтаж конструкции
- площадка для уличной мебели

Изм.	Кол.	Лист	№ док.	Подпись	Дата				
						8/27-05-2020			
						Строительство благоустройство и укладка брусчаток пешеходных тротуаров по улицам М.Утемесулы, Ш.Еркешова, О.Шаримова в поселке Доссор Макатского района Атырауской области			
						Генеральный план	Стадия	Лист	Листов
							РП	12	19
ГИП		Куанышбеков			06.2020				
Выполнил		Корниевский			06.2020	Разбивочный план ул. М. Өтемісұлы М 1:500	ТОО "ЭкоАС проект"		
Проверил		Хасанова			06.2020				

Формат 914х297

Разбивочный план
ул. М. Өтемісұлы и ул. Ш.Еркешова
М 1:500

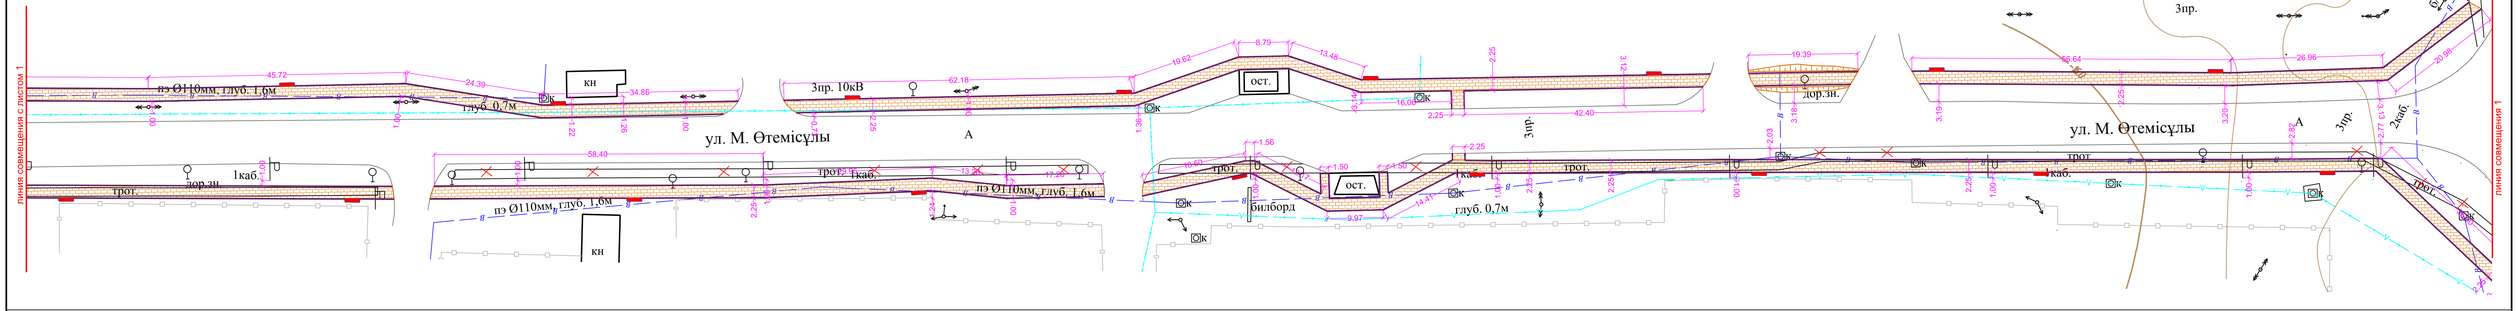

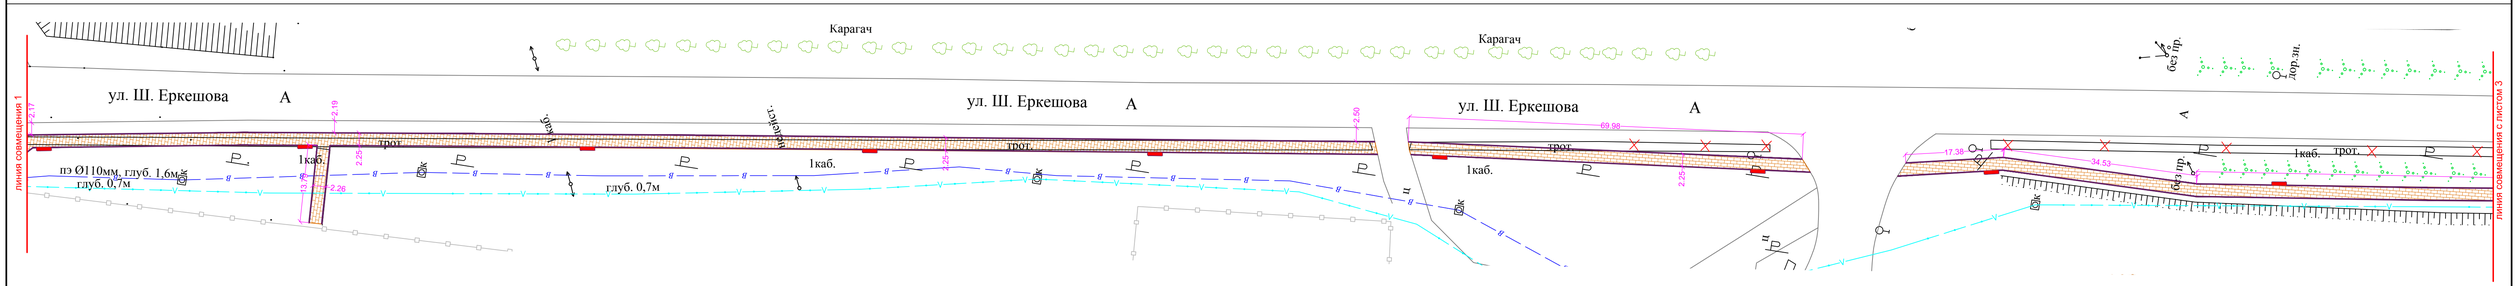

Условные обозначения

- брусчатка
- поребрик (1000.200.80)
- скамейка с навесом
- урны
- ограждение металлическое
- демонтаж конструкции
- площадка для уличной мебели

Примечание:

1. В местах пересечения тротуара с проезжей частью улиц, и проездов необходимо устройство пандусов по типам 1 и 2.
2. Площадка для уличной мебели устраивается через 50 метров, при строительстве возможно передвижение расположения площадки в соответствии с существующей ситуацией.

Изм.	Кол.	Лист	№ док.	Подпись	Дата				
						8/27-05-2020			
						Строительство благоустройство и укладка брусчаток пешеходных тротуаров по улицам М.Утемесулы, Ш.Еркешова, О.Шаримова в поселке Доссор Макатского района Атырауской области			
						Генеральный план	Стадия	Лист	Листов
							РП	13	19
ГИП		Куанышбеков			06.2020				
Выполнил		Корниевский			06.2020	Разбивочный план ул. М. Өтемісұлы и ул. Ш. Еркешова М 1:500	ТОО "ЭкоАС проект"		
Проверил		Хасанова			06.2020				

Формат 914х297

Разбивочный план
ул. Ш.Еркешова
М 1:500

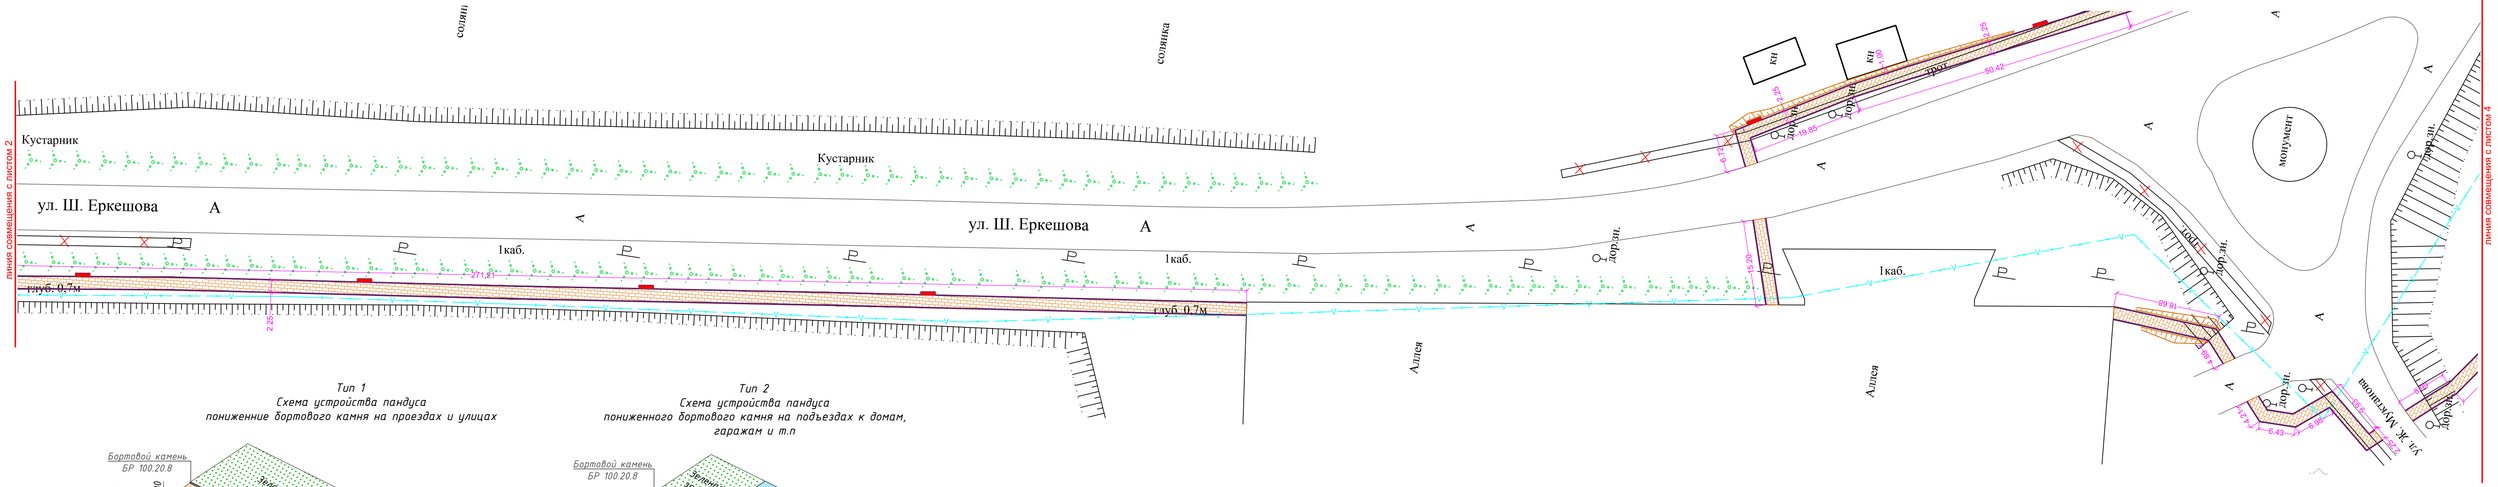

Тип 1
Схема устройства пандуса
пониженние бортового камня на проездах и улицах

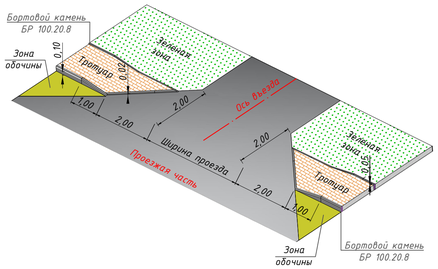

Тип 2
Схема устройства пандуса
пониженного бортового камня на подъездах к домам,
гаражам и т.п

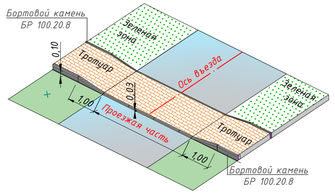

Условные обозначения

- брусчатка
- поребрик (1000.200.80)
- скамейка с навесом
- урны
- ограждение металлическое
- демонтаж конструкции
- площадка для уличной мебели

Примечание:

1. В местах пересечения тротуара с проезжей частью улиц, и проездов необходимо устройство пандусов по типам 1 и 2.
2. Площадка для уличной мебели устраивается через 50 метров, при строительстве возможно передвижение расположения площадки в соответствии с существующей ситуацией.

						8/27-05-2020			
						Строительство благоустройство и укладка брусчаток пешеходных тротуаров по улицам М.Утемесулы, Ш.Еркешова, О.Шаримова в поселке Доссор Макатского района Атырауской области			
Изм.	Кол.	Лист	№ док.	Подпись	Дата				
						Генеральный план	Стадия	Лист	Листов
							РП	14	19
ГИП		Куанышбеков			06.2020				
Выполнил		Корниевский			06.2020	Разбивочный план ул. Ш. Еркешова М 1:500	ТОО "ЭкоАС проект"		
Проверил		Хасанова			06.2020				

Формат 914x297

Разбивочный план
ул. Бейбарыс Султан
М 1:500

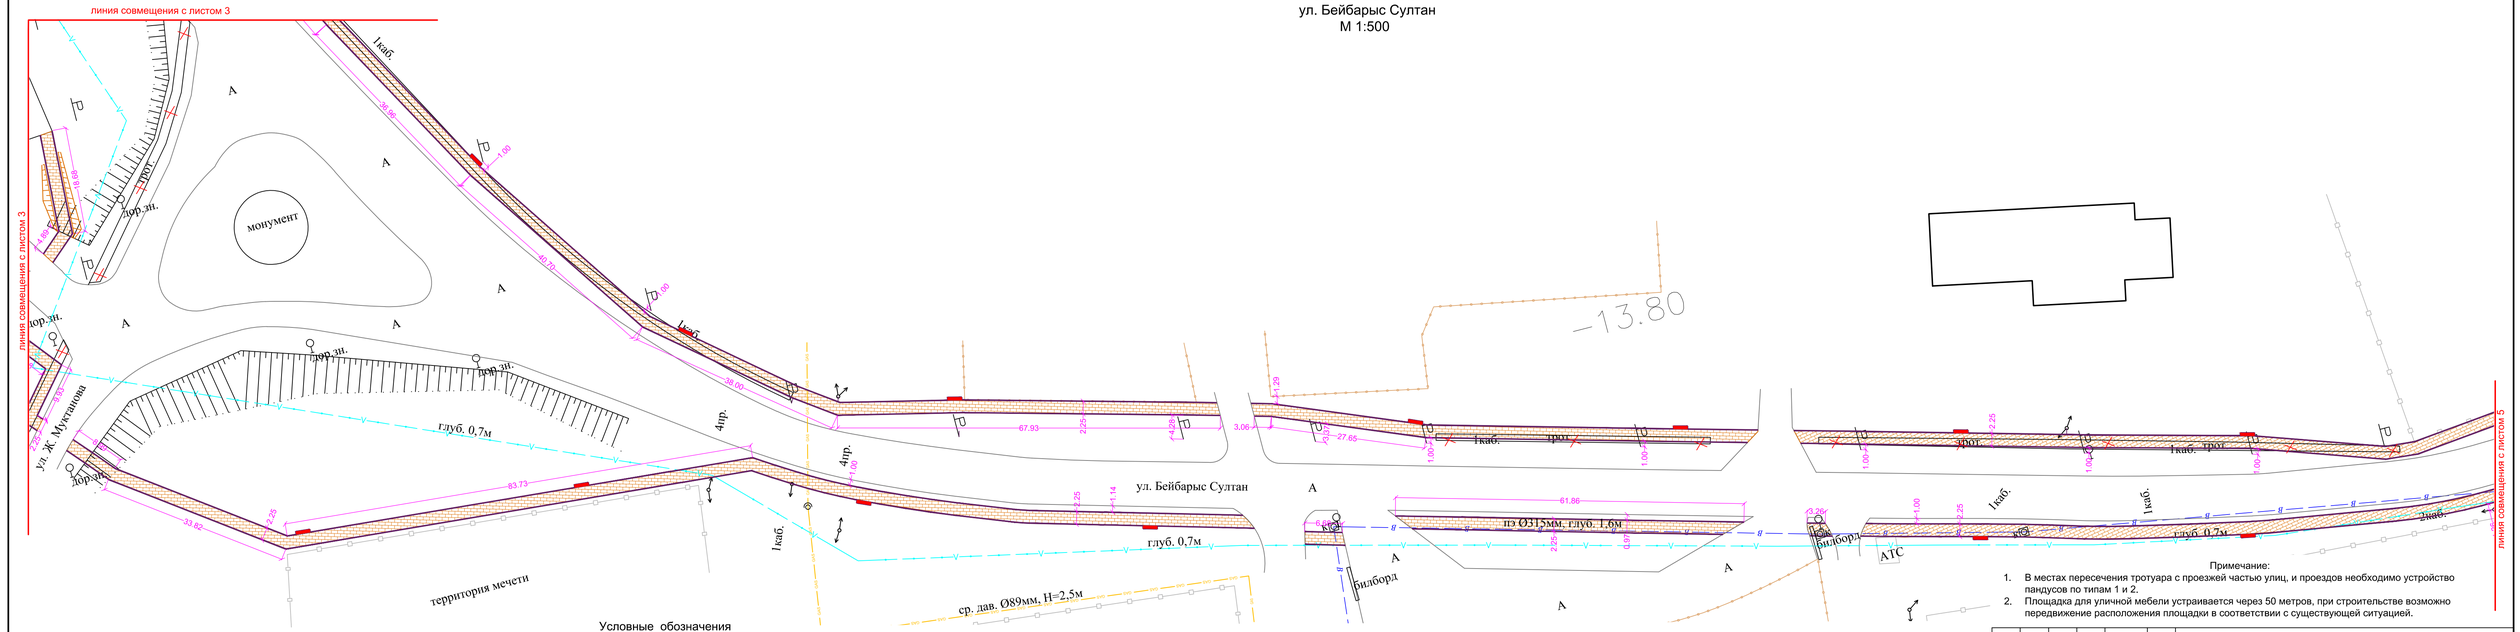

Примечание:

1. В местах пересечения тротуара с проезжей частью улиц, и проездов необходимо устройство пандусов по типам 1 и 2.
2. Площадка для уличной мебели устраивается через 50 метров, при строительстве возможно передвижение расположения площадки в соответствии с существующей ситуацией.

Условные обозначения

- брусчатка
- поребрик (1000.200.80)
- скамейка с навесом
- урны
- ограждение металлическое
- демонтаж конструкции
- площадка для уличной мебели

С О Г Л А С О В А Н О
Руководитель ГУ "Аппарат Акима поселка Доссор"

_____**Ергужиева Г.Б.**

"___"_____**2020 год**

С О Г Л А С О В А Н О
Руководитель ГУ «Отдел земельных отношений, архитектуры и градостроительства Макатского района»

_____**Жолдыбаев Г.К.**

"___"_____**2020 год**

Изм.	Кол.	Лист	№ док.	Подпись	Дата				
						8/27-05-2020			
						Строительство благоустройство и укладка брусчаток пешеходных тротуаров по улицам М.Утемесулы, Ш.Еркешова, О.Шаримова в поселке Доссор Макатского района Атырауской области			
						Генеральный план	Стадия	Лист	Листов
							РП	15	19
ГИП		Куанышбеков			06.2020				
Выполнил		Корниевский			06.2020	Разбивочный план ул. Бейбарыс Султан М 1:500	ТОО "ЭкоАС проект"		
Проверил		Хасанова			06.2020				

Формат 914x297

Разбивочный план
ул. Бейбарыс Султан
М 1:500

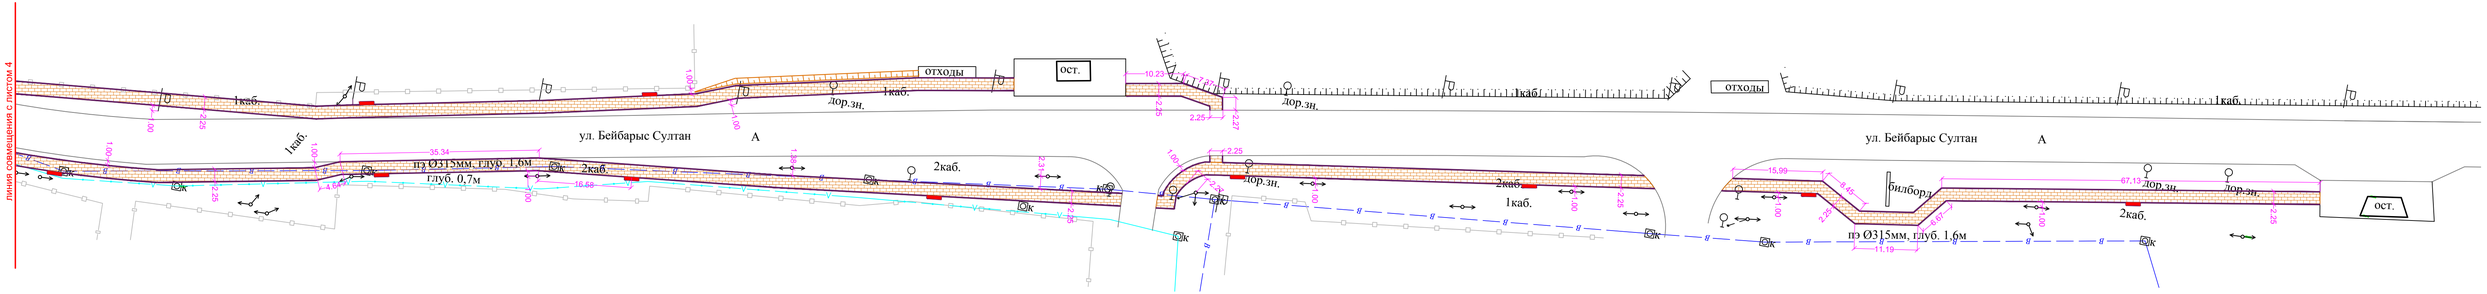

Тип 1
Схема устройства пандуса
пониженние бортового камня на проездах и улицах

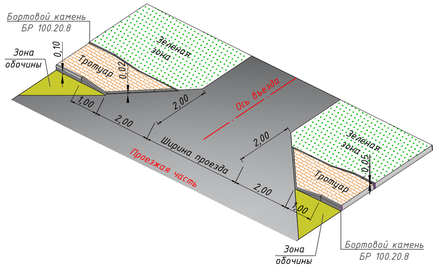

Тип 2
Схема устройства пандуса
пониженного бортового камня на подъездах к домам,
гаражам и т.п

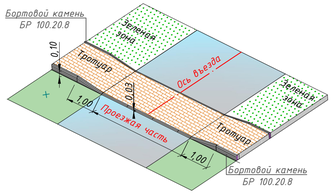

Условные обозначения

- брусчатка
- поребрик (1000.200.80)
- скамейка с навесом
- урны
- ограждение металлическое
- демонтаж конструкции
- площадка для уличной мебели

Примечание:

1. В местах пересечения тротуара с проезжей частью улиц, и проездов необходимо устройство пандусов по типам 1 и 2.
2. Площадка для уличной мебели устраивается через 50 метров, при строительстве возможно передвижение расположения площадки в соответствии с существующей ситуацией.

						8/27-05-2020			
						Строительство благоустройство и укладка брусчаток пешеходных тротуаров по улицам М.Утемесулы, Ш.Еркешова, О.Шаримова в поселке Доссор Макатского района Атырауской области			
Изм.	Кол.	Лист	№ док.	Подпись	Дата				
						Генеральный план	Стадия	Лист	Листов
							РП	16	19
ГИП		Куанышбеков			06.2020				
Выполнил		Корниевский			06.2020	Разбивочный план ул. Бейбарыс Султан М 1:500	ТОО "ЭкоАС проект"		
Проверил		Хасанова			06.2020				

Формат 914х297

Типовые поперечные профиля

Тип 1

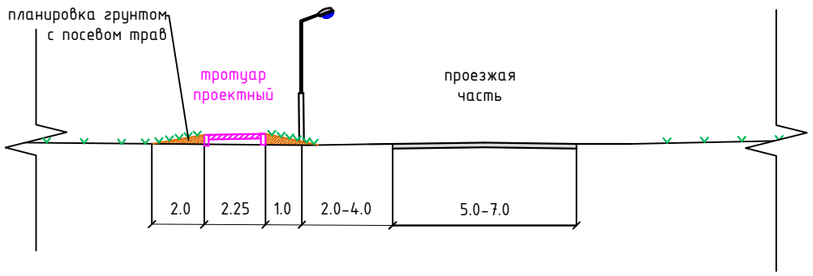

Тип 3

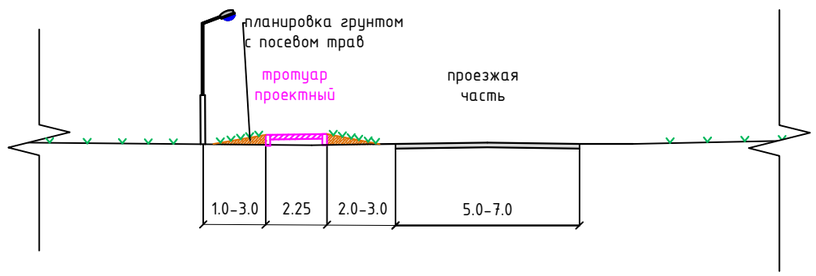

Тип 2

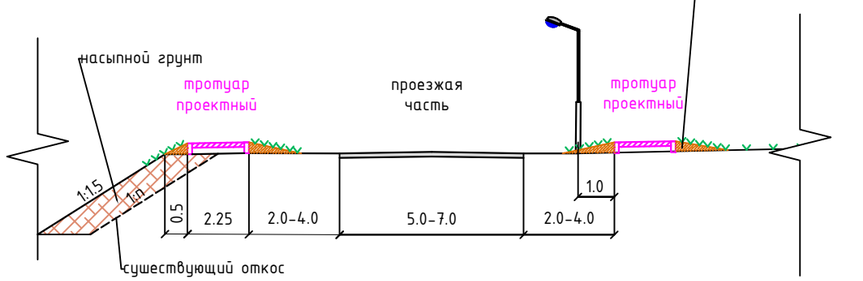

Изм.	Кол.	Лист	№док.	Подпись	Дата	8/27-05-2020			
						Строительство благоустройство и укладка брусчаток пешеходных тротуаров по улицам М.Утемесулы, Ш.Еркешова, О.Шаримова в поселке Доссор Макатского района Атырауской области			
						Генеральный план	Стадия	Лист	Листов
							РП	17	19
ГИП		Куанышбеков			06.2020				
Выполнил		Корниевский			06.2020	Типовые поперечные профиля	ТОО "ЭкоАС проект"		
Проверил		Хасанова			06.2020				

Формат А3

Типовая схема устройства площадки для установки уличной мебели

Схема

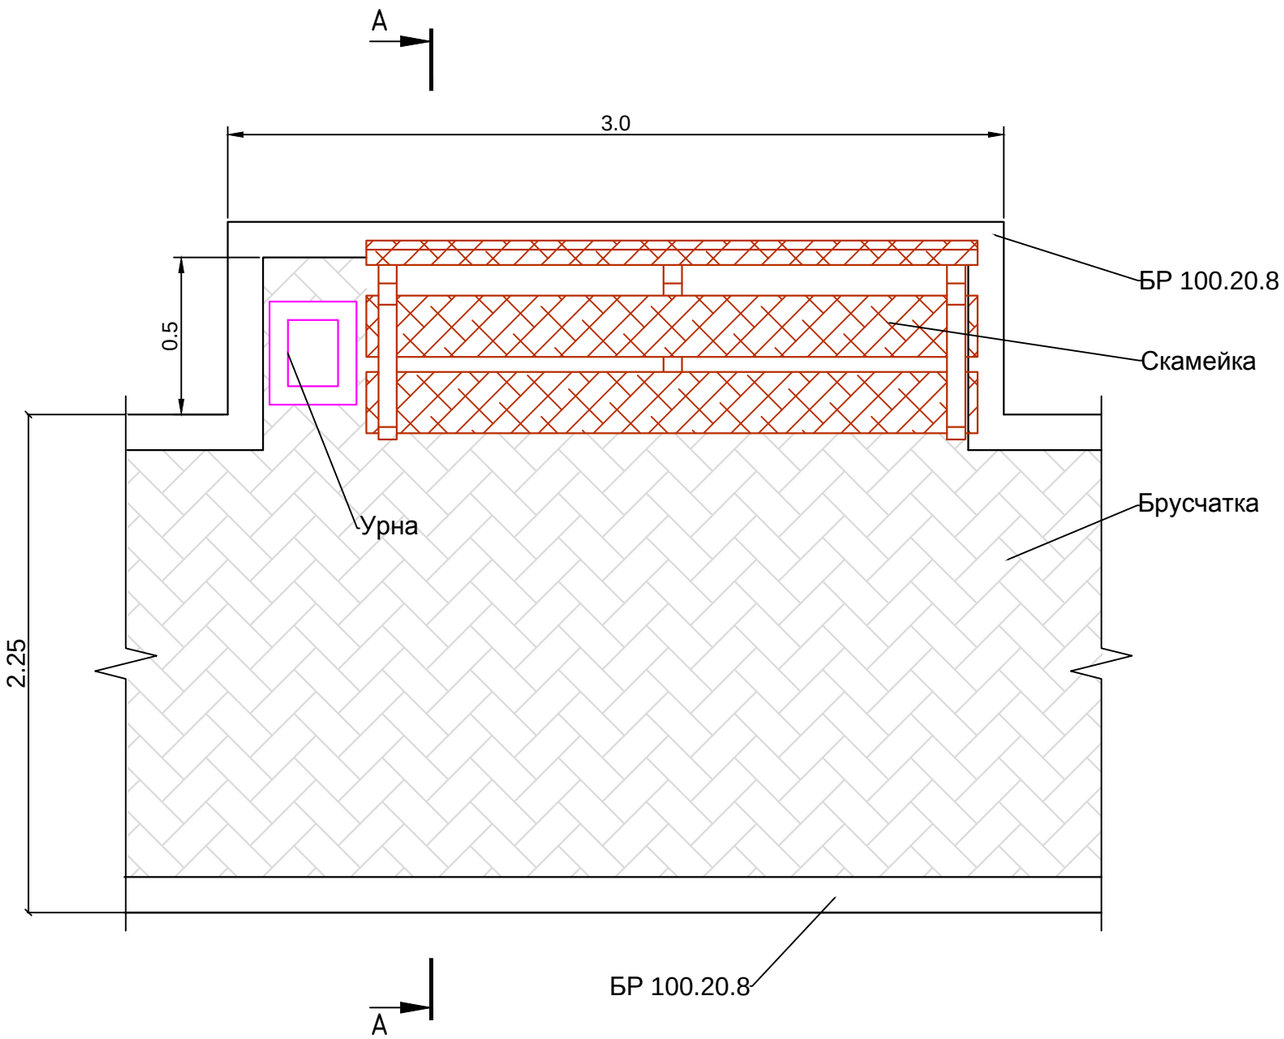

А-А

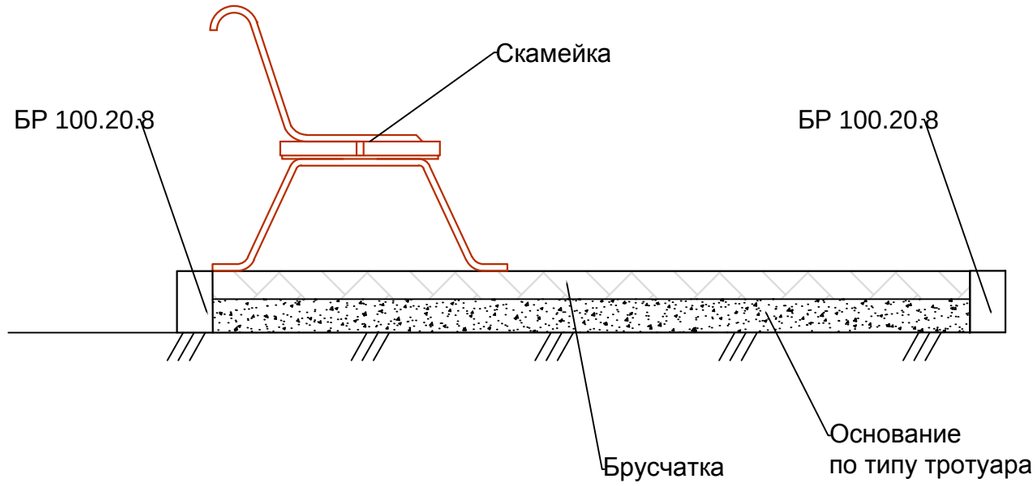

Примечание.

1. Размеры на листе даны в метрах.
2. Площадки с уличной мебелью устраиваются через каждые 50 м, но при этом их расположение может варьироваться от условий местности.

						8/27-05-2020		
						Строительство благоустройство и укладка брусчаток пешеходных тротуаров по улицам М.Утемесулы, Ш.Еркешова, О.Шаримова в поселке Доссор Макатского района Атырауской области		
Изм.	Кол.	Лист	№док.	Подпись	Дата			
						Генеральный план	Стадия	Лист	Листов
							РП	18	19
ГИП		Куанышбеков			06.2020			
Выполнил		Корниевский			06.2020	Типовые схема устройства площадки для установки уличной мебели	ТОО "ЭкоАС проект"		
Проверил		Хасанова			06.2020			

Формат А3

Схема поставки строительных материалов

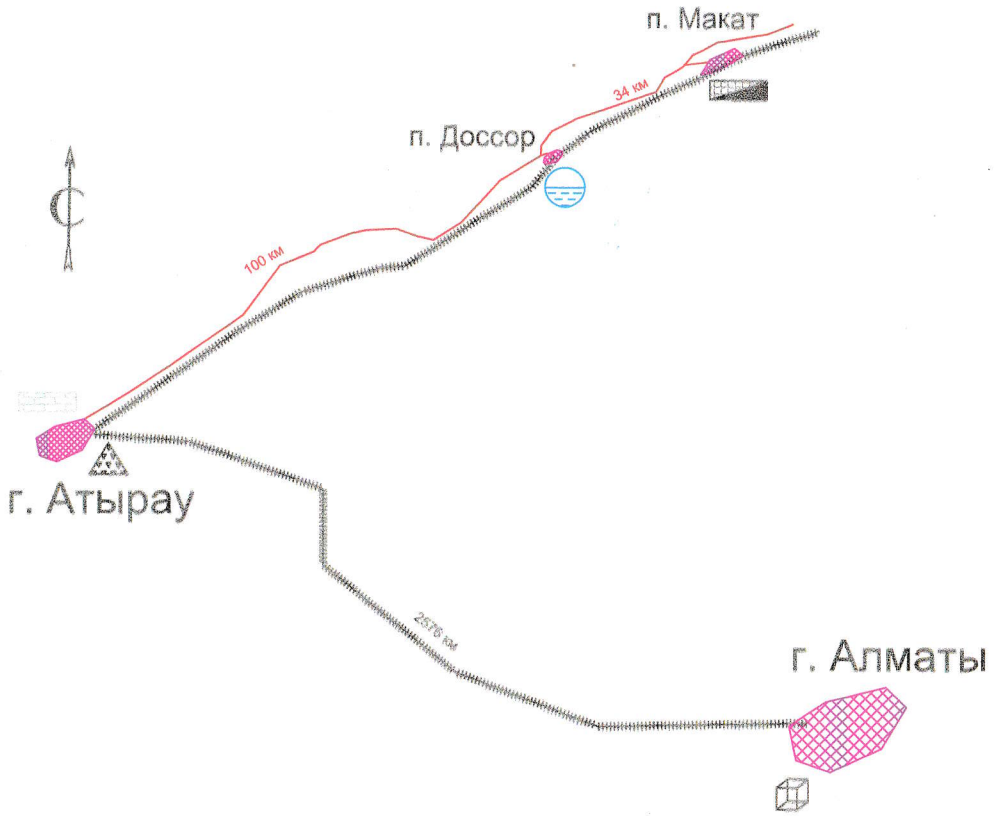

СОГЛАСОВАНО

Руководитель ГУ "Аппарат акима поселка Доссор"

_____Ергужиева Г.Б.

"___"_____2020 год

Условные обозначения

- населенный пункт
- автомобильная дорога
- железная дорога
- щебень, ПГС
- водоснабжение
- брусчатка
- асфальтобетон
- МАФ

Изм.	Кол.уч	Лист	N док.	Подпись	Дата
ГИП		Куанышбеков Н.			05.2020
Разработал		Корниевский Д.			05.2020
Проверил		Хасанова А.			05.2020

8/27-05-2020

Строительство благоустройство и укладка брусчаток пешеходных тротуаров по улицам М.Утемесулы, Ш.Еркешова, О.Шаримова в поселке Доссор Макатского района Атырауской области

Генеральный план	Стадия	Лист	Листов
	РП	19	19
Схема ДСМ	ТОО "ЭкоАС проект"		