ЖШС "MG Design Incorporated" ТОО

ЗАКАЗ:MG-287-2020 ОДД

СРЕДНИЙ И КАПИТАЛЬНЫЙ РЕМОНТ ПОДЪЕЗДНОГО ПУТИ К СЕЛУ ПОГОДАЕВО РАЙОНА БАЙТЕРЕК, ЗКО

СТАДИЯ РАБОЧИЙ ПРОЕКТ
ТОМ I. КНИГА I. АЛЬБОМ 1.

– ОРГАНИЗАЦИЯ ДОРОЖНОГО ДВИЖЕНИЯ (ОДД)

ДИРЕКТОР Р.Я. БАЯНОВ

ГЛАВНЫЙ ИНЖЕНЕР ПРОЕКТА Е.Д. СЕЛЬКИН

Казақстан Республикасы Алматы қаласы
ЖАУАПКЕРШІЛІГІ ШЕКТЕУЛІ СЕРІКТЕСТІГІ
MG Design Incorporated
ТОВАРИЩЕСТВО С ОГРАНИЧЕННОЙ ОТВЕТСТВЕННОСТЬЮ
город Алматы
Республика Казахстан

г. УРАЛЬСК 2020 ГОД

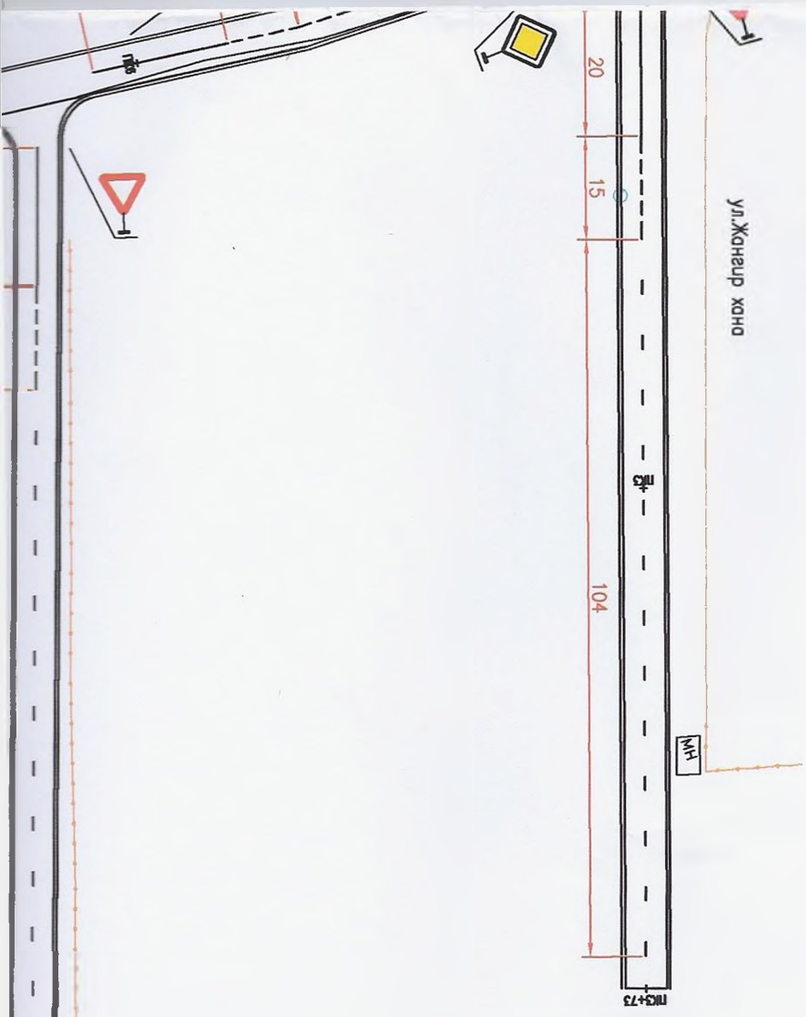

						MG-000-2020-
						СРЕДНИЙ И КАПИТАЛЬНЫЙ РЕМОНТ ПОДЪЕЗНОЙ К СЕЛУ ПОГОДОВАЕВО Г.УРАЛЬСК ЗКО
ИЗМ.	КОЛ.УЧ	ЛИСТ	N°ДОК	ПОДП.	ДАТА	
РАЗРАБ.		АКЫЛДАСОВ				СТАДИЯ / ЛИСТ
Н.КОНТР.		СЕЛЬКИН				РП / 1
ГИП		ТЛЕГЕНОВ				
						ОБЩИЕ ДАННЫЕ
						ТОО "MG Design Inc
						г. УРАЛЬСК-20

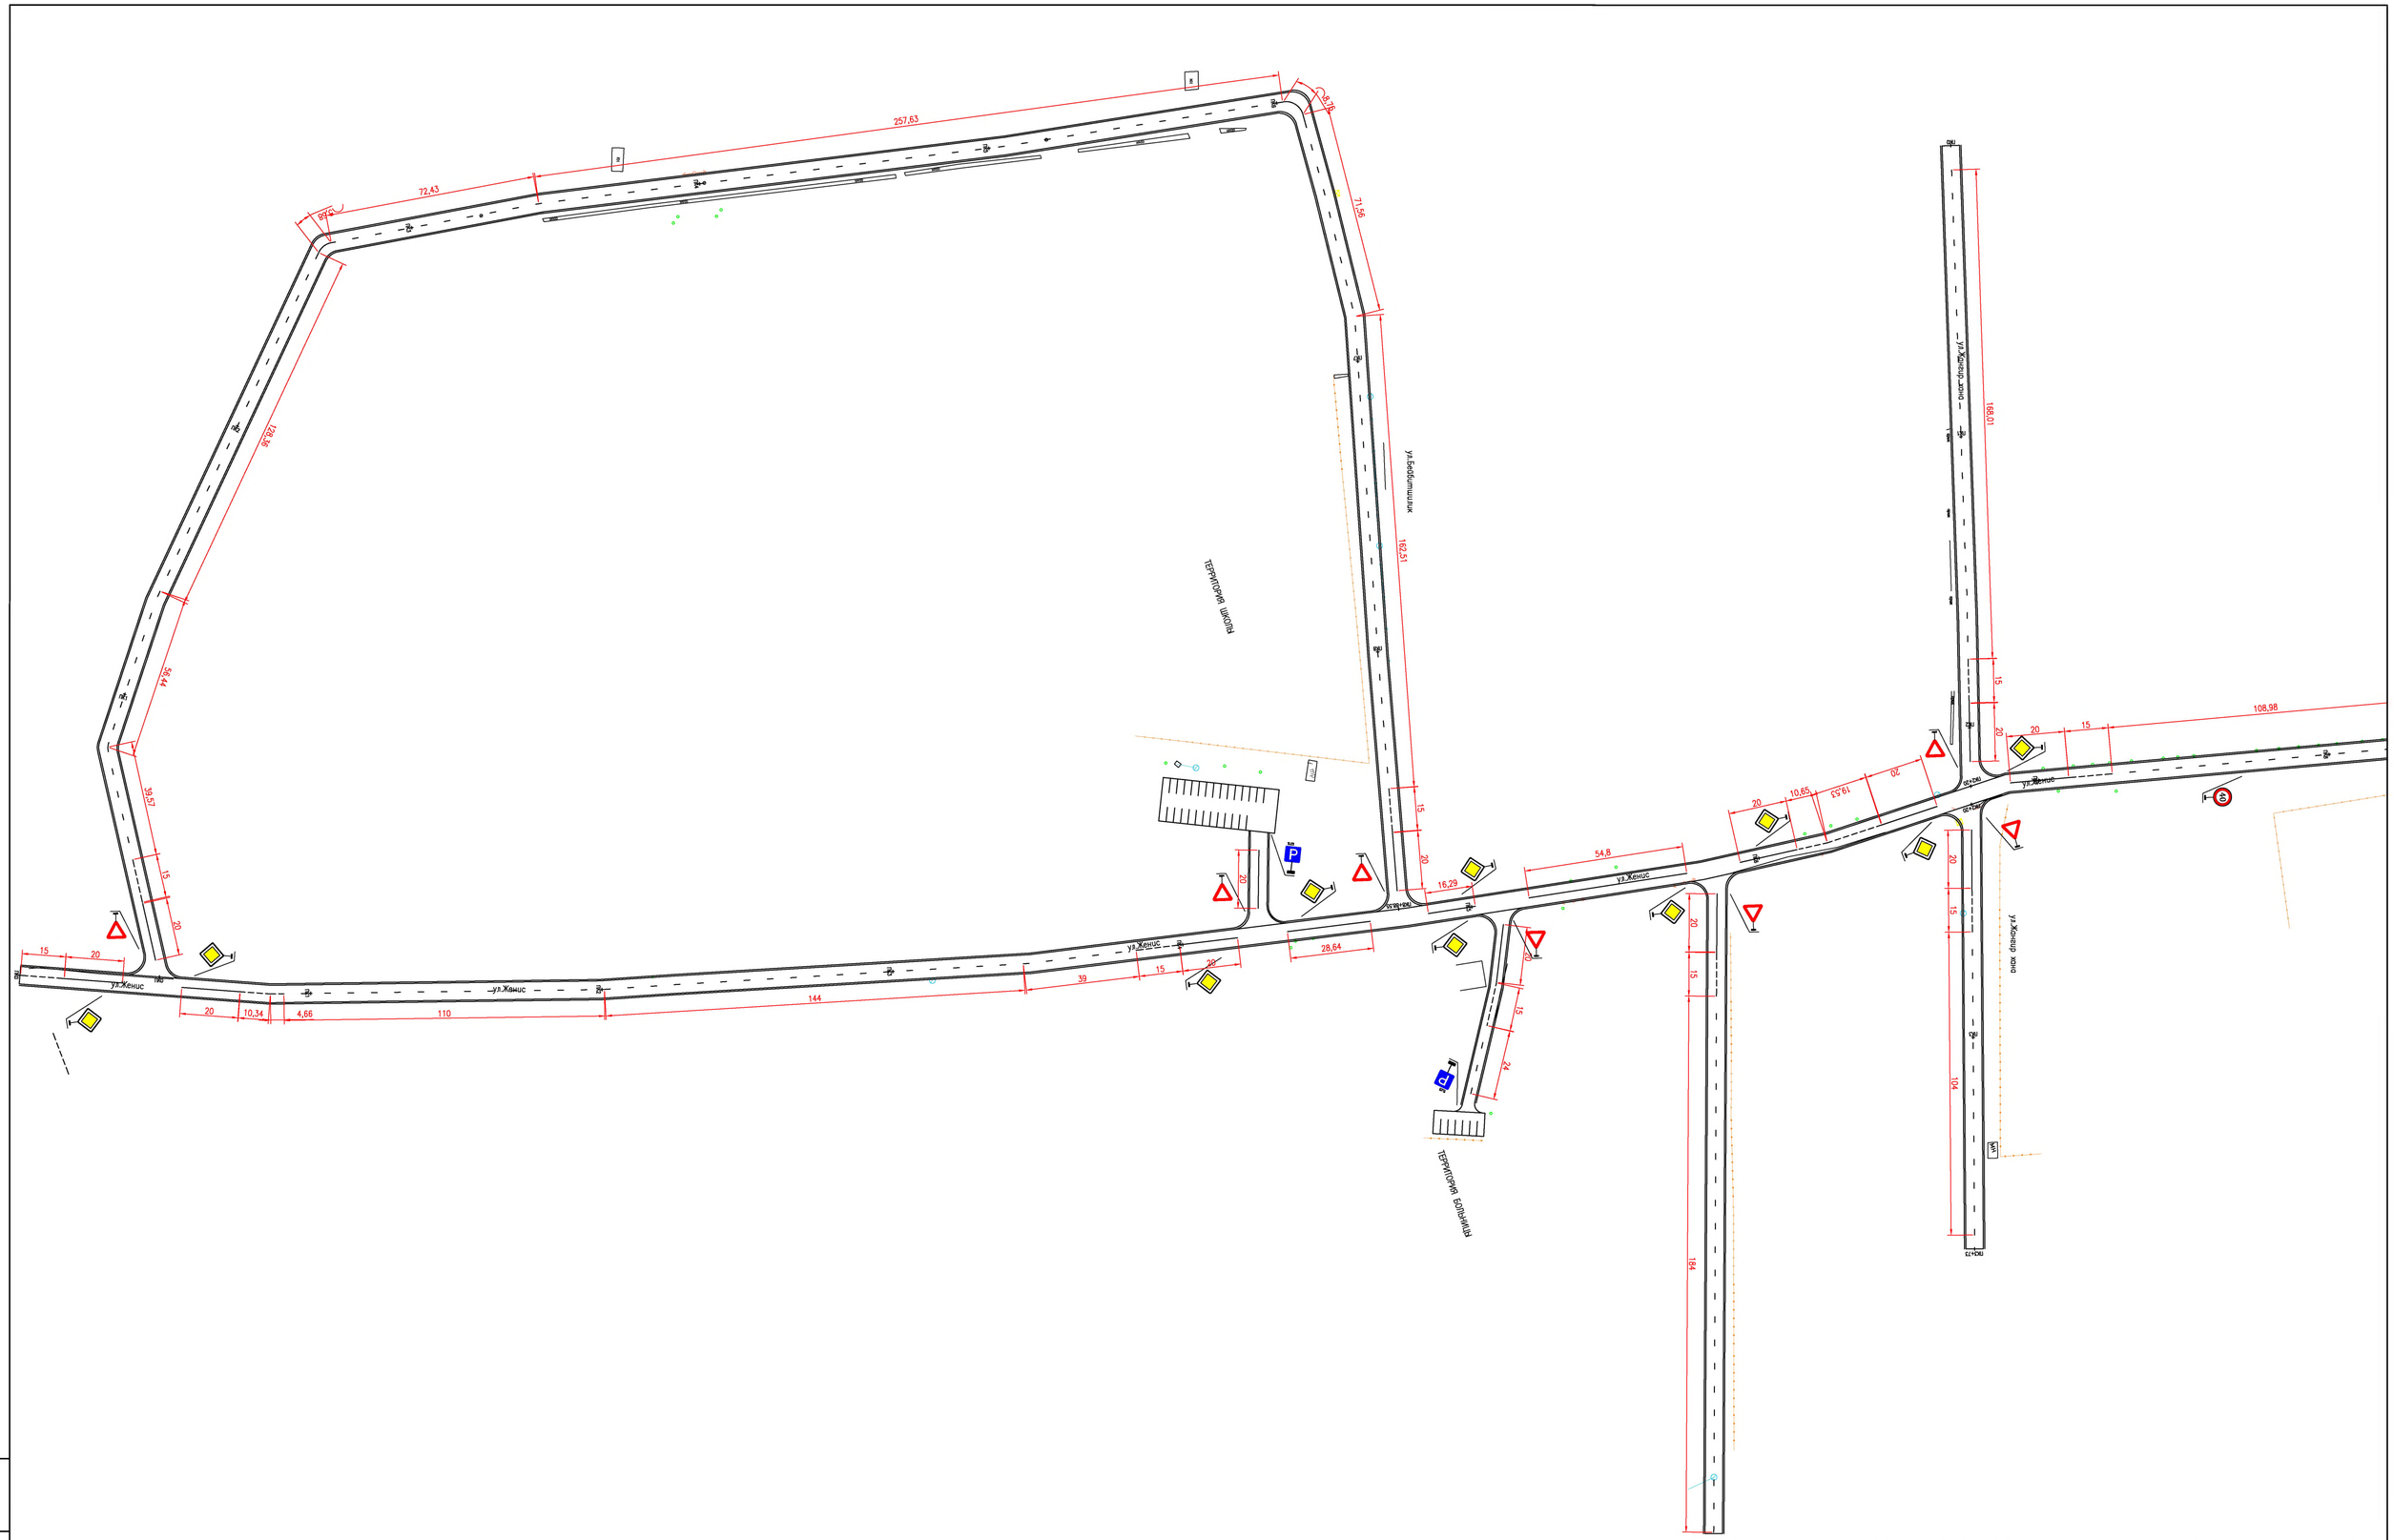

						MG-287-2020-ОДД
						СРЕДНИЙ И КАПИТАЛЬНЫЙ РЕМОНТ ПОДЪЕЗНОГО ПУТИ К СЕЛУ ПОГОДОВАЕВО РАЙОНА БАЙТЕРЕК ЗКО
ИЗМ.	КОЛ.УЧ.	ЛИСТ	№ДОК.	ПОДП.	ДАТА	
РАЗРАБ.		АКЫЛДАСОВ				СТАДИЯ ЛИСТ
Н.КОНТР.		СЕЛЬКИН				РП 1 3
ГИП		ТЛЕГЕНОВ				
						ОРГАНИЗАЦИЯ ДОРОЖНОГО ДВИЖЕНИЯ
						ТОО "MG Design Incorporated" г. УРАЛЬСК-2020г

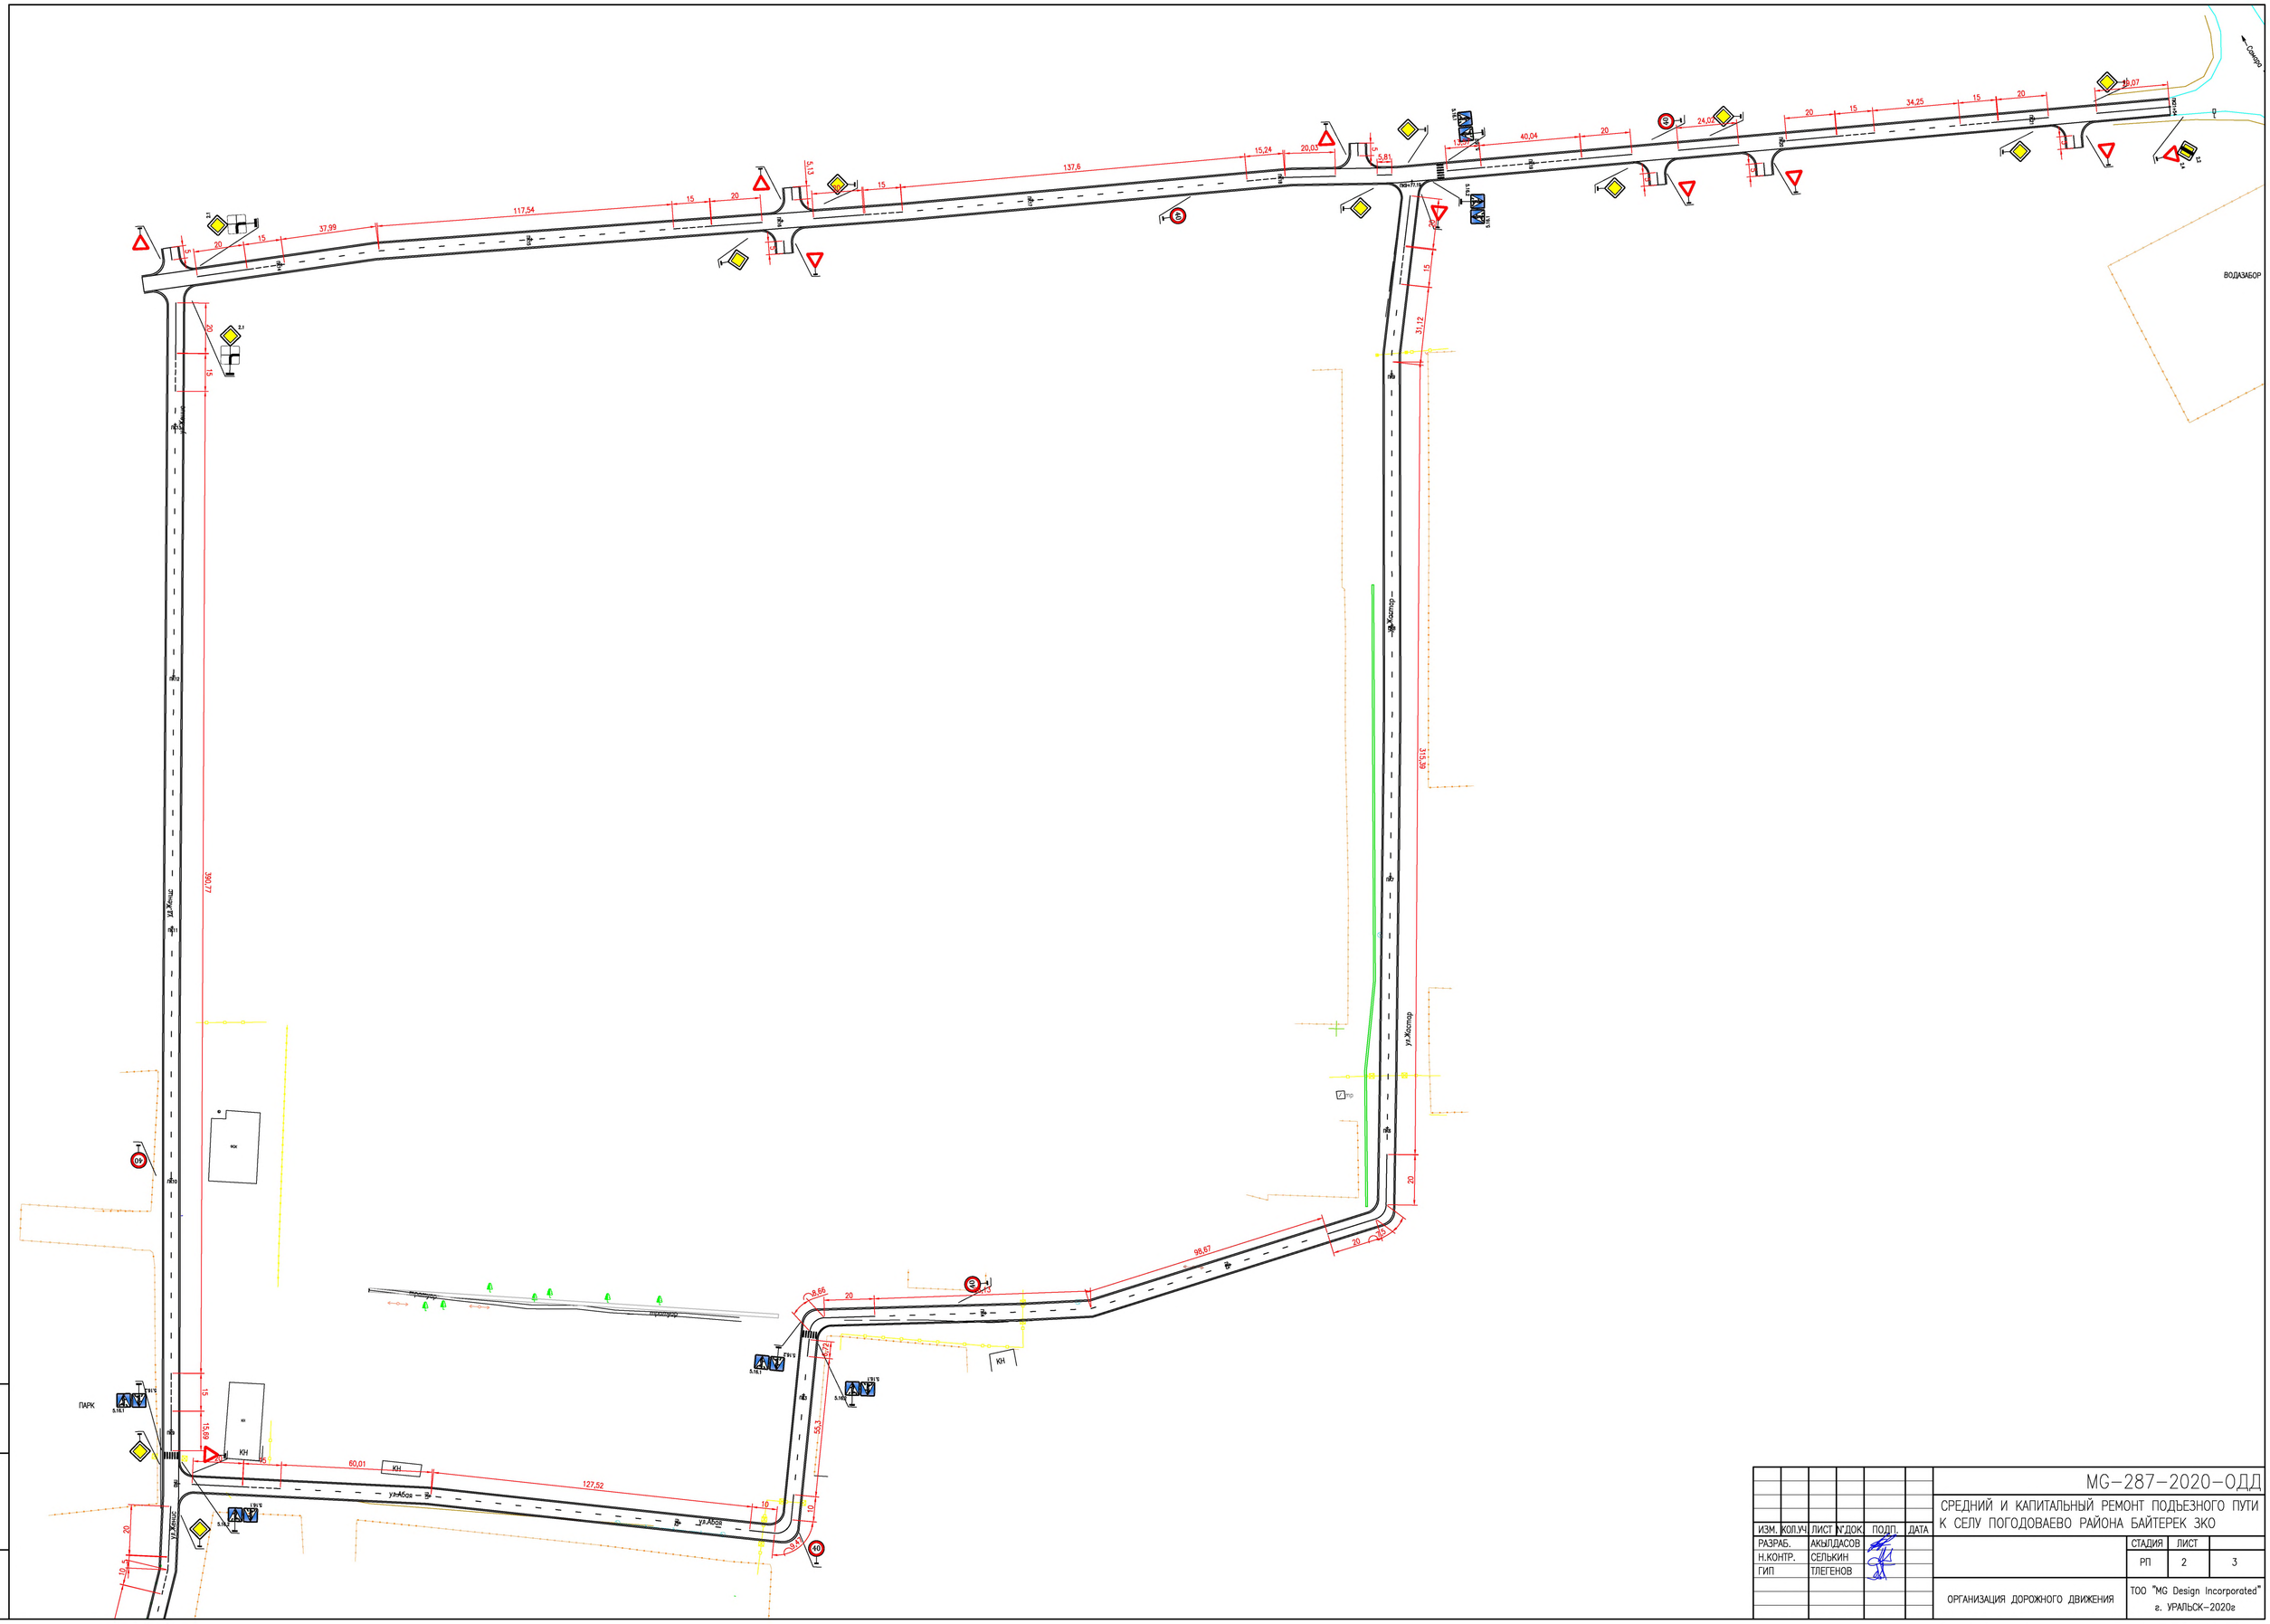

						MG-287-2020-ОДД	
						СРЕДНИЙ И КАПИТАЛЬНЫЙ РЕМОНТ ПОДЪЕЗНОГО ПУТИ К СЕЛУ ПОГОДОВАЕВО РАЙОНА БАЙТЕРЕК ЗКО	
ИЗМ.	КОЛ.УЧ	ЛИСТ	N°ДОК.	ПОДП.	ДАТА		
РАЗРАБ.		АКЫЛДАСОВ					СТАДИЯ / ЛИСТ
Н.КОНТР.		СЕЛЬКИН					РП / 2 / 3
ГИП		ТЛЕГЕНОВ				ОРГАНИЗАЦИЯ ДОРОЖНОГО ДВИЖЕНИЯ	ТОО "MG Design Incorporated" г. УРАЛЬСК-2020г

СПЕЦИФИКАЦИЯ МАТЕРИАЛОВ

ПОЗ.	ОБОЗНАЧЕНИЕ	НАИМЕНОВАНИЕ	КОЛ.	МАССА ЕД.,КГ	ПРИМЕ-ЧАНИЕ
		ОПОРЫ ДОРОЖНЫХ ЗНАКОВ	50		
	с. 3.503.9-80	СКМ 1.40 (d=40мм s=3мм L=4м)	44	11	
	с. 3.503.9-80	СКМ 2.40 (d=57мм s=3мм L=4м)	6	14.8	
	с. 3.503.9-80	ХОМУТ Х1	100	0,07	
	с. 3.503.9-80	БОЛТ М10х25	176	0,011	
	с. 3.503.9-80	БОЛТ М10х40	24	0,015	
	ГОСТ 25192-82*	БЕТОН В12.5 F200	4.8		м3

ВЕДОМОСТЬ ДОРОЖНЫХ ЗНАКОВ

ЗНАКИ				СТОЙКИ	КОЛ-ВО ЩИТКОВ
N знака по СТ РК 1125-2003		ОБОЗНАЧЕНИЯ, ФОРМЫ И РАЗМЕРЫ			
ЗНАКИ ПРИОРИТЕТА	2.4	(700х700) мм		СКМ 1.40 h=4.0м - 16шт	17
	2.1	(700х700) мм		СКМ 1.40 h=4.0м - 20шт	22
	2.2	(700х700) мм		СКМ 2.40 h=4.0м - 1шт	1
ИНФОРМАЦИОННО-УКАЗАТЕЛЬНЫЕ	5.16.1	(700х700) мм		СКМ 2.40 h=4.0м - 3шт	3
	5.16.2	(700х700) мм			3
	5.19.1	(700х700) мм		СКМ 1.40 h=4.0м - 2шт	2
ЗАПРЕЩАЮЩИЕ	3.24	(700х700) мм		СКМ 1.40 h=4.0м - 6шт	6
ЗНАКИ ДОПОЛНИТЕЛЬНОЙ ИНФОРМАЦИИ	7.13	(700х700) мм		СКМ 2.40 h=4.0м - 2шт	2
			ИТОГО:	50	56

ВЕДОМОСТЬ ОБЪЕМОВ РАБОТ

No	НАИМЕНОВАНИЕ ОБЪЕМОВ РАБОТ	ЕДИНИЦА ИЗМЕРЕНИЯ	КОЛИЧЕСТВО (ОБЬЕМ)
1	БУРЕНИЕ ЯМ ПОД СТОЙКИ ОПОР БУР АГРЕГАТОМ ø500мм С ПОСЛЕДУЮЩИМ ЗАПОЛНЕНИЕМ ЯМ БЕТОНОМ В12.5, F200	шт/м3	50/4.8
2	УСТАНОВКА ДОРОЖНЫХ ЗНАКОВ - СТОЕК - ЩИТКОВ	 шт. шт.	 50 56

ВЕДОМОСТЬ РАЗМЕТКИ

НОМЕР ПО СТ РК 1124-2003	ФОРМА, ЦВЕТ, РАЗМЕРЫ В М	ДЛИНА УЧАСТКА, м	ПЛОЩАДЬ, м2	НАЗНАЧЕНИЕ И МЕСТОПОЛОЖЕНИЕ
1.1		830	83	РАЗДЕЛЕНИЕ ТРАНСПОРТНЫХ ПОТОКОВ ПРОТИВОПОЛОЖНЫХ НАПРАВЛЕНИЙ, ВДОЛЬ КРОМКИ ПРОЕЗЖЕЙ ЧАСТИ И НА ПЕРЕСЕЧЕНИИ
1.5	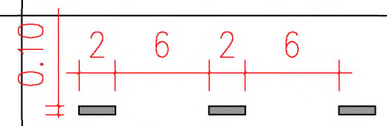	3163	79	РАЗДЕЛЕНИЕ ТРАНСПОРТНЫХ ПОТОКОВ ПРОТИВОПОЛОЖНЫХ НАПРАВЛЕНИЙ
1.6	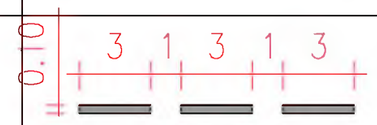	386	30	ОБОЗНАЧЕНИЕ ПРИБЛИЖЕНИЯ К СПЛОШНОЙ ЛИНИИ 1.1 НА ПЕРЕСЕЧЕНИИ И ПРИМЫКАНИЯХ
1.14.1	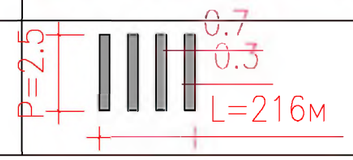	18	13.5	"ЗЕБРА" - ОБОЗНАЧЕНИЕ НЕРЕГУЛИРУЕМОГО ПЕШЕХОДНОГО ПЕРЕХОДА

ИЗМ.	КОЛ.УЧ	ЛИСТ	N°ДОК.	ПОДП.	ДАТА
РАЗРАБ.		АКЫЛДАСОВ			
Н.КОНТР.		ТЛЕГЕНОВ			
ГИП		СЕЛЬКИН			

MG-287-2020-ОДД

СРЕДНИЙ И КАПИТАЛЬНЫЙ РЕМОНТ ПОДЬЕЗНОГО ПУТИ К СЕЛУ ПОГОДАЕВО РАЙОНА БАЙТЕРЕК ЗКО

ВЕДОМОСТЬ ОБЬЕМОВ РАБОТ	СТАДИЯ	ЛИСТ	ЛИСТОВ
	РП	3	
ПЛАН ОРГАНИЗАЦИИ ДОРОЖНОГО ДВИЖЕНИЯ	ТОО "MG Design Incorporated" г. УРАЛЬСК-2020г	

А3