ЖШС "MG Design Incorporated" ТОО

ЗАКАЗ: MG-281-2020-АД

СРЕДНИЙ КАПИТАЛЬНЫЙ РЕМОНТ ПОДЪЕЗДНОЙ АВТОМОБИЛЬНОЙ ДОРОГИ К СЕЛУ ОКТЯБРЬСКОЕ РАЙОНА БАЙТЕРЕК, ЗКО

СТАДИЯ РАБОЧИЙ ПРОЕКТ
ТОМ I. КНИГА I. АЛЬБОМ 1.

– ОРГАНИЗАЦИЯ ДОРОЖНОГО ДВИЖЕНИЯ (ОДД)

ДИРЕКТОР Р.Я. БАЯНОВ

ГЛАВНЫЙ ИНЖЕНЕР ПРОЕКТА Е.Д. СЕЛЬКИН

Казакстан Республикасы Алматы қаласы ЖАУАПКЕРШІЛІГІ ШЕКТЕУЛІ СЕРІКТЕСТІГІ MG Design Incorporated ТОВАРИЩЕСТВО С ОГРАНИЧЕННОЙ ОТВЕТСТВЕННОСТЬЮ город Алматы Республика Казахстан

г. УРАЛЬСК 2020 ГОД

ВЕДОМОСТЬ РАБОЧИХ ЧЕРТЕЖЕЙ ОСНОВНОГО КОМПЛЕКТА АД

ЛИСТ	НАИМЕНОВАНИЕ	ПРИМЕЧАНИЕ
1	ОБЩИЕ ДАННЫЕ	
2–24	ПЛАН АВТОДОРОГИ	
25	ВЕДОМОСТЬ ОБЪЕМОВ РАБОТ	

ВЕДОМОСТЬ ССЫЛОЧНЫХ И ПРИЛАГАЕМЫХ ДОКУМЕНТОВ

ОБОЗНАЧЕНИЕ	НАИМЕНОВАНИЕ	ПРИМЕЧАНИЕ
СП РК 3.01–101–2013	ГРАДОСТРОИТЕЛЬСТВО, ПЛАНИРОВКА И ЗАСТРОЙКА ГОРОДСКИХ И СЕЛЬСКИХ НАСЕЛЕННЫХ ПУНКТОВ	
СП РК 3.03–101–2013	АВТОМОБИЛЬНЫЕ ДОРОГИ	
СН РК 3.03–104–2014*	ПРОЕКТИРОВАНИЕ ДОРОЖНЫХ ОДЕЖД НЕЖЕСТКОГО ТИПА	
ГОСТ 21.511–83	СПДС. АВТОМОБИЛЬНЫЕ ДОРОГИ. ЗЕМЛЯНОЕ ПОЛОТНО И ДОРОЖНАЯ ОДЕЖДА	
ТМП 503–0–47.86	ПОПЕРЕЧНЫЕ ПРОФИЛИ АВТОМОБИЛЬНЫХ ДОРОГ	
СТ РК 1125–2002	ЗНАКИ ДОРОЖНЫЕ. ОБЩИЕ ТЕХНИЧЕСКИЕ УСЛОВИЯ.	
СТ РК 1412–2010	ТЕХНИЧЕСКИЕ СРЕДСТВА ОРГАНИЗАЦИИ ДОРОЖНОГО ДВИЖЕНИЯ. ПРАВИЛА ПРИМЕНЕНИЯ ДОРОЖНЫХ ЗНАКОВ,РАЗМЕТКИ,СВЕТОФОРОВ ДОРОЖНЫХ ОГРАЖДЕНИЙ И НАПРАВЛЯЮЩИХ УСТРОЙСТВ.	

НАСТОЯЩИЙ ПРОЕКТ СООТВЕТСТВУЕТ ТРЕБОВАНИЯМ НОРМАТИВНЫХ,ЭКОЛОГИЧЕСКИХ, САНИТАРНО–ГИГИЕНИЧЕСКИХ, ПРОТИВОПОЖАРНЫХ ДОКУМЕНТОВ И ДРУГИХ НОРМ, ДЕЙСТВУЮЩИХ НА ТЕРРИТОРИИ РЕСПУБЛИКИ КАЗАХСТАН, И ОБЕСПЕЧИВАЕТ БЕЗОПАСНОСТЬ ПРОДУКЦИИ ДЛЯ ЖИЗНИ, ЗДОРОВЬЯ ЛЮДЕЙ, ИМУЩЕСТВА, ОХРАНУ ОКРУЖАЮЩЕЙ СРЕДЫ

ГЛАВНЫЙ ИНЖЕНЕР ПРОЕКТА Е.Д. СЕЛЬКИН

СИТУАЦИОННЫЙ ПЛАН

ОБЩИЕ УКАЗАНИЯ

ПРОЕКТ ВЫПОЛНЕН НА ОСНОВАНИИ ЗАДАНИЯ НА ПРОЕКТИРОВАНИЕ, ВЫДАННОГО ГУ "ЗЕЛЕНОВСКИЙ РАЙОННЫЙ ОТДЕЛ ЖКХ ПТ И АД"
В ПРОЕКТЕ ПРИНЯТА СИСТЕМА ВЫСОТ – БАЛТИЙСКАЯ.
КАТЕГОРИЯ ДОРОГ – УЛИЦЫ МЕСТНОГО НАЗНАЧЕНИЯ.
ПРОЕКТОМ ПРЕДУСМОТРЕНО КАПИТАЛЬНЫЙ И СРЕДНИЙ РЕМОНТ АВТОМОБИЛЬНОЙ ДОРОГИ К П.ЖАМБУЛ И П.ОКТЯБРЬСКОЕ
МЕСТОРАСПОЛОЖЕНИЕ ОБЪЕКТА: ЗКО, ЗЕЛЕНОВСКОГО РАЙОНА, ПОДЬЕЗДНЫЕ ДОРОГИ К ПОСЕЛКАМ ЖАМБУЛ И ОКТЯБРЬСКОЕ
ВИД ПОКРЫТИЯ – ОБЛЕГЧЕННЫЙ. КОНСТРУКЦИЯ ДОРОЖНОЙ ОДЕЖДЫ НЕЖЕСТКОГО ТИПА
С ПОКРЫТИЕМ ИЗ ГОРЯЧИХ АСФАЛЬТОБЕТОННЫХ СМЕСЕЙ

ОБЩАЯ ПРОТЯЖЕННОСТЬ АВТОМОБИЛЬНОЙ ДОРОГИ СОСТАВЛЯЕТ – L=9005м.
ШИРИНА ПРОЕЗЖЕЙ ЧАСТИ АВТОДОРОГИ С АСФАЛЬТОБЕТОННЫМ ПОКРЫТИЕМ В ПРОФИЛЕ ПРИНЯТА В=6, 7М
СОГЛАСНО ТМП 503–0–47.86 "ПОПЕРЕЧНЫЕ ПРОФИЛИ АВТОМОБИЛЬНЫХ ДОРОГ,
ПРОХОДЯЩИХ ПО НАСЕЛЕННЫМ ПУНКТАМ." ШИРИНА ОДНОЙ ПОЛОСЫ ДВИЖЕНИЯ АВТОДОРОГИ В=3, 3.5м.

ИЗМ.	КОЛ.УЧ.	ЛИСТ	N°ДОК.	ПОДП.	ДАТА
РАЗРАБ.		ЕСЕНЖАНОВА			
ПРОВЕРИЛ		ТЛЕГЕНОВ			
ГИП		СЕЛЬКИН			

MG–281–2020–АД

СРЕДНИЙ И КАПИТАЛЬНЫЙ РЕМОНТ ПОДЬЕЗДНОЙ АВТОМОБИЛЬНОЙ ДОРОГИ К СЕЛУ ОКТЯБРЬСКОЕ РАЙОНА БАЙТЕРЕК, ЗКО

АВТОМОБИЛЬНАЯ ДОРОГА

СТАДИЯ	ЛИСТ	ЛИСТОВ
РП	1	25

ПЛАН ОРГАНИЗАЦИИ ДОРОЖНОГО ДВИЖЕНИЯ

ТОО "MG Design Incorporated"
г. УРАЛЬСК–2020г

ВЗАМ. ИНВ. N° | ПОДП. И ДАТА | ИНВ. N° ПОДЛ.

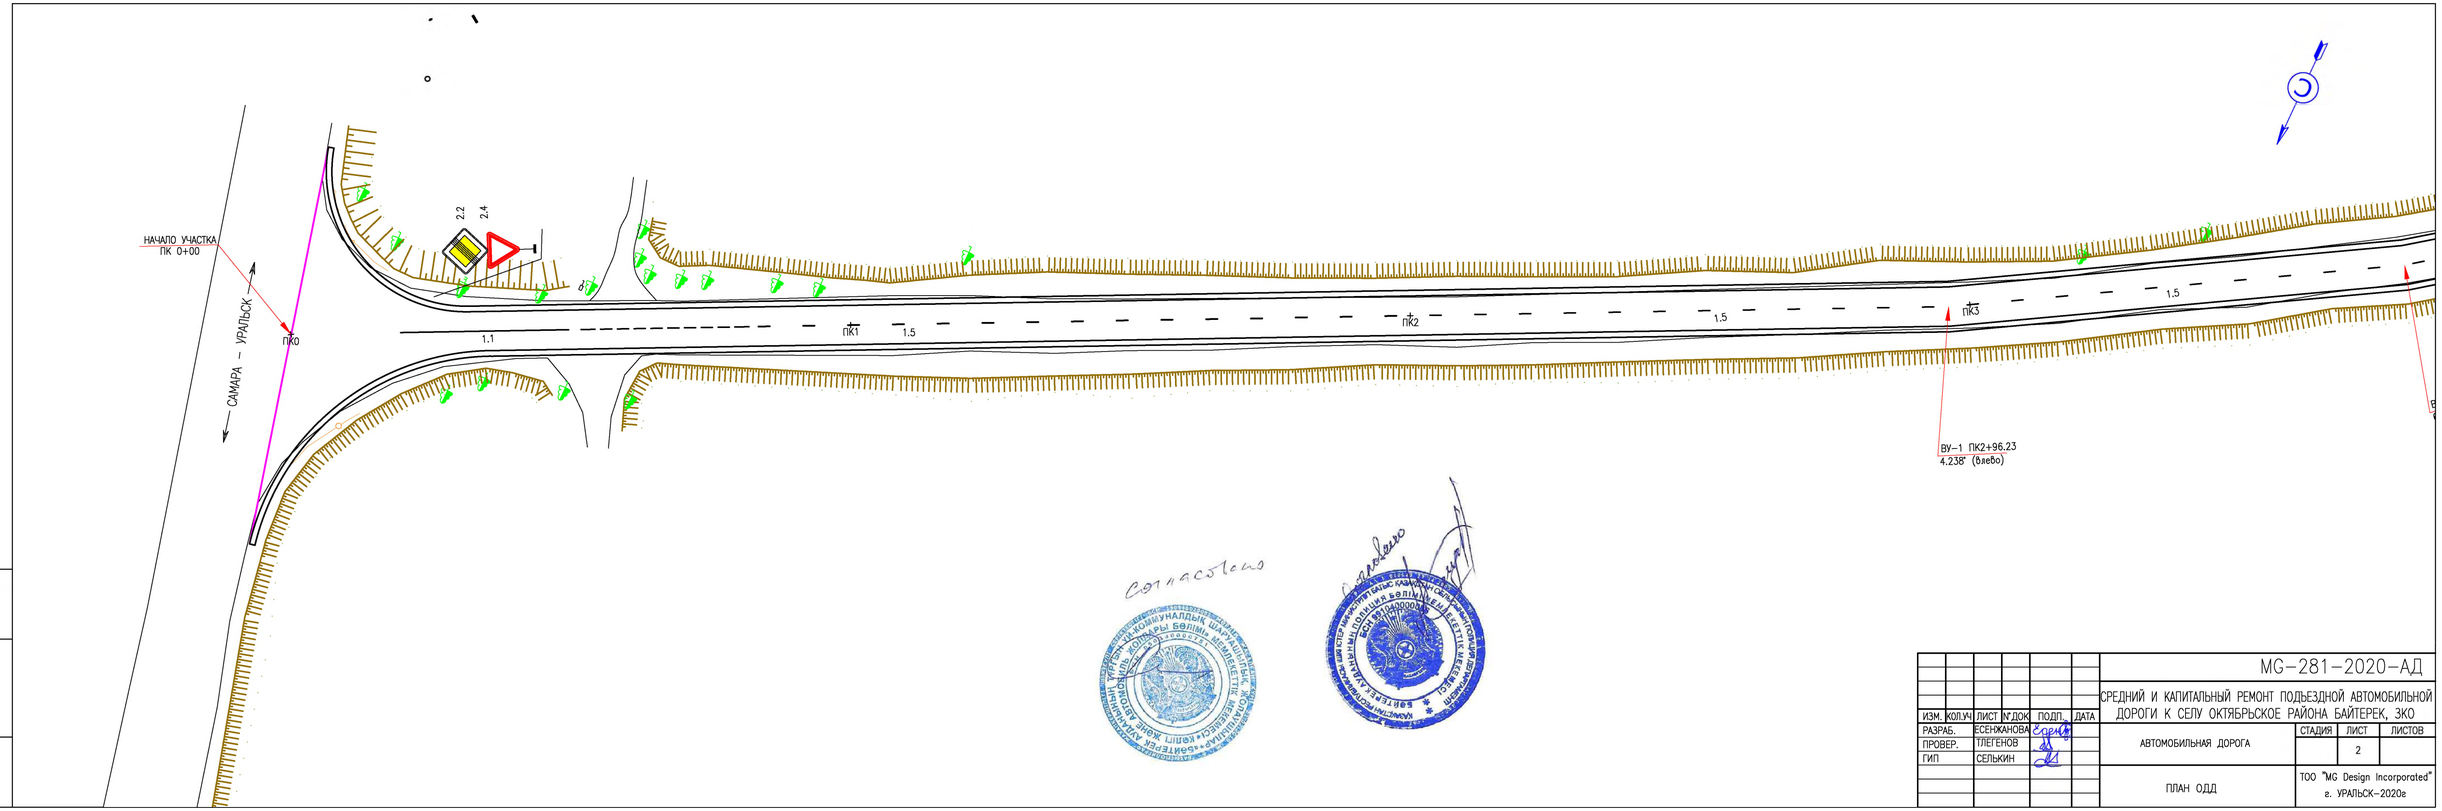

						MG–281–2020–АД
ИЗМ.	КОЛ.УЧ	ЛИСТ	N ДОК	ПОДП.	ДАТА	СРЕДНИЙ И КАПИТАЛЬНЫЙ РЕМОНТ ПОДЪЕЗДНОЙ АВТОМОБИЛЬНОЙ ДОРОГИ К СЕЛУ ОКТЯБРЬСКОЕ РАЙОНА БАЙТЕРЕК, ЗКО
РАЗРАБ.		ЕСЕНЖАНОВА				
ПРОВЕР.		ТЛЕГЕНОВ				АВТОМОБИЛЬНАЯ ДОРОГА — СТАДИЯ: — ЛИСТ: 2 — ЛИСТОВ:
ГИП		СЕЛЬКИН				
						ПЛАН ОДД — ТОО "MG Design Incorporated" г. УРАЛЬСК–2020г

ИНВ. N ПОДЛ.	ПОДП. И ДАТА	ВЗАМ. ИНВ. N
0000000		

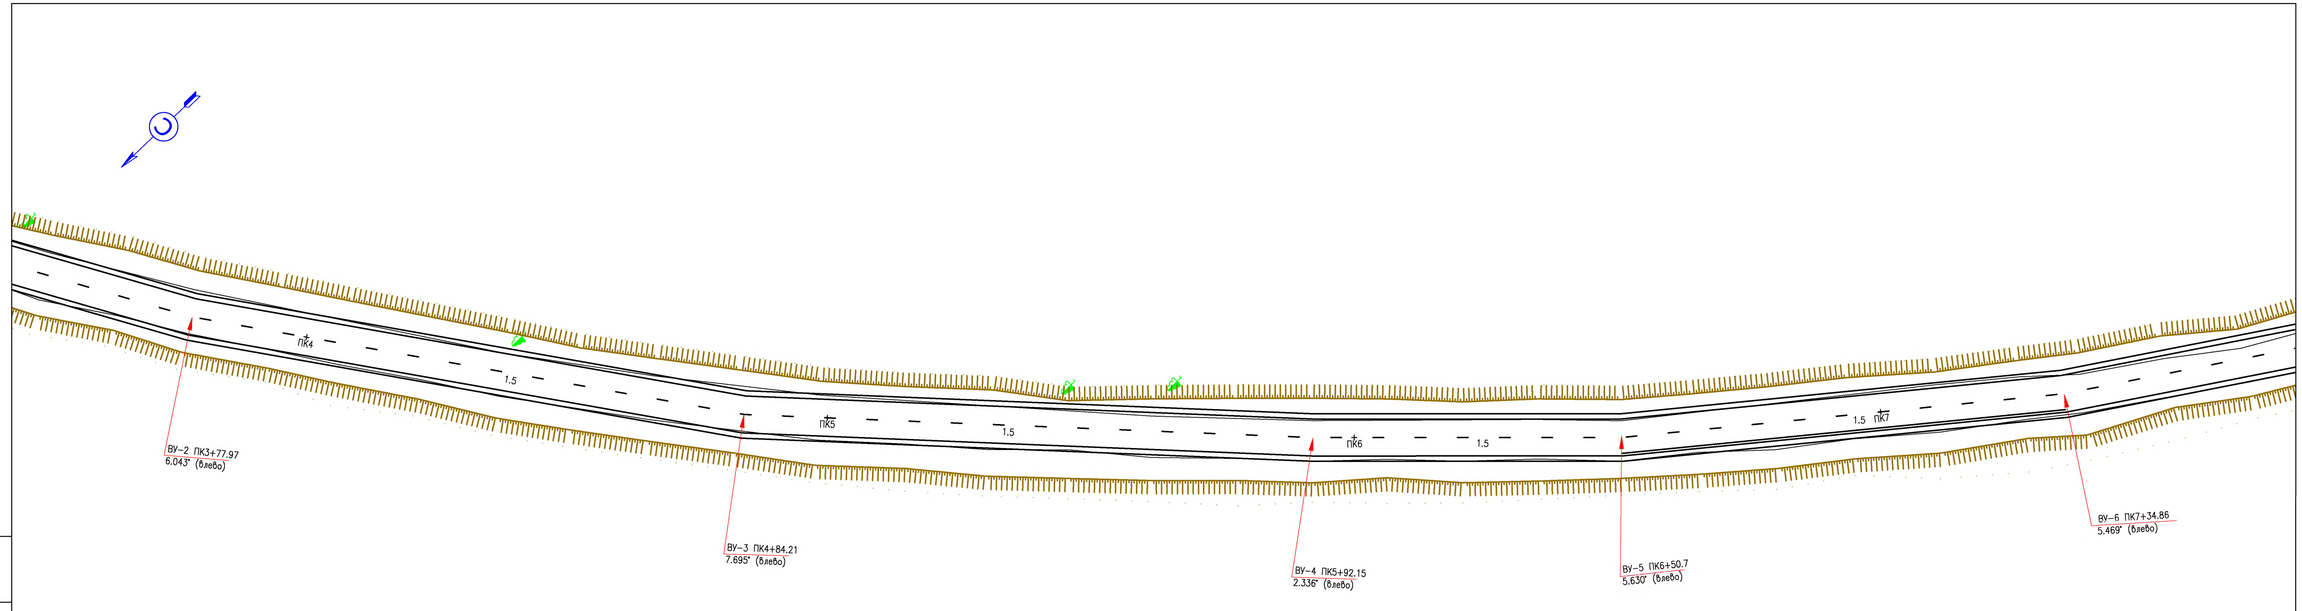

ИЗМ.	КОЛ.УЧ	ЛИСТ	№ДОК	ПОДП.	ДАТА	
РАЗРАБ.		ЕСЕНЖАНОВА				
ПРОВЕР.		ТЛЕГЕНОВ				
ГИП		СЕЛЬКИН				

МС-281-2020-АД

СРЕДНИЙ И КАПИТАЛЬНЫЙ РЕМОНТ ПОДЪЕЗДНОЙ АВТОМОБИЛЬНОЙ ДОРОГИ К СЕЛУ ОКТЯБРЬСКОЕ РАЙОНА БАЙТЕРЕК, ЗКО

АВТОМОБИЛЬНАЯ ДОРОГА

СТАДИЯ	ЛИСТ	ЛИСТОВ
	3	

ПЛАН ОДД

ТОО "MG Design Incorporated"
г. УРАЛЬСК-2020г

ВЗАМ. ИНВ. №

ПОДП. И ДАТА

ИНВ. № ПОДЛ.

0000000

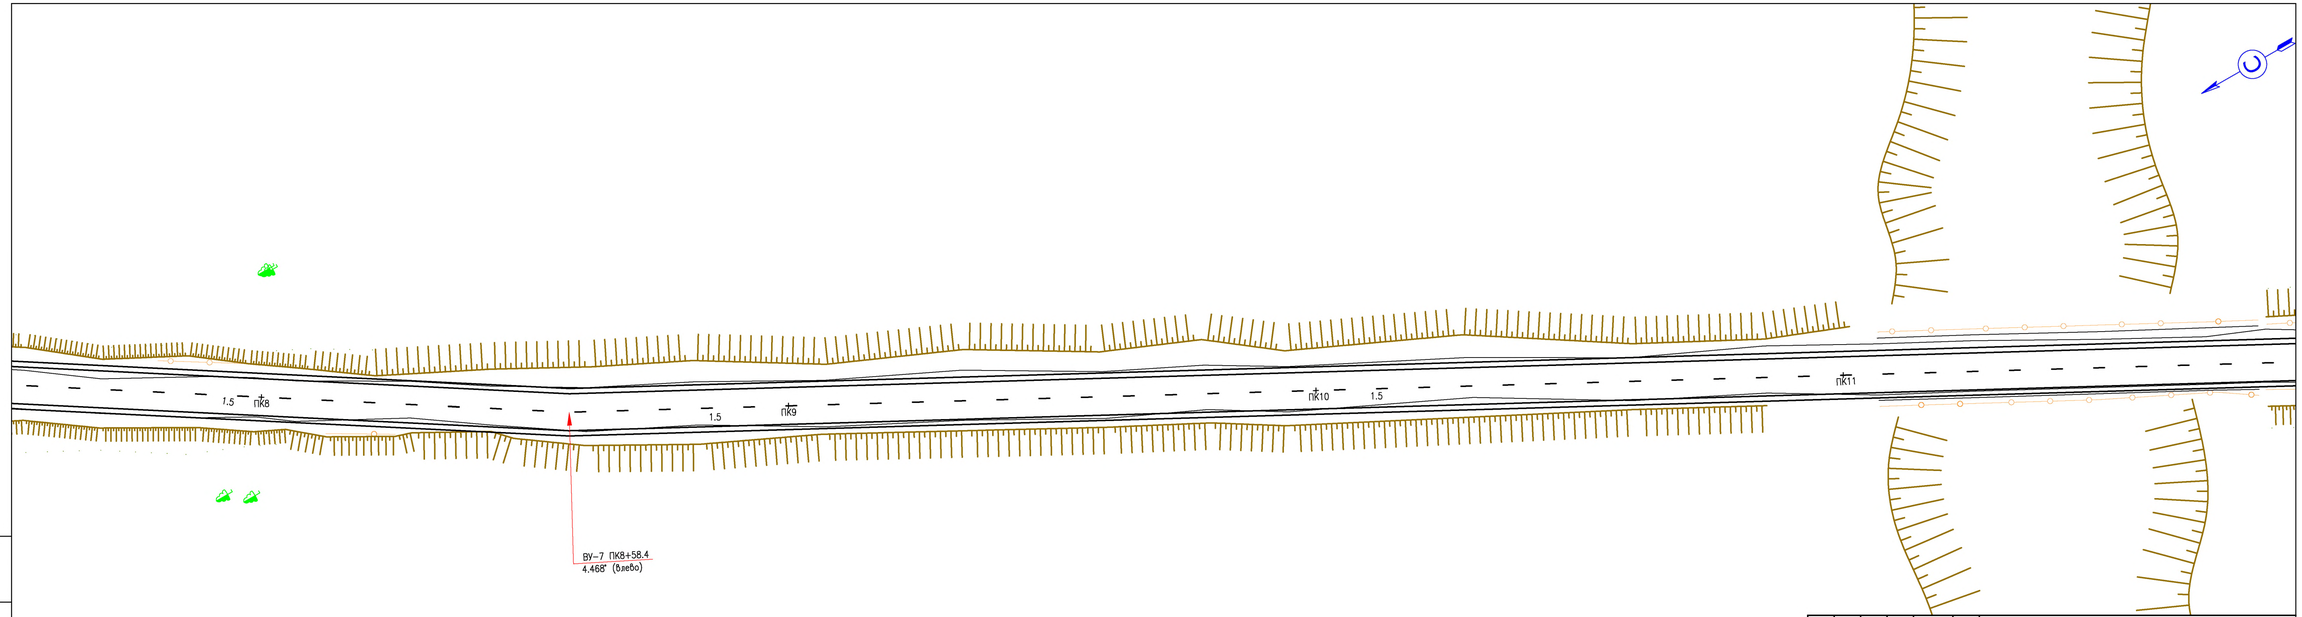

ИЗМ.	КОЛ.Ч	ЛИСТ	№ДОК	ПОДП.	ДАТА	
РАЗРАБ.		ЕСЕНКАНОВА				
ПРОВЕР.		ТЛЕГЕНОВ				
ГИП		СЕЛЬКИН				

MG-281-2020-АД

СРЕДНИЙ И КАПИТАЛЬНЫЙ РЕМОНТ ПОДЪЕЗДНОЙ АВТОМОБИЛЬНОЙ ДОРОГИ К СЕЛУ ОКТЯБРЬСКОЕ РАЙОНА БАЙТЕРЕК, ЗКО

АВТОМОБИЛЬНАЯ ДОРОГА

СТАДИЯ	ЛИСТ	ЛИСТОВ
	4	

ПЛАН ОДД

ТОО "MG Design Incorporated"
г. УРАЛЬСК-2020г

ИНВ. № ПОДЛ.	ПОДП. И ДАТА	ВЗАМ. ИНВ. №
0000000		

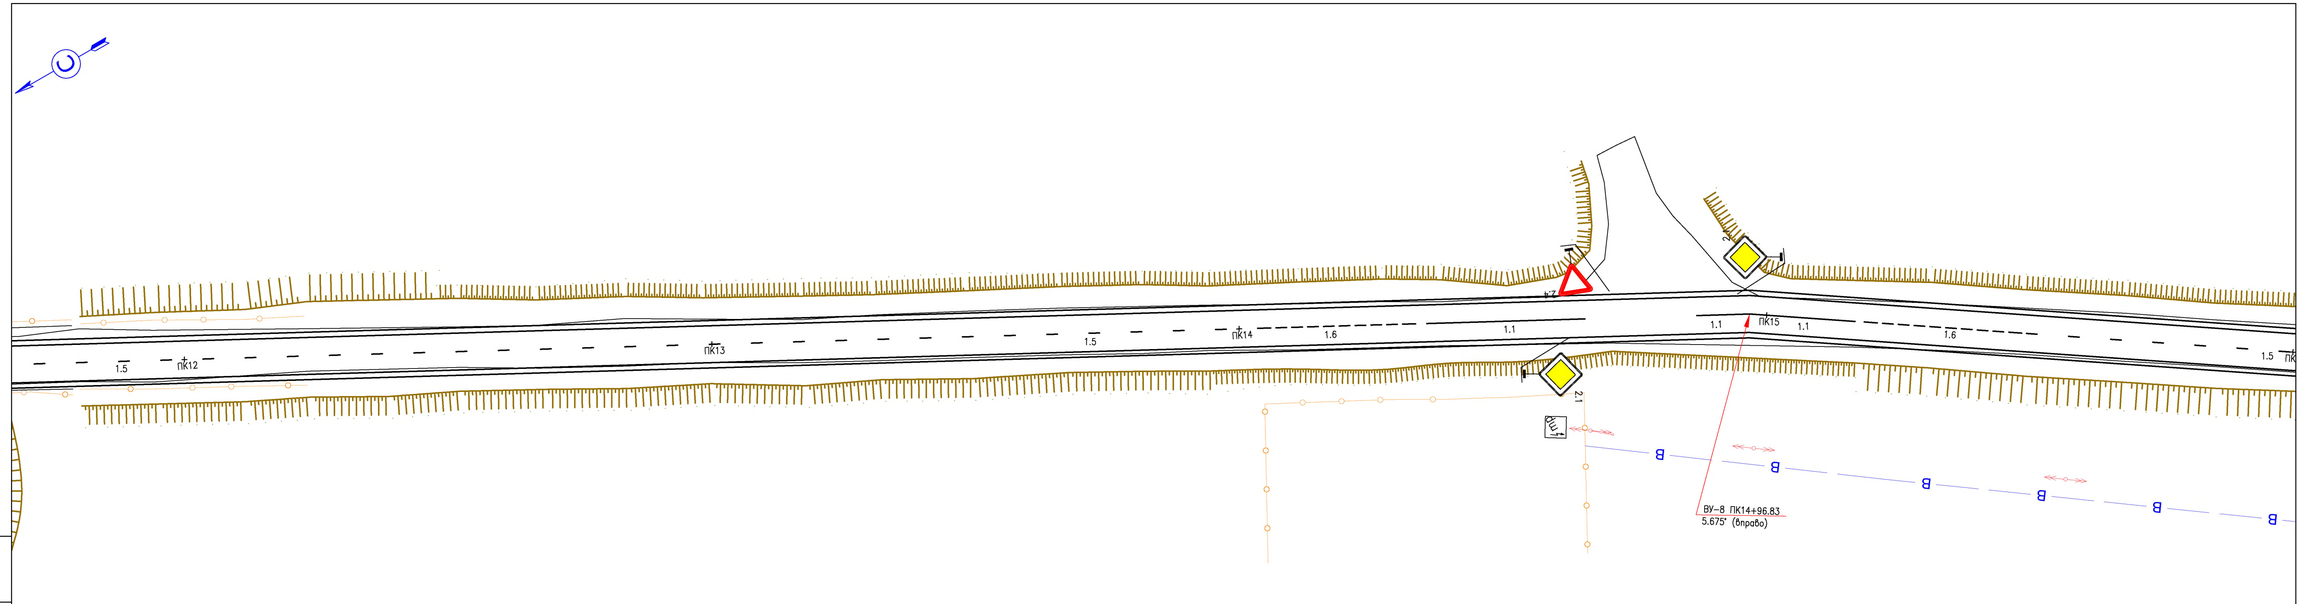

ИЗМ.	КОЛ.УЧ	ЛИСТ	№ДОК	ПОДП.	ДАТА	
РАЗРАБ.		ЕСЕНКАНОВА				
ПРОВЕР.		ТЛЕГЕНОВ				
ГИП		СЕЛЬКИН				

MG-281-2020-АД

СРЕДНИЙ И КАПИТАЛЬНЫЙ РЕМОНТ ПОДЪЕЗДНОЙ АВТОМОБИЛЬНОЙ ДОРОГИ К СЕЛУ ОКТЯБРЬСКОЕ РАЙОНА БАЙТЕРЕК, ЗКО

АВТОМОБИЛЬНАЯ ДОРОГА

СТАДИЯ	ЛИСТ	ЛИСТОВ
	5	

ПЛАН ОДД

ТОО "MG Design Incorporated"
г. УРАЛЬСК-2020г

ИНВ. № ПОДЛ.	ПОДП. И ДАТА	ВЗАМ. ИНВ. №
0000000		

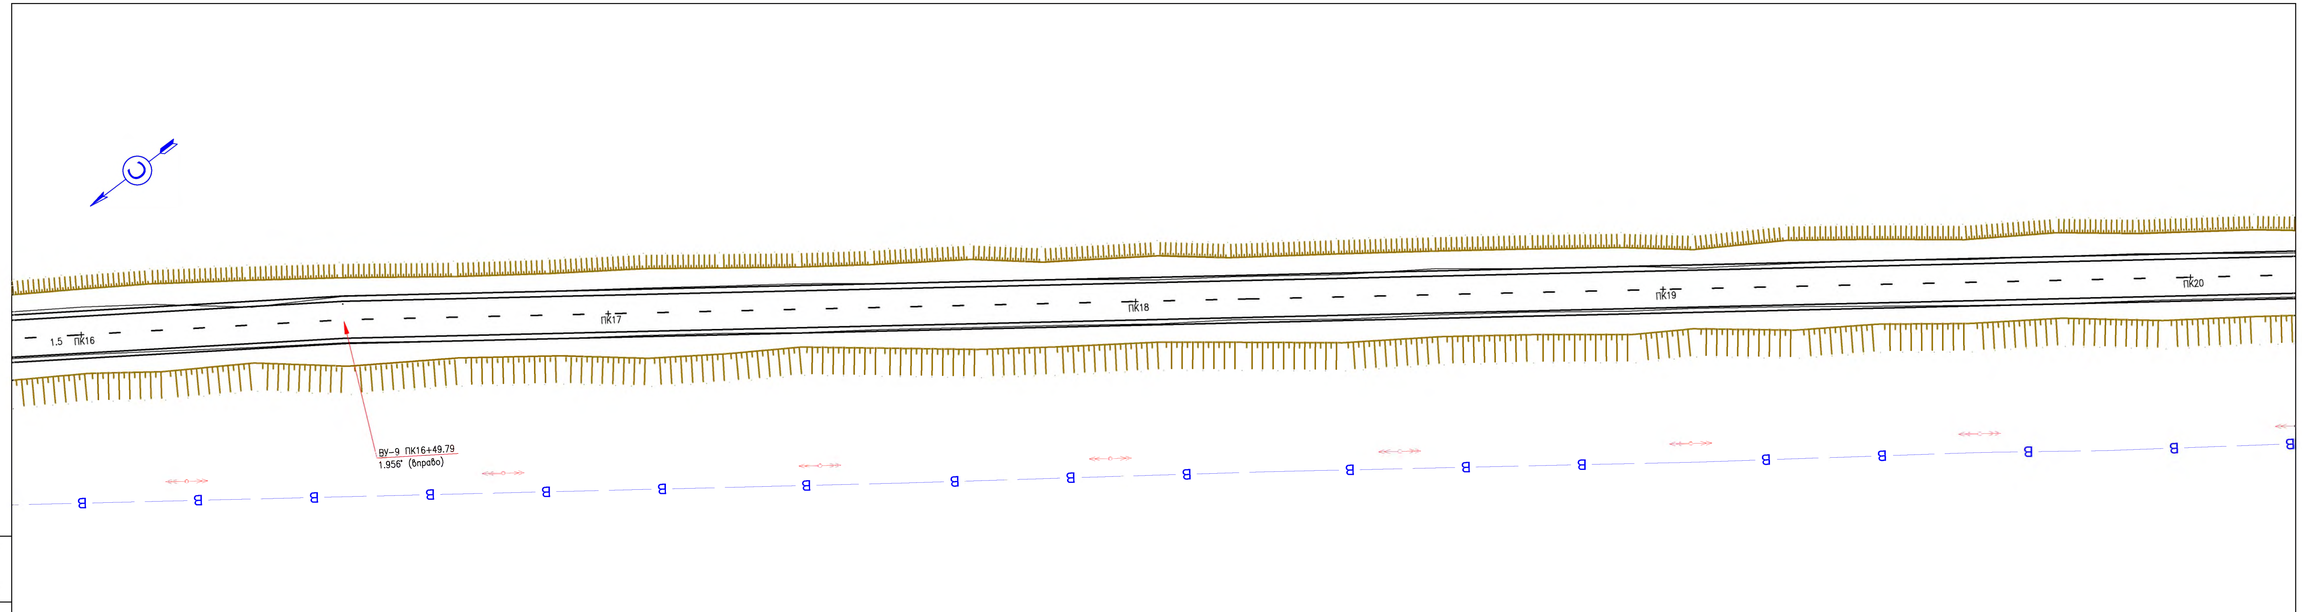

ИЗМ.	КОЛ.УЧ	ЛИСТ	№ДОК	ПОДП.	ДАТА
РАЗРАБ.		ЕСЕНЖАНОВА			
ПРОВЕР.		ТЛЕГЕНОВ			
ГИП		СЕЛЬКИН			

MG-281-2020-АД

СРЕДНИЙ И КАПИТАЛЬНЫЙ РЕМОНТ ПОДЪЕЗДНОЙ АВТОМОБИЛЬНОЙ ДОРОГИ К СЕЛУ ОКТЯБРЬСКОЕ РАЙОНА БАЙТЕРЕК, ЗКО

АВТОМОБИЛЬНАЯ ДОРОГА

СТАДИЯ	ЛИСТ	ЛИСТОВ
	6	

ПЛАН ОДД

ТОО "MG Design Incorporated"
г. УРАЛЬСК-2020г

ИНВ. № ПОДЛ.	ПОДП. И ДАТА	ВЗАМ. ИНВ. №
0000000		

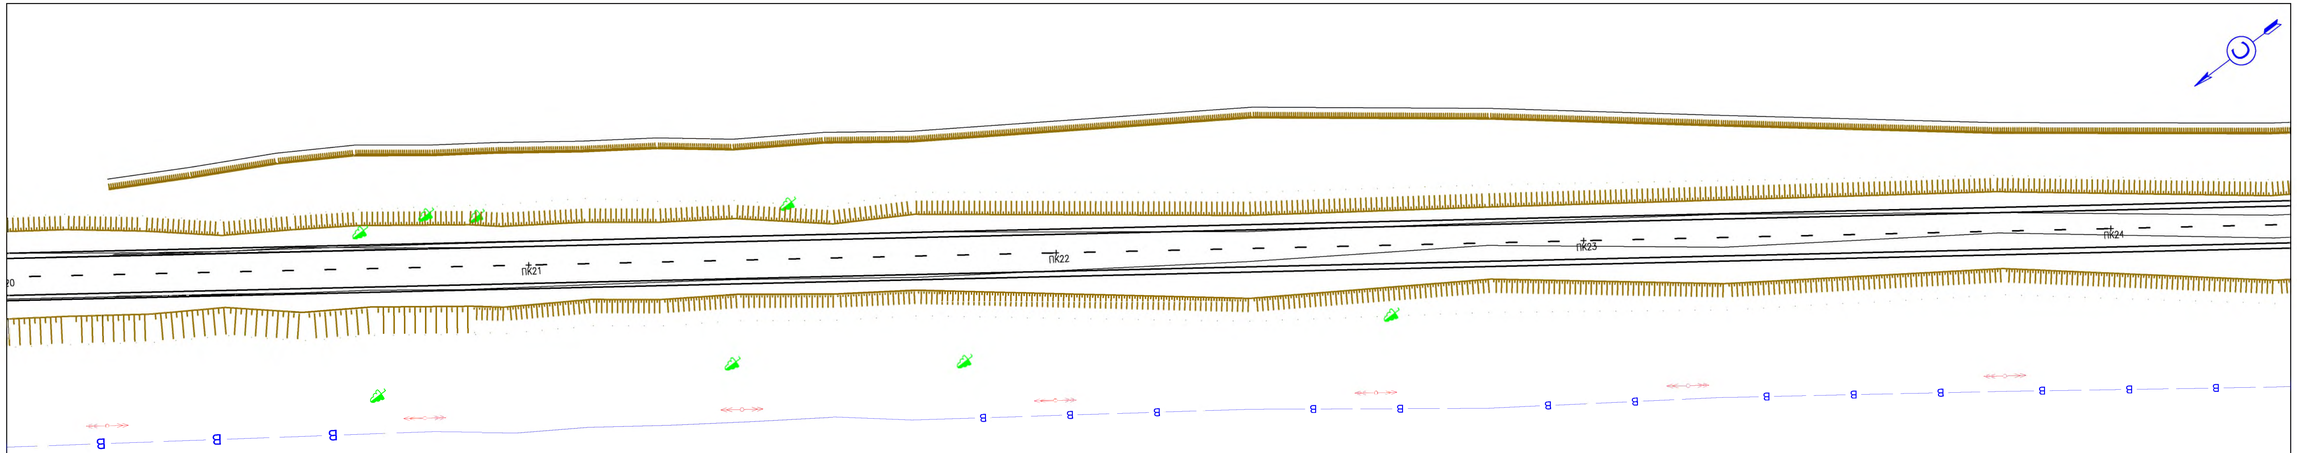

ИЗМ.	КОЛ.УЧ	ЛИСТ	№ДОК	ПОДП.	ДАТА	
РАЗРАБ.		ЕСЕНЖАНОВА				
ПРОВЕР.		ТЛЕГЕНОВ				
ГИП		СЕЛЬКИН				

MG-281-2020-АД

СРЕДНИЙ И КАПИТАЛЬНЫЙ РЕМОНТ ПОДЪЕЗДНОЙ АВТОМОБИЛЬНОЙ ДОРОГИ К СЕЛУ ОКТЯБРЬСКОЕ РАЙОНА БАЙТЕРЕК, ЗКО

АВТОМОБИЛЬНАЯ ДОРОГА

СТАДИЯ	ЛИСТ	ЛИСТОВ
	7	

ПЛАН ОДД

ТОО "MG Design Incorporated"
г. УРАЛЬСК-2020г

ВЗАМ. ИНВ. №

ПОДП. И ДАТА

ИНВ. № ПОДЛ.

0000000

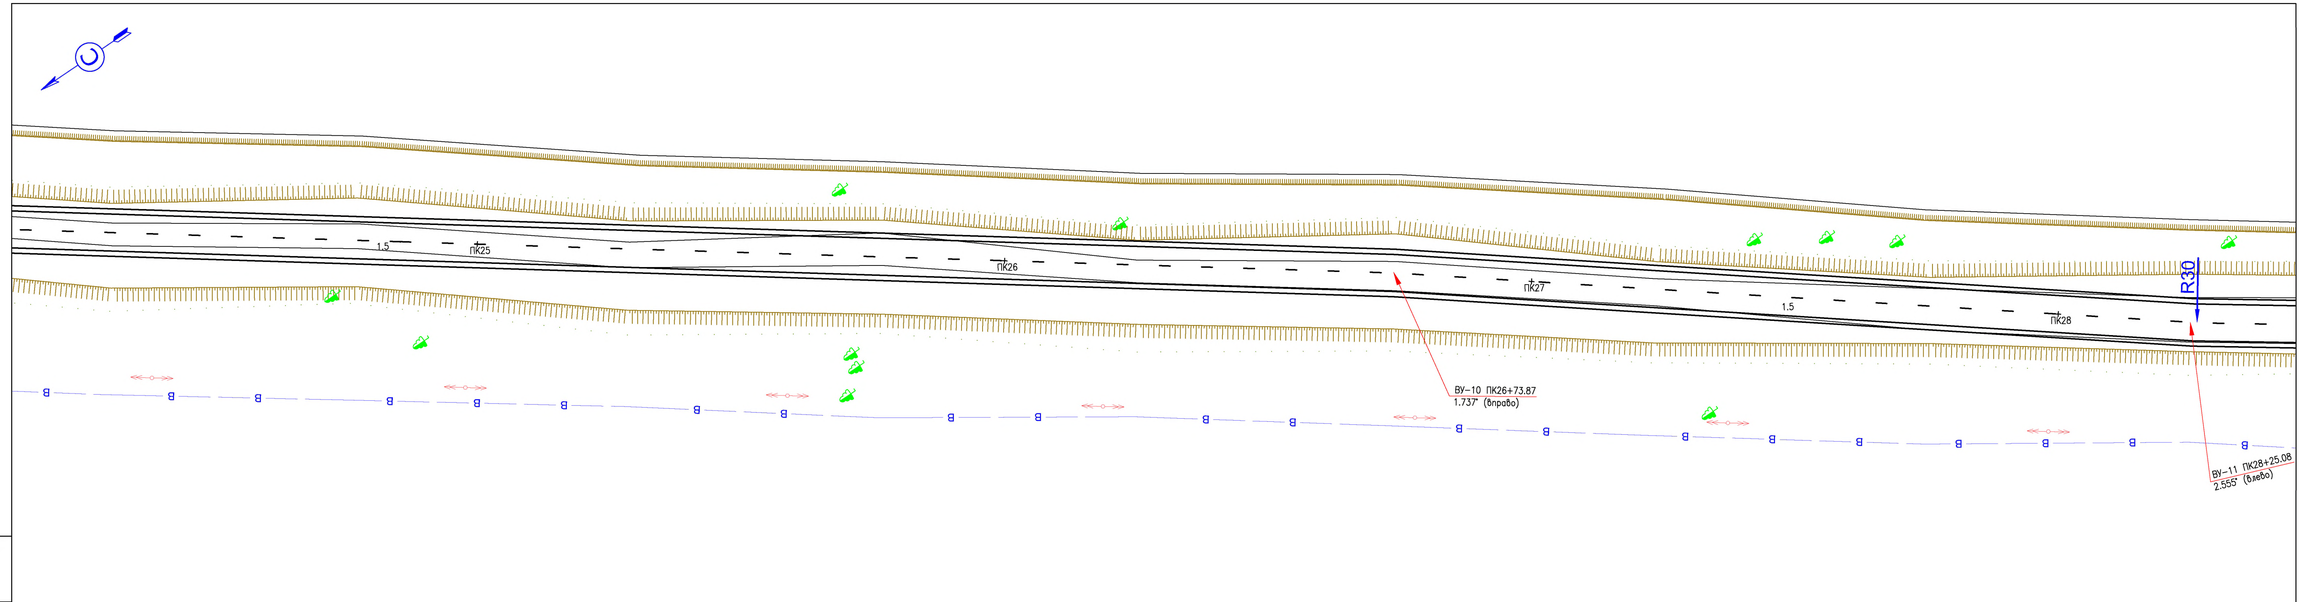

ИЗМ.	КОЛ.УЧ	ЛИСТ	N ДОК	ПОДП.	ДАТА	MG-281-2020-АД
						СРЕДНИЙ И КАПИТАЛЬНЫЙ РЕМОНТ ПОДЪЕЗДНОЙ АВТОМОБИЛЬНОЙ ДОРОГИ К СЕЛУ ОКТЯБРЬСКОЕ РАЙОНА БАЙТЕРЕК, ЗКО
РАЗРАБ.		ЕСЕНЖАНОВА				АВТОМОБИЛЬНАЯ ДОРОГА
ПРОВЕР.		ТЛЕГЕНОВ				
ГИП		СЕЛЬКИН				ПЛАН ОДД

СТАДИЯ	ЛИСТ	ЛИСТОВ
	8	

ТОО "MG Design Incorporated"
г. УРАЛЬСК-2020г

ИНВ. N ПОДЛ.	ПОДП. И ДАТА	ВЗАМ. ИНВ. N
0000000		

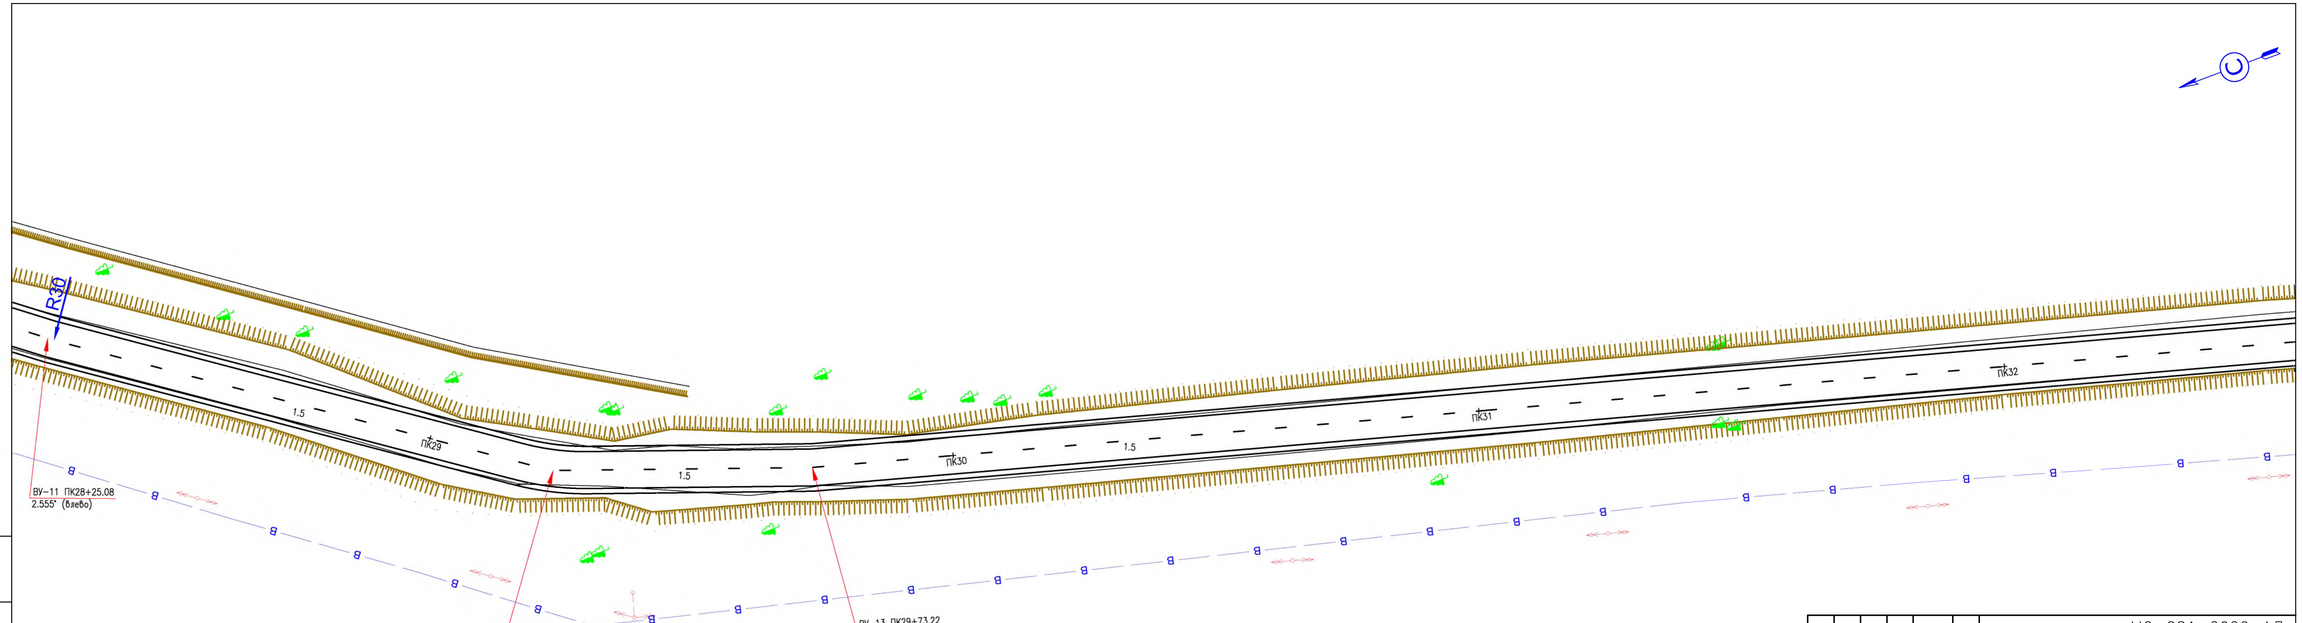

ИЗМ.	КОЛ.УЧ	ЛИСТ	№ДОК	ПОДП.	ДАТА
РАЗРАБ.		ЕСЕНКАНОВА			
ПРОВЕР.		ТЛЕГЕНОВ			
ГИП		СЕЛЬКИН			

MG-281-2020-АД

СРЕДНИЙ И КАПИТАЛЬНЫЙ РЕМОНТ ПОДЪЕЗДНОЙ АВТОМОБИЛЬНОЙ ДОРОГИ К СЕЛУ ОКТЯБРЬСКОЕ РАЙОНА БАЙТЕРЕК, ЗКО

АВТОМОБИЛЬНАЯ ДОРОГА

СТАДИЯ	ЛИСТ	ЛИСТОВ
	9	

ПЛАН ОДД

ТОО "MG Design Incorporated"
г. УРАЛЬСК-2020г

ВЗАМ. ИНВ. №

ПОДП. И ДАТА

ИНВ. № ПОДЛ.

0000000

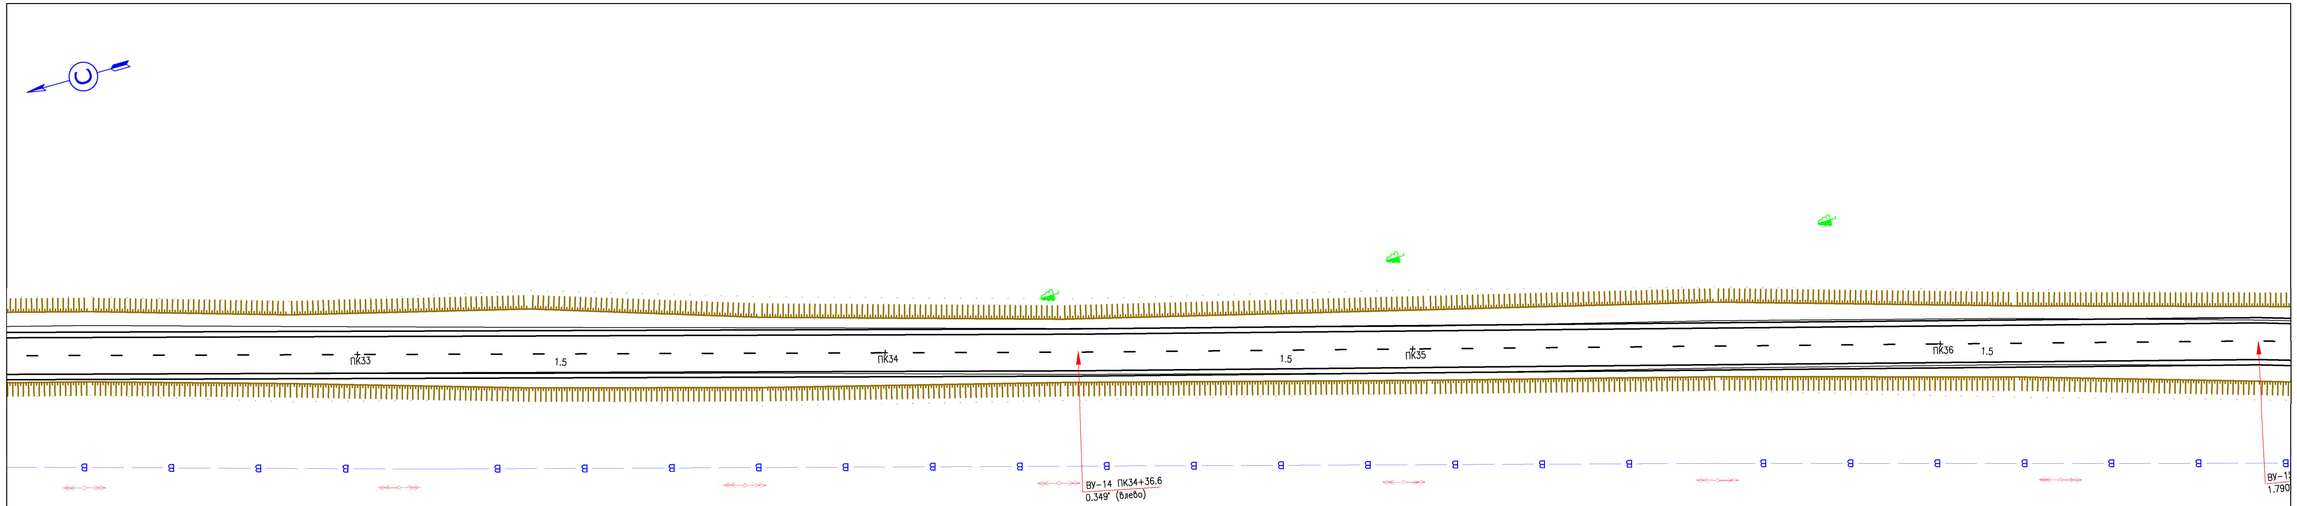

ИЗМ.	КОЛ.УЧ	ЛИСТ	N°ДОК	ПОДП.	ДАТА	MG-281-2020-АД
						СРЕДНИЙ И КАПИТАЛЬНЫЙ РЕМОНТ ПОДЪЕЗДНОЙ АВТОМОБИЛЬНОЙ ДОРОГИ К СЕЛУ ОКТЯБРЬСКОЕ РАЙОНА БАЙТЕРЕК, ЗКО
РАЗРАБ.		ЕСЕНЖАНОВА				АВТОМОБИЛЬНАЯ ДОРОГА
ПРОВЕР.		ТЛЕГЕНОВ				
ГИП		СЕЛЬКИН				
						ПЛАН ОДД

СТАДИЯ	ЛИСТ	ЛИСТОВ
	10	

ТОО "MG Design Incorporated"
г. УРАЛЬСК-2020г

ИНВ. N° ПОДЛ.	ПОДП. И ДАТА	ВЗАМ. ИНВ. N°
0000000		

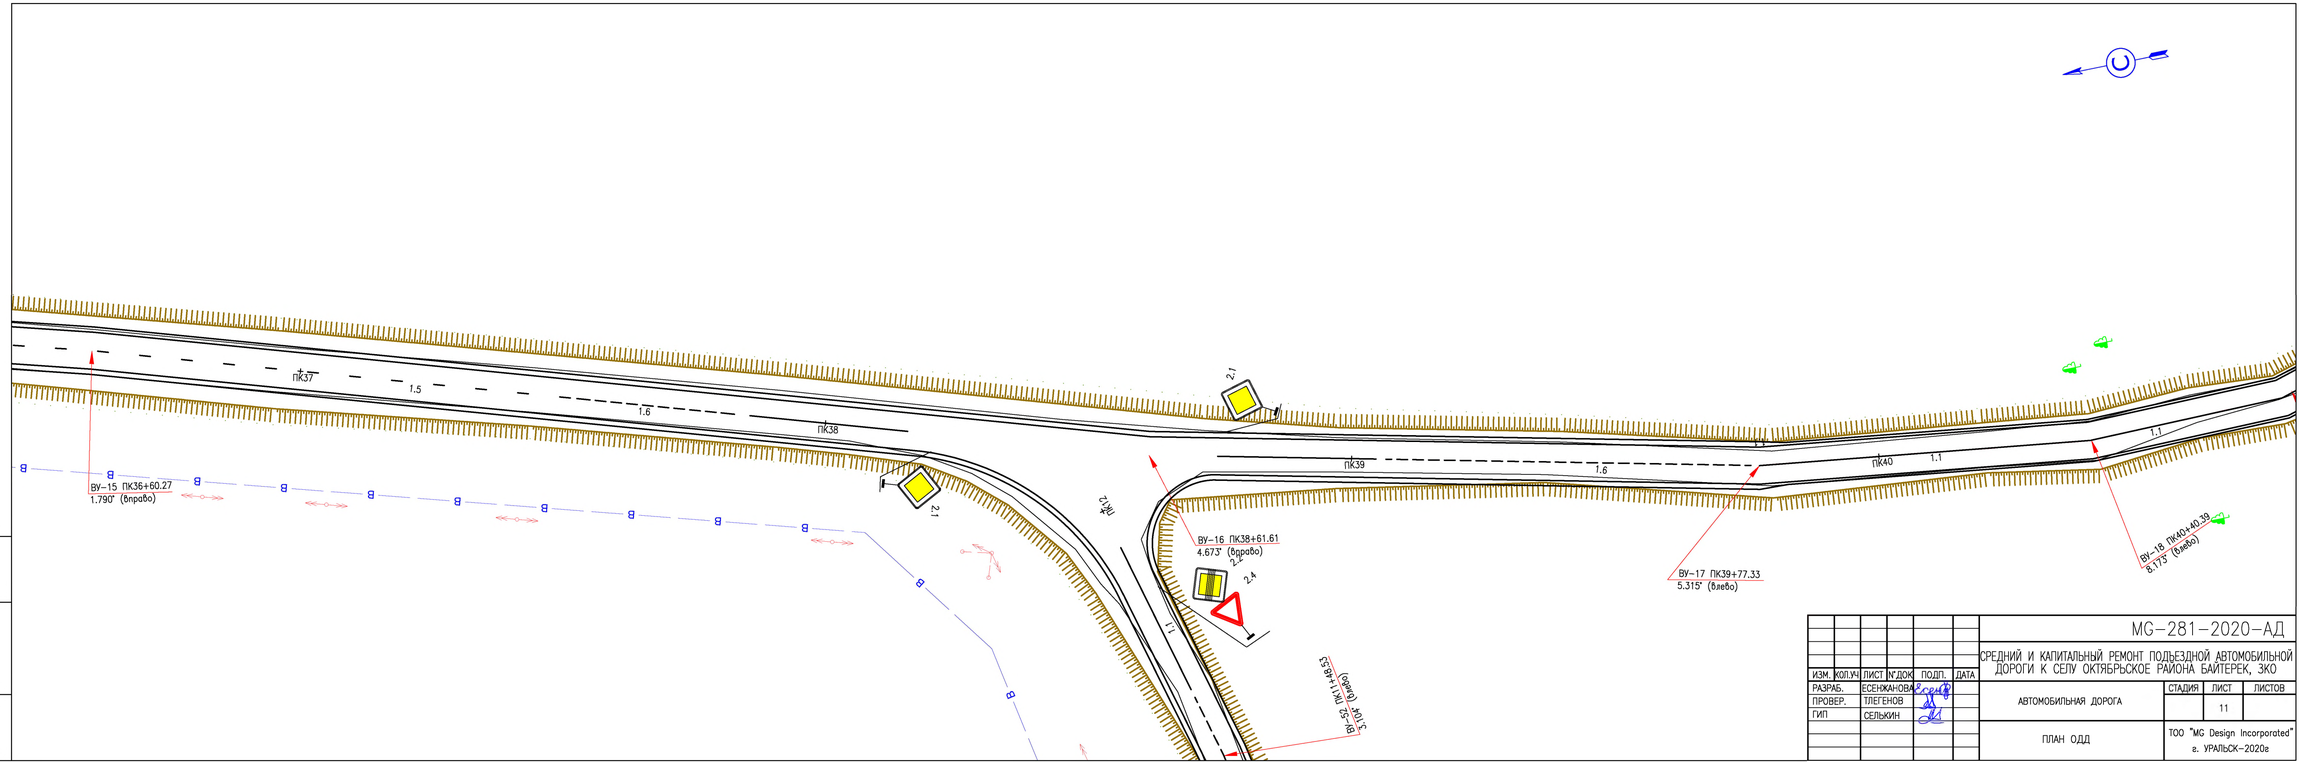

ИЗМ.	КОЛ.УЧ	ЛИСТ	№ДОК	ПОДП.	ДАТА	
РАЗРАБ.		ЕСЕНЖАНОВА				
ПРОВЕР.		ТЛЕГЕНОВ				
ГИП		СЕЛЬКИН				

MG-281-2020-АД

СРЕДНИЙ И КАПИТАЛЬНЫЙ РЕМОНТ ПОДЪЕЗДНОЙ АВТОМОБИЛЬНОЙ ДОРОГИ К СЕЛУ ОКТЯБРЬСКОЕ РАЙОНА БАЙТЕРЕК, ЗКО

АВТОМОБИЛЬНАЯ ДОРОГА

СТАДИЯ	ЛИСТ	ЛИСТОВ
	11	

ПЛАН ОДД

ТОО "MG Design Incorporated"
г. УРАЛЬСК-2020г

ИНВ. № ПОДЛ.	ПОДП. И ДАТА	ВЗАМ. ИНВ. №
0000000		

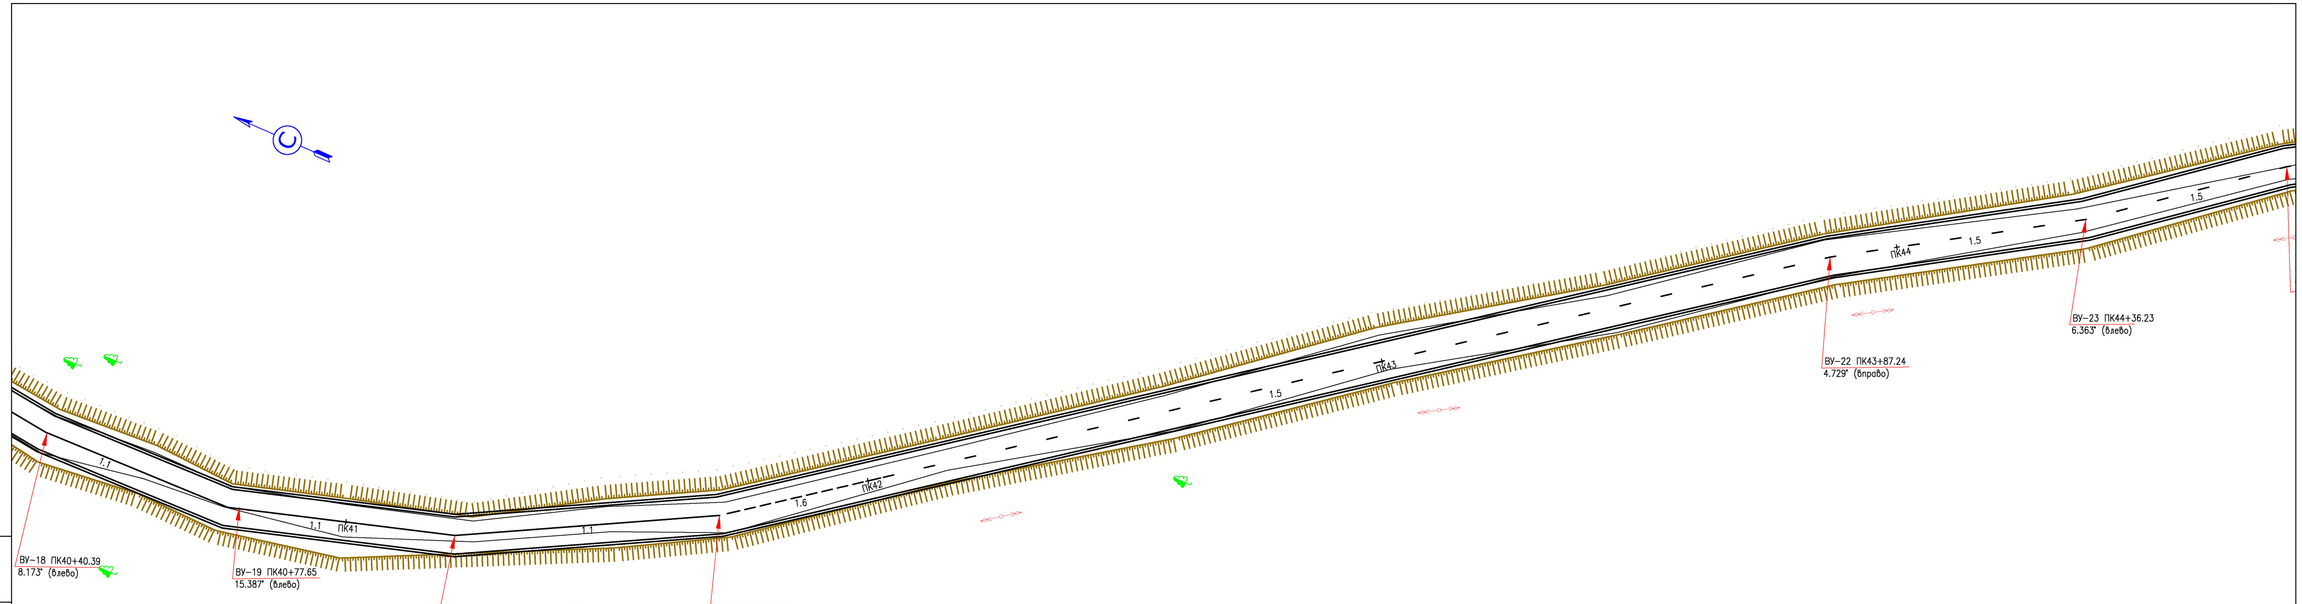

ИЗМ.	КОЛ.УЧ	ЛИСТ	№ДОК	ПОДП.	ДАТА	
РАЗРАБ.		ЕСЕНЖАНОВА				
ПРОВЕР.		ТЛЕГЕНОВ				
ГИП		СЕЛЬКИН				

МG-281-2020-АД

СРЕДНИЙ И КАПИТАЛЬНЫЙ РЕМОНТ ПОДЪЕЗДНОЙ АВТОМОБИЛЬНОЙ ДОРОГИ К СЕЛУ ОКТЯБРЬСКОЕ РАЙОНА БАЙТЕРЕК, ЗКО

АВТОМОБИЛЬНАЯ ДОРОГА

СТАДИЯ	ЛИСТ	ЛИСТОВ
	12	

ПЛАН ОДД

ТОО "MG Design Incorporated"
г. УРАЛЬСК-2020г

ВЗАМ. ИНВ. №

ПОДП. И ДАТА

ИНВ. № ПОДЛ.

0000000

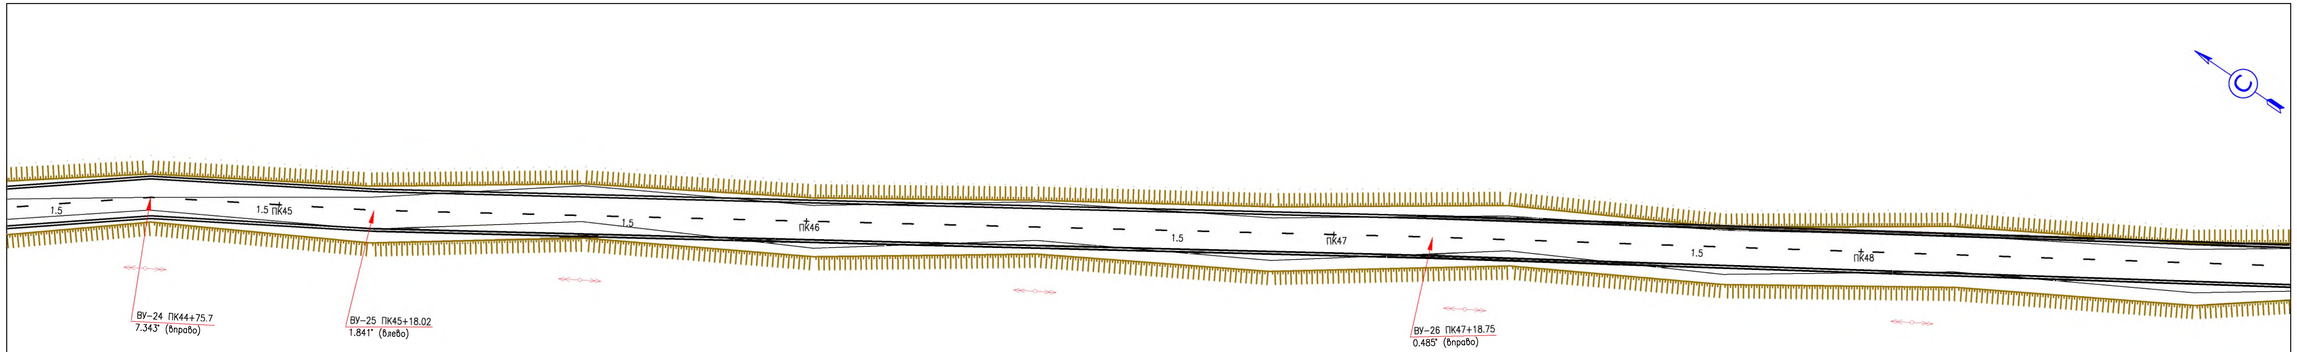

ИЗМ.	КОЛ.УЧ	ЛИСТ	№ДОК.	ПОДП.	ДАТА
РАЗРАБ.		ЕСЕНЖАНОВА			
ПРОВЕР.		ТЛЕГЕНОВ			
ГИП		СЕЛЬКИН			

MG-281-2020-АД

СРЕДНИЙ И КАПИТАЛЬНЫЙ РЕМОНТ ПОДЪЕЗДНОЙ АВТОМОБИЛЬНОЙ ДОРОГИ К СЕЛУ ОКТЯБРЬСКОЕ РАЙОНА БАЙТЕРЕК, ЗКО

АВТОМОБИЛЬНАЯ ДОРОГА

СТАДИЯ	ЛИСТ	ЛИСТОВ
	13	

ПЛАН ОДД

ТОО "MG Design Incorporated"
г. УРАЛЬСК-2020г

ВЗАМ. ИНВ. №

ПОДП. И ДАТА

ИНВ. № ПОДЛ.

09090909

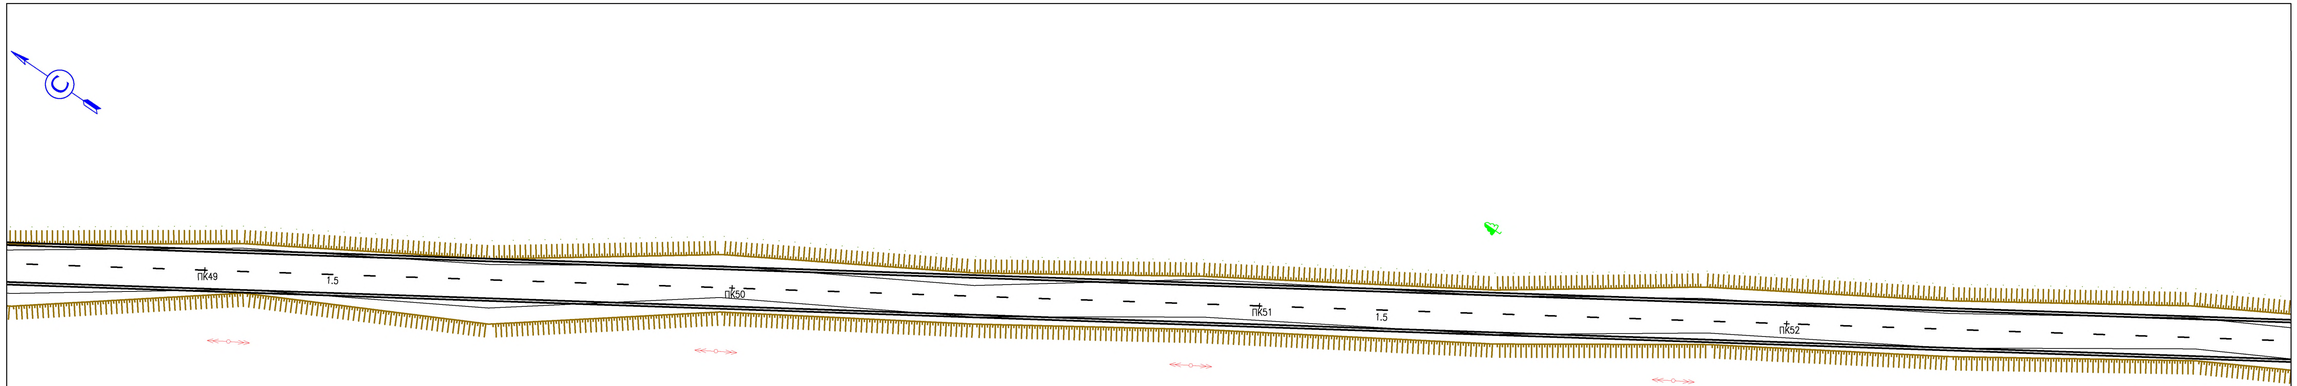

ИЗМ.	КОЛ.УЧ	ЛИСТ	№ДОК	ПОДП.	ДАТА	
РАЗРАБ.		ЕСЕНЖАНОВА				
ПРОВЕР.		ТЛЕГЕНОВ				
ГИП		СЕЛЬКИН				

MG-281-2020-АД

СРЕДНИЙ И КАПИТАЛЬНЫЙ РЕМОНТ ПОДЪЕЗДНОЙ АВТОМОБИЛЬНОЙ ДОРОГИ К СЕЛУ ОКТЯБРЬСКОЕ РАЙОНА БАЙТЕРЕК, ЗКО

АВТОМОБИЛЬНАЯ ДОРОГА

СТАДИЯ	ЛИСТ	ЛИСТОВ
	14	

ПЛАН ОДД

ТОО "MG Design Incorporated"
г. УРАЛЬСК-2020г

ВЗАМ. ИНВ. №	ПОДП. И ДАТА	ИНВ. № ПОДЛ.
		0000000

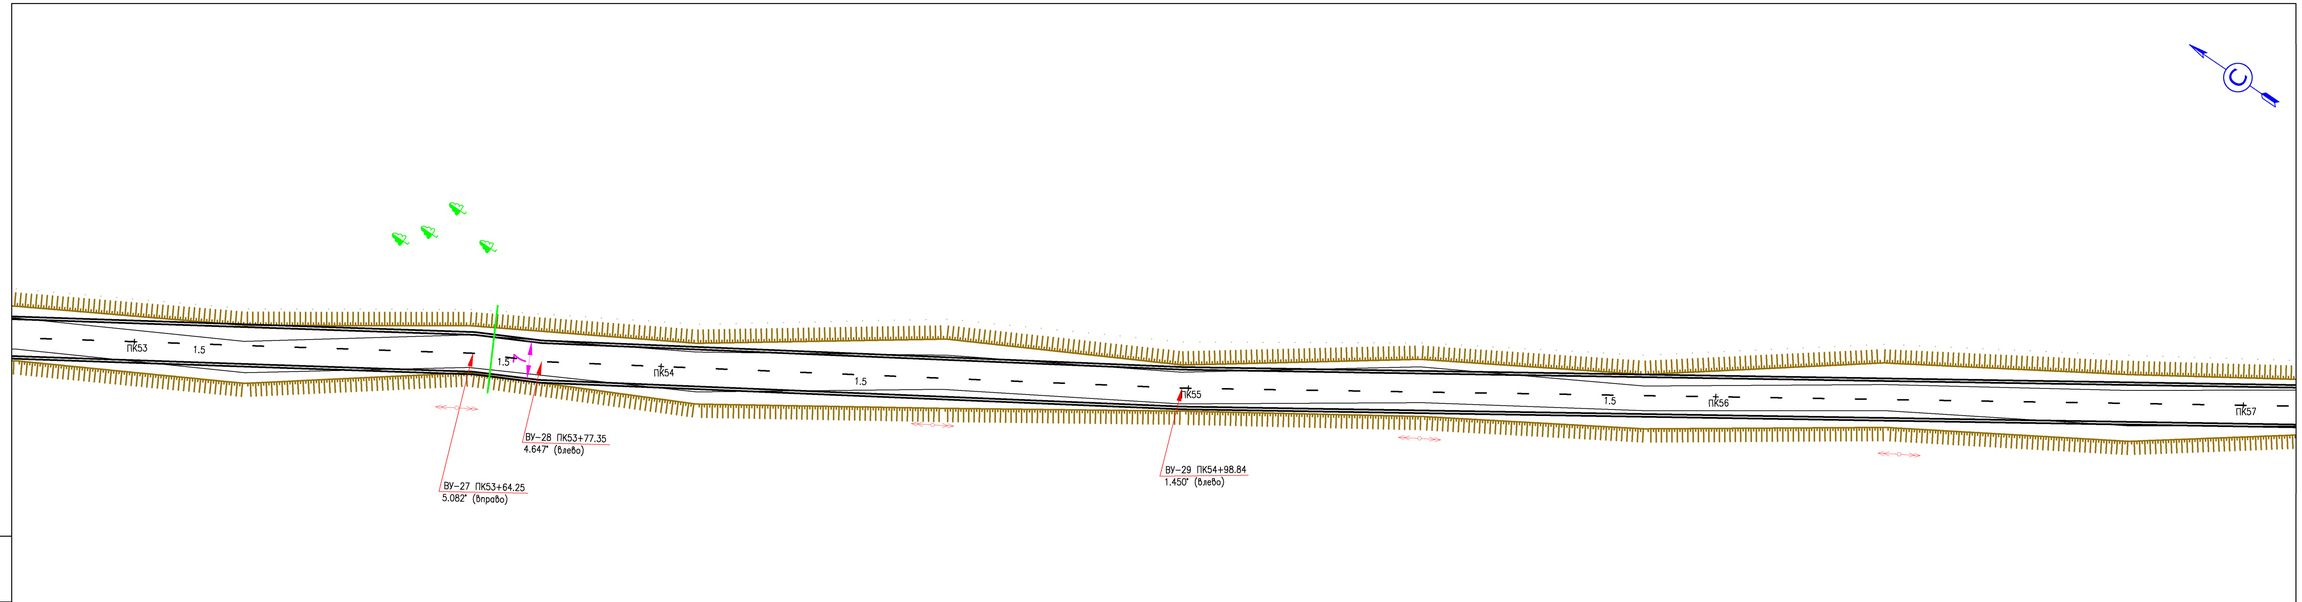

ИЗМ.	КОЛ.УЧ	ЛИСТ	№ДОК.	ПОДП.	ДАТА
РАЗРАБ.		ЕСЕНЖАНОВА			
ПРОВЕР.		ТЛЕГЕНОВ			
ГИП		СЕЛЬКИН			

MG-281-2020-АД

СРЕДНИЙ И КАПИТАЛЬНЫЙ РЕМОНТ ПОДЪЕЗДНОЙ АВТОМОБИЛЬНОЙ ДОРОГИ К СЕЛУ ОКТЯБРЬСКОЕ РАЙОНА БАЙТЕРЕК, ЗКО

АВТОМОБИЛЬНАЯ ДОРОГА

СТАДИЯ	ЛИСТ	ЛИСТОВ
	15	

ПЛАН ОДД

ТОО "MG Design Incorporated"
г. УРАЛЬСК-2020г

ВЗАМ. ИНВ. №

ПОДП. И ДАТА

ИНВ. № ПОДЛ.

0000000

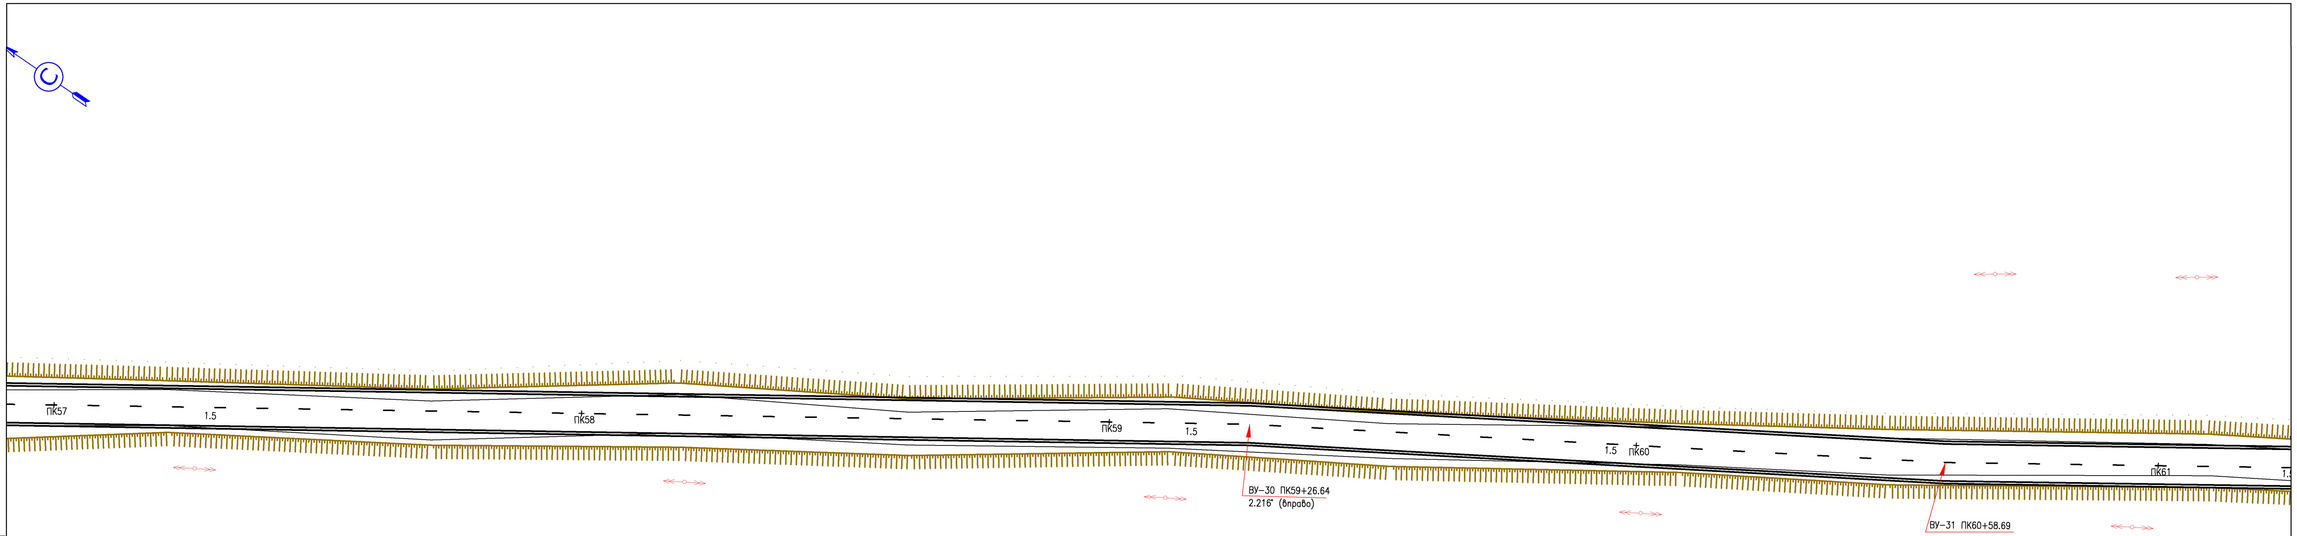

ИЗМ.	КОЛ.УЧ	ЛИСТ	N ДОК	ПОДП.	ДАТА
РАЗРАБ.		ЕСЕНЖАНОВА			
ПРОВЕР.		ТЛЕГЕНОВ			
ГИП		СЕЛЬКИН			

MG-281-2020-АД

СРЕДНИЙ И КАПИТАЛЬНЫЙ РЕМОНТ ПОДЪЕЗДНОЙ АВТОМОБИЛЬНОЙ ДОРОГИ К СЕЛУ ОКТЯБРЬСКОЕ РАЙОНА БАЙТЕРЕК, ЗКО

АВТОМОБИЛЬНАЯ ДОРОГА

СТАДИЯ	ЛИСТ	ЛИСТОВ
	16	

ПЛАН ОДД

ТОО "MG Design Incorporated"
г. УРАЛЬСК-2020г

ВЗАМ. ИНВ. N°

ПОДП. И ДАТА

ИНВ. N° ПОДЛ.

0000000

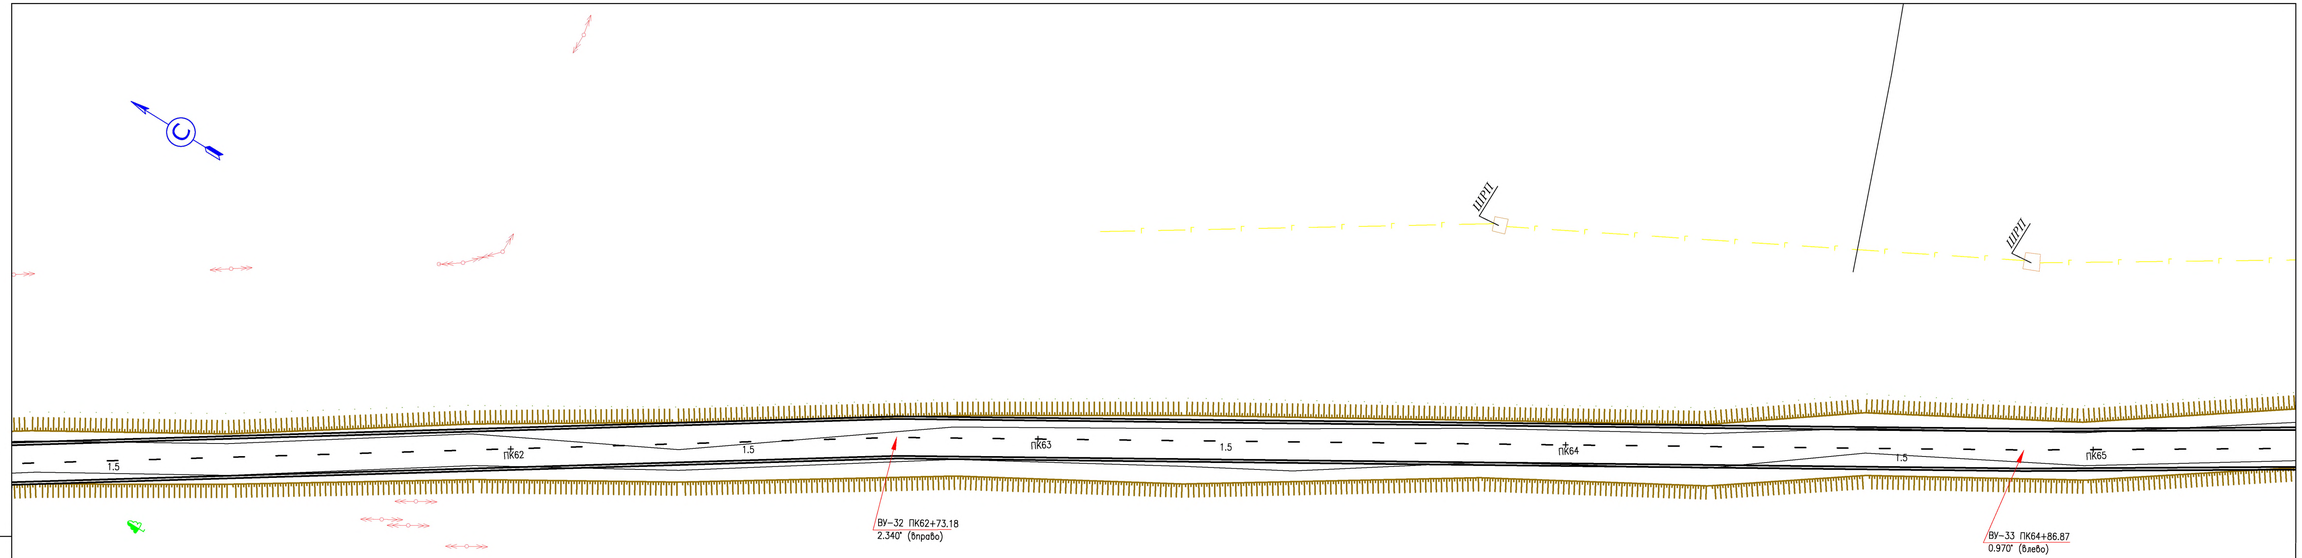

ИЗМ.	КОЛ.УЧ	ЛИСТ	№ДОК	ПОДП.	ДАТА
РАЗРАБ.		ЕСЕНЖАНОВА			
ПРОВЕР.		ТЛЕГЕНОВ			
ГИП		СЕЛЬКИН			

MG-281-2020-АД

СРЕДНИЙ И КАПИТАЛЬНЫЙ РЕМОНТ ПОДЪЕЗДНОЙ АВТОМОБИЛЬНОЙ ДОРОГИ К СЕЛУ ОКТЯБРЬСКОЕ РАЙОНА БАЙТЕРЕК, ЗКО

АВТОМОБИЛЬНАЯ ДОРОГА

СТАДИЯ	ЛИСТ	ЛИСТОВ
	17	

ПЛАН ОДД

ТОО "MG Design Incorporated"
г. УРАЛЬСК-2020г

ВЗАМ. ИНВ. №

ПОДП. И ДАТА

ИНВ. № ПОДЛ.

0000000

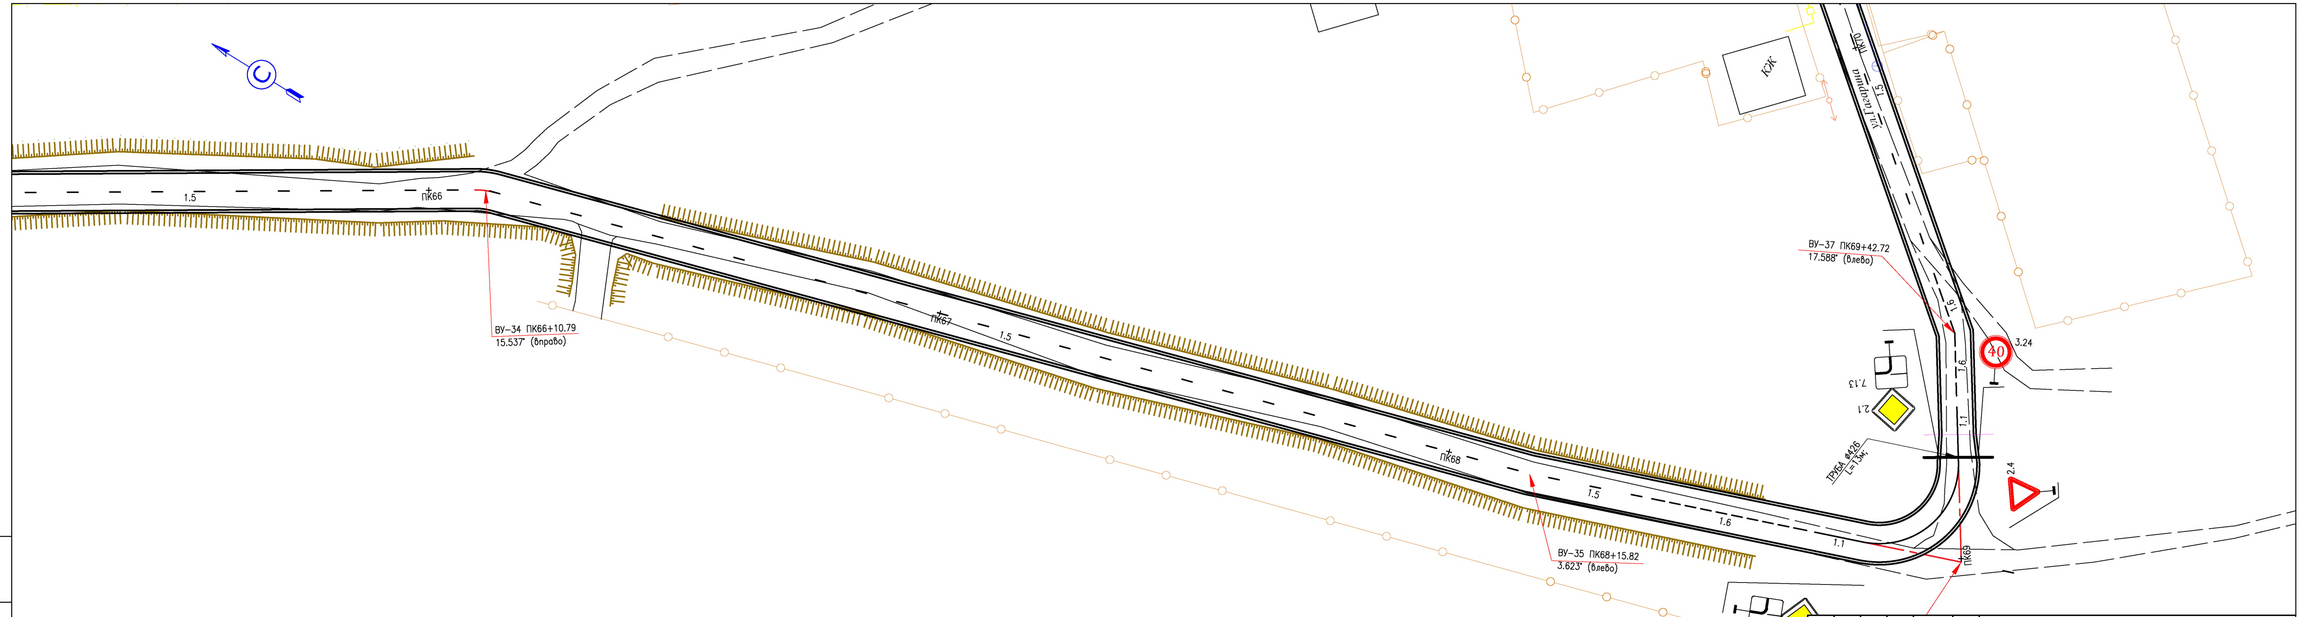

ИЗМ.	КОЛ.УЧ	ЛИСТ	№ДОК	ПОДП.	ДАТА
РАЗРАБ.		ЕСЕНЖАНОВА			
ПРОВЕР.		ТЛЕГЕНОВ			
ГИП		СЕЛЬКИН			

МС-281-2020-АД

СРЕДНИЙ И КАПИТАЛЬНЫЙ РЕМОНТ ПОДЪЕЗДНОЙ АВТОМОБИЛЬНОЙ ДОРОГИ К СЕЛУ ОКТЯБРЬСКОЕ РАЙОНА БАЙТЕРЕК, ЗКО

АВТОМОБИЛЬНАЯ ДОРОГА

СТАДИЯ	ЛИСТ	ЛИСТОВ
	18	

ПЛАН ОДД

ТОО "MG Design Incorporated"
г. УРАЛЬСК-2020г

ВЗАМ. ИНВ. №	ПОДП. И ДАТА	ИНВ. № ПОДЛ.
		0000000

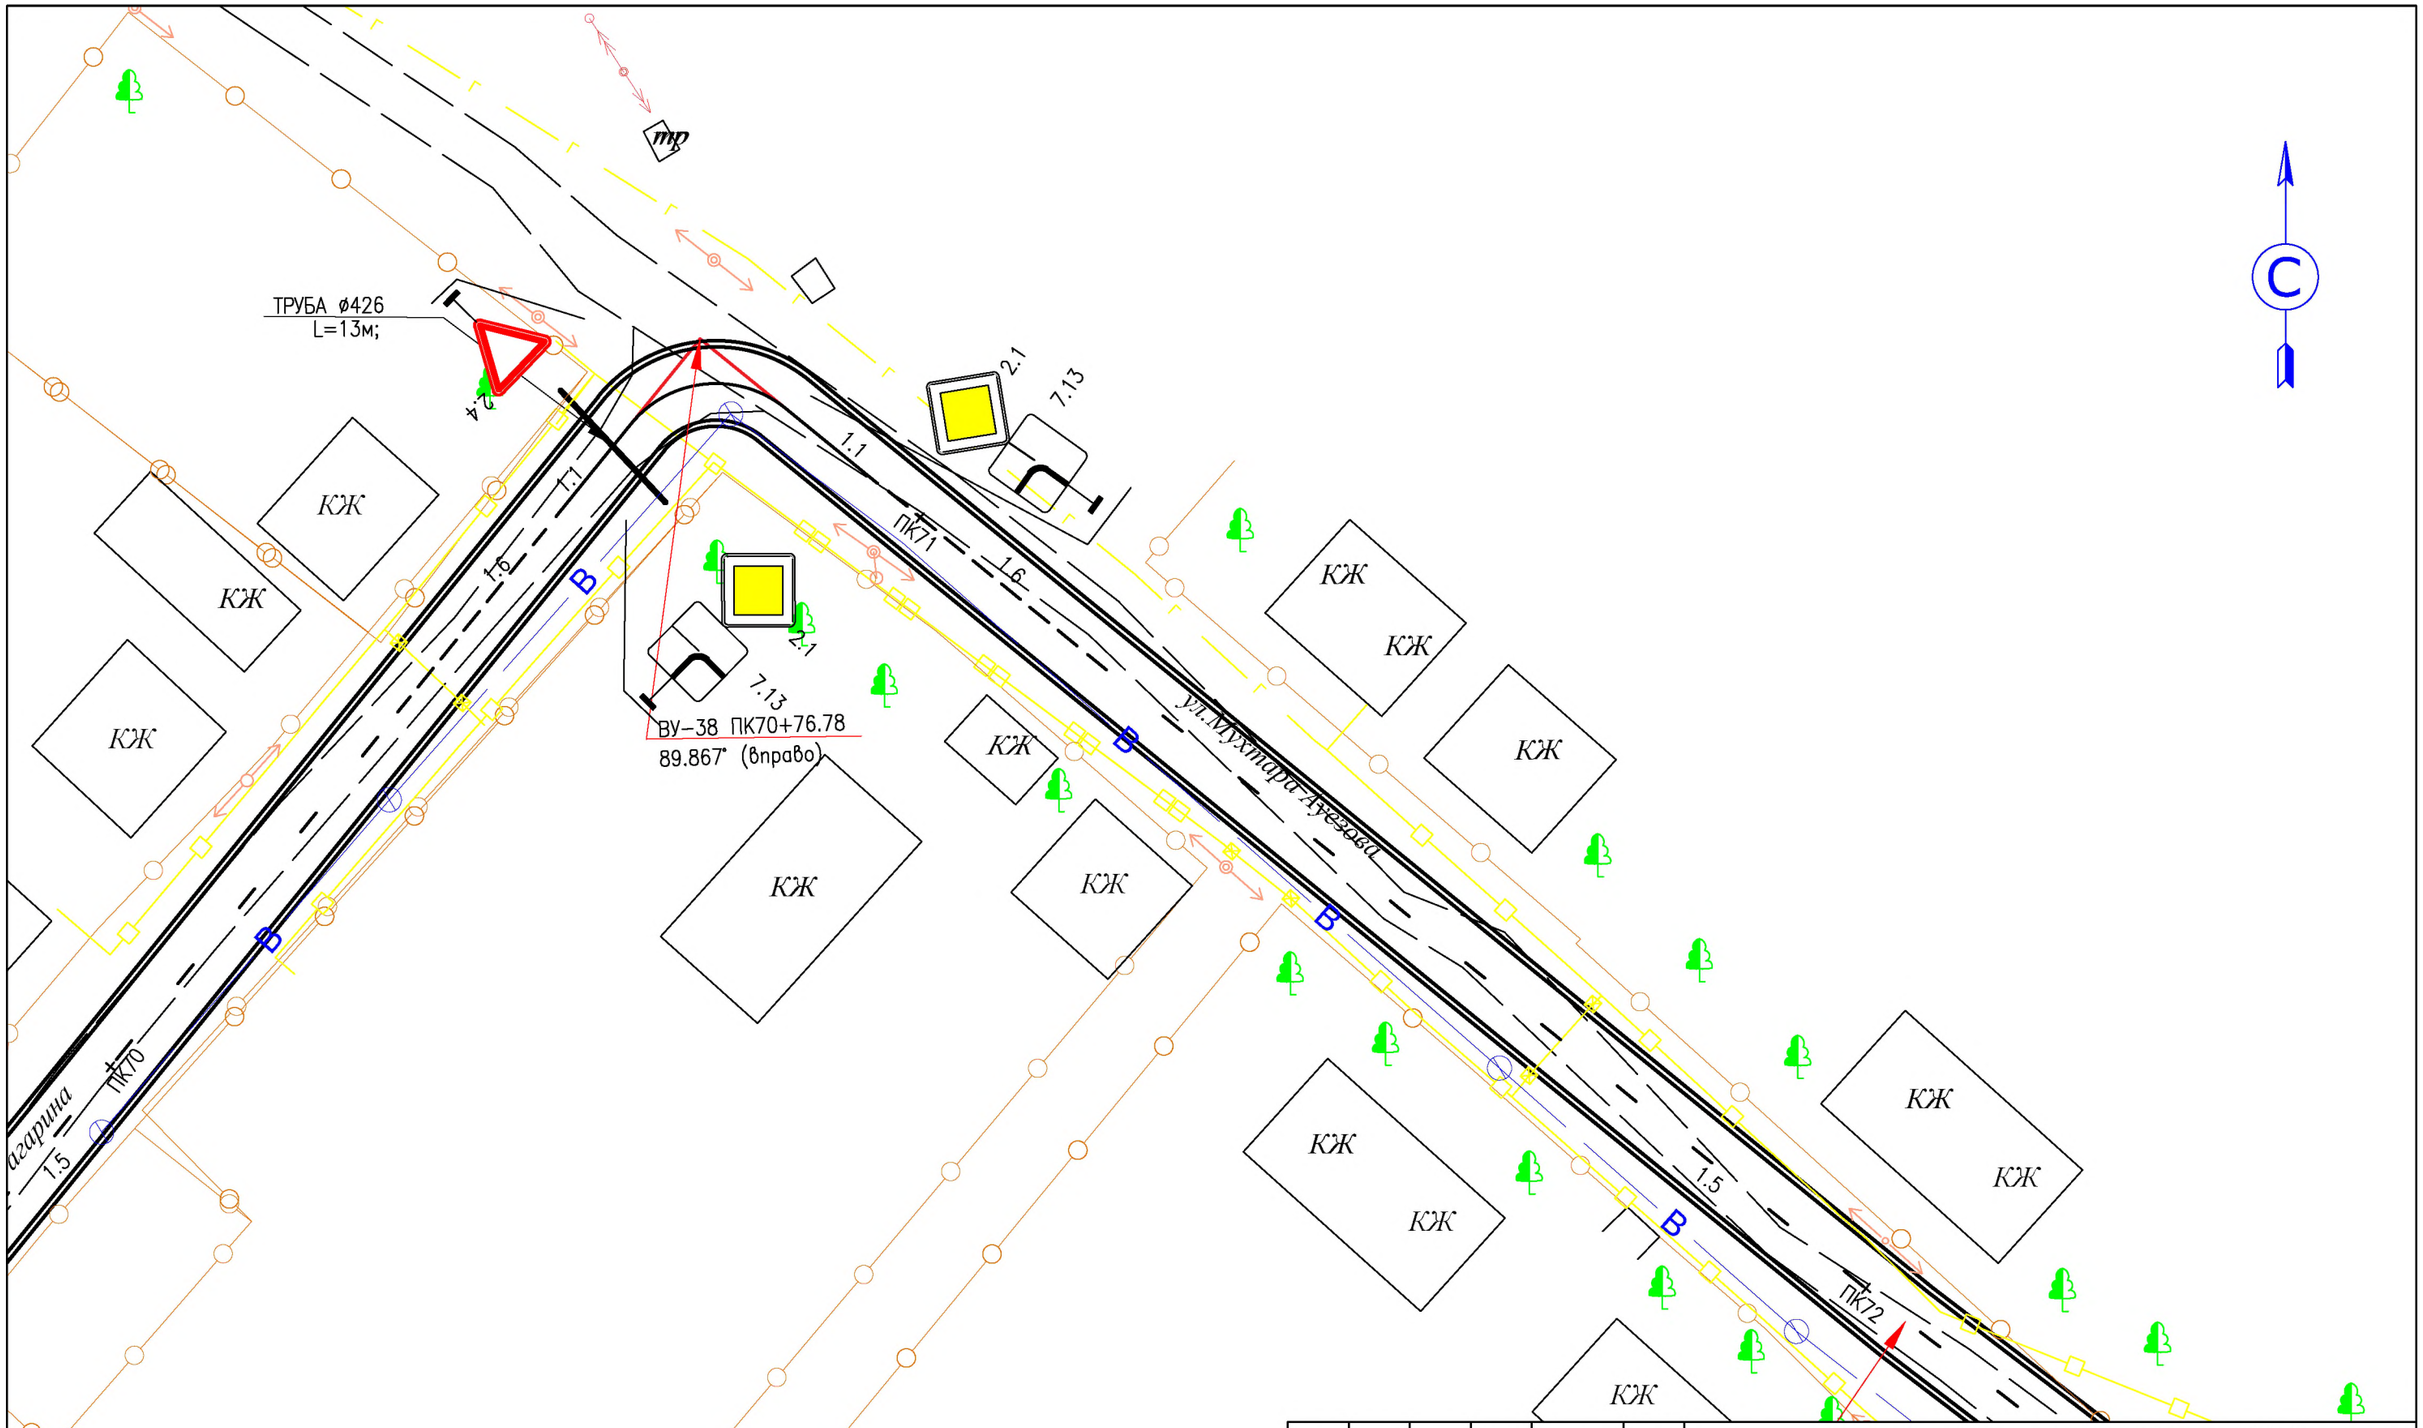

						MG-281-2020-АД		
ИЗМ.	КОЛ.УЧ	ЛИСТ	N°ДОК	ПОДП.	ДАТА	СРЕДНИЙ И КАПИТАЛЬНЫЙ РЕМОНТ ПОДЬЕЗДНОЙ АВТОМОБИЛЬНОЙ ДОРОГИ К СЕЛУ ОКТЯБРЬСКОЕ РАЙОНА БАЙТЕРЕК, ЗКО		
РАЗРАБ.		ЕСЕНЖАНОВА				АВТОМОБИЛЬНАЯ ДОРОГА	СТАДИЯ	ЛИСТ	ЛИСТОВ
Н.КОНТР.		ТЛЕГЕНОВ						19	
ГИП		СЕЛЬКИН				ПЛАН ОДД	ТОО "MG Design Incorporated" г. УРАЛЬСК-2020г		

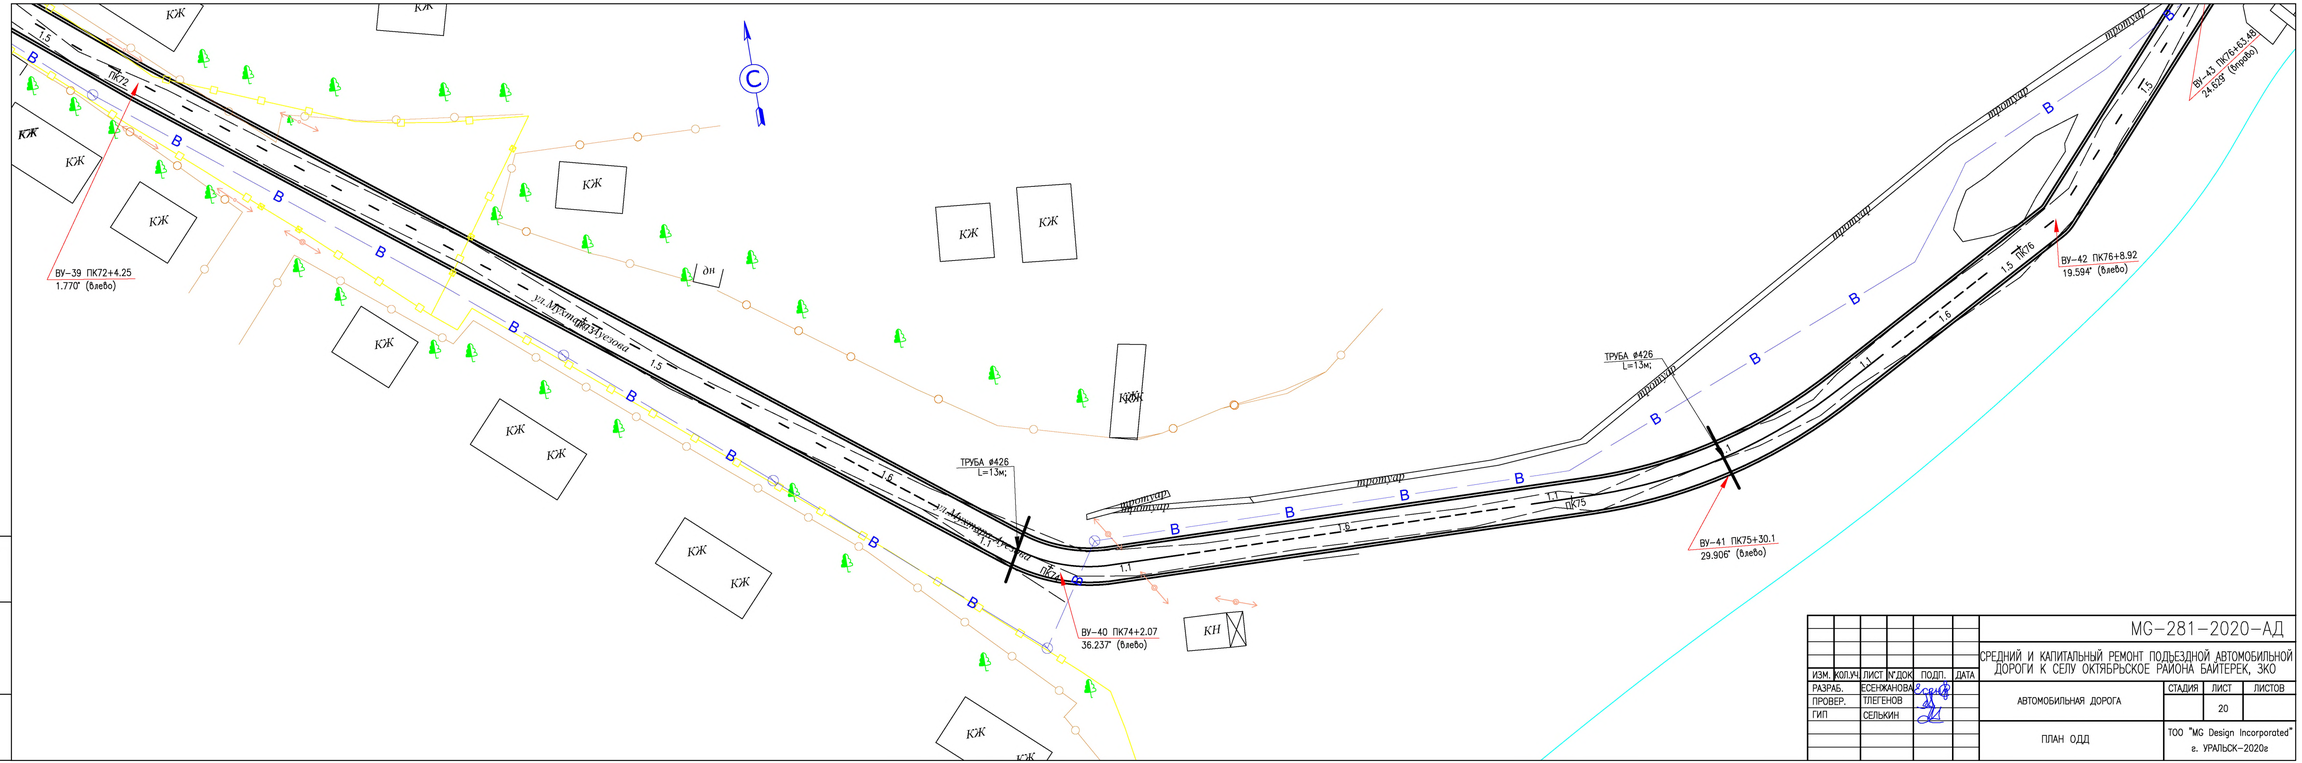

ИЗМ.	КОЛ.УЧ	ЛИСТ	№ДОК	ПОДП.	ДАТА	
РАЗРАБ.		ЕСЕНКАНОВА				
ПРОВЕР.		ТЛЕГЕНОВ				
ГИП		СЕЛЬКИН				

МG-281-2020-АД

СРЕДНИЙ И КАПИТАЛЬНЫЙ РЕМОНТ ПОДЪЕЗДНОЙ АВТОМОБИЛЬНОЙ ДОРОГИ К СЕЛУ ОКТЯБРЬСКОЕ РАЙОНА БАЙТЕРЕК, ЗКО

АВТОМОБИЛЬНАЯ ДОРОГА

СТАДИЯ	ЛИСТ	ЛИСТОВ
	20	

ПЛАН ОДД

ТОО "MG Design Incorporated"
г. УРАЛЬСК-2020г

ИНВ. № ПОДЛ.	ПОДП. И ДАТА	ВЗАМ. ИНВ. №
0000000		

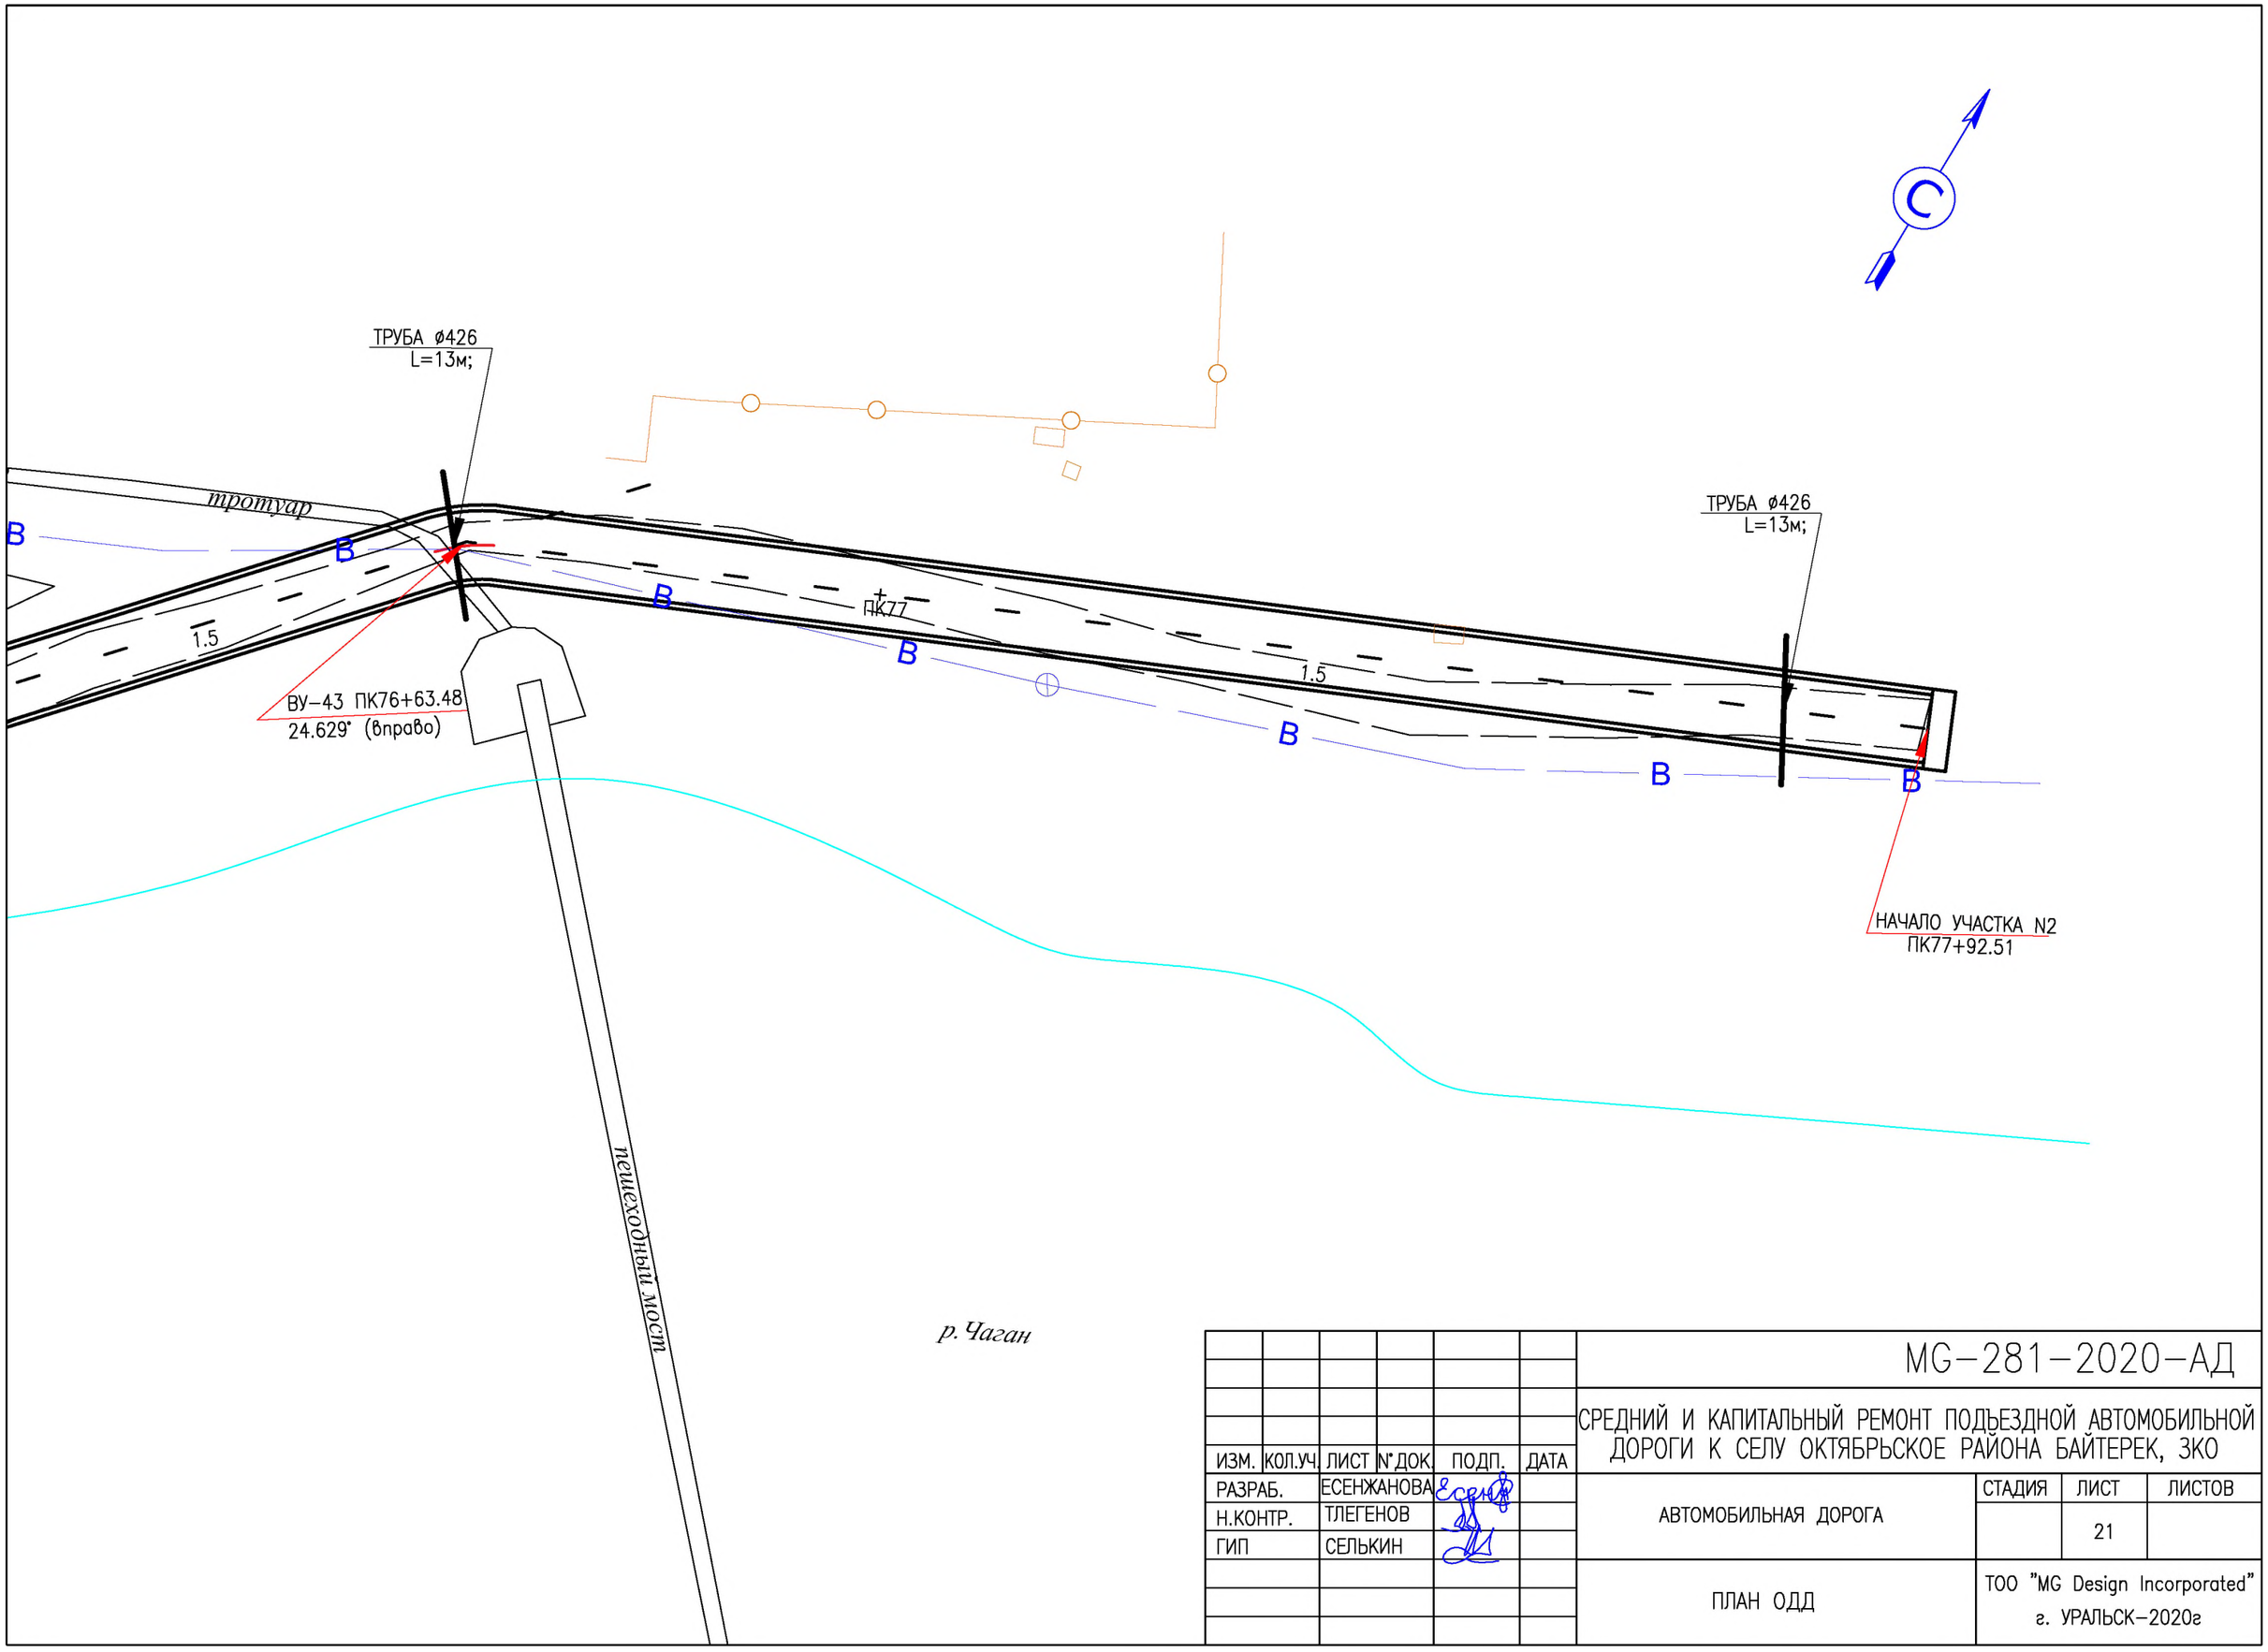

ИЗМ.	КОЛ.УЧ.	ЛИСТ	N°ДОК.	ПОДП.	ДАТА
РАЗРАБ.		ЕСЕНЖАНОВА			
Н.КОНТР.		ТЛЕГЕНОВ			
ГИП		СЕЛЬКИН			

MG-281-2020-АД

СРЕДНИЙ И КАПИТАЛЬНЫЙ РЕМОНТ ПОДЪЕЗДНОЙ АВТОМОБИЛЬНОЙ ДОРОГИ К СЕЛУ ОКТЯБРЬСКОЕ РАЙОНА БАЙТЕРЕК, ЗКО

АВТОМОБИЛЬНАЯ ДОРОГА

СТАДИЯ	ЛИСТ	ЛИСТОВ
	21	

ПЛАН ОДД

ТОО "MG Design Incorporated"
г. УРАЛЬСК-2020г

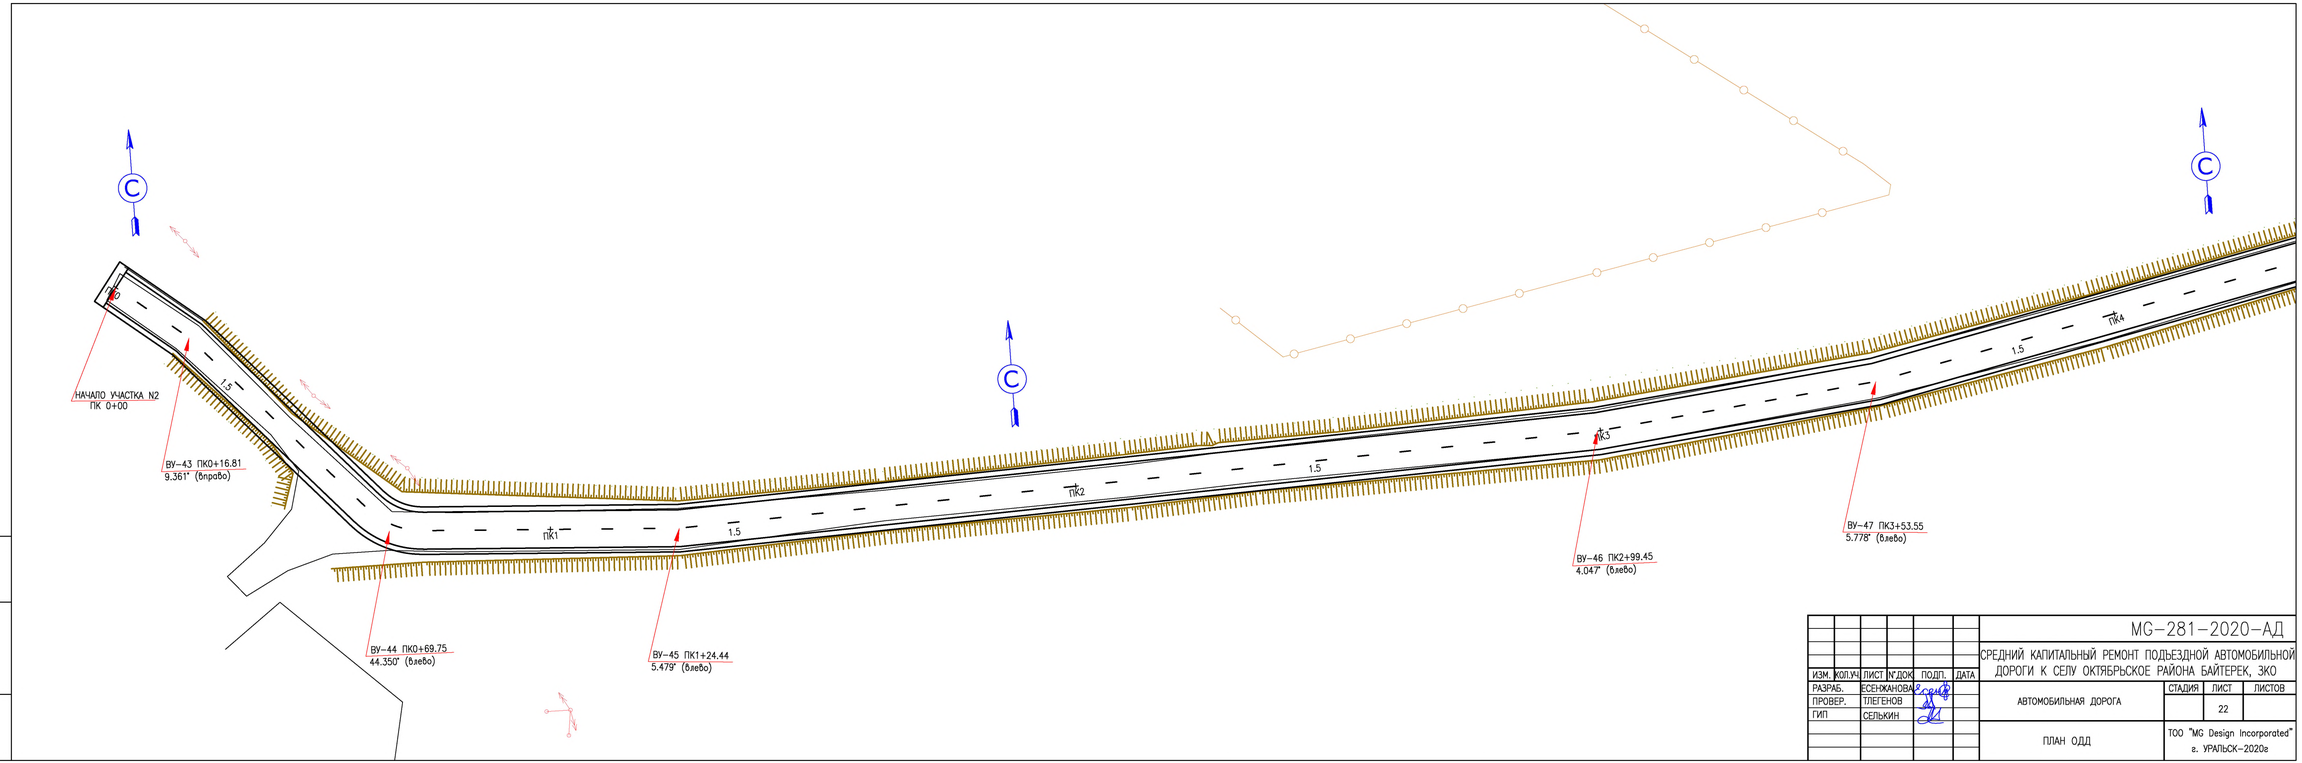

ИЗМ.	КОЛ.УЧ	ЛИСТ	N°ДОК	ПОДП.	ДАТА
РАЗРАБ.		ЕСЕНКАНОВА			
ПРОВЕР.		ТЛЕГЕНОВ			
ГИП		СЕЛЬКИН			

МG-281-2020-АД

СРЕДНИЙ КАПИТАЛЬНЫЙ РЕМОНТ ПОДЪЕЗДНОЙ АВТОМОБИЛЬНОЙ ДОРОГИ К СЕЛУ ОКТЯБРЬСКОЕ РАЙОНА БАЙТЕРЕК, ЗКО

АВТОМОБИЛЬНАЯ ДОРОГА

СТАДИЯ	ЛИСТ	ЛИСТОВ
	22	

ПЛАН ОДД

ТОО "MG Design Incorporated"
г. УРАЛЬСК-2020г

ВЗАМ. ИНВ. N°

ПОДП. И ДАТА

ИНВ. N° ПОДЛ.

0000000

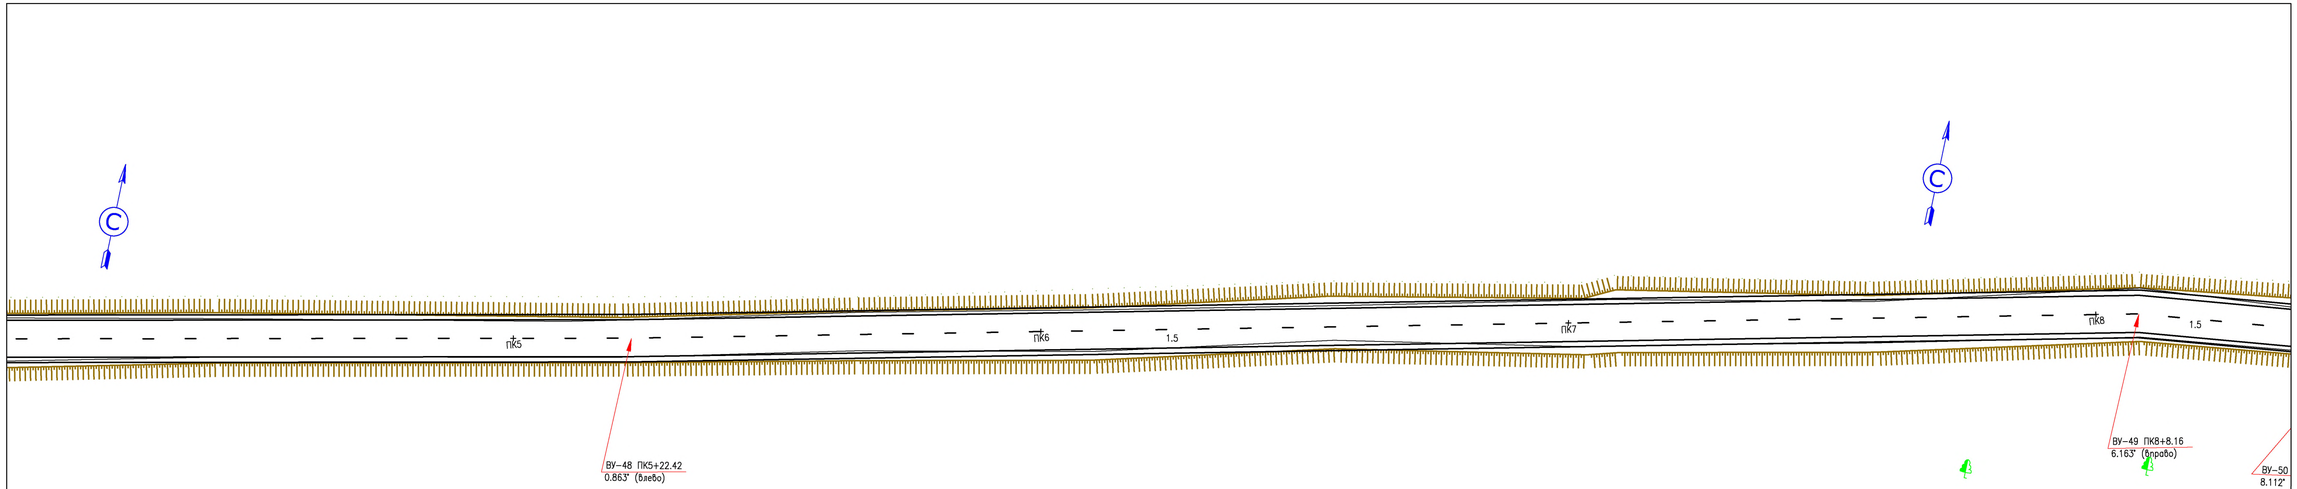

ИЗМ.	КОЛ.УЧ	ЛИСТ	№ДОК.	ПОДП.	ДАТА
РАЗРАБ.		ЕСЕНЖАНОВА			
ПРОВЕР.		ТЛЕГЕНОВ			
ГИП		СЕЛЬКИН			

MG-281-2020-АД

СРЕДНИЙ КАПИТАЛЬНЫЙ РЕМОНТ ПОДЪЕЗДНОЙ АВТОМОБИЛЬНОЙ ДОРОГИ К СЕЛУ ОКТЯБРЬСКОЕ РАЙОНА БАЙТЕРЕК, ЗКО

АВТОМОБИЛЬНАЯ ДОРОГА

СТАДИЯ	ЛИСТ	ЛИСТОВ
	23	

ПЛАН ОДД

ТОО "MG Design Incorporated"
г. УРАЛЬСК-2020г

ВЗАМ. ИНВ. №

ПОДП. И ДАТА

ИНВ. № ПОДЛ.

00000000

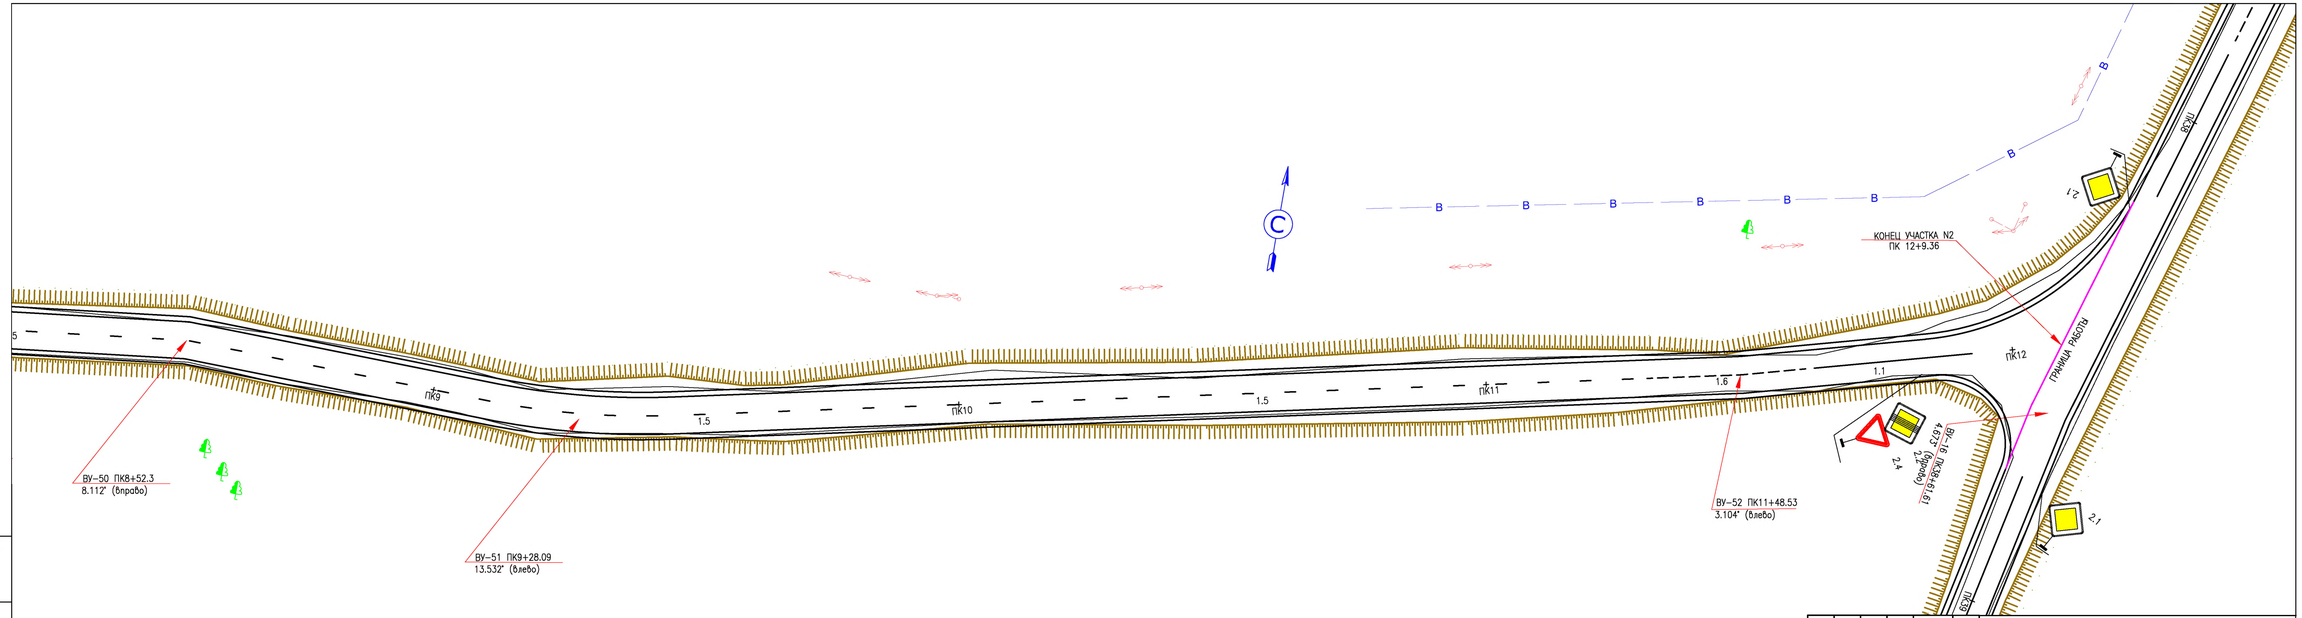

ИЗМ.	КОЛ.УЧ	ЛИСТ	N°ДОК	ПОДП.	ДАТА
РАЗРАБ.		ЕСЕНКАНОВА			
ПРОВЕР.		ТЛЕГЕНОВ			
ГИП		СЕЛЬКИН			

MG-281-2020-АД

СРЕДНИЙ КАПИТАЛЬНЫЙ РЕМОНТ ПОДЪЕЗДНОЙ АВТОМОБИЛЬНОЙ ДОРОГИ К СЕЛУ ОКТЯБРЬСКОЕ РАЙОНА БАЙТЕРЕК, ЗКО

АВТОМОБИЛЬНАЯ ДОРОГА

СТАДИЯ	ЛИСТ	ЛИСТОВ
	24	

ПЛАН ОДД

ТОО "MG Design Incorporated"
г. УРАЛЬСК-2020г

ВЗАМ. ИНВ. N°

ПОДП. И ДАТА

ИНВ. N° ПОДЛ.

0000000

ВЕДОМОСТЬ РАЗМЕТКИ

НОМЕР ПО СТ РК 1124-2003	ФОРМА, ЦВЕТ, РАЗМЕРЫ В М	ДЛИНА УЧАСТКА, м	ПЛОЩАДЬ, м2	НАЗНАЧЕНИЕ И МЕСТОПОЛОЖЕНИЕ
1.1		604	60.4	РАЗДЕЛЕНИЕ ТРАНСПОРТНЫХ ПОТОКОВ ПРОТИВОПОЛОЖНЫХ НАПРАВЛЕНИЙ, ВДОЛЬ КРОМКИ ПРОЕЗЖЕЙ ЧАСТИ И НА ПЕРЕСЕЧЕНИИ
1.5	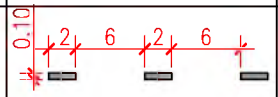	7802	195	РАЗДЕЛЕНИЕ ТРАНСПОРТНЫХ ПОТОКОВ ПРОТИВОПОЛОЖНЫХ НАПРАВЛЕНИЙ
1.6	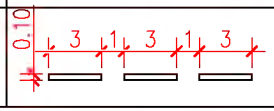	443	34.11	ОБОЗНАЧЕНИЕ ПРИБЛИЖЕНИЯ К СПЛОШНОЙ ЛИНИИ 1.1 НА ПЕРЕСЕЧЕНИИ И ПРИМЫКАНИЯХ

ВЕДОМОСТЬ ДОРОЖНЫХ ЗНАКОВ

ЗНАКИ				СТОЙКИ	КОЛ-ВО ЩИТКОВ
N знака по СТ РК 1125-2003		ОБОЗНАЧЕНИЯ, ФОРМЫ И РАЗМЕРЫ			
ЗНАКИ ПРИОРИТЕТА	2.1	ЛИСТ АМг6 М2 600х600 ГОСТ 21631-76	m=2,0кг	СКМ 1.40 h=4.0м – 4шт	8
	2.4	(700х700) мм		СКМ 1.40 h=4.0м – 3шт	5
	2.2	(700х700) мм		СКМ 2.40 h=4.0м – 2шт	2
ЗАПРЕЩАЮЩИЕ ЗНАКИ	3.24	(D600) мм		СКМ 1.40 h=4.0м –1шт	1
ЗНАКИ ДОПОЛНИТЕЛЬНОЙ ИНФОРМАЦИИ	7.13	(600х600) мм		СКМ 2.40 h=4.0м – 4шт	4
			ИТОГО:	14	20

СПЕЦИФИКАЦИЯ МАТЕРИАЛОВ

ПОЗ.	ОБОЗНАЧЕНИЕ	НАИМЕНОВАНИЕ	КОЛ.	МАССА ЕД.,КГ	ПРИМЕ-ЧАНИЕ
		ОПОРЫ ДОРОЖНЫХ ЗНАКОВ	14		
	с. 3.503.9-80	СКМ 1.40 (d=40мм s=3мм L=4м)	8	11	
	с. 3.503.9-80	СКМ 2.40 (d=57мм s=3мм L=4м)	6	14.8	
	с. 3.503.9-80	ХОМУТ Х1	40	0,07	
	с. 3.503.9-80	БОЛТ М10х25	32	0,011	
	с. 3.503.9-80	БОЛТ М10х40	48	0,015	
	ГОСТ 25192-82*	БЕТОН В12.5 F200	1.3		м3

ВЕДОМОСТЬ ОБЪЕМОВ РАБОТ

No	НАИМЕНОВАНИЕ ОБЪЕМОВ РАБОТ	ЕДИНИЦА ИЗМЕРЕНИЯ	КОЛИЧЕСТВО (ОБЬЕМ)
1	БУРЕНИЕ ЯМ ПОД СТОЙКИ ОПОР БУР АГРЕГАТОМ ø500мм С ПОСЛЕДУЮЩИМ ЗАПОЛНЕНИЕМ ЯМ БЕТОНОМ В12.5, F200	шт/м3	14/1.3
2	УСТАНОВКА ДОРОЖНЫХ ЗНАКОВ – СТОЕК – ЩИТКОВ	 шт. шт.	 14 20

ПРИМЕЧАНИЕ

1. СЕРИЯ 3.503.9-80 (ВЫПУСК 1) "ОПОРЫ ДОРОЖНЫХ ЗНАКОВ НА АВТОМОБИЛЬНЫХ ДОРОГАХ"
2. СТОЙКИ ДОЛЖНЫ БЫТЬ ОКРАШЕНЫ В ЧЕРНЫЙ ЦВЕТ НА ВЫСОТУ 0,5м ОТ ПОВЕРХНОСТИ ЗЕМЛИ, ОСТАЛЬНАЯ ЧАСТЬ СТОЙКИ – В БЕЛЫЙ ЦВЕТ.

ИЗМ.	КОЛ.УЧ	ЛИСТ	N°ДОК	ПОДП.	ДАТА
РАЗРАБ.		ЕСЕНЖАНОВА			
Н.КОНТР.		ТЛЕГЕНОВ			
ГИП		СЕЛЬКИН			

MG-281-2020-АД

СРЕДНИЙ КАПИТАЛЬНЫЙ РЕМОНТ ПОДЬЕЗДНОЙ АВТОМОБИЛЬНОЙ ДОРОГИ К СЕЛУ ОКТЯБРЬСКОЕ РАЙОНА БАЙТЕРЕК, ЗКО

ВЕДОМОСТЬ ОБЪЕМОВ РАБОТ	СТАДИЯ	ЛИСТ	ЛИСТОВ
	РП	25	25
ПЛАН ОРГАНИЗАЦИИ ДОРОЖНОГО ДВИЖЕНИЯ	ТОО "MG Design Incorporated" г. УРАЛЬСК-2020г	

А3