ЖШС "MG Design Incorporated" ТОО

ЗАКАЗ:MG-304-2020 ОДД

СРЕДНИЙ И КАПИТАЛЬНЫЙ РЕМОНТ ПОДЪЕЗДНОЙ ДОРОГИ К СЕЛУ ЖЕЛЕЗНОВО РАЙОНА БАЙТЕРЕК, ЗКО

СТАДИЯ РАБОЧИЙ ПРОЕКТ
ТОМ I. КНИГА I. АЛЬБОМ 1.

– ОРГАНИЗАЦИЯ ДОРОЖНОГО ДВИЖЕНИЯ (ОДД)

ДИРЕКТОР Р.Я. БАЯНОВ

ГЛАВНЫЙ ИНЖЕНЕР ПРОЕКТА Е.Д. СЕЛЬКИН

Казакстан Республикасы Алматы қаласы
ЖАУАПКЕРШІЛІГІ ШЕКТЕУЛІ СЕРІКТЕСТІГІ
MG Design Incorporated
ТОВАРИЩЕСТВО С ОГРАНИЧЕННОЙ ОТВЕТСТВЕННОСТЬЮ
город Алматы
Республика Казахстан

г. УРАЛЬСК 2020 ГОД

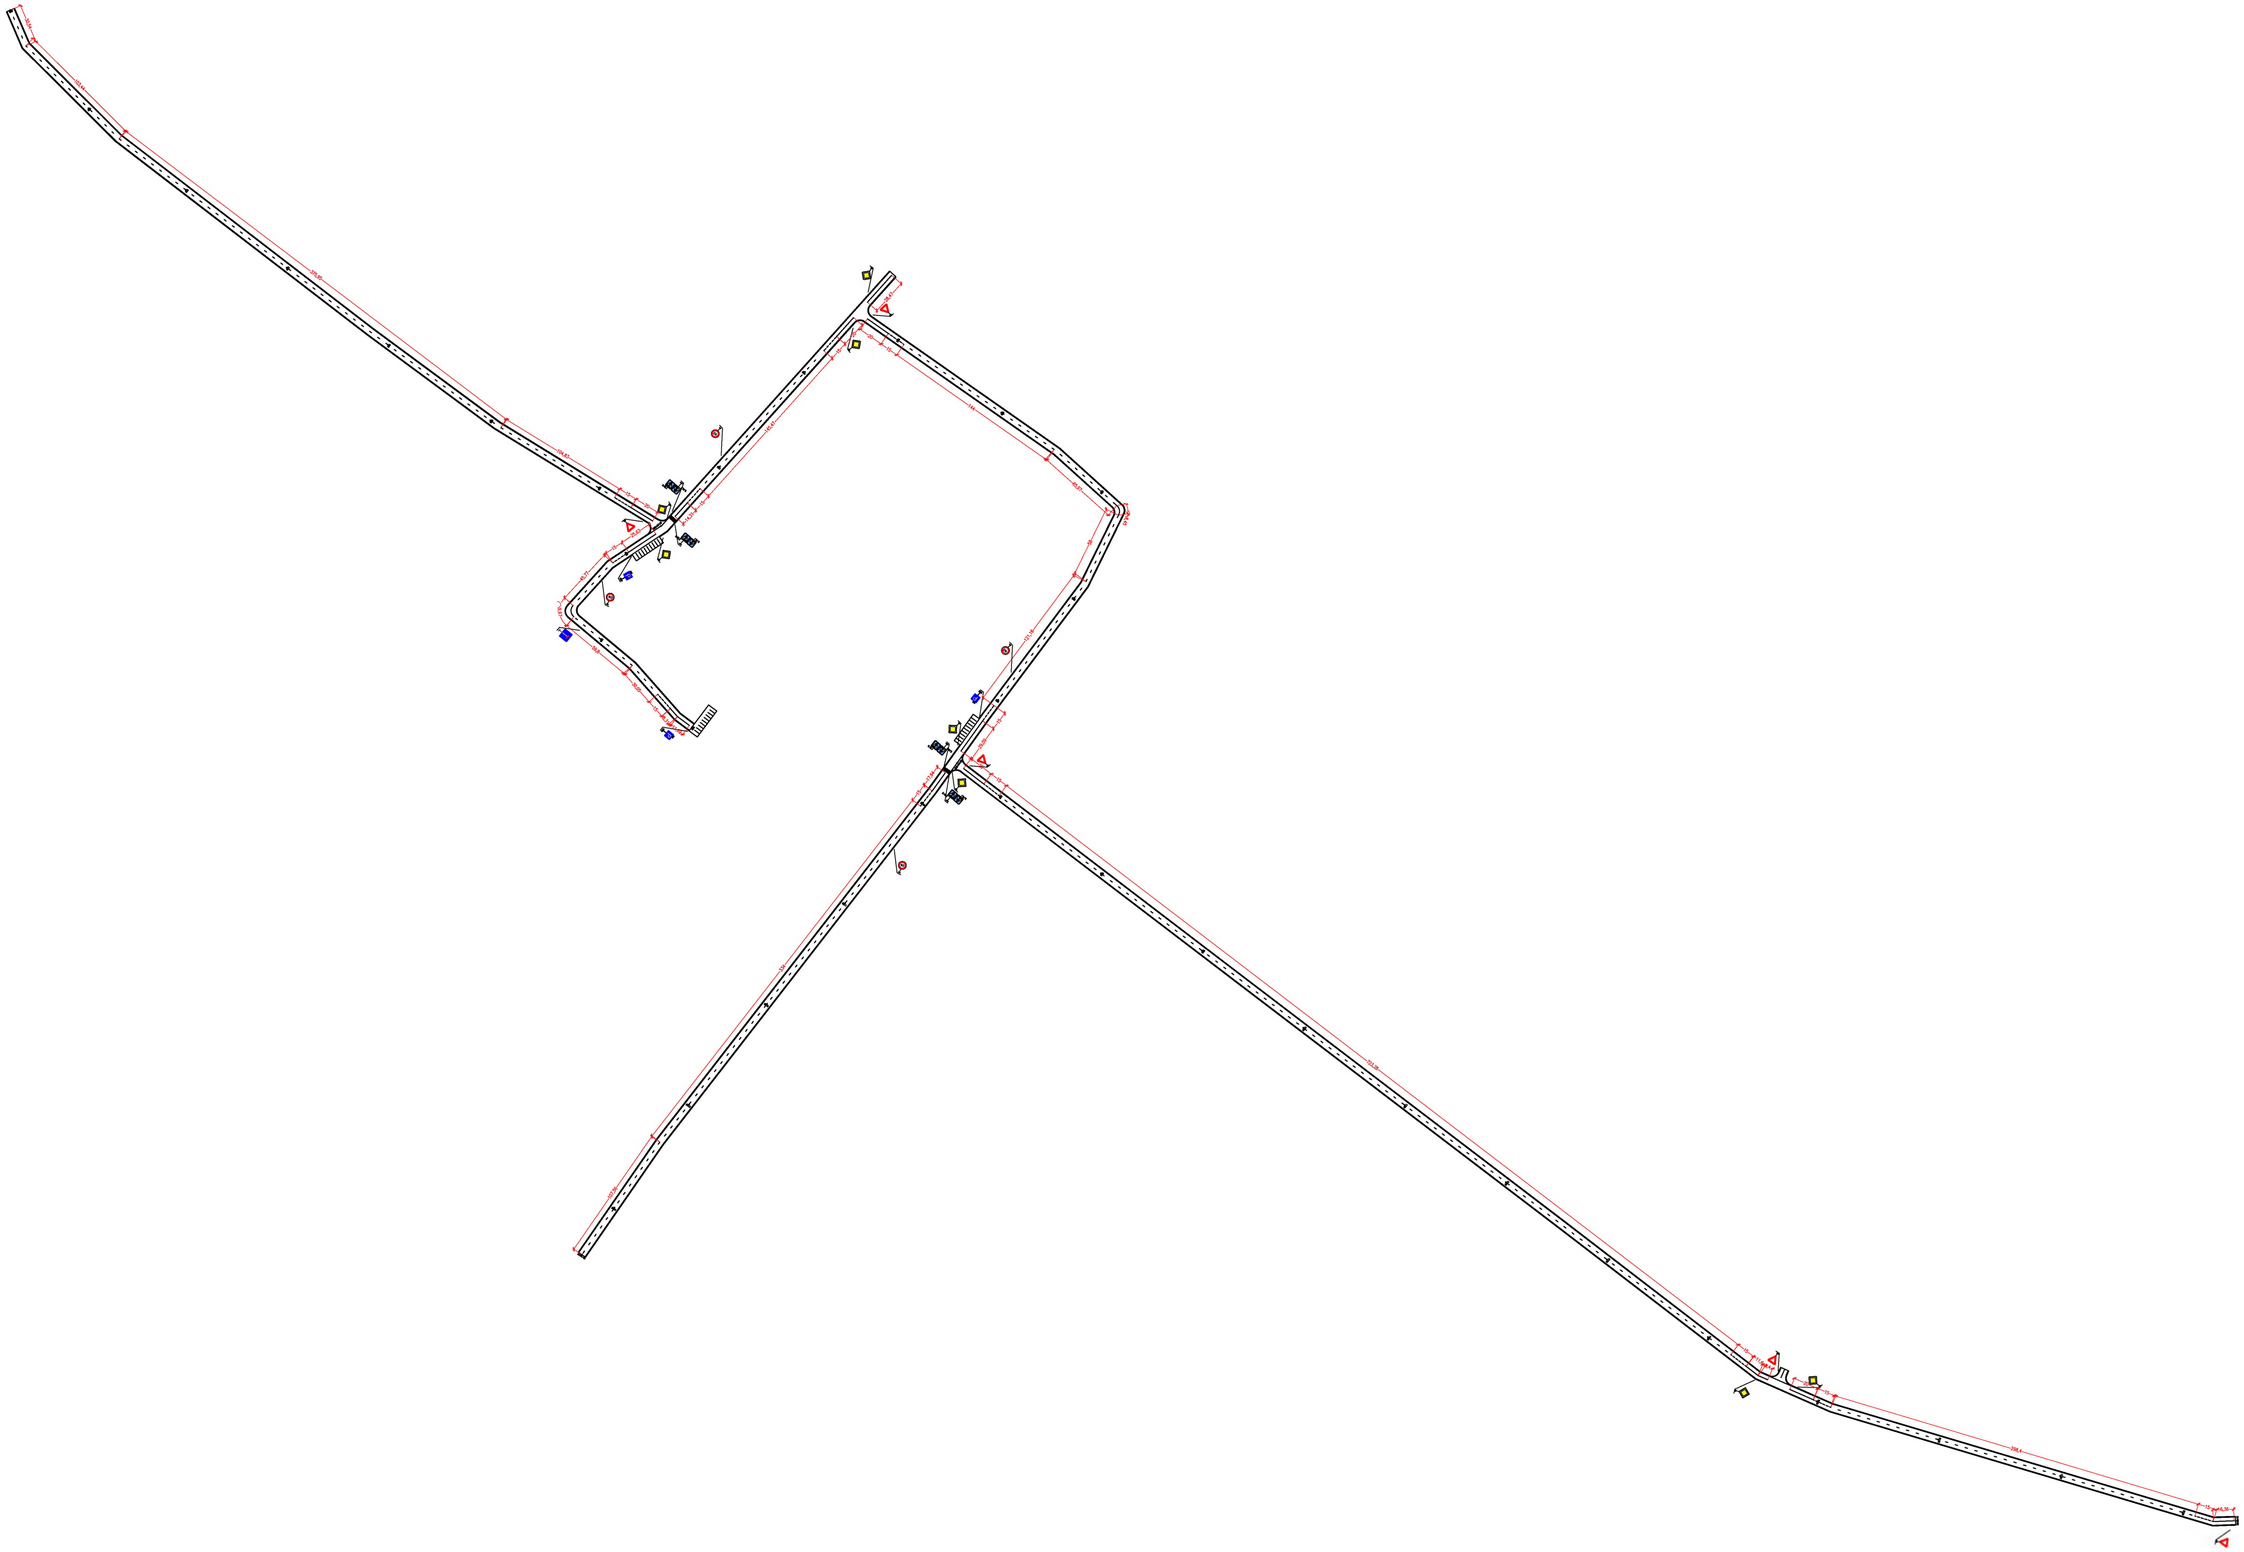

						MG-304-2020-ОДД
						СРЕДНИЙ И КАПИТАЛЬНЫЙ РЕМОНТ ПОДЪЕЗДНОЙ ДОРОГИ К СЕЛУ ЖЕЛЕЗНОВО РАЙОНА БАЙТЕРЕК ЗКО
ИЗМ.	КОЛ.УЧ	ЛИСТ	№ДОК.	ПОДП.	ДАТА	
РАЗРАБ.		АКЫЛДАСОВ				СТАДИЯ: РП · ЛИСТ: 1 · ЛИСТОВ: 2
Н.КОНТР.		СЕЛЬКИН				
ГИП		ТЛЕГЕНОВ				
						ОРГАНИЗАЦИЯ ДОРОЖНОГО ДВИЖЕНИЯ
						ТОО "MG Design Incorporated" г. УРАЛЬСК-2020г

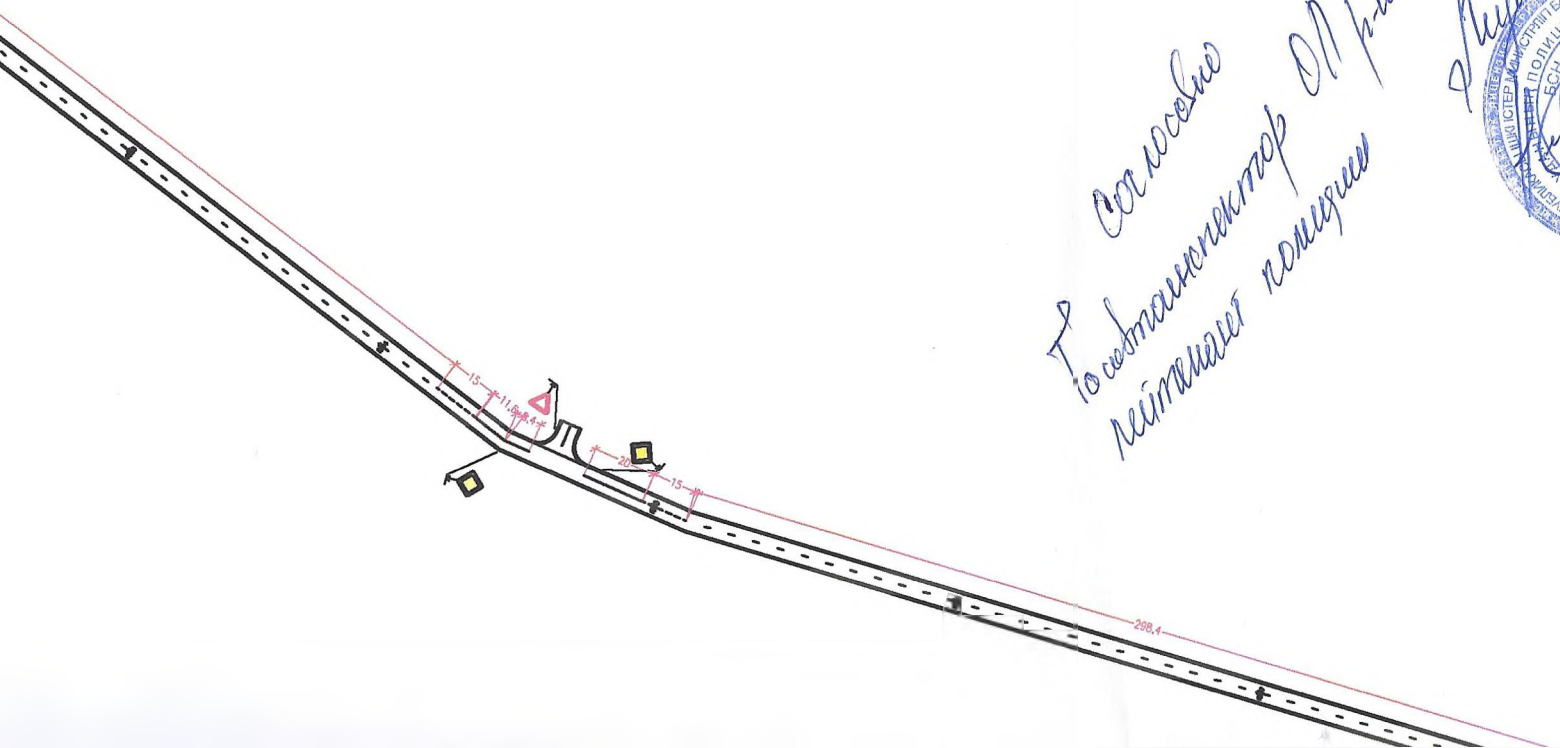

Согласовано
Госавтоинспектор ОП р-на Байтерек
лейтенант полиции
Лукманов Н.Е

ҚАЗАҚСТАН РЕСПУБЛИКАСЫ ІШКІ ІСТЕР МИНИСТРЛІГІ БАТЫС ҚАЗАҚСТАН ОБЛЫСЫНЫҢ ПОЛИЦИЯ ДЕПАРТАМЕНТІ
БАЙТЕРЕК АУДАНЫНЫҢ ПОЛИЦИЯ БӨЛІМІ МЕМЛЕКЕТТІК МЕКЕМЕСІ
БСН 991...0000086

СПЕЦИФИКАЦИЯ МАТЕРИАЛОВ

ПОЗ.	ОБОЗНАЧЕНИЕ	НАИМЕНОВАНИЕ	КОЛ.	МАССА ЕД.,КГ	ПРИМЕ-ЧАНИЕ
		ОПОРЫ ДОРОЖНЫХ ЗНАКОВ	25		
	с. 3.503.9-80	СКМ 1.40 (d=40мм s=3мм L=4м)	21	11	
	с. 3.503.9-80	СКМ 2.40 (d=57мм s=3мм L=4м)	4	14.8	
	с. 3.503.9-80	ХОМУТ Х1	50	0,07	
	с. 3.503.9-80	БОЛТ М10х25	84	0,011	
	с. 3.503.9-80	БОЛТ М10х40	16	0,015	
	ГОСТ 25192-82*	БЕТОН В12.5 F200	4.8		м3

ВЕДОМОСТЬ ДОРОЖНЫХ ЗНАКОВ

ЗНАКИ				СТОЙКИ	КОЛ-ВО ЩИТКОВ
N знака по СТ РК 1125-2003		ОБОЗНАЧЕНИЯ, ФОРМЫ И РАЗМЕРЫ			
ЗНАКИ ПРИОРИТЕТА	2.4	(700х700) мм		СКМ 1.40 h=4.0м - 5шт	5
	2.1	(700х700) мм		СКМ 1.40 h=4.0м - 8шт	8
ИНФОРМАЦИОННО-УКАЗАТЕЛЬНЫЕ	5.16.1	(700х700) мм		СКМ 2.40 h=4.0м - 4шт	4
	5.16.2	(700х700) мм			4
	5.19.1	(700х700) мм		СКМ 1.40 =4.0м - 1шт	1
ЗАПРЕЩАЮЩИЕ	3.24	(700х700) мм		СКМ 1.40 h=4.0м - 4шт	4
ЗНАКИ ДОПОЛНИТЕЛЬНОЙ ИНФОРМАЦИИ	5.15	(700х700) мм		СКМ 1.40 h=4.0м - 3шт	3
			ИТОГО:	25	29

ВЕДОМОСТЬ ОБЪЕМОВ РАБОТ

No	НАИМЕНОВАНИЕ ОБЪЕМОВ РАБОТ	ЕДИНИЦА ИЗМЕРЕНИЯ	КОЛИЧЕСТВО (ОБЬЕМ)
1	БУРЕНИЕ ЯМ ПОД СТОЙКИ ОПОР БУР АГРЕГАТОМ ø500мм С ПОСЛЕДУЮЩИМ ЗАПОЛНЕНИЕМ ЯМ БЕТОНОМ В12.5, F200	шт/м3	25/2.4
2	УСТАНОВКА ДОРОЖНЫХ ЗНАКОВ - СТОЕК - ЩИТКОВ	 шт. шт.	 25 29

ВЕДОМОСТЬ РАЗМЕТКИ

НОМЕР ПО СТ РК 1124-2003	ФОРМА, ЦВЕТ, РАЗМЕРЫ В М	ДЛИНА УЧАСТКА, м	ПЛОЩАДЬ, м2	НАЗНАЧЕНИЕ И МЕСТОПОЛОЖЕНИЕ
1.1		271.5	27,15	РАЗДЕЛЕНИЕ ТРАНСПОРТНЫХ ПОТОКОВ ПРОТИВОПОЛОЖНЫХ НАПРАВЛЕНИЙ, ВДОЛЬ КРОМКИ ПРОЕЗЖЕЙ ЧАСТИ И НА ПЕРЕСЕЧЕНИИ
1.5	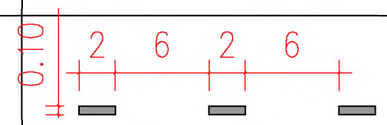	2785.2	69,63	РАЗДЕЛЕНИЕ ТРАНСПОРТНЫХ ПОТОКОВ ПРОТИВОПОЛОЖНЫХ НАПРАВЛЕНИЙ
1.6	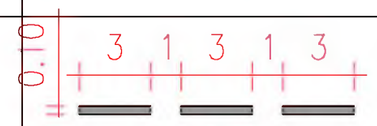	180	13,86	ОБОЗНАЧЕНИЕ ПРИБЛИЖЕНИЯ К СПЛОШНОЙ ЛИНИИ 1.1 НА ПЕРЕСЕЧЕНИИ И ПРИМЫКАНИЯХ
1.14.1	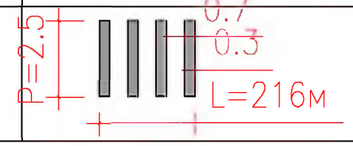	12	9	"ЗЕБРА" - ОБОЗНАЧЕНИЕ НЕРЕГУЛИРУЕМОГО ПЕШЕХОДНОГО ПЕРЕХОДА

ИЗМ.	КОЛ.УЧ	ЛИСТ	N°ДОК.	ПОДП.	ДАТА
РАЗРАБ.		АКЫЛДАСОВ			
Н.КОНТР.		ТЛЕГЕНОВ			
ГИП		СЕЛЬКИН			

MG-304-2020-ОДД

СРЕДНИЙ И КАПИТАЛЬНЫЙ РЕМОНТ ПОДЬЕЗНОЙ ДОРОГИ К СЕЛУ ЖЕЛЕЗНОВО РАЙОНА БАЙТЕРЕК ЗКО

ВЕДОМОСТЬ ОБЪЕМОВ РАБОТ	СТАДИЯ	ЛИСТ	ЛИСТОВ
	РП	2	2
ПЛАН ОРГАНИЗАЦИИ ДОРОЖНОГО ДВИЖЕНИЯ	ТОО "MG Design Incorporated" г. УРАЛЬСК-2020г	

А3