ЖШС "MG Design Incorporated" ТОО

MG-305-2020-ОДД

СРЕДНИЙ И КАПИТАЛЬНЫЙ РЕМОНТ ПОДЪЕЗДНОЙ ДОРОГИ К СЕЛУ ЯНВАРЦЕВА РАЙОНА БАЙТЕРЕК, ЗКО

СТАДИЯ РАБОЧИЙ ПРОЕКТ
ТОМ I. КНИГА I. АЛЬБОМ 1.

– ПЛАН ОРГАНИЗАЦИЯ ДОРОЖНОГО ДВИЖЕНИЯ (ОДД)

ДИРЕКТОР Р.Я. БАЯНОВ

ГЛАВНЫЙ ИНЖЕНЕР ПРОЕКТА Е.Д. СЕЛЬКИН

Казақстан Республикасы Алматы қаласы ЖАУАПКЕРШІЛІГІ ШЕКТЕУЛІ СЕРІКТЕСТІГІ MG Design Incorporated ТОВАРИЩЕСТВО С ОГРАНИЧЕННОЙ ОТВЕТСТВЕННОСТЬЮ город Алматы Республика Казахстан

г. УРАЛЬСК 2020 ГОД

ВЕДОМОСТЬ РАБОЧИХ ЧЕРТЕЖЕЙ ОСНОВНОГО КОМПЛЕКТА АД

ЛИСТ	НАИМЕНОВАНИЕ	ПРИМЕЧАНИЕ
1	ОБЩИЕ ДАННЫЕ	
2–26	ПЛАН ОРГАНИЗАЦИЯ ДОРОЖНОГО ДВИЖЕНИЯ	
27	ВЕДОМОСТЬ ОБЬЕМОВ РАБОТ	

ВЕДОМОСТЬ ССЫЛОЧНЫХ И ПРИЛАГАЕМЫХ ДОКУМЕНТОВ

ОБОЗНАЧЕНИЕ	НАИМЕНОВАНИЕ	ПРИМЕЧАНИЕ
СНиП РК 3.01-01-2008	ГРАДОСТРОИТЕЛЬСТВО, ПЛАНИРОВКА И ЗАСТРОЙКА ГОРОДСКИХ	
	И СЕЛЬСКИХ НАСЕЛЕННЫХ ПУНКТОВ	
СНиП РК 3.03-09-2006	АВТОМОБИЛЬНЫЕ ДОРОГИ	
СН РК 3.03-19-2006	ПРОЕКТИРОВАНИЕ ДОРОЖНЫХ ОДЕЖД НЕЖЕСТКОГО ТИПА	
ГОСТ 21.511-83	СПДС. АВТОМОБИЛЬНЫЕ ДОРОГИ. ЗЕМЛЯНОЕ ПОЛОТНО И	
	ДОРОЖНАЯ ОДЕЖДА	
ТМП 503-0-47.86	ПОПЕРЕЧНЫЕ ПРОФИЛИ АВТОМОБИЛЬНЫХ ДОРОГ	
СТ РК 1125-2002	ЗНАКИ ДОРОЖНЫЕ. ОБЩИЕ ТЕХНИЧЕСКИЕ УСЛОВИЯ.	
СТ РК 1425-2005	ТЕХНИЧЕСКИЕ СРЕДСТВА ОРГАНИЗАЦИИ ДОРОЖНОГО ДВИЖЕНИЯ.	

НАСТОЯЩИЙ ПРОЕКТ СООТВЕТСТВУЕТ ТРЕБОВАНИЯМ НОРМАТИВНЫХ,ЭКОЛОГИЧЕСКИХ, САНИТАРНО-ГИГИЕНИЧЕСКИХ, ПРОТИВОПОЖАРНЫХ ДОКУМЕНТОВ И ДРУГИХ НОРМ, ДЕЙСТВУЮЩИХ НА ТЕРРИТОРИИ РЕСПУБЛИКИ КАЗАХСТАН, И ОБЕСПЕЧИВАЕТ БЕЗОПАСНОСТЬ ПРОДУКЦИИ ДЛЯ ЖИЗНИ, ЗДОРОВЬЯ ЛЮДЕЙ, ИМУЩЕСТВА, ОХРАНУ ОКРУЖАЮЩЕЙ СРЕДЫ

ГЛАВНЫЙ ИНЖЕНЕР ПРОЕКТА Е.Д.СЕЛЬКИН

ОБЩИЕ УКАЗАНИЯ

ПРОЕКТ ВЫПОЛНЕН НА ОСНОВАНИИ ЗАДАНИЯ НА ПРОЕКТИРОВАНИЕ ВЫДАННОГО РУКОВОДИТЕЛЕМ ОТДЕЛА ГУ "ОТДЕЛ ЖКХ ПТ И АД РАЙОНА БАЙТЕРЕК"

В ПРОЕКТЕ ПРИНЯТА СИСТЕМА ВЫСОТ – БАЛТИЙСКАЯ.
КАТЕГОРИЯ ДОРОГ – УЛИЦЫ МЕСТНОГО НАЗНАЧЕНИЯ.
ПРОЕКТОМ ПРЕДУСМОТРЕНА СРЕДНИЙ И КАПИТАЛЬНЫЙ РЕМОНТ ПОДЬЕЗДНОЙ ДОРОГИ К СЕЛУ ЯНВАРЦЕВО РАЙОНА БАЙТЕРЕК, ЗКО
ВИД ПОКРЫТИЯ – ОБЛЕГЧЕННЫЙ. КОНСТРУКЦИЯ ДОРОЖНОЙ ОДЕЖДЫ НЕЖЕСТКОГО ТИПА С ПОКРЫТИЕМ ИЗ ГОРЯЧИХ АСФАЛЬТОБЕТОННЫХ СМЕСЕЙ.

ОБЩАЯ ПРОТЯЖЕННОСТЬ АВТОМОБИЛЬНОЙ ДОРОГИ СОСТАВЛЯЕТ – L=8114м.
ШИРИНА ПРОЕЗЖЕЙ ЧАСТИ АВТОДОРОГИ С АСФАЛЬТОБЕТОННЫМ ПОКРЫТИЕМ С ОБОЧИНАМИ ШИРИНОЙ 0,5м
В ПРОФИЛЕ ПРИНЯТА В=6м СОГЛАСНО ТМП 503-0-47.86 "ПОПЕРЕЧНЫЕ ПРОФИЛИ АВТОМОБИЛЬНЫХ ДОРОГ, ПРОХОДЯЩИХ ПО НАСЕЛЕННЫМ ПУНКТАМ." ШИРИНА ОДНОЙ ПОЛОСЫ ДВИЖЕНИЯ АВТОДОРОГИ В=3м.

ИЗМ.	КОЛ.УЧ	ЛИСТ	N°ДОК	ПОДП.	ДАТА	MG-305-2020-АД		
						СРЕДНИЙ И КАПИТАЛЬНЫЙ РЕМОНТ ПОДЬЕЗДНОЙ ДОРОГИ К СЕЛУ ЯНВАРЦЕВО РАЙОНА БАЙТЕРЕК, ЗКО		
РАЗРАБ.		ЕСЕНЖАНОВА					СТАДИЯ	ЛИСТ	ЛИСТОВ
Н.КОНТР.		СЕЛЬКИН					РП	1	50
ГИП		ТЛЕГЕНОВ							
						ОБЩИЕ ДАННЫЕ	ТОО "MG Design Incorporated" г. УРАЛЬСК-2020г	

ВЗАМ. ИНВ. N°
ПОДП. И ДАТА
ИНВ. N° ПОДЛ.
0000000

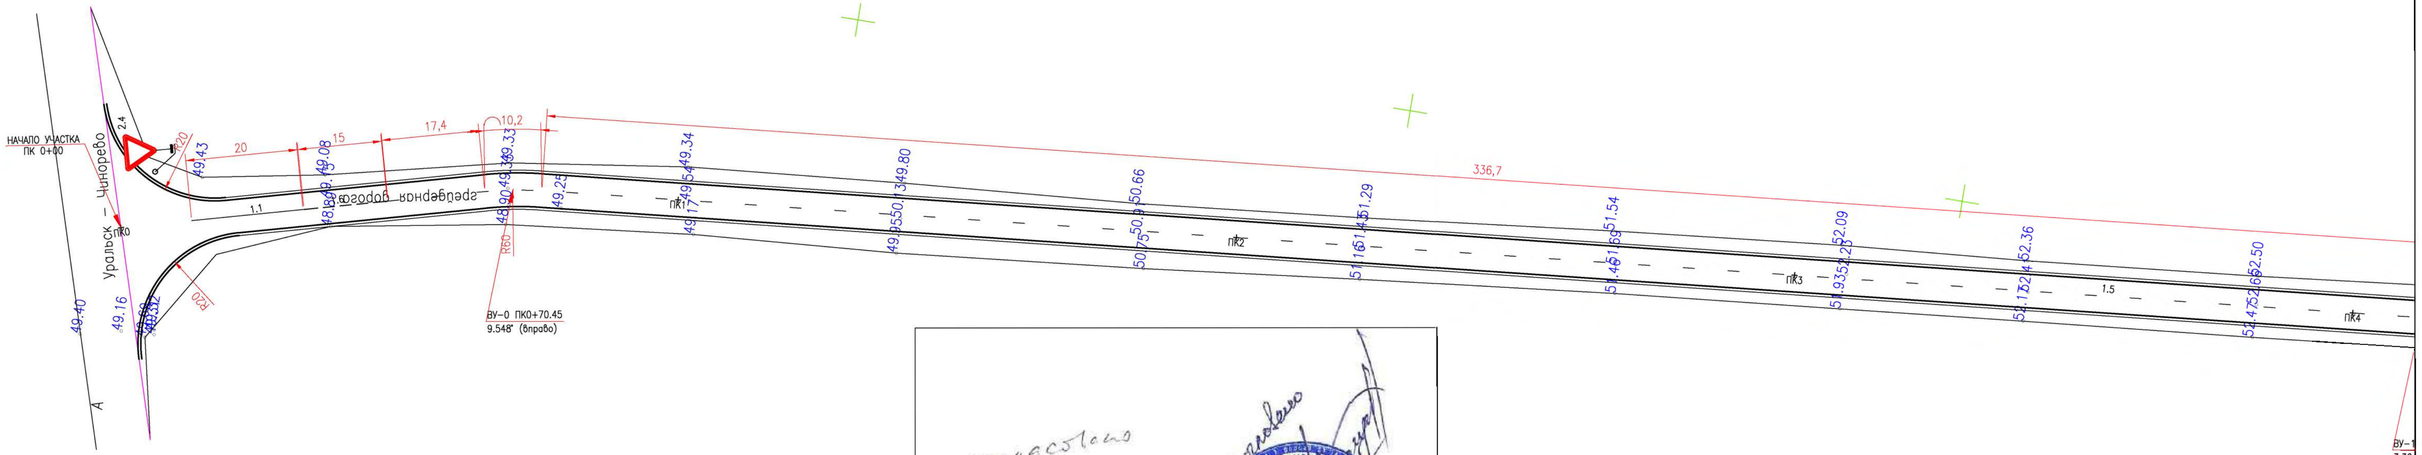

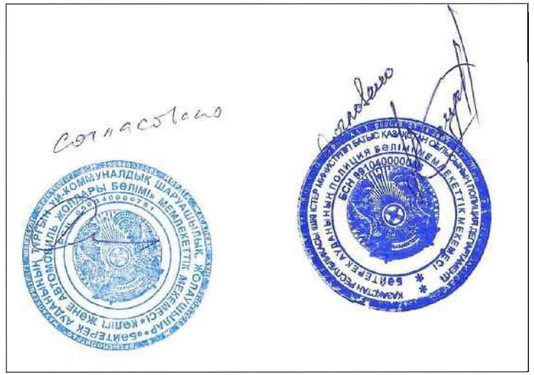

						MG–305–2020–ОДД
ИЗМ.	КОЛ.УЧ	ЛИСТ	№ДОК	ПОДП.	ДАТА	СРЕДНИЙ И КАПИТАЛЬНЫЙ РЕМОНТ ПОДЪЕЗДНОЙ ДОРОГИ К СЕЛУ ЯНВАРЦЕВО РАЙОНА БАЙТЕРЕК, ЗКО
РАЗРАБ.		ЕСЕНЖАНОВА				УЛ.ЧАПАЕВА — СТАДИЯ: РП; ЛИСТ: 2; ЛИСТОВ:
ПРОВЕР.		ТЛЕГЕНОВ				
ГИП		СЕЛЬКИН				ПЛАН ОРГАНИЗАЦИЯ ДОРОЖНОГО ДВИЖЕНИЯ — ТОО "MG Design Incorporated" г. УРАЛЬСК–2020г

ИНВ. № ПОДЛ.	ПОДП. И ДАТА	ВЗАМ. ИНВ. №
0000000		

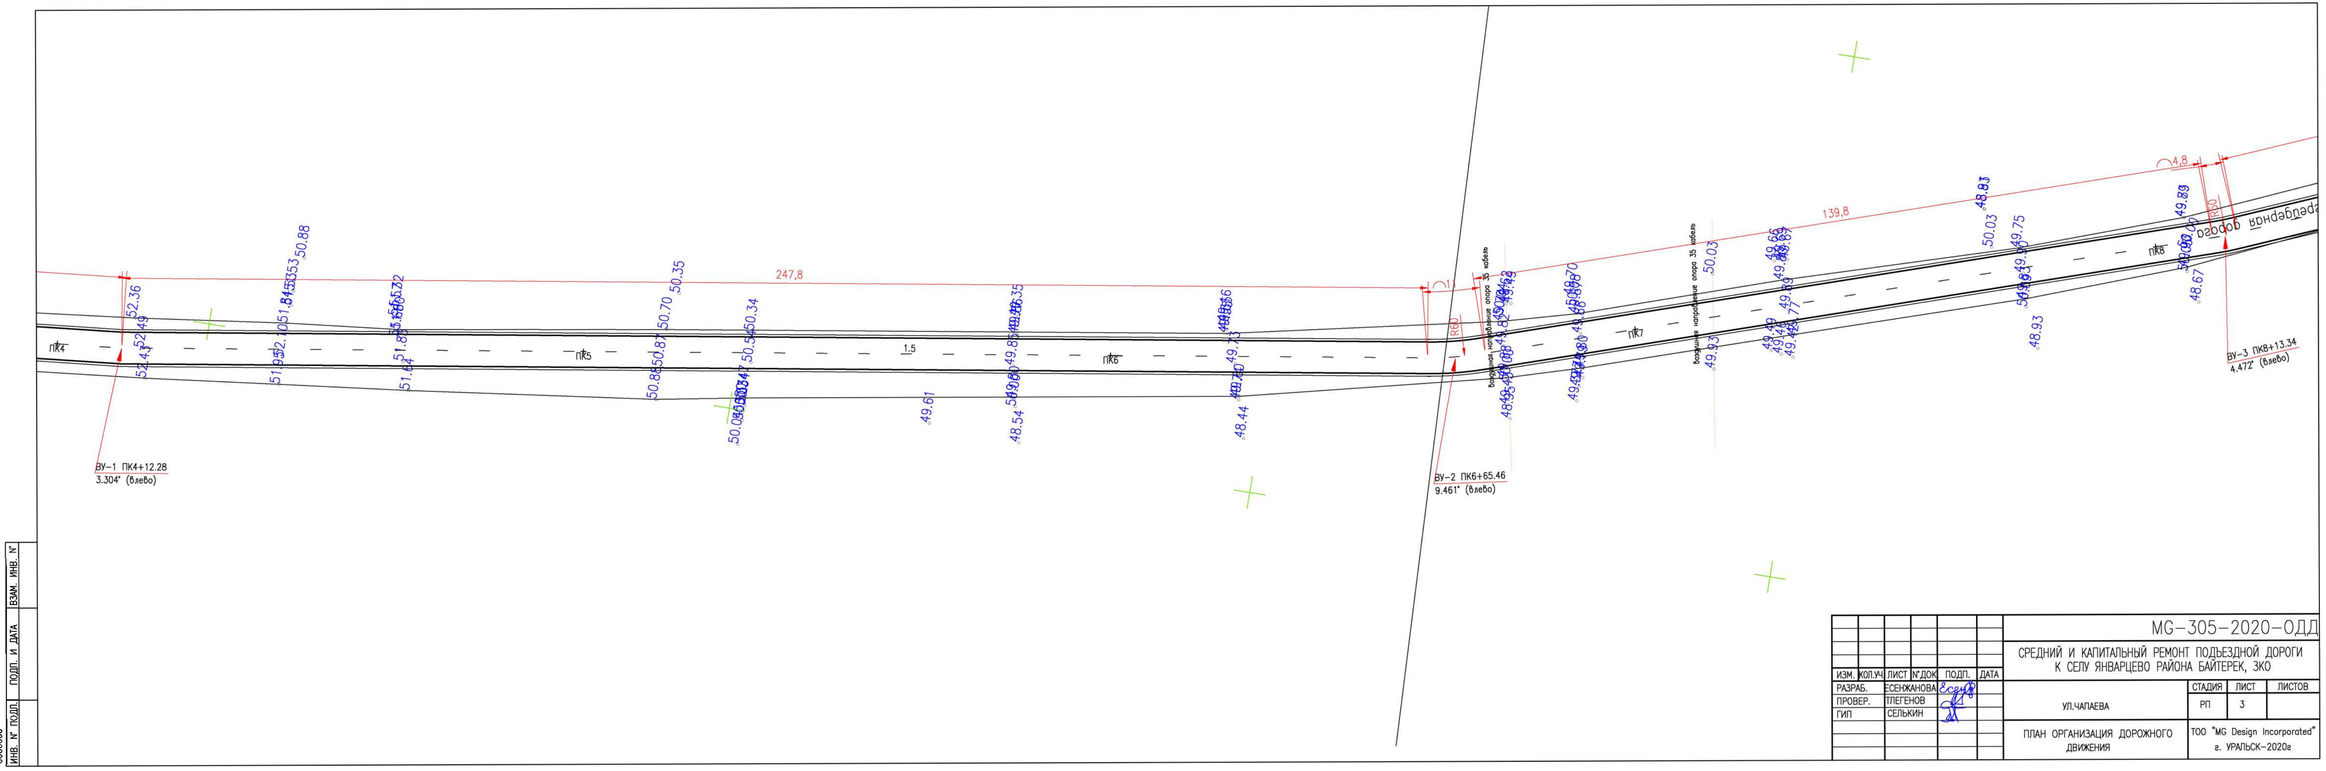

ИЗМ.	КОЛ.УЧ	ЛИСТ	N ДОК	ПОДП.	ДАТА	
РАЗРАБ.		ЕСЕНЖАНОВА				
ПРОВЕР.		ТЛЕГЕНОВ				
ГИП		СЕЛЬКИН				

MG-305-2020-ОДД

СРЕДНИЙ И КАПИТАЛЬНЫЙ РЕМОНТ ПОДЪЕЗДНОЙ ДОРОГИ К СЕЛУ ЯНВАРЦЕВО РАЙОНА БАЙТЕРЕК, ЗКО

	СТАДИЯ	ЛИСТ	ЛИСТОВ
УЛ.ЧАПАЕВА	РП	3	

ПЛАН ОРГАНИЗАЦИЯ ДОРОЖНОГО ДВИЖЕНИЯ

ТОО "MG Design Incorporated"
г. УРАЛЬСК-2020г

0000000	ИНВ. N ПОДЛ.	ПОДП. И ДАТА	ВЗАМ. ИНВ. N

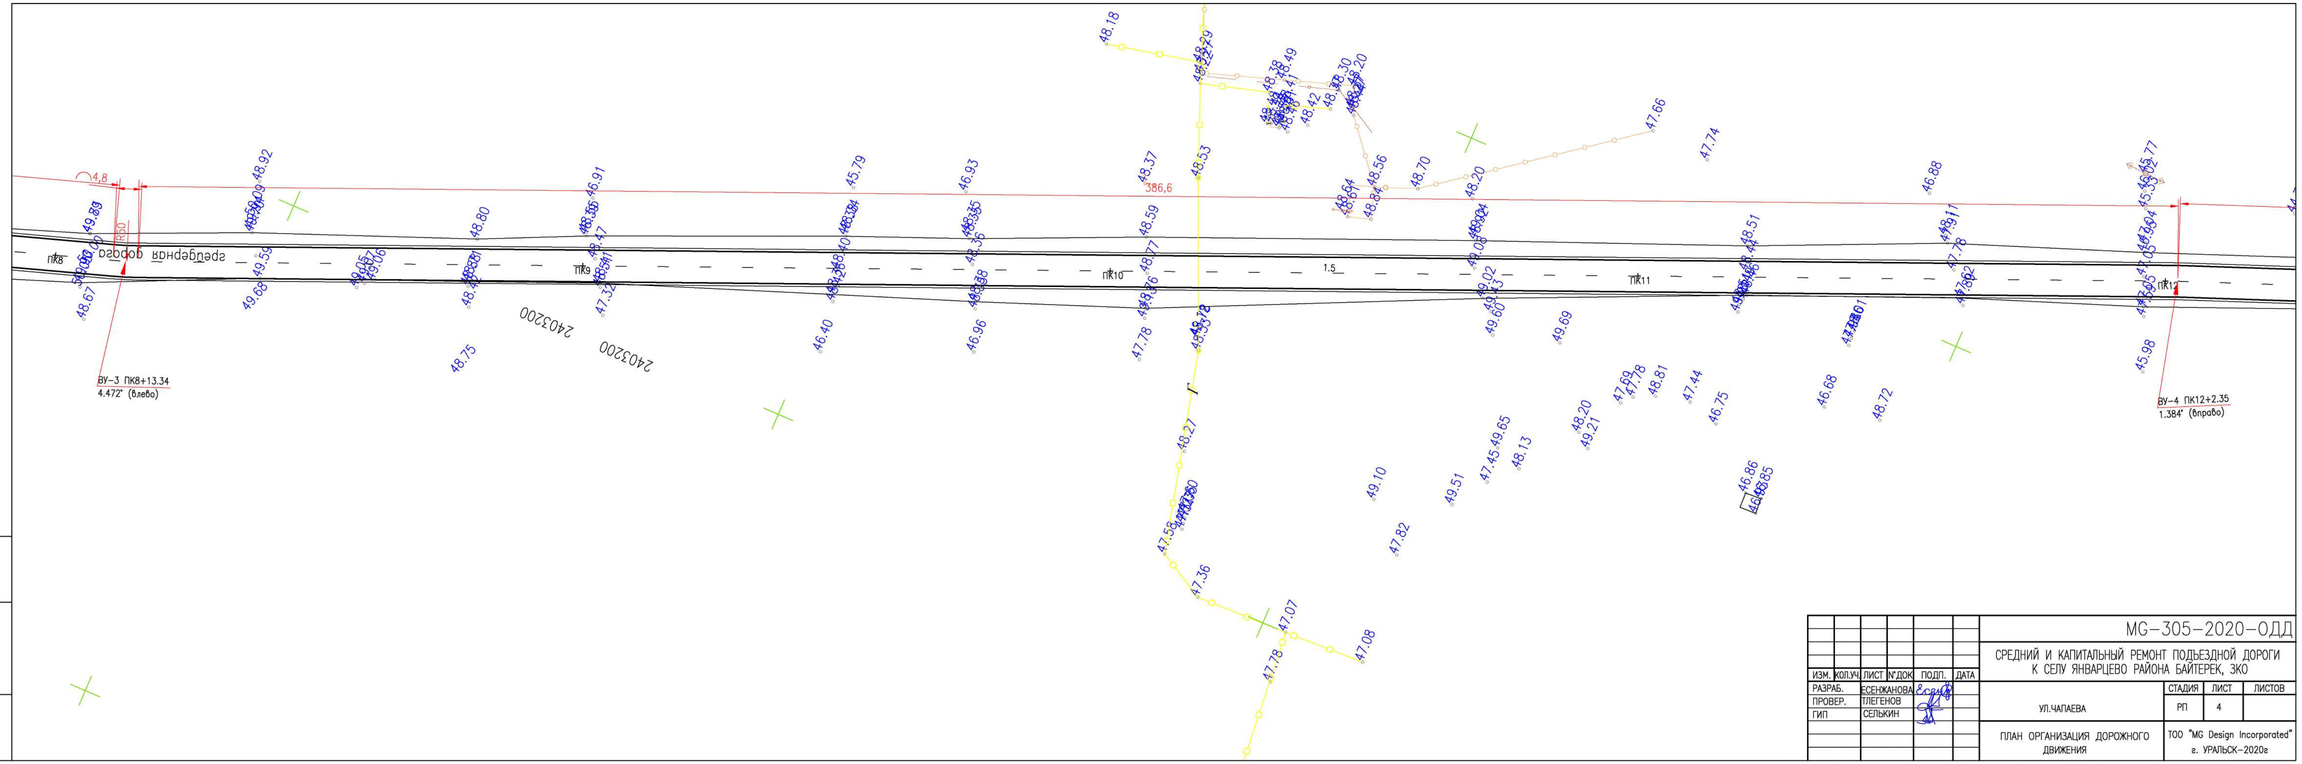

ИЗМ.	КОЛ.Уч	ЛИСТ	№ДОК	ПОДП.	ДАТА	
РАЗРАБ.		ЕСЕНЖАНОВА				
ПРОВЕР.		ТЛЕГЕНОВ				
ГИП		СЕЛЬКИН				

МС-305-2020-ОДД

СРЕДНИЙ И КАПИТАЛЬНЫЙ РЕМОНТ ПОДЪЕЗДНОЙ ДОРОГИ К СЕЛУ ЯНВАРЦЕВО РАЙОНА БАЙТЕРЕК, ЗКО

УЛ.ЧАПАЕВА

СТАДИЯ	ЛИСТ	ЛИСТОВ
РП	4	

ПЛАН ОРГАНИЗАЦИЯ ДОРОЖНОГО ДВИЖЕНИЯ

ТОО "MG Design Incorporated"
г. УРАЛЬСК-2020г

ИНВ. № ПОДЛ.	ПОДП. И ДАТА	ВЗАМ. ИНВ. №
0000000		

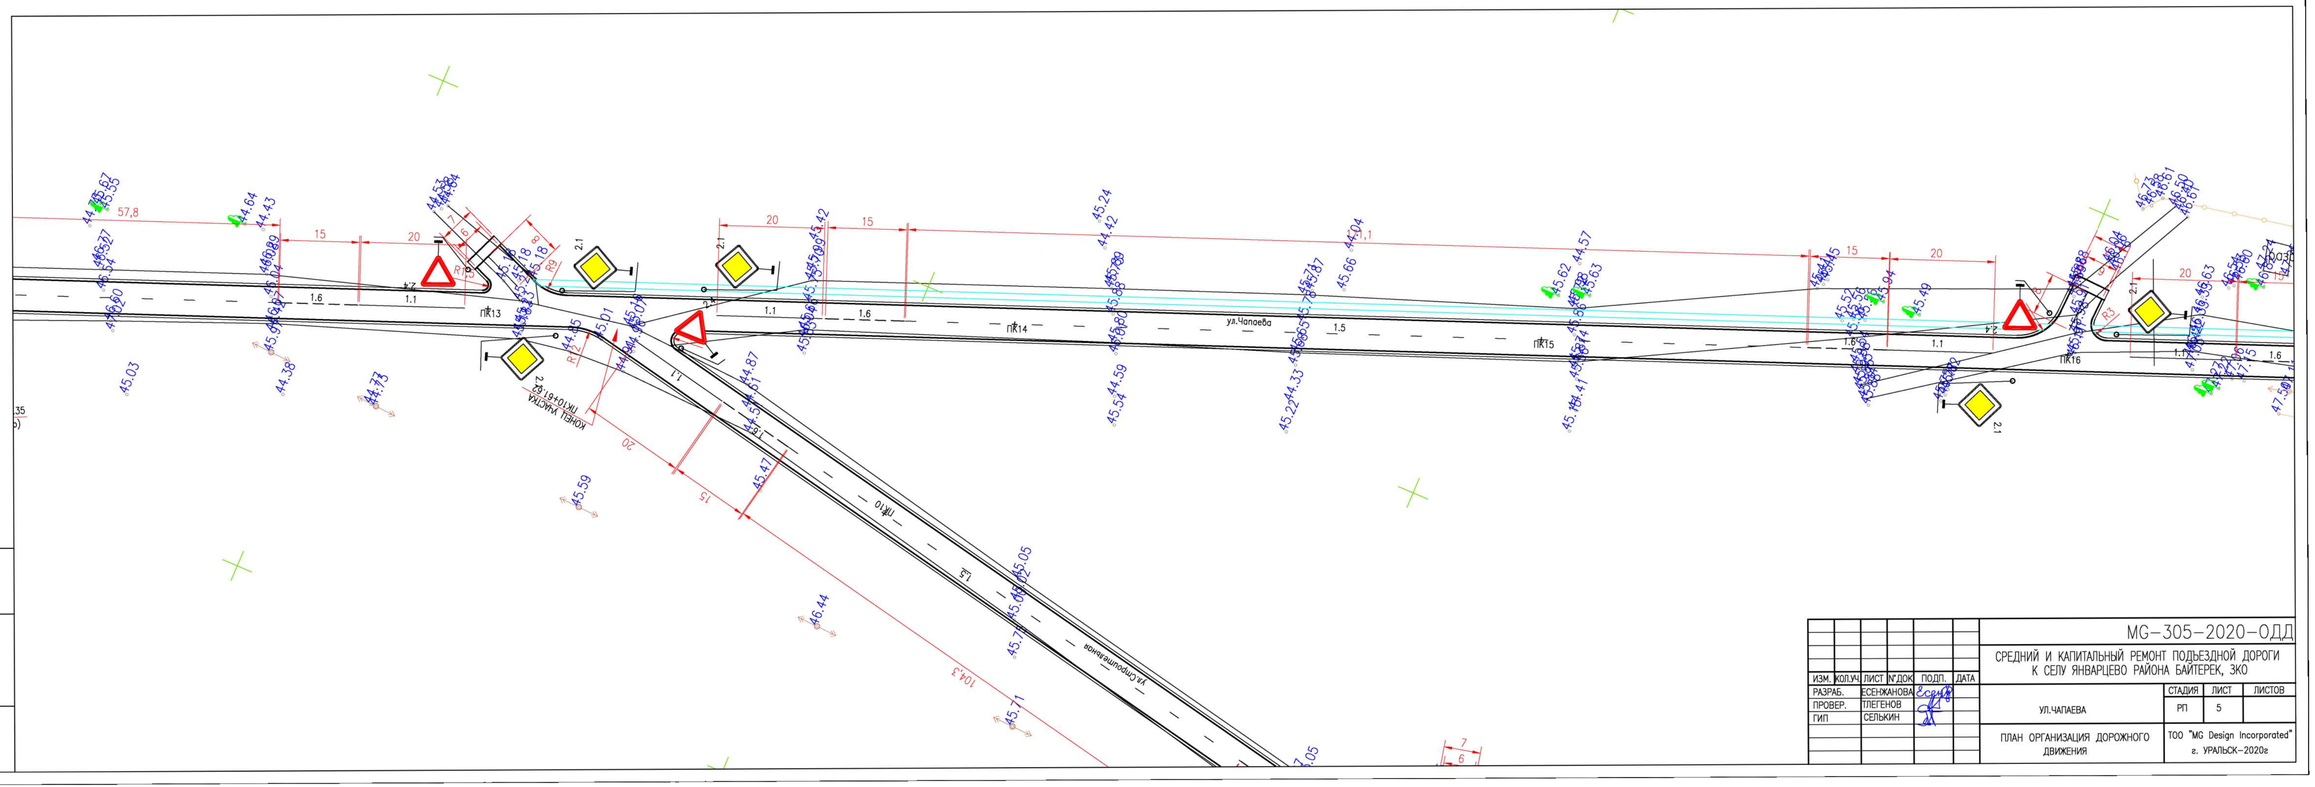

ИЗМ.	КОЛ.УЧ.	ЛИСТ	N ДОК.	ПОДП.	ДАТА	MG-305-2020-ОДД
						СРЕДНИЙ И КАПИТАЛЬНЫЙ РЕМОНТ ПОДЪЕЗДНОЙ ДОРОГИ К СЕЛУ ЯНВАРЦЕВО РАЙОНА БАЙТЕРЕК, ЗКО
РАЗРАБ.		ЕСЕНКАНОВА				
ПРОВЕР.		ТЛЕГЕНОВ				УЛ.ЧАПАЕВА
ГИП		СЕЛЬКИН				ПЛАН ОРГАНИЗАЦИЯ ДОРОЖНОГО ДВИЖЕНИЯ

СТАДИЯ	ЛИСТ	ЛИСТОВ
РП	5	

ТОО "MG Design Incorporated"
г. УРАЛЬСК-2020г

ПОДП. И ДАТА	ВЗАМ. ИНВ. N°

0000000
ИНВ. N° ПОДЛ.

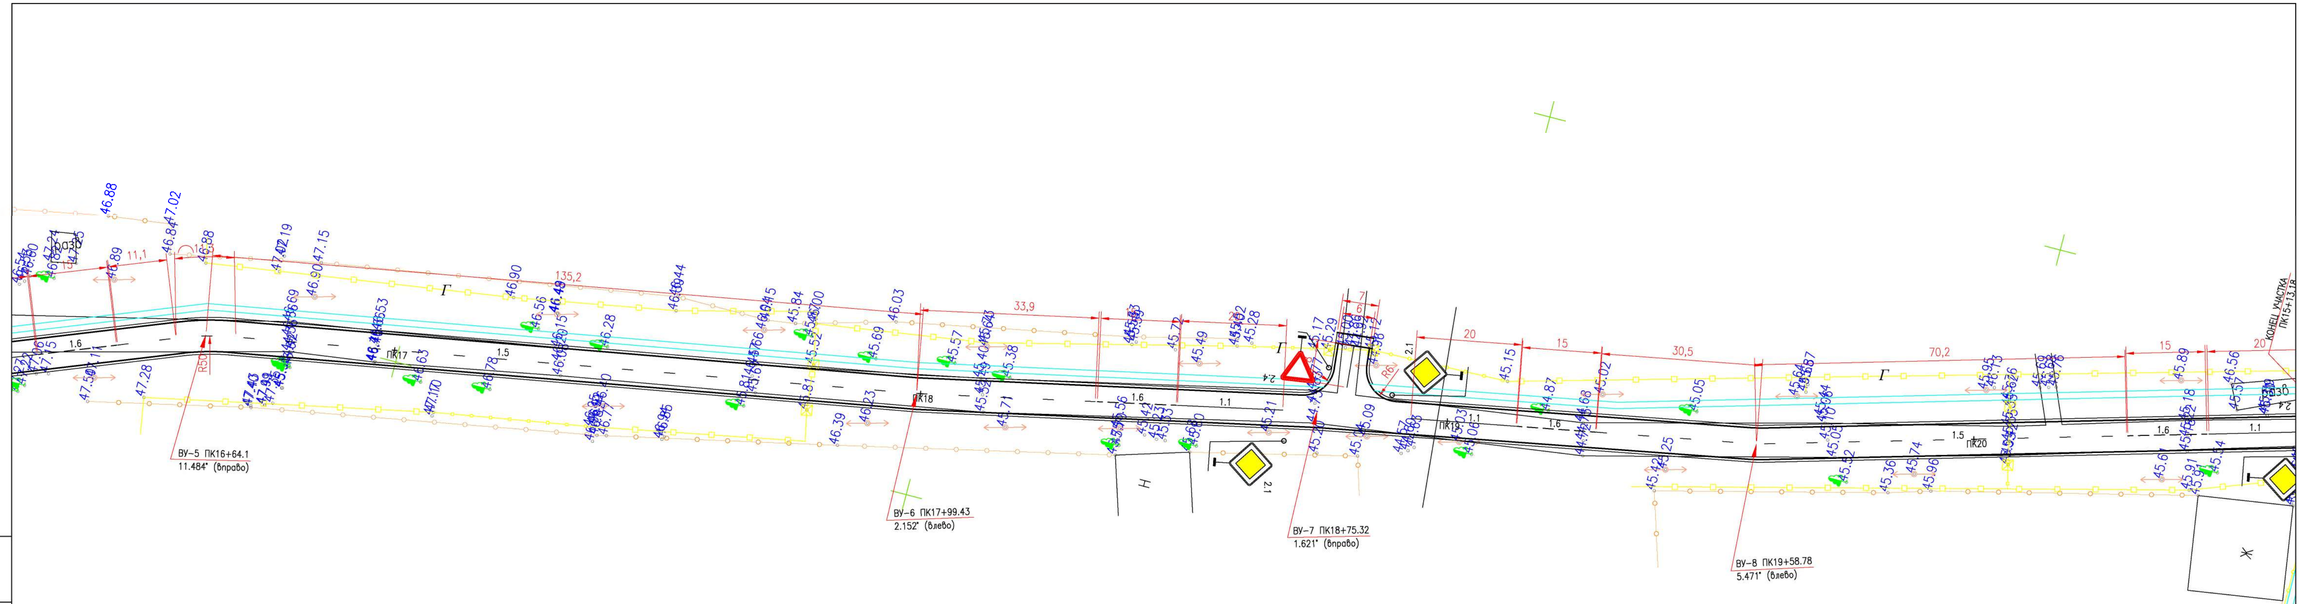

ИЗМ.	КОЛ.УЧ	ЛИСТ	N ДОК	ПОДП.	ДАТА	
РАЗРАБ.		ЕСЕНКАНОВА				
ПРОВЕР.		ТЛЕГЕНОВ				
ГИП		СЕЛЬКИН				

МG-305-2020-ОДД

СРЕДНИЙ И КАПИТАЛЬНЫЙ РЕМОНТ ПОДЪЕЗДНОЙ ДОРОГИ К СЕЛУ ЯНВАРЦЕВО РАЙОНА БАЙТЕРЕК, ЗКО

УЛ.ЧАПАЕВА

СТАДИЯ	ЛИСТ	ЛИСТОВ
РП	6	

ПЛАН ОРГАНИЗАЦИЯ ДОРОЖНОГО ДВИЖЕНИЯ

ТОО "MG Design Incorporated"
г. УРАЛЬСК-2020г

ИНВ. N ПОДЛ.	ПОДП. И ДАТА	ВЗАМ. ИНВ. N
0000000		

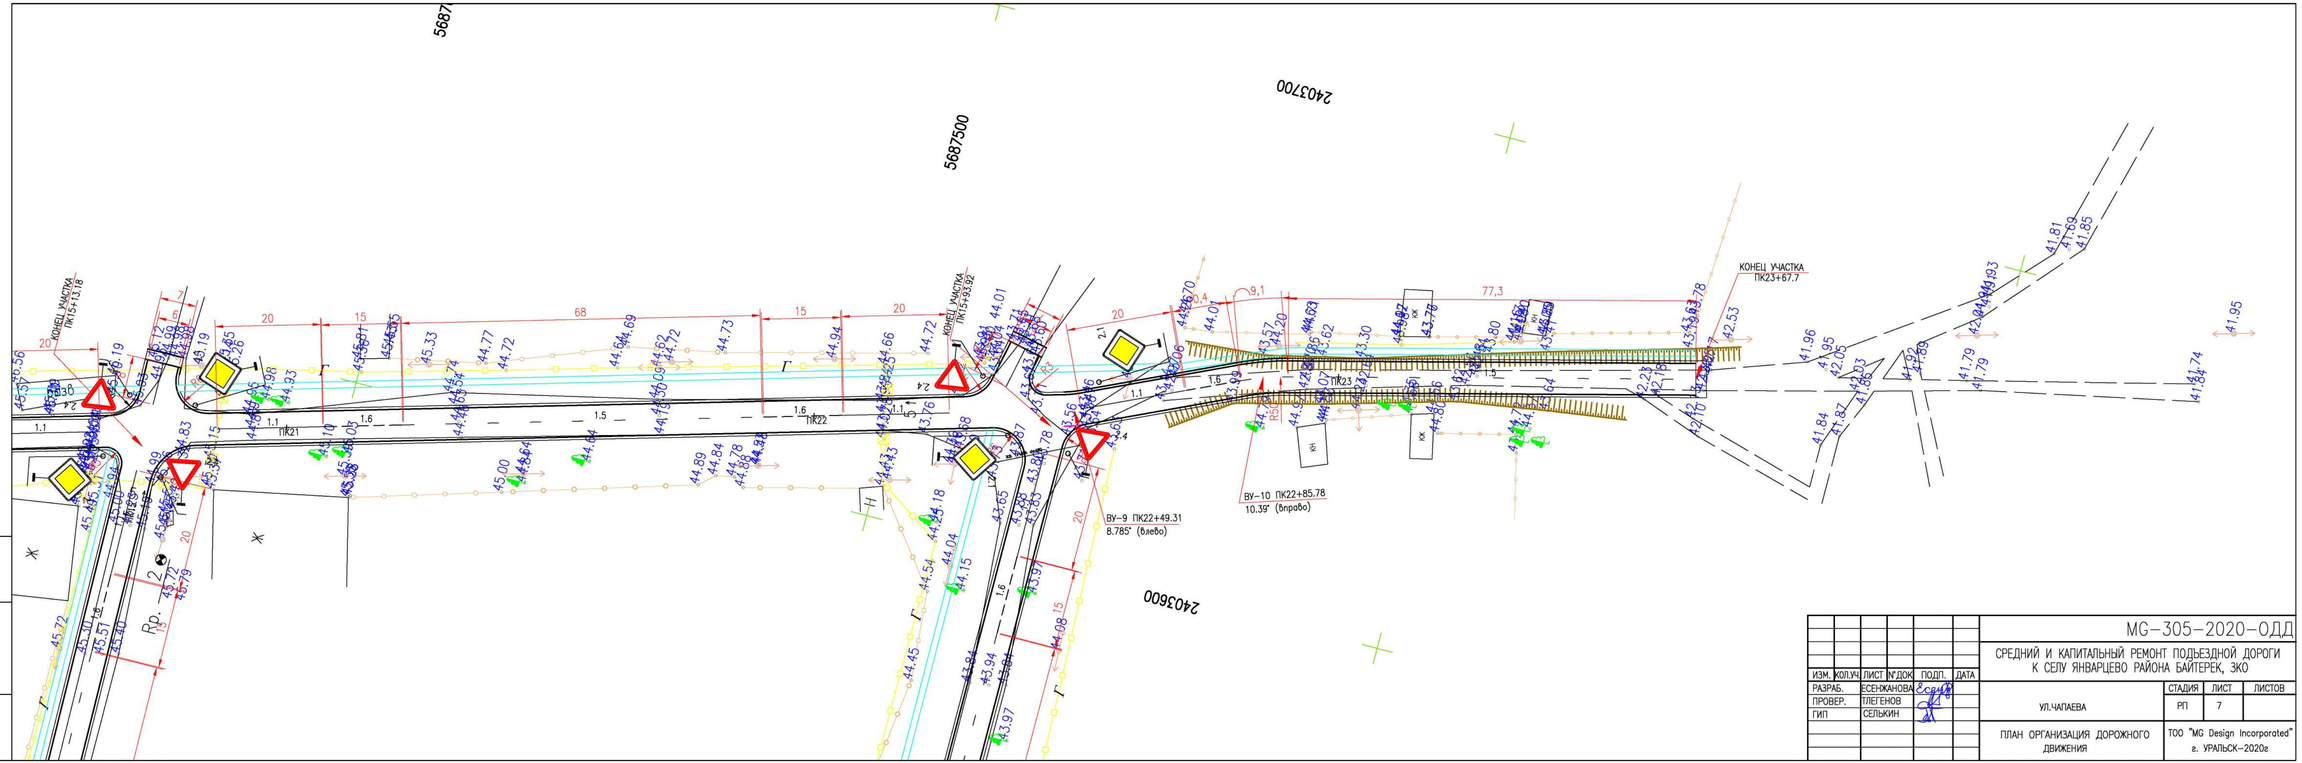
5687
5687500
2403700
2403600
КОНЕЦ УЧАСТКА
ПК15+13.18
КОНЕЦ УЧАСТКА
ПК15+93.92
КОНЕЦ УЧАСТКА
ПК23+67.7
ПК21
ПК22
ПК23
ВУ-9 ПК22+49.31
8.785° (влево)
ВУ-10 ПК22+85.78
10.39° (вправо)
Ж
Ж
Ж

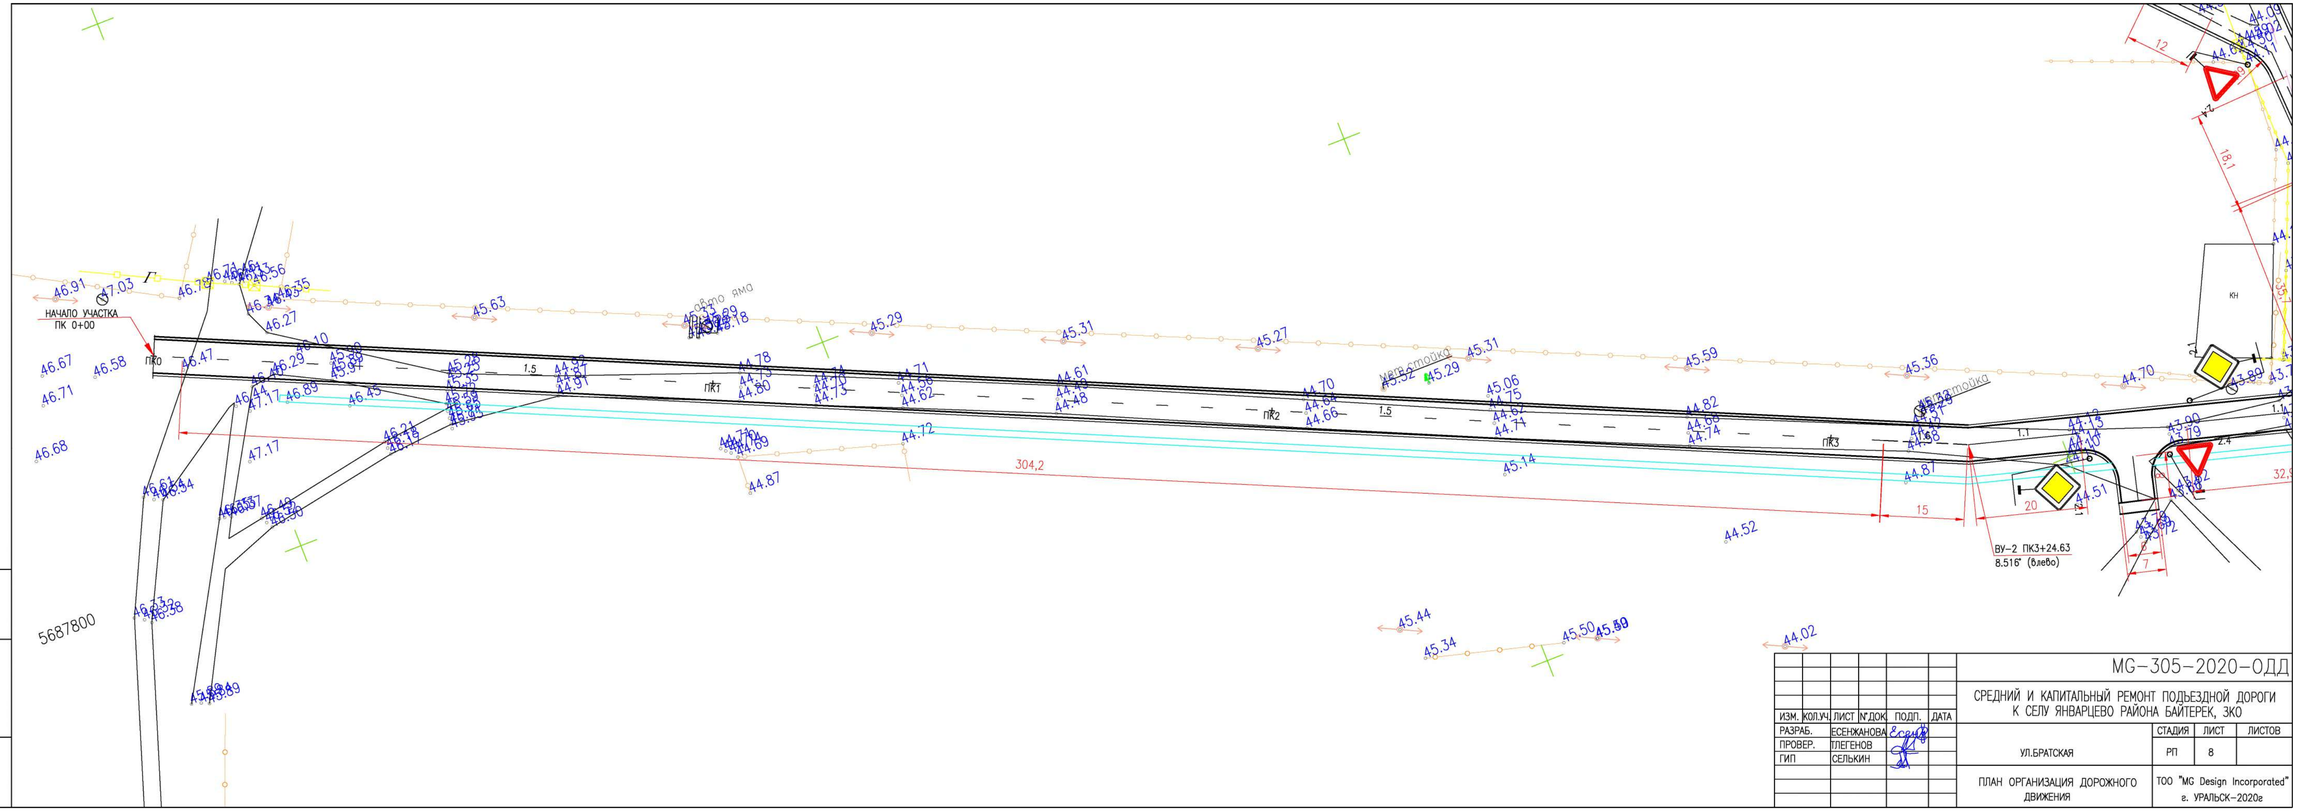

						MG-305-2020-ОДД		
						СРЕДНИЙ И КАПИТАЛЬНЫЙ РЕМОНТ ПОДЬЕЗДНОЙ ДОРОГИ К СЕЛУ ЯНВАРЦЕВО РАЙОНА БАЙТЕРЕК, ЗКО		
ИЗМ.	КОЛ.Ч.	ЛИСТ	N ДОК.	ПОДП.	ДАТА			
РАЗРАБ.		ЕСЕНЖАНОВА				УЛ.БРАТСКАЯ	СТАДИЯ	ЛИСТ	ЛИСТОВ
ПРОВЕР.		ПЛЕГЕНОВ					РП	8	
ГИП		СЕЛЬКИН							
						ПЛАН ОРГАНИЗАЦИЯ ДОРОЖНОГО ДВИЖЕНИЯ	ТОО "MG Design Incorporated" г. УРАЛЬСК-2020г		

ВЗАМ. ИНВ. N°

ПОДП. И ДАТА

ИНВ. N° ПОДЛ.

00000000

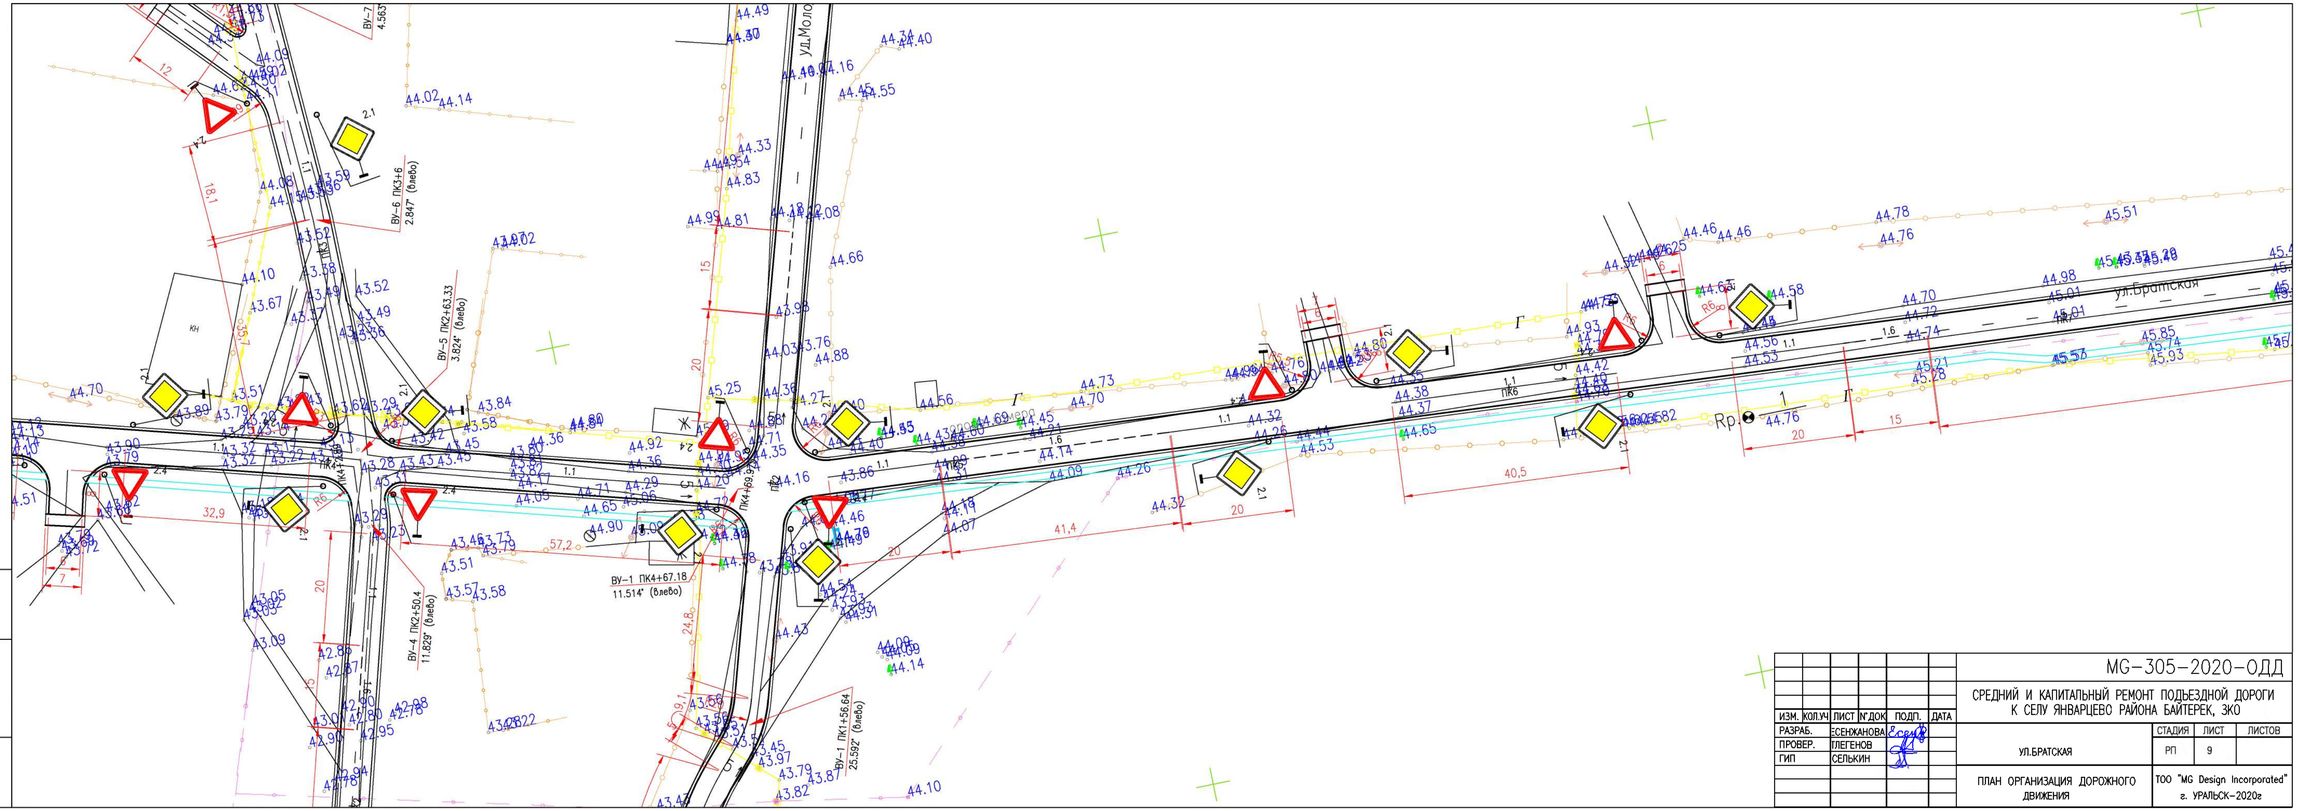

ИЗМ.	КОЛ.Ч	ЛИСТ	N ДОК	ПОДП.	ДАТА	МС-305-2020-ОДД
						СРЕДНИЙ И КАПИТАЛЬНЫЙ РЕМОНТ ПОДЪЕЗДНОЙ ДОРОГИ К СЕЛУ ЯНВАРЦЕВО РАЙОНА БАЙТЕРЕК, ЗКО
РАЗРАБ.		ЕСЕНЖАНОВА				УЛ.БРАТСКАЯ
ПРОВЕР.		ГЛЕГЕНОВ				ПЛАН ОРГАНИЗАЦИЯ ДОРОЖНОГО ДВИЖЕНИЯ
ГИП		СЕЛЬКИН				

СТАДИЯ	ЛИСТ	ЛИСТОВ
РП	9	

ТОО "MG Design Incorporated"
г. УРАЛЬСК-2020г

ВЗАМ. ИНВ. N° | ПОДП. И ДАТА | ПОДП. | ИНВ. N° ПОДЛ.

00000000

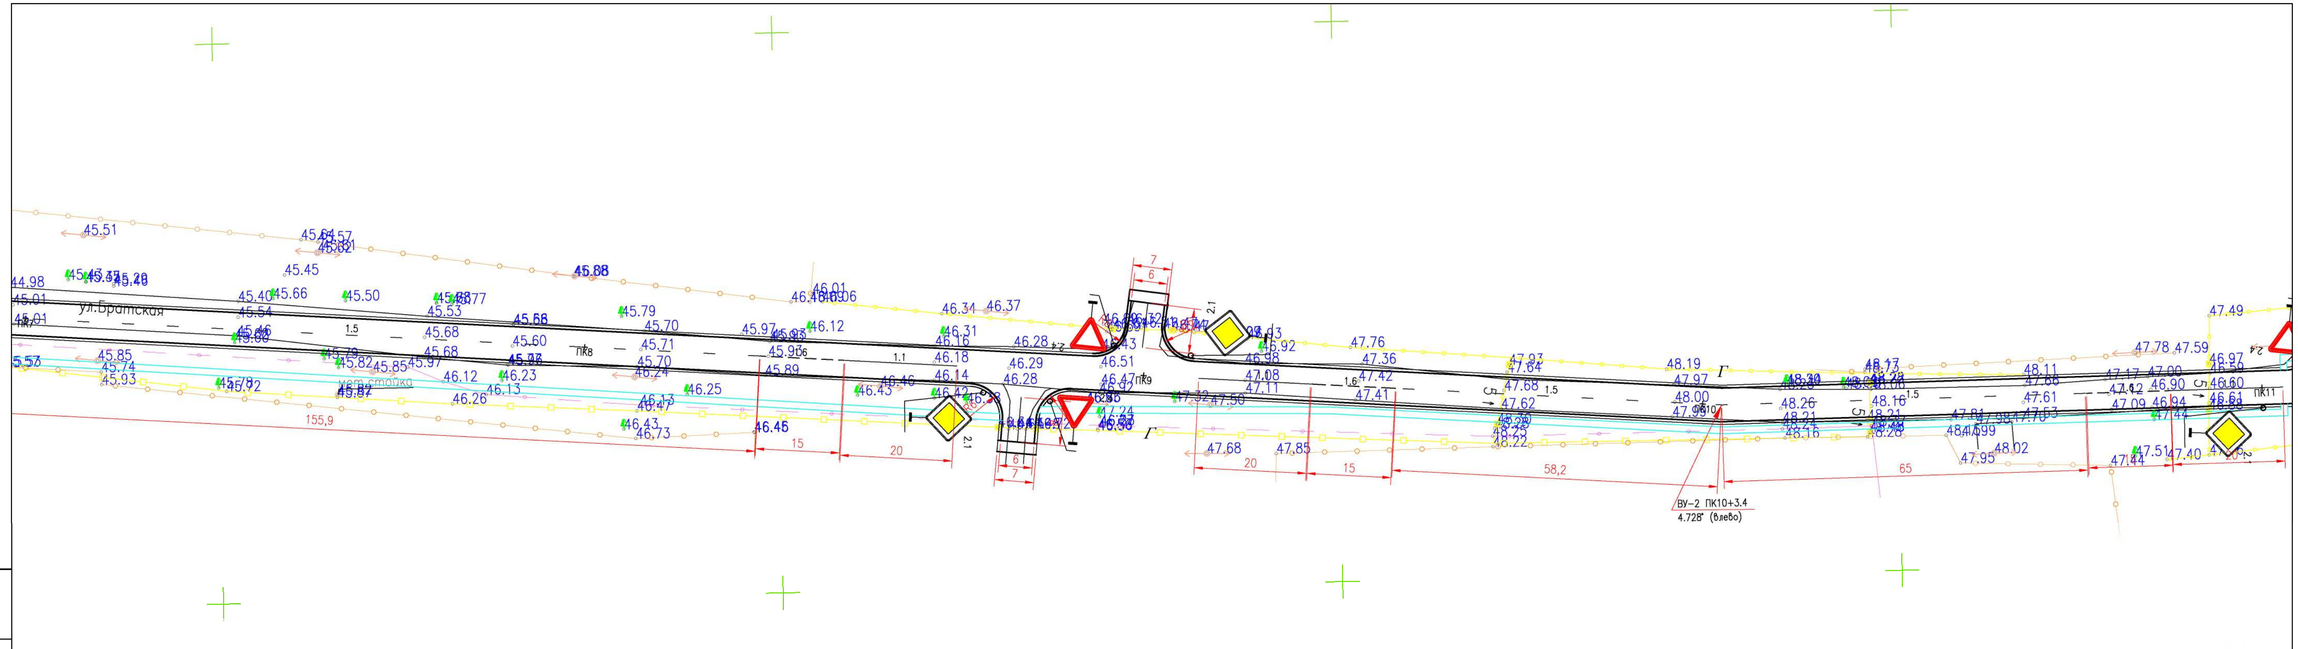

						MG-305-2020-ОДД
						СРЕДНИЙ И КАПИТАЛЬНЫЙ РЕМОНТ ПОДЪЕЗДНОЙ ДОРОГИ К СЕЛУ ЯНВАРЦЕВО РАЙОНА БАЙТЕРЕК, ЗКО
ИЗМ.	КОЛ.Ч	ЛИСТ	N ДОК	ПОДП.	ДАТА	
РАЗРАБ.		ЕСЕНКАНОВА				УЛ.БРАТСКАЯ
ПРОВЕР.		ГЛЕГЕНОВ				
ГИП		СЕЛЬКИН				ПЛАН ОРГАНИЗАЦИЯ ДОРОЖНОГО ДВИЖЕНИЯ

СТАДИЯ	ЛИСТ	ЛИСТОВ
РП	10	

ТОО "MG Design Incorporated"
г. УРАЛЬСК-2020г

ИНВ. N ПОДЛ.	ПОДП. И ДАТА	ВЗАМ. ИНВ. N
00000000		

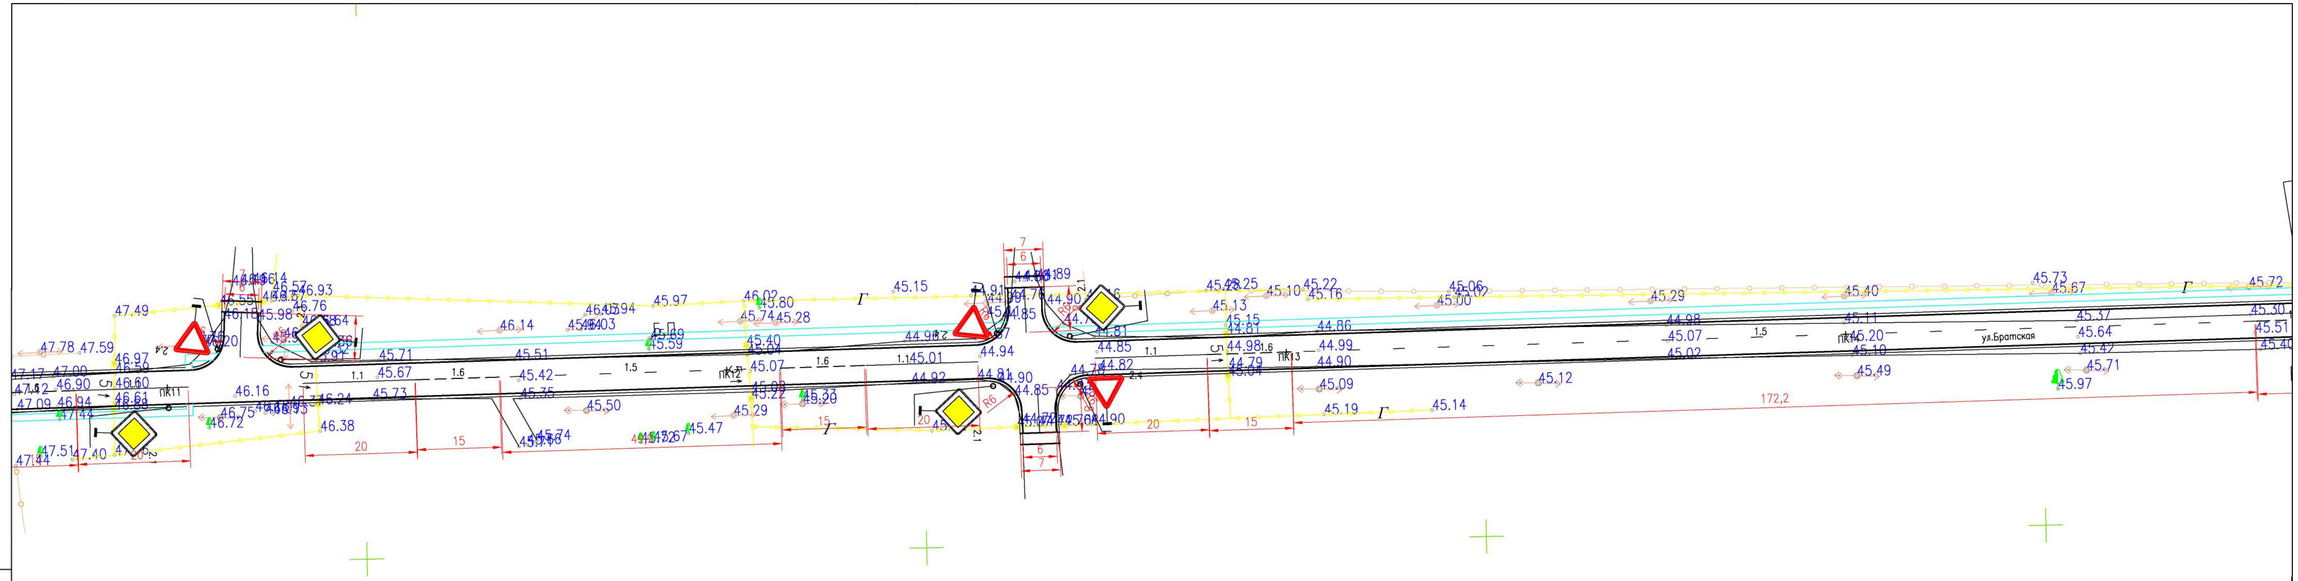

						МС-305-2020-ОДД
ИЗМ.	КОЛ.УЧ.	ЛИСТ	№ДОК.	ПОДП.	ДАТА	СРЕДНИЙ И КАПИТАЛЬНЫЙ РЕМОНТ ПОДЪЕЗДНОЙ ДОРОГИ К СЕЛУ ЯНВАРЦЕВО РАЙОНА БАЙТЕРЕК, ЗКО
РАЗРАБ.		ЕСЕНЖАНОВА				
ПРОВЕР.		ПЛЕГЕНОВ				УЛ.БРАТСКАЯ
ГИП		СЕЛЬКИН				ПЛАН ОРГАНИЗАЦИЯ ДОРОЖНОГО ДВИЖЕНИЯ

СТАДИЯ	ЛИСТ	ЛИСТОВ
РП	11	

ТОО "MG Design Incorporated"
г. УРАЛЬСК-2020г

ВЗАМ. ИНВ. №

ПОДП. И ДАТА

ИНВ. № ПОДЛ.

00000000

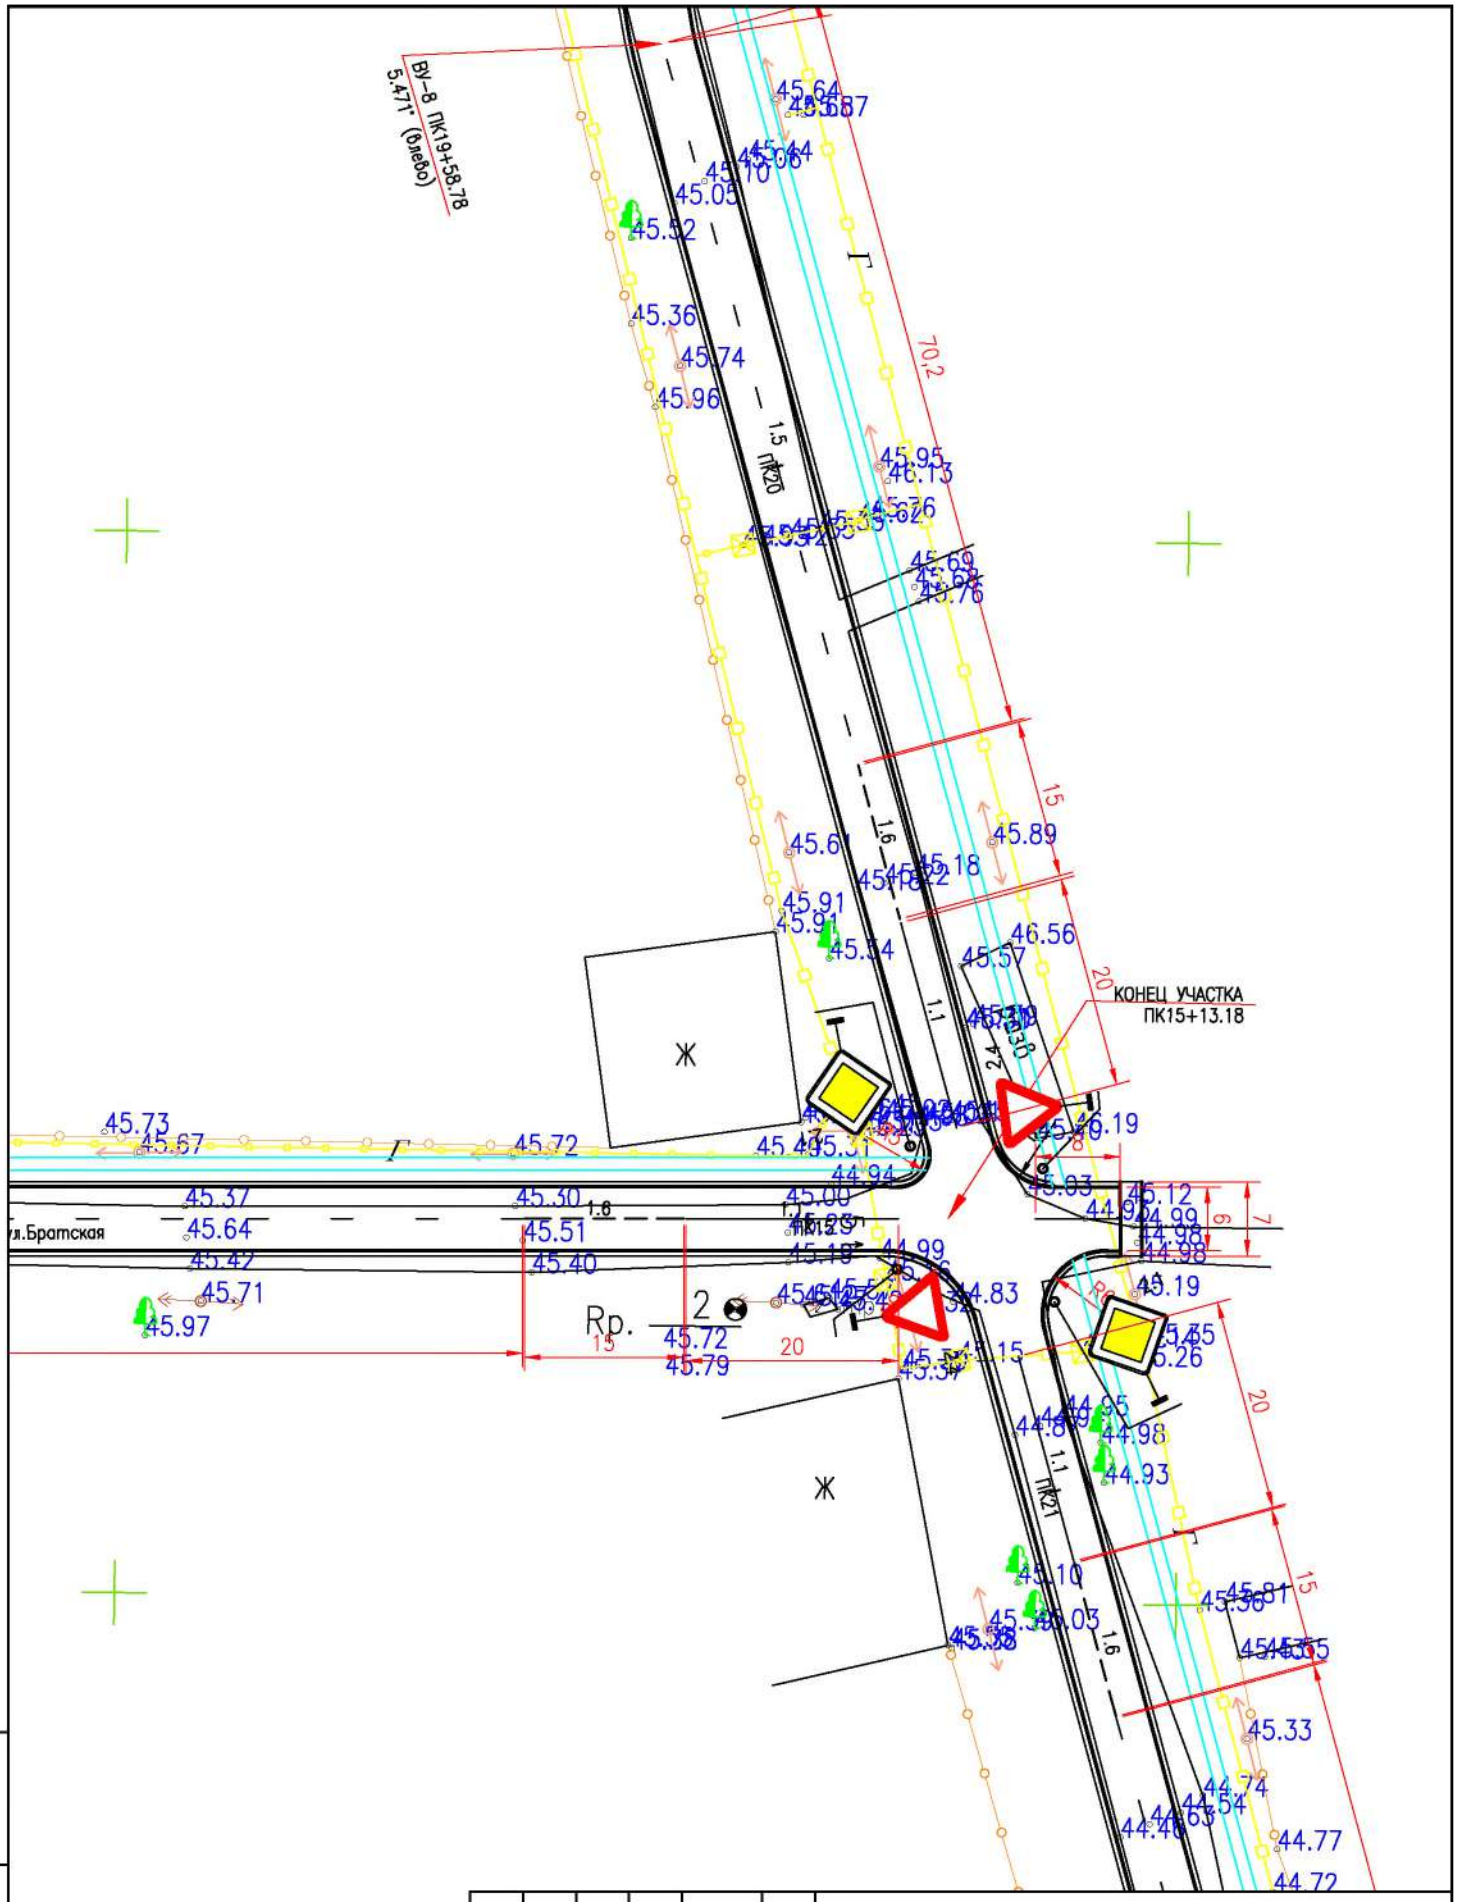

						MG-305-2020-АД
						СРЕДНИЙ И КАПИТАЛЬНЫЙ РЕМОНТ ПОДЪЕЗДНОЙ ДОРОГИ К СЕЛУ ЯНВАРЦЕВО РАЙОНА БАЙТЕРЕК, ЗКО
ИЗМ.	КОЛ.УЧ	ЛИСТ	N°ДОК	ПОДП.	ДАТА	
РАЗРАБ.		ЕСЕНЖАНОВА				УЛ.БРАТСКАЯ
Н.КОНТР.		ТЛЕГЕНОВ				
ГИП		СЕЛЬКИН				

СТАДИЯ	ЛИСТ	ЛИСТОВ
РП	12	

ПЛАН ОРГАНИЗАЦИЯ ДОРОЖНОГО ДВИЖЕНИЯ

ТОО "MG Design Incorporated"
г. УРАЛЬСК-2020г

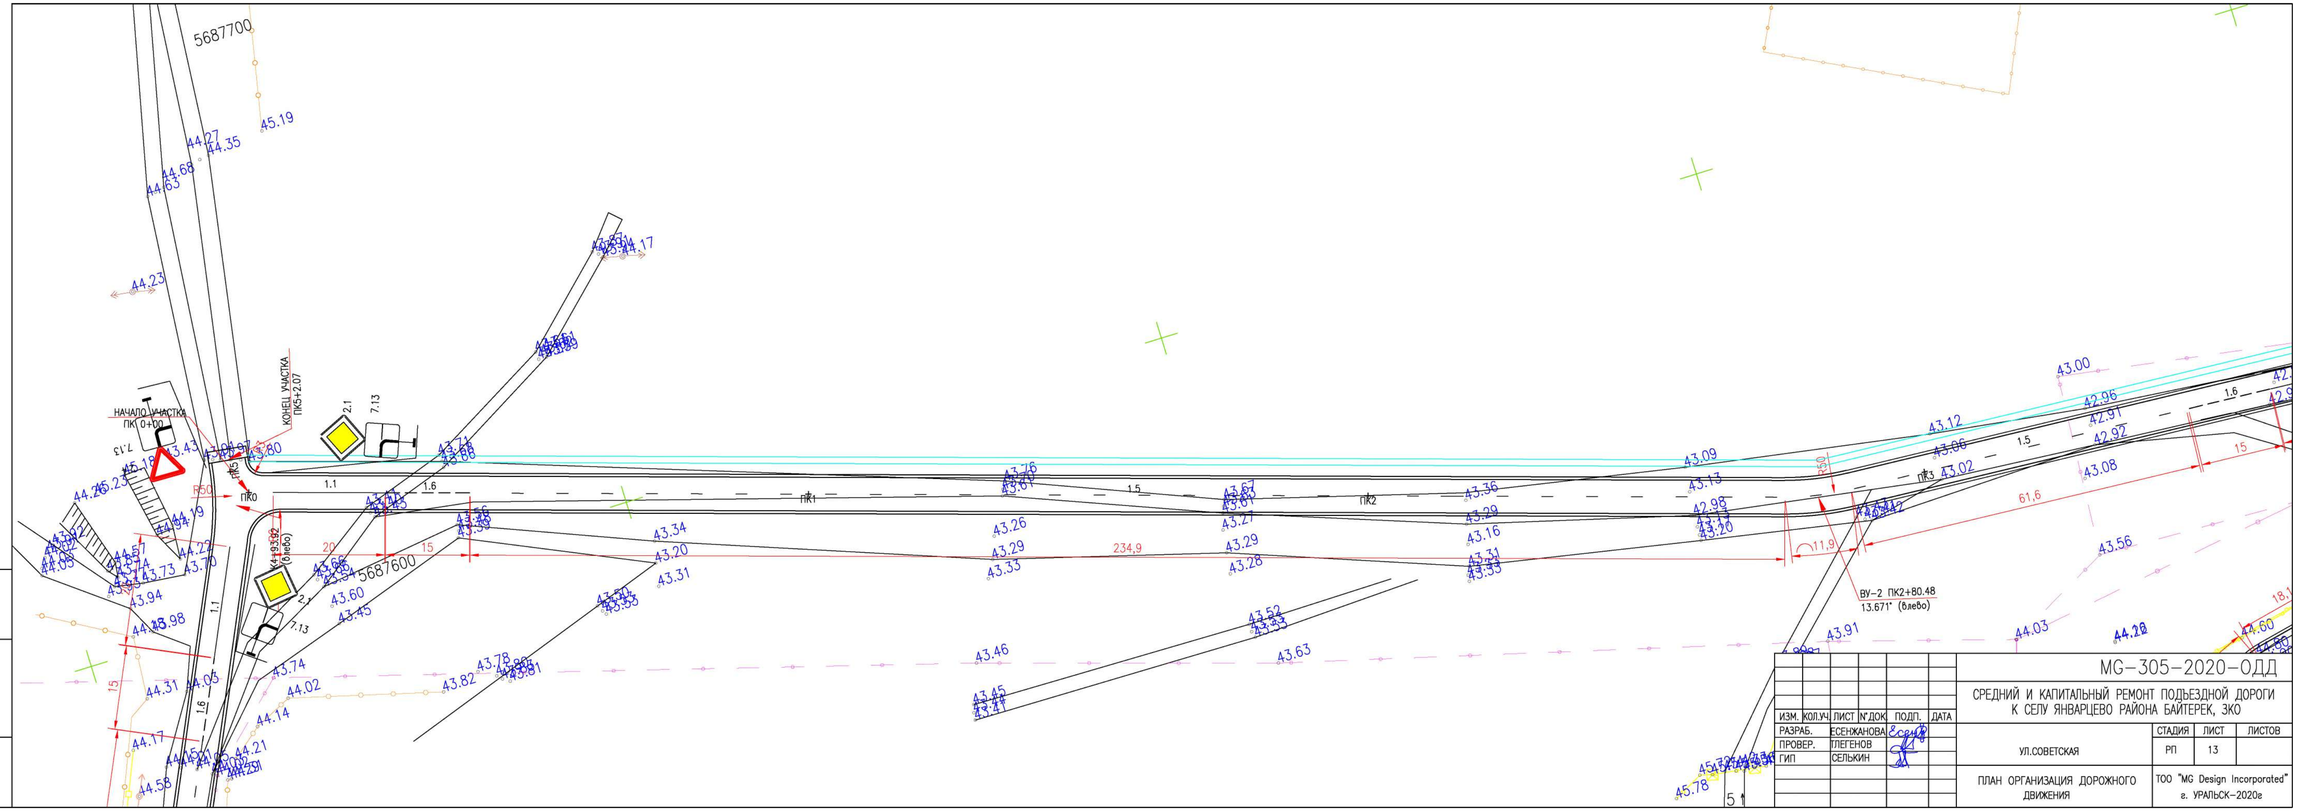

						MG-305-2020-ОДД		
						СРЕДНИЙ И КАПИТАЛЬНЫЙ РЕМОНТ ПОДЪЕЗДНОЙ ДОРОГИ К СЕЛУ ЯНВАРЦЕВО РАЙОНА БАЙТЕРЕК, ЗКО		
ИЗМ.	КОЛ.УЧ.	ЛИСТ	N ДОК.	ПОДП.	ДАТА			
РАЗРАБ.		ЕСЕНЖАНОВА				УЛ.СОВЕТСКАЯ	СТАДИЯ	ЛИСТ	ЛИСТОВ
ПРОВЕР.		ПЛЕГЕНОВ					РП	13	
ГИП		СЕЛЬКИН				ПЛАН ОРГАНИЗАЦИЯ ДОРОЖНОГО ДВИЖЕНИЯ	ТОО "MG Design Incorporated" г. УРАЛЬСК-2020г		

ИНВ. N ПОДЛ. | ПОДП. И ДАТА | ВЗАМ. ИНВ. N

0000000

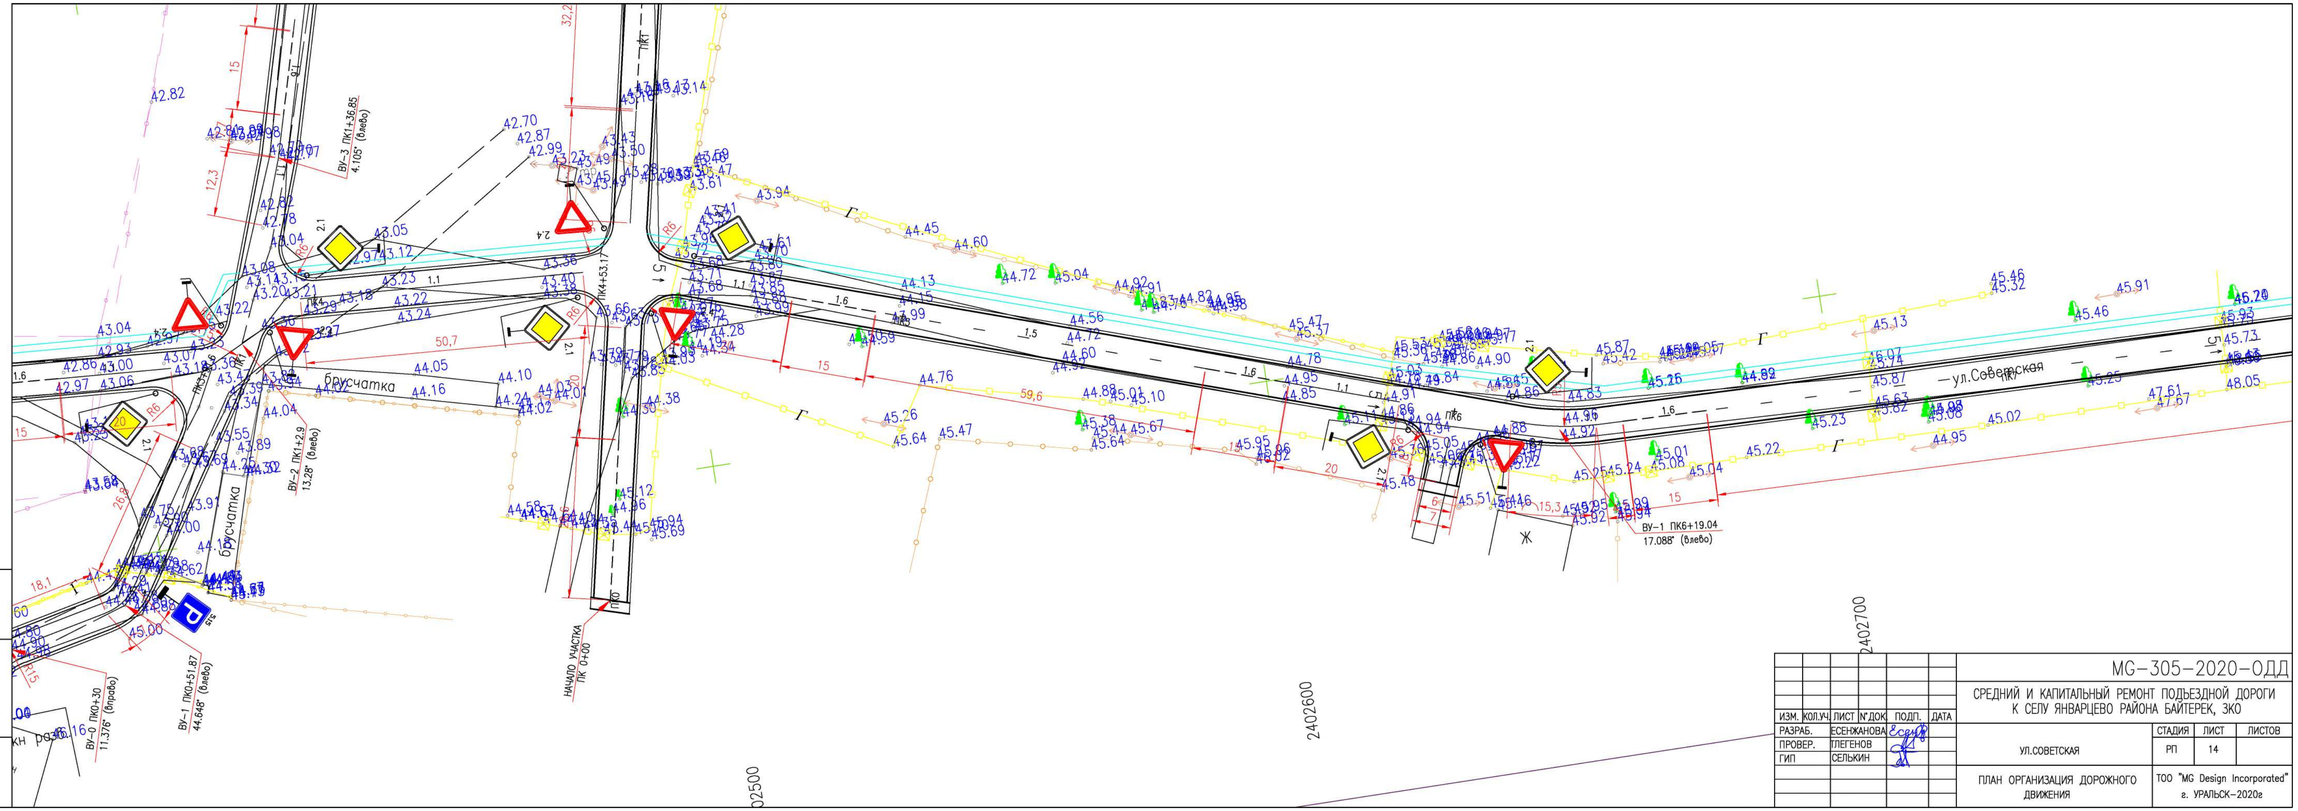

							МС-305-2020-ОДД	
							СРЕДНИЙ И КАПИТАЛЬНЫЙ РЕМОНТ ПОДЪЕЗДНОЙ ДОРОГИ К СЕЛУ ЯНВАРЦЕВО РАЙОНА БАЙТЕРЕК, ЗКО	
ИЗМ.	КОЛ.Ч	ЛИСТ	N ДОК	ПОДП.	ДАТА			
РАЗРАБ.		ЕСЕНЖАНОВА				УЛ.СОВЕТСКАЯ	СТАДИЯ	ЛИСТ	ЛИСТОВ
ПРОВЕР.		ГЛЕГЕНОВ					РП	14	
ГИП		СЕЛЬКИН							
						ПЛАН ОРГАНИЗАЦИЯ ДОРОЖНОГО ДВИЖЕНИЯ	ТОО "MG Design Incorporated" г. УРАЛЬСК-2020г	

ВЗАМ. ИНВ. N° | ПОДП. И ДАТА | ИНВ. N° ПОДЛ.

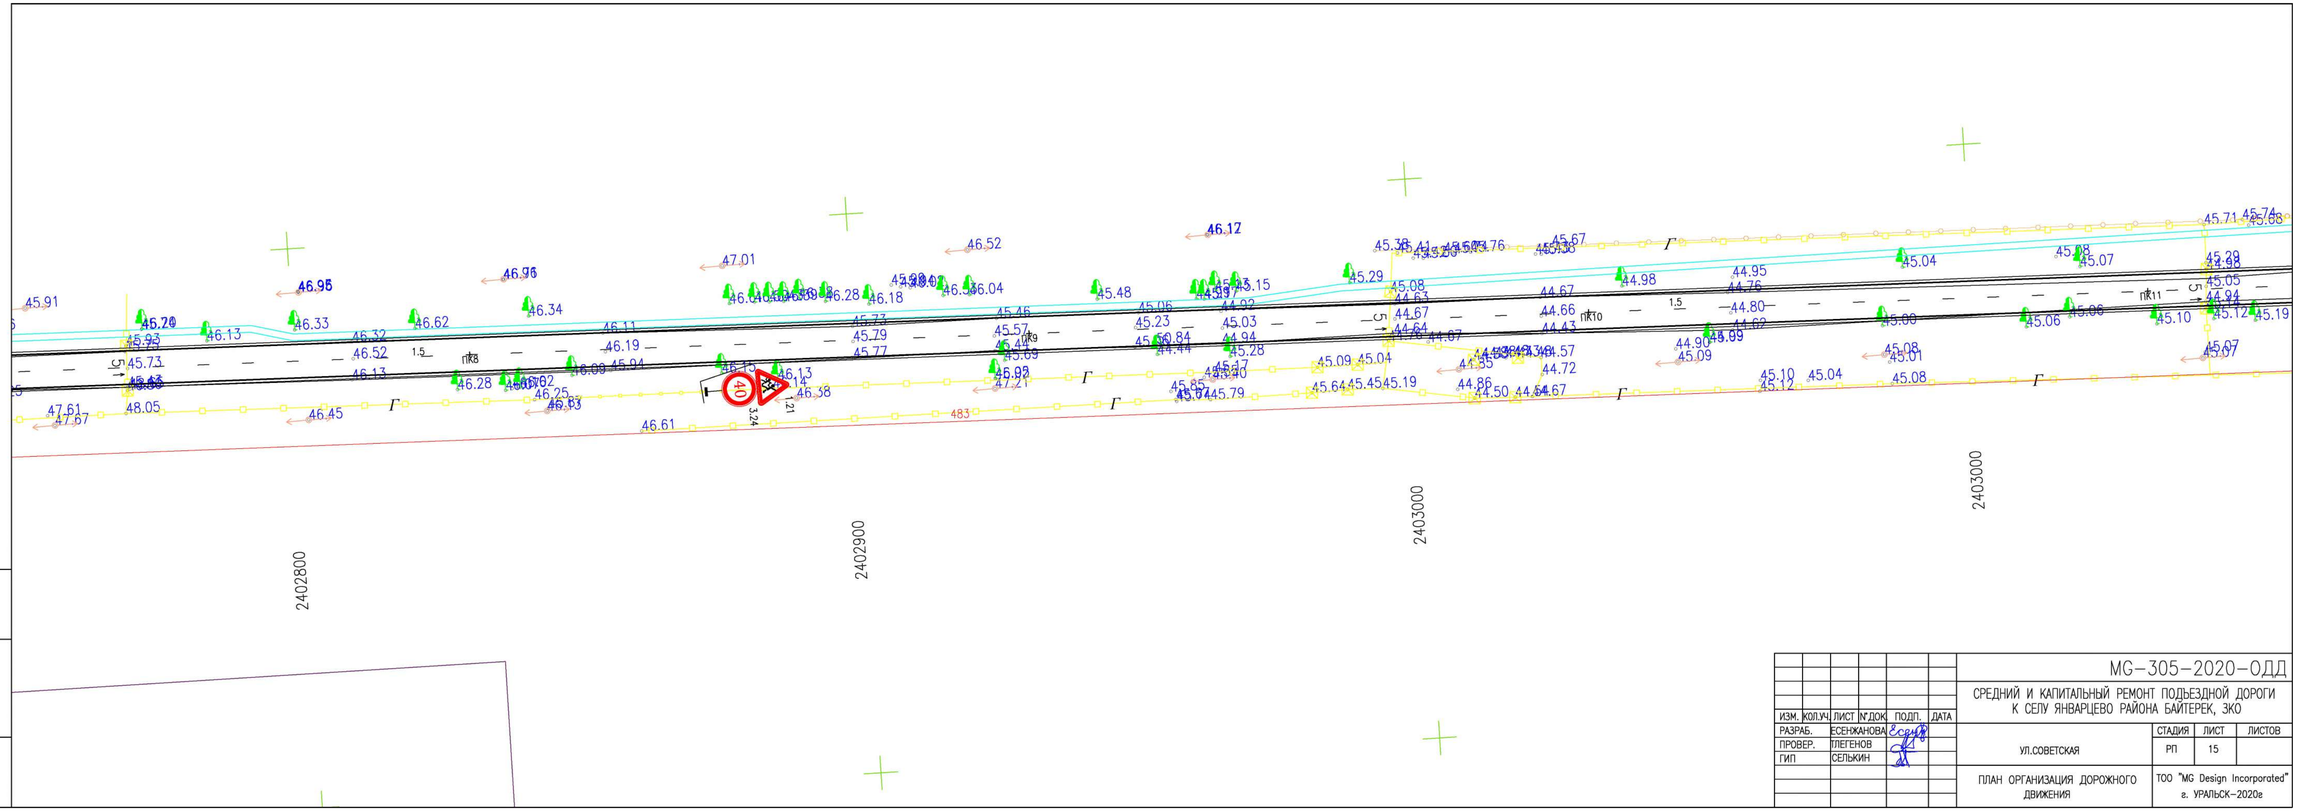

						МG–305–2020–ОДД
						СРЕДНИЙ И КАПИТАЛЬНЫЙ РЕМОНТ ПОДЪЕЗДНОЙ ДОРОГИ К СЕЛУ ЯНВАРЦЕВО РАЙОНА БАЙТЕРЕК, ЗКО
ИЗМ.	КОЛ.Ч.	ЛИСТ	№ДОК.	ПОДП.	ДАТА	
РАЗРАБ.		ЕСЕНЖАНОВА				УЛ.СОВЕТСКАЯ
ПРОВЕР.		ТЛЕГЕНОВ				
ГИП		СЕЛЬКИН				
						ПЛАН ОРГАНИЗАЦИЯ ДОРОЖНОГО ДВИЖЕНИЯ

СТАДИЯ	ЛИСТ	ЛИСТОВ
РП	15	

ТОО "MG Design Incorporated"
г. УРАЛЬСК–2020г

ВЗАМ. ИНВ. №

ПОДП. И ДАТА

ИНВ. № ПОДЛ.

0000000

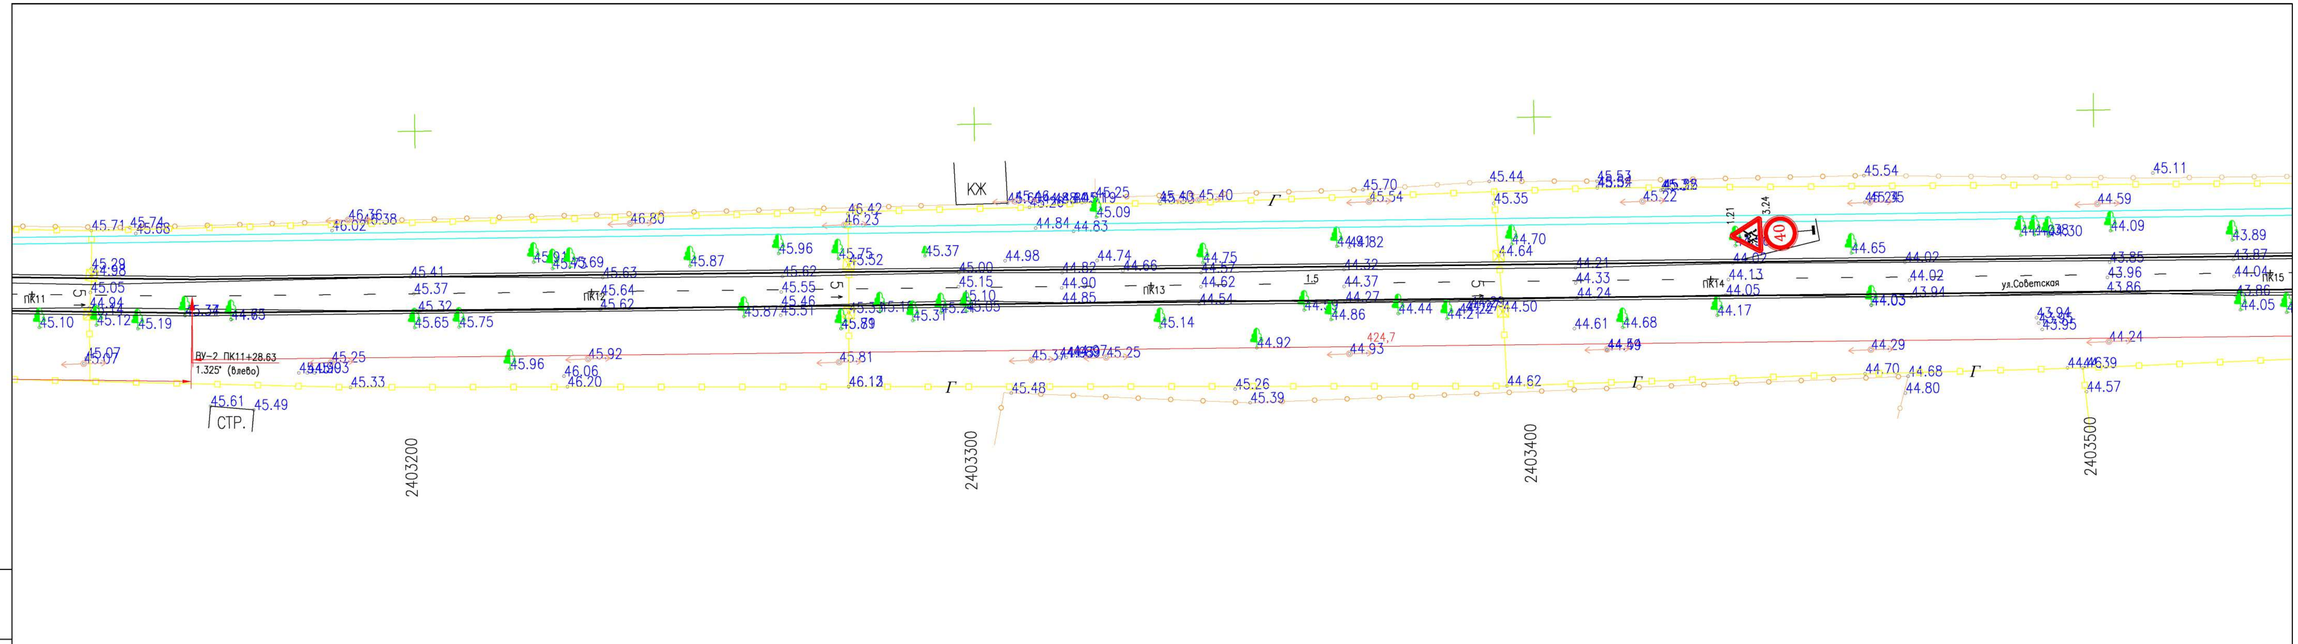

ИЗМ.	КОЛ.УЧ.	ЛИСТ	№ДОК.	ПОДП.	ДАТА	MG-305-2020-ОДД
						СРЕДНИЙ И КАПИТАЛЬНЫЙ РЕМОНТ ПОДЪЕЗДНОЙ ДОРОГИ К СЕЛУ ЯНВАРЦЕВО РАЙОНА БАЙТЕРЕК, ЗКО
РАЗРАБ.		ЕСЕНЖАНОВА				
ПРОВЕР.		ТЛЕГЕНОВ				УЛ.СОВЕТСКАЯ
ГИП		СЕЛЬКИН				ПЛАН ОРГАНИЗАЦИЯ ДОРОЖНОГО ДВИЖЕНИЯ

СТАДИЯ	ЛИСТ	ЛИСТОВ
РП	16	

ТОО "MG Design Incorporated"
г. УРАЛЬСК-2020г

ВЗАМ. ИНВ. №
ПОДП. И ДАТА
ИНВ. № ПОДЛ.
00000000

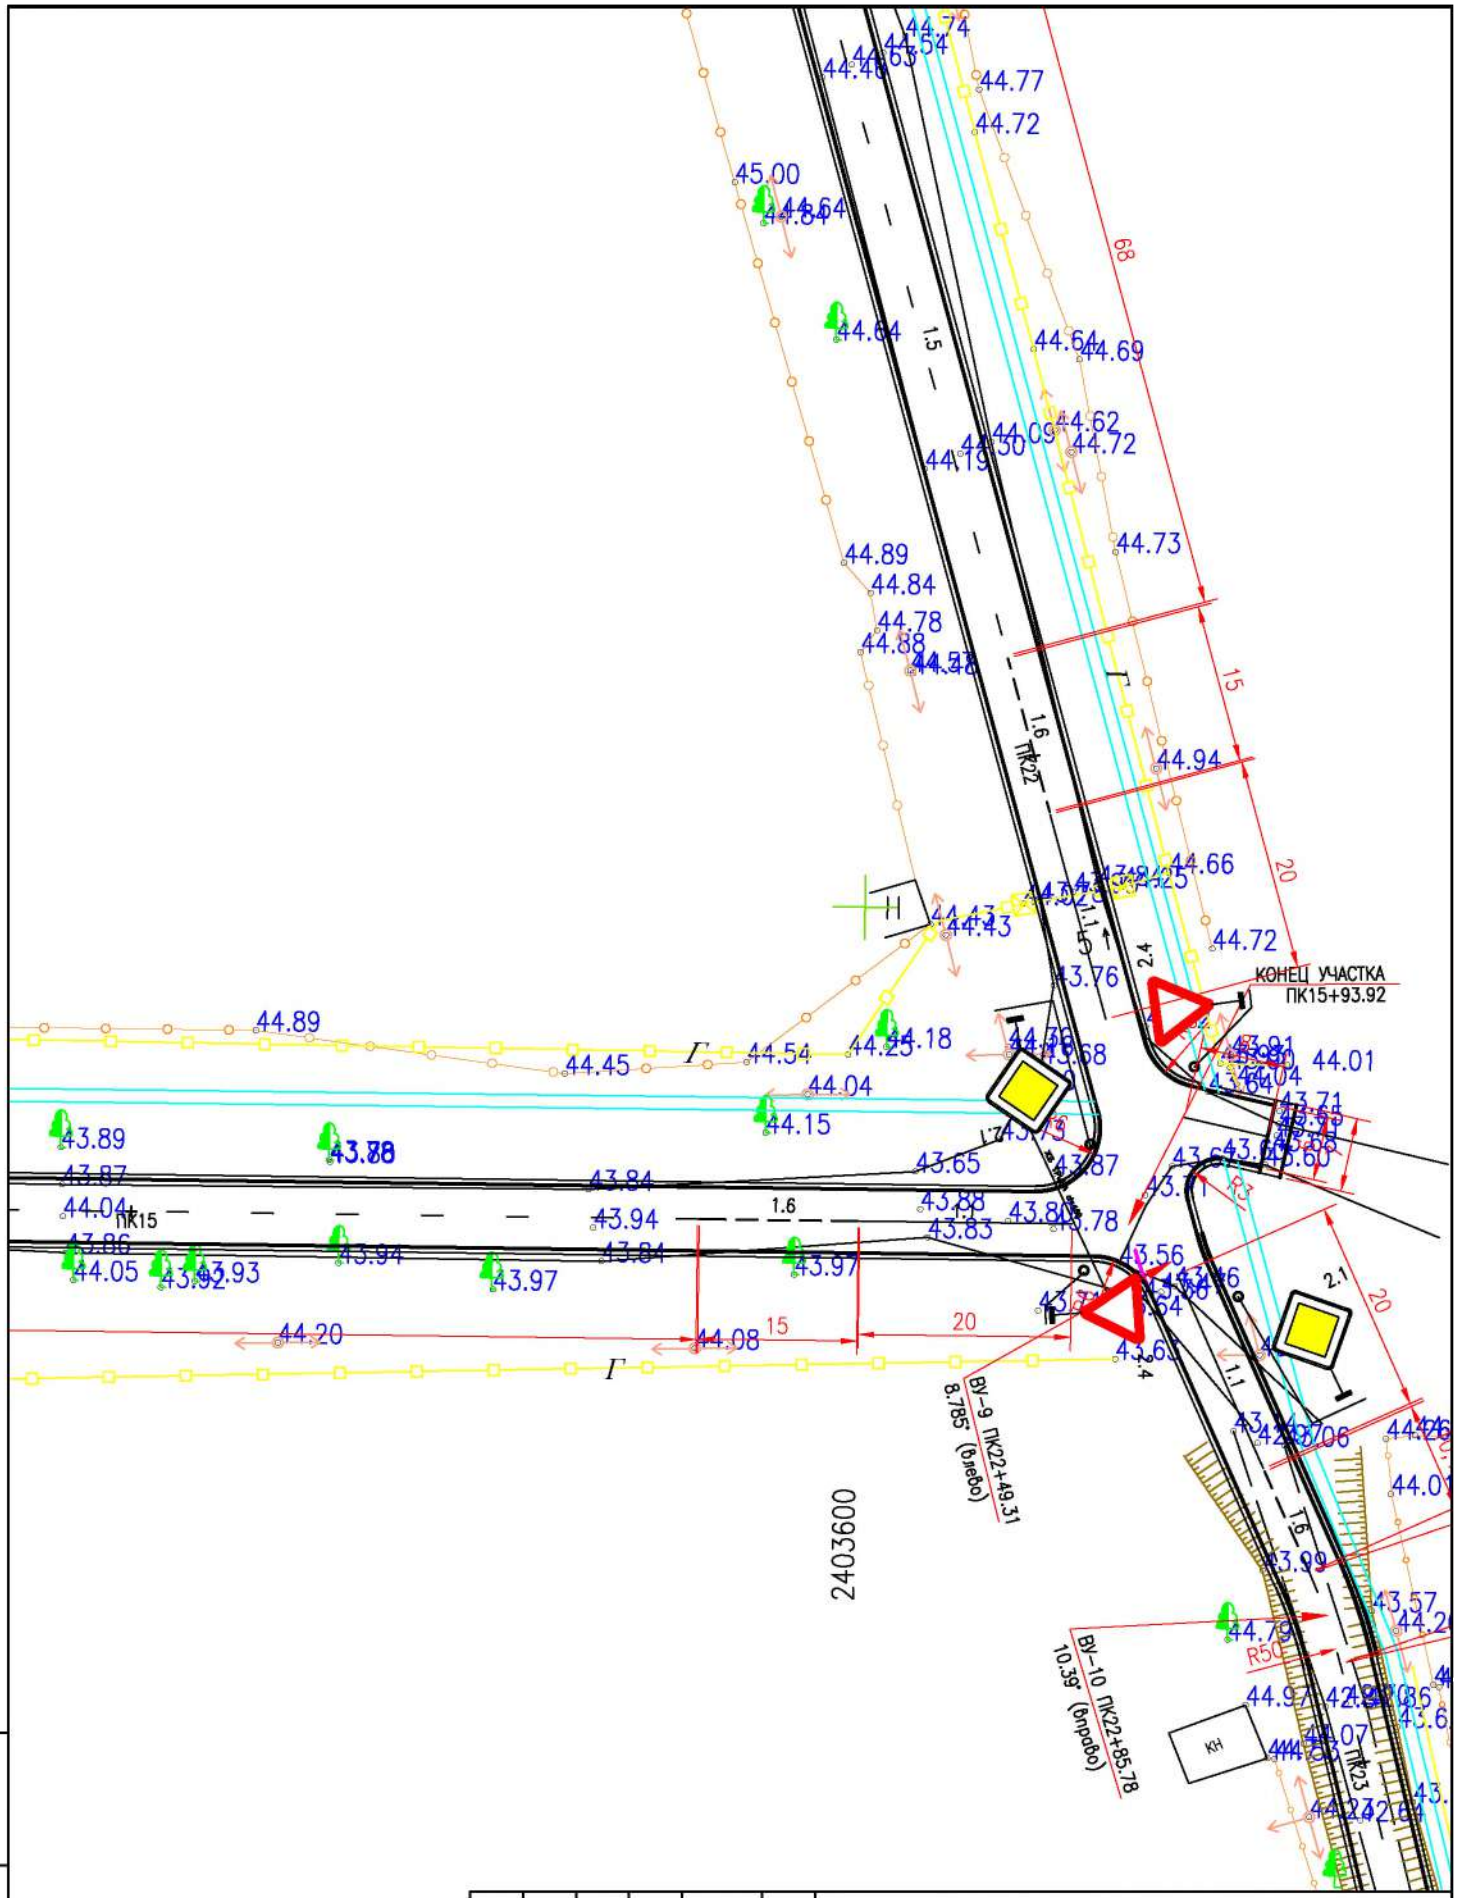

ИЗМ.	КОЛ.УЧ.	ЛИСТ	N°ДОК	ПОДП.	ДАТА
РАЗРАБ.		ЕСЕНЖАНОВА			
Н.КОНТР.		ПЛЕГЕНОВ			
ГИП		СЕЛЬКИН			

MG-305-2020-ОДД

СРЕДНИЙ И КАПИТАЛЬНЫЙ РЕМОНТ ПОДЪЕЗДНОЙ ДОРОГИ К СЕЛУ ЯНВАРЦЕВО РАЙОНА БАЙТЕРЕК, ЗКО

УЛ.СОВЕТСКАЯ

СТАДИЯ	ЛИСТ	ЛИСТОВ
РП	17	

ПЛАН ОРГАНИЗАЦИЯ ДОРОЖНОГО ДВИЖЕНИЯ

ТОО "MG Design Incorporated"
г. УРАЛЬСК-2020г

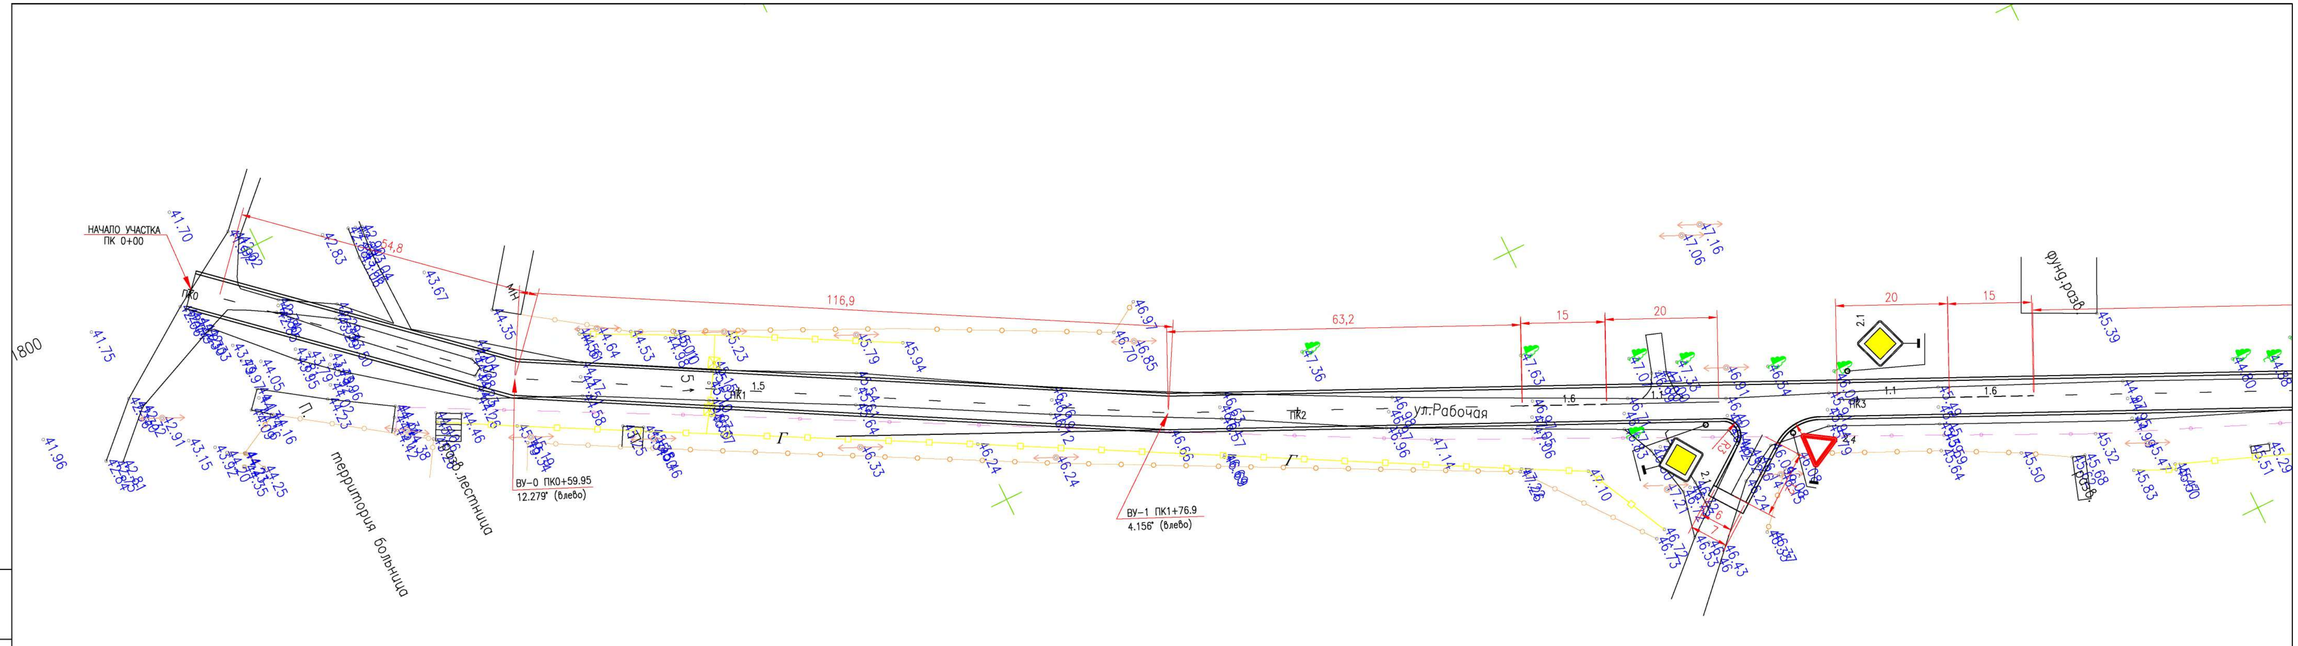

						МС-305-2020-ОДД
						СРЕДНИЙ И КАПИТАЛЬНЫЙ РЕМОНТ ПОДЬЕЗДНОЙ ДОРОГИ К СЕЛУ ЯНВАРЦЕВО РАЙОНА БАЙТЕРЕК, ЗКО
ИЗМ.	КОЛ.УЧ.	ЛИСТ	N ДОК	ПОДП.	ДАТА	
РАЗРАБ.		ЕСЕНЖАНОВА				УЛ.РАБОЧАЯ
ПРОВЕР.		ПЛЕГЕНОВ				
ГИП		СЕЛЬКИН				ПЛАН ОРГАНИЗАЦИЯ ДОРОЖНОГО ДВИЖЕНИЯ

СТАДИЯ	ЛИСТ	ЛИСТОВ
РП	18	

ТОО "MG Design Incorporated"
г. УРАЛЬСК-2020г

ИНВ. N ПОДЛ.	ПОДП. И ДАТА	ВЗАМ. ИНВ. N
00000000		

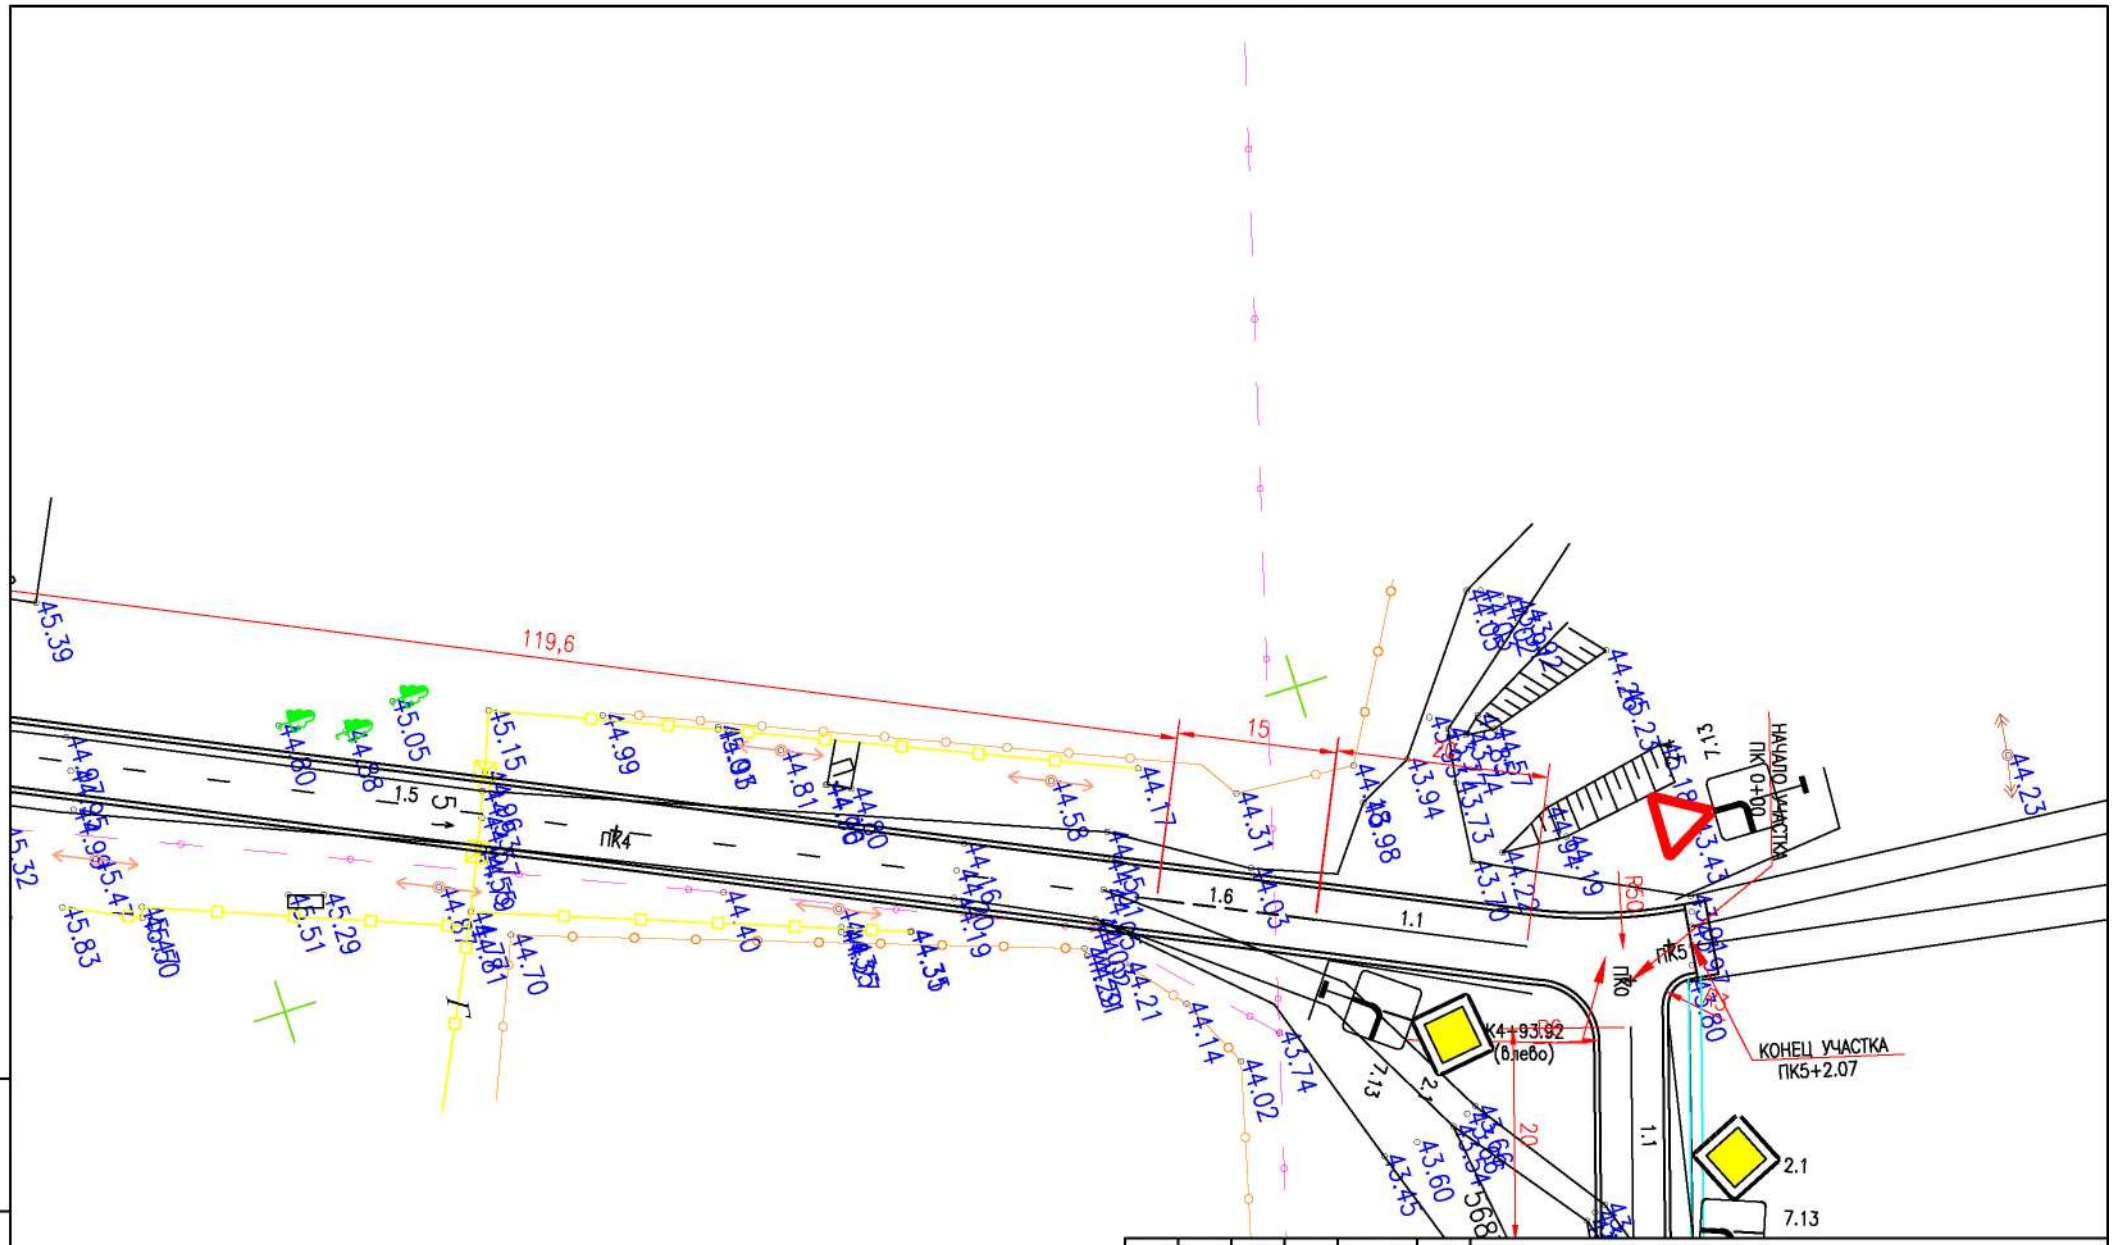

ИЗМ.	КОЛ.УЧ	ЛИСТ	N°ДОК	ПОДП.	ДАТА
РАЗРАБ.		ЕСЕНЖАНОВА			
Н.КОНТР.		ТЛЕГЕНОВ			
ГИП		СЕЛЬКИН			

MG-305-2020-ОДД

СРЕДНИЙ И КАПИТАЛЬНЫЙ РЕМОНТ ПОДЪЕЗДНОЙ ДОРОГИ К СЕЛУ ЯНВАРЦЕВО РАЙОНА БАЙТЕРЕК, ЗКО

УЛ.РАБОЧАЯ

СТАДИЯ	ЛИСТ	ЛИСТОВ
РП	19	

ПЛАН ОРГАНИЗАЦИЯ ДОРОЖНОГО ДВИЖЕНИЯ

ТОО "MG Design Incorporated"
г. УРАЛЬСК-2020г

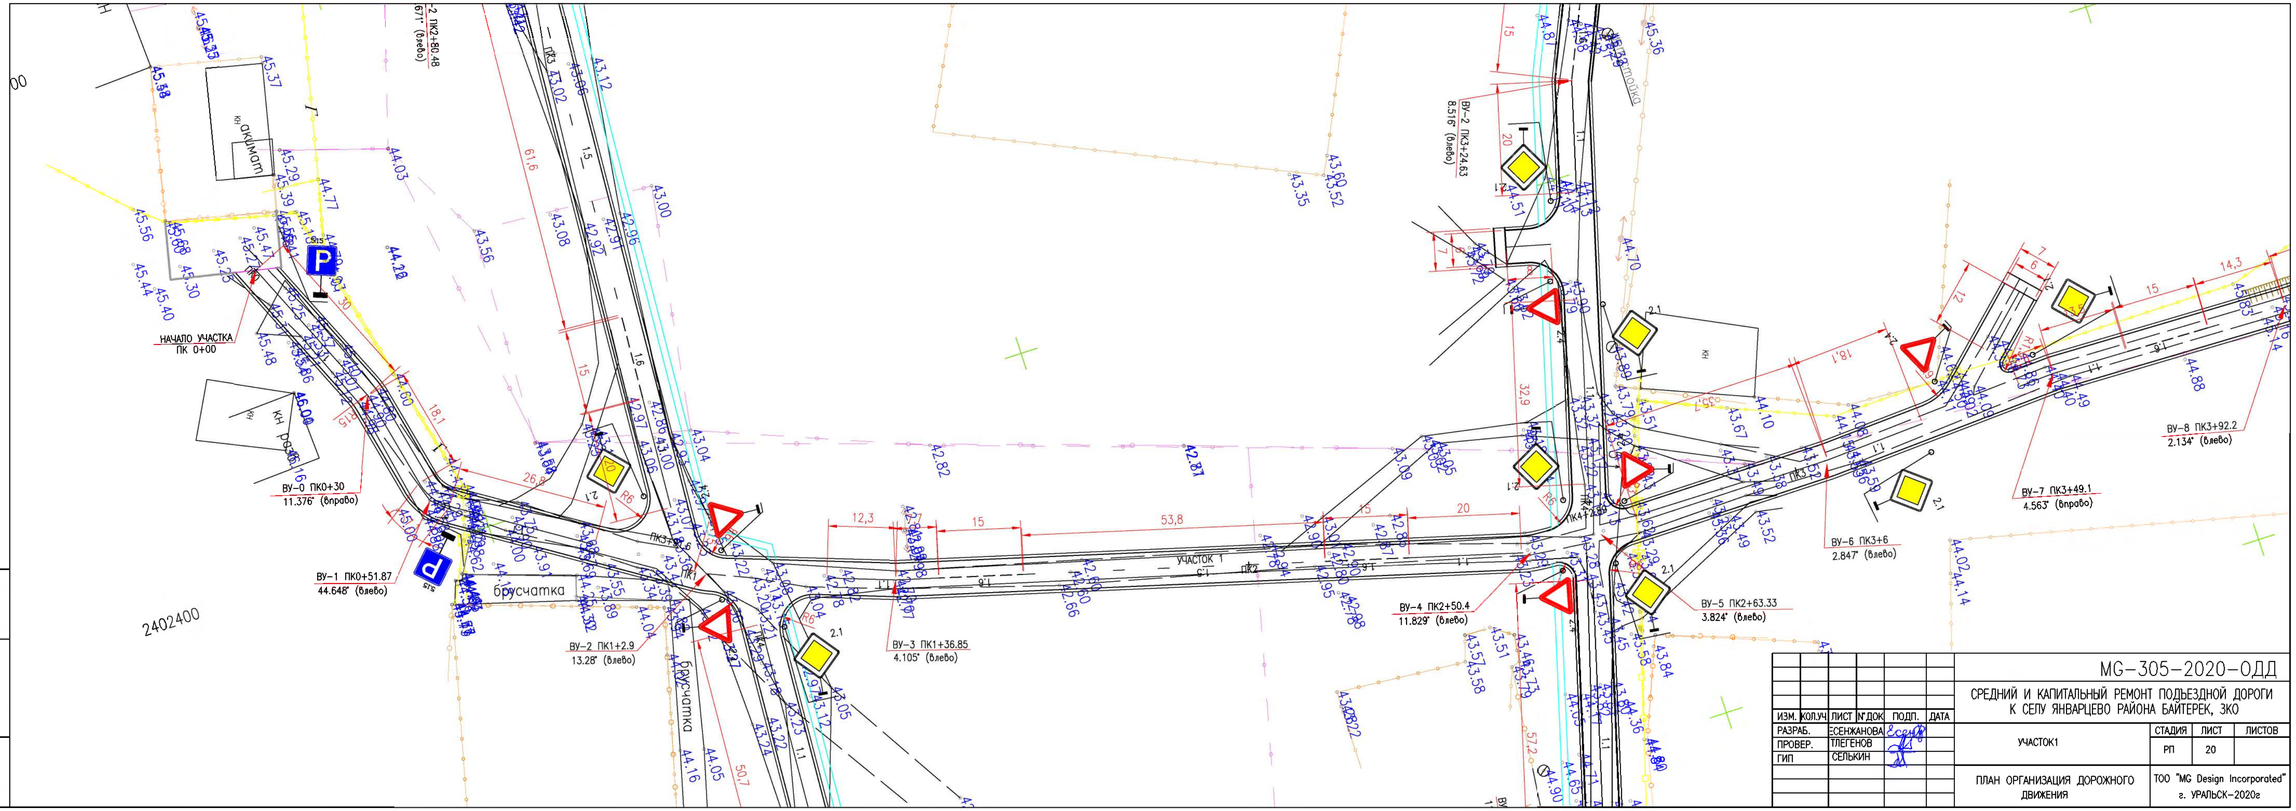

ИЗМ.	КОЛ.УЧ	ЛИСТ	№ДОК	ПОДП.	ДАТА
РАЗРАБ.		ЕСЕНКАНОВА			
ПРОВЕР.		ТЛЕГЕНОВ			
ГИП		СЕЛЬКИН			

MG-305-2020-ОДД

СРЕДНИЙ И КАПИТАЛЬНЫЙ РЕМОНТ ПОДЪЕЗДНОЙ ДОРОГИ К СЕЛУ ЯНВАРЦЕВО РАЙОНА БАЙТЕРЕК, ЗКО

УЧАСТОК1

СТАДИЯ	ЛИСТ	ЛИСТОВ
РП	20	

ПЛАН ОРГАНИЗАЦИЯ ДОРОЖНОГО ДВИЖЕНИЯ

ТОО "MG Design Incorporated"
г. УРАЛЬСК-2020г

ВЗАМ. ИНВ. №

ПОДП. И ДАТА

ИНВ. № ПОДЛ.

00000000

0000000

ИНВ. N° ПОДЛ.	ПОДП. И ДАТА	ВЗАМ. ИНВ. N°

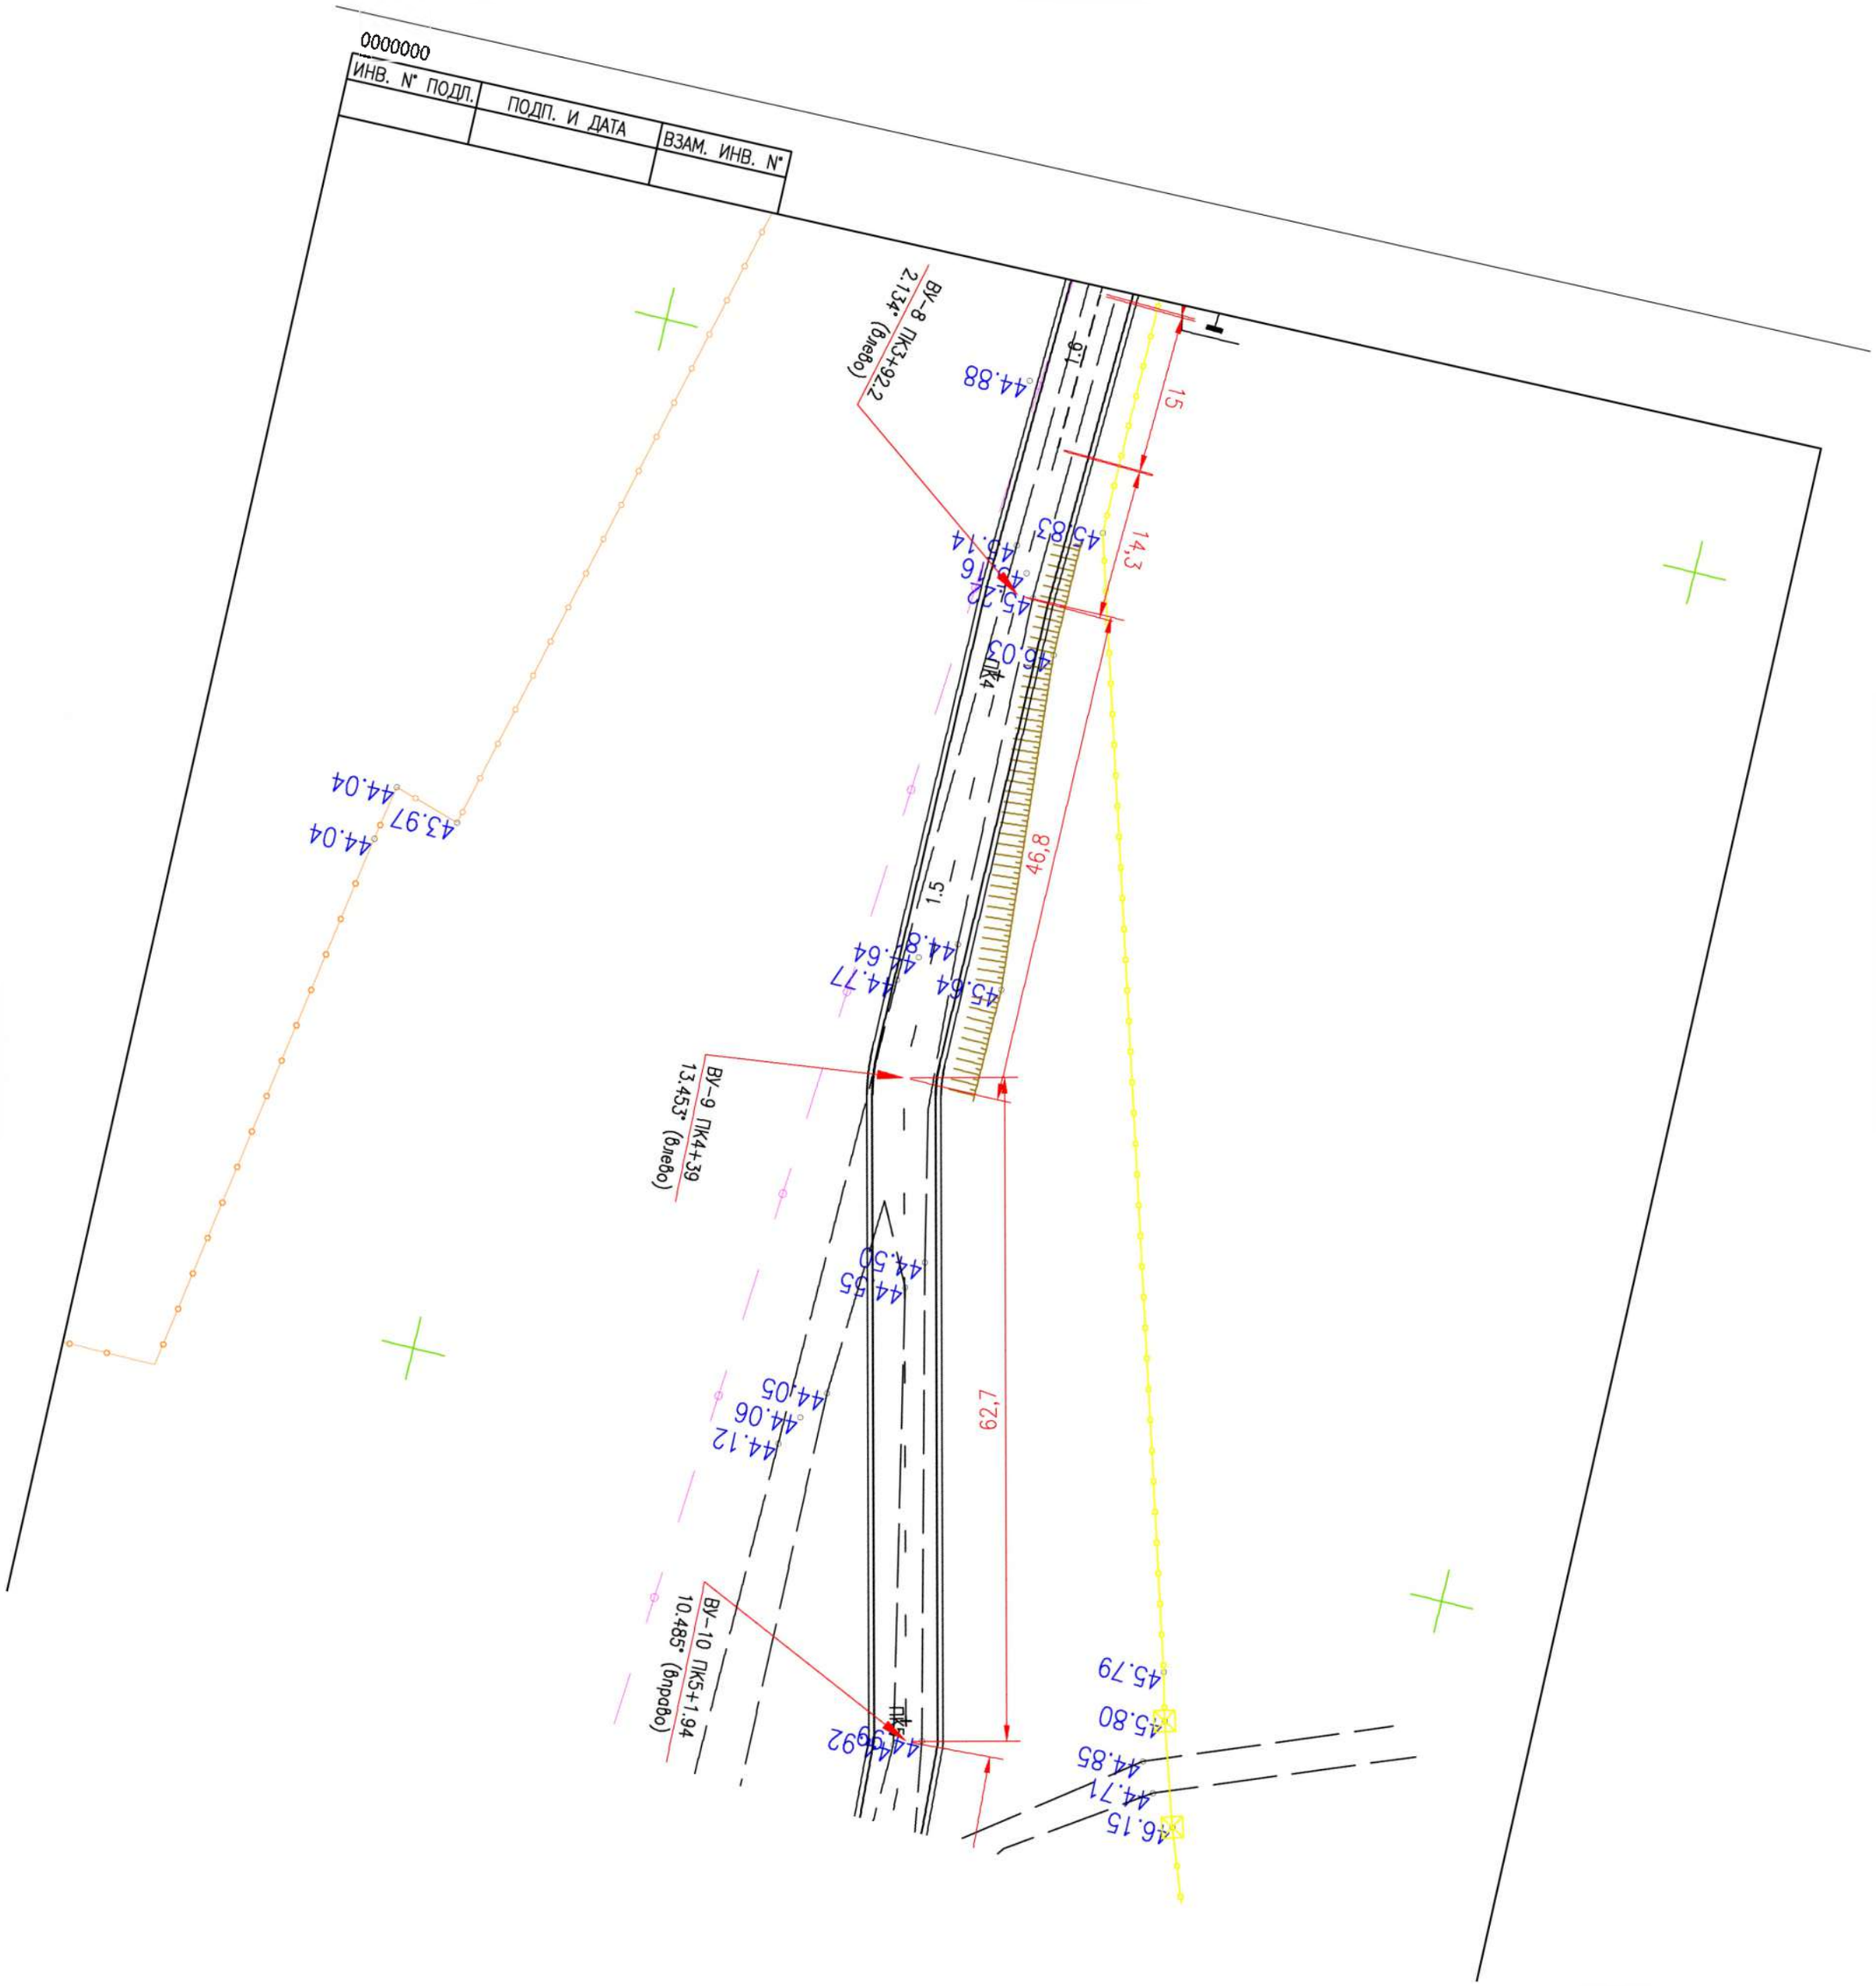

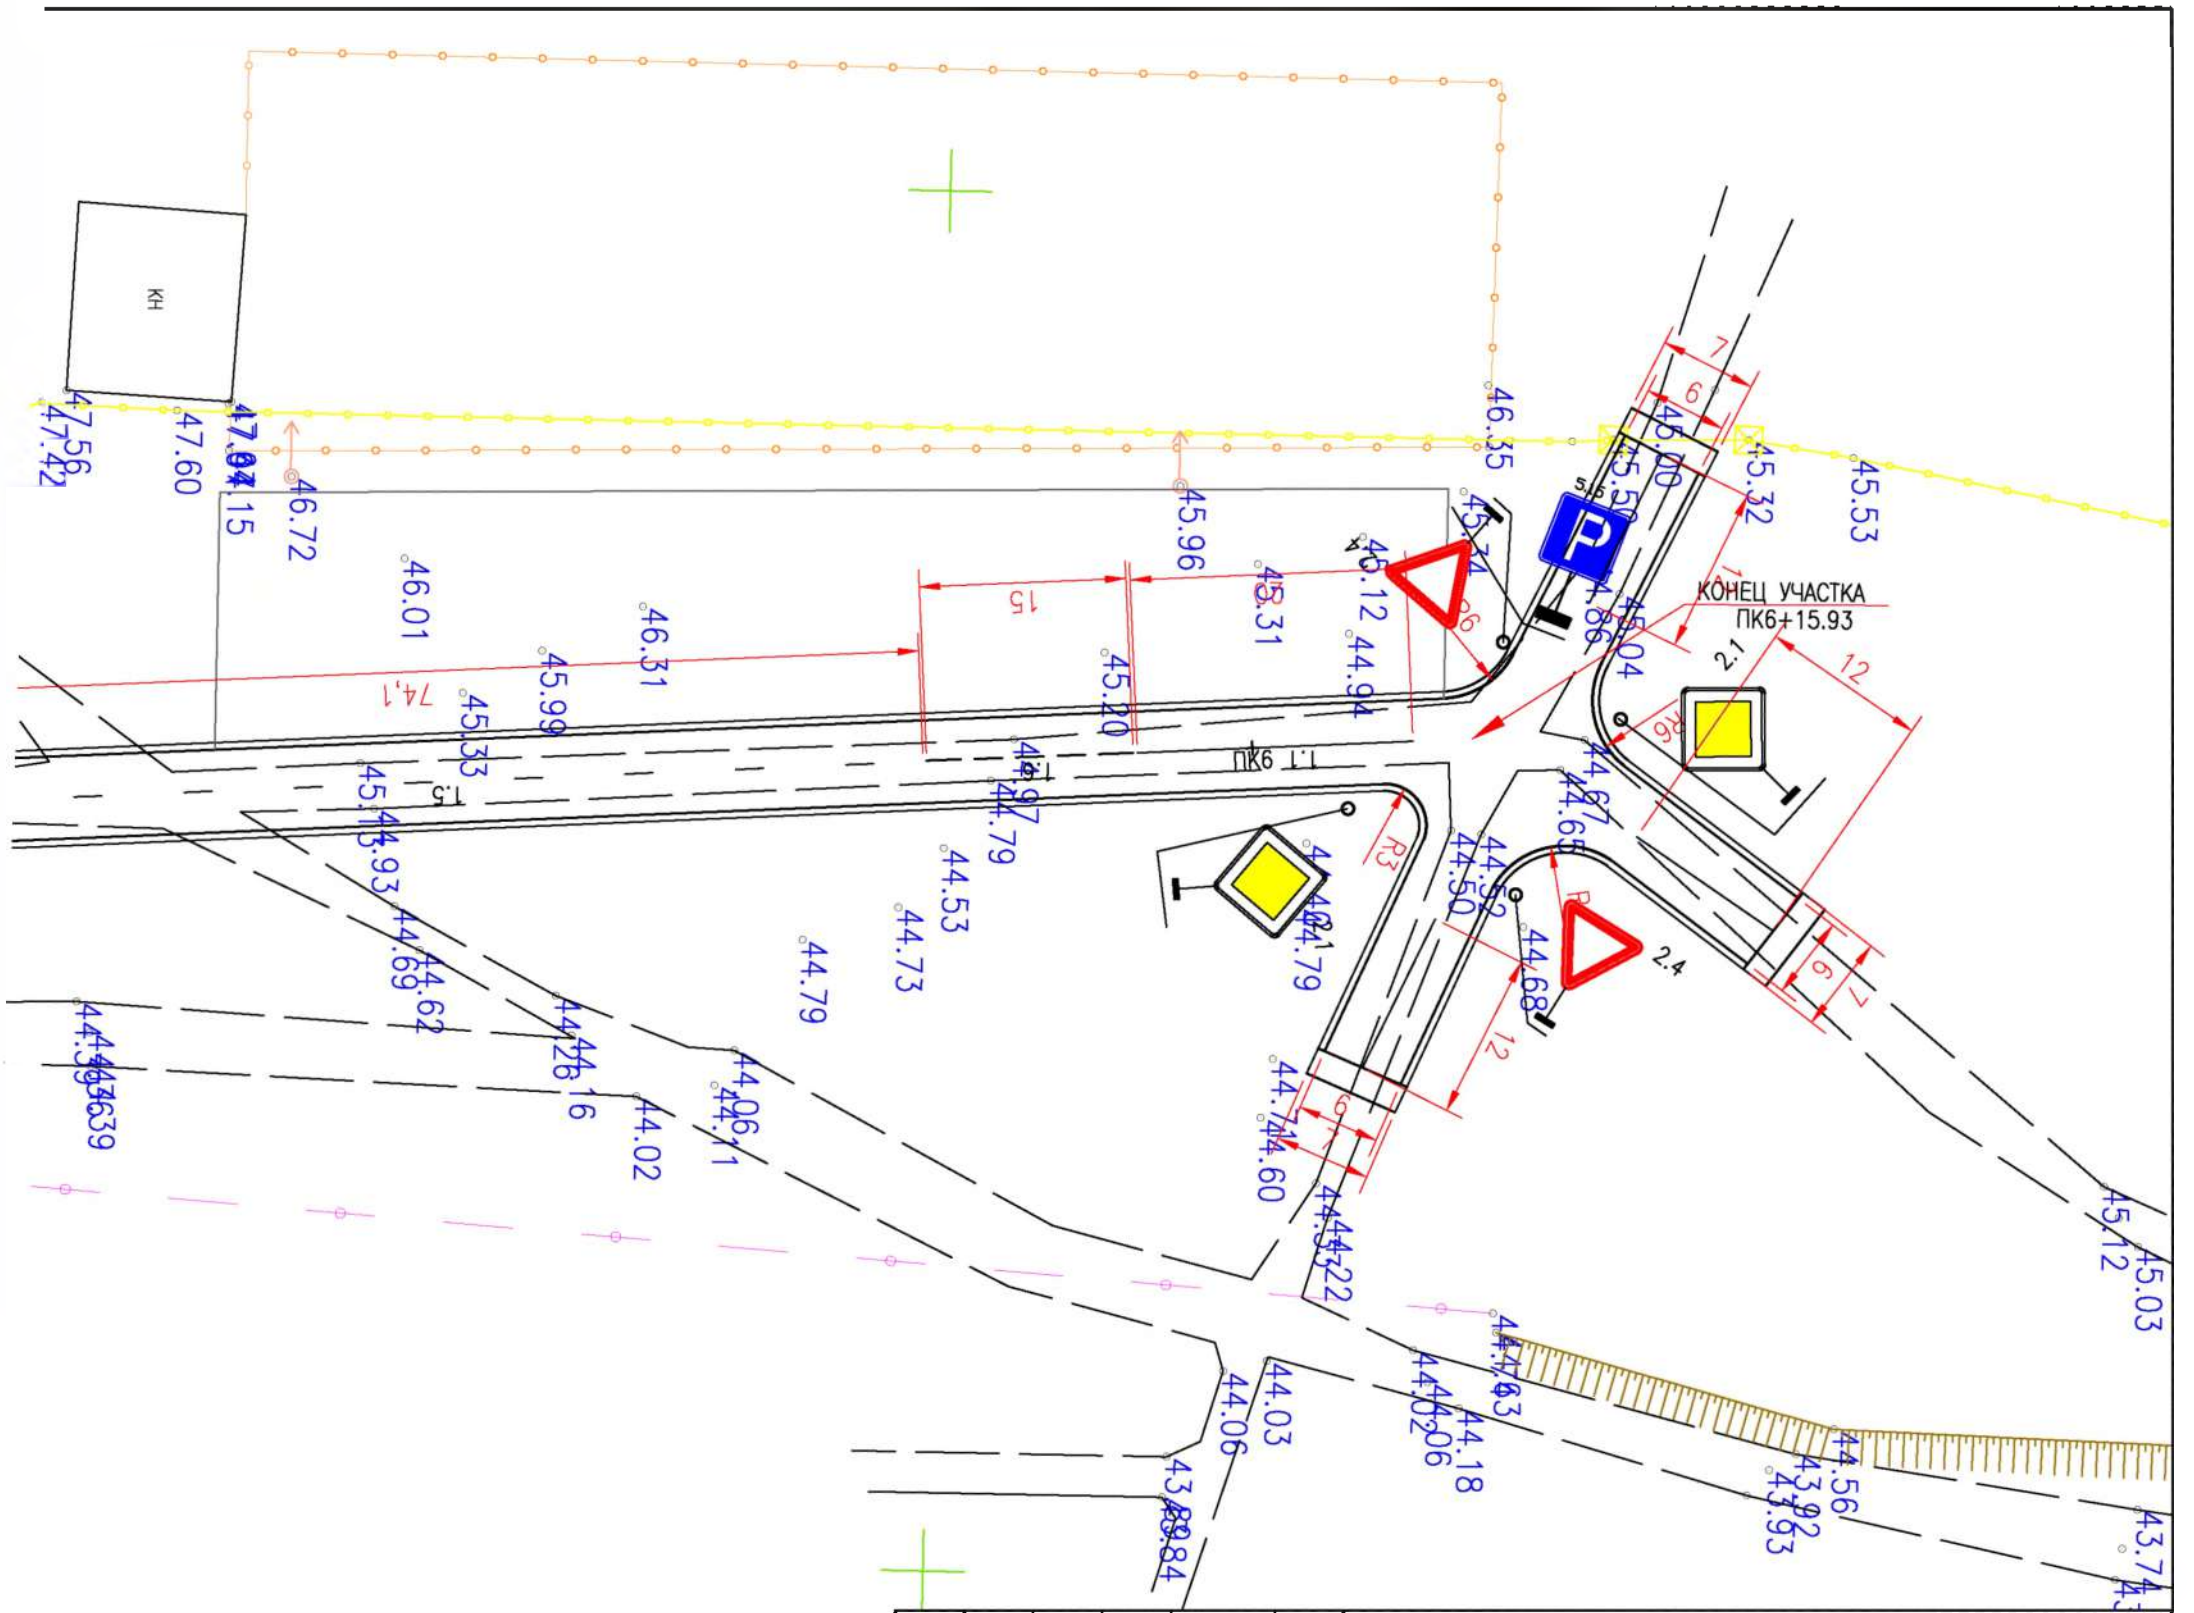

						MG-305-2020-ОДД
						СРЕДНИЙ И КАПИТАЛЬНЫЙ РЕМОНТ ПОДЪЕЗДНОЙ ДОРОГИ К СЕЛУ ЯНВАРЦЕВО РАЙОНА БАЙТЕРЕК, ЗКО
ИЗМ.	КОЛ.УЧ	ЛИСТ	N°ДОК	ПОДП.	ДАТА	
РАЗРАБ.		ЕСЕНЖАНОВА				УЧАСТОК1
ПРОВЕР.		ТЛЕГЕНОВ				
ГИП		СЕЛЬКИН				ПЛАН ОРГАНИЗАЦИЯ ДОРОЖНОГО ДВИЖЕНИЯ

СТАДИЯ	ЛИСТ	ЛИСТОВ
РП	21	

ТОО "MG Design Incorporated"
г. УРАЛЬСК-2020г

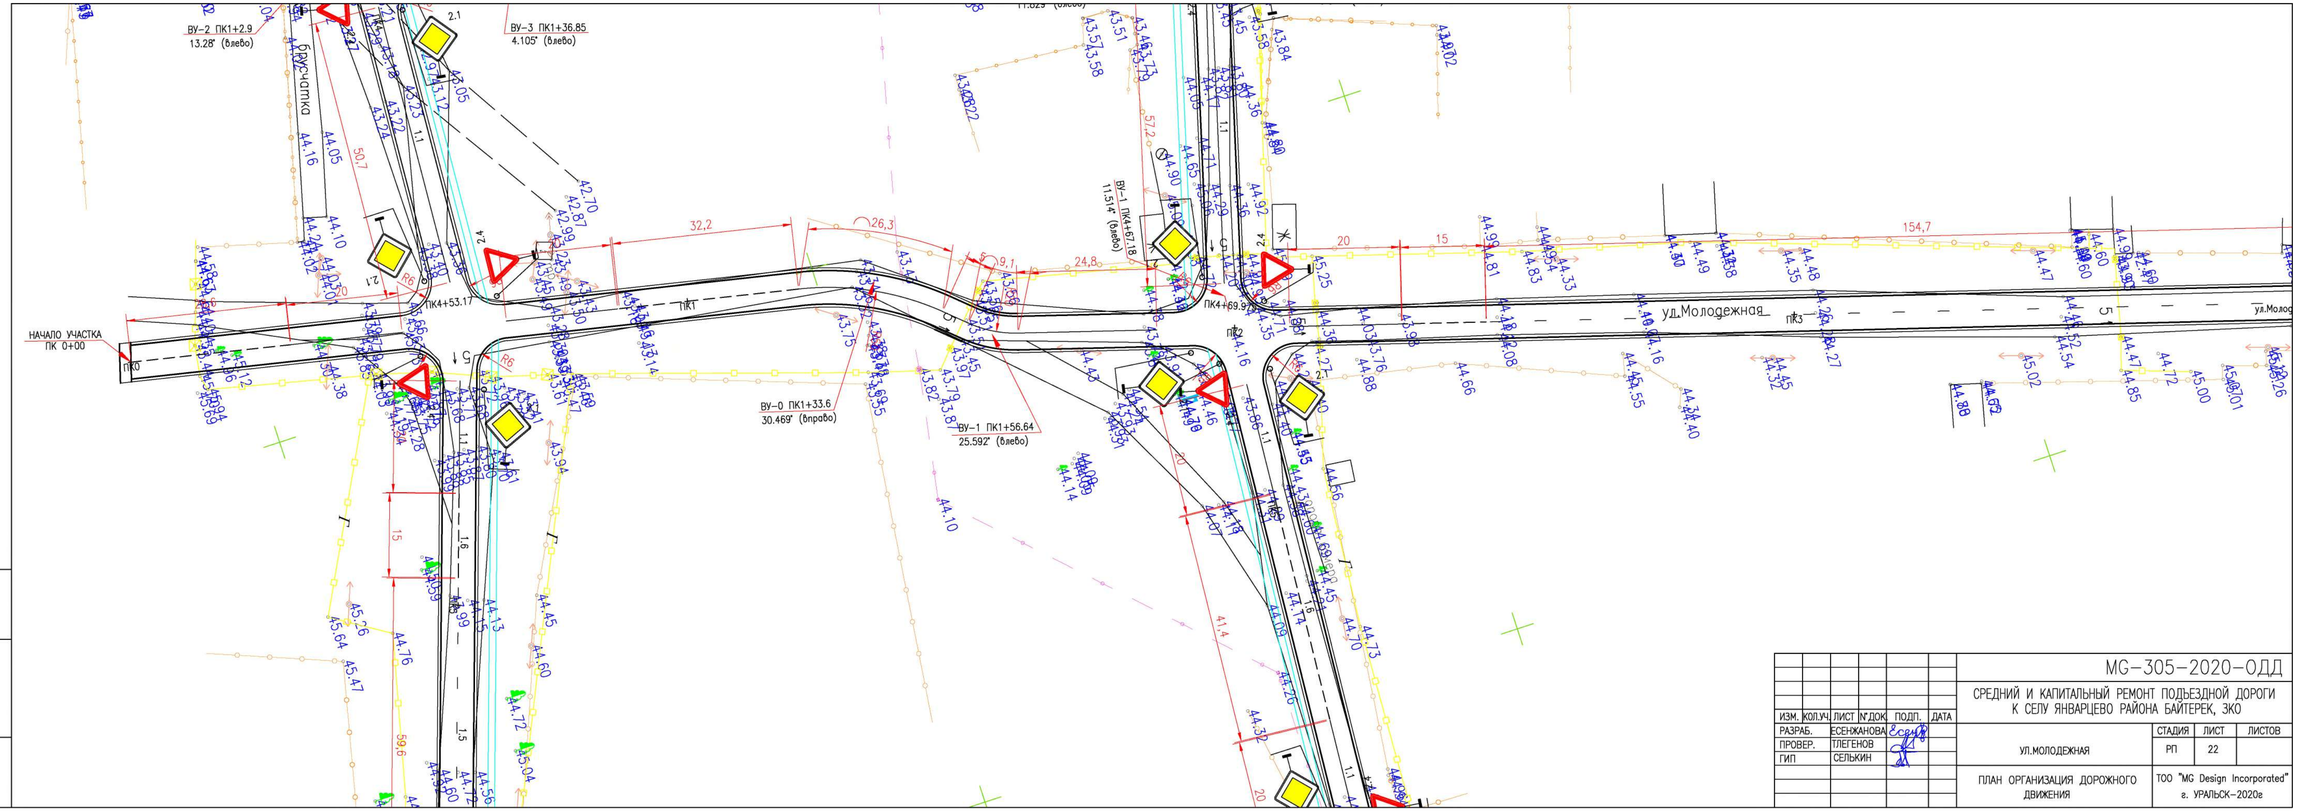

						МG-305-2020-ОДД
						СРЕДНИЙ И КАПИТАЛЬНЫЙ РЕМОНТ ПОДЪЕЗДНОЙ ДОРОГИ К СЕЛУ ЯНВАРЦЕВО РАЙОНА БАЙТЕРЕК, ЗКО
ИЗМ.	КОЛ.Ч.	ЛИСТ	№ДОК.	ПОДП.	ДАТА	
РАЗРАБ.		ЕСЕНЖАНОВА				УЛ.МОЛОДЕЖНАЯ
ПРОВЕР.		ТЛЕГЕНОВ				
ГИП		СЕЛЬКИН				
						ПЛАН ОРГАНИЗАЦИЯ ДОРОЖНОГО ДВИЖЕНИЯ

СТАДИЯ	ЛИСТ	ЛИСТОВ
РП	22	

ТОО "MG Design Incorporated"
г. УРАЛЬСК-2020г

ВЗАМ. ИНВ. №

ПОДП. И ДАТА

ИНВ. № ПОДЛ.

00000000

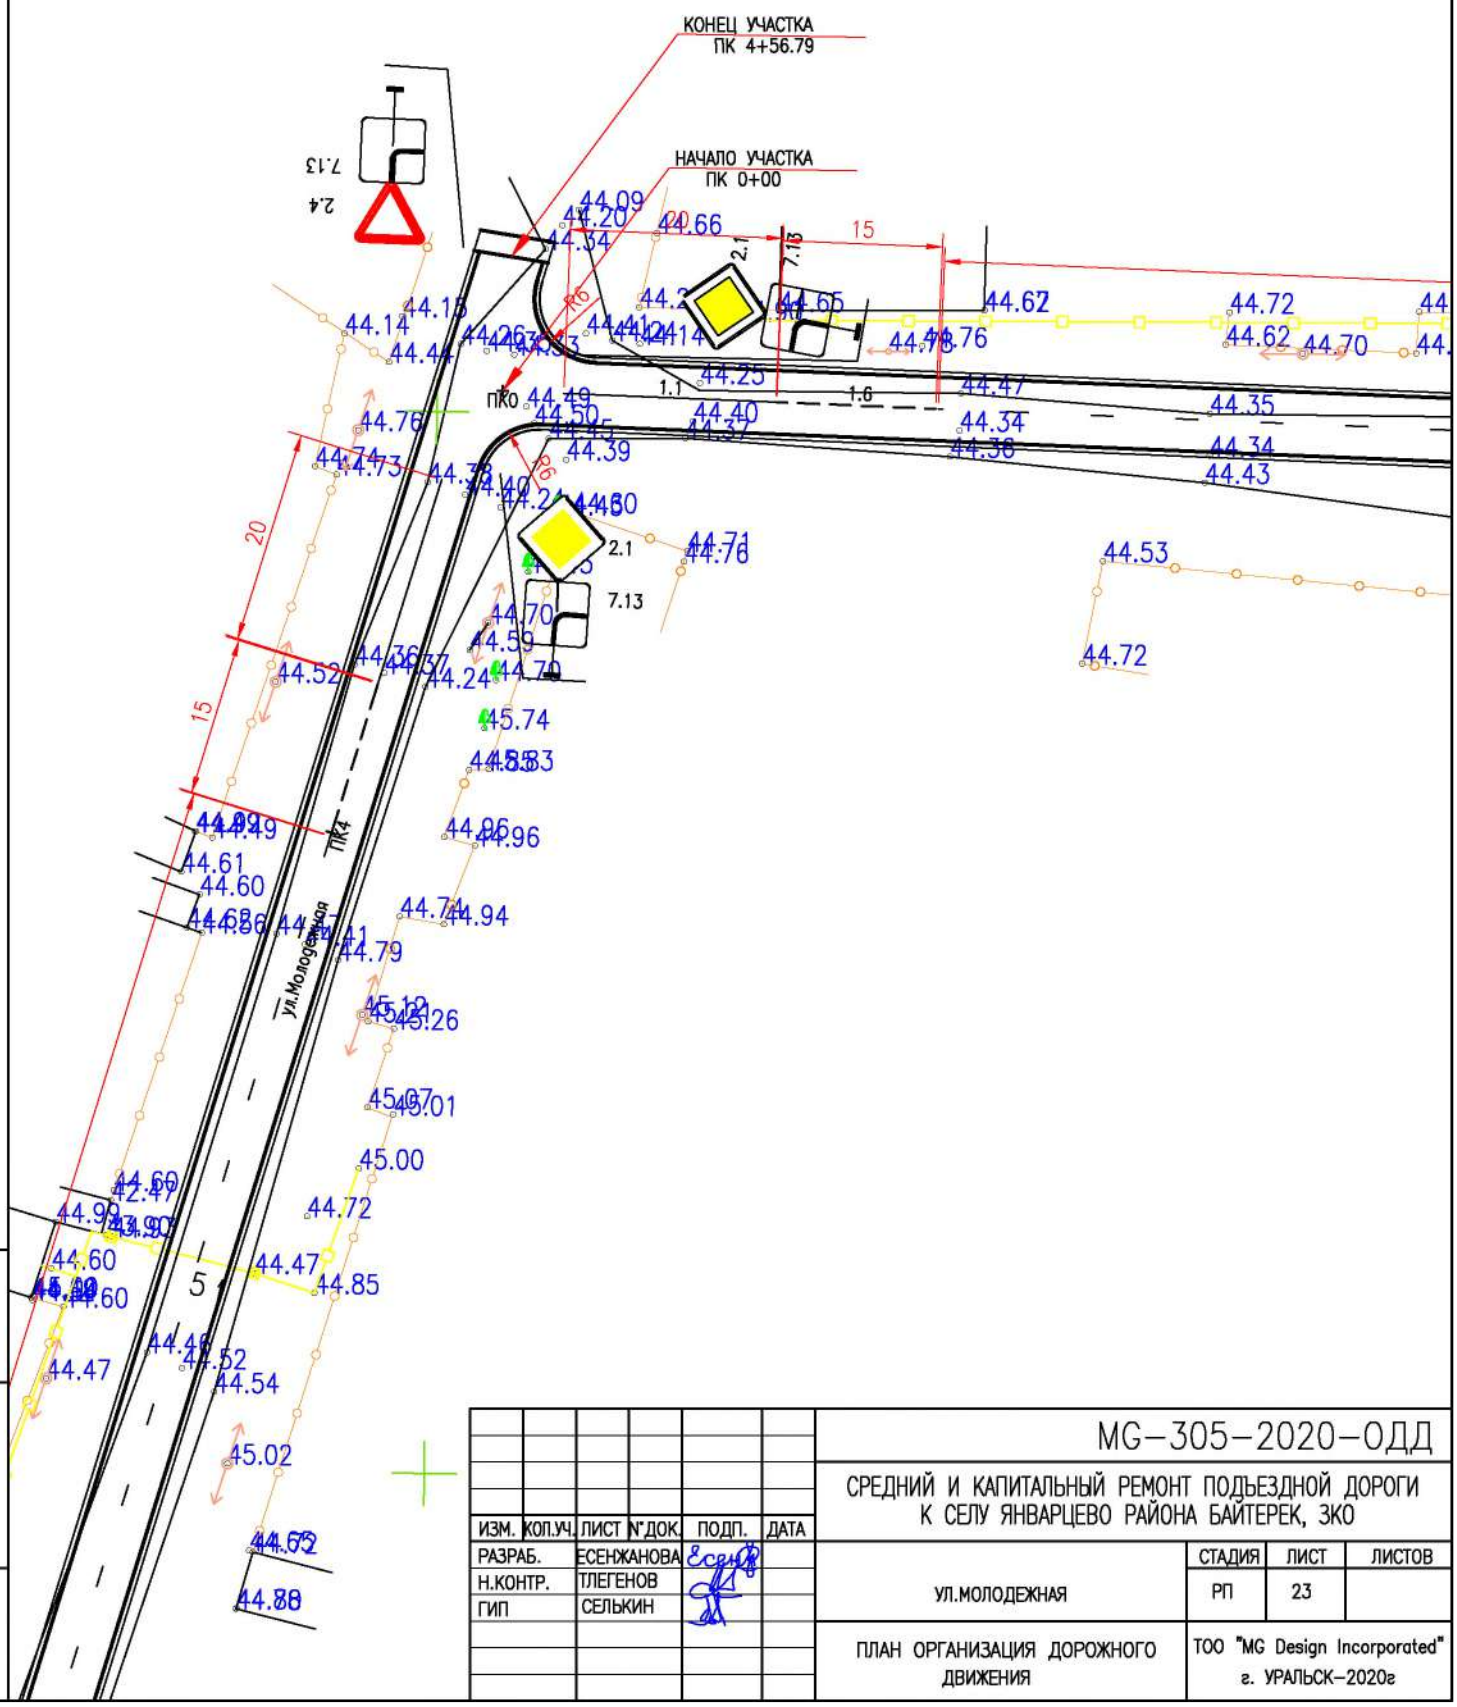

ИЗМ.	КОЛ.УЧ.	ЛИСТ	N ДОК.	ПОДП.	ДАТА
РАЗРАБ.		ЕСЕНЖАНОВА			
Н.КОНТР.		ТЛЕГЕНОВ			
ГИП		СЕЛЬКИН			

MG-305-2020-ОДД

СРЕДНИЙ И КАПИТАЛЬНЫЙ РЕМОНТ ПОДЪЕЗДНОЙ ДОРОГИ К СЕЛУ ЯНВАРЦЕВО РАЙОНА БАЙТЕРЕК, ЗКО

УЛ.МОЛОДЕЖНАЯ	СТАДИЯ	ЛИСТ	ЛИСТОВ
	РП	23	

ПЛАН ОРГАНИЗАЦИЯ ДОРОЖНОГО ДВИЖЕНИЯ

ТОО "MG Design Incorporated"
г. УРАЛЬСК-2020г

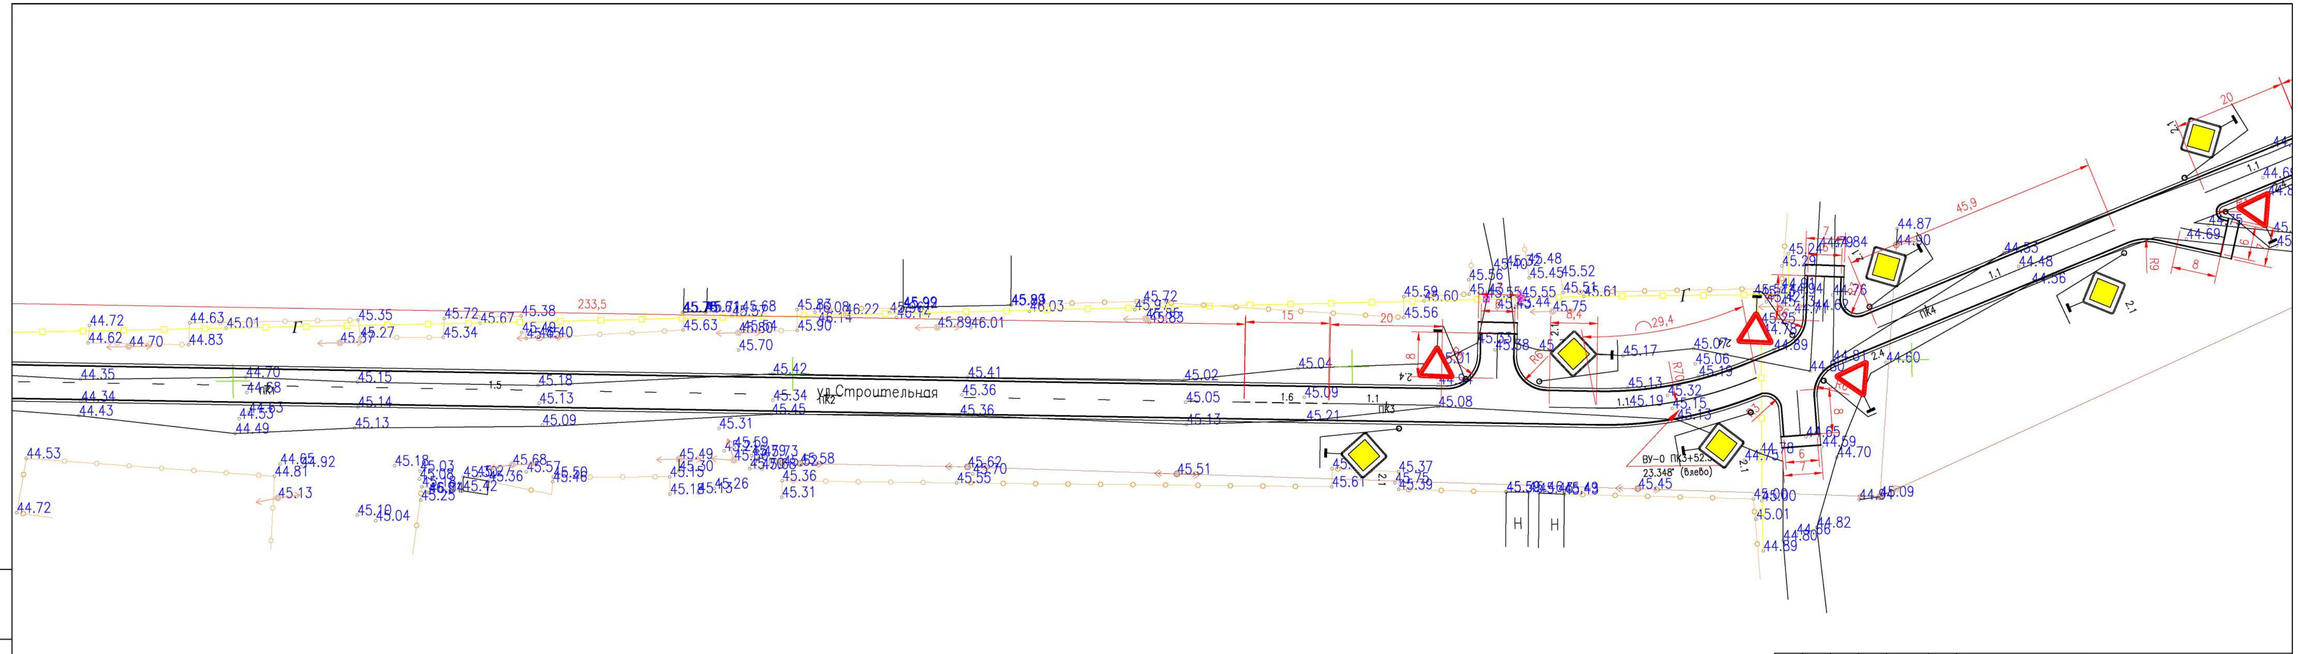

						MG-305-2020-ОДД
						СРЕДНИЙ И КАПИТАЛЬНЫЙ РЕМОНТ ПОДЬЕЗДНОЙ ДОРОГИ К СЕЛУ ЯНВАРЦЕВО РАЙОНА БАЙТЕРЕК, ЗКО
ИЗМ.	КОЛ.Ч	ЛИСТ	N ДОК	ПОДП.	ДАТА	
РАЗРАБ.		ЕСЕНЖАНОВА				УЛ.СТРОИТЕЛЬНАЯ
ПРОВЕР.		ТЛЕГЕНОВ				
ГИП		СЕЛЬКИН				ПЛАН ОРГАНИЗАЦИЯ ДОРОЖНОГО ДВИЖЕНИЯ

СТАДИЯ	ЛИСТ	ЛИСТОВ
РП	24	

ТОО "MG Design Incorporated"
г. УРАЛЬСК-2020г

ВЗАМ. ИНВ. N°

ПОДП. И ДАТА

ИНВ. N° ПОДЛ.

0000000

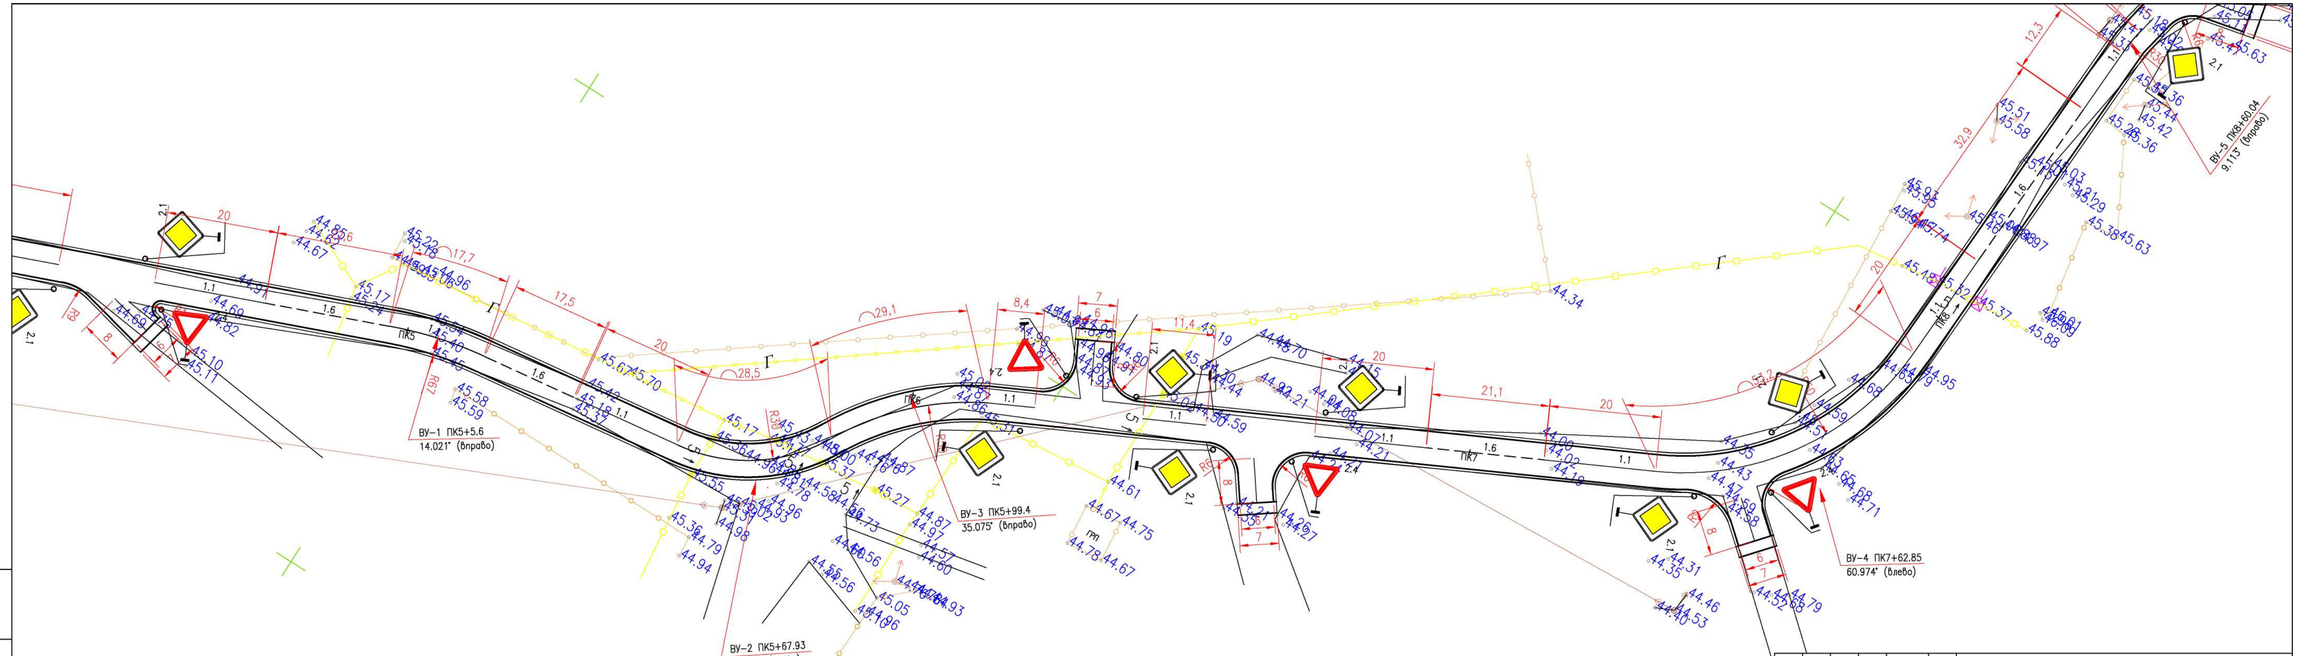

						МС-305-2020-ОДД			
						СРЕДНИЙ И КАПИТАЛЬНЫЙ РЕМОНТ ПОДЬЕЗДНОЙ ДОРОГИ К СЕЛУ ЯНВАРЦЕВО РАЙОНА БАЙТЕРЕК, ЗКО			
ИЗМ.	КОЛ.УЧ.	ЛИСТ	№ДОК.	ПОДП.	ДАТА				
РАЗРАБ.		ЕСЕНЖАНОВА				УЛ.СТРОИТЕЛЬНАЯ	СТАДИЯ	ЛИСТ	ЛИСТОВ
ПРОВЕР.		ТЛЕГЕНОВ					РП	25	
ГИП		СЕЛЬКИН				ПЛАН ОРГАНИЗАЦИЯ ДОРОЖНОГО ДВИЖЕНИЯ	ТОО "MG Design Incorporated" г. УРАЛЬСК-2020г		

ИНВ. № ПОДЛ.	ПОДП. И ДАТА	ВЗАМ. ИНВ. №
0000000		

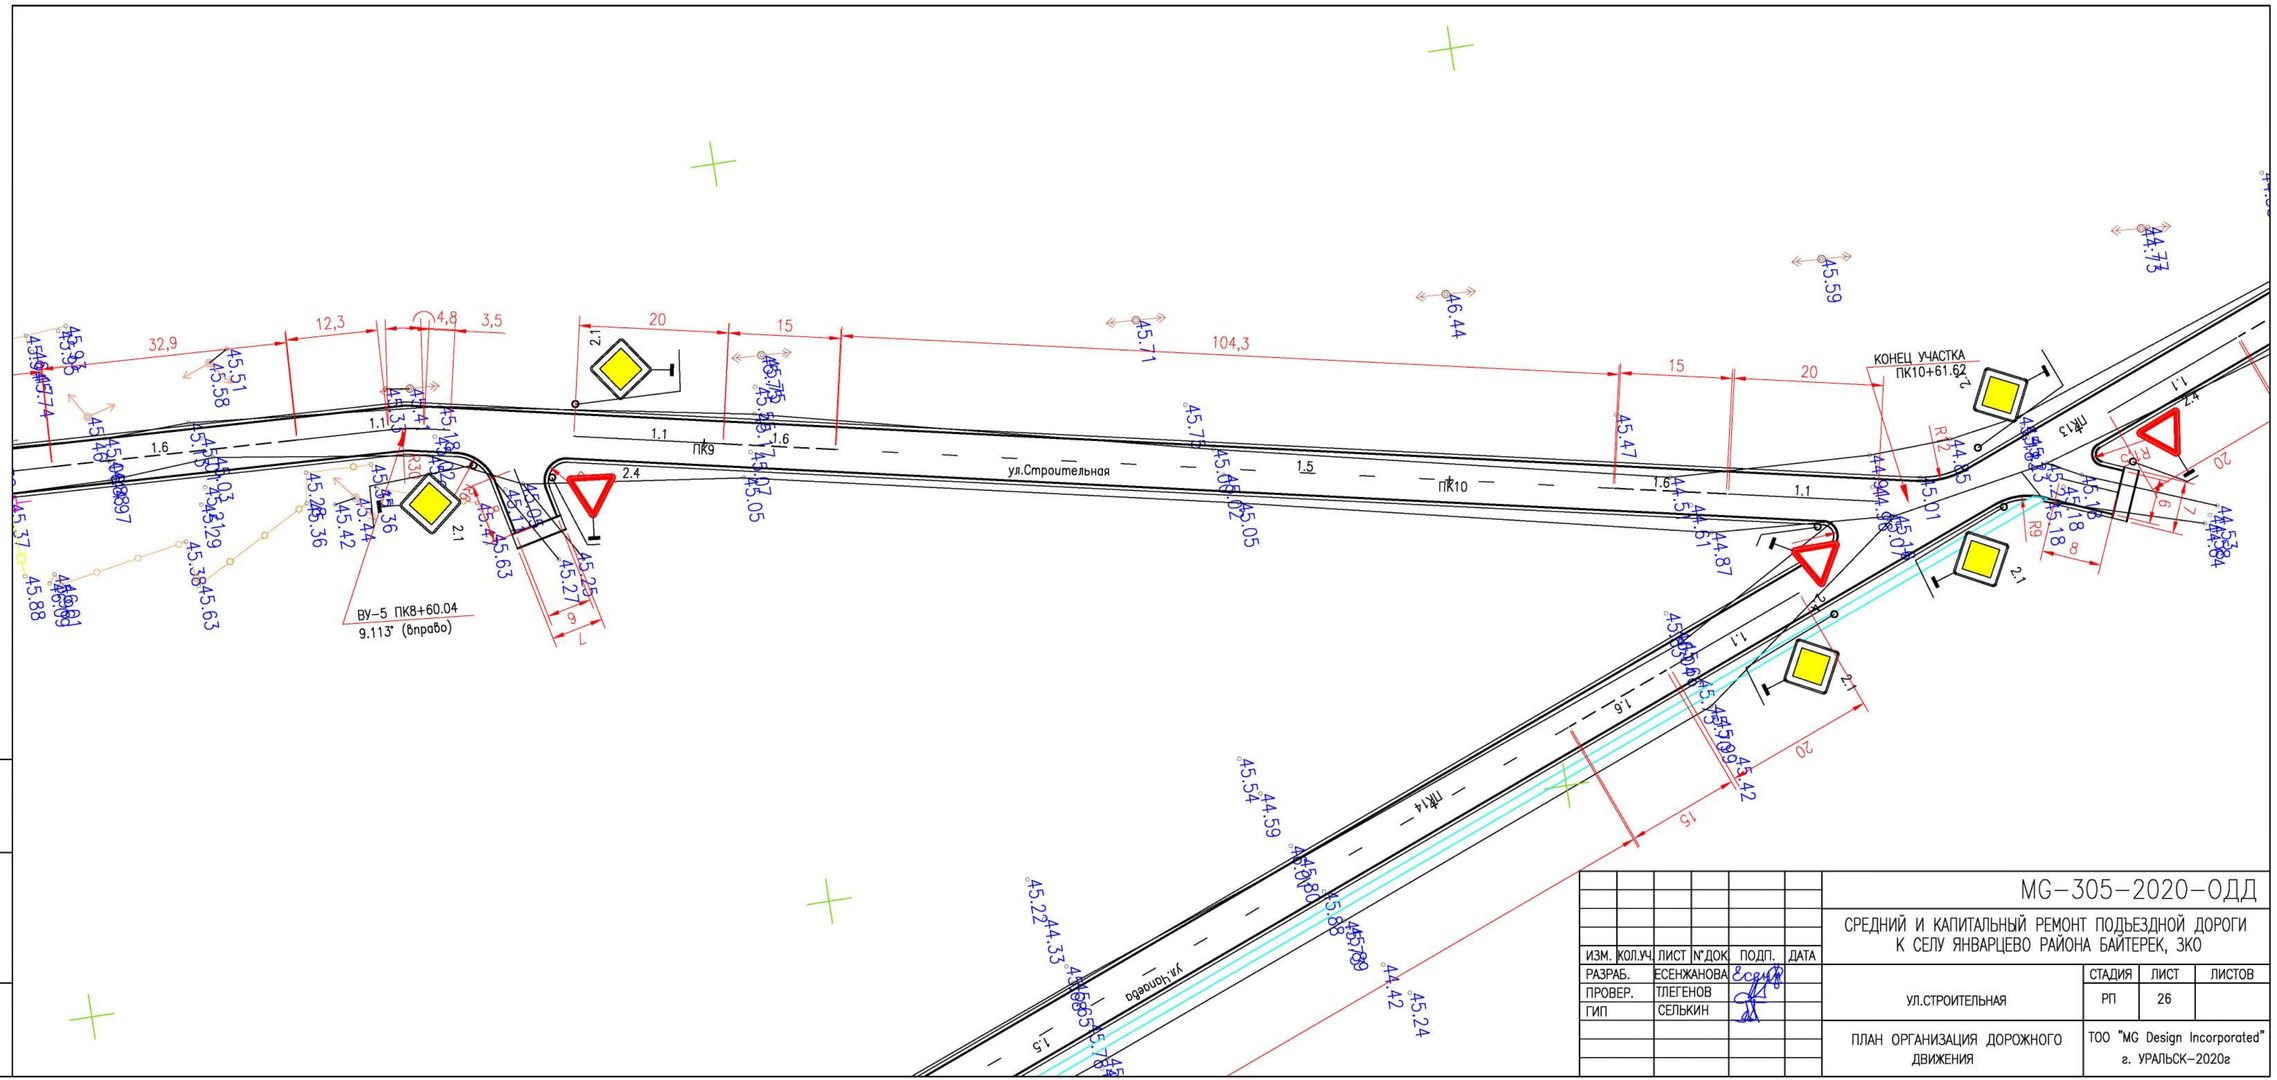

ИЗМ.	КОЛ.УЧ.	ЛИСТ	N°ДОК	ПОДП.	ДАТА
РАЗРАБ.		ЕСЕНЖАНОВА			
ПРОВЕР.		ТЛЕГЕНОВ			
ГИП		СЕЛЬКИН			

MG-305-2020-ОДД

СРЕДНИЙ И КАПИТАЛЬНЫЙ РЕМОНТ ПОДЪЕЗДНОЙ ДОРОГИ К СЕЛУ ЯНВАРЦЕВО РАЙОНА БАЙТЕРЕК, ЗКО

УЛ.СТРОИТЕЛЬНАЯ

СТАДИЯ	ЛИСТ	ЛИСТОВ
РП	26	

ПЛАН ОРГАНИЗАЦИЯ ДОРОЖНОГО ДВИЖЕНИЯ

ТОО "MG Design Incorporated"
г. УРАЛЬСК-2020г

ИНВ. N° ПОДЛ.	ПОДП. И ДАТА	ВЗАМ. ИНВ. N°
0000000		

СПЕЦИФИКАЦИЯ МАТЕРИАЛОВ

ПОЗ.	ОБОЗНАЧЕНИЕ	НАИМЕНОВАНИЕ	КОЛ.	МАССА ЕД.,КГ	ПРИМЕ-ЧАНИЕ
		ОПОРЫ ДОРОЖНЫХ ЗНАКОВ	103		
	с. 3.503.9-80	СКМ 1.40 (d=40мм s=3мм L=4м)	95	11	
	с. 3.503.9-80	СКМ 2.40 (d=57мм s=3мм L=4м)	8	14.8	
	с. 3.503.9-80	ХОМУТ Х1	222	0,07	
	с. 3.503.9-80	БОЛТ М10х25	380	0,011	
	с. 3.503.9-80	БОЛТ М10х40	64	0,015	
	ГОСТ 25192-82*	БЕТОН В12.5 F200	12.36		м3

ВЕДОМОСТЬ РАЗМЕТКИ

НОМЕР ПО СТ РК 1124-2003	ФОРМА, ЦВЕТ, РАЗМЕРЫ В М	ДЛИНА УЧАСТКА, м	ПЛОЩАДЬ, м2	НАЗНАЧЕНИЕ И МЕСТОПОЛОЖЕНИЕ
1.1	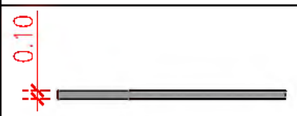	1831	183.1	РАЗДЕЛЕНИЕ ТРАНСПОРТНЫХ ПОТОКОВ ПРОТИВОПОЛОЖНЫХ НАПРАВЛЕНИЙ, ВДОЛЬ КРОМКИ ПРОЕЗЖЕЙ ЧАСТИ И НА ПЕРЕСЕЧЕНИИ
1.5	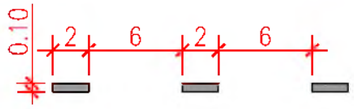	5010	125.25	РАЗДЕЛЕНИЕ ТРАНСПОРТНЫХ ПОТОКОВ ПРОТИВОПОЛОЖНЫХ НАПРАВЛЕНИЙ
1.6	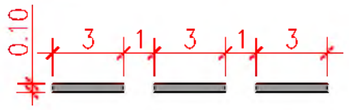	777	59.829	ОБОЗНАЧЕНИЕ ПРИБЛИЖЕНИЯ К СПЛОШНОЙ ЛИНИИ 1.1 НА ПЕРЕСЕЧЕНИИ И ПРИМЫКАНИЯХ

ВЕДОМОСТЬ ДОРОЖНЫХ ЗНАКОВ

ЗНАКИ				СТОЙКИ	КОЛ-ВО ЩИТКОВ
N знака по СТ РК 1125-2003		ОБОЗНАЧЕНИЯ, ФОРМЫ И РАЗМЕРЫ			
ЗНАКИ ПРИОРИТЕТА	2.1	ЛИСТ АМг6 М2 600х600 ГОСТ 21631-76	m=2,0кг	СКМ 1.40 h=4.0м - 54шт	58
	2.4	(700х700) мм		СКМ 1.40 h=4.0м - 38шт	40
ИНФОРМАЦИОННО-УКАЗАТЕЛЬНЫЕ	5.15	(700х700) мм		СКМ 1.40 h=4.0м - 3шт	3
ЗНАКИ ДОПОЛНИТЕЛЬНОЙ ИНФОРМАЦИИ	7.13	(700х700) мм		СКМ 2.40 h=4.0м - 6шт	6
ЗАПРЕЩАЮЩИЕ	3.24	(700х700) мм		СКМ 1.40 h=4.0м - 2шт	2
ПРЕДУПРЕЖДАЮЩИЕ	1.21	(700х700) мм		СКМ 1.40 h=4.0м - 2шт	2
			ИТОГО:	103	111

ВЕДОМОСТЬ ОБЪЕМОВ РАБОТ

No	НАИМЕНОВАНИЕ ОБЪЕМОВ РАБОТ	ЕДИНИЦА ИЗМЕРЕНИЯ	КОЛИЧЕСТВО (ОБЪЕМ)
1	БУРЕНИЕ ЯМ ПОД СТОЙКИ ОПОР БУР АГРЕГАТОМ ø500мм С ПОСЛЕДУЮЩИМ ЗАПОЛНЕНИЕМ ЯМ БЕТОНОМ В12.5, F200	шт/м3	34/4.08
2	УСТАНОВКА ДОРОЖНЫХ ЗНАКОВ - СТОЕК - ЩИТКОВ	 шт. шт.	 103 111

ПРИМЕЧАНИЕ

1. СЕРИЯ 3.503.9-80 (ВЫПУСК 1) "ОПОРЫ ДОРОЖНЫХ ЗНАКОВ НА АВТОМОБИЛЬНЫХ ДОРОГАХ"
2. СТОЙКИ ДОЛЖНЫ БЫТЬ ОКРАШЕНЫ В ЧЕРНЫЙ ЦВЕТ НА ВЫСОТУ 0,5м ОТ ПОВЕРХНОСТИ ЗЕМЛИ, ОСТАЛЬНАЯ ЧАСТЬ СТОЙКИ - В БЕЛЫЙ ЦВЕТ.

ИЗМ.	КОЛ.УЧ	ЛИСТ	N°ДОК	ПОДП.	ДАТА
РАЗРАБ.		ЕСЕНЖАНОВА			
Н.КОНТР.		ТЛЕГЕНОВ			
ГИП		СЕЛЬКИН			

MG-305-2020-ОДД

СРЕДНИЙ И КАПИТАЛЬНЫЙ РЕМОНТ ПОДЪЕЗДНОЙ ДОРОГИ К СЕЛУ ЯНВАРЦЕВО РАЙОНА БАЙТЕРЕК, ЗКО

ВЕДОМОСТЬ ОБЪЕМОВ РАБОТ

СТАДИЯ	ЛИСТ	ЛИСТОВ
РП	27	

ПЛАН ОРГАНИЗАЦИИ ДОРОЖНОГО ДВИЖЕНИЯ

ТОО "MG Design Incorporated" г. УРАЛЬСК-2020г