030000, C. Aktobe, ave.Sankibay-batyra 22K
tel: +7(7132) 74 11 68
tel: +7(702) 501 9004
mail: too_dab@mail.ru
BIN 150240031725

TOO DAB Design Architecture Building LTD

030000, Г. Актобе, пр.Санкибай-батыра 22К
тел: +7(7132) 74 11 68
тел: +7(702) 501 9004
э.п: too_dab@mail.ru
БИН 150240031725

Заказчик: ГУ «Отдел ЖКХ, ПТ, АД и жилищной инспекции Жылыойского района»

РАБОЧИЙ ПРОЕКТ

"Строительство спортивной площадки на улице Абылай хана в селе Косшагыл Жылыойского района Атырауской области"

Генеральный план

2019-071-ГП

ГСЛ:15021466

030000, C. Aktobe, ave.Sankibay-batyra 22K
tel: +7(7132) 74 11 68
tel: +7(702) 501 9004
mail: too_dab@mail.ru
BIN 150240031725

TOO Design Architecture Building LTD

030000, Г. Актобе, пр.Санкибай-батыра 22К
тел: +7(7132) 74 11 68
тел: +7(702) 501 9004
э.п: too_dab@mail.ru
БИН 150240031725

Заказчик: ГУ «Отдел ЖКХ, ПТ, АД и жилищной инспекции Жылыойского района»

РАБОЧИЙ ПРОЕКТ

"Строительство спортивной площадки на улице Абылай хана в селе Косшагыл Жылыойского района Атырауской области"

Директор ТОО "**DAB LTD**" Иманбаев М.М

ГСЛ:15021466

СОДЕРЖАНИЕ АЛЬБОМА.

№ листа	Наименование	Примеч.
	Чертежи марки ГП	
0	Содержание альбома.	
1	Общие данные.	ГП-1
2	Ситуационный план.	ГП-2
3	Генеральный план. Разбивочный чертеж	ГП-3
4	План организации рельефа.	ГП-4
5	План земляных масс.	ГП-5
6	План дорожных покрытий.	ГП-6
7	План благоустройства.	ГП-7
8	Совмещенный план инженерных сетей.	ГП-8

ВЕДОМОСТЬ ССЫЛОЧНЫХ И ПРИЛАГАЕМЫХ ДОКУМЕНТОВ

Обозначение	Наименование	
СНиП РК 3.01-01-2008*	Градостроительство, планировка и застройка городских и сельских населенных пунктов	
СНиП РК 3.01-03-2010	Правила по благоустройству территории населенных пунктов	
СНиП РК 3.02-02-2009	Общественные здания и сооружения	
ГОСТ 21.508-93	Правила выполнения рабочей документации генеральных планов предприятий, сооружений и жилищно-гражданских объектов	

Настоящий проект выполнен в соответствии с действующими нормами и правилами (в том числе по взрывной, взрывопожарной и пожарной безопасности.)

Главный архитектор проекта _____ Иманбаев М.М.

ОБЩИЕ ДАННЫЕ

Генеральный план "Строительство спортивной площадки на улице Абылай хана в с. Косшагыл Жылыойского района Атырауской области" разработан на основании задания на проектирование и исходных данных.
Генплан разработан на материалах топографической съемки М1:500, выполненной ТОО "DAB LTD" в 2018 году.
Геодезическую разбивку объекта на местности следует осуществлять по чертежам ГП.
Проектируемая территория распложена на улице Толтыр в с. Косшагыл Жылыойского района Атырауской области.
Спортивная площадка имеет прямоугольную форму размером 40,0х20,0м.
На проектируемой территории размещены:

- мини футбольное поле с искусственным газоном.
- спортивные тренажеры, скамейки с урнами.

Генплан разработан на материалах топографической съемки М1:500
Система координат местная.
Система высот Балтийская 1977г.
Разбивка здания произведена по координатам в осях.

При производстве работ по устройству котлована здания и корыта под проезжую часть необходимо вызвать представителей владельцев инженерных сетей.

						2019-071-ГП
Изм.	Кол.	Лист	№ д.	Подп.	Дата	Строительство спортивной площадки на улице Абылай хана в селе Косшагыл Жылыойского района Атырауской области
ГАП		Иманбаев М.				Спортивная площадка
Разработал		Алимкулов М.				Стадия: РП; Лист: 1; Листов: 8
Н. контр.		Алтыбаева Д.				Общие данные
						ТОО DAB Design Architecture Building LTD

УСЛОВНЫЕ ОБОЗНАЧЕНИЯ

Проектируемая спортивная площадка

						2019-071-ГП	
						Строительство спортивной площадки на улице Абылай хана в селе Косшагыл Жылыойского района Атырауской области	
Изм.	Кол.	Лист	№ д.	Подп.	Дата		
ГАП		Иманбаев М.				Спортивная площадка	Стадия: РП; Лист: 2; Листов:
Разработал		Алимкулов М.					
Н. контр.		Алтыбаева Д.				Ситуационный план	ТОО DAB Design Architecture Building LTD

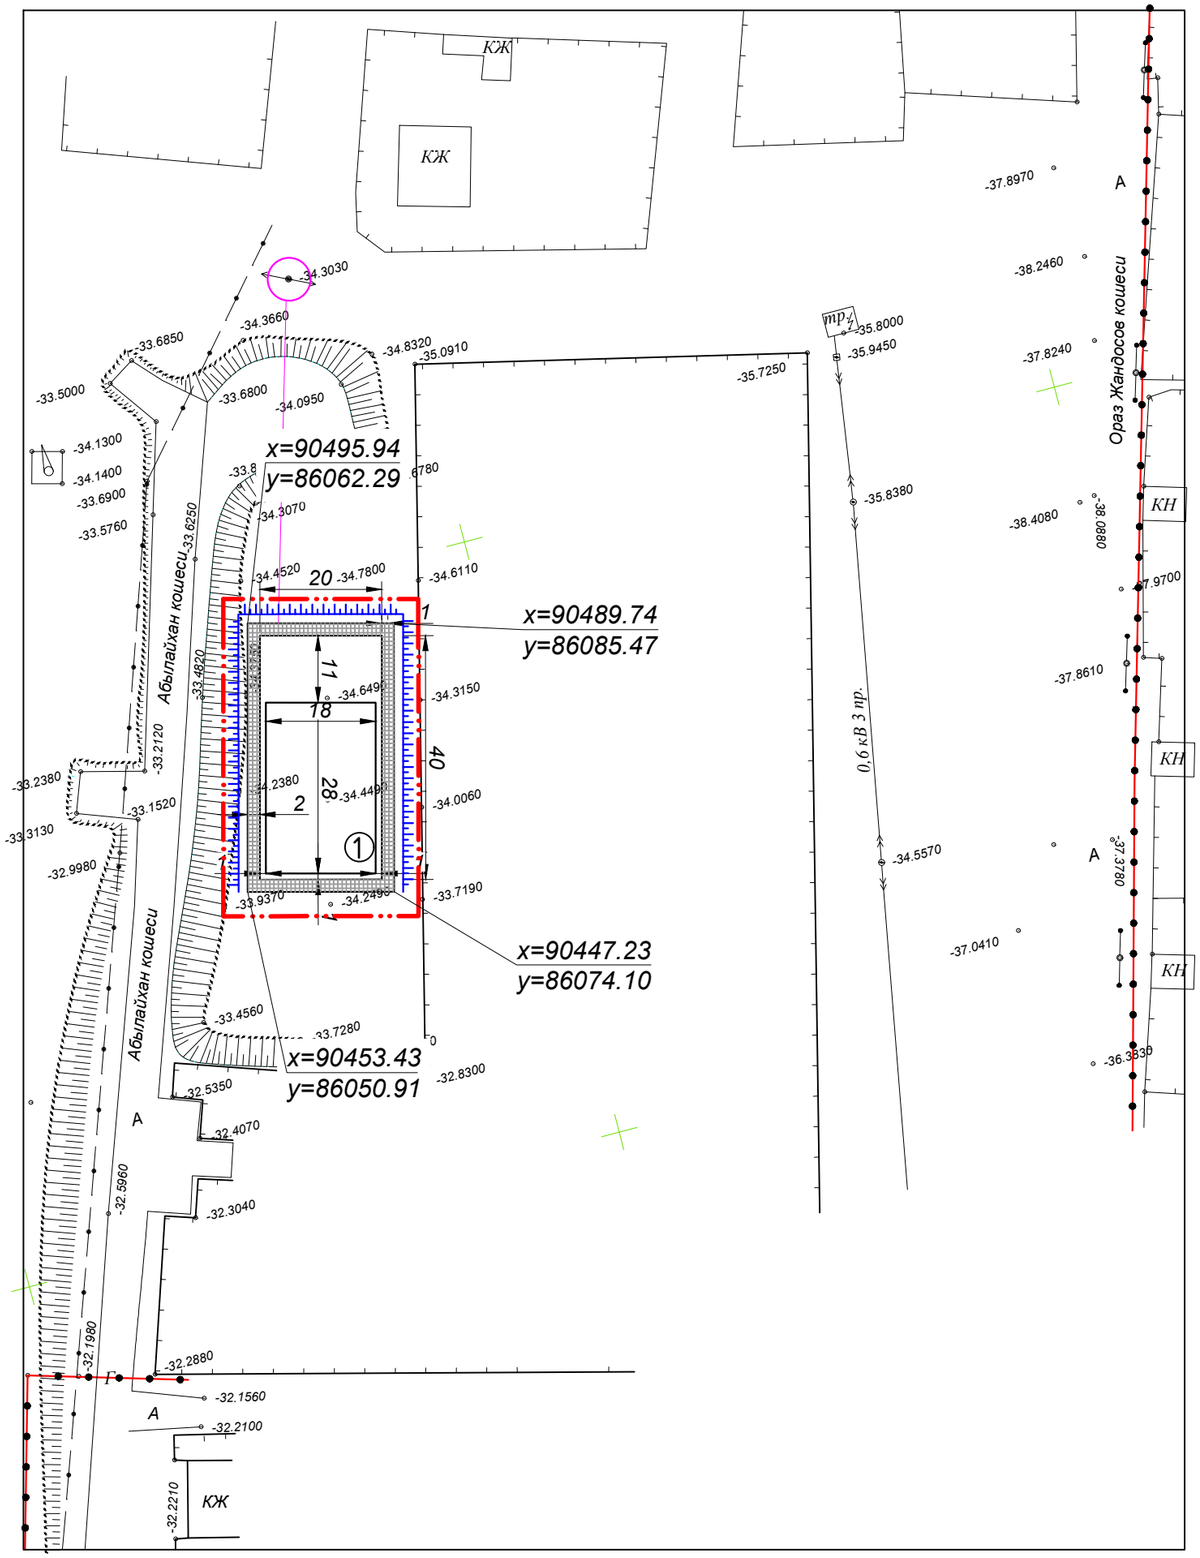

ЭКСПЛИКАЦИЯ ЗДАНИЙ И СООРУЖЕНИЙ

№ п/п	наименование	кол-во	площадь застройки м²	общая площадь м²	строит. объём м³	примечание
1	Спортивная площадка	1	–	800.0	–	–

УСЛОВНЫЕ ОБОЗНАЧЕНИЯ

Проектируемая спортивная площадка

Граница проектируемой территории

Проектируемый откос

Изм.	Кол.	Лист	№ д.	Подп.	Дата	2019-071-ГП			
						Строительство спортивной площадки на улице Абылай хана в селе Косшагыл Жылыойского района Атырауской области			
ГАП		Иманбаев М.				Спортивная площадка	Стадия	Лист	Листов
Разработал		Алимкулов М.					РП	3	
Н. контр.		Алтыбаева Д.				Генеральный план М 1:1000	ТОО DAB Design Architecture Building LTD		

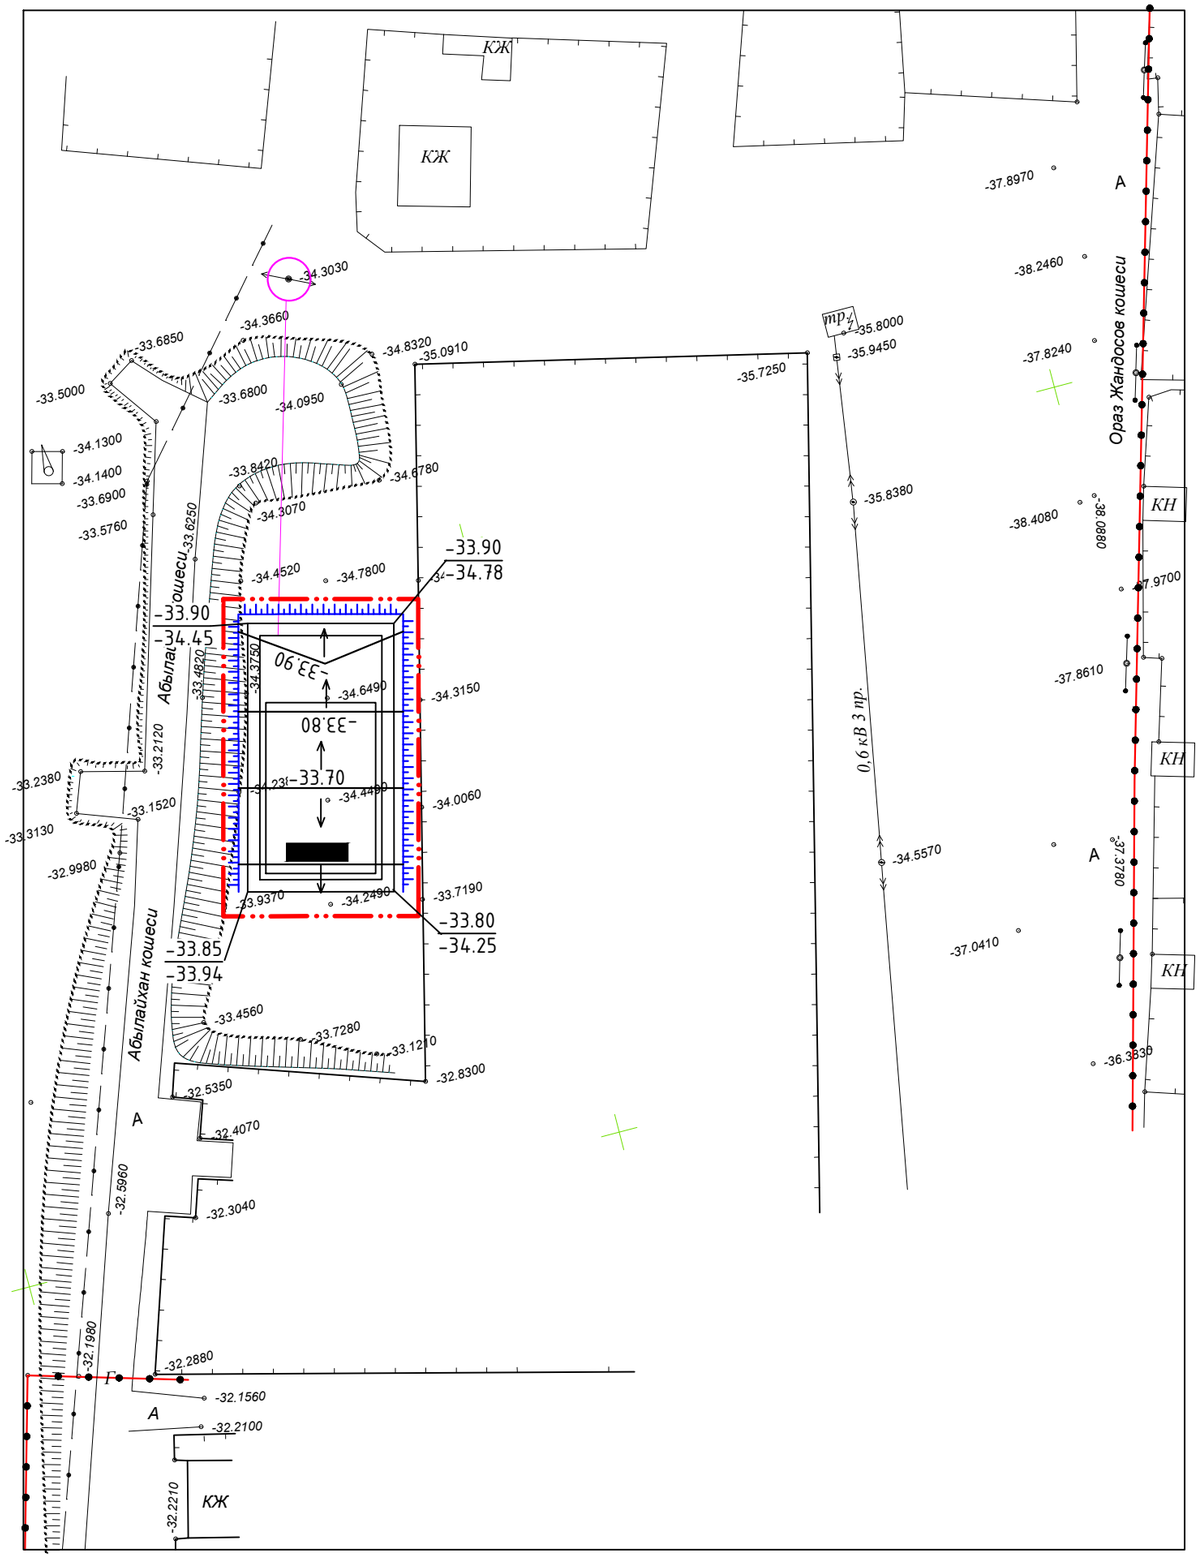

УСЛОВНЫЕ ОБОЗНАЧЕНИЯ

50/40 — ПРОЕКТИРУЕМЫЕ ГОРИЗОНТАЛИ

НАПРАВЛЕНИЕ УКЛОНА

Отметки поверхности покрытия показаны по оси в местах перелома продольного профиля.
Проектные горизонтали нанесены с сечением рельефа через 0.10м

						2019-071-ГП
						Строительство спортивной площадки на улице Абылай хана в селе Косшагыл Жылыойского района Атырауской области
Изм.	Кол.	Лист	№ д.	Подп.	Дата	
ГАП		Иманбаев М.				Спортивная площадка
Разработал		Алимкулов М.				
Н. контр.		Алтыбаева Д.				План организации рельефа. М 1:1000

Стадия	Лист	Листов
РП	4	

ТОО DAB Design Architecture Building LTD

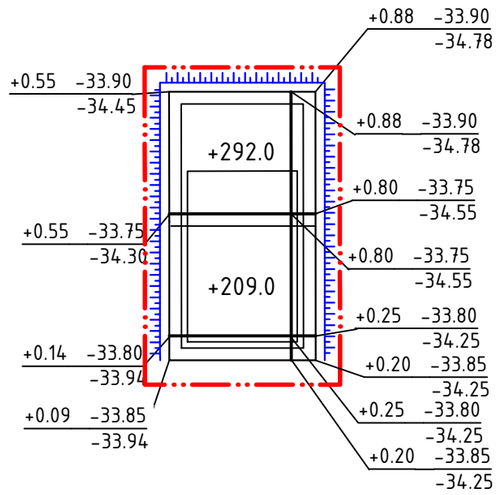

насыпь	+501.0	итого	+501.0
выемка	-		-

ВЕДОМОСТЬ ОБЪЁМОВ ЗЕМЛЯНЫХ МАСС

Наименование	количество, куб.м		Примечание
	насыпь (+)	выемка (-)	
1. Грунт планировка территории с учетом срезки плодородного слоя	501.0	-	
2. Вытесненный грунт, в т.ч. при устройстве:	-	-	
а) подземных частей зданий и сооружений	-	-	
б) автодорожных покрытий	-	296.0	
в) подземных сетей	-	3.0	
г) плодородной почвы на участках озеленения	-	-	
д) обустройство откоса	176.0		
3. Поправка на уплотнение	67.7	299.0	
Всего пригодного грунта	744.7		
4. Недостаток пригодного грунта	-	445.7	
5. Грунт, подлежащий удалению	-	-	
6. Плодородный грунт, всего	-	-	
в т.ч.	-	-	
а) используемый для озеленения территории	-	-	
б) избыток плодородного грунта	-	-	
7. Итого перерабатываемого грунта	299.0	299.0	

УСЛОВНЫЕ ОБОЗНАЧЕНИЯ

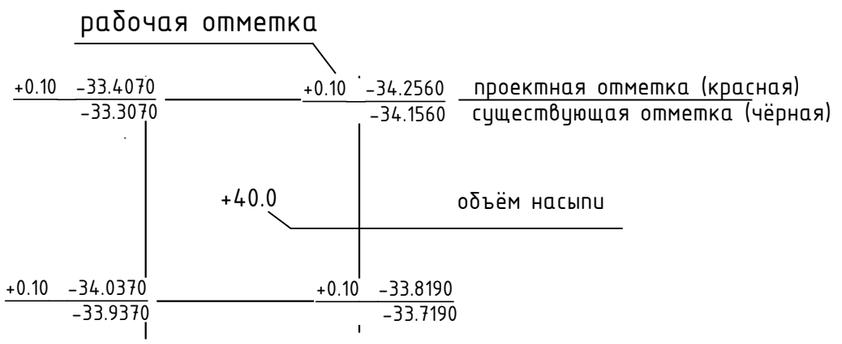

						2019-071-ГП	
						Строительство спортивной площадки на улице Абылай хана в селе Косшагыл Жылыойского района Атырауской области	
Изм.	Кол.	Лист	№ д.	Подп.	Дата		
ГАП		Иманбаев М.				Спортивная площадка	Стадия: РП; Лист: 5; Листов:
Разработал		Алимкулов М.					
Н. контр.		Алтыбаева Д.				Объем земляных масс. М 1:1000	ТОО DAB Design Architecture Building LTD

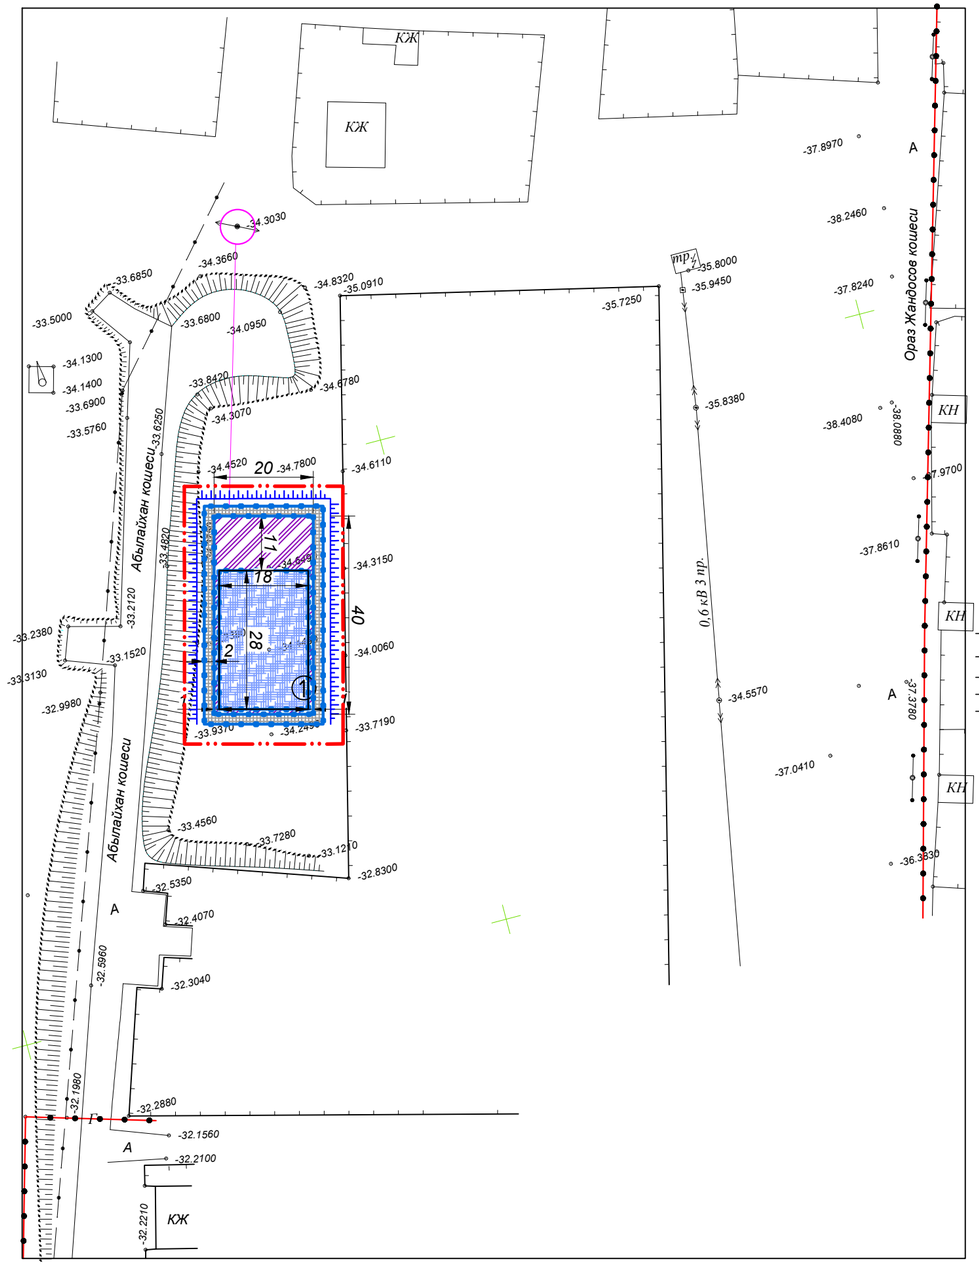

ВЕДОМОСТЬ ОБЪЕМОВ РАБОТ

Условные обозначения	Наименование	Ед. изм.	Количество
	Устройство асфальтобетонных покрытий:		
	Покрытие из искусственной травы монофиламентной H-22мм	м^2	504.0
	Коврик резиновый	м^2	296.0
	Плиточное покрытие	м^2	256.0
	Установка бортового камня:		
	-тротуарного БР 100.20.8	п.м.	348.0

ПОКРЫТИЕ СПОРТИВНОЙ ПЛОЩАДКИ

Коврик резиновый (прямой 30 мм), тип 3531 -2.2 см
м/з асфальтобетон тип Б марка 2 - 4см
пролив битумом МГ 70/130 -0.5 л/м2
щебень фракции 20-40мм С6,С7-12см
песок с/з -10см
уплотненный грунт

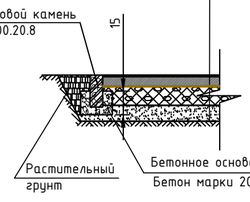

ПОКРЫТИЕ СПОРТИВНОЙ ПЛОЩАДКИ

покрытие из искусственной травы монофиламентной, высота ворса H-22 мм - 2.2 см
м/з асфальтобетон тип Б марка 2 - 4см
пролив битумом МГ 70/130 -0.5 л/м2
щебень фракции 20-40мм С6,С7-12см
песок с/з -10см
уплотненный грунт

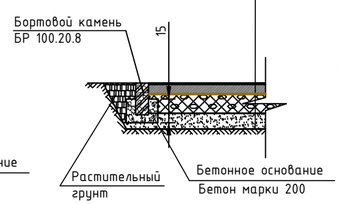

ПЛИТОЧНОЕ ПОКРЫТИЕ

тротуарная плитка В22-27,5,Гост 17608-91 -6см
песок -10см
щебень фракции10-20мм С7,С12 -12см

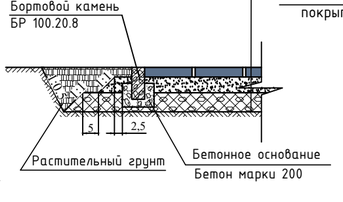

СОПРЯЖЕНИЕ ТРОТУАРА С ПРОЕЗЖЕЙ ЧАСТЬЮ ДЛЯ МАЛОМОБИЛЬНЫХ ГРУПП НАСЕЛЕНИЯ

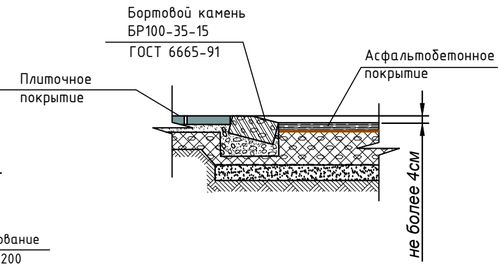

Изм.	Кол.	Лист	№ д.	Подп.	Дата	2019-071-ГП			
						Строительство спортивной площадки на улице Абылай хана в селе Косшагыл Жылыойского района Атырауской области			
ГАП		Иманбаев М.				Спортивная площадка	Стадия	Лист	Листов
Разработал		Алимкулов М.					РП	6	
Н. контр.		Алтыбаева Д.				План дорожных покрытий М 1:1000	ТОО DAB Design Architecture Building LTD		

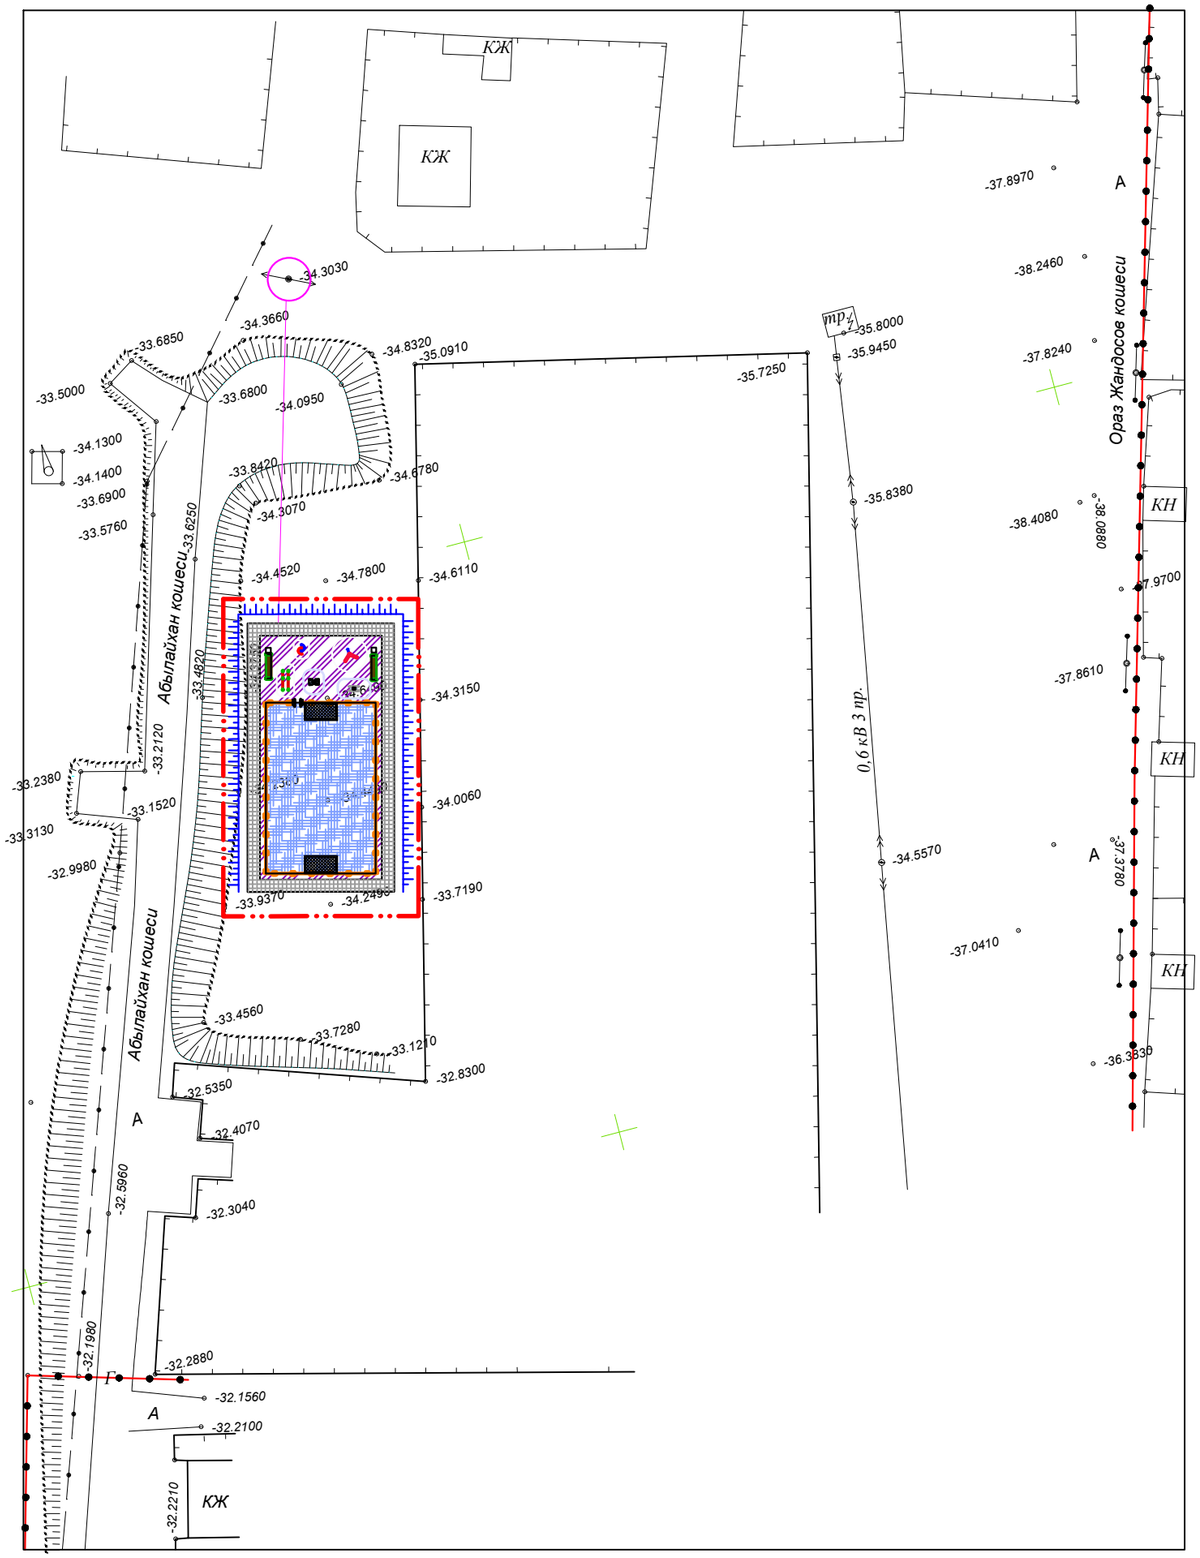

ВЕДОМОСТЬ МАЛЫХ АРХИТЕКТУРНЫХ ФОРМ

Условное обозначение	Наименование	Кол-во	Примечание
	Двухсекционный турник с лестницей	1	8601-0202-0105
	Шведская стенка	1	8601-0204-0202
	Брусья параллельные	1	8601-0213-0201
	Спортивный тренажер "Лыжный ход"	1	8601-0216-0106
	Спортивный тренажер "Тяга верхняя"	1	8601-0216-0105
	Скамья, тип 2С-3А	2	8601-0302-0114
	Урна "Сатурн"	2	8601-0303-0204
	Ворота для мини футбола	1	8601-0805-0201
	Ограждение из панелей с прутками и металлическими стойками, L-3.0м, H-2.0м (пм) / (шт)	60 / 20	8601-0602-0502
	Калитка распашная из сетчатых панелей с металлическими стойками	1	8601-0605-0404

Примечание: при строительстве дорожек и площадок необходимо максимально сохранить существующее озеленение.

						2019-071-ГП
						Строительство спортивной площадки на улице Абылай хана в селе Косшагыл Жылыойского района Атырауской области
Изм.	Кол.	Лист	№ д.	Подп.	Дата	
ГАП		Иманбаев М.				Спортивная площадка
Разработал		Алимкулов М.				Стадия: РП; Лист: 7; Листов:
Н. контр.		Алтыбаева Д.				План благоустройства М 1:1000
						ТОО DAB Design Architecture Building LTD

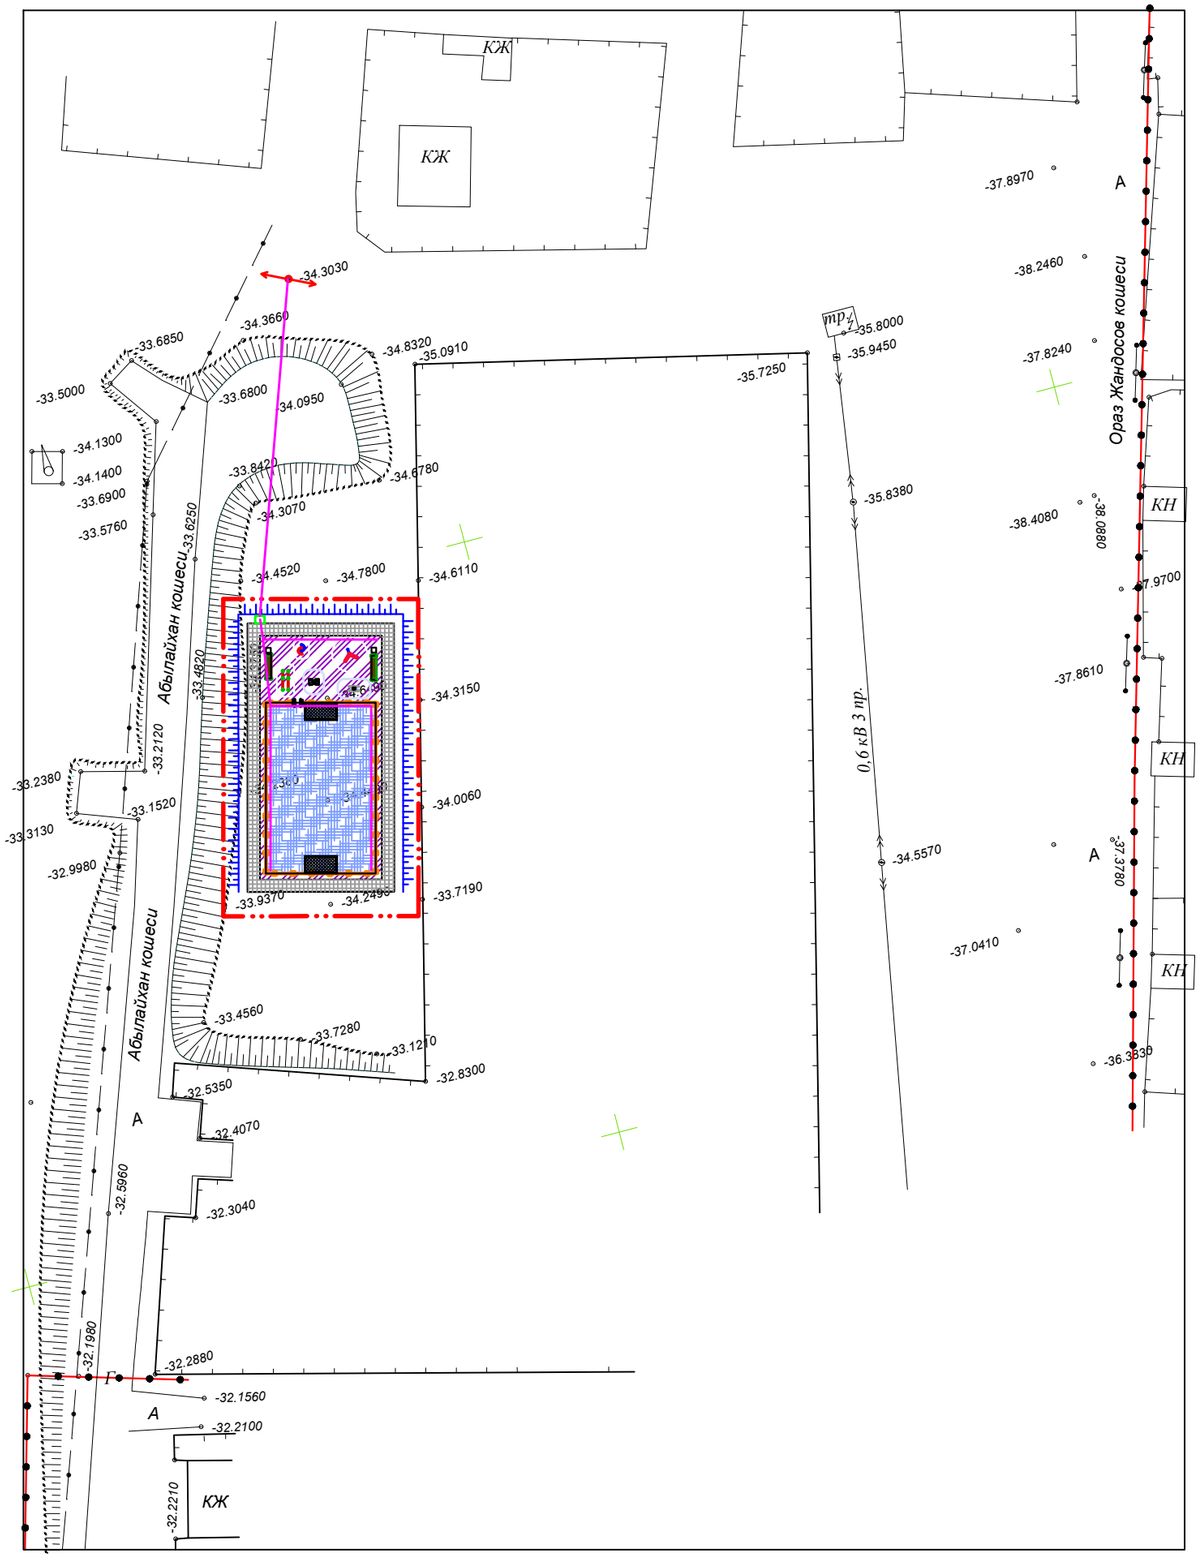

УСЛОВНЫЕ ОБОЗНАЧЕНИЯ

ПРОЕКТИРУЕМЫЕ ПОДЗЕМНЫЕ СЕТИ ЭЛЕКТРОСНАБЖЕНИЯ 0,4 кВ

ЩИТ ОСВЕЩЕНИЯ

						2019-071-ГП
						Строительство спортивной площадки на улице Абылай хана в селе Косшагыл Жылыойского района Атырауской области
Изм.	Кол.	Лист	№ д.	Подп.	Дата	
ГАП		Иманбаев М.				Спортивная площадка
Разработал		Алимкулов М.				Стадия: РП; Лист: 8; Листов:
Н. контр.		Алтыбаева Д.				Совмещенный план инженерных сетей М 1:1000
						ТОО DAB Design Architecture Building LTD