Генпроектировщик : ТОО "Астанатехстройэксперт"
ГСЛ №13003021

Заказчик: ГУ "Отдел строительства г. Уральска"

Рабочий проект

«Строительство комплекса многоквартирных жилых домов мкр.12 квартал 2 ПДП Акжайык г. Уральск ЗКО» (1 дом) (Без наружных инженерных сетей и благоустройства)

Том II. Графические материалы

Альбом 2.2 КЖ- Конструктивные решение. Блок1 Секция 2.

Технический директор
ТОО «Астанатехстройэксперт» _____ **Лукьянченко Д.В.**

Главный инженер проекта _____ **Исина Ж.Т.**

г.Нур-Султан - 2020 г.

Ведомость ссылочных документов

Обозначение	Наименование	Примечание
1	2	3
Сер. 1.400-15 В.0	Унифицированные закладные детали сборных железобетонных конструкций для крепления технологических коммуникаций и устройств	
ГОСТ 5781-82*	Сталь горячекатаная для армирования железобетонных конструкции. Технические условия.	
СП РК EN 1992-1-1:2004/2011	ПРОЕКТИРОВАНИЕ ЖЕЛЕЗОБЕТОННЫХ КОНСТРУКЦИЙ. Часть 1-1. Общие правила и правила для зданий	
СП РК EN 1992-1-2:2008/2011	ПРОЕКТИРОВАНИЕ ЖЕЛЕЗОБЕТОННЫХ КОНСТРУКЦИЙ. Часть 1-2. Общие правила определения огнестойкости	
ГОСТ 10704-91	Трубы стальные электросварные прямошовные. Сортамент.	
СП РК EN 1997-1:2004/2011	ГЕОТЕХНИЧЕСКОЕ ПРОЕКТИРОВАНИЕ Часть 1. Общие правила	
СП РК EN1997-2:2007/2011	ГЕОТЕХНИЧЕСКОЕ ПРОЕКТИРОВАНИЕ Часть 2. Исследования и испытания грунта	
ГОСТ 34028-2016	ПРОКАТ АРМАТУРНЫЙ ДЛЯ ЖЕЛЕЗОБЕТОННЫХ КОНСТРУКЦИЙ	
СП РК 2.01-101-2013	Защита строительных конструкций от коррозии	
Пособие к СНиП 3.04.03-85	Пособие по проектированию защиты от коррозии бетонных и ж/б конструкций	
СП РК 3.02-101-2012	Здания жилые многоквартирные	
СНиП РК 3.01-01-2002	Градостроительство. Планировка и застройка городских и сельских поселений	
ГОСТ 8717.0-84	Ступени железобетонные и бетонные. Технические условия.	
ГОСТ 8717.1-84	Ступени железобетонные и бетонные. Конструкция и размеры	
СП РК EN 1991-1-3:2004/2011	ВОЗДЕЙСТВИЯ НА НЕСУЩИЕ КОНСТРУКЦИИ Часть 1-3. Общие воздействия. Снеговые нагрузки	
СП РК EN 1991-1-4:2005/2011	ВОЗДЕЙСТВИЯ НА НЕСУЩИЕ КОНСТРУКЦИИ Часть 1-4. Общие воздействия. Ветровые воздействия	
СП РК EN 1991-1-5:2003/2011	ВОЗДЕЙСТВИЯ НА НЕСУЩИЕ КОНСТРУКЦИИ Часть 1-5. Общие воздействия. Температурные воздействия	
СП РК EN 1990:2002+A1:2005/2011	ОСНОВЫ ПРОЕКТИРОВАНИЯ НЕСУЩИХ КОНСТРУКЦИЙ	

ОБЩАЯ ХАРАКТЕРИСТИКА

Рабочий проект разработан для строительства в IIIВ климатическом подрайоне с расчетной температурой наиболее холодной пятидневки - 29,6° С
Вес снегового покрова на покрытие для II района - 1,2 кПа
Скоростной напор ветра для III географического района - 0,56 кПа

ХАРАКТЕРИСТИКА ЗДАНИЯ

Класс - Ф 1.3
Ответственности - II
Степень огнестойкости - II

Проект разработан в соответствии с СП РК 3.02-101-2012. Конструктивная схема представляет собой 9-ми этажное здание, каркас здания представлен несущими монолитными стенами, с высотой этажей от пола до потолка 2.7 м.

ПРОЕКТ РАЗРАБОТАН В СООТВЕТСТВИИ С ДЕЙСТВУЮЩИМИ НОРМАМИ И ПРАВИЛАМИ И ПРЕДУСМАТРИВАЕТ МЕРОПРИЯТИЯ, ОБЕСПЕЧИВАЮЩИЕ ВЗРЫВНУЮ, ВЗРЫВОПОЖАРНУЮ И ПОЖАРНУЮ БЕЗОПАСНОСТЬ ПРИ ЭКСПЛУАТАЦИИ ЗДАНИЯ (СООРУЖЕНИЯ), А ТАКЖЕ СООТВЕТСТВУЕТ ТРЕБОВАНИЯМ ЭКОЛОГИЧЕСКИХ И САНИТАРНО-ГИГИЕНИЧЕСКИХ НОРМ И ПРАВИЛ.

ГЛАВНЫЙ ИНЖЕНЕР ПРОЕКТА ИСИНА Ж.

Ведомость документов комплекта чертежей КЖ

Лист	Наименование	Примечание
1	2	3
1	Общие данные.	
2	Схема расположения элементов фундаментов (опалубка)	
3	Фундаменты. Выпуск В-1, В-2. Сечение 1-1, 2-2.	
4	Фундаменты. Выпуск В-3, В-4, В-4-1. Сечение 1-1, 2-2, 3-3.	
5	Фундаменты. Выпуск В-5, В-6, В-6-1, В-7. Сечение 1-1, 2-2, 3-3, 4-4.	
6	Фундаменты. Выпуск В-8, В-9. Сечение 1-1, 2-2, а-а.	
7	Фундаменты. Выпуск В-10 ... В-14. Сечение 1-1 ... 4-4, б-б.	
8	Схема расположения элементов фундаментов (схема расположения нижней рабочей и нижней дополнительной арматуры). Фл-1, Фл-2, Фл-3.	
9	Схема расположения элементов фундаментов (схема расположения верхней рабочей и верхней дополнительной арматуры)	
10	Схема расположения элементов фундаментов (Схема расположения поддерживающих каркасов)	
11	Фундаментная балка Фб-1. Опалубка, армирование	
12	Схема каркаса на отм. -2,100	
13	Схема каркаса на отм. 0,000	
14	Схема каркаса на отм. +3,800÷+30,050	
15	Разрез 1-1	
16	Стены подвала по оси 7, А, Б и вид А, Б (опалубка) (армирование)	
17	Стены подвала по оси 1, В, П (опалубка) (армирование)	
18	Стены подвала по оси 2, 12 и вид В, Г (опалубка) (армирование)	
19	Диафрагма жесткости Джм-1 и пилон П-4 (опалубка) (армирование).	
20	Диафрагма жесткости Джм-2 и пилон П-5 (опалубка) (армирование).	
21	Диафрагмы жесткости: Джм-3 (опалубка) (армирование).	
22	Пилоны: П-6 (опалубка) (армирование).	
23	Диафрагмы жесткости: Джм-4 (опалубка) (армирование).	
24	Диафрагмы жесткости: Джм-5 (опалубка) (армирование).	
25	Пилоны: П-1, П-1-1, П-2, П-3 (опалубка) (армирование).	
26	Шахта лифта МШЛ-1 вид А, Б, В, Г (опалубочный чертеж)	
27	Шахта лифта МШЛ-1 вид А, Б, В, Г (схема армирования)	
28	Шахта лифта МШЛ-1 вид А, Б, В, Г (схема армирования)	
29	Опалубочный план плиты перекрытия на отм. -0,100	
30	Схема расположения нижней рабочей и нижней дополнительной арматуры плиты перекрытия на отм. -0.100	
31	Схема расположения верхней рабочей и верхней дополнительной арматуры плиты перекрытия на отм. -0.100	
32	Опалубочный план плиты перекрытия на отм. +3.800	
33	Схема расположения нижней, верхней рабочей и верхней дополнительной арматуры плиты перекрытия на отм. +3.800	
34	Схема расположения верхней рабочей и верхней дополнительной арматуры плиты перекрытия на отм. +3.800	
35	Опалубочный план плиты перекрытия на отм. +6,800, +9,800	
35.1	Опалубочный план плиты перекрытия на отм. +12,800, +15,800	
35.2	Опалубочный план плиты перекрытия на отм. +18,800, +21,800	
35.3	Опалубочный план плиты перекрытия на отм. +24.800 - +27.800	
36	Схема расположения нижней, верхней рабочей и верхней дополнительной арматуры плиты перекрытия на отм. +6.800 - +27.800	
37	Опалубочный план плиты перекрытия на отм. +30.050	
38	Схема расположения нижней, верхней рабочей и верхней дополнительной арматуры плиты перекрытия на отм. +30.050	
39	Плита перекрытия на отм. -1.500; +32.150, лестничная площадка Млп-1 (опалубка, армирование)	
40	Лестница Л-1 (начало)	
41	Лестница Л-1 (окончание)	

Ведомость основных комплектов рабочих чертежей

Обозначение	Наименование	Примечание
ГП	Генеральный план	
АР	Архитектурные решения	
КЖ	Конструкции железобетонные	
ВК	Внутренний водопровод и канализация	
ОВ	Отопление и вентиляция	
ЭМ	Силовое электрооборудование	
СС	Системы связи	
ПС	Пожарная сигнализация	

КОНСТРУКТИВНОЕ РЕШЕНИЕ

Конструктивные решения в проекте приняты в соответствии с требованиями СП РК EN 1990:2002+A1:2005/2011 «ОСНОВЫ ПРОЕКТИРОВАНИЯ НЕСУЩИХ КОНСТРУКЦИЙ» и на основе архитектурных решений.

Конструктивная схема здания принята связевая. Каркас здания принят из монолитного железобетона.

Пространственную жесткость здания обеспечивает совместная работа монолитных колонн, диафрагмм жесткости, жестко-защемленных в фундамент и горизонтальных дисков перекрытий.

Расчетные нагрузки на здание определены в соответствии с СП РК EN 1991-1-3:2004/2011, СП РК EN 1991-1-4:2005/2011, СП РК EN 1991-1-5:2003/2011 и СП РК EN 1992-1-1:2004/2011. По результатам расчета получены данные по напряженному состоянию основания.

За относительную отм. 0,000 принят уровень чистого пола 1-го этажа, что соответствует абсолютной отм. 42,45.

Фундаменты - монолитная ж/б плита высотой 750 мм. Бетон для фундаментов принят кл. С20/25, F100, W6. Фундаментная плита устраивается по бетонной подготовке из бетона кл. В8/10 толщиной 100 мм.

Стены - приняты в виде заполнения из газобетонных блоков по ГОСТ 31360-2007, с толщиной и утеплением согласно раздела АР.

Монолитные диафрагммы жесткости - приняты монолитными железобетонными, толщиной 200 мм., на всю высоту здания. Диафрагммы армируются арматурой кл. А400 связанных шпильками кл. А240. Бетон принят кл. С20/25, F100.

Стены подвала - приняты монолитными железобетонными, толщиной 200 мм. Стены подвала армируются арматурой кл. А400 связанных шпильками кл. А240. Бетон принят кл. W6, С20/25, F100, на сульфатостойком портланцементе.

Перекрытия и покрытия - монолитные железобетонные толщиной 200мм, армированные арматурой кл. А400, в виде 2-х сеток (нижней и верхней) для фиксации верхней сетки устанавливаются фиксаторы из арматуры Ø8 А240. Стык стержней производится вязкой с перепуском арматуры не менее 40d. Бетон для плит принят кл. С20/25, F100.

Перегородки - согласно раздела АР.

Лестницы - сборные железобетонные марши.

Кровля - плоская с вентилируемым чердаком.

Покрытие - из рулонных материалов.

Антикоррозийная защита

Выполняется в соответсвия СН РК 2.01-01-2013 "Защита строительных конструкций от коррозии". После монтожа закладные детали, соединительные элементы и открытые сварные швы покрыть пентафталевым лаком ПФ-170 или ПФ-171 по ГОСТ 15907-70* с добавлением 10-15% алюминиевой пудры по грунтовке ГФ-021, ГФ-00119 или ПФ. Все боковые поверхности фундаментов соприкасающися с грунтом обмазать горячим битумом за 2 раза.

Противопожарные мероприятия

Рабочий проект выполнен в соответствии с требовнием СН РК 2.02-01-2014. "Пожарная безопасность зданий и сооружений"

Производство работ в зимних условий

Производство работ выполнять в соответствии с требованием СП РК EN 1992-1-1:2004/2011 "ПРОЕКТИРОВАНИЕ ЖЕЛЕЗОБЕТОННЫХ КОНСТРУКЦИЙ. Часть 1-1. Общие правила и правила для зданий ", СП РК EN 1997-1:2004/2011 "ГЕОТЕХНИЧЕСКОЕ ПРОЕКТИРОВАНИЕ Часть 1. Общие правил".

Изм.	Кол. уч.	Лист	№ док.	Подп.	Дата	53-26/10/2019-КЖ			
						«Строительство комплекса многоквартирных жилых домов мкр. 12 квартал 2 ПДП Акжайык г. Уральска ЗКО (1 дом) (Без наружных и инженерных сетей и благоустройства)»			
ГИП		Исина			06.2020	Пятно 1. Секция 2	Стадия	Лист	Листов
ГАП		Полец А.			06.2020		РП	1	41
Проверил		Лукьянченко			06.2020	Общие данные	ТОО Астанатехстройэксперт Нұр-Сұлтан 2020		
Выполнил		Лукьянченко			06.2020				

Согласовано

Взам. инв. №

Подпись и дата

Инв. № подл.

A2

Спецификация

Поз.	Обозначение	Наименование	Кол.	Масса ед.,кг	Приме чание
		Пф-1			
		Нижняя рабочая арматура			
1	ГОСТ 34028-2016	Ф18 А500 , (м.п.)	4044	1,998	8079,91
		Верхняя рабочая арматура			
2	ГОСТ 34028-2016	Ф16 А500 , (м.п.)	4044	1,578	6381,43
		Нижняя дополнительная арматура			
3	ГОСТ 34028-2016	Ф18 А500 , (м.п.)	554,0	1,998	1106,89
4	ГОСТ 34028-2016	Ф14 А500 , (м.п.)	304,0	1,208	367,23
		Верхняя дополнительная арматура			
5	ГОСТ 34028-2016	Ф12 А500 , (м.п.)	679,0	0,888	602,95
		Фл-1			
1	ГОСТ 34028-2016	Ф22 А500 , (м.п.)	221	2,984	659,46
Х1	ГОСТ 34028-2016	Ф8 А240 , l= 1520	110	0,600	66,04
		Фл-2			
1	ГОСТ 34028-2016	Ф16 А500 , (м.п.)	229	1,578	361,36
Х1	ГОСТ 34028-2016	Ф8 А240 , l= 1520	115	0,600	69,05
		Фл-3			
1	ГОСТ 34028-2016	Ф16 А500 , (м.п.)	505	1,578	796,89
Х1	ГОСТ 34028-2016	Ф8 А240 , l= 1520	253	0,600	151,90
		Выпуски			
В-1	Лист КЖ-3	Выпуск В-1	1	171,429	171,43
В-2	Лист КЖ-3	Выпуск В-2	4	80,000	320,00
В-3	Лист КЖ-4	Выпуск В-3	1	71,537	71,54
В-4	Лист КЖ-4	Выпуск В-4	1	257,009	257,01
В-5	Лист КЖ-5	Выпуск В-5	1	127,570	127,57
В-6	Лист КЖ-5	Выпуск В-6	6	30,121	180,73
В-6-1	Лист КЖ-5	Выпуск В-6-1	1	133,676	133,68
В-7	Лист КЖ-5	Выпуск В-7	8	30,121	240,97
В-8	Лист КЖ-6	Выпуск В-8	1	315,223	315,22
В-9	Лист КЖ-6	Выпуск В-9	1	1541,70	1541,70
В-10	Лист КЖ-7	Выпуск В-10	9	85,526	769,74
В-11	Лист КЖ-7	Выпуск В-11	11	81,250	893,75
В-12	Лист КЖ-7	Выпуск В-12	2	81,250	162,50
В-13	Лист КЖ-7	Выпуск В-13	1	58,800	58,80
В-14	Лист КЖ-7	Выпуск В-14	1	1287,17	1287,17
		Поддерживающие каркасы			
1	ГОСТ 34028-2016	Ф16 А500 , l= м.п.	622	1,578	981,52
2	ГОСТ 34028-2016	Ф16 А500 , l= 730	1240	1,152	1428,41
3	ГОСТ 34028-2016	Ф16 А500 , l= 805	622	1,270	790,12
4	ГОСТ 34028-2016	Ф16 А500 , l= 1075	156	1,696	264,63
		Материалы			
		Бетон класса С20/25, м3	318,90		м3
		Бетон класса С8/10, м3	48,85		м3
ФБ-1	см. лист КЖ-11	Фундаментная балка ФБ-1	2		

Схема расположения элементов фундаментов (опалубка)

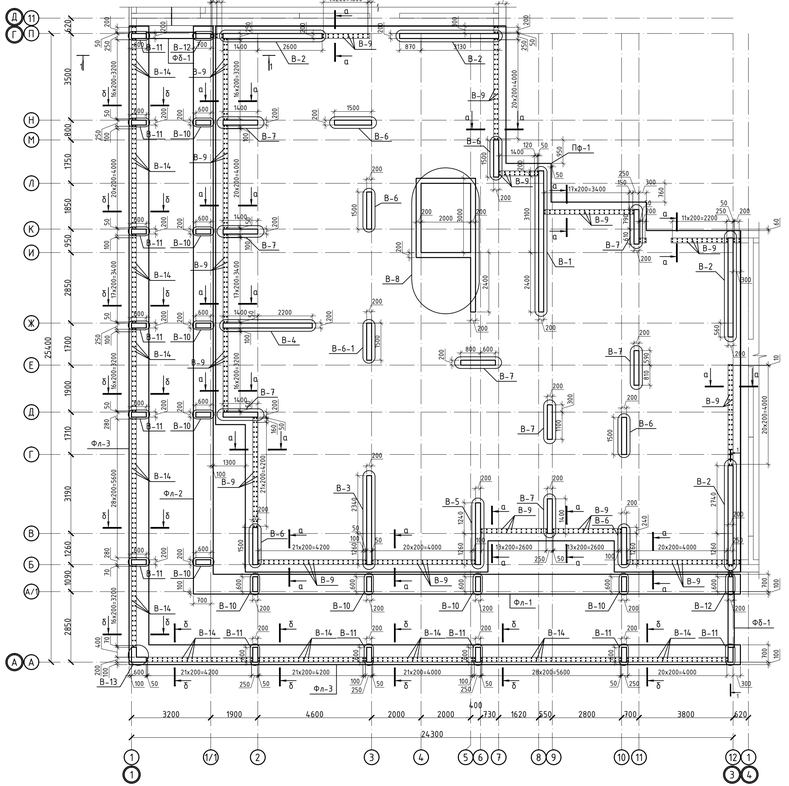

Схема блокировки ПЯТНО 1

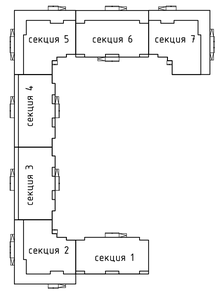

1 – 1

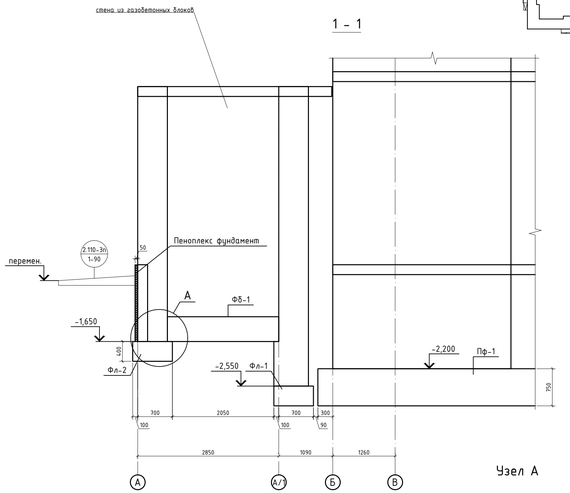

Узел А

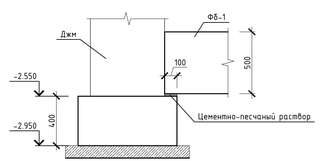

ПОСАДКА ФУНДАМЕНТА НА ИНЖЕНЕРНО–ГЕОЛОГИЧЕСКИЙ РАЗРЕЗ ПО ЛИНИИ 1–1

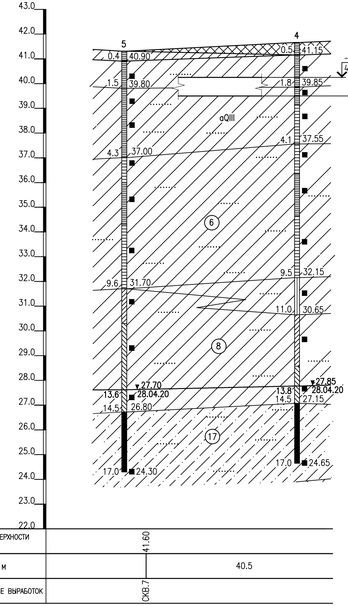

МАСШТАБ:
ГОР. 1:500
ВЕР. 1:100

ОТМЕТКИ ПОВЕРХНОСТИ ЗЕМЛИ, М	41.60
РАССТОЯНИЕ, М	40.5
НАИМЕНОВАНИЕ ВЫРАБОТОК	СКВ.7

1. Перечень чертежей и общие примечания смотри на листе КЖ-1.
2. Бетонирование вести непрерывно, уплотнение производить глубинными вибраторами. При уплотнении бетона следить, чтобы наконечник вибратора не касался арматуры и опалубки.
3. Опалубку снимать при достижении бетоном прочности не менее 80%.
4. При производстве работ следует обращать внимание на точность расположения арматурных изделий в ростверке, колонне и соблюдение защитных слоев.
5. Бетон для всех фундаментов принять кл. С20/25, F75, W6 на сульфатостойком портландцементе.
6. Боковые поверхности фундаментов, обмазать горячим битумом за 2 раза;
7. Ведомость расхода стали смотреть лист КЖ-3;
8. Стены подвала утеплять пеноплекс "фундамент" толщиной 50 мм.
9. Расход пеноплекс "фундамент" на утепление стен подвала -7,3 м3.
10. Отмостку выполнить по серии 2.110-3п узел 90. Ширину отмостки принять 2000 мм

							53-26/10/2019-КЖ
							«Строительство комплекса многоквартирных жилых домов мкр. 12 «Квартал 2 ПДП Акжайык г. Уральска ЗКО (1 дом) (Без наружных и инженерных сетей и благоустройства)»
Изм.	Кол. уч.	Лист	№ док.	Подп.	Дата		Пятно 1. Секция 2
ГИП		Исина			06.2020		Схема расположения элементов фундаментов (опалубка)
ГАП		Полец А.			06.2020		
Проверил		Лукьяненко			06.2020		
Выполнил		Мусальдинов			06.2020		

Стадия	Лист	Листов
РП	2	

ТОО Астанателекстройэксперт Нур-Султан 2020

В-1

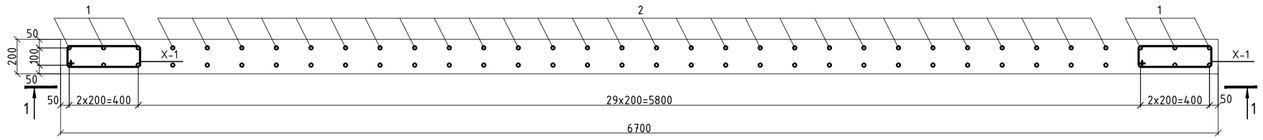

1 - 1

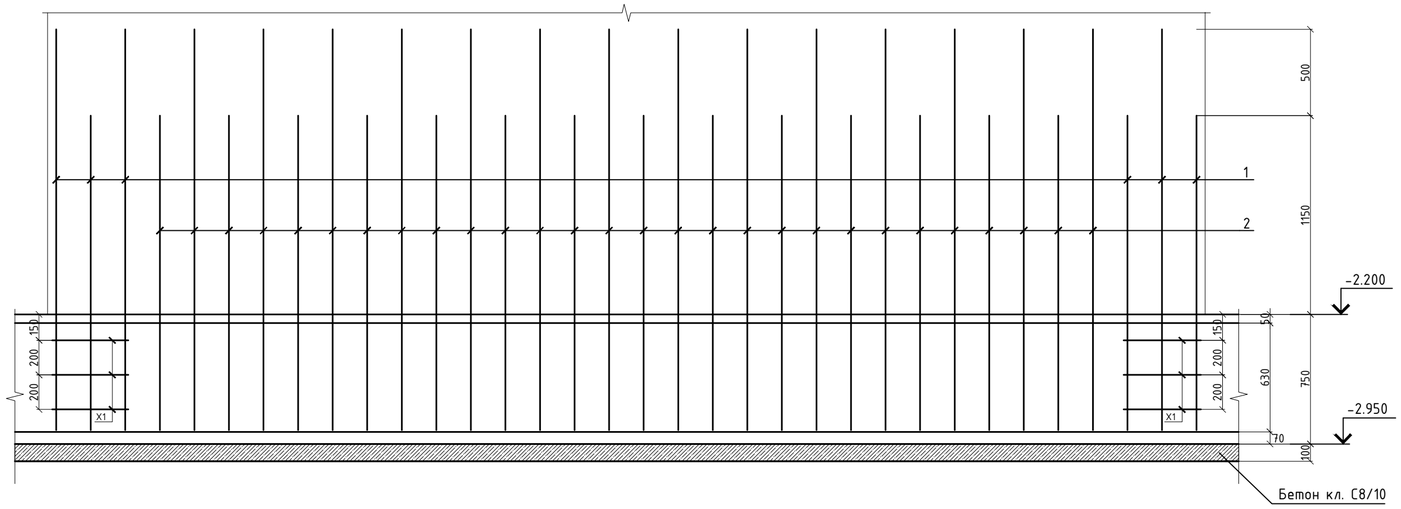

В-2

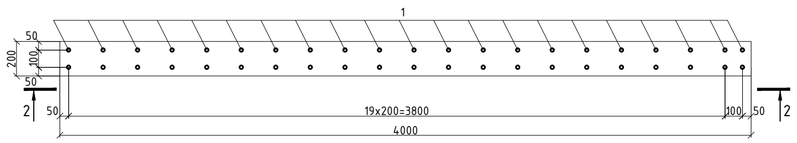

2 - 2

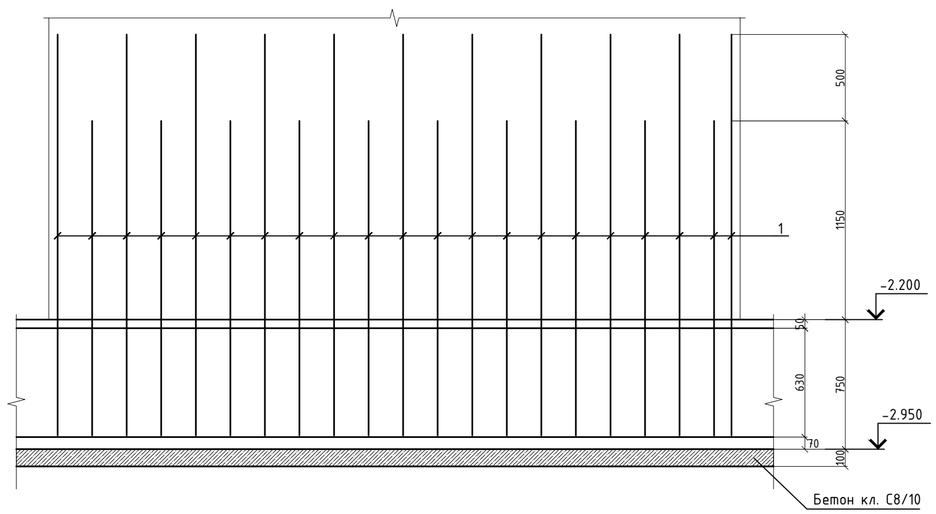

Спецификация

Поз.	Обозначение	Наименование	Кол.	Масса ед.,кг	Приме чание
		Выпуск В-1			
1	ГОСТ 34028-2016	Ø20 А500 , l= 4240	6	10,456	62,74
2	ГОСТ 34028-2016	Ø12 А500 , l= 4240	28	3,765	105,42
X1	ГОСТ 34028-2016	Ø8 А240 , l= 1380	6	0,545	3,27
		Выпуск В-2			
1	ГОСТ 34028-2016	Ø12 А500 , l= 4290	21	3,810	80,00

Ведомость деталей

Поз.	Эскиз
1,2	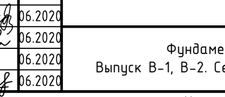
X1	

Ведомость расхода стали , кг.

Марка элемента	Изделия арматурные											Всего
	Арматура класса											
	А500									А240		
	ГОСТ 34028-2016											
	Ø12	Ø14	Ø16	Ø18	Ø20	Ø22	Ø25	Ø28	итого	Ø8	итого	
Плита фундаментная Пф-1	1792,69	5022,09	11173,96	9186,8	62,7	659,5	97,9	327,7	28323,4	316,2	316,2	28639,6

Изм.	Кол. уч.	Лист	№ док.	Подп.	Дата		
						53-26/10/2019-КЖ	
						«Строительство комплекса многоквартирных жилых домов мкр. 12 квартал 2 ПДП Акжайык г. Уральска ЗКО (1 дом) (Без наружных и инженерных сетей и благоустройства)»	
ГИП		Исина			06.2020	Пятно 1. Секция 2	Стадия: РП; Лист: 3; Листов:
ГАП		Полец А.			06.2020		
Проверил		Лукьянченко			06.2020	Фундаменты Выпуск В-1, В-2. Сечение 1-1, 2-2.	ТОО Астанатехстройэксперт Нур-Сұлтан 2020
Выполнил		Мусальдинов			06.2020		

Копировал

А2

В-3

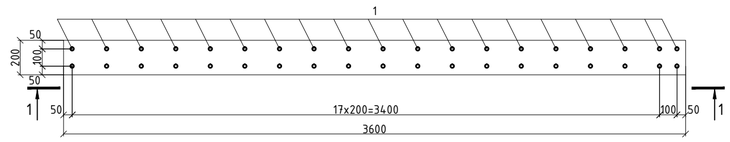

1 - 1

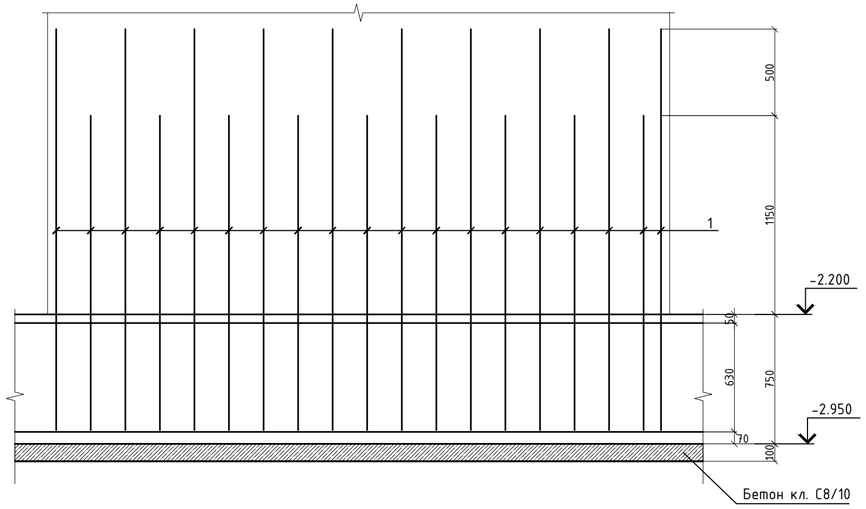

Ведомость деталей

Поз.	Эскиз
1,2	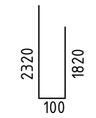
X1	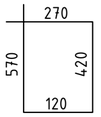

Спецификация

Поз.	Обозначение	Наименование	Кол.	Масса ед.,кг	Примечание
		Выпуск В-3			
1	ГОСТ 34028-2016	ф12 А500 , l= 4240	19	3,765	71,54
		Выпуск В-4			
1	ГОСТ 34028-2016	ф28 А500 , l= 4240	10	20,479	204,79
2	ГОСТ 34028-2016	ф12 А500 , l= 4240	13	3,765	48,95
X1	ГОСТ 34028-2016	ф8 А240 , l= 1380	6	0,545	3,27

В-4

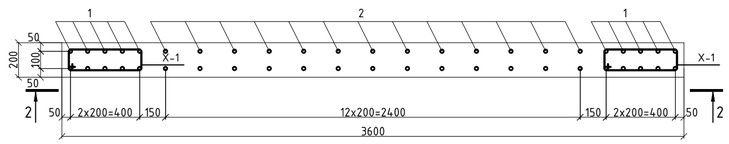

2 - 2

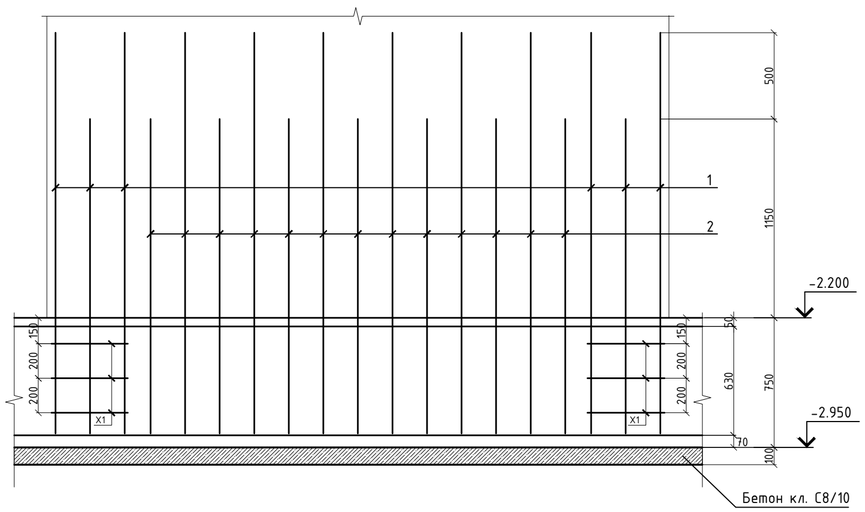

Изм.	Кол. уч.	Лист	№ док.	Подп.	Дата	53-26/10/2019-КЖ		
						«Строительство комплекса многоквартирных жилых домов мкр. 12 квартал 2 ПДП Акжайык г. Уральска ЗКО (1 дом) (Без наружных и инженерных сетей и благоустройства)»		
ГИП		Исина			06.2020	Пятно 1. Секция 2	Стадия: РП	Лист: 4 / Листов:
ГАП		Полец А.			06.2020			
Проверил		Лукьянченко			06.2020	Фундаменты Выпуск В-3, В-4, В-4-1. Сечение 1-1, 2-2, 3-3.	ТОО Астанатехстройэксперт Нұр-Сұлтан 2020	
Выполнил		Мусальдинов			06.2020			

Копировал

А2

В-5

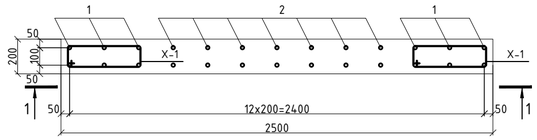

1 - 1

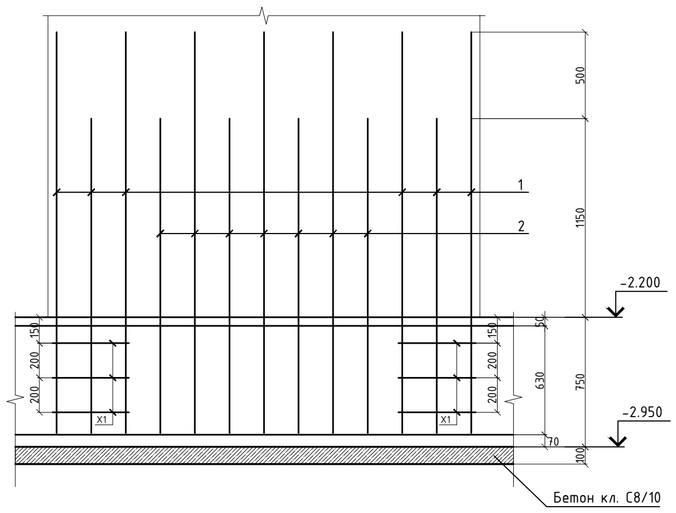

Ведомость деталей

Поз.	Эскиз
1,2	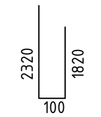
X1	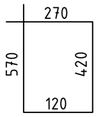

Спецификация

Поз.	Обозначение	Наименование	Кол.	Масса ед.,кг	Приме чание
Выпуск В-5					
1	ГОСТ 34028-2016	Ф25 А500 , l= 4240	6	16,324	97,94
2	ГОСТ 34028-2016	Ф12 А500 , l= 4240	7	3,765	26,36
X1	ГОСТ 34028-2016	Ф8 А240 , l= 1380	6	0,545	3,27
Выпуск В-6					
1	ГОСТ 34028-2016	Ф12 А500 , l= 4240	8	3,765	30,12
Выпуск В-6-1					
1	ГОСТ 34028-2016	Ф28 А500 , l= 4240	6	20,479	122,88
2	ГОСТ 34028-2016	Ф12 А500 , l= 4240	2	3,765	7,53
X1	ГОСТ 34028-2016	Ф8 А240 , l= 1380	6	0,545	3,27
Выпуск В-7					
1	ГОСТ 34028-2016	Ф12 А500 , l= 4240	8	3,765	30,12

В-7

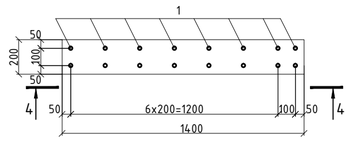

В-6

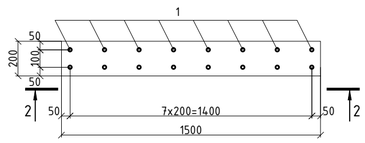

В-6-1

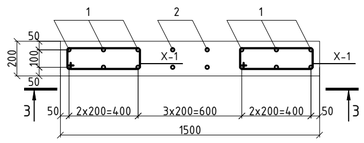

4 - 4

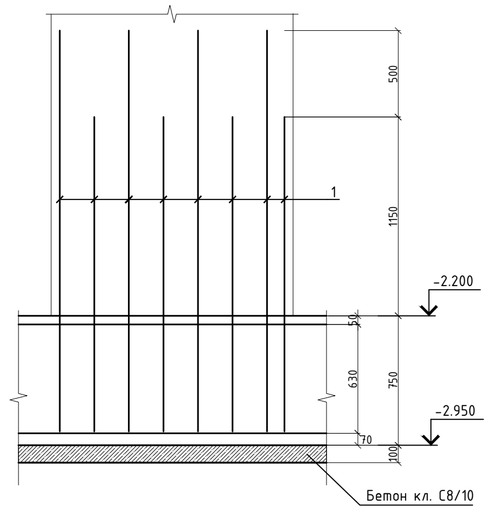

2 - 2

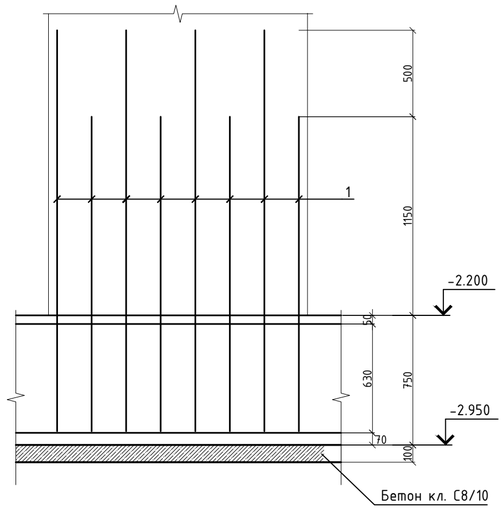

3 - 3

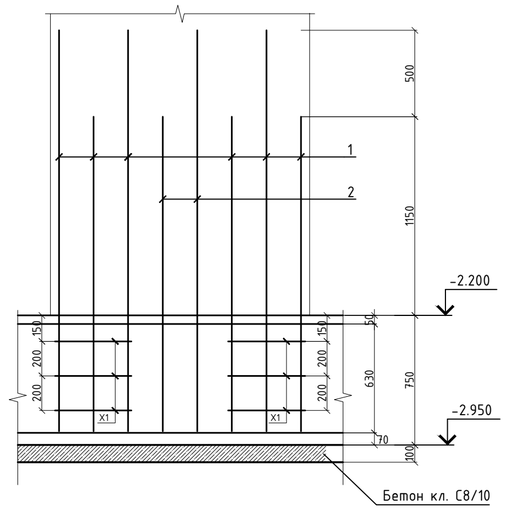

Изм.	Кол. уч.	Лист	№ док.	Подп.	Дата	53-26/10/2019-КЖ		
						«Строительство комплекса многоквартирных жилых домов мкр. 12 квартал 2 ПДП Акжайык г. Уральска ЗКО (1 дом) (Без наружных и инженерных сетей и благоустройства)»		
						Пятно 1. Секция 2	Стадия: РП	Лист: 5 / Листов:
ГИП		Исина			06.2020	Фундаменты Выпуск В-5, В-6, В-6-1, В-7. Сечение 1-1, 2-2, 3-3, 4-4.	ТОО Астанатехстройэксперт Нұр-Сұлтан 2020	
ГАП		Полец А.			06.2020			
Проверил		Лукьянченко			06.2020			
Выполнил		Мусальдинов			06.2020			

Копировал

A2

В-8

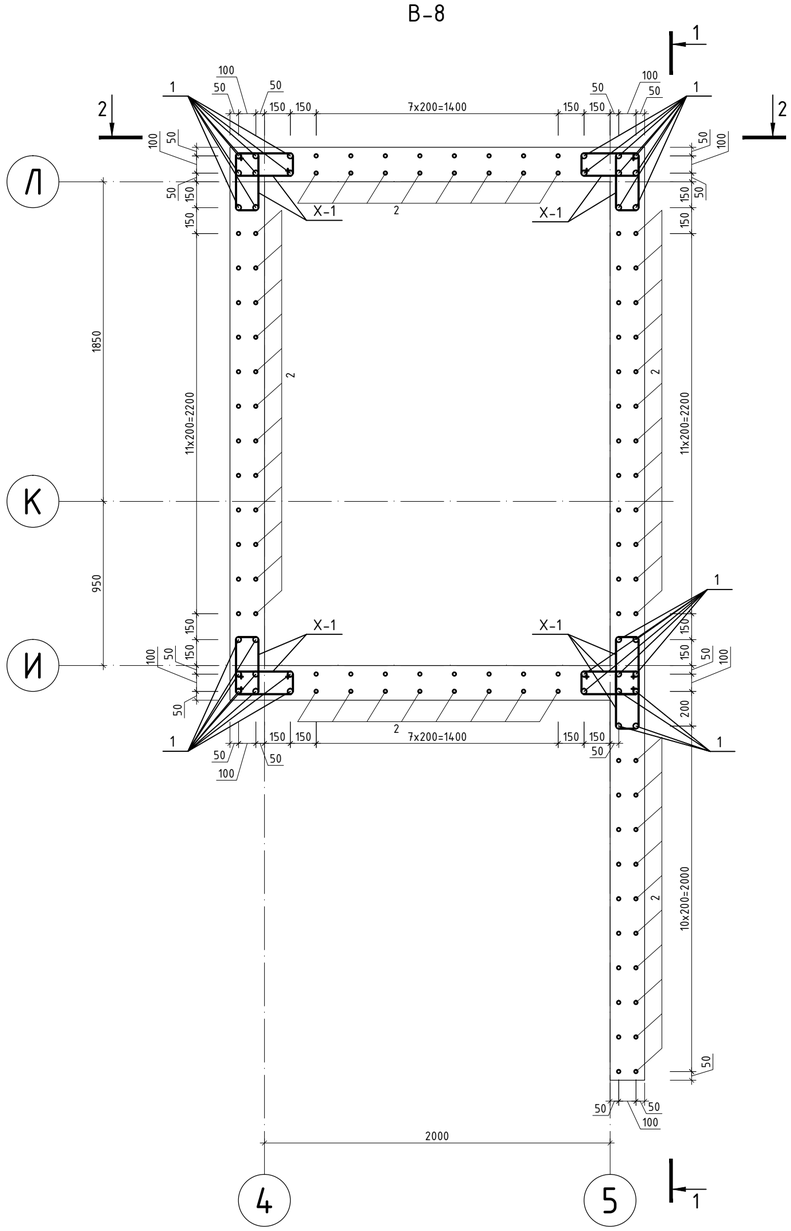

В-9

а – а

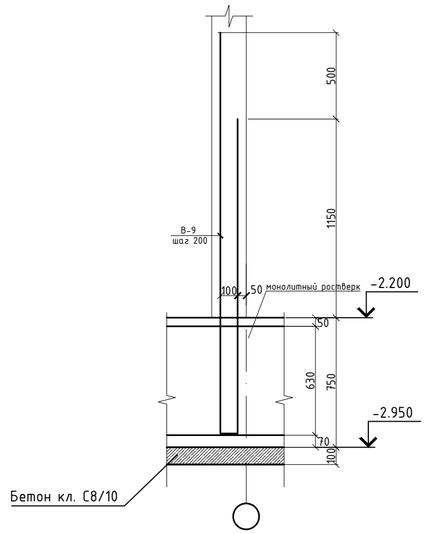

Спецификация

Поз.	Обозначение	Наименование	Кол.	Масса ед.,кг	Приме чание
		Выпуск В-8			
1	ГОСТ 34028-2016	ф16 А500 , l= 4240	17	6,691	113,74
2	ГОСТ 34028-2016	ф12 А500 , l= 4240	50	3,765	188,26
X1	ГОСТ 34028-2016	ф8 А240 , l= 1240	27	0,490	13,22
		Выпуск В-9			
1	ГОСТ 34028-2016	ф14 А500 , l= 4240	301	5,122	1541,70

2 – 2

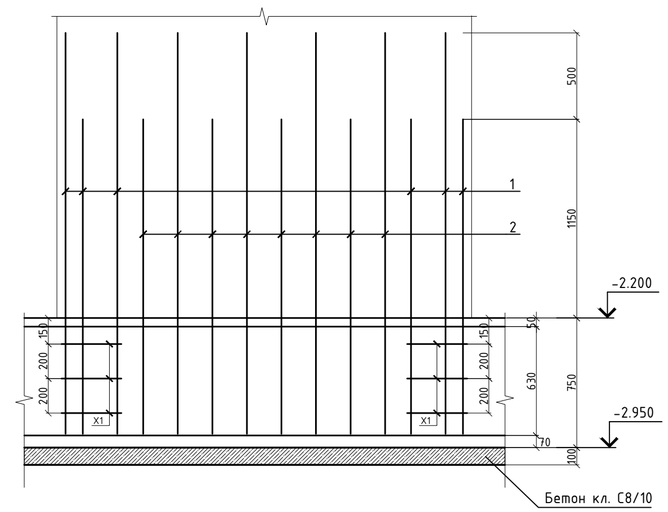

1 – 1

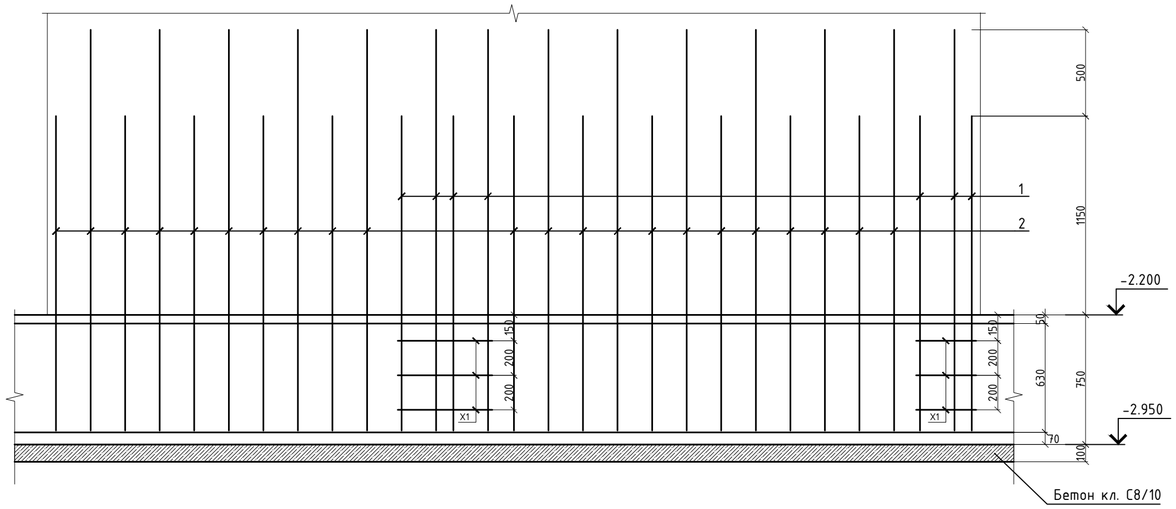

Ведомость деталей

Поз.	Эскиз
1,2	2320, 1820, 100
X1	270, 500, 350, 120

Изм.	Кол. уч.	Лист	№ док.	Подп.	Дата	53-26/10/2019-КЖ		
						«Строительство комплекса многоквартирных жилых домов мкр. 12 квартал 2 ПДП Акжайык г. Уральска ЗКО (1 дом) (Без наружных и инженерных сетей и благоустройства)»		
ГИП		Исина			06.2020	Пятно 1. Секция 2	Стадия: РП	Лист: 6 / Листов:
ГАП		Полец А.			06.2020			
Проверил		Лукьянченко			06.2020	Фундаменты Выпуск В-8, В-9. Сечение 1-1, 2-2, а-а.	ТОО Астанатехстройэксперт Нур-Сұлтан 2020	
Выполнил		Мусальдинов			06.2020			

Копировал А2

В-10

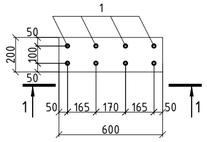

В-11

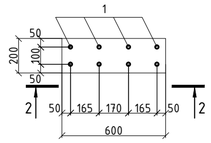

В-12

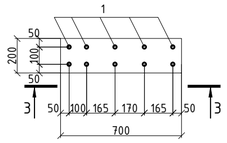

1 – 1

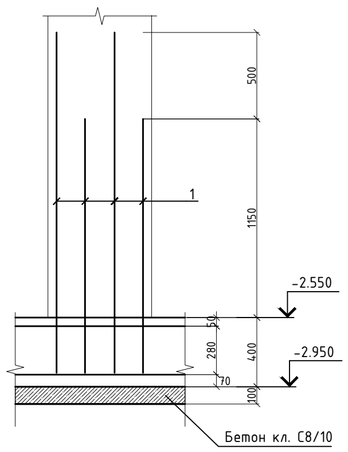

2 – 2

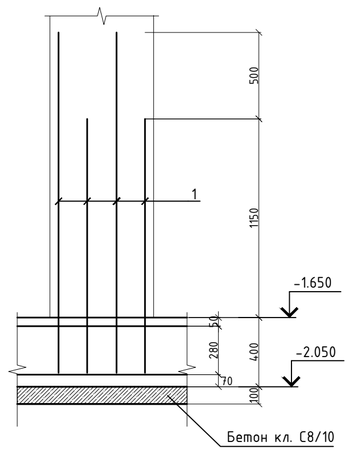

3 – 3

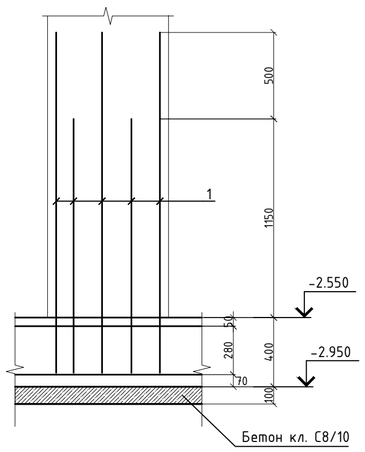

Спецификация

Поз.	Обозначение	Наименование	Кол.	Масса ед.,кг	Приме чание
		Выпуск В-10			
1	ГОСТ 34028-2016	Ф14 А500 , l= 3540	20	4,276	85,53
		Выпуск В-11			
1	ГОСТ 34028-2016	Ф14 А500 , l= 3540	19	4,276	81,25
		Выпуск В-12			
1	ГОСТ 34028-2016	Ф14 А500 , l= 3540	19	4,276	81,25
		Выпуск В-13			
1	ГОСТ 34028-2016	Ф16 А500 , l= 3540	10	5,586	55,86
X1	ГОСТ 34028-2016	Ф8 А240 , l= 1240	6	0,490	2,94
		Выпуск В-14			
1	ГОСТ 34028-2016	Ф14 А500 , l= 3540	301	4,276	1287,17

В-13

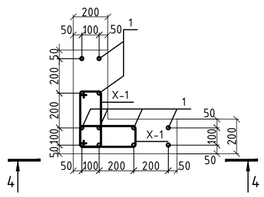

4 – 4

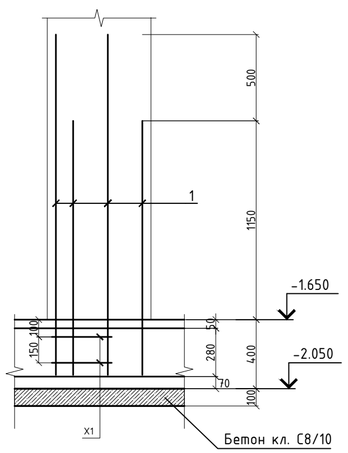

В-14

б – б

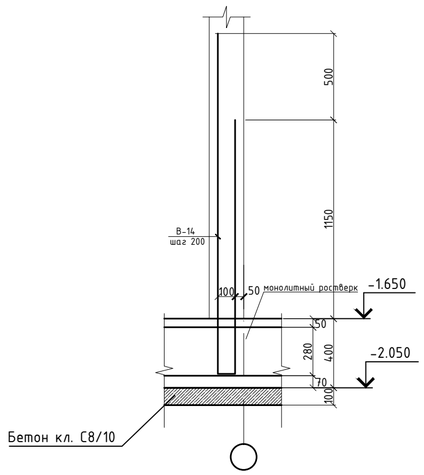

Ведомость деталей

Поз.	Эскиз
1	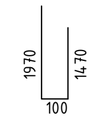
X1	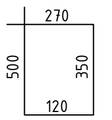

							53-26/10/2019-КЖ
							«Строительство комплекса многоквартирных жилых домов мкр. 12 квартал 2 ПДП Акжайык г. Уральска ЗКО (1 дом) (Без наружных и инженерных сетей и благоустройства)»
Изм.	Кол. уч.	Лист	№ док.	Подп.	Дата		
						Пятно 1. Секция 2	Стадия: РП; Лист: 7; Листов:
ГИП		Исина			06.2020		
ГАП		Полец А.			06.2020	Фундаменты Выпуск В-10 ... В-14. Сечение 1-1 ... 4-4, б-б.	ТОО Астанатехстройэксперт Нұр-Сұлтан 2020
Проверил		Лукьянченко			06.2020		
Выполнил		Мусальдинов			06.2020		

Копировал

A2

Схема расположения элементов фундаментов (Схема расположения нижней рабочей и нижней дополнительной арматуры)

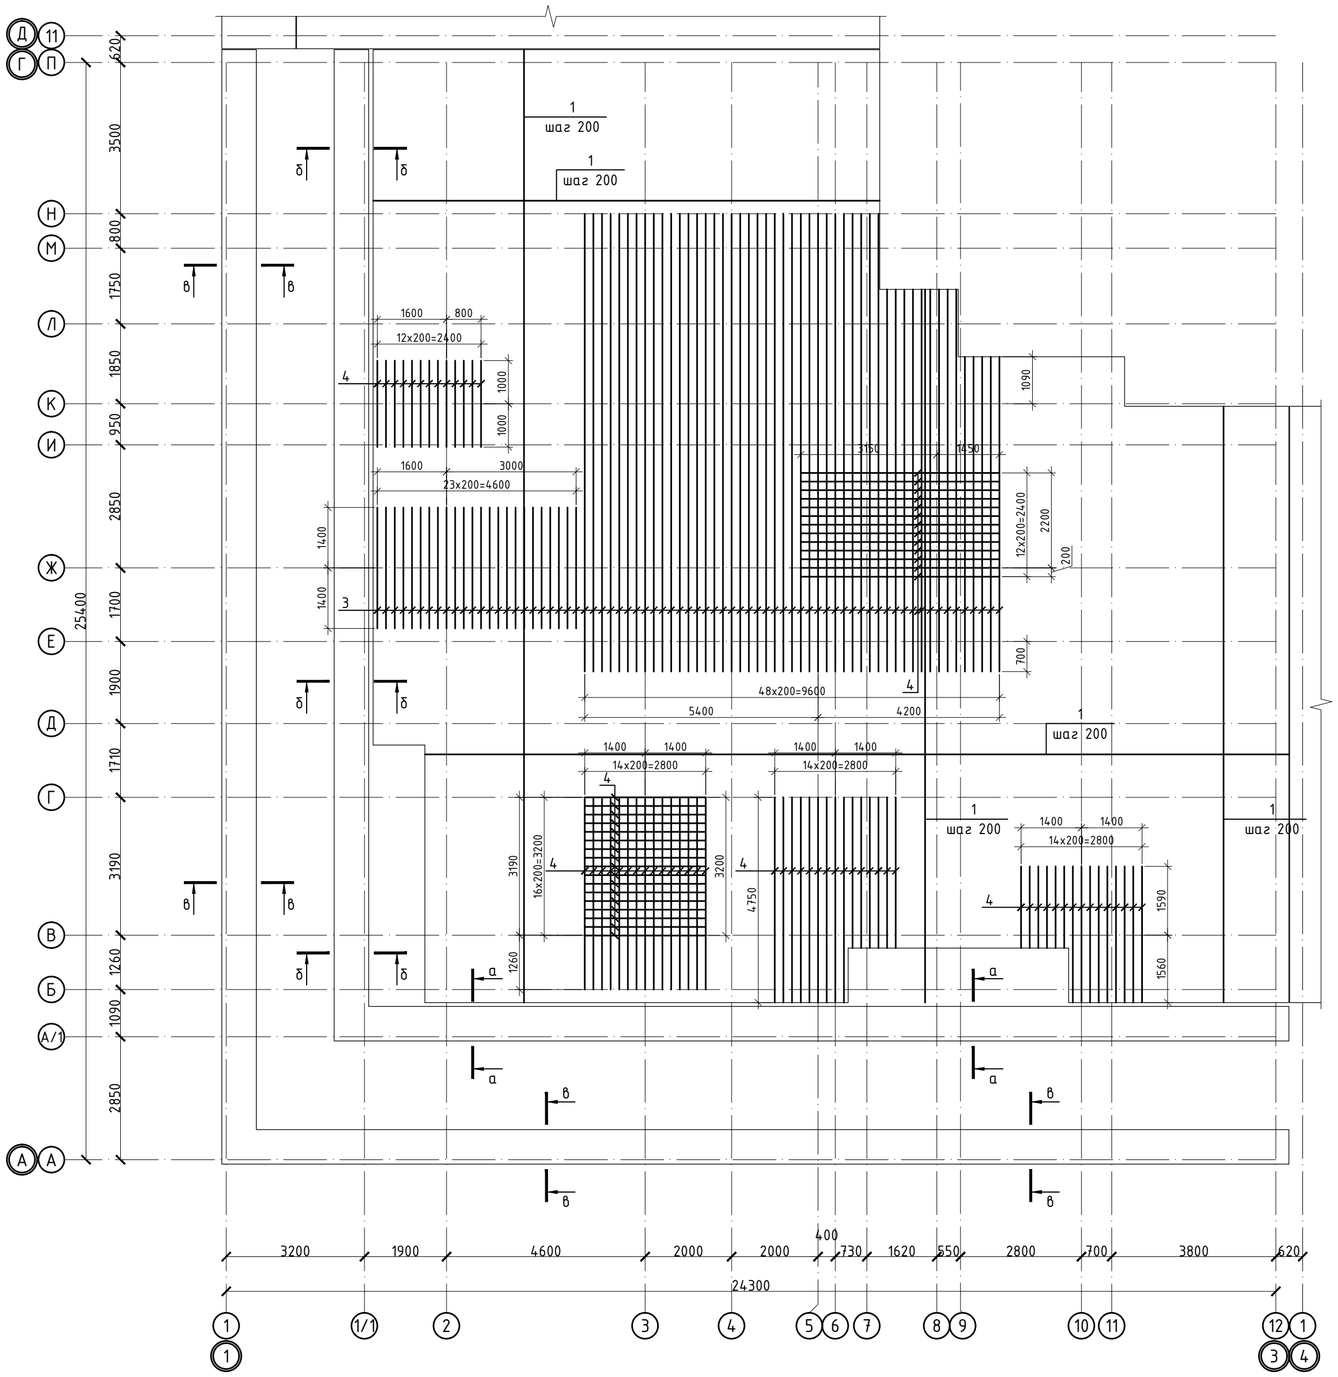

Деталь стыковки арматуры

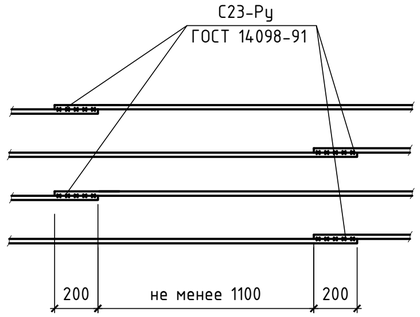

Фл-1

а - а

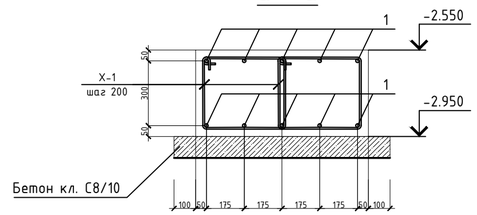

Фл-2

б - б

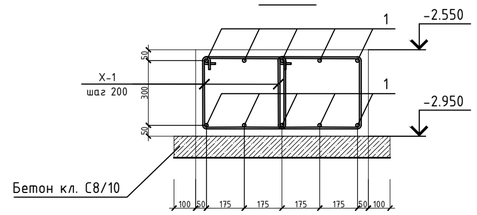

Фл-3

в - в

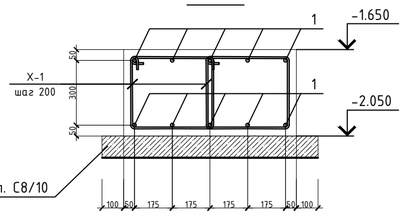

Ведомость деталей

Поз.	Эскиз
X-1 L=1520	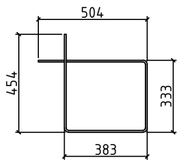

1. Перечень чертежей и общие примечания смотри на листе КЖ-1.
2. Бетонирование вести непрерывно, уплотнение производить глубинными вибраторами. При уплотнении бетона следить, чтобы наконечник вибратора не касался арматуры и опалубки.
3. Опалубку снимать при достижении бетоном прочности не менее 80%.
4. При производстве работ следует обращать внимание на точность расположения арматурных изделий в ростверке, колонне и соблюдение защитных слоев.
5. Бетон для всех фундаментов принять кл. С20/25, F75, W6 на сульфатостойком портлантцементе.
6. Боковые поверхности фундаментов, обмазать горячим битумом за 2 раза;

Изм.	Кол. уч.	Лист	№ док.	Подп.	Дата	53-26/10/2019-КЖ		
						«Строительство комплекса многоквартирных жилых домов мкр. 12 квартал 2 ПДП Акжайык г. Уральска ЗКО (1 дом) (Без наружных и инженерных сетей и благоустройства)»		
						Пятно 1. Секция 2	Стадия	Лист	Листов
ГИП		Исина			06.2020		РП	8	
ГАП		Полец А.			06.2020	Схема расположения элементов фундаментов (схема расположения нижней рабочей и нижней дополнительной арматуры) Фл-1, Фл-2, Фл-3	ТОО Астанатехстройэксперт Нұр-Сұлтан 2020		
Проверил		Лукьянченко			06.2020				
Выполнил		Мусальдинов			06.2020				

Схема расположения элементов фундаментов (Схема расположения верхней рабочей и верхней дополнительной арматуры)

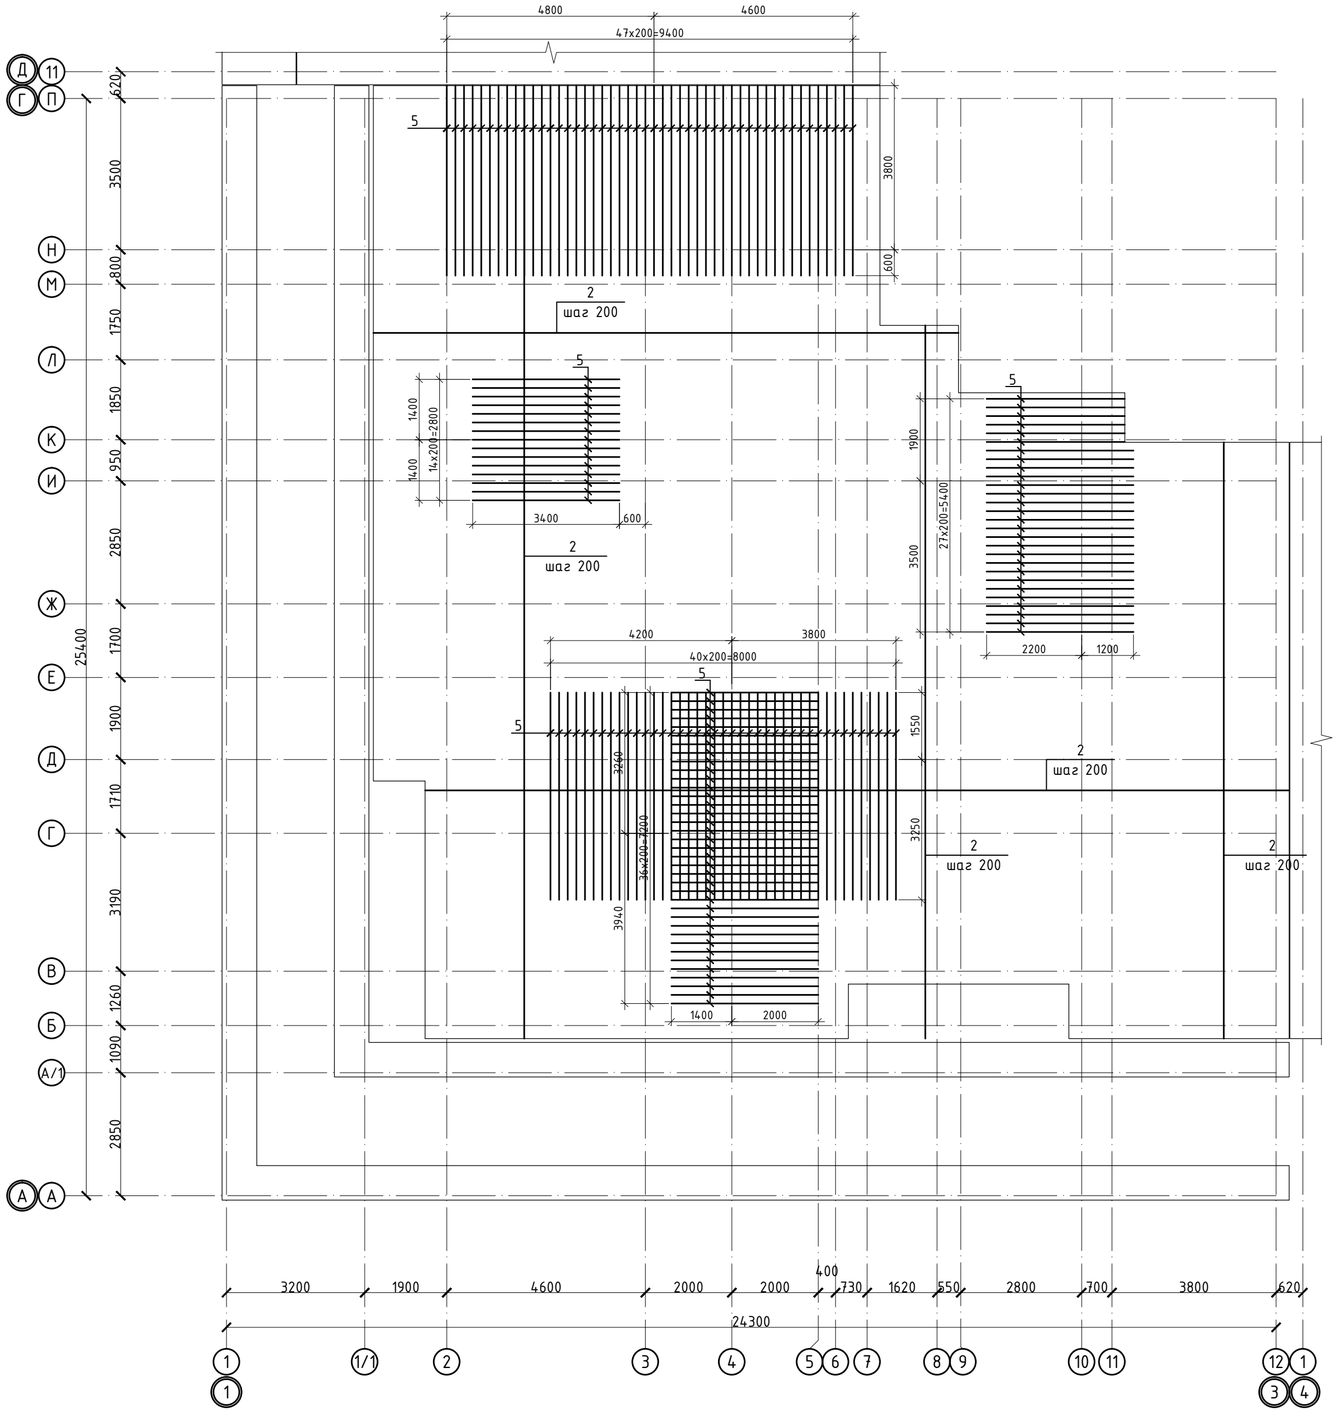

Деталь стыковки арматуры

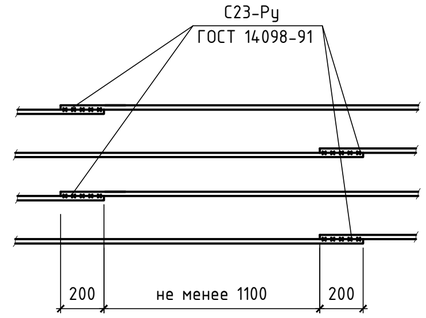

1. Перечень чертежей и общие примечания смотри на листе КЖ-1.
2. Бетонирование вести непрерывно, уплотнение производить глубинными вибраторами. При уплотнении бетона следить, чтобы наконечник вибратора не касался арматуры и опалубки.
3. Опалубку снимать при достижении бетоном прочности не менее 80%.
4. При производстве работ следует обращать внимание на точность расположения арматурных изделий в ростверке, колонне и соблюдение защитных слоев.
5. Бетон для всех фундаментов принять кл. С20/25, F75, W6 на сульфатостойком портлантцементе.
6. Боковые поверхности фундаментов, обмазать горячим битумом за 2 раза;

						53-26/10/2019-КЖ
						«Строительство комплекса многоквартирных жилых домов мкр. 12 квартал 2 ПДП Акжайык г. Уральска ЗКО (1 дом) (Без наружных и инженерных сетей и благоустройства)»
Изм.	Кол. уч.	Лист	№ док.	Подп.	Дата	
						Пятно 1. Секция 2
ГИП		Исина			06.2020	
ГАП		Полец А.			06.2020	Схема расположения элементов фундаментов (схема расположения верхней рабочей и верхней дополнительной арматуры)
Проверил		Лукьянченко			06.2020	
Выполнил		Мусальдинов			06.2020	

Стадия	Лист	Листов
РП	9	

ТОО Астанатехстройэксперт
Нұр-Сұлтан 2020

Схема расположения элементов фундаментов (Схема расположения поддерживающих каркасов)

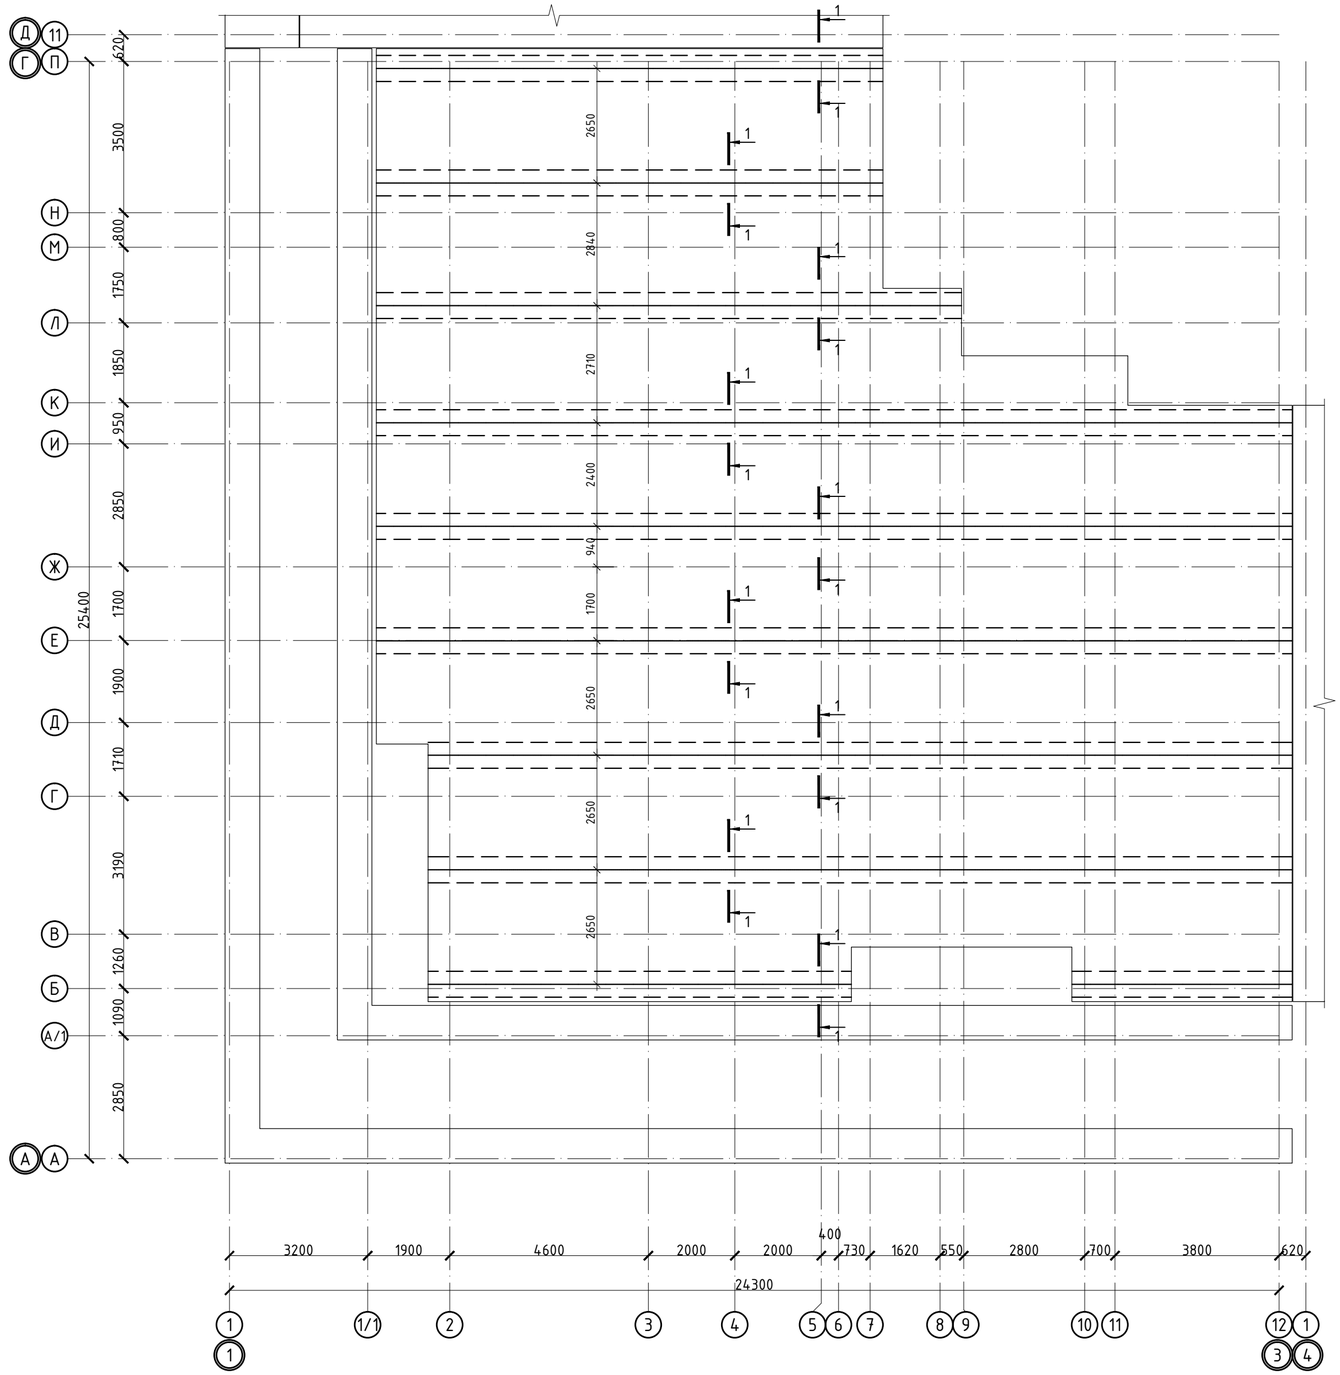

ФК-1 (1п.м.)

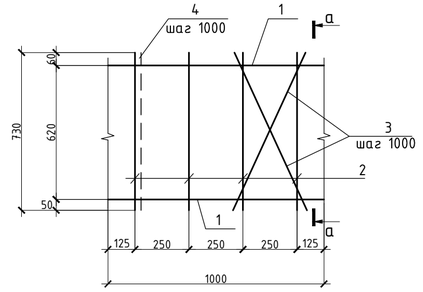

а - а

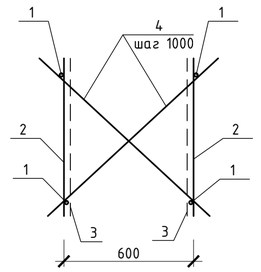

1 - 1

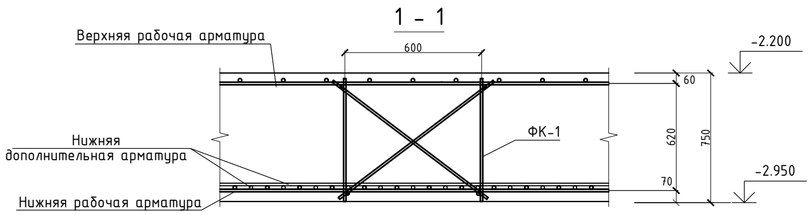

1. Перечень чертежей и общие примечания см. лист КЖ- 1.
2. В процессе армирования ростверка заложить поддерживающие каркасы по данному чертежу.
3. Армирование фундамента смотри чертеж КЖ-8,9.
4. Сварку вести электродами типа Э 42 по ГОСТ 9467-75*.
5. Спецификацию на поддерживающие каркасы см. лист КЖ-2

Изм.	Кол. уч.	Лист	№ док.	Подп.	Дата	53-26/10/2019-КЖ		
						«Строительство комплекса многоквартирных жилых домов мкр. 12 квартал 2 ПДП Акжайык г. Уральска ЗКО (1 дом) (Без наружных и инженерных сетей и благоустройства)»		
						Пятно 1. Секция 2	Стадия: РП	Лист: 10
ГИП		Исина			06.2020	Схема расположения элементов фундаментов (Схема расположения поддерживающих каркасов)	ТОО Астанатехстройэксперт Нур-Сұлтан 2020	
ГАП		Полец А.			06.2020			
Проверил		Лукьянченко			06.2020			
Выполнил		Мусальдинов			06.2020			

Копировал А2

Балка Фб-1 (Опалубочный чертеж)

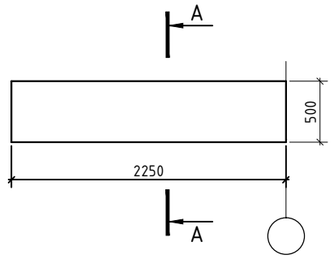

Балка Фб-1 (Армирование)

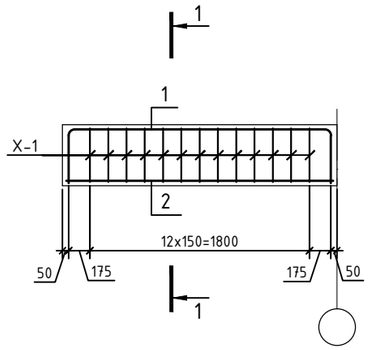

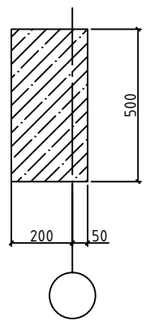

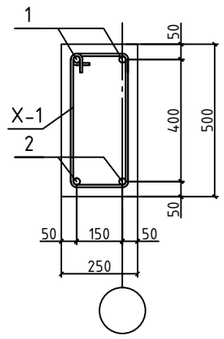

Спецификация

Поз.	Обозначение	Наименование	Кол.	Масса ед.,кг	Приме чание
Балка монолитная Фб-1					
1	ГОСТ 34028-2016	Ф16 А500 , l= 2990	2	4,718	9,44
2	ГОСТ 34028-2016	Ф18 А500 , l= 2190	2	4,376	8,75
Х-1	ГОСТ 34028-2016	Ф8 А240 , L= 1610	13	0,636	8,27
Материалы					
		Бетон класса С20/25, м3	0,28		м3

Ведомость расхода стали , кг.

Марка элемента	Изделия арматурные					Всего
	Арматура класса					
	А500			А240		
	ГОСТ 34028-2016					
	Ф16	Ф18	итого	Ф8	итого	
Балка монолитная Фб-1	9,4	8,8	18,2	8,3	8,3	26,5

Ведомость деталей

Поз.	Эскиз
Х-1 L=1490	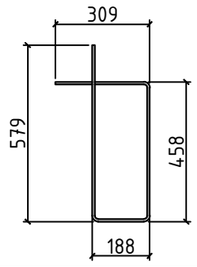

Деталь стыковки арматуры балок внахлестку без сварки

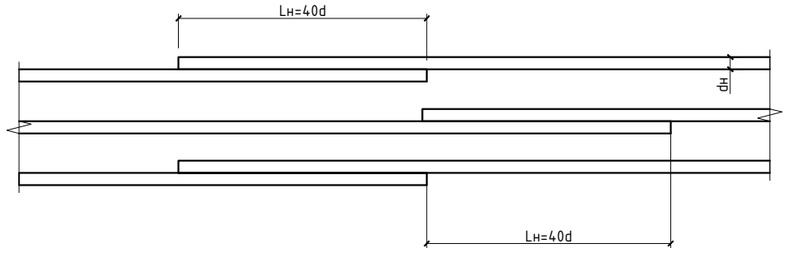

Изм.	Кол. уч.	Лист	№ док.	Подп.	Дата	53-26/10/2019-КЖ		
						«Строительство комплекса многоквартирных жилых домов мкр. 12 квартал 2 ПДП Акжайык г. Уральска ЗКО (1 дом) (Без наружных и инженерных сетей и благоустройства)»		
						Пятно 1. Секция 2	Стадия	Лист	Листов
							РП	11	
ГИП		Исина			06.2020	Фундаментная балка Фб-1 Опалубка, армирование	ТОО Астанатехстройэксперт Нұр-Сұлтан 2020		
ГАП		Полец А.			06.2020				
Проверил		Лукьянченко			06.2020				
Выполнил		Мусальдинов			06.2020				

Копировал А3

Схема каркаса на отм. -2,100

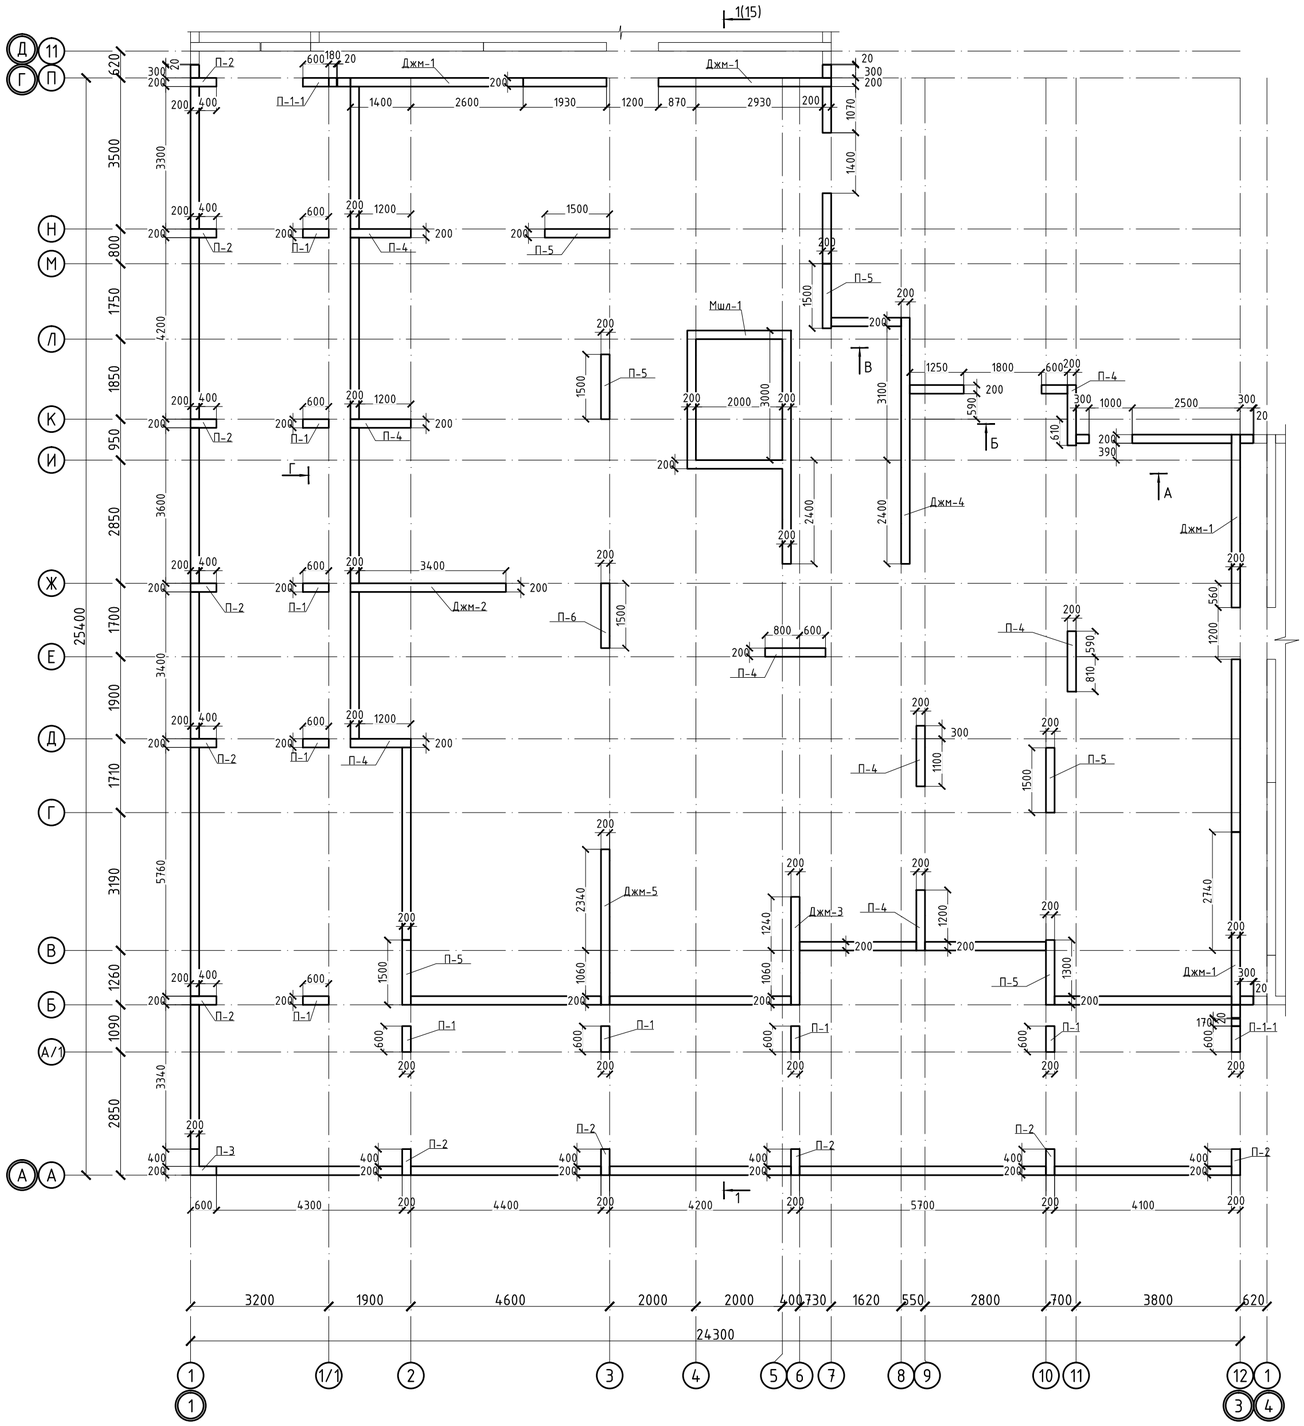

Спецификация

Марка поз.	Обозначение	Наименование	Кол.	Масса ед.кг.	Приме-чание
Джм-1	Лист КЖ-19	Диафрагма жесткости Джм-1	4		
Джм-2	Лист КЖ-20	Диафрагма жесткости Джм-2	1		
Джм-3	Лист КЖ-21	Диафрагма жесткости Джм-3	1		
Джм-4	Лист КЖ-23	Диафрагма жесткости Джм-4	1		
Джм-5	Лист КЖ-24	Диафрагма жесткости Джм-5	1		
Мшл-1	Лист КЖ-26	Монолитная шахта лифта Мшл-1	1		
П-1	Лист КЖ-25	Пилон П-1	9		
П-1-1	Лист КЖ-25	Пилон П-1-1	2		
П-2	Лист КЖ-25	Пилон П-2	11		
П-3	Лист КЖ-25	Пилон П-3	1		
П-4	Лист КЖ-19	Пилон П-4	8		
П-5	Лист КЖ-20	Пилон П-5	6		
П-6	Лист КЖ-22	Пилон П-6	1		

Схема блокировки ПЯТНО 1

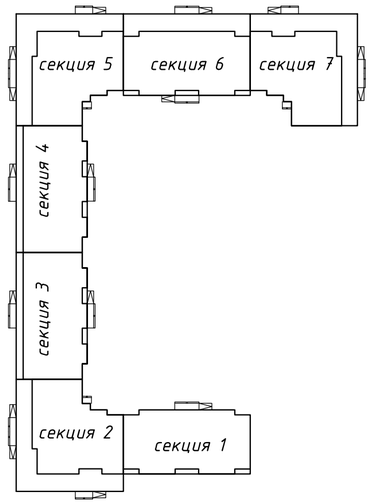

Согласовано

Взам. инв. №

Подпись и дата

Инв. № подл.

Изм.	Кол. уч.	Лист	№ док.	Подп.	Дата
ГИП		Исина			06.2020
ГАП		Полец А.			06.2020
Проверил		Лукьянченко			06.2020
Выполнил		Лукьянченко			06.2020

53-26/10/2019-КЖ

«Строительство комплекса многоквартирных жилых домов мкр. 12 квартал 2 ПДП Акжайык г. Уральска ЗКО (1 дом) (Без наружных и инженерных сетей и благоустройства)»

Стадия	Лист	Листов
РП	12	

Пятно 1. Секция 2

Схема каркаса на отм. -2,100

ТОО Астанатехстройэксперт
Нұр-Сұлтан 2020

Схема каркаса на отм. 0,000

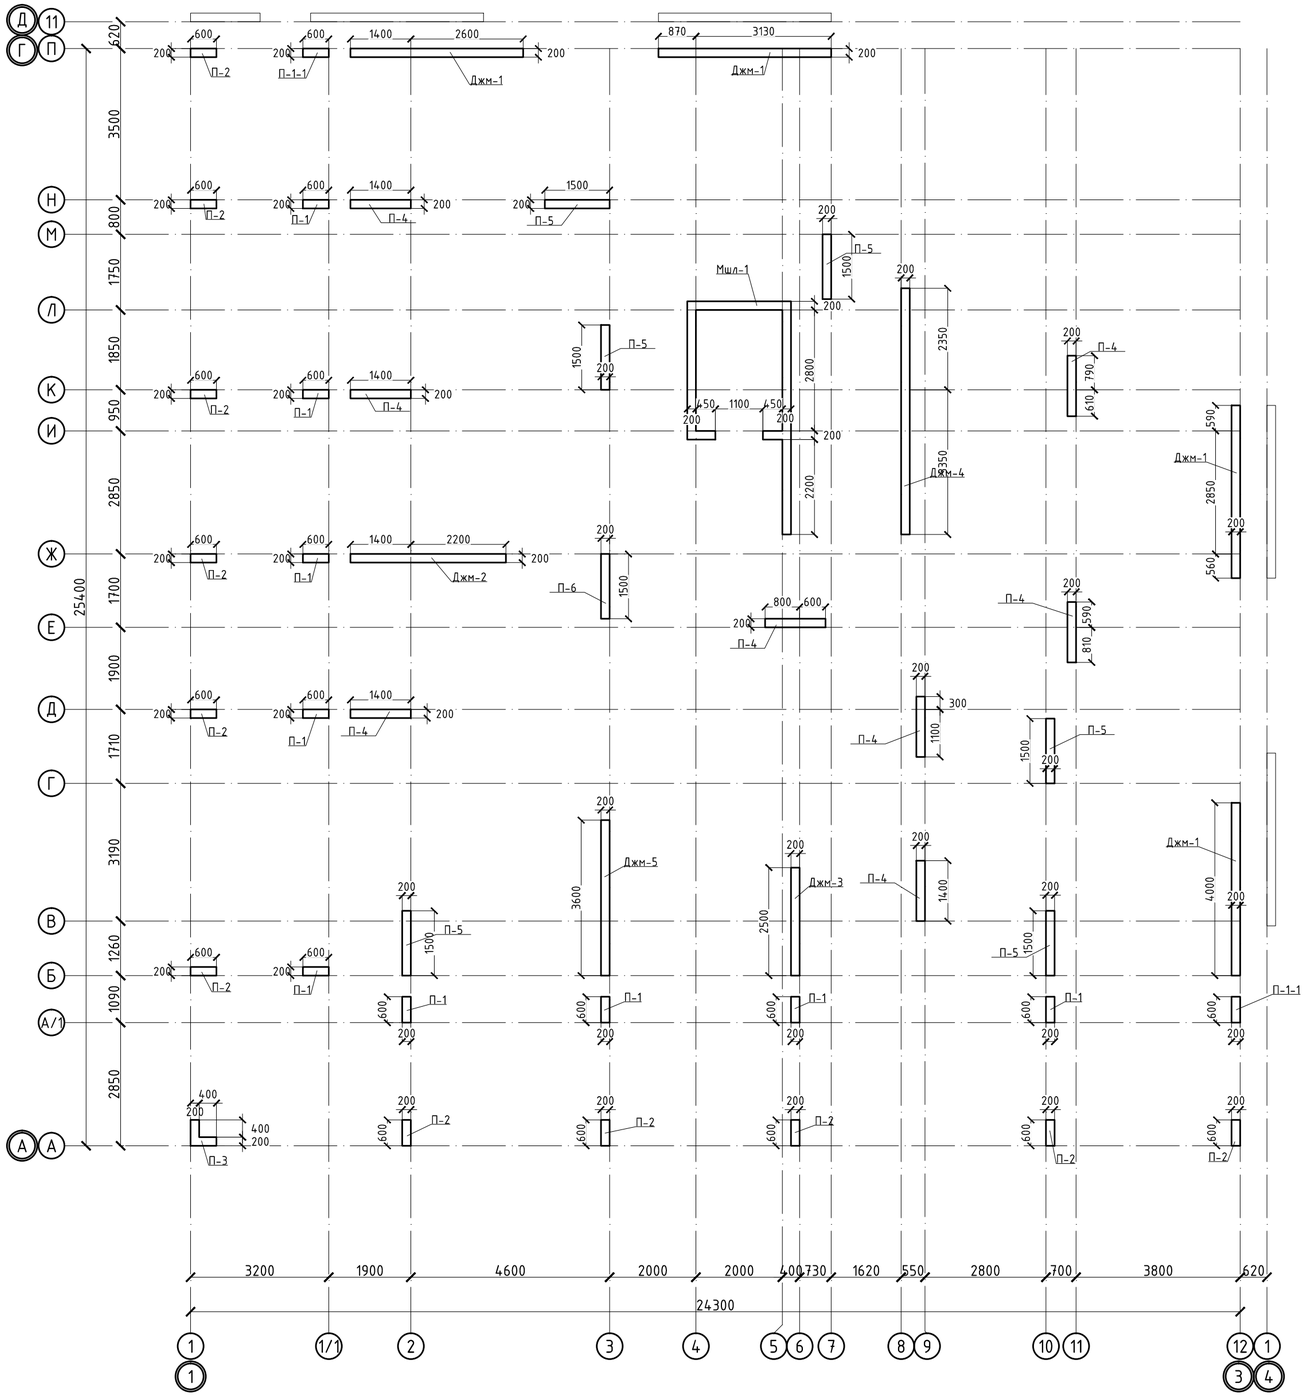

Схема блокировки
ПЯТНО 1

Согласовано

Взам. инв. №

Подпись и дата

Инв. № подл.

Изм.	Кол. уч.	Лист	№ док.	Подп.	Дата
ГИП		Исина			06.2020
ГАП		Полец А.			06.2020
Проверил		Лукьянченко			06.2020
Выполнил		Лукьянченко			06.2020

53-26/10/2019-КЖ

«Строительство комплекса многоквартирных жилых домов мкр. 12 квартал 2 ПДП Акжайык г. Уральска ЗКО (1 дом) (Без наружных и инженерных сетей и благоустройства)»

Стадия	Лист	Листов
РП	13	

Пятно 1. Секция 2

Схема каркаса на отм. 0,000

ТОО Астанатехстройэксперт
Нұр-Сұлтан 2020

Схема каркаса на отм. +3,800÷+24,900

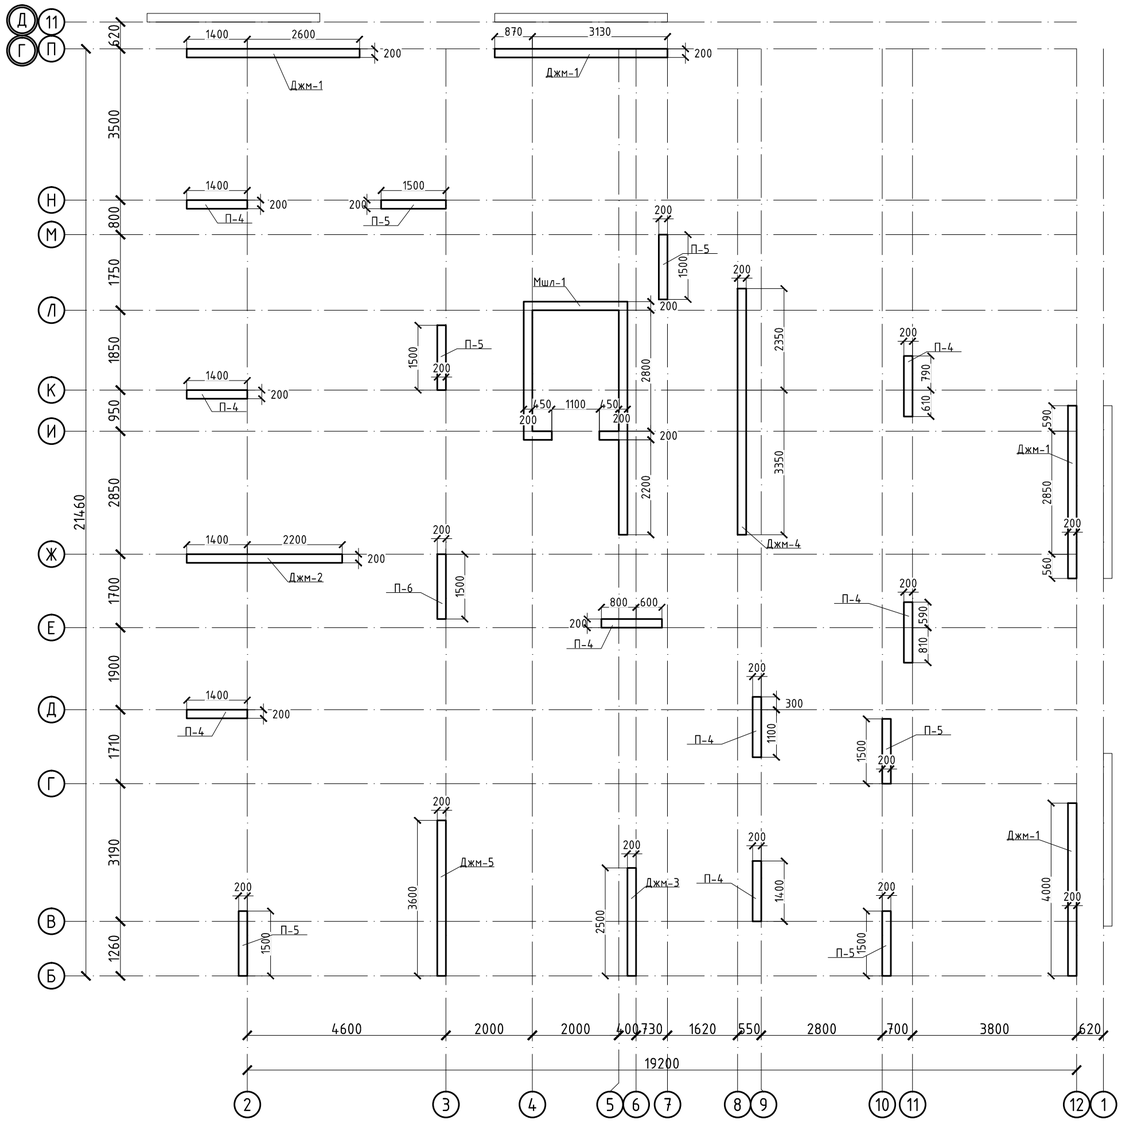

Схема каркаса на отм. +27,800

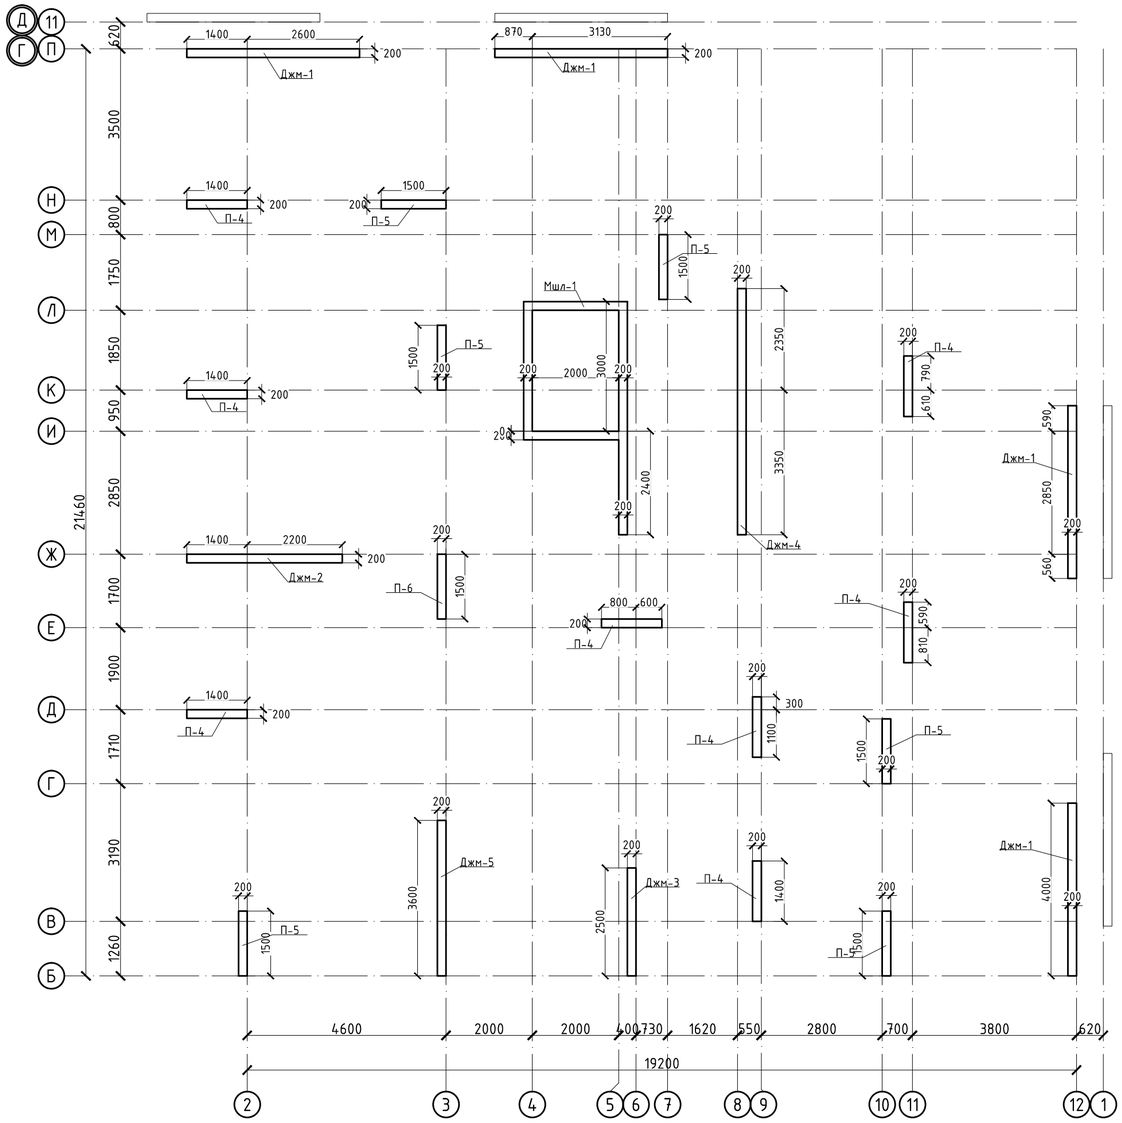

Схема каркаса на отм. +30,050

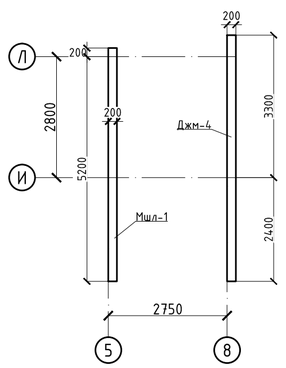

Согласовано

Взам. инв. №

Подпись и дата

Инв. № подл.

Изм.	Кол. уч.	Лист	№ док.	Подп.	Дата
ГИП		Исина			06.2020
ГАП		Полец А.			06.2020
Проверил		Лукьянченко			06.2020
Выполнил		Лукьянченко			06.2020

53-26/10/2019-КЖ

«Строительство комплекса многоквартирных жилых домов мкр. 12 квартал 2 ПДП Акжайык г. Уральска ЗКО (1 дом) (Без наружных и инженерных сетей и благоустройства)»

Пятно 1. Секция 2

Стадия	Лист	Листов
РП	14	

Схема каркаса на отм. +3,800÷+30,050

ТОО Астанатехстройэксперт
Нұр-Сұлтан 2020

Разрез 1-1 (12)

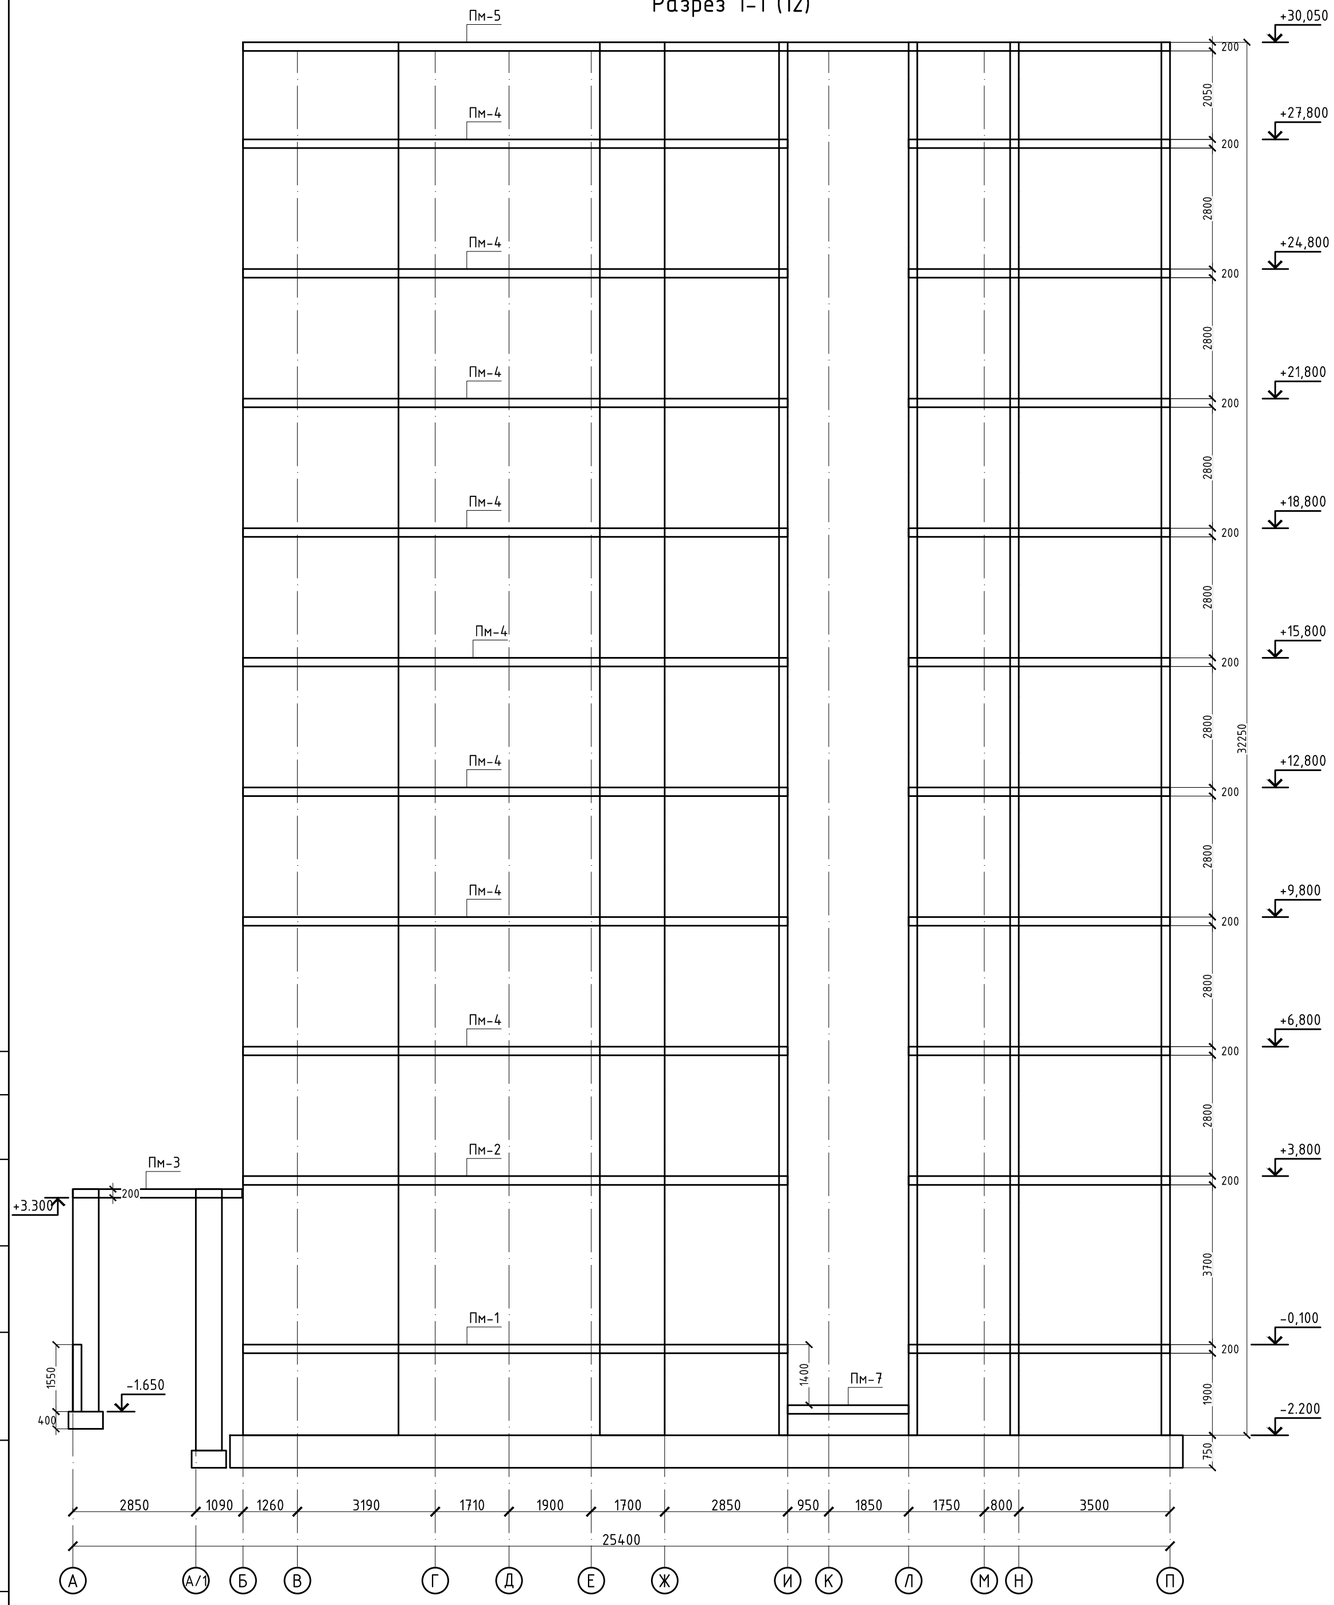

Спецификация

Поз.	Обозначение	Наименование	Кол.	Масса, ед., кг	Приме-чание
Пм-1	См. лист КЖ-29	Плита монолитная	1		
Пм-2	См. лист КЖ-32	Плита монолитная	1		
Пм-3	См. лист КЖ-32	Плита монолитная	1		
Пм-4	См. лист КЖ-35	Плита монолитная	8		
Пм-5	См. лист КЖ-37	Плита монолитная	1		
Пм-6	См. лист КЖ-39	Плита монолитная	1		
Пм-7	См. лист КЖ-39	Плита монолитная	1		
Пм-8	См. лист КЖ-32	Плита монолитная	1		
Млп-1	См. лист КЖ-39	Монолитная лестничная площадка	9		

Согласовано

Взам. инв. №

Подпись и дата

Инв. № подл.

Изм.	Кол. уч.	Лист	№ док.	Подп.	Дата	53-26/10/2019-КЖ		
						«Строительство комплекса многоквартирных жилых домов мкр. 12 квартал 2 ПДП Акжайык г. Уральска ЗКО (1 дом) (Без наружных и инженерных сетей и благоустройства)»		
ГИП		Исина			06.2020	Пятно 1. Секция 2	Стадия: РП	Лист: 15	Листов:
ГАП		Полец А.			06.2020				
Проверил		Лукьянченко			06.2020	Разрез 1-1	ТОО Астанатехстройэксперт Нұр-Сұлтан 2020		
Выполнил		Лукьянченко			06.2020				

Развертка стены подвала по оси А (опалубка)

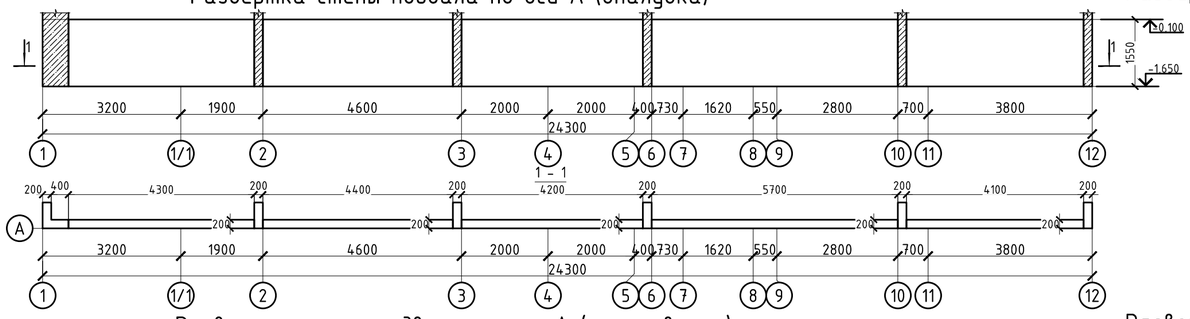

Развертка стены подвала вид А (опалубка)

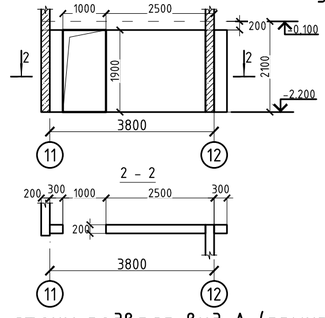

Развертка стены подвала по оси А (армирование)

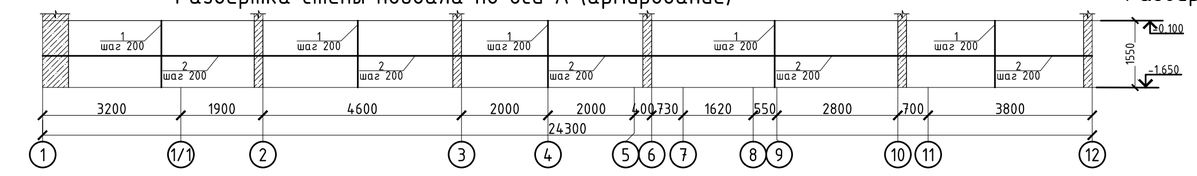

Развертка стены подвала вид А (армирование)

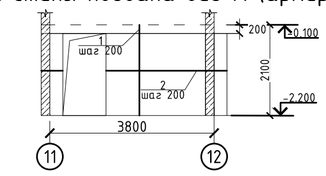

Развертка стены подвала по оси Б (опалубка)

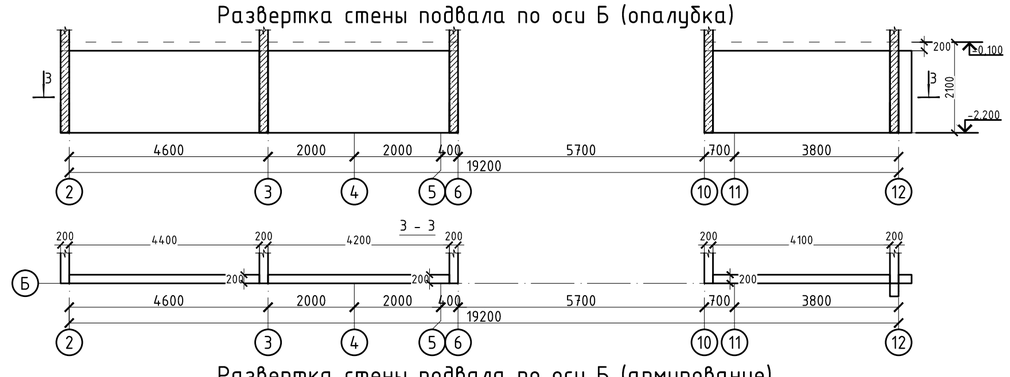

Развертка стены подвала вид Б (опалубка)

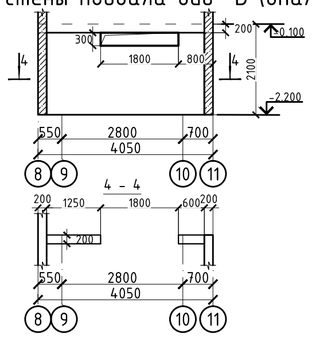

Развертка стены подвала по оси Б (армирование)

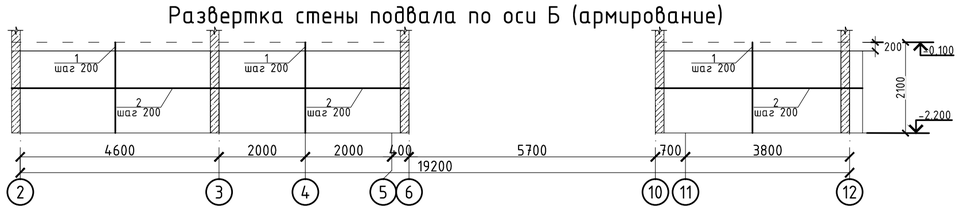

Развертка стены подвала вид Б (армирование)

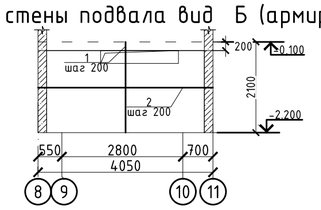

Развертка стены подвала по оси 7 (опалубка)

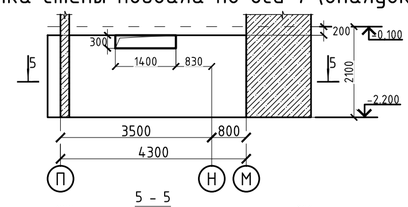

Ведомость деталей

Поз.	Эскиз
3	75 140 75 L=290

1. Перечень чертежей и общие примечания смотри на листе КЖ-1.
2. Бетонирование вести непрерывно, уплотнение производить глубинными вибраторами. При уплотнении бетона следить, чтобы наконечник вибратора не касался арматуры и опалубки.
3. Опалубку снимать при достижении бетоном прочности не менее 80%.
4. При производстве работ следует обращать внимание на точность расположения арматурных изделий и соблюдение защитных слоев.

Развертка стены подвала по оси 7 (армирование)

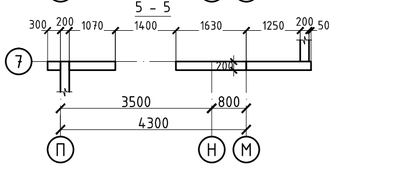

Фрагмент армирования монолитных стен

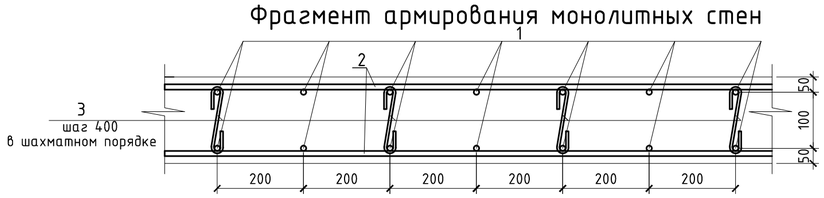

Спецификации

Поз.	Обозначение	Наименование	Кол.	Масса ед.,кг	Примечание
		Монолитная стена по оси А			
1	ГОСТ 34028-2016	Ø14 А500 , м.п.	368	1,208	443,94
2	ГОСТ 34028-2016	Ø12 А500 , м.п.	368	0,888	326,34
		Шпильки			
3	См. ведомость деталей	Ø8 А240 , l= 290	455	0,11	52,12
		Материалы			
		Бетон класса С20/25, м3	7,00		м3
		Монолитная стена по оси Б			
1	ГОСТ 34028-2016	Ø14 А500 , м.п.	257	1,208	310,76
2	ГОСТ 34028-2016	Ø12 А500 , м.п.	257	0,888	228,44
		Шпильки			
3	См. ведомость деталей	Ø8 А240 , l= 290	319	0,11	36,48
		Материалы			
		Бетон класса С20/25, м3	4,90		м3
		Монолитная стена вид А			
1	ГОСТ 34028-2016	Ø14 А500 , м.п.	58	1,208	69,76
2	ГОСТ 34028-2016	Ø12 А500 , м.п.	58	0,888	51,28
		Шпильки			
3	См. ведомость деталей	Ø8 А240 , l= 290	72	0,11	8,19
		Материалы			
		Бетон класса С20/25, м3	1,10		м3
		Монолитная стена вид Б			
1	ГОСТ 34028-2016	Ø14 А500 , м.п.	67	1,208	81,18
2	ГОСТ 34028-2016	Ø12 А500 , м.п.	67	0,888	59,67
		Шпильки			
3	См. ведомость деталей	Ø8 А240 , l= 290	83	0,11	9,53
		Материалы			
		Бетон класса С20/25, м3	1,28		м3
		Монолитная стена по оси 7			
1	ГОСТ 34028-2016	Ø14 А500 , м.п.	82	1,208	98,94
2	ГОСТ 34028-2016	Ø12 А500 , м.п.	82	0,888	72,73
		Шпильки			
3	См. ведомость деталей	Ø8 А240 , l= 290	101	0,11	11,62
		Материалы			
		Бетон класса С20/25, м3	1,56		м3

Согласовано

Взам. инв. №

Подпись и дата

Инв. № подл.

Изм.	Кол. уч.	Лист	№ док.	Подп.	Дата
ГИП		Исина			06.2020
ГАП		Полец А.			06.2020
Проверил		Лукьянченко			06.2020
Выполнил		Лукьянченко			06.2020

53-26/10/2019-КЖ

«Строительство комплекса многоквартирных жилых домов мкр. 12 квартал 2 ПДП Акжайык г. Уральска ЗКО (1 дом) (Без наружных и инженерных сетей и благоустройства)»

Пятно 1. Секция 2

Стадия	Лист	Листов
РП	16	

Стены подвала по оси 7, А, Б и вид А, Б (опалубка) (армирование)

ТОО Астанатехстройэксперт Нұр-Сұлтан 2020

Развертка стены подвала по оси В (опалубка)

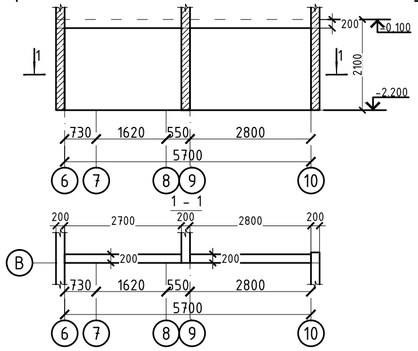

Развертка стены подвала по оси П (опалубка)

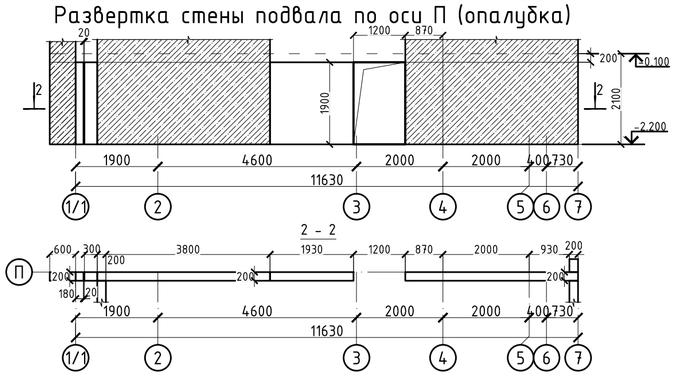

Развертка стены подвала по оси В (армирование)

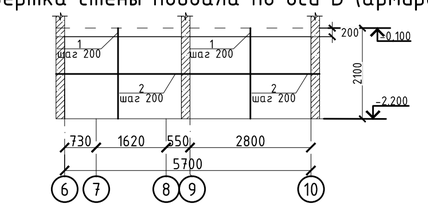

Развертка стены подвала по оси П (армирование)

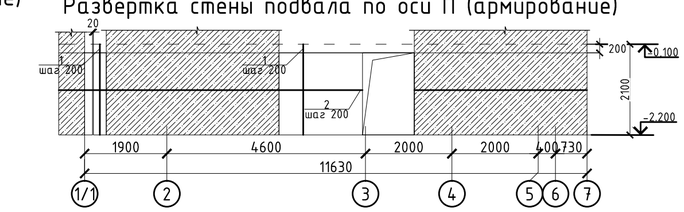

Развертка стены подвала по оси 1 (опалубка)

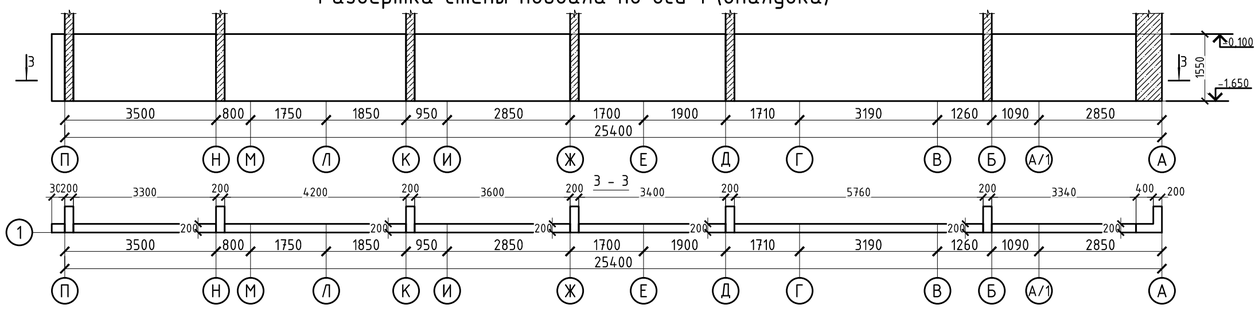

Развертка стены подвала по оси 1 (армирование)

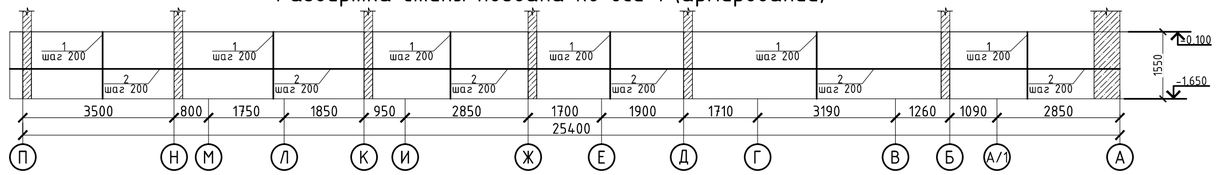

Фрагмент армирования монолитных стен

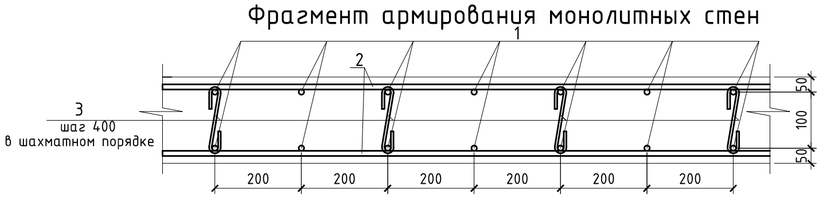

1. Перечень чертежей и общие примечания смотри на листе КЖ-1.
2. Бетонирование вести непрерывно, уплотнение производить глубинными вибраторами. При уплотнении бетона следить, чтобы наконечник вибратора не касался арматуры и опалубки.
3. Опалубку снимать при достижении бетоном прочности не менее 80%.
4. При производстве работ следует обращать внимание на точность расположения арматурных изделий и соблюдение защитных слоев.

Ведомость деталей

Поз.	Эскиз
3	75 140 75, L= 290

б-б

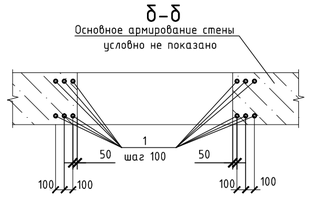

а-а

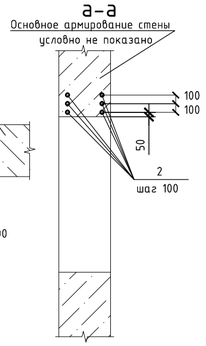

Схема дополнительного армирования проемов

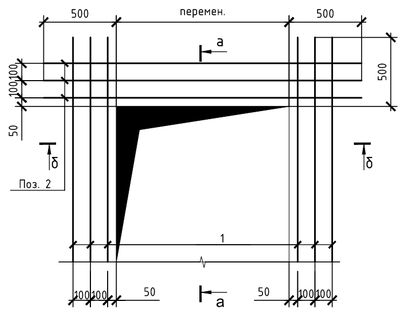

Спецификации

Поз.	Обозначение	Наименование	Кол.	Масса ед.,кг	Примечание
		Монолитная стена по оси В			
1	ГОСТ 34028-2016	Ф14 А500 , м.п.	109	1,208	131,91
2	ГОСТ 34028-2016	Ф12 А500 , м.п.	109	0,888	96,97
		Шпильки			
3	См. ведомость деталей	Ф8 А240 , l= 290	135	0,11	15,49
		Материалы			
		Бетон класса С20/25, м3	2,08		м3
		Монолитная стена по оси П			
1	ГОСТ 34028-2016	Ф14 А500 , м.п.	48	1,208	58,35
2	ГОСТ 34028-2016	Ф12 А500 , м.п.	48	0,888	42,89
		Шпильки			
3	См. ведомость деталей	Ф8 А240 , l= 290	60	0,11	6,85
		Материалы			
		Бетон класса С20/25, м3	0,92		м3
		Монолитная стена по оси 1			
1	ГОСТ 34028-2016	Ф14 А500 , м.п.	385	1,208	465,50
2	ГОСТ 34028-2016	Ф12 А500 , м.п.	385	0,888	342,19
		Шпильки			
3	См. ведомость деталей	Ф8 А240 , l= 290	477	0,11	54,65
		Материалы			
		Бетон класса С20/25, м3	7,34		м3

Ведомость расхода стали элемент , кг.

Марка	Изделия арматурные					Всего
	Арматура класса					
	А500			А240		
	ГОСТ 34028-2016					
	Ф14	Ф12	итого	Ф8	итого	
Стены по оси А	443,94	326,34	770,28	52,12	52,12	822,40
Стены по оси Б	310,76	228,44	539,20	36,48	36,48	575,68
Стены вид А	69,76	51,28	121,04	8,19	8,19	129,23
Стены вид Б	81,18	59,67	140,85	9,53	9,53	150,38
Стены по оси 7	98,94	72,73	171,66	11,62	11,62	183,28
Стены по оси В	131,91	96,97	228,88	15,49	15,49	244,37
Стены по оси П	58,35	42,89	101,24	6,85	6,85	108,09
Стены по оси 1	465,50	342,19	807,69	54,65	54,65	862,35
Стены по оси 2	106,55	78,32	184,87	12,51	12,51	197,38
Стены по оси 12	110,35	81,12	191,47	12,96	12,96	204,43
Стены вид Г	346,27	254,55	600,82	40,65	40,65	641,47
Стены вид В	38,05	27,97	66,02	4,47	4,47	70,49

Изм.	Кол. уч.	Лист	№ док.	Подп.	Дата	53-26/10/2019-КЖ		
						«Строительство комплекса многоквартирных жилых домов мкр. 12 квартал 2 ПДП Акжайык г. Уральска ЗКО (1 дом) (Без наружных и инженерных сетей и благоустройства)»		
						Пятно 1. Секция 2	Стадия: РП	Лист: 17 / Листов:
ГИП		Исина			06.2020			
ГАП		Полец А.			06.2020	Стены подвала по оси 1, В, П (опалубка) (армирование)	ТОО Астанатехстройэксперт Нұр-Сұлтан 2020	
Проверил		Лукьянченко			06.2020			
Выполнил		Лукьянченко			06.2020			

Согласовано

Взам. инв. №

Подпись и дата

Инв. № подл.

Развертка стены подвала по оси 2 (опалубка)

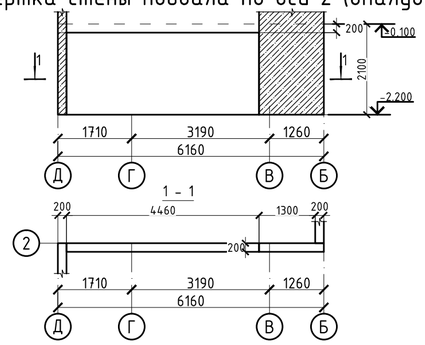

Развертка стены подвала по оси 12 (опалубка)

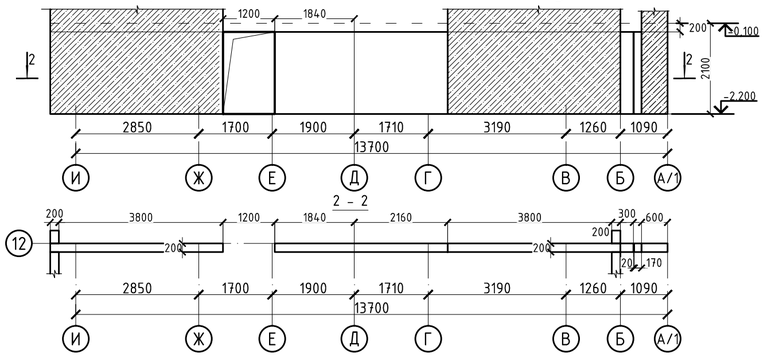

Развертка стены подвала по оси 2 (армирование)

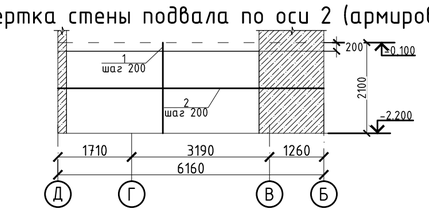

Развертка стены подвала по оси 12 (армирование)

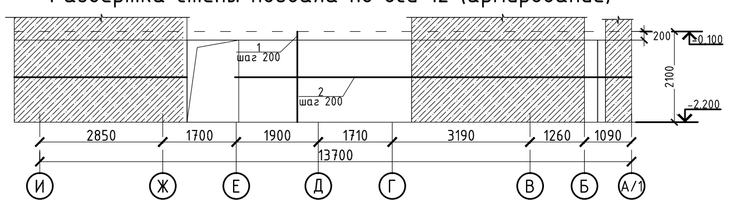

Развертка стены подвала вид Г (опалубка)

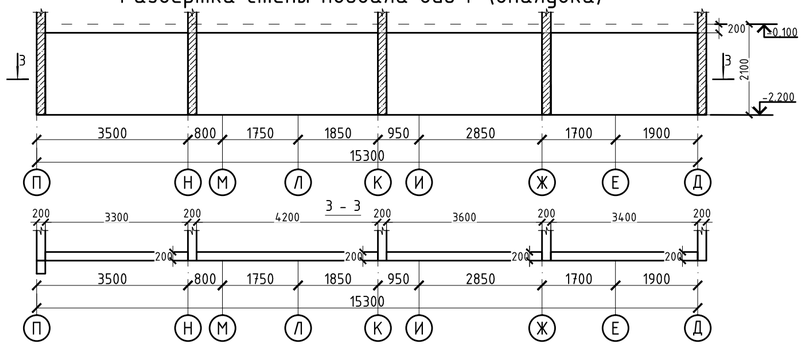

Развертка стены подвала вид Г (армирование)

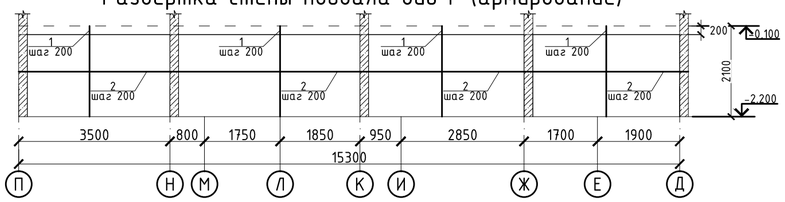

Развертка стены подвала вид В (опалубка)

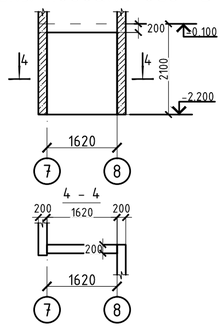

Развертка стены подвала вид В (армирование)

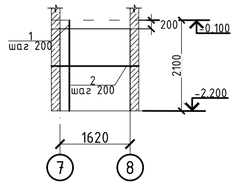

Схема дополнительного армирования проемов

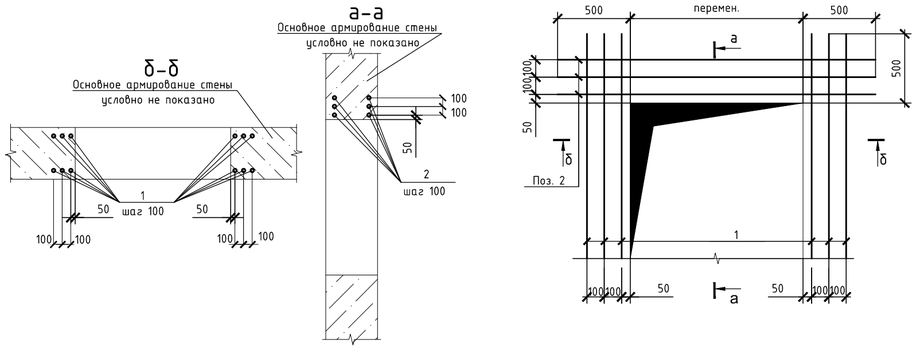

Ведомость деталей

Поз.	Эскиз
3	75 140 75 L= 290

Спецификации

Поз.	Обозначение	Наименование	Кол.	Масса ед.,кг	Примечание
		Монолитная стена по оси 2			
1	ГОСТ 34028-2016	ф14 А500 , м.п.	88	1,208	106,55
2	ГОСТ 34028-2016	ф12 А500 , м.п.	88	0,888	78,32
		Шпильки			
3	См. ведомость деталей	ф8 А240 , l= 290	109	0,11	12,51
		Материалы			
		Бетон класса С20/25, м3	1,68		м3
		Монолитная стена по оси 12			
1	ГОСТ 34028-2016	ф14 А500 , м.п.	91	1,208	110,35
2	ГОСТ 34028-2016	ф12 А500 , м.п.	91	0,888	81,12
		Шпильки			
3	См. ведомость деталей	ф8 А240 , l= 290	113	0,11	12,96
		Материалы			
		Бетон класса С20/25, м3	1,74		м3
		Монолитная стена вид Г			
1	ГОСТ 34028-2016	ф14 А500 , м.п.	287	1,208	346,27
2	ГОСТ 34028-2016	ф12 А500 , м.п.	287	0,888	254,55
		Шпильки			
3	См. ведомость деталей	ф8 А240 , l= 290	355	0,11	40,65
		Материалы			
		Бетон класса С20/25, м3	5,46		м3
		Монолитная стена вид В			
1	ГОСТ 34028-2016	ф14 А500 , м.п.	32	1,208	38,05
2	ГОСТ 34028-2016	ф12 А500 , м.п.	32	0,888	27,97
		Шпильки			
3	См. ведомость деталей	ф8 А240 , l= 290	39	0,11	4,47
		Материалы			
		Бетон класса С20/25, м3	0,60		м3

Фрагмент армирования монолитных стен

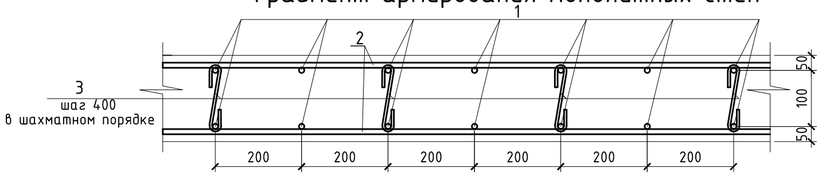

1. Перечень чертежей и общие примечания смотри на листе КЖ-1.
2. Бетонирование вести непрерывно, уплотнение производить глубинными вибраторами. При уплотнении бетона следить, чтобы наконечник вибратора не касался арматуры и опалубки.
3. Опалубку снимать при достижении бетоном прочности не менее 80%.
4. При производстве работ следует обращать внимание на точность расположения арматурных изделий и соблюдение защитных слоев.

Изм.	Кол. уч.	Лист	№ док.	Подп.	Дата	53-26/10/2019-КЖ		
						«Строительство комплекса многоквартирных жилых домов мкр. 12 квартал 2 ПДП Акжайык г. Уральска ЗКО (1 дом) (Без наружных и инженерных сетей и благоустройства)»		
						Пятно 1. Секция 2	Стадия: РП	Лист: 18
ГИП		Исина			06.2020			Листов:
ГАП		Полец А.			06.2020	Стены подвала по оси 2, 12 и вид В, Г (опалубка) (армирование)	ТОО Астанатехстройэксперт Нұр-Сұлтан 2020	
Проверил		Лукьянченко			06.2020			
Выполнил		Лукьянченко			06.2020			

Согласовано

Взам. инв. №

Подпись и дата

Инв. № подл.

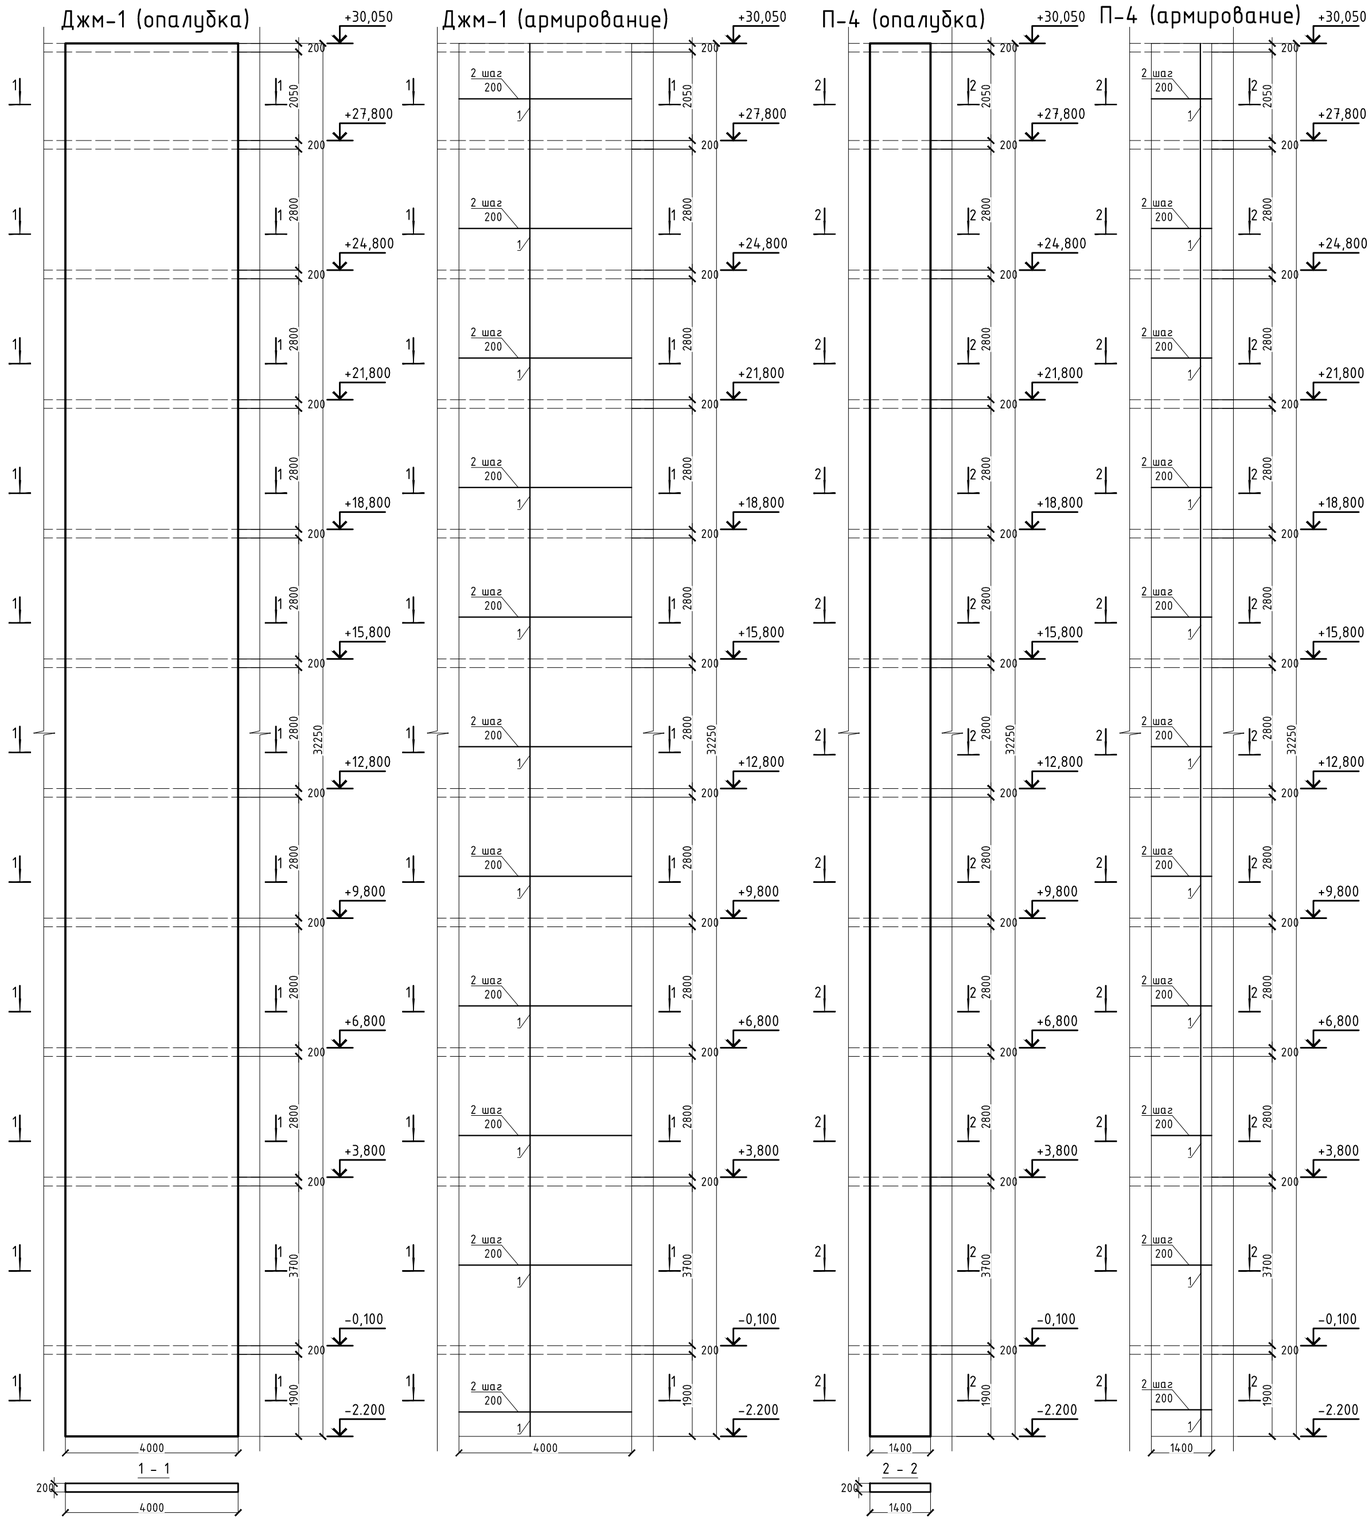

Ведомость деталей

Поз.	Эскиз	Поз.	Эскиз	Поз.	Эскиз
Ш-1	75, 140, 75; L= 290	X1	270, 370, 220, 120; L= 980	X2	270, 470, 320, 120; L= 1180

2-2 (для П-4)

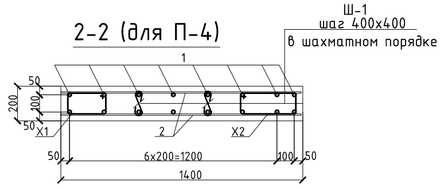

Спецификация

Поз.	Обозначение	Наименование	Кол.	Масса ед.,кг	Примечание
		Джм-1			
		Вертикальная арматура			
1	ГОСТ 34028-2016	ф12 А500 , м.п.	1355	0,888	1202,80
		Горизонтальная арматура			
2	ГОСТ 34028-2016	ф12 А500 , м.п.	1355	0,888	1202,80
		Хомуты			
Ш-1	См. ведомость деталей	ф8 А240 , l= 290	1677	0,11	192,10
X1	См. ведомость деталей	ф8 А240 , l= 980	161	0,39	62,32
X2	См. ведомость деталей	ф8 А240 , l= 1180	161	0,47	75,04
		Материалы			
		Бетон класса С20/25, м3	25,80		м3
		П-4			
		Вертикальная арматура			
1	ГОСТ 34028-2016	ф12 А500 , м.п.	474	0,888	420,51
		Горизонтальная арматура			
2	ГОСТ 34028-2016	ф12 А500 , м.п.	474	0,888	420,51
		Хомуты			
Ш-1	См. ведомость деталей	ф8 А240 , l= 290	586	0,11	67,16
X1	См. ведомость деталей	ф8 А240 , l= 980	161	0,39	62,32
X2	См. ведомость деталей	ф8 А240 , l= 1180	161	0,47	75,04
		Материалы			
		Бетон класса С20/25, м3	9,02		м3

Узел стыковки вертикальной арматуры

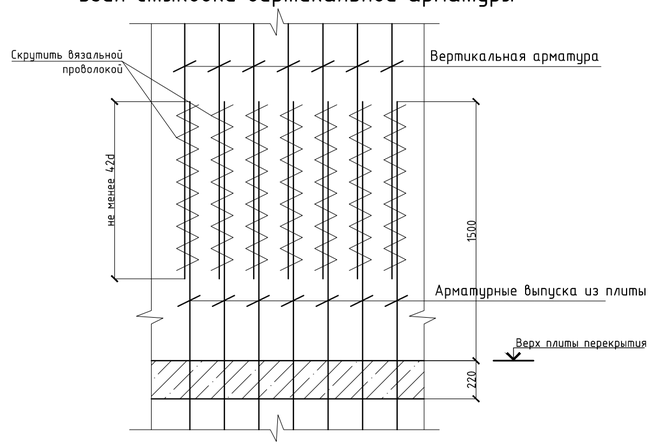

1-1 (для Джм-1)

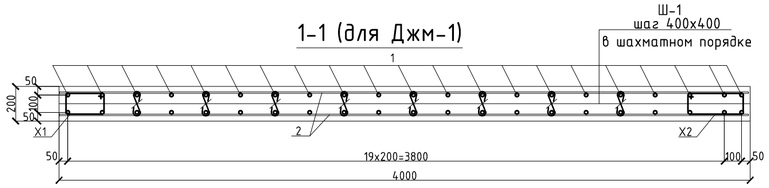

Изм.	Кол. уч.	Лист	№ док.	Подп.	Дата	53-26/10/2019-КЖ		
						«Строительство комплекса многоквартирных жилых домов мкр. 12 квартал 2 ПДП Акжайык г. Уральска ЗКО (1 дом) (Без наружных и инженерных сетей и благоустройства)»		
						Пятно 1. Секция 2	Стадия: РП	Лист: 19 / Листов:
ГИП		Исина			06.2020			
ГАП		Полец А.			06.2020	Диафрагма жесткости Джм-1 и пилон П-4 (опалубка) (армирование).	ТОО Астанатехстройэксперт Нұр-Сұлтан 2020	
Проверил		Лукьянченко			06.2020			
Выполнил		Лукьянченко			06.2020			

Согласовано

Взам. инв. №

Подпись и дата

Инв. № подл.

П-5 (опалубка)

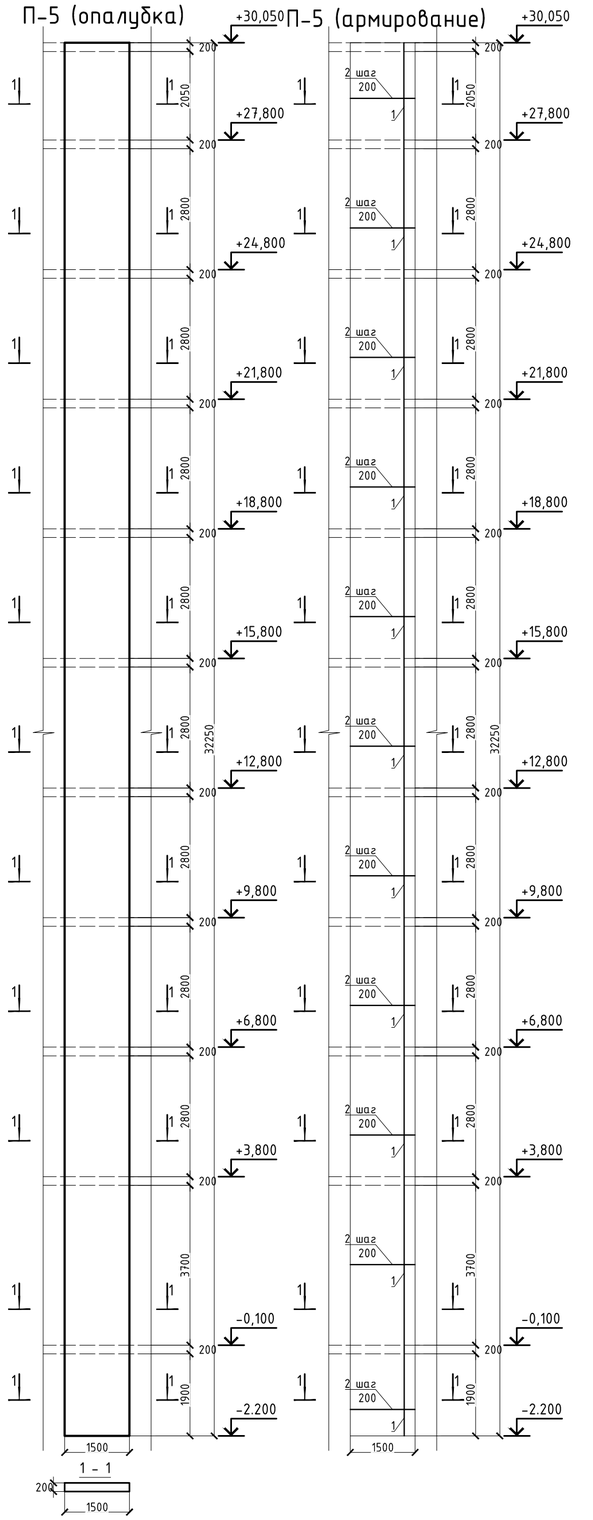

П-5 (армирование)

Джм-2 (опалубка)

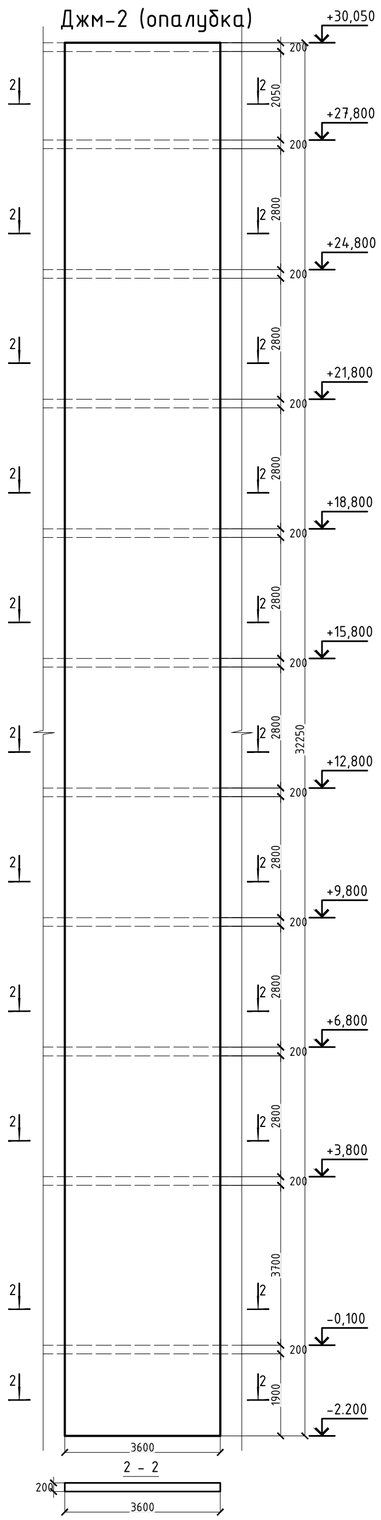

Джм-2 (армирование)

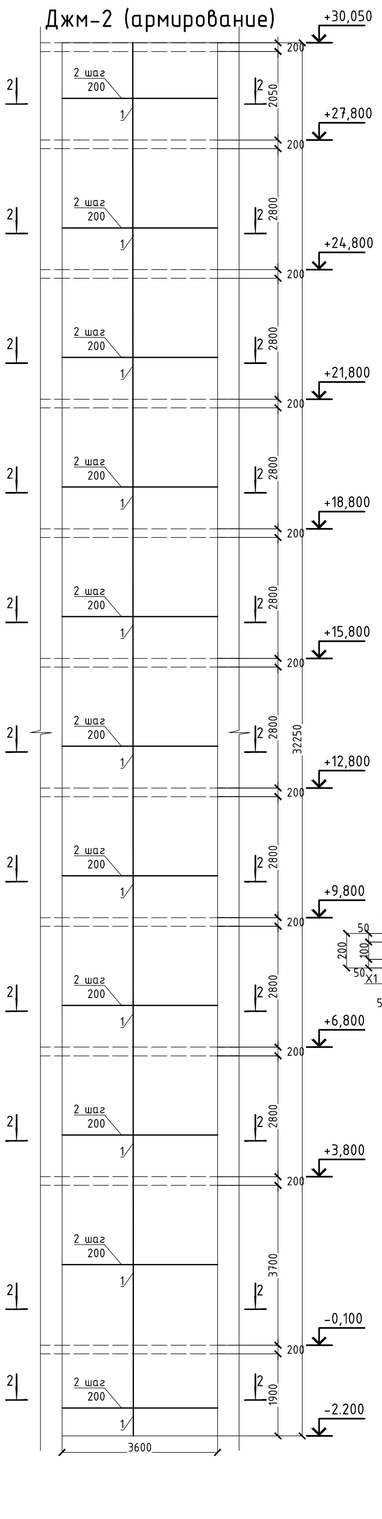

1 - 1

2 - 2

1-1 (для П-5)

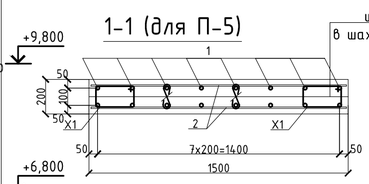

Узел стыковки вертикальной арматуры

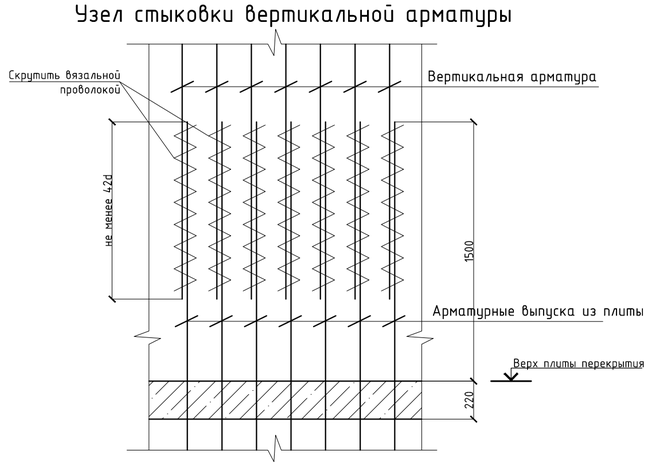

2-2 (для Джм-2)

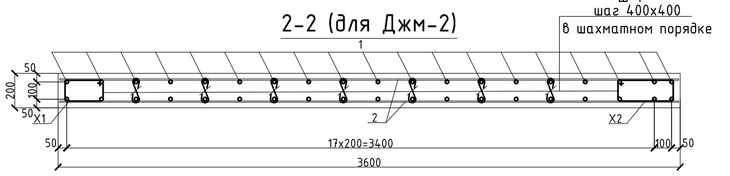

Ведомость деталей

Поз.	Эскиз	Поз.	Эскиз	Поз.	Эскиз
Ш-1	75, 140, 75; L= 290	X1	270, 370, 220, 120; L= 980	X2	270, 470, 320, 120; L= 1180

1. Перечень чертежей и общие примечания смотри на листе КЖ-1.
2. Бетонирование вести непрерывно, уплотнение производить глубинными вибраторами. При уплотнении бетона следить, чтобы наконечник вибратора не касался арматуры и опалубки.
3. Опалубку снимать при достижении бетоном прочности не менее 80%.
4. При производстве работ следует обращать внимание на точность расположения арматурных изделий и соблюдение защитных слоев.

Спецификация

Поз.	Обозначение	Наименование	Кол.	Масса ед.,кг	Примечание
		П-5			
		Вертикальная арматура			
1	ГОСТ 34028-2016	ф12 А500 , м.п.	507	0,888	450,35
		Горизонтальная арматура			
2	ГОСТ 34028-2016	ф12 А500 , м.п.	507	0,888	450,35
		Хомуты			
Ш-1	См. ведомость деталей	ф8 А240 , l= 290	628	0,11	71,93
X1	См. ведомость деталей	ф8 А240 , l= 980	322	0,39	124,65
		Материалы			
		Бетон класса С20/25, м3	9,66		м3
		Джм-2			
		Вертикальная арматура			
1	ГОСТ 34028-2016	ф12 А500 , м.п.	1219	0,888	1082,52
		Горизонтальная арматура			
2	ГОСТ 34028-2016	ф12 А500 , м.п.	1219	0,888	1082,52
		Хомуты			
Ш-1	См. ведомость деталей	ф8 А240 , l= 290	1509	0,11	172,89
X1	См. ведомость деталей	ф8 А240 , l= 980	161	0,39	62,32
X2	См. ведомость деталей	ф8 А240 , l= 1180	161	0,47	75,04
		Материалы			
		Бетон класса С20/25, м3	23,22		м3

Согласовано

Взам. инв. №

Подпись и дата

Инв. № подл.

Изм.	Кол. уч.	Лист	№ док.	Подп.	Дата
ГИП		Исина			06.2020
ГАП		Полец А.			06.2020
Проверил		Лукьянченко			06.2020
Выполнил		Лукьянченко			06.2020

53-26/10/2019-КЖ

«Строительство комплекса многоквартирных жилых домов мкр. 12 квартал 2 ПДП Акжайык г. Уральска ЗКО (1 дом) (Без наружных и инженерных сетей и благоустройства)»

Пятно 1. Секция 2

Стадия	Лист	Листов
РП	20	

Диафрагма жесткости Джм-2 и пилон П-5 (опалубка) (армирование).

ТОО Астанатехстройэксперт Нұр-Сұлтан 2020

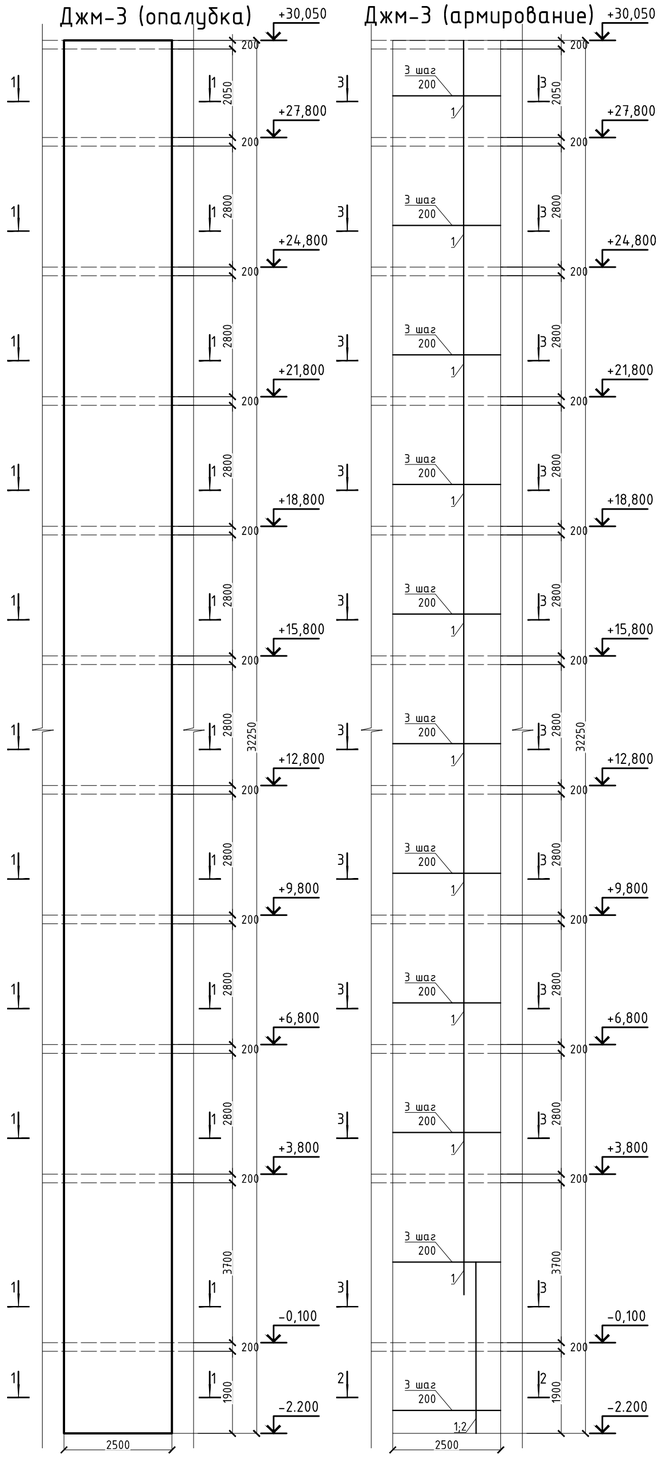

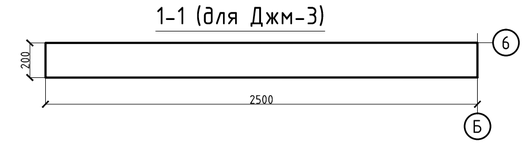

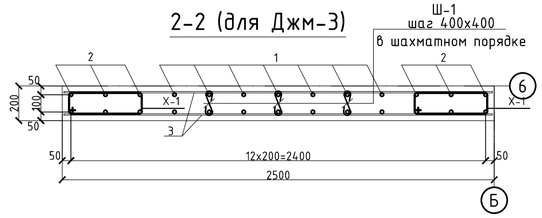

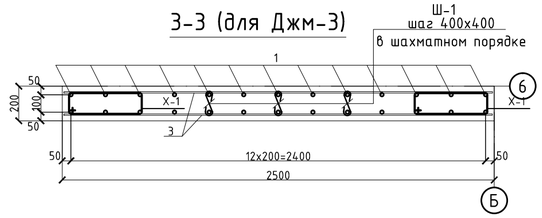

Ведомость деталей

Поз.	Эскиз
Ш-1	75, 140, 75; L=290
X1	270, 570, 420, 120; L=1380

Спецификация

Поз.	Обозначение	Наименование	Кол.	Масса ед.,кг	Примечание
		Джм-3			
		Вертикальная арматура			
1	ГОСТ 34028-2016	Ø12 А500 , м.п.	846	0,888	751,51
2	ГОСТ 34028-2016	Ø25 А500 , м.п.	38	3,850	146,30
		Горизонтальная арматура			
3	ГОСТ 34028-2016	Ø12 А500 , м.п.	846	0,888	751,51
		Хомуты			
Ш-1	См. ведомость деталей	Ø8 А240 , l= 290	1048	0,11	120,03
X-1	См. ведомость деталей	Ø8 А240 , l= 1380	322	0,55	175,52
		Материалы			
		Бетон класса С20/25, м3	16,12		м3

Узел стыковки вертикальной арматуры

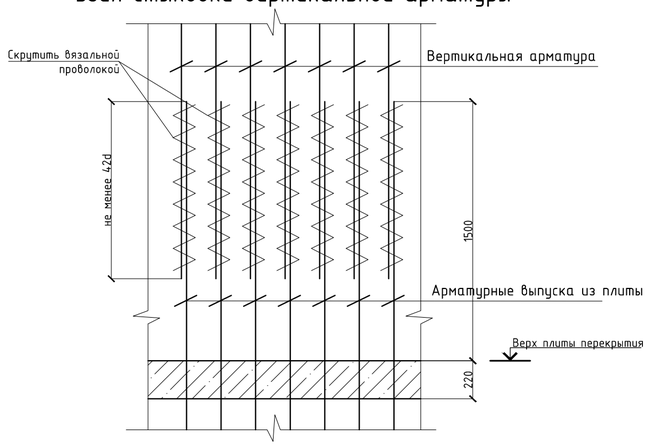

1. Перечень чертежей и общие примечания смотри на листе КЖ-1.
2. Бетонирование вести непрерывно, уплотнение производить глубинными вибраторами. При уплотнении бетона следить, чтобы наконечник вибратора не касался арматуры и опалубки.
3. Опалубку снимать при достижении бетоном прочности не менее 80%.
4. При производстве работ следует обращать внимание на точность расположения арматурных изделий и соблюдение защитных слоев.

Изм.	Кол. уч.	Лист	№ док.	Подп.	Дата	53-26/10/2019-КЖ			
						«Строительство комплекса многоквартирных жилых домов мкр. 12 квартал 2 ПДП Акжайык г. Уральска ЗКО (1 дом) (Без наружных и инженерных сетей и благоустройства)»			
ГИП	Исина				06.2020	Пятно 1. Секция 2	Стадия	Лист	Листов
ГАП	Полец А.				06.2020		РП	21	
Проверил	Лукьянченко				06.2020	Диафрагмы жесткости: Джм-3 (опалубка) (армирование).	ТОО Астанатехстройэксперт Нұр-Сұлтан 2020		
Выполнил	Лукьянченко				06.2020				

Согласовано

Взам. инв. №

Подпись и дата

Инв. № подл.

П-6 (опалубка)

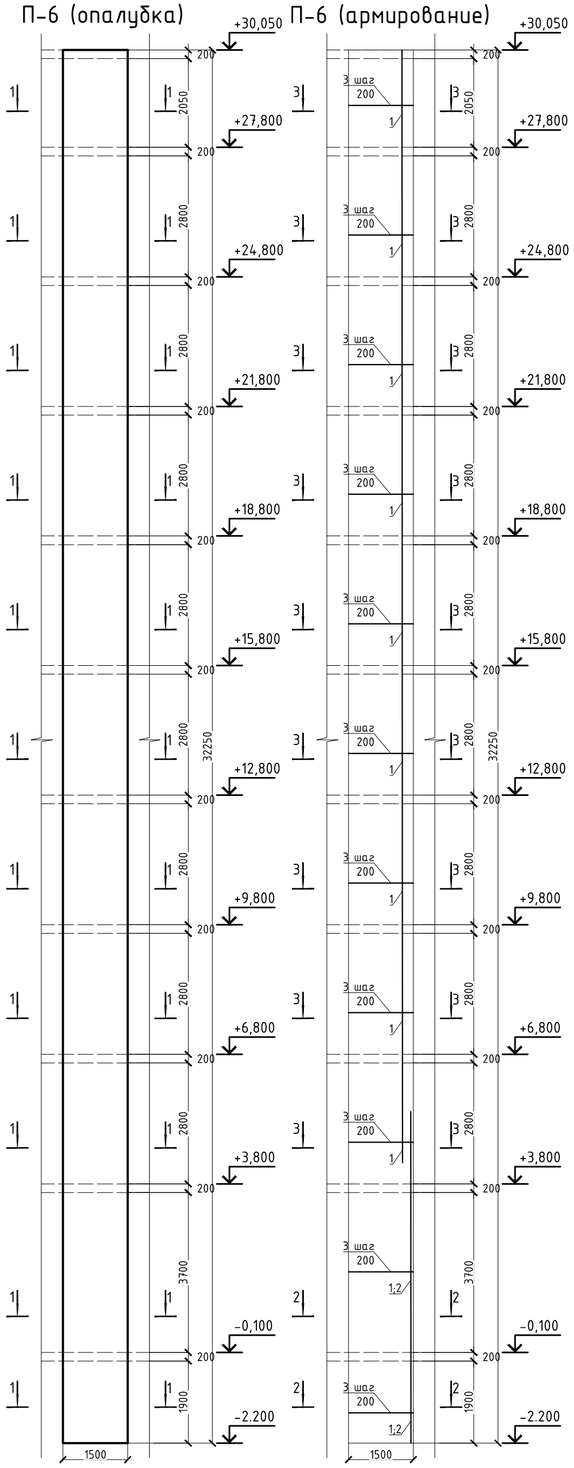

П-6 (армирование)

2-2 (для П-6)

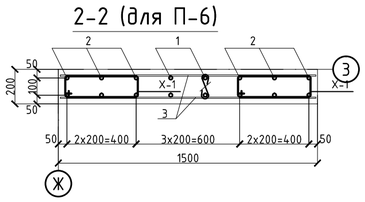

3-3 (для П-6)

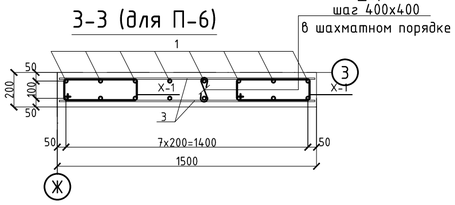

1-1 (для П-6)

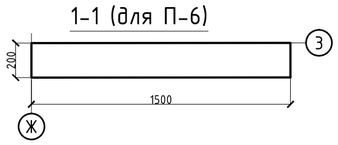

Ведомость деталей

Поз.	Эскиз
Ш-1	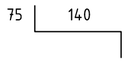
X1	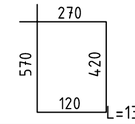

Узел стыковки вертикальной арматуры

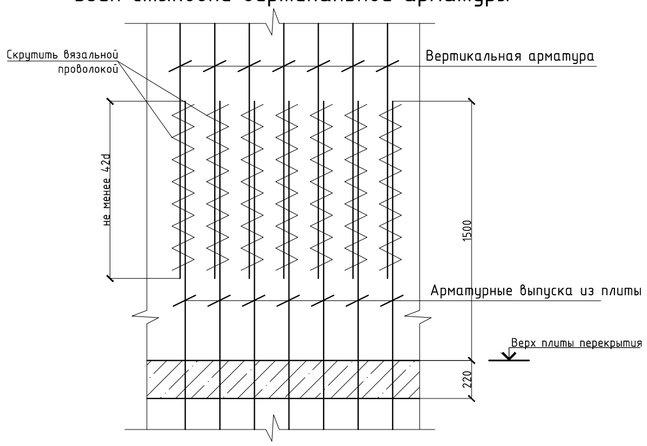

Спецификация

Поз.	Обозначение	Наименование	Кол.	Масса ед.,кг	Приме чание
		П-6			
		Вертикальная арматура			
1	ГОСТ 34028-2016	Ø12 А500 , м.п.	512	1,208	618,50
2	ГОСТ 34028-2016	Ø28 А500 , м.п.	100	4,830	483,00
		Горизонтальная арматура			
3	ГОСТ 34028-2016	Ø12 А500 , м.п.	507	0,888	450,35
		Хомуты			
Ш-1	См. ведомость деталей	Ø8 А240 , l= 290	628	0,11	71,93
X-1	См. ведомость деталей	Ø8 А240 , l= 1380	322	0,55	175,52
		Материалы			
		Бетон класса С20/25, м3	9,66		м3

Ведомость расхода стали , кг.

Марка элемента	Изделия арматурные								Всего
	Арматура класса								
	А500						А240		
	ГОСТ 34028-2016								
	Ø12	Ø18	Ø20	Ø25	Ø28	итого	Ø8	итого	
Джм-1	2405,59					2405,59	329,47	329,47	2735,06
Джм-2	2165,03					2165,03	310,26	310,26	2475,29
Джм-3	1503,03			146,30		1649,33	120,03	120,03	1769,35
Джм-4	3433,76	773,23	202,54			4409,53	466,95	466,95	4876,48
Джм-5	2690,36				811,44	3501,80	348,41	348,41	3850,22
П-4	841,02					841,02	204,53	204,53	1045,55
П-5	900,70					900,70	196,57	196,57	1097,27
П-6	1068,85				483,00	1551,85	247,45	247,45	1799,29

1. Перечень чертежей и общие примечания смотри на листе КЖ-1.
2. Бетонирование вести непрерывно, уплотнение производить глубинными вибраторами. При уплотнении бетона следить, чтобы наконечник вибратора не касался арматуры и опалубки.
3. Опалубку снимать при достижении бетоном прочности не менее 80%.
4. При производстве работ следует обращать внимание на точность расположения арматурных изделий и соблюдение защитных слоев.

Изм.	Кол. уч.	Лист	№ док.	Подп.	Дата	53-26/10/2019-КЖ			
						«Строительство комплекса многоквартирных жилых домов мкр. 12 квартал 2 ПДП Акжайык г. Уральска ЗКО (1 дом) (Без наружных и инженерных сетей и благоустройства)»			
						Пятно 1. Секция 2	Стадия	Лист	Листов
							РП	22	
ГИП		Исина			06.2020	Пилоны: П-6 (опалубка) (армирование).	ТОО Астанатехстройэксперт Нұр-Сұлтан 2020		
ГАП		Полец А.			06.2020				
Проверил		Лукьянченко			06.2020				
Выполнил		Лукьянченко			06.2020				

Согласовано

Взам. инв. №

Подпись и дата

Инв. № подл.

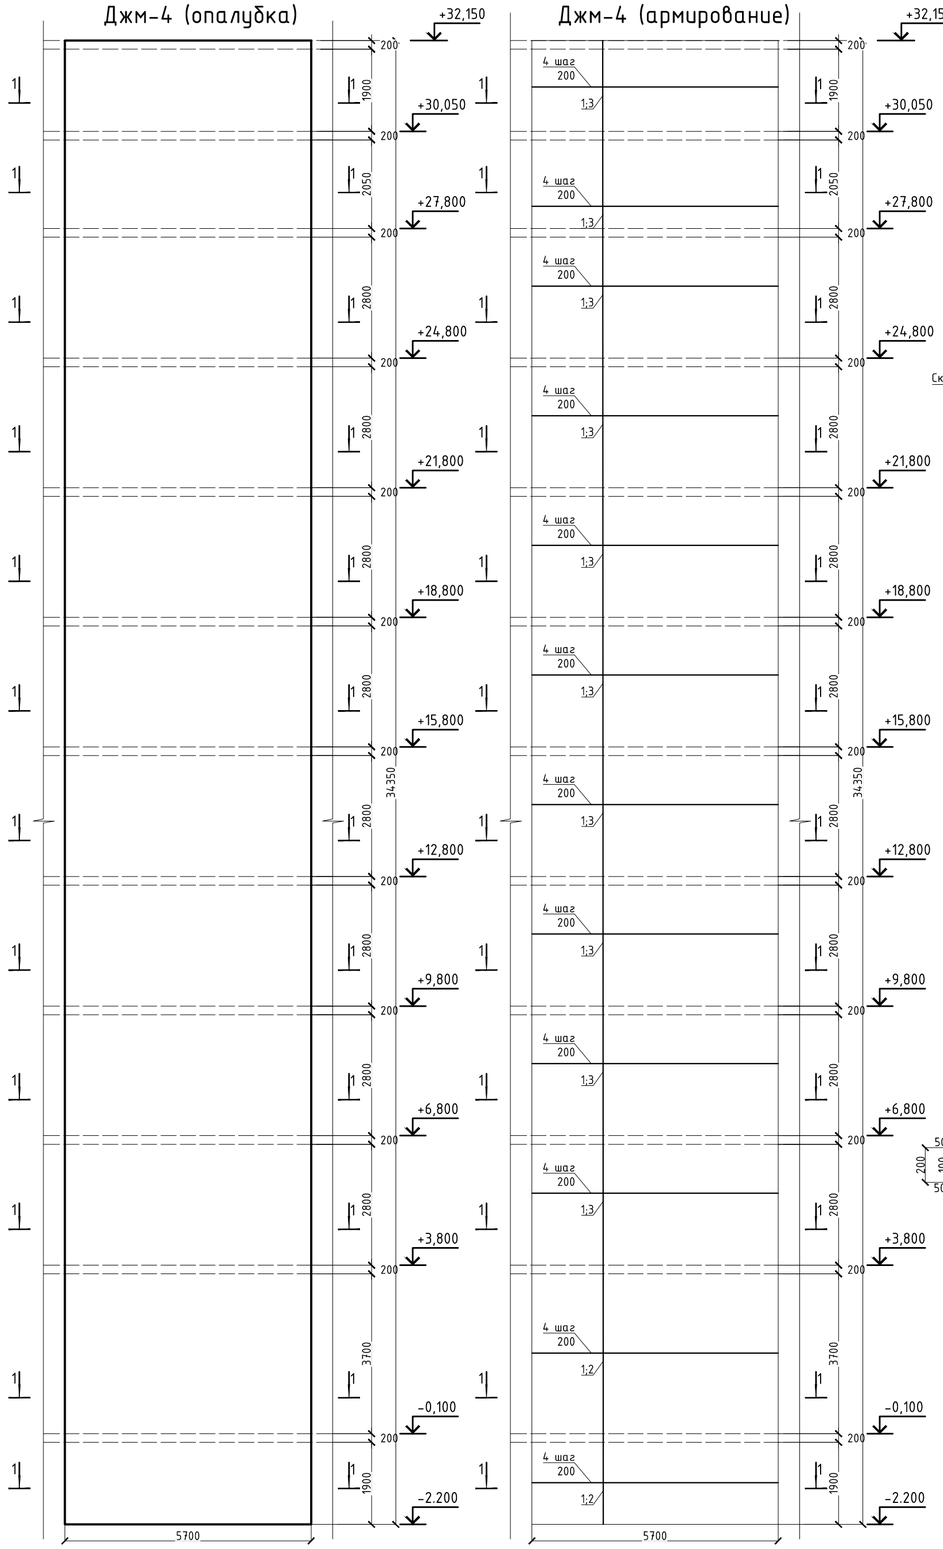

Узел стыковки вертикальной арматуры

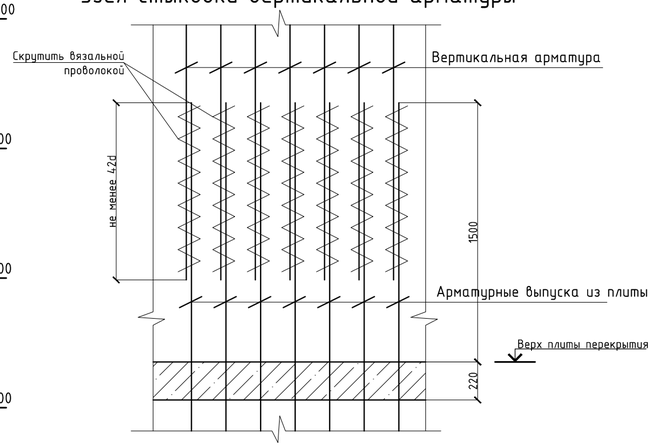

1-1 (для Джм-4)

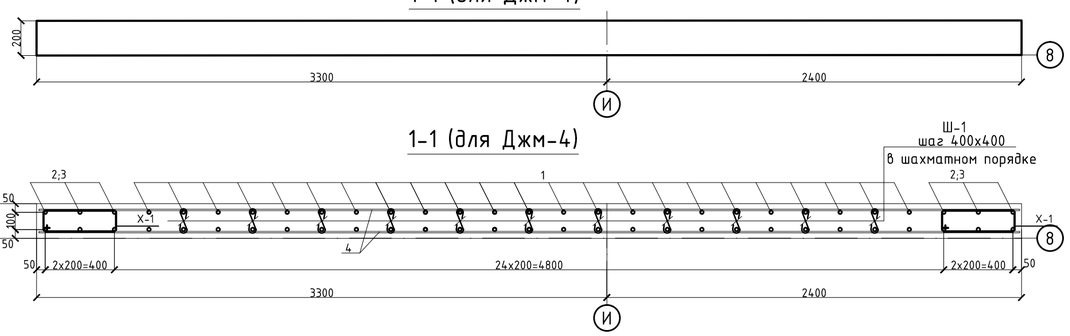

Спецификация

Поз.	Обозначение	Наименование	Кол.	Масса ед.,кг	Приме чание
		Джм-4			
		Вертикальная арматура			
1	ГОСТ 34028-2016	ф12 А500 , м.п.	1812	0,888	1609,06
2	ГОСТ 34028-2016	ф20 А500 , м.п.	82	2,470	202,54
3	ГОСТ 34028-2016	ф18 А500 , м.п.	387	1,998	773,23
		Горизонтальная арматура			
4	ГОСТ 34028-2016	ф12 А500 , м.п.	2055	0,888	1824,71
		Хомуты			
Ш-1	См. ведомость деталей	ф8 А240 , l= 290	2544	0,11	291,43
Х-1	См. ведомость деталей	ф8 А240 , l= 1380	322	0,55	175,52
		Материалы			
		Бетон класса С20/25, м3	39,14		м3

Ведомость деталей

Поз.	Эскиз
Ш-1	75, 140, 75, L=290
Х1	270, 570, 420, 120, L=1380

1. Перечень чертежей и общие примечания смотри на листе КЖ-1.
2. Бетонирование вести непрерывно, уплотнение производить глубинными вибраторами. При уплотнении бетона следить, чтобы наконечник вибратора не касался арматуры и опалубки.
3. Опалубку снимать при достижении бетоном прочности не менее 80%.
4. При производстве работ следует обращать внимание на точность расположения арматурных изделий и соблюдение защитных слоев.

Согласовано

Взам. инв. №

Подпись и дата

Инв. № подл.

Изм.	Кол. уч.	Лист	№ док.	Подп.	Дата
ГИП		Исина			06.2020
ГАП		Полец А.			06.2020
Проверил		Лукьянченко			06.2020
Выполнил		Лукьянченко			06.2020

53-26/10/2019-КЖ

«Строительство комплекса многоквартирных жилых домов мкр. 12 квартал 2 ПДП Акжайык г. Уральска ЗКО (1 дом) (Без наружных и инженерных сетей и благоустройства)»

Пятно 1. Секция 2

Стадия	Лист	Листов
РП	23	

Диафрагмы жесткости: Джм-4 (опалубка) (армирование).

ТОО Астанатехстройэксперт Нұр-Сұлтан 2020

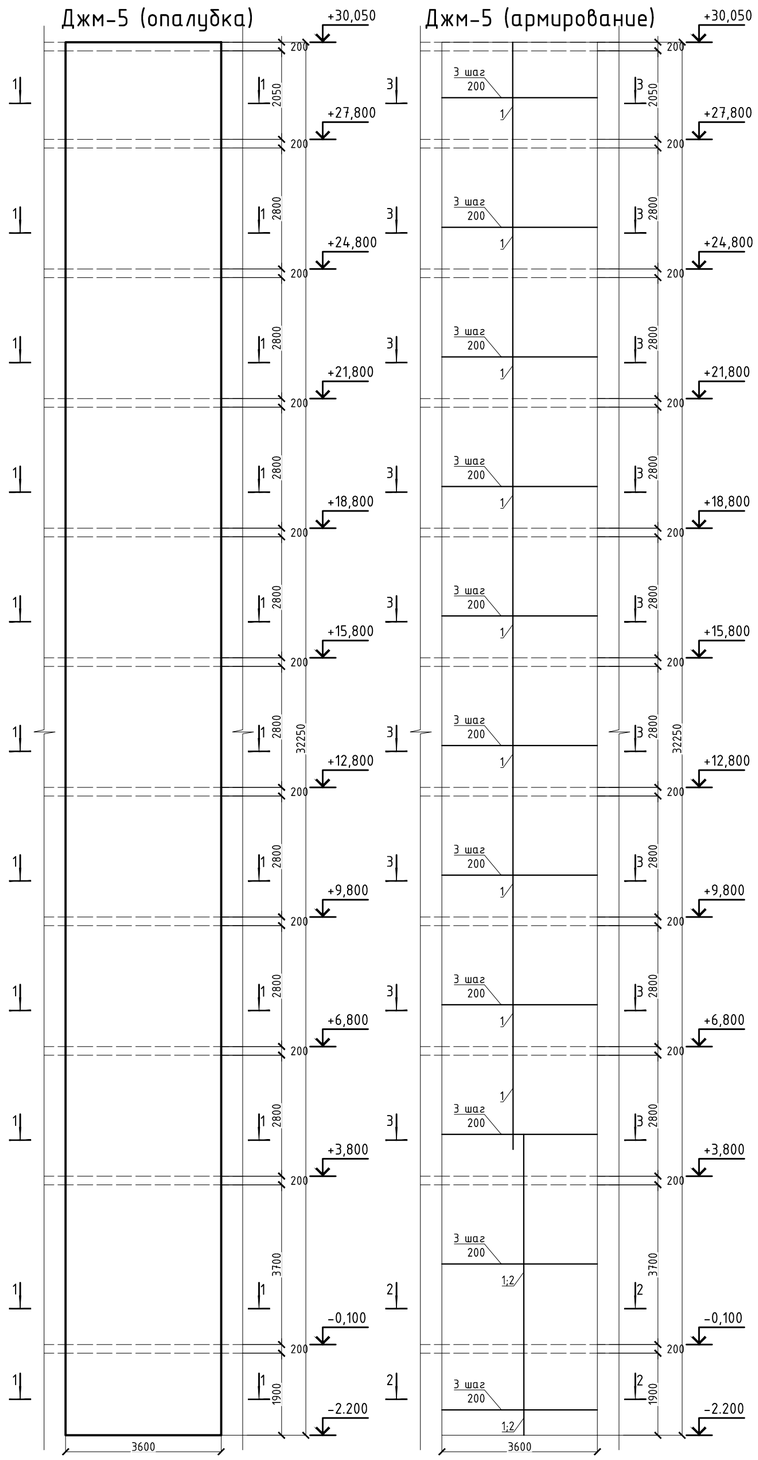

2-2 (для Джм-5)

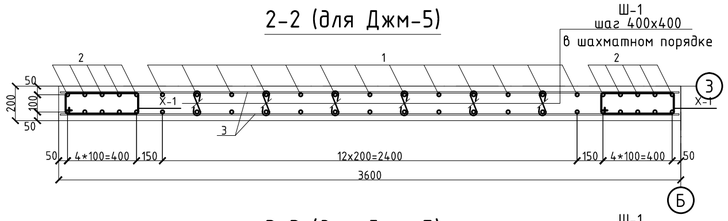

3-3 (для Джм-5)

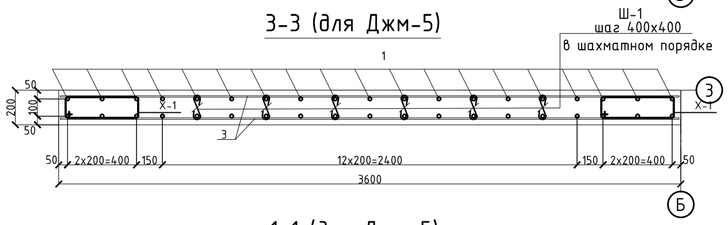

1-1 (для Джм-5)

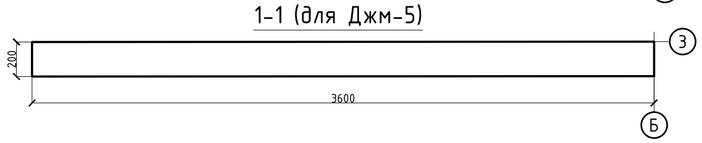

Ведомость деталей

Поз.	Эскиз
Ш-1	75, 140, 75, L=290
X1	270, 570, 420, 120, L=1380

Узел стыковки вертикальной арматуры

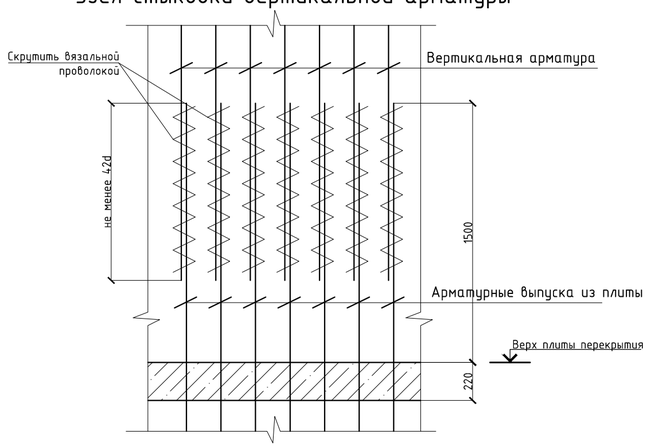

Спецификация

Поз.	Обозначение	Наименование	Кол.	Масса ед.,кг	Примечание
		Джм-5			
		Вертикальная арматура			
1	ГОСТ 34028-2016	Ø12 А500 , м.п.	1331	1,208	1607,85
2	ГОСТ 34028-2016	Ø28 А500 , м.п.	168	4,830	811,44
		Горизонтальная арматура			
3	ГОСТ 34028-2016	Ø12 А500 , м.п.	1219	0,888	1082,52
		Хомуты			
Ш-1	См. ведомость деталей	Ø8 А240 , l= 290	1509	0,11	172,89
X-1	См. ведомость деталей	Ø8 А240 , l= 1380	322	0,55	175,52
		Материалы			
		Бетон класса С20/25, м3	23,22		м3

1. Перечень чертежей и общие примечания смотри на листе КЖ-1.
2. Бетонирование вести непрерывно, уплотнение производить глубинными вибраторами. При уплотнении бетона следить, чтобы наконечник вибратора не касался арматуры и опалубки.
3. Опалубку снимать при достижении бетоном прочности не менее 80%.
4. При производстве работ следует обращать внимание на точность расположения арматурных изделий и соблюдение защитных слоев.

Изм.	Кол. уч.	Лист	№ док.	Подп.	Дата	53-26/10/2019-КЖ		
						«Строительство комплекса многоквартирных жилых домов мкр. 12 квартал 2 ПДП Акжайык г. Уральска ЗКО (1 дом) (Без наружных и инженерных сетей и благоустройства)»		
ГИП		Исина			06.2020	Пятно 1. Секция 2	Стадия: РП	Лист: 24 / Листов:
ГАП		Полец А.			06.2020	Диафрагмы жесткости: Джм-5 (опалубка) (армирование).	ТОО Астанатехстройэксперт Нұр-Сұлтан 2020	
Проверил		Лукьянченко			06.2020			
Выполнил		Лукьянченко			06.2020			

Согласовано

Взам. инв. №

Подпись и дата

Инв. № подл.

П-1 (опалубка)

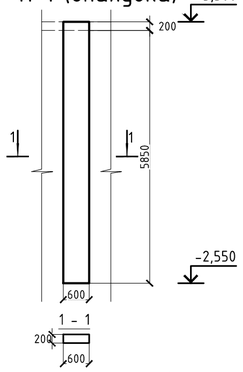

П-1 (армирование)

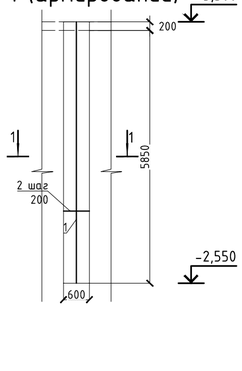

П-2 (опалубка)

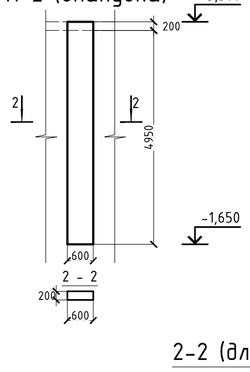

П-2 (опалубка)

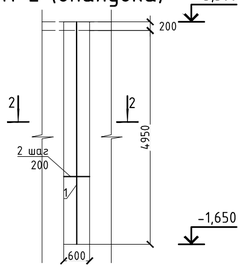

П-1-1 (опалубка)

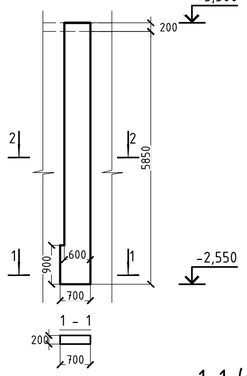

П-1-1 (армирование)

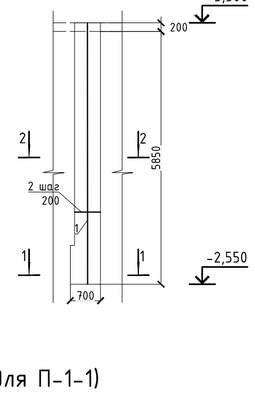

1-1 (для П-1)

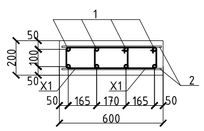

2-2 (для П-2)

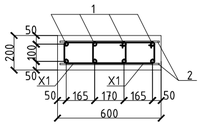

1-1 (для П-1-1)

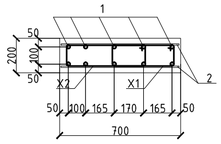

П-3 (опалубка) А-А

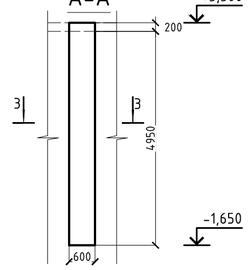

П-3 (опалубка) Б-Б

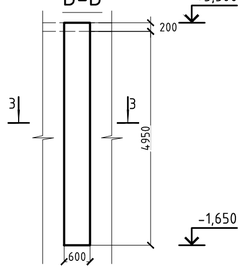

П-3 (армирование) А-А

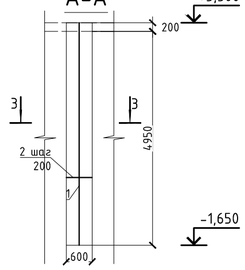

П-3 (армирование) Б-Б

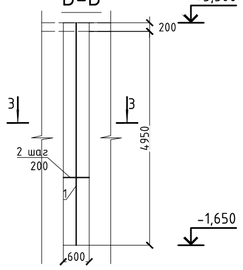

2-2 (для П-1-1)

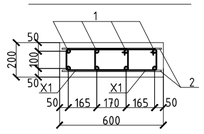

3 - 3

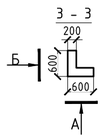

3-3 (для П-3)

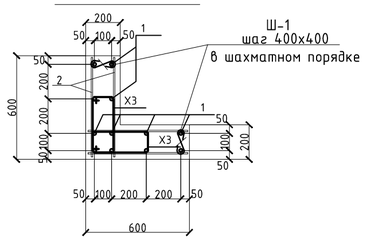

Узел стыковки вертикальной арматуры

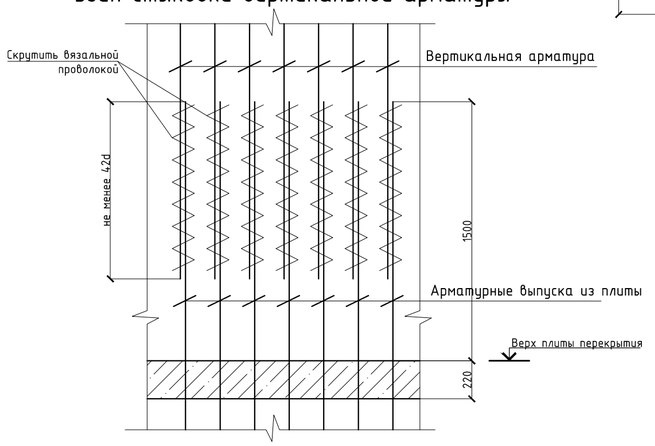

Ведомость расхода стали , кг.

Марка элемента	Изделия арматурные					Всего
	Арматура класса					
	A500			A240		
	ГОСТ 34028-2016					
	ф14	ф16	итого	ф8	итого	
П-1	96,40		96,40	28,68	28,68	125,08
П-1-1	96,40		96,40	31,05	31,05	127,45
П-2	83,71		83,71	24,85	24,85	108,57
П-3		218,99	218,99	34,07	34,07	253,05

Ведомость деталей

Поз.	Эскиз	Поз.	Эскиз
Ш-1	75, 140, 75; L=290	X1	270; 485, 335; 120; L= 1210
X3	270; 470, 320; 120; L=1180	X2	270; 585, 435; 120; L= 1410

Спецификация

Поз.	Обозначение	Наименование	Кол.	Масса ед.,кг	Приме чание
		П-1			
		Вертикальная арматура			
1	ГОСТ 34028-2016	ф14 А500 , м.п.	40	1,208	48,20
		Горизонтальная арматура			
2	ГОСТ 34028-2016	ф14 А500 , м.п.	40	1,208	48,20
		Хомуты			
X1	См. ведомость деталей	ф8 А240 , l= 1210	60	0,48	28,68
		Материалы			
		Бетон класса С20/25, м3	0,76		м3
		П-1-1			
		Вертикальная арматура			
1	ГОСТ 34028-2016	ф14 А500 , м.п.	40	1,208	48,20
		Горизонтальная арматура			
2	ГОСТ 34028-2016	ф14 А500 , м.п.	40	1,208	48,20
		Хомуты			
X1	См. ведомость деталей	ф8 А240 , l= 1210	30	0,48	14,34
X2	См. ведомость деталей	ф8 А240 , l= 1410	30	0,56	16,71
		Материалы			
		Бетон класса С20/25, м3	0,76		м3
		П-2			
		Вертикальная арматура			
1	ГОСТ 34028-2016	ф14 А500 , м.п.	35	1,208	41,86
		Горизонтальная арматура			
2	ГОСТ 34028-2016	ф14 А500 , м.п.	35	1,208	41,86
		Хомуты			
X1	См. ведомость деталей	ф8 А240 , l= 1210	52	0,48	24,85
		Материалы			
		Бетон класса С20/25, м3	0,66		м3
		П-3			
		Вертикальная арматура			
1	ГОСТ 34028-2016	ф16 А500 , м.п.	69	1,580	109,49
		Горизонтальная арматура			
2	ГОСТ 34028-2016	ф16 А500 , м.п.	69	1,580	109,49
		Хомуты			
Ш-1	См. ведомость деталей	ф8 А240 , l= 290	86	0,11	9,83
X-3	См. ведомость деталей	ф8 А240 , l= 1180	52	0,47	24,24
		Материалы			
		Бетон класса С20/25, м3	1,32		м3

2. Бетонирование вести непрерывно, уплотнение производить глубинными вибраторами. При уплотнении бетона следить, чтобы наконечник вибратора не касался арматуры и опалубки.
3. Опалубку снимать при достижении бетоном прочности не менее 80%.
4. При производстве работ следует обращать внимание на точность расположения арматурных изделий и соблюдение защитных слоев.

Изм.	Кол. уч.	Лист	№ док.	Подп.	Дата	53-26/10/2019-КЖ		
						«Строительство комплекса многоквартирных жилых домов мкр. 12 квартал 2 ПДП Акжайык г. Уральска ЗКО (1 дом) (Без наружных и инженерных сетей и благоустройства)»		
ГИП		Исина			06.2020	Пятно 1. Секция 2	Стадия: РП	Лист: 25 / Листов:
ГАП		Полец А.			06.2020	Пилоны: П-1, П-1-1, П-2, П-3 (опалубка) (армирование).	ТОО Астанатехстройэксперт Нұр-Сұлтан 2020	
Проверил		Лукьянченко			06.2020			
Выполнил		Лукьянченко			06.2020			

Согласовано

Взам. инв. №

Подпись и дата

Инв. № подл.

МШЛ-1 (опалубочный чертеж) Вид А

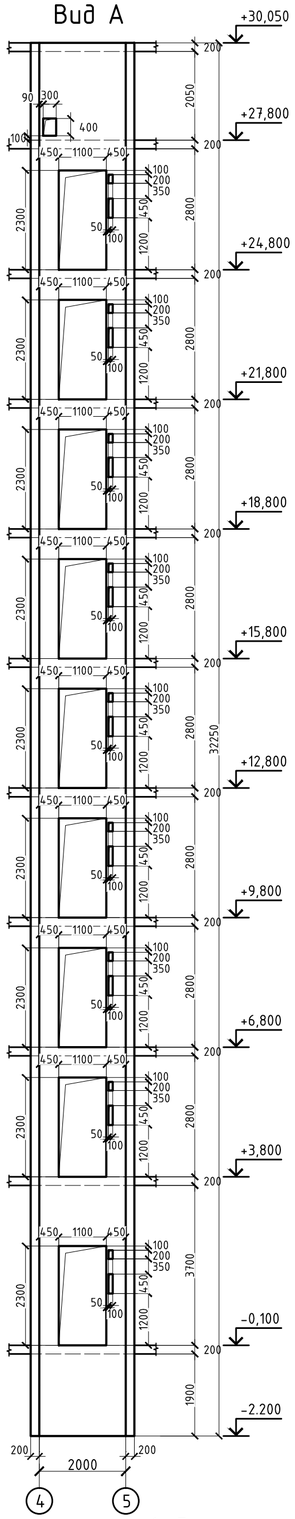

МШЛ-1 (опалубочный чертеж) Вид Б

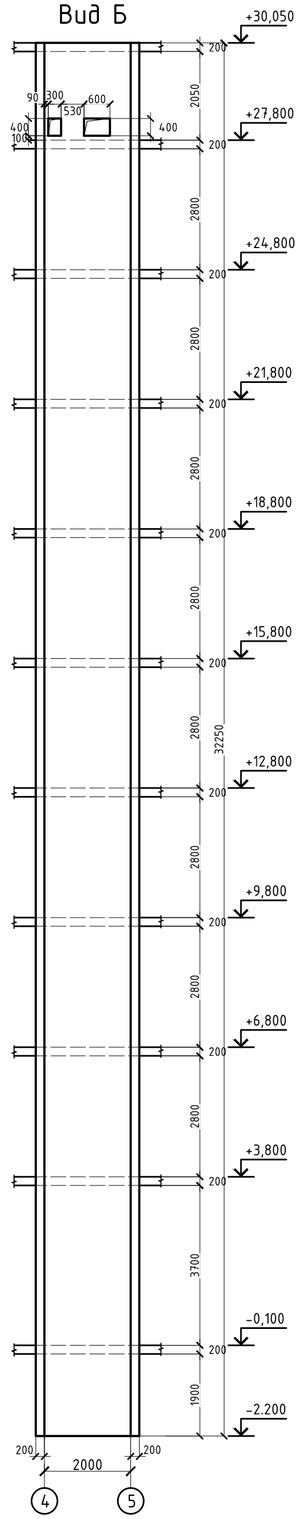

МШЛ-1 (опалубочный чертеж) Вид В

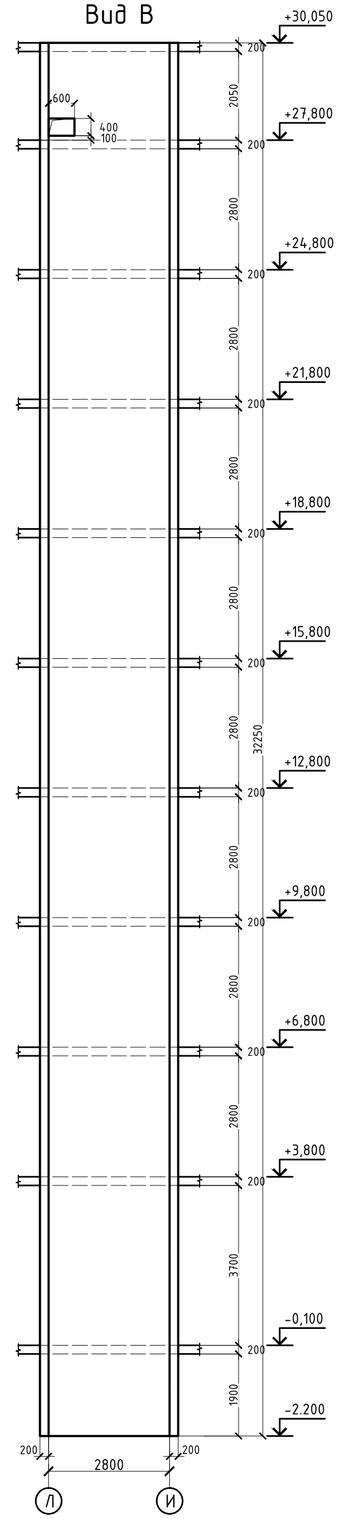

МШЛ-1 (опалубочный чертеж) Вид Г

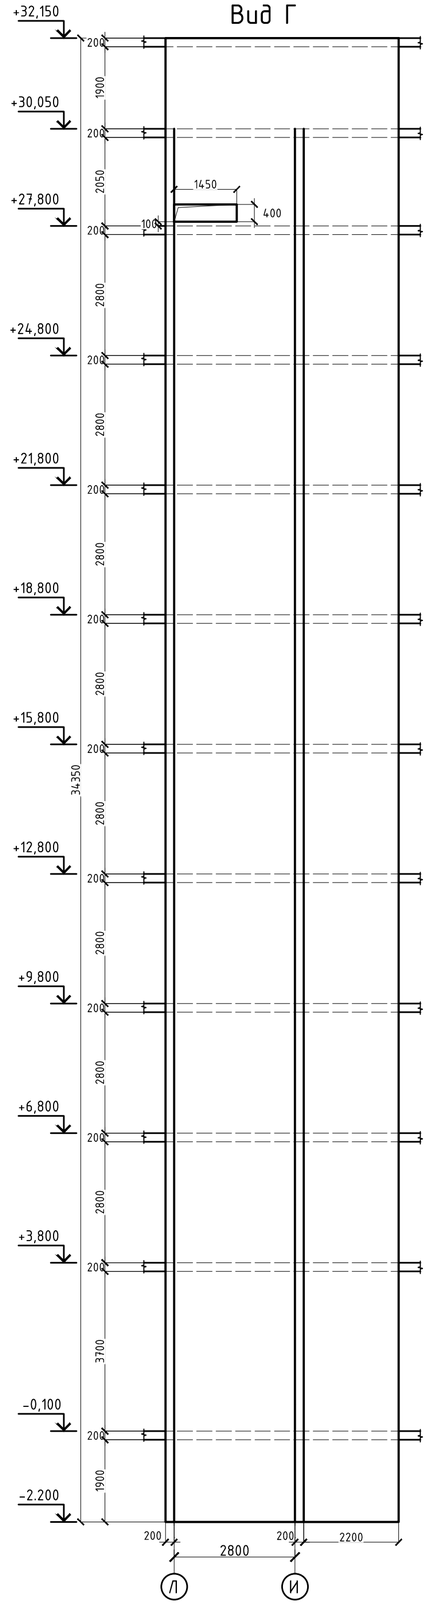

1. Перечень чертежей и общие примечания смотри на листе КЖ-1.
2. Бетонирование вести непрерывно, уплотнение производить глубинными вибраторами. При уплотнении бетона следить, чтобы наконечник вибратора не касался арматуры и опалубки.
3. Опалубку снимать при достижении бетоном прочности не менее 80%.
4. При производстве работ следует обращать внимание на точность расположения арматурных изделий и соблюдение защитных слоев.

Опалубочный чертеж монолитной лифтовой шахты МШЛ-1 на отм. +30.050

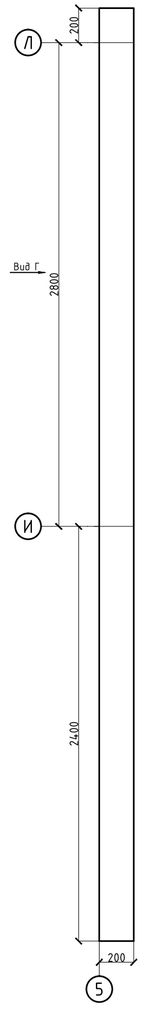

Схема армирования монолитной лифтовой шахты МШЛ-1 на отм. +30.050

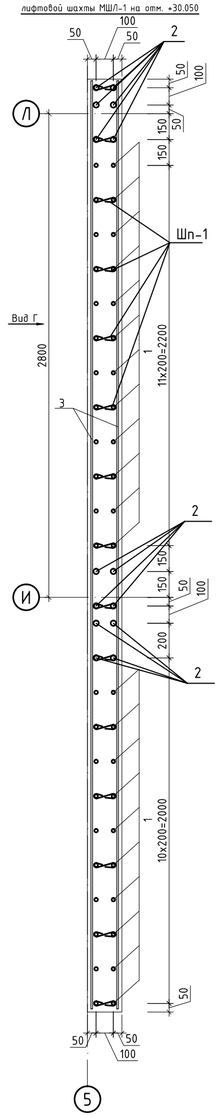

Ведомость расхода стали , кг.

Марка элемента	Изделия арматурные					Всего
	Арматура класса					
	A500			A240		
	ГОСТ 34028-2016					
	⌀12	⌀16	итого	⌀8	итого	
Вид А	769,41	246,48	1015,89	81,75	81,75	1097,64
Вид Б	1250,93	246,48	1497,41	115,26	115,26	1612,67
Вид В	1800,51	777,36	2577,87	525,08	525,08	3102,94
Вид Г	3285,33	859,52	4144,85	740,33	740,33	4885,19

Изм.	Кол. уч.	Лист	№ док.	Подп.	Дата	53-26/10/2019-КЖ		
						«Строительство комплекса многоквартирных жилых домов мкр. 12 квартал 2 ПДП Акжайык г. Уральска ЗКО (1 дом) (Без наружных и инженерных сетей и благоустройства)»		
ГИП		Исина			06.2020	Пятно 1. Секция 2	Стадия: РП	Лист: 26 / Листов:
ГАП		Полец А.			06.2020			
Проверил		Лукьянченко			06.2020	Шахта лифта МШЛ-1 вид А, Б, В, Г (опалубочный чертеж)	ТОО Астанатехстройэксперт Нұр-Сұлтан 2020	
Выполнил		Лукьянченко			06.2020			

Согласовано

Взам. инв. №

Подпись и дата

Инв. № подл.

МШЛ-1
(схема армирования)
Вид А

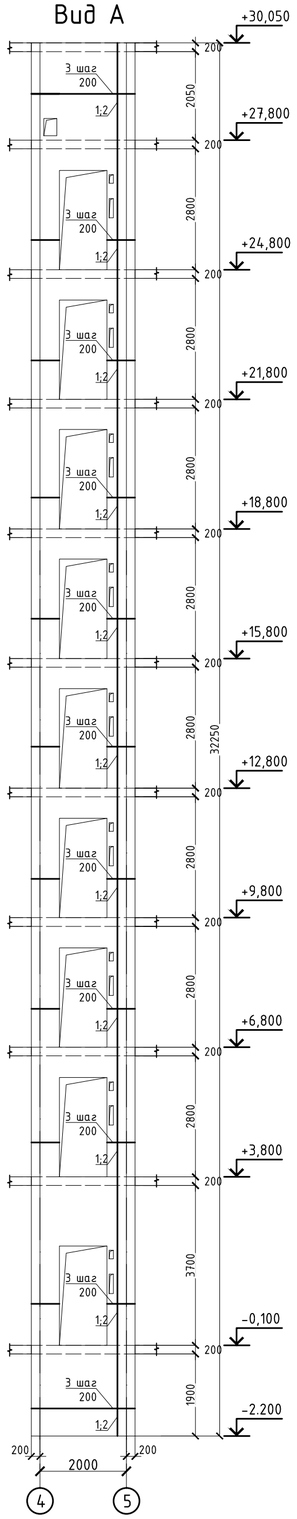

МШЛ-1
(схема армирования)
Вид Б

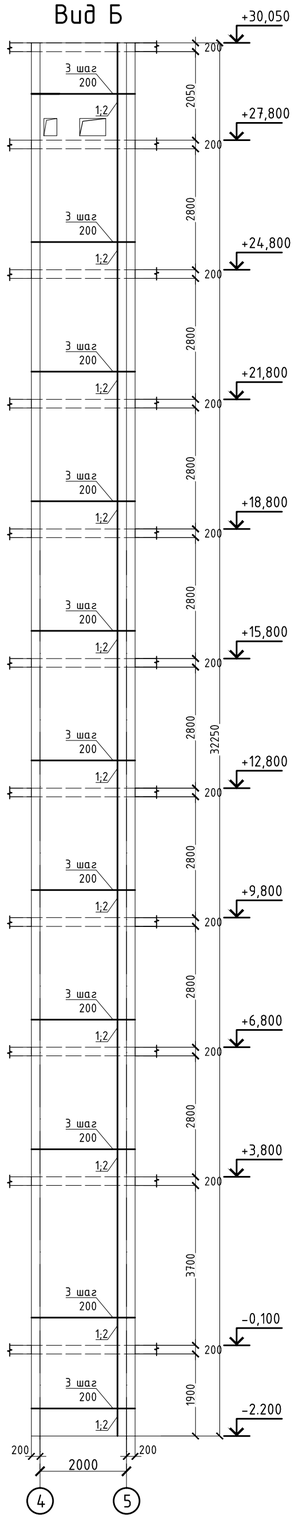

МШЛ-1
(схема армирования)
Вид В

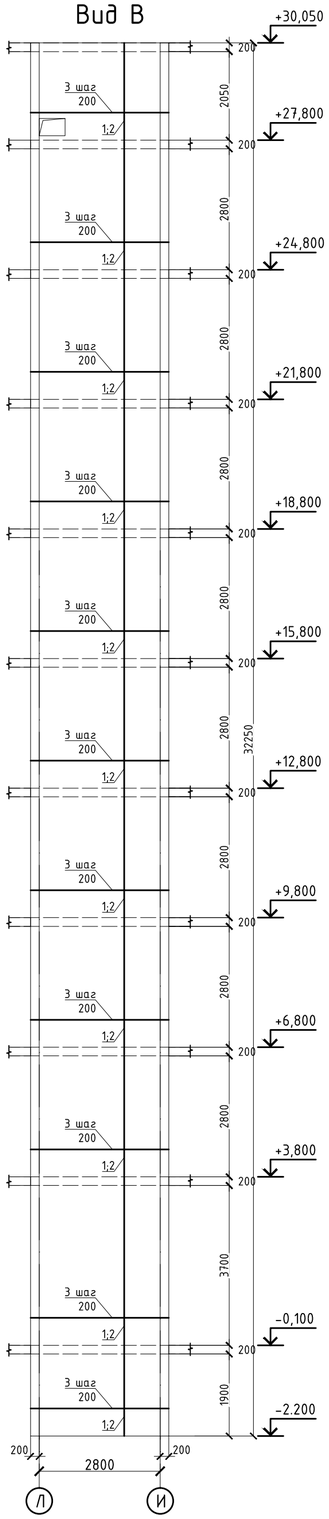

МШЛ-1
(схема армирования)
Вид Г

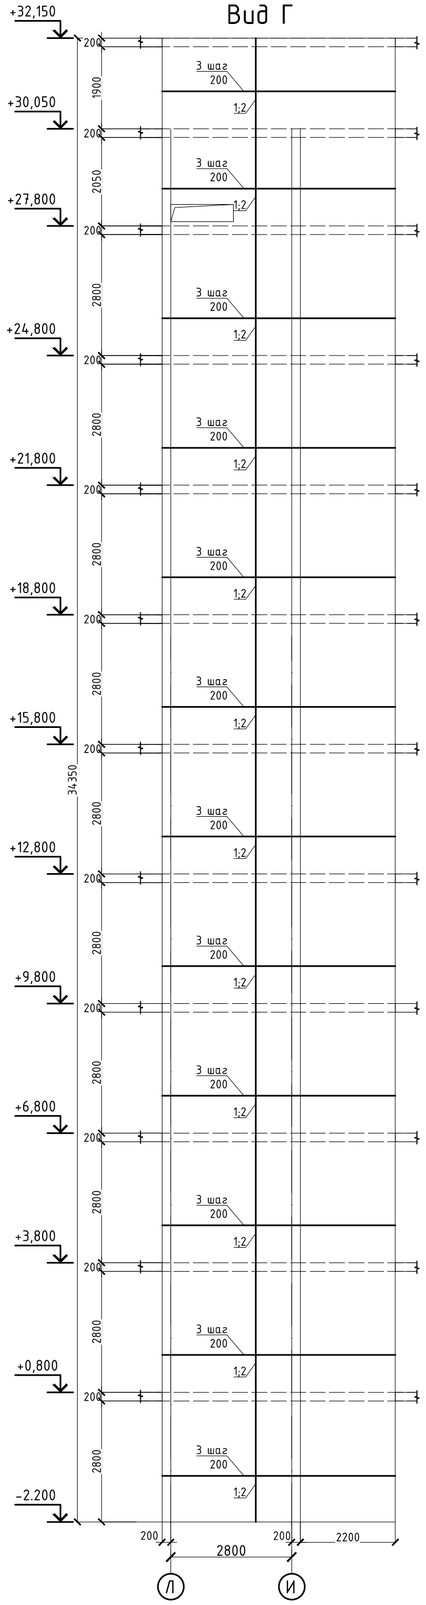

Спецификация

Поз.	Обозначение	Наименование	Кол.	Масса ед.,кг	Приме чание
		Вид А			
		Вертикальная арматура			
1	ГОСТ 34028-2016	Ф12 А500 , м.п.	290	0,888	257,52
2	ГОСТ 34028-2016	Ф16 А500 , м.п.	156	1,580	246,48
		Горизонтальная арматура			
3	ГОСТ 34028-2016	Ф12 А500 , м.п.	576	0,888	511,89
		Хомуты			
Ш-1	См. ведомость деталей	Ф8 А240 , l= 290	714	0,11	81,75
		Материалы			
		Бетон класса С20/25, м3	10,98		м3
		Вид Б			
		Вертикальная арматура			
1	ГОСТ 34028-2016	Ф12 А500 , м.п.	596	0,888	529,25
2	ГОСТ 34028-2016	Ф16 А500 , м.п.	156	1,580	246,48
		Горизонтальная арматура			
3	ГОСТ 34028-2016	Ф12 А500 , м.п.	813	0,888	721,68
		Хомуты			
Ш-1	См. ведомость деталей	Ф8 А240 , l= 290	1006	0,11	115,26
		Материалы			
		Бетон класса С20/25, м3	15,48		м3
		Вид В			
		Вертикальная арматура			
1	ГОСТ 34028-2016	Ф12 А500 , м.п.	944	0,888	838,27
2	ГОСТ 34028-2016	Ф16 А500 , м.п.	492	1,580	777,36
		Горизонтальная арматура			
3	ГОСТ 34028-2016	Ф12 А500 , м.п.	1084	0,888	962,24
		Хомуты			
Ш-1	См. ведомость деталей	Ф8 А240 , l= 290	1342	0,11	153,68
Х-1	См. ведомость деталей	Ф8 А240 , l= 1460	644	0,58	371,39
		Материалы			
		Бетон класса С20/25, м3	20,64		м3
		Вид Г			
		Вертикальная арматура			
1	ГОСТ 34028-2016	Ф12 А500 , м.п.	1753	0,888	1556,66
2	ГОСТ 34028-2016	Ф16 А500 , м.п.	544	1,580	859,52
		Горизонтальная арматура			
3	ГОСТ 34028-2016	Ф12 А500 , м.п.	1947	0,888	1728,67
		Хомуты			
Ш-1	См. ведомость деталей	Ф8 А240 , l= 290	2410	0,11	276,09
Х-1	См. ведомость деталей	Ф8 А240 , l= 1460	805	0,58	464,24
		Материалы			
		Бетон класса С20/25, м3	37,08		м3

Согласовано

Взам. инв. №

Подпись и дата

Инв. № подл.

Изм.	Кол. уч.	Лист	№ док.	Подп.	Дата
ГИП		Исина			06.2020
ГАП		Полец А.			06.2020
Проверил		Лукьянченко			06.2020
Выполнил		Лукьянченко			06.2020

53-26/10/2019-КЖ

«Строительство комплекса многоквартирных жилых домов мкр. 12 квартал 2 ПДП Акжайык г. Уральска ЗКО (1 дом) (Без наружных и инженерных сетей и благоустройства)»

Пятно 1. Секция 2

Стадия	Лист	Листов
РП	27	

Шахта лифта МШЛ-1 вид А, Б, В, Г (схема армирования)

ТОО Астанатехстройэксперт
Нұр-Сұлтан 2020

Опалубочный чертеж монолитной
лифтовой шахты МШЛ-1 на отм.-2.200 и +27.800

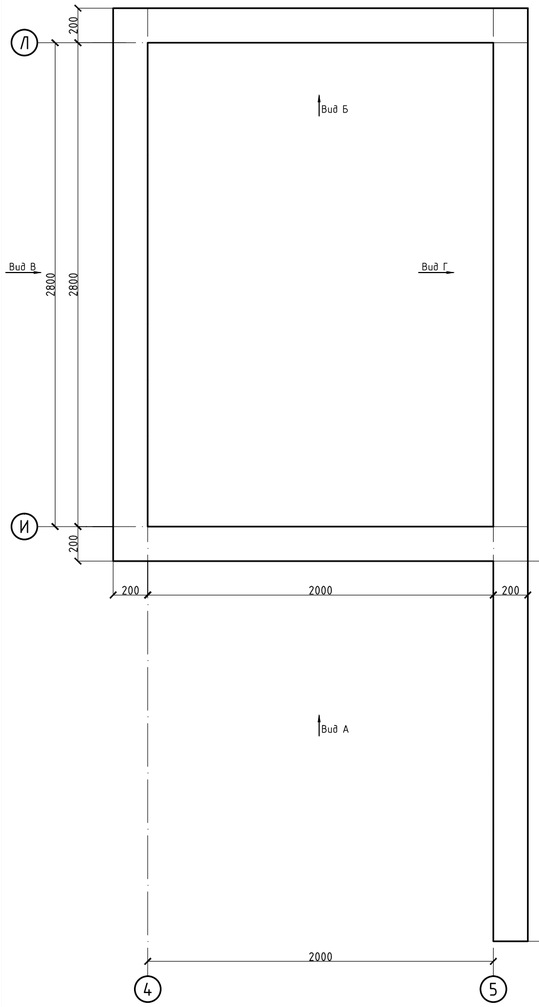

Опалубочный чертеж монолитной
лифтовой шахты МШЛ-1 типового этажа

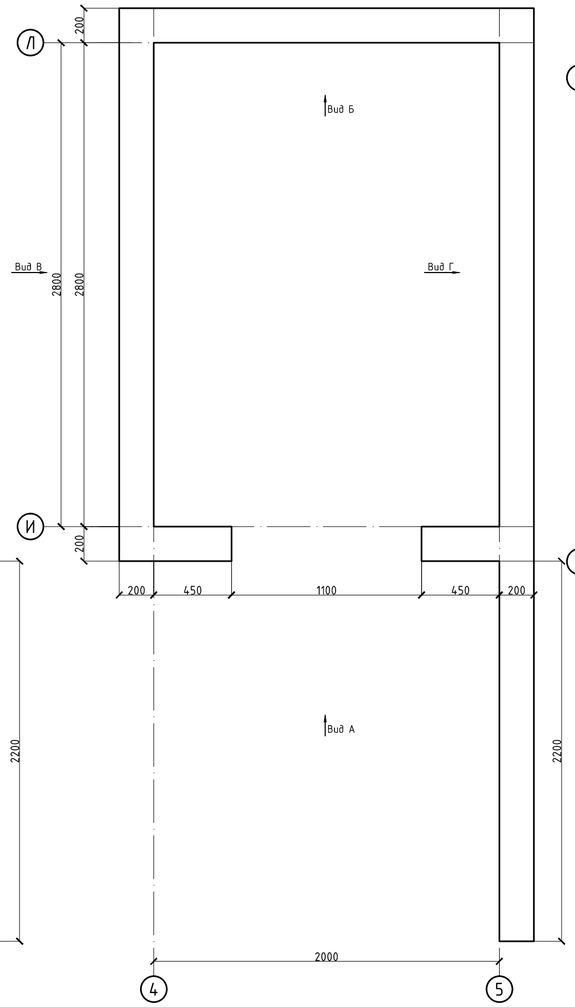

Схема армирования монолитной
лифтовой шахты МШЛ-1 на отм.-2.200 и +27.800

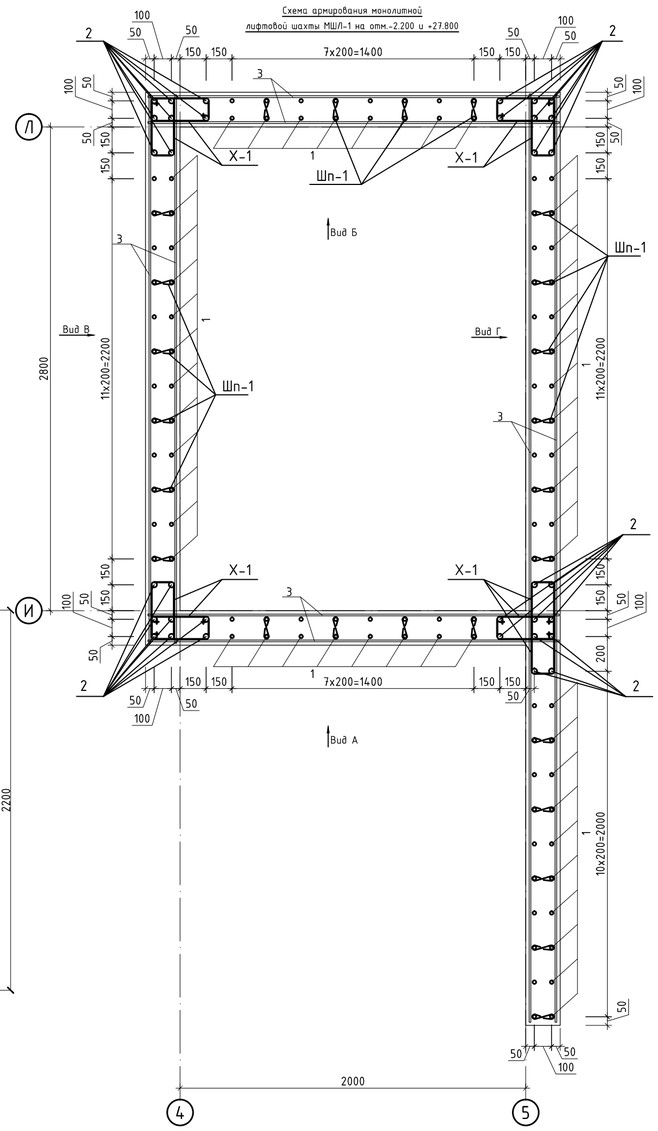

Схема армирования монолитной
лифтовой шахты МШЛ-1 типового этажа

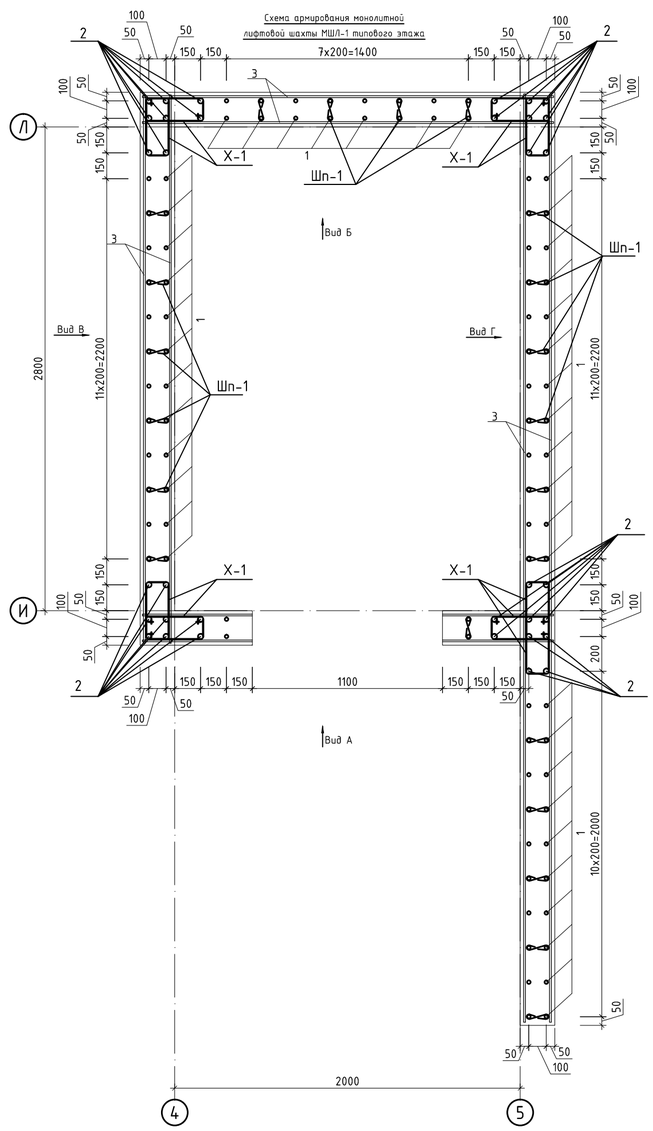

Схема дополнительного армирования проемов

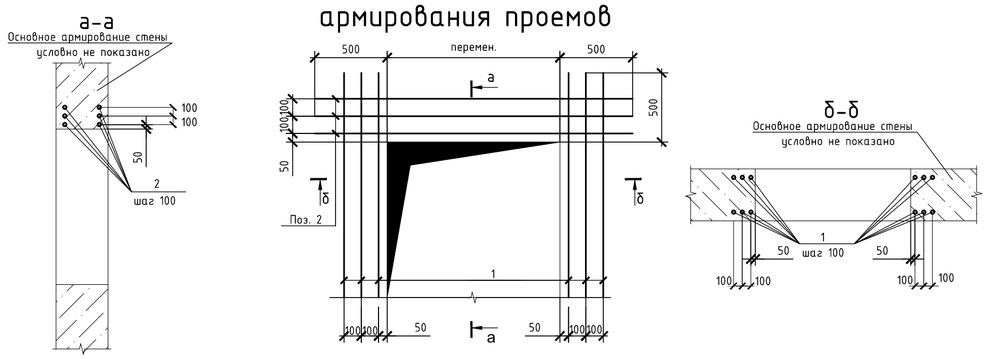

Ведомость деталей

Поз.	Эскиз
Шп-1	75, 140, 75, L= 310
Х1	290, 590, 440, 140, L= 1460

1. Перечень чертежей и общие примечания смотри на листе КЖ-1.
2. Бетонирование вести непрерывно, уплотнение производить глубинными вибраторами. При уплотнении бетона следить, чтобы наконечник вибратора не касался арматуры и опалубки.
3. Опалубку снимать при достижении бетоном прочности не менее 80%.
4. При производстве работ следует обращать внимание на точность расположения арматурных изделий и соблюдение защитных слоев.

Изм.	Кол. уч.	Лист	№ док.	Подп.	Дата	53-26/10/2019-КЖ		
						«Строительство комплекса многоквартирных жилых домов мкр. 12 квартал 2 ПДП Акжайык г. Уральска ЗКО (1 дом) (Без наружных и инженерных сетей и благоустройства)»		
						Пятно 1. Секция 2	Стадия: РП	Лист: 28 / Листов:
ГИП		Исина			06.2020	Шахта лифта МШЛ-1 вид А, Б, В, Г (схема армирования)	ТОО Астанатехстройэксперт Нұр-Сұлтан 2020	
ГАП		Полец А.			06.2020			
Проверил		Лукьянченко			06.2020			
Выполнил		Лукьянченко			06.2020			

Согласовано

Взам. инв. №

Подпись и дата

Инв. № подл.

Опалубочный план плиты перекрытия на отм. -0,100

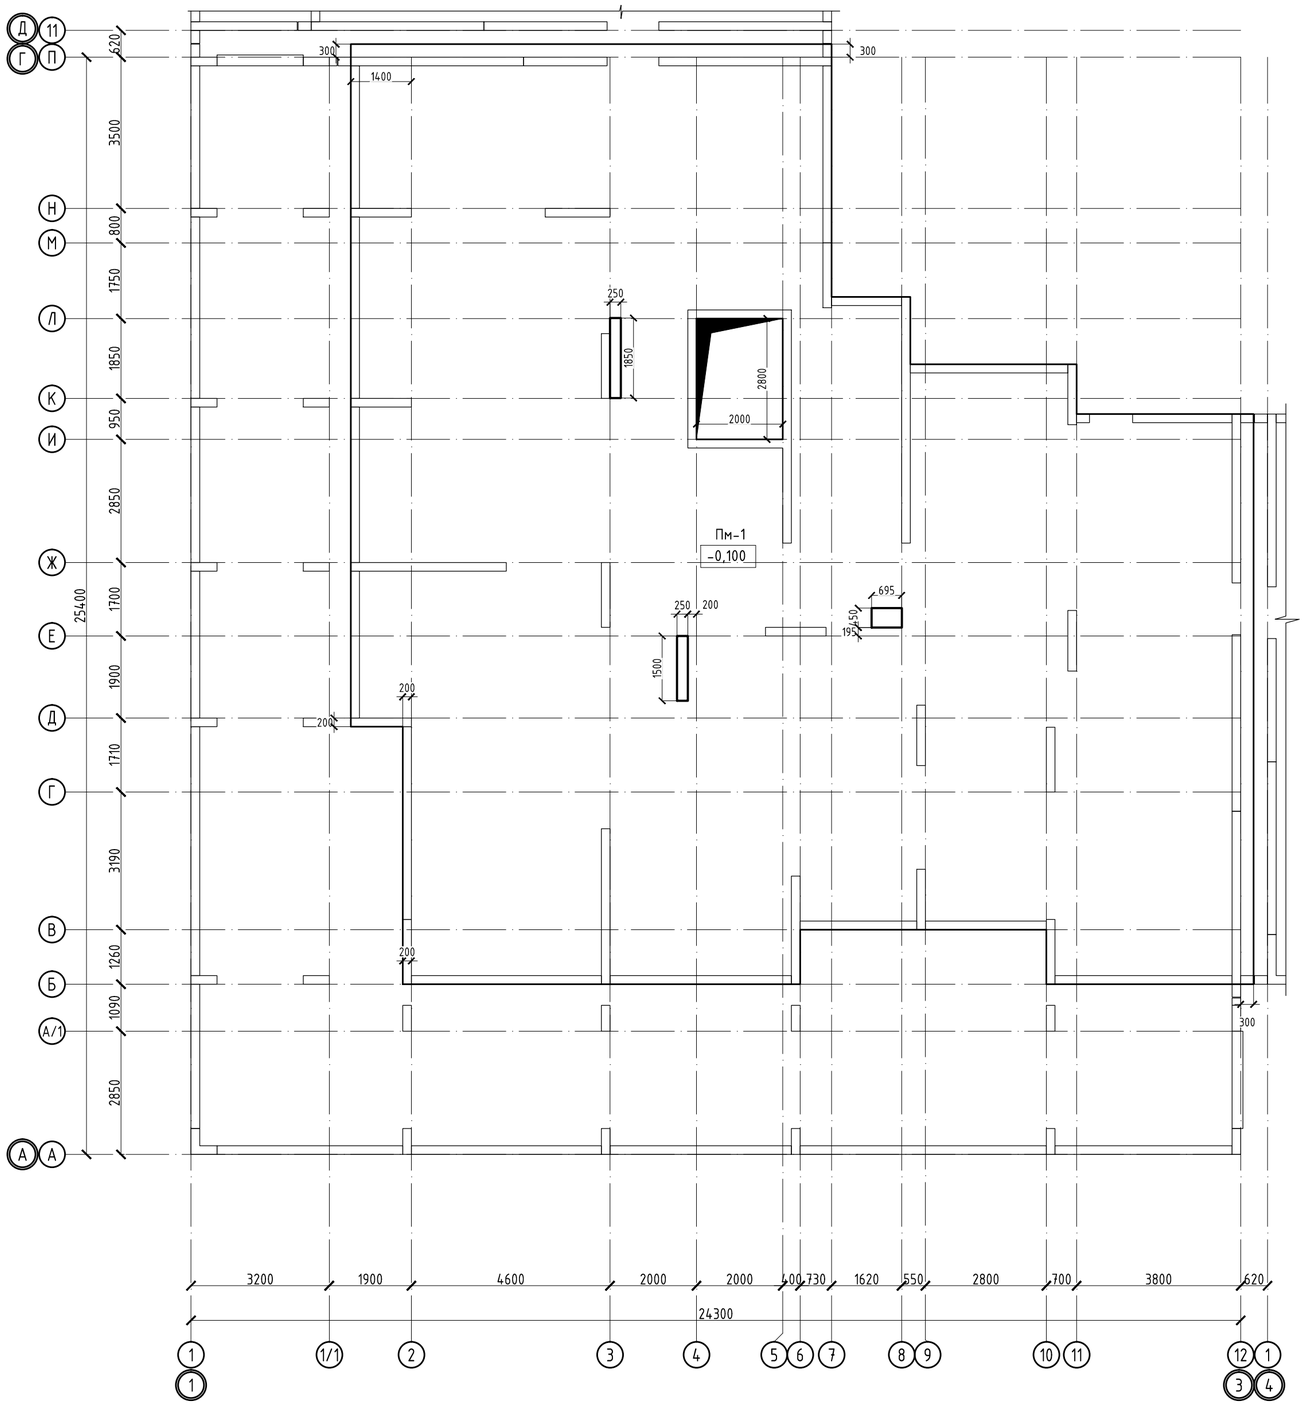

Спецификация

Поз.	Обозначение	Наименование	Кол.	Масса ед.,кг	Приме чание
		Пм-1			
		Нижняя рабочая арматура			
1	ГОСТ 34028-2016	Ф12 А500 , (м.п.)	1893	0.888	1680.98
		Нижняя дополнительная арматура			
2	ГОСТ 34028-2016	Ф12 А500 , (м.п.)	36	0.888	31.97
		Верхняя рабочая арматура			
3	ГОСТ 34028-2016	Ф12 А500 , (м.п.)	3786	0.888	3361.95
		Верхняя дополнительная арматура			
4	ГОСТ 34028-2016	Ф12 А500 , (м.п.)	663	0.888	588.74
		Фиксаторы и шпильки			
Ф-1	ГОСТ 34028-2016	Ф8 А240 , L= 820	901	0.324	291.97
Д-1	ГОСТ 34028-2016	Ф8 А240 , L= 960	440	0.379	166.85
		Арматура для обрамления отверстий			
5	ГОСТ 34028-2016	Ф16 А400 , (м.п.)	50	1.578	78.90
		Материалы			
		Бетон класса С20/25, м3	72.1		м3

Схема блокировки
ПЯТНО 1

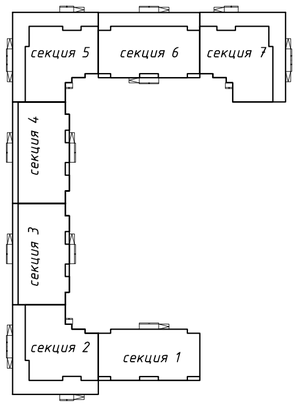

Ведомость расхода стали , кг.

Марка элемента	Изделия арматурные					Всего
	Арматура класса					
	А-500			А-240		
	ГОСТ 34028-2016					
	Ф12	Ф16	итого	Ф8	итого	
Пм-1	5663.6	78.9	5742.5	458.8	458.8	6201.4

1. Общие данные см. лист КЖ-1
2. Продольные и поперечные стержни армирования соединять во всех местах пересечения вязальной проволокой.
3. Стыковку одиночных стержней производить внахлестку с длиной перепуска не менее 40d. Количество стыкуемых стержней в одном расчетном сечение не более 50%. Верхнюю арматуру основного армирования необходимо стыковать в середине пролета. Нижнюю арматуру необходимо стыковать на опорах.
4. Толщина защитного слоя и расстояние до грани плиты не менее 20мм.
5. В пределах отверстия стержни разрезать по месту и отогнуть в тело плиты;
6. Фиксаторы устанавливать из расчета 5 шт. на 2 м2;
7. Расход арматуры на усиление отверстий учтен в спецификации.
8. Дополнительную арматуру расставлять между стержнями рабочей арматуры с шагом 200 мм.

Изм.	Кол. уч.	Лист	№ док.	Подп.	Дата	53-26/10/2019-КЖ			
						«Строительство комплекса многоквартирных жилых домов мкр. 12 квартал 2 ПДП Акжайык г. Уральска ЗКО (1 дом) (Без наружных и инженерных сетей и благоустройства)»			
						Пятно 1. Секция 2	Стадия	Лист	Листов
							РП	29	
ГИП		Исина Ж.			07.2020	Опалубочный план плиты перекрытия на отм. -0,100	ТОО Астанатехстройэксперт Нур-Сұлтан 2020		
ГАП		Полец А.			07.2020				
Проверил		Лукьянченко			07.2020				
Выполнил		Турлубеков			07.2020				

Схема расположения нижней рабочей и нижней дополнительной арматуры плиты перекрытия на отм. -0.100

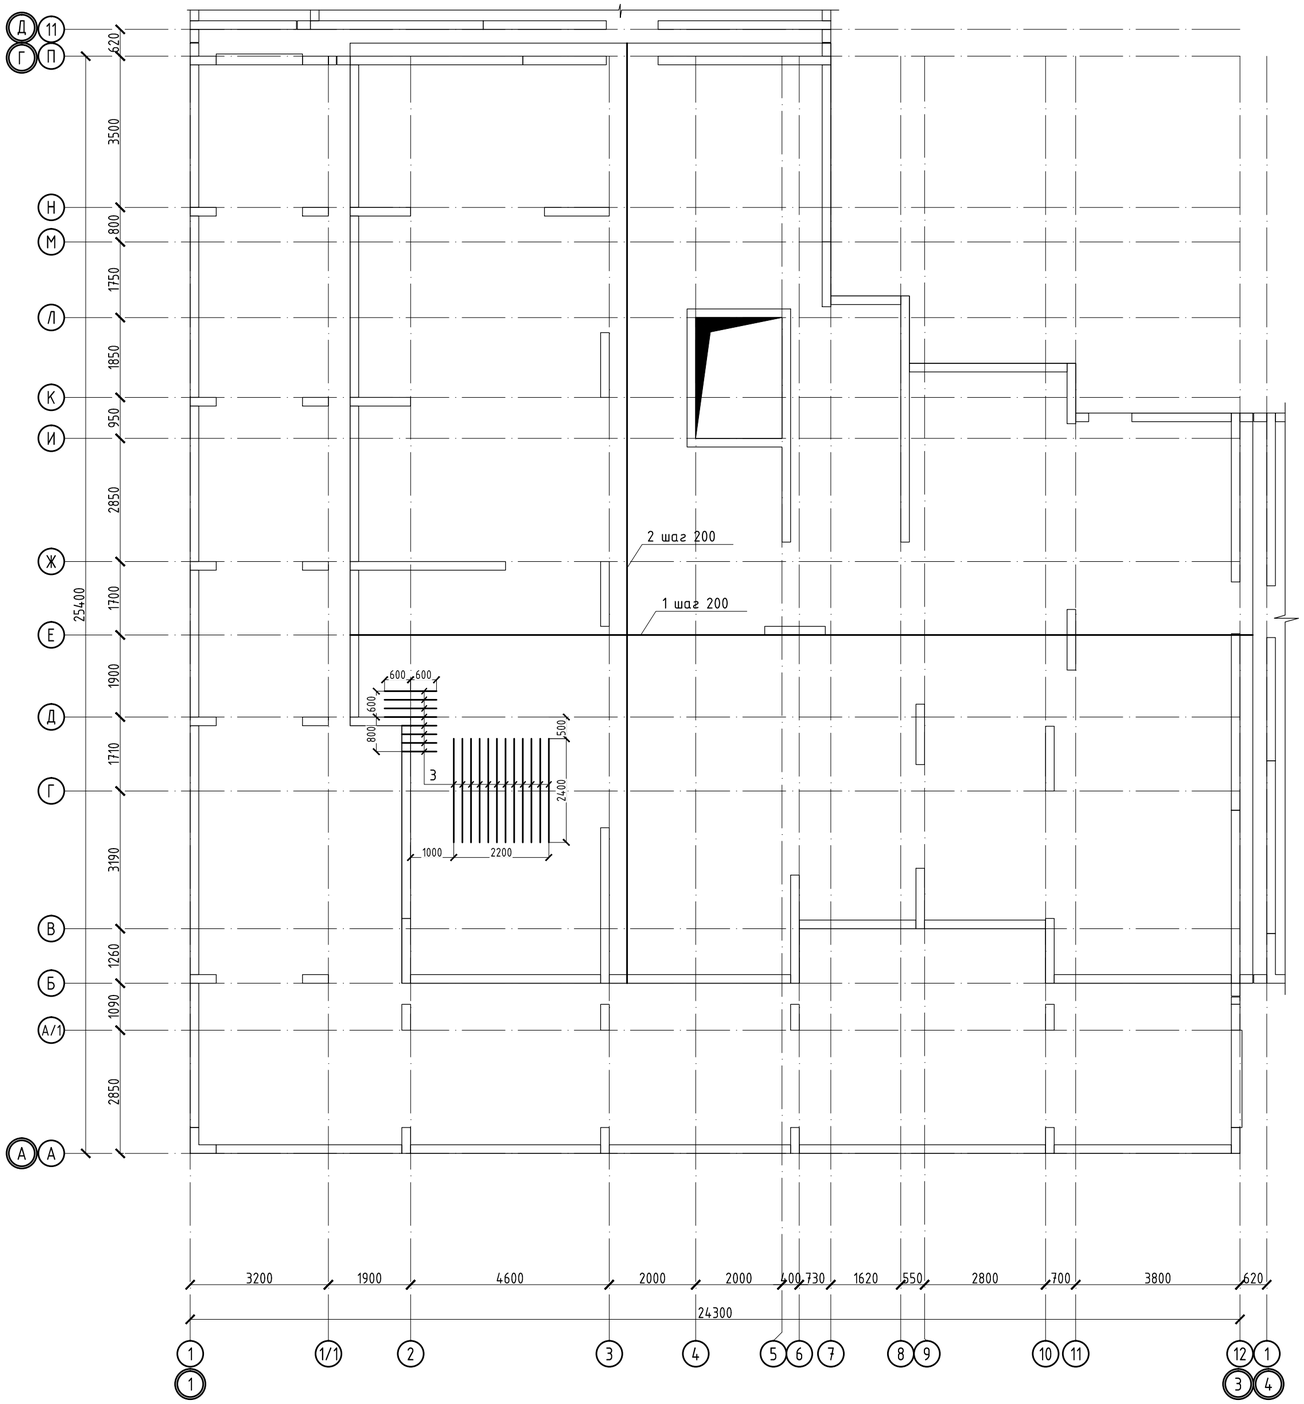

Участки стыковки арматуры

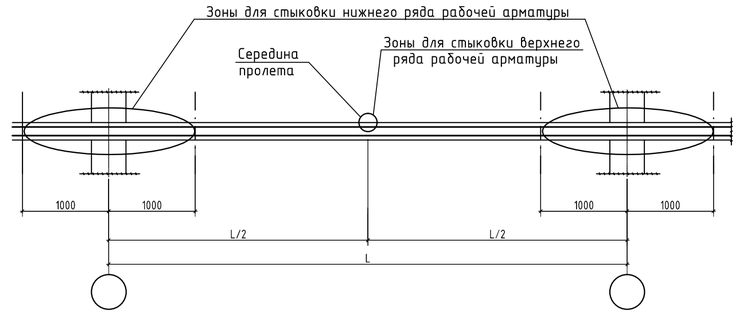

Расположение стержней, стыкуемых внахлестку

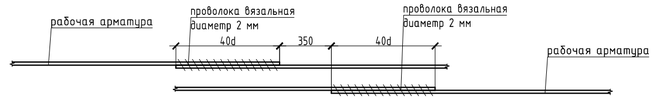

Устройство усиления технологических отв. в плитах

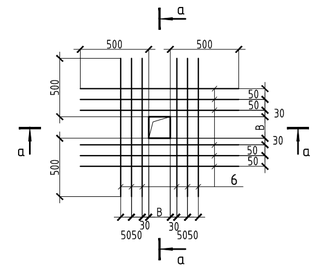

а - а

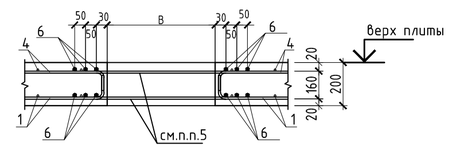

1. Общие данные см. лист КЖ-1
2. Продольные и поперечные стержни армирования соединять во всех местах пересечения вязальной проволокой.
3. Стыковку одиночных стержней производить внахлестку с длиной перепуска не менее 40d. Количество стыкуемых стержней в одном расчетном сечение не более 50%. Верхнюю арматуру основного армирования необходимо стыковать в середине пролета. Нижнюю арматуру необходимо стыковать на опорах.
4. Толщина защитного слоя и расстояние до грани плиты не менее 20мм.
5. В пределах отверстия стержни разрезать по месту и отогнуть в тело плиты;
6. Фиксаторы устанавливать из расчета 5 шт. на 2 м2;
7. Расход арматуры на усиление отверстий учтен в спецификации.
8.Дополнительную арматуру расставлять между стержнями рабочей арматуры с шагом 200 мм.

						53-26/10/2019-КЖ	
						«Строительство комплекса многоквартирных жилых домов мкр. 12 квартал 2 ПДП Акжайык г. Уральска ЗКО (1 дом) (Без наружных и инженерных сетей и благоустройства)»	
Изм.	Кол. уч.	Лист	№ док.	Подп.	Дата		
						Пятно 1. Секция 2	Стадия: РП; Лист: 30; Листов:
ГИП		Исина Ж.			07.2020		
ГАП		Полец А.			07.2020		
Проверил		Лукьянченко			07.2020	Схема расположения нижней рабочей и нижней дополнительной арматуры плиты перекрытия на отм. -0.100	ТОО Астанатехстройэксперт Нур-Султан 2020
Выполнил		Турлубеков			07.2020		

Схема расположения верхней рабочей и верхней дополнительной арматуры плиты перекрытия на отм. -0.100

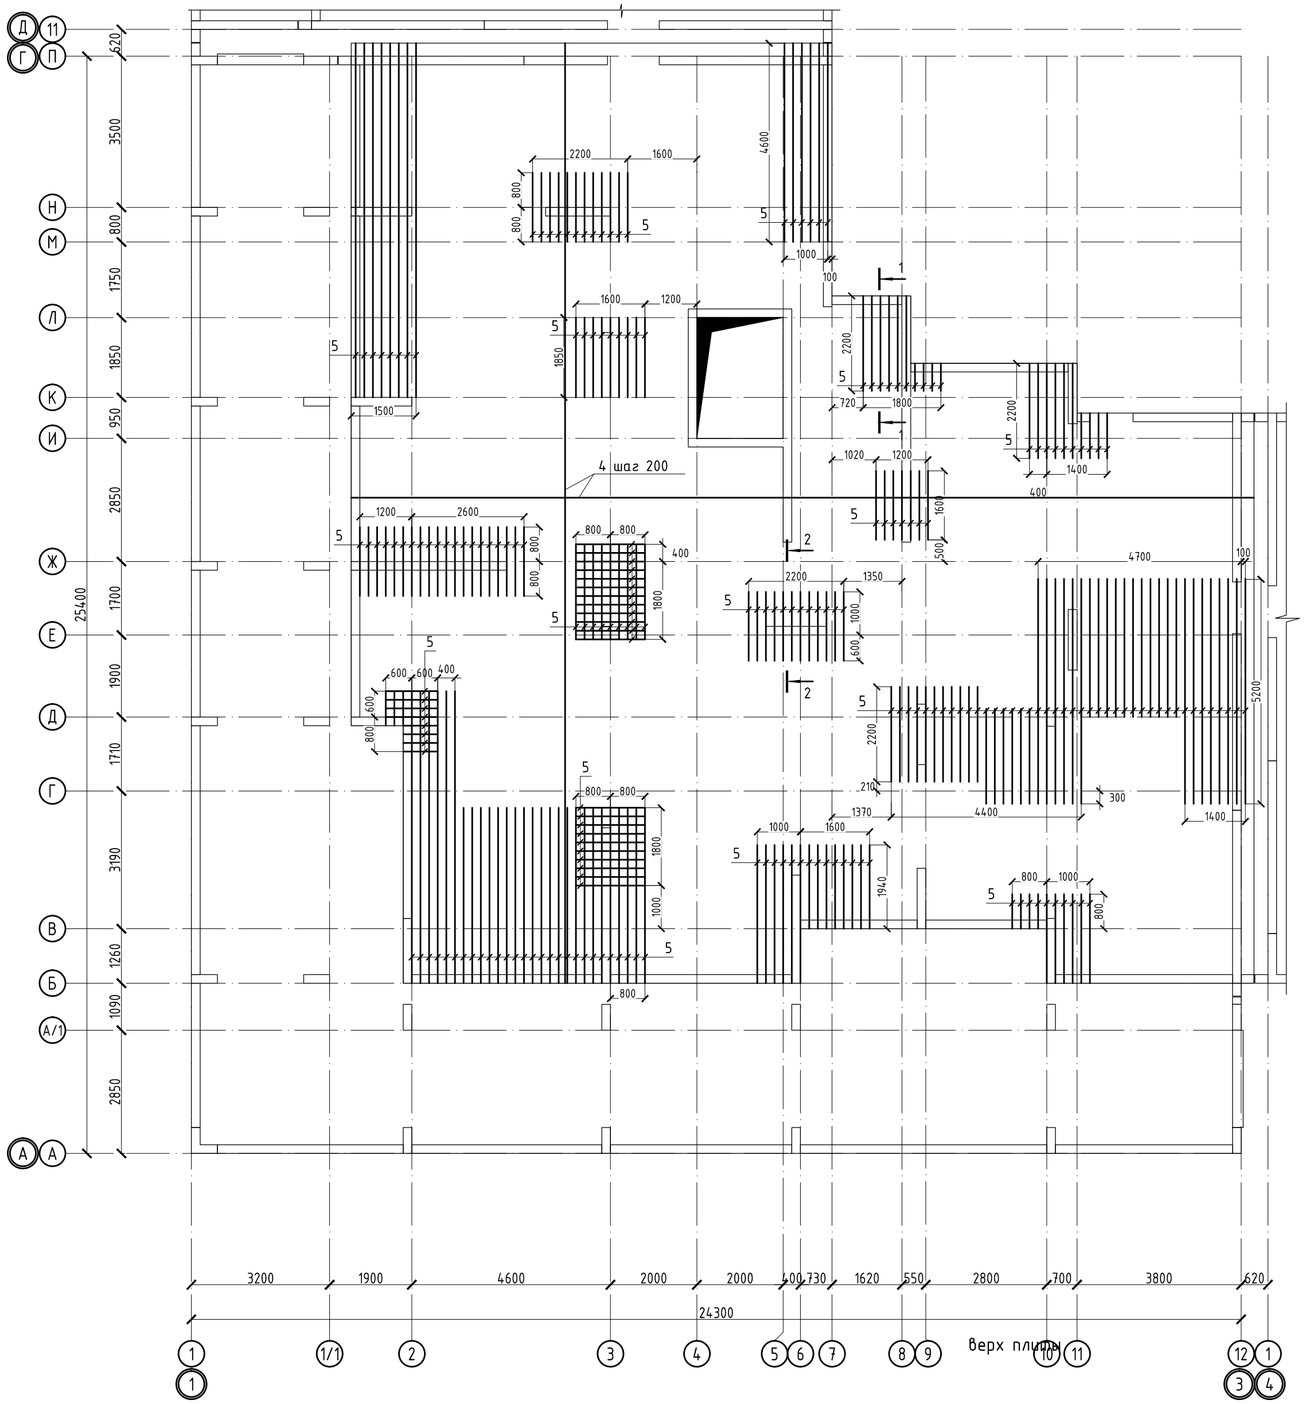

1-1

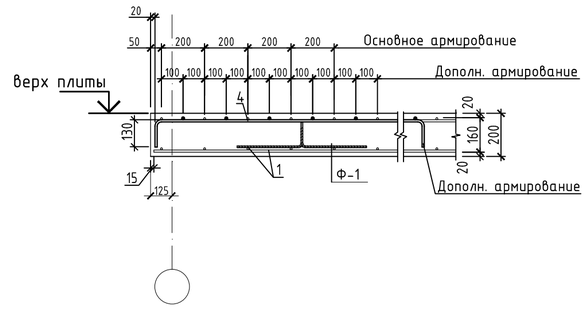

2-2

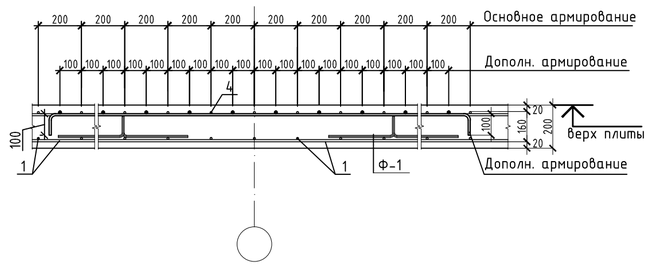

Фрагмент установки краевой арматуры в плите перекрытия

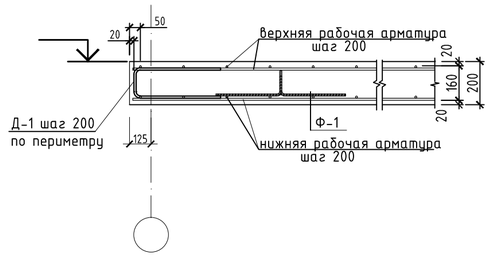

1. Общие данные см. лист КЖ-1
2. Продольные и поперечные стержни армирования соединять во всех местах пересечения вязальной проволокой.
3. Стыковку одиночных стержней производить внахлестку с длиной перепуска не менее 40d. Количество стыкуемых стержней в одном расчетном сечение не более 50%. Верхнюю арматуру основного армирования необходимо стыковать в середине пролета. Нижнюю арматуру необходимо стыковать на опорах.
4. Толщина защитного слоя и расстояние до грани плиты не менее 20мм.
5. В пределах отверстия стержни разрезать по месту и отогнуть в тело плиты;
6. Фиксаторы устанавливать из расчета 5 шт. на 2 м2;
7. Расход арматуры на усиление отверстий учтен в спецификации.
8. Дополнительную арматуру расставлять между стержнями рабочей арматуры с шагом 200 мм.

Ведомость деталей

Поз.	Эскиз	Поз.	Эскиз	Поз.	Эскиз
Фиксатор Ф1	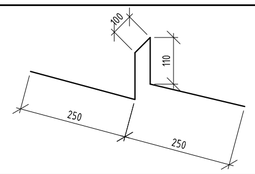	5,6	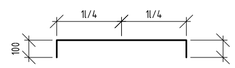	Д-1	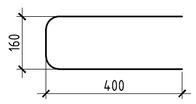

Изм.	Кол. уч.	Лист	№ док.	Подп.	Дата	53-26/10/2019-КЖ			
						«Строительство комплекса многоквартирных жилых домов мкр. 12 квартал 2 ПДП Акжайык г. Уральска ЗКО (1 дом) (Без наружных и инженерных сетей и благоустройства)»			
ГИП		Исина Ж.			07.2020	Пятно 1. Секция 2	Стадия	Лист	Листов
ГАП		Полец А.			07.2020		РП	31	
Проверил		Лукьянченко			07.2020	Схема расположения верхней рабочей и верхней дополнительной арматуры плиты перекрытия на отм. -0.100	ТОО Астанатехстройэксперт Нур-Сұлтан 2020		
Выполнил		Турлубеков			07.2020				

Опалубочный план плиты перекрытия на отм. +3.500;+3.800

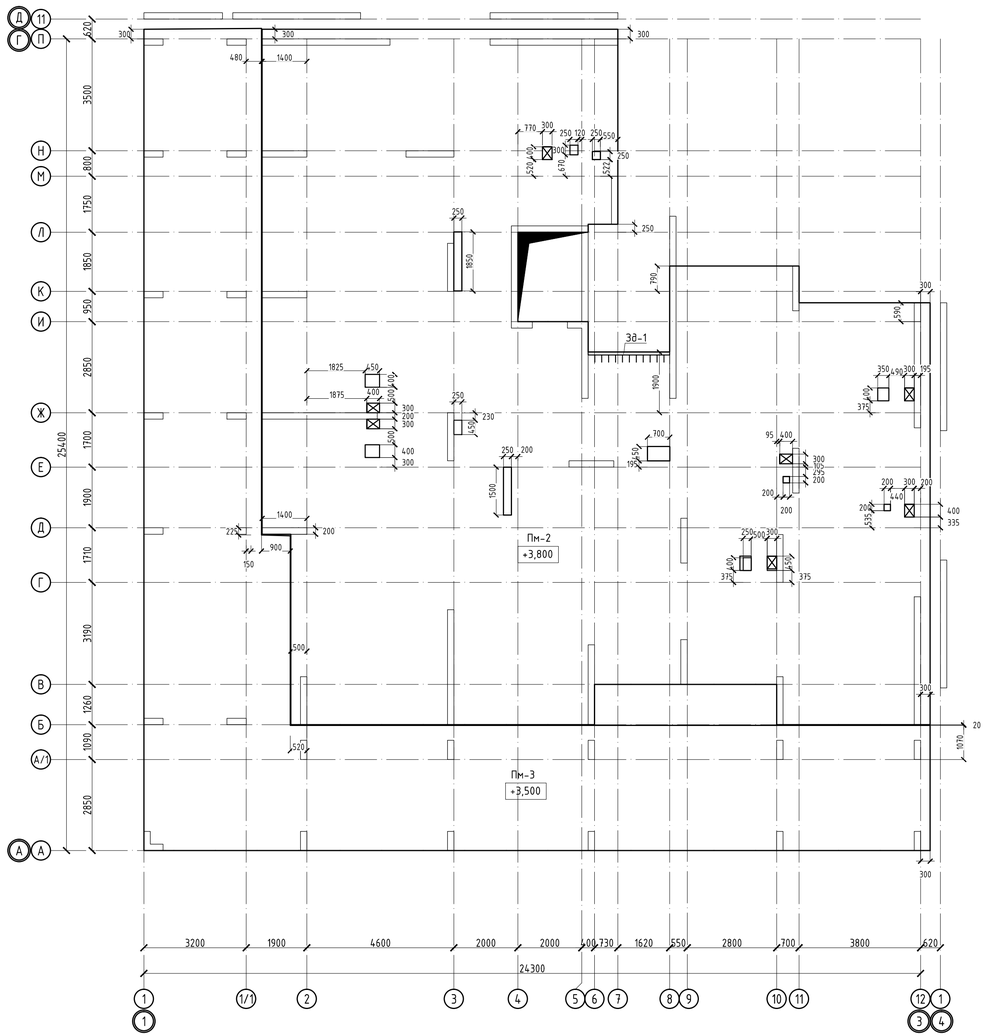

Опалубочный план плиты перекрытия на отм. +3.500

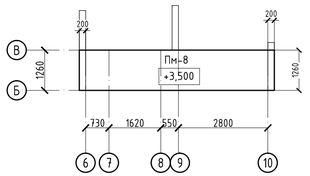

Армирование плиты перекрытия на отм. +3.500

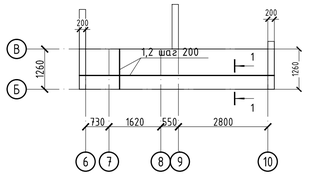

1-1

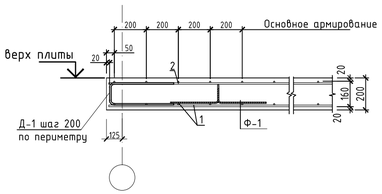

Схема блокировки ПЯТНО 1

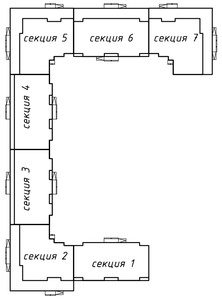

Закладная деталь ЗД-1

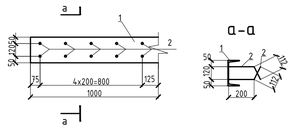

Спецификация

Поз.	Обозначение	Наименование	Кол.	Масса ед.,кг	Приме чание
		Пм-2			
		Нижняя рабочая арматура			
1	ГОСТ 34028-2016	Ф12 А500 , (м.п.)	3683	0.888	3270.86
		Верхняя рабочая арматура			
2	ГОСТ 34028-2016	Ф12 А500 , (м.п.)	3683	0.888	3270.86
		Верхняя дополнительная арматура			
3	ГОСТ 34028-2016	Ф12 А500 , (м.п.)	292	0.888	259.30
		Фиксаторы и шпильки			
Ф-1	ГОСТ 34028-2016	Ф8 А240 , L= 820	877	0.324	284.06
Д-1	ГОСТ 34028-2016	Ф8 А240 , L= 960	490	0.379	185.81
		Арматура для обрамления отверстий			
4	ГОСТ 34028-2016	Ф16 А400 , (м.п.)	50	1.578	78.90
		Материалы			
		Бетон класса С20/25, м3	70.2		м3
Зд-1	см. данный лист	Закладная деталь (м.п.)	2.5	23.46	58.7
		Пм-3			
		Нижняя рабочая арматура			
1	ГОСТ 34028-2016	Ф12 А500 , (м.п.)	1910	0.888	1696.04
		Нижняя дополнительная арматура			
2	ГОСТ 34028-2016	Ф12 А500 , (м.п.)	88	0.888	78.14
		Верхняя рабочая арматура			
3	ГОСТ 34028-2016	Ф12 А500 , (м.п.)	1910	0.888	1696.04
		Верхняя дополнительная арматура			
4	ГОСТ 34028-2016	Ф12 А500 , (м.п.)	292	0.888	259.30
		Фиксаторы и шпильки			
Ф-1	ГОСТ 34028-2016	Ф8 А240 , L= 820	455	0.324	147.29
Д-1	ГОСТ 34028-2016	Ф8 А240 , L= 960	500	0.379	189.60
		Материалы			
		Бетон класса С20/25, м3	36.4		м3
		Пм-8			
		Нижняя рабочая арматура			
1	ГОСТ 34028-2016	Ф12 А500 , (м.п.)	80.6	0.888	71.61
		Верхняя рабочая арматура			
2	ГОСТ 34028-2016	Ф12 А500 , (м.п.)	80.6	0.888	71.61
		Фиксаторы и шпильки			
Ф-1	ГОСТ 34028-2016	Ф8 А240 , L= 820	19.2	0.324	6.22
		Арматура для обрамления отверстий			
Д-1	ГОСТ 34028-2016	Ф8 А240 , L= 960	70	0.379	26.54
		Материалы			
		Бетон класса С20/25, м3	1.5		м3

Спецификация

Поз.	Обозначение	Наименование	Кол.	Масса ед.,кг	Приме чание
		Закладная деталь ЗД-1			
1	ГОСТ 8240-97	[№22 , L= 1000	1	21.000	21.00
2	ГОСТ 34028-2016	Ф16 А500 , L= 312	5	0.493	2.46

Ведомость расхода стали , кг.

Марка элемента	Изделия арматурные					Всего
	Арматура класса					
	А-500			А-240		
	ГОСТ 34028-2016					
	Ф12	Ф16	итого	Ф8	итого	
Пм-2	6801.0	78.9	6879.9	469.9	469.9	7349.8
Пм-3	3729.5		3729.5	336.9	336.9	4066.4
Пм-8	143.2		143.2	32.8	32.8	176.0

						53-26/10/2019-КЖ
						«Строительство комплекса многоквартирных жилых домов мкр. 12 квартал 2 ПДП Ажкайык г. Уральска ЗКО (1 дом) (Без наружных и инженерных сетей и благоустройства)»
Изм.	Кол. уч.	Лист	№ док.	Подп.	Дата	
ГИП		Исина Ж.			07.2020	Пятно 1. Секция 2
ГАП		Полец А.			07.2020	
Проверил		Лукьянченко			07.2020	Опалубочный план плиты перекрытия на отм. +3.500;+3.800
Выполнил		Турлубеков			07.2020	

Стадия	Лист	Листов
РП	32	

ТОО Астанатехстройэксперт
Нур-Султан 2020

Схема расположения нижней рабочей и нижней дополнительной арматуры плиты перекрытия на отм. +3.500;+3.800

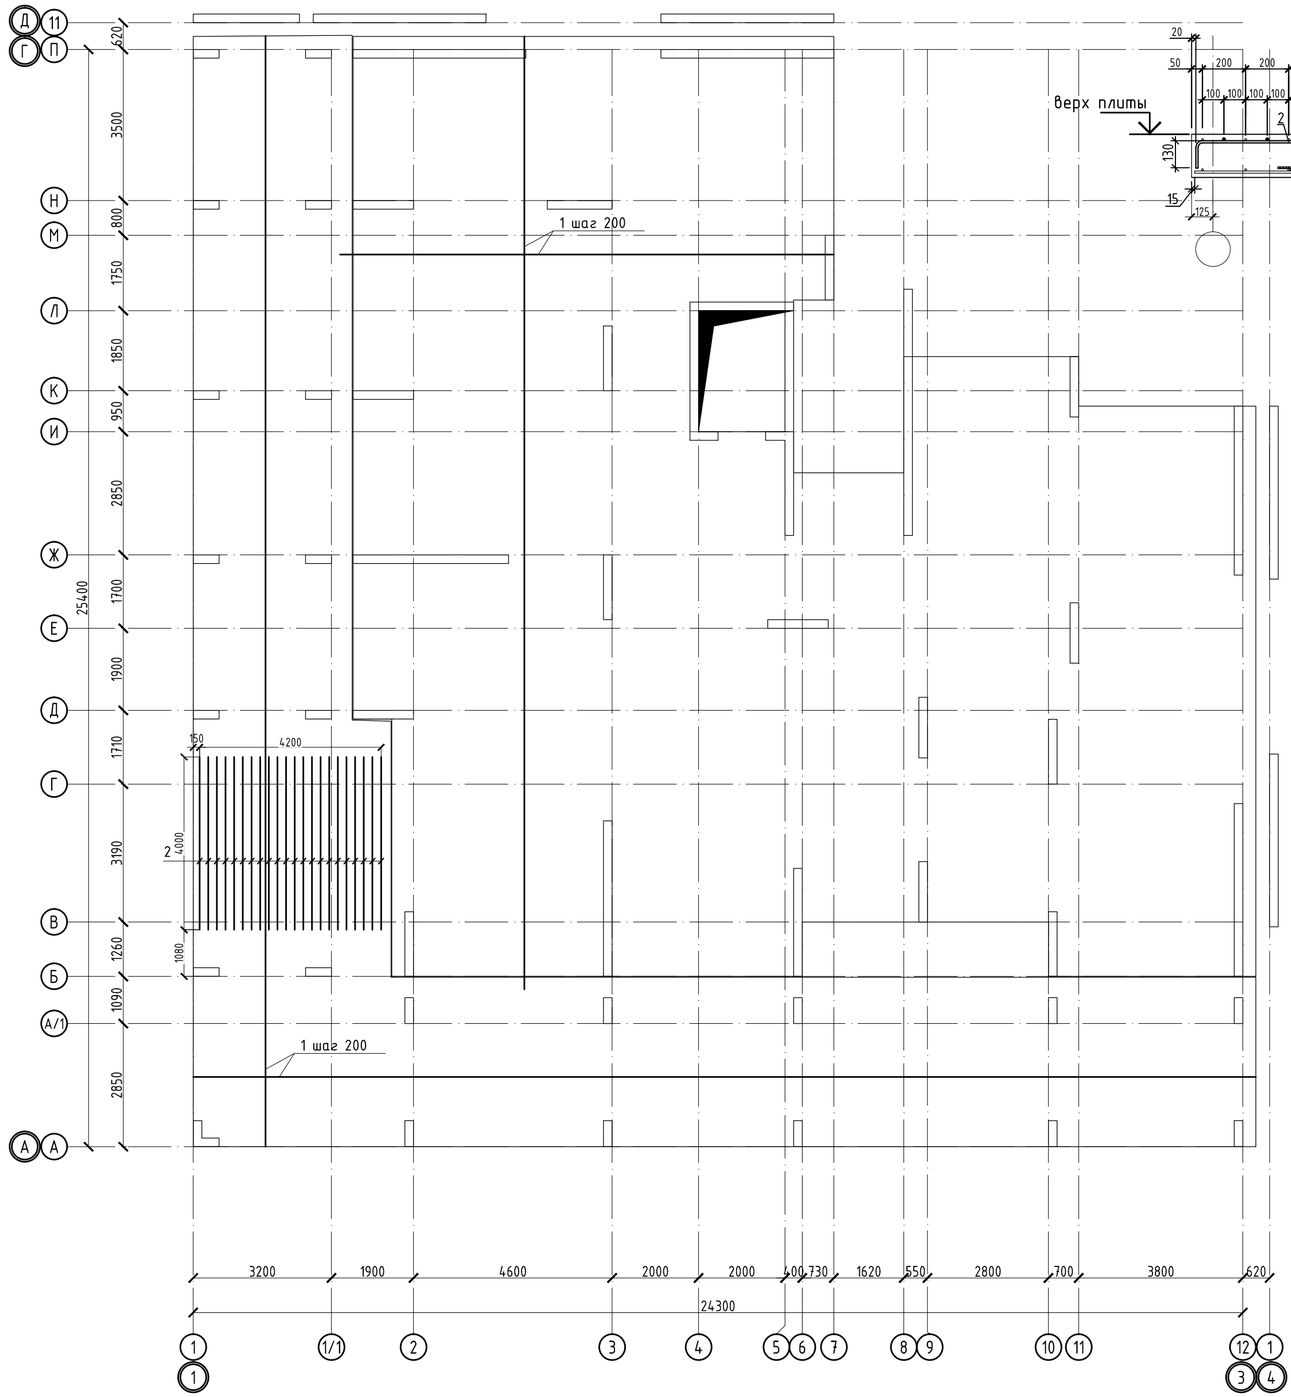

1-1

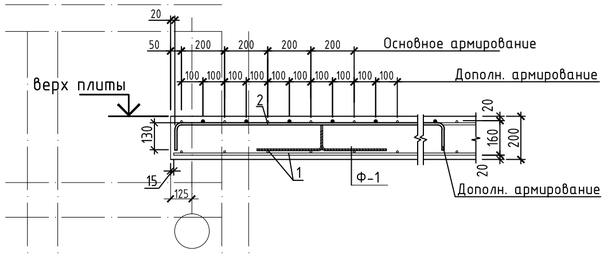

2-2

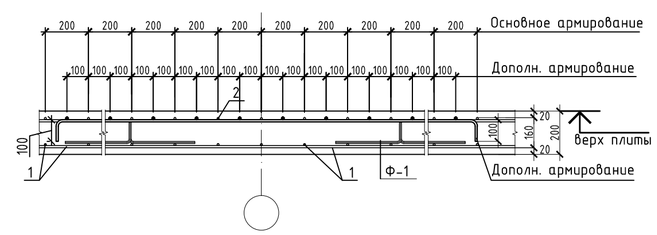

Фрагмент установки краевой арматуры в плите перекрытия

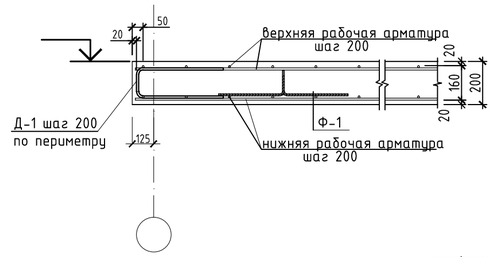

Участки стыковки арматуры

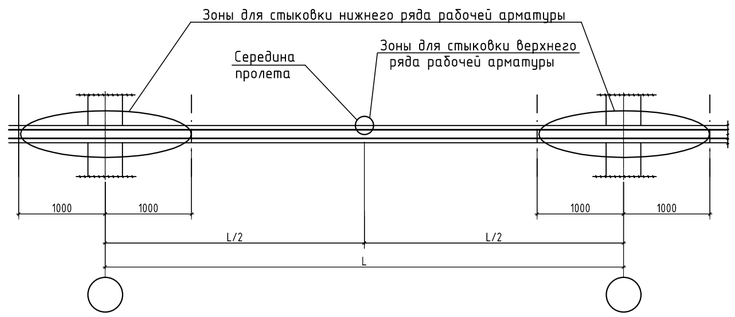

Расположение стержней, стыкуемых внахлестку

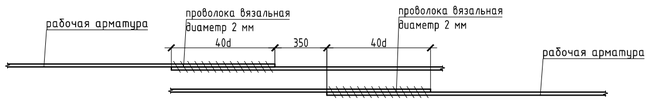

1. Общие данные см. лист КЖ-1
2. Продольные и поперечные стержни армирования соединять во всех местах пересечения вязальной проволокой.
3. Стыковку одиночных стержней производить внахлестку с длиной перепуска не менее 40d. Количество стыкуемых стержней в одном расчетном сечение не более 50%. Верхнюю арматуру основного армирования необходимо стыковать в середине пролета. Нижнюю арматуру необходимо стыковать на опорах.
4. Толщина защитного слоя и расстояние до грани плиты не менее 20мм.
5. В пределах отверстия стержни разрезать по месту и отогнуть в тело плиты;
6. Фиксаторы устанавливать из расчета 5 шт. на 2 м2;
7. Расход арматуры на усиление отверстий учтен в спецификации.
8. Дополнительную арматуру расставлять между стержнями рабочей арматуры с шагом 200 мм.

Ведомость деталей

Поз.	Эскиз	Поз.	Эскиз	Поз.	Эскиз
Фиксатор Ф1	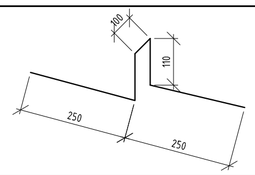	3	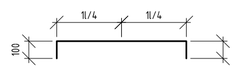	Д-1	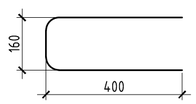

Изм.	Кол. уч.	Лист	№ док.	Подп.	Дата	53-26/10/2019-КЖ			
						«Строительство комплекса многоквартирных жилых домов мкр. 12 квартал 2 ПДП Акжайык г. Уральска ЗКО (1 дом) (Без наружных и инженерных сетей и благоустройства)»			
						Пятно 1. Секция 2	Стадия	Лист	Листов
							РП	33	
ГИП		Исина Ж.			07.2020	Схема расположения нижней, верхней рабочей и верхней дополнительной арматуры плиты перекрытия на отм. +3.500;+3.800	ТОО Астанатехстройэксперт Нур-Султан 2020		
ГАП		Полец А.			07.2020				
Проверил		Лукьянченко			07.2020				
Выполнил		Турлубеков			07.2020				

Схема расположения нижней, верхней рабочей и верхней дополнительной арматуры плиты перекрытия на отм. +3.500;+3.800

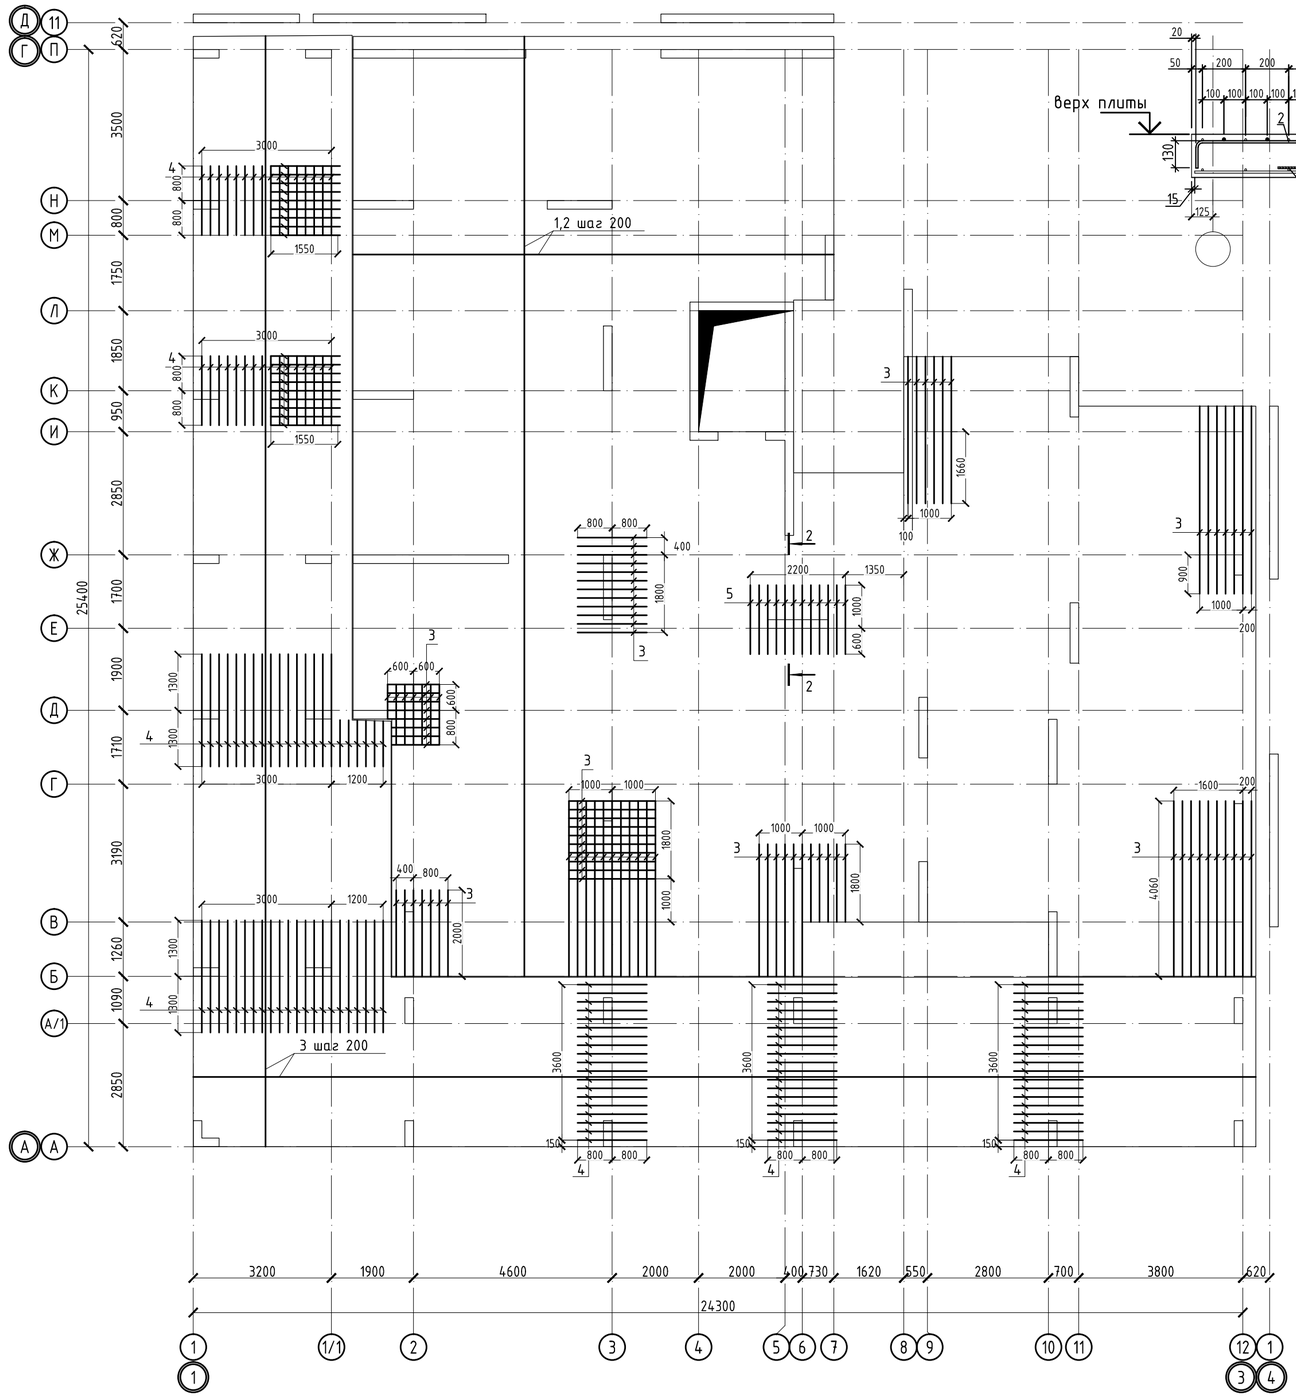

1-1

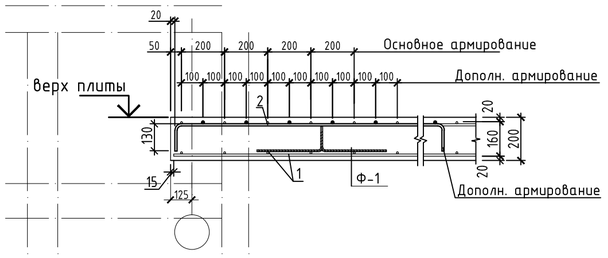

2-2

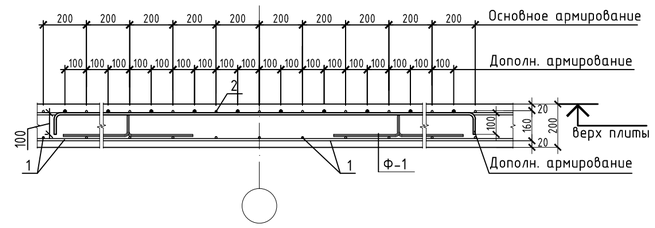

Фрагмент установки краевой арматуры в плите перекрытия

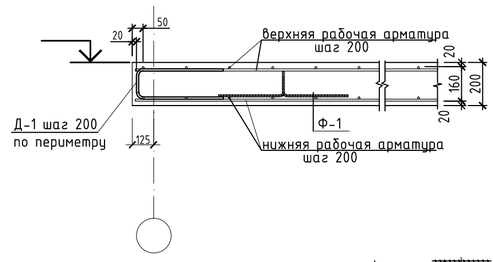

Участки стыковки арматуры

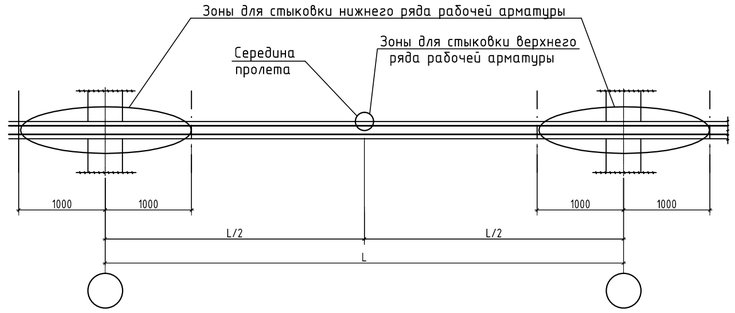

Расположение стержней, стыкуемых внахлестку

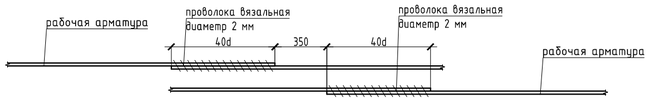

1. Общие данные см. лист КЖ-1
2. Продольные и поперечные стержни армирования соединять во всех местах пересечения вязальной проволокой.
3. Стыковку одиночных стержней производить внахлестку с длиной перепуска не менее 40d. Количество стыкуемых стержней в одном расчетном сечение не более 50%. Верхнюю арматуру основного армирования необходимо стыковать в середине пролета. Нижнюю арматуру необходимо стыковать на опорах.
4. Толщина защитного слоя и расстояние до грани плиты не менее 20мм.
5. В пределах отверстия стержни разрезать по месту и отогнуть в тело плиты;
6. Фиксаторы устанавливать из расчета 5 шт. на 2 м2;
7. Расход арматуры на усиление отверстий учтен в спецификации.
8. Дополнительную арматуру расставлять между стержнями рабочей арматуры с шагом 200 мм.

Ведомость деталей

Поз.	Эскиз	Поз.	Эскиз	Поз.	Эскиз
Фиксатор Ф1	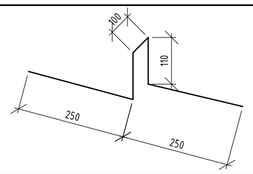	3	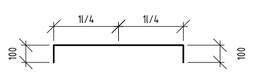	Д-1	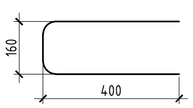

Изм.	Кол. уч.	Лист	№ док.	Подп.	Дата	53-26/10/2019-КЖ			
						«Строительство комплекса многоквартирных жилых домов мкр. 12 квартал 2 ПДП Акжайык г. Уральска ЗКО (1 дом) (Без наружных и инженерных сетей и благоустройства)»			
						Пятно 1. Секция 2	Стадия	Лист	Листов
							РП	34	
ГИП		Исина Ж.			07.2020	Схема расположения нижней, верхней рабочей и верхней дополнительной арматуры плиты перекрытия на отм. +3.500;+3.800	ТОО Астанатехстройэксперт Нур-Сұлтан 2020		
ГАП		Полец А.			07.2020				
Проверил		Лукьянченко			07.2020				
Выполнил		Турлубеков			07.2020				

Опалубочный план плиты перекрытия на отм. +12.800

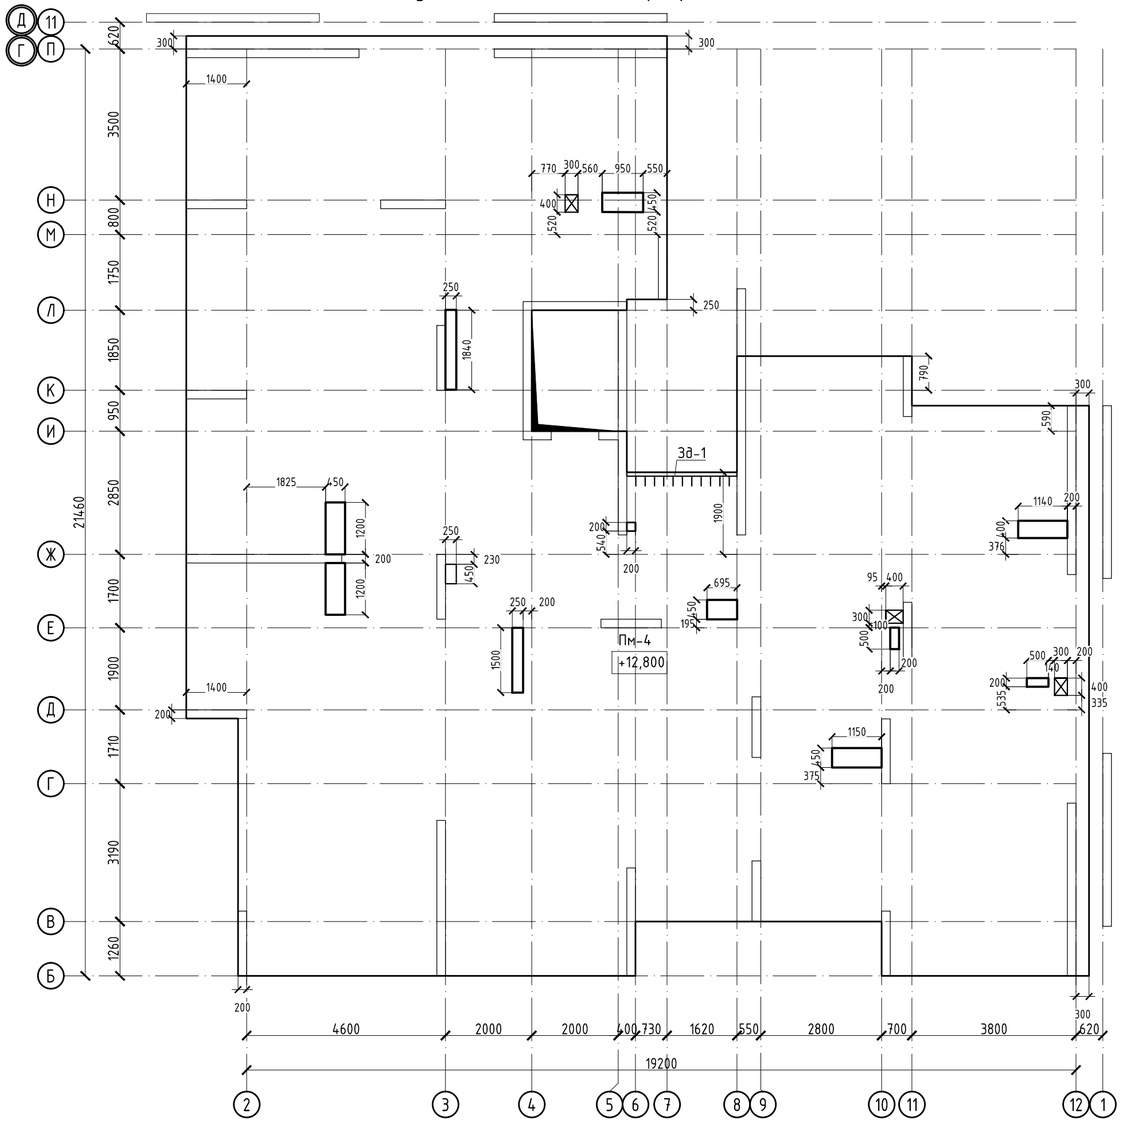

Опалубочный план плиты перекрытия на отм. +15.800

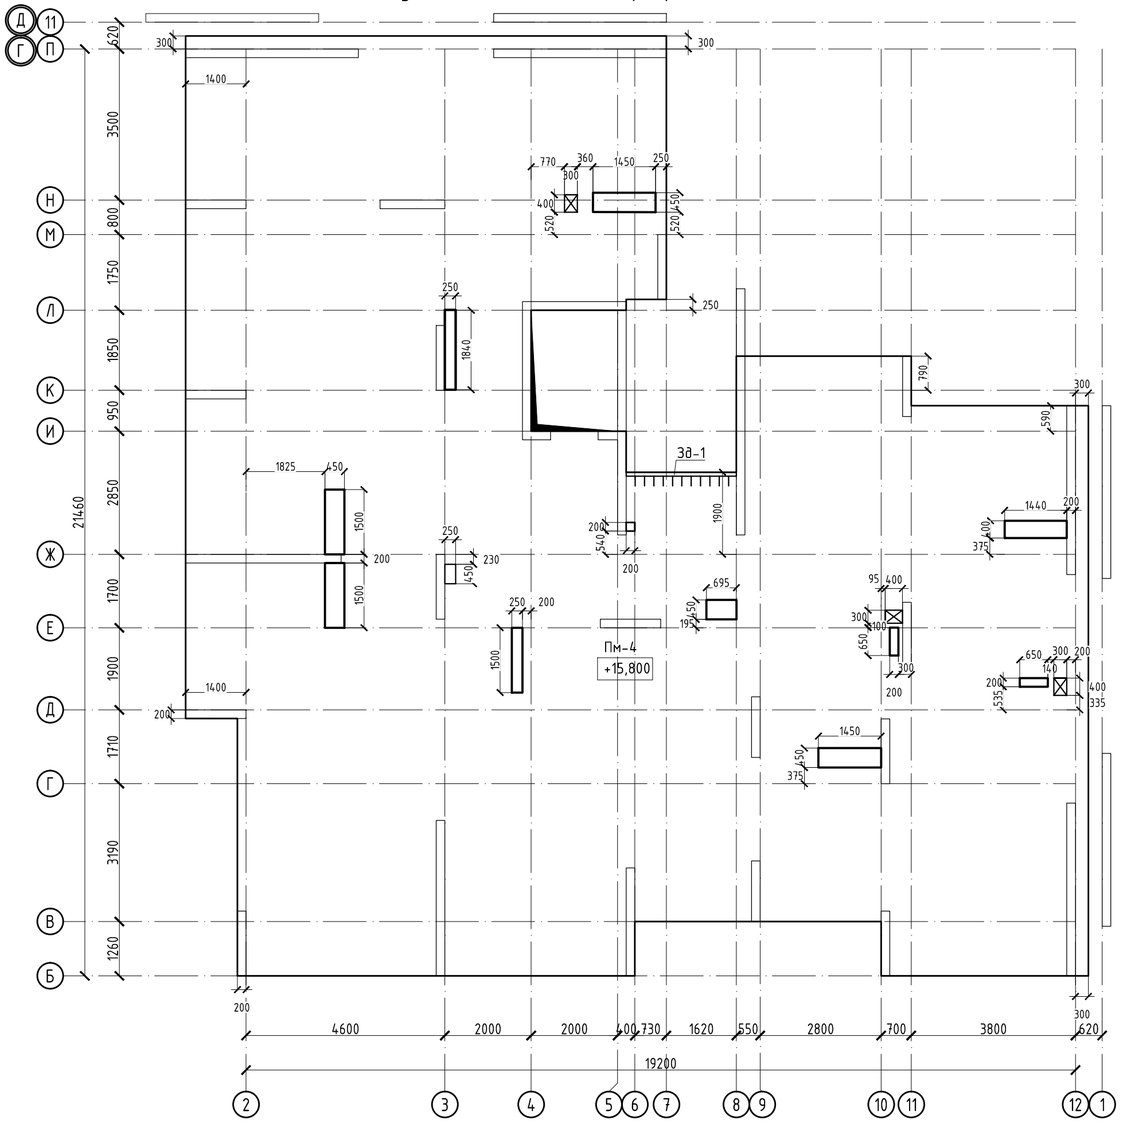

Схема блокировки ПЯТНО 1

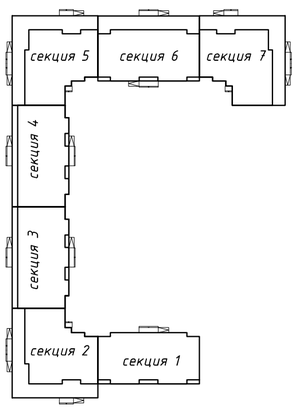

Изм.	Кол. уч.	Лист	№ док.	Подп.	Дата	53-26/10/2019-КЖ		
						«Строительство комплекса многоквартирных жилых домов мкр. 12 квартал 2 ПДП Акжайык г. Уральска ЗКО (1 дом) (Без наружных и инженерных сетей и благоустройства)»		
ГИП		Исина Ж.			07.2020	Пятно 1. Секция 2	Стадия: РП	Лист: 35.1	Листов:
ГАП		Полец А.			07.2020				
Проверил		Лукьянченко			07.2020	Опалубочный план плиты перекрытия на отм. +12,800, +15,800	ТОО Астанатехстройэксперт Нур-Султан 2020		
Выполнил		Турлубеков			07.2020				

Опалубочный план плиты перекрытия на отм. +18.800

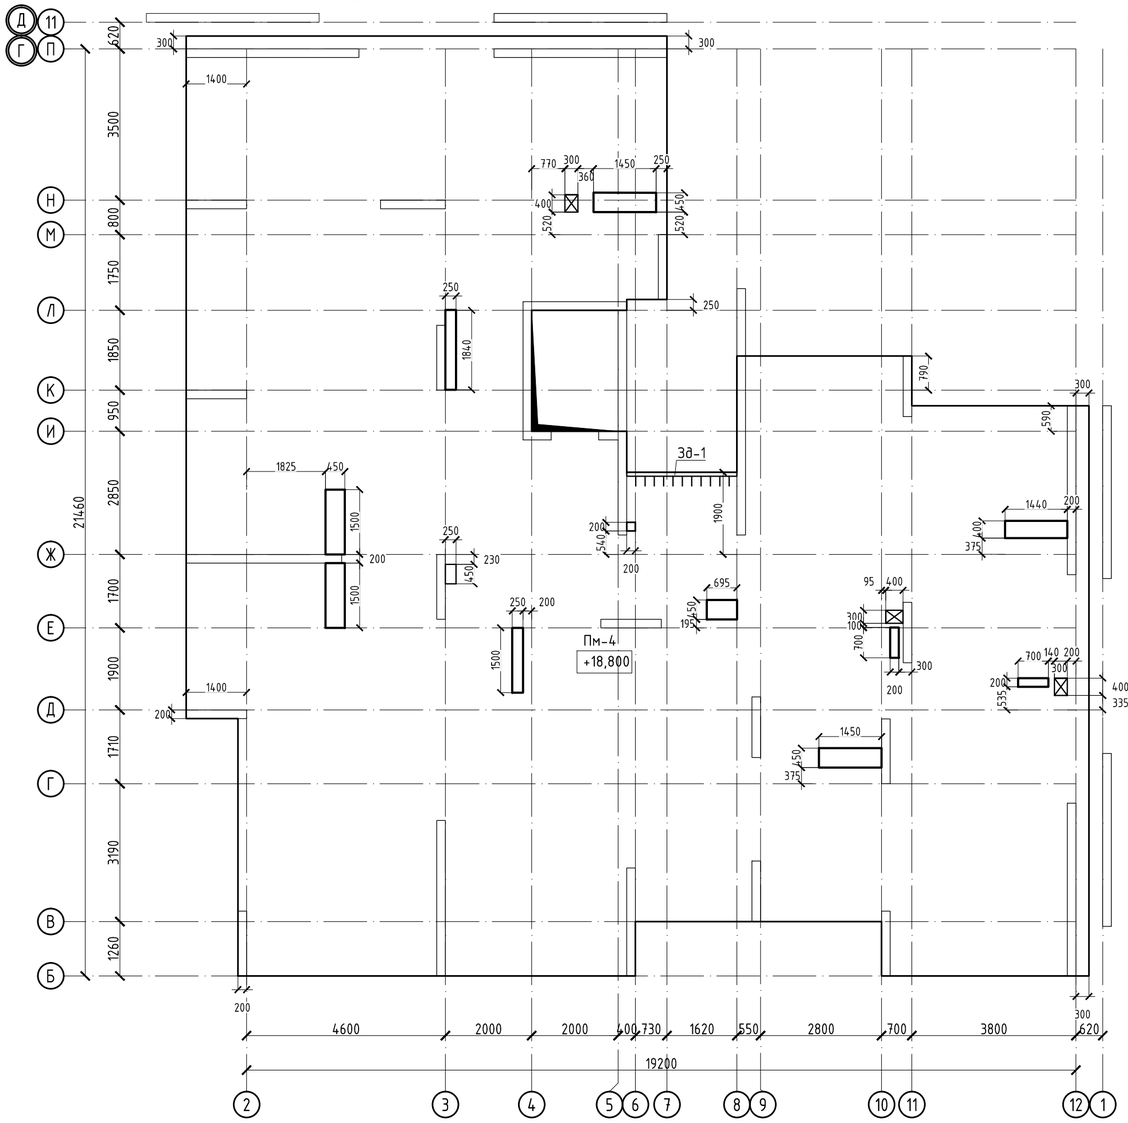

Опалубочный план плиты перекрытия на отм. +21.800

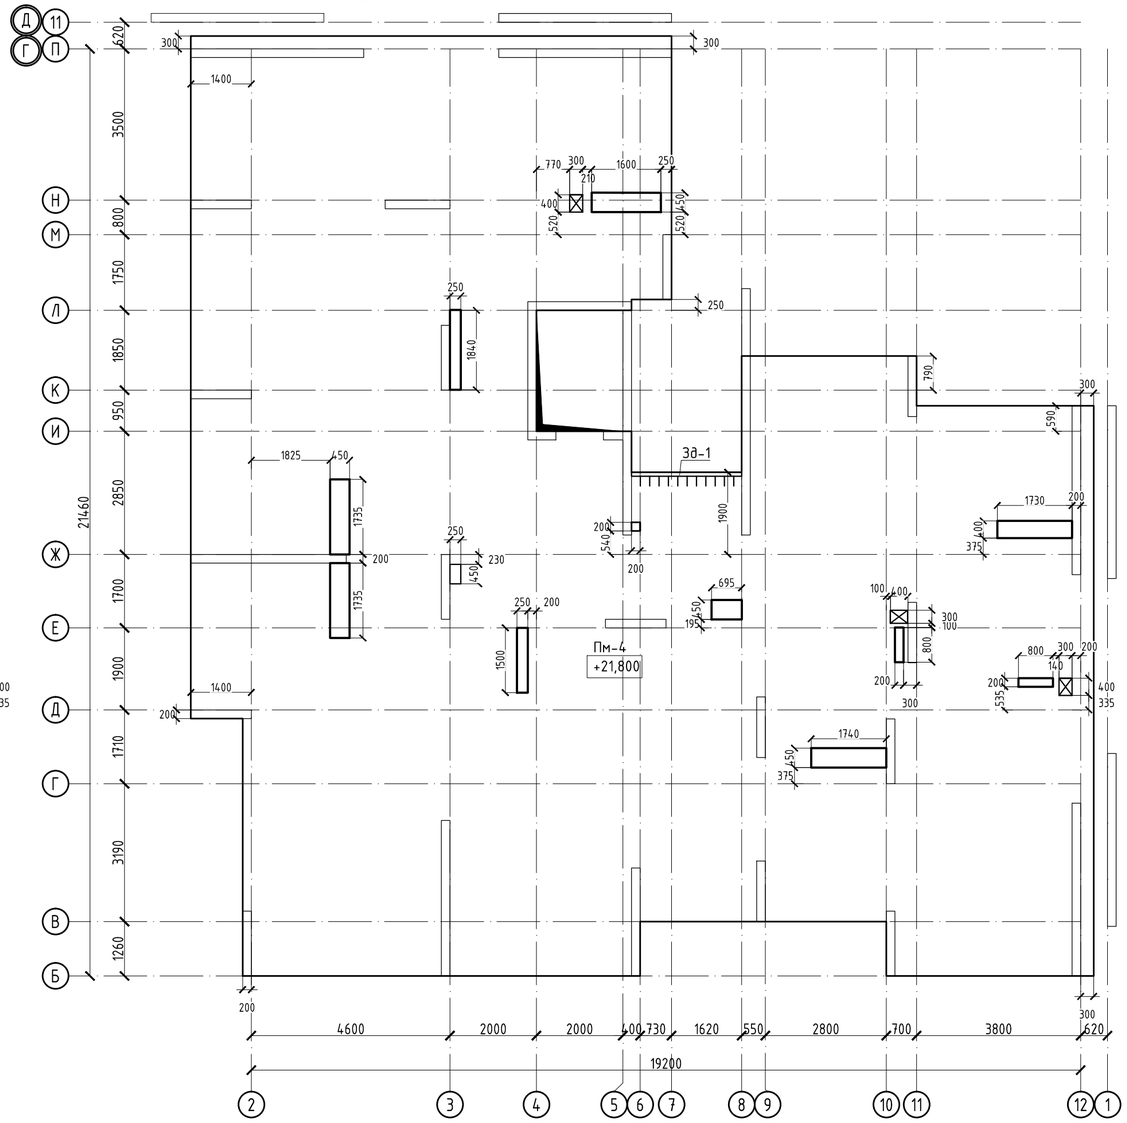

Схема блокировки
ПЯТНО 1

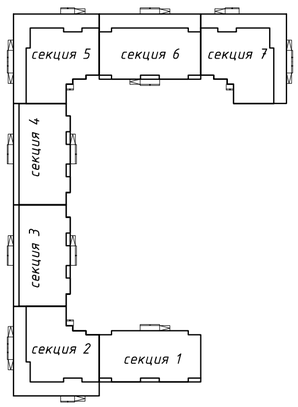

Изм.	Кол. уч.	Лист	№ док.	Подп.	Дата
ГИП		Исина Ж.			07.2020
ГАП		Полец А.			07.2020
Проверил		Лукьянченко			07.2020
Выполнил		Турлубеков			07.2020

53-26/10/2019-КЖ

«Строительство комплекса многоквартирных жилых домов мкр. 12 квартал 2 ПДП Акжайык г. Уральска ЗКО (1 дом) (Без наружных и инженерных сетей и благоустройства)»

Пятно 1. Секция 2

Стадия	Лист	Листов
РП	35.2	

Опалубочный план плиты перекрытия на отм. +18,800, +21,800

ТОО Астанатехстройэксперт
Нур-Султан 2020

Опалубочный план плиты перекрытия на отм. +24.800 - +27.800

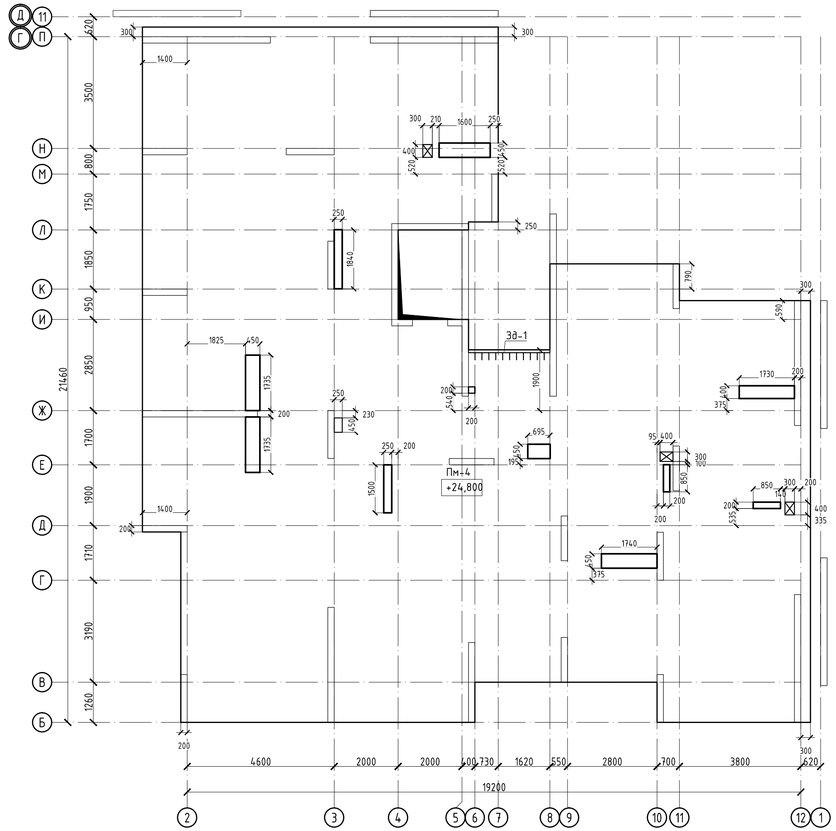

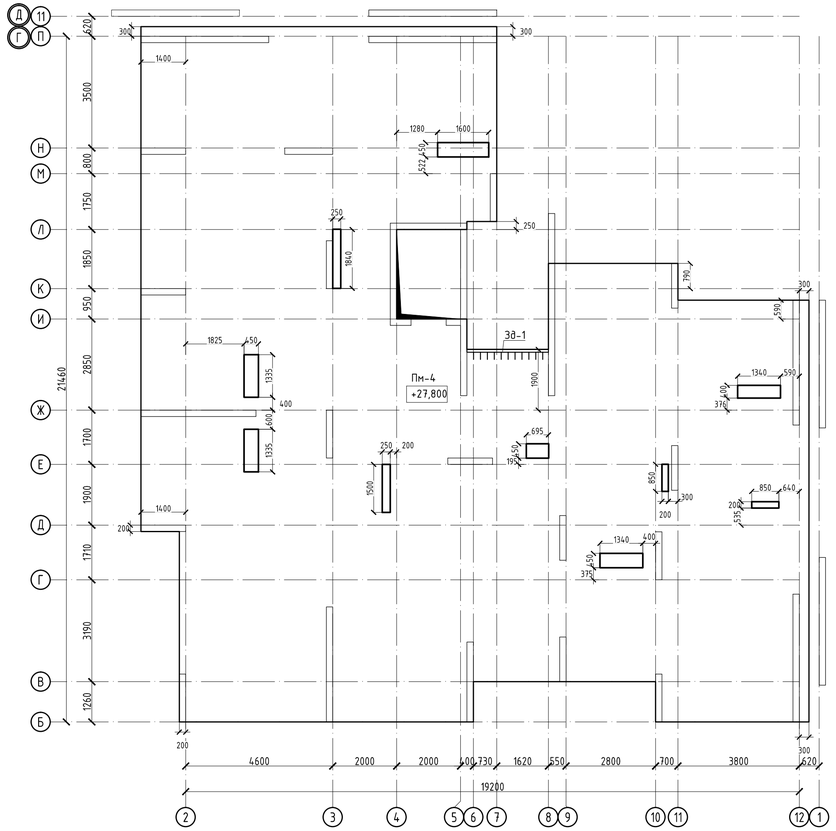

Спецификация

Поз.	Обозначение	Наименование	Кол.	Масса ед.,кг	Приме чание
		Пм-4			
		Нижняя рабочая арматура			
1	ГОСТ 34028-2016	Ф12 А500 , (м.п.)	3666	0.888	3255.01
		Верхняя рабочая арматура			
2	ГОСТ 34028-2016	Ф12 А500 , (м.п.)	3666	0.888	3255.01
		Верхняя дополнительная арматура			
3	ГОСТ 34028-2016	Ф12 А500 , (м.п.)	210	0.888	186.48
		Фиксаторы и шпильки			
Ф-1	ГОСТ 34028-2016	Ф8 А240 , L= 820	873	0.324	282.68
Д-1	ГОСТ 34028-2016	Ф8 А240 , L= 960	495	0.379	187.70
		Арматура для обрамления отверстий			
4	ГОСТ 34028-2016	Ф16 А400 , (м.п.)	50	1.578	78.90
		Материалы			
		Бетон класса С20/25, м3	69.8		м3
Эд-1	см. данный лист	Закладная деталь (м.п.)	2.5	23.46	58.7

Ведомость расхода стали , кг.

Марка элемента	Изделия арматурные					Всего
	Арматура класса					
	А-500			А-240		
	ГОСТ 34028-2016					
	Ф12	Ф16	итого	Ф8	итого	
Пм-4	6696.5	78.9	6775.4	470.4	470.4	7245.8

Схема блокировки ПЯТНО 1

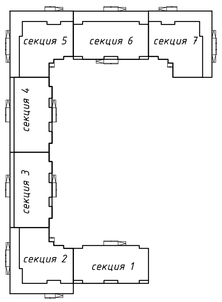

Устройство усиления технологических отв. в плитах

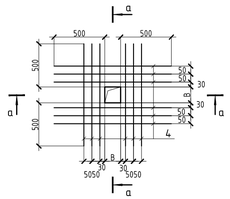

а - а

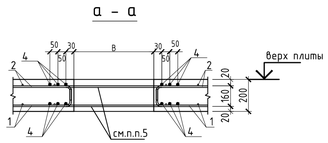

1. Общие данные см. лист КЖ-1
2. Продольные и поперечные стержни армирования соединять во всех местах пересечения вязальной проволокой.
3. Стыковку одиночных стержней производить внахлестку с длиной перепуска не менее 40d. Количество стыкуемых стержней в одном расчетном сечение не более 50%. Верхнюю арматуру основного армирования необходимо стыковать в середине пролета. Нижнюю арматуру необходимо стыковать на опорах.
4. Толщина защитного слоя и расстояние до грани плиты не менее 20мм.
5. В пределах отверстия стержни разрезать по месту и отогнуть в тело плиты;
6. Фиксаторы устанавливать из расчета 5 шт. на 2 м2;
7. Расход арматуры на усиление отверстий учтен в спецификации.
8. Дополнительную арматуру расставлять между стержнями рабочей арматуры с шагом 200 мм.

						53-26/10/2019-КЖ
						«Строительство комплекса многоквартирных жилых домов мкр. 12 квартал 2 ПДП Аккайык г. Уральска ЗКО (1 дом) (Без наружных и инженерных сетей и благоустройства)»
Изм.	Кол. уч.	Лист	№ док.	Подп.	Дата	
						Пятно 1. Секция 2
ГИП		Исина Ж.			07.2020	
ГАП		Полец А.			07.2020	
Проверил		Лукьянченко			07.2020	Опалубочный план плиты перекрытия на отм. +24.800 - +27.800
Выполнил		Турлубеков			07.2020	

Стадия	Лист	Листов
РП	35.3	

ТОО Астанатехстройэксперт Нур-Султан 2020

Опалубочный план плиты перекрытия на отм. +6.800

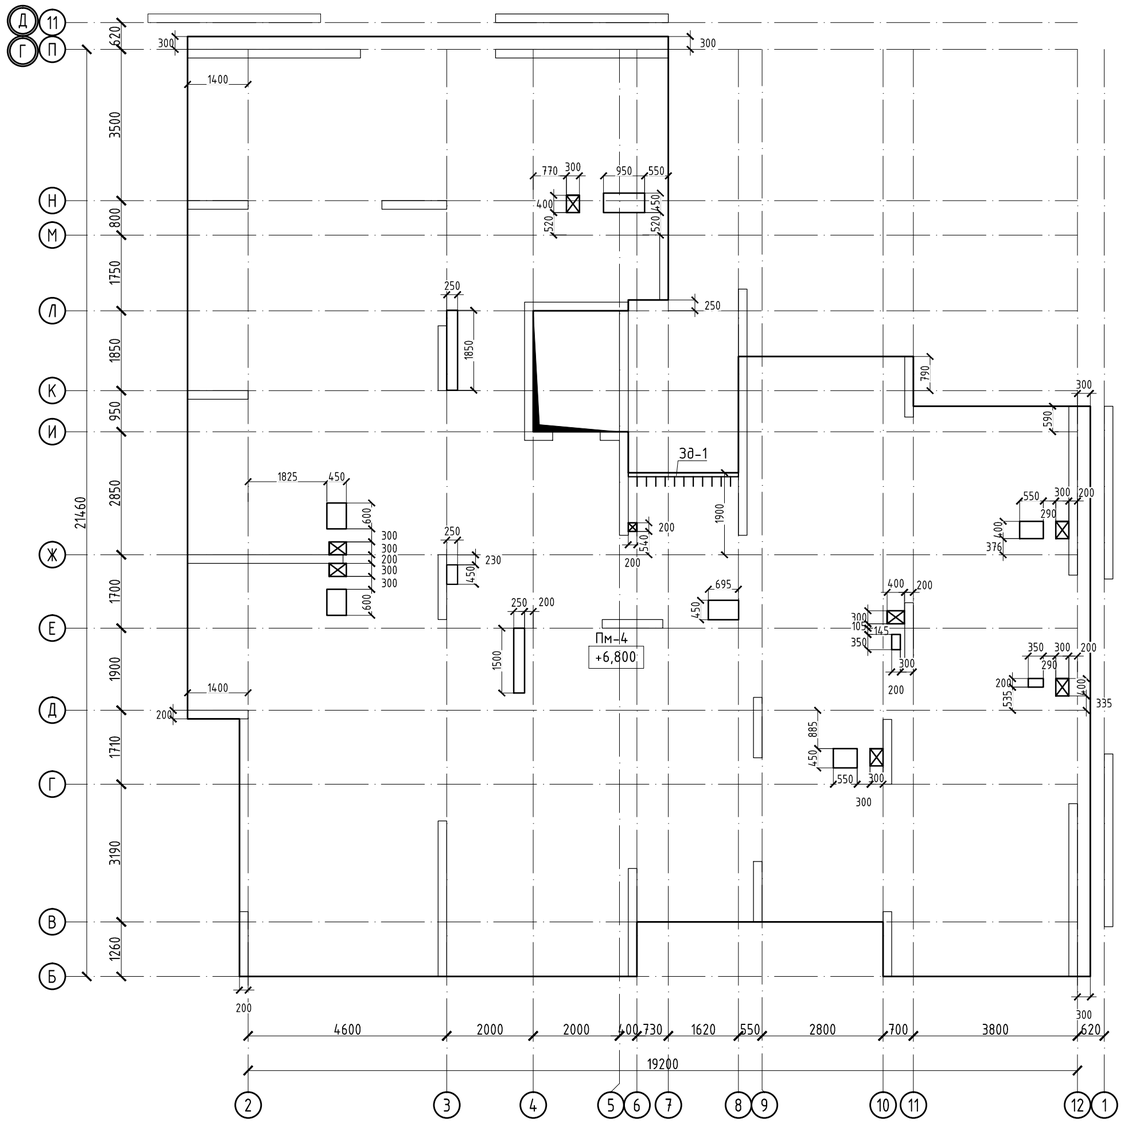

Опалубочный план плиты перекрытия на отм. +9.800

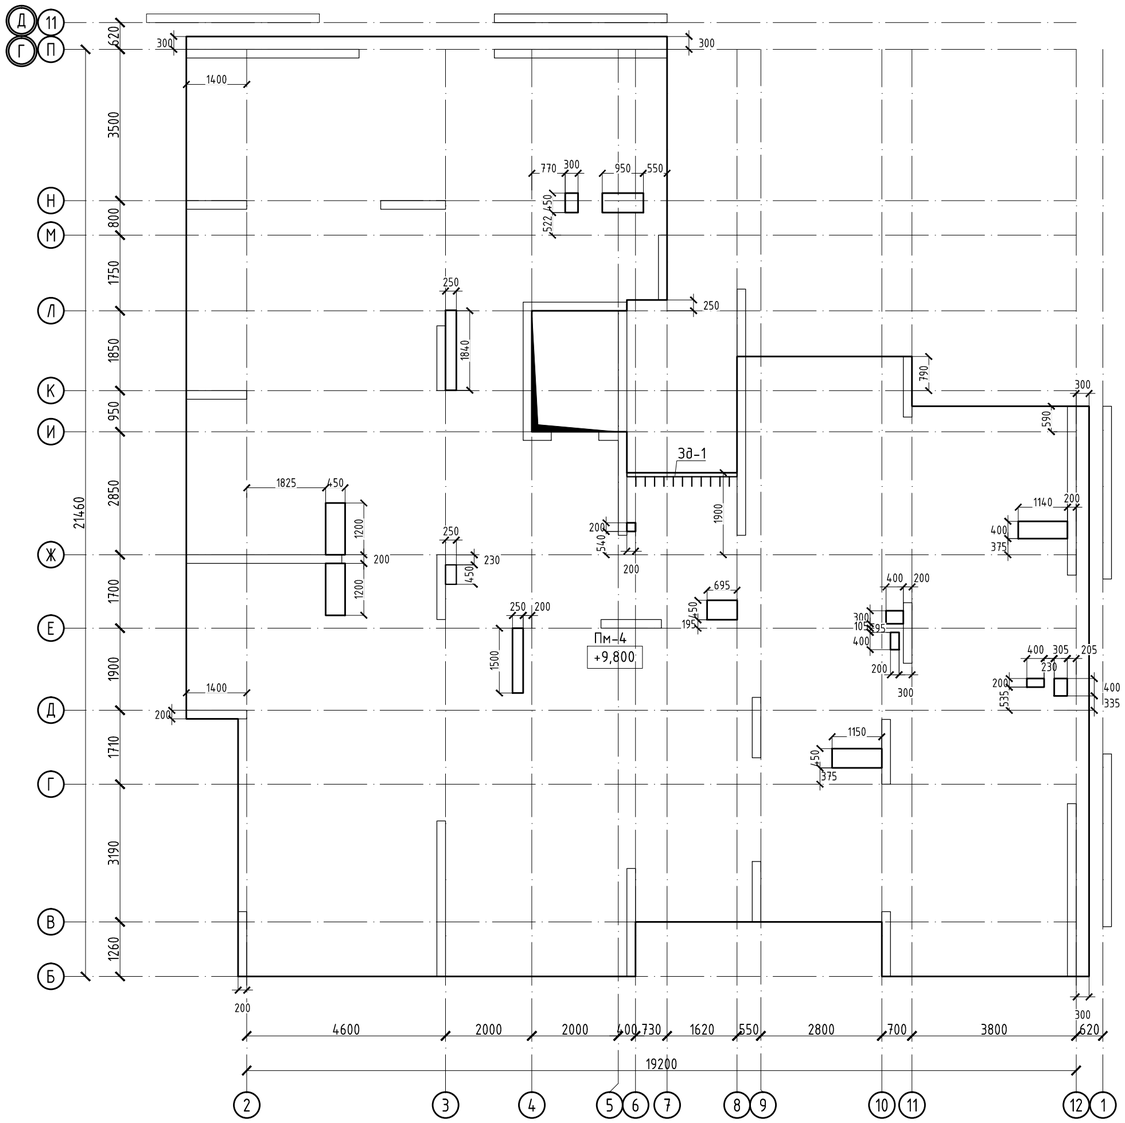

Схема блокировки
ПЯТНО 1

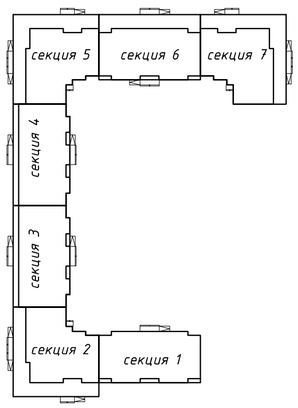

Изм.	Кол. уч.	Лист	№ док.	Подп.	Дата	53-26/10/2019-КЖ		
						«Строительство комплекса многоквартирных жилых домов мкр. 12 квартал 2 ПДП Акжайык г. Уральска ЗКО (1 дом) (Без наружных и инженерных сетей и благоустройства)»		
						Пятно 1. Секция 2	Стадия: РП	Лист: 35 / Листов:
ГИП		Исина Ж.			07.2020	Опалубочный план плиты перекрытия на отм. +6,800, +9,800	ТОО Астанатехстройэксперт Нұр-Сұлтан 2020	
ГАП		Полец А.			07.2020			
Проверил		Лукьянченко			07.2020			
Выполнил		Турлубеков			07.2020			

Схема расположения нижней, верхней рабочей и верхней дополнительной арматуры плиты перекрытия на отм. +6.800 – +27.800

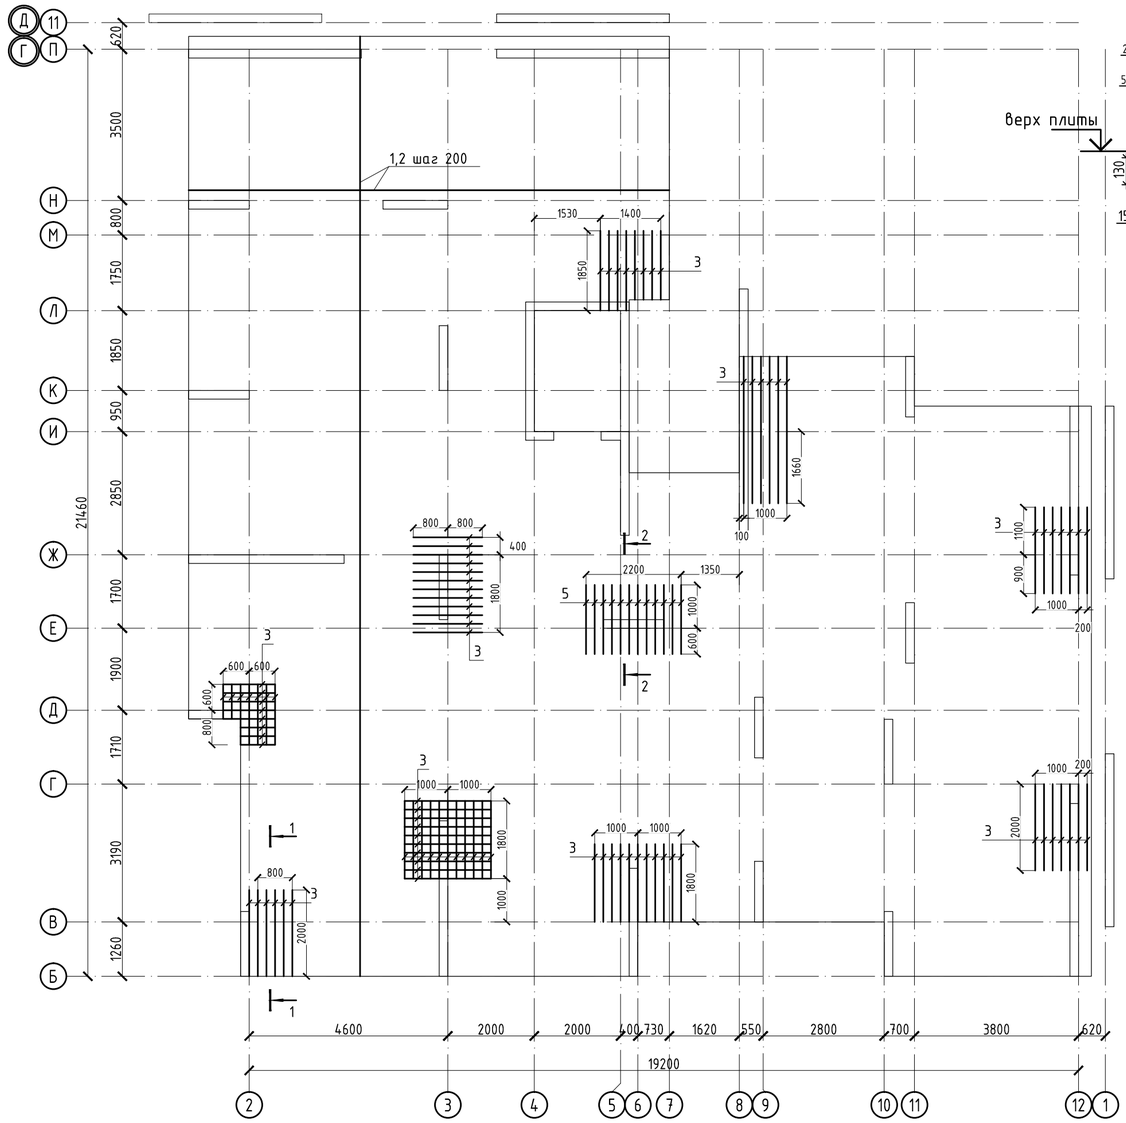

1-1

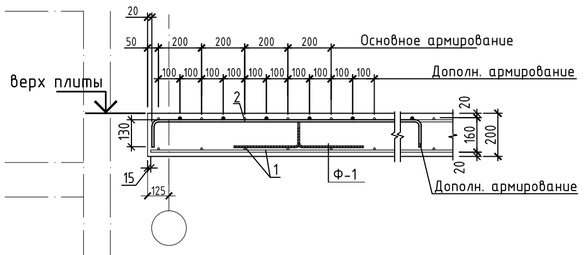

2-2

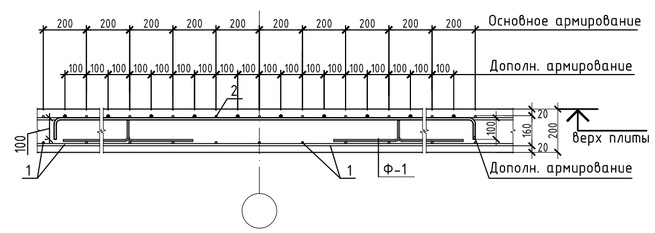

Фрагмент установки краевой арматуры в плите перекрытия

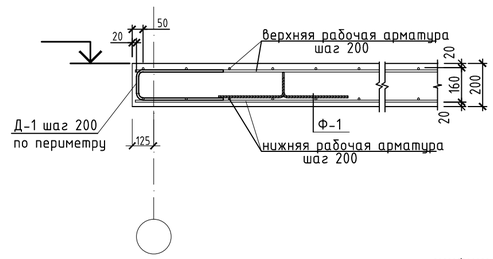

Участки стыковки арматуры

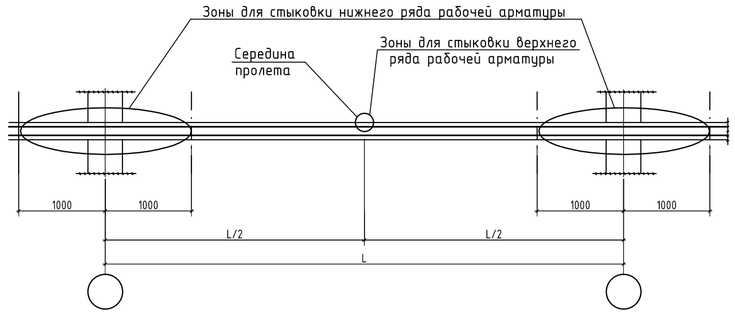

Расположение стержней, стыкуемых внахлестку

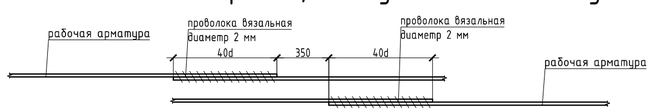

1. Общие данные см. лист КЖ-1
2. Продольные и поперечные стержни армирования соединять во всех местах пересечения вязальной проволокой.
3. Стыковку одиночных стержней производить внахлестку с длиной перепуска не менее 40d. Количество стыкуемых стержней в одном расчетном сечение не более 50%. Верхнюю арматуру основного армирования необходимо стыковать в середине пролета. Нижнюю арматуру необходимо стыковать на опорах.
4. Толщина защитного слоя и расстояние до грани плиты не менее 20мм.
5. В пределах отверстия стержни разрезать по месту и отогнуть в тело плиты;
6. Фиксаторы устанавливать из расчета 5 шт. на 2 м2;
7. Расход арматуры на усиление отверстий учтен в спецификации.
8. Дополнительную арматуру расставлять между стержнями рабочей арматуры с шагом 200 мм.

Ведомость деталей

Поз.	Эскиз	Поз.	Эскиз	Поз.	Эскиз
Фиксатор Ф1	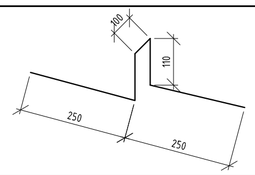	3	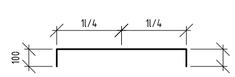	Д-1	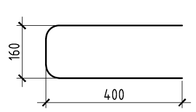

Изм.	Кол. уч.	Лист	№ док.	Подп.	Дата	53-26/10/2019-КЖ			
						«Строительство комплекса многоквартирных жилых домов мкр. 12 квартал 2 ПДП Акжайык г. Уральска ЗКО (1 дом) (Без наружных и инженерных сетей и благоустройства)»			
ГИП		Исина Ж.			07.2020	Пятно 1. Секция 2	Стадия	Лист	Листов
ГАП		Полец А.			07.2020		РП	36	
Проверил		Лукьянченко			07.2020	Схема расположения нижней, верхней рабочей и верхней дополнительной арматуры плиты перекрытия на отм. +6.800 – +27.800	ТОО Астанатехстройэксперт Нур-Султан 2020		
Выполнил		Турлубеков			07.2020				

Опалубочный план плиты перекрытия на отм. +30.050

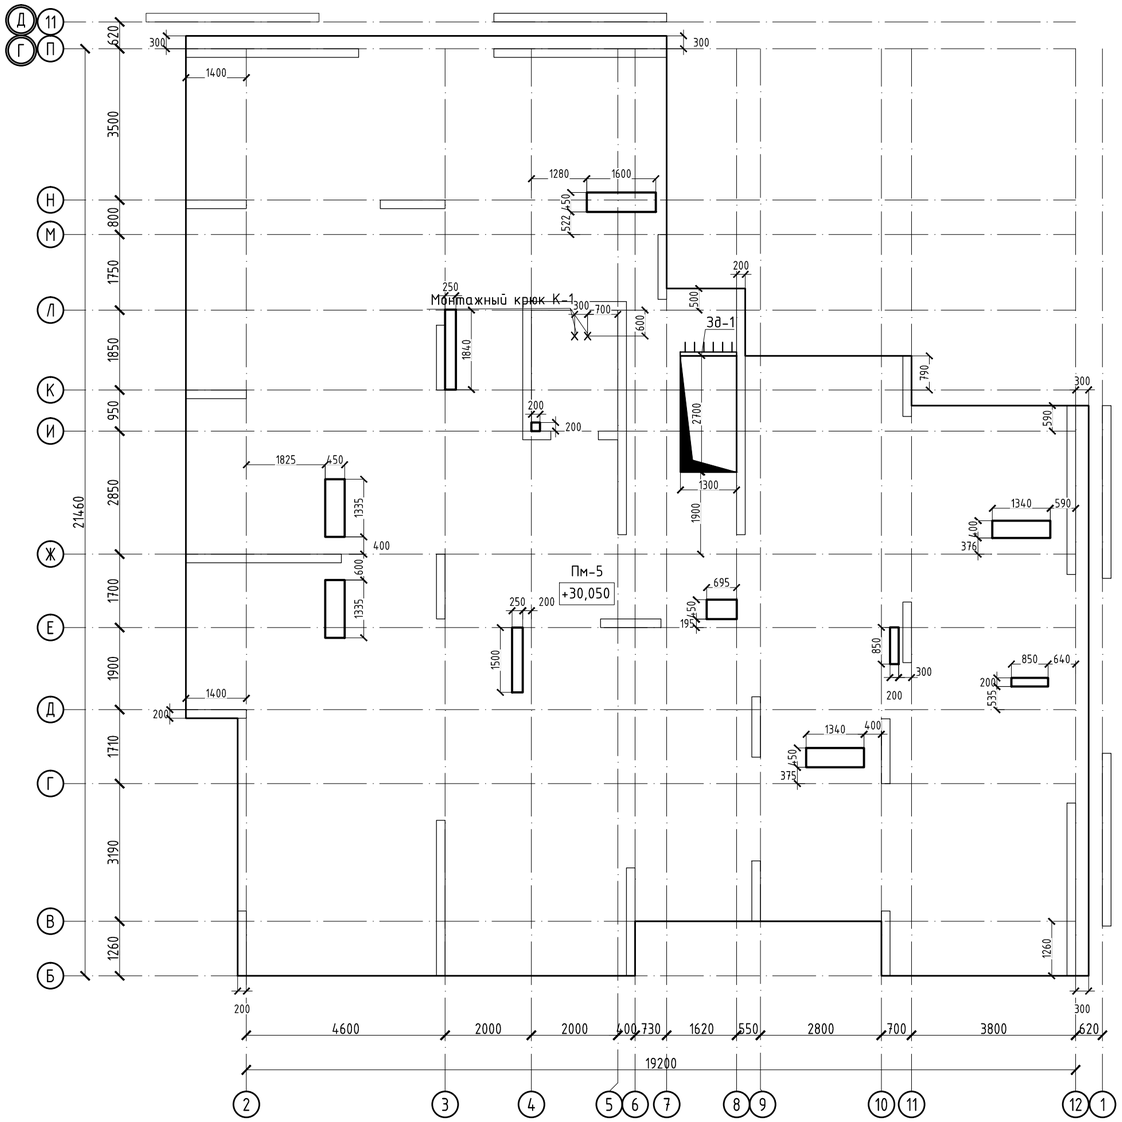

Схема блокировки ПЯТНО 1

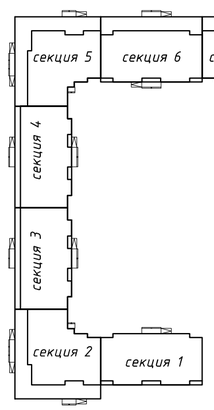

Ведомость расхода стали , кг.

Марка элемента	Изделия арматурные						Всего
	Арматура класса						
	А-500				А-240		
	ГОСТ 34028-2016						
	Ф12	Ф16	Ф20	итого	Ф8	итого	
Пм-5	6859.4	78.9	4.3	6942.7	460.5	460.5	7403.1

Спецификация

Поз.	Обозначение	Наименование	Кол.	Масса ед.,кг	Примечание
Пм-5					
Нижняя рабочая арматура					
1	ГОСТ 34028-2016	Ф12 А500 , (м.п.)	3807	0.888	3380.88
Верхняя рабочая арматура					
2	ГОСТ 34028-2016	Ф12 А500 , (м.п.)	3807	0.888	3380.88
Верхняя дополнительная арматура					
3	ГОСТ 34028-2016	Ф12 А500 , (м.п.)	110	0.888	97.68
Фиксаторы и шпильки					
Ф-1	ГОСТ 34028-2016	Ф8 А240 , L= 820	907	0.324	293.62
Д-1	ГОСТ 34028-2016	Ф8 А240 , L= 960	440	0.379	166.85
Арматура для обрамления отверстий					
4	ГОСТ 34028-2016	Ф16 А400 , (м.п.)	50	1.578	78.90
Материалы					
		Бетон класса С20/25, м3	72.5		м3
Зд-1	см. данный лист	Закладная деталь (м.п.)	1.3	23.46	30.5
К-1	см. данный лист	Монтажный крюк	2	2.170	4.34

Спецификация

Поз.	Обозначение	Наименование	Кол.	Масса ед..кг	Примечание
Монтажный крюк					
К-1	ГОСТ 34028-2016	Ф20 А400 , L= 880	1	2.170	2.17

1. Общие данные см. лист КЖ-1
2. Продольные и поперечные стержни армирования соединять во всех местах пересечения вязальной проволокой.
3. Стыковку одиночных стержней производить внахлестку с длиной перепуска не менее 40d. Количество стыкуемых стержней в одном расчетном сечение не более 50%. Верхнюю арматуру основного армирования необходимо стыковать в середине пролета. Нижнюю арматуру необходимо стыковать на опорах.
4. Толщина защитного слоя и расстояние до грани плиты не менее 20мм.
5. В пределах отверстия стержни разрезать по месту и отогнуть в тело плиты;
6. Фиксаторы устанавливать из расчета 5 шт. на 2 м2;
7. Расход арматуры на усиление отверстий учтен в спецификации.
8. Дополнительную арматуру расставлять между стержнями рабочей арматуры с шагом 200 мм.

Устройство усиления технологических отв. в плитах

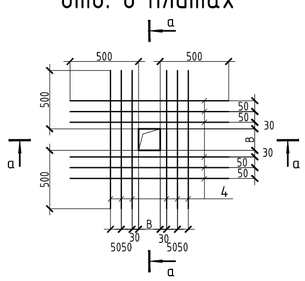

а - а

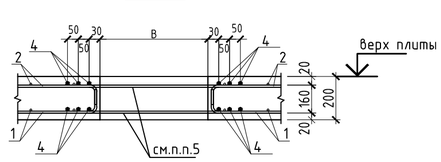

Узел устройства монтажного крюка

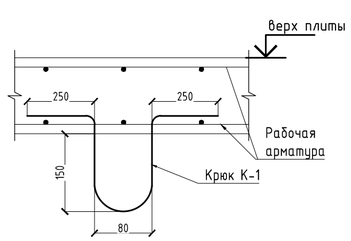

Изм.	Кол. уч.	Лист	№ док.	Подп.	Дата	53-26/10/2019-КЖ			
						«Строительство комплекса многоквартирных жилых домов мкр. 12 квартал 2 ПДП Акжайык г. Уральска ЗКО (1 дом) (Без наружных и инженерных сетей и благоустройства)»			
ГИП		Исина Ж.			07.2020	Пятно 1. Секция 2	Стадия	Лист	Листов
							РП	37	
ГАП		Полец А.			07.2020				
Проверил		Лукьянченко			07.2020	Опалубочный план плиты перекрытия на отм. +30.050	ТОО Астанатехстройэксперт Нур-Султан 2020		
Выполнил		Турлубеков			07.2020				

Схема расположения нижней, верхней рабочей и верхней дополнительной арматуры плиты перекрытия на отм. +30.050

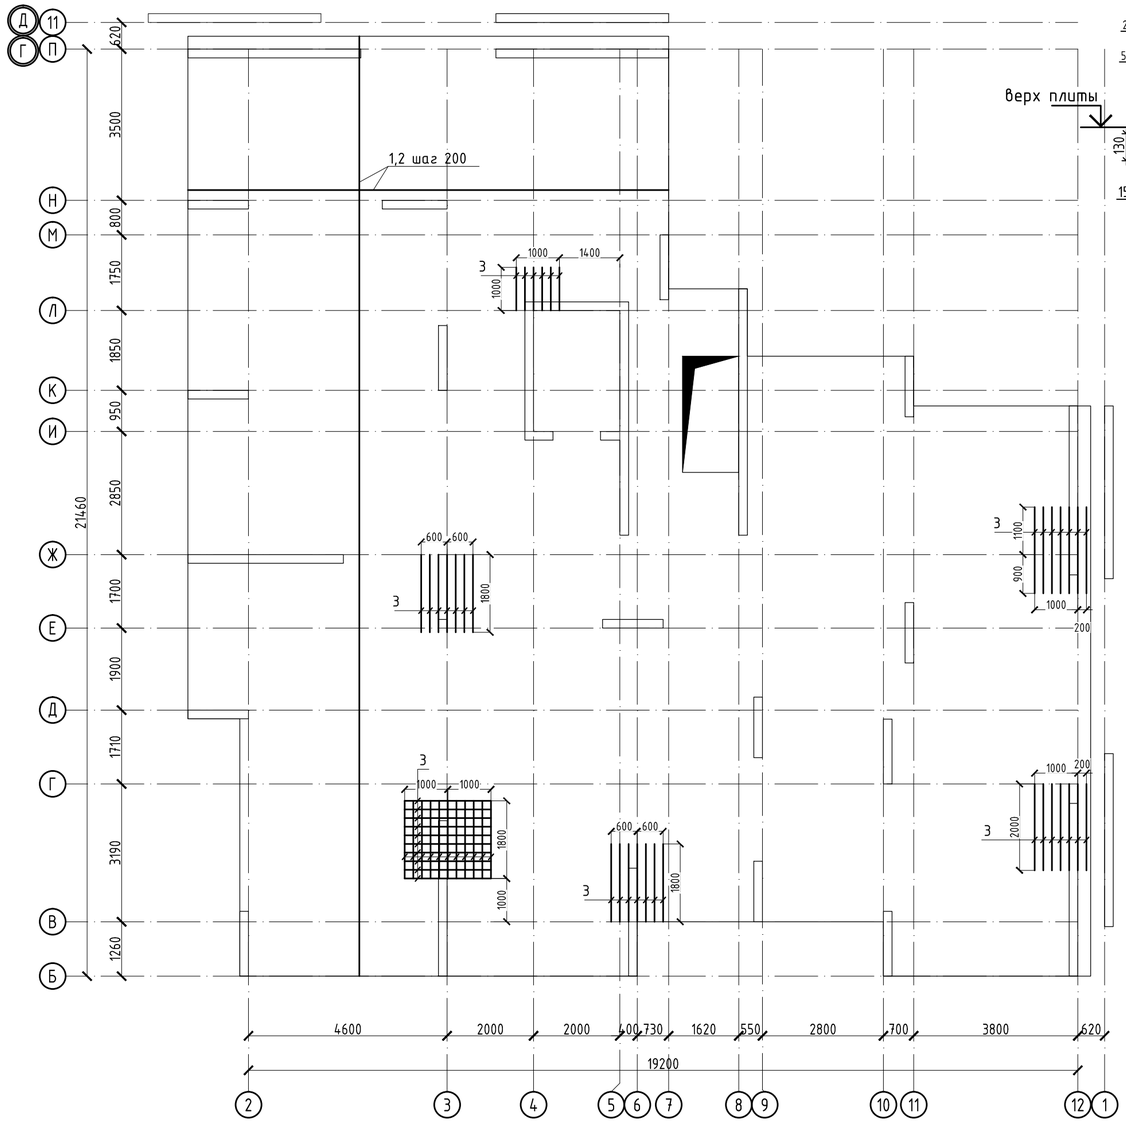

1-1

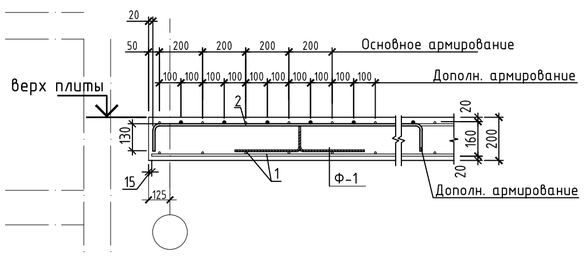

2-2

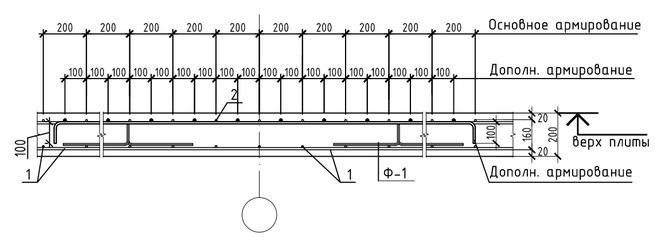

Фрагмент установки краевой арматуры в плите перекрытия

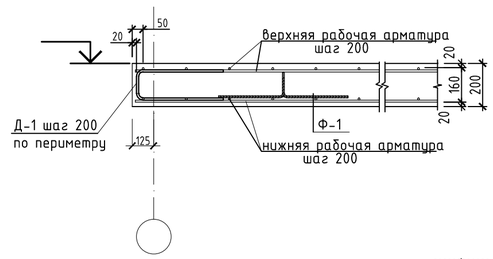

Участки стыковки арматуры

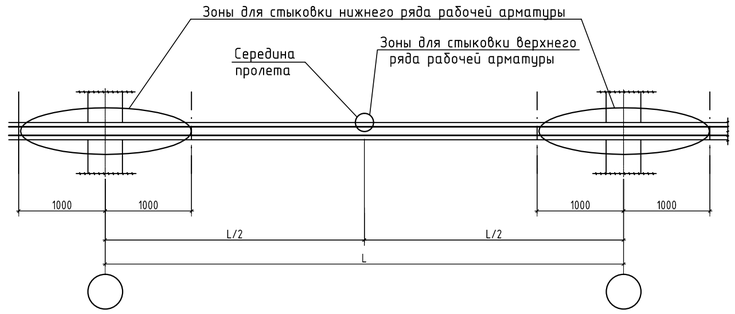

Расположение стержней, стыкуемых внахлестку

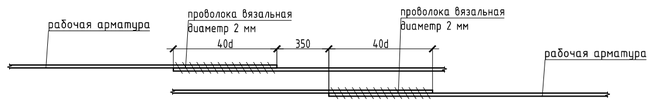

1. Общие данные см. лист КЖ-1
2. Продольные и поперечные стержни армирования соединять во всех местах пересечения вязальной проволокой.
3. Стыковку одиночных стержней производить внахлестку с длиной перепуска не менее 40d. Количество стыкуемых стержней в одном расчетном сечение не более 50%. Верхнюю арматуру основного армирования необходимо стыковать в середине пролета. Нижнюю арматуру необходимо стыковать на опорах.
4. Толщина защитного слоя и расстояние до грани плиты не менее 20мм.
5. В пределах отверстия стержни разрезать по месту и отогнуть в тело плиты;
6. Фиксаторы устанавливать из расчета 5 шт. на 2 м2;
7. Расход арматуры на усиление отверстий учтен в спецификации.
8. Дополнительную арматуру расставлять между стержнями рабочей арматуры с шагом 200 мм.

Ведомость деталей

	Эскиз	Поз.	Эскиз	Поз.	Эскиз
Фиксатор	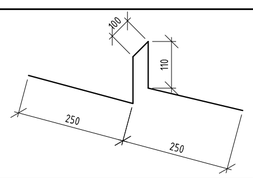	3	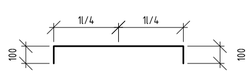	Д-1	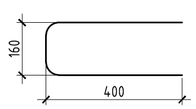

Изм.	Кол. уч.	Лист	№ док.	Подп.	Дата	53-26/10/2019-КЖ			
						«Строительство комплекса многоквартирных жилых домов мкр. 12 квартал 2 ПДП Акжайык г. Уральска ЗКО (1 дом) (Без наружных и инженерных сетей и благоустройства)»			
						Пятно 1. Секция 2	Стадия	Лист	Листов
							РП	38	
ГИП		Исина Ж.			07.2020	Схема расположения нижней, верхней рабочей и верхней дополнительной арматуры плиты перекрытия на отм. +30.050	ТОО Астанатехстройэксперт Нур-Сұлтан 2020		
ГАП		Полец А.			07.2020				
Проверил		Лукьянченко			07.2020				
Выполнил		Турлубеков			07.2020				

Опалубочный план плиты перекрытия на отм. +32.150

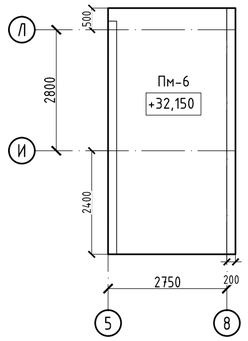

Армирование плиты перекрытия на отм. +32.150

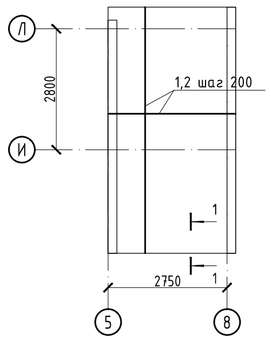

Опалубочный план плиты перекрытия на отм. -1.500

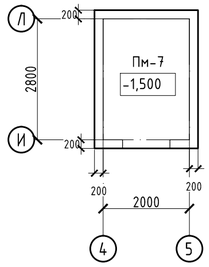

Армирование плиты перекрытия на отм. -1.500

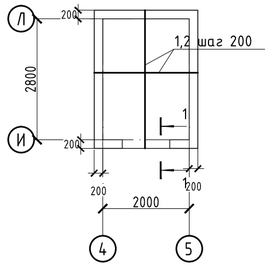

Опалубочный план лестничной площадки Млп-1

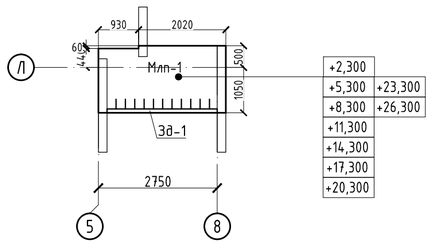

1-1

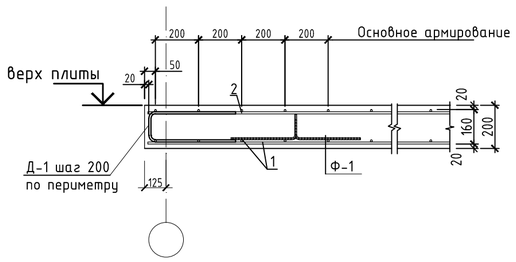

Армирование лестничной площадки Млп-1

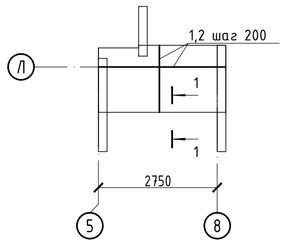

Спецификация

Поз.	Обозначение	Наименование	Кол.	Масса ед.,кг	Примечание
		Пм-6			
		Нижняя рабочая арматура			
1	ГОСТ 34028-2016	Ф12 А500 , (м.п.)	176	0.888	156.64
		Верхняя рабочая арматура			
2	ГОСТ 34028-2016	Ф12 А500 , (м.п.)	176	0.888	156.64
		Фиксаторы и шпильки			
Ф-1	ГОСТ 34028-2016	Ф8 А240 , L= 820	42	0.324	13.60
Д-1	ГОСТ 34028-2016	Ф8 А240 , L= 960	85	0.379	32.23
		Материалы			
		Бетон класса С20/25, м3	3.4		м3
		Млп-1			
		Нижняя рабочая арматура			
1	ГОСТ 34028-2016	Ф12 А500 , (м.п.)	47.3	0.888	41.96
		Верхняя рабочая арматура			
2	ГОСТ 34028-2016	Ф12 А500 , (м.п.)	47.3	0.888	41.96
		Фиксаторы и шпильки			
Ф-1	ГОСТ 34028-2016	Ф8 А240 , L= 820	11.3	0.324	3.64
Д-1	ГОСТ 34028-2016	Ф8 А240 , L= 960	45	0.379	17.06
		Материалы			
		Бетон класса С20/25, м3	0.9		м3
Зд-1	см. данный лист	Закладная деталь (м.п.)	1.2	23.46	28.2
		Пм-7			
		Нижняя рабочая арматура			
1	ГОСТ 34028-2016	Ф12 А500 , (м.п.)	80.9	0.888	71.79
		Верхняя рабочая арматура			
2	ГОСТ 34028-2016	Ф12 А500 , (м.п.)	80.9	0.888	71.79
		Фиксаторы и шпильки			
Ф-1	ГОСТ 34028-2016	Ф8 А240 , L= 820	19.3	0.324	6.24
Д-1	ГОСТ 34028-2016	Ф8 А240 , L= 960	50	0.379	18.96
		Материалы			
		Бетон класса С20/25, м3	1.5		м3

Ведомость деталей

Поз.	Эскиз	Поз.	Эскиз	Поз.	Эскиз
Фиксатор Ф1	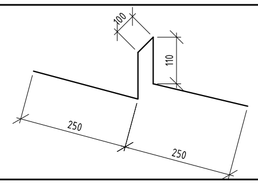	Д-1	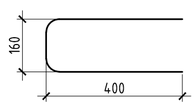	Х-1	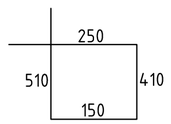

Схема блокировки ПЯТНО 1

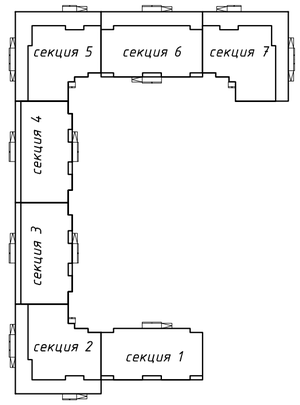

Ведомость расхода стали , кг.

Марка элемента	Изделия арматурные				Всего
	Арматура класса				
	А-500		А-240		
	ГОСТ 34028-2016				
	Ф12	итого	Ф8	итого	
Пм-6	313.3	313.3	45.8	45.8	359.1
Млп-1	83.9	83.9	20.7	20.7	104.6
Пм-7	143.6	143.6	25.2	25.2	168.8

Изм.	Кол. уч.	Лист	№ док.	Подп.	Дата	53-26/10/2019-КЖ		
						«Строительство комплекса многоквартирных жилых домов мкр. 12 квартал 2 ПДП Акжайык г. Уральска ЗКО (1 дом) (Без наружных и инженерных сетей и благоустройства)»		
ГИП		Исина Ж.			07.2020	Пятно 1. Секция 2	Стадия: РП	Лист: 39 / Листов:
ГАП		Полец А.			07.2020			
Проверил		Лукьянченко			07.2020	Плита перекрытия на отм. -1.500; +32.150, лестничная площадка Млп-1 (опалубка, армирование)	ТОО Астанатехстройэксперт Нур-Сұлтан 2020	
Выполнил		Турлубеков			07.2020			

Лестница Л-1

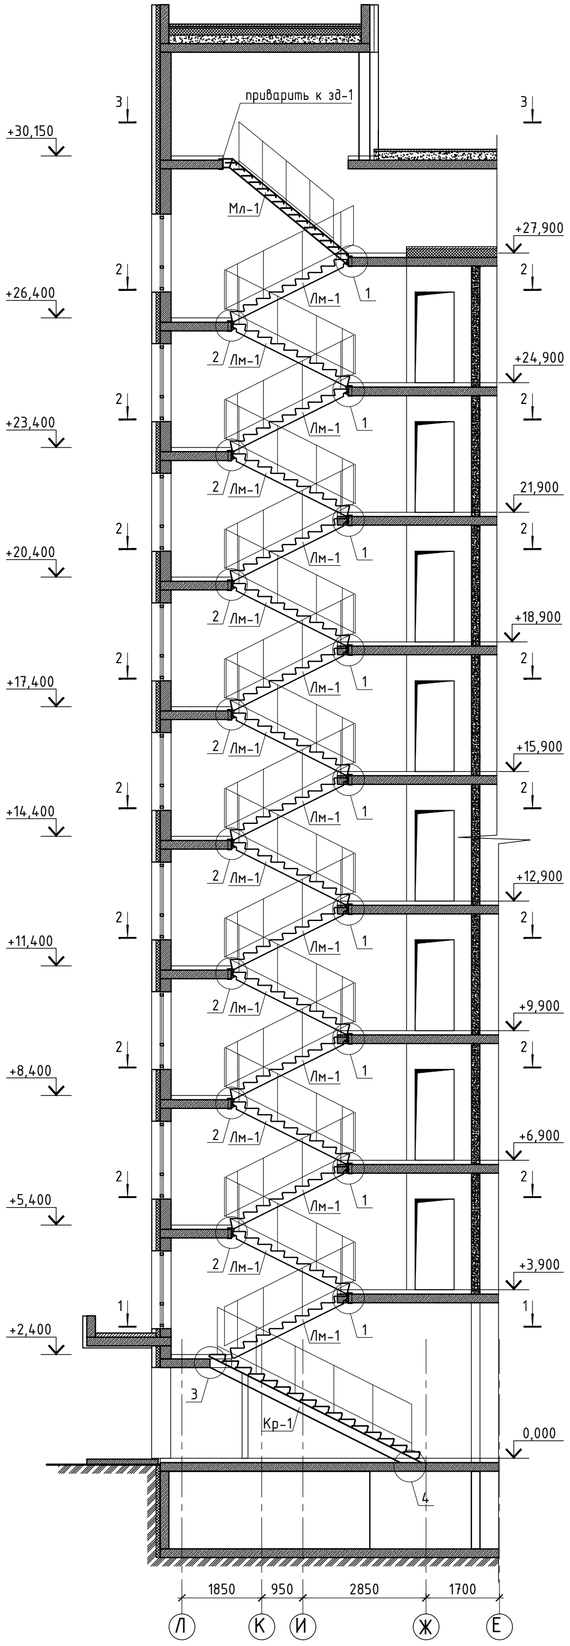

1-1

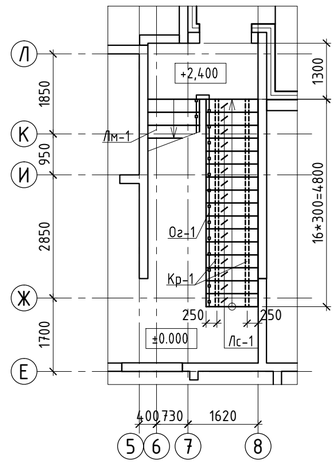

2-2

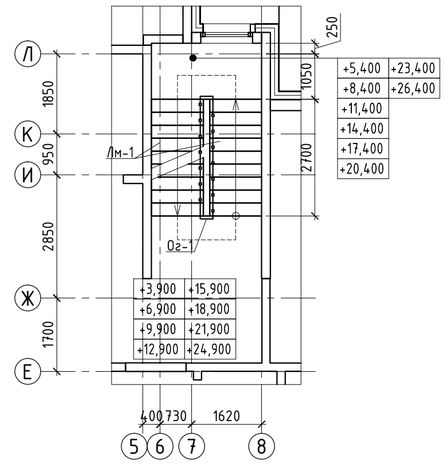

3-3

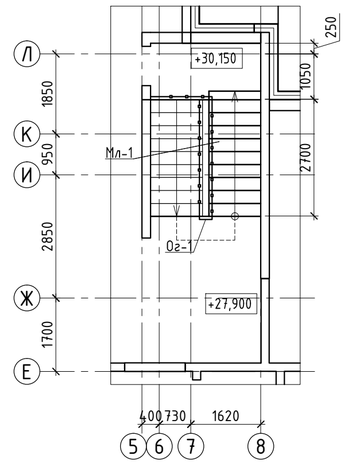

Схема блокировки ПЯТНО 1

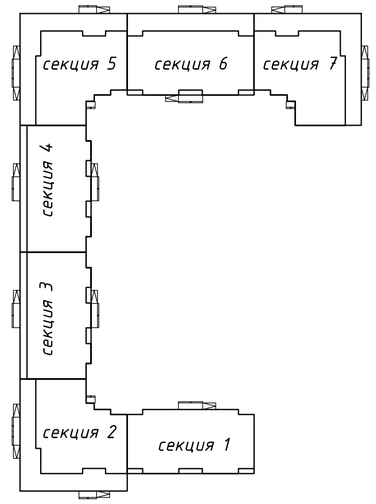

Фрагмент ограждения лестницы

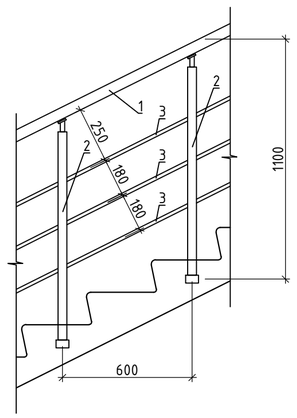

1 Все металлоконструкции соединять ручной электродуговой сваркой по ГОСТ 5264-80* электродами Э42 ГОСТ 9467-75*. Высоту сварных швов принимать по наименьшей толщине свариваемых элементов.
2. Антикоррозийную защиту всех металлических элементов производить эмалью ПФ-115 ГОСТ 6465-76 за 2 раза по грунтовке ГФ-021 ГОСТ 25129-82.
3. После монтажа металлические конструкции покрыть огнезащитным составом ОЗС-МВ по ТУ 5775-008-17297211-02, толщина покрытия 12 мм

Изм.	Кол уч	Лист	№ док.	Подп.	Дата	53-26/10/2019-КЖ		
						«Строительство комплекса многоквартирных жилых домов мкр. 12 квартал 2 ПДП Акжайык г. Уральска ЗКО (1 дом) (Без наружных и инженерных сетей и благоустройства)»		
ГИП	Исина Ж.				07.2020	Пятно 1. Секция 2	Стадия: РП	Лист: 40 / Листов:
ГАП	Полец А.				07.2020			
Проверил	Лукьянченко				07.2020	Лестница Л-1 (начало)	ТОО Астанатехстройэксперт Нұр-Сұлтан 2020	
Выполнил	Турлубеков				07.2020			

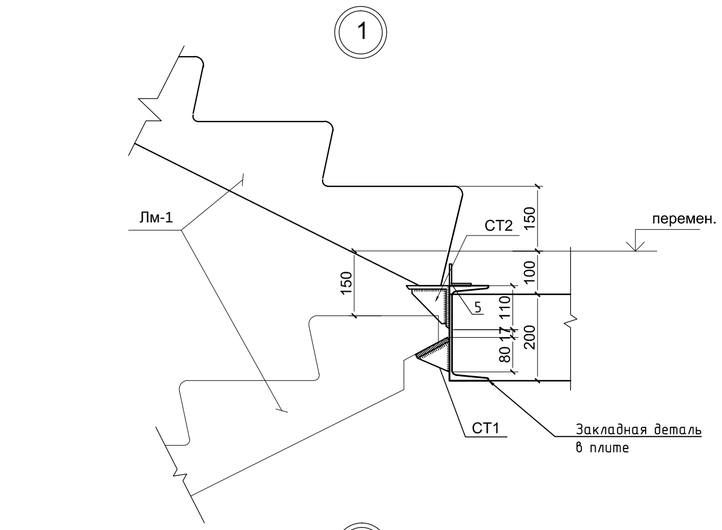

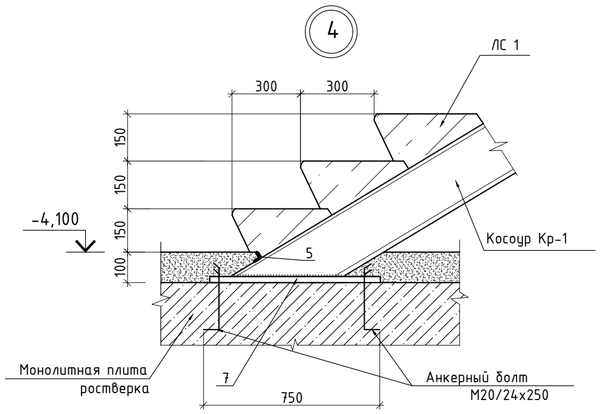

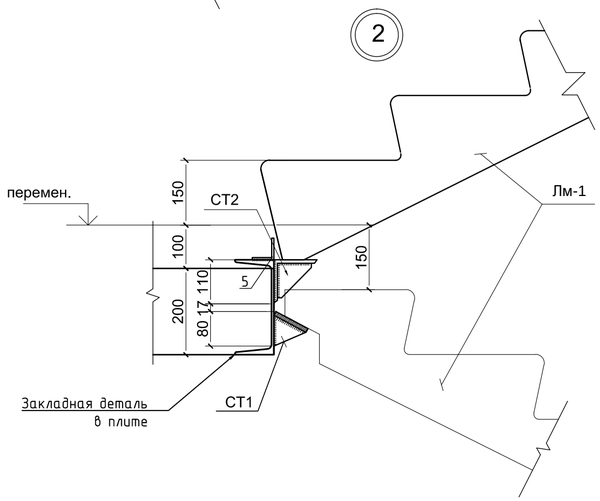

Столик СТ1

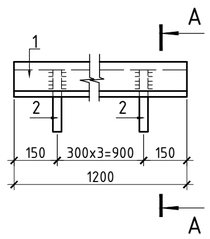

А-А

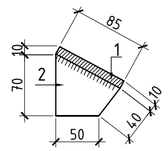

Б-Б

Столик СТ2

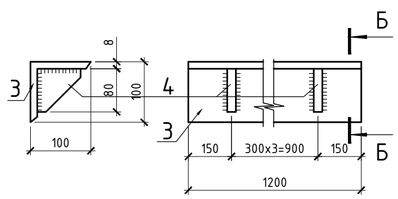

Металлическая лестница Мл-1

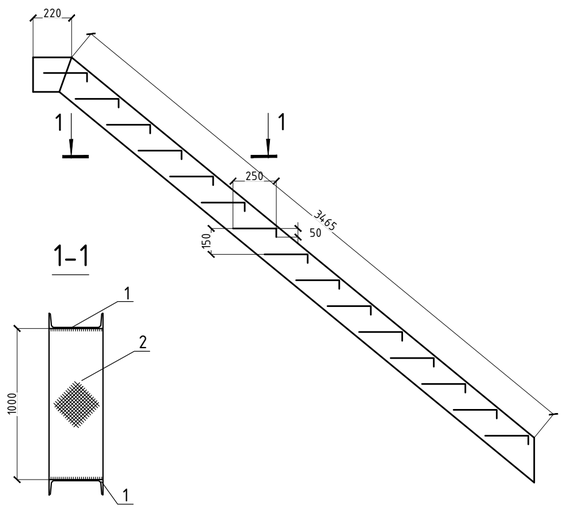

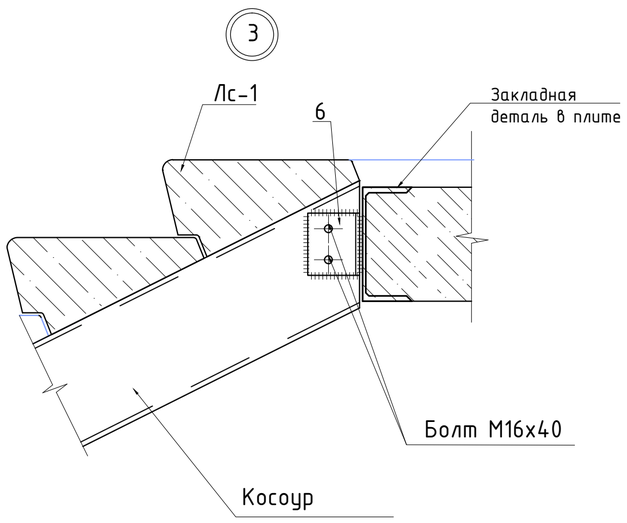

Спецификация

Марка поз.	Обозначение	Наименование	Кол.	Масса ед.,кг	Приме-чание
Лм-1	Серия 1.151-4 в.1	Лестничный марш 1ЛМ 30.12.15-4	17	1700	
СТ-1		Столик СТ1	17		
1	ГОСТ 19903-2015	Лист 10х85х1200 ГОСТ 19903-2015 / С245 ГОСТ 27772-88*	1	11,00	11,00
2	ГОСТ 19903-2015	Лист 70х80 ГОСТ 19903-2015 / С245 ГОСТ 27772-88*	4	0,55	2,20
СТ-2		Столик СТ2	17		
3	ГОСТ 8509-93	Уголок 100х100х8 ГОСТ 8509-93 / С245 ГОСТ 27772-88* L=1200	1	14.70	14.70
4	ГОСТ 19903-2015	Лист 10х80х80 ГОСТ 19903-2015 / С245 ГОСТ 27772-88*	4	0,5	2,00
5	ГОСТ 8509-93	L50х5, L=1200 мм	18	4,52	
6	ГОСТ 8509-93	L 100х8, L=150 мм	4	1,83	
7	ГОСТ 19903-2015	-750х250 (h) t=20 мм.	2	29,44	
Кр-1	ГОСТ 8240-97	[№20 L=5400 мм	2	99.36	
Лс-1	ГОСТ 8717.1-84	Ступени ЛС12-1	16	135	
		Ограждение Ог-1			
1	ГОСТ 8732-78	Труба ф50х4, п.м.	69,0	4,54	
2	ГОСТ 8732-78	Труба ф50х4, L=1100 мм	115	4,99	
3	ГОСТ 8732-78	Труба ф32х3, L=1050 мм	207	2,25	
		Металлическая лестница Мл-1			
1	ГОСТ 8240-97	[№20 L=3685 мм	2	67.80	
2	ГОСТ 8568-77*	Лист 1000х300х4 мм	14	9,66	

1 Все металлоконструкции соединять ручной электродуговой сваркой по ГОСТ 5264-80* электродами Э42 ГОСТ 9467-75*. Высоту сварных швов принимать по наименьшей толщине свариваемых элементов.
2. Антикоррозийную защиту всех металлических элементов производить эмалью ПФ-115 ГОСТ 6465-76 за 2 раза по грунтовке ГФ-021 ГОСТ 25129-82.
3. После монтажа металлические конструкции покрыть огнезащитным составом ОЗС-МВ по ТУ 5775-008-17297211-02, толщина покрытия 12 мм

Изм.	Кол.уч.	Лист	№ док.	Подп.	Дата	53-26/10/2019-КЖ			
						«Строительство комплекса многоквартирных жилых домов мкр. 12 квартал 2 ПДП Акжайык г. Уральска ЗКО (1 дом) (Без наружных и инженерных сетей и благоустройства)»			
ГИП		Исина Ж.			07.2020	Пятно 1. Секция 2	Стадия	Лист	Листов
ГАП		Полец А.			07.2020		РП	41	
Проверил		Лукьянченко			07.2020	Лестница Л-1 (окончание)	ТОО Астанатехстройэксперт Нұр-Сұлтан 2020		
Выполнил		Турлубеков			07.2020				