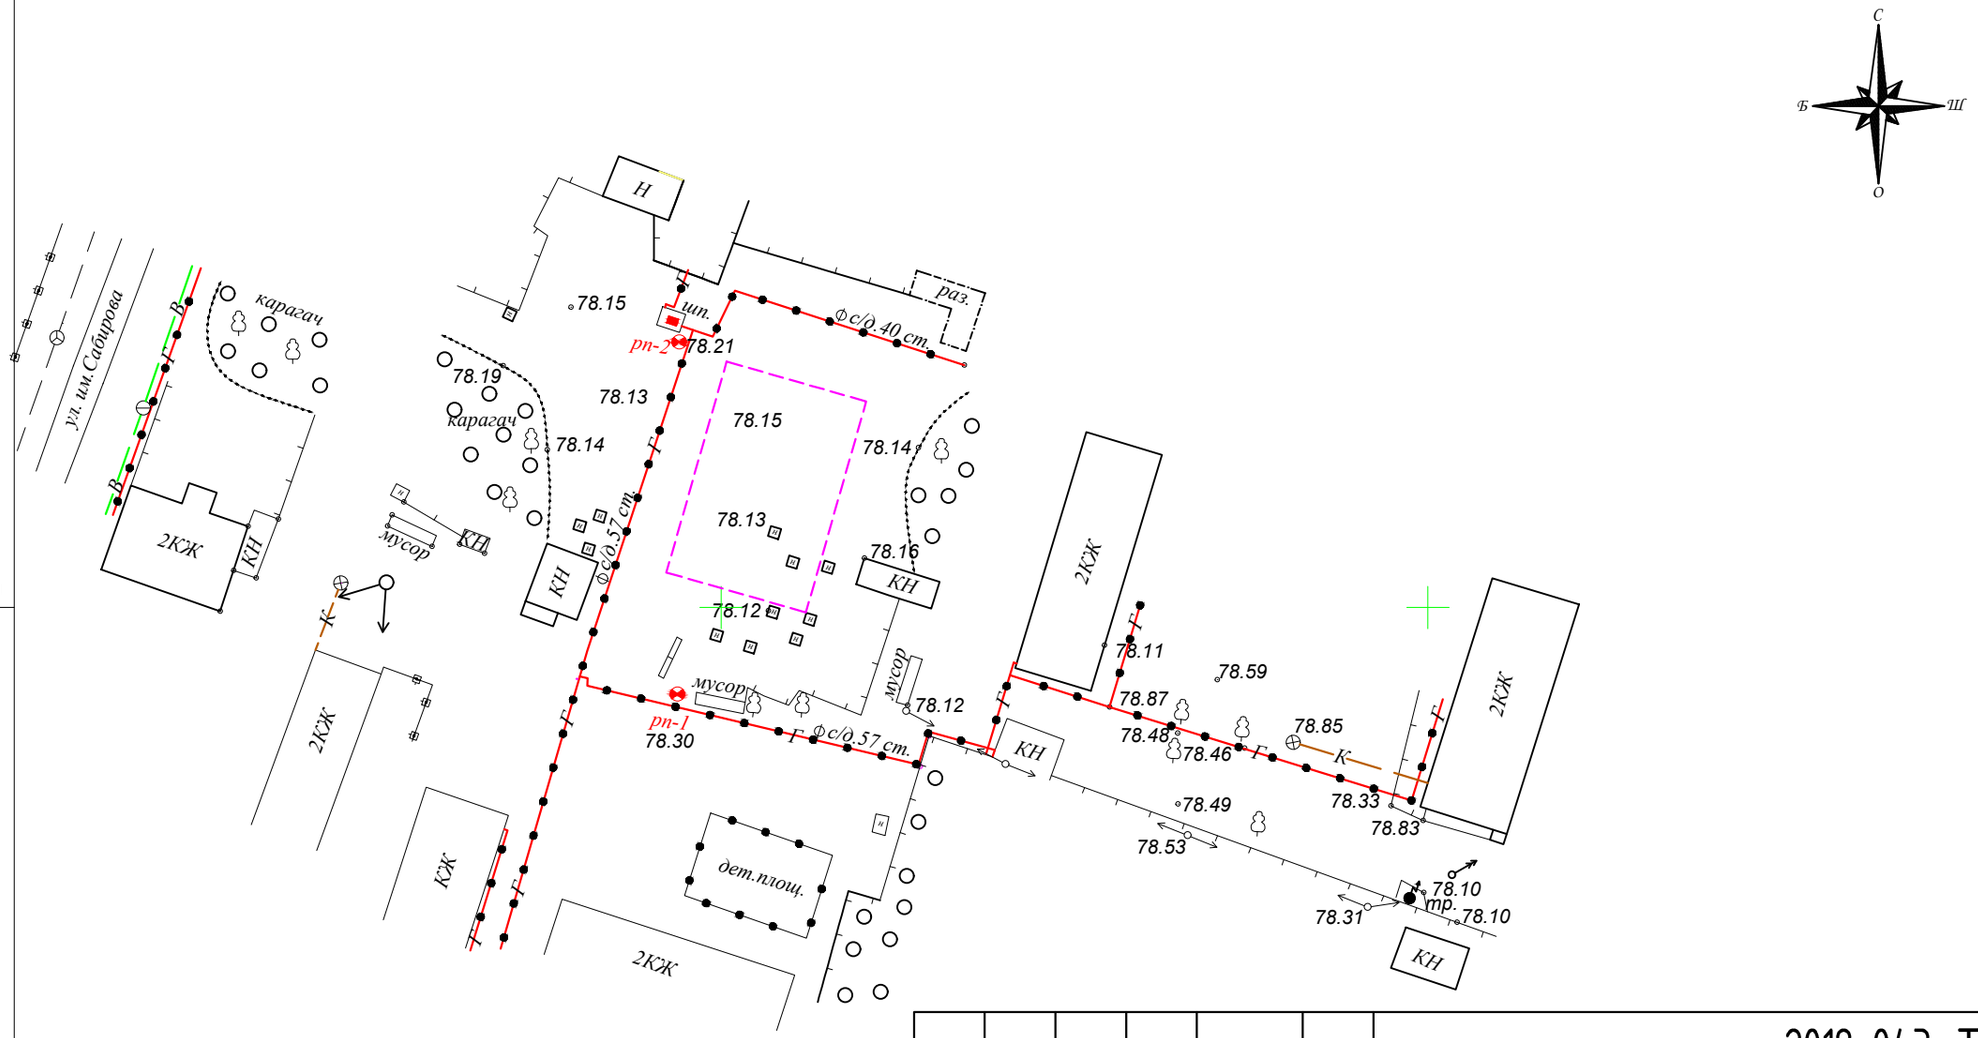

Изм.	Кол.уч.	Лист	N:Док.	Подпись	Дата
ГАП		Иманбаев М.			
Разработал		Тулемисов Н.			

2018-043-Топосъемка

"Строительство трехэтажного 18-квартирного жилого дома с инженерной инфраструктурой к нему по ул. Пушкина с. Таскала Таскалинского жилого дома ЗКО. №2"

Жилой дом

Стадия	Лист	Листов
РП	1	1

Топографический план масштаба 1:1000

ТОО DAB LTD