ПК Семей ПРОЕКТ

ПРОИЗВОДСТВЕННЫЙ КООПЕРАТИВ

государственная лицензия N 17001834 от 03 февраля 2017 года

Согласовано:
зав. сектор отдела А.Р. и С.
Уланского района
Жильдаев

ЭСКИЗНЫЙ ПРОЕКТ
ЗАКАЗ № 01/03-01

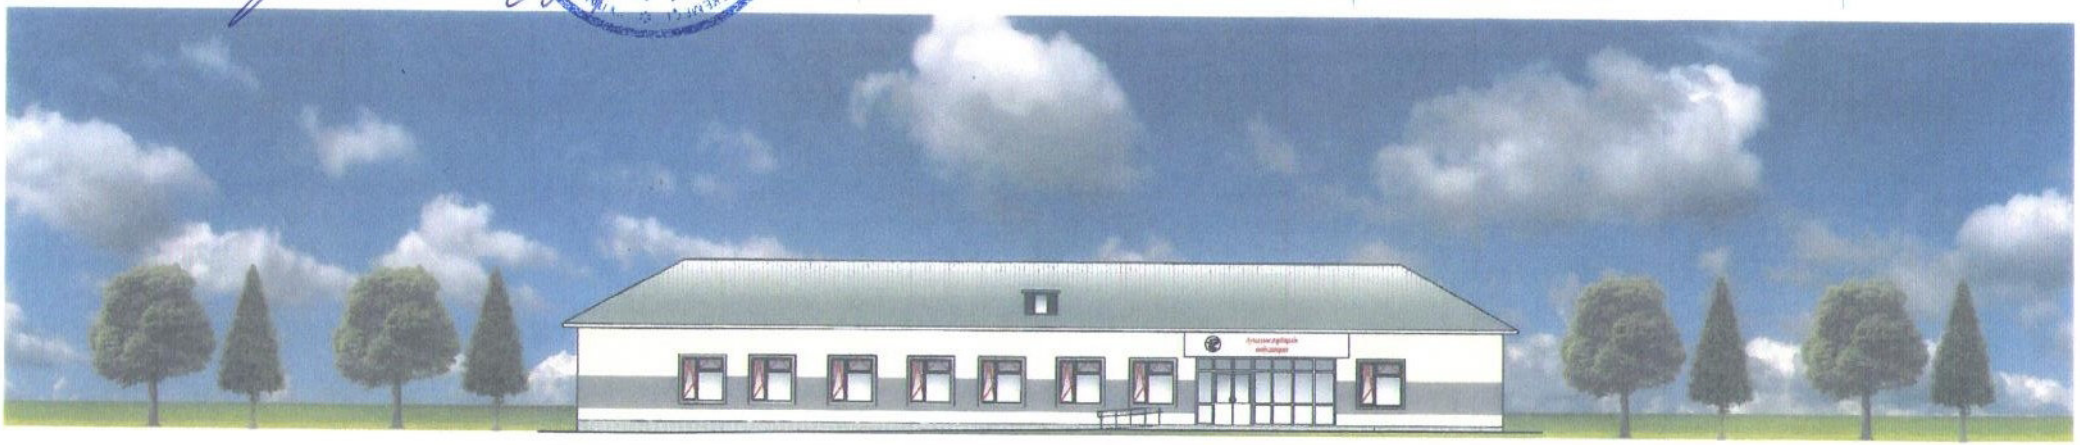

Капитальный ремонт здания врачебной амбулатории в с.Сагыр Уланского района ВКО.

ТОМ 3.1. АРХИТЕКТУРНО-СТРОИТЕЛЬНЫЕ РЕШЕНИЯ

Согласовано:
Главный врач КГКП "Уланская центральная больница" УЗ ВКО
10.04.19
Н.Г. Павлова

Председатель кооператива	Слямканов С.Е.
Главный инженер ПК	Колесников Е.В.
Главный инженер проекта	Шалкаров П.К.

2018 г.

Фасад в осях 1–7

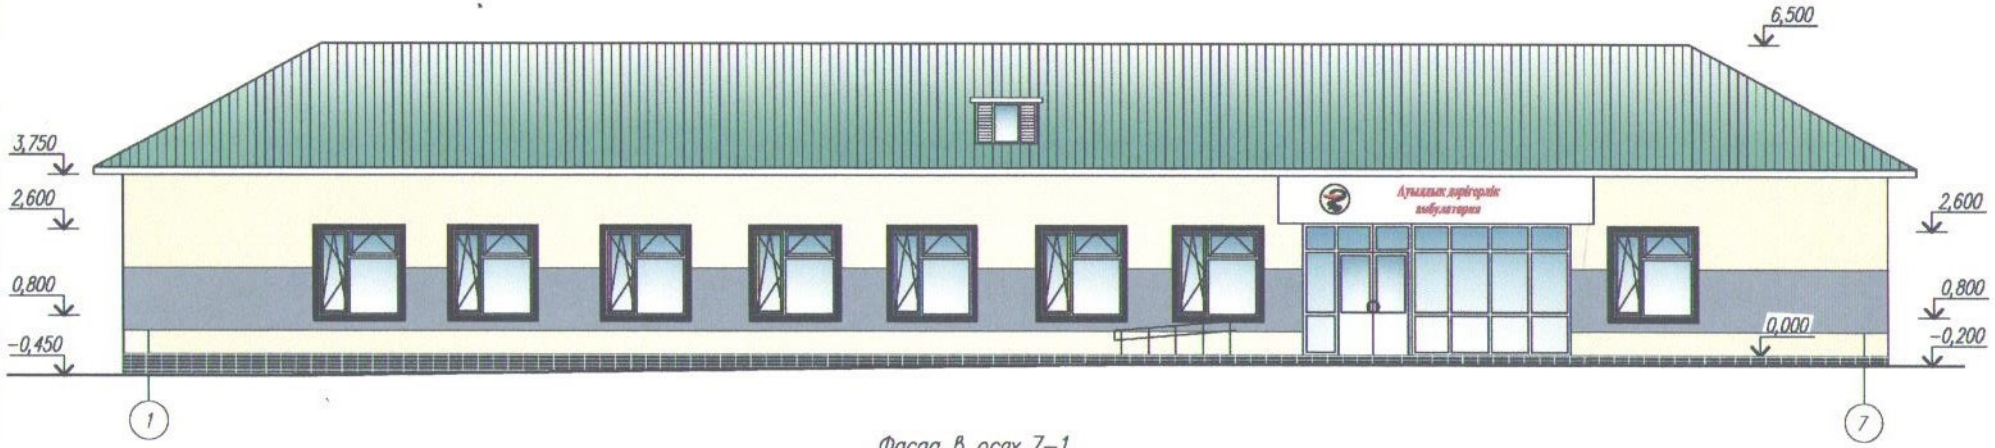

Фасад в осях 7–1

УСЛОВНЫЕ ОБОЗНАЧЕНИЯ:

- Металлосайдинг бежевого цвета по металлическому каркасу
- Металлосайдинг серого цвета по металлическому каркасу
- Металлосайдинг темно-зеленого цвета по металлическому каркасу
- Оцинкованный профилированный лист с полимерным покрытием бирюзового цвета
- Сталь с полимерным покрытием белого цвета
- Сплиттерная плитка бирюзового цвета

Согласовано

Изм.	Кол.	Лист	Nдок.	Подп.	Дата	01/03-01-2018-1-ЭП-АР		
						Капитальный ремонт здания врачебной амбулатории в с.Сагыр Уланского района ВКО.		
Рук.гр.		Токтагужинова				Врачебная амбулатория	Стадия	Лист	Листов
Вед.арх.		Саркеева					ЭП	2	
						Фасады в осях 1–7,7–1 после капитального ремонта. Цветовое решение.	ПК "Семейпроект"	

Фасад в осях А–Б

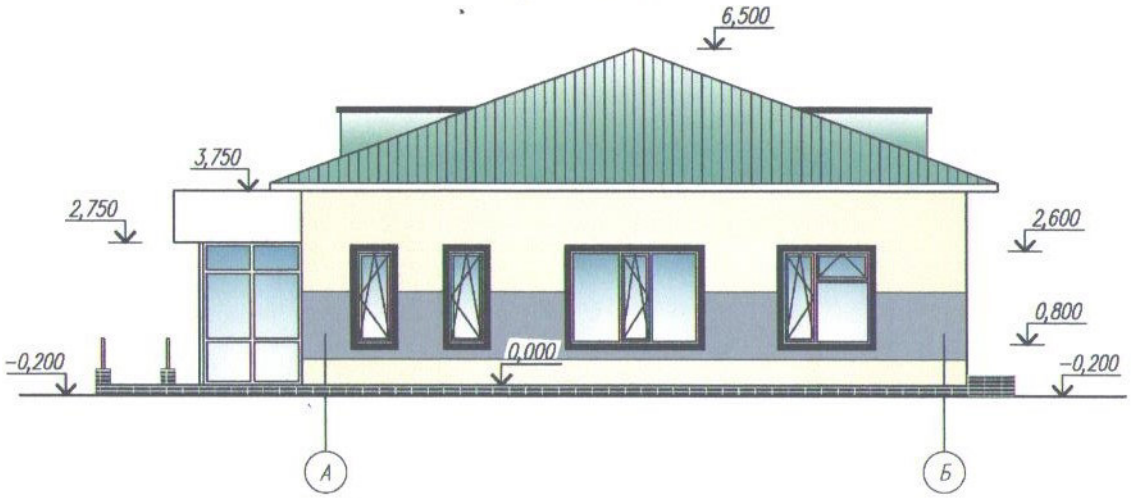

Фасад в осях Б–А

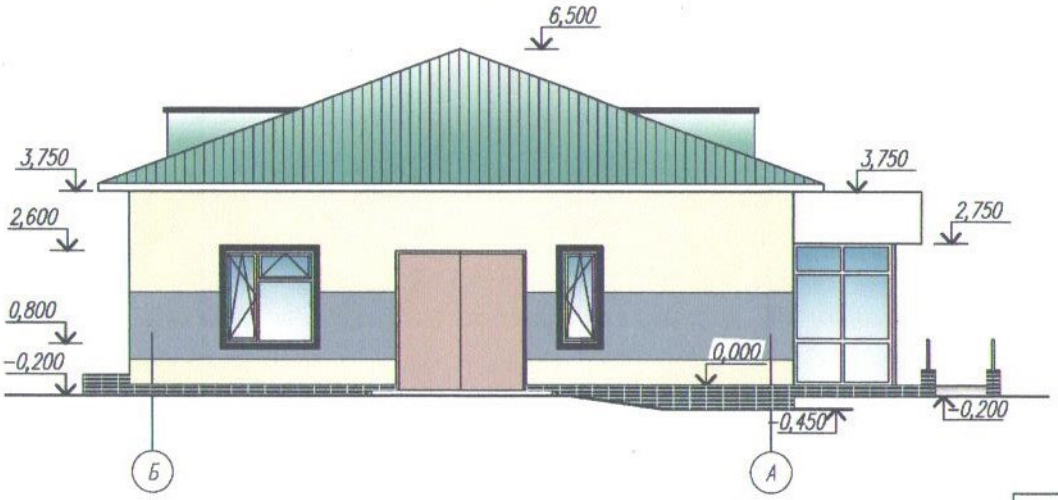

Согласовано
Главный врач КГКП "Уланская центральная больница" УЗ ВКО
10.04.19
Данабаева

УСЛОВНЫЕ ОБОЗНАЧЕНИЯ:

- Металлосайдинг бежевого цвета по металлическому каркасу.
- Металлосайдинг серого цвета по металлическому каркасу.
- Металлосайдинг темно–зеленого цвета по металлическому каркасу.
- Оцинкованный профилированный лист с полимерным покрытием бирюзового цвета
- Сталь с полимерным покрытием белого цвета
- Сплиттерная плитка бирюзового цвета

						01/03–01–2018–1–ЭП–АР		
Изм.	Кол.	Лист	Nдок.	Подп.	Дата	Капитальный ремонт здания врачебной амбулатории в с.Сагыр Уланского района ВКО.		
Рук.гр.		Токтагужинова				Врачебная амбулатория	Стадия	Лист	Листов
Вед.арх.		Саркеева					ЭП	3	
						Фасады в осях А–Б, Б–А после капитального ремонта. Цветовое решение.	ПК "Семейпроект"		