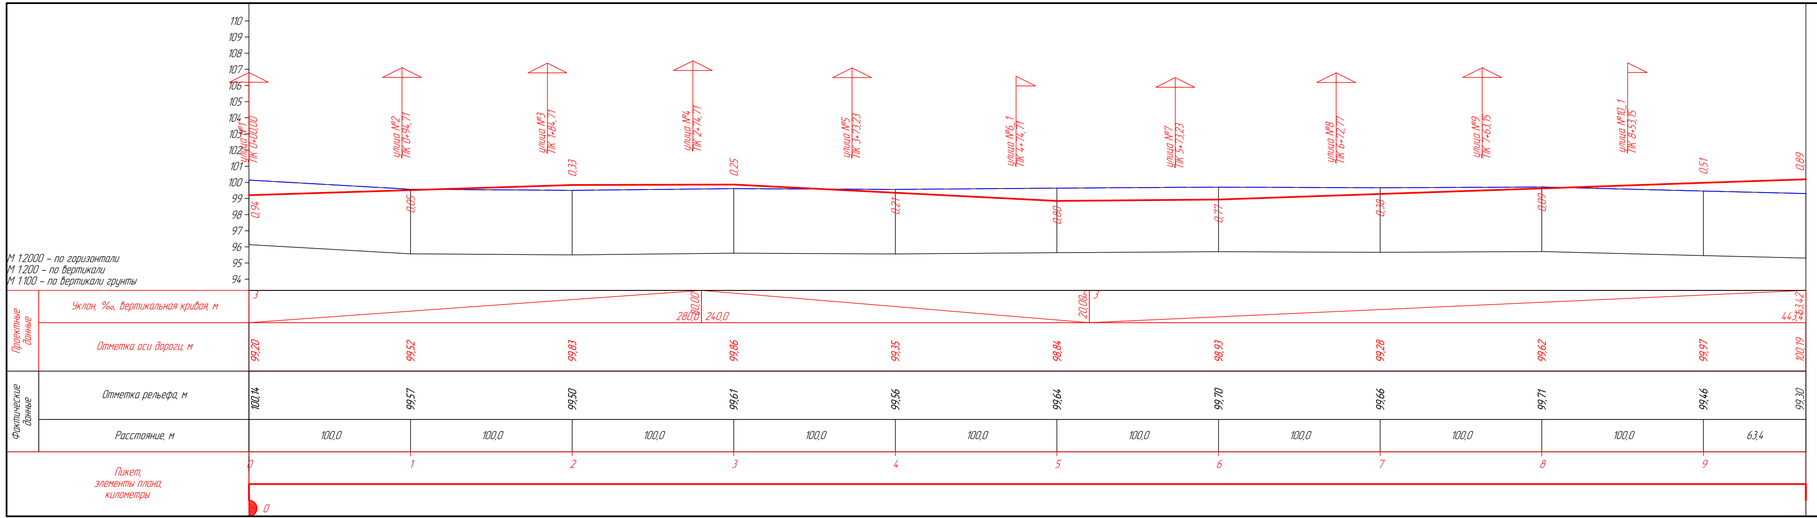

							2017-08-28-51-АД
							«Строительство автомобильных дорог с тротуаром в мкр. Атырау г. Кульсары Жылыойского района»
Изм.	Кол.уч.	Лист	№ док.	Подп.	Дата		
							Автомобильная дорога
							Продольный профиль улицы №14

Стадия	Лист	Листов
РП	1	1

ТОО "ИПК Дортранскома"

ГИП	Булатов	
Проверил	Булатов	
Исполнил	Темирова	

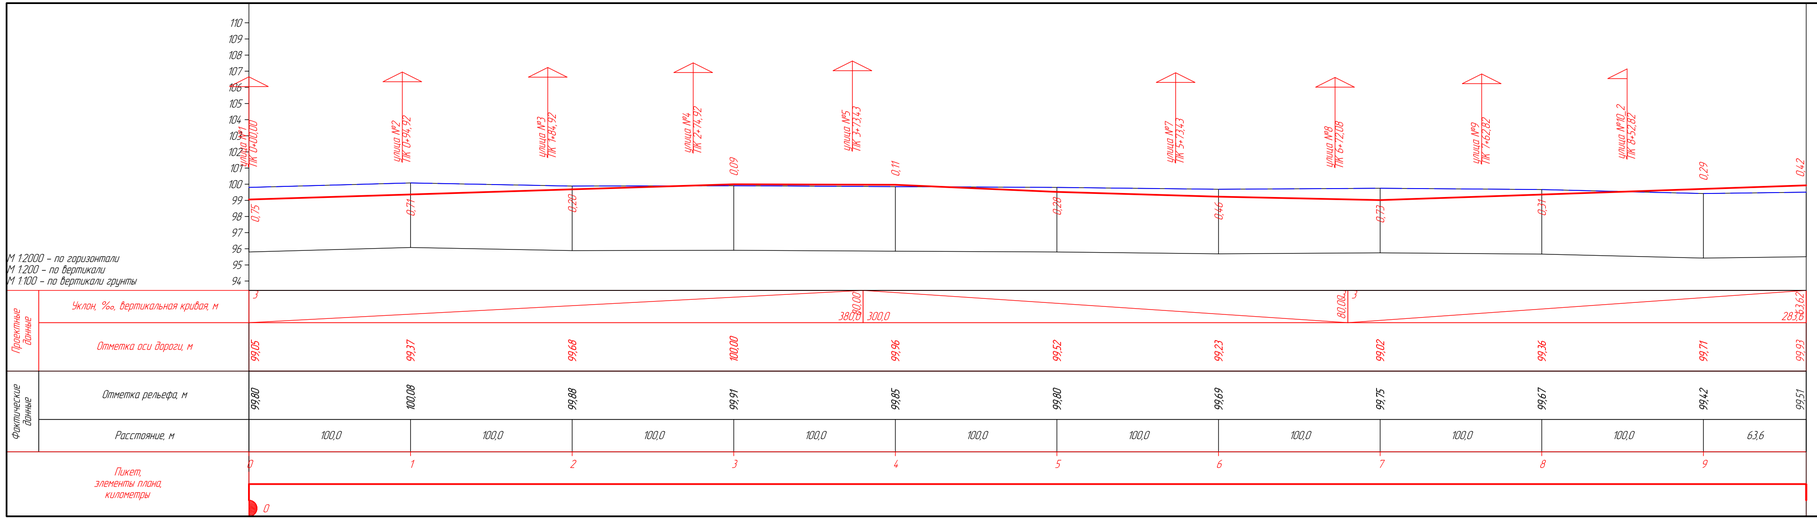

							2017-08-28-51-АД
							«Строительство автомобильных дорог с тротуаром в мкр. Атырау г. Кульсары Жылыойского района»
Изм	Кол.уч	Лист	№ док.	Подп	Дата		
						Автомобильная дорога	Стадия: РП; Лист: 1; Листов: 1
ГИП		Булатов					
Проверил		Булатов				Продольный профиль улицы №15	ТОО "ИПК Дортранскома"
Исполнил		Темирова					

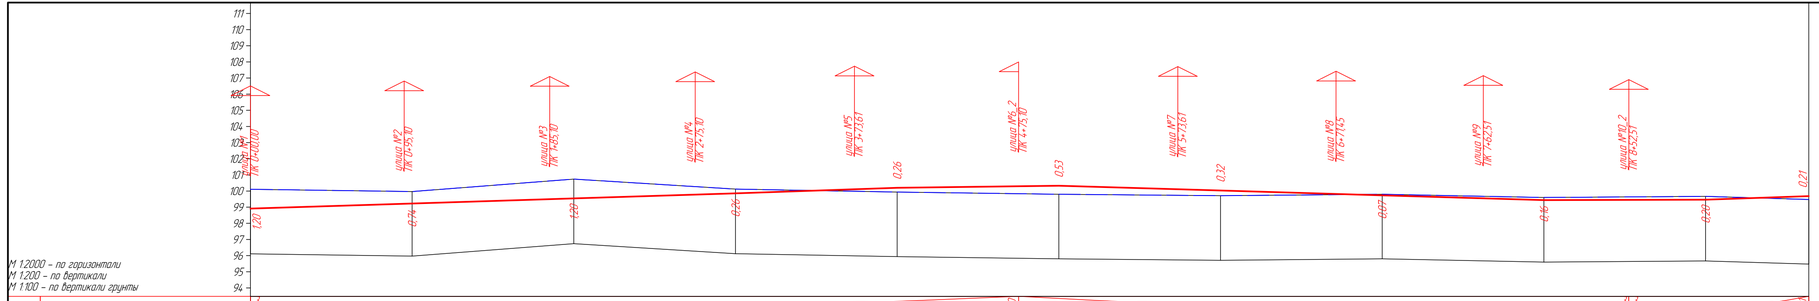

Изм	Кол.уч	Лист	№ док	Подп	Дата	

ГИП	Булатов		
Проверил	Булатов		
Исполнил	Темирова		

2017-08-28-51-АД

«Строительство автомобильных дорог с тротуаром в мкр Атырау г Кульсары Жылыойского района»

Автомобильная дорога	Стадия	Лист	Листов
	РП	1	1
Продольный профиль улицы №16	ТОО "ИПК Дортранскома"		

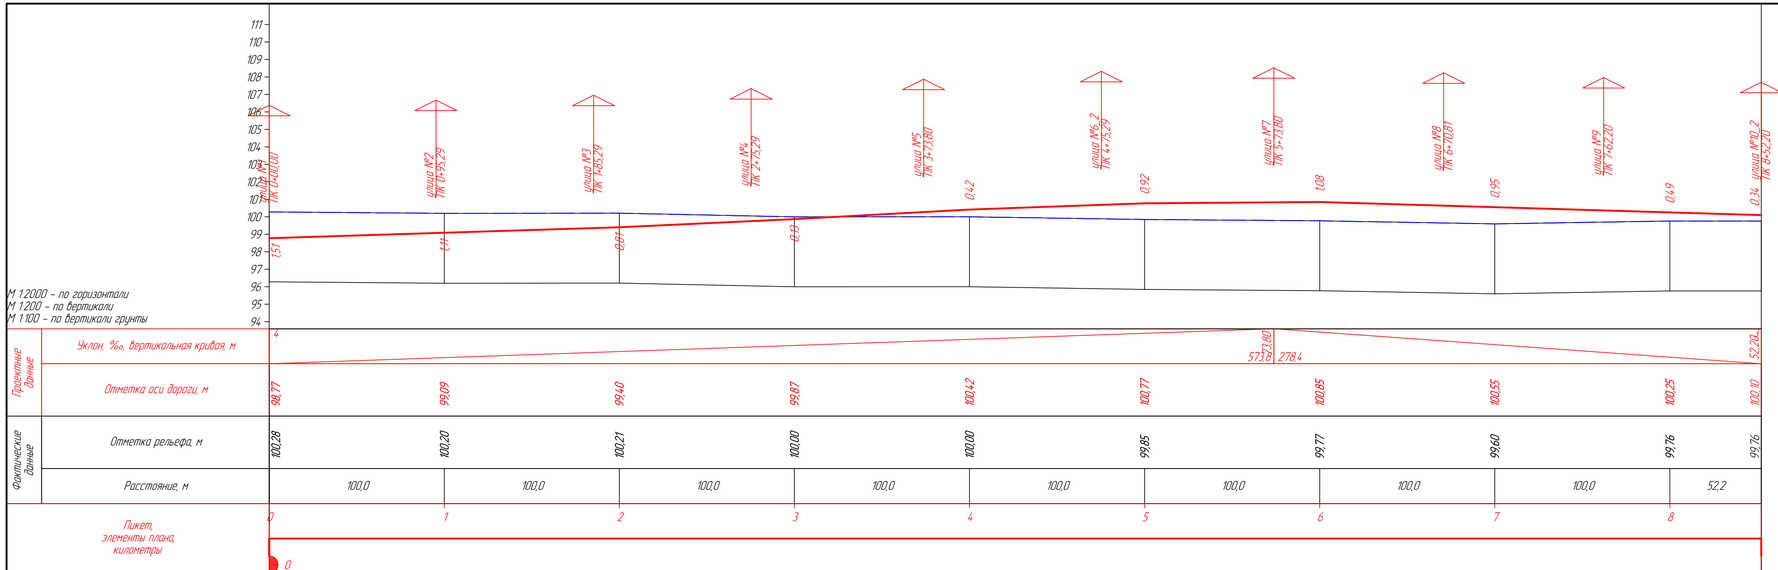

						2017-08-28-51-АД
						«Строительство автомобильных дорог с тротуаром в мкр Атырау г Кульсары Жылыойского района»
Изм	Кол уч	Лист	№ док	Подп	Дата	
						Автомобильная дорога
						Стадия: РП; Лист: 1; Листов: 1
ГИП		Булатов				Продольный профиль улицы №17
Проверил		Булатов				ТОО "ИПК Дортранскома"
Исполнил		Темирова				

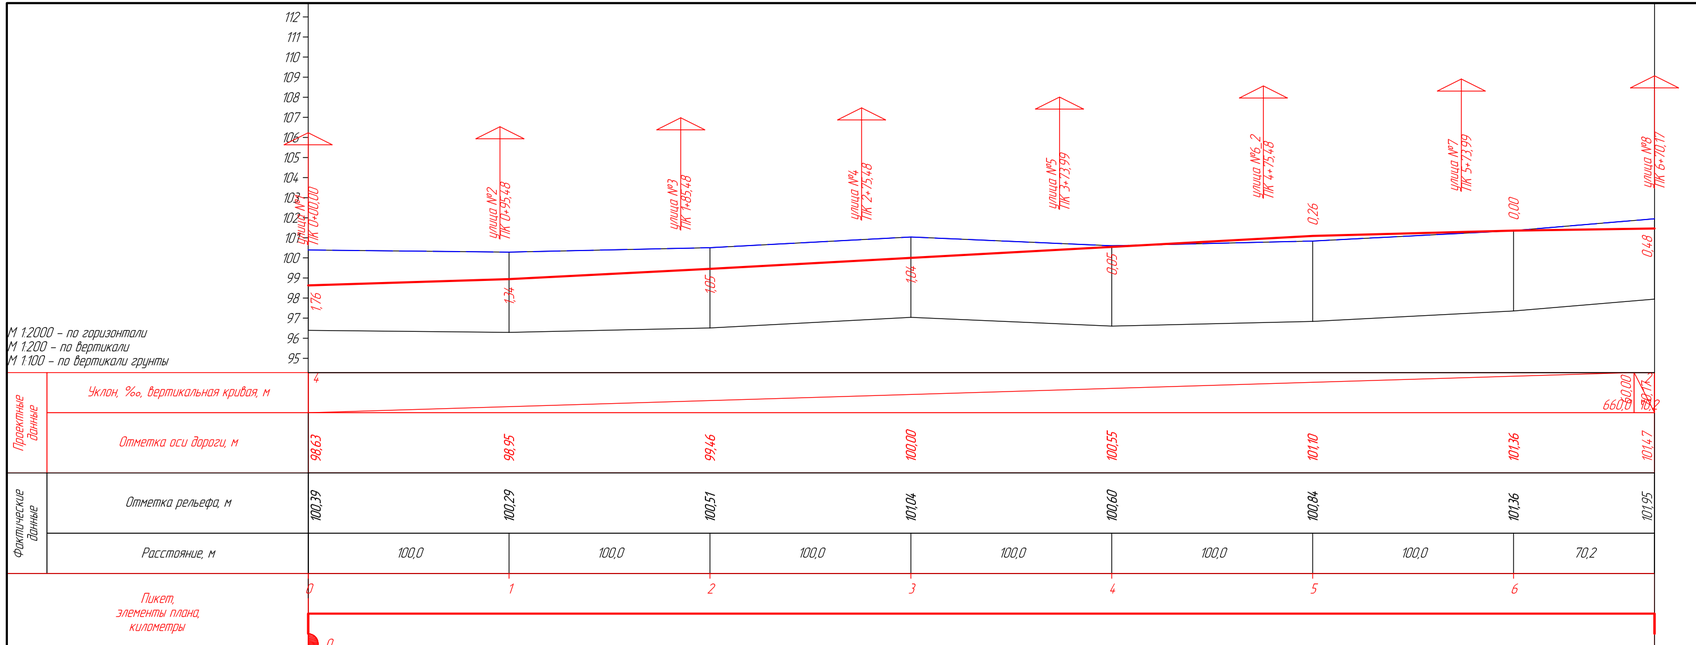

						2017-08-28-51-АД
						«Строительство автомобильных дорог с тротуаром в мкр Атырау г Кульсары Жылыойского района»
Изм	Кол уч	Лист	№ док	Подп	Дата	
						Автомобильная дорога
						Стадия: РП; Лист: 1; Листов: 1
ГИП		Булатов				Продольный профиль улицы №18
Проверил		Булатов				ТОО "ИПК Дортранскома"
Исполнил		Темирова				

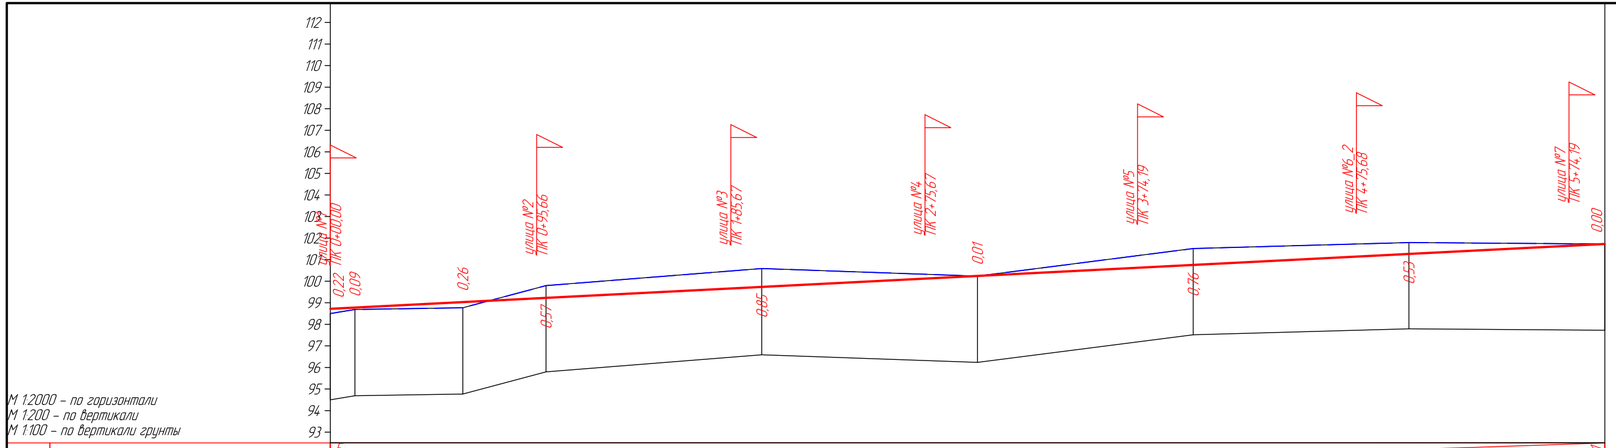

Изм	Кол уч	Лист	№ док	Подп	Дата	2017-08-28-51-АД
						«Строительство автомобильных дорог с тротуаром в мкр Атырау г Кульсары Жылыойского района»
ГИП		Булатов				Автомобильная дорога
Проверил		Булатов				Продольный профиль улицы №19
Исполнил		Темирова				ТОО "ИПК Дортранскома"

Стадия	Лист	Листов
РП	1	1

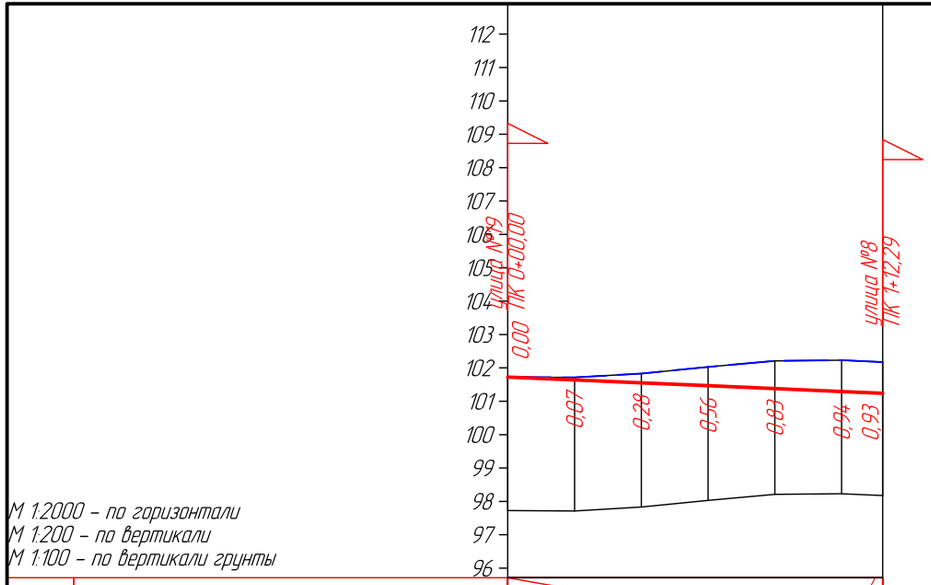

М 1:2000 – по горизонтали
М 1:200 – по вертикали
М 1:100 – по вертикали грунты

Проектные данные	Уклон, ‰, вертикальная кривая, м							12,29
							112,3	
	Отметка оси дороги, м	101,73	101,64	101,55	101,47	101,38	101,29	101,24
Фактические данные	Отметка рельефа, м	101,73	101,71	101,83	102,03	102,21	102,23	102,17
	Расстояние, м	20,0	20,0	20,0	20,0	20,0	12,3	
Пикет, элементы плана, километры		0					1	

Изм	Кол уч	Лист	№ док	Подп	Дата
ГИП		Булатов			
Проверил		Булатов			
Исполнил		Темирова			

2017-08-28-51-АД

«Строительство автомобильных дорог с тротуаром в мкр Атырау г Кульсары Жылыойского района»

Автомобильная дорога	Стадия	Лист	Листов
	РП	1	1
Продольный профиль улицы №20	ТОО "ИПК Дортранскома"		

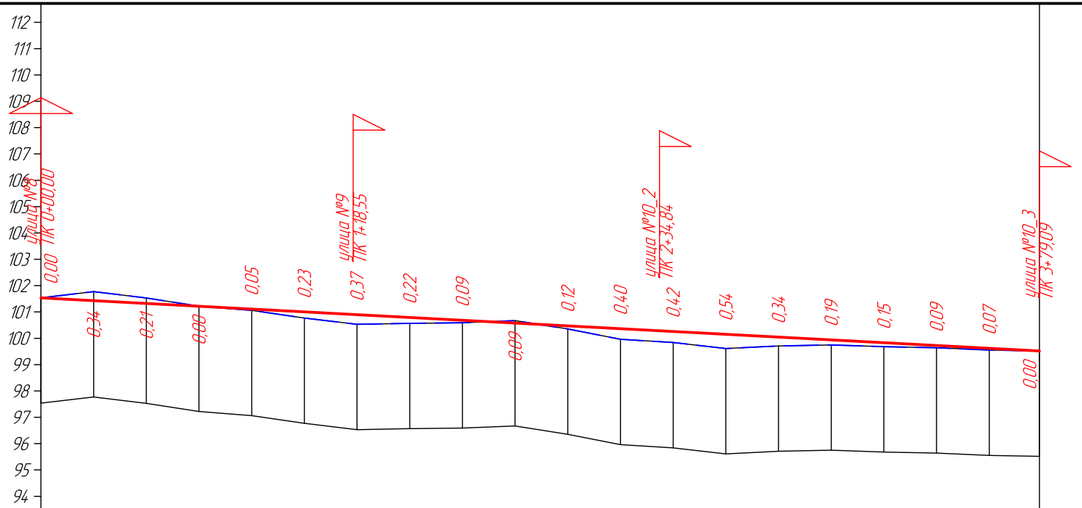

М 1:2000 – по горизонтали
М 1:200 – по вертикали
М 1:100 – по вертикали грунты

Проектные данные	Уклон, ‰, вертикальная кривая, м																			
		379,1																		79,09
	Отметка оси дороги, м	101,54	101,43	101,32	101,22	101,11	101,00	100,90	100,79	100,68	100,58	100,47	100,36	100,26	100,15	100,05	99,94	99,83	99,73	99,62	99,52
Фактические данные	Отметка рельефа, м	101,54	101,77	101,53	101,22	101,06	100,77	100,53	100,57	100,59	100,67	100,35	99,96	99,84	99,61	99,71	99,75	99,68	99,64	99,55	99,52
	Расстояние, м	20,0	20,0	20,0	20,0	20,0	20,0	20,0	20,0	20,0	20,0	20,0	20,0	20,0	20,0	20,0	20,0	20,0	20,0	20,0	19,1
	Пикет, элементы плана, километры	0					1					2					3				
		0																			

Изм	Кол.уч	Лист	№ док	Подп	Дата
ГИП		Булатов			
Проверил		Булатов			
Исполнил		Темирова			

2017-08-28-51-АД

«Строительство автомобильных дорог с тротуаром в мкр Атырау г Кульсары Жылыойского района»

Автомобильная дорога	Стадия	Лист	Листов
	РП	1	1
Продольный профиль улицы №21	ТОО "ИПК Дортранскома"		

Тип 1

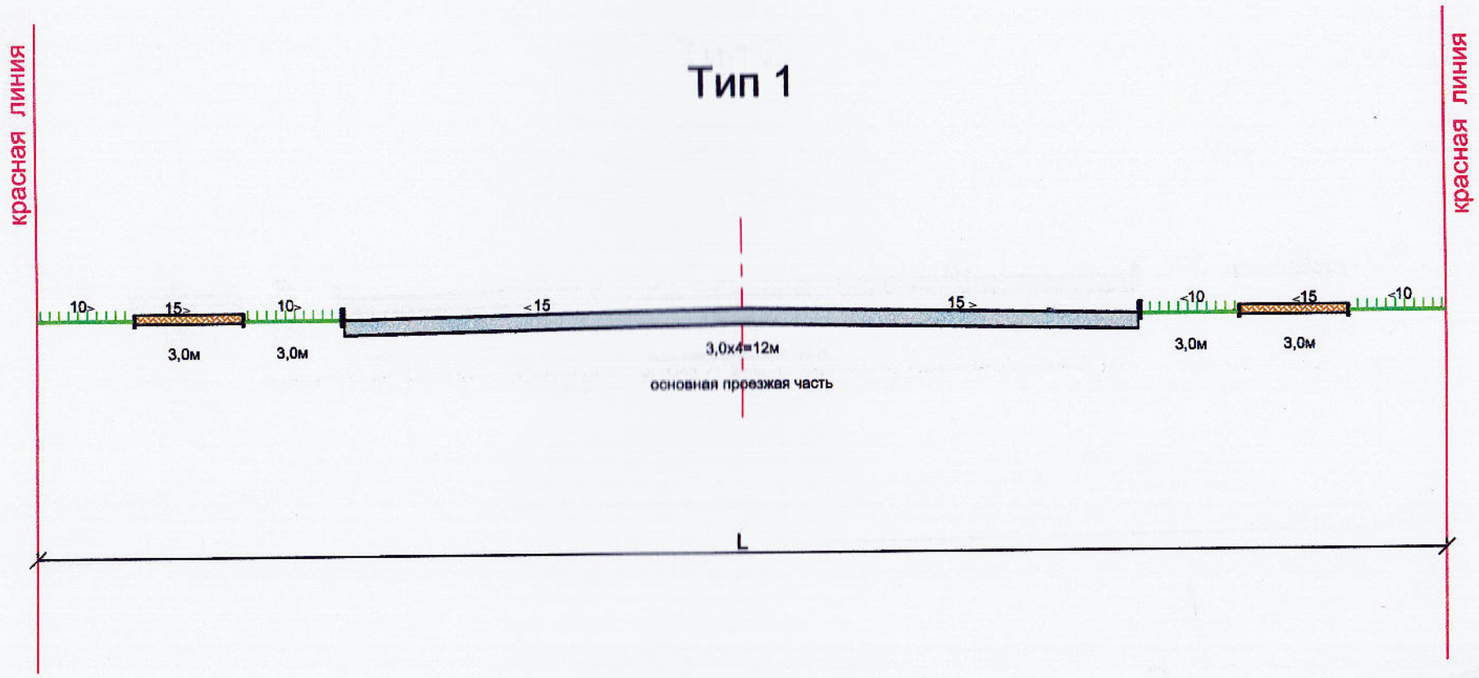

КЕЛІСІЛДІ
Жылыой ауданы сәулет және
қала құрылысы бөлімінің басшысы
«04» 4 2017 ж

Изм	Кол уч	Лист	№ док	Подп	Дата	2017-08-28-51-ГП			
						«Строительство автомобильных дорог с тротуаром в мкр Атырау г Кульсары Жылыойского района»			
						Генеральный план	Стадия	Лист	Листов
							РП	1	3
ГИП		Булатов				Типы поперечных профилей	ТОО "ИПК Дортранскома"		
Проверил		Булатов							
Исполнил		Темирова							

Тип 2

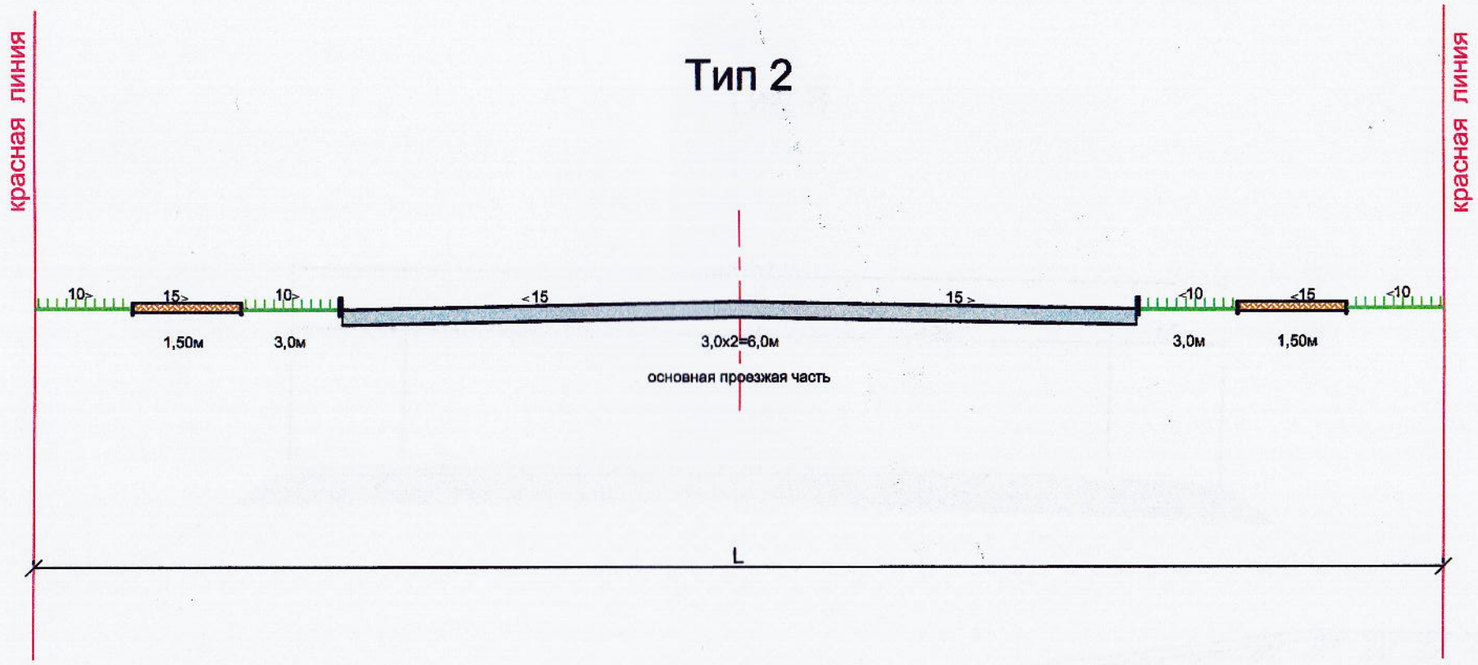

КЕЛІСІЛДІ
Жылыой ауданы, сәулет және
қала құрылысы бөлімінің басшысы
«07» 4 2017 ж

						2017-08-28-51-ГП	
						«Строительство автомобильных дорог с тротуаром в мкр Атырау г Кульсары Жылыойского района»	
Изм	Кол уч	Лист	№ док	Подп	Дата		
						Генеральный план	Стадия: РП; Лист: 2; Листов: 3
ГИП		Булатов					
Проверил		Булатов				Типы поперечных профилей	ТОО "ИПК Дортранскома"
Исполнил		Темирова					

Тип 3

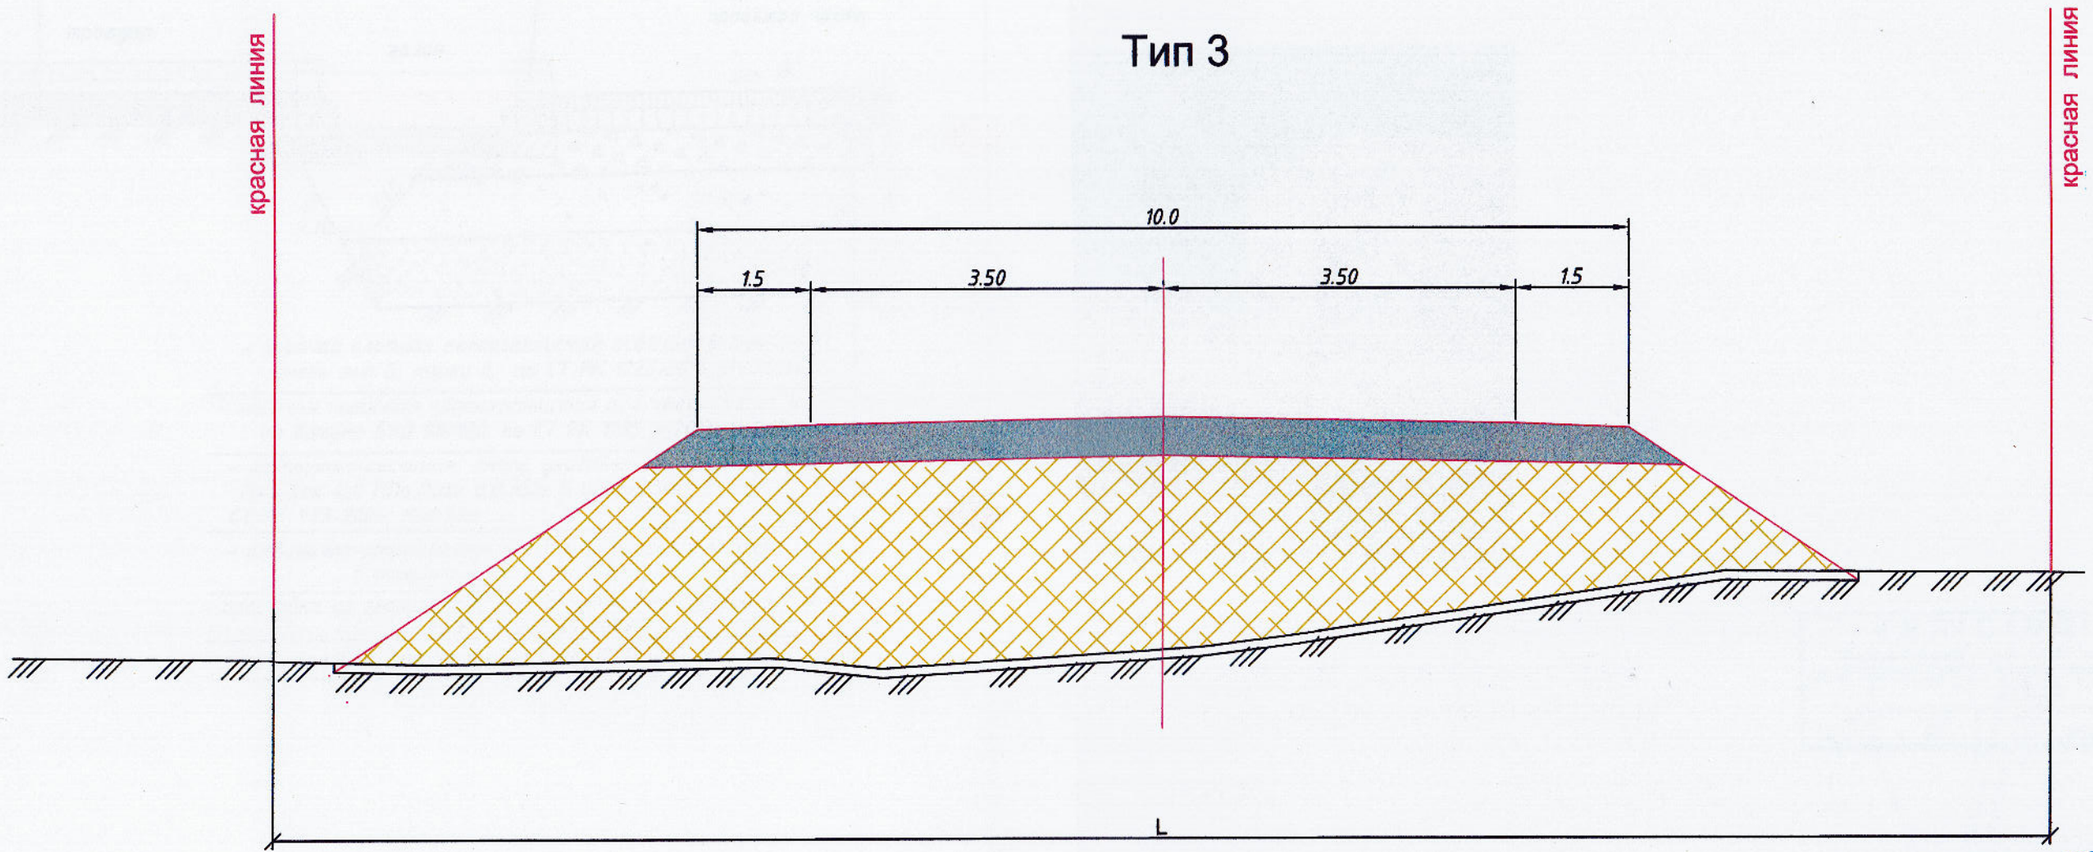

КЕЛІСІЛДІ
Жылыой ауданының сәулет және қала құрылысы бөлімінің басшысы
«» 201 ж.

						2017-08-28-51-ГП
						«Строительство автомобильных дорог с тротуарам в мкр Атырау г Кульсары Жылыойского района»
Изм	Кол уч	Лист	№ док	Подп	Дата	
						Генеральный план — Стадия: РП; Лист: 3; Листов: 3
ГИП		Булатов				Типы поперечных профилей — ТОО "ИПК Дортранскома"
Проверил		Булатов				
Исполнил		Темирова				

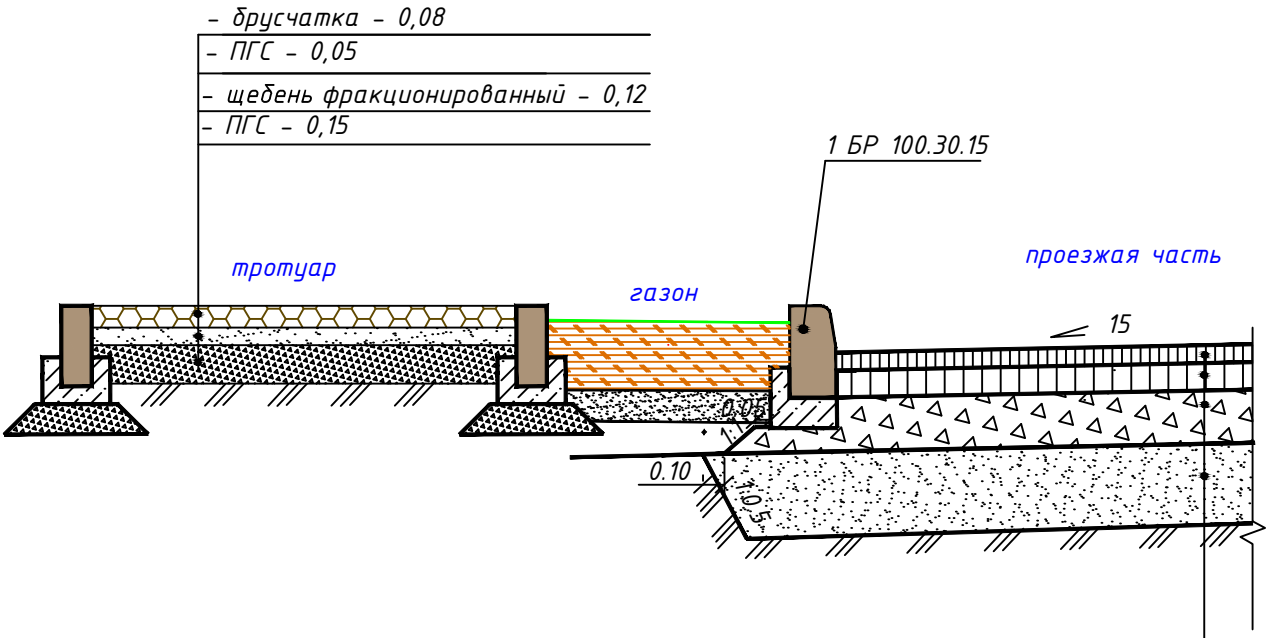

– горячая плотная мелкозернистая асфальтобетонная смесь тип Б, марки II, по СТ РК 1225-2013, Н=0.05м

– горячая пористая крупнозернистая а/б смесь, марки II на битуме БНД 90/130, по СТ РК 1225 – 2013, Н=0.07м

– щебеночно-оптимальная смесь С-4 приготовленная в установке по СТ РК 1549-2006, Н=0.15м

– ПГС по СТ РК 1217-2003, Н=0.20м

						2017-08-28-51-ГП	
						«Строительство автомобильных дорог с тротуаром в мкр. Атырау г. Кульсары Жылыойского района»	
Изм.	Кол.уч.	Лист	№ док.	Подп.	Дата		
						Генеральный план	Стадия: РП; Лист: 1; Листов: 1
ГИП		Булатов				Конструкция дорожной одежды	ТОО "ИПК Дортранскома"
Проверил		Булатов					
Исполнил		Темирова					

						2017-08-28-51-ГП			
Изм.	Кол.уч.	Лист	№ док.	Подп.	Дата	«Строительство автомобильных дорог с тротуаром в мкр. Атырау г. Кульсары Жылыойского района»			
						Генеральный план	Стадия	Лист	Листов
							РП	1	4
ГИП		Булатов				План вертикальной планировки М 1:1000	ТОО "ИПК Дортранскома"		
Проверил		Булатов							
Исполнил		Темирова							

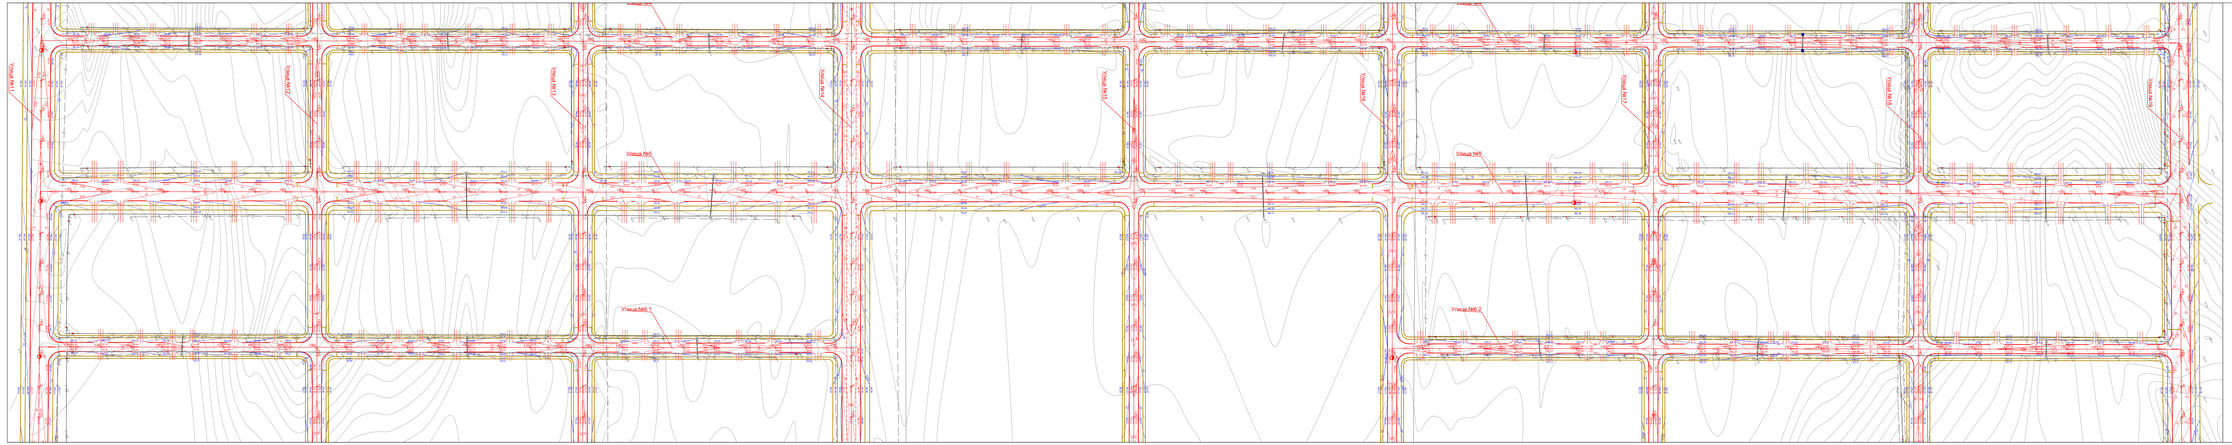

Условные обозначения

Тротуар

Газон

							2017-08-28-51-ГП
Изм.	Кол.уч.	Лист	№ док.	Подп.	Дата		
						«Строительство автомобильных дорог с тротуарами 5 мкр. Аппарц с. Кульсары Жылыойского района»	
ГИП	Бухатов					Генеральный план	Стадия: РП; Лист: 2; Листов: 4;
Проверил	Бухатов						
Исполнил	Тимофеев					План вертикальной планировки М 1:1000	ТОО "МЖК Дорпроектсмет"

Условные обозначения

- Тротуар
- Газон

Изм.	Кол.уч.	Лист	№ док.	Подп.	Дата
ГИП		Булатов			
Проверил		Булатов			
Исполнил		Темирова			

2017-08-28-51-ГП

«Строительство автомобильных дорог с тротуаром в мкр. Атырау г. Кульсары Жылыойского района»

Генеральный план	Стадия	Лист	Листов
	РП	3	4

План вертикальной планировки
М 1:1000

ТОО "ИПК Дортранскома"

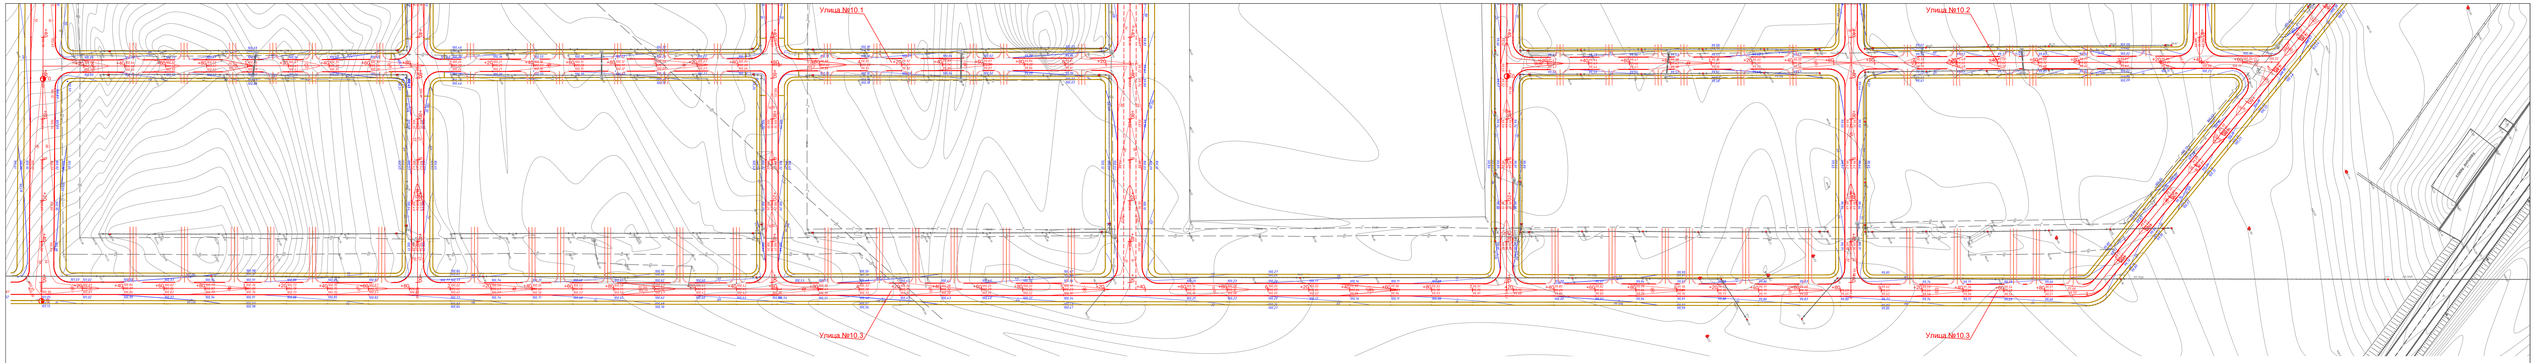

Условные обозначения

Тротуар

Газон

						2017-08-28-51-ГП	
						«Строительство автомобильных дорог с тротуаром 5 мкр. Алтырау г. Кульсары Жылыойского района»	
Изм.	Кол.уч.	Лист	№ док.	Подп.	Дата		
						Генеральный план	Стадия: РП; Лист: 4; Листов: 4
ГИП		Булатов					
Проверил		Булатов				План вертикальной планировки М 1:1000	ТОО "ИПК Дорпроектсервис"
Исполнил		Темирова					

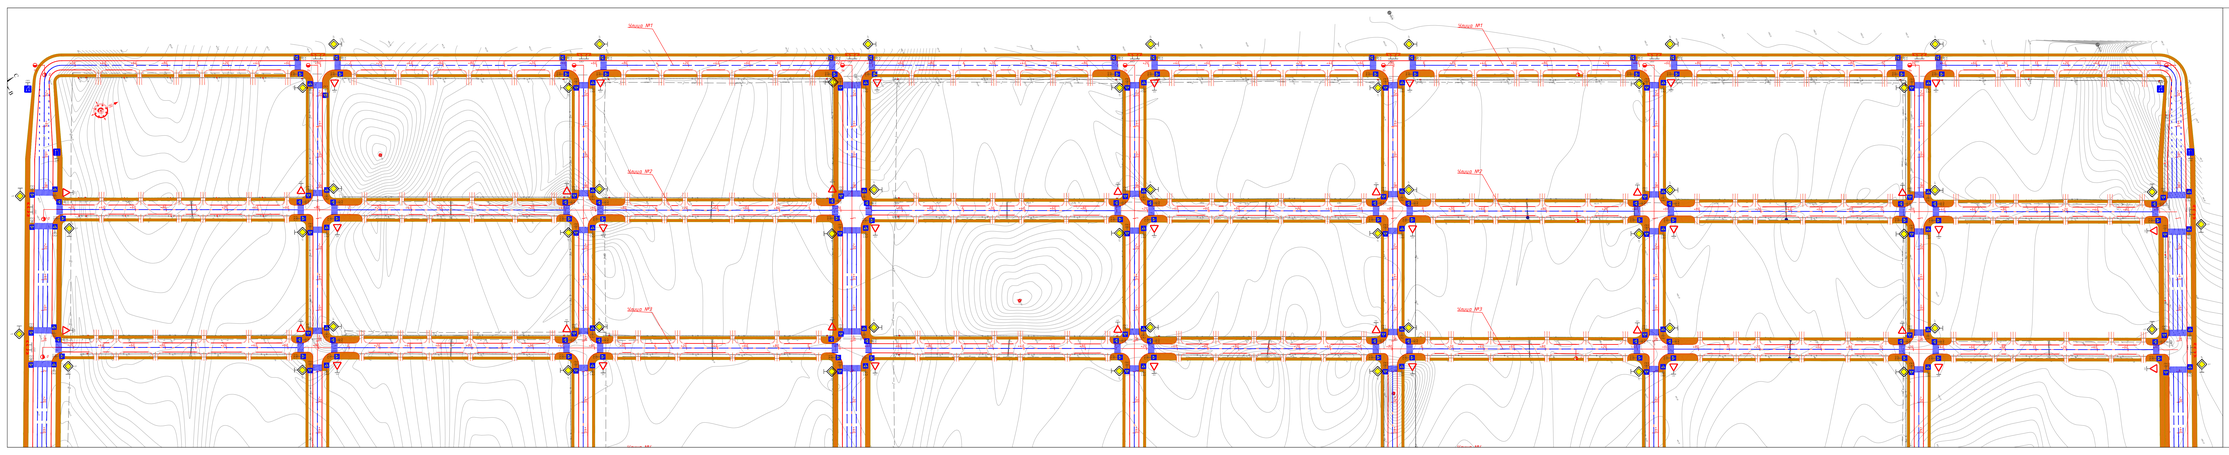

Условные обозначения

Тротуар

Газон

								2017-08-28-51-ГП	
Изм.	Кол.уч.	Лист	№ док.	Подп.	Дата	«Строительство автомобильных дорог с тротуаром 5 мкр. Аппарц с. Кульсары Жылыойского района»			
						Генеральный план	Стадия	Лист	Листов
ГИП		Бухатов					РП	1	1
Проверил		Бухатов				План обустройства М 1:1000	ТОО "МЖК Дорпроектжол"		
Исполнил		Тимурбек							

Условные обозначения

	Тротуар
	Газон

						2017-08-28-51-ГП		
						«Строительство автомобильных дорог с тротуаром в мкр. Атырау г. Кульсары Жылыойского района»		
Изм.	Кол.уч.	Лист	№ док.	Подп.	Дата			
						Генеральный план	Стадия	Лист	Листов
							РП	2	5
ГИП		Булатов				План обустройства М 1:1000	ТОО "ИПК Дортранскома"	
Проверил		Булатов						
Исполнил		Темирова						

Условные обозначения

Тротуар

Газон

						2017-08-28-51-ГП		
Изм.	Кол.уч.	Лист	№ док.	Подп.	Дата	«Строительство автомобильных дорог с тротуаром в мкр. Атырау г. Кульсары Жылыойского района»		
						Генеральный план	Стадия	Лист	Листов
							РП	3	5
ГИП		Булатов				План улиц М 1:1000	ТОО "ИПК Дортранскома"		
Проверил		Булатов							
Исполнил		Темирова							

Условные обозначения

Тротуар

Газон

						2017-08-28-51-ГП			
Изм.	Кол.уч.	Лист	№ док.	Подп.	Дата	«Строительство автомобильных дорог с тротуаром в мкр. Атырау г. Кульсары Жылыойского района»			
						Генеральный план	Стадия	Лист	Листов
							РП	4	5
ГИП		Булатов				План улиц М 1:1000	ТОО "ИПК Дортранскома"		
Проверил		Булатов							
Исполнил		Темирова							

Объездная дорога

Республика Казахстан. Республикасы
ішкі істер министрілігі
Атырау облысының
ішкі істер департаменті
Жылыой ауданының ішкі істер бөлімі
060100 Құлсары қаласы
Дүйсенбеков көшесі, 34
34/5969
2018 жылғы «08» 08

Условные обозначения

Тротуар

Изм.	Кол.уч.	Лист	№ док.	Подп.	Дата
ГИП		Булатов			
Проверил		Булатов			
Исполнил		Темирова			

2017-08-28-51-ГП

«Строительство автомобильных дорог с тротуаром в мкр. Атырау г. Кульсары Жылыойского района»

Генеральный план	Стадия	Лист	Листов
	РП	5	5

План примыкания к автомобильной дороге "Атырау – Кульсары" М 1:1000

ТОО "ИПК Дортранскома"

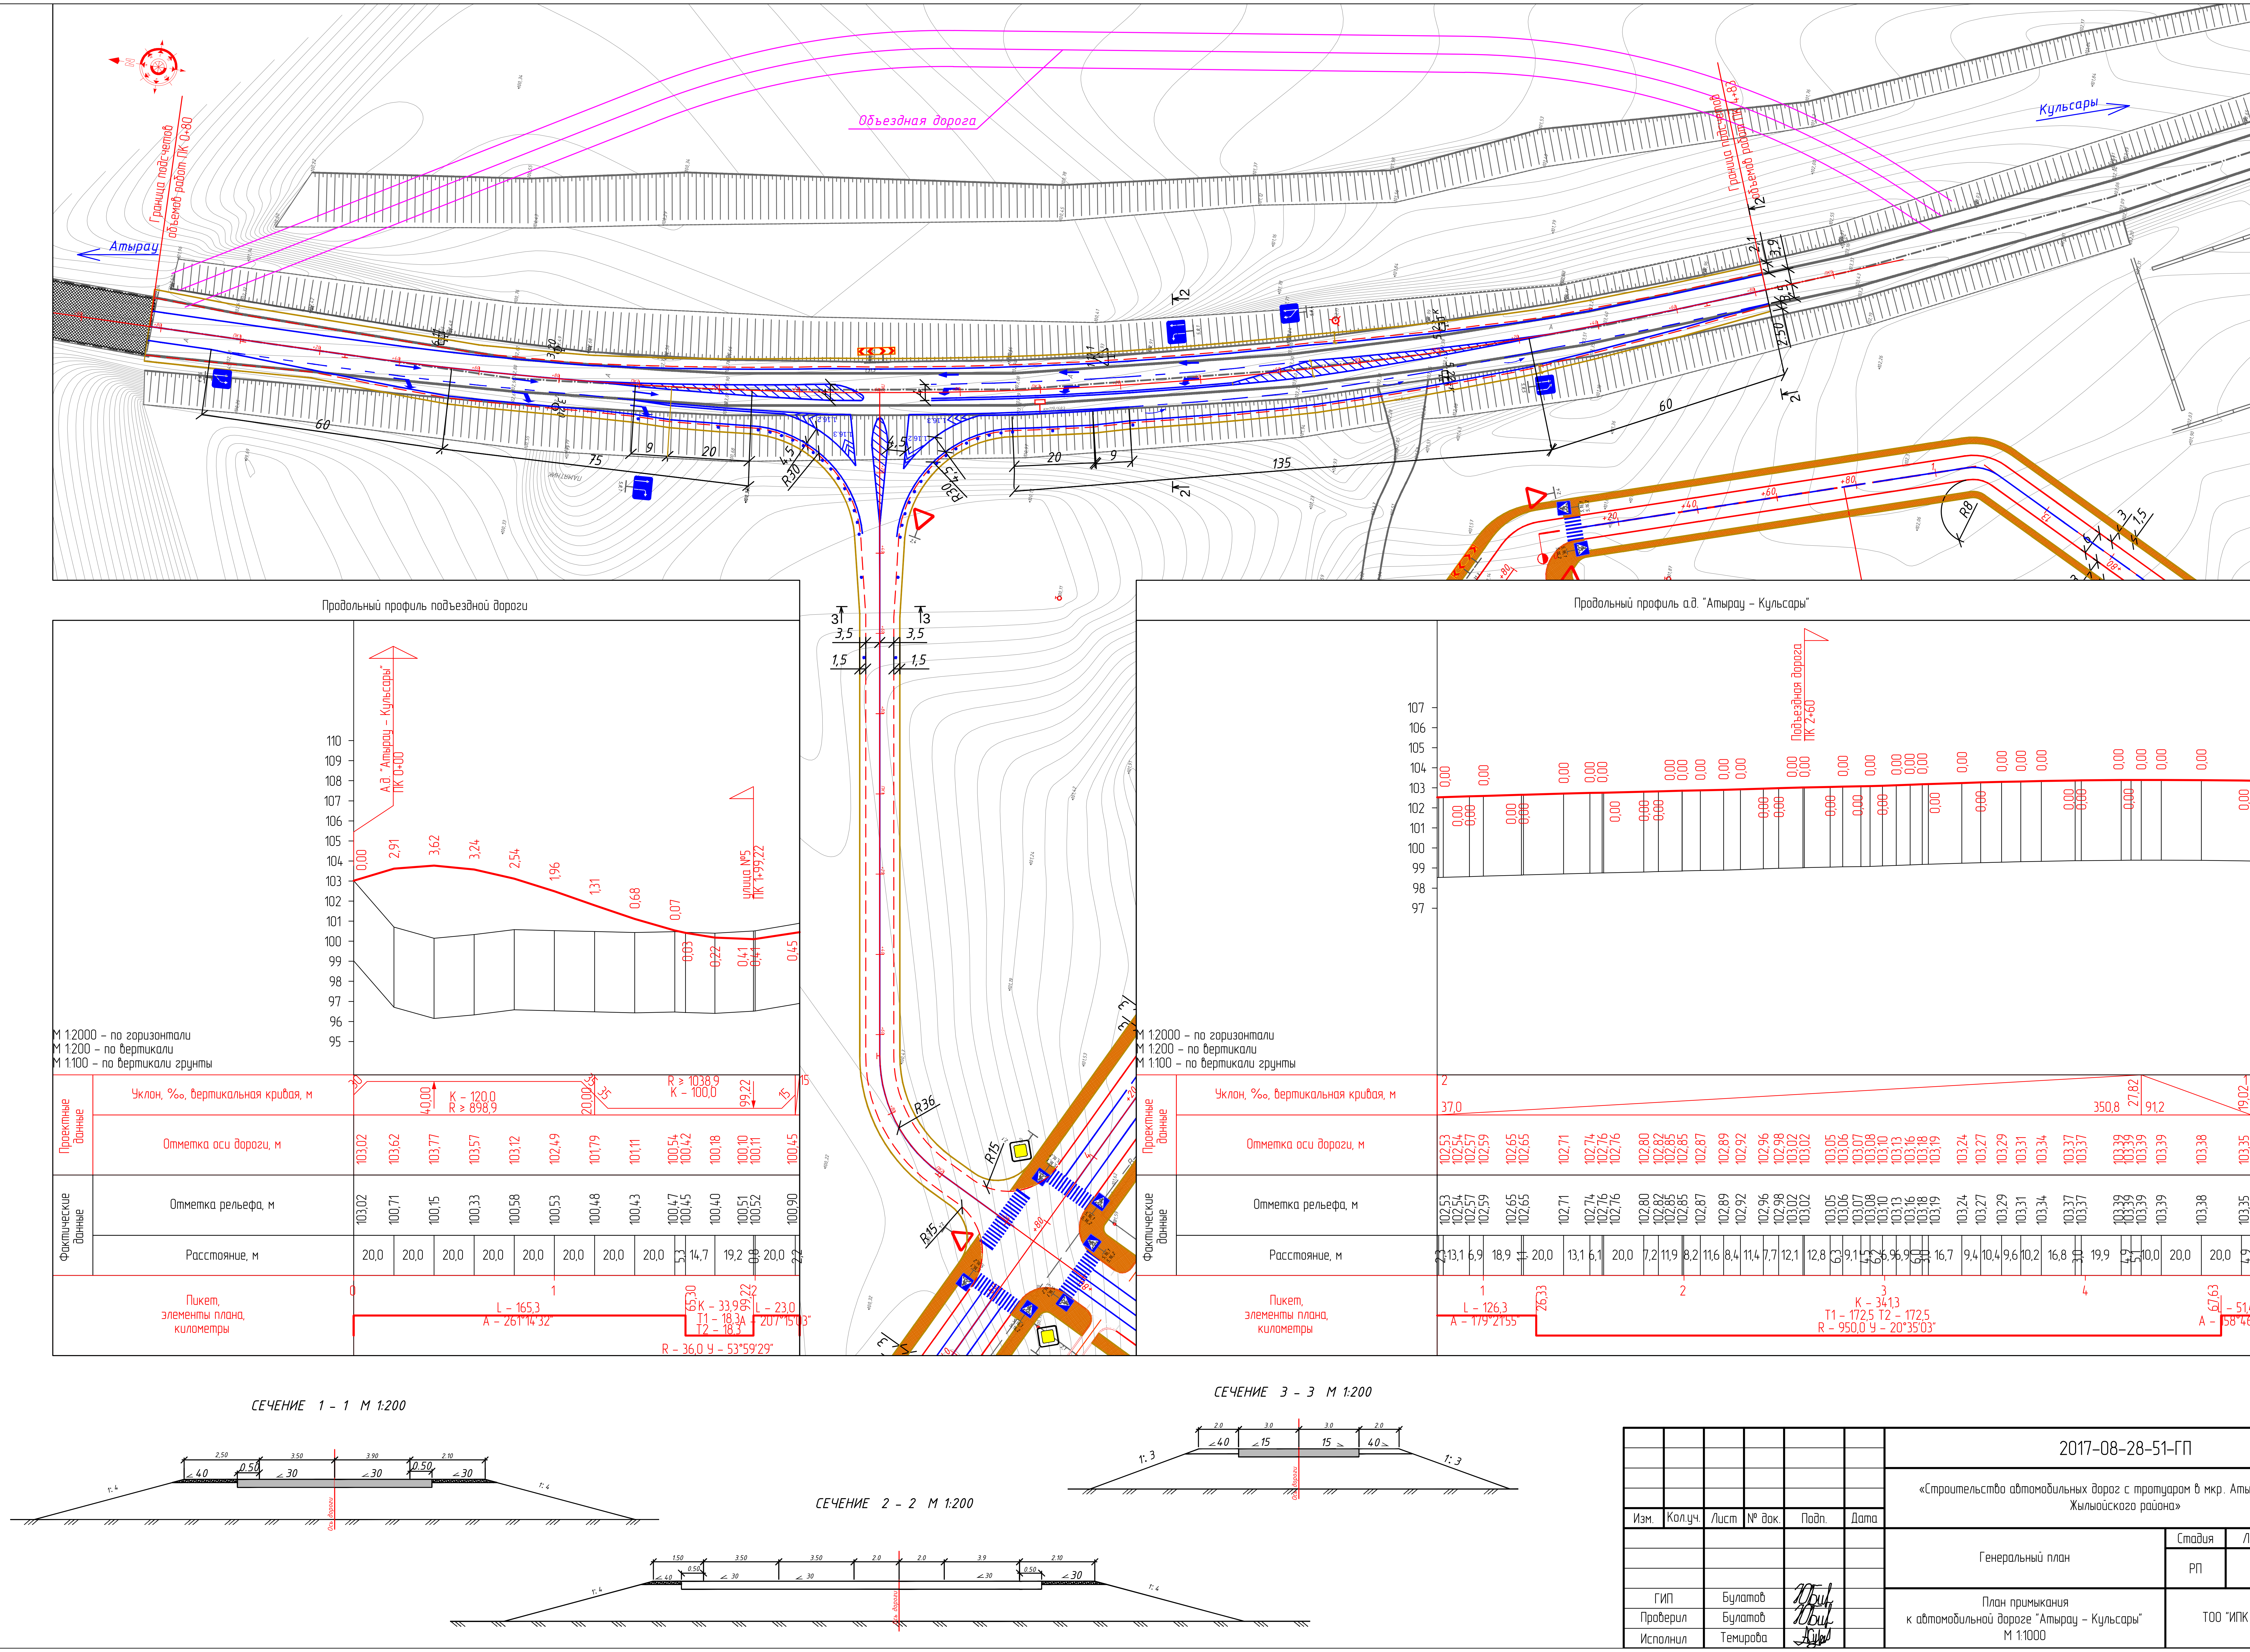

Изм.	Кол.уч.	Лист	№ док.	Подп.	Дата	2017-08-28-51-ГП		
						«Строительство автомобильных дорог с тротуаром в мкр. Атырау г. Кульсары Жылыойского района»		
						Генеральный план	Стадия	Лист	Листов
							РП	5	5
ГИП		Булатов				План примыкания к автомобильной дороге "Атырау - Кульсары" М 1:1000	ТОО "ИПК Дортранскома"	
Проверил		Булатов						
Исполнил		Темирова						

Граница подсчетов объемов работ

Наименование улиц	от	до	Дополнительная протяженность	от	до	от	до	от	до	от	до	от	до	от	до	от	до	от	до	от	до	Строительная длина
	ПК+	ПК+		ПК+	ПК+	ПК+	ПК+	ПК+	ПК+	ПК+	ПК+	ПК+	ПК+	ПК+	ПК+	ПК+	ПК+	ПК+	ПК+	ПК+	ПК+	
Улица № 1	0+10,87	13+79,02																				1368,2
Улица № 2	0+06,00	13+85,32																				1379,3
Улица № 3	0+06,00	13+86,59																				1380,6
Улица № 4	0+06,00	13+87,86																				1381,9
Улица № 5	0+06,00	13+89,25																				1383,3
Улица № 6,1	0+06,00	5+23,46																				517,5
Улица № 6,2	0+03,00	5+08,47																				505,5
Улица № 7	0+06,00	13+92,08																				1386,1
Улица № 8	0+06,00	13+19,16																				1313,2
Улица № 9	0+06,00	11+63,10																				1157,1
Улица № 10,1	0+06,00	5+25,75																				519,8
Улица № 10,2	0+03,00	3+72,78																				369,8
Улица № 10,3	0+06,00	10+03,69	8,92																			1006,6
Улица № 11	0+10,92	9+65,86	17,2																			972,1
Улица № 12	0+03,00	0+91,34		0+97,34	1+81,33	1+87,33	2+71,33	2+77,33	3+66,84	3+78,84	4+71,33	4+77,33	5+66,84	5+78,84	6+71,07	6+77,07	7+60,79	7+66,79	8+50,78	8+56,78	9+60,04	891,0
Улица № 13	0+03,00	0+91,54		0+97,54	1+81,52	1+87,52	2+71,52	2+77,52	3+67,03	3+79,03	4+71,52	4+77,52	5+67,03	5+79,03	6+70,42	6+76,42	7+60,48	7+66,48	8+50,47	8+56,47	9+60,23	891,2
Улица № 14	0+03,00	0+91,73		0+97,73	1+81,71	1+87,71	2+71,71	2+77,71	3+67,23	3+79,23			5+67,23	5+79,23	6+69,77	6+75,77	7+60,17	7+66,17			9+60,42	903,4
Улица № 15	0+03,00	0+91,94		0+97,94	1+81,92	1+87,92	2+71,92	2+77,92	3+67,43	3+79,43			5+67,43	5+79,43	6+69,09	6+75,09	7+59,82	7+65,82			9+60,62	903,6
Улица № 16	0+03,00	0+92,14		0+98,14	1+82,10	1+88,10	2+72,10	2+78,10	3+67,61	3+79,61			5+67,61	5+79,61	6+68,46	6+74,46	7+59,51	7+65,51	8+49,52	8+55,52	9+60,81	897,8
Улица № 17	0+03,00	0+92,33		0+98,33	1+82,29	1+88,29	2+72,29	2+78,29	3+67,80	3+79,80	4+72,29	4+78,29	5+67,80	5+79,80	6+67,81	6+73,81	7+59,20	7+65,20	8+49,20			786,2
Улица № 18	0+03,00	0+92,53		0+98,53	1+82,48	1+88,48	2+72,48	2+78,48	3+67,99	3+79,99	4+72,48	4+78,48	5+67,99	5+79,99	6+67,17							616,2
Улица № 19	0+10,92	5+92,47	17,20																			598,8
Улица № 20	0+00,44	1+12,29																				111,9
Улица № 21	0+03,88	3+79,09																				375,2
																					ВСЕГО:	**21616,3**

Условные обозначения

ГПОР – Граница подсчета объемов работ

Изм.	Кол.уч.	Лист	№ док.	Подп.	Дата	2017-08-28-51-ГП		
						«Строительство автомобильных дорог с тротуаром в мкр. Атырау г. Кульсары Жылыойского района»		
						Генеральный план	Стадия / РП	Лист / 1	Листов / 4
ГИП		Булатов				Разбивочный план М 1:1000	ТОО "ИПК Дортранскома"	
Проверил		Булатов						
Исполнил		Темирова						

Граница подсчетов объемов работ

Наименование улиц	от	до	Дополнительная протяженность	от	до	от	до	от	до	от	до	от	до	от	до	от	до	от	до	от	до	Строительная длина
	ПК+	ПК+		ПК+	ПК+	ПК+	ПК+	ПК+	ПК+	ПК+	ПК+	ПК+	ПК+	ПК+	ПК+	ПК+	ПК+	ПК+	ПК+	ПК+	ПК+	
Улица № 1	0+10,87	13+79,02																				1368,2
Улица № 2	0+06,00	13+85,32																				1379,3
Улица № 3	0+06,00	13+86,59																				1380,6
Улица № 4	0+06,00	13+87,86																				1381,9
Улица № 5	0+06,00	13+89,25																				1383,3
Улица № 6,1	0+06,00	5+23,46																				517,5
Улица № 6,2	0+03,00	5+08,47																				505,5
Улица № 7	0+06,00	13+92,08																				1386,1
Улица № 8	0+06,00	13+19,16																				1313,2
Улица № 9	0+06,00	11+63,10																				1157,1
Улица № 10,1	0+06,00	5+25,75																				519,8
Улица № 10,2	0+03,00	3+72,78																				369,8
Улица № 10,3	0+06,00	10+03,69	8,92																			1006,6
Улица № 11	0+10,92	9+65,86	17,2																			972,1
Улица № 12	0+03,00	0+91,34		0+97,34	1+81,33	1+87,33	2+71,33	2+77,33	3+66,84	3+78,84	4+71,33	4+77,33	5+66,84	5+78,84	6+71,07	6+77,07	7+60,79	7+66,79	8+50,78	8+56,78	9+60,04	891,0
Улица № 13	0+03,00	0+91,54		0+97,54	1+81,52	1+87,52	2+71,52	2+77,52	3+67,03	3+79,03	4+71,52	4+77,52	5+67,03	5+79,03	6+70,42	6+76,42	7+60,48	7+66,48	8+50,47	8+56,47	9+60,23	891,2
Улица № 14	0+03,00	0+91,73		0+97,73	1+81,71	1+87,71	2+71,71	2+77,71	3+67,23	3+79,23			5+67,23	5+79,23	6+69,77	6+75,77	7+60,17	7+66,17			9+60,42	903,4
Улица № 15	0+03,00	0+91,94		0+97,94	1+81,92	1+87,92	2+71,92	2+77,92	3+67,43	3+79,43			5+67,43	5+79,43	6+69,09	6+75,09	7+59,82	7+65,82			9+60,62	903,6
Улица № 16	0+03,00	0+92,14		0+98,14	1+82,10	1+88,10	2+72,10	2+78,10	3+67,61	3+79,61			5+67,61	5+79,61	6+68,46	6+74,46	7+59,51	7+65,51	8+49,52	8+55,52	9+60,81	897,8
Улица № 17	0+03,00	0+92,33		0+98,33	1+82,29	1+88,29	2+72,29	2+78,29	3+67,80	3+79,80	4+72,29	4+78,29	5+67,80	5+79,80	6+67,81	6+73,81	7+59,20	7+65,20	8+49,20			786,2
Улица № 18	0+03,00	0+92,53		0+98,53	1+82,48	1+88,48	2+72,48	2+78,48	3+67,99	3+79,99	4+72,48	4+78,48	5+67,99	5+79,99	6+67,17							616,2
Улица № 19	0+10,92	5+92,47	17,20																			598,8
Улица № 20	0+00,44	1+12,29																				111,9
Улица № 21	0+03,88	3+79,09																				375,2
																					ВСЕГО:	**21616,3**

Условные обозначения

ГПОР – Граница подсчета объемов работ

Изм.	Кол.уч.	Лист	№ док.	Подп.	Дата	2017-08-28-51-ГП		
						«Строительство автомобильных дорог с тротуаром в мкр. Атырау г. Кульсары Жылыойского района»		
						Генеральный план	Стадия / Лист / Листов	
ГИП	Булатов						РП	2 / 4
Проверил	Булатов					Разбивочный план М 1:1000	ТОО "ИПК Дортранскома"	
Исполнил	Темирова							

Граница подсчетов объемов работ

Наименование улиц	от	до	Дополнительная протяженность	от	до	от	до	от	до	от	до	от	до	от	до	от	до	от	до	от	до	Строительная длина
	ПК+	ПК+		ПК+	ПК+	ПК+	ПК+	ПК+	ПК+	ПК+	ПК+	ПК+	ПК+	ПК+	ПК+	ПК+	ПК+	ПК+	ПК+	ПК+	ПК+	
Улица № 1	0+10,87	13+79,02																				1368,2
Улица № 2	0+06,00	13+85,32																				1379,3
Улица № 3	0+06,00	13+86,59																				1380,6
Улица № 4	0+06,00	13+87,86																				1381,9
Улица № 5	0+06,00	13+89,25																				1383,3
Улица № 6,1	0+06,00	5+23,46																				517,5
Улица № 6,2	0+03,00	5+08,47																				505,5
Улица № 7	0+06,00	13+92,08																				1386,1
Улица № 8	0+06,00	13+19,16																				1313,2
Улица № 9	0+06,00	11+63,10																				1157,1
Улица № 10,1	0+06,00	5+25,75																				519,8
Улица № 10,2	0+03,00	3+72,78																				369,8
Улица № 10,3	0+06,00	10+03,69	8,92																			1006,6
Улица № 11	0+10,92	9+65,86	17,2																			972,1
Улица № 12	0+03,00	0+91,34		0+97,34	1+81,33	1+87,33	2+71,33	2+77,33	3+66,84	3+78,84	4+71,33	4+77,33	5+66,84	5+78,84	6+71,07	6+77,07	7+60,79	7+66,79	8+50,78	8+56,78	9+60,04	891,0
Улица № 13	0+03,00	0+91,54		0+97,54	1+81,52	1+87,52	2+71,52	2+77,52	3+67,03	3+79,03	4+71,52	4+77,52	5+67,03	5+79,03	6+70,42	6+76,42	7+60,48	7+66,48	8+50,47	8+56,47	9+60,23	891,2
Улица № 14	0+03,00	0+91,73		0+97,73	1+81,71	1+87,71	2+71,71	2+77,71	3+67,23	3+79,23			5+67,23	5+79,23	6+69,77	6+75,77	7+60,17	7+66,17			9+60,42	903,4
Улица № 15	0+03,00	0+91,94		0+97,94	1+81,92	1+87,92	2+71,92	2+77,92	3+67,43	3+79,43			5+67,43	5+79,43	6+69,09	6+75,09	7+59,82	7+65,82			9+60,62	903,6
Улица № 16	0+03,00	0+92,14		0+98,14	1+82,10	1+88,10	2+72,10	2+78,10	3+67,61	3+79,61			5+67,61	5+79,61	6+68,46	6+74,46	7+59,51	7+65,51	8+49,52	8+55,52	9+60,81	897,8
Улица № 17	0+03,00	0+92,33		0+98,33	1+82,29	1+88,29	2+72,29	2+78,29	3+67,80	3+79,80	4+72,29	4+78,29	5+67,80	5+79,80	6+67,81	6+73,81	7+59,20	7+65,20	8+49,20			786,2
Улица № 18	0+03,00	0+92,53		0+98,53	1+82,48	1+88,48	2+72,48	2+78,48	3+67,99	3+79,99	4+72,48	4+78,48	5+67,99	5+79,99	6+67,17							616,2
Улица № 19	0+10,92	5+92,47	17,20																			598,8
Улица № 20	0+00,44	1+12,29																				111,9
Улица № 21	0+03,88	3+79,09																				375,2
																					ВСЕГО:	**21616,3**

Условные обозначения

ГПОР – Граница подсчета объемов работ

						2017-08-28-51-ГП
Изм.	Кол.уч.	Лист	№ док.	Подп.	Дата	«Строительство автомобильных дорог с тротуаром в мкр. Атырау г. Кульсары Жылыойского района»
ГИП		Булатов		[signature]		Генеральный план / Стадия: РП / Лист: 3 / Листов: 4
Проверил		Булатов		[signature]		Разбивочный план М 1:1000
Исполнил		Темирова		[signature]		ТОО "ИПК Дортранскома"

Граница подсчетов объемов работ

Наименование улиц	от	до	Дополнительная протяженность	от	до	от	до	от	до	от	до	от	до	от	до	от	до	от	до	от	до	Строительная длина
	ПК+	ПК+		ПК+	ПК+	ПК+	ПК+	ПК+	ПК+	ПК+	ПК+	ПК+	ПК+	ПК+	ПК+	ПК+	ПК+	ПК+	ПК+	ПК+	ПК+	
Улица № 1	0+10,87	13+79,02																				1368,2
Улица № 2	0+06,00	13+85,32																				1379,3
Улица № 3	0+06,00	13+86,59																				1380,6
Улица № 4	0+06,00	13+87,86																				1381,9
Улица № 5	0+06,00	13+89,25																				1383,3
Улица № 6,1	0+06,00	5+23,46																				517,5
Улица № 6,2	0+03,00	5+08,47																				505,5
Улица № 7	0+06,00	13+92,08																				1386,1
Улица № 8	0+06,00	13+19,16																				1313,2
Улица № 9	0+06,00	11+63,10																				1157,1
Улица № 10,1	0+06,00	5+25,75																				519,8
Улица № 10,2	0+03,00	3+72,78																				369,8
Улица № 10,3	0+06,00	10+03,69	8,92																			1006,6
Улица № 11	0+10,92	9+65,86	17,2																			972,1
Улица № 12	0+03,00	0+91,34		0+97,34	1+81,33	1+87,33	2+71,33	2+77,33	3+66,84	3+78,84	4+71,33	4+77,33	5+66,84	5+78,84	6+71,07	6+77,07	7+60,79	7+66,79	8+50,78	8+56,78	9+60,04	891,0
Улица № 13	0+03,00	0+91,54		0+97,54	1+81,52	1+87,52	2+71,52	2+77,52	3+67,03	3+79,03	4+71,52	4+77,52	5+67,03	5+79,03	6+70,42	6+76,42	7+60,48	7+66,48	8+50,47	8+56,47	9+60,23	891,2
Улица № 14	0+03,00	0+91,73		0+97,73	1+81,71	1+87,71	2+71,71	2+77,71	3+67,23	3+79,23			5+67,23	5+79,23	6+69,77	6+75,77	7+60,17	7+66,17			9+60,42	903,4
Улица № 15	0+03,00	0+91,94		0+97,94	1+81,92	1+87,92	2+71,92	2+77,92	3+67,43	3+79,43			5+67,43	5+79,43	6+69,09	6+75,09	7+59,82	7+65,82			9+60,62	903,6
Улица № 16	0+03,00	0+92,14		0+98,14	1+82,10	1+88,10	2+72,10	2+78,10	3+67,61	3+79,61			5+67,61	5+79,61	6+68,46	6+74,46	7+59,51	7+65,51	8+49,52	8+55,52	9+60,81	897,8
Улица № 17	0+03,00	0+92,33		0+98,33	1+82,29	1+88,29	2+72,29	2+78,29	3+67,80	3+79,80	4+72,29	4+78,29	5+67,80	5+79,80	6+67,81	6+73,81	7+59,20	7+65,20	8+49,20			786,2
Улица № 18	0+03,00	0+92,53		0+98,53	1+82,48	1+88,48	2+72,48	2+78,48	3+67,99	3+79,99	4+72,48	4+78,48	5+67,99	5+79,99	6+67,17							616,2
Улица № 19	0+10,92	5+92,47	17,20																			598,8
Улица № 20	0+00,44	1+12,29																				111,9
Улица № 21	0+03,88	3+79,09																				375,2
																					ВСЕГО:	**21616,3**

Условные обозначения

ГПОР – Граница подсчета объемов работ

						2017-08-28-51-ГП		
Изм.	Кол.уч.	Лист	№ док.	Подп.	Дата	«Строительство автомобильных дорог с тротуаром в мкр. Атырау г. Кульсары Жылыойского района»		
						Генеральный план	Стадия	Лист	Листов
							РП	4	4
ГИП		Булатов				Разбивочный план М 1:1000	ТОО "ИПК Дортранскома"	
Проверил		Булатов						
Исполнил		Темирова						