Проект выполнен в
ТОО "Отанстройпроект"
ГСЛ № 15011362 от 16.06.2015

Заказчик: РГП на ПХВ
"Национальный центр
экспертизы" Комитета охраны
общественного здоровья
Министерства здравоохранения
РК по Акмолинской области

РАБОЧИЙ ПРОЕКТ

«Капитальный ремонт здания бактериологической лаборатории в Степногорском городском отделении по адресу: г. Степногорск мкр. №1, здание №99 филиала РГП на ПХВ "НЦЭ" КООЗ МЗ РК по Акмолинской области»

Генеральный план

Нур-Султан 2019 год

Проект выполнен в
ТОО "Отанстройпроект"
ГСЛ № 15011362 от 16.06.2015

Заказчик: РГП на ПХВ
"Национальный центр
экспертизы" Комитета охраны
общественного здоровья
Министерства здравоохранения
РК по Акмолинской области

РАБОЧИЙ ПРОЕКТ

«Капитальный ремонт здания бактериологической лаборатории в Степногорском городском отделении по адресу: г. Степногорск мкр. №1, здание №99 филиала РГП на ПХВ "НЦЭ" КОО3 МЗ РК по Акмолинской области»

Директор_____Фазыл Н.Б.

ГИП_____Рысмагамбетов Б.К.

Генеральный план

Нур-Султан 2019 год

Ведомость основных комплектов рабочих чертежей

Том	Обозначение	Наименование	Примечание
1	ОПЗ	Общая пояснительная записка	
2	ПОС	Проект организации строительства	
3	ГП	Генеральный план	
4	АС	Архитектурно-строительное решение	
5	ОВ	Отопление и вентиляция	
6	ВК	Водопровод и канализация	
7	ЭОМ	Силовое электрооборудование и электрическое освещение	
8	ПС	Пожарная сигнализация	
9	СД	Сметная документация	

Ведомость ссылочных и прилагаемых документов

Обозначение	Наименование	Примечание
ГОСТ 21.508-93	СПДС. Правила выполнения рабочей документации	
	генеральных планов предприятий, сооружений	
	и жилищно - гражданских объектов	
ГОСТ 21.204-93	СПДС. условные и графические обозначения и	
	изображения элементов генеральных планов	
	и сооружений транспорта	
ГОСТ 6665-91	Камни бортовые бетонные и железобетонные	
ТП 320-18,320-49,320-60	Малые архитектурные формы	
П РК 3.01-101-2013	Градостроительство. Планировка и застройка	
	городских и сельских поселений	
СП РК 3.03-101-2013	Автомобильные дороги	

Ведомость рабочих чертежей основного комплекта ГП

Лист №	Наименование	Примечание
1	Общие данные. Ситуационная схема	
2	План покрытий	

Технические решения, принятые в рабочих чертежах соответствуют требованиям экологических, санитарно-гигиенических, противопожарных и других норм, действующих на территории Республики Казахстан, обеспечивают безопасную для жизни и здоровья людей эксплуатацию объекта при соблюдении предусмотренных рабочими чертежами мероприятий.

Главный инженер проекта _____ /Рысмагамбетов Б.К./

Согласовано

Взам. инв. №

Подп. и дата

Инв. № подл.

Ситуационная схема

Общие данные

1. Раздел ГП рабочего проекта "Капитальный ремонт здания бактериологической лаборатории в Степногорском городском отделении по адресу: г. Степногорск мкр. №1, здание №99 филиала РГП на ПХВ "НЦЭ" КООЗ МЗ РК по Акмолинской области" разработан на основании:
   - АПЗ №_____ от _____ года выданного ГУ "_____"
   - Топосъемки от 11 июля 2019 года, выполненной "Отдел земельного кадастра и недвижимости города Степногорска";
   - Задания на проектирование, выданное заказчиком.
2. Климатический район строительства - III, подрайон - В.
Расчетная зимняя температура наружного воздуха наиболее холодной пятидневки - 32,2С.
Нормативные данные: снеговая нагрузка - 100 кгс/м^2, скоростной напор ветра - 38 кгс/м^2.
3. Участок проектируемого строительства находится в северо-западной части города Степногорск.
4. Абсолютная отметка нуля здания равна 317,23.
5. Горизонтальная привязка зданий и сооружений дана в привязке к разбивочному базису наружной грани стены здания здания. Вертикальная привяка в балтийской системе к репперу здания.
6. Система координат - местная.
7. Система высот - балтийская.
8. Все размеры на чертеже даны в метрах.
9. Технико-экономические показатели даны в пределах границ участка.
10. Организация рельефа и баланс земляных масс в проекте не предусмотрены.

Изм.	Колуч.	Лист	№Док.	Подп.	Дата	№449-1-ГП		
						"Капитальный ремонт здания бактериологической лаборатории в Степногорском городском отделении по адресу: г. Степногорск мкр. №1, здание №99 филиала РГП на ПХВ "НЦЭ" КООЗ МЗ РК по Акмолинской области"		
ГИП		Рысмагамбетов Б.К.				Лаборатория	Стадия: РП	Лист: 1 / Листов:
Проектир.		Рахманкулов Р.Х						
Проверил		Фазыл Н.Б.						
Н. контр		Фазыл Н.Б.				Общие данные. Ситуационная схема	ТОО "ОТАНстройпроект" ГСЛ №15011362	

План конструкции покрытий
М 1:500

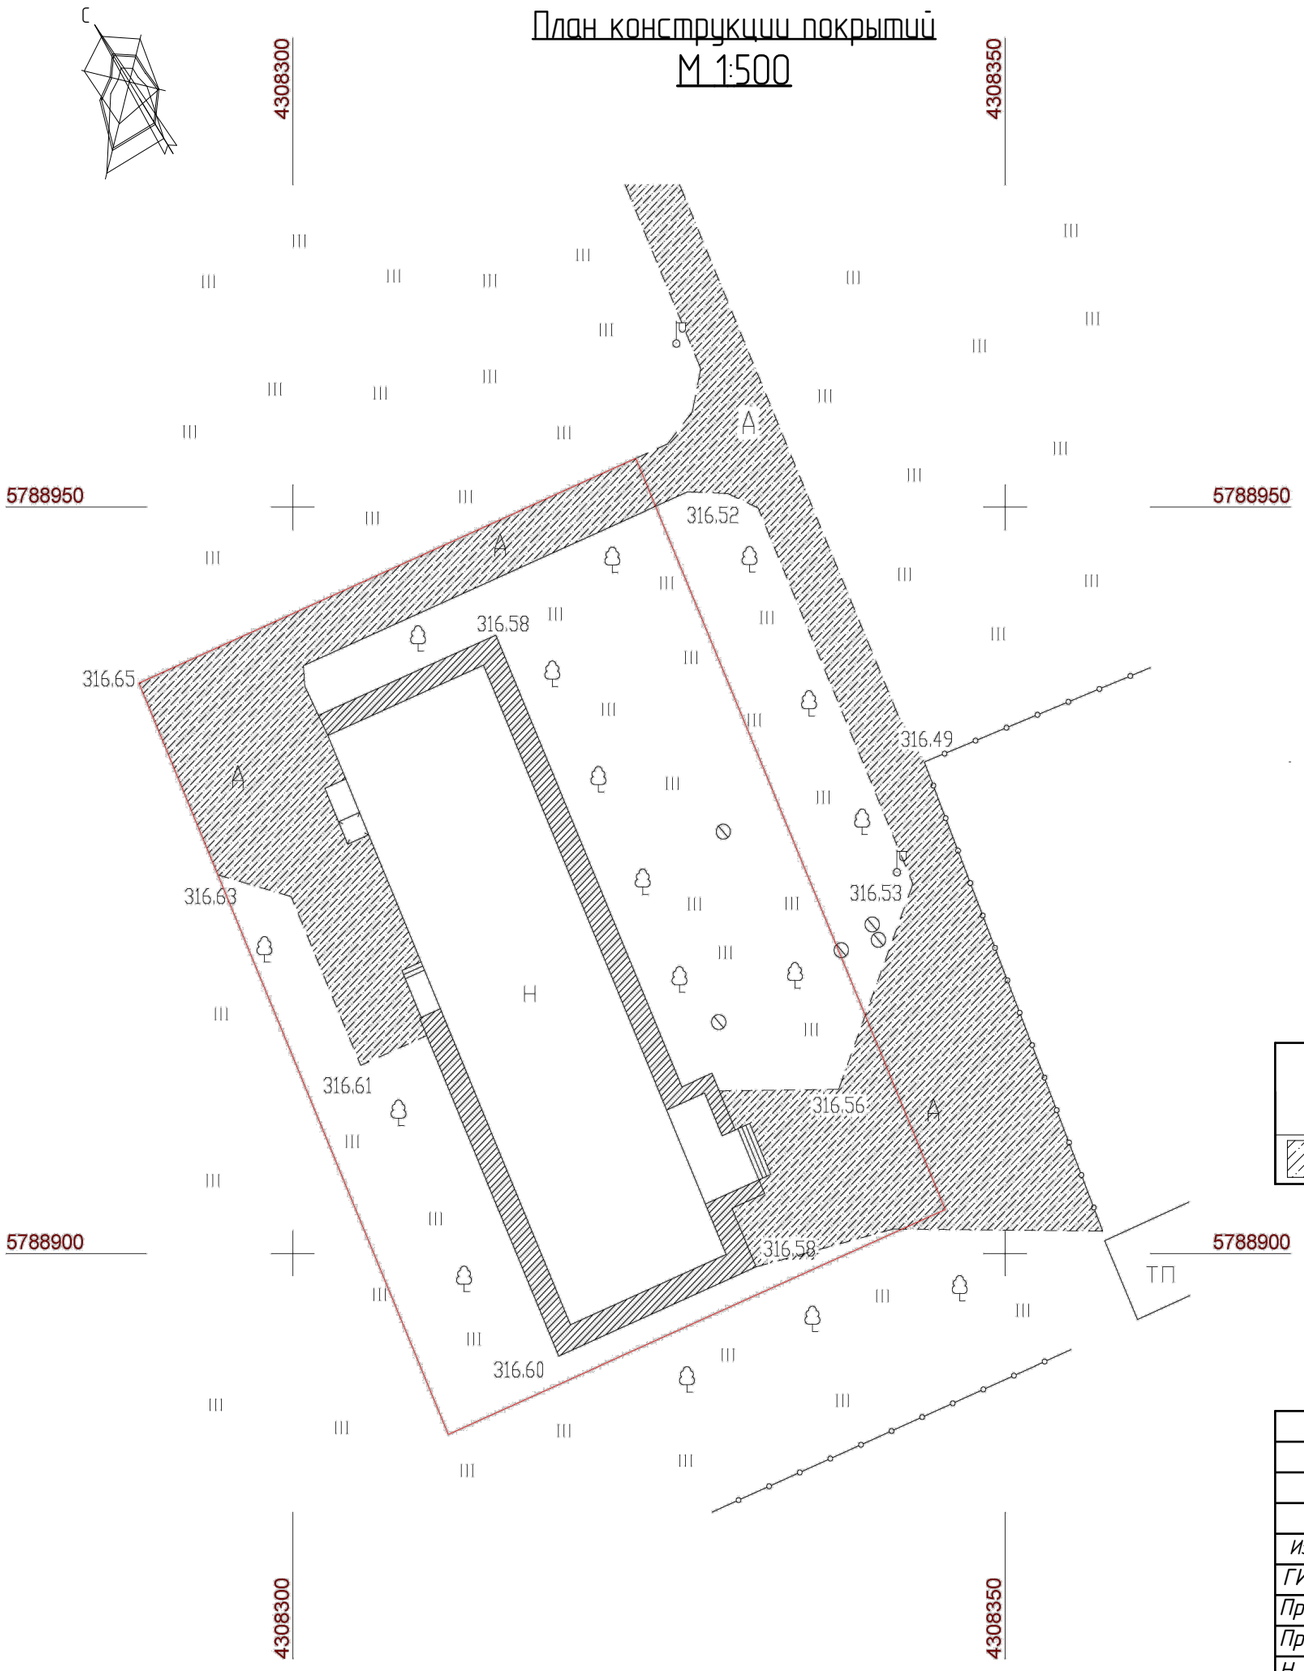

Технико-экономические показатели

Наименование	Ед.изм.	Кол-во
Площадь земельного участка	га	0,1976
Площадь участка проектирования	м^2	1976,00
Площадь застройки (существующая)	м^2	558,3
Площадь отмостки, крыльца	м^2	100,0
Площадь покрытия на участке	м^2	907,2

Асфальто-бетонное покрытие проездов, площадок
(в примыкании к почвенно-растительному слою)

Покрытие из м/зернистого горячего плотного а/б марки I, по ГОСТ 9128-2013, Е=2400 МПа на битум БНД 90/130 (розлив битума 0,3 л/м2)	h=0,06 м
Покрытие из к/зернистого горячего пористого а/б марки I, по ГОСТ 9128-2013, Е=1680 МПа на битум БНД 90/130 (розлив битума 0,6 л/м2)	h=0,09 м
Основание из фракционного щебня ГОСТ 25607-2009 М800 F25 Е=350 МПа	h=0,25 м
Песок ГОСТ 8736-2014	h=0,15 м
Уплотненный грунт	

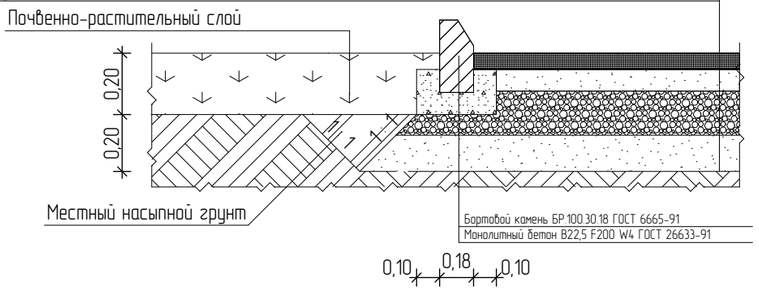

Ведомость проездов, дорожек, стоянок

Условные обозначения	Наименование	Длина м	Ширина м	Площадь покрытия м^2	Бордюр избортового камня	
					Тип	Кол,м
	Покрытие проезда	-----	-----	907,2	Бр100 30.15	285,00

граница участка

Изм.	Колуч.	Лист	№Док.	Подп.	Дата
ГИП		Рыскагамбетов Б.К.			
Проектир.		Рахманкулов Р.Х			
Проверил		Фазыл Н.Б.			
Н. контр		Фазыл Н.Б.			

№449-1-ГП

"Капитальный ремонт здания бактериологической лаборатории в Степногорском городском отделении по адресу: г. Степногорск мкр. №1, здание №99 филиала РГП на ПХВ "НЦЭ" КООЗ МЗ РК по Акмолинской области"

Лаборатория	Стадия	Лист	Листов
	РП	2	
План конструкции покрытий М 1:500	ТОО "ОТАНстройпроект" ГСЛ №15011362		

Согласовано

Взам. инв. №

Подп. и дата

Инв. № подл.