СОСТАВ ПРОЕКТА

ОБОЗНАЧЕНИЕ	НАИМЕНОВАНИЕ КОМПЛЕКТА	ПРИМЕЧАНИЕ
АЛЬБОМ–1	ОСНОВНЫЕ ПРОЕКТНЫЕ РЕШЕНИЯ	
АЛЬБОМ–2	ОХРАНА ОКРУЖАЮЩЕЙ СРЕДЫ	
АЛЬБОМ–3	СМЕТНАЯ ДОКУМЕНТАЦИЯ	
АЛЬБОМ–4	ИНЖЕНЕРНЫЕ ИЗЫСКАНИЯ	

ВЕДОМОСТЬ РАБОЧИХ ЧЕРТЕЖЕЙ ОСНОВНОГО КОМПЛЕКТА АД

ЛИСТ	НАИМЕНОВАНИЕ	НОМЕР ДОКУМЕНТА	ПРИМЕЧАНИЕ
1	ОБЩИЕ ДАННЫЕ		
2	ПЛАН ТРАССЫ М 1:1000.		2 ЛИСТА
3	КОНСТРУКЦИЯ ДОРОЖНОЙ ОДЕЖДЫ		
4			
5			
6			
7			
8			

ВЕДОМОСТЬ ССЫЛОЧНЫХ ДОКУМЕНТОВ

N N n/n	ОБОЗНАЧЕНИЕ	НАИМЕНОВАНИЕ	ПРИМЕЧАНИЕ
1	СНиП РК 3.03–09–2006	АВТОМОБИЛЬНЫЕ ДОРОГИ	
2	СН РК 1.02–03–2011	ПОРЯДОК РАЗРАБОТКИ, СОГЛАСОВАНИЯ, УТВЕРЖДЕНИЯ И СОСТАВ ПРОЕКТНОЙ ДОКУМЕНТАЦИИ НА СТРОИТЕЛЬСТВО	
3	СНиП РК 3.01–01–2008*	ГРАДОСТРОИТЕЛЬСТВО. ПЛАНИРОВКА И ЗАСТРОЙКА ГОРОДСКИХ И СЕЛЬ– СКИХ НАСЕЛЕННЫХ ПУНКТОВ	
4	СН РК 3.03–19–2006	ПРОЕКТИРОВАНИЕ ДОРОЖНЫХ ОДЕЖД НЕЖЕСТКОГО ТИПА	
5	СТ РК 1412–2010	ТЕХНИЧЕСКИЕ СРЕДСТВА ОРГАНИЗАЦИИ ДОРОЖНОГО ДВИЖЕНИЯ. ПРАВИЛА ПРИМЕНЕНИЯ ДОРОЖНЫХ ЗНАКОВ, РАЗМЕТКИ, СВЕТОФОРОВ, ДОРОЖНЫХ ОГРАЖДЕНИЙ И НАПРАВЛЯЮЩИХ УСТРОЙСТВ.	

ТЕХНИЧЕСКИЕ РЕШЕНИЯ, ПРИНЯТЫЕ В ЧЕРТЕЖАХ, СООТВЕТСТВУЕТ ТРЕБОВАНИЯМ ЭКОЛОГИЧЕСКИХ, САНИТАРНО–ГИГГИЕНИЧЕСКИХ, ПРОТИВОПОЖАРНЫХ И ДР. НОРМ, ДЕЙСТВУЮЩИХ НА ТЕРРИТОРИИ РЕСПУБЛИКИ КАЗАХСТАН И ОБЕСПЕЧИВАЮТ БЕЗОПАСНУЮ ДЛЯ ЖИЗНИ И ЗДОРОВЬЯ ЛЮДЕЙ ЭКСПЛУАТАЦИЮ ОБЬЕКТА ПРИ СОБЛЮДЕНИИ ПРЕДУСМОТРЕННЫХ РАБОЧИМИ ЧЕРТЕЖАМИ МЕРОПРИЯТИЙ.

ГЛАВНЫЙ ИНЖЕНЕР ПРОЕКТА _____ КАДЫРОВ Д.

ИЗМ.	КОЛ.УЧ.	ЛИСТ	N°ДОК.	ПОДПИСЬ	ДАТА
РАЗРАБОТАЛ		КАДЫРОВ Д.			
ПРОВЕРИЛ		ТУЛЕГЕНОВ А.			
ГИП		КАДЫРОВ Д.			
Н.КОНТР.		БУЛЕКБАЕВ Р.			

АД

РАЗРАБОТКА ПРОЕКТНО–СМЕТНОЙ ДОКУМЕНТАЦИЙ НА КАПИТАЛЬНЫЙ РЕМОНТ АВТОДОРОГИ С ТРОТУАРОМ В ПРОСПЕКТЕ МАХАМБЕТА Г. КУЛЬСАРЫ ЖЫЛЫОЙСКОГО РАЙОНА

АВТОМОБИЛЬНАЯ ДОРОГА

СТАДИЯ	ЛИСТ	ЛИСТОВ
РП	1	

ОБЩИЕ ДАННЫЕ

SALA

ФОРМАТ А3 (420x297мм)

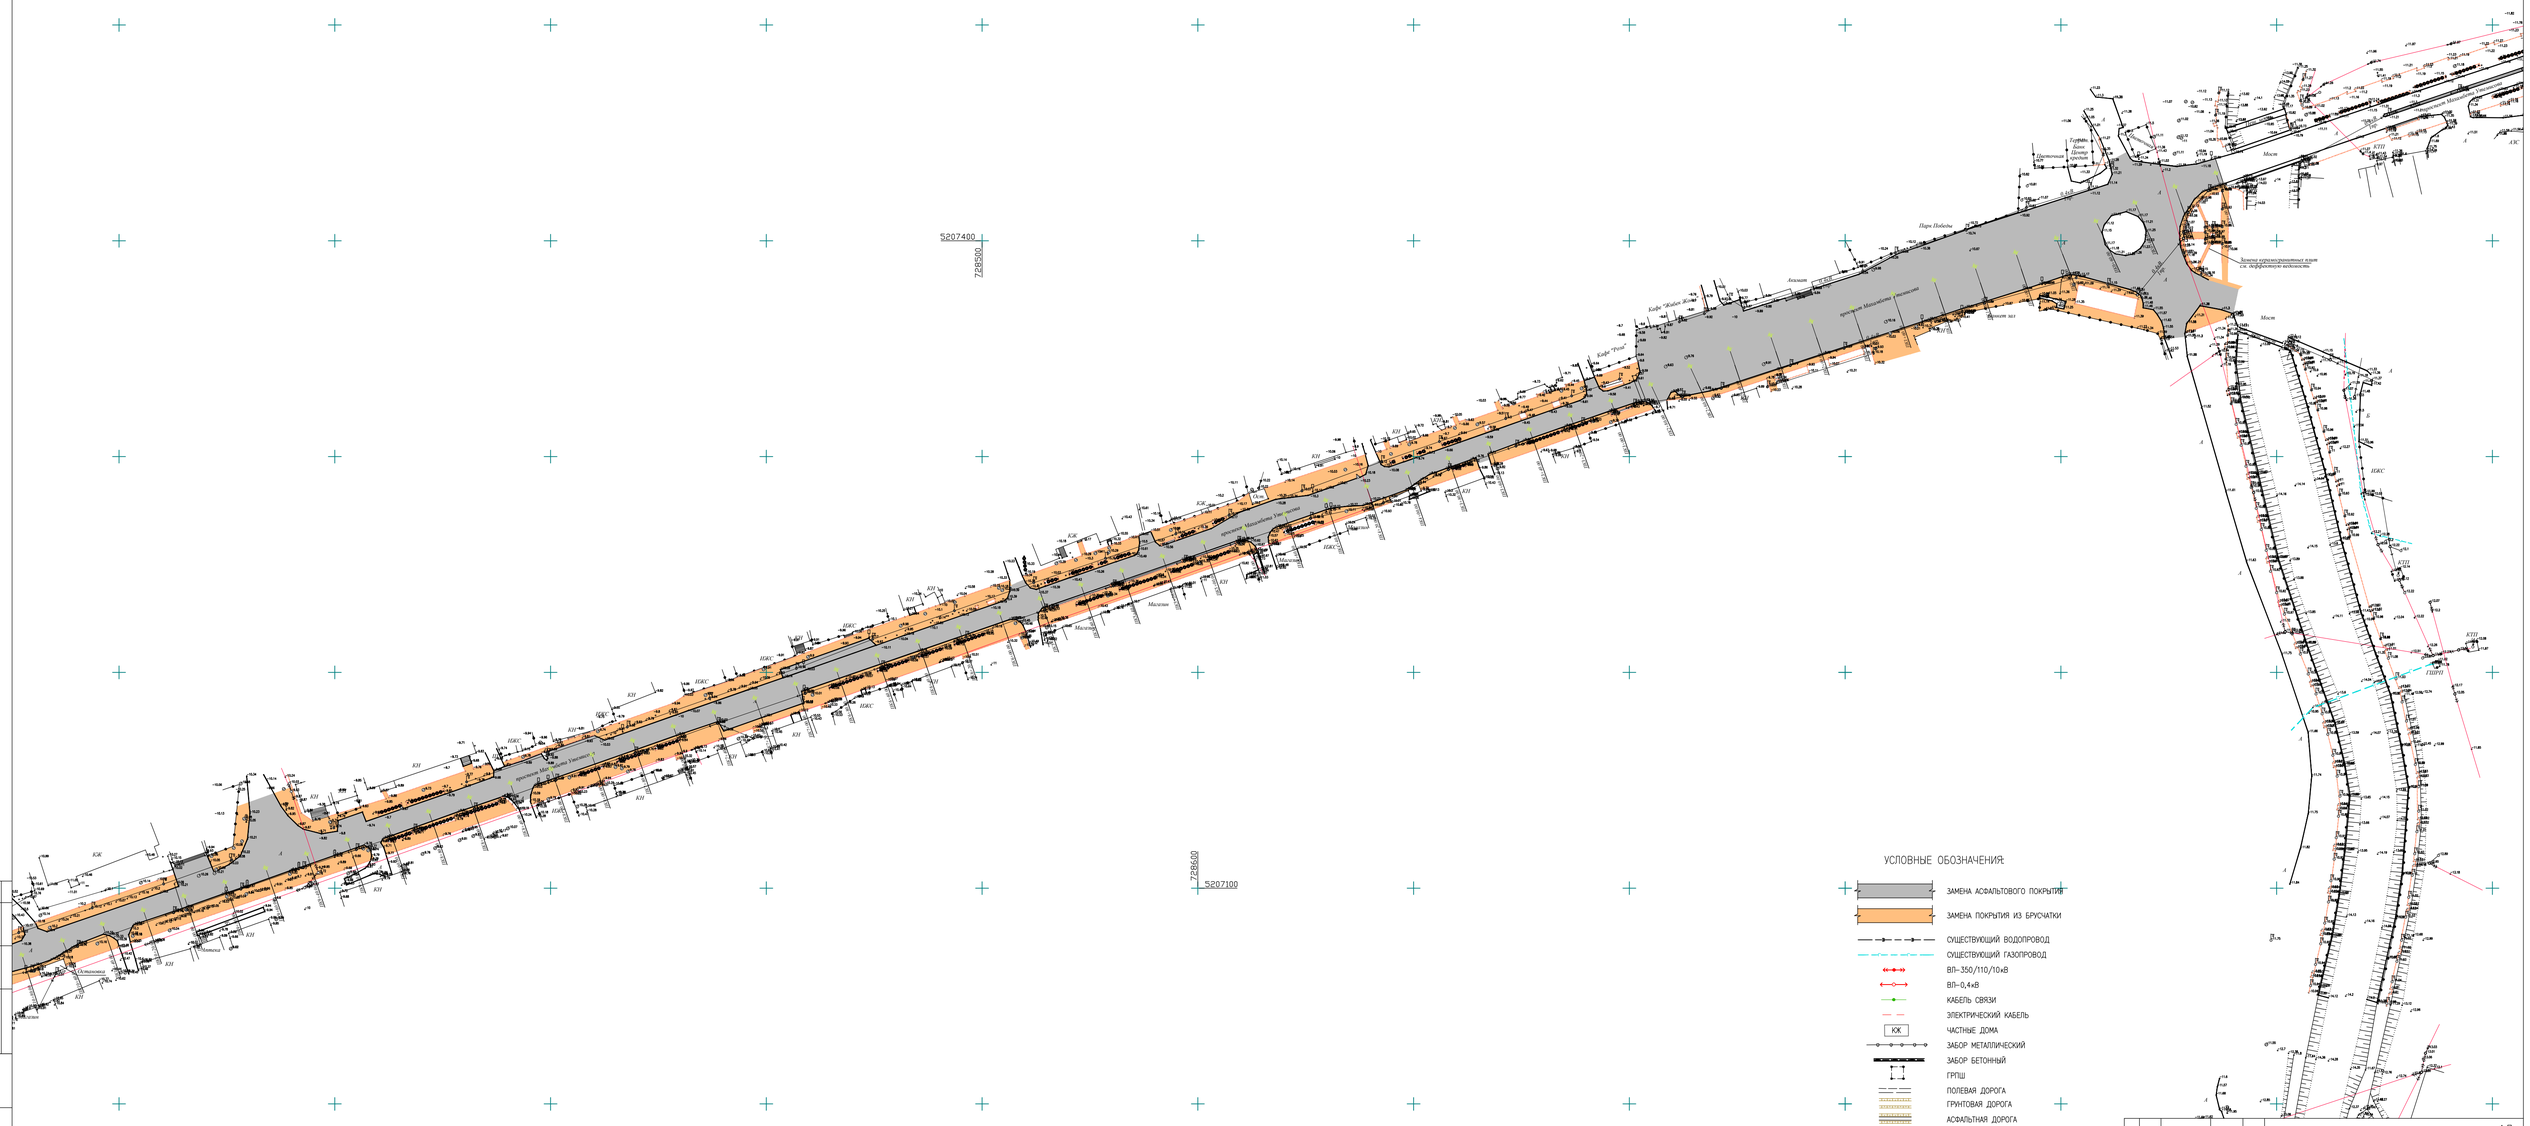
S207400
Z28500
Z28600
S207100
Кафе "Кайф Зона"
Кафе "Розы"
Парк Победы
проспект Махмутбека Кашгари
Мост
Магазин
Аптека
Почтовый ящик
Гостиница "Дома Отдыха"
Стадион "Колос"
Спортивная школа
Больница
Поликлиника
Земли государственного и ведомственного жилищного фонда
КЖ
КЖ1
КЖ2
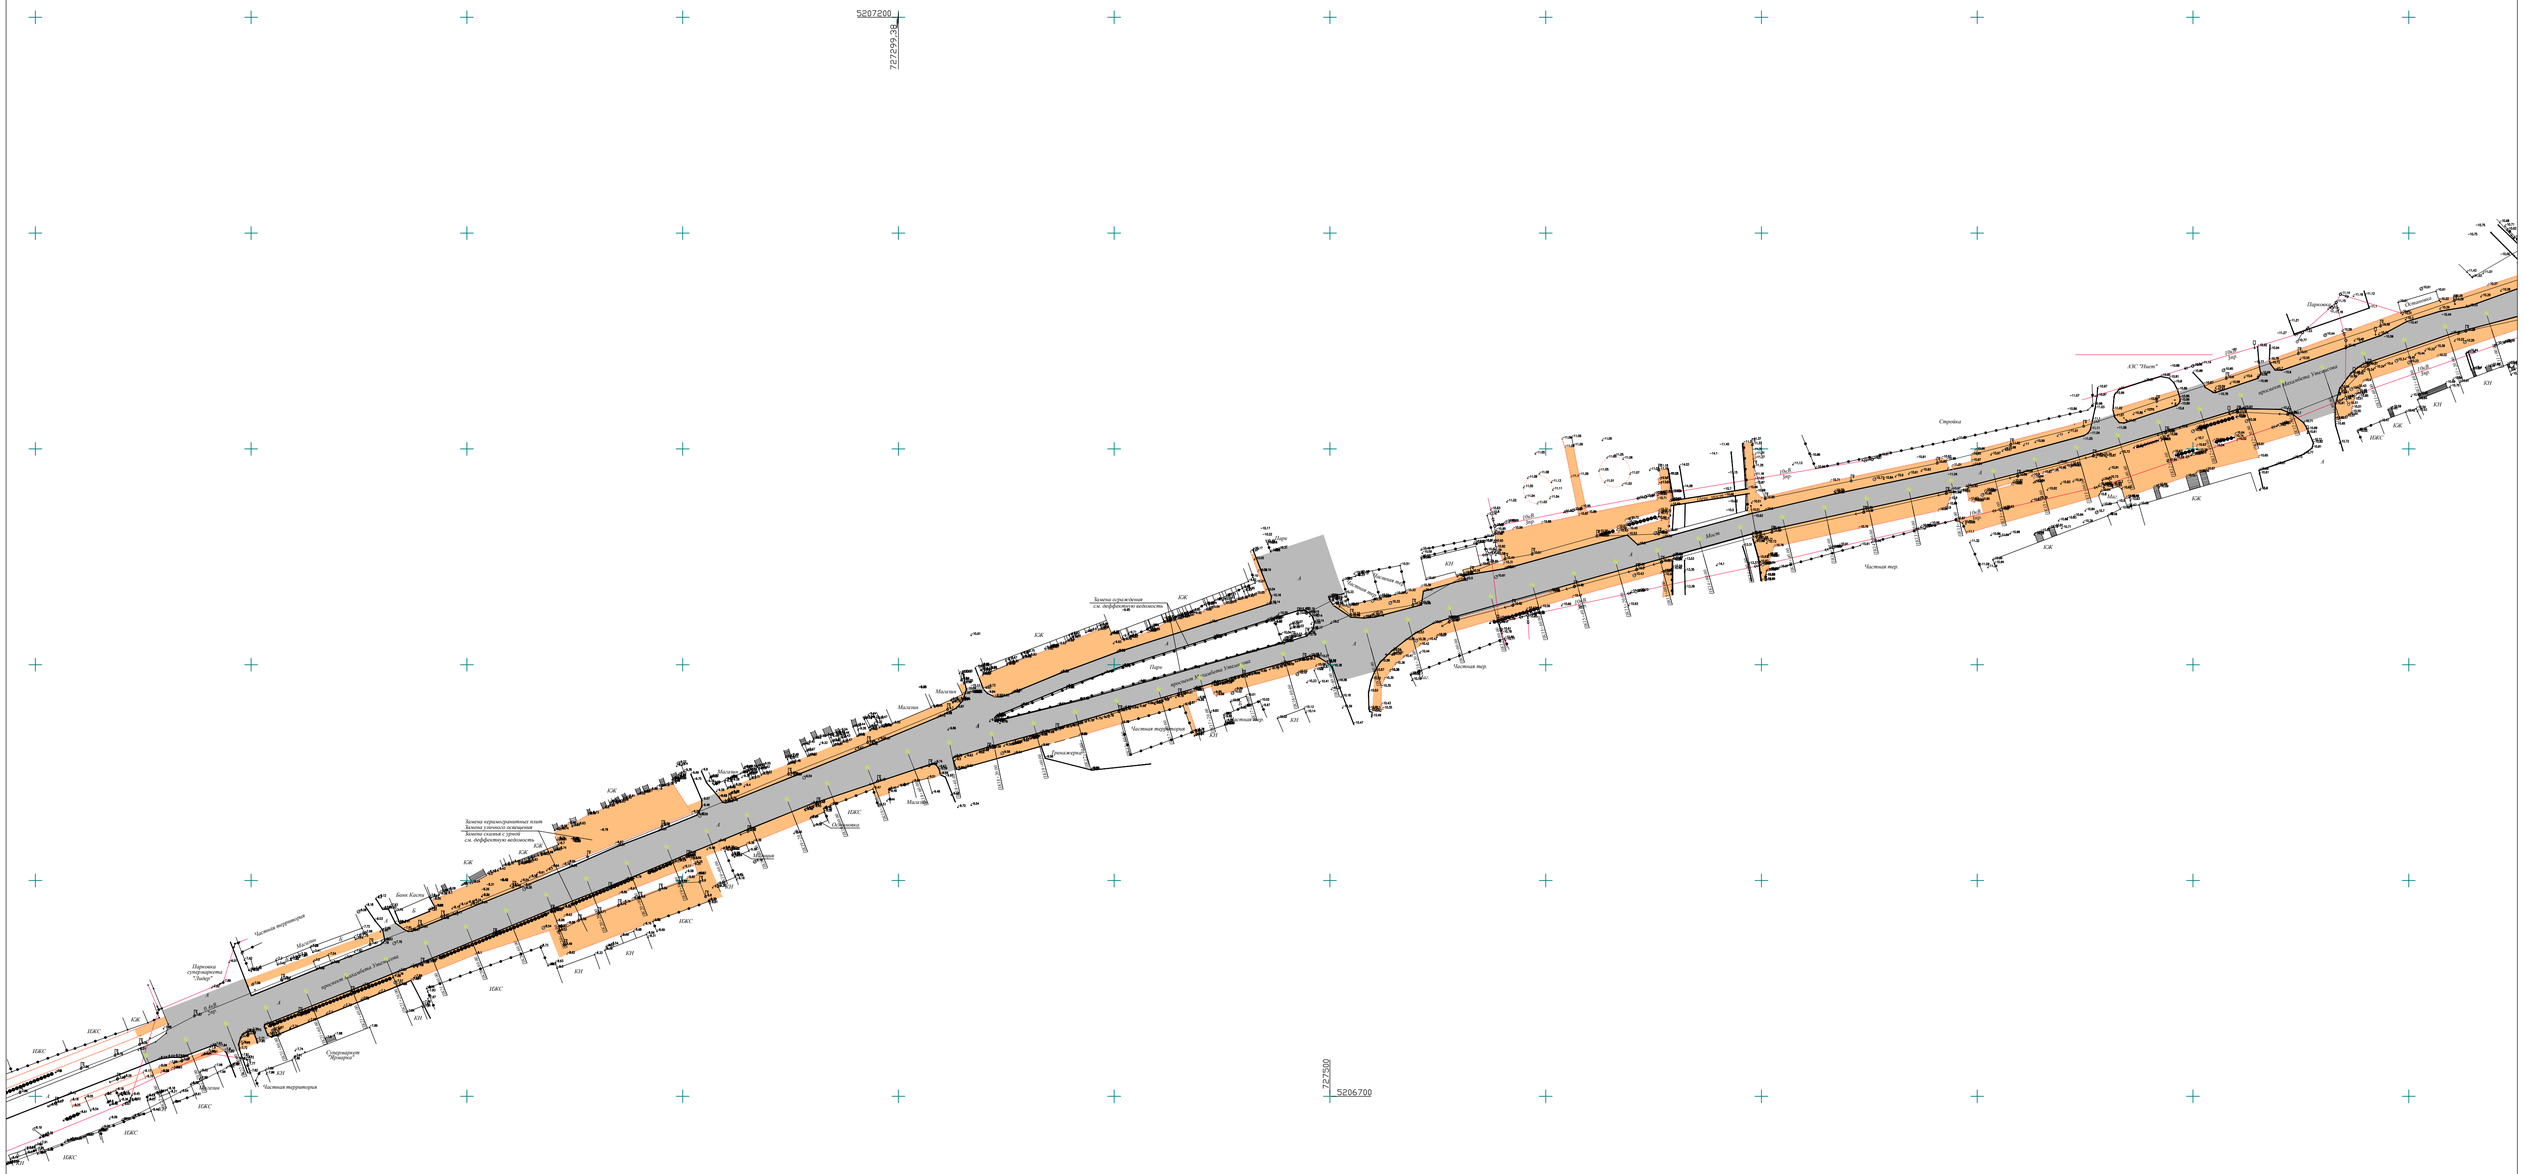

УСЛОВНЫЕ ОБОЗНАЧЕНИЯ:

- ЗАМЕНА АСФАЛЬТОВОГО ПОКРЫТИЯ
- ЗАМЕНА ПОКРЫТИЯ ИЗ БРУСЧАТКИ
- СУЩЕСТВУЮЩИЙ ВОДОПРОВОД
- СУЩЕСТВУЮЩИЙ ГАЗОПРОВОД
- ВЛ–350/110/10кВ
- ВЛ–0,4кВ
- КАБЕЛЬ СВЯЗИ
- ЭЛЕКТРИЧЕСКИЙ КАБЕЛЬ
- КЖ — ЧАСТНЫЕ ДОМА
- ЗАБОР МЕТАЛЛИЧЕСКИЙ
- ЗАБОР БЕТОННЫЙ
- ГРПШ
- ПОЛЕВАЯ ДОРОГА
- ГРУНТОВАЯ ДОРОГА
- АСФАЛЬТНАЯ ДОРОГА
- ЯМА
- НАСЫПЬ
- Тр. — ТРАНСФОРМАТОР

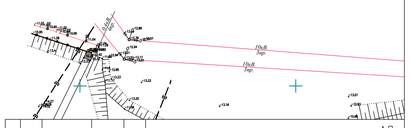

				АД
ИЗМ.	КОЛ.УЧ.	ЛИСТ	N°ДОК.	ПОДПИСЬ ДАТА
РАЗРАБОТАЛ	КАДЫРОВ Д.			РАЗРАБОТКА ПРОЕКТНО–СМЕТНОЙ ДОКУМЕНТАЦИЙ НА КАПИТАЛЬНЫЙ РЕМОНТ АВТОДОРОГИ С ТРОТУАРОМ В ПРОСПЕКТЕ МАХАМБЕТА Г. КУЛЬСАРЫ ЖЫЛЫЙСКОГО РАЙОНА
ПРОВЕРИЛ	ТУЛЕГЕНОВ А.			АВТОМОБИЛЬНАЯ ДОРОГА — СТАДИЯ: РП; ЛИСТ: 3; ЛИСТОВ:
ГИП	КАДЫРОВ Д.			ПЛАН ТРАССЫ ОТ ПК10+80.00 ДО ПК22+40.00;
Н.КОНТР.	БУЛЕКБАЕВ Р.			SALA

ФОРМАТ А2 (594x420мм)

СОГЛАСОВАНО

ИНВ. N ПОДП. ПОДПИСЬ И ДАТА ВЗАМ. ИНВ. N

СОГЛАСОВАНО
ГУ "Отдел ЖКХ, ПТ, АД и ЖИ
Жылыойского района"
_____
"__" _____ 2021г.

КОНСТРУКЦИЯ ДОРОЖНОЙ ОДЕЖДЫ

МАСШТАБ 1:20

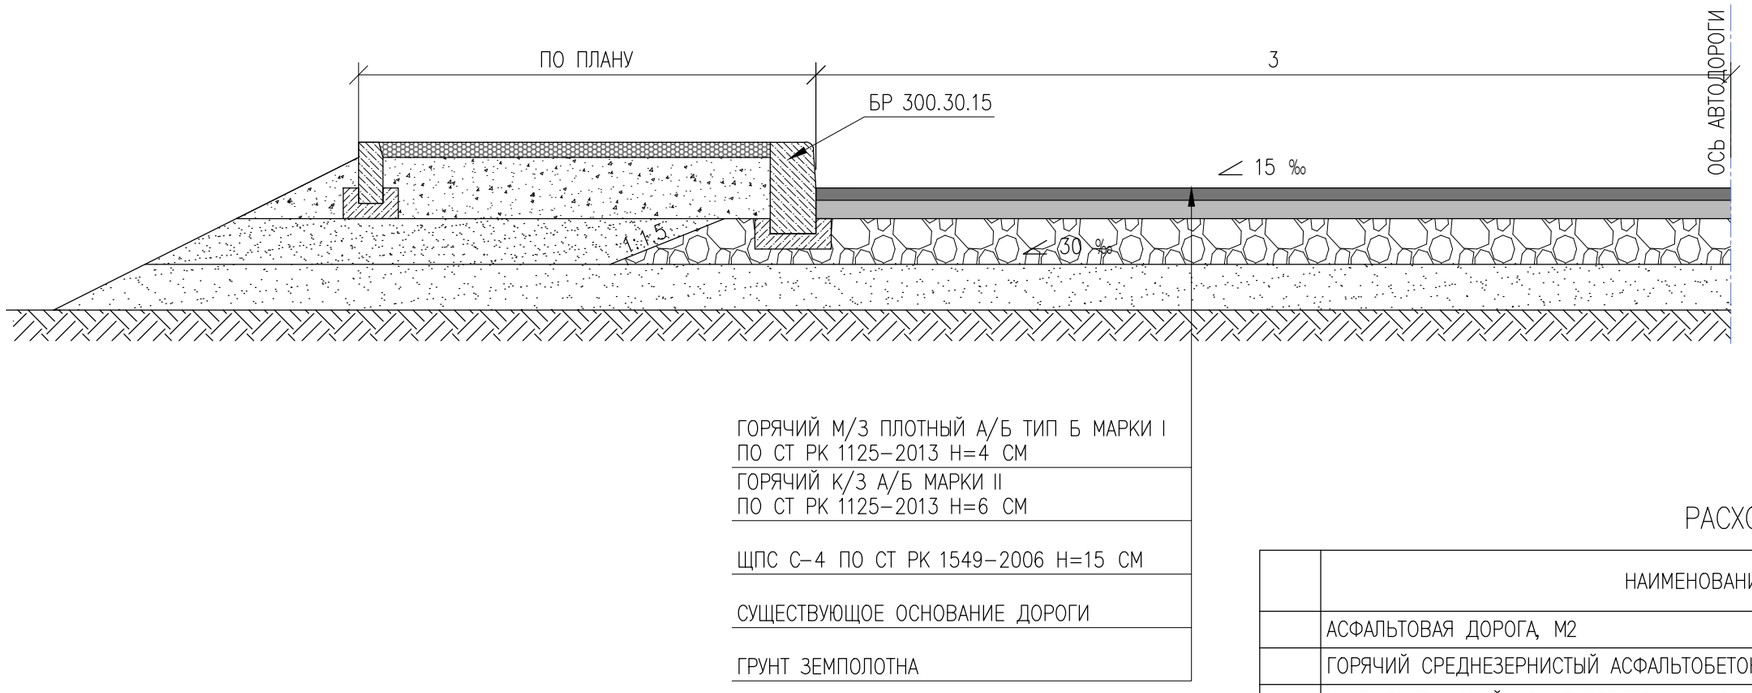

РАСХОД МАТЕРИАЛОВ

	НАИМЕНОВАНИЕ	ЕД. ИЗМ.	КОЛ-ВО	ПРИМ.
	АСФАЛЬТОВАЯ ДОРОГА, М2			38221
	ГОРЯЧИЙ СРЕДНЕЗЕРНИСТЫЙ АСФАЛЬТОБЕТОН h=0.04м	М3	1486,8	
	КРУПНОЗЕРНИСТЫЙ АСФАЛЬТОБЕТОН h=0.06м	М3	2230,2	
	ЩПС С-4 ПО СТ РК 1549-2006 , h=0.15 м	М3	5575,5	
	БОРТОВОЙ КАМЕНЬ БР 300.30.18 ПО ГОСТ 6665-91	ШТ.	1779	
	БЕТОН В15	М3	14.2	

КОНСТРУКЦИЯ УКЛАДКИ БРУСЧАТКИ

МАСШТАБ 1:20

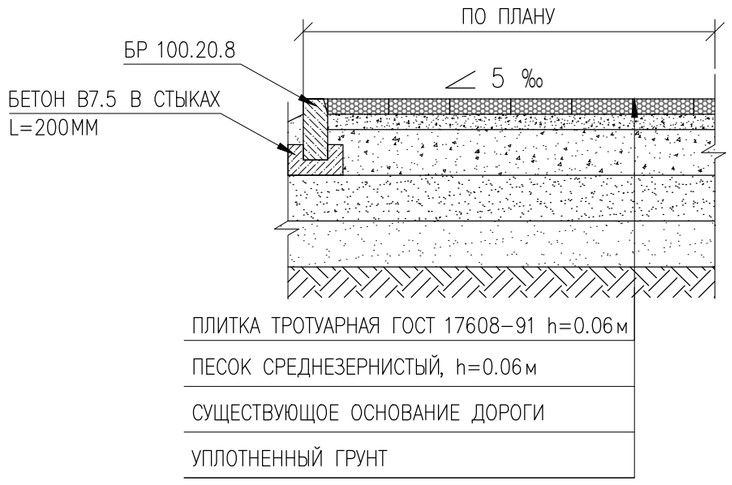

РАСХОД МАТЕРИАЛОВ БРУСЧАТКИ

	НАИМЕНОВАНИЕ	ЕД. ИЗМ.	КОЛ-ВО	ПРИМ.
	БРУСЧАТКА, М2			29 348
	БРУСЧАТКА, h=0.06м	М2	29 348	
	ПЕСОК СРЕДНЕЗЕРНИСТЫЙ, h=0.06 м	М3	1760,88	
	БОРТОВОЙ КАМЕНЬ БР 100.20.8 ПО ГОСТ 6665-91	ШТ.	5111	
	БЕТОН В15	М3	41	

ИЗМ.	КОЛ.УЧ.	ЛИСТ	N°ДОК.	ПОДПИСЬ	ДАТА	АД		
						РАЗРАБОТКА ПРОЕКТНО-СМЕТНОЙ ДОКУМЕНТАЦИЙ НА КАПИТАЛЬНЫЙ РЕМОНТ АВТОДОРОГИ С ТРОТУАРОМ В ПРОСПЕКТЕ МАХАМБЕТА Г. КУЛЬСАРЫ ЖЫЛЫОЙСКОГО РАЙОНА		
РАЗРАБОТАЛ		КАДЫРОВ Д.				АВТОМОБИЛЬНАЯ ДОРОГА	СТАДИЯ	ЛИСТ	ЛИСТОВ
ПРОВЕРИЛ		ТУЛЕГЕНОВ А.					РП	4	
ГИП		КАДЫРОВ Д.				КОНСТРУКЦИЯ ДОРОЖНОЙ ОДЕЖДЫ	SALA		
Н.КОНТР.		БУЛЕКБАЕВ Р.							

ФОРМАТ А3 (420x297мм)