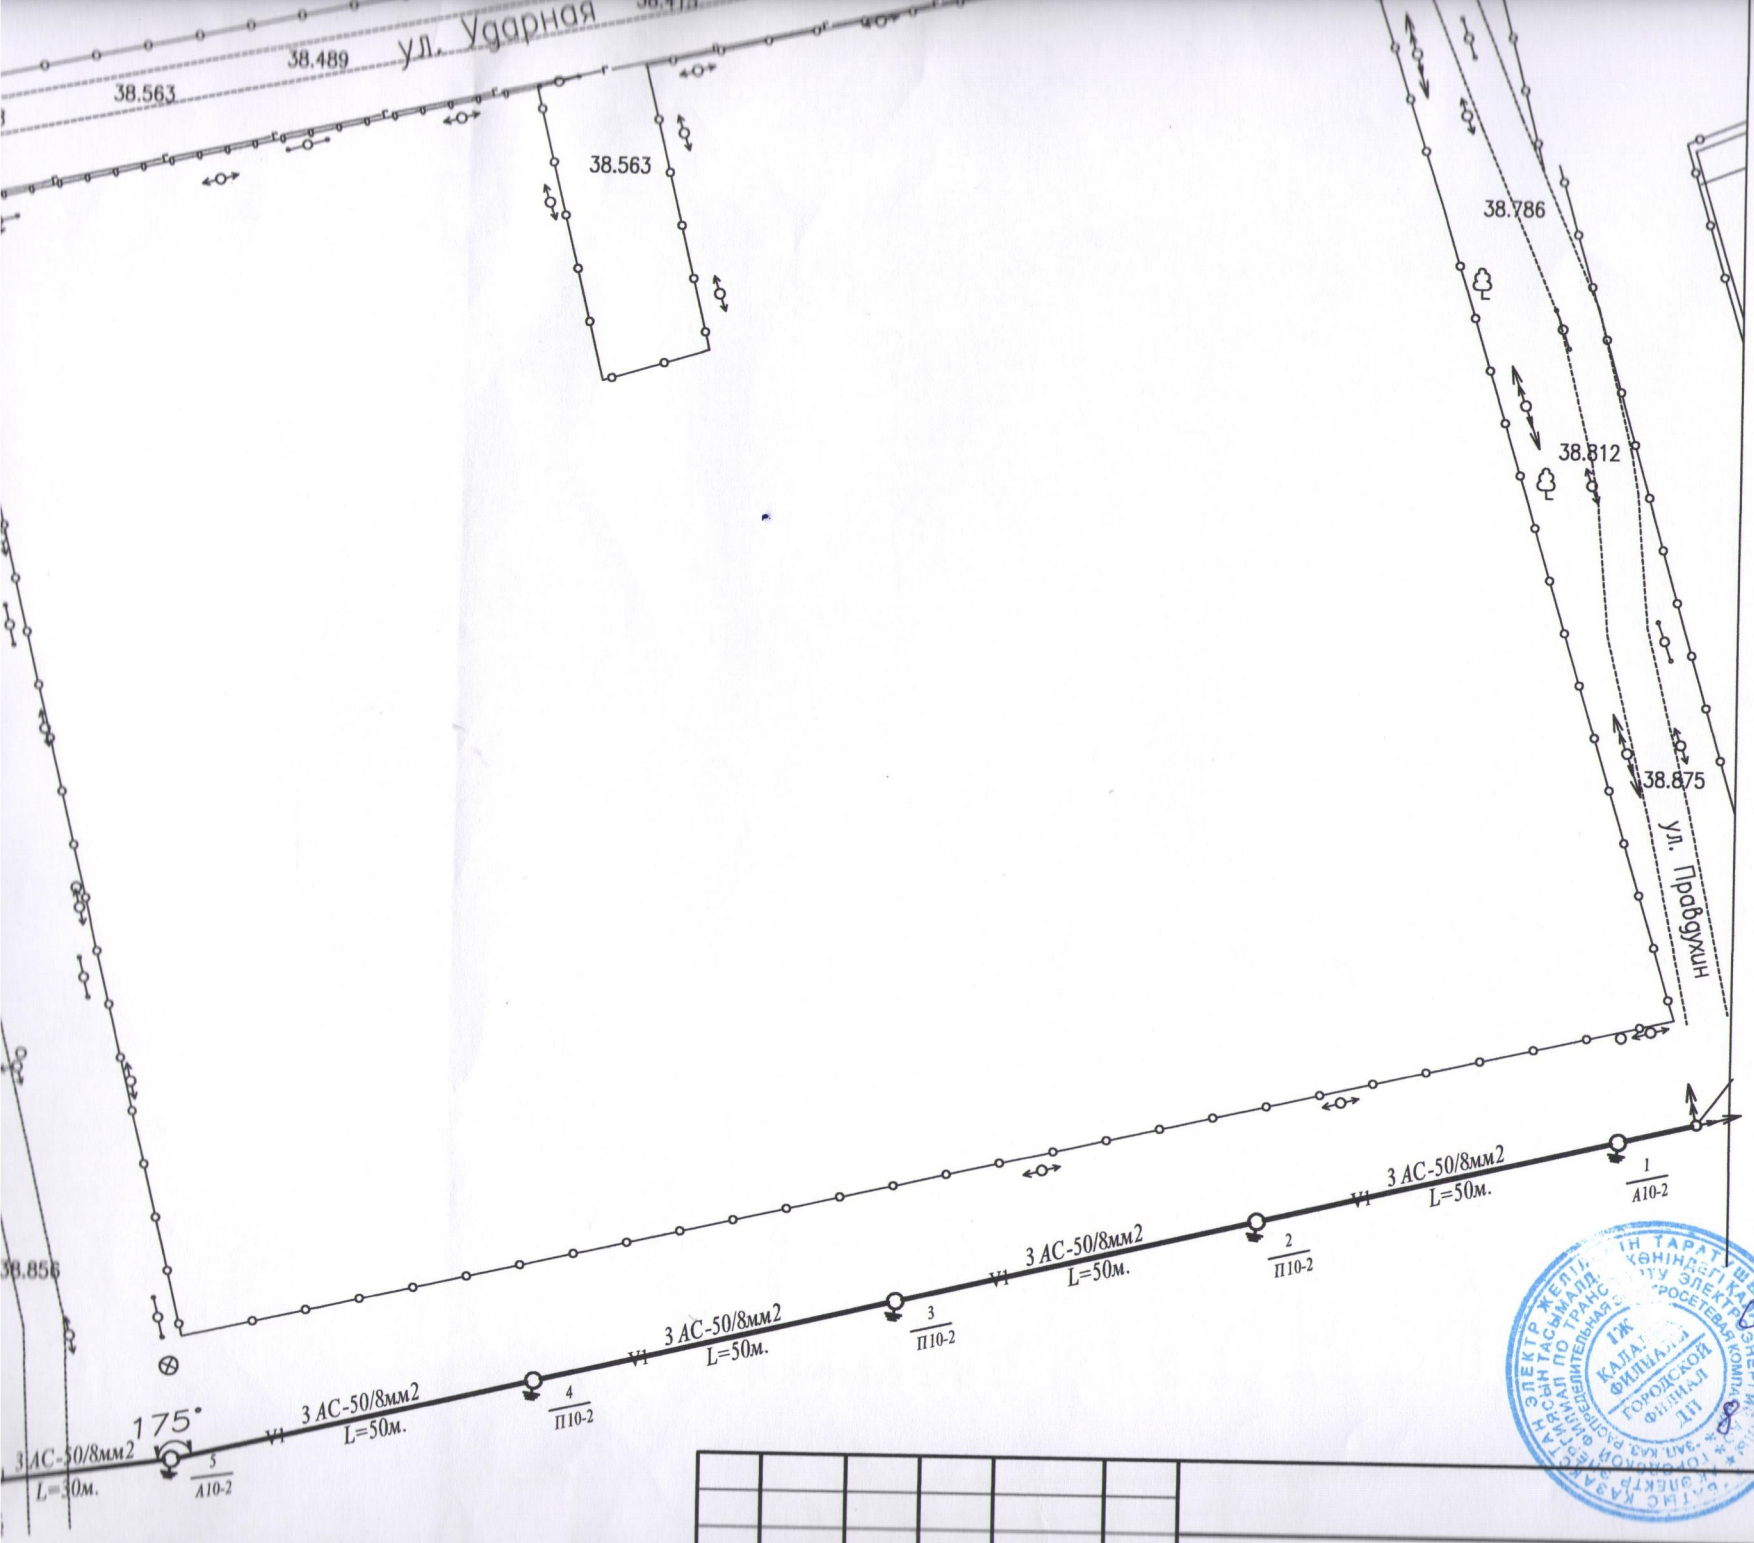


Согласовано
8.11.2017

51-2017-ЭС

ПСД по строительству объекта "Электроснабжение жилого массива между улицами Светлая, Масковская, от ул. Едиль до