Приложение 3
к приказу Министра
по инвестициям и развитию
Республики Казахстан
от 24 апреля 2017 года № 235

форма

Декларация о соответствии

"22" июня_2021 года

Подрядчик (генеральный подрядчик) **ТОО «Global Construction Development» БИН 050240015445, г.Алматы, Медеуский район, улица Луганского 1, н.п.225,**

наименование организации, юридический адрес

в лице_**Генерального директора Седова Денис Александровича**

фамилия, имя, отчество (при наличии) руководителя организации

По объекту: **Строительство Автомобильной газонаполнительной компрессорной станции (АГНКС) в г.Шымкент, Енбекшинский район, улица Капал Батыра, территория Ондиристик, участок 128.**

наименование, местонахождения объекта

заказчиком которого является **ТОО «АГНКС Казахстан», Директор Абдразаков Даурен Мусаевич.**

наименование организации, фамилия, имя, отчество(при наличии) руководителя

удостоверяет, что:

1. Строительно – монтажные работы на объекте выполнены в соответствии с утвержденным проектом (проектно – сметной документацией), государственными нормативами в сфере архитектурной, градостроительной и строительной деятельности;

2. Субподрядные организации:
ТОО «Dynasty Engineering», БИН 141040025065 ГСЛ№17002092 от 06.02.2017, Директор Утегенов Габит Бекболатович.

наименование организации

3. Проект (проектно-сметная документация **ТОО ПСФ «Казнефтетранс» БИН 020840002543, Директор Сим Аркадий Тайдюнович, Шифр проекта КНТ-20/20**.

наименование проектной организации, номер проекта

утвержден(а) **ТОО «АГНКС Казахстан»** «11» июня 2021г,

наименование организации утвердившей (переутвердившей) проект и дата утверждения

4. Объект (комплекс) имеет следующие основные технико-экономические показатели (мощность, производительность, производственная площадь, протяженность, вместимость, объем, пропускная способность, провозная способность, число рабочих мест и тому подобное, заполняется по всем объектам (кроме жилых домов) в единицах измерения соответственно целевой продукции или основным видам услуг):

Мощность, производительность и так далее	Единица измерения	По проекту		Фактически	
		общая (с учетом ранее принятых)	в том числе пускового комплекса или очереди	общая (с учетом ранее принятых)	в том числе пускового комплекса или очереди
Производительность	$М^3$ в сутки	57600		57600	

Объект имеет следующие показатели:

Показатели	Единица измерения	По проекту	Фактически
Общая площадь	метр в квадрате (далее– м2)	Литер А (автогазозаправочная станция) - 100 Литер I (компрессорная)- 6 Литер II (трансформаторная подстанция)- 24,2 Литер III (навес)- 230 Литер Б (автогазозаправочная станция) - 213 Литер IV (резервуар) - 0 Литер V (резервуар) -0 Литер VI (резервуар) - 0 Литер VII (резервуар) - 0 Литер VIII (насосная) - 12	Литер А (автогазозаправочная станция) – 99,3 Литер I (компрессорная)- 5,8(застроенная S) Литер II (трансформаторная подстанция)- 25,5(застроенная S) Литер III (навес) - 120,7(застроенная S) Литер Б – (автогазозаправочная станция) - 201,6 Литер IV (резервуар) - 0 Литер V (резервуар) - 0 Литер VI (резервуар) - 0 Литер VII (резервуар) - 0 Литер VIII (насосная) - 12
Число этажей	этаж	1	1
Общий строительный объем	метр в кубе (далее– м3)	Литер А (автогазозаправочная станция) - 500 Литер I (компрессорная)- 0 Литер II (трансформаторная подстанция)- 0 Литер III (навес)- 0 Литер Б (автогазозаправочная станция) – 898,2 Литер IV (резервуар) - 100 Литер V (резервуар) - 100 Литер VI (резервуар) – 100 Литер VII (резервуар) - 100 Литер VIII (насосная) - 100	Литер А (автогазозаправочная станция) - 541 Литер I (компрессорная)- 0 Литер II (трансформаторная подстанция)- 0 Литер III (навес)- 0 Литер Б (автогазозаправочная станция) – 1215 Литер IV (резервуар) - 100 Литер V (резервуар) - 100 Литер VI (резервуар) - 100 Литер VII (резервуар) – 100 Литер VIII (насосная) - 100
В том числе подземной части	м3	-	-
Площадь встроенных, встроенно-пристроен	м2	-	-

ных и
пристроен
ных
помещени
й

5. Технологические и архитектурно-строительные решения по объекту характеризуется следующими данными:

В комплекс проектируемой АГНКС входят следующие основные здания и сооружения:

- операторная;
- топливораздаточная площадка с навесом;
- навес над установками аккумуляторных баков, компрессоров, сушителя газа;
- площадка под КТП (КТП комплектно-блочная заводской поставки);
- очистные сооружения

Операторная представляет собой одноэтажное здание, сложной формы в плане, с размерами по осям 11,0х8,0м. Высота до низа несущих конструкций 3,0м.

Навес запроектирован в металлическом каркасе с размерами в плане 27,0х9,0м, высота до низа несущих конструкций 4,35м.

Производственная зона представляет собой площадку под навесом, с сетчатым ограждением. Навес запроектирован в металлическом каркасе с размерами в плане по осям 18,0х11,5м. Высота до низа несущих конструкций 3,40÷4,0м.

Инженерное обеспечение

Источником водоснабжения АГНКС, согласно технических условий, является существующий водопровод ТОО «Индустриальная зона Ордабасы».

Проектируемая водопроводная сеть предусматриваются для подачи воды на хоз. питьевые нужды в здание операторной. Сети монтируются из полиэтиленовых водопроводных труб Ф25мм по ГОСТ 18599-2001. На сети предусмотрен водопроводный колодец с водомерным узлом, запорно-регулирующей арматурой и пожарным гидрантом.

Проектом предусматривается оборудование предприятия хозяйственно-бытовой канализацией, дождевой с кровли навеса и производственно-дождевой канализацией с территории.

Хозяйственно-бытовая канализация запроектирована для отвода хоз. бытовых стоков от здания операторной. Стоки самотеком отводятся в сеть хоз. бытовой канализации с дальнейшим подключением в городской коллектор Ф1000мм.

Дождевая канализация предусмотрена с кровли навеса. Проектом предусматривается оборудование АГНКС производственно-дождевой канализацией. Производственно-дождевые стоки на площадке АГНКС образуются в результате уборки, смыва территории и технологических площадок водой, а также в случае атмосферных осадков.

Для очистки стоков в проекте предусмотрены очистные сооружения.

Отопление здания операторной предусмотрено электрическим. В помещениях операционного зала выполнено напольное отопление электро-кабелем, а обогрев остальных помещений электронагревательными приборами со встроенным механическим термостатом.

Проектом предусматривается приточно-вытяжная вентиляция с механическим и естественным побуждением.

Приток в помещениях операторной осуществляется не организованно через открываемые окна и двери. Удаление воздуха из помещений с пребыванием людей выполнено с помощью вентиляторов, а из вспомогательных помещений - с естественным побуждением.

Для исключения вырывания холодного воздуха в холодный период года, в тамбуре входной группы в здание предусмотрена установка электрической тепловой воздушной

завесы для создания воздушного барьера с помощью принудительной рециркуляции воздуха.
В проекте предусмотрена телефонизация АЗС и система громкоговорящей связи.
Пожарная сигнализация предусматривается для своевременного обнаружения очагов пожара и оперативной его ликвидации.
Энергоснабжение объекта осуществляется согласно технических условий № 512 от 16.10.2020. На территории АГНКС запроектирована КТПН-2х1600кВА(блочного исполнения). Электроснабжение выполнено кабелем АСБл-10 .
Электрические площадочные сети выполняются кабелями, проложенными в траншеях. На дне траншеи, перед укладкой кабеля, устраивается подсыпка из мягкой просеянной земли или песка, после прокладки кабеля засыпается мелкой землей и в местах частых раскопок защищается слоем кирпича.
При пересечении с подземными коммуникациями и проезжей частью дорог кабель защищается хризотилцементными трубами.
Проектом предусматривается молние-защита и заземление объектов на площадке строительства АГНКС.
Все электропотребители предназначены для работы от сети ~380/220В. Газоснабжение осуществляется согласно технических условий, подключаем к существующим сетям ТОО «Индустриальная зона Ордабасы».

краткие технические характеристики по особенностям его размещения, по основным материалам и конструкциям, инженерному и технологическому оборудованию

6. На объекте установлено предусмотренное проектом оборудование в количестве согласно актам о его приемке после индивидуального испытания и комплексного опробования;
7. Мероприятия по охране труда, обеспечению взрывобезопасности, пожаробезопасности, охране окружающей природной среды и антисейсмические мероприятия, предусмотренные проектом выполнены;
8. Строительно-монтажные работы осуществлены в сроки:
начало работ "14" июня 2021 года;

месяц, год

окончание работ "14" января 2022 года;

месяц, год

при продолжительности строительства 7 месяцев,
по норме или по проекту организации строительства 6 месяцев;
фактически 9 дней;
9. Примененные строительные материалы, конструкции, оборудование и изделия соответствуют требованиям проекта и государственных нормативов;
10. Исполнительная геодезическая съемка фактического положения подземных инженерных сетей и/или зданий (сооружений) выполнена (обязательное приложение к декларации о соответствии);
10-1. Исполнительная техническая документация имеется в полном объеме, в том числе в электронном модуле;
11. Наружные инженерные коммуникации (холодное и горячее водоснабжение, канализация, теплоснабжение, газоснабжение, электроснабжение и связь) обеспечивают нормальную эксплуатацию объекта, что подтверждается поставщиками услуг по инженерному и коммунальному обеспечению.
Поставщики услуг по инженерному и коммунальному обеспечению:
1) ТОО «Индустриальная зона Ордабасы», Директор Бертаев Р.Т.
(электропотребление, поставка воды и техническое обслуживание канализационных сетей)

наименование организации, фамилия, имя, отчество(при наличии), подпись руководителя, дата Место печати(при наличии

12. Шумоизоляция здания соответствует проекту.
ТОО «Global Construction Development»,
Генеральный директор Седов Денис Александрович

подпись Место печати

Подрядчик (генеральный подрядчик) считает объект **Строительство Автомобильной газонаполнительной компрессорной станции (АГНКС) в г.Шымкент, Енбекшинский район, улица Капал Батыра, территория Ондиристик, участок 128** готовым к приемке в эксплуатацию.

наименование объекта (комплекса)

гарантирует качество выполненных строительно-монтажных и специальных работ, и принимает на себя обязательство устранять дефекты, возникшие по его вине при строительстве объекта согласно гарантийного срока в соответствии с законодательством Республики Казахстан.

Подрядчик (генеральный подрядчик)
ТОО «Global Construction Development»,
Генеральный директор Седов Денис Александрович

фамилия, имя, отчество (при наличии) руководителя,

подпись, дата
Место печати (при наличии)

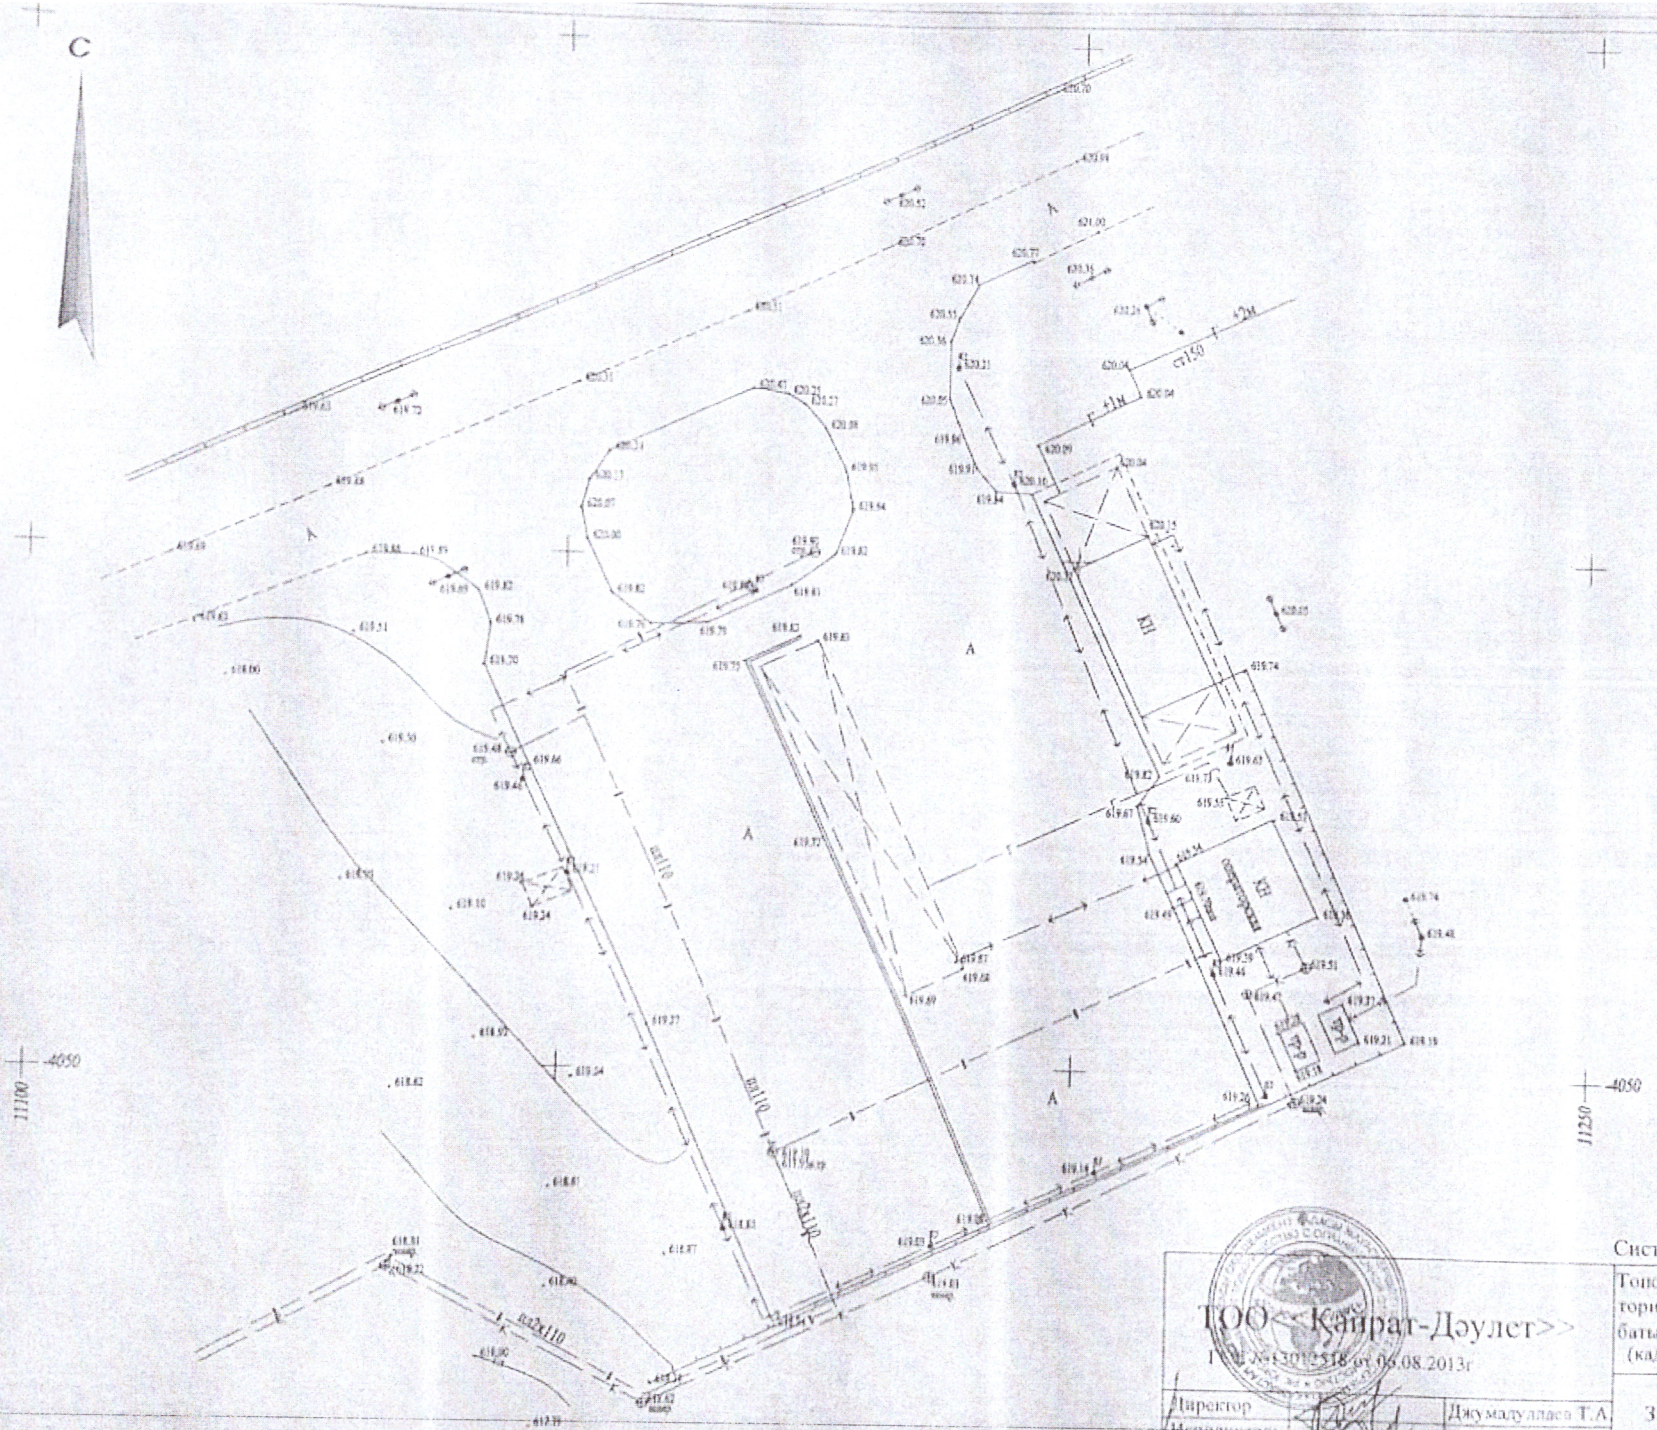

Система координат и высот городская

ТОО «Қанат-Дәулет»
Г.Б. №13012518 от 06.08.2013г

Топографическая съемка АГЗС на территории Ондіріс тік,№128 по ул.Капал батыра г.Шымкент.
(кад.№22-329-039-212)

Директор		Джумадуллаев Т.А.
Исполнитель		Джумадуллаев Д.Т.
Шымкент, 2021 г.	Масштаб 1:500	

Заказчик:

Заказ: К-во л-в: 1 Лист 1