ЖШС "MG Design Incorporated" ТОО

MG-315-2020-ОДД

КАПИТАЛЬНЫЙ РЕМОНТ ВНУТРИПОСЕЛКОВЫХ АВТОМОБИЛЬНЫХ ДОРОГ С.МАХАМБЕТ, РАЙОНА БАЙТЕРЕК, ЗКО

СТАДИЯ РАБОЧИЙ ПРОЕКТ
ТОМ I. КНИГА I. АЛЬБОМ 1.

– ПЛАН ОРГАНИЗАЦИЯ ДОРОЖНОГО ДВИЖЕНИЯ (ОДД)

ДИРЕКТОР Р.Я. БАЯНОВ

ГЛАВНЫЙ ИНЖЕНЕР ПРОЕКТА Е.Д. СЕЛЬКИН

Казақстан Республикасы Алматы қаласы
ЖАУАПКЕРШІЛІГІ ШЕКТЕУЛІ СЕРІКТЕСТІГІ
MG Design Incorporated
ТОВАРИЩЕСТВО С ОГРАНИЧЕННОЙ ОТВЕТСТВЕННОСТЬЮ
город Алматы
Республика Казахстан

ВЕДОМОСТЬ РАБОЧИХ ЧЕРТЕЖЕЙ ОСНОВНОГО КОМПЛЕКТА АД

ЛИСТ	НАИМЕНОВАНИЕ	ПРИМЕЧАНИЕ
1	ОБЩИЕ ДАННЫЕ	
2–21	ПЛАН ОРГАНИЗАЦИИ ДОРОЖНОГО ДВИЖЕНИЯ	
22	ВЕДОМОСТЬ ОБЪЕМОВ РАБОТ	

ВЕДОМОСТЬ ССЫЛОЧНЫХ И ПРИЛАГАЕМЫХ ДОКУМЕНТОВ

ОБОЗНАЧЕНИЕ	НАИМЕНОВАНИЕ	ПРИМЕЧАНИЕ
СП РК 3.01–101–2013	ГРАДОСТРОИТЕЛЬСТВО, ПЛАНИРОВКА И ЗАСТРОЙКА ГОРОДСКИХ И СЕЛЬСКИХ НАСЕЛЕННЫХ ПУНКТОВ	
СП РК 3.03–101–2013	АВТОМОБИЛЬНЫЕ ДОРОГИ	
СН РК 3.03–104–2014*	ПРОЕКТИРОВАНИЕ ДОРОЖНЫХ ОДЕЖД НЕЖЕСТКОГО ТИПА	
ГОСТ 21.511–83	СПДС. АВТОМОБИЛЬНЫЕ ДОРОГИ. ЗЕМЛЯНОЕ ПОЛОТНО И ДОРОЖНАЯ ОДЕЖДА	
ТМП 503–0–47.86	ПОПЕРЕЧНЫЕ ПРОФИЛИ АВТОМОБИЛЬНЫХ ДОРОГ	
СТ РК 1125–2002	ЗНАКИ ДОРОЖНЫЕ. ОБЩИЕ ТЕХНИЧЕСКИЕ УСЛОВИЯ.	
СТ РК 1412–2010	ТЕХНИЧЕСКИЕ СРЕДСТВА ОРГАНИЗАЦИИ ДОРОЖНОГО ДВИЖЕНИЯ. ПРАВИЛА ПРИМЕНЕНИЯ ДОРОЖНЫХ ЗНАКОВ,РАЗМЕТКИ,СВЕТОФОРОВ, ДОРОЖНЫХ ОГРАЖДЕНИЙ И НАПРАВЛЯЮЩИХ УСТРОЙСТВ.	

НАСТОЯЩИЙ ПРОЕКТ СООТВЕТСТВУЕТ ТРЕБОВАНИЯМ НОРМАТИВНЫХ,ЭКОЛОГИЧЕСКИХ, САНИТАРНО–ГИГИЕНИЧЕСКИХ, ПРОТИВОПОЖАРНЫХ ДОКУМЕНТОВ И ДРУГИХ НОРМ, ДЕЙСТВУЮЩИХ НА ТЕРРИТОРИИ РЕСПУБЛИКИ КАЗАХСТАН, И ОБЕСПЕЧИВАЕТ БЕЗОПАСНОСТЬ ПРОДУКЦИИ ДЛЯ ЖИЗНИ, ЗДОРОВЬЯ ЛЮДЕЙ, ИМУЩЕСТВА, ОХРАНУ ОКРУЖАЮЩЕЙ СРЕДЫ

ГЛАВНЫЙ ИНЖЕНЕР ПРОЕКТА Е.Д.СЕЛЬКИН

СИТУАЦИОННЫЙ ПЛАН

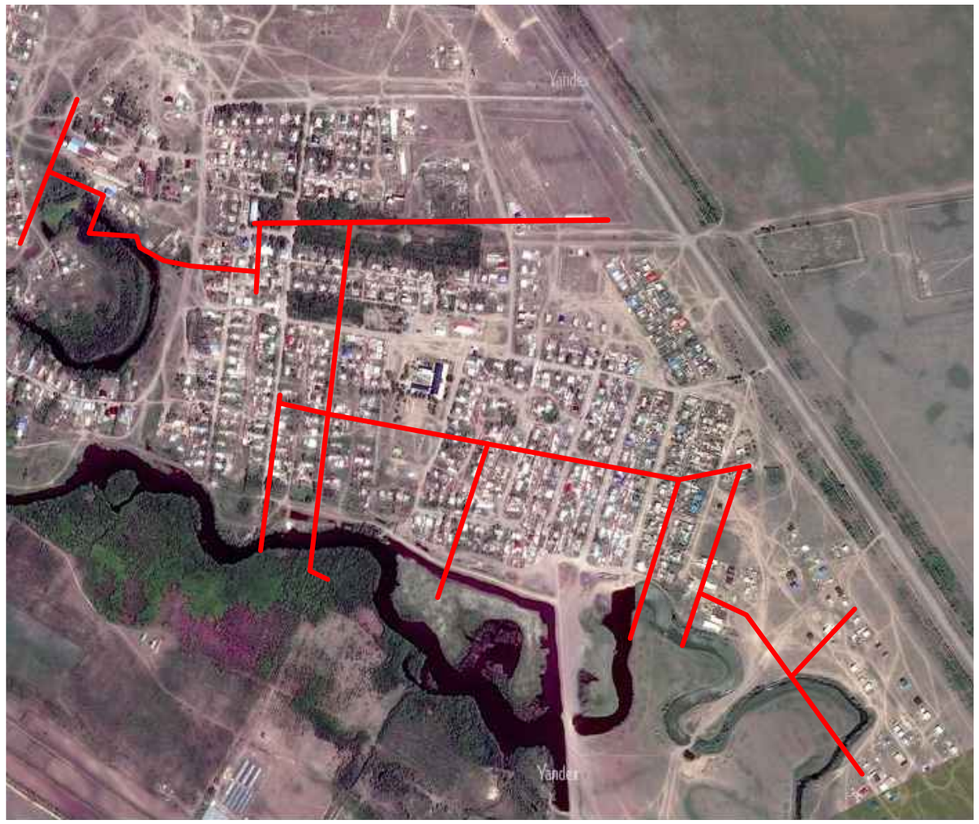

ОБЩИЕ УКАЗАНИЯ

ПРОЕКТ ВЫПОЛНЕН НА ОСНОВАНИИ ЗАДАНИЯ НА ПРОЕКТИРОВАНИЕ, ВЫДАННОГО ГУ "ОЖКХ ПТ И АД" РАЙОНА БАЙТЕРЕК, ЗКО
В ПРОЕКТЕ ПРИНЯТА СИСТЕМА ВЫСОТ – БАЛТИЙСКАЯ.
КАТЕГОРИЯ ДОРОГ – УЛИЦЫ МЕСТНОГО НАЗНАЧЕНИЯ.
ПРОЕКТОМ ПРЕДУСМОТРЕНО КАПИТАЛЬНЫЙ РЕМОНТ ВНУТРИПОСЕЛКОВЫХ АВТОМОБИЛЬНЫХ ДОРОГ С.МАХАМБЕТ
МЕСТОРАСПОЛОЖЕНИЕ ОБЪЕКТА: ЗКО, РАЙОН БАЙТЕРЕК, С.МАХАМБЕТ
ВИД ПОКРЫТИЯ – ОБЛЕГЧЕННЫЙ. КОНСТРУКЦИЯ ДОРОЖНОЙ ОДЕЖДЫ НЕЖЕСТКОГО ТИПА С ПОКРЫТИЕМ ИЗ ГОРЯЧИХ АСФАЛЬТОБЕТОННЫХ СМЕСЕЙ

ОБЩАЯ ПРОТЯЖЕННОСТЬ АВТОМОБИЛЬНОЙ ДОРОГИ СОСТАВЛЯЕТ – L=7619м.
ШИРИНА ПРОЕЗЖЕЙ ЧАСТИ АВТОДОРОГИ С АСФАЛЬТОБЕТОННЫМ ПОКРЫТИЕМ В ПРОФИЛЕ ПРИНЯТА В=6м СОГЛАСНО ТМП 503–0–47.86 "ПОПЕРЕЧНЫЕ ПРОФИЛИ АВТОМОБИЛЬНЫХ ДОРОГ, ПРОХОДЯЩИХ ПО НАСЕЛЕННЫМ ПУНКТАМ." ШИРИНА ОДНОЙ ПОЛОСЫ ДВИЖЕНИЯ АВТОДОРОГИ В=3м.
УСТРАИВАЮТСЯ СЪЕЗДЫ С АВТОМОБИЛЬНОЙ ДОРОГИ С АСФАЛЬТОБЕТОННЫМ ПОКРЫТИЕМ.

ИЗМ.	КОЛ.УЧ.	ЛИСТ	N°ДОК.	ПОДП.	ДАТА
РАЗРАБ.		ЕСЕНЖАНОВА			
Н.КОНТР.		ТЛЕГЕНОВ			
ГИП		СЕЛЬКИН			

MG–315–2020–ОДД

КАПИТАЛЬНЫЙ РЕМОНТ ВНУТРИПОСЕЛКОВЫХ АВТОМОБИЛЬНЫХ ДОРОГ С.МАХАМБЕТ, РАЙОНА БАЙТЕРЕК, ЗКО

ПЛАН ОРГАНИЗАЦИИ ДОРОЖНОГО ДВИЖЕНИЯ	СТАДИЯ	ЛИСТ	ЛИСТОВ
	РП	1	22
ОБЩИЕ ДАННЫЕ	ТОО "MG Design Incorporated" г. УРАЛЬСК–2020г		

ВЗАМ. ИНВ. N° | ПОДП. И ДАТА | ИНВ. N° ПОДЛ.

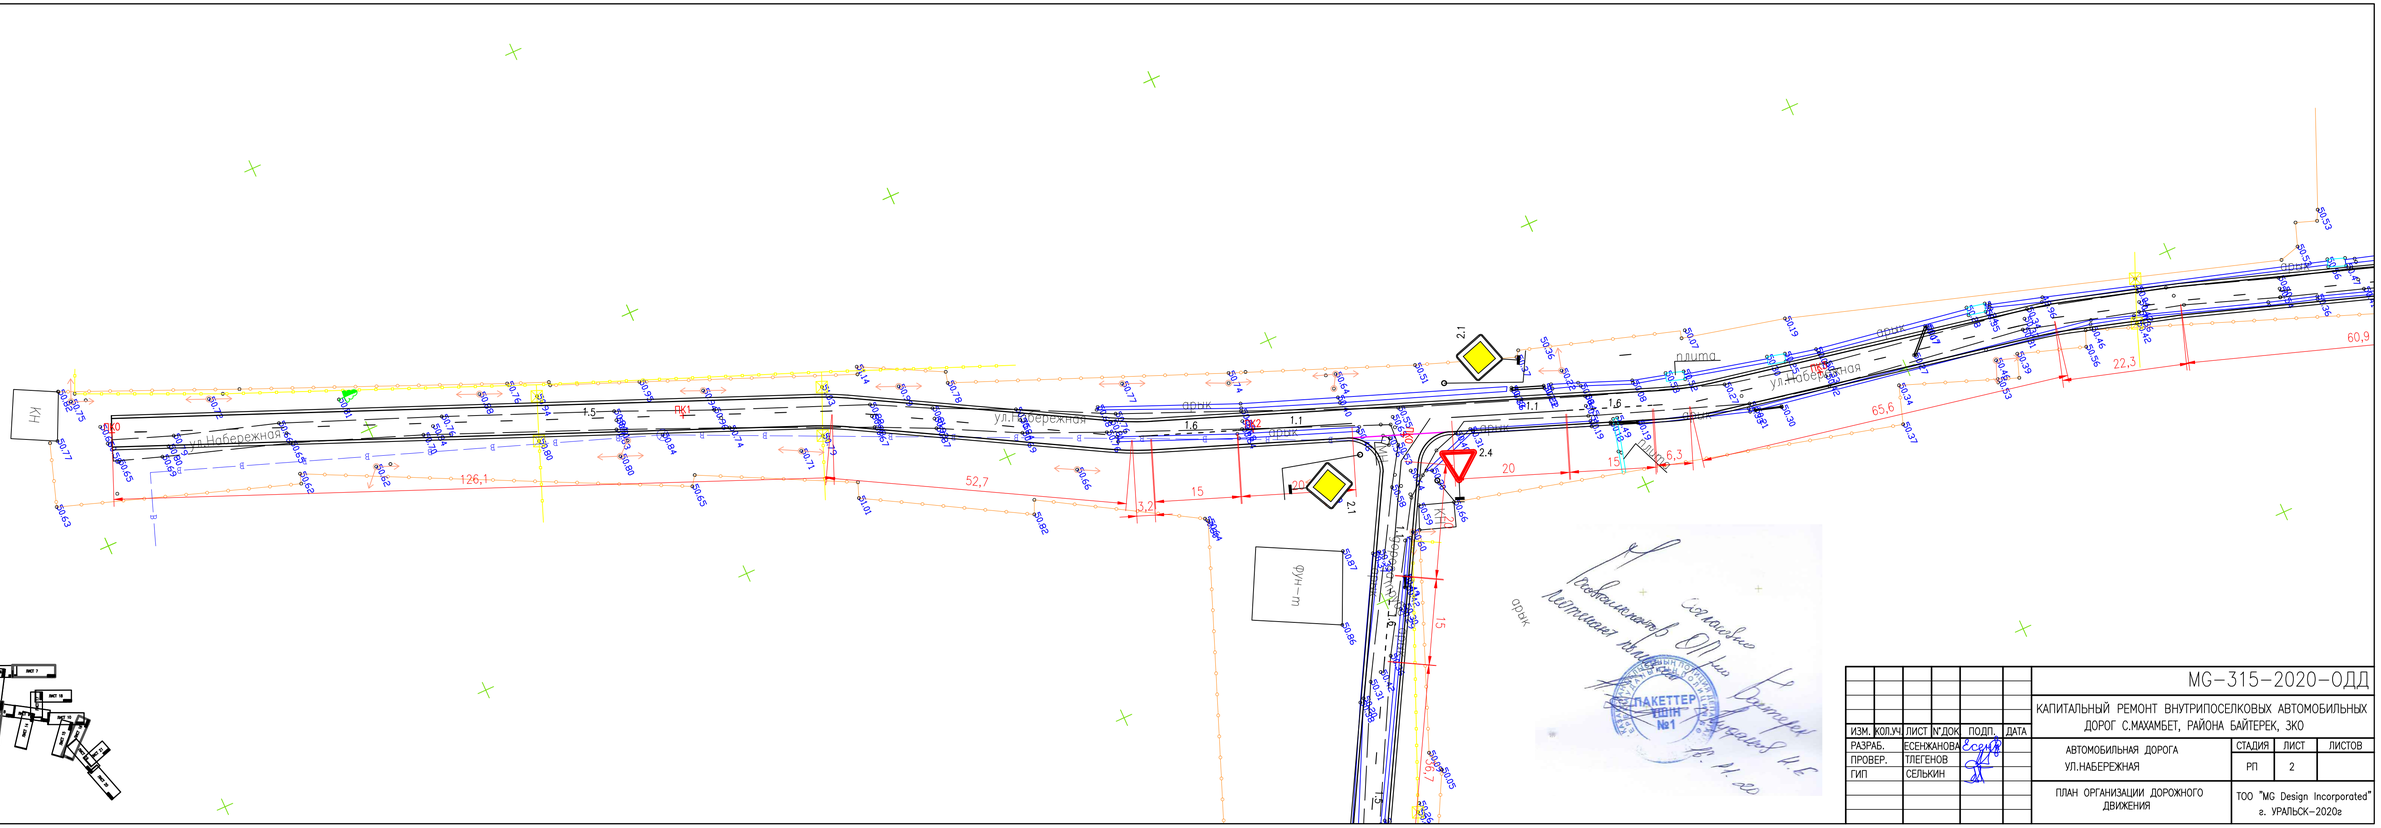

ИЗМ.	КОЛ.УЧ.	ЛИСТ	N°ДОК	ПОДП.	ДАТА
РАЗРАБ.		ЕСЕНЖАНОВА			
ПРОВЕР.		ТЛЕГЕНОВ			
ГИП		СЕЛЬКИН			

МС-315-2020-ОДД

КАПИТАЛЬНЫЙ РЕМОНТ ВНУТРИПОСЕЛКОВЫХ АВТОМОБИЛЬНЫХ ДОРОГ С.МАХАМБЕТ, РАЙОНА БАЙТЕРЕК, ЗКО

АВТОМОБИЛЬНАЯ ДОРОГА
УЛ.НАБЕРЕЖНАЯ

СТАДИЯ	ЛИСТ	ЛИСТОВ
РП	2	

ПЛАН ОРГАНИЗАЦИИ ДОРОЖНОГО ДВИЖЕНИЯ

ТОО "MG Design Incorporated"
г. УРАЛЬСК-2020г

ПАКЕТТЕР ТОО №1

ВЗАМ. ИНВ. N°
ПОДП. И ДАТА
ИНВ. N° ПОДЛ.
0000000

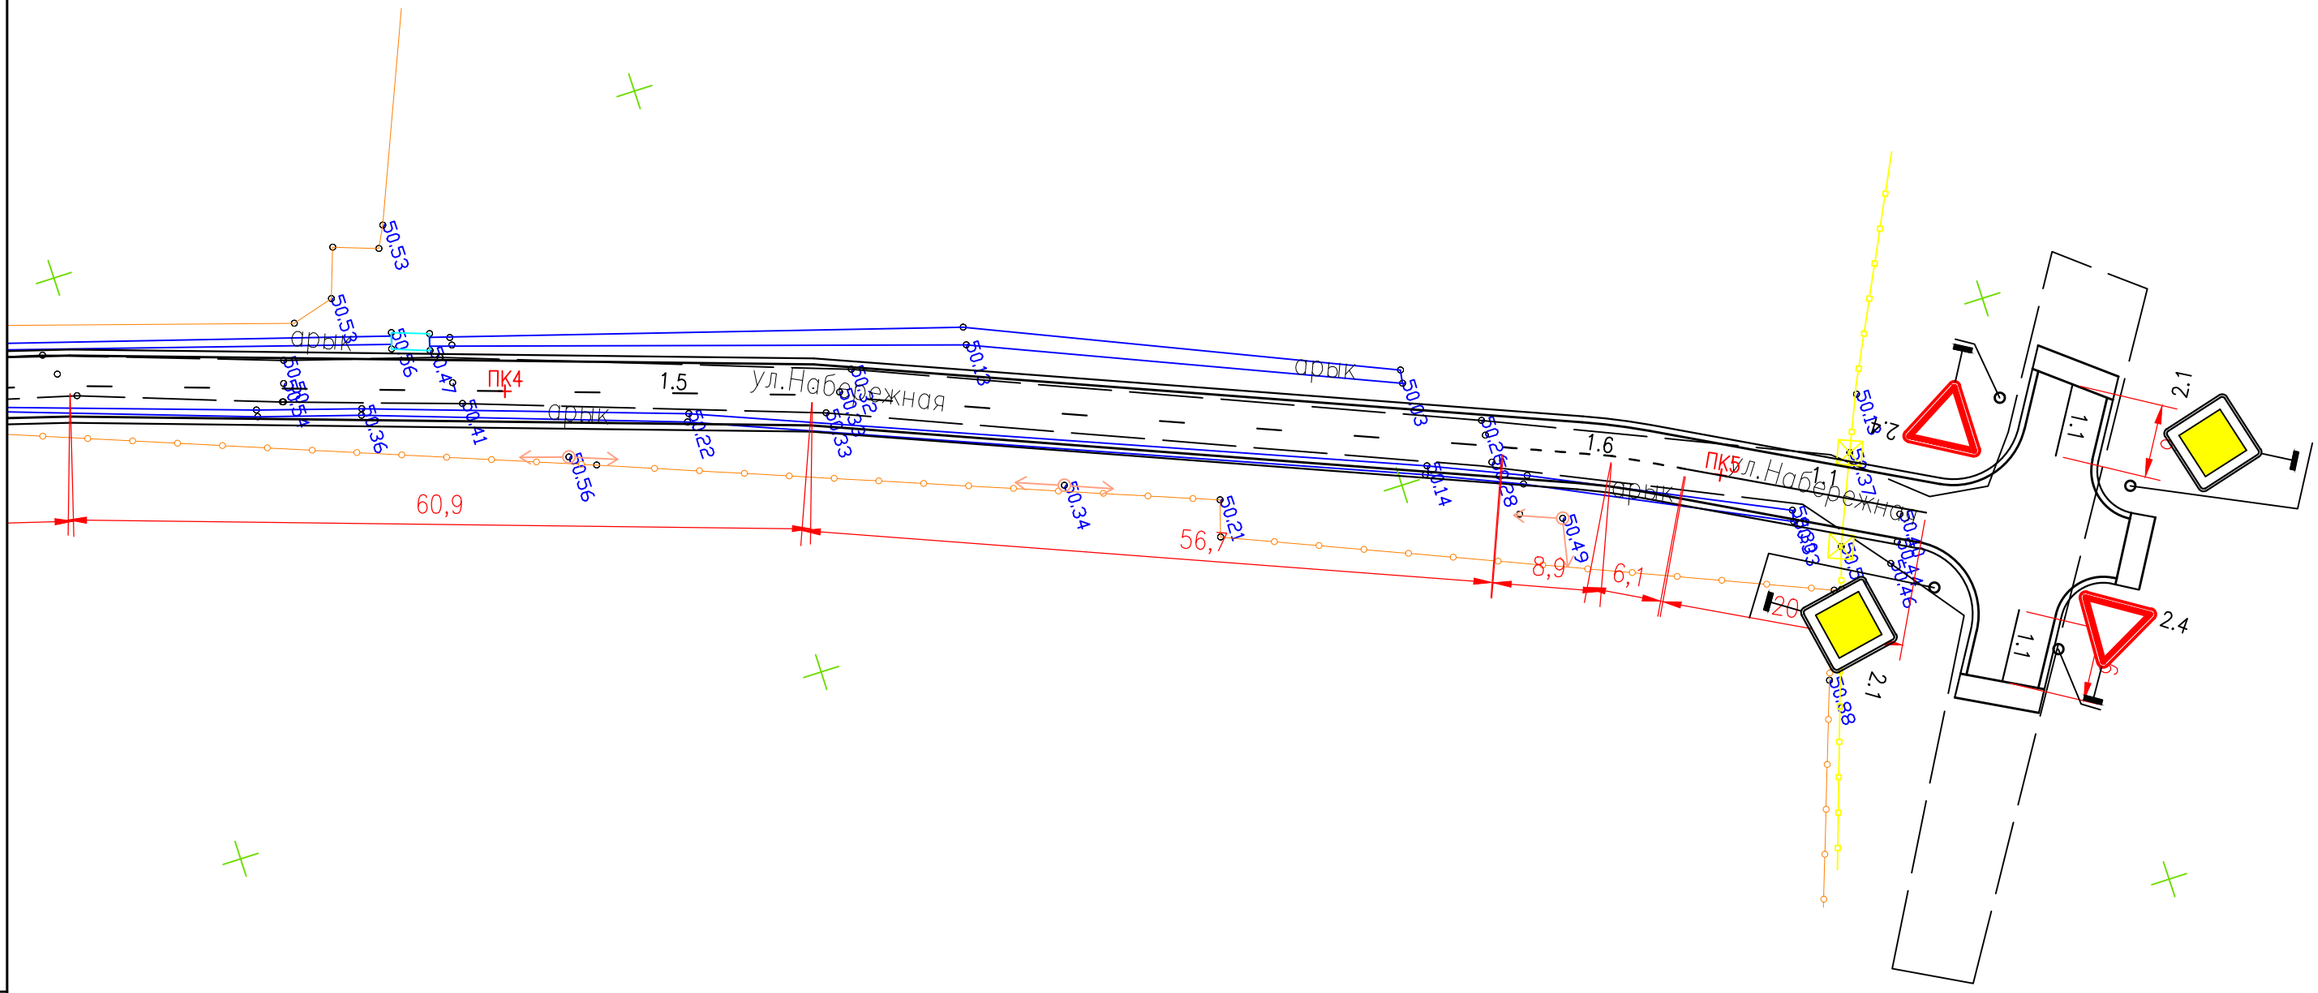

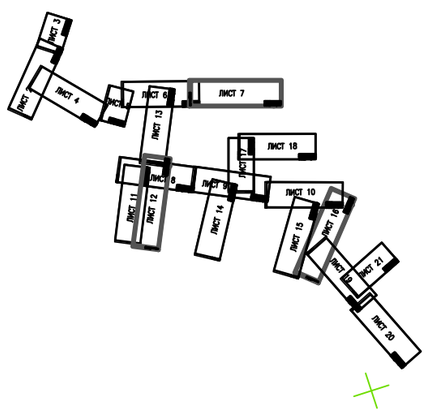

ИЗМ.	КОЛ.УЧ.	ЛИСТ	N°ДОК.	ПОДП.	ДАТА	MG-315-2020-ОДД
						КАПИТАЛЬНЫЙ РЕМОНТ ВНУТРИПОСЕЛКОВЫХ АВТОМОБИЛЬНЫХ ДОРОГ С.МАХАМБЕТ, РАЙОНА БАЙТЕРЕК, ЗКО
РАЗРАБ.		ЕСЕНЖАНОВА				АВТОМОБИЛЬНАЯ ДОРОГА УЛ.НАБЕРЕЖНАЯ
Н.КОНТР.		ТЛЕГЕНОВ				СТАДИЯ: РП; ЛИСТ: 3; ЛИСТОВ:
ГИП		СЕЛЬКИН				
						ПЛАН ОРГАНИЗАЦИИ ДОРОЖНОГО ДВИЖЕНИЯ
						ТОО "MG Design Incorporated" г. УРАЛЬСК-2020г

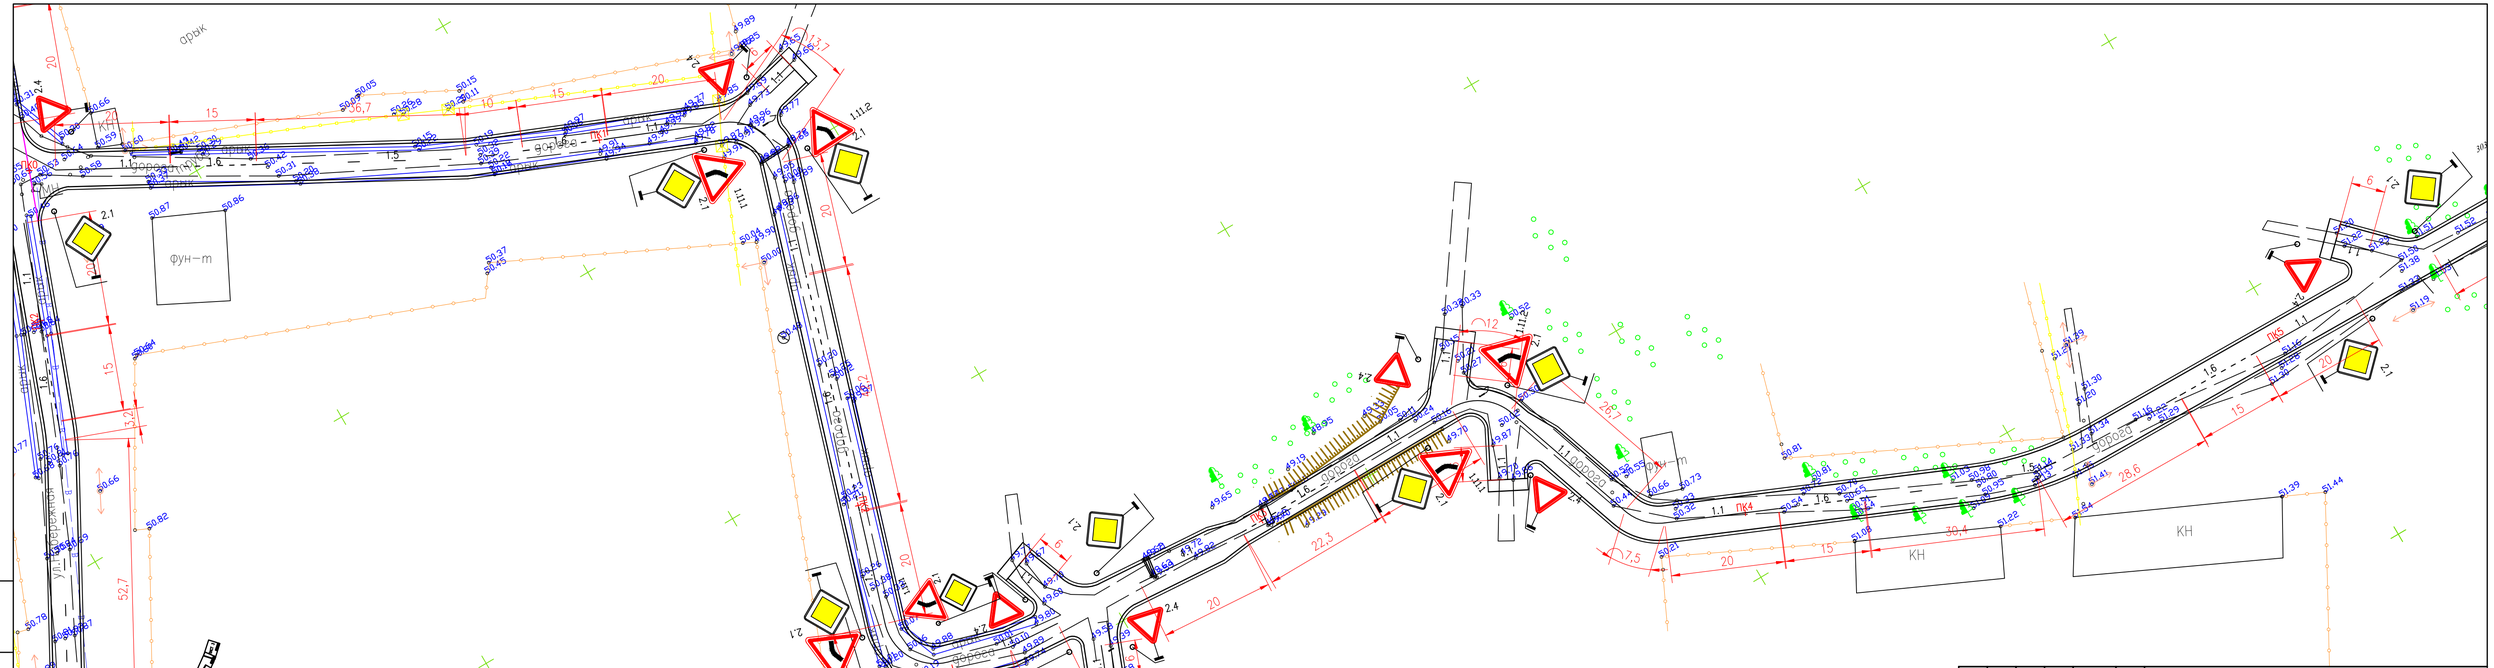
арык
фун-т
КН
КН
ул. Строителей
ул. Мира
ул. Мира
ул. Мира

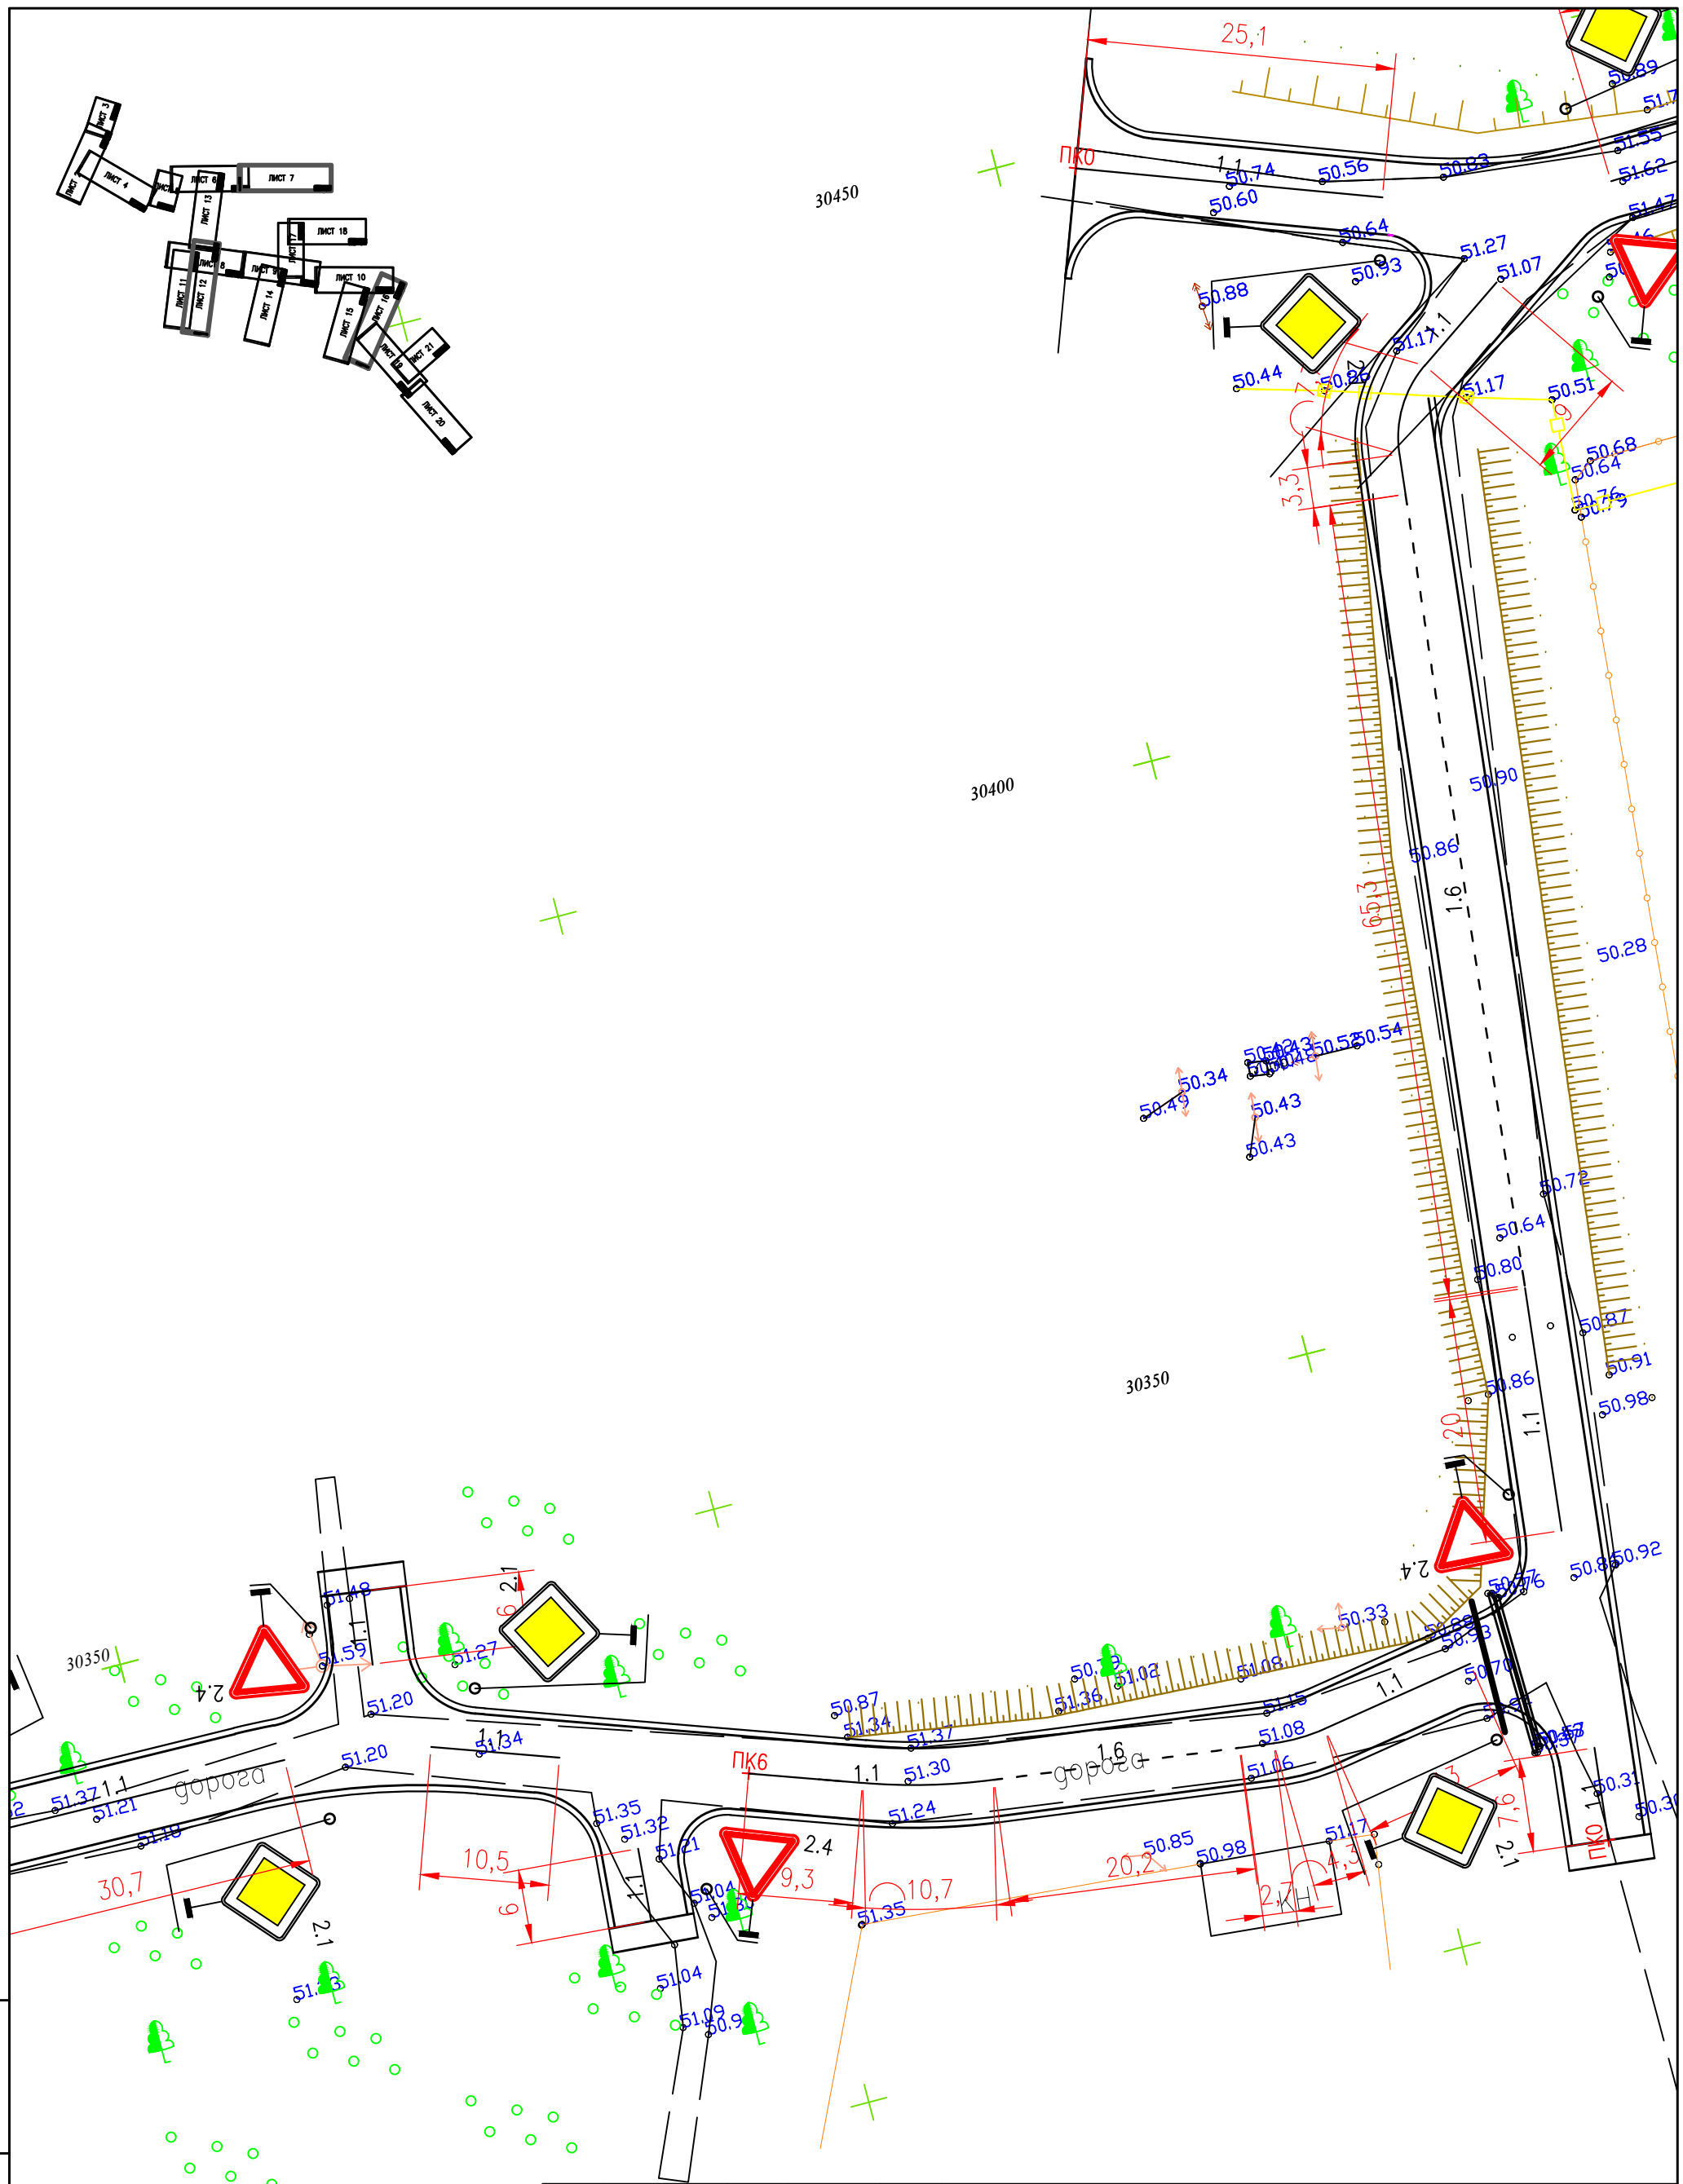

						MG-315-2020-ОДД
						КАПИТАЛЬНЫЙ РЕМОНТ ВНУТРИПОСЕЛКОВЫХ АВТОМОБИЛЬНЫХ ДОРОГ С.МАХАМБЕТ, РАЙОНА БАЙТЕРЕК, ЗКО
ИЗМ.	КОЛ.УЧ.	ЛИСТ	N°ДОК.	ПОДП.	ДАТА	
РАЗРАБ.		ЕСЕНЖАНОВА				АВТОМОБИЛЬНАЯ ДОРОГА УЛИЦА1.УЛИЦА 2 — СТАДИЯ: РП; ЛИСТ: 5; ЛИСТОВ:
Н.КОНТР.		ТЛЕГЕНОВ				
ГИП		СЕЛЬКИН				
						ПЛАН ОРГАНИЗАЦИИ ДОРОЖНОГО ДВИЖЕНИЯ — ТОО "MG Design Incorporated" г. УРАЛЬСК-2020г

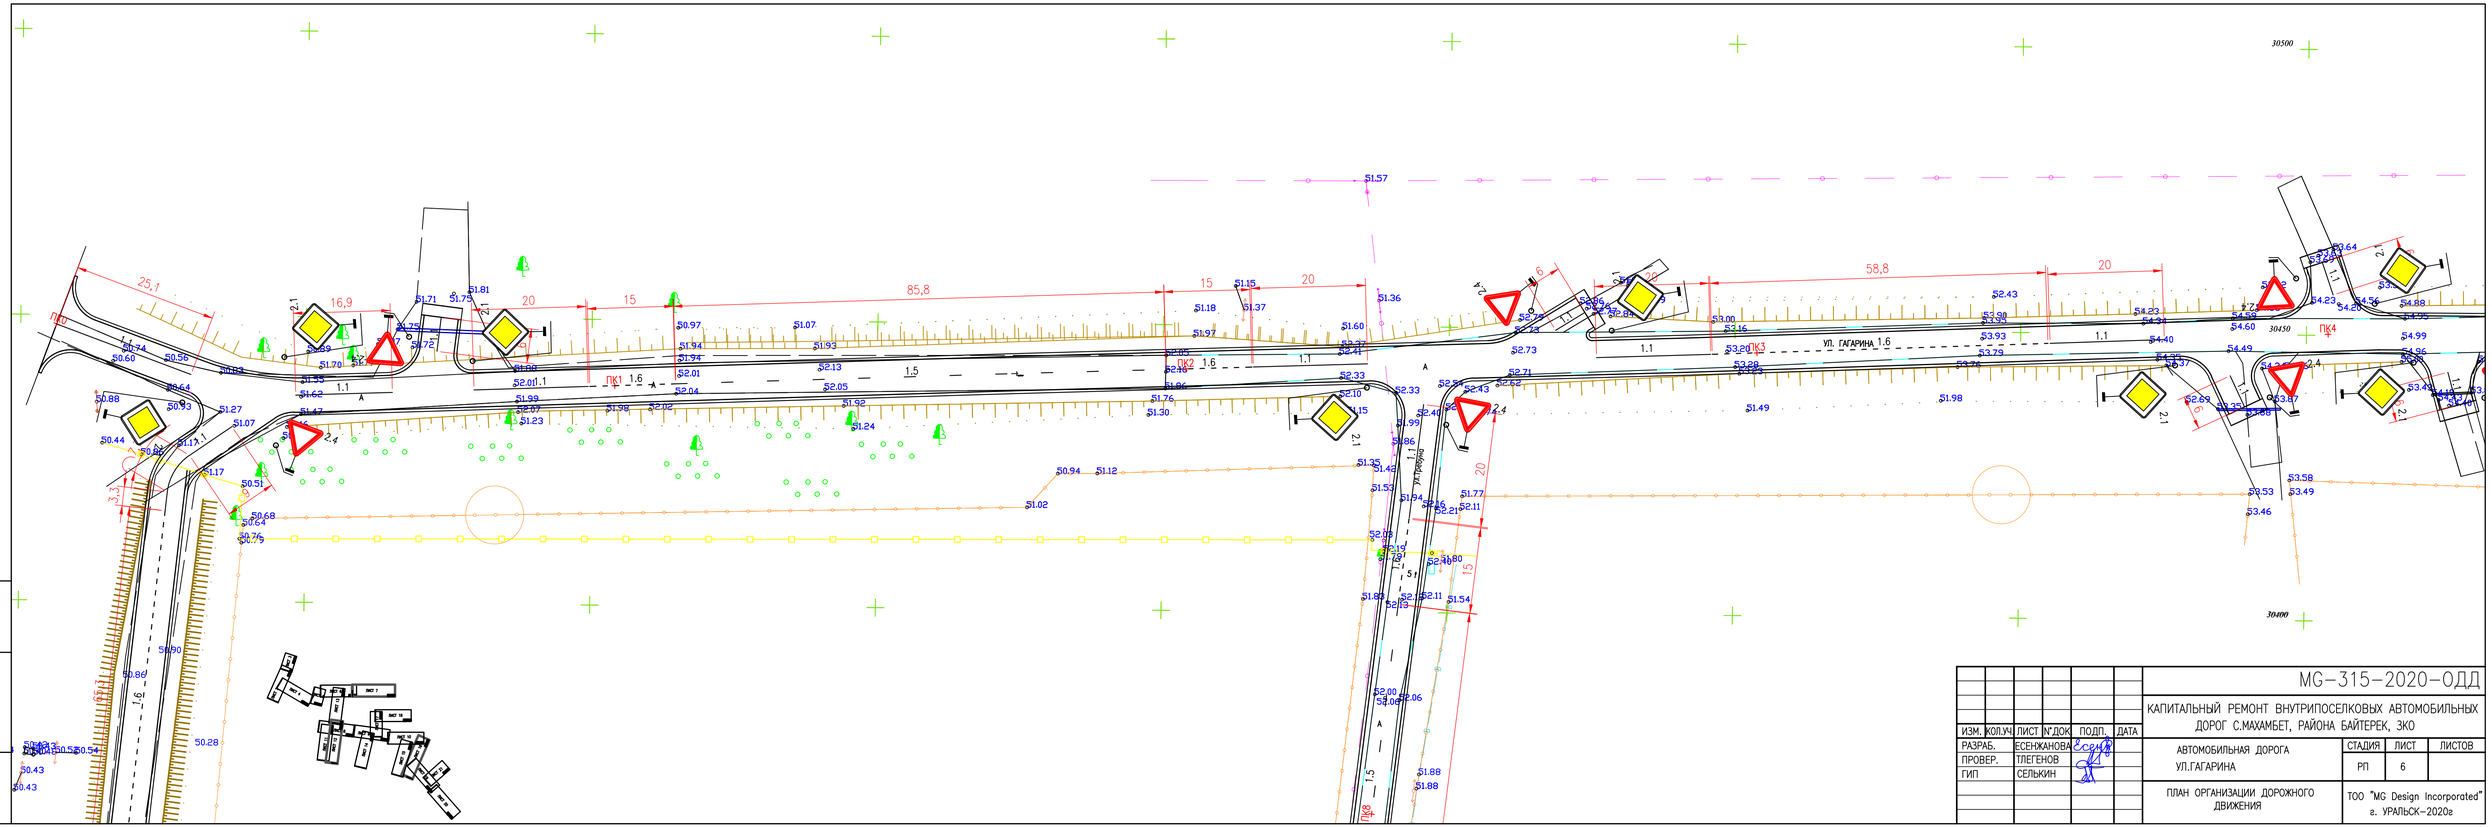

ИЗМ.	КОЛ.УЧ.	ЛИСТ	N°ДОК.	ПОДП.	ДАТА
РАЗРАБ.		ЕСЕНЖАНОВА			
ПРОВЕР.		ТЛЕГЕНОВ			
ГИП		СЕЛЬКИН			

МС-315-2020-ОДД

КАПИТАЛЬНЫЙ РЕМОНТ ВНУТРИПОСЕЛКОВЫХ АВТОМОБИЛЬНЫХ ДОРОГ С.МАХАМБЕТ, РАЙОНА БАЙТЕРЕК, ЗКО

АВТОМОБИЛЬНАЯ ДОРОГА УЛ.ГАГАРИНА

СТАДИЯ	ЛИСТ	ЛИСТОВ
РП	6	

ПЛАН ОРГАНИЗАЦИИ ДОРОЖНОГО ДВИЖЕНИЯ

ТОО "MG Design Incorporated" г. УРАЛЬСК-2020г

ВЗАМ. ИНВ. N°

ПОДП. И ДАТА

ИНВ. N° ПОДЛ.

00000000

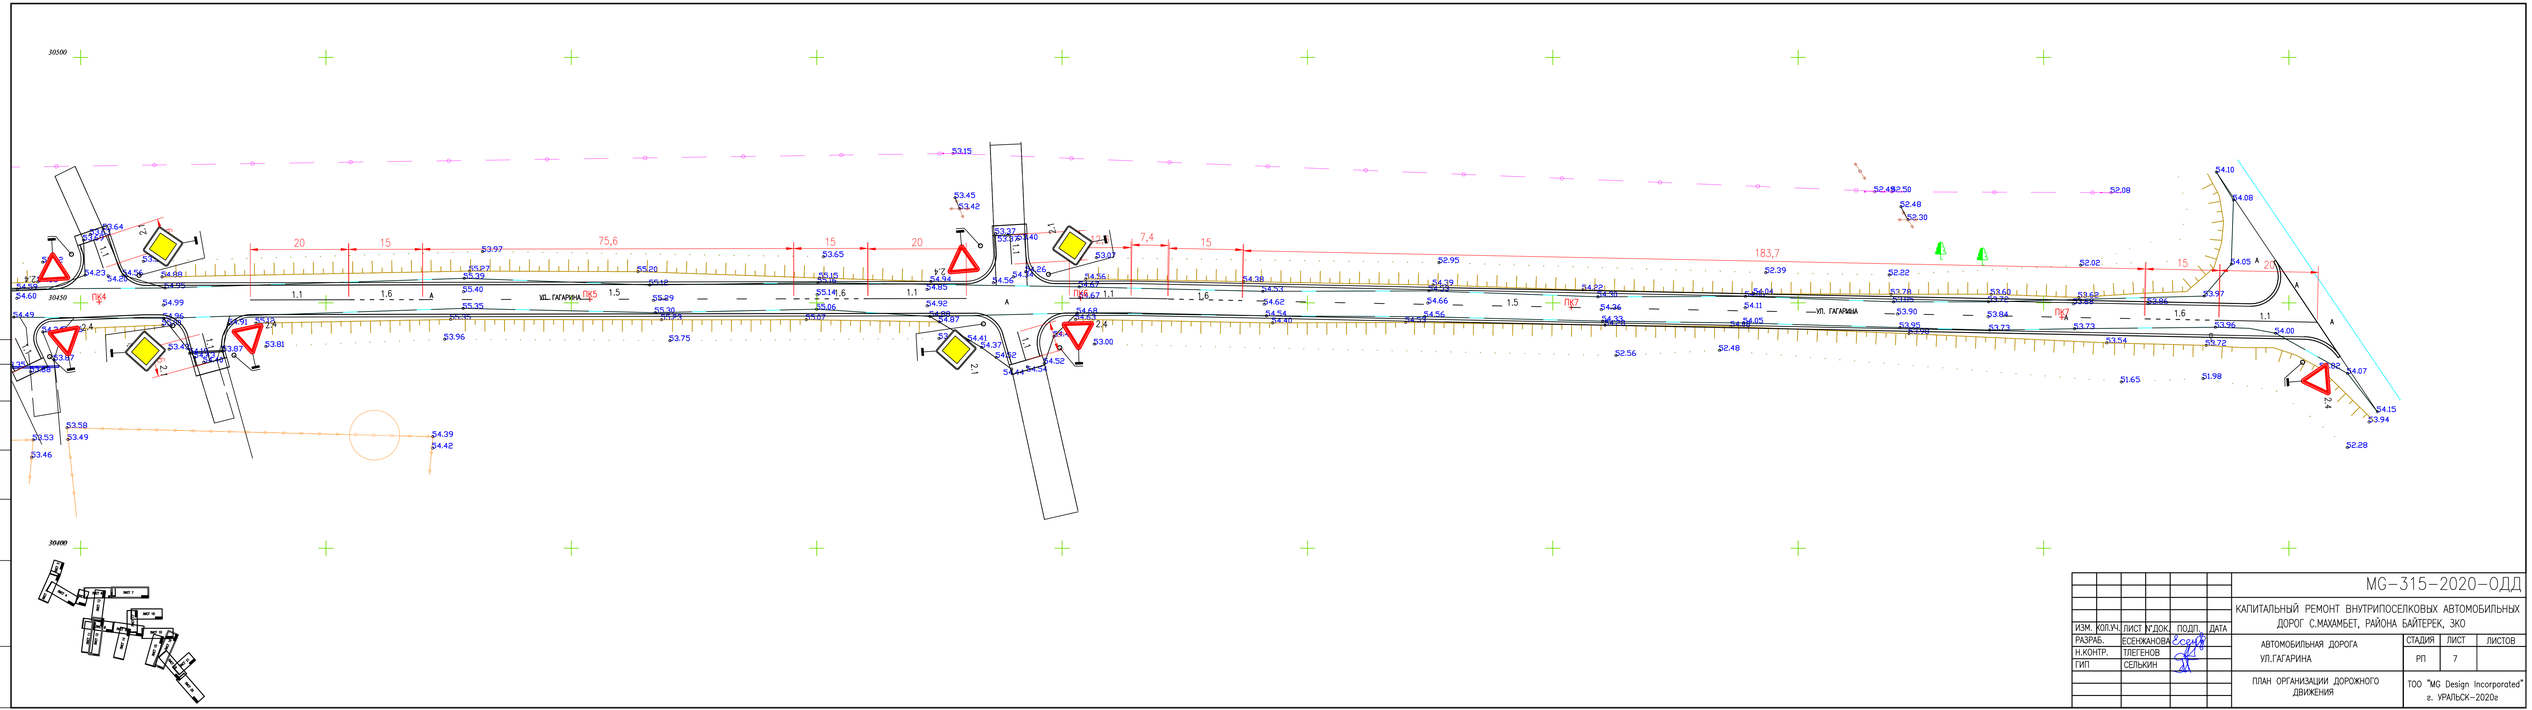

Согласовано

Взам. инв.

Подп. и дата

Инв. подл.

ИЗМ.	КОЛ.УЧ.	ЛИСТ	№ДОК.	ПОДП.	ДАТА	
РАЗРАБ.		ЕСЕНЖАНОВА				
Н.КОНТР.		ТЛЕГЕНОВ				
ГИП		СЕЛЬКИН				

МС-315-2020-ОДД

КАПИТАЛЬНЫЙ РЕМОНТ ВНУТРИПОСЕЛКОВЫХ АВТОМОБИЛЬНЫХ ДОРОГ С.МАХАМБЕТ, РАЙОНА БАЙТЕРЕК, ЗКО

АВТОМОБИЛЬНАЯ ДОРОГА УЛ.ГАГАРИНА

СТАДИЯ	ЛИСТ	ЛИСТОВ
РП	7	

ПЛАН ОРГАНИЗАЦИИ ДОРОЖНОГО ДВИЖЕНИЯ

ТОО "MG Design Incorporated" г. УРАЛЬСК-2020г

Копировал

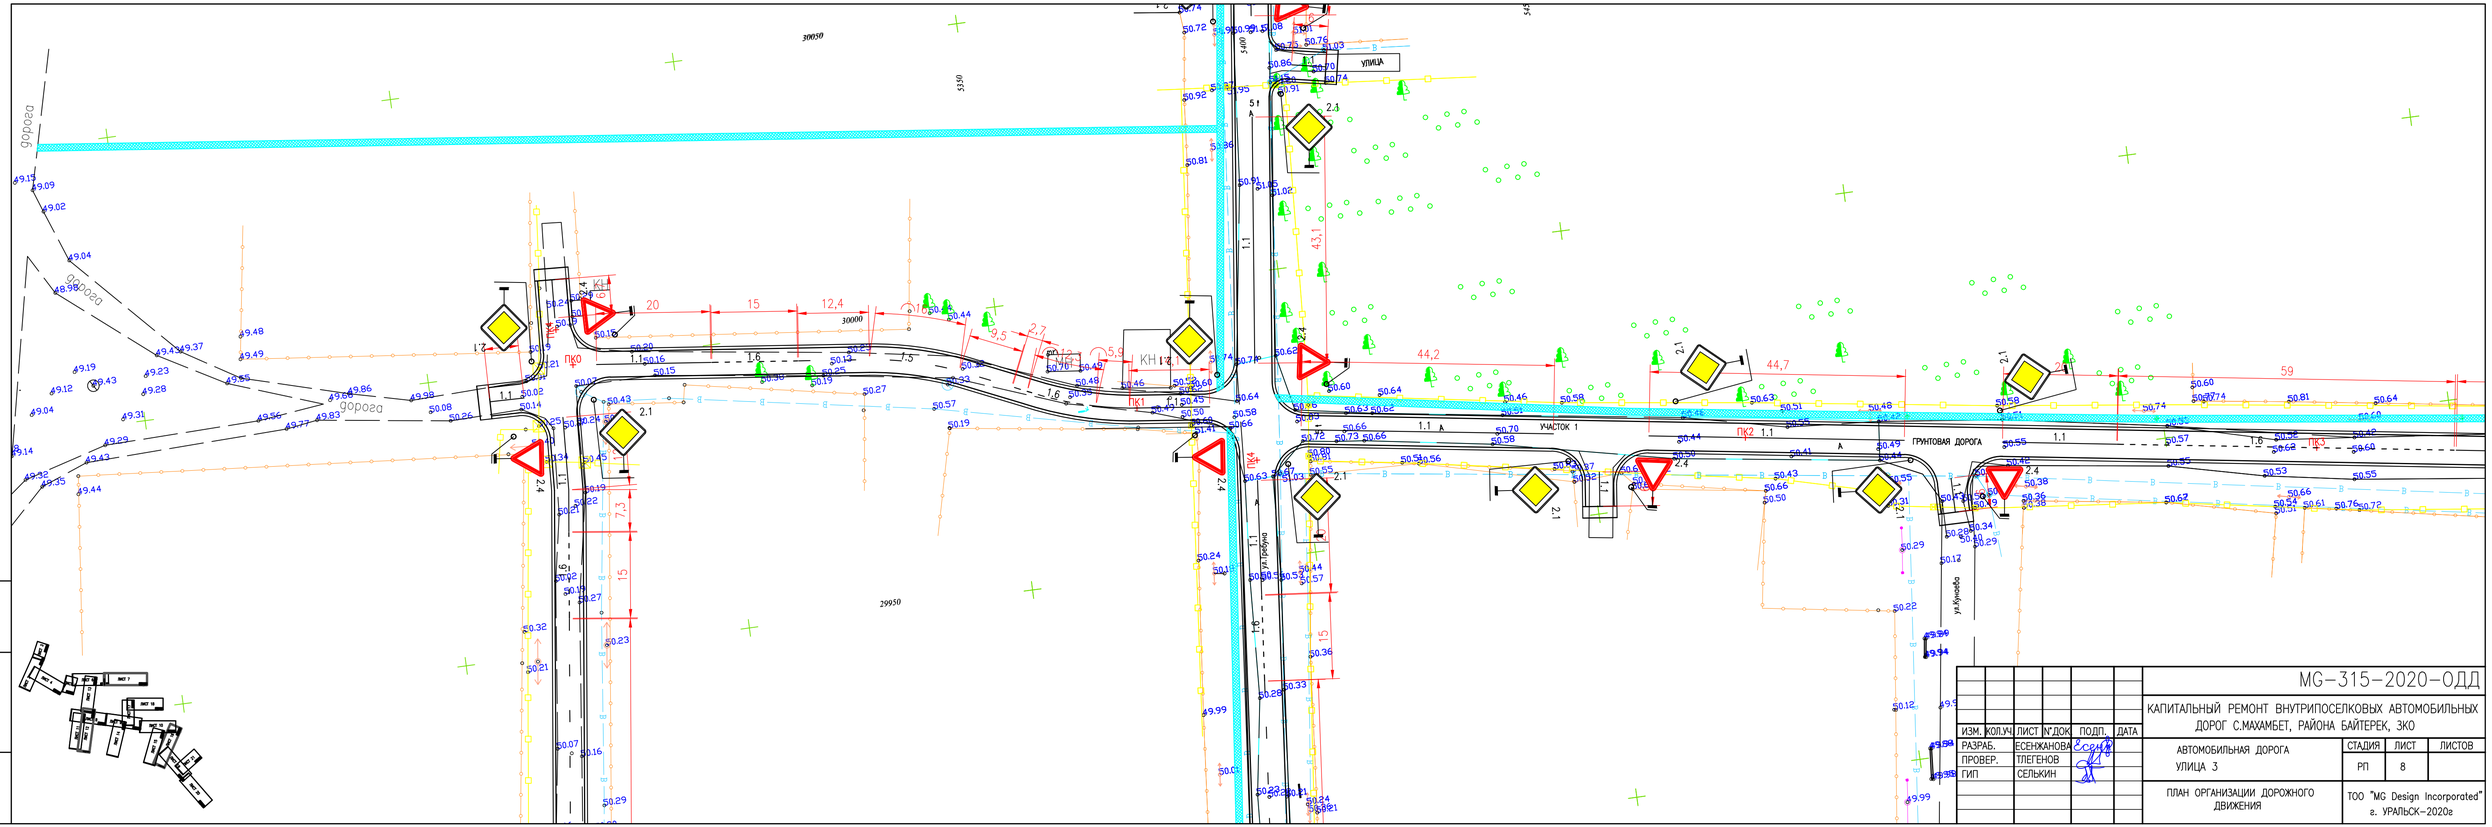

ИЗМ.	КОЛ.УЧ.	ЛИСТ	N°ДОК.	ПОДП.	ДАТА
РАЗРАБ.		ЕСЕНЖАНОВА			
ПРОВЕР.		ТЛЕГЕНОВ			
ГИП		СЕЛЬКИН			

МС-315-2020-ОДД

КАПИТАЛЬНЫЙ РЕМОНТ ВНУТРИПОСЕЛКОВЫХ АВТОМОБИЛЬНЫХ ДОРОГ С.МАХАМБЕТ, РАЙОНА БАЙТЕРЕК, ЗКО

АВТОМОБИЛЬНАЯ ДОРОГА
УЛИЦА 3

СТАДИЯ	ЛИСТ	ЛИСТОВ
РП	8	

ПЛАН ОРГАНИЗАЦИИ ДОРОЖНОГО ДВИЖЕНИЯ

ТОО "MG Design Incorporated"
г. УРАЛЬСК-2020г

ВЗАМ. ИНВ. N°

ПОДП. И ДАТА

ИНВ. N° ПОДЛ.

00000000

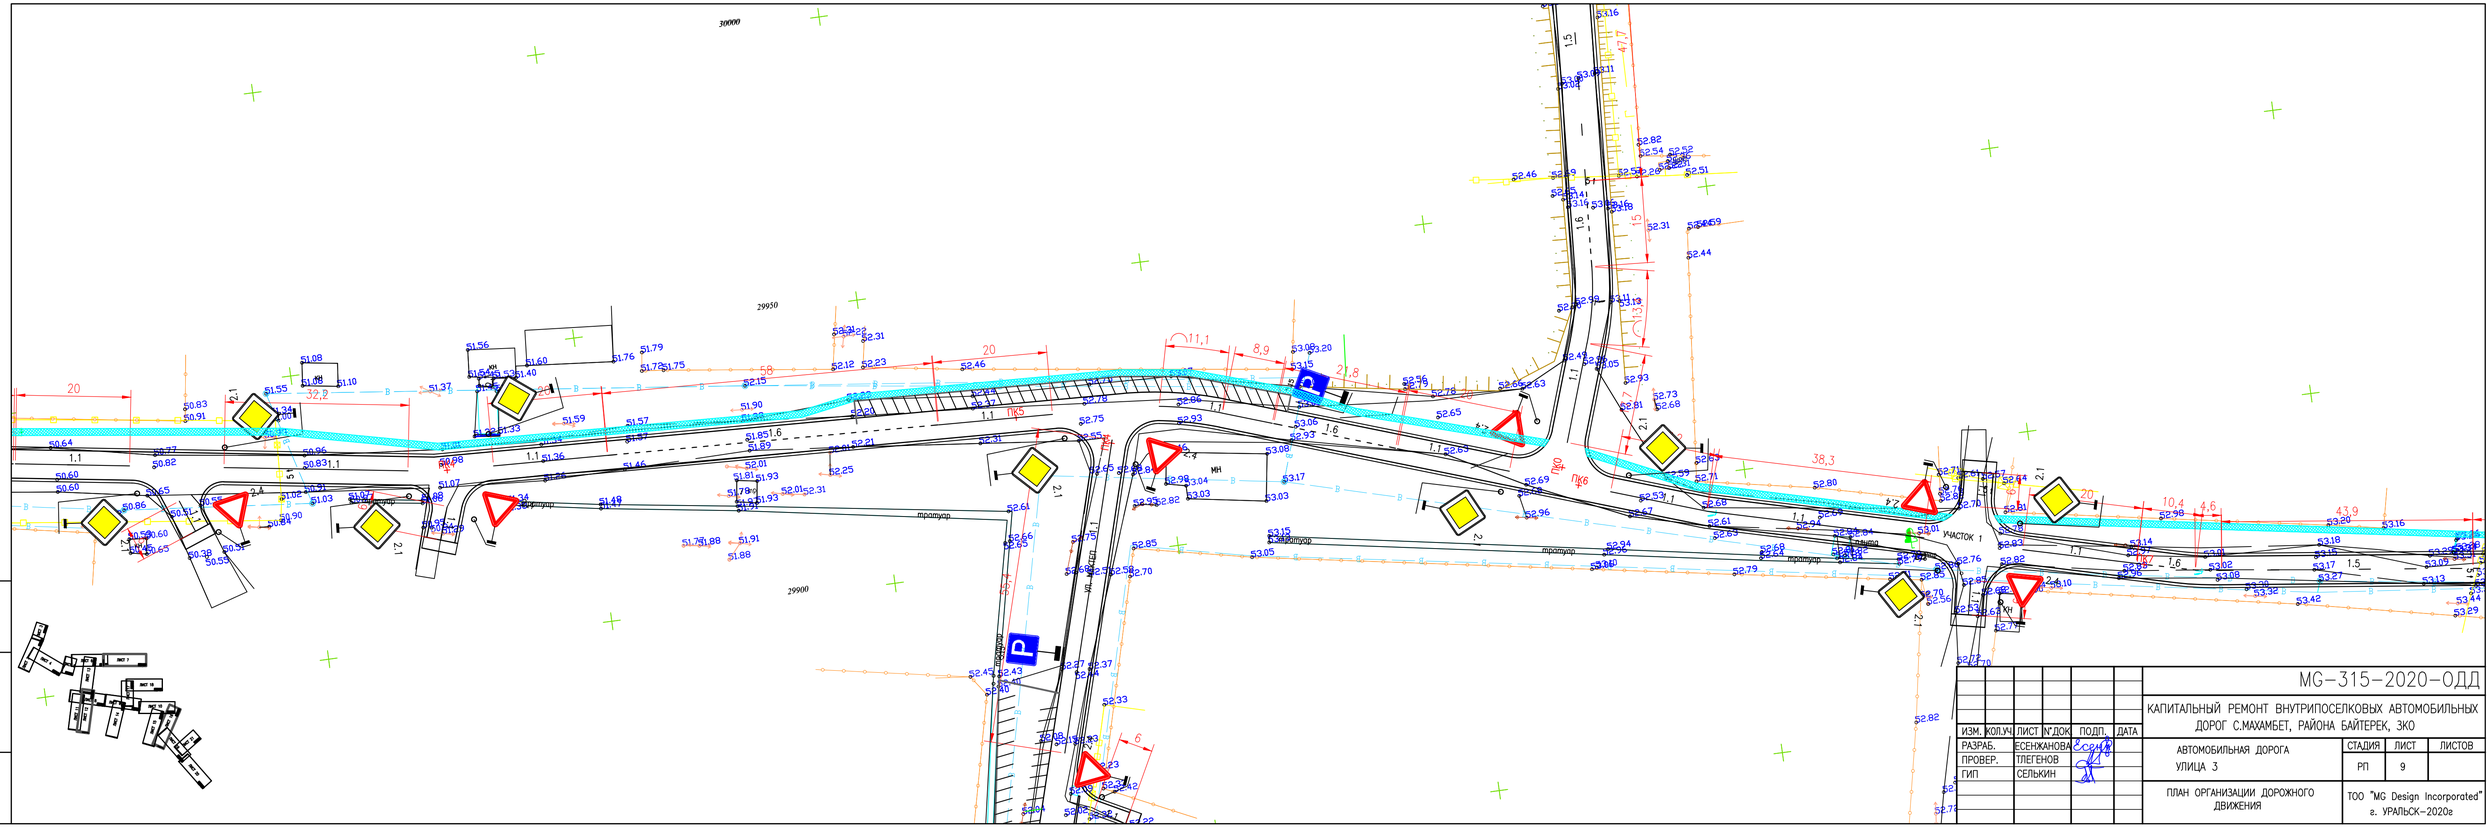

ИЗМ.	КОЛ.УЧ.	ЛИСТ	№ДОК.	ПОДП.	ДАТА
РАЗРАБ.		ЕСЕНЖАНОВА			
ПРОВЕР.		ТЛЕГЕНОВ			
ГИП		СЕЛЬКИН			

МС-315-2020-ОДД

КАПИТАЛЬНЫЙ РЕМОНТ ВНУТРИПОСЕЛКОВЫХ АВТОМОБИЛЬНЫХ ДОРОГ С.МАХАМБЕТ, РАЙОНА БАЙТЕРЕК, ЗКО

АВТОМОБИЛЬНАЯ ДОРОГА
УЛИЦА 3

СТАДИЯ	ЛИСТ	ЛИСТОВ
РП	9	

ПЛАН ОРГАНИЗАЦИИ ДОРОЖНОГО ДВИЖЕНИЯ

ТОО "MG Design Incorporated"
г. УРАЛЬСК-2020г

ВЗАМ. ИНВ. №
ПОДП. И ДАТА
ИНВ. № ПОДЛ.
00000000

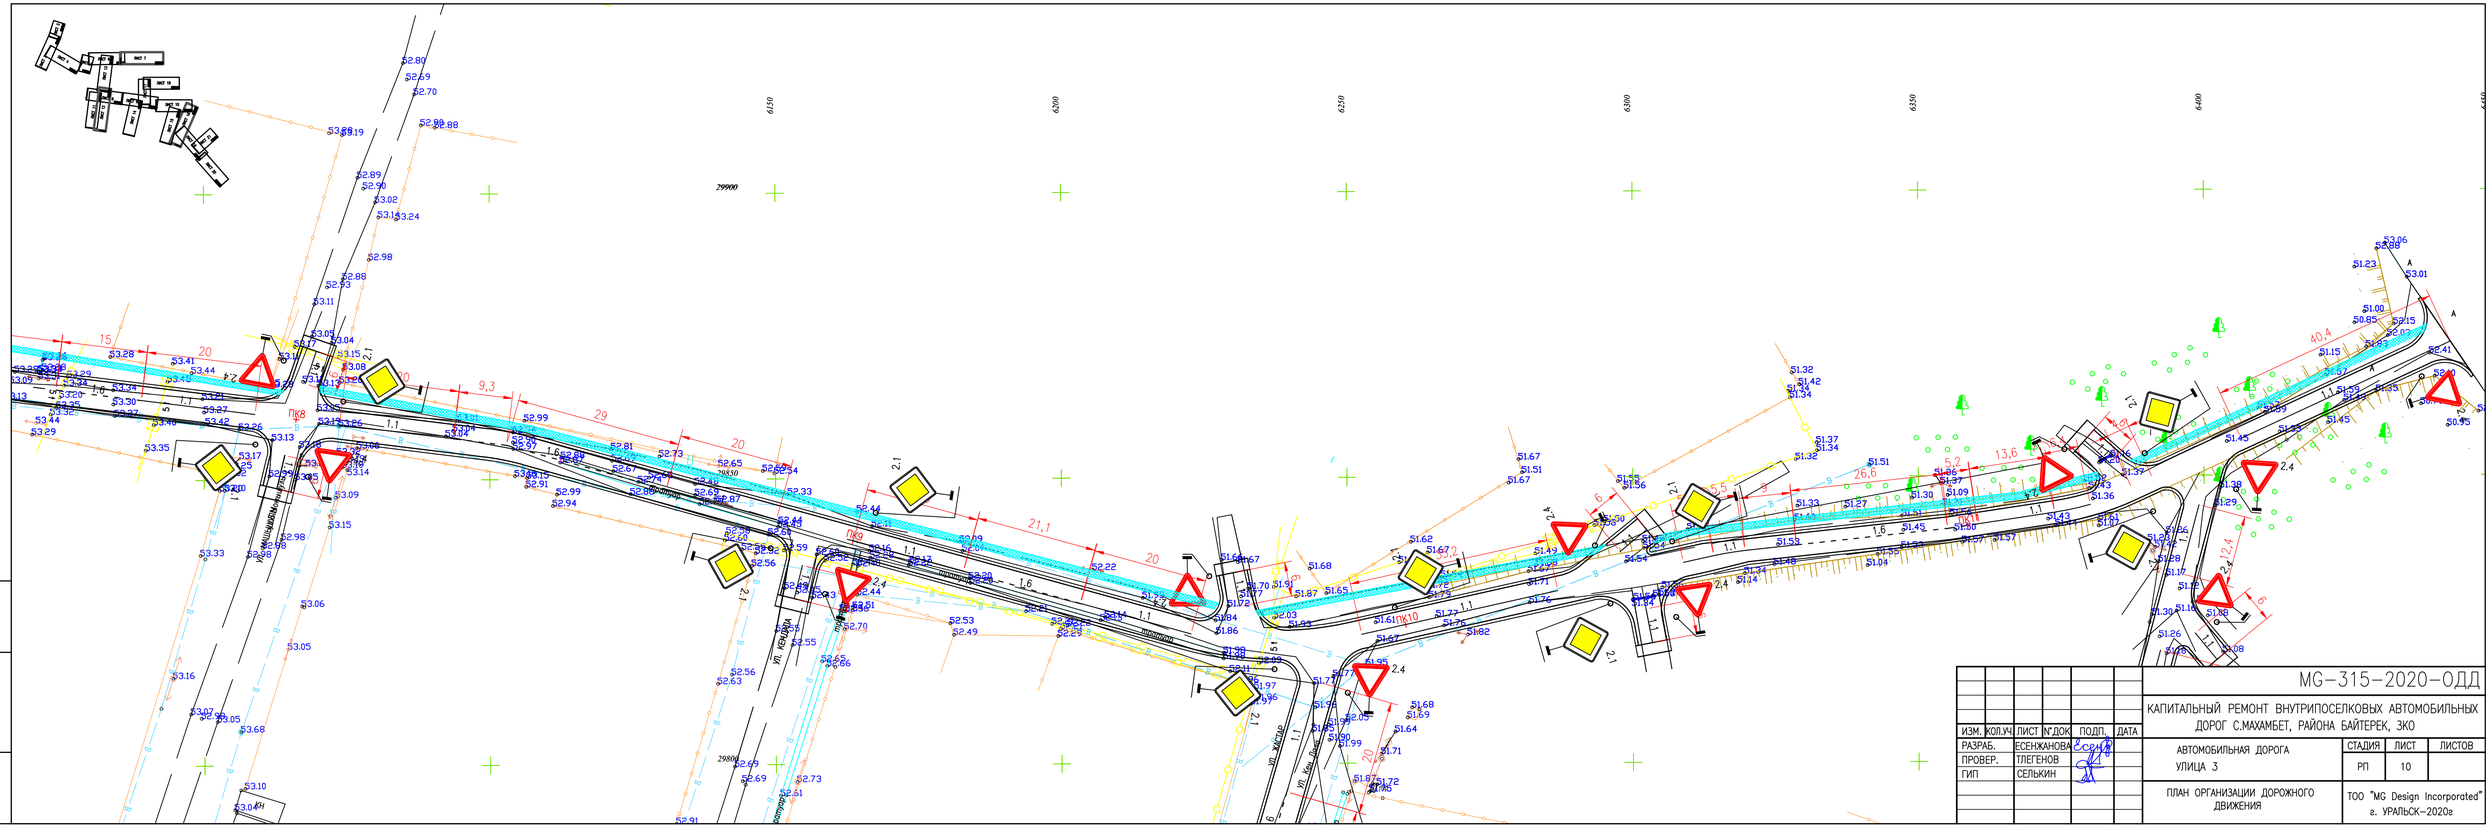
ул. Кенжебая
ул. Ибрагимова
ул. Ибрагимова
ул. Кенжебая
ул. Ибрагимова
ул. Ибрагимова
ул. Ибрагимова

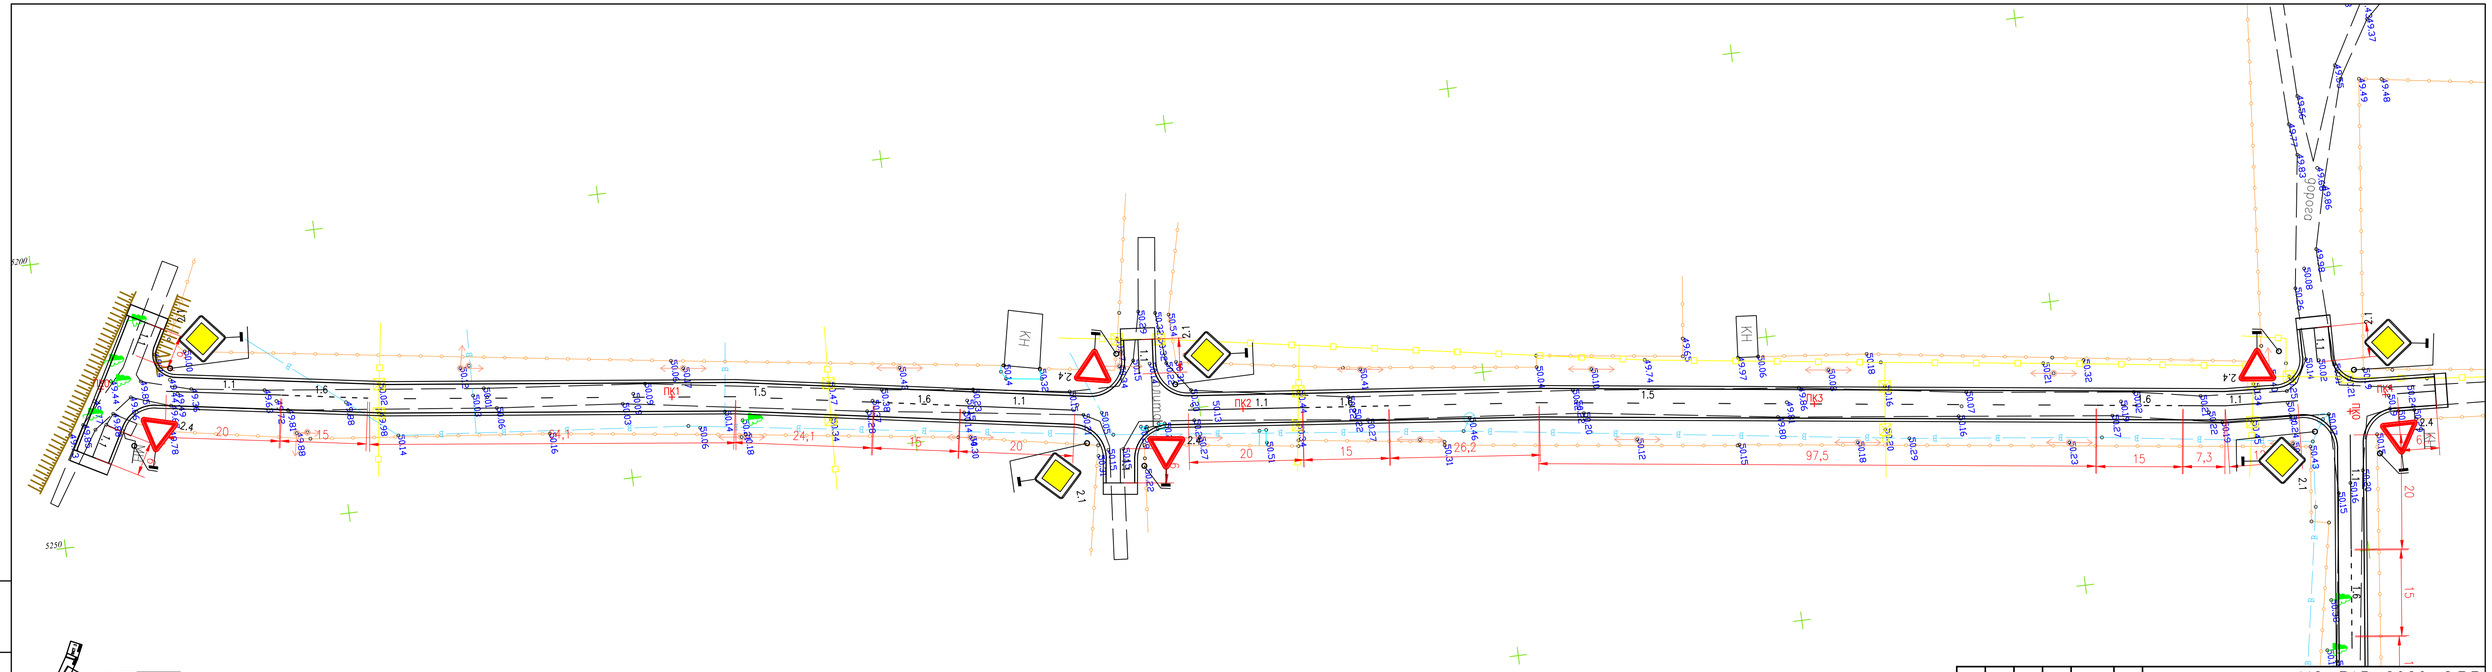

ИЗМ.	КОЛ.УЧ.	ЛИСТ	N°ДОК	ПОДП.	ДАТА
РАЗРАБ.		ЕСЕНЖАНОВА		Есенж	
ПРОВЕР.		ТЛЕГЕНОВ			
ГИП		СЕЛЬКИН			

МС-315-2020-ОДД

КАПИТАЛЬНЫЙ РЕМОНТ ВНУТРИПОСЕЛКОВЫХ АВТОМОБИЛЬНЫХ ДОРОГ С.МАХАМБЕТ, РАЙОНА БАЙТЕРЕК, ЗКО

АВТОМОБИЛЬНАЯ ДОРОГА УЛ.ДИНА НУРПЕЙСОВА

СТАДИЯ	ЛИСТ	ЛИСТОВ
РП	11	

ПЛАН ОРГАНИЗАЦИИ ДОРОЖНОГО ДВИЖЕНИЯ

ТОО "MG Design Incorporated"
г. УРАЛЬСК-2020г

ВЗАМ. ИНВ. N°

ПОДП. И ДАТА

ИНВ. N° ПОДЛ.

00000000

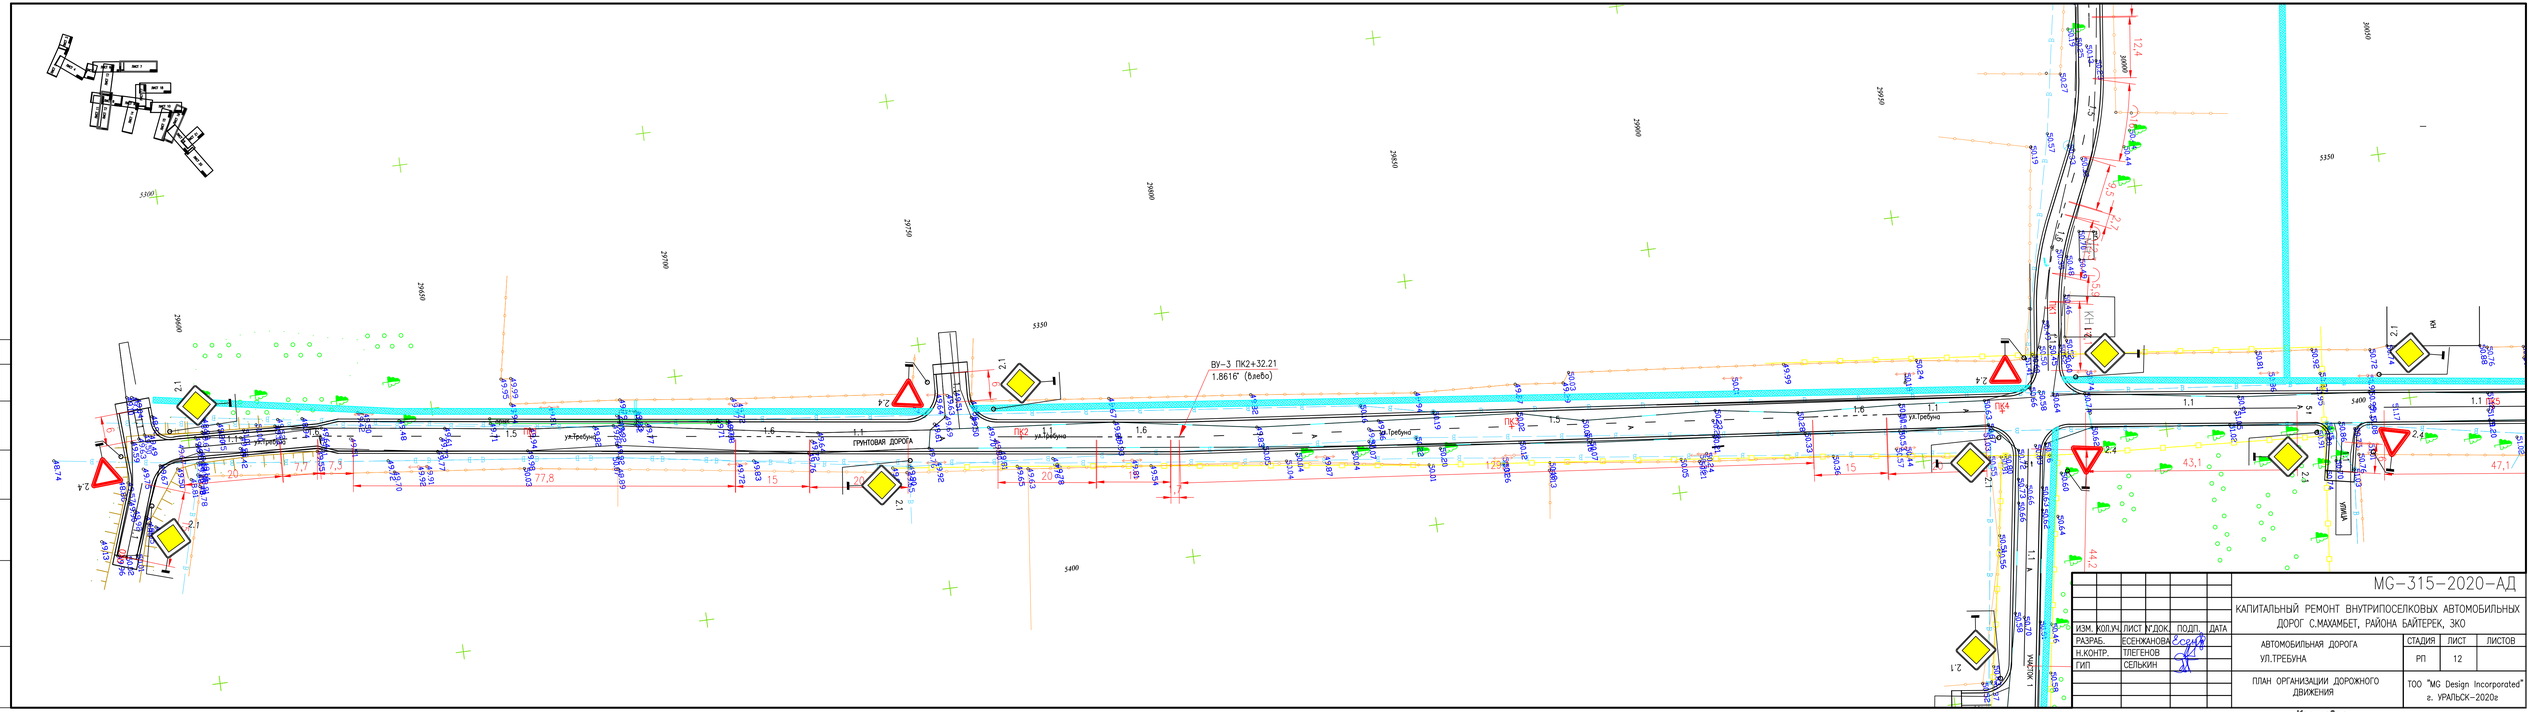

ИЗМ.	КОЛ.УЧ.	ЛИСТ	N ДОК.	ПОДП.	ДАТА
РАЗРАБ.		ЕСЕНЖАНОВА			
Н.КОНТР.		ТЛЕГЕНОВ			
ГИП		СЕЛЬКИН			

MG-315-2020-АД

КАПИТАЛЬНЫЙ РЕМОНТ ВНУТРИПОСЕЛКОВЫХ АВТОМОБИЛЬНЫХ ДОРОГ С.МАХАМБЕТ, РАЙОНА БАЙТЕРЕК, ЗКО

АВТОМОБИЛЬНАЯ ДОРОГА УЛ.ТРЕБУНА

ПЛАН ОРГАНИЗАЦИИ ДОРОЖНОГО ДВИЖЕНИЯ

СТАДИЯ	ЛИСТ	ЛИСТОВ
РП	12	

ТОО "MG Design Incorporated"
г. УРАЛЬСК-2020г

Согласовано

Взам. инв.

Подп. и дата

Инв. подл.

Копировал

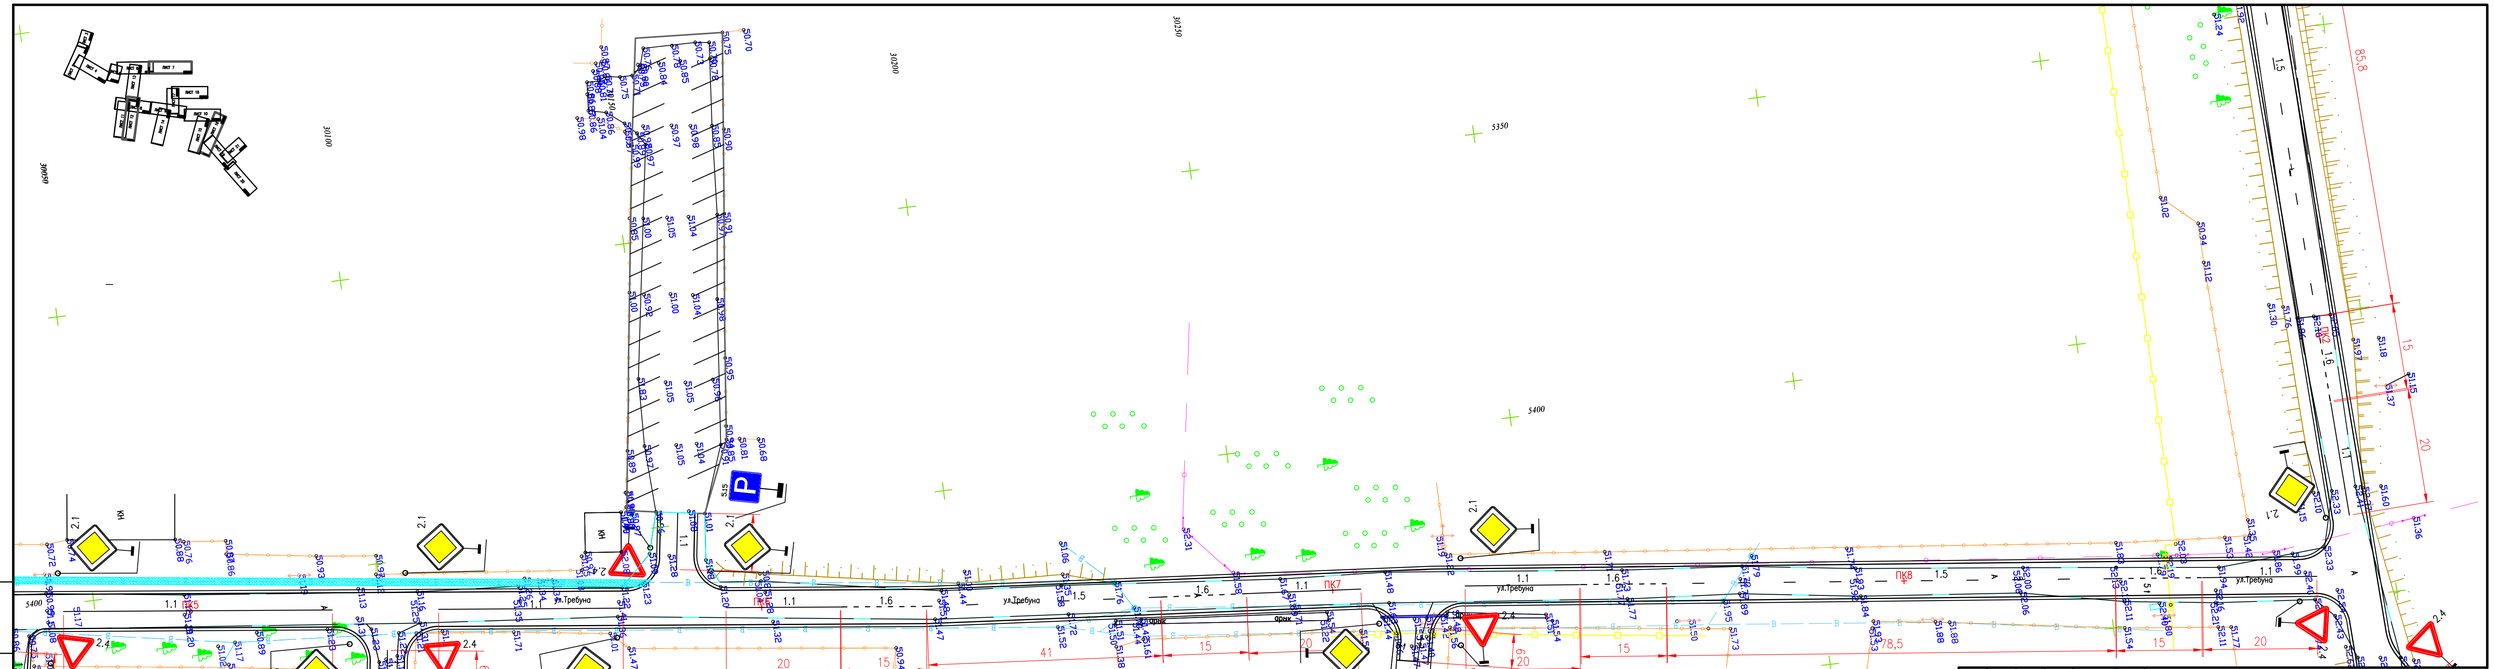
ул.Требуна
ПК5
ПК6
ПК7
ПК2
ул.Ирек
ул.Ирек
ул.Ирек

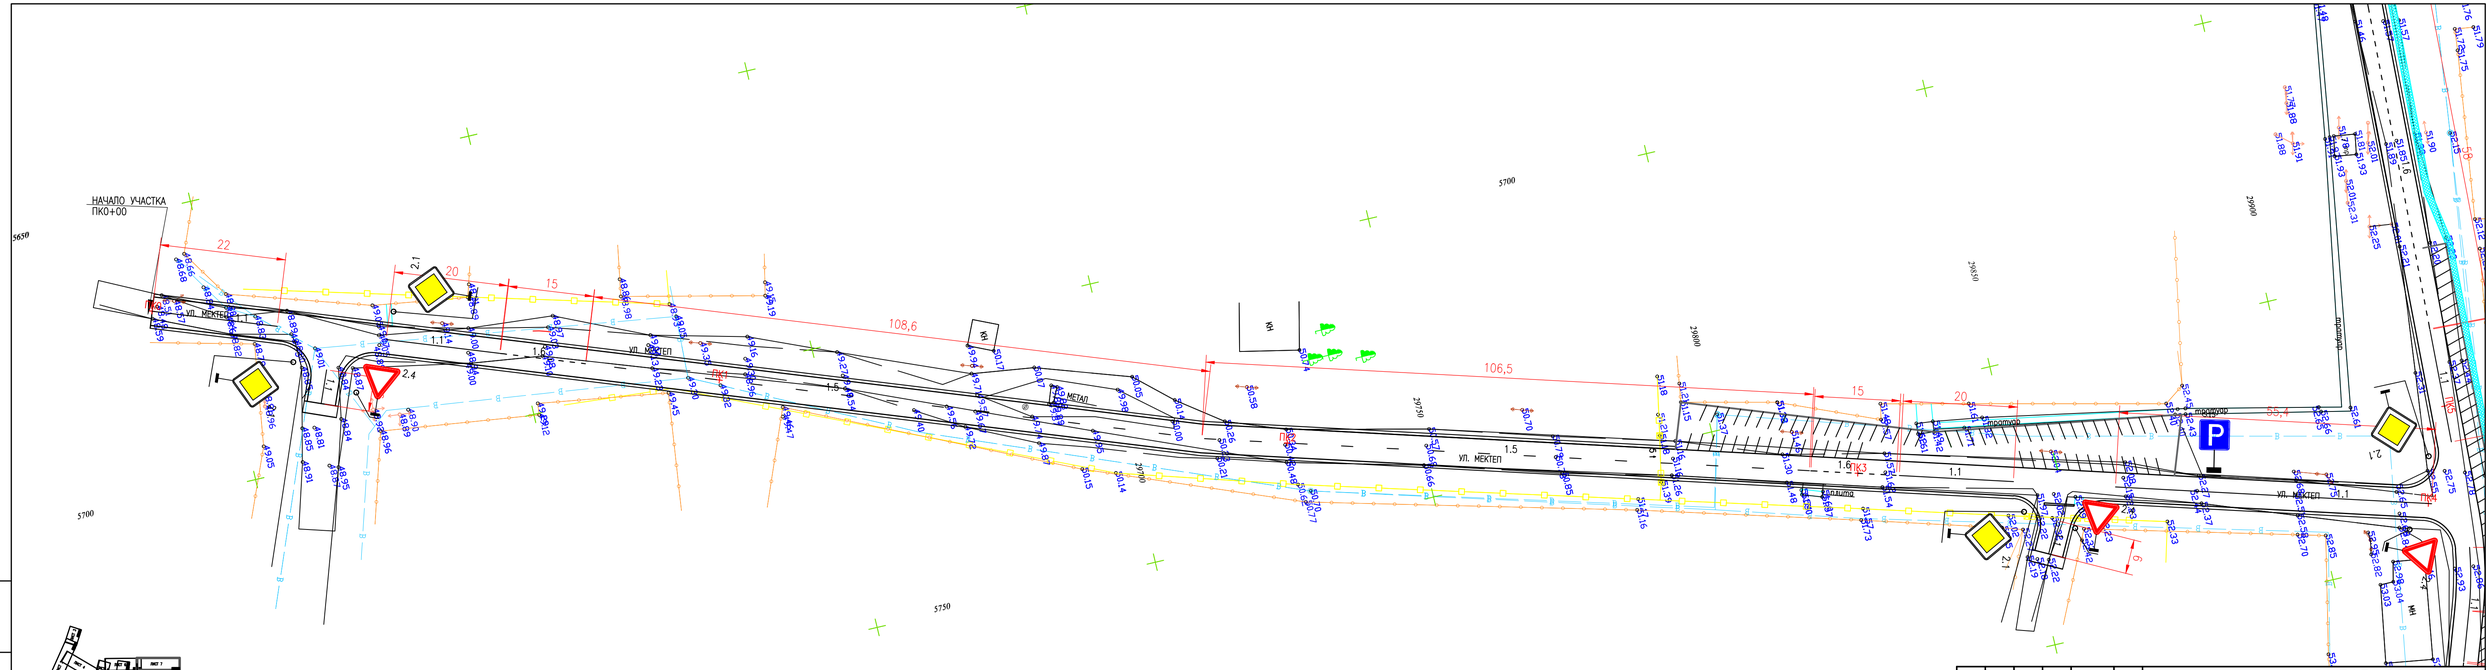
НАЧАЛО УЧАСТКА
ПК0+00
УЛ. МЕКТЕП
УЛ. МЕКТЕП
УЛ. МЕКТЕП
УЛ. МЕКТЕП
ПК1
ПК2
ПК3
ПК4
ПК5
ПК6
22
20
15
108,6
106,5
15
20
55,4
6
2.1
2.4
1.1
1.5
1.6
1.1
1.1
2.1
2.1
2.4
2.1
5650
5700
5750
5700
5750
29750
29600
29650
29800
29900
ограждение
ограждение
ограждение

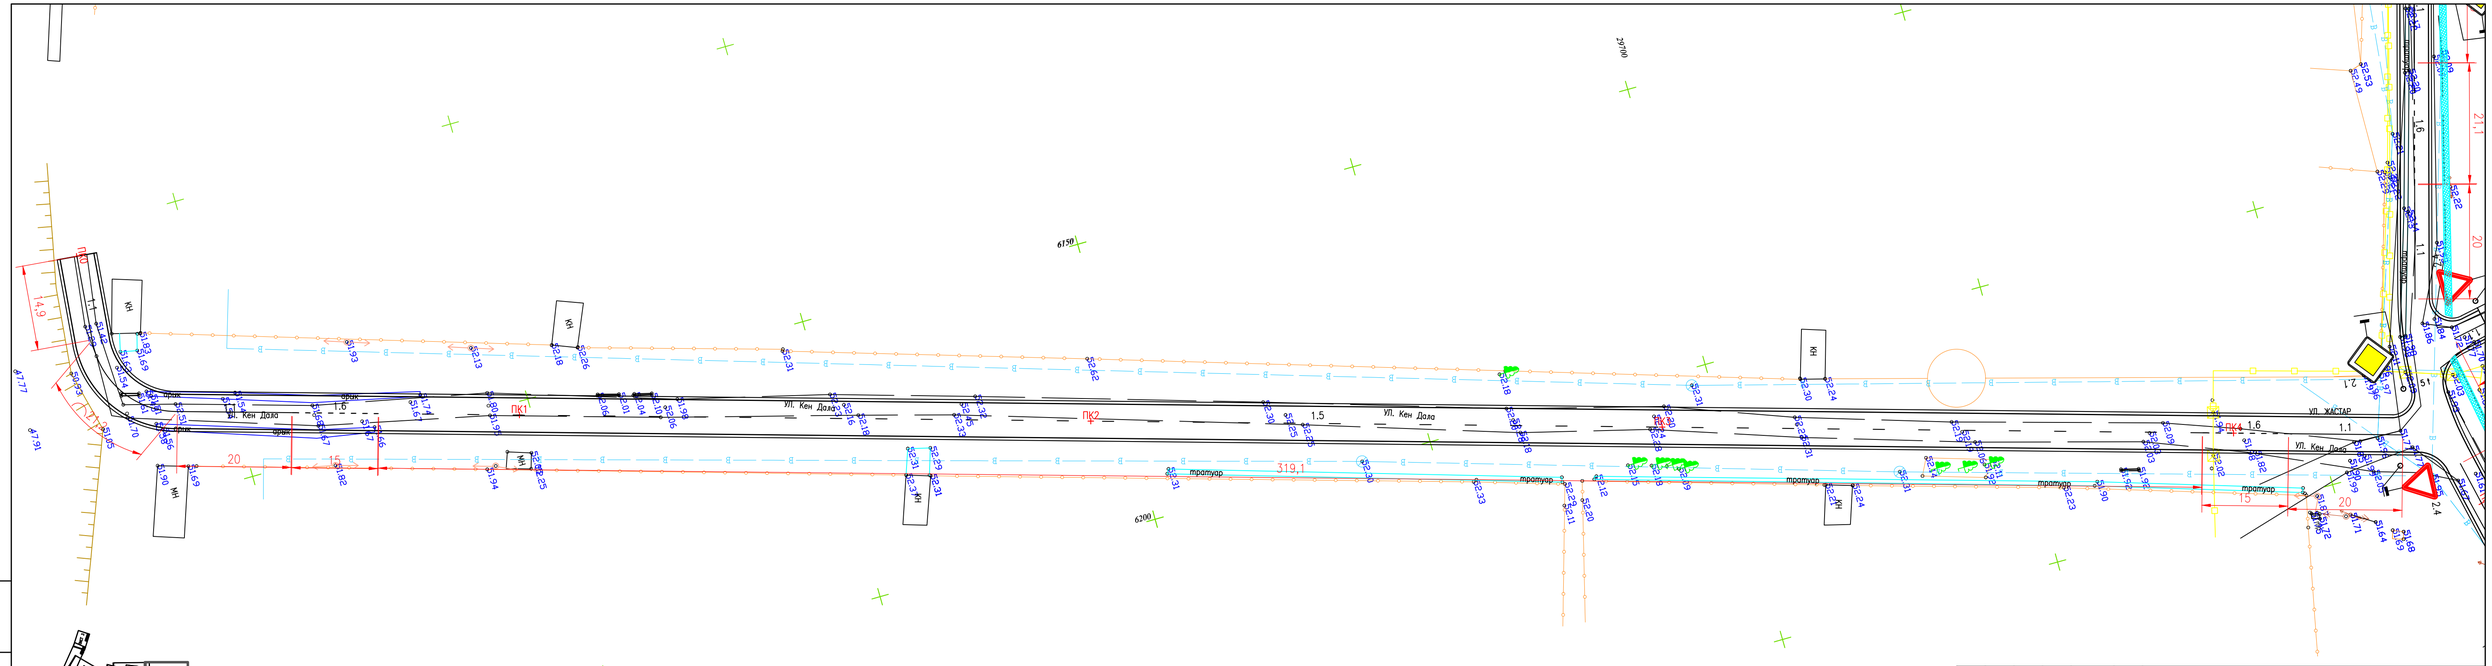

ИЗМ.	КОЛ.УЧ.	ЛИСТ	N°ДОК	ПОДП.	ДАТА
РАЗРАБ.		ЕСЕНЖАНОВА			
ПРОВЕР.		ТЛЕГЕНОВ			
ГИП		СЕЛЬКИН			

МС-315-2020-ОДД

КАПИТАЛЬНЫЙ РЕМОНТ ВНУТРИПОСЕЛКОВЫХ АВТОМОБИЛЬНЫХ ДОРОГ С.МАХАМБЕТ, РАЙОНА БАЙТЕРЕК, ЗКО

АВТОМОБИЛЬНАЯ ДОРОГА
УЛ.КЕН ДАЛА

СТАДИЯ	ЛИСТ	ЛИСТОВ
РП	15	

ПЛАН ОРГАНИЗАЦИИ ДОРОЖНОГО ДВИЖЕНИЯ

ТОО "MG Design Incorporated"
г. УРАЛЬСК-2020г

ВЗАМ. ИНВ. N°

ПОДП. И ДАТА

ИНВ. N° ПОДЛ.

00000000

Согласовано

Взам. инв.

Подп. и дата

Инв. подл.

ИЗМ.	КОЛ.УЧ.	ЛИСТ	№ДОК.	ПОДП.	ДАТА
РАЗРАБ.		ЕСЕНЖАНОВА			
Н.КОНТР.		ТЛЕГЕНОВ			
ГИП		СЕЛЬКИН			

МС-315-2020-ОДД

КАПИТАЛЬНЫЙ РЕМОНТ ВНУТРИПОСЕЛКОВЫХ АВТОМОБИЛЬНЫХ ДОРОГ С.МАХАМБЕТ, РАЙОНА БАЙТЕРЕК, ЗКО

АВТОМОБИЛЬНАЯ ДОРОГА УЛ.ЖАСТАР

СТАДИЯ	ЛИСТ	ЛИСТОВ
РП	16	

ПЛАН ОРГАНИЗАЦИИ ДОРОЖНОГО ДВИЖЕНИЯ

ТОО "MG Design Incorporated" г. УРАЛЬСК-2020г

Копировал

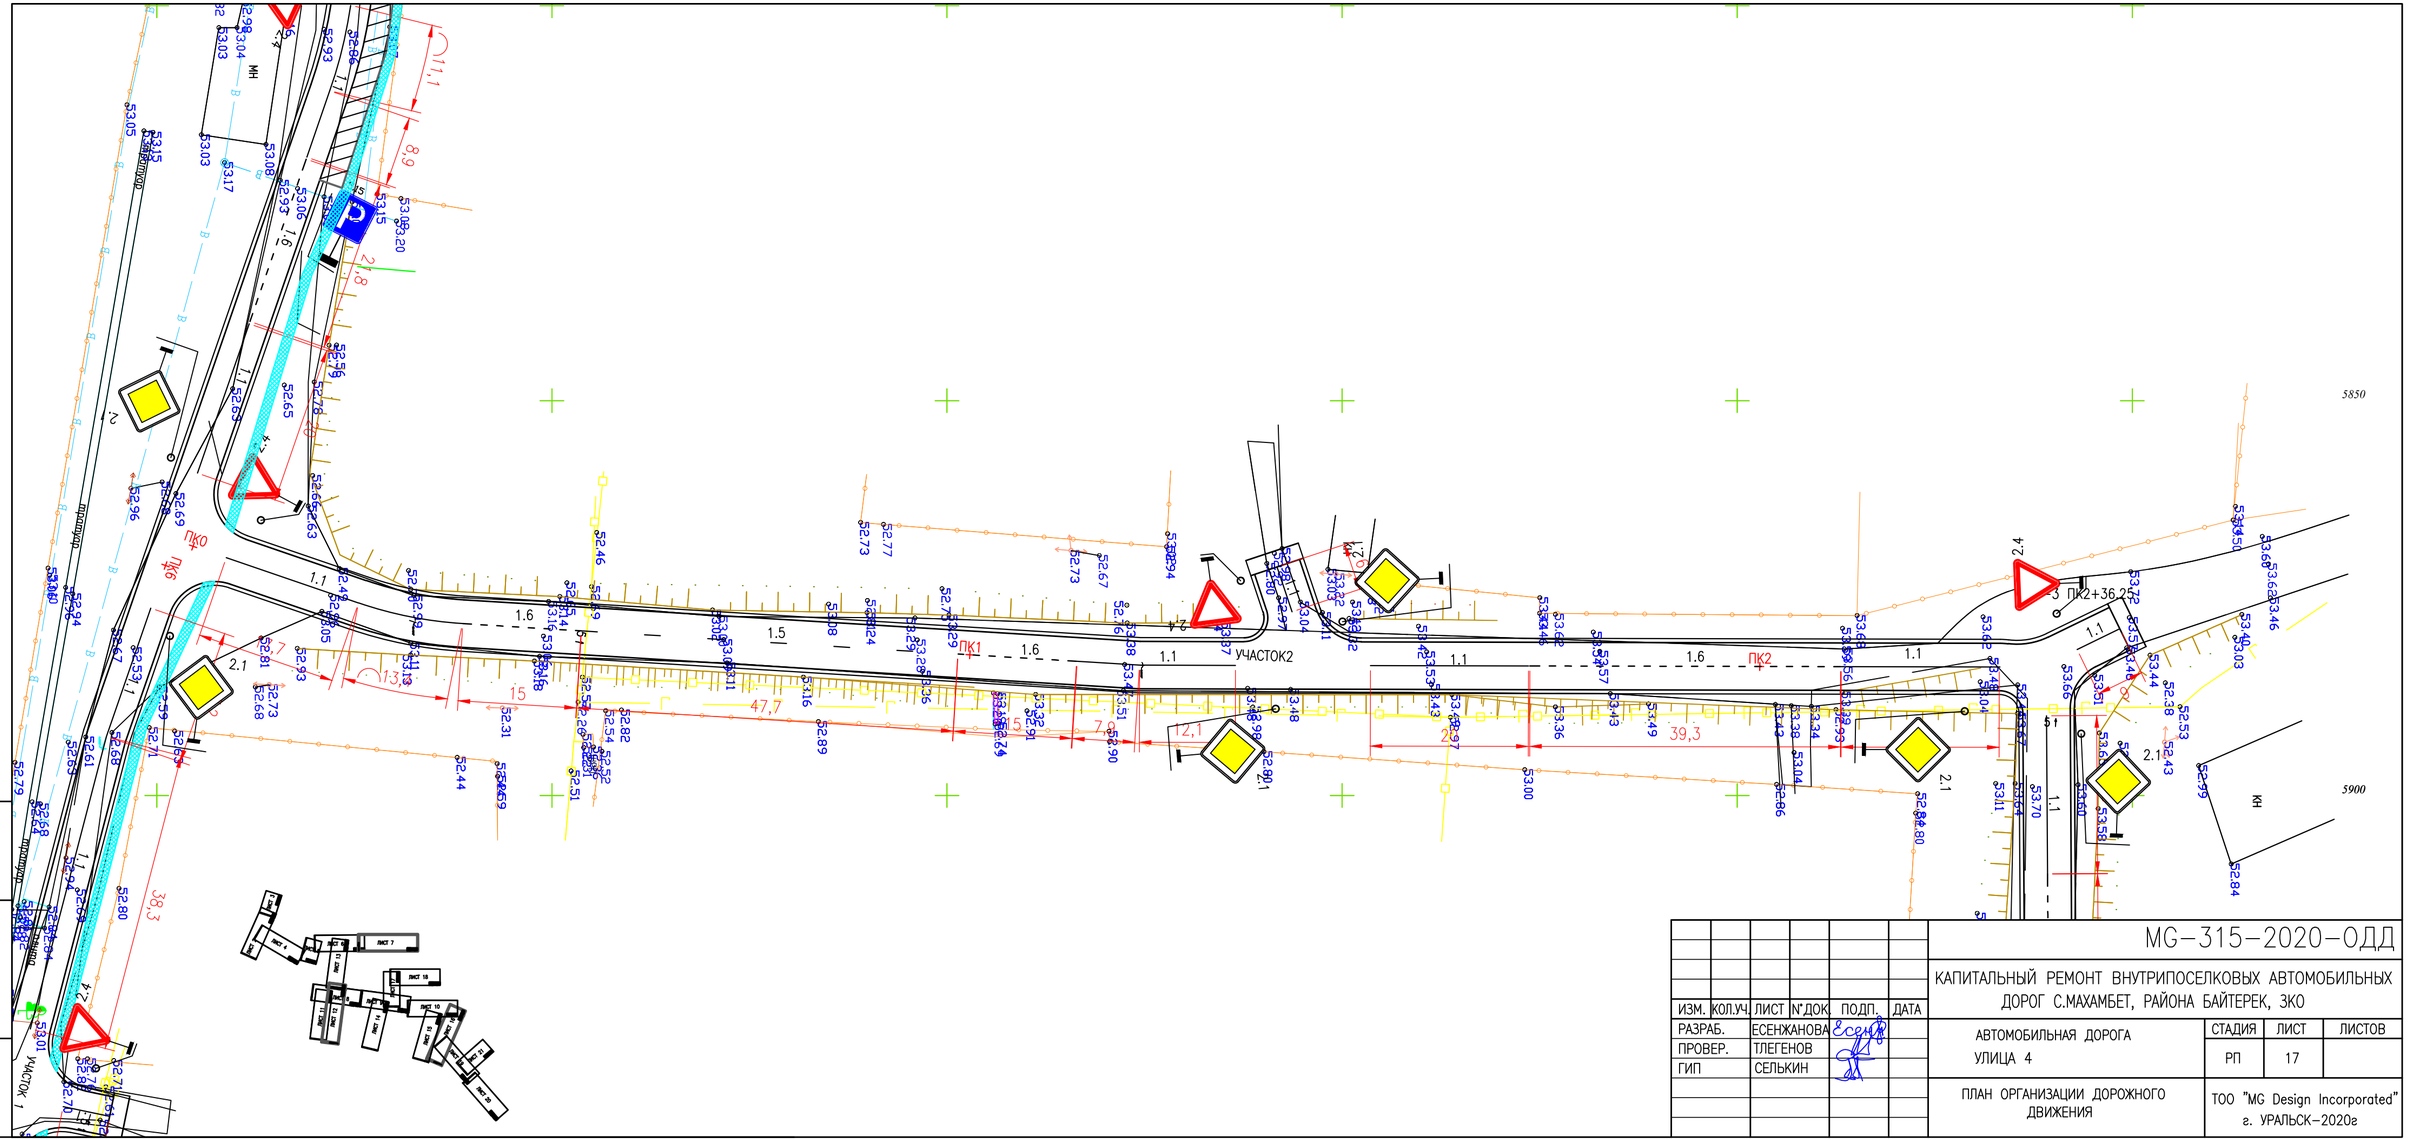

ИЗМ.	КОЛ.УЧ.	ЛИСТ	N°ДОК.	ПОДП.	ДАТА	MG-315-2020-ОДД
						КАПИТАЛЬНЫЙ РЕМОНТ ВНУТРИПОСЕЛКОВЫХ АВТОМОБИЛЬНЫХ ДОРОГ С.МАХАМБЕТ, РАЙОНА БАЙТЕРЕК, ЗКО
РАЗРАБ.		ЕСЕНЖАНОВА				АВТОМОБИЛЬНАЯ ДОРОГА УЛИЦА 4
ПРОВЕР.		ТЛЕГЕНОВ				СТАДИЯ: РП; ЛИСТ: 17; ЛИСТОВ:
ГИП		СЕЛЬКИН				ПЛАН ОРГАНИЗАЦИИ ДОРОЖНОГО ДВИЖЕНИЯ
						ТОО "MG Design Incorporated" г. УРАЛЬСК-2020г

ВЗАМ. ИНВ. N°

ПОДП. И ДАТА

ИНВ. N° ПОДЛ.

0000000

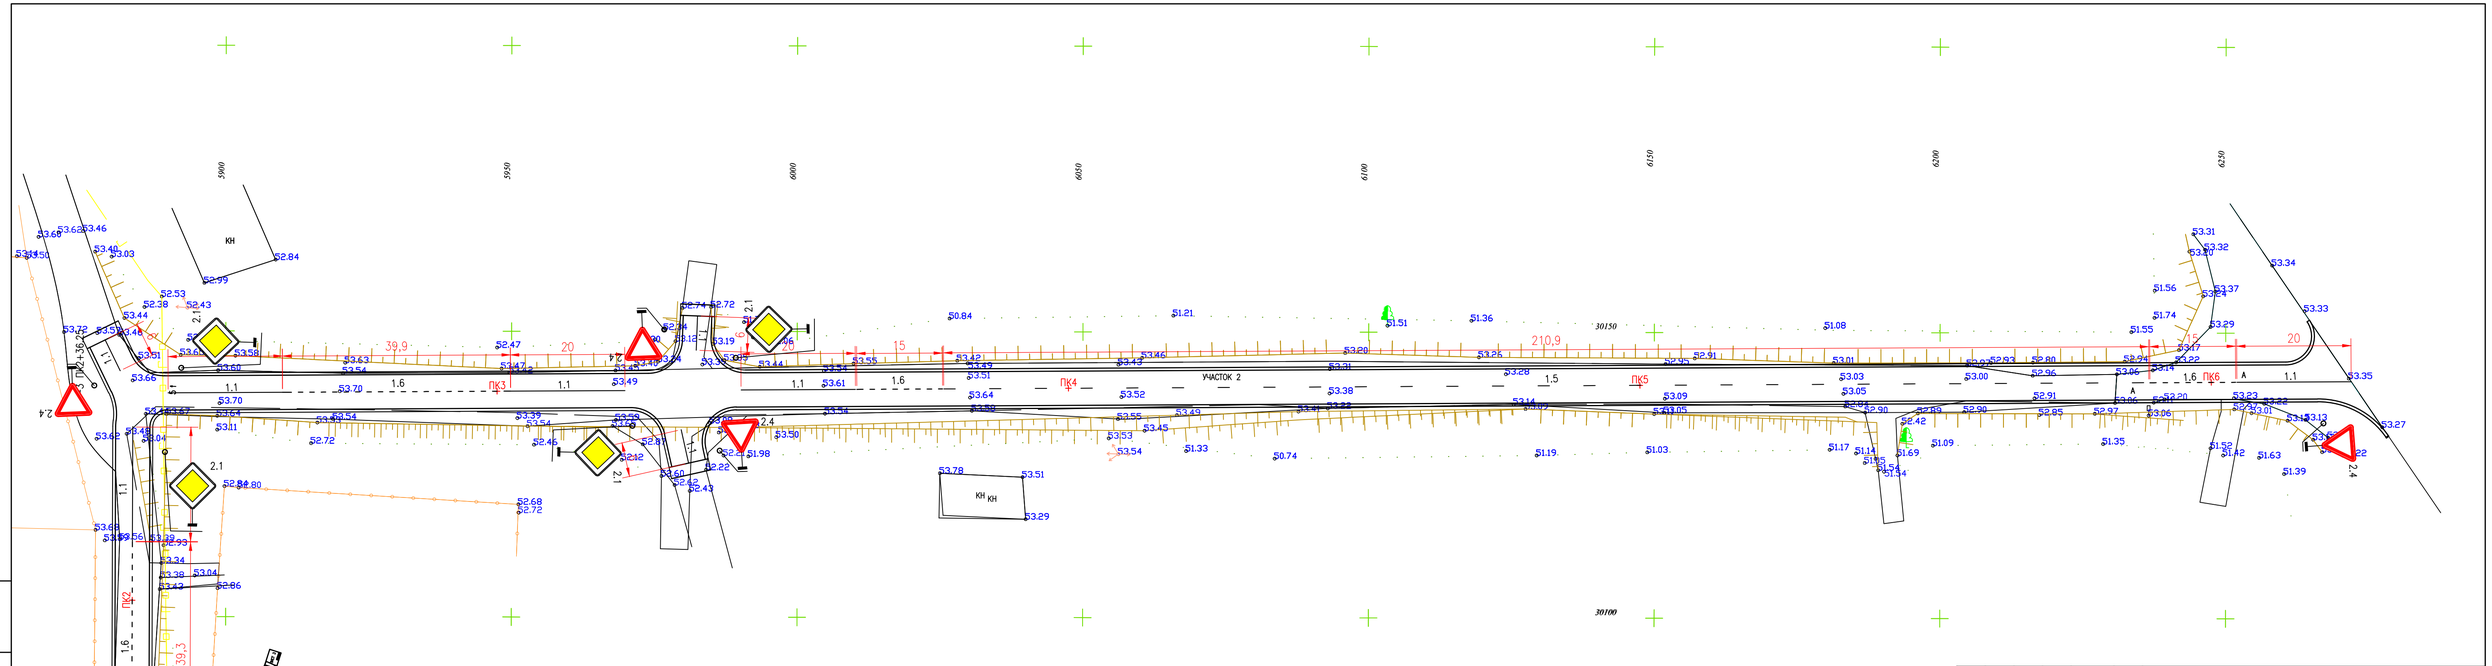

ИЗМ.	КОЛ.УЧ.	ЛИСТ	№ДОК.	ПОДП.	ДАТА
РАЗРАБ.		ЕСЕНЖАНОВА			
ПРОВЕР.		ТЛЕГЕНОВ			
ГИП		СЕЛЬКИН			

МС-315-2020-ОДД

КАПИТАЛЬНЫЙ РЕМОНТ ВНУТРИПОСЕЛКОВЫХ АВТОМОБИЛЬНЫХ ДОРОГ С.МАХАМБЕТ, РАЙОНА БАЙТЕРЕК, ЗКО

АВТОМОБИЛЬНАЯ ДОРОГА
УЛИЦА 4

СТАДИЯ	ЛИСТ	ЛИСТОВ
РП	18	

ПЛАН ОРГАНИЗАЦИИ ДОРОЖНОГО ДВИЖЕНИЯ

ТОО "MG Design Incorporated"
г. УРАЛЬСК-2020г

ВЗАМ. ИНВ. №
ПОДП. И ДАТА
ИНВ. № ПОДЛ.
00000000

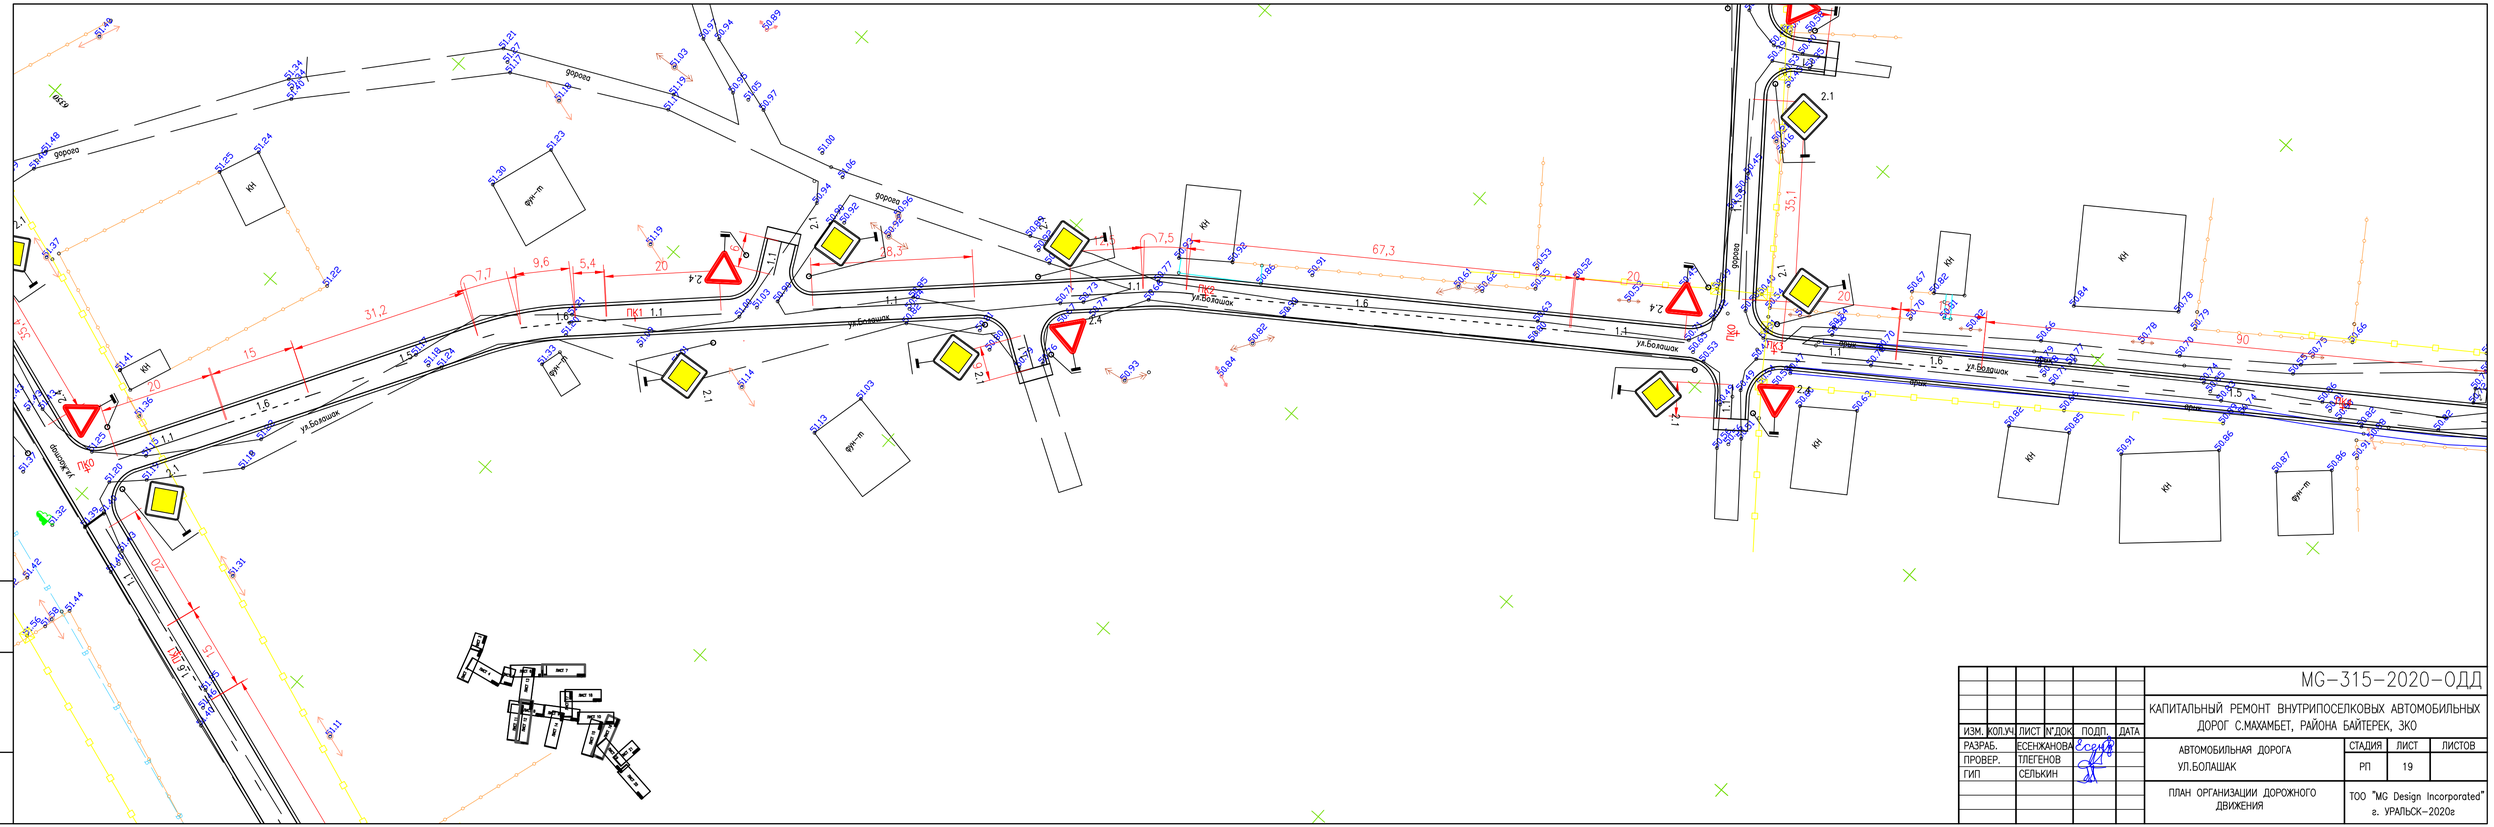
ул.Болашак
ул.Болашак
ул.Болашак
ул.Болашак
ул.Жастар
дорога
дорога
дорога
дорога
дорога
дорога
ПК0
ПК1
ПК2
ПК3
ПК4
ПК5
ПК6
ПК7
ПК8
ПК9
ПК10
ПК11
ПК12
ПК13
ПК14
ПК15
ПК16
ПК17
ПК18
ПК19
ПК20
ПК21
ПК22
ПК23
ПК24
ПК25
ПК26
ПК27
ПК28
ПК29
ПК30
ПК31
ПК32
ПК33
ПК34
ПК35
ПК36
ПК37
ПК38
ПК39

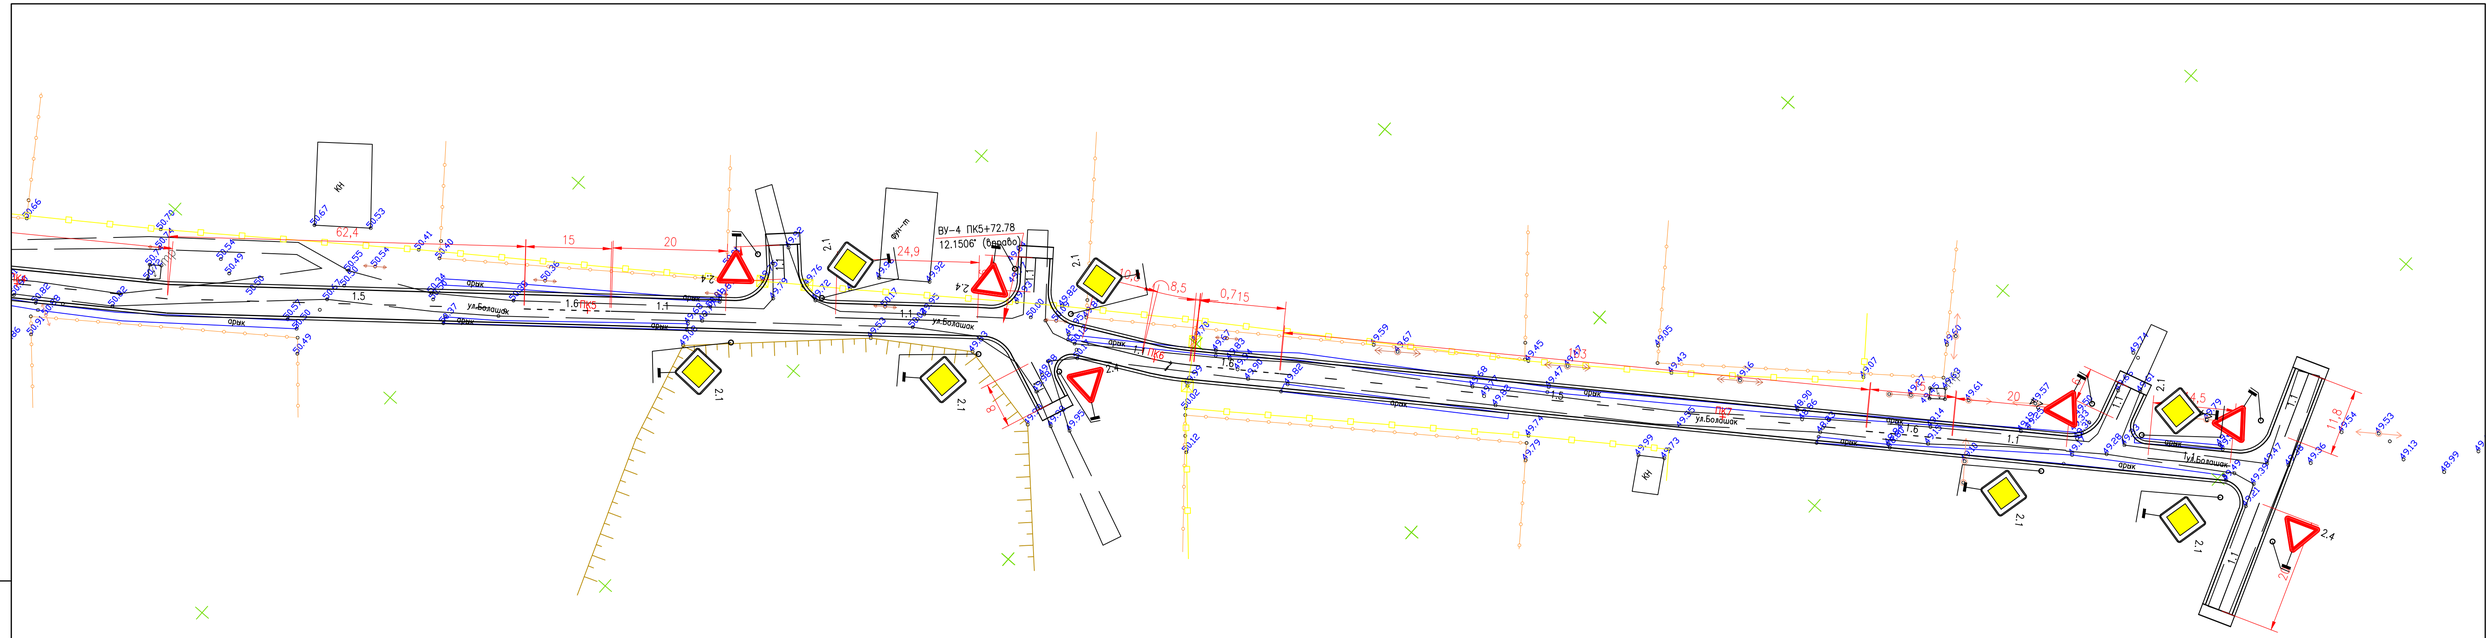

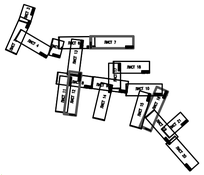

ИЗМ.	КОЛ.УЧ.	ЛИСТ	N°ДОК.	ПОДП.	ДАТА	
РАЗРАБ.		ЕСЕНЖАНОВА				
ПРОВЕР.		ТЛЕГЕНОВ				
ГИП		СЕЛЬКИН				

МС-315-2020-ОДД

КАПИТАЛЬНЫЙ РЕМОНТ ВНУТРИПОСЕЛКОВЫХ АВТОМОБИЛЬНЫХ ДОРОГ С.МАХАМБЕТ, РАЙОНА БАЙТЕРЕК, ЗКО

АВТОМОБИЛЬНАЯ ДОРОГА УЛ.БОЛАШАК

СТАДИЯ	ЛИСТ	ЛИСТОВ
РП	20	

ПЛАН ОРГАНИЗАЦИИ ДОРОЖНОГО ДВИЖЕНИЯ

ТОО "MG Design Incorporated"
г. УРАЛЬСК-2020г

ПОДП. И ДАТА	ВЗАМ. ИНВ. N°

ИНВ. N° ПОДЛ. 0000000

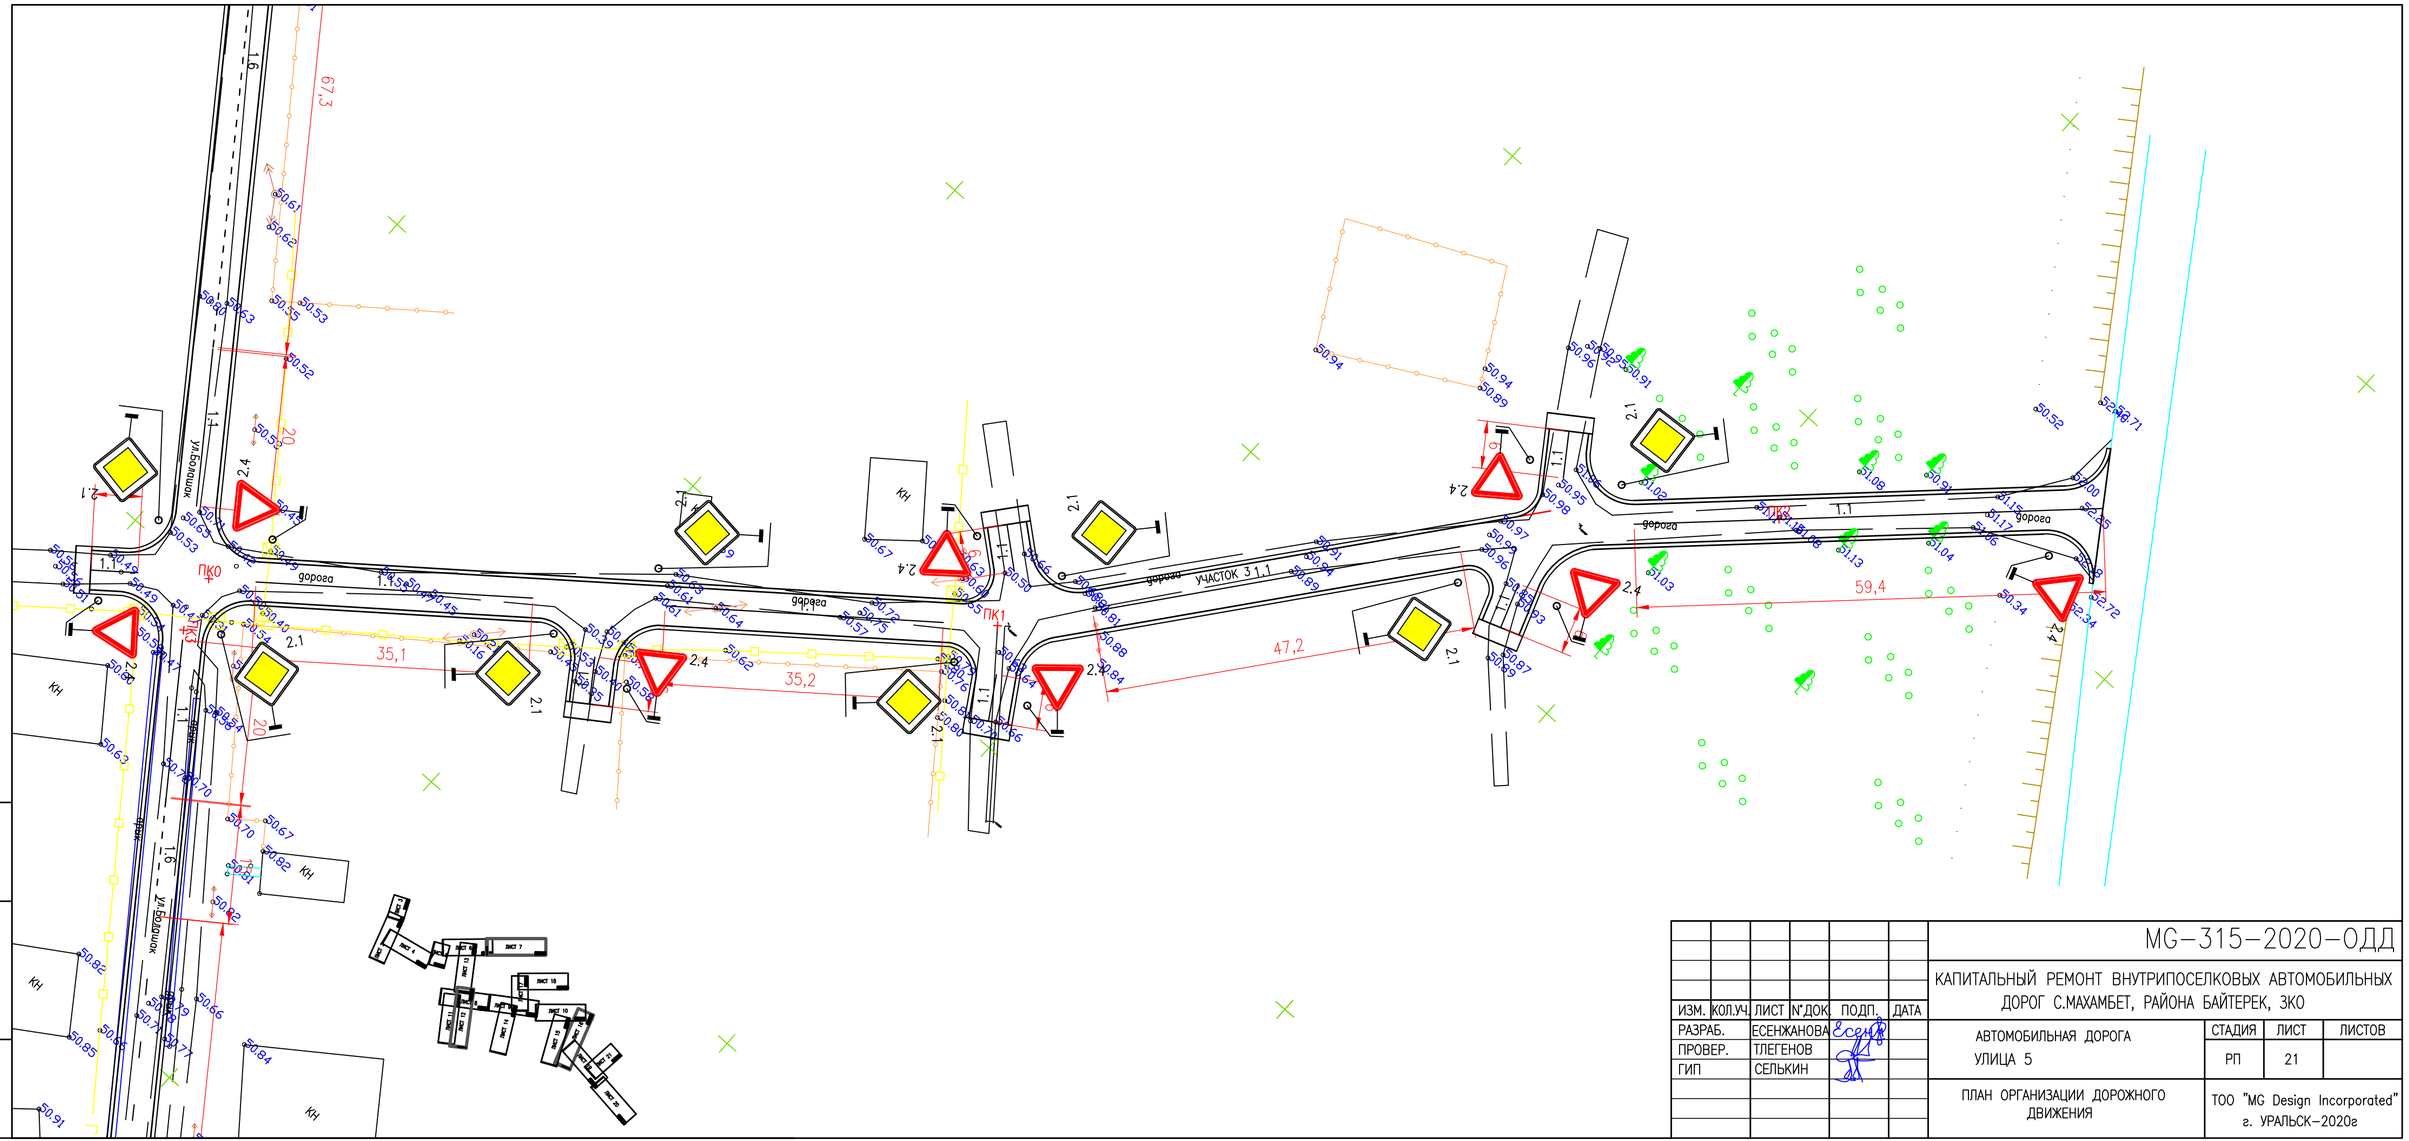

ИЗМ.	КОЛ.УЧ.	ЛИСТ	N°ДОК.	ПОДП.	ДАТА	MG-315-2020-ОДД
РАЗРАБ.		ЕСЕНЖАНОВА				КАПИТАЛЬНЫЙ РЕМОНТ ВНУТРИПОСЕЛКОВЫХ АВТОМОБИЛЬНЫХ ДОРОГ С.МАХАМБЕТ, РАЙОНА БАЙТЕРЕК, ЗКО
ПРОВЕР.		ТЛЕГЕНОВ				АВТОМОБИЛЬНАЯ ДОРОГА УЛИЦА 5
ГИП		СЕЛЬКИН				ПЛАН ОРГАНИЗАЦИИ ДОРОЖНОГО ДВИЖЕНИЯ

СТАДИЯ	ЛИСТ	ЛИСТОВ
РП	21	

ТОО "MG Design Incorporated"
г. УРАЛЬСК-2020г

ВЗАМ. ИНВ. N°
ПОДП. И ДАТА
ИНВ. N° ПОДЛ.
0000000

СПЕЦИФИКАЦИЯ МАТЕРИАЛОВ

ПОЗ.	ОБОЗНАЧЕНИЕ	НАИМЕНОВАНИЕ	КОЛ.	МАССА ЕД.,КГ	ПРИМЕ-ЧАНИЕ
		ОПОРЫ ДОРОЖНЫХ ЗНАКОВ	189		
	с. 3.503.9-80	СКМ 1.40 (d=40мм s=3мм L=4м)	183	11	
	с. 3.503.9-80	СКМ 2.40 (d=57мм s=3мм L=4м)	6	14.8	
	с. 3.503.9-80	ХОМУТ Х1	390	0,07	
	с. 3.503.9-80	БОЛТ М10х25	732	0,011	
	с. 3.503.9-80	БОЛТ М10х40	48	0,015	
	ГОСТ 25192-82*	БЕТОН В12.5 F200	18.15		м3

ВЕДОМОСТЬ РАЗМЕТКИ

НОМЕР ПО СТ РК 1124-2003	ФОРМА, ЦВЕТ, РАЗМЕРЫ В М	ДЛИНА УЧАСТКА, м	ПЛОЩАДЬ, м2	НАЗНАЧЕНИЕ И МЕСТОПОЛОЖЕНИЕ
1.1		2963	296,3	РАЗДЕЛЕНИЕ ТРАНСПОРТНЫХ ПОТОКОВ ПРОТИВОПОЛОЖНЫХ НАПРАВЛЕНИЙ, ВДОЛЬ КРОМКИ ПРОЕЗЖЕЙ ЧАСТИ И НА ПЕРЕСЕЧЕНИИ
1.5	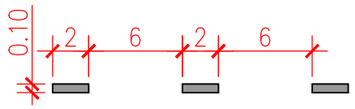	2483	62.075	РАЗДЕЛЕНИЕ ТРАНСПОРТНЫХ ПОТОКОВ ПРОТИВОПОЛОЖНЫХ НАПРАВЛЕНИЙ
1.6	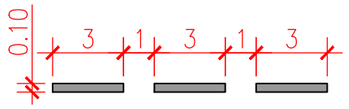	1511	116.35	ОБОЗНАЧЕНИЕ ПРИБЛИЖЕНИЯ К СПЛОШНОЙ ЛИНИИ 1.1 НА ПЕРЕСЕЧЕНИИ И ПРИМЫКАНИЯХ

ВЕДОМОСТЬ ДОРОЖНЫХ ЗНАКОВ

ЗНАКИ				СТОЙКИ	КОЛ-ВО ЩИТКОВ
N знака по СТ РК 1125-2003		ОБОЗНАЧЕНИЯ, ФОРМЫ И РАЗМЕРЫ			
ЗНАКИ ПРИОРИТЕТА	2.1	ЛИСТ АМг6 М2 600х600 ГОСТ 21631-76	m=2,0кг	СКМ 1.40 h=4.0м - 100шт	106
	2.4	(700х700) мм		СКМ 1.40 h=4.0м - 83шт	83
ПРЕДУПРЕЖДАЮЩИЕ	1.11.1	(700х700) мм		СКМ 2.40 h=4.0м - 3шт	3
	1.11.2	(700х700) мм		СКМ 2.40 h=4.0м - 3шт	3
			ИТОГО:	189	195

ВЕДОМОСТЬ ОБЪЕМОВ РАБОТ

No	НАИМЕНОВАНИЕ ОБЪЕМОВ РАБОТ	ЕДИНИЦА ИЗМЕРЕНИЯ	КОЛИЧЕСТВО (ОБЪЕМ)
1	БУРЕНИЕ ЯМ ПОД СТОЙКИ ОПОР БУР АГРЕГАТОМ ø500мм С ПОСЛЕДУЮЩИМ ЗАПОЛНЕНИЕМ ЯМ БЕТОНОМ В12.5, F200	шт/м3	189/18.15
2	УСТАНОВКА ДОРОЖНЫХ ЗНАКОВ - СТОЕК - ЩИТКОВ	 шт. шт.	 189 195

ПРИМЕЧАНИЕ

1. СЕРИЯ 3.503.9-80 (ВЫПУСК 1) "ОПОРЫ ДОРОЖНЫХ ЗНАКОВ НА АВТОМОБИЛЬНЫХ ДОРОГАХ"
2. СТОЙКИ ДОЛЖНЫ БЫТЬ ОКРАШЕНЫ В ЧЕРНЫЙ ЦВЕТ НА ВЫСОТУ 0,5м ОТ ПОВЕРХНОСТИ ЗЕМЛИ, ОСТАЛЬНАЯ ЧАСТЬ СТОЙКИ - В БЕЛЫЙ ЦВЕТ.

ИЗМ.	КОЛ.УЧ.	ЛИСТ	N°ДОК.	ПОДП.	ДАТА
РАЗРАБ.		ЕСЕНЖАНОВА			
Н.КОНТР.		ТЛЕГЕНОВ			
ГИП		СЕЛЬКИН			

MG-315-2020-ОДД

КАПИТАЛЬНЫЙ РЕМОНТ ВНУТРИПОСЕЛКОВЫХ АВТОМОБИЛЬНЫХ ДОРОГ С.МАХАМБЕТ, РАЙОНА БАЙТЕРЕК, ЗКО

ВЕДОМОСТЬ ОБЪЕМОВ РАБОТ

СТАДИЯ	ЛИСТ	ЛИСТОВ
РП	22	

ПЛАН ОРГАНИЗАЦИИ ДОРОЖНОГО ДВИЖЕНИЯ

ТОО "MG Design Incorporated" г. УРАЛЬСК-2020г