«СҚО Петропавл қаласында Заводская – Жамбыл өтпе жолы – Крепостная – Әуезов көшелерінің шекараларында Копай тұрғын ықшам ауданын салу. Көп пәтерлі тұрғын үй (№ 5 ғимарат)» (сыртқы инженерлік желілерсіз және абаттандырусыз)
жұмыс жобасы бойынша

25.08.2021 ж. № 12-0254/21
(оң)

ҚОРЫТЫНДЫ

ТАПСЫРЫС БЕРУШІ:
«Петропавл қаласы әкімдігінің құрылыс,сәулет және қала құрылысы бөлімі» коммуналдық мемлекеттік мекемесі,
Петропавл қаласы

БАС ЖОБАЛАУШЫ:
«Үлгілік және тәжірибелік жобалаудың ғылыми-зерттеу институты (Тұрғын үй институты)» жауапкершілігі шектеулі серіктестігі,
Нұр-Сұлтан қаласы

Көкшетау қаласы

АЛҒЫ СӨЗ

«СҚО Петропавл қаласында Заводская – Жамбыл өтпе жолы – Крепостная – Әуезов көшелерінің шекараларында Копай тұрғын ықшам ауданын салу. Көп пәтерлі тұрғын үй (№ 5 ғимарат)» (сыртқы инженерлік желілерсіз және абаттандырусыз) жұмыс жобасы бойынша осы жинақтау қорытындысы «Мемсараптама» РМК-нің Солтүстік өңірі бойынша филиалымен берілді.

«Мемсараптама» РМК-нің Солтүстік өңірі бойынша филиалының рұқсатынсыз осы жинақтау қорытындысын толық немесе ішінара қайта шығаруға, көбейтуге және таратуға жол берілмейді.

ЗАКЛЮЧЕНИЕ

№ 12-0254/21 от 25.08.2021 г.
(положительное)

по рабочему проекту
"Строительство жилого микрорайона Копай в границах улиц Заводская-проезд Жамбыла-Крепостная-Ауэзова в г. Петропавловске СКО. Многоквартирный жилой дом (здание №5)" (без наружных инженерных сетей и благоустройства)

ЗАКАЗЧИК:
«Отдел строительства, архитектуры и градостроительства акимата города Петропавловска»,
город Петропавловск

ГЕНПРОЕКТИРОВЩИК:
Товарищество с ограниченной ответственностью «Научно-исследовательский институт типового и экспериментального проектирования (Институт жилища)»,
город Нур-Султан

город Кокшетау

ПРЕДИСЛОВИЕ

Данное сводное заключение по рабочему проекту **"Строительство жилого микрорайона Копай в границах улиц Заводская-проезд Жамбыла-Крепостная-Ауэзова в г. Петропавловске СКО. Многоквартирный жилой дом (здание №5)" (без наружных инженерных сетей и благоустройства)** выдано филиалом РГП «Госэкспертиза» по Северному региону.

Данное сводное заключение не может быть полностью или частично воспроизведено, тиражировано и распространено без разрешения филиала РГП «Госэкспертиза» по Северному региону.

1. НАИМЕНОВАНИЕ: рабочий проект "Строительство жилого микрорайона Копай в границах улиц Заводская-проезд Жамбыла-Крепостная-Ауэзова в г. Петропавловске СКО. Многоквартирный жилой дом (здание №5)" (без наружных инженерных сетей и благоустройства).

Настоящее заключение выполнено на основании договора от 10 июня 2021 года № 050240007370/210079/00 (77).

2. ЗАКАЗЧИК: Коммунальное государственное учреждение «Отдел строительства, архитектуры и градостроительства акимата города Петропавловска», город Петропавловск.

3. ГЕНПРОЕКТИРОВЩИК: Товарищество с ограниченной ответственностью «Научно-исследовательский институт типового и экспериментального проектирования (Институт жилища)», город Нур-Султан (государственная лицензия на проектную деятельность от 30 января 2013 года № 13019779, выданная Комитетом по делам строительства и жилищно-коммунального хозяйства Министерства регионального развития Республики Казахстан, I категория).

4. ИСТОЧНИК ФИНАНСИРОВАНИЯ: государственные инвестиции.

5. ОСНОВНЫЕ ИСХОДНЫЕ ДАННЫЕ

задание на проектирование, утвержденное заказчиком 25 декабря 2020 года;

дополнение к заданию на проектирование, утвержденное заказчиком 15 апреля 2021 года;

постановление акимата города Петропавловска Северо-Казахстанской области от 28 декабря 2020 года № 1446 о реализации решения городского маслихата от 28 декабря 2020 года № 1 «Об утверждении бюджета города Петропавловска на 2021-2023 годы»;

выписка из постановления акимата города Петропавловска Северо-Казахстанской области от 04 декабря 2020 года № 1293 об установлении права ограниченного целевого пользования на земельные участки, общей площадью 44,0351 га для проектирования жилого микрорайона «Копай» по адресу в границах ул. Заводская – проезд Джамбула – ул. Крепостная – ул. имени Мухтара Ауэзова;

архитектурно-планировочное задание (АПЗ) на проектирование от 04 февраля 2021 года № KZ90VUA00357941, выданное КГУ «Отдел строительства, архитектуры и градостроительства акимата города Петропавловска»;

перечень ресурсов, наименования которых с соответствующими техническими характеристиками отсутствуют в действующих сборниках цен, утвержденный заказчиком 02 августа 2021 года;

протокол дозиметрического контроля от 17 февраля 2021 года № 007, выданный филиалом РГП на ПХВ «Национальный центр экспертизы» Комитета контроля качества и безопасности товаров и услуг Министерства здравоохранения РК по Северо-Казахстанской области;

протокол измерений содержания радона и продуктов его распада в воздухе помещений (измерений плотности потока радона с поверхности грунта) от 29 апреля 2021 года № РО-21-020, выданный филиалом РГП на ПХВ «Национальный центр экспертизы» Комитета контроля качества и безопасности товаров и услуг Министерства здравоохранения РК по Северо-Казахстанской области;

отчет об инженерно-геологических изысканиях арх. № 239, выполненный ТОО «Стадия» в 2021 году (государственная лицензия на изыскательскую деятельность от 21

июля 2014 года № 14010546, выданная Комитетом по делам строительства и жилищно-коммунального хозяйства Министерства регионального развития Республики Казахстан);

технический отчет по топографо-геодезическим работам, выполненный ТОО «СК Райв» в 2020 году (государственная лицензия на изыскательскую деятельность от 03 ноября 2016 года № 16016877, выданная КГУ «Управление государственного архитектурно-строительного контроля и лицензирования акимата Северо-Казахстанской области);

топографическая съемка в масштабе 1:500, выполненная ТОО «СК Райв» в августе 2020 года;

протокол общественных слушаний по проекту ОВОС от 26 марта 2021 года.

Письма КГУ «Отдел строительства, архитектуры и градостроительства акимата города Петропавловска»:

от 05 апреля 2021 года № 16.11.1-20/1042 о том, что снос существующей застройки, перенос или демонтаж инженерных сетей будет предусмотрен отдельным проектом;

от 11 мая 2021 года № 16.11.1-20/1466 о том, что проект разрабатывается без наружных инженерных сетей и благоустройства;

от 11 мая 2021 года № 16.11.1-20/1468 об источнике финансирования; о бюджетной программе;

от 30 июля 2021 года № 16.11.1-20/2279 об отсутствии организаций и инженерных служб, чьи интересы затрагиваются строительством объекта;

от 18 августа 2021 года № 16.11.1-20/2426 о сроках начала строительства;

от 18 августа 2021 года № 16.11.1-20/2425 об отсутствии затрат на управление проектом;

от 20 августа 2021 года № 16.11.1-20/2450 о стоимости 1 м^2 жилья.

Письма:

от 22 апреля 2021 года № KZ80VRC00010361 РГУ «Есильская бассейновая инспекция по регулированию использования и охране водных ресурсов Комитета по водным ресурсам Министерства экологии, геологии и природных ресурсов Республики Казахстан» о размещении объекта за пределами водоохранной зоны;

от 08 февраля 2021 года № 33.01-08/140 КГУ «Управление ветеринарии акимата Северо-Казахстанской области» об отсутствии скотомогильников и сибиреязвенных захоронений;

от 25 февраля 2021 года № 845 КГУ «Отдел жилищно-коммунального хозяйства, пассажирского транспорта и автомобильных дорог акимата города Петропавловска» об отсутствии зеленых насаждений;

от 16 июня 2021 года № 03-02-05/417 РГУ «Северо-Казахстанская территориальная инспекция лесного хозяйства и животного мира» о том, что участок строительства не располагается на землях государственного лесного фонда и землях особо охраняемых природных территорий, сведения о животных и растениях, занесенных в Красную Книгу отсутствуют;

от 17 августа 2021 года № 6684 КГУ «Отдел жилищно-коммунального хозяйства, пассажирского транспорта и автомобильных дорог акимата города Петропавловска» о том, что вырубка зеленых насаждений не предусматривается.

Технические условия:

от 23 ноября 2020 года № 12-74-20/Л СК ТУМС АО «Қазақтелеком» на телефонизацию;

от 30 ноября 2020 года № ТУ-32-2020-00583 ТОО «Петропавловские Тепловые Сети» на проектирование системы централизованного теплоснабжения (со схемой);

от 02 декабря 2020 года № 20-978 ТОО «Кызылжар су» на подключение к сетям водоснабжения, канализации;

от 08 декабря 2020 года № 242 ГКП «Очистные, водоотводные и водопропускные сооружения» на подключение к сетям ливневой канализации;

Согласования заинтересованных организаций:

эскизный проект согласован КГУ «Отдел строительства, архитектуры и градостроительства акимата города Петропавловска» 06 мая 2021 года № KZ08VUA004188878;

выкопировка ПДП «Копай» (разработка), схема вертикальной планировки и инженерной подготовки территории согласована КГУ «Отдел строительства, архитектуры и градостроительства акимата города Петропавловска»;

выкопировка ПДП «Копай» (разработка) эскиз застройки согласована КГУ «Отдел строительства, архитектуры и градостроительства акимата города Петропавловска»;

выкопировка ПДП «Копай» (разработка) схема организации улично-дорожной сети согласована КГУ «Отдел строительства, архитектуры и градостроительства акимата города Петропавловска»;

6. ОСНОВНЫЕ ДАННЫЕ ОБЪЕКТА И ПРИНЯТЫЕ ПРОЕКТНЫЕ РЕШЕНИЯ

6.1 Место размещения объекта и характеристика участка строительства

Участок строительства расположен в микрорайоне Копай в центральной застроенной части города Петропавловска между улицами улиц Заводская - проезд Жамбыла – Крепостная – Ауэзова. Поверхность земли относительно плоская, с абсолютными отметками 136.64 – 137,73 м.

Участок проектирования расположен вне зоны развития сейсмических процессов согласно СП РК 2.03-30-2017* «Строительство в сейсмических районах».

Инженерно-геологические условия площадки строительства

Отчет об инженерно-геологических изысканиях выполнен ТОО «Стадия» в 2021 году.

6.2 Проектные решения

Строительство жилого дома выполняется с целью комплексного решения проблем по обеспечению жителей города Петропавловска комфортным жильем.

Согласно письму заказчика от 11 мая 2021 года № 16.11.1-20/1466 проект будет разрабатываться без наружных инженерных сетей и благоустройства.

6.2.1 Генеральный план

Генеральный план разработан на основании задания на проектирование в соответствии с эскизным проектом, согласованным КГУ «Отдел строительства, архитектуры и градостроительства акимата города Петропавловска» № KZ08VUA00418878 от 06.05.2021 г.

Топографическая съемка участка в М1:500 выполнена ТОО «СК Райв» в 2020 году. Система координат - местная, система высот - Балтийская.

Согласно выкопировке из ПДП микрорайона «Копай», согласованной и.о. заместителя руководителя на отведенном участке расположено здание № 5, площадки для тихого отдыха взрослых, для игр детей дошкольного и младшего школьного возраста,

для физкультурных занятий, для хозяйственных нужд, площадка с навесом для контейнеров ТБО, гостевые парковки.

Здание расположено с отступом от красной линии, с учетом требуемой ориентации и противопожарных норм. Горизонтальная разбивка осей выполнена в координатах от закрепленных на местности точек, вертикальная привязка - от ближайшего репера.

Инсоляция жилых помещений и дворовой территории обеспечивается в течении 2,5 часов непрерывного прямого солнечного излучения на период с 22 марта по 22 сентября в соответствии с требованиями СП РК 3.01-101-2013 «Градостроительство. Планировка и застройка городских и сельских поселений».

Транспортные связи организованы с прилегающих улиц и обеспечивают возможность подъезда легкового транспорта и пожарных машин к проектируемому зданию. Ширина основных проездов 6,0 метров.

Вертикальная планировка территории обеспечивает отвод поверхностных вод от зданий на проезжую часть. За относительную отметку 0,000 жилого дома принята отметка пола первого этажа, соответствующая абсолютной отметке 140,15.

Согласно заданию на проектирование благоустройство территории и наружные инженерные сети в данном рабочем проекте не рассматриваются.

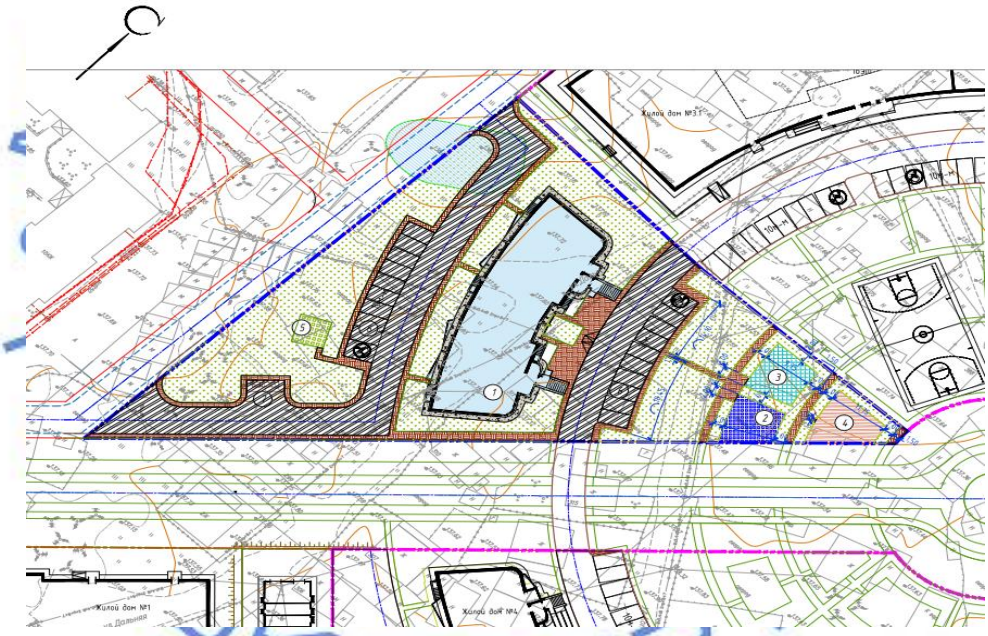

Рис.1 – Схема генплана

Экспликация к генплану

1. многоквартирный жилой дом № 5;
2. площадки для тихого отдыха взрослых, совмещенная с площадкой для игр детей предшкольного возраста;
3. площадка для игр детей младшего школьного возраста;
4. физкультурная площадка;
5. площадки для хозяйственных нужд;
6. стоянка легковых автомашин на 10 м/мест;
7. площадка для мусорных контейнеров.

Основные технические показатели по генплану приведены в таблице 6.1.

Основные технические показатели по генплану

Таблица 6.1

№ п/п	Наименование	Ед. изм.	Значение	
			Заявленное	Рекомендуемое
1	Площадь участка микрорайона «Копай»,	га	44,0351	44,0351
	в т.ч. участок жилого дома № 5	м²	5684,2	5684,2
2	Площадь застройки	м²	919,9	790,38
3	Площадь покрытий и отмостки	м²	2523,2	2575,4
4	Площадь озеленения	м²	2231,1	2318,42

6.2.2 Архитектурные решения

Класс жилого дома - III (таблица 1 СП РК 3.02-101-2012*).

Класс функциональной пожарной опасности жилого здания – Ф1.3.

Объемно-пространственное решение жилого дома представляет собой 9-ти этажное двухподъездное здание, полукруглой радиальной конфигурации с размерами в крайних осях 52,48х15,0 м, с подвалом и техническим этажом.

Высота подвала – 2,20 м. В подвальном этаже расположены технические помещения, тепловой и водомерный узлы, электрощитовая и комната связи.

Высота первого и типового этажей – 2,7 метра (от пола до потолка), высота технического этажа – 1,80 м.

Общее количество квартир - 72 шт.: из них однокомнатных – 36 шт., двухкомнатных - 36 шт.

За относительную отметку 0,000 принят уровень чистого пола 1 этажа жилого дома, что соответствует абсолютной отметке 140,15 по генплану.

Эвакуация из зданий предусмотрена в соответствии с действующими нормативными требованиями пожарной безопасности.

Мероприятия по энергосбережению предусмотрены объемно-планировочными и конструктивными решениями элементов зданий в соответствии нормативным требованиям.

Наружная отделка фасадов выполнена согласно эскизному проекту из материалов, соответствующих нормативным требованиям по пожарной и экологической безопасности.

Внутренняя отделка помещений предусмотрена с учетом их назначения, санитарно-гигиенических и противопожарных требований, в объеме согласно нормативным требованиям и заданию на проектирование.

Для маломобильных групп населения (МГН) входы в жилую часть жилого дома и в коммерческие помещения предусмотрены согласно требованиям СП РК 3.06-101-2012. Проектом предусмотрено беспрепятственное и удобное передвижение маломобильной группы населения.

Вертикальная связь осуществляется посредством лестницы типа Л1 и одного пассажирского лифта грузоподъемностью 1000 кг, со скоростью 1 м/сек. Размер кабины 1300х2100х2300мм(h), без машинного помещения.

Вертикальная подъемная платформа при входных группах, предназначенная для передвижения маломобильных групп населения, грузоподъемностью 250 кг.

Основные технические показатели по зданию приведены в таблице 6.2

Таблица 6.2

Основные технические показатели по зданию

№ п/п	Наименование	Площадь застройки, м²		Общая площадь здания, м²		Строительный объем, м³		Общая площадь квартир	
		Заявленная	Рекомендуемая	Заявленная	Рекомендуемая	Заявленный	Рекомендуемый	Заявленная	Рекомендуемая
1	Жилой дом	790,38	790,38	6977,88	6977,88	23630,0	23630,0	4458,20	4458,2

6.2.3 Конструктивные решения

Уровень ответственности здания - II.

Степень огнестойкости здания - II.

Здание решено со связевым каркасом, где основные несущие конструкции образуются системой колонн, пилонов, горизонтальных дисков – балочных перекрытий и вертикальных стен. Дополнительными ядрами жесткости служат лестничные клетки и лифтовые шахты, выполненные из монолитного железобетона. Несущий каркас и диски перекрытий запроектированы из монолитного железобетона.

Необходимая прочность, устойчивость и пространственная неизменяемость здания обеспечивается принятыми техническими решениями, а также статическими расчетами в программном комплексе «LIRA SOFT 10.10» согласно СН РК EN 1992-1-1:2004/2011, СП РК EN1990:2002+A1:2005/2011.

Фундамент - монолитный железобетонный столбчатый и ленточный ростверк на свайном основании. Сваи забивные железобетонные по серии 1.011.1-10 в.1 длиной 12 метров, из бетона класса С20/25 по СТ РК EN 206-2017 (EN 206:2013+A1:2016), водонепроницаемости W4, морозостойкости F150 на сульфатостойком портландцементе.

Основанием свай является глина (ИГЭ-2). Несущая способность свай согласно статического зондирования – 46,7 тс; максимальная нагрузка на сваю – 45,3 тс.

Ростверк - столбчатый монолитный высотой 800 мм из бетона класса С20/25, водонепроницаемости W4, морозостойкости F150, на сульфатостойком портландцементе, по бетонной подготовке толщиной 100 мм из бетона класса С8/10, по щебеночной подготовке толщиной 100 мм. Армирование ростверка принято по результатам расчета из арматуры класса S400 по ГОСТ 34028-2016.

Стены подвала - монолитные железобетонные толщиной 250 мм, с устройством навесного фасада из керамогранитных плит.

Стены наружные - многослойные, кладка газобетонными блоками толщиной 300 мм, на клеевом растворе, с утеплением.

Межквартирные перегородки - толщиной 250 мм, из керамического кирпича по ГОСТ 530-2012. Перегородки ванных комнат, санитарных узлов - толщиной 120 мм. Из керамического кирпича по ГОСТ 530-2012. Межкомнатные перегородки - толщиной 120 мм из керамического кирпича по ГОСТ 530-2012, из газоблоков толщиной 300 мм. Пилоны - монолитные железобетонные толщиной 250 мм из бетона класса С20/25. Армирование пространственным каркасом из арматуры класса S400 по СТ РК СТБ 1704-2011. Перекрытие - монолитное железобетонное толщиной 200 мм, из бетона класса С20/25. Армирование сетками из арматуры класса S400 по СТ РК СТБ 1704-2011.

Крыша - плоская чердачная вентилируемая, с внутренним организованным водостоком. Кровля рулонная трехслойная. Утеплитель кровли - минплита по ГОСТ 9573-2012 толщиной 200 мм.

Перемычки – металлические по ГОСТ 8509-93, сборные железобетонные по серии 1.038.1-1. Отмостка – асфальтобетонная шириной 1,0 м, по щебеночному основанию с уклоном = 0,03 от здания.

Антикоррозийные мероприятия

Антикоррозийная защита строительных конструкций выполнена в соответствии требованиям СН РК 2.01-01-2013, СП РК 2.01-101-2013 «Защита строительных конструкций от коррозии».

Все металлоконструкции и закладные детали окрашены эмалью ПФ 115 за 2 раза по ГОСТ 6465-76 толщиной 55 мкм по грунтовке ГФ-021 по ГОСТ 25129-82.

Бетонные и железобетонные конструкции фундаментов, располагаемые ниже уровня земли, приняты из бетона по водонепроницаемости W4, морозостойкости F150. Для обеспечения коррозионной стойкости конструкций к воздействию агрессивной среды, принято применение бетона на сульфатостойком портландцементе.

Горизонтальная гидроизоляция ростверка – оклеечная из материала «Техноэласт ЭПП; вертикальная гидроизоляция ростверка и стен подвала – обмазка горячим битумом за 2 раза.

6.2.4 Инженерное обеспечение, сети и системы

Отопление и вентиляция

Проект систем отопления и вентиляции здания разработан на основании задания на проектирование, в соответствии с требованиями действующих строительных норм и правили № ТУ-32-2020-00583 от 30.11.2020, выданных ТОО «Петропавловские Тепловые Сети».

Расчетная температура наружного воздуха минус 34,8°С.

Расчетные параметры внутреннего воздуха приняты в соответствии с действующими нормами.

Источник теплоснабжения - ТЭЦ-2.

Теплоноситель тепловой сети - сетевая вода с параметрами 95-60°С.

Теплоноситель внутреннего контура - сетевая вода с параметрами 80-55°С.

Подключение к тепловым сетям - независимое, через автоматизированный тепловой пункт ИТП, расположенный в подвале здания.

Общий расход тепла по дому составляет 659420 Вт в том числе:

на отопление – 453940 Вт.

на горячее водоснабжение – 205480 Вт.

Система отопления квартир запроектирована двухтрубная горизонтальная с попутным движением теплоносителя с поквартирной разводкой в конструкции пола.

Система отопления лестничных клеток запроектирована по проточной однотрубной схеме от отдельных стояков.

Прокладка магистралей подающего и обратного трубопроводов системы отопления в подвале принята открытой.

В качестве нагревательных приборов приняты радиаторы биметаллические секционные.

Нагревательные приборы подключаются с установкой термостатических клапанов.

Удаление воздуха из системы отопления предусмотрено через краны Маевского и автоматические воздухоотводчики.

Предусмотрены поэтажные шкафы управления.

На подающем трубопроводе каждой квартиры установлен теплосчетчик для измерения и обработки информации о количестве потребленной энергии.

Для систем отопления применяются трубы: для магистралей и стояков стальные водогазопроводные по ГОСТ 3262-75 и стальные электросварные по ГОСТ 10704-91, для поквартирной разводки металлопластиковые трубы.

Для стальных трубопроводов отопления, прокладываемых в подвале принято:

антикоррозийное окрашивание трубопроводов краской БТ-177 в 2 слоя по грунтовке;

теплоизоляционные трубки из вспененного полиэтилена ALATAU FLEX t = 9 мм.

Для поквартирной разводки трубопроводов принято:

гофрированная труба ПВХ.

Для остальных стальных трубопроводов системы отопления принято эмалевое окрашивание

Система вентиляции предусмотрена вытяжная, с естественным побуждением.

Приток неорганизованный, предусмотрен за счет проветривания через форточки.

Удаление воздуха из квартиры предусмотрено вытяжными системами кухни и санузлов через вытяжные каналы из тонколистовой оцинкованной стали.

Удаление воздуха из ИТП, комнаты связи, электрощитовой, водомерного узла предусмотрено вытяжными системами через отдельные вытяжные каналы из тонколистовой оцинкованной стали.

Водоснабжение и канализация

Проект внутренних систем холодного, горячего водоснабжения, канализации выполнен на основании задания на проектирование, технических условий № 20-978 от 02.12.2020 г., выданных ТОО «Кызылжар су» и в соответствии с требованиями государственных нормативов, действующих на территории Республики Казахстан СН РК 4.01-01-2011, СП РК 4.01-101-2012 «Внутренний водопровод и канализация зданий и сооружений».

Монтаж систем выполняется в соответствии с требованиями СП РК 4.01-102-2013 "Внутренние санитарно-технические системы" и СН РК 4.01-05-2002 "Инструкция по проектированию и монтажу сетей водоснабжения и канализации из пластмассовых труб".

В проекте внутренних сетей водопровода и канализации предусмотрены следующие системы:

водопровод хозяйственно-питьевой;

горячее водоснабжение;

канализация бытовая;

внутренний водосток.

Водопровод хозяйственно-питьевой В1

Снабжение водой здания дома предусматривается от городской водопроводной сети по одному вводу из полиэтиленовых труб диаметром 63х3,0 мм по ГОСТ 18599-2001.

Гарантированный напор в точке подключения - 20 м.

Требуемый напор - 39,00 м.

Для обеспечения системы водоснабжения необходимым напором предусмотрена повысительная насосная установки из трех насосов (два рабочих, один резервный) с частотным регулированием производительностью 4,85 м^3/час, напором 29,00 м.

В помещении насосной предусмотрен водомерный узел со счетчиком воды диаметром 40 мм с радиомодулем.

Для поквартирного учета расхода воды предусмотрены поквартирные узлы учета воды со счетчиком диаметром 15 мм с радиомодулем.

Магистральные сети и стояки выполняются из стальных водогазопроводных труб ГОСТ 3262-75. Поэтажная разводка из полипропиленовых труб по ГОСТ 32415-2013.

Горячее водоснабжение Т3 и Т4

Система горячего водоснабжения принята децентрализованная от теплообменника, расположенного в тепловом пункте.

Для обеспечения циркуляции горячей воды на циркуляционном трубопроводе Т4 предусмотрен циркуляционный насос (см. раздел ОВ).

Магистральные сети и стояки выполняются из стальных водогазопроводных труб ГОСТ 3262-75. Поэтажная разводка из полипропиленовых труб по ГОСТ 32415-2013.

В каждой квартире установлены счетчики расхода воды с радиомодулем диаметром 15 мм.

Хозяйственно-бытовая канализация

Бытовая канализация предусмотрена для отвода стоков от санитарных приборов жилого дома в наружную сеть канализации.

Сети выполняются из полиэтиленовых канализационных труб по ГОСТ 22689-89, на техническом этаже – из чугунных по ГОСТ 6942-98.

На отводящих трубопроводах и стояках установлены прочистки и ревизии.

Сети вентилируются через стояки, которые выводятся выше уровня кровли.

Для сбора и удаления воды из теплового пункта и насосной станции предусматривается устройство приямков с погружными насосами производительностью 7,0 м^3/час, напором 7,0 м.

Внутренний водосток

Система внутреннего водостока предусмотрена для сбора и отвода ливневых сточных вод с кровли здания.

Сеть монтируется из полиэтиленовых труб по ГОСТ 18599-2001.

Воронки защищены от засорения листво- и гравиеуловителями.

Технические показатели

Общие расходы воды - 43,20 м^3/сут

Общий расход стоков - 43,20 м^3/сут.

Водосток - 10,20 л/сек.

Электроосвещение и силовое электрооборудование

Раздел проекта разработан в соответствии с заданием на проектирование.

Электроснабжение жилого дома предусмотрено согласно технических условий. В соответствии с заданием на проектирование, наружные сети электроснабжения предусмотрено выполнить отдельным проектом.

По степени надежности электроснабжения электроприемники жилого дома относятся:

лифты - к I категории;

комплекс остальных электроприемников - ко II категории.

Для распределения электроэнергии в электрощитовой предусмотрена установка шкафов ВРУ. Электроснабжение щита аварийного питания предусмотрена от ВРУ через ящик АВР.

Учет электроэнергии квартир выполняется счетчиками, расположенными в этажных щитах. Учет электроэнергии общедомовых потребителей выполняется счетчиками, расположенными в электрощитовой.

Освещение общедомовых помещений выполняется светодиодными светильниками. Принята система рабочего и аварийного освещения.

Для дома принята система заземления TN-C-S. В качестве мер защиты от поражения электрическим током в проекте используются: защитное заземление; автоматическое отключение при токе утечки; двойная изоляция; малое напряжение (36 В); уравнивание потенциалов.

Для дома предусмотрена молниезащита, путем устройства на кровле здания молниеприемной сетки, присоединяемой токоотводами к заземлителям.

Основные технические показатели:

расчетная мощность - 194,0 кВт

Системы связи

Телефонизация

Проект сетей телефонизации разработан на основании задания на проектирование.

Ввод оптического кабеля предусматривается от городской телекоммуникационной сети в ОРШ, расположенный в подвале в помещении связи. В проекте принята технология FTTH (оптика до квартиры).

Проектом предусмотрено устройство закладных труб для прокладки магистральных и абонентских - оптических кабелей. На этажах предусмотрен монтаж оптических распределительных коробок ОРК. От ОРШ, до каждой ОРК прокладывается оптический кабель. От этажных ОРК до абонентских розеток прикладывается Drop-кабель.

Количество телефонных абонентов – 72 шт.

Домофонная связь

Домофонная связь обеспечивает дуплексную телефонную связь между абонентом и посетителем, а также открывание электромагнитного замка входной двери подъезда как дистанционно из квартиры, так и ключом.

В проекте применено оборудование торговой компании "ELTIZ"

Количество переговорных квартирных устройств – 72 шт.

Видеонаблюдение

Система охранного видеонаблюдения предусмотрена для обеспечения контроля входов и территории жилого дома.

Установка видеорегистратора предусмотрена в помещении электрощитовой. Предусмотрена возможность передачи данных системы видеонаблюдения в онлайн-режиме, при помощи оптических сетей телефонизации провайдера, обслуживающего проектируемый жилой дом.

Общее количество видеокамер - 2 шт.

Телевидение

Для прокладки абонентских и распределительных сетей сторонних операторов связи и кабельного телевидения проектом предусмотрены отдельные закладные трубы в стенах - для ввода в квартиры Ø25 мм и Ø32 мм - в вертикальных стояках.

Диспетчеризация учета горячего и холодного водоснабжения

Для дома предусмотрен поквартирный учет водоснабжения с системой диспетчеризации.

В качестве центрального прибора сбора и передачи данных используется GSM/GPRS модем "Пульсар". На каждом 5-этаже в подъездах расположены приемные радио модули. На радио модули передаются показания от счетчиков с радио выходом предусмотренных в разделе ВК. Передача информации от приемных радио модулей до модема передачи данных предусмотрена по кабелю КСПВГ 4х0,75.

Энергоэффективность решений с учетом энергосбережения

Класс энергетической эффективности – В «нормальный».

Мероприятия по энергосбережению предусмотрены объемно-планировочными и конструктивными решениями элементов зданий в соответствии нормативным требованиям СН РК 2.04-21-2004* «Энергопотребление и тепловая защита гражданских зданий», СН РК 2.04-01-2009 «Нормы теплотехнического проектирования гражданских и промышленных зданий (сооружений) с учетом энергосбережения», СП РК 2.04-107-2013 «Строительная теплотехника».

Принятые в рабочем проекте конструктивные решения по теплоизоляции обеспечивают тепловую защиту и энергосбережение здания, обеспечивают эффективное и экономное расходование энергетических ресурсов при эксплуатации здания при выполнении установленных требований к внутреннему микроклимату помещений и другим условиям временного и постоянного пребывания в здании.

6.3 Инженерно-технические мероприятия по предупреждению чрезвычайных и взрывопожароопасных ситуаций

Противопожарные мероприятия предусмотрены в соответствии требованиям СН РК 2.02-01-2019, СП РК 2.02-101-2014* «Пожарная безопасность зданий и сооружений».

Проект разработан с учетом всех технических, санитарных и противопожарных требований.

Размещение комплекса на участке строительства выполнено с соблюдением требований норм пожарной безопасности.

Эвакуация из зданий предусмотрена в соответствии с действующими нормативными требованиями пожарной безопасности.

С целью исключения задымления путей эвакуации во время пожара предусмотрена противодымная вентиляция.

6.4 Оценка воздействия на окружающую среду

Исполнитель Оценки воздействия на окружающую среду: ТОО «СК ВАМПроект».

Рассматриваемый объект относится к 4 категории (ст. 40 Экологического кодекса РК).

Воздействие на атмосферный воздух

Период строительства

На период строительства предполагаются следующие виды работ, являющиеся источниками эмиссий в атмосферу: битумные работы, сварочные работы, окрасочные работы, разгрузка строительных материалов, земляные работы, паяльные работы и т.д.

Выбросы загрязняющих веществ от передвижных источников загрязнения атмосферного воздуха в соответствие со статьей 28 Экологического кодекса РК при установлении нормативов ПДВ не учитывались.

Обоснованные нормативы выбросов загрязняющих веществ в атмосферу на период строительства приведены в таблице 6.3.

Таблица 6.3

Обоснованные нормативы выбросов загрязняющих веществ в атмосферу на период строительства

Нормативы выбросов загрязняющих веществ на период строительства		
	г/с	т/период

Всего:	3,647373	7,623325

Воздействие на воздушный бассейн на период строительства и период эксплуатации ожидается незначительное.

Водные ресурсы

Участок строительства расположен на расстоянии 2000 м от ближайшего водного объекта за пределами водоохранных зон и полос. Предоставлено письмо, выданное РГУ «Есильская бассейновая инспекция по регулированию использования и охране водных ресурсов Комитета по водным ресурсам Министерства экологии, геологии и природных ресурсов РК» № KZ80VRC00010361 от 22.04.2021 г.

Водоснабжение на период строительства осуществляется привозной водой, водоотведение в биотуалет. В период эксплуатации водоснабжение и водоотведение на объекте предусмотрено от городских сетей.

В период строительно-монтажных работ и период эксплуатации сброс сточных вод в поверхностные водоемы и на рельеф местности не предусматривается.

Воздействие на водные ресурсы ожидается незначительное.

Земельные ресурсы

С целью предотвращения загрязнения почвы предусматривается сбор и своевременная передача отходов производства и потребления. Воздействие на земельные ресурсы ожидается незначительное.

Оценка воздействия на недра

На период строительства объекта воздействие на недра и геологические структуры не предусматривается.

Отходы производства и потребления

На период строительства предусмотрены объемы образования отходов производства и потребления: твердые бытовые отходы (GO060), тара из-под лакокрасочных материалов (AD070), ветошь промасленная (AD060), огарки сварочных электродов (GA090), указанные в таблице 6.4.

Таблица 6.4

Обоснованные нормативы образования отходов производства и потребления на период строительства

	Образование, т/период	Размещение, т/период	Передача сторонним организациям, т/период
1	2	3	4
Всего	2,729777	-	2,729777

Для сбора и временного хранения отходов предусматриваются специальные емкости и площадки. Своевременный сбор, организация временного хранения утилизация отходов способствуют минимуму воздействию на окружающую среду.

Все образующиеся в процессе строительства отходы будут временно храниться, а затем передаваться по договору специализированным организациям для утилизации и переработки, либо уничтожения.

Воздействие отходов на окружающую среду будет оказываться незначительное.

Растительный и животный мир

Участок строительства расположен на территории города. Реализация проекта не влияет на условия для обитания диких животных и птиц.

На участке строительства снос зеленых насаждений не предусматривается,

зеленые насаждения отсутствуют. Предоставлено письмо КГУ «Отдел жилищно-коммунального хозяйства, пассажирского транспорта и автомобильных дорог акимата города Петропавловска» № 845 от 25.02.2021 г. об отсутствии на участке проведения работ зеленых насаждений.

Предоставлено письмо № 03-02-05/417 от 16.06.2021 г., выданное РГУ «Северо-Казахстанская областная территориальная инспекция лесного хозяйства и животного мира Комитета лесного хозяйства и животного мира Министерства экологии, геологии и природных ресурсов РК», о том, что участок строительства не располагается на землях государственного лесного фонда и землях особо охраняемых природных территорий, сведения о животных и растениях, занесенных в Красную Книгу отсутствуют.

Отрицательное воздействие на растительный и животный мир не ожидается.

Социально-экономическая среда

Реализация проектируемого объекта будет способствовать увеличению поступлений денежных средств в местный бюджет за счет налоговых отчислений, обеспечению населения города благоустроенным жильем.

Оценка экологического риска намечаемой деятельности

В период строительства воздействие носит временный характер и не вызывает возникновение и развитие необратимых природных процессов и явлений.

В случае возникновения аварийных ситуаций на объекте должно быть обеспечено оперативное оповещение лиц, ответственных за безопасность. Для выяснения причин и устранения последствий аварий должны быть приняты безотлагательные меры.

6.5 Санитарно-эпидемиологический раздел

Представлены: Протокол измерений содержания радона и продуктов его распада в воздухе помещений (Измерений плотности потока радона с поверхности грунта), Протокол дозиметрического контроля измерений земельного участка, выделенного под строительство жилого дома, что соответствует требованиям пункта 31 гигиенических нормативов № 155 от 27.02.2015 г. «Санитарно-эпидемиологические требования к обеспечению радиационной безопасности», пункта 235 санитарных правил (далее – СП) № ҚР ДСМ-97 от 26.06.2019 г. «Санитарно-эпидемиологические требования к обеспечению радиационной безопасности».

Представлены сведения по отсутствию объектов, являющихся источниками воздействия на среду обитания и здоровье человека, которые отделяются санитарно-защитной зоной (далее – СЗЗ) и санитарным разрывом (далее – СР) от многоквартирного жилого дома (здание № 5), что территория многоквартирного жилого дома (здание № 5) не располагается в границах СЗЗ и СР объектов, являющихся источниками воздействия на среду обитания и здоровье человека, что соответствует требованиям пункта 55 СП № 237 от 20.03.2015 г. «Санитарно-эпидемиологические требования по установлению санитарно-защитной зоны производственных объектов».

Предъявлены сведения (расчёты) по продолжительности непрерывной инсоляции помещений (жилая комната) всех квартир жилого дома в нормируемые периоды, продолжительность инсоляции отвечает нормативам, что соответствует требованиям пунктов 2-10 «Санитарных норм и правил обеспечения инсоляцией жилых и общественных зданий и территорий жилой застройки», утверждённых главным Государственным санитарным врачом Республики Казахстан от 12 декабря 2000 года № 3.01.077.00. и пункта 5 СП № ҚР ДСМ-29 «Санитарно-эпидемиологические требования к административным и жилым зданиям».

Предусматривается на кухнях установка 4-конфорочных плит, с количеством удаляемого воздуха 90 м^3/ч, что соответствует требованиям пункта 31 и Приложения СП № ҚР ДСМ-29 от 26.10.2018 г.

Представили сведения по звукоизоляции жилых помещений многоквартирного жилого комплекса, которые размещаются выше встроенных помещений, что соответствует требованиям пункта 17 СП № ҚР ДСМ-29 от 26.10.2018 г.

Предусматривается проведение промывки и дезинфекции новых водопроводных сетей, тепловых сетей систем теплоснабжения, что соответствует требованиям пунктов 156, 158, 159 санитарных правил № 209 от 16.03.2015 г. «Санитарно-эпидемиологические требования к водоисточникам, местам водозабора для хозяйственно-питьевых целей, хозяйственно-питьевому водоснабжению и местам культурно-бытового водопользования и безопасности водных объектов».

6.6 Организация строительства

Строительство объекта осуществляется в соответствии с рабочим проектом, действующим законодательством, строительными нормами и правилами, стандартами по безопасности строительной продукции и охране окружающей среды, требованиями СН РК 1.03.00-2011 «Строительное производство. Организация строительства предприятий, зданий и сооружений».

Согласно письма № 16.11.1-20/2426 от 18.08.2021 года КГУ «Отдел строительства, архитектуры и градостроительства акимата города Петропавловска» начало строительства объекта планируется на октябрь 2021 года.

Распределение инвестиций (заделов) по годам:

2021 год – 27 %, 2022 год – 73 %.

Продолжительность строительства составляет 10 месяцев, согласно СН РК 1.03-02-2014 и СП РК 1.03-102-2014 «Продолжительность строительства и задел в строительстве предприятий, зданий и сооружений».

6.7 Сметная документация

Сметная документация разработана в соответствии с Нормативным документом по определению сметной стоимости строительства в Республике Казахстан, утвержденным приказом Комитета по делам строительства, жилищно-коммунального хозяйства Министерства по инвестициям и развитию Республики Казахстан от 14 ноября 2017 года № 249-нқ, на основании государственных сметных нормативов, задания на проектирования и принятых проектных решений.

Сметная стоимость строительства подлежит утверждению заказчиком в соответствии с Правилами утверждения проектов (технико-экономических обоснований и проектно-сметной документации), предназначенных для строительства объектов за счет бюджетных средств и иных форм государственных инвестиций, утвержденными приказом Министра национальной экономики Республики Казахстан от 2 апреля 2015 года № 304 (зарегистрирован в Реестре государственной регистрации нормативных правовых актов № 10632), и является основанием для определения лимита средств заказчика (инвестора) на реализацию объектов строительства в соответствии с пунктом 14 Нормативного документа по определению сметной стоимости строительства в Республике Казахстан.

Сметная стоимость строительства подлежит утверждению заказчиком в установленном законодательством порядке.

Сметная документация составлена ресурсным методом с использованием программного комплекса «АВС-4», редакция 2021.2 по выпуску сметной документации в текущих ценах 2021 года.

При составлении смет использованы:

ССЦ РК 8.04-08-2021 «Сборники сметных цен в текущем уровне на строительные материалы, изделия и конструкции» 2021 год (17 сборников) Выпуск 1;

ССЦ РК 8.04-09-2021 «Сборник сметных цен в текущем уровне на инженерное оборудование объектов строительства» 2021 год Выпуск 1;

СЦПГ РК 8.04-12-2021 «Сборник сметных цен в текущем уровне на перевозки грузов для строительства» Отдел 2 Железнодорожные перевозки 2021 год Выпуск 1;

«Сборники элементных сметных норм расхода ресурсов на строительные работы и монтаж оборудования, Сборники укрупненных показателей стоимости строительства зданий и сооружений, Сборник сметных тарифных ставок в строительстве (ЭСН РК 8.04-01-2015, ЭСН РК 8.04-02-2015, УСН РК 8.02-04-2020, СТС РК 8.04-07-2020) Изменения и дополнения Выпуск 21»;

перечень оборудования, материалов, изделий с приложением прайс-листов, наименования которых с соответствующими техническими характеристиками отсутствуют в действующих сборниках цен, утвержденный заказчиком от 02 августа 2021 года согласно 9.3.14 СН РК 1.02-03-2011, пунктам 55 и 60 Нормативного документа по определению сметной стоимости строительства в Республике Казахстан, (приказ КДСиЖКХ МИР РК от 14 ноября 2017 года № 249-нк).

В сметной стоимости строительства учтены дополнительные затраты:

накладные расходы, определённые в соответствии с нормативным документом по определению величины накладных расходов в строительстве (приложение 2 к приказу от 14 ноября 2017 года №249-нк);

сметная прибыль в размере 8 % от суммы прямых затрат и накладных расходов (п.20, приложение 2 к приказу от 14 ноября 2017 года № 249-нк);

средства на непредвиденные работы и затраты в размере 2 % от стоимости СМР по главам 1-9 сметного расчета (п.72, приложение 1 к приказу от 14 ноября 2017 года №249-нк);

затраты на строительство временных зданий и сооружений (НДЗ РК 8.04-05-2015);

дополнительные затраты на производство строительно-монтажных работ в зимнее время (НДЗ РК 8.04-06-2015);

Сметная стоимость строительства представлена в ценах 2021 года с учетом норм задела объема инвестиций и прогнозного уровня инфляции по годам строительства, согласно прогноза социально-экономического развития Республики Казахстан на 2020-2022 годы установленного в приложении 1 к Прогнозу социально-экономического развития Республики Казахстан на 2021-2025 годы по протоколу № 29 от 25 августа 2020 года.

Налог на добавленную стоимость (НДС) принят в размере, установленном законодательством Республики Казахстан на период, соответствующий периоду строительства, от сметной стоимости строительства.

Сметная стоимость строительства не превышает расчетную предельную стоимость строительства к инвестиционным предложениям, зафиксированная в утвержденном дополнении к заданию на проектирование, согласно правилам организации деятельности и осуществления функций заказчика (застройщика) утвержденных приказом Министра национальной экономики Республики Казахстан от 19 марта 2015 года № 229 утвержденных (с изменениями и дополнениями по состоянию на 02.10.2020 г.).

Основные стоимостные показатели приведены в таблице 6.5.

Таблица 6.5

Основные стоимостные показатели по рабочему проекту

№ п/п	Наименование показателей	Ед. изм.	Показатели	
			Заявленные	Рекомендуемые к утверждению
1	2	3	4	5
1	Общая сметная стоимость в ценах 2020-2021 гг. и прогнозного 2022 г. всего в т. ч.: СМР оборудование прочие затраты	млн. тенге	2 142,327 1 759,801 47,633 334,893	1 797,597 1 471,906 32,325 293,366

7. РЕЗУЛЬТАТЫ ЭКСПЕРТИЗЫ

7.1 Оценка принятых решений

В соответствии с требованиями Правил определения общего порядка отнесения зданий и сооружений к технически и (или) технологически сложным объектам, утвержденными приказом Министерства национальной экономики Республики Казахстан от 28 февраля 2015 года № 165 заказчиком установлен II (нормальный) уровень ответственности.

Рабочий проект разработан в необходимом объеме, в соответствии с заданием на проектирование, исходными данными, техническими условиями и требованиями действующей нормативной документации.

Материалы инженерных изысканий содержат достаточные данные, необходимые для разработки рабочего проекта.

При разработке рабочего проекта учтены местные природно-климатические и геологические условия площадки строительства.

Рабочий проект с оценкой воздействия на окружающую среду соответствует Экологическому кодексу Республики Казахстан от 9 января 2007 года, Инструкции по проведению оценки воздействия на окружающую среду от 28 июня 2007 года № 204-п.

Рабочий проект соответствует требованиям пунктов 4, 5, 16, 17, 19, 27, 31, 34, Приложения санитарных правил (далее – СП) «Санитарно-эпидемиологические требования к административным и жилым зданиям», утвержденных приказом Министра здравоохранения Республики Казахстан от 26.10.2018 г. № ҚР ДСМ-29, пунктов 2 - 10 «Санитарных норм и правил обеспечения инсоляцией жилых и общественных зданий и территорий жилой застройки», утверждённых главным Государственным санитарным врачом Республики Казахстан от 12 декабря 2000 года № 3.01.077.00., пунктов 156, 158, 159 СП «Санитарно-эпидемиологические требования к водоисточникам, местам водозабора для хозяйственно-питьевых целей, хозяйственно-питьевому водоснабжению и местам культурно-бытового водопользования и безопасности водных объектов», утвержденных приказом Министра национальной экономики Республики Казахстан от 16.03.2015 г. № 209, **п**унктов 25, 44, 55, Приложения 2 СП «Санитарно-эпидемиологические требования по установлению санитарно-защитной зоны

производственных объектов», утвержденных приказом Министра национальной экономики Республики Казахстан от 20.03.2015 г. № 237, пунктов 5, 6 СП «Санитарно-эпидемиологические требования к организации и проведению санитарно-противоэпидемических, санитарно-профилактических мероприятий по предупреждению особо опасных инфекционных заболеваний», утвержденных приказом Министра здравоохранения Республики Казахстан от 14.12.2018 г. № ҚР ДСМ-40, пунктов 4, 8 - 10, 12 - 17, 55, 56, 58 СП «Санитарно-эпидемиологические требования к сбору, использованию, применению, обезвреживанию, транспортировке, хранению и захоронению отходов производства и потребления», утвержденных приказом Министра здравоохранения Республики Казахстан от 23.04.2018 г. № 187, пунктов 11, 105, 106, 108 - 110, 123 - 135, 136, 141 СП «Санитарно-эпидемиологические требования к условиям труда и бытового обслуживания при строительстве, реконструкции, ремонте и вводе, эксплуатации объектов строительства», утвержденных приказом Министра национальной экономики Республики Казахстан от 28.02.2015 г. № 177, пункта 235 СП «Санитарно-эпидемиологические требования к обеспечению радиационной безопасности», утвержденных приказом Министра здравоохранения Республики Казахстан от 26.06.2019 г. № ҚР ДСМ-97, пункта 31 гигиенических нормативов «Санитарно-эпидемиологические требования к обеспечению радиационной безопасности», утвержденных приказом Министра национальной экономики Республики Казахстан от 27.02.2015 г. № 155, Приложения 3 (таблица 4) «Гигиенических нормативов к физическим факторам, оказывающим воздействие на человека», утвержденных приказом Министра национальной экономики Республики Казахстан от 28.02.2015 г. № 169.

Принятые проектные решения соответствуют государственным нормативным требованиям по санитарной, экологической и пожарной безопасности, обеспечивают надежное функционирование объекта.

Основные технико-экономические показатели по рабочему проекту приведены в таблице 7.1.

Таблица 7.1

Основные технико-экономические показатели по рабочему проекту

№ п/п	Наименование показателя	Ед. изм.	Показатель	
			заявленный	рекомендуемый
1	Площадь участка микрорайона «Копай»,	га	44,0351	44,0351
	в т.ч. участок жилого дома № 5	м²	5684,2	5684,2
2	Площадь застройки	м²	919,9	790,38
3	Этажность здания	этаж	9	9
4	Площадь жилого здания	м²	6977,88	6977,88
5	Общая площадь квартир	**м²**	4458,20	4458,2
6	Площадь застройки здания	**м²**	790,38	790,38
7	Строительный объем	**м³**	23630,0	23630,0
8	Количество квартир, всего в том числе: однокомнатные двухкомнатные	шт.	72 36 36	72 36 36
9	Общая сметная стоимость в ценах 2020-2021 гг. и прогнозного 2022 г. всего в т. ч.: СМР	млн. тенге	2 142,327 1 759,801 47,633 334,893	1 797,597 1 471,906 32,325 293,366

	оборудование прочие затраты			
	В том числе: 2020 год (ПИР) 2021 год (в т.ч.экспертиза) 2022 год	млн. тенге		42,278 460,287 1 295,032
10	Удельные капитальные вложения на 1 кв.м жилья	млн. тенге		0,403
11	Нормативная продолжительность строительства	мес.	9,5	10,0

8. ВЫВОДЫ

8.1 С учетом внесенных изменений и дополнений рабочий проект "Строительство жилого микрорайона Копай в границах улиц Заводская-проезд Жамбыла-Крепостная-Ауэзова в г. Петропавловске СКО. Многоквартирный жилой дом (здание №5)" (без наружных инженерных сетей и благоустройства) соответствует требованиям нормативных правовых актов и государственных нормативов, действующих в Республике Казахстан, и рекомендуется к утверждению с технико-экономическими показателями, указанными в таблице 7.1.

8.2 Настоящее экспертное заключение выполнено с учетом исходных материалов (данных), утвержденных заказчиком для проектирования, достоверность которых гарантирована КГУ «Отдел строительства, архитектуры и градостроительства акимата города Петропавловска» в соответствии с условиями договора от 10 июня 2021 года № 050240007370/210079/00 (77).

8.3 Заказчик при приемке документации по рабочему проекту от проектной организации должен проверить ее на соответствие настоящему экспертному заключению.

8.4 Заказчику при строительстве максимально использовать оборудование, материалы и конструкции отечественных товаропроизводителей.

8.5 Заказчику до ввода объекта в эксплуатацию обеспечить строительство инженерной инфраструктуры и благоустройство, создающей нормальные условия для жизнедеятельности людей.

8. ТҰЖЫРЫМДАР

8.1 Енгізілген өзгерістер мен толықтыруларды ескере отырып, «СҚО Петропавл қаласында Заводская – Жамбыл өтпе жолы – Крепостная – Әуезов көшелерінің шекараларында Копай тұрғын ықшам ауданын салу. Көп пәтерлі тұрғын үй (№ 5 ғимарат)» (сыртқы инженерлік желілерсіз және абаттандырусыз) жұмыс жобасы Қазақстан Республикасында қолданыстағы нормативтік құқықтық актілер мен мемлекеттік нормативтердің талаптарына сәйкес келеді және 7.1-кестеде көрсетілген техникалық-экономикалық көрсеткіштермен бекітуге ұсынылады.

8.2 Осы сараптау қорытындысы жобалау үшін тапсырыс беруші бекіткен бастапқы материалдарды (мәліметтерді) есепке алумен орындалды, олардың дұрыстығына 2021 жылғы 10 маусымдағы № 050240007370/210079/00 (77) шарттың талаптарына

сәйкес «Петропавл қаласы әкімдігінің құрылыс, сәулет және қала құрылысы бөлімі» КММ кепілдік етеді.

8.3 Тапсырыс беруші жұмыс жобасы бойынша құжаттаманы жобалау ұйымынан қабылдап алу кезінде оның осы сараптамалық қорытындыға сәйкестігін тексеруі тиіс.

8.4 Тапсырыс беруші құрылыс салу кезінде отандық тауар өндірушілердің жабдықтарын, материалдарын және конструкцияларын барынша пайдалансын.

8.5 Тапсырыс беруші объектіні пайдалануға бергенге дейін адамдардың тыныс-тіршілігі үшін қалыпты жағдай жасайтын инженерлік инфрақұрылымның салуын және абаттандыруды қамтамасыз етсін.

Жакупов А.У.

Директор

Филиал РГП "Госэкспертиза" по Северному региону

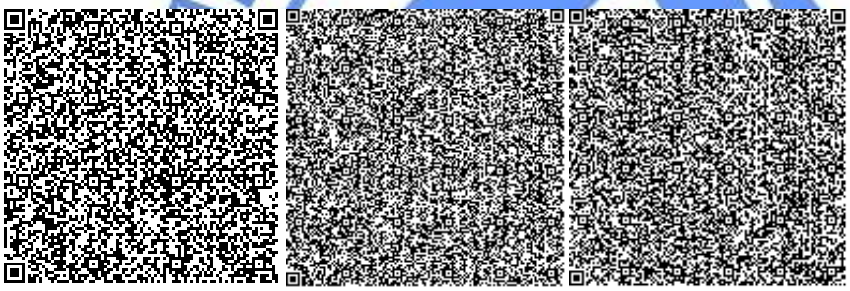

Кирилов Е.Ю.

И.о. директора департамента

Филиал РГП "Госэкспертиза" по Северному региону

Байтурганова А.Т.

Ведущий специалист (перевод, делопроизводство)

Филиал РГП "Госэкспертиза" по Северному региону

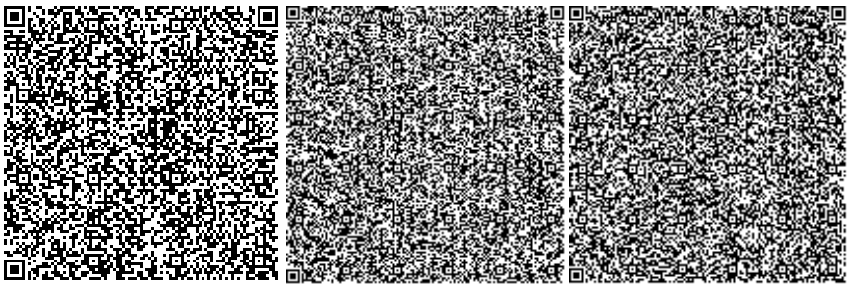

Журавский В.В.

Эксперт

Филиал РГП "Госэкспертиза" по Северному региону

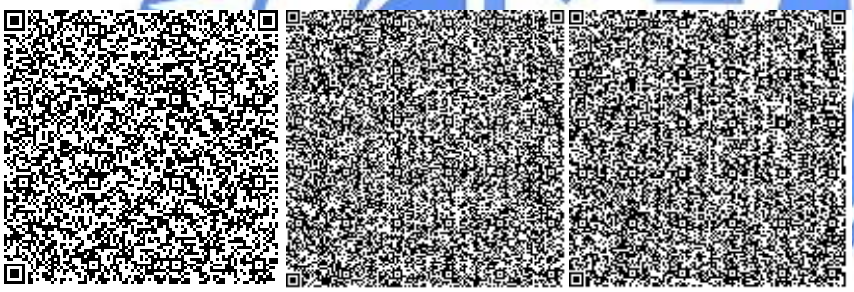

Ахметова И.Б.

Главный специалист по рассмотрению ценовых предложений по сметной документации

Филиал РГП "Госэкспертиза" по Северному региону

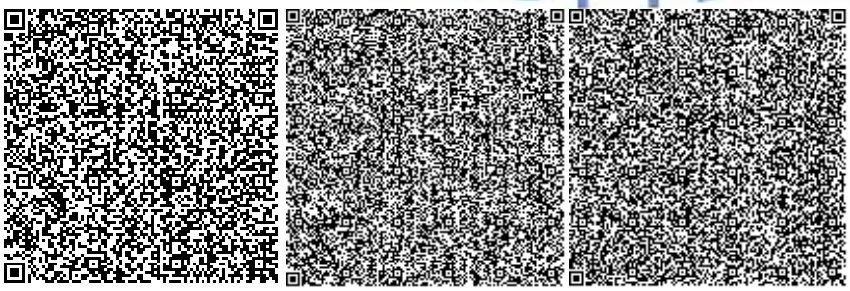

Некрошевич А.А.

Эксперт

Филиал РГП "Госэкспертиза" по Северному региону

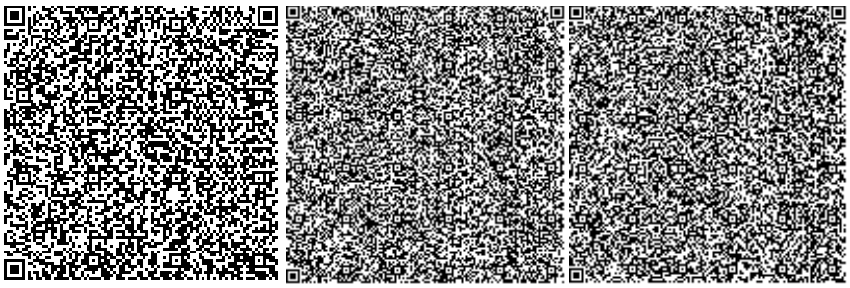

Леонтьева Н.П.

Эксперт

Филиал РГП "Госэкспертиза" по Северному региону

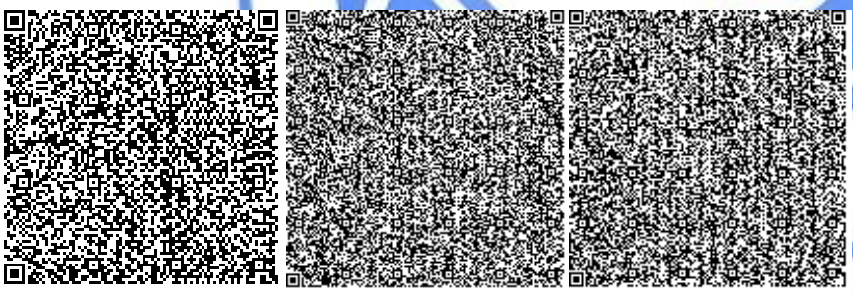

Пирожникова Л.М.

Эксперт

Филиал РГП "Госэкспертиза" по Северному региону

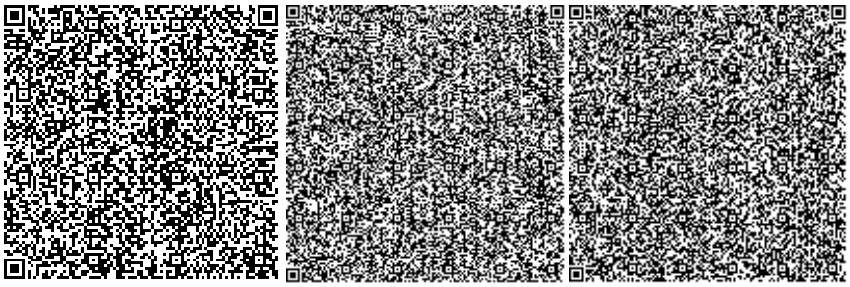

Вознюк Л.В.

Эксперт

Филиал РГП "Госэкспертиза" по Северному региону

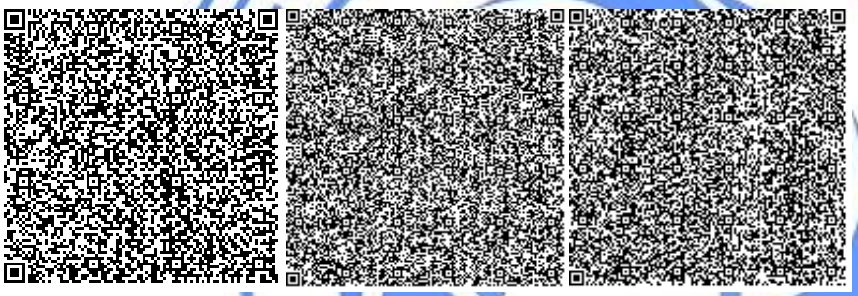

Конопля С.Н.

Эксперт

Филиал РГП "Госэкспертиза" по Северному региону

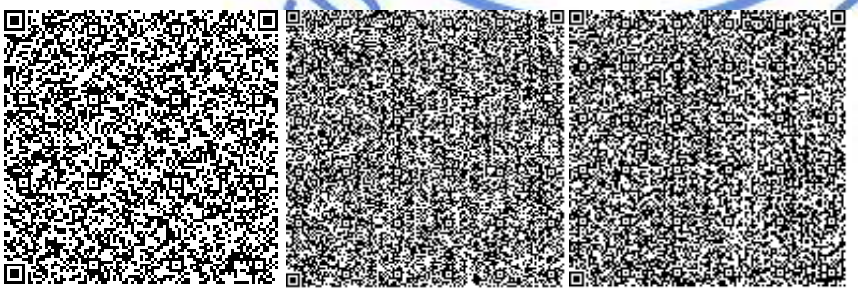

Бушуева Л.Н.

Эксперт

Филиал РГП "Госэкспертиза" по Северному региону

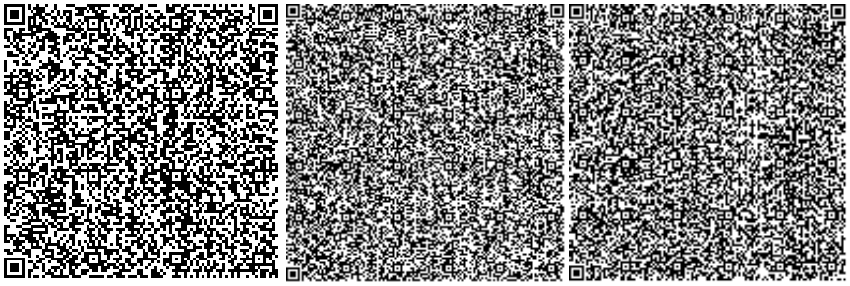

Пяскорская Ю.Р.

ведущий специалист (оформление и выдача экспертных заключений)

Филиал РГП "Госэкспертиза" по Северному региону

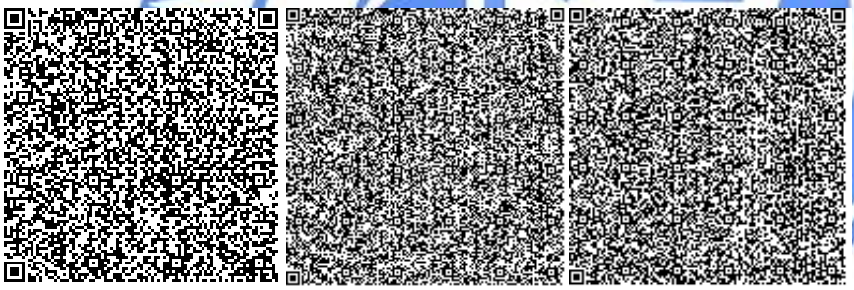

Евстафьева Е.П.

Эксперт

Филиал РГП "Госэкспертиза" по Северному региону

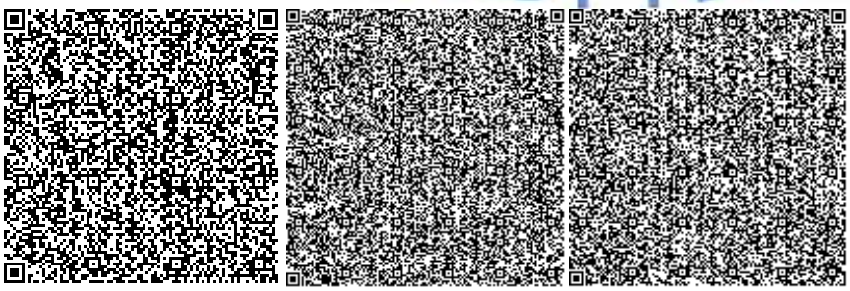

Ссылка на окончательную редакцию ПСД

Нөмірі: KZ94VDD00170376

Солтүстік Қазақстан облысының әкімдігі

«Солтүстік Қазақстан облысы акімдігінің табиғи ресурстар және табиғат пайдалануды реттеу басқармасы» коммуналдық мемлекеттік мекемесі

IV санаттағы объектілеріне қоршаған ортаға эмиссияларға рұқсат

Табиғатты пайдаланушының атауы:

«Петропавл қаласы әкімдігінің Құрылыс, сәулет және қала құрылысы бөлімі» коммуналдық мемлекеттік мекемесі 150000, Қазақстан Республикасы, Солтүстік Қазақстан облысы, Петропавл Қ.Ә., Петропавл қ., Конституции Казахстана көшесі, № 23 үй

(индекс, почтовый адрес)

Жеке сәйкестендіру нөмірі/бизнес-сәйкестендіру нөмірі: 050240007370

Өндірістік объектінің атауы: «СҚО Петропавл қаласында Заводская – Жамбыл өтпе жолы – Крепостная – Әуезов көшелерінің шекараларында Копай тұрғын ықшам ауданын салу. Көп пәтерлі тұрғын үй (№ 5 ғимарат)» (сыртқы инженерлік желілерсіз және абаттандырусыз) ЖЖ

Өндірістік объектінің орналасқан жері:

Солтүстік Қазақстан облысы, Петропавл Қ.Ә., Петропавл қ.

Табиғат пайдаланудың мынадай шарттарын сақтау:

1. Осы IV санаттағы объектілеріне қоршаған ортаға эмиссияларға рұқсаттың (бұдан әрі - IV санаттағы объектілеріне рұқсат) 1 қосымшасына сәйкес есептік және аспаптық жолмен негізінде және/немесе қоршаған ортаға эмиссия нормативтері жобалары, реконструкция немесе қайта құрылатын кәсіпорын объектілері жобаларының қоршаған ортаға әсерді бағалау бөлімдері эмиссия нормативтерінің ингридиенттері бойынша (заттар) мемлекеттік экологиялық сараптаманың оң қортындысы негізінде осы IV санаттағы объектілеріне рұқсатта белгіленген эмиссия (шығарындылар, төгінділер, қалдықтар, күкірт) лимиттерін асырмау.
2. Осы IV санаттағы объектілеріне рұқсатқа 2-қосымшаға сәйкес табиғат пайдалану шарттары.
Ескертпе:
* Осы IV санаттағы объектілеріне рұқсатта белгіленген эмиссиялар лимиттері, жалпы эмиссиялар көлемі және ингредиенттер (заттар) бойынша осы IV санаттағы объектілеріне рұқсат берілген күннен бастап қолданысқа енеді және Қоршаған ортаға эмиссияларға рұқсат беру үшін құжаттардың нысандарын және оларды толтыру тәртібі қағидаларының 22 тармағында көрсетілген формула бойынша есептеледі.
IV санаттағы объектілеріне рұқсат қолданыстағы технологиялардың және осы IV санаттағы объектілеріне рұқсатта көрсетілген табиғат пайдалану шарттары өзгергенге дейін қолданыста болады.
Осы IV санаттағы объектілеріне рұқсаттың 1 және 2 қосымшалары осы IV санаттағы объектілеріне рұқсаттың ажырамас бөлігі болып табылады.

Басқарма басшысы Исманов Бейбут Каиркешевич

(жеке қолы) Тегі, аты, әкесінінің аты (әкесінің аты болған жағдайда)

Берілген орны: Петропавл қ. **Берілген күні:** 13.08.2021 ж.

Бұл құжат ҚР 2003 жылдың 7 қаңтарындағы «Электронды құжат және электронды сандық қол қою» туралы заңның 7 бабы, 1 тармағына сәйкес қағаз бетіндегі заңмен тең. Электрондық құжат w

Қоршаған ортаға эмиссияларға рұқсатқа 1 қосымша

Қоршаған ортаға эмиссиялар лимиттері

Ластайтын заттардың атауы	Қоршаған ортаға эмиссиялар лимиттері	
	грамм/сек	тонна/жыл
1	2	3
Ластаушы заттар шығарындылар лимиттері		
Оның ішінде, барлығы	3,647373	7,623325
"Строительство жилого микрорайона Копай в границах улиц Заводская-проезд Жамбыла -Крепостная-Ауэзова в г. Петропавловске СКО. Многоквартирный жилой дом (здание №5)" (без наружных инженерных сетей и благоустройства)	3,647373	7,623325
Оның ішінде ингредиент бойынша:		
Сольвент нафта	0,118172	0,142389
Толуол	0,455671	4,222969
Қорғасын және бейорганикалық қосындылар (қорғасынға қайта есептегенде)	0,000278	0,000001
Ағаш тозаңы	0,266	0,027742
Бейорганикалық тозаң құрамында кремнийі бар:%-бен 70-20 (қазақстандық кен орындарының цемент өндірісінің шамот, цемент, тозаңы; - балшық балшықты тақтатас, домна қожы, құм, клинкер, күйдірілген цемент тасы, кремнезем күлі ж.т.б.)	1,176638	0,052589
Уайт-спирит	0,393383	0,15108
Хлорэтилен	0,000002	0,000004
Циклогексанон	0,026507	0,000029
Бейорганикалық аз еритін фторидтер - (алюминий фториді, кальций фториді, натрий гексафторалюминаты)	0,000507	0,000022
С12-С19 шектелген көмірсутектері (С-ға қайта есептегенде)	0,069032	0,006468
Көміртегі оксиді (көміртегі тотықтары)	0,013755	0,006133
Бутилацетат	0,094602	0,822826
Жүзгін заттар РМ10(1)	0,108504	0,141182
Бутан-1-ол	0,042573	0,051297
2-Этоксиэтанол	0,002868	0,003456
Азот (IV) диоксиді	0,02625	0,022151
Темір (II,III) оксиді	0,024254	0,01528
Пропан-2-он	0,205166	1,754524
абразивті тозаң	0,0032	0,004915
Қалайы оксиді (қалайыға қайта есептегенде)	0,000278	0,000001
Ксилол (о-, м-,п-изомерлерінің қоспасы)	0,617322	0,197488
Марганец және оның қосындылары (марганец IV оксидіне қайта есептегенде)	0,002411	0,000779
Ластаушы заттар төгінділер лимиттері		
Өндіріс және тұтыну қалдықтарын орналастыру лимиттері		

Бұл құжат ҚР 2003 жылдың 7 қаңтарындағы «Электрондық құжат және электрондық сандық қол қою» туралы заңның 7 бабы, 1 тармағына сәйкес қағаз бетіндегі заңмен тең. Электрондық құжат w

Күкірт орналастыруға арналған лимиттері

Бұл құжат ҚР 2003 жылдың 7 қаңтарындағы «Электронды құжат және электронды сандық қол қою» туралы заңның 7 бабы, 1 тармағына сәйкес қағаз бетіндегі заңмен тең. Электрондық құжат w

2 Қосымша қоршаған ортаға эмиссияларға рұқсатқа

Табиғат пайдалану шарттары

Осы рұқсатта белгіленген эмиссия нормативтерін сақтауға міндетті.

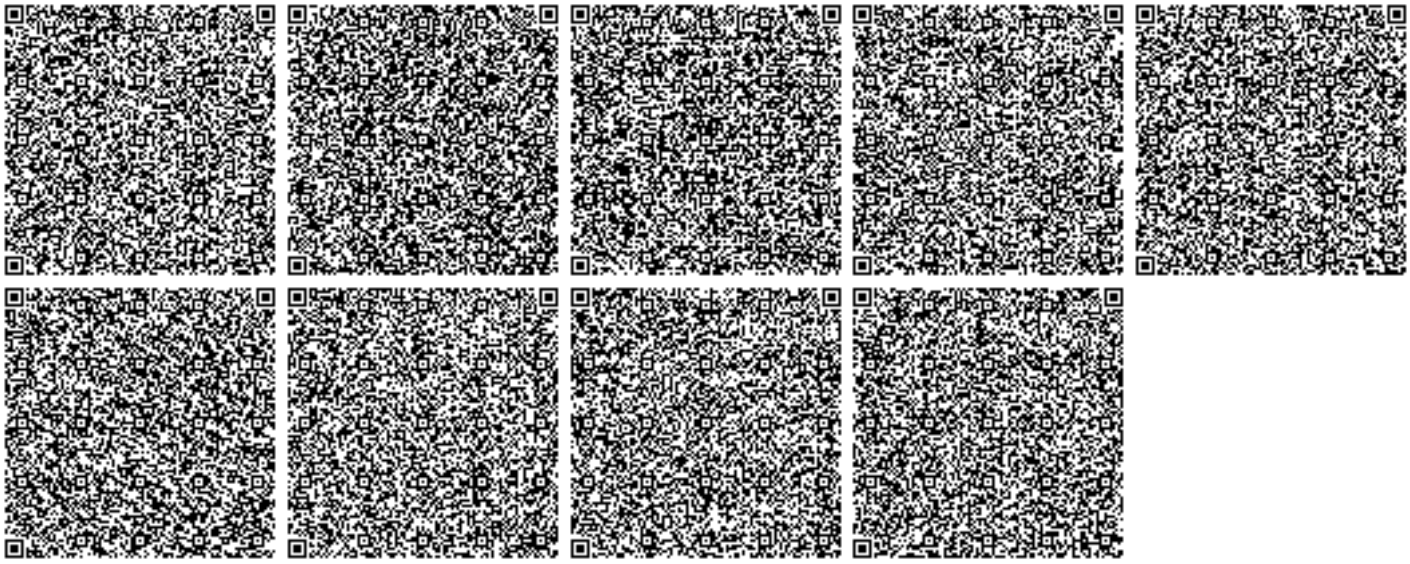

Бұл құжат ҚР 2003 жылдың 7 қаңтарындағы «Электронды құжат және электронды сандық қол қою» туралы заңның 7 бабы, 1 тармағына сәйкес қағаз бетіндегі заңмен тең. Электрондық құжат w

Номер: KZ94VDD00170376

Акимат Северо-Казахстанской области

Коммунальное государственное учреждение «Управление природных ресурсов и регулирования природопользования акимата Северо-Казахстанской области»

РАЗРЕШЕНИЕ

на эмиссии в окружающую среду для объектов IV категории

Наименование природопользователя:

Коммунальное государственное учреждение «Отдел строительства, архитектуры и градостроительства акимата города Петропавловска» 150000, Республика Казахстан, Северо-Казахстанская область, Петропавловск Г.А., г.Петропавловск, улица Конституции Казахстана, дом № 23

(индекс, почтовый адрес)

Индивидуальный идентификационный номер/бизнес-идентификационный номер: 050240007370

Наименование производственного объекта: РП "Строительство жилого микрорайона Копай в границах улиц Заводская -проезд Жамбыла-Крепостная-Ауэзова в г. Петропавловске СКО. Многоквартирный жилой дом (здание №5)" (без наружных инженерных сетей и благоустройства)

Местонахождение производственного объекта:

Северо-Казахстанская область, Петропавловск Г.А., г.Петропавловск

Соблюдать следующие условия природопользования:

1. Не превышать лимиты эмиссий (выбросы, сбросы, отходы, сера), установленные в настоящем Разрешении на эмиссии в окружающую среду для объектов IV категории (далее - Разрешение для объектов IV категории) на основании нормативов эмиссий в окружающую среду, установленные и обоснованные расчетным или инструментальным путем и(или) положительными заключениями государственной экологической экспертизы нормативов эмиссий по ингредиентам (веществам) на проекты нормативов эмиссий в окружающую среду, материалы оценки воздействия в окружающую среду, проекты реконструкции или вновь строящихся объектов предприятий согласно приложению 1 к настоящему Разрешению для объектов IV категории.
2. Условия природопользования согласно приложению 2 к настоящему Разрешению для объектов IV категории.

Примечание:

* Лимиты эмиссий, установленные в настоящем Разрешении для объектов IV категории, по валовым объемам эмиссий и ингредиентам (веществам) действуют на период настоящего Разрешения для объектов IV категории и расчитываются по формуле, указанной в пункте 22 Правил заполнения форм документов для выдачи разрешений на эмиссии в окружающую среду.

Разрешение для объектов IV категории действительно до изменения применямых технологий и условий природопользования, указанных в настоящем Разрешении для объектов IV категории.

Приложения 1 и 2 являются неотъемлемой частью настоящего Разрешения для объектов IV категории.

Руководитель управления Исманов Бейбут Каиркешевич

(подпись) Фамилия, имя, отчество (отчество при наличии)

Место выдачи: г.Петропавловск **Дата выдачи:** 13.08.2021 г.

Бұл құжат ҚР 2003 жылдың 7 қаңтарындағы «Электронды құжат және электронды сандық қол қою» туралы заңның 7 бабы, 1 тармағына сәйкес қағаз бетіндегі заңмен тең. Электрондық құжат w

Приложение № 1 к разрешению на эмиссии в окружающую среду

Лимиты эмиссий в окружающую среду

Наименование загрязняющих веществ	Лимиты эмиссий в окружающую среду	
	г/сек	т/год
1	2	3
Лимиты выбросов загрязняющих веществ		
Всего, из них по площадкам:	3,647373	7,623325
"Строительство жилого микрорайона Копай в границах улиц Заводская-проезд Жамбыла -Крепостная-Ауэзова в г. Петропавловске СКО. Многоквартирный жилой дом (здание №5)" (без наружных инженерных сетей и благоустройства)	3,647373	7,623325
в т.ч. по ингредиентам:		
Сольвент нафта	0,118172	0,142389
Толуол	0,455671	4,222969
Свинец и его неорганические соединения (в пересчете на свинец)	0,000278	0,000001
Пыль древесная	0,266	0,027742
Пыль неорганическая, содержащая двуокись кремния в %:70-20 (шамот, цемент, пыль, цементного производства - глина, глинистый сланец доменный шлак, песок, клинкер, зола кремнезем, зола углей казахстанских месторождений)	1,176638	0,052589
Уайт-спирит	0,393383	0,15108
Хлорэтилен	0,000002	0,000004
Циклогексанон	0,026507	0,000029
Фториды неорганические плохо раст- воримые - (алюминия фторид, кальция фторид, натрия гексафторалюминат)	0,000507	0,000022
Углеводороды предельные С12-С19 (в пересчете на С)	0,069032	0,006468
Углерод оксид	0,013755	0,006133
Бутилацетат	0,094602	0,822826
Взвешенные частицы РМ10 (1)	0,108504	0,141182
Бутан-1-ол	0,042573	0,051297
2-Этоксиэтанол	0,002868	0,003456
Азота (IV) диоксид	0,02625	0,022151
Железо (II, III) оксиды	0,024254	0,01528
Пропан-2-он	0,205166	1,754524
Пыль абразивная	0,0032	0,004915
Олово оксид (в пересчете на олово)	0,000278	0,000001
Ксилол (смесь изомеров о-, м-, п-)	0,617322	0,197488
Марганец и его соединения (в пересчете на марганец (IV) оксид)	0,002411	0,000779
Лимиты сбросов загрязняющих веществ		
Лимиты на размещение отходов производства и потребления		

Бұл құжат ҚР 2003 жылдың 7 қаңтарындағы «Электронды құжат және электронды сандық қол қою» туралы заңның 7 бабы, 1 тармағына сәйкес қағаз бетіндегі заңмен тең. Электрондық құжат w

Лимиты на размещение серы

Бұл құжат ҚР 2003 жылдың 7 қаңтарындағы «Электронды құжат және электронды сандық қол қою» туралы заңның 7 бабы, 1 тармағына сәйкес қағаз бетіндегі заңмен тең. Электрондық құжат w

Приложение № 2 к разрешению
на эмиссии в окружающую среду

Условия природопользования

Соблюдать нормативы эмиссии, установленные настоящим разрешением.

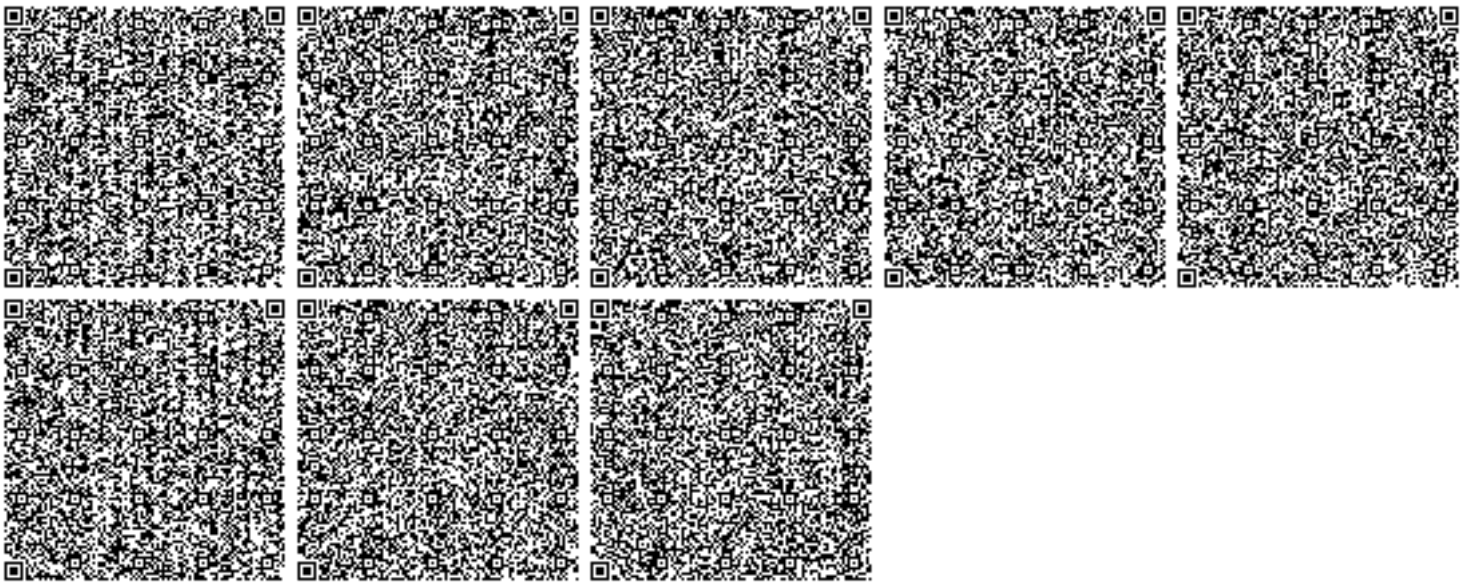

Бұл құжат ҚР 2003 жылдың 7 қаңтарындағы «Электронды құжат және электронды сандық қол қою» туралы заңның 7 бабы, 1 тармағына сәйкес қағаз бетіндегі заңмен тең. Электрондық құжат w