Утвержден
приказом Министра
по инвестициям и развитию
Республики Казахстан
от 24 апреля 2017 года № 234

Форма в редакции приказа
Министра индустрии и
инфраструктурного развития РК
от 08 февраля 2021года № 53

Акт приемки объекта в эксплуатацию

« 08 » июля 2021 г.

Заказчик: **Акционерное общество «Евроазиатская энергетическая корпорации» Республика Казахстан, Павлодарская область, 140102 г. Аксу**

(фамилия, имя, отчестио (при наличии)-для физических лиц
наименование организации - для юридических лиц, почтовый индекс, область, г ород, район, населенный пункт, наименование улицы, номер дома здания ,стационарного помещения)

на основании:

Декларации о соответствии от «16 » июня 2021 г.
ТОО «Монтажное управление № 7» Директор Оспанов Б.С. г. Нурсултан район Есиль, ул Зеленая аллеи, дом 35 ___
(дата декларации, наименование подрядной (генподрядной) организации, фамилия, имя. отчество (при наличии) руководителя, юридический адрес)

Заключения о соответствии выполненных работ проекту от «22» июня 2021 г.
ТОО «Курылыс-жоба сервис», директор Круценко П.Ю. эксперт Коршунов И.Н. Гос, лицензия №15018662 от 14.10.2015 года.
{дата заключения, наименование организации, фамилия, имя. отчество (при наличии) экспертов технического надзора. № и дата получения аттестатов)

Заключения о качестве строительно-монтажных работ от « 28 » июня 2021 г.
Филиал ТОО «Инжиниринговая компания «Лидер», Директор филиала Олейник Е.М. эксперт Завьялов А.М, аттестаты эксперта №KZ79VJE00023316 от 27.02.2017 гола, KZ36VJE00023314 от 27.02. 2017 года.
(дата заключения, наименование организации, фамилия, имя. отчество (при наличии) экспертов авторского надзора. ЛЬ и дата получения аттестатов)

Произведя осмотр готовности предъявленного подрядчиком (генеральным подрядчиком) к приемке в эксплуатацию объекта: **«ПКТП-35/6 глубокого ввода на гор.+0м, разреза «Восточный» АО «ЕЭК» ПКТп-10000 кВА 35/6 кВ №9', Линия ВЛ-35 кВ №7010)**
(наименование объекта и вид строительства (новое, расшцхшие, реконструкция, техническое перевооружение, модернизация, капитален ы й ремонт)

по адресу: **Республика Казахстан, Павлодарская обл. г. Экибастуз, Разрез «Восточный»**
(область. район, населенный пункт, микрорайон, квартал, улица, номер дома (корпуса)

Проверив комплектность исполнительной технической документации подтверждает что:

1. Строительство объекта осуществлено на основании:

1) Правоустанавливающего документа на земельный участок от **Постановление от «06» мая 2014 г. №152/5; Акт землепользования № 616 от«27» мая 2014 г.**
(документ, подтверждающий наступление юридических фактов (юридических составов). на основании которых возникают, изменяются или прекращаются права на земельный участок, в том числе договоры, решения судов, правовые акты исполнительных органов, свидетельство о праве на наследство, передаточный акт или разделительный баланс при реорганизации негосударственных юридических лиц. владеющих земельным участком на праве собственности или выкупивших право временного возмездного землепользования (аренды), либо решения о реконструкции (перепланировке, переоборудовании) помещений (отдельных частей)

существующих зданий от «____»_____20__года
№_____
(наименование органа вынесшего решение)

2) талона о приеме уведомления о начале или прекращении осуществления деятельности или определенных действий **Государственное учреждение «Управление** государственною архитектурно-строительного контроля Павлодарской области» № талона **KZ93REA00213953 от 17.03.2021 г.**

(наименование органа принявшего уведомление, дата выдачи талона)

3) проекта (проектно-сметной документации') **ТОО «Курылыс-жоба сервис» рабочий проект 2870/14**

(наименование проектной организации, номер проекта)

утвержденного (й) приказом **АО "Евроазиатская энергетическая корпорация» № 153-п от 03.04.2018 года.**

(наименование организации утвердившей (переутвердившей) проект и дата утверждения)

2. Строительно-монтажные работы осуществлены в
сроки: начало работ: **март 2021 года;**
(месяц, гол)
окончание работ: **май 2021 года;**
(месяц, год)
при продолжительности строительства, месяц:
по норме или по проекту организации строительства, месяц: **3(три)**:
фактически, месяц: **1 (один):**

3. Объект (комплекс) имеет следующие основные технико-экономические показатели (мощность, производительность, производственная площадь, протяженность, вместимость, объем, пропускная способность, провозная способность, число рабочих мест и тому подобное, заполняется по всем объектам (кроме жилых домов) в единицах измерения соответственно целевой продукции

Мощность, производительность и гак далее	Единица измерения	По проекту		Фактически	
		общая (с учетом ранее принятых)	в том числе пускового комплекса или очереди	общая (с учетом ранее принятых)	в том числе пусковою комплекса или
ПКТП-10000 кВА 35/6 кВ	кВА	10 000	10 000	10 000	10 000
Линия ВЛ-35 кВ №7010	м	508	508	654,6	654,6

Выпуск продукции (оказания услуг), предусмотренной проектом в объеме, соответствующем нормам освоения проектных мощностей в начальный период

факт начала выпуска продукции с указанием объема

4. Технологические и архитектурно-строительные решения по объекту характеризуются следующими данными:

- Линия ВЛ-35 кВ №7010. Выполнена с применением жб стоек типа СК-22 с подвеской провода типа АС-120/16, ПКТП-10000 кВА 35/6 кВ №9". Подстанция установлена на щебеночном основании площадью -468 м.кв. Устройство молниезашиты подстанции (контур заземления). Ограждение подстанции - 88 м. пог.

{кроткие технические характеристики но особенностям его размещения, но основным материалам и конструкциям, инженерному и технологическому оборудованию)

5. На объекте установлено предусмотренное проектом оборудование в количестве согласно актам о его приемке после индивидуального испытания и комплексного опробования: Наружные инженерные коммуникации (холодное и горячее водоснабжение, канализация, теплоснабжение, газоснабжение, электроснабжение и связь) обеспечивают нормальную эксплуатацию объекта (здания, сооружения, помещения) и приняты городскими эксплуатационными организациями;

6. Сметная стоимость по утвержденному проекту (проектной - сметной документации): всего **221 038,47** тысяч тенге, в том числе строительно-монтажных работ **36 010,48** тысяч тенге, инструмента и инвентаря **185 027,99** тысяч тенге;

7. Сметная стоимость основных фондов, принимаемых в эксплуатацию **189 901,29**

тысяч тенге, в том числе стоимость строительно-монтажных работ **27 901, 29** тысяч тенге, инструмента и инвентаря **162 000,00** тысяч тенге;

9. Доля местного содержания предусмотрена в проектно-сметной документации **0** % и фактически применено **0** %

(на объектах, финансируемых за счет государственных инвестиций и средств квазигосударственного сектора)

10. Класс энергоэффективности здания (объекта) **С**

11.Объект построен в соответствии с утвержденным проектом (проектно-сметной документацией) и требованиями государственных нормативных документов в области архитектуры, градостроительства и строительства.

РЕШИЛ: **«ПКТП-35/6 глубокого ввода на гор.+Ом, разреза «Восточный» АО «ЕЭК» ПКТП-10000 кВА 35/6 кВ №9'. Линии ВЛ -А5 кВ ЛУ7Л1П)**

Заказчик:
Президент АО «ЕЭК» Мергалиев Д.А. М.П.
(фамилия, имя, отчество (при наличии), подпись руководителя)

Технический надзор:
1) **Эксперт Завьялов А.М..** М.П
(фамилия, имя, отчеств), подпись эксперта

2) **филиал ТОО «Инжиниринговая компания «Лидер», Директор филиала Олейник Е.М.** М.П
(фамилия, имя, отчество (при наличии), подпись руководителя)

Авторский надзор:
1) Разработчик проекта **ТОО «Курылыс-жоба сервис», ГИП Коршунов И.Н.** М.П
(должность ,фамилия, имя, отчество, подпись эксперта)

2) Организация
ТОО «Курылыс-жоба сервис» директор Круценко П.Ю. М.П
(фамилия, имя, отчество (при наличии), подпись руководителя)

3) Аттестованный эксперт
Эксперт Коршунов И.Н. М.П
(фамилия, имя, отчеств), подпись эксперта)

Подрядчик (генеральный подрядчик)
Директор Оспанов Б.С М.П
(фамилия, имя, отчество (при наличии), подпись руководителя)

Приложение 3
к акту приемки объекта
в эксплуатацию
«ПКТП-35/6 глубокого ввода на гор.+0м, разреза «Восточный» АО «ЕЭК» (ПКТП-10000 кВА 35/6 кВ №9', Линия ВЛ-35 кВ №7010)

Технические характеристики объекта (линии электропередач)

№ п/п	Наименование	Единица измерения	Количество
1	2	3	4
1	Воздушные ЛЭП низкого напряжения …	Километр (далее – км)	нет
2	Воздушные ЛЭП высокого напряжения 35 кВ	км	0,6546
3	Кабельные ЛЭП низкого напряжения …	км	нет
4	Кабельные ЛЭП высокого напряжения …	км	нет
5	Площадь опор	$м^2$	115,9
6	Опоры:		
	1) металлические	штук (далее – шт)	нет
	2) деревянные с деревянными приставками	шт	нет
	3) деревянные с железобетонными приставками	шт	нет
	4) железобетонные	шт	9
	5) тросовые подвесы	шт	нет
7	Провода:		
	1) медные	км	нет
	2) алюминиевые	км	нет
	3) сталеалюминиевые	км	2,081
8	Кронштейны для светильников:		
	1) железобетонные	шт	нет
	2) металлические	шт	нет
9	Арматура уличного освещения:		
	1) светильники с лампами накаливания	шт	нет
	2) светильники с ртутными лампами	шт	нет

	3) светильники с люминесцетными лампами	**шт**	нет
10	**Кабели:**		
	1) марки… напряжением…	**км**	нет
	2) марки… напряжением...	**км**	нет
11	**Муфты соединительные**	**шт**	нет
12	**Муфты концевые**	**шт**	нет
13	**Контуры заземления**	**шт**	9
14	**Устройства грозозащиты**	**шт**	1
15	**Дорожные покрытия кабельных сетей:**		
	1) асфальтобетонные	**$м^2$**	нет
	2) булыжные	**$м^2$**	нет
	3) тротуары	**$м^2$**	нет

Заказчик **Президент АО «ЕЭК» Мергалиев Д.А.**

фамилия, имя, отчество (при наличии), подпись руководителя *М.П.*

Авторский надзор **ТОО «Курылыс-жоба сервис»**

эксперт Коршунов И.Н.

фамилия, имя, отчество (при наличии), подпись эксперта

Форма
с изменениями, внесенными
приказом Министра индустрии и
инфраструктурного развития
Республики Казахстан
от 8 февраля 2021 года № 53

Приложение 1
к приказу Министра
по инвестициям и развитию
Республики Казахстан
от 24 апреля 2017 года
№ 235

Заключение о качестве строительно-монтажных работ

«28» июня 2021 г.

Технический надзор **ТОО «Инжиниринговая компания «Лидер», директор филиала в г.Павлодар Олейник Е.М., Республика Казахстан, г.Нур-Султан, район Есиль, проспект Кабанбай батыр, дом 60А, корпус 7, кв.1**
наименование организации, фамилия, имя, отчество (при наличии) руководителя, юридический адрес

в лице **эксперта по техническому надзору Завьялова Александра Михайловича, аттестаты эксперта №KZ79VJE00023316 от 27.02.2017 года, KZ36VJE00023314 от 27.02. 2017 года**
фамилия, имя, отчество (при наличии) экспертов, № аттестатов, дата получения

действующего на основании **договора возмездного оказании услуг №3112/17 от 20 декабря 2017 года**
№ договора и дата

по объекту **«ПКТП 35/6 кВ глубокого ввода на гор.-0 м" разреза "Восточный" АО "ЕЭК" (ПКТП-10000 кВА 35/6 кВ №9', Линия ВЛ-35 кВ №7010), Республика Казахстан, Павлодарская область, г. Экибастуз, Разрез «Восточный»**
наименование и местонахождение объекта

заказчиком которого является **Акционерное общество "Евроазиатская энергетическая корпорация», Президент Мергалиев Дуйсен Армешевич**
(наименование организации, фамилия, имя, отчество (при наличии) руководителя)

подтверждает, что:

1. Строительство объекта осуществлялось
а) подрядчиком (генеральным подрядчиком) **Товарищество с ограниченной ответственностью «Монтажное управление №7», государственная лицензия №15012940 от 10.07.2015 года**
наименование организации, № лицензии и дата получения

в лице **директора Оспанова Болата Сунгашевича**
фамилия, имя, отчество (при наличии) руководителя

б) субподрядными организациями **нет**
(наименование организации, № лицензии и дата получения)

в лице **нет**
фамилия, имя, отчество (при наличии) руководителя

2. Строительно-монтажные работы осуществлены в сроки:
начало работ **май 2021 года;**
месяц, год

окончание работ **май 2021 года;**
месяц, год

при продолжительности строительства, месяц:
по норме или по проекту организации строительства **3 (три) месяцев**;
фактически **1 (один)** месяцев;

3. Сметная стоимость по утвержденному проекту (проектно-сметной документации) в ценах 2001 года:
всего **221 038,47** тысяч тенге, в том числе: строительно-монтажных работ **36 010,48** тысяч тенге, оборудования, инструмента и инвентаря **185 027,99** тысяч тенге.,

4. Сметная стоимость основных фондов, принимаемых в эксплуатацию
189 901,29 тенге, в том числе: стоимость строительно-монтажных работ **27 901,29** тенге; стоимость оборудования, инструмента и инвентаря **162 000,00** тенге;

5. Объект построен в соответствии с проектом (проектно-сметной документацией)
ТОО «Курылыс- жоба сервис», рабочий проект

наименование проектной организации, номер проекта

утвержденным(ой) **приказом АО "Евроазиатская энергетическая корпорация» от 03.04.2018 года №153-п**

наименование организации утверждавшей (переутвердившей) проект и дата утверждения требованиями государственных

нормативных документов в области архитектуры, градостроительства и строительства;

6. Примененные строительные материалы, конструкции, оборудование и изделия соответствуют проекту и требованиям государственных нормативов.

6-1.Доля местного содержания предусмотрена в проектно-сметной документации **0** % и фактически применено **0** %

(на объектах, финансируемых за счет

государственных инвестиций и средств квазигосударственного сектора)

7. Исполнительная техническая документация имеется в полном объеме.

8. Замечания, выданные техническим надзором в процессе строительства, устранены.

9. Завершенный строительством объект обеспечивает прочность, устойчивость и надежность на протяжении всего срока службы (эксплуатации, использования, применения) и соответствует требованиям государственных нормативов, направленных на обеспечение интересов и безопасности собственников (пользователей) и общества в целом.

Технический надзор:

Организация **ТОО «Инжиниринговая компания «Лидер», директор филиала в г.Павлодар Олейник Е.М.**

наименование организации, фамилия, имя, отчество (при наличии) руководителя,

подпись, дата

М.П.

Эксперт по техническому надзору в лице **Завьялова Александра Михайловича, аттестаты эксперта №KZ79VJE00023316 от 27.02.2017 года, KZ36VJE00023314 от 27.02. 2017 года**

фамилия, имя, отчество (при наличии) эксперта (экспертов), № аттестатов

подпись, дата

М.П.

Форма
в редакции приказа
Министра индустрии и
инфраструктурного развития
Республики Казахстан
от 9 августа 2019 года
№ 632;
с изменениями, внесенными
приказом Министра индустрии и
инфраструктурного развития
Республики Казахстан
от 8 февраля 2021 года
№ 53
Приложение 3
к приказу Министра
по инвестициям и развитию
Республики Казахстан
от 24 апреля 2017 года № 235
форма

Декларация о соответствии

« 16 » июня 2021 г.

Подрядчик (генеральный подрядчик) **ТОО «Монтажное управление № 7» г. Нурсултан район Есиль, ул. Зеленая аллея, дом 35**
(наименование организации, юридический адрес)

в лице директора **Оспанов Б.С.**
(при наличии руководителя организации)

по объекту **«ПКТП-35/6 глубокого ввода на гор.±0м, разреза «Восточный» АО «ЕЭК»**
(наименование, местонахождения объекта)

заказчиком, которого является **Акционерное общество "Евроазиатская энергетическая корпорация», Президент Мергалиев Дуйсен Армешевич**
(наименование организации, фамилия, имя, отчество (при наличии) руководителя)

Удостоверяет, что:

1. Строительно–монтажные работы на объекте выполнены в соответствии с утвержденным проектом (проектно–сметной документацией), государственными нормативами в сфере архитектурной, градостроительной и строительной деятельности;

2. Субподрядные организации:

нет
(наименование организации, № лицензии и дата получения)

в лице

нет
(наименование организации)

3. Проект (проектно-сметная документация): **ТОО «Курылыс-жоба сервис», 2870/14 «Строительство ПКТП-35/6 кВ глубокого ввода на гор.±0м» разреза «Восточный АО«ЕЭК»**
(наименование проектной организации, номер проекта)

утвержден (а) приказом **АО "Евроазиатская энергетическая корпорация» № 153-п от 03.04.2018 года.**
(наименование организации утвердившей (переутвердившей) проект и дата утверждения.)

4. Объект (комплекс) имеет следующие основные технико-экономические показатели (мощность, производительность, производственная площадь, протяженность, вместимость, объем, пропускная способность, провозная способность, число рабочих мест

и тому подобное, заполняется по всем объектам (кроме жилых домов) в единицах измерения соответственно целевой продукции или основным видам услуг):

Мощность, производительность и так далее	Единица измерения	По проекту		Фактически	
		общая (с учетом ранее принятых)	в том числе пускового комплекса или очереди	общая (с учетом ранее принятых)	в том числе пускового комплекса или очереди
ПКТП-10000 кВА 35/6 кВ №9'	кВА	10 000	10 000	10 000	10 000
Линия ВЛ-35 кВ №7010	м	508	508	654,6	654,6

5.Технологические и архитектурно-строительные решения по объекту характеризуется следующими данными:

- Линия ВЛ-35 кВ №7010. Выполнена с применением жб стоек типа СК-22 с подвеской провода типа АС-120/19.

- ПКТП-10000 кВА 35/6 кВ №9'. Подстанция установлена на щебеночном основании площадью – 468 м.кв. Устройство молниезащиты подстанции (контур заземления). Ограждение подстанции – 88 м. пог.

(краткие технические характеристики по особенностям его размещения, по основным материалам и конструкциям, инженерному и технологическому оборудованию)

6. На объекте установлено предусмотренное проектом оборудование в количестве согласно актам о его приемке после индивидуального испытания и комплексного опробования;

7.Мероприятия по охране труда, обеспечению взрывобезопасности, пожаробезопасности, охране окружающей природной среды и антисейсмические мероприятия, предусмотренные проектом, выполнены;

8. Строительно-монтажные работы осуществлены в сроки:
начало работ: **март 2021 года;**
(месяц, год)

окончание работ: **май 2021 года;**
(месяц, год)

при продолжительности строительства, месяц:
по норме или по проекту организации строительства: **3 (три)** месяца;
фактически: **2 (два)** месяца;

9. Примененные строительные материалы, конструкции, оборудование и изделия соответствуют требованиям проекта и государственных нормативов;

9-1 Доля местного содержания предусмотрена в проектно-сметной документации **0** % и фактически применено **0** %

(на объектах, финансируемых за счет государственных инвестиций и средств квазигосударственного сектора)

10. Исполнительная геодезическая съемка фактического положения подземных инженерных сетей и/или зданий (сооружений) выполнена (обязательное приложение к декларации о соответствии);

10-1. Исполнительная техническая документация имеется в полном объеме, в том числе в электронном модуле;

11.Наружные инженерные коммуникации (холодное и горячее водоснабжение, канализация, теплоснабжение, газоснабжение, электроснабжение и связь) обеспечивают нормальную эксплуатацию объекта, что

подтверждается поставщиками услуг по инженерному и коммунальному обеспечению. Поставщики услуг по инженерному и коммунальному обеспечению:

_____НЕТ Директор ф-ла "Восточный" Сапаров Ю.Н

наименование организации, фамилия, имя, отчество(при наличии), подпись руководителя, дата Место печати(при наличии)

12. Шумоизоляция здания соответствует проекту и подтверждается экспертным заключением выдаваемым государственной организацией осуществляющей санитарно-эпидемиологическую экспертизу по результатам лабораторных замеров проведенных аккредитованными испытательными лабораториями (центрами) (экспертное заключение прилагается);

13. Обеспечен доступ для маломобильных групп населения, что подтверждается органами социальной защиты населения

_____НЕТ_____

фамилия, имя, отчество (при наличии), подпись руководителя, дата
Место печати (при наличии)

Поставщики услуг по инженерному и коммунальному обеспечению:

_____НЕТ_____

наименование организации, фамилия, имя, отчество (при наличии),

_____М.П.

подпись руководителя, дата

Подрядная организация: **ТОО «Монтажное управление № 7»**

Считает **ПКТП-35/6 кВ №9' и линию ВЛ-35 кВ №7010 до ПКТП-35/6 кВ №9'** готовыми к приемке в эксплуатацию.

Гарантируют качество выполненных строительно-монтажных и специальных работ, и принимают на себя обязательство устранять дефекты, возникшие при строительстве объекта согласно, гарантийного срока в соответствии с законодательством Республики Казахстан.

Подрядчик

Директор Оспанов Б.С. _____

фамилия, имя, отчество (при наличии) руководителя. Подпись, дата

М.П.

Рег. № 816

Исполнительная схема ВЛ 35кВ ф. 7010

Масштаб: 1:2000

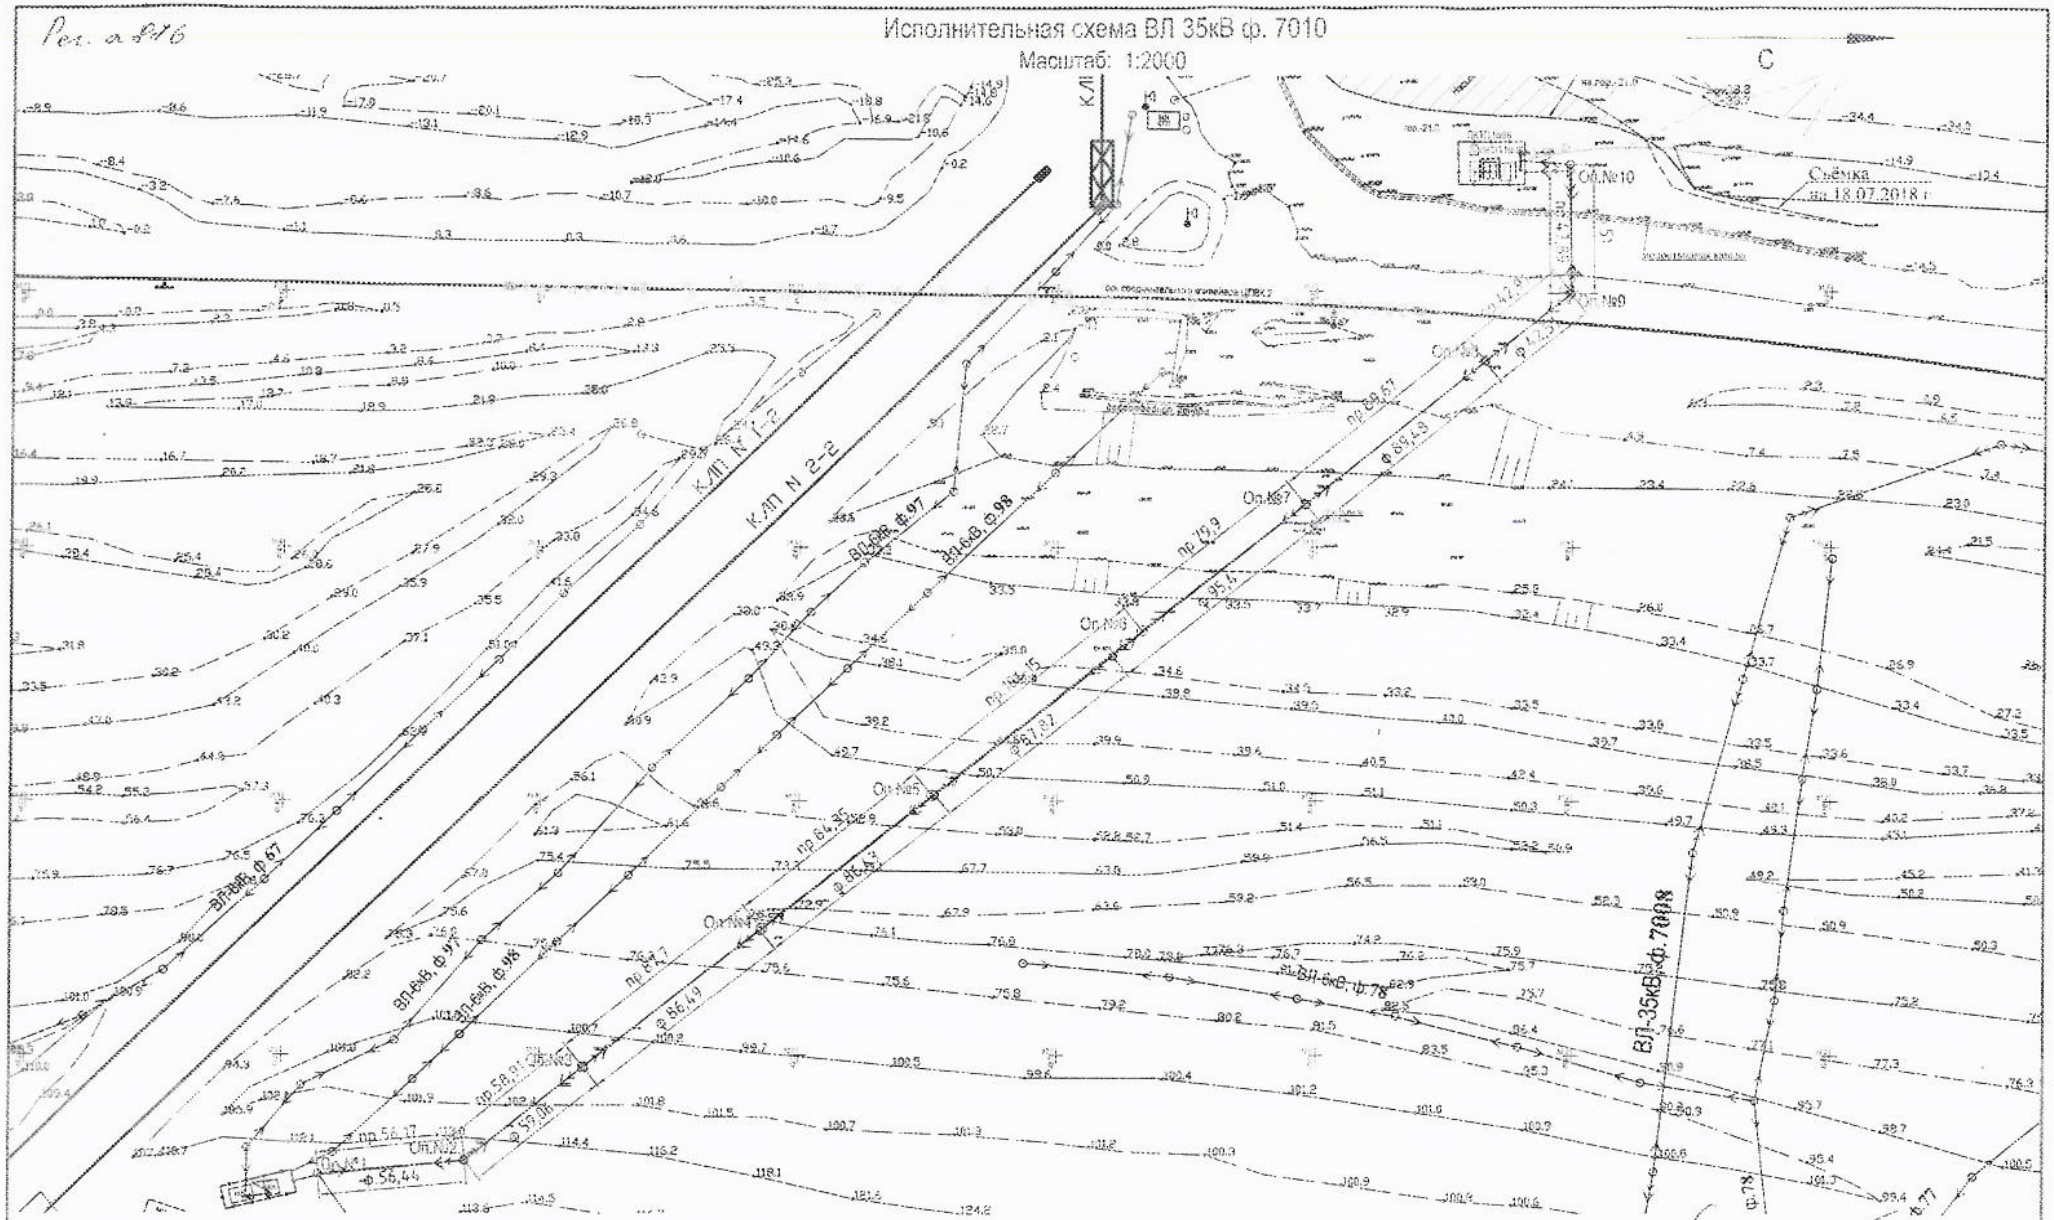

Примечание:

1. На чертеже размеры указаны в метрах;
2. пр. 87,7 - проектное расстояние между опорами в плане;
3. ф. 86,49 - фактическое расстояние между опорами в плане;

Гл. маркшейдер		Замараев В. А. 23.02.2019
Маркшейдер		Кригер Е. Э. 20.02.19
Уч. маркшейдер		Богданович Т.В. 20.02.19
Инж - куратор		Якимец К.В. 20.02.19
Принял		