ТОО «УРАЛВОДПРОЕКТ»

Реконструкция водопровода в с. Чапаево Акжаикского района ЗКО

Рабочий проект

Площадка напорно-регулирующих сооружений

20.030-НРС

Том 3

Согласовано:

Разработал		
Проверил		
Норм.контр		

Взам. инв. №

Подп. и дата

Инв. № подл.

Главный инженер проекта **И.Г. Шидаева**

2021 г.

СОСТАВ ПРОЕКТА

Номер тома	Обозначение	Наименование
Том 1	Пояснительная записка	20,030 - ПЗ
Том 2	Головной водозабор и подводящий водовод	20.030 – ГВ
Том 3	Площадка напорно-регулирующих сооружений	20.030 – НРС
Том 4	Поселковая водопроводная сеть	20.030 – ПС
Том 5	Электроснабжение	20.030 - ЭС
Том 6	Сводный сметный расчет	20.030 - ССР
Том 6.1	Объектные и локальные сметы по водоснабжению	20.030 – ОС
Том 6.2	Объектные и локальные сметы по электроснабжению	20.030 – ОС
Том 7	Охрана окружающей среды	20.030 – ООС
Том 8	Проект организации строительства	20.030-ПОС
	Материалы, хранящиеся в архиве института	
Том 9	Топографо-геодезические материалы	20.030 - ТГИ
Том 10	Инженерно-геологические изыскания	20.030 - ИГИ

Согласовано:

Разработал

Проверил

Норм.контр

Взам. инв. №

Подп. и дата

Инв. № подл.

Изм.	Кол.уч	Лист	№ док.	Подп.	Дата	20.030-НРС		
ГИП		Шидаева И.				Пояснительная записка	Стадия: РП	Лист: 2 / Листов: 44
Норм.конт		Искендирова					ТОО «Уралводпроект» г. Уральск	

В составлении проекта принимали участие:		
ГИП		И.Г. Шидаева
Инженер I категории		А.Г. Поддубный
Инженер		С.Е. Кажымуханов
Группа электроэнергетики		
Инженер-электрик		Г.Г. Кенжегалиев
Сметная группа:		
Ведущий инженер		З.М. Прилепина
Инженер		Н.Д. Мухамбеткалиева
Отдел ООС		
Нач. отдела		А.Ж. Габдуллина
Инженер-эколог		А.А. Арман

СИТУАЦИОННЫЙ ПЛАН

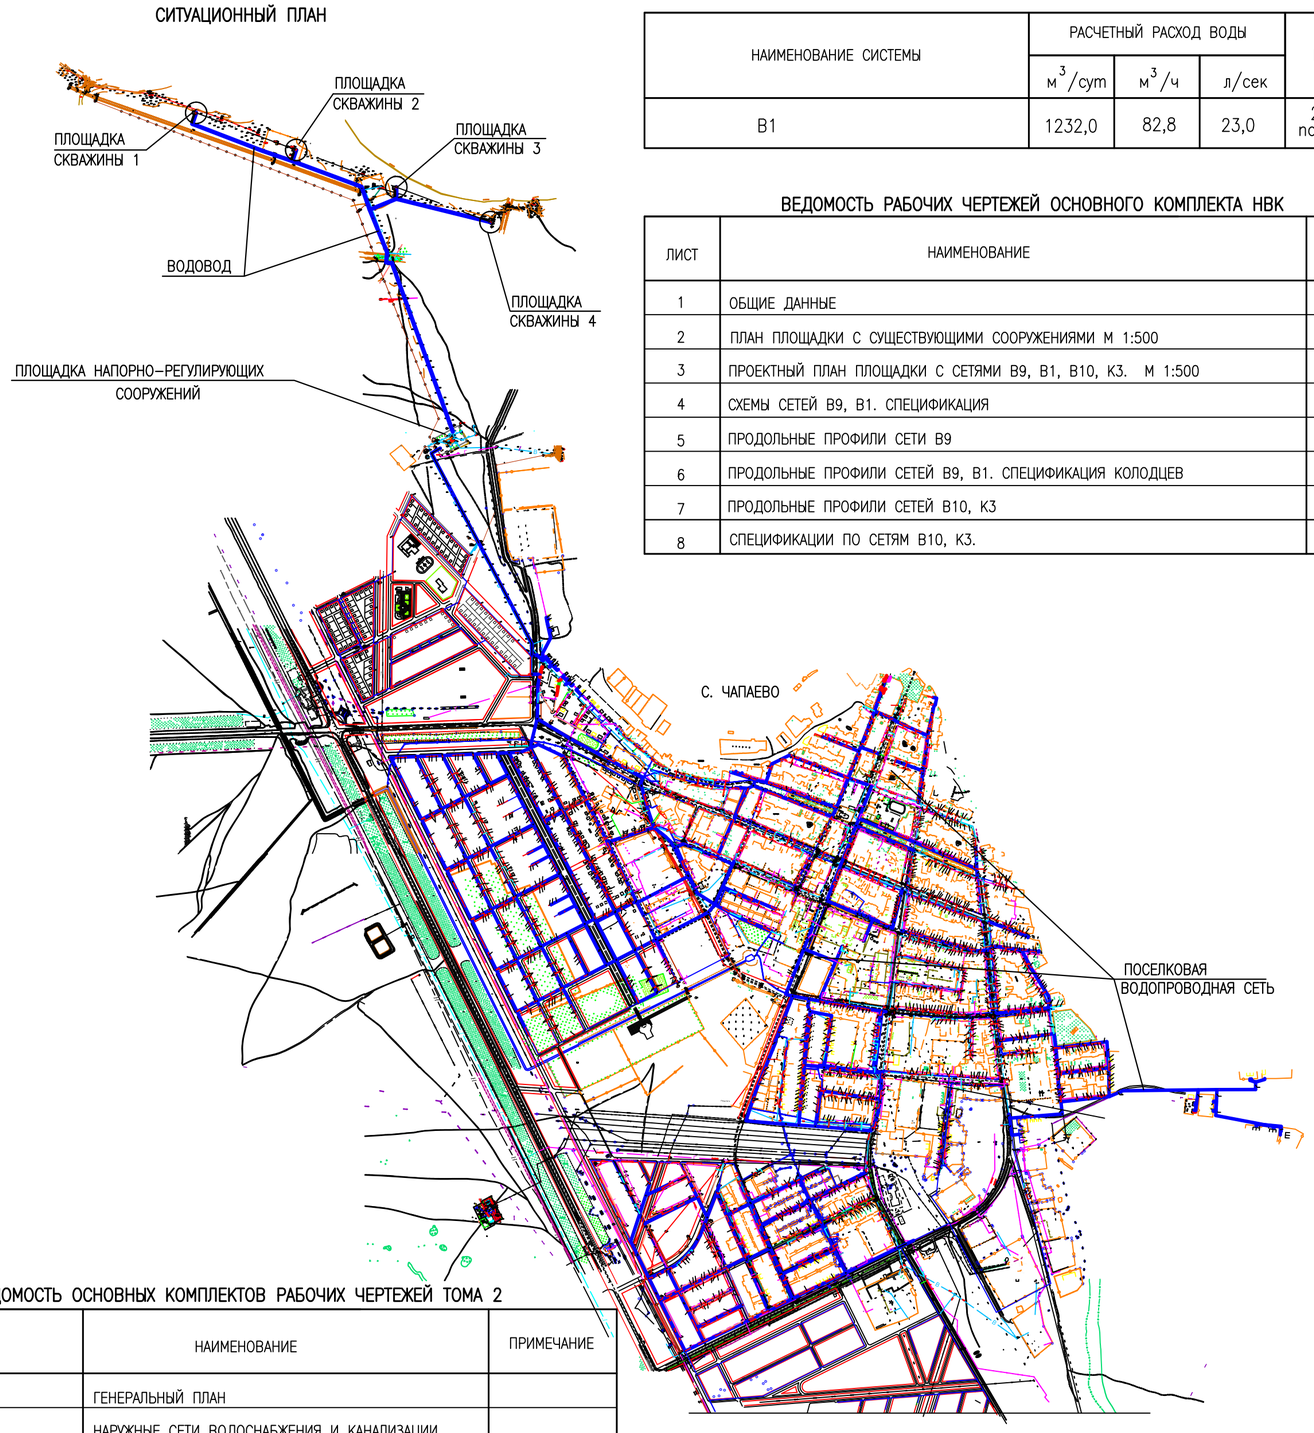

ОСНОВНЫЕ ПОКАЗАТЕЛИ ПО СИСТЕМЕ ВОДОСНАБЖЕНИЯ

НАИМЕНОВАНИЕ СИСТЕМЫ	РАСЧЕТНЫЙ РАСХОД ВОДЫ			ПРИМЕЧАНИЕ
	$м^3$/сут	$м^3$/ч	л/сек	
В1	1232,0	82,8	23,0	20 л/сек на пожаротушение

ВЕДОМОСТЬ РАБОЧИХ ЧЕРТЕЖЕЙ ОСНОВНОГО КОМПЛЕКТА НВК

ЛИСТ	НАИМЕНОВАНИЕ	ПРИМЕЧАНИЕ
1	ОБЩИЕ ДАННЫЕ	
2	ПЛАН ПЛОЩАДКИ С СУЩЕСТВУЮЩИМИ СООРУЖЕНИЯМИ М 1:500	
3	ПРОЕКТНЫЙ ПЛАН ПЛОЩАДКИ С СЕТЯМИ В9, В1, В10, К3. М 1:500	
4	СХЕМЫ СЕТЕЙ В9, В1. СПЕЦИФИКАЦИЯ	
5	ПРОДОЛЬНЫЕ ПРОФИЛИ СЕТИ В9	
6	ПРОДОЛЬНЫЕ ПРОФИЛИ СЕТЕЙ В9, В1. СПЕЦИФИКАЦИЯ КОЛОДЦЕВ	
7	ПРОДОЛЬНЫЕ ПРОФИЛИ СЕТЕЙ В10, К3	
8	СПЕЦИФИКАЦИИ ПО СЕТЯМ В10, К3.	

ВЕДОМОСТЬ ОСНОВНЫХ КОМПЛЕКТОВ РАБОЧИХ ЧЕРТЕЖЕЙ ТОМА 2

МАРКА	НАИМЕНОВАНИЕ	ПРИМЕЧАНИЕ
ГП	ГЕНЕРАЛЬНЫЙ ПЛАН	
НВК	НАРУЖНЫЕ СЕТИ ВОДОСНАБЖЕНИЯ И КАНАЛИЗАЦИИ	

ВЕДОМОСТЬ ССЫЛОЧНЫХ И ПРИЛАГАЕМЫХ ДОКУМЕНТОВ

ОБОЗНАЧЕНИЕ	НАИМЕНОВАНИЕ	ПРИМЕЧАНИЕ
	ССЫЛОЧНЫЕ ДОКУМЕНТЫ	
СНиП РК 4.01-02-2009	ВОДОСНАБЖЕНИЕ. НАРУЖНЫЕ СЕТИ И СООРУЖЕНИЯ	
СН РК 4.01-03-2011	ВОДООТВЕДЕНИЕ. НАРУЖНЫЕ СЕТИ И СООРУЖЕНИЯ	
СН РК 4.01-03-2013	НАРУЖНЫЕ СЕТИ И СООРУЖЕНИЯ ВОДОСНАБЖЕНИЯ	
СП РК 4.01-103-2013	И КАНАЛИЗАЦИИ	
СН РК 4.01-05-2002	ИНСТРУКЦИЯ ПО ПРОЕКТИРОВАНИЮ И МОНТАЖУ СЕТЕЙ	
	ВОДОСНАБЖЕНИЯ И КАНАЛИЗАЦИИ ИЗ ПЛАСТМАССОВЫХ ТРУБ	
ГОСТ 18599-2001	ТРУБЫ НАПОРНЫЕ ИЗ ПОЛИЭТИЛЕНА. ТЕХНИЧЕСКИЕ УСЛОВИЯ	
ГОСТ 10704-91	ТРУБЫ СТАЛЬНЫЕ ЭЛЕКТРОСВАРНЫЕ ПРЯМОШОВНЫЕ	
	СОРТАМЕНТ	
СЕРИЯ 4.901-8 В.1	ТРУБОПРОВОДНАЯ АРМАТУРА	
ТП 901-09-11.84	КОЛОДЦЫ ВОДОПРОВОДНЫЕ	
ТП 902-09-22.84	КОЛОДЦЫ КАНАЛИЗАЦИОННЫЕ	
	ПРИЛАГАЕМЫЕ ДОКУМЕНТЫ	
20.030-НРС-1, 1А	РЕЗЕРВУАР ДЛЯ ВОДЫ ЕМК. 500 И 1000 $м^3$	
	(РЕКОНСТРУКЦИЯ)	
20.030-НРС-2	РЕЗЕРВУАР ДЛЯ ВОДЫ ЕМК. 1000 $м^3$	
	КЛИМАТИЧЕСКИХ ПОДРАЙОНОВ С ОБЫЧНЫМИ	
	ГЕОЛОГИЧЕСКИМИ УСЛОВИЯМИ	
	АЛЬБОМ I ПОЯСНИТЕЛЬНАЯ ЗАПИСКА (ПЗ)	
	ТЕХНОЛОГИЧЕСКИЕ РЕШЕНИЯ (ТХ)	
	АРХИТЕКТУРНО-СТРОИТЕЛЬНОЕ РЕШЕНИЕ (АС)	
20.030-НРС-1, 1А, 2-УФП	УПРОЩЕННЫЙ ФИЛЬТР-ПОГЛОТИТЕЛЬ.	
20.030-НРС-3	НАСОСНАЯ СТАНЦИЯ 2-ГО ПОДЪЕМА. АЛЬБОМ.	
20.030-НРС-НВК	КЛАПАН-ЗАХЛОПКА.	
20.030-НРС-8	УБОРНАЯ НА ОДНО ОЧКО	
20.030-НРС-НВК.СО	СПЕЦИФИКАЦИИ ОБОРУДОВАНИЯ, ИЗДЕЛИЙ И МАТЕРИАЛОВ	3 ЛИСТА
	МАРКИ НВК	

ОБЩИЕ УКАЗАНИЯ

1 ЧЕРТЕЖИ РАЗРАБОТАНЫ НА ОСНОВАНИИ ТЕХНИЧЕСКОГО ЗАДАНИЯ НА ПРОЕКТИРОВАНИЕ, ИНЖЕНЕРНО-ГЕОЛОГИЧЕСКОГО ОТЧЕТА, НА ТОПОСЪЕМКЕ, ВЫПОЛНЕННОЙ В 2020 Г. ТОО "УРАЛВОДПРОЕКТ", В СООТВЕТСТВИИ СО СНиП РК 4.01-02-2009 "ВОДОСНАБЖЕНИЕ. НАРУЖНЫЕ СЕТИ И СООРУЖЕНИЯ",

2 ГРУНТЫ НА ПЛОЩАДКЕ СТРОИТЕЛЬСТВА СУПЕСИ ПРОСАДОЧНЫЕ I ТИПА.

3 ВСЕ БЕТОННЫЕ РАБОТЫ ВЫПОЛНЯТЬ НА СУЛЬФАТОСТОЙКОМ ЦЕМЕНТЕ. ЖЕЛЕЗОБЕТОННЫЕ ИЗДЕЛИЯ ВЫПОЛНЯТЬ ИЗ БЕТОНА МАРКИ W_6 И ИЗОЛИРОВАТЬ. ПРЕДУСМОТРЕТЬ АНТИКОРРОЗИЙНУЮ ЗАЩИТУ СТАЛЬНЫХ КОНСТРУКЦИЙ.

4 НАРУЖНЫЕ СЕТИ ВОДОПРОВОДА ЗАПРОЕКТИРПОВАНЫ ИЗ СТАЛЬНЫХ ТРУБ ПО ГОСТ 10704-91, И ПОЛИЭТИЛЕНОВЫХ ТРУБ ПО ГОСТ 18599-2001.

5 ВЫПОЛНЯЮТСЯ АКТЫ ОСВИДЕТЕЛЬСТВОВАНИЯ СКРЫТЫХ РАБОТ НА СЛЕДУЮЩИЕ ВИДЫ РАБОТ: ПОДГОТОВКА ОСНОВАНИЯ ПОД ТРУБОПРОВОД, УСТРОЙСТВО КОЛОДЦЕВ, ГЕРМЕТИЗАЦИЯ МЕСТ ПРОХОДА ТРУБОПРОВОДОВ ЧЕРЕЗ СТЕНКИ КОЛОДЦЕВ, УСТРОЙСТВО ФУТЛЯРОВ, ЗАСЫПКА ТРУБОПРОВОДОВ.

6 ПРОИЗВОДСТВО И ПРИЕМКУ РАБОТ ВЫПОЛНЯТЬ В СООТВЕТСТВИИ С СП РК 4.01-103-2013.

СОГЛАСОВАНО

ИНЖ. АС	ПОДУБНЫЙ	12.20
ИНЖ. ЭМ	КЕНЖЕГАЛИЕВ	12.20
ИНЖ. НВ	ШИДАЕВА	12.20

Взам. инв.N

Подпись и дата

Инв. N подл.

НАСТОЯЩИЙ ПРОЕКТ СООТВЕТСТВУЕТ ТРЕБОВАНИЯМ ЭКОЛОГИЧЕСКИХ, САНИТАРНО-ГИГИЕНИЧЕСКИХ, ПРОТИВОПОЖАРНЫХ И ДРУГИХ НОРМ, ДЕЙСТВУЮЩИХ НА ТЕРРИТОРИИ РЕСПУБЛИКИ КАЗАХСТАН И ОБЕСПЕЧИВАЕТ БЕЗОПАСНУЮ ДЛЯ ЖИЗНИ И ЗДОРОВЬЯ ЛЮДЕЙ ЭКСПЛУАТАЦИЮ ОБЪЕКТА.

ГЛАВНЫЙ ИНЖЕНЕР ПРОЕКТА ШИДАЕВА И.Г.

ИЗМ.	КОЛ.УЧ.	ЛИСТ	N ДОК.	ПОДП.	ДАТА
ИСПОЛНИТ.		ШИДАЕВА			06.19
Н. КОНТРОЛЬ		ИСКЕНДИРОВА			06.19
ГИП		ШИДАЕВА			06.19

20.030-НРС-НВК

РЕКОНСТРУКЦИЯ ВОДОПРОВОДА В С. ЧАПАЕВО АКЖАИКСКОГО РАЙОНА ЗКО

ПЛОЩАДКА НАПОРНО-РЕГУЛИРУЮЩИХ СООРУЖЕНИЙ

СТАДИЯ	ЛИСТ	ЛИСТОВ
РП	1	8

ОБЩИЕ ДАННЫЕ

ТОО "Уралводпроект" г.Уральск

ФОРМАТ А2

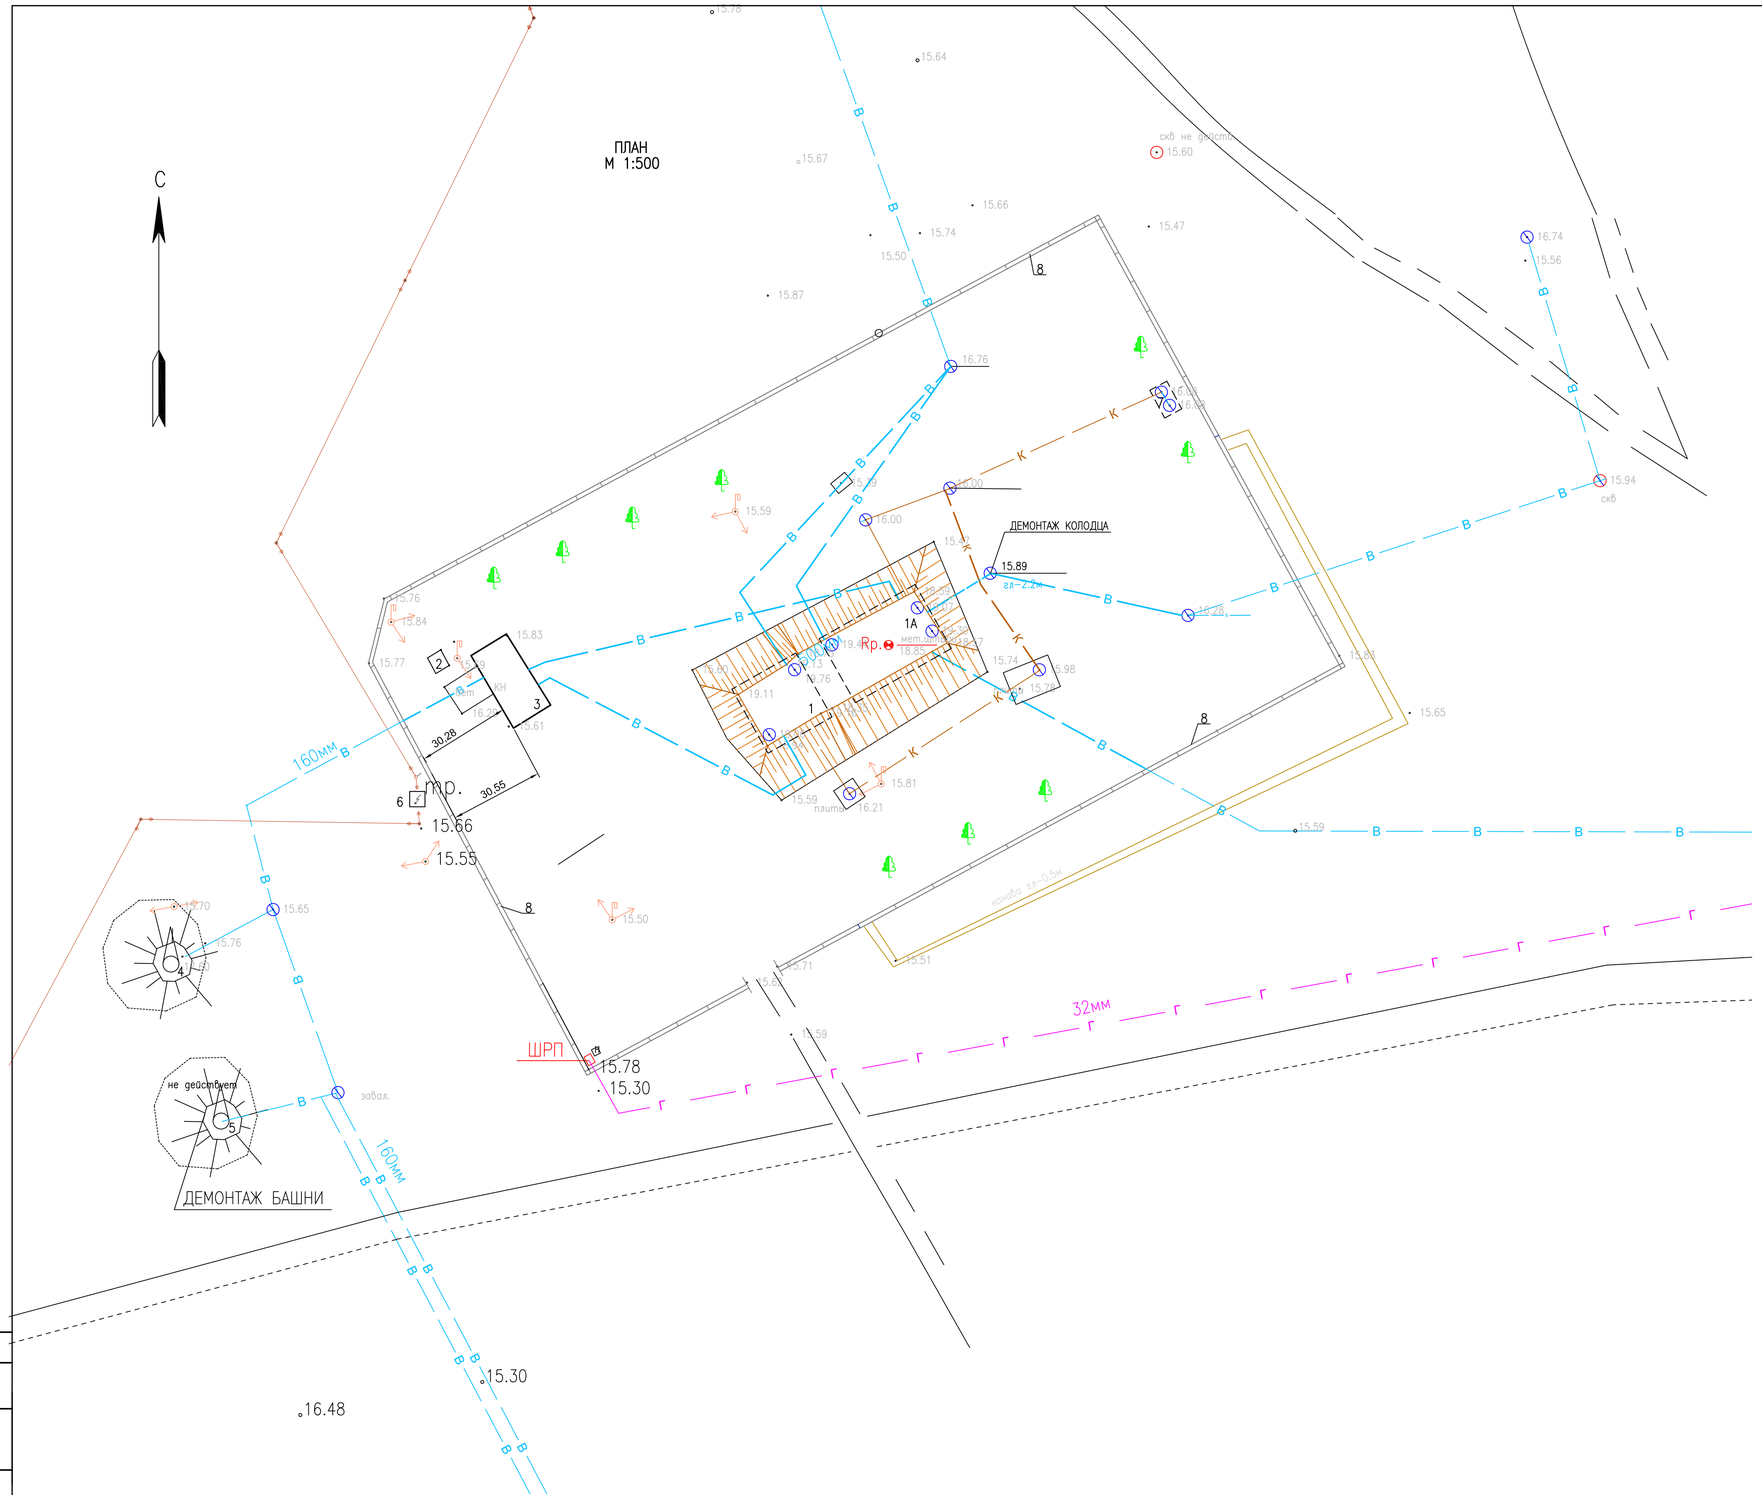

ЭКСПЛИКАЦИЯ СУЩЕСТВУЮЩИХ ЗДАНИЙ И СООРУЖЕНИЙ

№ ПО ПЛАНУ	НАИМЕНОВАНИЕ ЗДАНИЙ И СООРУЖЕНИЙ	ПРИМЕЧАНИЕ
1	РЕЗЕРВУАРЫ ЧИСТОЙ ВОДЫ ЕМК. 500 $м^3$	
1А	РЕЗЕРВУАРЫ ЧИСТОЙ ВОДЫ ЕМК. 1000 $м^3$	
2	ДИЗЕЛЬНАЯ ЭЛЕКТРОСТАНЦИЯ	ВРЕМЕННОЕ ХРАНЕНИЕ
3	НАСОСНАЯ СТАНЦИЯ 2-ГО ПОДЪЕМА	
4	ВОДОНАПОРНАЯ БАШНЯ ЕМК. 50 $м^3$	
5	ВОДОНАПОРНАЯ БАШНЯ ЕМК. 50 $м^3$	РАЗРУШЕНА
6	ТРАНСФОРМАТОРНАЯ ПОДСТАНЦИЯ	
7	ВЫГРЕБ	
8	ЖЕЛЕЗОБЕТОННОЕ ОГРАЖДЕНИЕ	

ВЕДОМОСТЬ ОБЪЕМОВ РАБОТ ПО ДЕМОНТАЖУ

ПОЗ.	НАИМЕНОВАНИЕ РАБОТ	ЕДИН. ИЗМ.	КОЛ-ВО	ПРИМЕНЕНИЕ
1	ДЕМОНАЖ ВОДОНАПОРНОЙ БАШНИ V=50$м^3$ H=18М:	ШТ	1	
	А) КОНСТРУКЦИЙ СТАЛЬНЫХ	Т	6,8	
	Б) КОНСТРУКЦИЙ БЕТОННЫХ И ЖЕЛЕЗОБЕТОННЫХ	$м^3$	20,0	
2	ДЕМОНАЖ ВОДОПРОВОДНЫХ КОЛОДЦЕВ	ШТ/$м^3$	1/1,8	
3	ДЕМОНАЖ ЗАДВИЖКИ Д 150	ШТ	1	
4	ДЕМОНАЖ ЗАДВИЖКИ Д 100	ШТ	1	
5	ДЕМОНАЖ ТРУБ ВОДОПРОВОДА ПЭ Д 90	М	300	
6	ДЕМОНАЖ ТРУБ ВОДОПРОВОДА ПЭ Д 160	М	20	
7	ДЕМОНАЖ ТРУБ КАНАЛИЗАЦИИ ПЭ Д 90	М	33	

УСЛОВНЫЕ ОБОЗНАЧЕНИЯ:

- В — ВОДОПРОВОД СУЩЕСТВУЮЩИЙ
- В — ВОДОПРОВОД СУЩЕСТВУЮЩИЙ, ПОДЛЕЖАЩИЙ ДЕМОНТАЖУ
- К — КАНАЛИЗАЦИЯ ПРОИЗВОДСТВЕННАЯ СУЩЕСТВУЮЩАЯ
- К — КАНАЛИЗАЦИЯ ПРОИЗВОДСТВЕННАЯ СУЩЕСТВУЮЩАЯ, ПОДЛЕЖАЩАЯ ДЕМОНТАЖУ
- КОЛОДЦЫ СУЩЕСТВУЮЩИЕ
- Г — ГАЗОПРОВОД СУЩЕСТВУЮЩИЙ

ИЗМ.	КОЛ.УЧ	ЛИСТ	N ДОК.	ПОДП.	ДАТА
РАЗРАБ.		ШИДАЕВА			12.20
Н. КОНТР.		ИСКЕНДИРОВА			12.20
ГИП		ШИДАЕВА			12.20

20.030-НРС-НВК

РЕКОНСТРУКЦИЯ ВОДОПРОВОДА В С. ЧАПАЕВО АКЖАИКСКОГО РАЙОНА ЗКО

ПЛОЩАДКА НАПОРНО-РЕГУЛИРУЮЩИХ СООРУЖЕНИЙ

СТАДИЯ	ЛИСТ	ЛИСТОВ
РП	2	

ПЛАН ПЛОЩАДКИ С СУЩЕСТВУЮЩИМИ СООРУЖЕНИЯМИ М 1:500

ТОО "Уралводпроект" г.Уральск

Взам. инв.N | Подпись и дата | Инв. N подл.

ПЛАН
М 1:500

С

ОТ ГОЛОВНОГО ВОДОЗАБОРА
ø160

ø160 L=12,50
ø90 L=3,00
ø160 L=24,00
ø160 L=25,00
ø160 L=29,30
ø160 L=29,30
ø160 L=7,50
ø180 L=6,50
ø160 L=30,50
ø160 L=26,70
ø273X5,5 L=14,50
ø273X5,5 L=55,00
ø273X5,5 L=8,00
ø273X5,5 L=42,20
ø273X5,5 L=8,60
ø273X5,5 L=51,20
ø273X5,5 L=63,50
ø273X5,5 L=11,00
ø250 L=44,80
ø250 L=48,30
ø160 L=40,50
ø110 L=5,80
2ø110 L=7,50
2ø250
В ПОСЕЛКОВУЮ СЕТЬ

УП1 УП2 УП3 УП4 УП5 УП6 УП7

К1 К2 К3 К4

ВЕРХ НАС.
ВЕРХ НАС.
ВЕРХ НАС.

ВОДОНАПОРНАЯ БАШНЯ
СУЩЕСТВУЮЩАЯ

не действует

ШРП

160мм
32мм

15,80
14,40
12,98
19,75
19,15
14,70

ЭКСПЛИКАЦИЯ ЗДАНИЙ И СООРУЖЕНИЙ

№ ПО ПЛАНУ	НАИМЕНОВАНИЕ ЗДАНИЙ И СООРУЖЕНИЙ	ПРИМЕЧАНИЕ
1	РЕЗЕРВУАРЫ ЧИСТОЙ ВОДЫ ЕМК. 500 $м^3$	СУЩЕСТВУЮЩИЙ
1А	РЕЗЕРВУАРЫ ЧИСТОЙ ВОДЫ ЕМК. 1000 $м^3$	СУЩЕСТВУЮЩИЙ
2	РЕЗЕРВУАРЫ ЧИСТОЙ ВОДЫ ЕМК. 1000 $м^3$	ПРОЕКТИРУЕМЫЙ
3	НАСОСНАЯ СТАНЦИЯ 2-ГО ПОДЪЕМА	СУЩЕСТВУЮЩАЯ
4	ВОДОНАПОРНАЯ БАШНЯ ЕМК. 50 $м^3$	ПРОЕКТИРУЕМАЯ
5	ТРАНСФОРМАТОРНАЯ ПОДСТАНЦИЯ	ПРОЕКТИРУЕМАЯ
6	ДИЗЕЛЬНАЯ ЭЛЕКТРОСТАНЦИЯ	ПРОЕКТИРУЕМАЯ
7	ВЫГРЕБ	СУЩЕСТВУЮЩИЙ
8	УБОРНАЯ НА ОДНО ОЧКО	

УСЛОВНЫЕ ОБОЗНАЧЕНИЯ:

- В — ВОДОПРОВОД СУЩЕСТВУЮЩИЙ
- В9 — ВОДОПРОВОД ПОДЗЕМНОЙ ВОДЫ ПРОЕКТИРУЕМЫЙ
- В1 — ВОДОПРОВОД ХОЗЯЙСТВЕННО-ПИТЬЕВОЙ ПРОЕКТИРУЕМЫЙ
- К — КАНАЛИЗАЦИЯ ПРОИЗВОДСТВЕННАЯ СУЩЕСТВУЮЩАЯ
- К3 — КАНАЛИЗАЦИЯ ПРОИЗВОДСТВЕННАЯ ПРОЕКТИРУЕМАЯ
- В10 — ВОДОПРОВОД ПЕРЕЛИВНОЙ ВОДЫ
- 1 — КОЛОДЦЫ ВОДОПРОВОДНЫЕ ПРОЕКТИРУЕМЫЕ
- 1К — КОЛОДЦЫ КАНАЛИЗАЦИОННЫЕ ПРОЕКТИРУЕМЫЕ

ИЗМ.	КОЛ.УЧ.	ЛИСТ	N ДОК.	ПОДП.	ДАТА
РАЗРАБ.		ШИДАЕВА			12.20
Н. КОНТР.		ИСКЕНДИРОВА			12.20
ГИП		ШИДАЕВА			12.20

20.030-НРС-НВК

РЕКОНСТРУКЦИЯ ВОДОПРОВОДА В С. ЧАПАЕВО АКЖАИКСКОГО РАЙОНА ЗКО

ПЛОЩАДКА НАПОРНО-РЕГУЛИРУЮЩИХ СООРУЖЕНИЙ

СТАДИЯ	ЛИСТ	ЛИСТОВ
РП	3	

ПРОЕКТНЫЙ ПЛАН ПЛОЩАДКИ С СЕТЯМИ В9, В1, В10, К3. М 1:500

ТОО "Уралводпроект" г.Уральск

Взам. инв.N | Подпись и дата | Инв. N подл.

СХЕМА ПОДВОДЯЩЕГО ВОДОВОДА

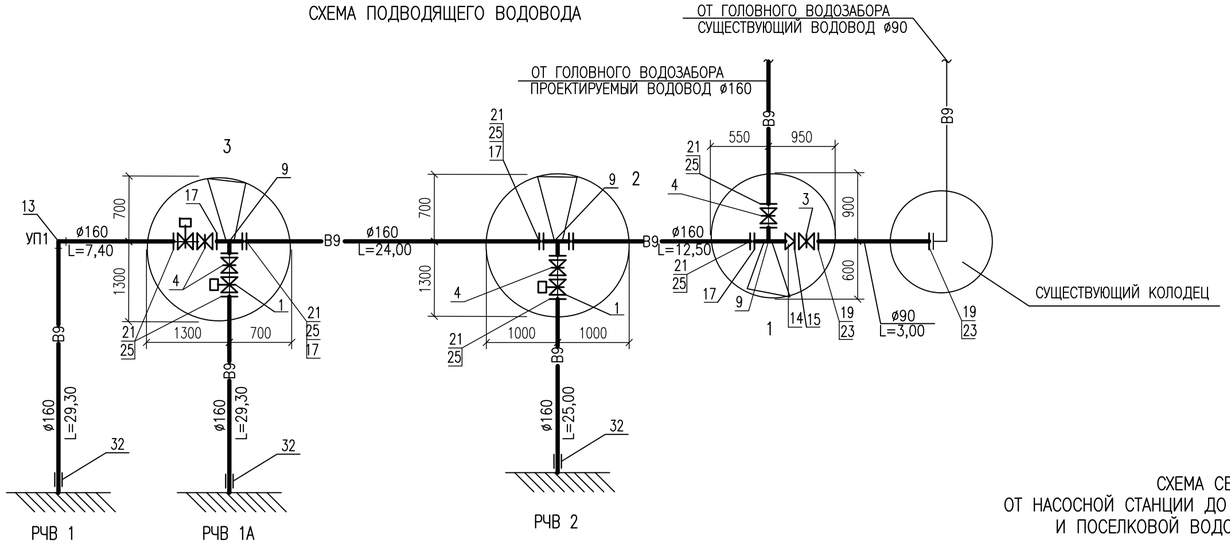

СХЕМА СЕТИ В1
ОТ НАСОСНОЙ СТАНЦИИ ДО ВОДОНАПОРНОЙ БАШНИ И ПОСЕЛКОВОЙ ВОДОПРОВОДНОЙ СЕТИ

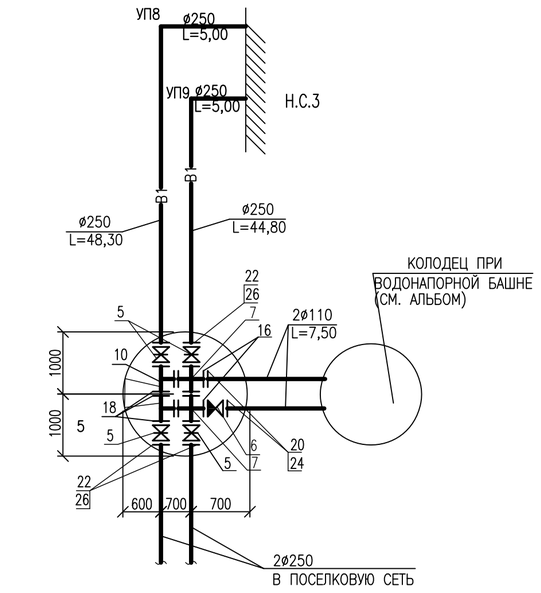

СХЕМА ПОДАЮЩЕГО ВОДОПРОВОДА ОТ РЕЗЕРВУАРОВ ДО НАСОСНОЙ СТАНЦИИ

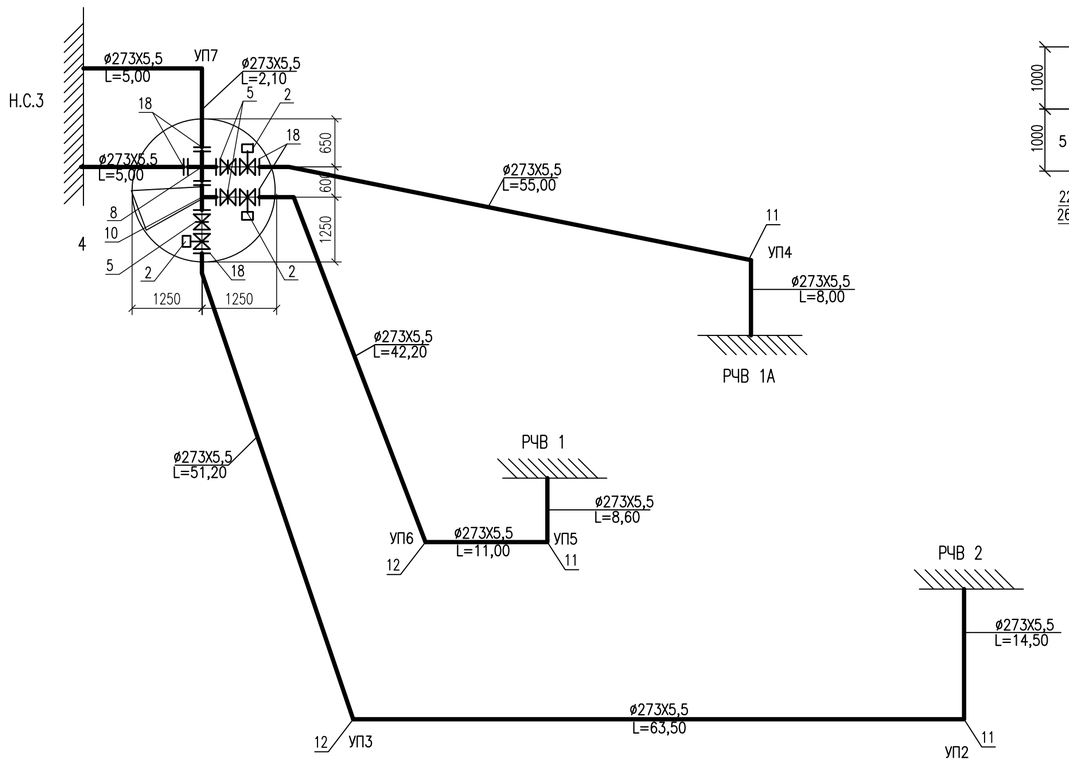

СПЕЦИФИКАЦИЯ ТРУБ, АРМАТУРЫ И ФАСОННЫХ ЧАСТЕЙ

N П.П	ОБОЗНАЧЕНИЕ	НАИМЕНОВАНИЕ	КОЛ-ВО	МАССА ЕД.,КГ	ПРИМЕ-ЧАНИЕ
		B9, B1			
1	ГОСТ 5762-2002	ЗАДВИЖКА С ОБРЕЗИНЕННЫМ КЛИНОМ			
		ЧУГУННАЯ DN 150, PN 10 УПРАВЛЕНИЕ	3	98	ШТ
		ЭЛЕКТРОДВИГАТЕЛЬ			
2	ГОСТ 5762-2002	ЗАДВИЖКА С ОБРЕЗИНЕННЫМ КЛИНОМ			
		ЧУГУННАЯ DN 250, PN 10 УПРАВЛЕНИЕ	3	175,5	ШТ
		ЭЛЕКТРОДВИГАТЕЛЬ			
3	ГОСТ 5762-2002	ЗАДВИЖКА С ОБРЕЗИНЕННЫМ КЛИНОМ			
	30ч39р	DN 80, PN 10 УПРАВЛЕНИЕ ШТУРВАЛ	1	18	ШТ
4	ГОСТ 5762-2002	ЗАДВИЖКА С ОБРЕЗИНЕННЫМ КЛИНОМ			
	30ч39р	DN 150, PN 10 УПРАВЛЕНИЕ ШТУРВАЛ	6	39	ШТ
5	ГОСТ 5762-2002	ЗАДВИЖКА С ОБРЕЗИНЕННЫМ КЛИНОМ			
	30ч39р	DN 250, PN 10 УПРАВЛЕНИЕ ШТУРВАЛ	7	91	ШТ
6	ГОСТ 33423-2015	КЛАПАН ОБРАТНЫЙ ФЛАНЦЕВЫЙ			
	16ч6р	DN 100, PN 16	1	31,2	ШТ
7	ГОСТ 10704-91 ИЗГОТОВИТЬ ПО МЕСТУ	КРЕСТ СВАРНОЙ Д273Х5,5-108Х4,0	2	35,0	ШТ
8	ГОСТ 10704-91 ИЗГОТОВИТЬ ПО МЕСТУ	КРЕСТ СВАРНОЙ Д273Х5,5	1	45,9	ШТ
9	ГОСТ 10704-91 ИЗГОТОВИТЬ ПО МЕСТУ	ТРОЙНИК СВАРНОЙ ПРОХОДНОЙ Д159Х5,5	3	16,6	ШТ
10	ГОСТ 10704-91 ИЗГОТОВИТЬ ПО МЕСТУ	ТРОЙНИК СВАРНОЙ ПРОХОДНОЙ Д273Х5,5	3	34,4	ШТ
11	ГОСТ 10704-91 ИЗГОТОВИТЬ ПО МЕСТУ	ОТВОД СВАРНОЙ 90° Д273Х5,5	3	22,9	ШТ
12	ГОСТ 10704-91 ИЗГОТОВИТЬ ПО МЕСТУ	ОТВОД СВАРНОЙ 60° Д273Х5,5	3	22,9	ШТ
13	ГОСТ 18599-2001	ОТВОД ПОЛИЭТИЛЕНОВЫЙ HDPE100 90° SDR17 DN160	7		ШТ
14	ГОСТ 10704-91 ИЗГОТОВИТЬ ПО МЕСТУ	ПЕРЕХОД СВАРНОЙ Д159Х5,5-89Х5	1	6,2	ШТ
15	ГОСТ 12820-80	ФЛАНЦЫ СТАЛЬНЫЕ 1-80-10 ст.25	1	3,19	ШТ
16	ГОСТ 12820-80	ФЛАНЦЫ СТАЛЬНЫЕ 1-100А-10 ст.25	2	3,96	ШТ
17	ГОСТ 12820-80	ФЛАНЦЫ СТАЛЬНЫЕ 1-150Б-10 ст.25	8	6,62	ШТ
18	ГОСТ 12820-80	ФЛАНЦЫ СТАЛЬНЫЕ 1-250-10 ст.25	24	10,65	ШТ
19	ГОСТ 12822-80	ФЛАНЕЦ СВОБОДНЫЙ 1-80-10 СТ.25	2	3,77	ШТ
20	ГОСТ 12822-80	ФЛАНЕЦ СВОБОДНЫЙ 1-100А-10 СТ.25	2	4,55	ШТ
21	ГОСТ 12822-80	ФЛАНЕЦ СВОБОДНЫЙ 1-150Б-10 СТ.25	8	7,5	ШТ
22	ГОСТ 12822-80	ФЛАНЕЦ СВОБОДНЫЙ 1-250-10 СТ.25	4	11,3	ШТ
23	ГОСТ 18599-2001	ВТУЛКА ПОД ФЛАНЕЦ HDPE100 SDR17 D90	2		ШТ
24	ГОСТ 18599-2001	ВТУЛКА ПОД ФЛАНЕЦ HDPE100 SDR17 D110	2		ШТ
25	ГОСТ 18599-2001	ВТУЛКА ПОД ФЛАНЕЦ HDPE100 SDR17 D160	8		ШТ
26	ГОСТ 18599-2001	ВТУЛКА ПОД ФЛАНЕЦ HDPE100 SDR17 D250	4		ШТ
27	ГОСТ 10704-91	ТРУБЫ СТАЛЬНЫЕ ЭЛЕКТРОСВАРНЫЕ Д 273Х5,5	270	36,28	М
28	ГОСТ 18599-2001	ТРУБА ПОЛИЭТИЛЕНОВАЯ ПЭ100 SDR26-90Х3,5	3		М
29	ГОСТ 18599-2001	ТРУБА ПОЛИЭТИЛЕНОВАЯ ПЭ100 SDR26-110Х4,2	15		М
30	ГОСТ 18599-2001	ТРУБА ПОЛИЭТИЛЕНОВАЯ ПЭ100 SDR17-160Х9,5	130		М
31	ГОСТ 18599-2001	ТРУБА ПОЛИЭТИЛЕНОВАЯ ПЭ100 SDR26-250Х9,6	103		М
32	ГОСТ 18599-2001	ПЕРЕХОД ПОЛИЭТИЛЕН-СТАЛЬ D160/159	3		ШТ

ИЗМ.	КОЛ.УЧ.	ЛИСТ	N ДОК.	ПОДП.	ДАТА
ИСПОЛНИТ.		ШИДАЕВА			06.19
Н. КОНТРОЛЬ		ИСКЕНДИРОВА			06.19
ГИП		ШИДАЕВА			06.19

20.030-НРС-НВК

РЕКОНСТРУКЦИЯ ВОДОПРОВОДА В С. ЧАПАЕВО АКЖАИКСКОГО РАЙОНА ЗКО

ПЛОЩАДКА НАПОРНО-РЕГУЛИРУЮЩИХ СООРУЖЕНИЙ	СТАДИЯ	ЛИСТ	ЛИСТОВ
	РП	4	

СХЕМЫ СЕТЕЙ В9, В1.

ТОО "Уралводпроект" г.Уральск

URALVODPROECT

ФОРМАТ А2

СОГЛАСОВАНО

Взам. инв. N

Подпись и дата

Инв. N подл.

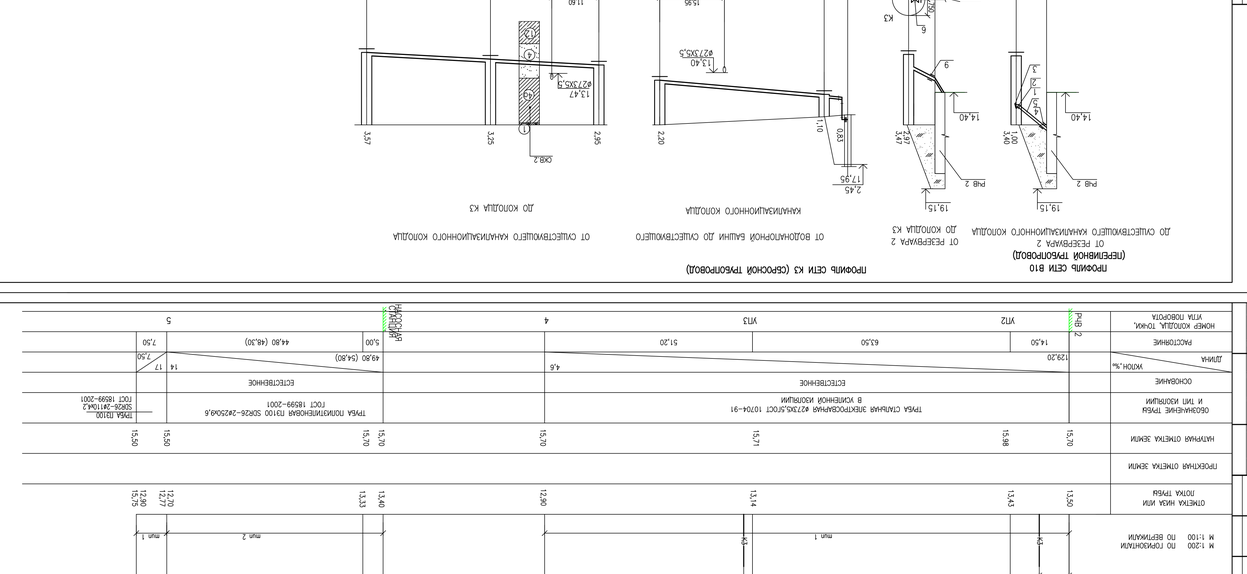
ПРОФИЛЬ СЕТИ В10
(ПЕРЕПАВОЧНЫЙ ТРУБОПРОВОД)
ОТ РЕСЕФВАРА 2
ДО СУЩЕСТВУЮЩЕГО КАНАЛИЗАЦИОННОГО КОЛОДЦА
ПРОФИЛЬ СЕТИ К3 (СБРОСНОЙ ТРУБОПРОВОД)
ОТ ВОДОНАПОРНОЙ БАШНИ ДО СУЩЕСТВУЮЩЕГО КАНАЛИЗАЦИОННОГО КОЛОДЦА
ДО КОЛОДЦА К3
ОТ РЕСЕФВАРА 2
ДО КОЛОДЦА К3
СЕЧЕНИЕ ТРАНШЕЕ
тип I
СЕЧЕНИЕ ТРАНШЕЕ
тип II
УСЛОВНЫЕ ОБОЗНАЧЕНИЯ ГРАНТОВ
ПРИМЕЧАНИЯ
УКАЗАНИЯ
20.0.30-НРС-НВК
РЕЖОНСТРУКЦИЯ ВОДОПРОВОДА В С. ЧАПАЕВО
АКСАЙСКОГО РАЙОНА ЗАО

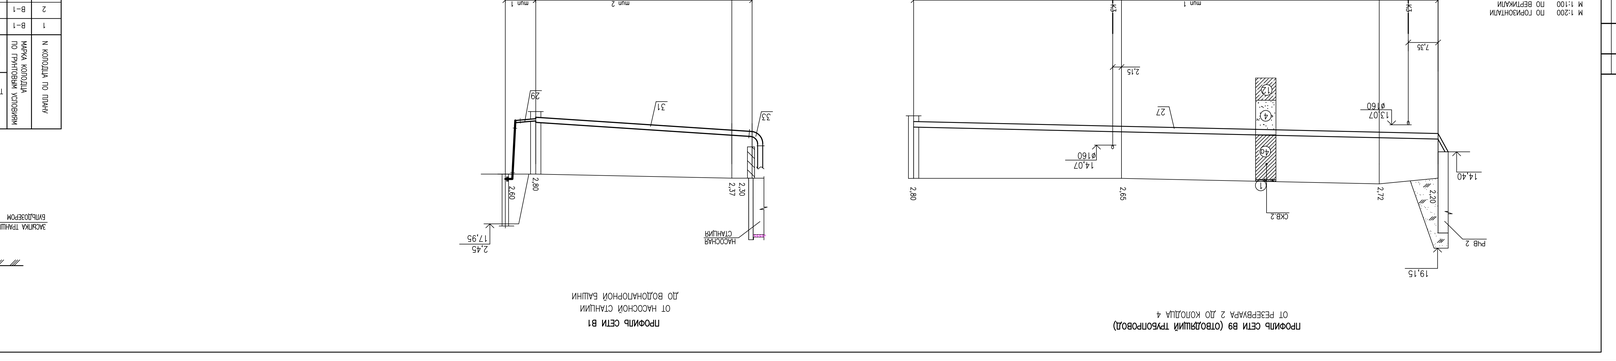
ПРОФИЛЬ СЕТИ В9 (ПОДЛЕЖАЩИЙ ТРЕБОПРОВОД)
ОТ РЕСЕФВАРА 2 ДО КОЛОДЦА 4
ПРОФИЛЬ СЕТИ В1
ОТ НАСОСНОЙ СТАНЦИИ
ДО ВОДОНАПОРНОЙ БАШНИ
СЕЧЕНИЕ ТРАНШЕЕ
тип I
СЕЧЕНИЕ ТРАНШЕЕ
тип II
СВОДНЫЙ ПОКАЗАТЕЛЬ ПО ОБЪЕКТУ
ПРИМЕЧАНИЯ
20.0.30-НРС-НВК
РЕЖОНСТРУКЦИЯ ВОДОПРОВОДА В С. ЧАПАЕВО
АКСАЙСКОГО РАЙОНА ЗАО

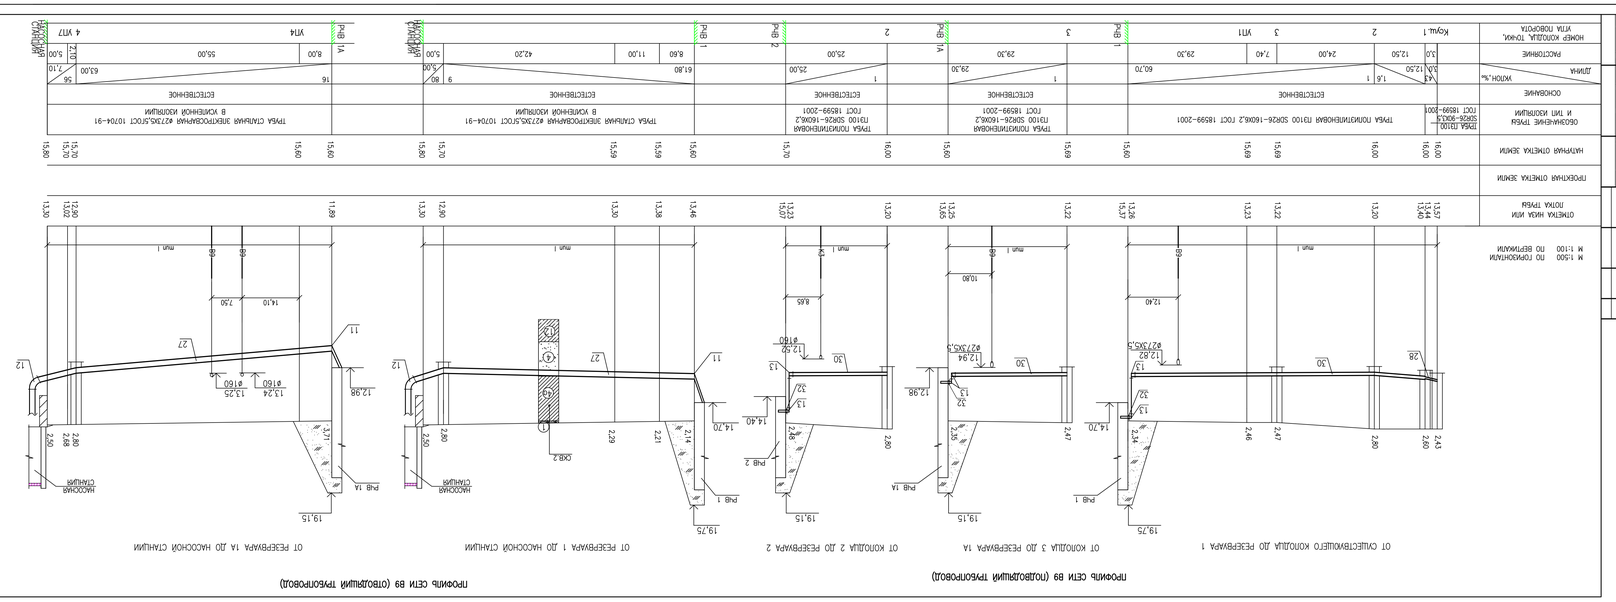
ПРОФИЛЬ СЕТИ В9 (ПОДЛЕЖАЩИЙ ТРЕБОПРОВОД)
ОТ СУЩЕСТВУЮЩЕГО КОЛОДЦА ДО РЕСЕФВАРА 1
ОТ КОЛОДЦА 2 ДО РЕСЕФВАРА 2
ОТ КОЛОДЦА 3 ДО РЕСЕФВАРА 1А
ОТ РЕСЕФВАРА 1А ДО НАСОСНОЙ СТАНЦИИ
ОТ РЕСЕФВАРА 1 ДО НАСОСНОЙ СТАНЦИИ
УСЛОВНЫЕ ОБОЗНАЧЕНИЯ ГРАНТОВ
СЕЧЕНИЕ ТРАНШЕЕ
тип I
СЕЧЕНИЕ ТРАНШЕЕ
тип II
СВОДНЫЙ ПОКАЗАТЕЛЬ ПО ОБЪЕКТУ
ПРИМЕЧАНИЯ
20.0.30-НРС-НВК
РЕЖОНСТРУКЦИЯ ВОДОПРОВОДА В С. ЧАПАЕВО
АКСАЙСКОГО РАЙОНА ЗАО

СПЕЦИФИКАЦИЯ ТРУБ, АРМАТУРЫ И ФАСОННЫХ ЧАСТЕЙ

N П.П	ОБОЗНАЧЕНИЕ	НАИМЕНОВАНИЕ	КОЛ-ВО	МАССА ЕД.,КГ	ПРИМЕ-ЧАНИЕ
		В10 (ПЕРЕЛИВНОЙ ТРУБОПРОВОД)			
1	ГОСТ 12822-80	ФЛАНЕЦ СВОБОДНЫЙ 1-150А-10 СТ.25	1	7,5	ШТ
2	ГОСТ 18599-2001	ВТУЛКА ПОД ФЛАНЕЦ SDR17	1		ШТ
		HDPE100 Д160			
3	ПРИЛАГАЕМ. ДОКУМЕНТЫ	КЛАПАН-ЗАХЛОПКА Д 150	1	12,8	ШТ
4	ГОСТ 18599-2001	ПЕРЕХОД ПОЛИЭТИЛЕН-СТАЛЬ D160	1		ШТ
5	ГОСТ 18599-2001	ТРУБА ПОЛИЭТИЛЕНОВАЯ ПЭ100			
		SDR26-160X6,2	8		М
		К3 (СБРОСНОЙ ТРУБОПРОВОД)			
6	ГОСТ 5762-2002	ЗАДВИЖКА С ОБРЕЗИНЕННЫМ КЛИНОМ			
		DN 150, PN 10 УПРАВЛЕНИЕ ШТУРВАЛ	1	31,7	ШТ
7	ГОСТ 12822-80	ФЛАНЕЦ СВОБОДНЫЙ 1-150А-10 СТ.25	1	7,5	ШТ
8	ГОСТ 18599-2001	ВТУЛКА ПОД ФЛАНЕЦ SDR17	1		ШТ
		ПЭ100 Д160			
9	ГОСТ 18599-2001	ПЕРЕХОД ПОЛИЭТИЛЕН-СТАЛЬ D160	1		ШТ
10	ГОСТ 18599-2001	ТРУБА ПОЛИЭТИЛЕНОВАЯ ПЭ100			
		SDR26-160X6,2	105		М
11	ГОСТ 18599-2001	ТРУБА ПОЛИЭТИЛЕНОВАЯ ПЭ100			
		SDR26-110X4,2	6		М

СПЕЦИФИКАЦИЯ СБОРНЫХ ЖЕЛЕЗОБЕТОННЫХ ЭЛЕМЕНТОВ И БЕТОНА НА КАНАЛИЗАЦИОННЫЕ КОЛОДЦЫ

N КОЛОДЦА ПО ПЛАНУ	МАРКА КОЛОДЦА ПО ГРУНТОВЫМ УСЛОВИЯМ	МАРКА КОЛОДЦА	ДИАМЕТР КОЛОДЦА, $Д_к$ ММ.	ПОЛНАЯ ГЛУБИНА H_1ММ.	ВЫСОТА РАБОЧЕЙ ЧАСТИ, $H_р$ ММ.	ГЛУБИНА ЛОТКА, $H_л$, ММ	ВЫСОТА ГОРЛОВИНЫ, $H_г$ММ.	РАСХОД МАТЕРИАЛОВ																
								ОБЪЕМ БЕТОНА В15 НА ЛОТОК, М3.	ДНИЩЕ		РАБОЧАЯ ЧАСТЬ				ПЛИТА ПЕРЕКРЫТИЯ		ГОРЛОВИНА				КИРПИЧНАЯ КЛАДКА, РЯД.	ТИП ЛЮКА
									СБОРНЫЕ ЖЕЛЕЗОБЕТОННЫЕ ЭЛЕМЕНТЫ, СЕРИЯ 3.900-1-14, ВЫПУСК 1; 3.006.1-2/82, ВЫПУСК 2-2														
									ПН 10	ПН 15	КС 10.6-С	КС 10.9-С	КС 15.6-С	КС 15.9-С	1ПП 10-1	1ПП 15-1	2ПП 15-1	К06	КС 7.3-С	КС 7.9-С	ПП10-2		
К1	I	КСП-2	1000	1100	900	200	330	0,36	1	–	–	1	–	–	1	–	1	1	–	–	–	–	Л
К2	I	КСП-5	1500	3250	2400	200	700	0,52	–	1	–	–	1	2	–	1	–	1	1	–	–	1	Л
К3	I	КСУ1-5	1500	3470	2400	200	930	0,52	–	1	–	–	1	2	–	1	–	1	2	–	–	–	Л
К4	I	КСУ1-5	1500	3570	2700	200	710	0,52	–	1	–	–		3	–	1	–	1	1	–	–	1	Л
	ВСЕГО							1,92	1	3	–	1	2	7	1	3	–	4	4	–	–	2	

СОГЛАСОВАНО

ВЗАМ. ИНВ. N°

ПОДП. И ДАТА

ИНВ. N° ПОДЛ.

ИЗМ.	КОЛ.УЧ.	ЛИСТ	N°ДОК.	ПОДП.	ДАТА
ИСПОЛНИТ.		ШИДАЕВА			06.19
Н. КОНТРОЛЬ		ИСКЕНДИРОВА			06.19
ГИП		ШИДАЕВА			06.19

20.030-НРС-НВК

РЕКОНСТРУКЦИЯ ВОДОПРОВОДА В С. ЧАПАЕВО АКЖАИКСКОГО РАЙОНА ЗКО

ПЛОЩАДКА НАПОРНО-РЕГУЛИРУЮЩИХ СООРУЖЕНИЙ

СТАДИЯ	ЛИСТ	ЛИСТОВ
РП	8	

СПЕЦИФИКАЦИИ ПО СЕТЯМ В10, К3

ТОО "Уралводпроект" г.Уральск

ФОРМАТ А3

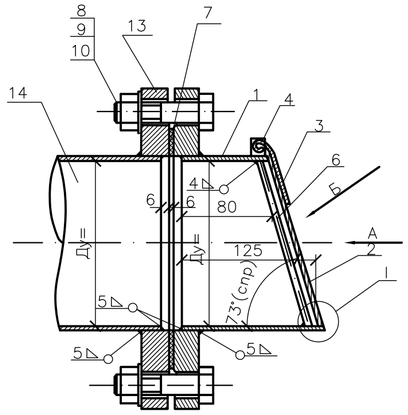

УЗЕЛ I

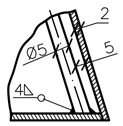

УЗЕЛ II

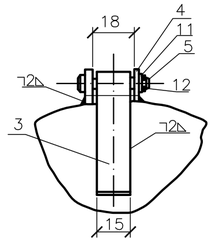

ВИД А (КРЫШКА УСЛОВНО НЕ ПОКАЗАНА)

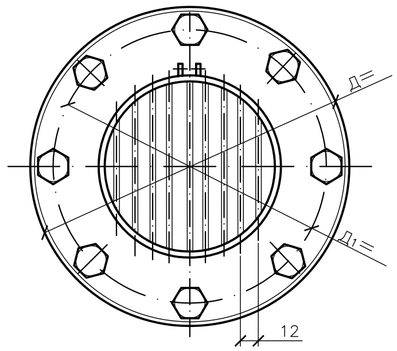

ДЕТАЛЬ ПОЗ. 3

▽1

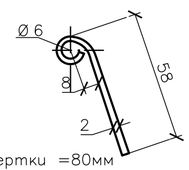

Lразвертки =80мм

ДЕТАЛЬ ПОЗ 4

▽1(▽)

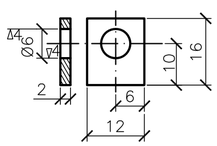

ВИД Б

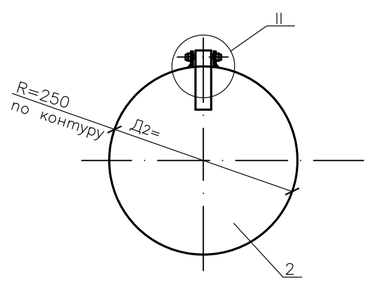

ДЕТАЛЬ ПОЗ. 5

▽3(▽)

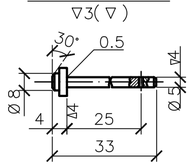

СПЕЦИФИКАЦИЯ

ПОЗ.	ОБОЗНАЧЕНИЕ	НАИМЕНОВАНИЕ	КОЛ.	ОБЪЕМ ЕД. КГ	ПРИМЕЧА-НИЕ
1	ГОСТ 8732-78	ТРУБА L=0.125М	1	2.14	
2	ЛИСТ В2 ГОСТ 19903-2015 / СТ3 ГОСТ 16523-97	КРЫШКА	1	0.35	
3	ЛИСТ В2 ГОСТ 19903-2015 / СТ3 ГОСТ 16523-97	СКОБА	1	0.02	
4	ЛИСТ В2 ГОСТ 19903-2015 / СТ3 ГОСТ 16523-97	УШКО	2	0.003	
5	КРУГ 8 ГОСТ 2590-2016 / СТ3 ГОСТ 380-2005	ОСЬ	1	0.13	
6	КРУГ 8 ГОСТ 2590-2016 / СТ3 ГОСТ 380-2005	ПРУТ РЕШЕТКИ Lобщ=0.85, 1.5, 3.5, 5.2, 7.4	1.5М	–	
7	РЕЗИНА ТЕХНИЧЕСКАЯ ГОСТ 7338-90	ПРОКЛАДКА Ø148/108, Ø202/159, Ø258/219, Ø312/275, Ø365/3256=3ММ	1	0.07	
8	ГОСТ7798-70	БОЛТ М16х50; М16х55;М16х60; М16х65;М20х70	8	0.122	
9	ГОСТ ISO 8673-2014	ГАЙКА М16.5; М20.5	8	0.033	
10	ГОСТ11371-78*	ШАЙБА М16-011; М20-011	8	0.0113	
11	ГОСТ11371-78*	ШАЙБА 5-011	1	0.0007	
12	ГОСТ397-79*	ШПЛИНТ 1.2х10-0.01	1	0.0001	
13	ГОСТ 33259-2015	ФЛАНЕЦ Ру=2.5КГС/СМ Ду100; 150;200; 250;300	2	3.43	
14	ГОСТ 8732-78	ПАТРУБОК L=0.5м	1	8.78	
	ИТОГО:			19.797	

ПРИМЕЧАНИЯ:

1. СВАРКУ ПРОИЗВЕСТИ ЭЛЕКТРОДАМИ ТИПА Э-42 ГОСТ9467-75
2. ПРЕДЕЛЬНЫЕ ОТКЛОНЕНИЯ РАЗМЕРОВ ± ½ ДОПУСКА 8КЛ.
3. УШКО ПОЗ.4 ПРИВАРИТЬ К ТРУБЕ ПОЗ.1 В СБОРЕ С КРЫШКОЙ ПОЗ.2
4. КЛАПАН ПОСЛЕ СВАРКИ ОКРАСИТЬ АСФАЛЬТОВЫМ ЛАКОМ В 3 СЛОЯ
5. Д И Д¹ СООТВЕТСТВЕННО НАРУЖНЫЙ ДИАМЕТР ФЛАНЦА ПОЗ.13 И ЦЕНТРОВОЙ ДИАМЕТР БОЛТОВОГО СОЕДИНЕНИЯ ПРОСТАВЛЯЕТСЯ ПРИ ПРИВЯЗКЕ
6. Д² – ДИАМЕТР КРЫШКИ ПРОСТАВЛЯЕТСЯ ПРИ ПРИВЯЗКЕ ПО НАРУЖНОМУ ДИАМЕТРУ ТРУБЫ
7. ВСЕГО КЛАПАНОВ-ЗАХЛОПОК – ШТ

ИЗМ.	КОЛ.УЧ.	ЛИСТ	N*ДОК.	ПОДП.	ДАТА
РАЗРАБОТАЛ		КАЖМУХАНОВ			12.20
Н. КОНТР.		ИСКЕНДИРОВА			12.20
ГИП		ШИДАЕВА			12.20

20.030-НРС-НВК

РЕКОНСТРУКЦИЯ ВОДОПРОВОДА С.ЧАПАЕВО АКЖАИКСКОГО РАЙОНА ЗКО

КЛАПАН-ЗАХЛОПКА Ду 150

СТАДИЯ	ЛИСТ	ЛИСТОВ
РП	1	1

ВИД А, Б, УЗЛЫ I, II

ТОО "УРАЛВОДПРОЕКТ" Г. УРАЛЬСК

ФОРМАТ А3

ВЗАМ. ИНВ. N°

ПОДП. И ДАТА

ИНВ. N° ПОДЛ. XXXXXX

ПОЗИЦИЯ	НАИМЕНОВАНИЕ И ТЕХНИЧЕСКАЯ ХАРАКТЕРИСТИКА	ТИП,МАРКА, ОБОЗНАЧЕНИЕ ДОКУМЕНТА, ОПРОСНОГО ЛИСТА	КОД ПРОДУКЦИИ	ПОСТАВЩИК	ЕДИНИЦА ИЗМЕРЕНИЯ	КОЛИ-ЧЕСТВО	МАССА ЕДИНИЦЫ КГ	ПРИМЕЧАНИЕ
	2	3	4	5	6	7	8	9
	В9, В1							
1	ЗАДВИЖКА С ОБРЕЗИНЕННЫМ КЛИНОМ ЧУГУННАЯ DN 150, PN 10 УПРАВЛЕНИЕ	ГОСТ 5762-2002						
	ЭЛЕКТРОДВИГАТЕЛЬ				ШТ	3	98	
2	ЗАДВИЖКА С ОБРЕЗИНЕННЫМ КЛИНОМ ЧУГУННАЯ DN 250, PN 10 УПРАВЛЕНИЕ	ГОСТ 5762-2002						
	ЭЛЕКТРОДВИГАТЕЛЬ				ШТ	3	175,5	
3	ЗАДВИЖКА С ОБРЕЗИНЕННЫМ КЛИНОМ DN 80, PN 10 УПРАВЛЕНИЕ ШТУРВАЛ	ГОСТ 5762-2002 30ч39р			ШТ	1	18	
4	ЗАДВИЖКА С ОБРЕЗИНЕННЫМ КЛИНОМ	ГОСТ 5762-2002						
	DN 150, PN 10 УПРАВЛЕНИЕ ШТУРВАЛ	30ч39р			ШТ	6	39	
5	ЗАДВИЖКА С ОБРЕЗИНЕННЫМ КЛИНОМ DN 250, PN 10 УПРАВЛЕНИЕ ШТУРВАЛ	ГОСТ 5762-2002 30ч39р			ШТ	7	91	
6	КЛАПАН ОБРАТНЫЙ ФЛАНЦЕВЫЙ DN 100, PN 16	ГОСТ 33423-2015 16ч6р			ШТ	1	31,2	
7	КРЕСТ СВАРНОЙ Д273Х5,5-108Х4,0	ГОСТ 10704-91			ШТ	2	35,0	ИЗГОТОВИТЬ ПО МЕСТУ
8	КРЕСТ СВАРНОЙ Д273Х5,5	ГОСТ 10704-91			ШТ	1	45,9	ИЗГОТОВИТЬ ПО МЕСТУ
9	ТРОЙНИК СВАРНОЙ ПРОХОДНОЙ Д159Х5,5	ГОСТ 10704-91			ШТ	3	16,6	ИЗГОТОВИТЬ ПО МЕСТУ
10	ТРОЙНИК СВАРНОЙ ПРОХОДНОЙ Д273Х5,5	ГОСТ 10704-91			ШТ	3	34,4	ИЗГОТОВИТЬ ПО МЕСТУ
11	ОТВОД СВАРНОЙ 90° Д273Х5,5	ГОСТ 10704-91			ШТ	3	22,9	ИЗГОТОВИТЬ ПО МЕСТУ
12	ОТВОД СВАРНОЙ 60° Д273Х5,5	ГОСТ 10704-91			ШТ	3	22,9	ИЗГОТОВИТЬ ПО МЕСТУ
13	ОТВОД ПОЛИЭТИЛЕНОВЫЙ ПЭ100 90° SDR17 DN160	ГОСТ 18599-2001			ШТ	1		
14	ПЕРЕХОД СВАРНОЙ Д159Х5,5-89Х5	ГОСТ 10704-91			ШТ	1	6,2	ИЗГОТОВИТЬ ПО МЕСТУ
15	ФЛАНЦЫ СТАЛЬНЫЕ 1-80-10 ст.25	ГОСТ 12820-80			ШТ	1	3,19	
16	ФЛАНЦЫ СТАЛЬНЫЕ 1-100А-10 ст.25	ГОСТ 12820-80			ШТ	2	3,96	
17	ФЛАНЦЫ СТАЛЬНЫЕ 1-150Б-10 ст.25	ГОСТ 12820-80			ШТ	8	6,62	
18	ФЛАНЦЫ СТАЛЬНЫЕ 1-250-10 ст.25	ГОСТ 12820-80			ШТ	24	10,65	
19	ФЛАНЕЦ СВОБОДНЫЙ 1-80-10 СТ.25	ГОСТ 12822-80			ШТ	2	3,77	
20	ФЛАНЕЦ СВОБОДНЫЙ 1-100А-10 СТ.25	ГОСТ 12822-80			ШТ	2	4,55	

1 СПЕЦИФИКАЦИЯ ОБОРУДОВАНИЯ, ИЗДЕЛИЙ И МАТЕРИАЛОВ ЯВЛЯЕТСЯ ПРИЛОЖЕНИЕМ К ОСНОВНОМУ КОМПЛЕКТУ ЧЕРТЕЖЕЙ МАРКИ НВ

СОГЛАСОВАНО

ВЗАМ. ИНВ. N°

ПОДП. И ДАТА

ИНВ. N° ПОДЛ.

ИЗМ.	КОЛ.	ЛИСТ	N°ДОК.	ПОДПИСЬ	ДАТА
РАЗРАБОТАЛ		КАЖМУХАНОВ			11.20
Н. КОНТР.		ИСКЕНДИРОВА			11.20
ГИП		ШИДАЕВА			11.20

20.030-НРС-НВК.СО

РЕКОНСТРУКЦИЯ ВОДОПРОВОДА В С. ЧАПАЕВО АКЖАИКСКОГО РАЙОНА ЗКО

ПЛОЩАДКА НАПОРНО-РЕГУЛИРУЮЩИХ СООРУЖЕНИЙ

СТАДИЯ	ЛИСТ	ЛИСТОВ
РП	1	3

СПЕЦИФИКАЦИЯ ОБОРУДОВАНИЯ, ИЗДЕЛИЙ И МАТЕРИАЛОВ МАРКИ НВ

ТОО "УРАЛВОДПРОЕКТ" Г. УРАЛЬСК

URALVODPROEKT

ФОРМАТ А3

ПОЗИЦИЯ	НАИМЕНОВАНИЕ И ТЕХНИЧЕСКАЯ ХАРАКТЕРИСТИКА	ТИП,МАРКА, ОБОЗНАЧЕНИЕ ДОКУМЕНТА, ОПРОСНОГО ЛИСТА	КОД ПРОДУКЦИИ	ПОСТАВЩИК	ЕДИНИЦА ИЗМЕРЕНИЯ	КОЛИ-ЧЕСТВО	МАССА ЕДИНИЦЫ КГ	ПРИМЕЧАНИЕ
21	ФЛАНЕЦ СВОБОДНЫЙ 1-150Б-10 СТ.25	ГОСТ 12822-80			ШТ	8	7,5	
22	ФЛАНЕЦ СВОБОДНЫЙ 1-250-10 СТ.25	ГОСТ 12822-80			ШТ	4	11,3	
23	ВТУЛКА ПОД ФЛАНЕЦ ПЭ100 SDR17 D90	ГОСТ 18599-2001			ШТ	2		
24	ВТУЛКА ПОД ФЛАНЕЦ ПЭ100 SDR17 D110	ГОСТ 18599-2001			ШТ	2		
25	ВТУЛКА ПОД ФЛАНЕЦ ПЭ100 SDR17 D160	ГОСТ 18599-2001			ШТ	8		
26	ВТУЛКА ПОД ФЛАНЕЦ ПЭ100 SDR17 D250	ГОСТ 18599-2001			ШТ	4		
27	ТРУБЫ СТАЛЬНЫЕ ЭЛЕКТРОСВАРНЫЕ Д 273Х5,5	ГОСТ 10704-91			М	270	36,28	
28	ТРУБА ПОЛИЭТИЛЕНОВАЯ ПЭ100 SDR26-90Х3,5	ГОСТ 18599-2001			М	3		
29	ТРУБА ПОЛИЭТИЛЕНОВАЯ ПЭ100 SDR26-110Х4,2	ГОСТ 18599-2001			М	15		
30	ТРУБА ПОЛИЭТИЛЕНОВАЯ ПЭ100 SDR17-160Х9,5	ГОСТ 18599-2001			М	130		
31	ТРУБА ПОЛИЭТИЛЕНОВАЯ ПЭ100 SDR26-250Х9,6	ГОСТ 18599-2001			М	103		
32	ПЕРЕХОД ПОЛИЭТИЛЕН-СТАЛЬ D160	ГОСТ 18599-2001			ШТ	3		
	КОЛОДЦЫ КРУГЛЫЕ ИЗ СБОРНЫХ ЖЕЛЕЗОБЕТОННЫХ ЭЛЕМЕНТОВ Д 1500ММ	ТП 901-09-11.84			ШТ	1		
	КОЛОДЦЫ КРУГЛЫЕ ИЗ СБОРНЫХ ЖЕЛЕЗОБЕТОННЫХ ЭЛЕМЕНТОВ Д 2000ММ	ТП 901-09-11.84			ШТ	3		
	КОЛОДЦЫ КРУГЛЫЕ ИЗ СБОРНЫХ ЖЕЛЕЗОБЕТОННЫХ ЭЛЕМЕНТОВ Д 2500ММ	ТП 901-09-11.84			ШТ	1		
	ЛЮК ЧУГУННЫЙ ТИП "Л"	ГОСТ 3634-99			ШТ	5		
	ИЗОЛЯЦИЯ НАРУЖНОЙ ПОВЕРХНОСТИ КОЛОДЦЕВ ГОРЯЧЕЙ	ГОСТ 6617-76						
	БИТУМНОЙ МАСТИКОЙ ЗА 2 РАЗА	ГОСТ 30693-200			М2	146		
	ИЗОЛЯЦИЯ УСИЛЕННАЯ БИТУМНАЯ-РЕЗИНОВАЯ СТАЛЬНЫХ ФАСОННЫХ ЧАСТЕЙ	ГОСТ 9.602-2016						
	Д 100	ГОСТ 30693-200			М	1		
	Д 150	ГОСТ 30693-200			М	3		
	Д 250	ГОСТ 30693-200			М	275		

1 СПЕЦИФИКАЦИЯ ОБОРУДОВАНИЯ, ИЗДЕЛИЙ И МАТЕРИАЛОВ ЯВЛЯЕТСЯ ПРИЛОЖЕНИЕМ К ОСНОВНОМУ КОМПЛЕКТУ ЧЕРТЕЖЕЙ МАРКИ НВК

СОГЛАСОВАНО

ВЗАМ. ИНВ. N°

ПОДП. И ДАТА

ИНВ. N° ПОДЛ.

ИЗМ.	КОЛ.	ЛИСТ	NДОК	ПОДП	ДАТА

ПОЗИЦИЯ	НАИМЕНОВАНИЕ И ТЕХНИЧЕСКАЯ ХАРАКТЕРИСТИКА	ТИП,МАРКА, ОБОЗНАЧЕНИЕ ДОКУМЕНТА, ОПРОСНОГО ЛИСТА	КОД ПРОДУКЦИИ	ПОСТАВЩИК	ЕДИНИЦА ИЗМЕРЕНИЯ	КОЛИ-ЧЕСТВО	МАССА ЕДИНИЦЫ КГ	ПРИМЕЧАНИЕ
	В10 (ПЕРЕЛИВНОЙ ТРУБОПРОВОД)							
1	ФЛАНЕЦ СВОБОДНЫЙ 1-150А-10 СТ.25	ГОСТ 12822-80			ШТ	1	7,5	
2	ВТУЛКА ПОД ФЛАНЕЦ SDR17 ПЭ100 Д160	ГОСТ 18599-2001			ШТ	1		
3	КЛАПАН-ЗАХЛОПКА Д 150	ПРИЛАГАЕМ. ДОКУМЕНТЫ			ШТ	1	12,8	
4	ПЕРЕХОД ПОЛИЭТИЛЕН-СТАЛЬ D160	ГОСТ 18599-2001			ШТ	1		
5	ТРУБА ПОЛИЭТИЛЕНОВАЯ ПЭ100 SDR26-160Х6,2	ГОСТ 18599-2001			М	8		
	К3 (СБРОСНОЙ ТРУБОПРОВОД)							
6	ЗАДВИЖКА С ОБРЕЗИНЕННЫМ КЛИНОМ DN 150, PN 10 УПРАВЛЕНИЕ ШТУРВАЛ	ГОСТ 5762-2002						
					ШТ	1	31,7	
7	ФЛАНЕЦ СВОБОДНЫЙ 1-150А-10 СТ.25	ГОСТ 12822-80			ШТ	1	7,5	
8	ВТУЛКА ПОД ФЛАНЕЦ SDR17 ПЭ100 Д160	ГОСТ 18599-2001			ШТ	1		
9	ПЕРЕХОД ПОЛИЭТИЛЕН-СТАЛЬ D160	ГОСТ 18599-2001			ШТ	1		
10	ТРУБА ПОЛИЭТИЛЕНОВАЯ HDPE100 SDR26-160Х6,2	ГОСТ 18599-2001			М	105		
11	ТРУБА ПОЛИЭТИЛЕНОВАЯ ПЭ100 SDR26-110Х4,2	ГОСТ 18599-2001			М	6		
	КОЛОДЦЫ КРУГЛЫЕ ИЗ СБОРНЫХ ЖЕЛЕЗОБЕТОННЫХ ЭЛЕМЕНТОВ Д 1000ММ	ТП 901-09-11.84			ШТ	1		
	КОЛОДЦЫ КРУГЛЫЕ ИЗ СБОРНЫХ ЖЕЛЕЗОБЕТОННЫХ ЭЛЕМЕНТОВ Д 1500ММ	ТП 901-09-11.84			ШТ	3		
	ЛЮК ЧУГУННЫЙ ТИП "Л"	ГОСТ 3634-99			ШТ	4		
	ИЗОЛЯЦИЯ НАРУЖНОЙ ПОВЕРХНОСТИ КОЛОДЦЕВ ГОРЯЧЕЙ	ГОСТ 6617-76						
	БИТУМНОЙ МАСТИКОЙ ЗА 2 РАЗА	ГОСТ 30693-200			М2	122		

1 СПЕЦИФИКАЦИЯ ОБОРУДОВАНИЯ, ИЗДЕЛИЙ И МАТЕРИАЛОВ ЯВЛЯЕТСЯ ПРИЛОЖЕНИЕМ К ОСНОВНОМУ КОМПЛЕКТУ ЧЕРТЕЖЕЙ МАРКИ НВК

СОГЛАСОВАНО

ВЗАМ. ИНВ. N°

ПОДП. И ДАТА

ИНВ. N° ПОДЛ.

ИЗМ.	КОЛ.	ЛИСТ	NДОК	ПОДП	ДАТА