Исполнительный схема
монтаж опоры электрических сетей ВЛ - 0.4кВ

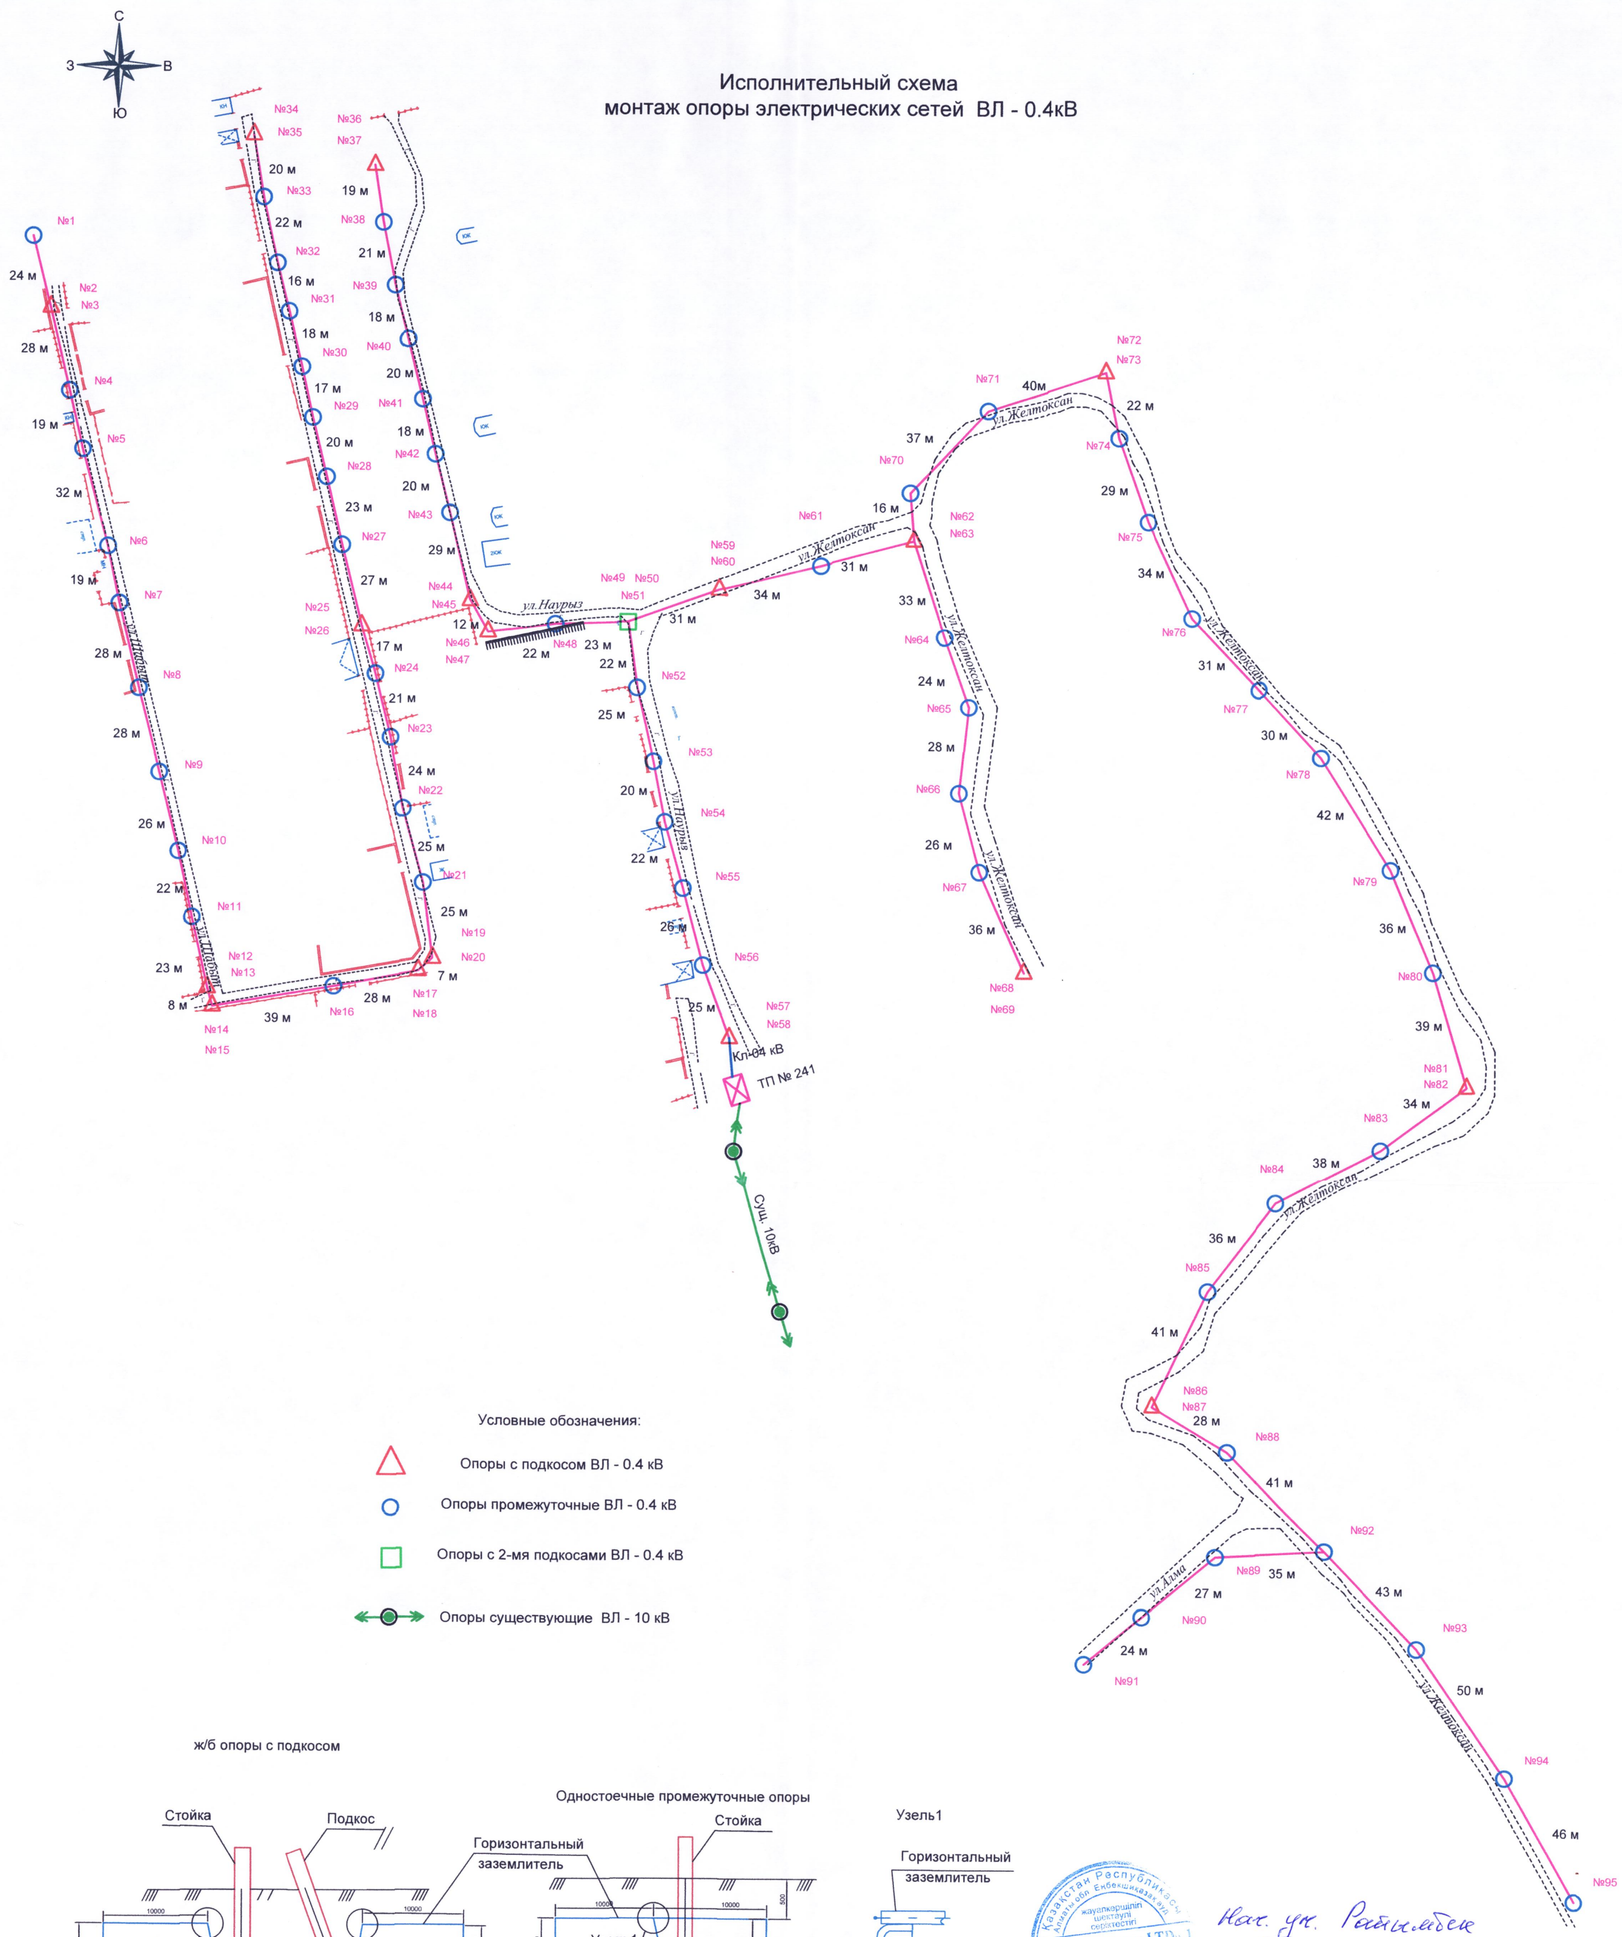

Условные обозначения:

- Опоры с подкосом ВЛ - 0.4 кВ
- Опоры промежуточные ВЛ - 0.4 кВ
- Опоры с 2-мя подкосами ВЛ - 0.4 кВ
- Опоры существующие ВЛ - 10 кВ

ж/б опоры с подкосом

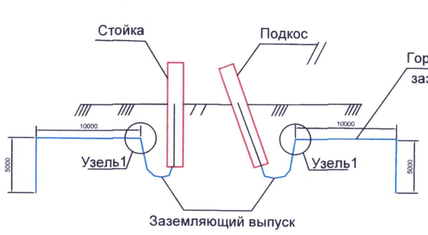

Одностоечные промежуточные опоры

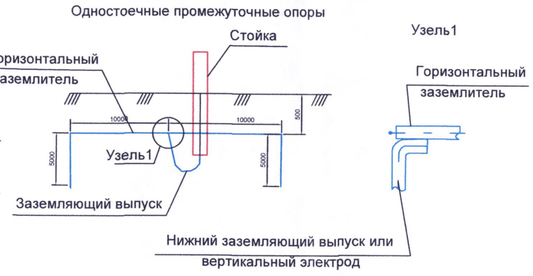

Нач. уч. Райымбек
Дюшупов Е.

Ганибаев С. Б.

Изм.	Кол.	ФИО	Подпись	Дата	Реконструкция линий электропередач в с. Райымбек Карасайского района Алматинской области		
					Электроснабжение наружное	Стадия	Лист	Листов
ГИП							1	
Выполнил		Базаркулов А			Исполнительный схема монтаж опоры электрических сетей ВЛ - 0.4кВ М1:500	ТОО "GeoProekt-UK"		
Проверил								

Исполнительный схема
монтаж опоры электрических сетей ВЛ - 0.4кВ

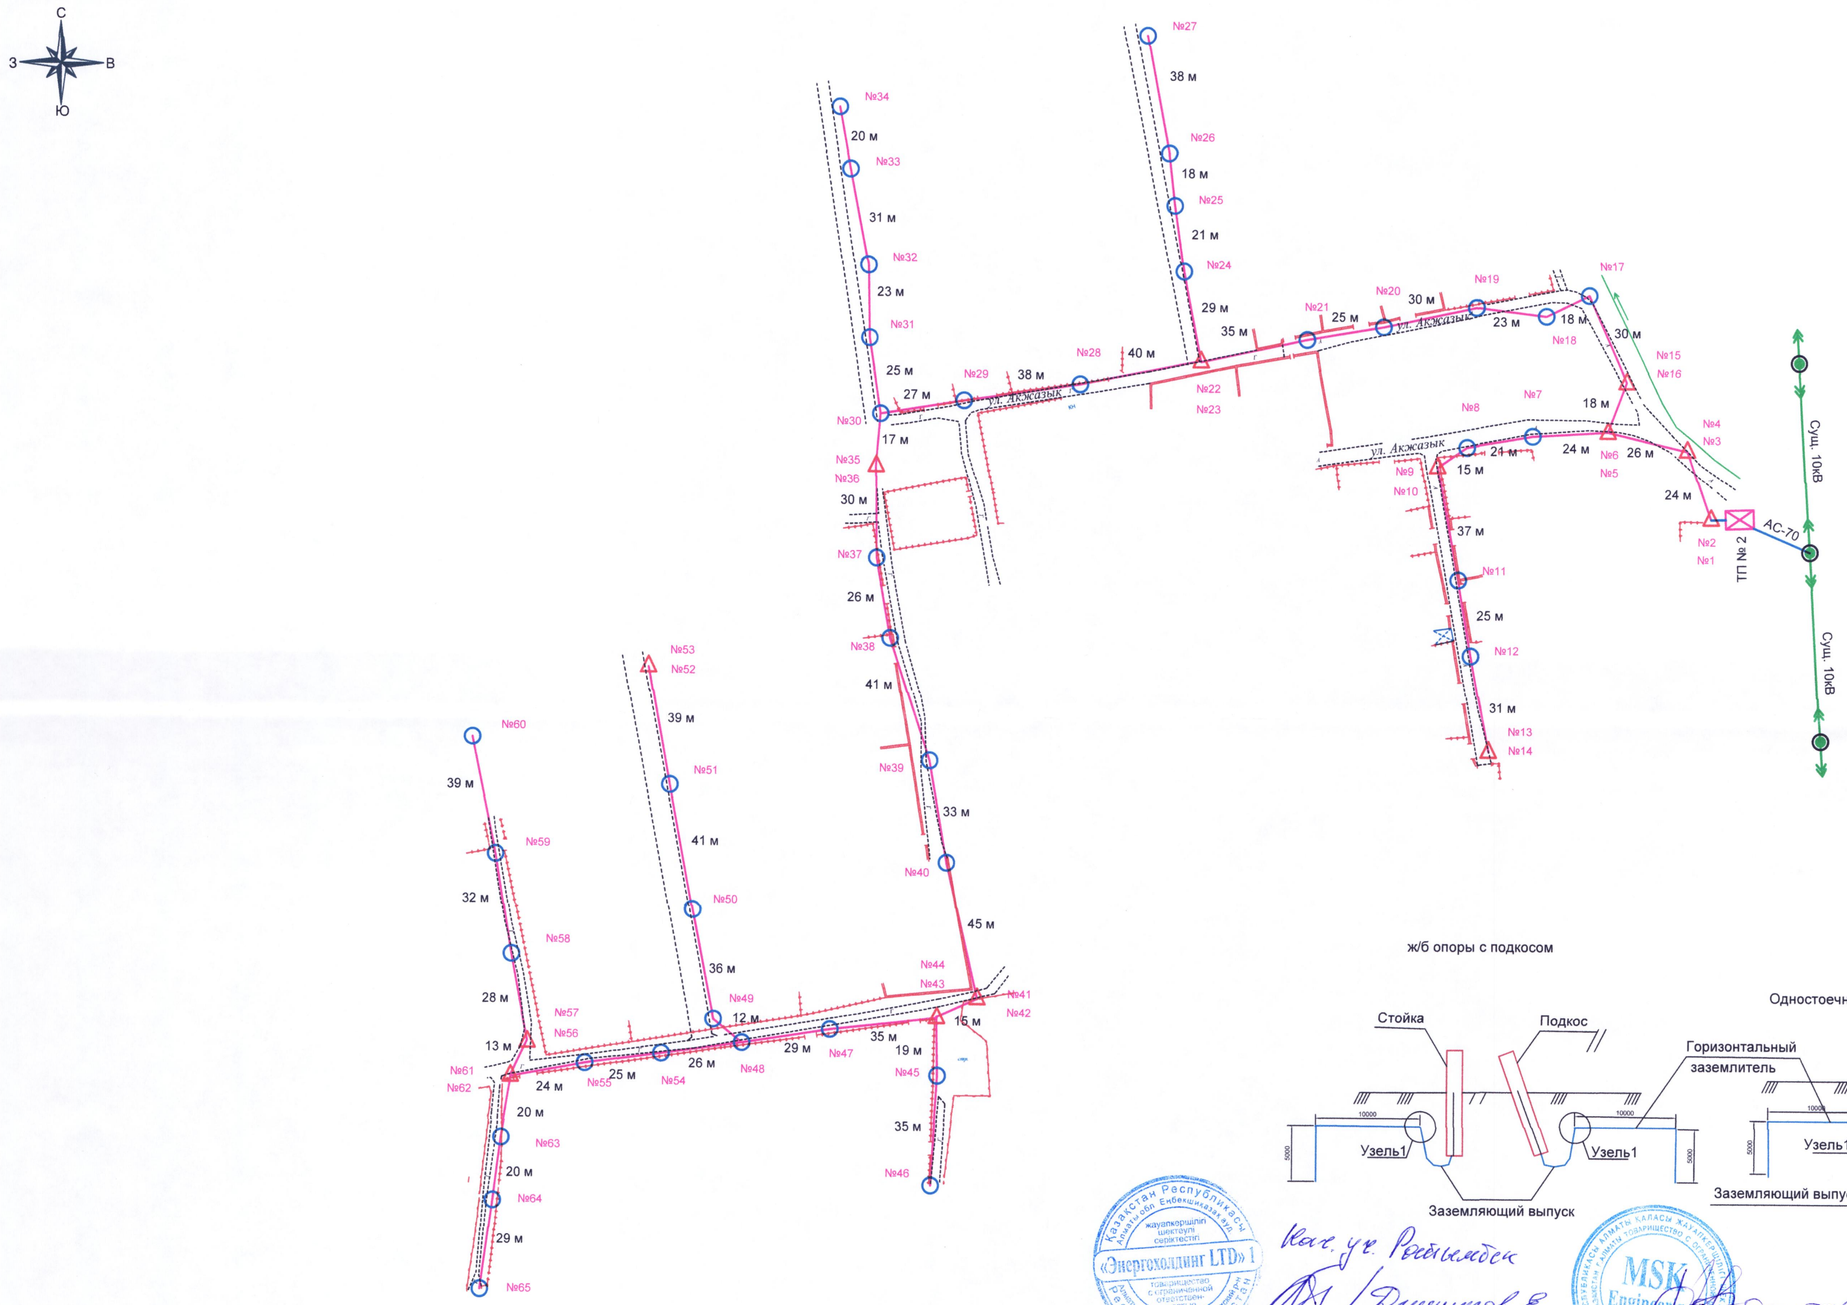

ж/б опоры с подкосом

Одностоечные промежуточные опоры

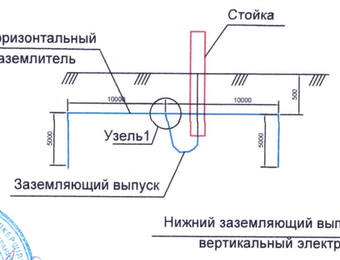

Условные обозначения:

- Опоры с подкосом ВЛ - 0.4 кВ
- Опоры промежуточные ВЛ - 0.4 кВ
- Опоры существующие ВЛ - 10 кВ

Нач. уч. Рейымбек
Дмитриев Е.
Тантаваев С.Б.

Изм.	Кол.	ФИО	Подпись	Дата	Реконструкция линий электропередач в с. Райымбек Карасайского района Алматинской области		
					Электроснабжение наружное	Стадия	Лист	Листов
ГИП							7	
Выполнил		Базаркулов А			Исполнительный схема монтаж опоры электрических сетей ВЛ - 0.4кВ М1:500	ТОО "GeoProekt-UK"	
Проверил							

Исполнительный схема
монтаж опоры электрических сетей ВЛ - 0.4кВ

Условные обозначения:

- Опоры с подкосом ВЛ - 0.4 кВ
- Опоры промежуточные ВЛ - 0.4 кВ
- Опоры существующие ВЛ - 10 кВ

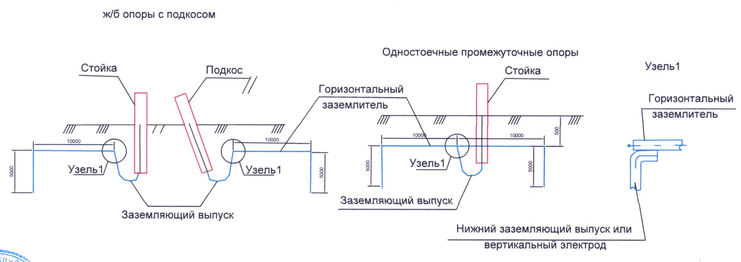

Нач. уч. Рахимбек

Нацушев Е.

Такпабаев С.Б.

Изм.	Кол.	ФИО	Подпись	Дата
ГИП				
Выполнил	Базаркулов А			
Проверил				

Реконструкция линий электропередач в с. Райымбек Карасайского района Алматинской области

Электроснабжение наружное

Стадия	Лист	Листов
	1	

Исполнительный схема
монтаж опоры электрических сетей ВЛ - 0.4кВ
М1:500

ТОО "GeoProekt-UK"

Исполнительный схема
монтаж опоры электрических сетей ВЛ - 0.4кВ

Изм.	Кол.	ФИО	Подпись	Дата	Реконструкция линий электропередач в с. Райымбек Карасайского района Алматинской области		
					Электроснабжение наружное	Стадия	Лист	Листов
ГИП								
Выполнил		Базаркулов А			Исполнительный схема монтаж опоры электрических сетей ВЛ - 0.4кВ М1:500	ТОО "GeoTroeim-UK"		
Проверил								

Как уч. Робинштейн

Талгибаев С.Б.