«Шымкент қаласы, Баян-Батыр көшесі, №73 мекенжайда дүкен және кеңсе құрылысы**»**
жұмыс жобасы бойынша

10.06.2021 ж. № PROE-0087/21

ҚОРЫТЫНДЫ

ТАПСЫРЫСШЫ:
Рашитов Достанбек Жапаркулович

БАС ЖОБАЛАУШЫ:
«Отырар Жоба» ЖШС

Шымкент қаласы

АЛҒЫ СӨЗ

«Шымкент қаласы, Баян-Батыр көшесі, №73 мекенжайда дүкен және кеңсе құрылысы» жұмыс жобасы үшін дайындалған осы сараптау қорытындысы **«PRO EXPERTIZE» ЖШС**-мен берілді.

«PRO EXPERTIZE» ЖШС-нің рұқсатынсыз осы сараптамалық қорытындыны толық немесе ішінара қайта шығаруға, көбейтуге және таратуға жол берілмейді.

З АКЛЮЧЕНИЕ

№ PROE-PROE-0087/21 от 10.06.2021 г.

по рабочему проекту
«Строительство
магазина и офиса по адресу г.Шымкент, ул. Баян- Батыра,
№73**»**

ЗАКАЗЧИК:
Рашитов Достанбек Жапаркулович

ГЕНПРОЕКТИРОВЩИК
ТОО «Отырар Жоба»

г.Шымкент

ПРЕДИСЛОВИЕ

Данное экспертное заключение по рабочему проекту **«Строительство магазина и офиса по адресу г.Шымкент, ул. Баян- Батыра, №73»** выдано **ТОО «PRO EXPERTIZE»**

Данное экспертное заключение не может быть полностью или частично воспроизведено, тиражировано и распространено без разрешения **ТОО «PRO EXPERTIZE»**

1.НАИМЕНОВАНИЕ рабочий проект **«Строительство магазина и офиса по адресу г.Шымкент, ул. Баян- Батыра, №73»**

Настоящее заключение выполнено согласно договору PROE-0059, от 10.05.2021 года на экспертизу рабочего проекта между филиалом ТОО «PRO EXPERTIZE» и Рашитов Достанбек Жапаркуловичом соответствии с письмом № 02 от 10.05.2021 года.

2. ЗАКАЗЧИК: Рашитов Достанбек Жапаркулович.

3.ГЕНЕРАЛЬНЫЙ ПРОЕКТИРОВЩИК: ТОО «Отырар Жоба». Государственная ГСЛ № 20018852, от 15.12.2020 года. Категория II.

4. ИСТОЧНИК ФИНАНСИРОВАНИЯ: Негосударственные инвестиции

5. ОСНОВНЫЕ ИСХОДНЫЕ ДАННЫЕ

5.1 Основание для разработки:

Задание на проектирование, утвержденное заказчиком «29» января 2021 года;

Архитектурно-планировочное задание за АПЗ N KZ65VUA00333850 выданное ГУ «Управление архитектуры и градостроительства и земельных отношении города Шымкент»; от 20.12. 2020 г;

Решение акимата города Шымкент за №259, от 28.04.2020 года;

Отчет инженерно-геологических условий, выполненные отделом инженерных изысканий.ИП "Джакипбеков Ж.К.". 2021г. Лицензия ГСЛ№17000726;

Топографическая съемка в масштабе 1:500, выполненной ТОО "Геоматикс";

Эскизный проект, согласованный «Управление архитектуры и градостроительства и земельных отношении города Шымкент»;

Акт на право временного возмездного землепользования для строительства здании и сооружении площадью 0,0511 га, кадастровой номер №22-329-033-052.

Технические условия:

Технический условия на потребление электроэнергии, выданной от ТОО «Онтустик Жарык Транзит», за №18-07-39-1959, от 21.06. 2018 года.

5.2 Согласования и заключения заинтересованных организаций:

Проект согласован в установленном порядке с заинтересованными организациями согласно СН РК 1.02-03-2011 «Порядок разработки, согласования, утверждения и состав проектной документации на строительство».

- «Управление архитектуры и градостроительства и земельных отношении города Шымкент»;

5.3 Перечень документации, представленной на экспертизу

Том-I Пояснительная записка

Альбом 1. Генеральный план

Альбом 2. Архитектурно-строительная часть

Альбом 3. Водопровод и Канализация

Альбом 4. Отопление и Вентиляция

Альбом 5. Электротехническая часть, пожарная сигнализация

Брошюра Охрана окружающей среды (ООС), Проект организации строительства.

5.4 Цель и назначение объекта строительства

Цель строительство магазина и офиса повышения качественного уровня жизни населения, создания новых рабочих мест, увеличение дохода бюджета города за счет поступлений налога от субъектов малого и среднего предпринимательства

6. ОСНОВНЫЕ ДАННЫЕ ОБЪЕКТА И ПРИНЯТЫЕ ПРОЕКТНЫЕ РЕШЕНИЯ

6.1 Место размещения объекта и характеристика участка строительства

Участок для строительство магазина и офиса расположена по ул. Баян-Батыра N73, Енбекшинский район, в г. Шымкент.

6.1.2. Природно-климатические условия района строительства

Климатический подрайон 1У-А Температура воздуха °С:

абсолютно максимальная - (+44,2).

абсолютно минимальная - (-30,3).

Средняя максимальная температура воздуха наиболее теплого месяца, °С +33,5:

Температура воздуха наиболее холодных (обеспеченностью 0,92):

суток - обеспеченностью 0,98 °С(-25,2), а обеспеченностью 0,92 - 92 °С(-16,9),

пятидневки - обеспеченностью 0,98 °С(-17,8), а обеспеченностью 0,92 °С(-14,3), периода -°С- (-4,5)

Средняя суточная амплитуда температуры воздуха наиболее холодного месяца, °С 9,7.

Средняя суточная амплитуда температура воздуха наиболее теплого месяца, ºС 14,3.

Продолжительность, сут./Средняя суточная температура воздуха, °С, периода со средней суточной температурой воздуха:

≤0ºС - 48/-0,4.

≤8°С – 136/2,1.

≤ 10°С – 155/3,1.

Средняя годовая температура воздуха,°С 12,6.

Количество осадков за ноябрь-март-377мм.

Количество осадков за апрель-октябрь-210мм.

Преобладающее направление ветра за декабрь- февраль-В (восточное).

Максимальная из средних скоростей ветра по румбам за январь – 6,0 м/сек.

Преобладающее направление ветра за июнь- август-В (восточное).

Минимальная из средних скоростей ветра по румбам за июль - 1,3 м/сек.

Нормативная глубина промерзания, м: для суглинка - 0,67.

Глубина проникновения °С в грунт.м: для суглинка - 0,77.

Высота снежного покрова средняя из найбольших декадных на зиму - 22,4 см,

максимально из наиболших декадных 62,0 см, максимальная суточная за зиму на последний день декады 59,0 см ,

продолжительность залегания устойчивого снежного покрова 66,0 дней.

Среднее число дней спыльной бурией 3,9 дней,

метелью 3,0 дня,

грозой - 12 дней.

Инженерно-геологические условия площадки.

Рельеф.

В пределах изучаемой территории развит денудационно-аккумулятивный рельеф среднечетвертичного возраста, который образовался в результате аккумуляции обломочного и глинистого материала. Поверхность изучаемой территории представляют увалистую равнину, т.е. вторую надпойменную террасу р.Бадам.

Абсолютные отметки поверхности пролювиально-аллювиальную равнины колеблются от 504,69 - 505,53 м с незначительным уклоном с юго-востоко на северо-запад

Гидрография

В пределах площадки естественные и искусственные (арыки, каналы) водотоки отсутствуют.

Геоморфология.

В пределах изучаемой территории «строительство магазина и офиса » развиты аллювиально-пролювиальные отложения верхне-среднечетвертичного возраста,которое образовались в результате аккумуляции обломочного и глинистого материала.

Гидрогеологические условия.

Водоносный горизонт четвертичных отложений на изучаемой территории, распространен повсеместно.

Водовмещающие породы - гравийно-галечники с песчаным и супесчаным заполнителем. Мощность обводненной толщи до 20,0 м. Повсеместно горизонт перекрыт толщей лессовидных суглинков мощностью до 15,0 м.

Водоносный горизонт безнапорный, глубина залегания уровня по материалам изысканий прошлых лет, находится на глубине 15,0 м.

По величине минерализация грунтовые воды слабосолоноватые, сухой остаток в пределах 1,1-2,0 г/л.

Химический состав однородный, тип минерализации сульфатно-магниевый.

Питание водоносного горизонта осуществляется за счет фильтрации поверхностного стока, частично за счет атмосферных осадков.

В связи преобладающей глубиной залегания грунтовых вод 15,0 и более метров, определение агрессивности грунтовых вод на бетон и к арматуре железобетонных конструкций - не требуется.

Литологическое строение.

В пределах площадки проектируемой пристройки из легких конструкции повсеместно распространены связные и обломочные грунты аллювиально-пролювиального генезиса среднечетвертичного возраста.

Связные грунты представлены лессовидными суглинками и образуют мощную (до 15 м) покровную толщу, а обломочные – гравийно-галечниками с песчаным и супесчано-суглинистым заполнителем при мощности до 20 м занимают низ разреза.

В связи с широким распространением лессовидных грунтов, зачастую обладающих просадочными свойствами, инженерно-геологическую обстановку на изучаемом участке определяет просадочность грунтов.

Лессовидные суглинки аллювиального-пролювиального происхождения желтовато-серого и палевого цвета, макропористые, различной естественной влажности и плотности.

По всей территории проектируемой пристройки с поверхности залегают насыпной грунт мощностью до 0,3 м.

Физико-механические свойства грунтов.

Ниже приводится характеристика физико-механических свойств грунтов изучаемой территории.

Гранулометрический состав лессовидных грунтов характеризируется преобладанием пылеватых частиц, содержание которых колеблется в пределах от 45 до 85%, составляет в среднем 73,4%.

Содержание глинистых частиц изменяется от 5 до 24% при среднем значении 16%, а содержание песчаных частиц колеблется от 2 до 50% при среднем содержании 10,6%.

Водоустойчивость лессовидных грунтов невысокая, они быстро и легко размокают в воде, как правило, грунт полностью размокает за полминуты. Тип размокания бурный, реже замедленный.

Сжимаемость. Коэффициент уплотнения лессовидных грунтов в водонасыщенном состоянии колеблется от 0,003 до 0,187, т.е., по сжимаемости они неоднородны, встречаются как сильно сжимаемые, так и слабо сжимаемые грунты, преобладает средне сжимаемые. Среднее значение коэффициента уплотнения - 0,07.

Нормативные и расчетные показатели физико-механических свойств грунтов

В пределах проектируемой пристройки по просадочным и деформационным свойствам до глубины 15,0 м выделен один инженерно-геологический элемент (ИГЭ).

ИГЭ - суглинок желтовато серый, пористый, полутвердой и твердой консистенций, просадочный, мощностью до 15,0 и более метров распространен повсеместно на проектируемой площадке пристройки.

С поверхности земли залегают насыпные грунты из суглинка с включением гальки, гравия и строительного мусора, мощностью до 0,3 м.

Показатели физико-механических свойств инженерно-геологического элемента ИГЭ- приводятся ниже:

Таблица 1

Наименование показателей, ед. измерения	Нормативные значения
1	_2
Плотность твердых частиц, г/см3	2,70
Плотность, г/см3.	1,67
Плотность в сухом состоянии, г/см3	1,46
Пористость, %	46,6
Влажность природная, %	13,4
Степень влажности.	0,45
Коэффициент пористости.	0,86
Влажность на границе раскатывания, %	16,0
Влажность на границе текучести, %	26,5
Число пластичности, %	9,5
Коэффициент фильтрации, м/сут.	0,25

Расчетные значения плотности (ρ) и удельного веса (γ) суглинка при водонасыщенном состоянии приведены ниже:

Состояние грунта	Наименование	Расчетные значения

	характеристики	α =0,85	α = 0,95
При природной плотности водонасыщенном состоянии	ρ, г/м3	1,67	1,67
	γ , кН/м3	17,4	17,4

Просадочные свойства грунта.

В нижеследующей таблице приводятся нормативные значения просадки грунтов от собственного веса и дополнительных нагрузок в водонасыщенном состоянии.

Таблица 2

Относительная просадочность при нормальном напряжении, кПА: (д глубины 15 м) Р быт. 100 200 300	 0,016 0,050 0,086 0,106
Начальное просадочное давления, кПа	80

Лессовидные грунты изучаемой территории- просадочные.

Среднее значение коэффициента относительной просадочности грунтов составляет 0,011-0,031.

Мощность просадочной толщи в границах изучаемого участка составляет 15,0 метров. Просадка грунтов в пределах участка от собственного веса при замачивании составляет 9,0-12,5 см в среднем 11,0 см. Тип грунтовых условии по просадочности — II.

Деформационные свойства грунтов.

Расчетные значения модулей и их значения приведены в нижеследующей таблице:

Таблица 3

Состояние грунтов	Нормативные значения
При водонасыщенном состоянии, Esat, МПа	4,0
При природной влажности плотности, Eпр., МПа	8,7

Прочностные свойства грунтов.

Грунты характеризуются следующими нормативными и расчетными значениями прочностных характеристик:

Таблица 4

Состояние грунта	Обозначение характеристик	Нормативные значения	Расчетные значения	
			α=0,85	α=0,95
Водонасыщенный при природно плотности	φ, градус С,кПа	23 5	23 5	24 4

Засоленность и агрессивность грунтов.

По результатам химического анализа «водной вытяжки» грунтов по содержанию легко и среднерастворимых солей, согласно ГОСТ 25100-2011 (Б.25, Б.26),,, грунты площадки не засолены. Величина сухого остатка колеблется в пределах 0,190-0,220 %. (Приложение 3).

Зона влажности СНиП РК 2.04-107-2013 – сухая.

По нормативному содержанию сульфатов в пересчете на ионы SO4 - грунты площадки на бетон марки W4 по водонепроницаемости на портландцементе по ГОСТ 10178-85 по СП РК 2.01-101-2013 на арматуру железобетонных конструкций – неагрессивные. Нормативное содержание SO4=325,0 мг/кг (Приложение 3).

По нормативному содержанию хлоридов в перерасчете на ионы Cl- грунты площадки на арматуру железобетонных конструкции – неагрессивные. Нормативное содержание С1 =43,8 мг/кг (Приложение 3).

Сейсмичность площадки.

Сейсмичность площадки, согласно СП РК 2.03-30-2017, составляет по ОСЗ-2475-семь баллов, по ОСЗ-22475 – восемь баллов. Категория грунтов по сейсмическим свойствам вторая.

Строительная группа грунтов по трудности разработки.

Группа грунтов по трудности разработки, согласно СНиП РК 8.02 - 05 - 2002, для ручных земляных работ и одноковшовых экскаваторов: суглинок - вторая (35 в) и насыпной грунт-первая (26б).

Рекомендации.

Территория проектируемой площадки пристройки характеризуется благоприятными для промышленного строительства гидрогеологическими и инженерно-геологическими условиями.

Инженерно-геологическую обстановку участка строительства определяет просадочность лессовых грунтов (суглинков), распространенных повсеместно и образующих покровную просадочную толщу мощностью до 15,0 и более м. Просадка от собственного веса грунта при замачивании оснований сооружений составляет в среднем 11,0 см. Тип грунтовых условий по просадочности — второй.

Для устранения просадочных свойств грунтов и предотвращения деформации зданий и сооружений рекомендуется:

а) устранение утечек вод и отвод поверхностного стока;

б) уплотнение тяжелыми трамбовками оснований зданий и сооружений при II - типе грунтовых условий.

Проектирование оснований сооружений вести с учетом второго типа грунтовых условий по просадочности.

6.2. Проектные решения

6.2.1. Генеральный план

Участок для строительство магазина и офиса расположена по ул. Баян – Батыра N73 Енбекшинский район в г. Шымкент

Генеральный план разработан в соответствии с требованиями СН РК 3.01-01-2013 « Градостроительство. Планировка и застройка городских и сельских поселений». СН РК 3.02-07-2014 " Общественные здания и сооружения".

Генеральный план выполнен в соответствии с технологическим зонированием, эффективным использованием территории.

Разбивочный план

Разбивка проездов, площадок и пешеходных дорожек дана в координатах строительной геодезической сетки, которая в свою очередь закреплена на местности. Радиус поворота по проездам принят равным 5,0 м.

Вертикальная планировка.

Вертикальная планировка территории решена под зданием с учетом возможности отвода атмосферных осадков на пониженный рельеф и увязки планировочных отметок покрытия с отметкой пола запроектированного здания. Рельеф участка - спокойный.

Основные показатели по генеральному плану

1. Площадь участка 511,0 м².
2. Площадь застройки 281,0м².
3. Площадь покрытий 196,73 м².
4. Площадь озеленения 33,27 м²

Ситуационная схема

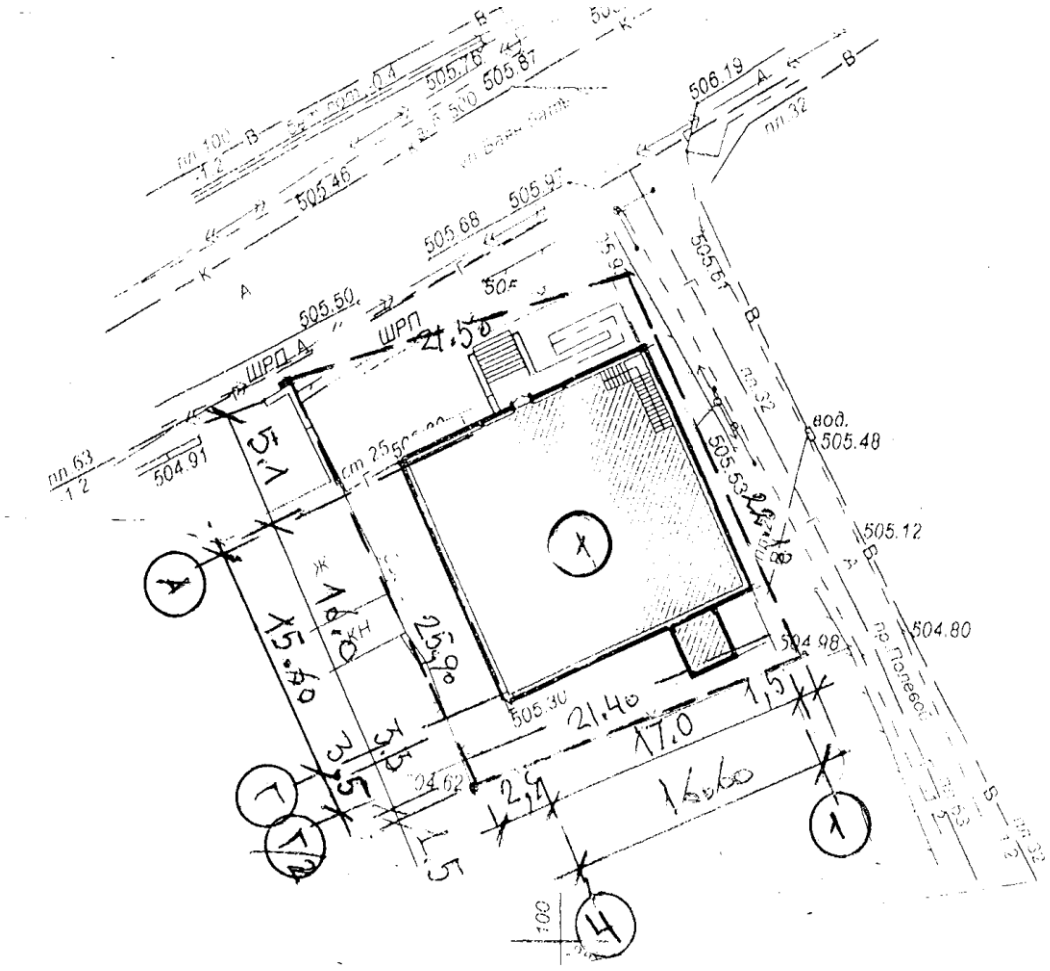

6.2.2.Технологические решения.

Согласно задание на проектирования раздел «Технологические решения» будут выполнено отдельном проектом

6.2.3. Архитектурно-планировочные решения

Объемно-планировочные решения.

Объемно-планировочные решения зданий приняты в соответствии с требованиями СП РК 3.02-107-2014 и СН РК 3.02-07-2014 «Общественное здание и сооружения», СНиП РК 2.04-2004 «Энергопотребление и тепловая защита гражданских зданий», СанПиН «Санитарно-эпидемиологические требования к административным и жилым зданиям», утвержденные постановлением Правительства РК N17769 от 23.11.2018г.

Архитектурно-планировочные решения приняты исходя из условия компактности и комфортности при эксплуатации.

Проектируемое здания двухэтажные прямоугольный форме, имеется подвал. в плане с размерами в сях "1-4" и по ряду "А-Г" 16,6х 15,6м а так же имеется в крайних осях "2/1-2" и по ряду "Г/1-Г/2" 3,1х3,2м

Высота помещении этажа в плане в осях "1-4" и по ряду "А-Г" от пола до потолка 3,30м

Высота помещении подвала в осях "2/1-2" и по ряду "Г/1-Г/2" 3,1х3,2м от пола до потолка 6,6м

Высота помещении второго этажа в осях "2/1-2" и по ряду "Г/1-Г/2" 3,1х3,2м от пола до потолка 3,0м

-Технически не сложный объект II уровень ответственности технический не сложный.

-Класс здания - II.

-Степень долговечности - II.

-Степень огнестойкости - II.

--Класс функциональной пожарной опасности помещений - Ф 1.2

-Категория здания по взрывопожарной пожарной опасности - Д.

-Класс пожарной опасности строительных конструкций-С1.

-Расчетный срок службы здания -50лет.

-Сейсмичность - 8 баллов.

За условную отметку 0.000 принят уровень чистого пола первого этажа, что соответствует абсолютной отметке по генплану 0.000=507,10

Отделка внутренняя - стены - высококачественная штукатурка цементно-песчаным раствором, шпатлевка "Левкас"с последующей водоэмульсионной покраской за 2 раза.

Полы - бетонная, линолеум. и керамическая плитка

Потолки - затирка шпатлевка "Левкас" с последующей водоэмульсионной покраской за 2 раза.

Цоколь - Штукатурка с рустовкой под рванный камень

Наружная отделка – под шубой типа "Аспол"

Фрамуга - пластиковые индивидуального изготовления;

Дверь наружные - из металлопластика с фрамугом по индивидуальному заказу.

Двери внутренние - столярные изделия по индивидуальному заказу.

Витражи из ПВХ профиля по ГОСТ 30674-99.

Покрытие пола из линолеума, керамическая плитка

Наружная отделка см. цветовое решение фасада;

Внутренняя отделка - стены в помещениях оштукатуриваются и окрашиваются клеевая покраска и водоэмульсионная краска.

Утеплитель - минераловатные плиты Y=125кг/м3 - 180мм

Кровля из профнастил Н 57-750-0.7 ГОСТ24045-94 по металлическим балками и прогонам прокатных профилей

По верху кирпичной кладки в слое цементно-песчаного раствора марки 50 проложить сетку (выполнить армированный шов) состоящую из двух продольных стержней Ø5 Вр1. Продольные стержни соединить с шагом 100мм поперечными стержнями Ø5 Вр1.

Окна – металлопластиковые по ГОСТ 30673-2013.

Объемно-планировочные показатели основных зданий

Таблица 5

Наименование показателей	Ед. изм.	Здание магазина
Этажность	-	2
Площадь застройки	м2	281,0
Общая площадь	м2	672,50
Строительный объем	м3	2647,0

6.2.3. Конструктивные решения

Конструктивные решения здания приняты в соответствии с требованиями

СП РК 2.03-30-2017 "Строительство в сейсмических районах" для районов

с сейсмичностью 7 баллов. Пространственная жесткость и устойчивость здания обеспечивается совместной работой рамной схемой в поперечном и продольном направлении связаными в продольном и поперечном направлении монолитными ж/б ригелями и монолитными фундаментами, несущими стенами.

Конструкции фундаментов, глубина их заложения и размеры приняты в соответствии с требованиями СП РК 5.01-102-2013 и СН РК 5.01-02-2013 "Основания зданий и сооружений", СН РК 2.01-01-2013 "Защита строительных конструкций от коррозии".

Здание запроектировано из следующих конструктивных элементов:

Фундаменты (под стены) - ленточные, монолитные из бетона кл. В12.5, столбчатые из бетона кл. В15 (с конструктивным армированием).

Наружные стены - обыкновенный жженный кирпич КОРПо 1НФ/100/2,0/50/ по ГОСТ 530-2012 на растворе М50, толщиной 380мм, с Rnt=120КПа, утепленные с наружной стороны, армированные сетками СГ-1 с шагом 675мм.

Перегородки - выполнить из обожженного пустотелого кирпича марки

КУРПу1,4НФ/100/0,8/50 СТ РК 530-2012 на растворе М50.) толщиной 120 мм, армированные сетками СГ-2 с шагом 675мм.

Сердечники - монолитные ж/ бетонные из бетона кл. В15.

В уровне покрытия выполняется монолитный ж/б антисейсмический пояс.

Перекрытие между этажами - монолитные железобетонные из бетона кл.В15.

Конструктивная схема здания с внутренними и наружными, продольными и поперечными стенами здания и жестким диском перекрытия.

Антипросадочные мероприятия.

Антипросадочные мероприятия в проекте приняты по требованиям СН РК 5.01-02-2013 «Основания зданий и сооружений»

Под фундаментами выполняется подушка из суглинка высотой 1500мм.

В целях частичной ликвидации просадочных свойств грунта 1ИГЭ, в основании фундаментов выполнить грунтовую подушку из однородных грунтов оптимальной влажности до 18-20. Высота подушки 1.5 м. Подушку укатать тяжелыми катками послойно, толщиной слоя 25-30 см. При этом плотность грунта уплотненной подушки по всей толще должна быть не менее 1,60-1,75г/см3,

В проекте решено предусмотреть комплекс мероприятий:

-обратну засыпку фундаментов выполнить местным грунтом с послойным уплотнением (hупл.сл.=300мм) с доведением Yск.гр.=1.65кг/м3 (качественная засыпка пазух котлована), грунт в обратную засыпку засыпается с оптимальной влажностью.

Планировка застраиваемой площадки строительства должна выполняться с использованием путей естественного стока атмосферных вод.

Защита стальных конструкций от коррозии

Антикоррозийная защита строительных конструкций разработана в соответствии с требованиями СН РК 2.01-101-2013 "Защита строительных конструкций от коррозии".

-защитный слой арматуры в железобетонных конструкциях соответствует

НТП РК 02-01-1.1-2011 "Проектирование бетонных и Железобетонных конструкций без предварительного напряжения";

-все открытые металлические поверхности и конструкции, соединительные элементы и закладные детали окрашиваются эмалью ПФ-115 в 2 слоя по грунту ГФ021 в 1 слой.

- все деревянные элементы обрабатываются антисептическими и огнезащитными составами;

- для защиты от сульфатной агрессии грунтов и подземных вод все бетонные и железобетонные конструкции, которые соприкасаются с грунтом, выполнить на сульфатостойком цементе.

Антисейсмические мероприятия

Антисейсмические мероприятия разработаны в соответствии с требованиями

СП РК 2.03-30-2017 «Строительство в сейсмических районах РК».

При проектировании выполнен комплекс антисейсмических мероприятий, обеспечивающих пространственную жесткость здания и сейсмостойкость с учетом требований 8-бальной сейсмичности района строительства. Антисейсмические мероприятия выполнены в соответствии с требованиями СП РК 2.03-30-2017 «Строительство в сейсмических районах»

Конструктивная схема здания жесткая из колонн, рамами и сборных железобетонных плит связанные сейсмическими поясами. Наружные стены и перегородки усилены горизонтальным армированием стен через 2 ряда по высоте. При кладке стен допускается только однорядная цепная система перевязки швов кладки.Все работы по возведению монолитных бетонных и железобетонных конструкций, по сварке металлических конструкций, а также соединение арматуры и закладных деталей

выполнить в соответствии со СН РК 5.03-07-2013 «Несущие и ограждающие

конструкции». Пространственная жесткость здания обеспечивается совместной работой продольных и поперечных кирпичных стен и заменяющих их монолитных железобетонных рам, жесткого диска перекрытия и монолитных фундаментов.

Наружные, внутренние стены выполнены из обожженного кирпича КР-р-по 250х120х65 1НФ/100/2,0/50/ ГОСТ 530-2012, на цементно-песчаном растворе М50 с добавлением специальных добавок и пластификаторов, повышающих сцепление раствором с кирпичом. Временное сопротивление кирпичной кладки осевому растяжению по неперевязанным швам принято не менее 120 кПа.

Армокирпичные перегородки из обыкновенного глиняного обожженного кирпича КРГ-р-по 250х120х88 1.4НФ/75/1,4/50/ ГОСТ 530-2012 на растворе М50, в зимних условиях со специальными добавками, повышающими сцепление раствора.

Качество каменной кладки, армирование и связь ее с монолитными железобетонными включениями должно отвечать требованиям СНиП РК 2.03-30-2017 «Строительство в сейсмических районах».

В сопряжениях стен и в местах сопряжения стен с вертикальными монолитными железобетонными включениями в горизонтальные швы уложены сетки СГ-1 в соответствии с узлами серии 2.130-6с в.1.При этом сетки горизонтального армирования стен и продольная арматура антисейсмического пояса пропущены сквозь тело монолитных железобетонных стоек рам.

Перегородки армируются по всей длине с шагом 675 мм по высоте продольной арматурой 2 диаметром 5Вр-1, которая соединяется поперечной арматурой диаметром 3Вр-1 с шагом 300 мм. По верху перегородок проложена арматура в слое цементного раствора толщиной 30 мм.

В уровнях плит перекрытия предусмотрены антисейсмопояса. согласно узлам серии 2.140-5с вып.1. Предусмотрена связь нижележащей кладки с антисейсмическим поясом, согласно узлам серии 2.260-3с вып.1.

Монолитные перемычки выполнены на всю ширину стены, согласно требованиям, п.7.113 СП РК 2.03-30-2017.

Противопожарные мероприятия

Противопожарные мероприятия в проекте предусмотрены в соответствии со СН РК 3.01-01-2013 «Градостроительство. Планировка и застройка городских и сельских поселений"; СНиП РК 2.02-05-2009* «Пожарная безопасность зданий и сооружений";

Степень огнестойкости здания, согласно приложения 3 СНиП РК 2.02-03-2012 - II.

Количество эвакуационных входов соответствует требованиям СНиП 2.02-01-2001. Двери на путях эвакуации открываются по ходу движения людского потока. Отделочные материалы, применяемые в проекте, предусмотрены несгораемые или трудно сгораемые. Деревянные элементы подлежат антисептированию, окраске влагостойким и антипиреновым составом в соответствии с требованиями СНиП 3.03.01-85.

Электропроводка во всех помещениях предусматривается скрытой под штукатуркой. Розетки заземлены.

До ввода объектов в эксплуатацию его необходимо оборудовать пожарным щитом с набором пожарного инвентаря. Наружное пожаротушение предусмотрено от пожарных гидрантов, установленных в водопроводных колодцах при строительстве общественного здания.

Здание расположено на участке с соблюдением противопожарных разрывов. К **зданию обеспечен подъезд противопожарных машин.**

Мероприятия для доступности здания маломобильных группами населения

Мероприятия предусмотрены согласно СП РК 3.06-101-2012 «Проектирование зданий и сооружений с учетом доступности для маломобильных групп населений». Рельеф местности - спокойный. Проектные уклоны по проездам и пешеходным дорожкам колеблются в допустимых пределах. Ступени по всей территории отсутствуют, что обеспечивает беспрепятственное перемещение по территории инвалидов и маломобильных групп населения.

В здание предусмотрен пандус с уклоном i=0,08 при главном входе, для передвижения маломобильных групп населения.

6.2.5 Инженерное обеспечение, сети и системы

Водоснабжение и канализация.

В здании предусмотрены следующие системы:

а) хозяйственно-бытовый и противопожарный водопровод -"В1"

б) горячее водоснабжение -"Т3"(от электроводонагревателей)

в) канализация бытовая -"К1"

Проект разработан в соответствии с требованиями СП РК 4.01-101-2012* Монтаж внутренних сетей водопровода и канализации и прием в соответствии со СП РК 4.01-101-2012* "Санитарное техническое оборудование зданий сооружений. Правило производства работ " Согласно на акт обследование магазина и офиса трубопроводы системы водоснабжения и канализации повреждены , некоторые участки разрезаны, приборы поражены ржавчиной, имеются следы ремонта отдельных мест. Горячая водоснабжение отсутствует. Хозяйственно-бытовый и противопожарный водопровод -"В1"Система водопровода предусматривается для обеспечения хозяйственно-питьевых и противопожарных нужд. В проекте предусмотрен ввод водопровода с установкой отключающей арматуры. Внутренние сети холодного водоснабжения приняты из полипропиленовых труб PN10 по ТУ 7500 РК 385846618 ТОО-01-2002, магистральные трубопроводы приняты из стальных труб. по ГОСТ 3262-75* Согласно СН РК 4.01-02-2011 п.4.33 таблице 1 внутреннее пожаротушение предусмотрено от пожарных кранов, расход воды 2,5л/с, число струй-1. Общий строительный объем по зданию 4304,64 м/3.

Горячее водоснабжение

Горячее водоснабжение предусмотрено от электрических водонагревателей. Трубопроводы горячего водоснабжения выполнить из полипропиленовых труб марки PN15 по ТУ 7500 РК 385846618 ТОО-01-2002. Крепление трубопроводов к строительным конструкциям выполнить по серии 4.904-69 "Детали крепления санитарно-технических приборов и трубопроводов".

Канализация

Система канализации принята бытовая для отведения сточных вод от санитарных приборов во внутриплощадочную сеть канализации. Отвод сточных вод от столовой предусматривается отдельными выпусками. Монтаж канализационных трубопроводов выполнить из пластмассовых канализационных труб и фасонных частей к ним по ГОСТ 22689.1-98. После монтажа трубопроводов, систему канализации проверить наисправность трубопроводов, действие санитарных приборов и смывных устройств промывом воды.

Основные показатели по водопроводу и канализации

Таблица 6

Наименование системы	Расчетный расход воды		
	м3/сут	м3/ч	л/с
Холодная вода в том числе горячая вода	0,96	0,82	1,36
Канализация	0,96	0,82	2,96

Отопление и вентиляци

Отопление

Теплоснабжение объекта осуществляется проектируемых тепловых сетей с параметрами теплоносителя 95-70°С которая будет выполнено отдельном проектом. Система - однотрубная горизонтальная с нижней разводкой магистралей. Нагревательные

приборы - секционные биметалические радиаторы "CalidorSuper". Регулирование теплоотдачи нагревательных приборов осуществляется регулирующими клапанами с термостатическими элементами. Удаление воздуха из системы отопления осуществляется посредством установки воздушных кранов типа "Маевского" в верхних точках системы на отопительных приборах. Материал труб систем отопления - разводка по этажам и стояки полипропиленовые армированные, обвязка оборудования - стальные электросварные прямошовные по ГОСТ 10704-91. Трубопроводы в местах пересечения их со строительными конструкциями следует прокладывать в гильзах из несгораемых материалов; края гильз должны быть на одном уровне с поверхностями стен, перегородок, потолков, но на 30 мм выше поверхности уровня чистого пола. Заделку зазоров и отверстий в местах прокладки трубопроводов следует предусматривать негорючими материалами, обеспечивая нормируемый предел огнестойкости ограждений.

Вентиляция

Для обеспечения нормируемых воздухообменов и поддержания оптимального температурного режима в помещениях запроектированы приточно-вытяжные системы с механическим побуждением, с нагревом приточного воздуха в зимний период. Воздухообмен в помещениях определен из условия ассимиляции тепловлагоизбытков, по сан.нормам и по кратности. Наружный воздух перед подачей в помещения очищается в фильтрах, подогревается в нагревателях. Подача чистого воздуха осуществляется регулируемыми решетками типа RAR. Удаление воздуха осуществляется нерегулируемыми решетками типа RAG. Сверху на шахте дымоудаления установлены крышные вентиляторы дымоудаления. Дым выбрасывается выше кровли. Выброс дыма осуществляется непосредственно от вентиляторов систем В1 , В2 , В3 и В4.. Воздуховоды приточных и вытяжных систем приняты из тонколистовой оцинкованной стали по ГОСТ.

Электротехнические решения

Данный проект разработан на основании задания на проектирование, архитектурно-строительных, технологических и сантехнических чертежей, в соответствии с требованиями нормативной документации.

Характеристика здания.

Категория надежности электроснабжения -III

Суммарная установленная мощность – 17,23кВт

Суммарная расчетная мощность – 13,78кВт

Расчетный ток здания -23,27А

Электроснабжение проектируемого объекта выполняется отдельным проектом.

Силовыми потребителями являются токоприемники технологического и сантехнического оборудования.

Для подключения к сети переносных электроприемников предусматриваются штепсельные розетки с заземляющим контактом.

В качестве вводно-распределительных устройств приняты панели типа ПР11-3086. Водно-распределительные устройства устанавливаются на отм. -3,300 в помещение №1 на рабочий зона.

Учет электроэнергии осуществляется счетчиком электроэнергии, установленным на панели ВРУ.

В качестве распределительных щитов силового оборудования приняты боксы типа ПР11-3086,ЩРв, укомплектованные автоматическими выключателями типа ВА88-32 3Р, ВА47-100 1Р, ВА47-29 3Р, ВА47-29 1Р, АД12 2Р.

Силовые и осветительные щитки устанавливаются на высоте 1,5м от уровня пола.

Магистральные питающие сети (от вводно-распределительного устройства до силовых распределительных пунктов и групповых осветительных щитков) запроектированы кабелем марки ВВГнг, прокладываемые в трубах ПВХ в подготовке пола. Силовые распределительные сети выполняются кабелем марки ВВГнг в подготовке пола и по стенам под слоем штукатурки в трубах ПВХ.

Проектом предусмотрено рабочее (общее) и аварийное освещение.

Общее рабочее освещение предусматривается стационарными светильниками с люминесцентными лампами улучшенной цветности и лампами накаливания.Выбор типа светильников производится в соответствии с назначением помещений и характеристикой окружающей среды. Освещенность принята, согласно действующим нормам и правилам. Управление рабочим освещением осуществляется выключателями, установленными на входе в помещение. Аварийное (эвакуационное) освещение для эвакуации людей предусматривается по линиям проходов и выходов из здания; для продолжения работы - в помещениях согласно действующим нормам и правилам. Светильники аварийного (эвакуационного) освещения выделяются из числа светильников общего рабочего освещения и питаются от сети аварийного освещения. Выключатели устанавливаются на высоте 0,8м от пола, штепсельные розетки на высоте 0,8м.

В качестве осветительных щитков приняты боксы типа ЩРв-П укомплектованные автоматическими выключателями типа ВА47-29 1Р на отходящих линиях и ВА47-29 3Р на вводе.

Осветительные сети выполняются кабелем марки ВВГнг под слоем штукатурки по стенам в ПВХ трубе и без труб по пустотам в плит перекрытиях.

Защитные мероприятия.

Для защиты обслуживающего персонала от поражения электрическим током все металлические части электрооборудования, нормально не находящиеся под напряжением, но могущие оказаться под таковым в результате нарушения изоляции, необходимо выполнить зануление, заземление и уравнивание потенциалов.

Для зануления электрооборудования предусматривается дополнительная жила электропроводки. Защитное заземление по помещениям выполнить стальной полосой 4х25. Внутренний контур заземления присоединить к существующими наружному контур заземления не менее чем в двух точках.

На вводе в здание выполнить систему уравнивания потенциалов путем объединения следующих проводящих частей:

-основной (магистральный) защитный проводник

-основной (магистральный) заземляющий проводник

-стальные трубы коммуникаций зданий и между зданиями

-металлические части строительных конструкций.

В качестве заземлителей может использоваться железобетонный фундамент здания при условии обеспечения непрерывной электрической связи по их арматуре и присоединения ее к закладным деталям с помощью сварки.

Все электромонтажные работы выполнить в соответствии с действующими нормами и правилами.

Пожарная сигнализация

Разработка рабочей документации автоматической пожарной сигнализации и системы оповещения о пожаре выполнена на основании технического задания на проектирование, архитектурно-планировочных решений и в соответствии с требованиями СН РК 2.02-11-2002*, СН РК 2.02-02-2012.

В соответствии с требованиями нормативных документов, здания оснащаются системой автоматической пожарной сигнализации.

Система пожарной сигнализации рассчитана на непрерывную, круглосуточную работу и предназначена для своевременного обнаружения очага возгорания, оповещения об этом.

Средствами пожарной сигнализации оборудуются все помещения здания, за исключением помещений с «мокрыми» процессами.

В каждом защищаемом помещении установлено не менее 2-х пожарных извещателей. На путях эвакуации, на стенах, устанавливаются пожарные извещатели ручного действия типа ИПР 55.

Прибор ПКП "Гранит-12" устанавливается наотм. 0,000 в помещении 7.

Предусмотрен резерв информационной емкости приемно-контрольных приборов не менее 10%.

Дымовые пожарные извещатели типа ИП-212-141 устанавливаются на потолке контролируемых помещений таким образом, чтобы расстояние между извещателями не превышало 9м, а расстояние от извещателя до стены не превышало 4,5м, тепловые пожарные извещатели типа ИП-103-5/4С-А3 устанавливаются на потолке контролируемых помещений таким образом, чтобы расстояние между извещателями не превышало 5м, а расстояние от извещателя до стены не превышало 2,5м.

Пожарные извещатели ручного действия типа ИПР 55 устанавливаются на путях эвакуации, на стенах. Высота установки - 1,5 м от уровня пола.

Шлейфы пожарной сигнализации выполняются проводами с медными жилами КСПВ 1х2х0.5, с укладкой их по потолкам. Кабели прокладываются в кабель-каналах ПВХ 15х10.

СИСТЕМА ОПОВЕЩЕНИЯ ЛЮДЕЙ О ПОЖАРЕ принята по 2 типу, световая и звуковая сигнализация выполнена сиреной со строблампой.

Проводка светозвуковой излучателя LD 96 выполняется в штрабе в трубах ПВХ диам. 20 мм. кабелем ВВГнг 3х1,5мм.

Установки пожарной сигнализации в части надежности электроснабжения отнесены к электроприемникам 1 категории, поэтому электропитание осуществляется через резервируемый источник питания. Переход на резервное питание происходит автоматически при отключении основного без выдачи сигнала тревоги. Основное питание-сеть 220В, резервированный источник-встроенные аккумуляторные батареи. Световой указатель "Выход" предусматривается в электротехнической части проекта.

Защитное заземление электроустановок следует выполнить в соответствии с ПУЭ РК и технической документацией на оборудование. Монтаж пожарной сигнализации необходимо осуществлять в строгом соответствии с паспортом, техническим описанием и инструкцией по эксплуатации.

6.3. Инженерно-технические мероприятия по предупреждению чрезвычайных и взрывопожароопасных ситуаций.

Категория производства здания отсутствует.

Здание 2-ой степени огнестойкости.

Здание оснащается пожарной сигнализацией, первичными средствами пожаротушения, установками газового пожаротушения.

Для обеспечения безопасной эвакуации людей из здания проектом предусмотрены следующие мероприятия:

- ширина коридоров, проходов, дверей принята в соответствии с требованиями строительных норм и правил;

- принято нормативное освещение на путях эвакуации, аварийное освещение;

- двери на путях эвакуации открываются по направлению выхода из здания.

Деревянные и металлические конструкции покрываются огнезащитным покрытием.

Строительные конструкции здания и их отделка на путях эвакуации предусмотрена из слабогорючих трудновоспламеняемых, с умеренной дымообразующей способностью материалов.

6.4 Охрана окружающей среды.

Воздействие на атмосферный воздух. Источники загрязнения атмосферного воздуха при эксплуатации объекта не выявлены.

Основными иисточниками выбросов загрязняющих веществ в атмосферу в период строительно-монтажных работ являются:

- 6001- погрузка – разгрузочные работы (цемент – 51,0 т/ год, песок – 75,0 т/ год, щебенка – 92,0 т/год). Цемент, песок, щебень используются при строительстве, при заливке фундамента, при наружной и внутренней штукатурке;

- 6002 – земляные работы (глина 85 т/год). Земляные работы введутся при выравнивании территории, при рытье траншей и обратной засыпки;

- 6003 – лакокрасочные работы (грунтовка ГФ-021 – 0,05 т/год; эмаль ПФ-115 – 0,03 тн); Лакокрасочные работы производятся с целью защиты металлических и деревянных конструкции от коррозий;

- 6004 – сварочные работы (электрод МР3 – 0,167 тонна/год); Сварочные работы ведутся при проведении ремонтных, монтажно-строительных работ;

- 6005 - сварка полиэтиленовых труб (количество проведенных сварок стыков 35 шт/год). Все исходные данные взяты из ресурсной сметы.

- 6006 – уплотнение асфальтобетонной смеси (смесь асфальтобетонные – 37,0 т/год привозное, выбросы осуществляются при уплотнении асфальтобетона);

- 6007 - от строительной техники (бульдозер (1 ед.), краны (5 ед.), катки (2 ед.), экскаватор (1 ед.), трактор (1 ед.). Работа строительной техники используются при отрывке траншей, при обратной засыпке траншеи, при земляных работ, при доставке рабочих инструментов и сырьевых ресурсов для строительства.

Валовый выброс от автотранспорта не нормируется в соответствии с п. 6 статьи 28 Экологического кодекса РК и в общий объем выбросов вредных веществ не включается. Максимально-разовый выброс от передвижных источников включѐн в расчѐт рассевания приземных концентраций загрязняющих веществ, чтобы оценить воздействие объекта в целом на окружающую среду.

Нормируемые выбросы загрязняющих веществ от стационарных источников, предлагаемые в качестве нормативов ПДВ на период строительства, составят:

Таблица 7

Код заг веще- ства	Н а и м е н о в а н и е вещества	Выброс веществ г/с	Выброс вещества т/год
1	2	7	8
0123	Железо (II, III) оксиды /в пересчете на железо/ (277)	0.020847	0.01467
0143	Марганец и его соединения /в пересчете на марганца (IV) оксид/ (332)	0.000357	0.0003314
0301	Азота (IV) диоксид (4)	0.015046391	0.159266333
0304	Азот (II) оксид (6)	0.000671548	0.024704685
0328	Углерод (593)	0.000291462	0.002112744
0330	Сера диоксид (526)	0.002685732	0.29899712
0337	Углерод оксид (594)	0.02247038	0.7230295574
0342	Фтористые газообразные соединения /в пересчете на фтор/ (627)	0.0000419	0.0001088
0344	Фториды неорганические плохо растворимые - (алюминия фторид, кальция фторид, натрия гексафторалюминат) (625)	0.0001843	0.0004785
0616	Диметилбензол (смесь о-, м-, п-изомеров) (203)	0.00124	0.005396
0621	Метилбензол (353)	0.00143	0.00372
0703	Бенз/а/пирен (54)	0.000000004	0.000000016
0827	Хлорэтилен (656)	0.000001778	0.000000768
1042	Бутан-1-ол (102)	0.00277	0.0072
1119	2-Этоксиэтанол (1526*)	0.0001867	0.000485
1210	Бутилацетат (110)	0.0002767	0.00072
1325	Формальдегид (619)	0.000063488	0.00016

Как показывают результаты расчетов при строительстве, по всем выбрасываемым веществам, группам суммаций и пыли концентрации ни в одной расчетной точке не превышают ПДК (на границах РП). Таким образом, результаты расчетов свидетельствуют о соблюдении гигиенических стандартов качества атмосферного воздуха по всем веществам, выбрасываемым источниками при строительстве.

В соответствии с постановлением Правительства Республики Казахстан 20 марта 2015 года №237 «Санитарно-эпидемиологические требования по установлению санитарно-защитной зоны производственных объектов» нормативная санитарно-защитная зона составляет 50 м, 5 класс опасности.

Проектом предусмотрено: устройство площадок, проездов и дорожек с твердым покрытием; установка малых форм архитектуры (скамеек и урн); максимальное озеленение территории свободной от застройки.

По периметру участка предусматриваются ветро и пылезащитные полосы древесных и кустарниковых насаждений.

Воздействие на водные ресурсы.

Водоснабжение согласно тех.условии предусмотрено от существующей водопроводной сети. Горячее водоснабжение - от электроводонагревателя Аристон. Отвод сточных вод от санитарных приборов осуществляется самотеком в наружную сеть канализации. Внутренние сети канализации выполнены из пластмассовых канализационных труб по ГОСТ 22689-89 диаметром 50мм и 100мм. Выпуски канализации выполнены из чугунных канализационных труб по ГОСТ 6942-98. Для ограждения канализационных стояков выполнить приставные

короба. Против ревизий на стояках выполнить люки разм.30х40см. Монтаж и приемку санитарно-технических устройств вести в соответствии с требованиями СНиП 3.05.01-85 "Внутренние санитарнотехнические системы" и СН РК 4.01-05-2002 "Инструкция по проектированию и монтажу сетей водоснабжения и канализации из пластмассовых труб". Гидравлическое испытание системы производить при установленной водозаборной арматуре. Вентиляционные канализационные стояки вывести выше кровли на 0,3м.Отверстия для пропуска труб через стены и фундаменты здания выполнить с зазором 0,2м между трубопроводом и строительными конструкциями с заделкой отверстия в стене эластичным водогазонепроницаемым материлом

Период строительства.

В процессе строительства объекта вода используется на хозяйственно-бытовые нужды, производственные нужды и для питьевых нужд работников вовлеченных в строительство.Техническое водоснабжение – привозное, объем воды по ресурсной смете составит- 164 м3 . Хозяйственно–питьевая вода – привозная. Расход питьевой воды на период строительных работ составит 180 м3 /год На период строительства сброс хозяйственно-бытовых сточных вод осуществляется в биотуалет, с последующим вывозом по договору со спец. организацией на ближайшие очистные сооружения. Производственные сточные воды в процессе строительных работ отсутствуют. Потребление воды рассчитано согласно норм расхода воды по СН РК 4.01-41-2006 и составляет: Водопотребление на хозяйственно-бытовые нужды определяется из расчета расхода воды на 1 работника учреждения 25 л/сутки. Рабочих 42. 270 рабочих дней. Расчет водопотребления на одного человека G=(1 * 25) * 10-3 *42*270= 11 340 м3 /год.

Отходы производства и потребления. Объем образования отходов при строительстве в таблице:

Таблица 8

Наименование и код	Образование, т/год	Размещение, т/год	Передача сторонним
1	2	3	4
При строительстве			
Всего	3,343375	-	3,343375
Зеленый уровень опасности			
Твердые бытовые отходы	0,75645	-	0,75645
Огарки сварочн	0,002175	-	0,002175
Отходы, обрывки и лом пластмассы	0,03	-	0,03
Ветошь промасленная	0,03175	-	0,03175
Строительный мусор GG170	0,5	-	0,5
Янтарный уровень опасности			
Тара из-под краски	0,023	-	0,023
Разработка асфальтового	2	-	2

Воздействия на растительный мир. Основное воздействия на растительный покров приходиться при строительных работ основными источниками воздействия на растительный

покров являются транспортные средства, снятия плодородного слоя, копательные работы и др. Основными видами воздействия являются уничтожение живого напочвенного покрова в полосе отвода на подготовительном этапе. Произрастания эндемиков (естественных древесных форм растительности характерных для данного региона) на территории расположения объекта не наблюдается. Редких и исчезающих растений в зоне влияния нет. Естественные пищевые и лекарственные растения отсутствуют.

Недра. В связи с отсутствием потребности объекта в минеральных и сырьевых ресурсах в период строительства и эксплуатации, вопросы добычи и переработки полезных ископаемых в настоящем проекте не рассматриваются. Негативное влияние на недра отсутствует.

Воздействие объекта на территорию, условия землепользования

Период эксплуатации. Отрицательное воздействие на почвенный покров отсутствуют. Период строительства. При ремонтных работ вредные технологические процессы отсутствуют. Зеленые насаждения, ирригационная система и прилегающая территория сохраняются. Уровень шума не должен превышать допустимого санитарными нормами. Основными факторами площадного воздействия на почвенный покров являются пыление. При пылении происходит угнетение растительного покрова, а на поверхности почвы образуется слабопроницаемая для осадков корка, формирование которой может привести к изменению влагонакопления в почвах и, соответственно, их трансформации. Это выражается в увеличении поверхностного стока и, как следствие, возникает тенденция к образованию отакыренных участков и вторичных солонцов. Воздействие на земельные ресурсы, почвы и геологическую среду оценивается как локальное, средней продолжительности, незначительное. Значимость воздействия – низкая. Так же потенциальными источниками загрязнения почвы за пределами строительной площадки будут являться выхлопные газы автотранспортов. В силу временного характера, периодичности их действия, сравнительно низкой интенсивности пыления и выбросов, а так же благоприятных для рассеивания метеоклиматических условий, воздействие на почвенный покров этого фактора будет крайне незначительным и практически неуловимым.

Вывод

Настоящий раздел «Оценка воздействии на окружающую среду» разработан в соответствии с требованиями «Инструкции по проведению оценки воздействия намечаемой хозяйственной деятельности на окружающую среду при разработке предплановой, плановой, предпроектной и проектной документации», утвержденной приказом Министра охраны окружающей среды Республики Казахстан от 28 июня 2007 года №204-П и «Методики определения нормативов эмиссии в окружающую среду», утвержденной приказом Министра охраны окружающей среды Республики Казахстан от 16 апреля 2012 года № 110-Ө.

6.5 Организация строительства

Санитарно-эпидемиологические требования площадки строительства

На строительной площадке выполняются требования санитарных правил «Санитарно-эпидемиологические требования к условиям труда и бытового обслуживания при строительстве, реконструкции, ремонте и вводе, эксплуатации объектов строительства» утвержденный приказом Министра национальной экономики РК от 28 февраля 2015 года № 177, которые определяют требования к условиям труда и бытового обслуживания при строительстве, реконструкции, ремонте и вводе, эксплуатации объектов строительства».

Работодатель обеспечивает постоянное поддержание условий труда, отвечающих требованиям настоящих Санитарных правил.

Бытовые административно-хозяйственные помещения рассчитаны на работающих в наиболее многочисленную смену и размещены в контейнерных помещениях.

Санитарно-бытовые помещения размещаются с подветренной стороны на расстоянии не менее пятидесяти метров от разгрузочных устройств, бункеров, бетонно-растворных узлов и других объектов, выделяющих пыль, вредные пары и газы.

На каждой строительной площадке предоставляется и обеспечивается следующее обслуживание в зависимости от числа работающих и продолжительности работ: санитарные и умывальные помещения, помещения для переодевания, хранения и сушки одежды, помещения для принятия пищи и для укрытия людей при перерывах в работе по причине неблагоприятных погодных условий.

Медицинское обеспечение – создается медпункт укомплектованный средствами первой помощи пострадавшим (аптечка с медикаментами, носилки, фиксирующие шины и тд).

Питание строительных рабочих обеспечить доставкой горячих блюд в термосах заключив договор с рядом расположенным кафе.(141)

На рабочих местах размещаются устройства питьевого водоснабжения и предусматривается выдача горячего чая, минеральной щелочной воды, молочнокислых напитков. Оптимальная температура жидкости плюс 12 – 15 С°.(105)

Рабочим и инженерно-техническому персоналу выдается специальная одежда, специальная обувь и другие средства индивидуальной защиты в соответствии с порядком и работников специальной одеждой, специальной обувью и другими средствами нормами обеспечения индивидуальной и коллективной защиты, санитарно-бытовыми помещениями и устройствами, за счет средств работодателя.(108)

Выдаваемые работникам средства индивидуальной защиты соответствуют их полу, росту и размерам, характеру и условиям выполняемой работы и обеспечивать в течение заданного времени снижение воздействия вредных и опасных факторов производства. (109)

Работодатель организует надлежащий уход за средствами индивидуальной защиты и их хранение, своевременно осуществляет химчистку, стирку, ремонт, дегазацию, дезактивацию, обезвреживание и обеспыливание специальной одежды, специальной обуви и других средств индивидуальной защиты, устраиваются сушилки и камеры для обеспыливания для специальной одежды и обуви. (110)

Стирка спецодежды, а в случае временного проживания строительных рабочих вне пределов постоянного места жительства нательного и постельного белья, обеспечивается прачечными как стационарного, так и передвижного типа с центральной доставкой грязной и чистой одежды, независимо от числа работающих. (136)

Канализацию строительной площадки обеспечить установкой биотуалетов.

Душевые разместить в инвентарном типовом вагончике с подводкой воды по временным сетям водопровода в летнее время использовать открытую площадку для умывания, которую отсыпать щебнем.

Продолжительность строительства

При производстве строительно-монтажных работ необходимо соблюдать правила техники безопасности согласно СП РК 1.03-16-2012 «Охрана труда и техника безопасности в строительстве», а также отраслевые правила и указания по технике безопасности.

Определение срока продолжительности строительства произведено в соответствии с требованиями и нормативными данными СНиП РК1.04.03-2008 «Нормы продолжительность строительства»

Продолжительность строительства данного объекта принята согласно СНиП РК 1.04.03-2008 часть 2 «Нормы продолжительности строительства и задела в строительстве предприятий, зданий и сооружений», разделы «Коммунальное хозяйство» пункт 17 и она составляет 11 месяцев, в т.ч. подготовительный период – 0,5 месяца.

6.6 Сметная документация

Согласно задание на проектирование сметная документация не требуется.

7. РЕЗУЛЬТАТЫ ЭКСПЕРТИЗЫ

7.1 Оценка принятых проектных решений

В соответствии с Правилами определения общего порядка отнесения зданий и сооружений к технически и (или) технологический сложным объектам, утвержденным приказом Министерства национальной экономики Республики Казахстан от 28.02.2015 года №165, а также Приказа МНЭ РК №335 от 28.07.2016 года «О внесении изменений в приказ Министерства национальной экономики РК №165 от 28.02.2015 года разработчиком проекта установлен II уровень ответственности (технический несложный).

В целом проект разработан в необходимом объеме, в соответствии с заданием на проектирование, иными исходными данными, техническими условиями и требованиями.

Проектные решения с учетом внесенных изменений по разделу 7.2. соответствуют нормативным требованиям по санитарной, экологической, пожарной безопасности, функциональному назначению объекта.

7.2 Дополнения и изменения, внесенные в рабочий проект в процессе экспертизы:

В процессе рассмотрения по замечаниям и предложениям ТОО «PRO EXPERTIZE» в рабочий проект «**Строительство магазина и офиса по адресу г.Шымкент, ул. Баян-Батыра, №73**» внесены следующие изменения и дополнения:

Общие замечания

Название объекта приведены в соответствии:

Общая пояснительная записка и чертежи откорректированы в соответствии с ГОСТ 21.101-97.

Архитектурно-конструктивное решение

1. Согласно приказу КДС и ЖКХ МНЭ РК №106-нқ от 21.04 .2016 раздел АС представлен в формате PDF;
2. Представлены содержания паспорта проекта;
3. Представлен титульный лист геологического отчета, при предоставлении проставлены все подписи и печать;
4. АС-8, 79 Чертежи парапета по оси А выполнены согласно эскизному проекту;
5. Согласно геологическому отчету грунты площадки являются просадочными 2 типа связи с этим в проекте предусмотрены водозащитные мероприятие согласно п.3.173-3.189 «Пособие по проектированию оснований зданий и сооружений»
6. Выполнены боковые и задние чертежи фасадов;
7. Ширину отмостки принята не менее 2м;

8. Высота подушки принята равной 1,5м из суглинка (ИГЭ-1);
9. Угловой штамп привязки заполнена согласно ГОСТ 21.101-97;
10. Указан расход горизонтальных сеток в кирпичной кладке;
11. Размеры угловых простенок и простенок соблюдены согласно таблице 9.5 СП РК 2.03-30-2017 и выполнены монолитные сердечники;
12. В ОПЗ отображены объемно-планировочное и конструктивное решение зданий в целом, добавлены антипросадочные, антикоррозийные, антисейсмические, противопожарные мероприятие;
13. В ОПЗ включена таблица объемно – планировочных показателей.

Генеральный план

1. В общих данных заменены недействующие нормы и ГОСТы на действующие;
2. Предоставлено общая пояснительная записка;
3. Предоставлены правовые документы земельного участка на проектируемый объект.
4. Предоставлено чертежи раздела генерального плана.

Водоснабжение и канализация.

1. Предоставлено общая пояснительная записка.
2. Предоставлено задание на проектирования, утвержденные с заказчиком.
3. Согласно задание на проектирование наружные инженерные сети будет выполнено отдельном проектом.
4. Планы проектируемого здании приведено в соответствии по разделу АС, Раздел ВК выполнено на утвержденном плане.

Отопление и вентиляция

1. Предоставлено общая пояснительная записка.
2. Предоставлено задание на проектирования, утвержденные с заказчиком.
3. Предоставлены чертежи системы отопление и вентиляции.

Электроснабжение

1. Предоставлено общая пояснительная записка.
2. Предоставлено задание на проектирования, утвержденные с заказчиком.
3. Согласно задание на проектирование наружные инженерные сети будет выполнено отдельном проектом.

ЭОМ

4. Согласно СН РК 1.02-03-2011 п.10.4 предоставлены следующие разделы:

- рабочие чертежи объекта строительства
- проект организации строительства

5. Согласно задание на проектирования предоставлены чертежи раздела электроснабжение и пожарная сигнализация.

После внесения изменений основные технико-экономические показатели сложилась следующим образом:

Таблица 9

	Наименование показателей		Показатели

№ п/ п		Ед. изм.	Заявленные	Рекомендуемые к утверждению
1	2	3	4	5
1	Общая площадь отведенного участка	га	0,0511	0,0511
2	Площадь застройки	м2	281,0	281,0
3	Строительный объем	м3	2647,0	2647,0
4	Общая площадь	м3	672,50	672,50
5	Этажность	эт.	2	2
6	Продолжительность строительства	мес.	11,0	11,0

8. ВЫВОДЫ

8.1 С учетом внесенных изменений и дополнений рабочий проект **«Строительство магазина и офиса по адресу г.Шымкент, ул. Баян- Батыра, №73»** соответствует требованиям государственных нормативов, действующих в Республике Казахстан, и рекомендуется для утверждения в установленном порядке со следующими основными технико-экономическими показателями:

1. Площадь участка 0,0511 га
2. Общая площадь 672,50 м2
3. Площадь застройки 281,0 м2
4. Строительный объем 2647,0 м3
5. Этажность 2
6. Продолжительность строительства 11 месяц

8.2 Настоящее экспертное заключение выдано на основании исходных данных и утвержденных заказчиком материалов для проектирования, достоверность которых гарантирована Рашитов Достанбек Жапаркулович в соответствии с условиями договора PROE-0059, от 10.05.2021 года.

8.3 При предоставлении на утверждение и выдаче разрешения на производство работ рабочий проект подлежит проверке на соответствие его с настоящим заключением экспертизы.

8.4 Заказчику при строительстве максимально использовать оборудование, материалы и конструкции отечественных производителей.

8. ТҰЖЫРЫМДАР

8.1 «Шымкент қаласы, Баян-Батыр көшесі, №73 мекенжайда дүкен және кеңсе құрылысы» үшін дайындалған жұмыс жобасына сараптаманың ескертпелері мен ұсыныстарымен енгізілген өзгерістер мен толықтыруларды ескере отырып, Қазақстан Республикасында қолданылатын мемлекеттік нормативтердің талаптарына сәйкес келетіндіктен, төмендегі негізгі техника-экономикалық көрсеткіштерімен белгіленген тәртіппен бекітуге ұсыныс жасаймыз:

1. Учаскесі ауданы 0,0511 га

2.Жалпы ауданы	672,50 м2
3.Құрылыс ауданы	281,0 м2
4.Құрылыс көлемі	2647,0 м3
5. Қабат	2
6. Құрылыстың ұзақтығы	11,0 ай

8.2 Осы сараптамалық қорытынды 10.05.2021 жылғы PROE-0059 келісім шарт талаптарына сәйкес, растығы Рашитов Достанбек Жапаркулович кепілдендірілген бастапқы деректер мен тапсырыс берушімен бекітілген жобалауға арналған материалдар негізінде берілді.

Жұмыс жобасы бекітуге және жұмыс өндірісіне рұқсат берген кезінде сараптаманың осы қорытындысына сәйкес екендігі тексерілуі тиіс.

Тапсырыс беруші құрылыс жүргізу барысында отандық өндірушілердің құрал-жабдықтарын, материалдарын және конструкцияларын барынша көп қолдануы қажет.

Директор ТОО «PRO EXPERTIZE»	Н. Абалиева
Сарапшылар тобының жетекшісі	Ш. Куттыбаев
Сарапшы	Н. Примжанов
Сарапшы	Г. Кырыкбаев
Сарапшы	А. Асанбекова
Сарапшы	Г. Омирзакова

Абдалиева Н.М.

Директор

Товарищества с ограниченной ответственностью «PRO EXPERTIZE»

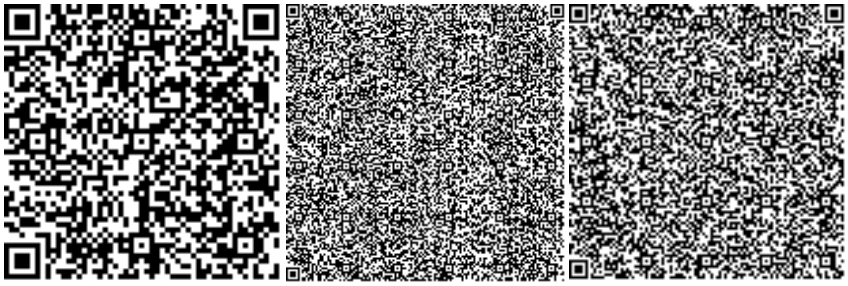

Омирзахова Г.С.

Эксперт

Товарищества с ограниченной ответственностью «PRO EXPERTIZE»

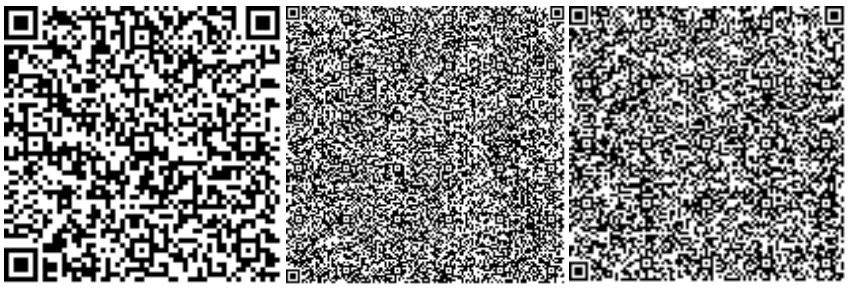

Кырыкбаев Г.Т.

Эксперт

Товарищества с ограниченной ответственностью «PRO EXPERTIZE»

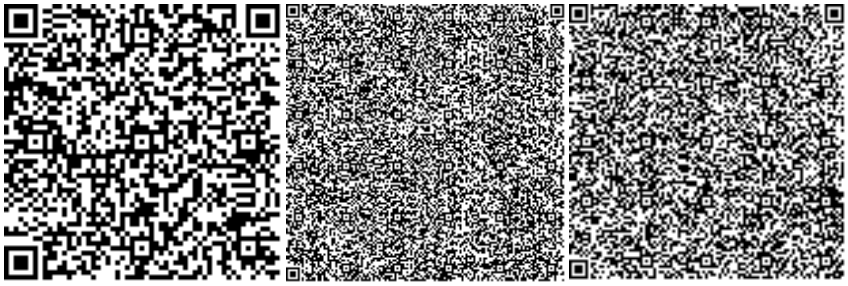

Асанбекова А.Б.

Специалист

Товарищества с ограниченной ответственностью «PRO EXPERTIZE»

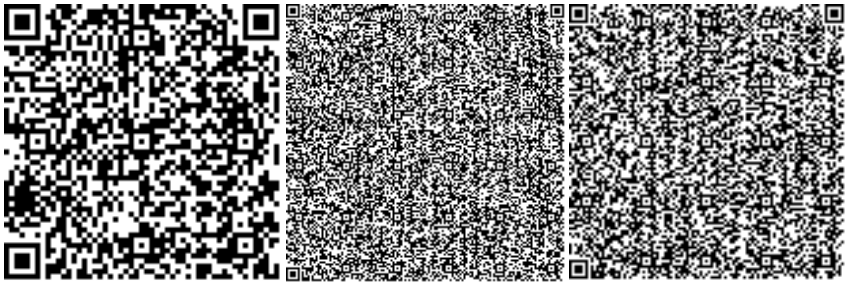

Примжанов Н.А.

Эксперт

Товарищества с ограниченной ответственностью «PRO EXPERTIZE»

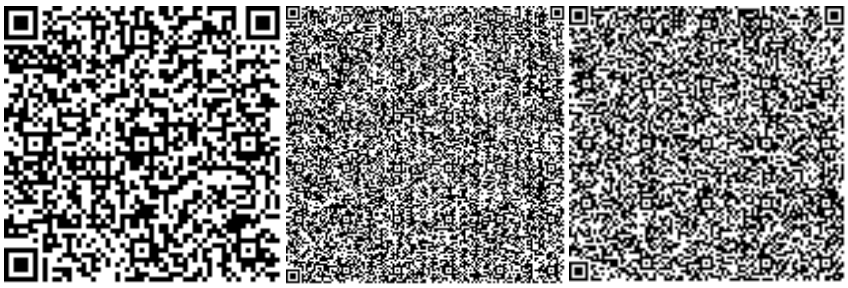

Куттыбаев Ш.С.

Эксперт

Товарищества с ограниченной ответственностью «PRO EXPERTIZE»

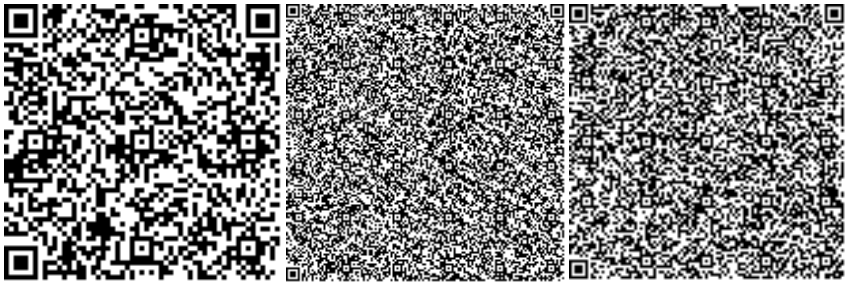

Ссылка на окончательную редакцию ПСД

Номер: KZ35VDD00167558

Акимат города Шымкент

Государственное учреждение "Управление природных ресурсов и регулирования природопользования города Шымкент"

РАЗРЕШЕНИЕ
на эмиссии в окружающую среду для объектов IV категории

Наименование природопользователя:

РАШИТОВ ДОСТАНБЕК ЖАПАРКУЛОВИЧ Республика Казахстан, г.Шымкент, Енбекшинский район, УЛИЦА Жас Казак, дом № 91

(индекс, почтовый адрес)

Индивидуальный идентификационный номер/бизнес-идентификационный номер: 901120302288

Наименование производственного объекта: Проектирование строительство магазина и офиса по ул.Баян Батыра, №73

Местонахождение производственного объекта:

г.Шымкент, Енбекшинский район ул.Баян Батыра, №73

Соблюдать следующие условия природопользования:

1. Не превышать лимиты эмиссий (выбросы, сбросы, отходы, сера), установленные в настоящем Разрешении на эмиссии в окружающую среду для объектов IV категории (далее - Разрешение для объектов IV категории) на основании нормативов эмиссий в окружающую среду, установленные и обоснованные расчетным или инструментальным путем и(или) положительными заключениями государственной экологической экспертизы нормативов эмиссий по ингредиентам (веществам) на проекты нормативов эмиссий в окружающую среду, материалы оценки воздействия в окружающую среду, проекты реконструкции или вновь строящихся объектов предприятий согласно приложению 1 к настоящему Разрешению для объектов IV категории.
2. Условия природопользования согласно приложению 2 к настоящему Разрешению для объектов IV категории.
Примечание:
* Лимиты эмиссий, установленные в настоящем Разрешении для объектов IV категории, по валовым объемам эмиссий и ингредиентам (веществам) действуют на период настоящего Разрешения для объектов IV категории и расчитываются по формуле, указанной в пункте 22 Правил заполнения форм документов для выдачи разрешений на эмиссии в окружающую среду.
Разрешение для объектов IV категории действительно до изменения применямых технологий и условий природопользования, указанных в настоящем Разрешении для объектов IV категории.
Приложения 1 и 2 являются неотъемлемой частью настоящего Разрешения для объектов IV категории.

Руководитель отдела Ермекбаева Гульнара

(подпись) Фамилия, имя, отчество (отчество при наличии)

Место выдачи: **Дата выдачи:** 08.06.2021 г.

Приложение № 1 к разрешению на эмиссии в окружающую среду

Лимиты эмиссий в окружающую среду

Наименование загрязняющих веществ	Лимиты эмиссий в окружающую среду	
	г/сек	т/год
1	2	3
Лимиты выбросов загрязняющих веществ		
Всего, из них по площадкам:	0,401667151	1,8853544674
Проектирование строительство магазина и офиса по адресу г.Шымкент, ул. Баян- Батыра, №73	0,401667151	1,8853544674
в т.ч. по ингредиентам:		
Железо (II, III) оксиды	0,020847	0,01467
Диметилбензол (смесь о-,м-, п- изомеров)	0,00124	0,005396
Взвешенные частицы PM10 (1)	0,02228	0,026223
Пропан-2-он	0,0006	0,00156
Метилбензол	0,00143	0,00372
Марганец и его соединения (в пересчете на марганец (IV) оксид)	0,000357	0,0003314
Азота (IV) диоксид	0,015046391	0,159266333
Азот (II) оксид	0,000671548	0,024704685
2-Этоксиэтанол	0,0001867	0,000485
Бутилацетат	0,0002767	0,00072
Бутан-1-ол	0,00277	0,0072
Бенз/а/пирен	0,000000004	0,000000016
Пыль абразивная	0,0086	0,006566
Формальдегид	0,000063488	0,00016
Углерод оксид	0,02247038	0,7230295574
Углерод	0,000291462	0,002112744
Хлорэтилен	0,000001778	0,000000768
Фтористые газообразные соединения (в пересчете на фтор):	0,0000419	0,0001088
Фториды неорганические плохо раст- воримые - (алюминия фторид, кальция фторид, натрия гексафторалюминат)	0,0001843	0,0004785
Сера диоксид	0,002685732	0,29899712
Пыль неорганическая, содержащая двуокись кремния в %:70-20 (шамот, цемент, пыль, цементного производства - глина, глинистый сланец доменный шлак, песок, клинкер, зола кремнезем, зола углей казахстанских месторождений)	0,1662082	0,231003
Пыль неорганическая, содержащая двуокись кремния в %: более 70 (динас)	0,0336	0,0746
Углеводороды предельные С12-С19 (в пересчете на С)	0,091428568	0,275297144
Уайт-спирит	0,002686	0,0087244
Сольвент нафта	0,0077	0,02
Лимиты сбросов загрязняющих веществ		

Лимиты на размещение отходов производства и потребления
Лимиты на размещение серы

Приложение № 2 к разрешению
на эмиссии в окружающую среду

Условия природопользования
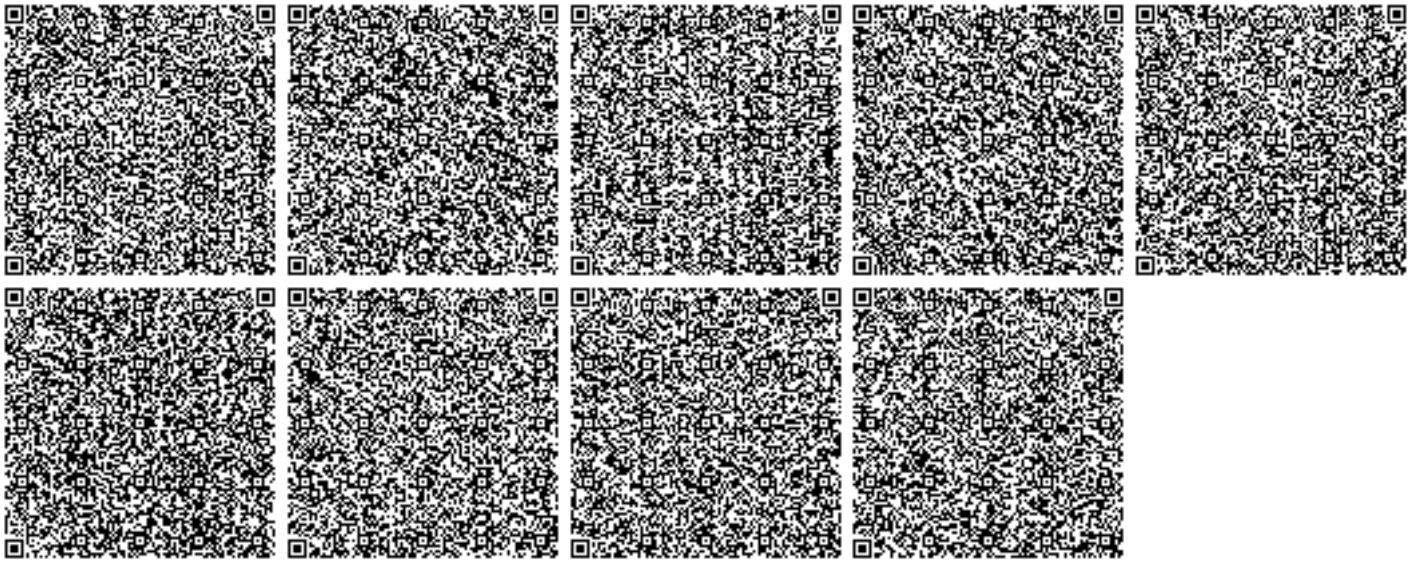
1. Соблюдать нормативы эмиссий, установленные настоящим разрешением.
2. Разрешение является основанием для внесения платежей за эмиссии в окружающую среду. Суммы платы исчисляются самостоятельно, исходя из фактических объемов эмиссий в окружающую среду и установленных ставок.
3. Ежеквартально представлять отчеты о выполнении условий природопользования, по разрешенным и фактическим объемам эмиссий в орган выдавший экологическое разрешение (п.5 ст.73 Экологического кодекса РК).
4. Согласно заявки природопользователя, начало строительства июль 2021 года, окончание январь 2022 года.