Утвержден
приказом Министра
по инвестициям и развитию
Республики Казахстан
от 24 апреля 2017 года № 234

форма

Акт приемки объекта в эксплуатацию №671

"28" декабря 2021 года

Заказчик **Государственное учреждение «Отдел жилищно-коммунального хозяйства и жилищной инспекции города Капшагай», В10А4С0, Алматинская область, г.Капшагай, ул. Жамбыла, 13**

(фамилия, имя, отчество (при наличии) – для физических лиц, наименование организации – для юридических лиц, почтовый индекс, область, город, район, населенный пункт, наименование улицы, номер дома/здания (стационарного помещения))

на основании:

Декларации о соответствии от «____» _____2021 г. (прилагается)

ТОО «ЭнергоСтройПроект», Генеральный директор Новоковский В.А., адрес: РК, г.Алматы, Наурызбайский район, микрорайон Акжар, улица Ер Тостик, дом 2, второй этаж

(дата декларации, наименование подрядной (генподрядной) организации, фамилия, имя, отчество (при наличии) руководителя, юридический адрес)

Заключения о качестве строительно-монтажных работ от

«22» октября 2021 г. (прилагается)

ТОО "KravИнжиниринг", Директор Кравченко О.А.,

эксперт Калибаев Ж.К. аттестат № KZ33VJE00068764 от 09.09.2021 г.,

аттестат № KZ60VJE00068763 от 09.09.2021 г.

аттестат № KZ06VJE00068765 от 09.09.2021 г.

аттестат № 00982 от 28.04.2017 г.

аттестат № 17-1137 от 16.06.2020 г.

(дата заключения, наименование организации, фамилия, имя, отчество (при наличии) экспертов технического надзора, № и дата получения аттестатов)

Заключения о соответствии выполненных работ проекту от

«22» октября 2021 г. (прилагается)

ТОО"Казнефтегазконсалтинг", Директор Кубегенов Р.Б.

эксперт Кубегенов Р.Б. аттестат № 00732 от 31.10.2017г.,

аттестат № 00244 от 16.08.2016г.

(дата заключения, наименование организации, фамилия, имя, отчество (при наличии) экспертов авторского надзора, № и дата получения аттестатов)

произведя осмотр готовности предъявленного генподрядчиком (генеральным подрядчиком) к приемке в эксплуатацию объекта: **«Реконструкция теплотрассы от ТК-0 до ТК-2 ул.Сейфуллина города Капшагай»**

наименование объекта, вид строительства (новое, расширение, реконструкция, техническое перевооружение, модернизация, капитальный ремонт), Уровень ответственности, техническая и технологическая сложность объекта по адресу (область, район, населенный пункт, микрорайон, квартал, улица, номер дома (корпуса)

проверив комплектность исполнительной технической документации подтверждает что:

1. Строительство объекта осуществлено на основании:

1) правоустанавливающего документа на земельный участок от "06" сентября 2017 года №696;

документ, подтверждающий наступление юридических фактов (юридических составов), на основании которых возникают, изменяются или прекращаются права на земельный участок, в том числе договоры, решения судов, правовые акты исполнительных органов, свидетельство о праве на наследство, передаточный акт или разделительный баланс при реорганизации негосударственных юридических лиц, владеющих земельным участком на праве собственности или выкупивших право временного возмездного землепользования (аренды), либо решения о реконструкции (перепланировке, переоборудовании) помещений (отдельных частей) существующих зданий от "_____" _____ 20__ года №;

наименование органа вынесшего решение

2) талона о приеме уведомления о начале или прекращении осуществления деятельности или определенных действий

Талон KZ33REA00229001 от 25.06.2021 г. ГУ «Управление государственного архитектурно-строительного контроля Алматинской области»

наименование органа принявшего уведомление, дата выдачи талона

3) проекта (проектно-сметной документации) ТОО"Казнефтегазконсалтинг", Директор Кубегенов Р.Б., № 01-04-17

(наименование проектной организации, номер проекта)

утвержденного(й) **«Государственная вневедомственная экспертиза проектов» (РГП «Госэкспертиза») Комитета по делам строительства и жилищнокоммунального хозяйства Министерства индустрии и инфраструктурного развития Республики Казахстан №18-0148/18 от 07.08.2018 года,**

наименование организации утвердившей (переутвердившей) проект и дата утверждения

2. Строительно-монтажные работы осуществлены в сроки:
начало работ: **30.09.2020г;**
месяц, год
окончание работ: **25.10.2021;**
месяц, год
при продолжительности строительства, месяц:
по норме или по проекту организации строительства: 7 месяцев;
фактически: 7 месяцев;
3. Объект (комплекс) имеет следующие основные технико-экономические показатели (мощность, производительность, производственная площадь, протяженность, вместимость, объем, пропускная способность, провозная способность, число рабочих мест и тому подобное, заполняется по всем объектам (кроме жилых домов) в единицах измерения соответственно целевой продукции или основным видам услуг):

Мощность, производительность и так далее	Единица измерения	По проекту		Фактически	
		общая (с учетом ранее принятых)	в том числе пускового комплекса или очереди	общая (с учетом ранее принятых)	в том числе пускового комплекса или очереди
598,7	м	585,5			

Выпуск продукции (оказания услуг), предусмотренной проектом в объеме, соответствующем нормам освоения проектных мощностей в начальный период_____;
факт начала выпуска продукции с указанием объема
Жилой дом имеет следующие показатели:

Показатели	Единица измерения	По проекту	Фактически
Общая площадь	метр в квадрате (далее – м2)		
Число этажей	этаж		
Общий строительный объем	метр в кубе (далее – м3)		
В том числе подземной части	м3		
Площадь встроенных, встроенно-пристроенных и пристроенных помещений	м2		

Показатели	По проекту			Фактически		
	Число квартир	Площадь квартир, м2		Число квартир	Площадь квартир, м2	
		общая	жилая		общая	жилая
Всего квартир, в том числе: однокомнатных двухкомнатных трехкомнатных четырехкомнатных и более						

4. Технологические и архитектурно-строительные решения по объекту характеризуются следующими данными:

Рабочий проект реконструкции тепловых сетей по ул. Сейфуллина в городе Капшагай выполнен согласно заданию на проектирование и техническим условиям №0101 от 12.07.2017 года, выданным ГКП «Капшагайжылу». Параметры теплоносителя -110-70 °С. Проектом предусмотрена реконструкция участка тепловых сетей диаметром 630мм от надземной тепловой камеры УТ0 на территории котельной до подземной ТК2 по ул. Сейфуллина. В рабочем проекте запроектирован участок теплотрассы, проложенный наземным способом по существующим опорам и подземная тепловая сеть в непроходных лотковых железобетонных каналах. Система теплоснабжения двухтрубная закрытая. Общая протяженность тепловых сетей в двухтрубном исчислении составляет 598,7 м, в том числе:

надземная на существующих опорах диаметром 630х9 мм - 58,3 м;

подземная в непроходных каналах диаметром 630х9 мм и 530х9 мм - 540,4 м.

Компенсация тепловых удлинений трубопроводов осуществляется сильфонными компенсирующими устройствами и за счет углов поворота трассы.

Для подземной прокладки теплотрассы проектом предусмотрены сборные железобетонные лотки, выполненные по серии 3.006.1-2.87, выпуск 1. Плиты покрытия приняты сборные железобетонные по серии 3.006.1-8, выпуск 3. Под железобетонные лотки выполнена щебеночная подготовка, толщиной 100 мм, пропитанная битумом.

(краткие технические характеристики по особенностям его размещения, по основным материалам и конструкциям, инженерному и технологическому оборудованию)

5. На объекте установлено предусмотренное проектом оборудование в количестве согласно актам о его приемке после индивидуального испытания и комплексного опробования;

6. Наружные инженерные коммуникации (холодное и горячее водоснабжение,

канализация, теплоснабжение, газоснабжение, электроснабжение и связь) обеспечивают нормальную эксплуатацию объекта (здания, сооружения, помещения) и приняты городскими эксплуатационными организациями;

7. Сметная стоимость по утвержденному проекту (проектно-сметной документации):

всего **330 522,881** тысяч тенге; в том числе строительно-монтажных работ **278 066,913** тысяч тенге; оборудования, инструмента и инвентаря **17 042,802** тысяч тенге;

8. Сметная стоимость основных фондов, принимаемых в эксплуатацию **297 470,592** тысяч тенге,

в том числе: стоимость строительно-монтажных работ **250 260,221** тысяч тенге; стоимость оборудования, инструмента и инвентаря **15 338,522** тысяч тенге;

9. Объект построен в соответствии с утвержденным проектом (проектно-сметной документацией) и требованиями государственных нормативных документов в области архитектуры, градостроительства и строительства.

РЕШИЛ: **«Реконструкция теплотрассы от ТК-0 до ТК-2 ул.Сейфуллина города Капшагай»**

наименование объекта (комплекса)

принять в эксплуатацию.

Заказчик Государственное учреждение «Отдел жилищно-коммунального хозяйства и жилищной инспекции города Капшагай»

Руководитель **Кожабергенова Ш.С.**

фамилия, имя, отчество (при наличии) подпись руководителя

Место печати (при наличии)

Технический надзор:
ТОО "KravИнжиниринг"

Директор **Кравченко О.А.**

фамилия, имя, отчество (при наличии), подпись руководителя Место печати (при наличии)

Эксперт **Калибаев Ж.К.**

фамилия, имя, отчество (при наличии), подпись эксперта

Авторский надзор:

ТОО"Казнефтегазконсалтинг", Директор Кубегенов Р.Б.

Директор **Кубегенов Р.Б.**

фамилия, имя, отчество (при наличии), подпись руководителя Место печати (при наличии)

Генподрядчик (генеральный подрядчик)

ТОО «ЭнергоСтройПроект»

Генеральный директор **Новоковский В.А.**

фамилия, имя, отчество (при наличии), подпись руководителя Место печати (при наличии)

Приложение 14
к акту приемки объекта
в эксплуатацию
форма

Технические характеристики объекта
(тепловая трасса)

№ п/п	Наименование	Единицы измерения	Количество, протяженность	Примечание
1	Протяженность тепловой трассы	м	1257	
	Протяженность воздушной прокладки:	м	177	
	1) на эстакадах	м		
	2) на опорах	м	177	
	Количество опор	шт	5	
	Протяженность подземной прокладки:	м	1080	
	1) в проходных каналах	м		
	2) в полупроходных каналах	м	1080	
	3) бесканальная прокладка	м		
2	Количество колодцев (камер)	шт	4	3-Теплофикационных камеры 1-дренажный колодец
3	Количество компенсаторов	шт	6	
4	Количество вводов	шт	6	
5	Количество задвижек	шт	10	
Горизонтальный разрез колодца (камеры)		Вертикальный разрез колодца (камеры)		
Масштаб _____		Масштаб _____		

Спецификация

№ п/п	Наименование	Марка	Материал	Диаметр (мм) (размеры)	Количество	Примечание
1	Трубы стальные электросварные	Гост 10704-91		Ø630	1171 м	

2	Трубы стальные электросварные	ГОСТ 10704-91		530х9	20м	
3	Шаровой кран (полный проход) Ду500,Ру2,5МПа с механическим приводом				2	
4	Шаровой кран (полный проход) Ду200,Ру2,5МПа с механическим приводом				2	
5	Шаровой кран (полный проход) Ду300,Ру2,5МПа с механическим приводом				2	
6	Отвод крутоизогнутый 90°, РУ25, Сталь 20			630х12	16	
7	Отвод крутоизогнутый 97°, Ру25, сталь 20			630х12	2	
8	Отвод крутоизогнутый 112°, Ру25, сталь 20			630х12	2	
9	Дренажный колодец			Ø150	1	
10	Труба стальная			219х6	15	
11	Отвод крутоизогнутый 90°, Ру25, сталь 20	ГОСТ 17375-2001		530х12	10	
12	Отвод крутоизогнутый	ГОСТ 17375-		219х7	4	

	90°, Ру25, сталь 20 Ф219х7	2001				
13	Шаровой кран (полный проход) Ду50,Ру2,5МПа с рукояткой				2	
14	Труба стальная электросварные			57х3.5	12	
15	ОтВОд крутОизогнутый 90°, Ру25, сталь 20			57х3	4	
16	Сильфонный компенсатор КСО-25-600-200 Ру2,5МНа L=955	РД-3-ВЭП			6	
17	Тепловая изоляция трубопроводов «Север»	ТКС-ТП-20-30			1257м	
18						

Схема привязки колодца (камеры) к постоянным точкам-ориентирам

Заказчик _____

фамилия, имя, отчество (при наличии), подпись руководителя Место печати (при наличии)

Авторский надзор Кубегенов Р.Б.

фамилия, имя, отчество (при наличии), подпись эксперта Место печати (при наличии)

ТОО КазНефтегазконсалтинг

СЕВЕР

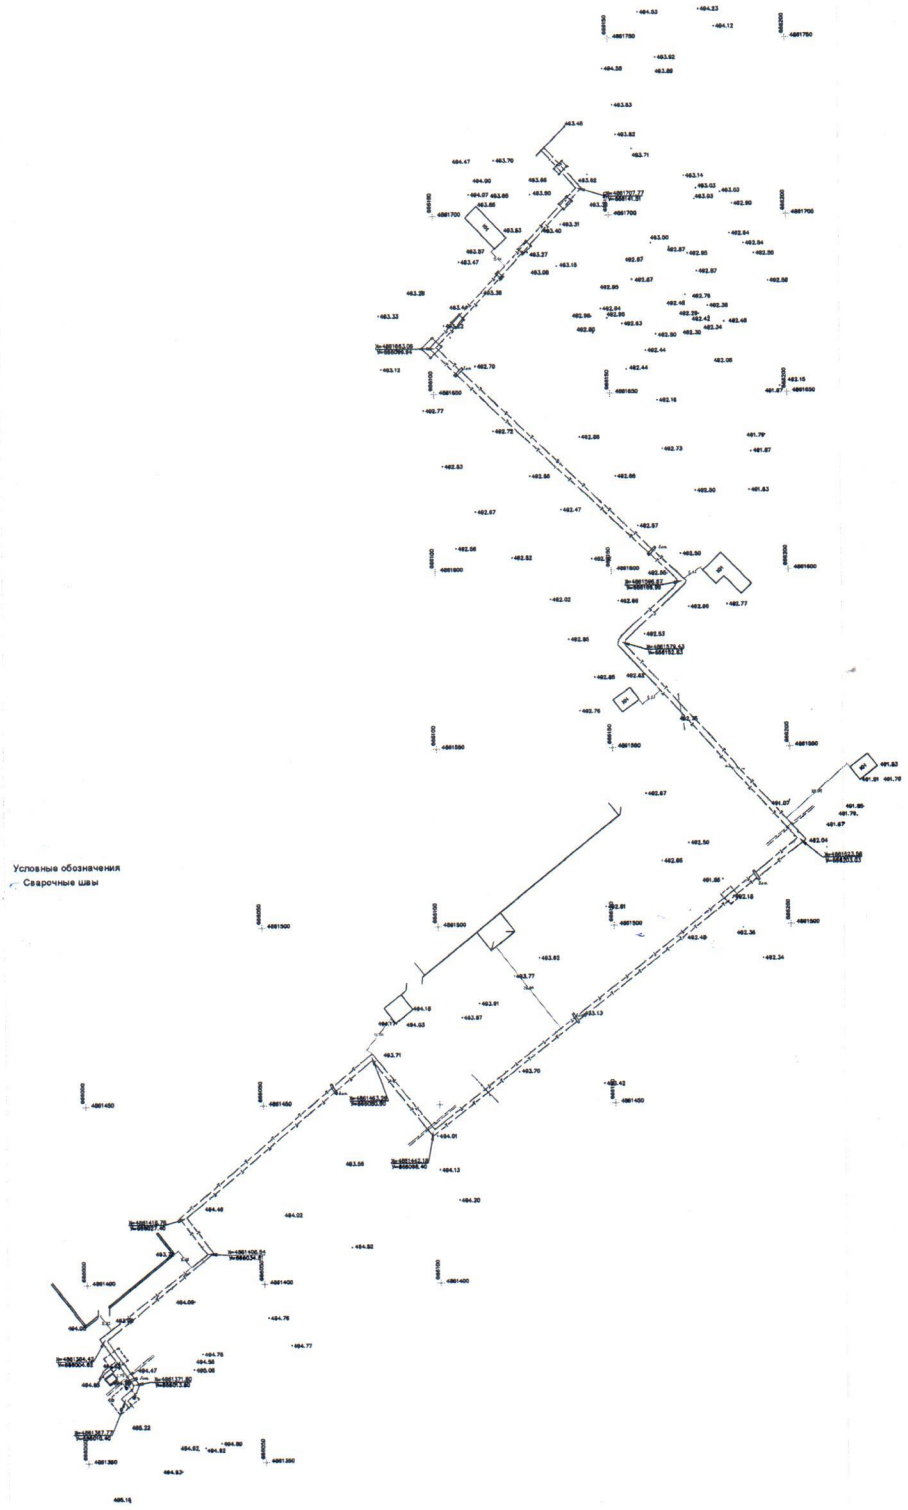

								Реконструкция теплотрассы от ТК-0 до ТК-2 ул.Сейфуллина города Каппагай	
Изм.	Кол.уч.	Лист	№ док.	Подп.	Дата				
Т.контр.			Терентьев М.			Топографический план	Стадия	Лист	Листов
								1	1
Н. контр.			Терентьев М.			М 1:500	ТОО "Nemark"		

Приложение 3
к приказу Министра
по инвестициям и развитию
Республики Казахстан
от 24 апреля 2017 года № 235
форма

Декларация о соответствии

"28" декабря 2021 года

Подрядчик (генеральный подрядчик)
ТОО «ЭнергоСтройПроект», РК, г.Алматы, Наурызбайский район, микрорайон Акжар, улица Ер Тостик, дом 2, второй этаж
(наименование организации, юридический адрес)
в лице **Новоковский Владимир Александрович**
(фамилия, имя, отчество (при наличии) руководителя организации)
по объекту:
«Реконструкция теплотрассы от ТК-0 до ТК-2 ул.Сейфуллина города Капшагай»
(наименование, местонахождения объекта)
заказчиком которого является
Государственное учреждение «Отдел жилищно-коммунального хозяйства и жилищной инспекции города Капшагай» в лице и.о. руководителя Кенжеканова Т. К.
(наименование организации, фамилия, имя, отчество (при наличии) руководителя)
удостоверяет, что:
1. Строительно – монтажные работы на объекте выполнены в соответствии с утвержденным проектом (проектно – сметной документацией), государственными нормативами в сфере архитектурной, градостроительной и строительной деятельности:

2. Субподрядные организации:

_____
наименование организации

3. Проект (проектно-сметная документация)
ТОО"Казнефтегазконсалтинг", Директор Кубегенов Р.Б., № 01-04-17
(наименование проектной организации, номер проекта)

утвержден(а) **«Государственная вневедомственная экспертиза проектов» (РГП «Госэкспертиза») Комитета по делам строительства и жилищнокоммунального хозяйства Министерства индустрии и инфраструктурного развития Республики Казахстан №18-0148/18 от 07.08.2018 года,**

(наименование организации утвердившей (переутвердившей) проект и дата утверждения)

4. Объект (комплекс) имеет следующие основные технико-экономические показатели (мощность, производительность, производственная площадь, протяженность, вместимость, объем, пропускная способность, провозная способность, число рабочих мест и тому подобное, заполняется по всем объектам (кроме жилых домов) в единицах измерения соответственно целевой продукции или основным видам услуг):

Мощность, производительность и так далее	Единица измерения	По проекту		Фактически	
		общая (с учетом ранее принятых)	в том числе пускового комплекса или очереди	общая (с учетом ранее принятых)	в том числе пускового комплекса или очереди

Жилой дом имеет следующие показатели:

Показатели	Единицаизмерения	Попроекту	Фактически
Общаяплощадь	метр в квадрате (далее – м2)		
Число этажей	этаж		
Общий строительный объем	метр в кубе (далее – м3)		
В том числе подземной части	м3		
Площадь встроенных, встроенно-пристроенных и пристроенных помещений	м2		

Показатели	Попроекту			Фактически		
	числоквартир	площадьквартир, м2		числоквартир	площадьквартир, м2	
		общая	жилая		общая	жилая
Всего квартир, в том числе: однокомнатных двухкомнатных трехкомнатных четырехкомнатных и более						

5. Технологические и архитектурно-строительные решения по объекту характеризуется следующими данными:

Рабочий проект реконструкции тепловых сетей по ул. Сейфуллина в городе Капшагай выполнен согласно заданию на проектирование и техническим условиям №0101 от 12.07.2017 года, выданным ГКП «Капшагайжылу». Параметры теплоносителя -110-70 °С. Проектом предусмотрена реконструкция участка тепловых сетей диаметром 630мм от надземной тепловой камеры УТ0 на территории котельной до подземной ТК2 по ул. Сейфуллина. В рабочем проекте запроектирован участок теплотрассы, проложенный наземным способом по существующим опорам и подземная тепловая сеть в непроходных лотковых железобетонных каналах. Система теплоснабжения двухтрубная закрытая. Общая протяженность тепловых сетей в двухтрубном исчислении составляет 598,7 м, в том числе:

надземная на существующих опорах диаметром 630х9 мм - 58,3 м;

подземная в непроходных каналах диаметром 630х9 мм и 530х9 мм - 540,4 м.

Компенсация тепловых удлинений трубопроводов осуществляется сильфонными компенсирующими устройствами и за счет углов поворота трассы.

Для подземной прокладки теплотрассы проектом предусмотрены сборные железобетонные лотки, выполненные по серии 3.006.1-2.87, выпуск 1. Плиты покрытия приняты сборные железобетонные по серии 3.006.1-8, выпуск 3. Под железобетонные лотки выполнена щебеночная подготовка, толщиной 100 мм, пропитанная битумом.

(краткие технические характеристики по особенностям его размещения, по основным материалам и конструкциям, инженерному и технологическому оборудованию)

6. На объекте установлено предусмотренное проектом оборудование в количестве согласно актам о его приемке после индивидуального испытания и комплексного опробования;

7. Мероприятия по охране труда, обеспечению взрывобезопасности, пожаробезопасности, охране окружающей природной среды и антисейсмические мероприятия, предусмотренные проектом выполнены;

8. Строительно-монтажные работы осуществлены в сроки:

начало работ: **30.09.2020г;**

месяц, год

окончание работ: **25.10.2021;**

месяц, год

при продолжительности строительства, месяц:

по норме или по проекту организации строительства, месяц: 7;

фактически, месяц: 7;

9. Примененные строительные материалы, конструкции, оборудование и изделия соответствуют требованиям проекта и государственных нормативов;

10. Исполнительная геодезическая съемка фактического положения подземных инженерных сетей и/или зданий (сооружений) выполнена (обязательное приложение к декларации о соответствии);
11. Наружные инженерные коммуникации (холодное и горячее водоснабжение, канализация, теплоснабжение, газоснабжение, электроснабжение и связь) обеспечивают нормальную эксплуатацию объекта, что подтверждается поставщиками услуг по инженерному и коммунальному обеспечению.

Поставщики услуг по инженерному и коммунальному обеспечению:

_____

_____

(наименование организации, фамилия, имя, отчество (при наличии), подпись руководителя, дата Место печати (при наличии))

_____

_____

(наименование организации, фамилия, имя, отчество (при наличии), подпись руководителя, дата Место печати (при наличии))

_____

_____

(наименование организации, фамилия, имя, отчество (при наличии), подпись руководителя, дата Место печати (при наличии))

12. Шумоизоляция здания соответствует проекту и подтверждается экспертным заключением выдаваемым государственной организацией осуществляющей санитарно-эпидемиологическую экспертизу по результатам лабораторных замеров проведенных аккредитованными испытательными лабораториями (центрами) (экспертное заключение прилагается);
13. Обеспечен доступ для маломобильных групп населения, что подтверждается
органами социальной защиты населения

_____;

(фамилия, имя, отчество (при наличии), подпись руководителя, дата Место печати (при наличии))

Подрядчик (генеральный подрядчик) считает объект **«Реконструкция теплотрассы от ТК-0 до ТК-2 ул.Сейфуллина города Капшагай» -** готовым к приемке в эксплуатацию,

(наименование объекта (комплекса))

гарантирует качество выполненных строительно-монтажных и специальных работ, и принимает на себя обязательство устранять дефекты, возникшие по его вине при строительстве объекта согласно гарантийного срока в соответствии с законодательством Республики Казахстан.

Генподрядчик (генеральный подрядчик)
ТОО «ЭнергоСтройПроект»

Генеральный директор **Новоковский В.А.**

фамилия, имя, отчество (при наличии), подпись руководителя Место печати (при наличии)

ҚАПШАҒАЙ ҚАЛАСЫНЫҢ
ЖҰМЫСПЕН ҚАМТУ ЖӘНЕ
ӘЛЕУМЕТТІК БАҒДАРЛАМАЛАР
БӨЛІМІ"
МЕМЛЕКЕТТІК МЕКЕМЕСІ

Алматы облысы, Қапшағай қаласы, 1 шағынаудан,
41 ғимарат,
тел.: 8 (72772)2-30-29

ГОСУДАРСТВЕННОЕ
УЧРЕЖДЕНИЕ
"ОТДЕЛ ЗАНЯТОСТИ И
СОЦИАЛЬНЫХ ПРОГРАММ
ГОРОДА КАПШАГАЯ"

040800, Алматинская область
г.Капшагай, микрорайон 1, здание 41
тел.: 8 (72772)2-30-29

Уведомление

Согласование декларации для ввода в эксплуатацию объекта: "реконструкция теплотрассы от ТК-0 до ТК-2 ул. Сейфуллина г. Капшагай" от ГУ "Отдел занятости и социальных программ города Капшагая" не требуется.

Руководитель отдела **Ж. Төребеков**

Орындаған:
Г.Кайшанова
Тел:87277223014

«АлматыЭнергоСбыт» ЖШС
Қазақстан Республикасы
050012, Алматы қаласы
Кожамкұлов көшесі, 170 "А"
Тел.: +7 (727) 3 560 458
факс: +7 (727) 3 560 430

АлматыЭнергоСбыт

ТОО «АлматыЭнергоСбыт»
Республика Казахстан
050012, город Алматы
улица Кожамкулова, 170 "А"
Тел.: +7 (727) 3 560 458,
факс: +7 (727) 3 560 430

ТОО «АлматыЭнергоСбыт» ЖШС
Іле-жайлар бөлімі
Шығыс № 04-3-4-32/664
«22» 10 21 ж.

Генеральному директору
ТОО «ЭнергоСтройПроект»
Новоковскому В.А.

050027, г.Алматы, Наурызбайский район,
мкр.Акжар, ул.Ер Төстік, дом 2

На Ваше обращение вх.№ 04-3-4-36/939 от 22 октября 2021 года сообщаю, что согласование декларации для ввода в эксплуатации объекта: «Реконструкция теплотрассы от ТК-0 до ТК-2 ул.Сейфуллина, г.Капшагай, от ТОО «АлматыЭнергоСбыт» не требуется.

Начальник Илийского РОЭС
ТОО «АлматыЭнергоСбыт» **Р. Молдахметов**

Исп. Т. Тулеуленов
тел. 8(727-72)- 4-54-29 (вн.3410)

Қазақстан Республикасы
Алматы облысы Қапшағай қаласы
"Қапшағай қаласының жер
қатынастары бөлімі" ММ
2021 жылғы "21" 10
Шығыс № 01-13/353

Генеральному директору
ТОО «Энергостройпроект»
Новоковский В.А.

На № ЗТ-2021-00772981 от 22 сентября 2021 года:

На Ваше заявление за исх.№ 302 от 20.10.2021 года, сообщаем следующее:

ГУ «Отдел земельных отношений города Капшагай» не согласовывает декларацию для ввода в эксплуатацию объекта «Реконструкия теплотрассы от ТК-0 до ТК-2 ул.Сейфуллина города Капшагай», так как данная услуга не предоставляется Отделом.

Руководитель отдела **Б.Молдахметов**

Исп. Н. Рысбекова,
8/72772/41404

Қазақстан Республикасы
040800
Қапшағай қаласы
Сейфуллина көшесі
28/1-ші үй

Республика Казахстан
040800
г.Капшагай
ул.Сейфуллина
дом 28/1

БИН 120840010723, ИИК KZ618560000006257529 в АО «Банк ЦентрКредит», БИК KCJBKZKX
Телефон: +7 (727) 973-72-65

Исх. № 184
«21» 10 2021г.

Генеральному директору
ТОО«ЭнергоСтройПроект»

на вх. №167
от 21.10.2021г..

Уведомление.

Настоящим, выражаем свое почтение и сообщаем, что согласование декларации для ввода в эксплуатацию объекта: «реконструкция теплотрассы то ТК-0 до ТК-2 ул. Сейфуллина г. Капшагай» от ТОО «Газовые сети Капшагайского региона» не требуется.

Технический директор **Савутов А.М.**

Исп. Имиров Ф.Н. +7 702 938 88 32

АО «Национальный центр экспертизы и сертификации»
Алматинский филиал

KZ.T.02.0498
TESTING

ПРОТОКОЛ № *117*
измерений шума
от *20 октября 2021 г.*

1.Полное наименование заказчика, адрес
ТОО «ЭнергоСтройПроект»
наименование объекта

г. Алматы, Наурызбайский район, ул. Ер Тостик, 2
адрес

2. Место проведения измерений
Реконструкция теплотрассы от ТК-0 до ТК-2 ул. Сейфуллина город Капшагай
производственный участок и др.

Алматинский область, город Капшагай, ул. Сейфуллина
Адрес

3. Измерения проводились в присутствии представителя обследуемого объекта
Мастера Аскербека Д.
должность, фамилия, имя, отчество

4. Средства измерений *Анализатор шума и вибрации Ассистент № 271617*
наименование, марка, заводской (инвентарный) номер

5. Сведения о поверке *Сертификат № BA12-05-311 до 03.02.2020 г.*
дата и № сертификата

6. Нормативная документация в соответствии с которой проводились измерения и давалось заключение
«Гигиенические нормативы к физическим факторам, оказывающим воздействие на человека»,
утв. Приказом Министра национальной экономики РК от 28.02.2015г., №169,
ГОСТ 12.1.003-14, ГОСТ 12.1.001-89 и ГОСТ ISO 9612-2016
перечислить

7. Основные источники шума (вибрации) и характер создаваемого шума (вибрации)
Теплотраса

8. Количество работающих человек -

9. Эскиз помещения (территории, рабочего места, ручной машины) с нанесением источников шума (вибрации) и указанием стрелками мест установки и ориентации микрофонов (датчиков).

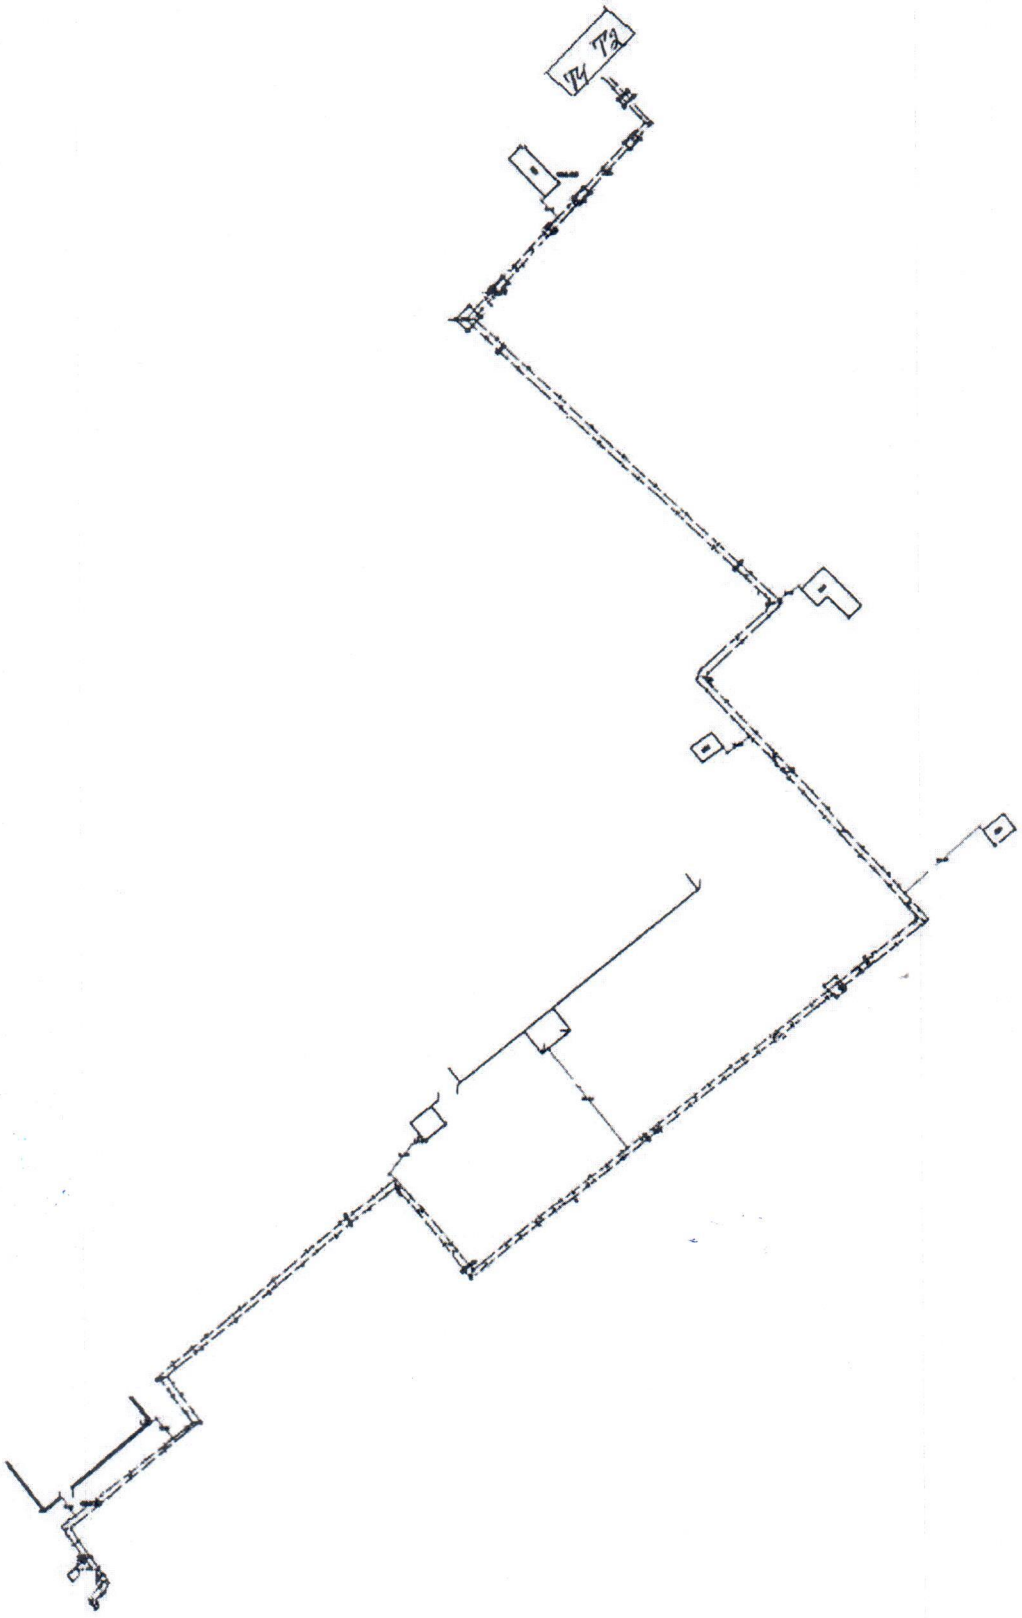

8 Результаты измерений шума (вибрации)

№№ п/п	№№ точек по эскизу	Место измерения	Дополнительные сведения (условия измерения, продолжительность воздействия шума (вибрации) в течении рабочей смены	Характер шума					Вид вибрации				
				по спектру		по временным характеристикам			общая				
				широкополосный	тональный	постоянный	колеблющийся	прерывистый	импульсный	транспортная	транспортно-технологическая	технологическая	локальная
1	2	3	4	5	6	7	8	9	10	11	12	13	14
1		***Котельная***											
	1	*T1*		+				+					
	2	*T2*		+				+					

Уровни звукового давления (эквивалентные уровни звукового давления), дБ, октавных полосах частот со среднегеометрическими частотами в Гц)														Фактические значения, дБА .	Допустимый уревень звука L_A по норме/Максимальный допустимый уровень звука L_A, дБА
1	2	4	8	16	31,5	63	125	250	500	1000	2000	4000	8000		
15	16	17	18	19	20	21	22	23	24	25	26	27	28	29	30
														67,3	*80*
														66,2	*80*

ЗАКЛЮЧЕНИЕ *Результаты замеров уровня шума соответствуют и не превышают ПДУ нормам «Гигиенических нормативов к физическим факторам, оказывающим воздействие на человека», утв. Приказом Министра национальной экономики РК от 28.02.2015г., №169*

Руководитель предприятия М. П.

Директор Исенгулова Р. С.

Ф. И. О., должность, подпись

Исполнитель

Калдибеков Т. С.

Ф. И. О. , должность, подпись

Приложение 1
к приказу Министра
по инвестициям и развитию
Республики Казахстан
от 24 апреля 2017 года № 235
форма

Заключение о качестве строительно-монтажных работ

"22" октября 2021 года

Технический надзор **ТОО "KravИнжиниринг", Директор Кравченко О.А.; индекс 040000; Алматинская область, г.Талдыкорган, ул.Жансугурова 58/66, офис 8**

(наименование организации, фамилия, имя, отчество (при наличии) руководителя, юридический адрес)

В лице Калибаев Ж.К. аттестат № KZ33VJE00068764 от 09.09.2021 г.;
аттестат № KZ60VJE00068763 от 09.09.2021 г.;
аттестат № KZ06VJE00068765 от 09.09.2021 г.;
аттестат № 00982 от 28.04.2017 г.;
аттестат № 17-1137 от 16.06.2020 г.

(фамилия, имя, отчество (при наличии) экспертов, № аттестатов, дата получения)

действующего на основании договора №200067 от 17.09.2020 г.

(№ договора и дата)

По объекту: **«Реконструкция теплотрассы от ТК-0 до ТК-2 ул.Сейфуллина города Капшагай»**

(наименование и местонахождение объекта)

Заказчиком которого является **Государственное учреждение «Отдел жилищно-коммунального хозяйства и жилищной инспекции города Капшагай» в лице и.о. руководителя Кенжеканова Т. К.**

(наименование организации, фамилия, имя, отчество (при наличии))

подтверждает, что:

1. Строительство объекта осуществлялось:

1) подрядчиком (генеральным подрядчиком) **ТОО «ЭнергоСтройПроект», Гос.лицензия за №19017567 от 22.08.2019 г.**

(наименование организации, № лицензии и дата получения)

в лице Генерального директора **Новоковский Владимир Александрович**

(фамилия, имя, отчество (при наличии) руководителя)

2) субподрядными организациями

_____

(наименование организации, № лицензии и дата получения)

в лице Генерального директора _____

(фамилия, имя, отчество (при наличии) руководителя)

2. Строительно-монтажные работы осуществлены в сроки:
начало работ: **30.09.2020г;**
месяц, год
окончание работ: **25.10.2021;**
месяц, год
при продолжительности строительства, месяц:
по норме или по проекту организации строительства 7 месяц;
фактически 7 месяц;

3. Сметная стоимость по утвержденному проекту (проектно-сметной документации):
всего **330 522,881** тысяч тенге; в том числе строительно-монтажных работ **278 066,913** тысяч тенге; оборудования, инструмента и инвентаря **17 042,802** тысяч тенге.

4. Сметная стоимость основных фондов, принимаемых в эксплуатацию **297 470,592** тысяч тенге,
в том числе: стоимость строительно-монтажных работ **250 260,221** тысяч тенге;
стоимость оборудования, инструмента и инвентаря **15 338,522** тысяч тенге.

5. Объект построен в соответствии с проектом (проектно-сметной документацией)
ТОО"Казнефтегазконсалтинг", Директор Кубегенов Р.Б., № 01-04-17
(наименование проектной организации, номер проекта)
утвержденным(ой)
«Государственная вневедомственная экспертиза проектов» (РГП «Госэкспертиза») Комитета по делам строительства и жилищнокоммунального хозяйства Министерства индустрии и инфраструктурного развития Республики Казахстан №18-0148/18 от 07.08.2018 года,
(наименование организации утвердившей (переутвердившей) проект и дата утверждения и требованиями государственных нормативных документов в области архитектуры, градостроительства и строительства)

6. Примененные строительные материалы, конструкции, оборудование и изделия соответствуют проекту и требованиям государственных нормативов;

7. Исполнительная техническая документация имеется в полном объеме;

8. Замечания, выданные техническим надзором в процессе строительства, устранены;

9. Завершенный строительством объект обеспечивает прочность, устойчивость и надежность на протяжении всего срока службы (эксплуатации, использования, применения) и соответствует требованиям государственных нормативов направленных на обеспечение интересов и безопасности собственников (пользователей) и общества в целом.

Технический надзор **ТОО "KravИнжиниринг"**

(организация, наименование организации, фамилия, имя, отчество (при наличии) руководителя,

Директор Кравченко О.А. 22.10.2021

(подпись, дата) Место печати (при наличии)

эксперт(ы) по техническому надзору:

эксперт Калибаев Ж.К. аттестат № KZ33VJE00068764 от 09.09.2021 г.

аттестат № KZ60VJE00068763 от 09.09.2021 г.

аттестат № KZ06VJE00068765 от 09.09.2021 г.

аттестат № 00982 от 28.04.2017 г.

аттестат № 17-1137 от 16.06.2020 г.

Калибаев Ж.К. 22.10.2021

(фамилия, имя, отчество (при наличии) эксперта (экспертов), № аттестатов, подпись, дата)

Приложение 2
к приказу Министра
по инвестициям и развитию
Республики Казахстан
от 24 апреля 2017 года № 235
форма

Заключение о соответствии выполненных работ проекту

"22" октября 2021 года

Авторский надзор **ТОО"Казнефтегазконсалтинг", Директор Кубегенов Р.Б.**
(наименование организации, фамилия, имя, отчество (при наличии) руководителя)
в лице эксперта Кубегенова Р.Б. аттестат № 00732 от 31.10.2017г.,
аттестат № 00244 от 16.08.2016г.
(фамилия, имя, отчество (при наличии) экспертов, № аттестатов и дата получения)
действующего на основании договора №200064 от 24.09.2020г.
(№ договора и дата)
по объекту**«Реконструкция теплотрассы от ТК-0 до ТК-2 ул.Сейфуллина города Капшагай»**
(наименование и местонахождение объекта)
Заказчиком которого является **Государственное учреждение «Отдел жилищно-коммунального хозяйства и жилищной инспекции города Капшагай» в лице и.о. руководителя Кенжеканова Т. К.**
(наименование организации, фамилия, имя, отчество (при наличии) руководителя)
подтверждает, что:
1. Строительство объекта осуществлялось:
1) подрядчиком (генеральным подрядчиком **ТОО «ЭнергоСтройПроект», Гос.лицензия за №19017567 от 22.08.2019 г.**
(наименование организации, № лицензии и дата получения)
в лице Генерального директора **Новоковский Владимир Александрович**
(фамилия, имя, отчество (при наличии) руководителя)
2) субподрядными организациями
_____
(наименование организации, № лицензии и дата получения)
в лице Генерального директора _____
(фамилия, имя, отчество (при наличии) руководителя)
2. Строительно-монтажные работы осуществлены в сроки:
начало работ: **30.09.2020г;**
месяц, год
окончание работ: **25.10.2021;**
месяц, год

и продолжительности строительства, месяц:
норме или по проекту организации строительства 7 месяц;
ктически 7 месяц;
Примененные строительные материалы, конструкции, оборудование и
делия соответствуют требованиям проекта;
Замечания, выданные авторским надзором в процессе строительства,
транены;
Внесенные изменения в проект (проектно-сметную документацию) в
оцессе строительства выполнены в соответствии с требованиями
рмативов в области архитектуры, градостроительства и строительства;
Объект построен в соответствии с проектом (проектно-сметной
кументацией)

ОО "Казнефтегазконсалтинг", Директор Кубегенов Р.Б., № 01-04-17

(наименование проектной организации, номер проекта)

твержденным (ой)

Государственная вневедомственная экспертиза проектов» (РГП

Госэкспертиза») Комитета по делам строительства и

килищнокоммунального хозяйства Министерства индустрии и

нфраструктурного развития Республики Казахстан №18-0148/18 от

7.08.2018 года,

(наименование организации утвердившей (переутвердившей) проект и дата утверждения)

Авторский надзор **ТОО"Казнефтегазконсалтинг"**

организация, наименование организации, фамилия, имя, отчество (при наличии) руководителя)

Директор Кубегенов Р.Б. 22.10.2021г.

(подпись, дата) Место печати (при наличии)

Эксперт(ы) по авторскому надзору:

эксперт Кубегенова Р.Б. аттестат № 00732 от 31.10.2017г.,

аттестат № 00244 от 16.08.2016г.

(фамилия, имя, отчество (при наличии) эксперта (экспертов), № аттестатов, подпись, дата)

Тігілген және нөмірленген
(____) парақ

«_____» _____2021ж.