Приложение 1
к акту приемки объекта
в эксплуатацию

форма

Технические характеристики объекта (индивидуальный жилой дом, дачи, гаражи)

Наименование индивидуальный жилой дом (холодная пристройка, гараж, баня, летняя кухня, сарай и т.п.), дачи, гаражи	Единица' измерения	Общие сведения					
		количество этажей (этаж)	площадь застройки ($м^2$)	объем здания ($м^3$)	количество жилых комнат	общая площадь ($м^2$)	жилая площадь ($м^2$)
1	2	3	4	5	6	7	8
«Строительство гаража КГУ «Областной центр оказания специальных социальных услуг реабилитации престарелых инвалидов «Ардагер уйі» управление координации занятости и социальных программ Павлодарской области»		1	60,0 $м^2$	216,0 $м^3$		53,2 $м^2$	

продолжение таблицы

Описание конструктивных элементов			Вид отопления	Благоустройство				
фундамент	стены	кровля		электроснабжение	водоснабжение	горячее водоснабжение	канализация	газоснабжение
9	10	11	12	13	14	15	16	17
ж/б блоки	кирпич	Проф.лист						

План строения

Масштаб ____М 1:100____

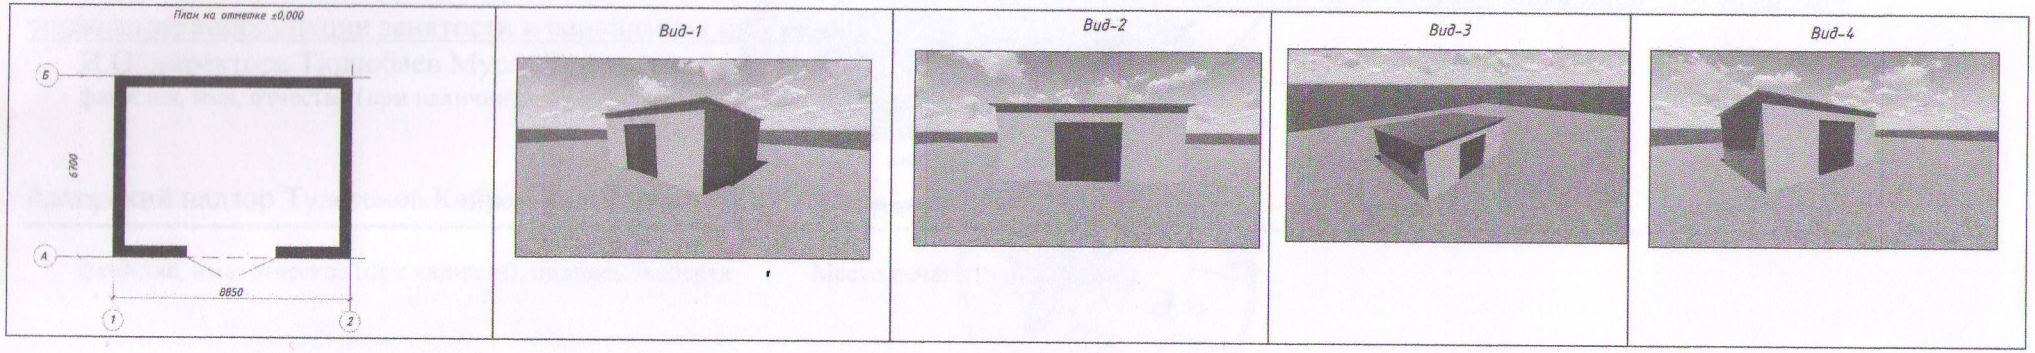

Экспликация земельного участка

Общая площадь ($м^2$)	В том числе ($м^2$)					
	застроенная	дворовое покрытие			декоративный сад	огород
		тротуары	отмостки	грунт		
1	2	3	4	5	6	7
19383 $м^2$	60,0 $м^2$					

План земельного участка
Масштаб М 1:2000

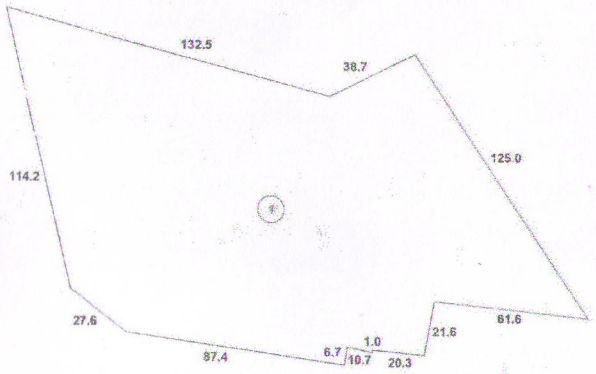

Заказчик КГУ «Областной центр оказания специальных социальных услуг реабилитации престарелых инвалидов «Ардагер уйі» управление координации занятости и социальных программ Павлодарской области»

И.О. директора Тюлюбаев Мусса Турмысович

фамилия, имя, отчество (при наличии), подпись руководителя Место печати (при наличии)

Авторский надзор Тулегенов Кайрат Калышович ,ТОО «Алга»

фамилия, имя, отчество (при наличии), подпись эксперта Место печати (при наличии)