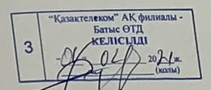

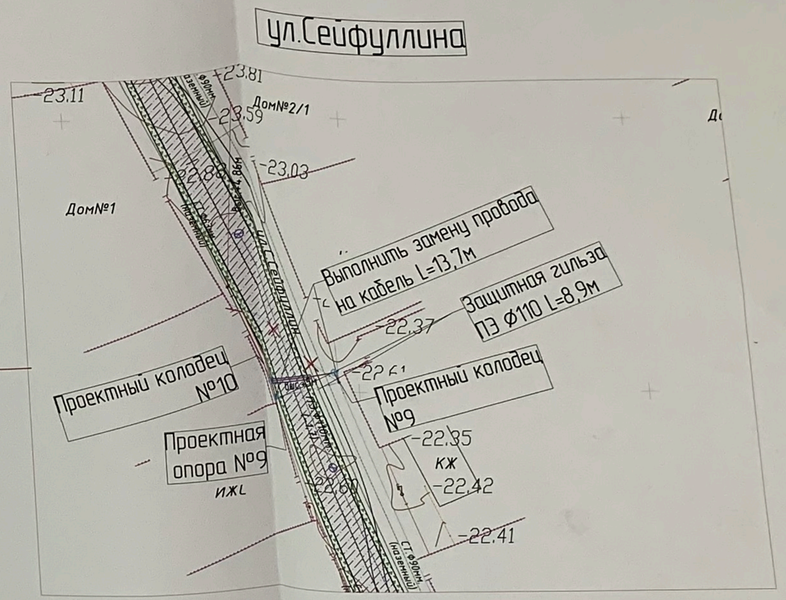

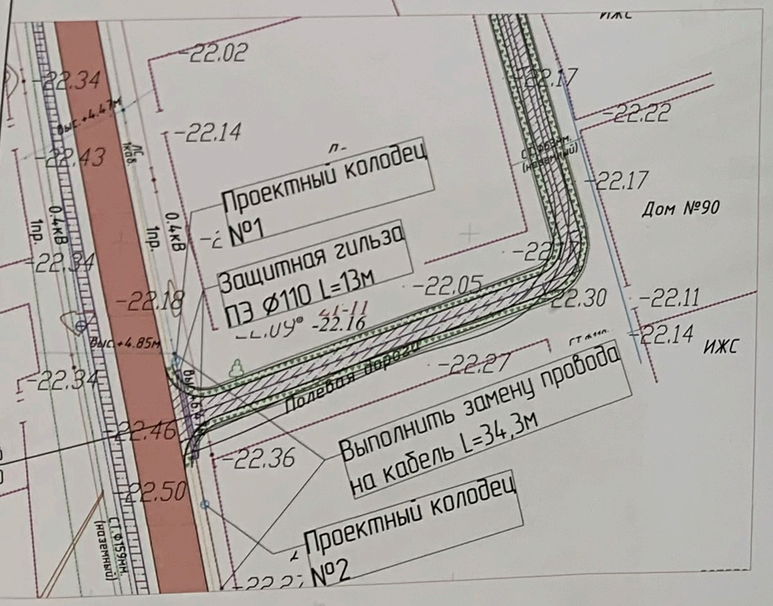

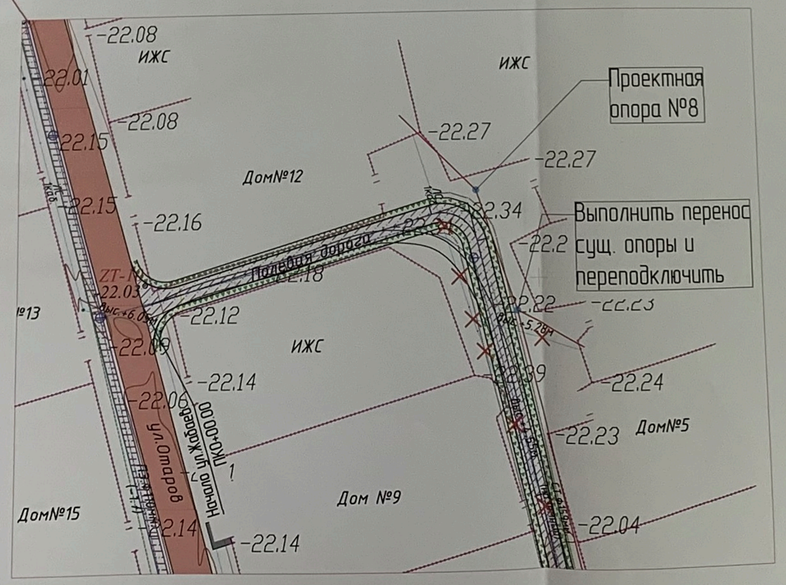

								19-20 ПИК СС	
								«Капитальный ремонт внутрипоселковых автомобильных дорог с пешеходным тротуаром в селе Жалгансай Махамбетского района Атырауской области»	
Изм.	Кол.	Лист	№док.	Подпись	Дата				
Разраб.		Умбет				Устройство пересечений		Стадия	Лист
ГИП		Инсенбаев						РП	
Н.контроль		Нурланкызы				План прокладки кабелей		ТОО	