План переустройства водопровода на улицах:
ул.Сейфуллина
М 1 : 500

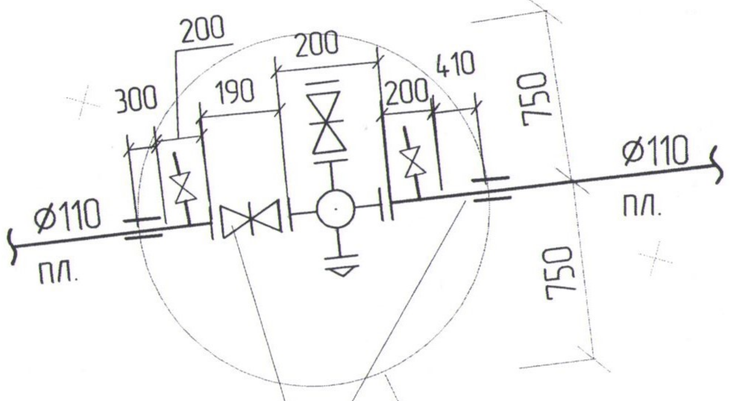


Адаптер с фланцем
для трубы Д=110 мм

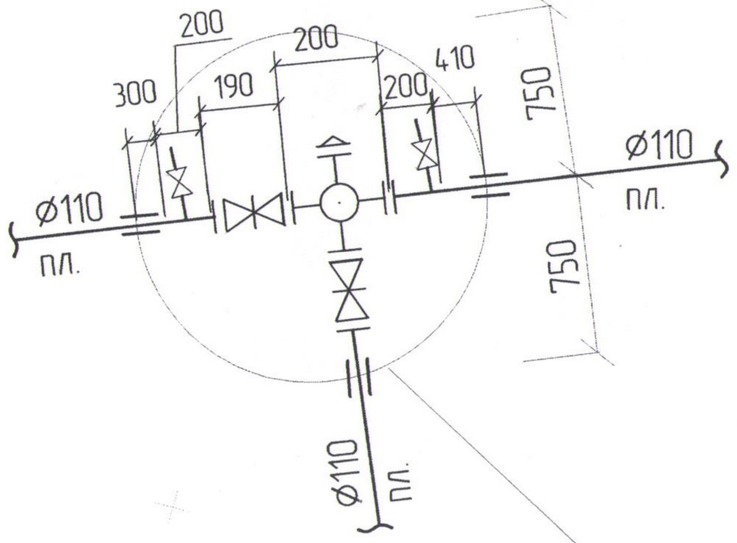


Проектир. водопровод
ПЭ-100 Ду-110х10,0 L=198м

Врезка Ø110;
в сущ. тр. Ø110

Врезка Ø110;
в сущ. тр. Ø110

переподключение
водопотребителей

Перенос п.водопровода Ø63

Защитный футляр №7
ст Ø273х6,0 L=10м

Защитный футляр №3
355х32,2 L=12,0м

Конец ул.Проезд 1 ПК2+62.02

Полевая дорога

ул.С.Сейфуллин

ВК7 ВК8 ВК9 ВК10 ВК11

ст.Ø90мм. (наземный)

ПЭ.Ф110мм. (-1.1)

ст.Ø63мм. (наземный)

ст.Ø63мм. (подземный)

ПЭ.Ф110мм. (-1.0)

ИЖС

Дом№5 Дом№11 Дом№2/1

ВЗАМ. ИНВ. № | ПОДП. И ДАТА | ИНВ. № ПОДЛ.

| ИЗМ. | КОЛ. | ЛИСТ | N ДОК. | ПОДПИСЬ | ДАТА |
|---|---|---|---|---|---|
| РАЗРАБ. | | Дуйсенбаев | | | |
| ГИП | | Инсенбаев | | | |
| ПРОВЕРИЛ | | Нуралыкызы | | | |

19-20-ПИК.НВК 004.003

«Капитальный ремонт внутрипоселковых автомобильных дорог с пешеходным тротуаром в селе Жалгансай Махамбетского района Атырауской области»

| Переустройство инженерных коммуникаций наружных водопровод | СТАДИЯ | ЛИСТ | ЛИСТОВ |
|---|---|---|---|
| | РП | 8 | 22 |
| План переустройства водопровода М1:500 | ТОО "ШЫНДАУ" Г. АТЫРАУ | | |

ФОРМАТ А3