Ген.проектировщик: ТОО "Астанатехстройэксперт"
ГСЛ №13003021
Заказчик : ГУ «Отдел строительства г. Уральска»

Рабочий проект

Строительство многоквартирного жилого дома Пятно №42 в г. Уральск ЗКО
(Без наружных инженерных сетей и благоустройства)

Том II. Графические материалы

Альбом 3.2 КЖ - Конструкции железобетонные. Секция 2

Технический директор: Лукьянченко Д.В.

Главный инженер проекта Мамыканова Д.К.

г.Нур-Султан-2020 г.

Ведомость ссылочных документов

Обозначение	Наименование	Примечание
1	2	3
Сер. 1.400-15 в.0	Унифицированные закладные детали сборных железобетонных конструкций для крепления технологических коммуникаций и устройств	
ГОСТ 34028-2016	Прокат арматурный для железобетонных конструкций. Технические условия.	
ГОСТ 19904-74	Прокат листовой горячекатаный. Сортамент.	
СП РК 5.03-107-2013	«Несущие и ограждающие конструкции»	
ГОСТ 10704-91	Трубы стальные электросварные прямошовные. Сортамент.	
СН РК 1.03-00-2011	Строительное производство. Организация строительства предприятий, зданий и сооружений.	
СНиП 2.01.07-85*	Нагрузки и воздействия	
Пособие к СНиП 2.03.01-84	Пособие по проектированию бетонных и ж.б. конструкций из тяжелых и легких бетонов без предварительного напряжения арматуры	
СН РК 2.01-01-2013	Защита строительных конструкций от коррозии	
Пособие к СНиП 3.04.03-85	Пособие по проектированию защиты от коррозии бетонных и ж/б конструкций	
СН РК 3.02-01-2011	Жилые здания	
СН РК 5.01-02-2013	Основания зданий и сооружений	
СП РК 3.01-101-2013	Градостроительство. Планировка и застройка городских и сельских поселений	
СНиП РК 5.03-34-2005	Бетонные и железобетонные конструкции.	
ГОСТ 8717.0-84	Ступени железобетонные и бетонные. Технические условия.	
ГОСТ 8717.1-84	Ступени железобетонные и бетонные. Конструкция и размеры	
ГОСТ 19804-91	Сваи железобетонные. Общие технические условия	

ОБЩАЯ ХАРАКТЕРИСТИКА

Рабочий проект разработан для строительства в IIIВ климатическом подрайоне с расчётной зимней температурой наружного воздуха - 31,2° С
Вес снегового покрова для III района - 1 кПа
Скоростной напор ветра для III географического района - 0,38 кПа

ХАРАКТЕРИСТИКА ЗДАНИЯ

Класс - Ф 1.3
Ответственности - II
Степень огнестойкости - II

Проект разработан в соответствии с СП РК 3.02-101-2012 и СНиП 2.01.07-85*. Конструктивная схема представляет собой 9-ти этажное здание с подвалом и техническим этажом, каркас здания представлен несущими монолитными диафрагмами жесткости, монолитными железобетонными пилонами и монолитными железобетонными стенами подвала, с высотой этажей от пола до потолка 2,7 м., включая подвального и технического 1,8 м.

ПРОЕКТ РАЗРАБОТАН В СООТВЕТСТВИИ С ДЕЙСТВУЮЩИМИ НОРМАМИ И ПРАВИЛАМИ И ПРЕДУСМАТРИВАЕТ МЕРОПРИЯТИЯ, ОБЕСПЕЧИВАЮЩИЕ ВЗРЫВНУЮ, ВЗРЫВОПОЖАРНУЮ И ПОЖАРНУЮ БЕЗОПАСНОСТЬ ПРИ ЭКСПЛУАТАЦИИ ЗДАНИЯ (СООРУЖЕНИЯ), А ТАКЖЕ СООТВЕТСТВУЕТ ТРЕБОВАНИЯМ ЭКОЛОГИЧЕСКИХ И САНИТАРНО-ГИГИЕНИЧЕСКИХ НОРМ И ПРАВИЛ.

ГЛАВНЫЙ ИНЖЕНЕР ПРОЕКТА МАМЫКАНОВА Д.

Согласовано

Взам. инв. №

Подп. и дата

Инв. № подл.

Ведомость документов комплекта чертежей КЖ

Лист	Наименование	Примечание
1	2	3
1	Общие данные.	
2	Схема расположения элементов фундаментов.	
3	Посадка фундамента на инженерно-геологический разрез по Линии I-I.	
4	Схема расположения нижней рабочей и нижней дополнительной арматуры фундаментной плиты.	
5	Схема раскладки верхней рабочей и верхней дополнительной арматуры фундаментной плиты.	
6	Схема расположения поддерживающих каркасов фундаментной плиты.	
7	Схема расположения выпусков из фундаментов.	
8	Узлы 1, 2, 3, 6, 7. Сечения.	
9	Узлы 4, 5, 8. Сечения.	
10	Узлы 9, 10, 11. Сечения.	
11	Узлы 12, 13. Сечения.	
12	Узлы 14, 15. Сечения.	
13	Узел 16. Сечения.	
14	Схема каркаса на отм. -2,100, 0,000	
15	Схема каркаса на отм. +3,900÷+24,900 и +27,800	
16	Разрез 1-1	
17	Стены подвала по оси А, 1 (опалубка) (армирование)	
18	Стены подвала вид А, Б, В (опалубка) (армирование)	
19	Диафрагмы жесткости Джм-1-1 (опалубка) (армирование)	
20	Диафрагмы жесткости Джм-1-2 (опалубка) (армирование)	
21	Диафрагмы жесткости Джм-2-1, Джм-2-2 (опалубка) (армирование)	
22	Диафрагмы жесткости Джм-3 (опалубка) (армирование)	
23	Диафрагмы жесткости Джм-4 (опалубка) (армирование)	
24	Диафрагмы жесткости Джм-5 (опалубка) (армирование)	
25	Диафрагмы жесткости Джм-6-1, Джм-6-2 (опалубка) (армирование)	
26	Диафрагмы жесткости Джм-7 (опалубка) (армирование)	
27	Диафрагмы жесткости Джм-8 (опалубка) (армирование)	
28	Диафрагмы жесткости П-1, П-4 (опалубка) (армирование)	
29	Диафрагмы жесткости П-2-1, П-2-2 (опалубка) (армирование)	
30	Диафрагмы жесткости П-3-1, П-3-2 (опалубка) (армирование)	
31	Диафрагмы жесткости П-5 (опалубка) (армирование)	
32	Шахта лифта МШЛ-1 вид А, Б, В, Г (опалубочный чертеж)	
33	Шахта лифта МШЛ-1 вид А, Б, В, Г (схема армирования)	
34	Шахта лифта МШЛ-1 вид А, Б, В, Г (схема армирования)	
35	Опалубочный план плиты перекрытия на отм. -0,100	
36	Схема расположения нижней рабочей и нижней дополнительной арматуры плиты перекрытия на отм. -0,100	
37	Схема расположения верхней рабочей и верхней дополнительной арматуры плиты перекрытия на отм. -0,100	
38	Опалубочный план плиты перекрытия на отм. +3.800	
39	Схема расположения нижней рабочей и нижней дополнительной арматуры плиты перекрытия на отм. +3.800	
40	Схема расположения верхней рабочей и верхней дополнительной арматуры плиты перекрытия на отм. +3.800	
41	Опалубочный план плиты перекрытия на отм. +6.800	
42	Опалубочный план плиты перекрытия на отм. +9.800; +12.800	
43	Схема расположения нижней рабочей и нижней дополнительной арматуры плиты перекрытия на отм. +6.800 - +12.800	
44	Схема расположения верхней рабочей и верхней дополнительной арматуры плиты перекрытия на отм. +6.800 - +12.800	
45	Опалубочный план плиты перекрытия на отм. +15.800; +18.800	
46	Опалубочный план плиты перекрытия на отм. +21.800; +24.800	
47	Опалубочный план плиты перекрытия на отм. +27.800	

Ведомость документов комплекта чертежей КЖ

Лист	Наименование	Примечание
1	2	3
48	Схема расположения нижней рабочей и нижней дополнительной арматуры плиты перекрытия на отм. +15.800 - +27.800	
49	Схема расположения верхней рабочей и верхней дополнительной арматуры плиты перекрытия на отм. +15.800 - +27.800	
50	Опалубочный план плиты перекрытия на отм. +30.050	
51	Схема расположения нижней рабочей и нижней дополнительной арматуры плиты перекрытия на отм. +30.050	
52	Схема расположения верхней рабочей и верхней дополнительной арматуры плиты перекрытия на отм. +30.050	
53	Плиты перекрытия на отм. -1.500; +28.950; +32.150 (опалубка, армирование). Лестничные площадки Млп-1, Млп-2, Млп-3 (опалубка, армирование)	
54	Лестница Л-1 (начало)	
55	Лестница Л-1 (окончание)	

КОНСТРУКТИВНОЕ РЕШЕНИЕ

Конструктивные решения в проекте приняты в соответствии с требованиями СП РК 5.03-107-2013 «Несущие и ограждающие конструкции» и на основе архитектурных решений.

Конструктивная схема здания принята стеновая. Каркас здания принят из монолитного железобетона.

Пространственную жесткость здания обеспечивает совместная работа монолитных диафрагм жесткости, пилонов, жестко-защемленных в фундамент и горизонтальных дисков перекрытий.

Расчетные нагрузки на здание определены в соответствии со СНиП 2.01.07-85* «Нагрузки и воздействия», СП 5.01.102-2013 «Основания зданий и сооружений». По результатам расчета получены данные по напряженному состоянию основания и армированию подошвы фундаментов.

За относительную отм. 0,000 принят уровень чистого пола 1-го этажа, что соответствует абсолютной отм. 39,65.

Фундаменты - монолитная ж/б плита ростверком под все здание высотой 750 мм. Бетон для фундаментов принят кл. В25, F75, W4. Фундамент выполнить по бетонной подготовке толщиной 100 мм. и щебеночной подготовке толщиной 100 мм., пропитанной битумом до полного насыщения.

Вертикальную гидроизоляцию выполнить обмазкой боковых поверхностей конструкций, соприкасающихся с грунтом, горячим битумом за два раза. В целях защиты от коррозии металлические конструкции окрасить эмалью ПФ-115 в два слоя по грунтовке ГФ-021.

На основании инженерно-геологических изысканий ТОО "Уральский Каздорпроект" г. Уральск выполненных в октябре 2019г. основанием фундаментов служит суглинок (ИГЭ 4) тяжелый пылеватый коричневый слабовлажный-влажный, трещиноватый, твердый-полутвердый, слабо-среднепросадочный, повышенносжимаемый, с прослойками мелкого песка и супеси песчанистой. Суглинки слабо-среднепросадочные, под действием внешней нагрузки обладают повышенной степенью сжимаемости. Модуль осадки при нагрузке 2,0 кг/см^2 составляет до 18-39мм/м. Тип грунтовых условий по просадочности - II. Мощность слоя колеблется от 3,60 м до 4,90 м, со следующими расчетными характеристиками: р=1.70г/см3, СII=96кПа, фII=19°, Е=27,9МПа.

Подземные воды вскрыты на глубине 11,2-11,8м на период изысканий начало октября 2019г, влияния при строительстве оказывать не будут.

Грунты по отношению к бетонным конструкциям на портландцементе марки бетона W4 грунты обладают агрессивностью низкой - слабой степени. По отношению к бетонным конструкциям на портландцементе W6-:-W14, на шлакопортландцементе W4-:-W20, и на сульфатостойком цементе W4-:-W20 грунты не обладают агрессивностью.

Грунты по отношению к арматуре железобетонных конструкций W4-:-W14 грунты не обладают агрессивностью.

Для освидетельствования котлована и сопоставления проектных данных с фактическими необходимо пригласить инженера-геолога.

Предельное давление под подошвой фундамента по результатам расчета составляет 27,23 т/м2.

Несущая способность грунта по результатам расчета составляет 35,61 т/м2

Стены - приняты в виде заполнения из газобетонных блоков, согласно решениям раздела АР.

Диафрагмы жесткости - приняты монолитными железобетонными. Диафрагмы армируются арматурой кл. А400. Бетон принят кл. В25, F50.

Стены подвала - приняты монолитными железобетонными. Стены подвала армируются арматурой кл. А400 связанных хомутами кл. А240. Бетон принят кл. В25, F50, W4.

Перекрытия и покрытия - монолитные железобетонные толщиной 200 мм, армированные арматурой кл. А400, в виде 2-х сеток (нижней и верхней) для фиксации верхней сетки устанавливаются фиксаторы из арматуры А240, из расчета 5 шт. на 2 м2., стык стержней производится вязкой с перепуском арматуры не менее 35d. Бетон для плит принят кл. В25, F50.

Лестницы - приняты из сборных железобетонных лестничных маршей и железобетонных лестничных ступеней по металлическим косоурам.

Кровля - плоская с вентилируемым чердаком.

Покрытие - из рулонных материалов.

АНТИКОРРОЗИЙНЫЕ МЕРОПРИЯТИЯ

Для защиты железобетонных конструкций, проектом предусмотрена покраска битумом за 2 раза всех железобетонных конструкций соприкосающихся с грунтом.

Для защиты металлических конструкций от коррозии, проектом предусмотренна их покраска эмалью ПФ-115 по грунтовке ГФ-021.

						39-09/08/19-КЖ
						Строительство многоквартирного жилого дома Пятно №42 в г. Уральск ЗКО (Без наружных инженерных сетей и благоустройства)
Изм.	Кол. уч.	Лист	№ док.	Подп.	Дата	
ГИП		Мамыканова Д.			01.2020	Секция 2 — Стадия: РП; Лист: 1; Листов: 55
ГАП		Полец А.			01.2020	
Проверил		Лукьянченко			01.2020	Общие данные — ТОО Астанатехстройэксперт Нұр-Сұлтан 2020
Выполнил		Лукьянченко			01.2020	

Схема расположения элементов фундаментов (Опалубочный чертеж)

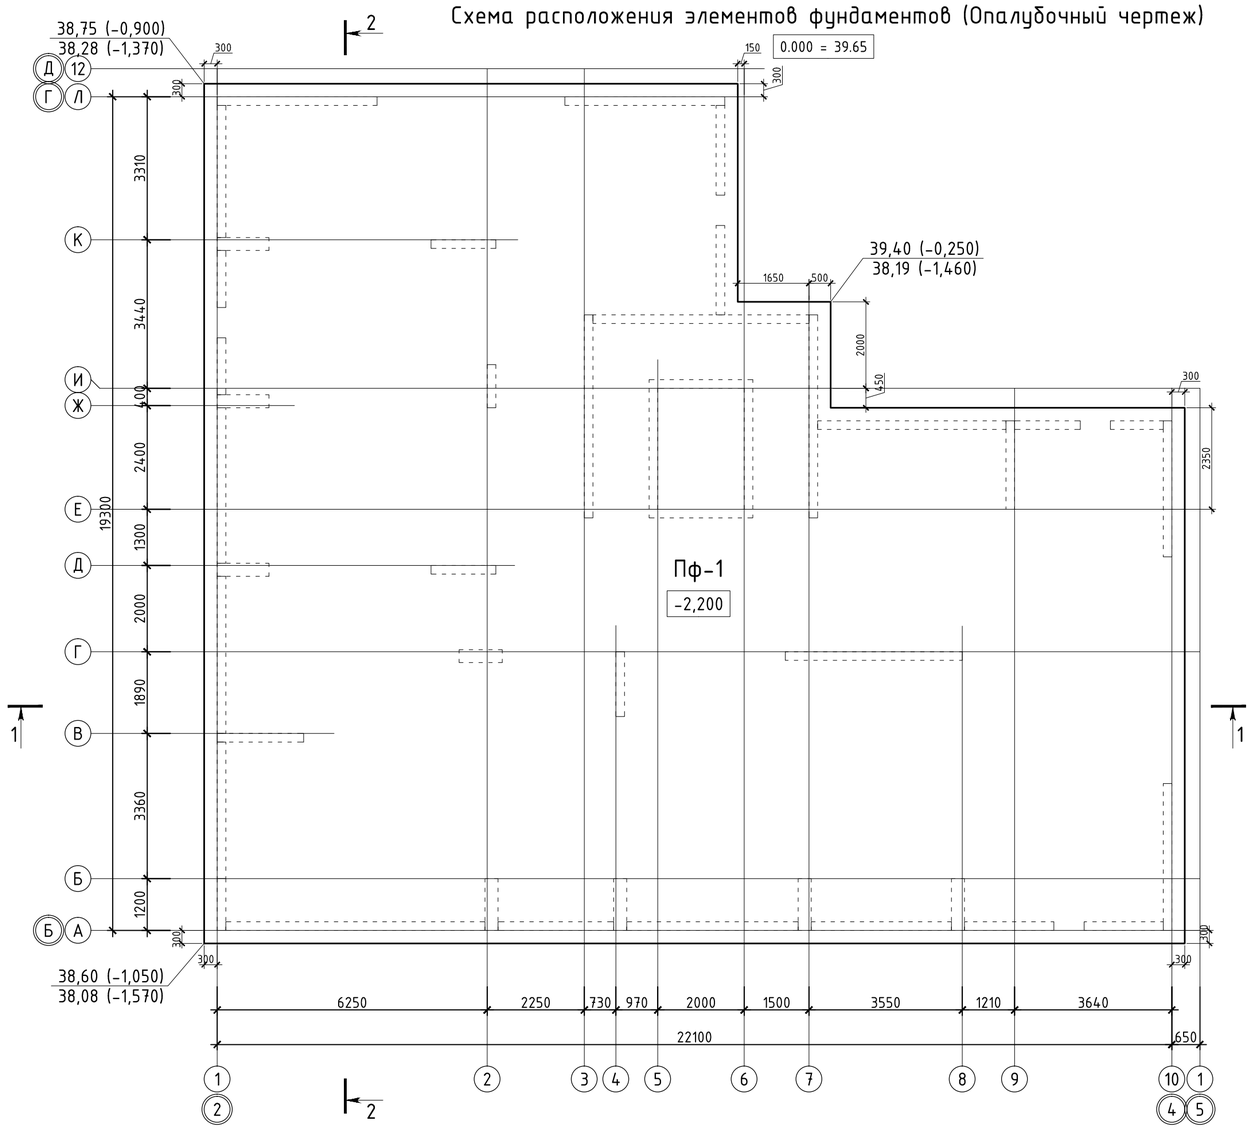

1 - 1

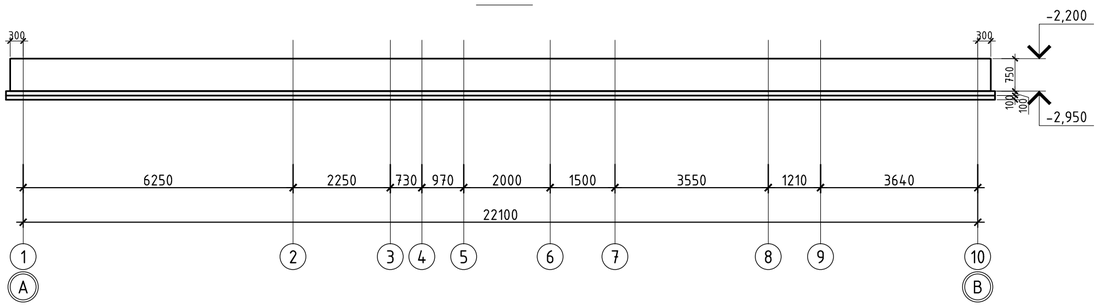

Схема блокировки

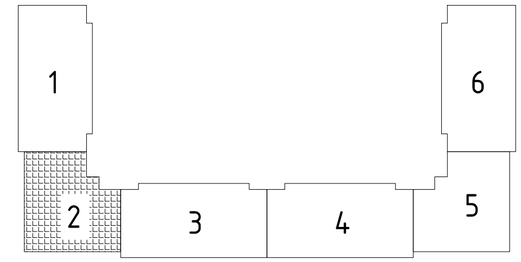

2 - 2

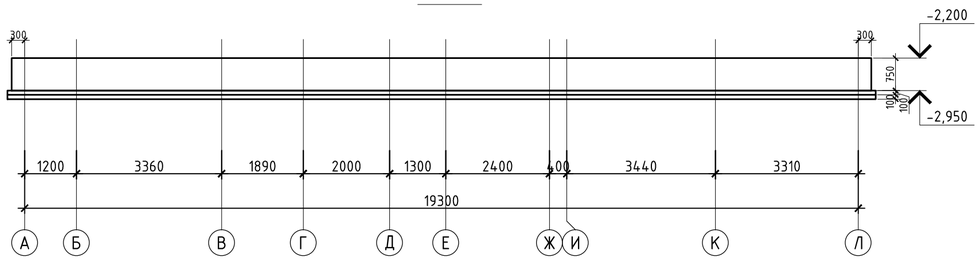

1. Данный лист смотреть совместно с листом КЖ-4.
2. Относительная отм. ±0,000 соответствует абсолютной отм. 39,65;
3. На основании инжнерно-геологических изысканий ТОО "Уральский Каздорпроект" г. Уральск выполненных в октябре 2019г. основанием фундаментов служит суглинок (ИГЭ 4) тяжелый пылеватый коричневый слабовлажный-влажный, трещиноватый, твердый-полутвердый, слабо-среднепросадочный, повышенносжимаемый, с прослойками мелкого песка и супеси песчанистой. Суглинки слобо-среднепросадочные, под действием внешней нагрузки обладают повышенной степенью сжимаемости. Модуль осадки при нагрузке 2,0 кг/см^2 составляет до 18-39мм/м. Тип грунтовых условий по просадочности - II. Мощность слоя колеблется от 3,60 м до 4,90 м, со следующими расчетными характеристиками: р=1.70г/см3, СII=96кПа, ф=19°, Е=27,9МПа.
4. Подземные воды вскрыты на глубине 11,2-11,8м на период изысканий начало октября 2019г, влияния при строительстве оказывать не будут.
Грунты по отношению к бетонным конструкциям на портландцементе марки бетона W4 грунты обладают агрессивностью низкой - слабой степени. По отношению к бетонным конструкциям на портландцементе W6-:-W14, на шлакопортландцементе W4-:-W20, и на сульфатостойком цементе W4-:-W20 грунты не обладают агрессивностью.
Грунты по отношению к арматуре железобетонных конструкций W4-:-W14 грунты не обладают агрессивностью.
6. Для освидетельствования котлована и сопоставления проектных данных с фактическими необходимо пригласить инженера-геолога.
7. Предельное давление под подошвой фундамента по результатам расчета составляет 27,23 т/м2.
8. Несущая способность грунта по результатам расчета составляет 35,61 т/м2
9. Фундаменты выполнить по бетонной подготовке из бетона кл. В7.5 толщиной 100 мм и щебеночной подготовке толщиной 100 мм. Бетонную и щебеночную подготовку выполнять с выступом за грань фундамента на 100 мм.
10. Бетон для фундаментов принять кл. В25, по водонепроницаемости W4, по морозостойкости F75 на сульфатостойком портландцементе.

						39-09/08/19-КЖ		
						Строительство многоквартирного жилого дома Пятно №42 в г.Уральск ЗКО (Без наружных инженерных сетей и благоустройства)		
Изм.	Кол. уч.	Лист	№ док.	Подп.	Дата			
						Секция 2	Стадия	Лист	Листов
							РП	2	
ГИП		Мамыканова Д.			01.2020				
ГАП		Полец А.			01.2020	Схема расположения элементов фундаментов (Опалубочный чертеж)	ТОО Астанатехстройэксперт Нур-Сұлтан 2020		
Проверил		Лукьянченко			01.2020				
Выполнил		Лукьянченко			01.2020				

Посадка фундамента на инженерно-геологический разрез по Линии I-I.

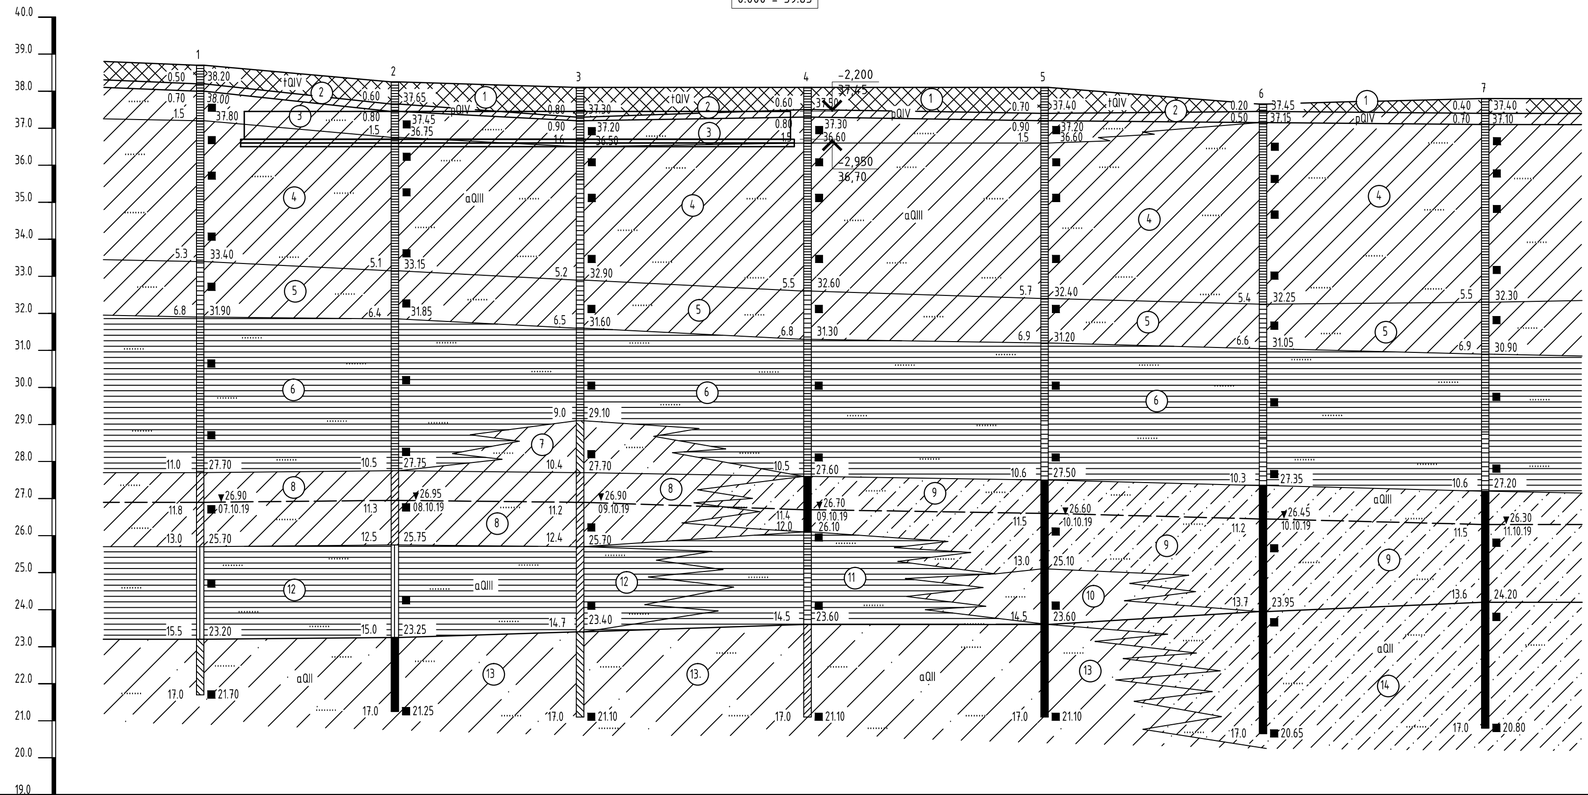

ОТМЕТКИ ПОВЕРХНОСТИ ЗЕМЛИ, М	38.70		38.25	38.10	38.10	38.10	37.65	37.80
РАССТОЯНИЕ, М		26.3	25.0	30.7	32.0	29.5	30.0	
НАИМЕНОВАНИЕ ВЫРАБОТОК	СКВ.1		СКВ.2	СКВ.3	СКВ.4	СКВ.5	СКВ.6	СКВ.7

УСЛОВНЫЕ ОБОЗНАЧЕНИЯ

- tQIV ① — НАСЫПНОЙ ГРУНТ. СУГЛИНОК ТЯЖЕЛЫЙ ПЫЛЕВАТЫЙ БУРОВАТО-КОРИЧНЕВЫЙ СУХОЙ, ТВЕРДЫЙ, МЕСТАМИ С СОДЕРЖАНИЕМ ЩЕБНЯ
- pQIV ② — ПОЧВЕННО-РАСТИТЕЛЬНЫЙ ГРУНТ. СУГЛИНОК ТЯЖЕЛЫЙ ПЫЛЕВАТЫЙ БУРОВАТО-ЧЕРНЫЙ СУХОЙ, ТВЕРДЫЙ, ГУМУСИРОВАННЫЙ
- aQIII
  - ③ — СУГЛИНОК ТЯЖЕЛЫЙ ПЫЛЕВАТЫЙ КОРИЧНЕВАТО-БУРЫЙ, БУРОВАТО-КОРИЧНЕВЫЙ СЛАБОВЛАЖНЫЙ-ВЛАЖНЫЙ, ТРЕЩИНОВАТЫЙ, ТВЕРДЫЙ, СЛАБО-СРЕДНЕПРОСАДОЧНЫЙ, ПОВЫШЕННОСЖИМАЕМЫЙ, С ПРОСЛОЙКАМИ МЕЛКОГО ПЕСКА
  - ④ — СУГЛИНОК ТЯЖЕЛЫЙ ПЫЛЕВАТЫЙ КОРИЧНЕВЫЙ СЛАБОВЛАЖНЫЙ-ВЛАЖНЫЙ, ТРЕЩИНОВАТЫЙ, ТВЕРДЫЙ-ПОЛУТВЕРДЫЙ, СЛАБО-СРЕДНЕПРОСАДОЧНЫЙ, ПОВЫШЕННОСЖИМАЕМЫЙ, С ПРОСЛОЙКАМИ МЕЛКОГО ПЕСКА И СУПЕСИ ПЕСЧАНИСТОЙ
  - ⑤ — СУГЛИНОК ТЯЖЕЛЫЙ ПЫЛЕВАТЫЙ КОРИЧНЕВЫЙ ВЛАЖНЫЙ, ТРЕЩИНОВАТЫЙ, ТВЕРДЫЙ-ПОЛУТВЕРДЫЙ, СЛАБО-СРЕДНЕПРОСАДОЧНЫЙ, ПОВЫШЕННОСЖИМАЕМЫЙ, С ПРОСЛОЙКАМИ МЕЛКОГО ПЕСКА И СУПЕСИ ПЕСЧАНИСТОЙ
  - ⑥ — ГЛИНА ЛЕГКАЯ ПЫЛЕВАТАЯ КОРИЧНЕВАЯ ВЛАЖНАЯ, ТВЕРДАЯ-ПОЛУТВЕРДАЯ, НЕПРОСАДОЧНАЯ-СЛАБОПРОСАДОЧНАЯ, ПОВЫШЕННОСЖИМАЕМАЯ, С ПРОСЛОЙКАМИ МЕЛКОГО ПЕСКА И СУПЕСИ ПЕСЧАНИСТОЙ
  - ⑦ — СУГЛИНОК ТЯЖЕЛЫЙ ПЕСЧАНИСТЫЙ КОРИЧНЕВЫЙ СИЛЬНОВЛАЖНЫЙ, ТЕКУЧЕПЛАСТИЧНЫЙ, НЕПРОСАДОЧНЫЙ, СИЛЬНОСЖИМАЕМЫЙ, С ПРОСЛОЙКАМИ МЕЛКОГО ПЕСКА
  - ⑧ — СУГЛИНОК ТЯЖЕЛЫЙ ПЫЛЕВАТЫЙ КОРИЧНЕВЫЙ ВЛАЖНЫЙ-ВОДОНАСЫЩЕННЫЙ, ТУГО-МЯГКОПЛАСТИЧНЫЙ, НЕПРОСАДОЧНЫЙ, СИЛЬНОСЖИМАЕМЫЙ, С ПРОСЛОЙКАМИ МЕЛКОГО ПЕСКА И СУПЕСИ ПЕСЧАНИСТОЙ
  - ⑨ — СУПЕСЬ ПЕСЧАНИСТАЯ КОРИЧНЕВАЯ ВЛАЖНАЯ-ВОДОНАСЫЩЕННАЯ, ТЕКУЧАЯ ПО КОНСИСТЕНЦИИ, НЕПРОСАДОЧНАЯ, СИЛЬНОСЖИМАЕМАЯ, С ПРОСЛОЙКАМИ СУГЛИНКА И МЕЛКОГО ПЕСКА
  - ⑩ — СУГЛИНОК ЛЕГКИЙ ПЕСЧАНИСТЫЙ КОРИЧНЕВЫЙ ВОДОНАСЫЩЕННЫЙ, ТЕКУЧИЙ, НЕПРОСАДОЧНЫЙ, СИЛЬНОСЖИМАЕМЫЙ, С ПРОСЛОЙКАМИ МЕЛКОГО ПЕСКА И СУПЕСИ ПЕСЧАНИСТОЙ
  - ⑪ — ГЛИНА ЛЕГКАЯ ПЫЛЕВАТАЯ КОРИЧНЕВАЯ ВЛАЖНАЯ, ТВЕРДАЯ-ПОЛУТВЕРДАЯ, НЕПРОСАДОЧНАЯ-СЛАБОПРОСАДОЧНАЯ, ПОВЫШЕННОСЖИМАЕМАЯ, С ПРОСЛОЙКАМИ МЕЛКОГО ПЕСКА И СУПЕСИ ПЕСЧАНИСТОЙ
  - ⑫ — ГЛИНА ЛЕГКАЯ ПЫЛЕВАТАЯ КОРИЧНЕВАЯ ВЛАЖНАЯ, ТУГО-МЯГКОПЛАСТИЧНАЯ, НЕПРОСАДОЧНАЯ, ПОВЫШЕННОСЖИМАЕМАЯ, С ПРОСЛОЙКАМИ МЕЛКОГО ПЕСКА И СУПЕСИ ПЕСЧАНИСТОЙ
- aQII
  - ⑬ — СУГЛИНОК ЛЕГКИЙ ПЕСЧАНИСТЫЙ КОРИЧНЕВАТО-СЕРЫЙ, СЕРЫЙ ВОДОНАСЫЩЕННЫЙ, МЯГКО-ТЕКУЧЕПЛАСТИЧНЫЙ-ТЕКУЧИЙ, НЕПРОСАДОЧНЫЙ, СИЛЬНОСЖИМАЕМЫЙ, С ПРОСЛОЙКАМИ МЕЛКОГО ПЕСКА И СУПЕСИ ПЕСЧАНИСТОЙ
  - ⑭ — СУПЕСЬ ПЕСЧАНИСТАЯ КОРИЧНЕВАТО-СЕРАЯ, СЕРАЯ ВОДОНАСЫЩЕННАЯ, ТЕКУЧАЯ ПО КОНСИСТЕНЦИИ, НЕПРОСАДОЧНАЯ, СИЛЬНОСЖИМАЕМАЯ, С ПРОСЛОЙКАМИ СУГЛИНКА И МЕЛКОГО ПЕСКА

- ⑤ — НОМЕР ИНЖЕНЕРНО-ГЕОЛОГИЧЕСКОГО ЭЛЕМЕНТА (ИГЭ)
- ——— ЛИТОЛОГИЧЕСКАЯ ГРАНИЦА И ГРАНИЦА ИГЭ
- ——— СТРАТИГРАФИЧЕСКАЯ ГРАНИЦА
- ■ — ОТБОР МОНОЛИТОВ И ПРОБ ГРУНТА

1 / 6.8 31.90 / 17.0 21.70 — СКВАЖИНА. ЦИФРЫ: ВВЕРХУ-НОМЕР, СЛЕВА-ГЛУБИНА ПОДОШВЫ СЛОЯ И ЗАБОЯ, М; СПРАВА-ОТМЕТКА ПОДОШВЫ СЛОЯ И ЗАБОЯ, М.

11.5 ▼ 26.30 / 11.10.19 — УРОВЕНЬ ПОДЗЕМНЫХ ВОД. ЦИФРЫ: СПРАВА В ЧИСЛИТЕЛЕ-ОТМЕТКА, М; В ЗНАМЕНАТЕЛЕ-ДАТА ЗАМЕРА; СЛЕВА-ГЛУБИНА ЗАЛЕГАНИЯ ПОДЗЕМНЫХ ВОД, М.

КОНСИСТЕНЦИЯ ГЛИН, СУГЛИНКОВ И СУПЕСЕЙ:

- ТВЕРДАЯ
- ПОЛУТВЕРДАЯ
- ТУГОПЛАСТИЧНАЯ
- МЯГКОПЛАСТИЧНАЯ
- ТЕКУЧЕПЛАСТИЧНАЯ
- ТЕКУЧАЯ

Изм.	Кол. уч.	Лист	№ док.	Подп.	Дата	39-09/08/19-КЖ			
						Строительство многоквартирного жилого дома Пятно №42 в г.Уральск ЗКО (Без наружных инженерных сетей и благоустройства)			
						Секция 2	Стадия	Лист	Листов
							РП	3	
ГИП		Мамыканова Д.			01.2020	Посадка фундамента на инженерно-геологический разрез по Линии I-I.	ТОО Астанатехстройэксперт Нур-Султан 2020		
ГАП		Полец А.			01.2020				
Проверил		Лукьянченко			01.2020				
Выполнил		Лукьянченко			01.2020				

Схема раскладки нижней рабочей и нижней дополнительной арматуры фундаментной плиты

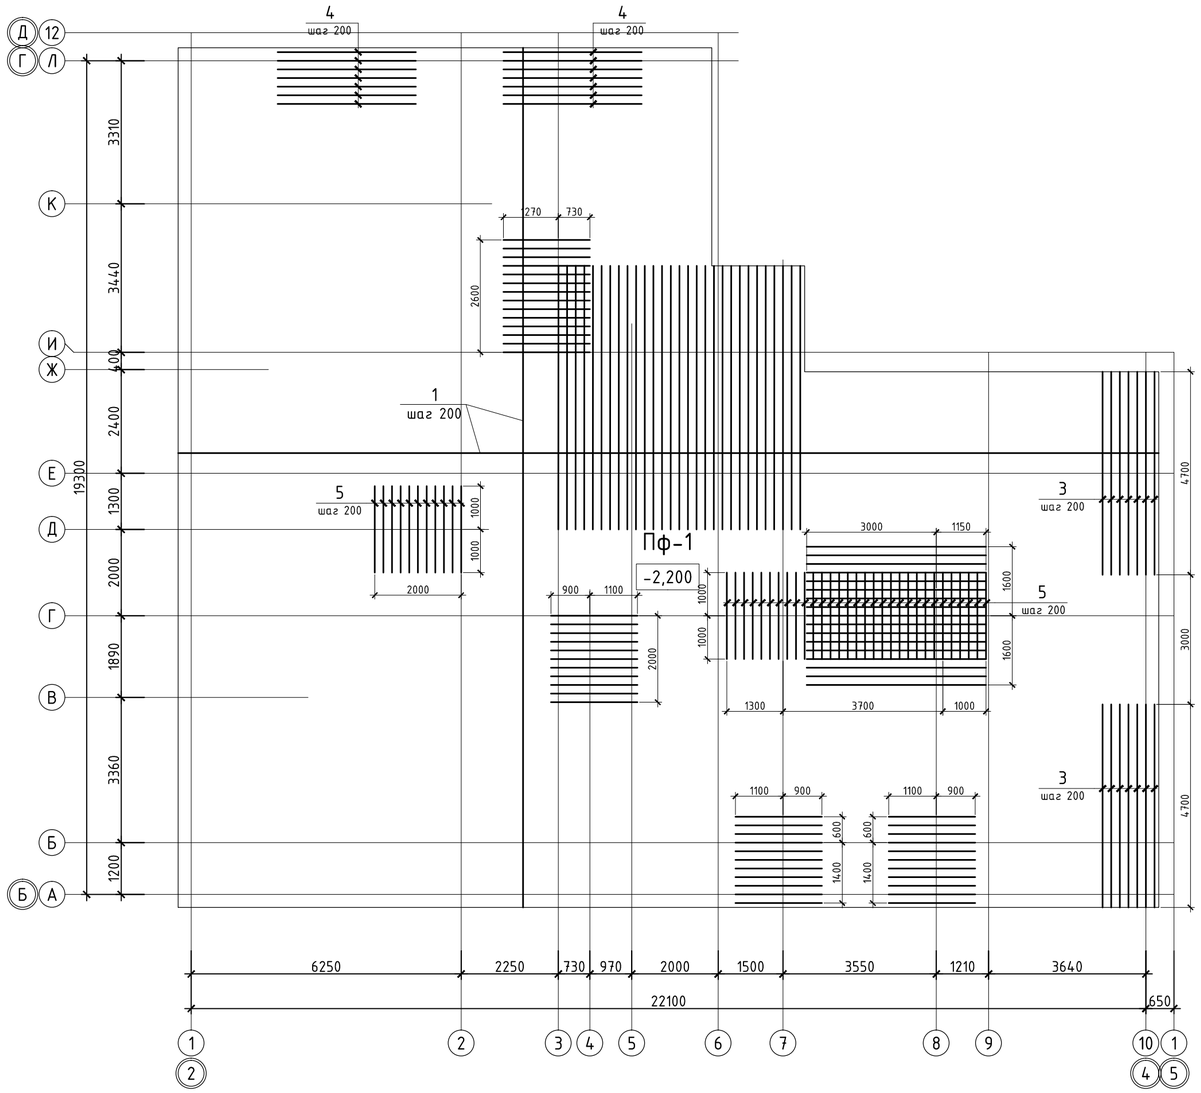

Схема блокировки

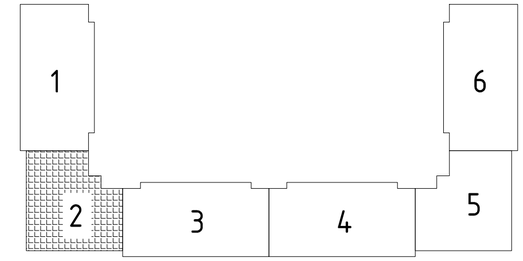

Фрагмент армирования фундаментной плиты

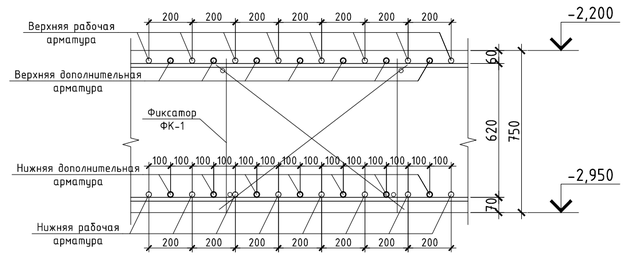

1. Все не замаркированные стержни нижней дополнительной арматуры поз.6;
2. Бетонирование вести непрерывно, уплотнение производить глубинными вибраторами. При уплотнении бетона следить, чтобы наконечник вибратора не касался арматуры и опалубки.;
3. Производство работ вести в соответствии с требованиями СН РК 5.03-07-2013;
4. Опалубку снимать при достижении бетоном прочности не менее 80%.;
5. При производстве работ следует обращать внимание на точность расположения арматурных изделий в ростверке, колонне и соблюдение защитных слоев;
6. В местах устройства приямков рабочую арматуру разрезать и загнуть в тело плиты;
7. Данный лист см. с листами 2, 5, 6, 7.

						39-09/08/19-КЖ	
						Строительство многоквартирного жилого дома Пятно №42 в г.Уральск ЗКО (Без наружных инженерных сетей и благоустройства)	
Изм.	Кол. уч.	Лист	№ док.	Подп.	Дата		
						Секция 2	Стадия: РП; Лист: 4; Листов:
ГИП		Мамыканова Д.			01.2020		
ГАП		Полец А.			01.2020		
Проверил		Лукьянченко			01.2020	Схема раскладки нижней рабочей и нижней дополнительной арматуры фундаментной плиты.	ТОО Астанатехстройэксперт Нұр-Сұлтан 2020
Выполнил		Лукьянченко			01.2020		

Схема раскладки верхней рабочей и верхней дополнительной арматуры фундаментной плиты

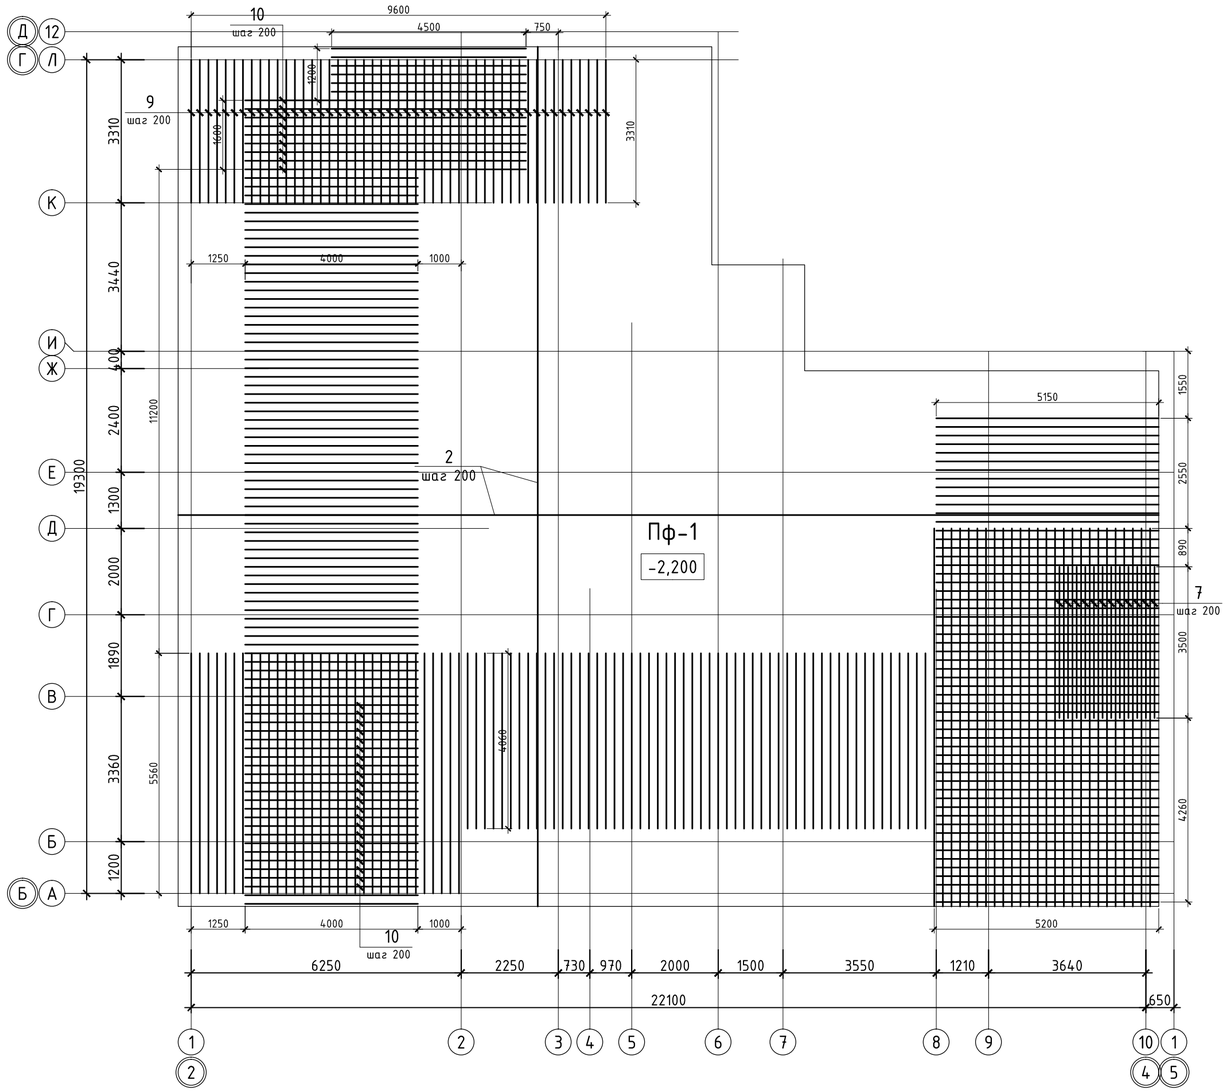

Схема блокировки

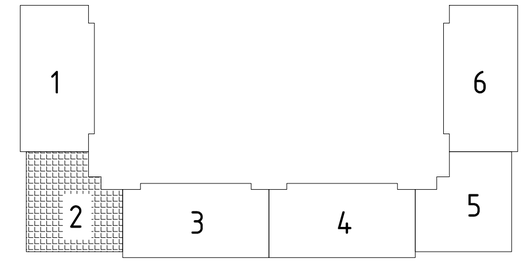

Фрагмент армирования фундаментной плиты

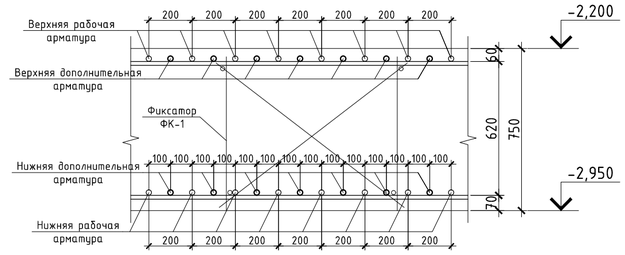

1. Все не замаркированные стержни верхней дополнительной арматуры поз.8;
2. Бетонирование вести непрерывно, уплотнение производить глубинными вибраторами. При уплотнении бетона следить, чтобы наконечник вибратора не касался арматуры и опалубки.;
3. Производство работ вести в соответствии с требованиями СН РК 5.03-07-2013;
4. Опалубку снимать при достижении бетоном прочности не менее 80%.;
5. При производстве работ следует обращать внимание на точность расположения арматурных изделий в ростверке, колонне и соблюдение защитных слоев;
6. В местах устройства приямков рабочую арматуру разрезать и загнуть в тело плиты;
7. Спецификацию см. лист 7;
8. Данный лист см. с листами 2, 4, 6, 7.

						39-09/08/19-КЖ
						Строительство многоквартирного жилого дома Пятно №42 в г.Уральск ЗКО (Без наружных инженерных сетей и благоустройства)
Изм.	Кол. уч.	Лист	№ док.	Подп.	Дата	
						Секция 2
ГИП		Мамыканова Д.			01.2020	
ГАП		Полец А.			01.2020	Схема раскладки верхней рабочей и верхней дополнительной арматуры фундаментной плиты
Проверил		Лукьянченко			01.2020	
Выполнил		Лукьянченко			01.2020	

Стадия	Лист	Листов
РП	5	

ТОО Астанатехстройэксперт Нұр-Сұлтан 2020

Схема расположения поддерживающих каркасов фундаментной плиты

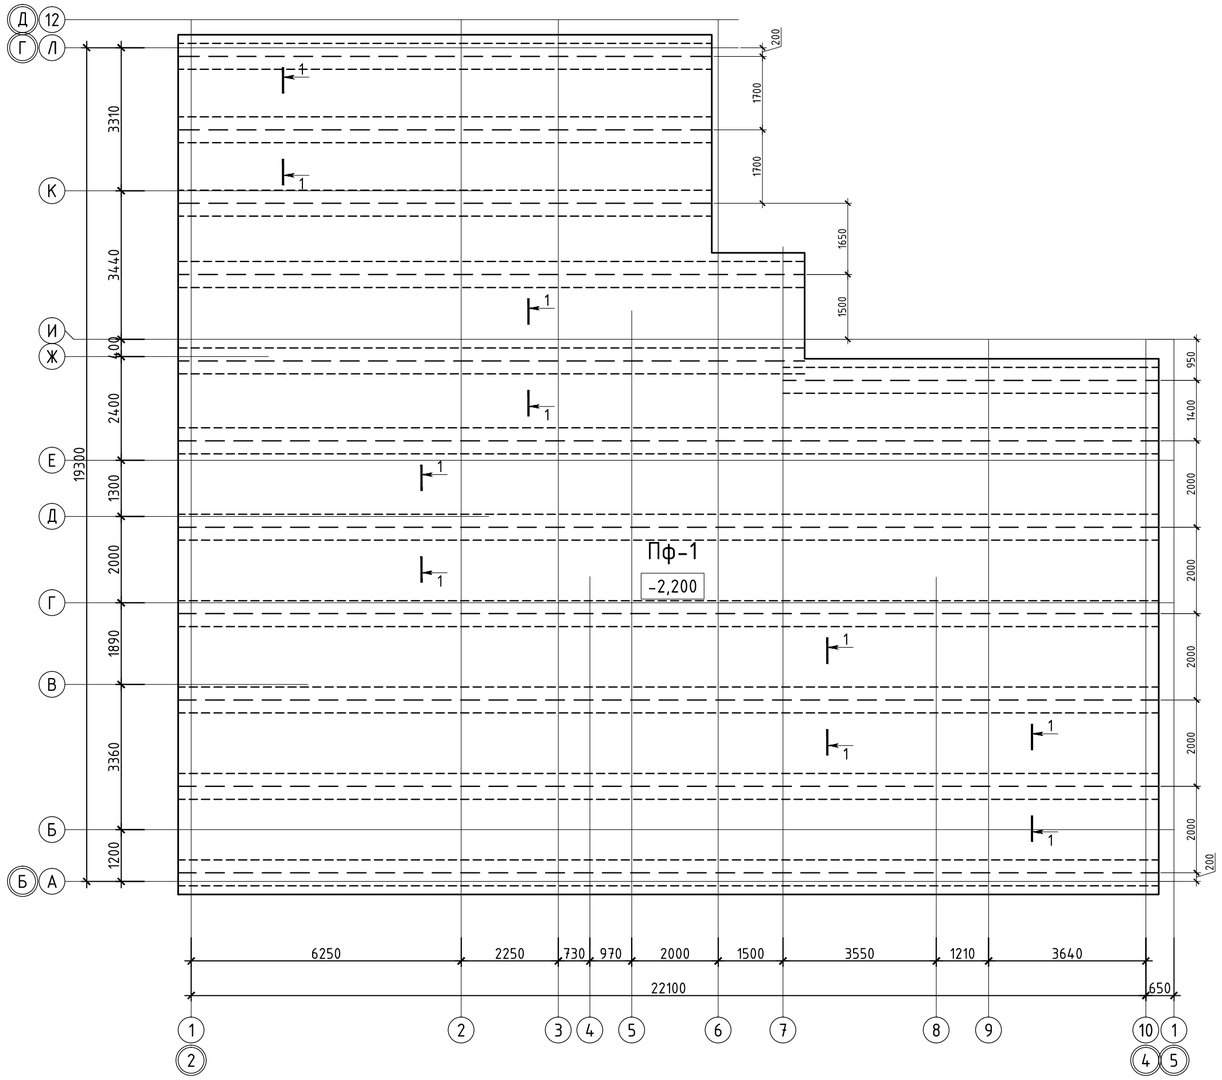

Схема блокировки

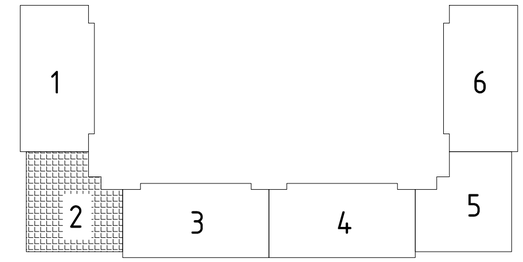

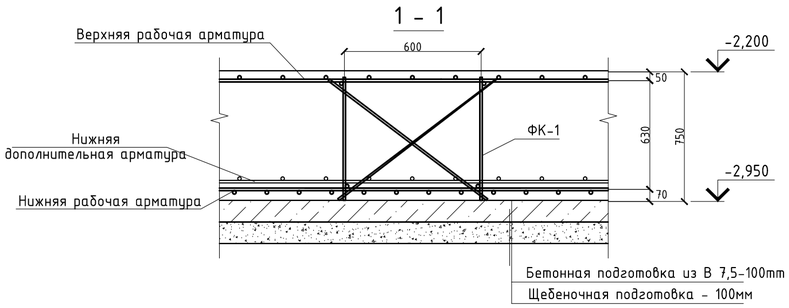

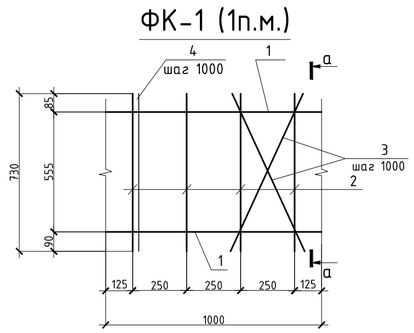

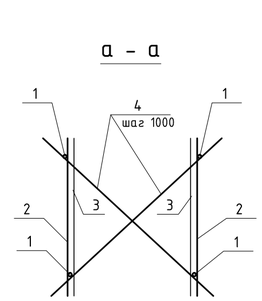

Спецификация

Поз.	Обозначение	Наименование	Кол.	Масса ед.,кг	Приме чание
Поддерживающий каркас ФК-1 (1 м.п.)					
1	ГОСТ 34028-2016	Ø16 А400, L= 1000	4	1.58	6.32
2	ГОСТ 34028-2016	Ø16 А400, L= 730	8	1.15	9.23
3	ГОСТ 34028-2016	Ø16 А400, L= 810	4	1.28	5.12
4	ГОСТ 34028-2016	Ø16 А400, L= 1070	2	1.69	3.38

Изм.	Кол. уч.	Лист	№ док.	Подп.	Дата	39-09/08/19-КЖ		
						Строительство многоквартирного жилого дома Пятно №42 в г.Уральск ЗКО (Без наружных инженерных сетей и благоустройства)		
ГИП		Мамыканова Д.			01.2020	Секция 2	Стадия: РП	Лист: 6
ГАП		Полец А.			01.2020			Листов:
Проверил		Лукьянченко			01.2020	Схема расположения поддерживающих каркасов фундаментной плиты	ТОО Астанатехстройэксперт Нур-Султан 2020	
Выполнил		Лукьянченко			01.2020			

Схема расположения выпусков из фундаментов

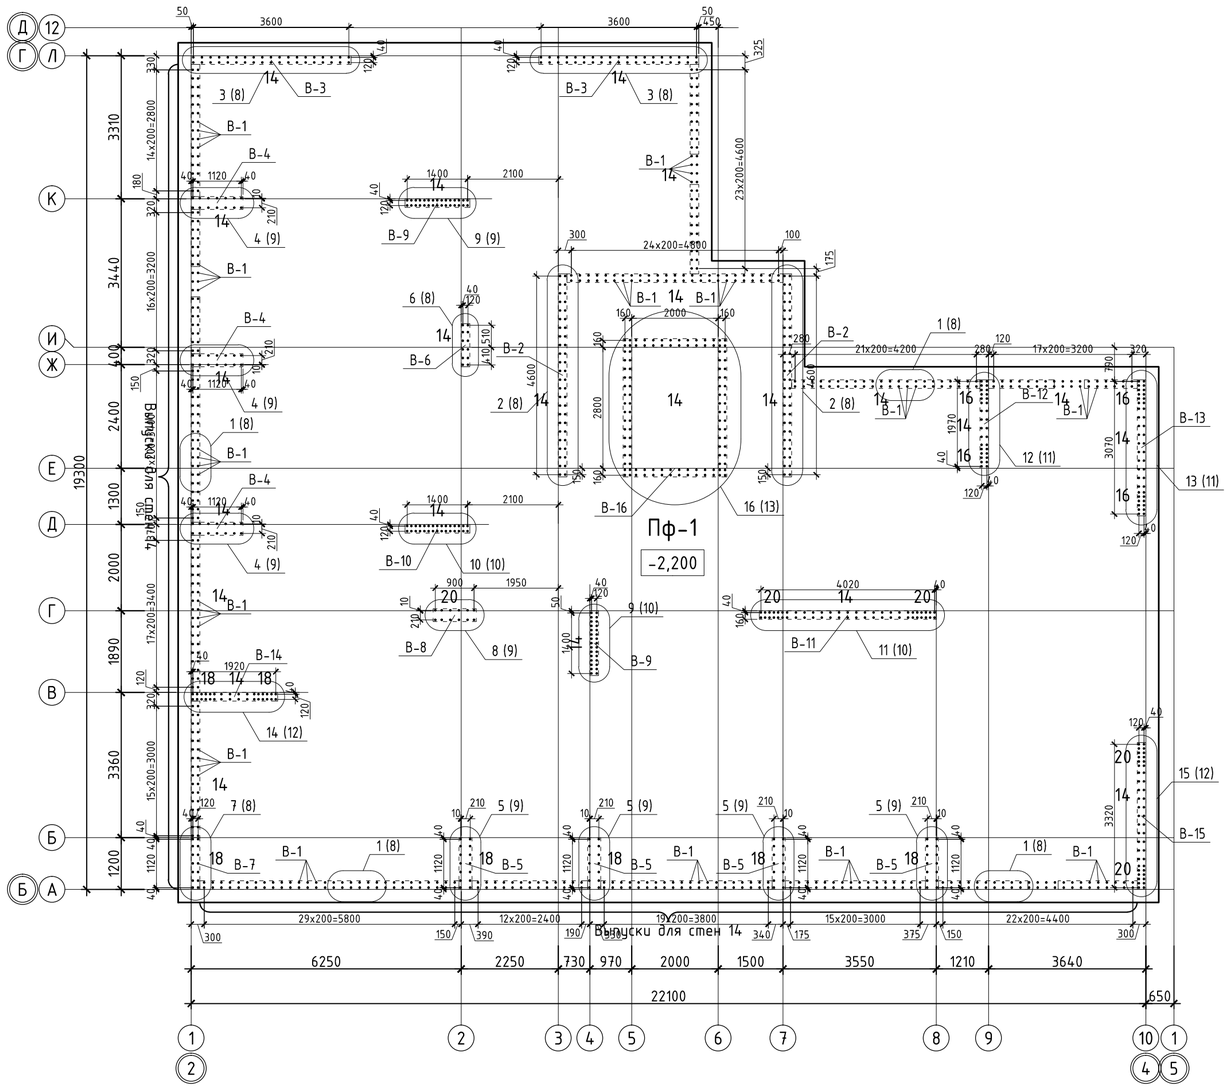
Пф-1
-2,200
Выпуски для стен
Выпуски для стен
Выпуски для стен

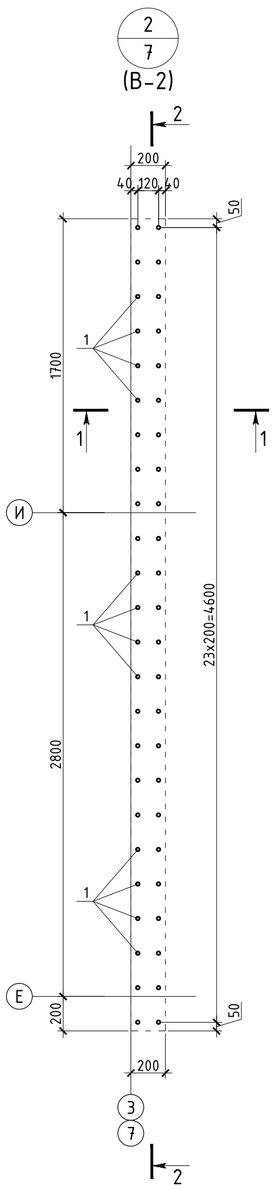

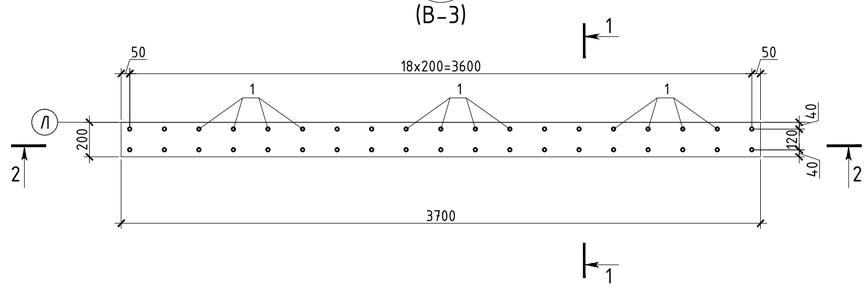

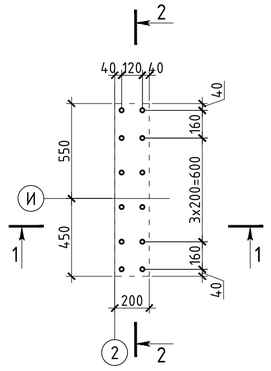

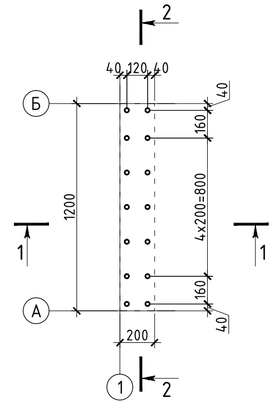

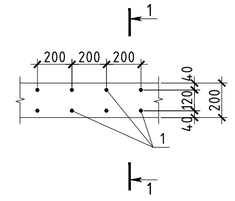

Ведомость деталей

Поз.	Эскиз
1 L=3940	2160 1660 120

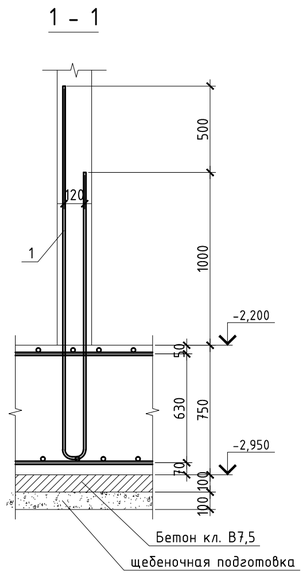

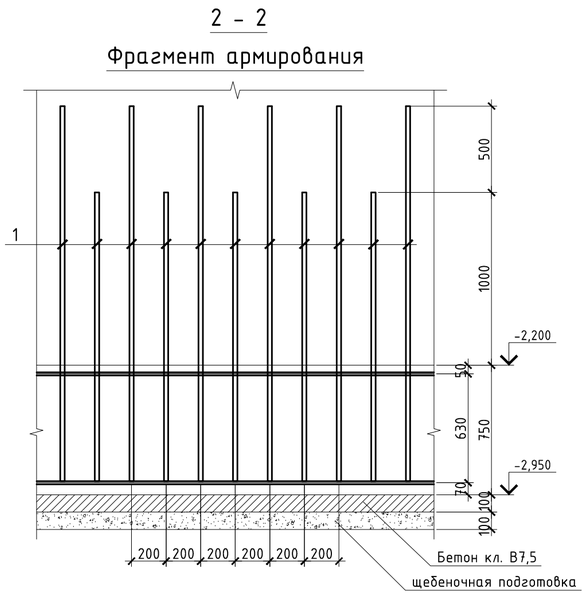

Спецификация

Поз.	Обозначение	Наименование	Кол.	Масса ед.,кг	Приме чание
		Выпуск В-1			
1	ГОСТ 34028-2016	Ф14 А400, L= 3940	1	4.77	4.77
		Выпуск В-2			
1	ГОСТ 34028-2016	Ф14 А400, L= 3940	24	4.77	114.42
		Выпуск В-3			
1	ГОСТ 34028-2016	Ф14 А400, L= 3940	19	4.77	90.58
		Выпуск В-6			
1	ГОСТ 34028-2016	Ф14 А400, L= 3940	6	4.77	28.60
		Выпуск В-7			
1	ГОСТ 34028-2016	Ф14 А400, L= 3940	7	4.77	33.37

1. Данный лист смотреть совместно с листом КЖ-8.
2. Выпуски расставлять по чертежу на данном листе, чередуя их по высоте;
3. Привязку и расположение выпусков см. лист КЖ-8.
4. При производстве работ следует обращать внимание на точность расположения арматурных изделий в ростверке и соблюдение защитных слоев.

						39-09/08/19-КЖ
						Строительство многоквартирного жилого дома Пятно №42 в г.Уральск ЗКО (Без наружных инженерных сетей и благоустройства)
Изм.	Кол. уч.	Лист	№ док.	Подп.	Дата	
						Секция 2
ГИП		Мамыканова Д.			01.2020	
ГАП		Полец А.			01.2020	
Проверил		Лукьянченко			01.2020	Узлы 1, 2, 3, 6, 7. Сечения.
Выполнил		Лукьянченко			01.2020	

Стадия	Лист	Листов
РП	8	

ТОО Астанатехстройэксперт Нұр-Сұлтан 2020

A2

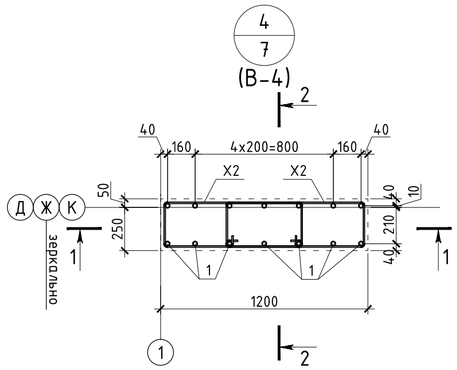

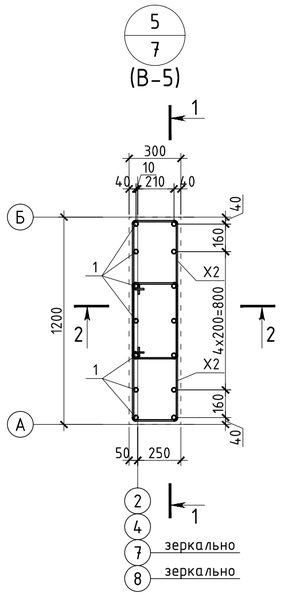

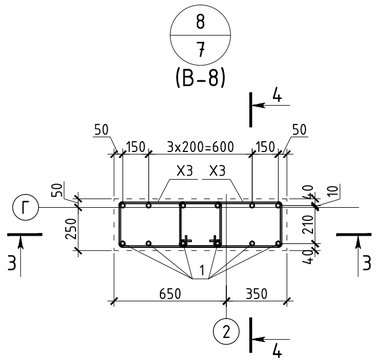

Ведомость деталей

Поз.	Эскиз
1 L=4040	
X2 L=2120	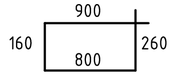
X3 L=1700	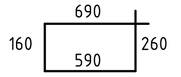

1 - 1

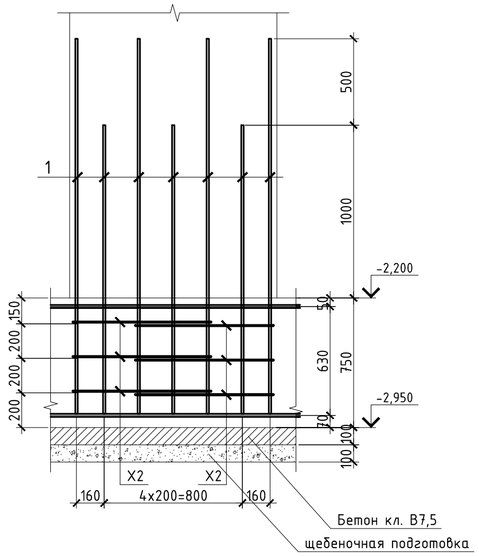

2 - 2

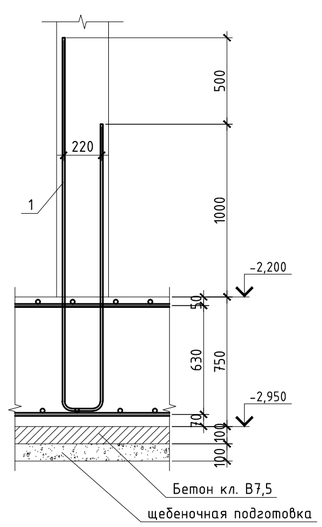

3 - 3

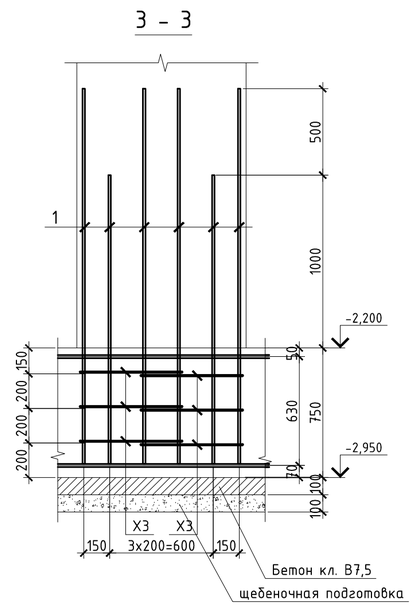

4 - 4

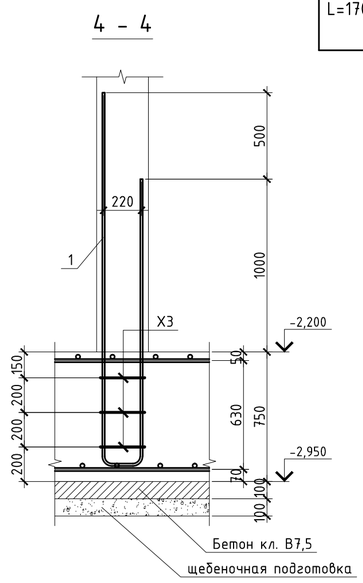

Спецификация

Поз.	Обозначение	Наименование	Кол.	Масса ед.,кг	Приме чание
Выпуск В-4					
1	ГОСТ 34028-2016	ф18 А400, L= 4040	6	8.08	48.48
X1	ГОСТ 34028-2016	ф8 А240, L= 1600	6	0.63	3.79
Выпуск В-5					
1	ГОСТ 34028-2016	ф18 А400, L= 4040	7	8.08	56.56
X2	ГОСТ 34028-2016	ф8 А240, L= 2120	6	0.84	5.02
Выпуск В-8					
1	ГОСТ 34028-2016	ф20 А400, L= 4040	6	9.98	59.87
X2	ГОСТ 34028-2016	ф8 А240, L= 2120	6	0.84	5.02

1. Данный лист смотреть совместно с листом КЖ-8.
2. Выпуски расставлять по чертежу на данном листе, чередуя их по высоте;
3. Привязку и расположение выпусков см. лист КЖ-8.
4. При производстве работ следует обращать внимание на точность расположения арматурных изделий в ростверке и соблюдение защитных слоев.

						39-09/08/19-КЖ
						Строительство многоквартирного жилого дома Пятно №42 в г.Уральск ЗКО (Без наружных инженерных сетей и благоустройства)
Изм.	Кол. уч.	Лист	№ док.	Подп.	Дата	
ГИП		Мамыканова Д.			01.2020	Секция 2
ГАП		Полец А.			01.2020	
Проверил		Лукьянченко			01.2020	Узлы 4, 5, 8. Сечения.
Выполнил		Лукьянченко			01.2020	

Стадия	Лист	Листов
РП	9	

ТОО Астанатехстройэксперт Нұр-Сұлтан 2020

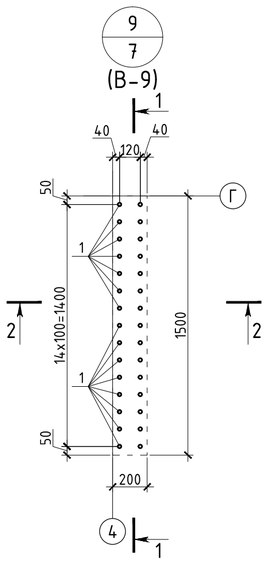

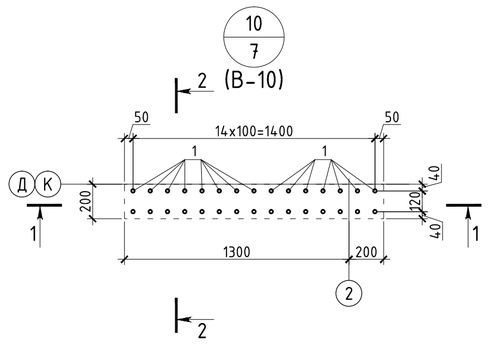

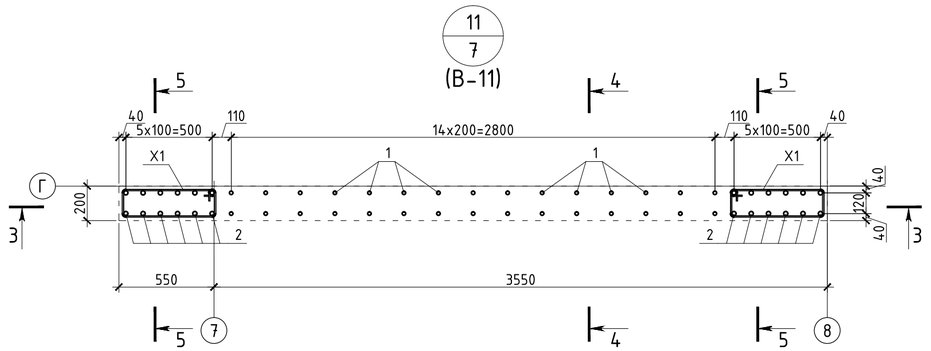

2 - 2

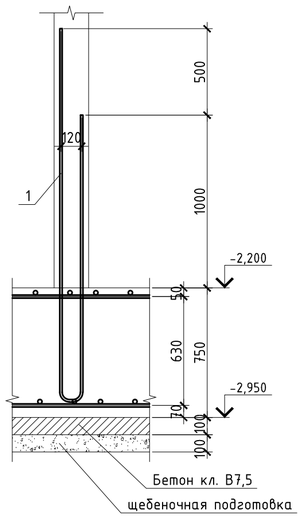

1 - 1

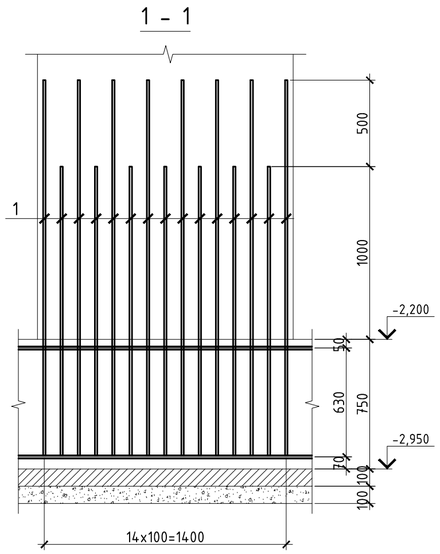

3 - 3

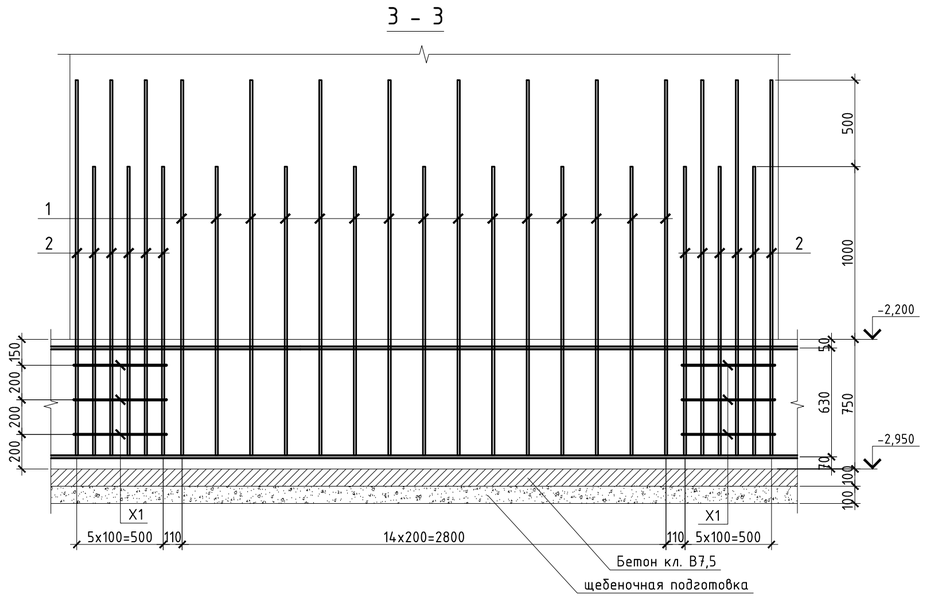

4 - 4

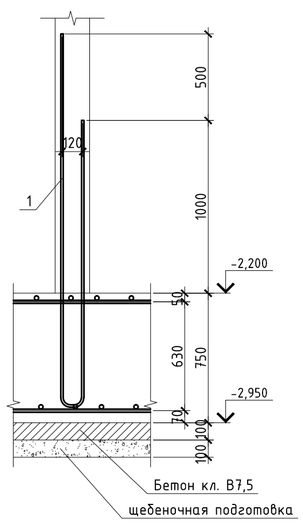

5 - 5

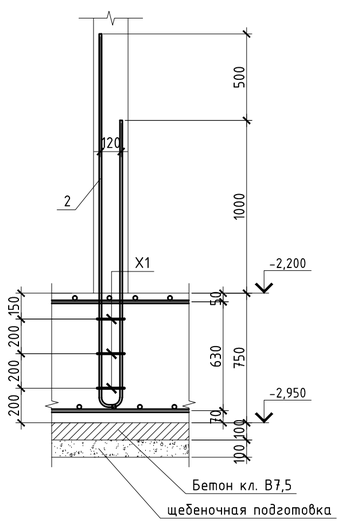

Ведомость деталей

Поз.	Эскиз
1,2 L=3940	2160, 1660, 120
X1 L=1600	640, 160, 260, 540

1. Данный лист смотреть совместно с листом КЖ-8.
2. Выпуски расставлять по чертежу на данном листе, чередуя их по высоте;
3. Привязку и расположение выпусков см. лист КЖ-8.
4. При производстве работ следует обращать внимание на точность расположения арматурных изделий в ростверке и соблюдение защитных слоев.

Спецификация

Поз.	Обозначение	Наименование	Кол.	Масса ед.,кг	Приме чание
		Выпуск В-9			
1	ГОСТ 34028-2016	ф14 А400, L= 3940	15	4.77	71.51
		Выпуск В-10			
1	ГОСТ 34028-2016	ф14 А400, L= 3940	15	4.77	71.51
		Выпуск В-11			
1	ГОСТ 34028-2016	ф14 А400, L= 3940	14	4.77	66.74
2	ГОСТ 34028-2016	ф20 А400, L= 3940	12	9.73	116.78
X1	ГОСТ 34028-2016	ф8 А240, L= 1600	6	0.63	3.79

Изм.	Кол. уч.	Лист	№ док.	Подп.	Дата			
						39-09/08/19-КЖ		
						Строительство многоквартирного жилого дома Пятно №42 в г.Уральск ЗКО (Без наружных инженерных сетей и благоустройства)		
ГИП		Мамыканова Д.			01.2020	Секция 2	Стадия	Лист	Листов
ГАП		Полец А.			01.2020		РП	10	
Проверил		Лукьянченко			01.2020	Узлы 9, 10, 11. Сечения.	ТОО Астанатехстройэксперт Нұр-Сұлтан 2020		
Выполнил		Лукьянченко			01.2020				

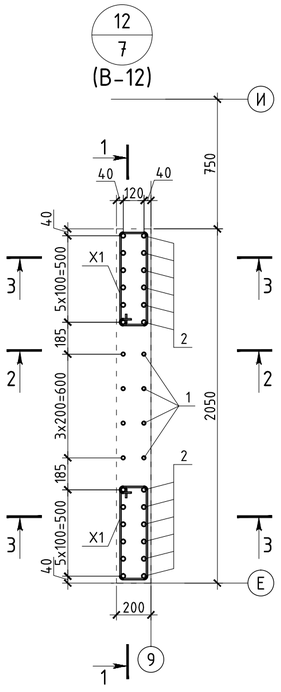

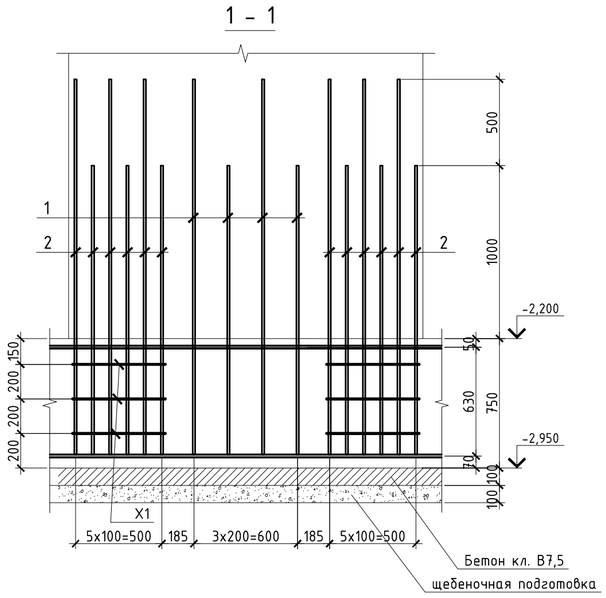

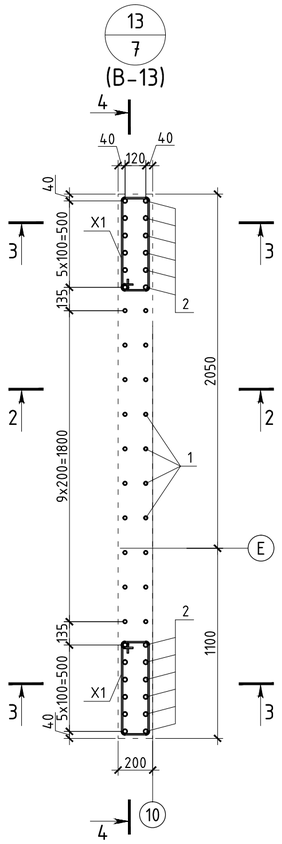

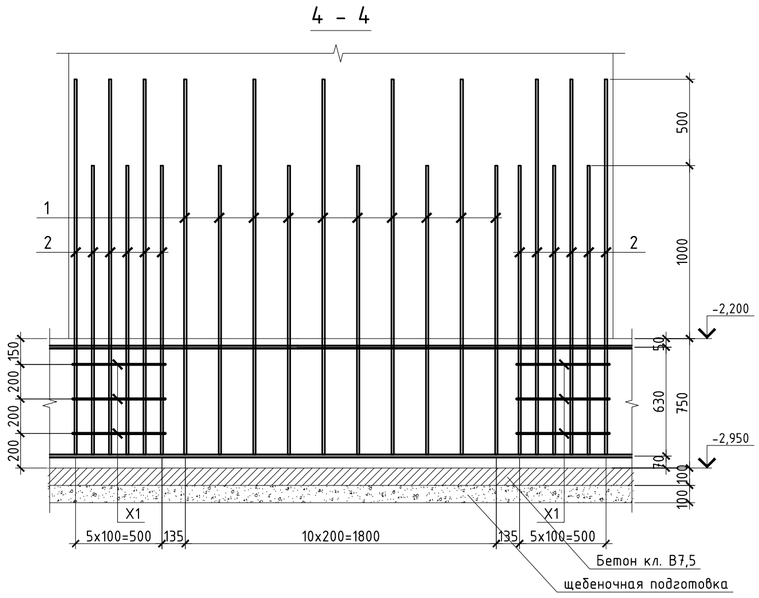

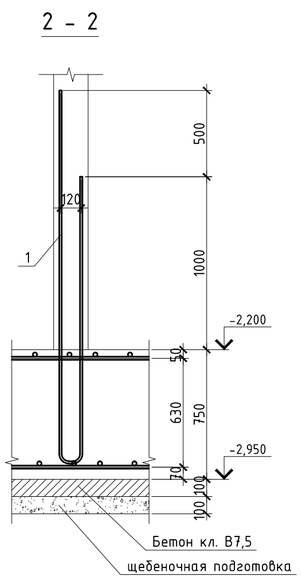

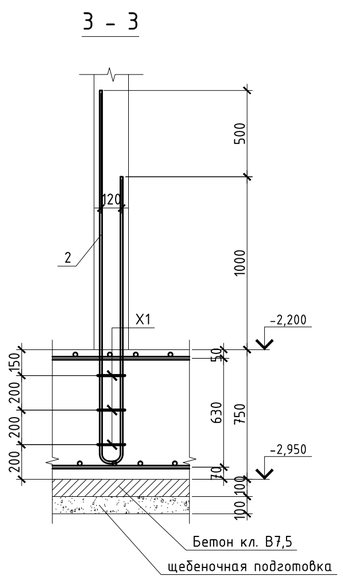

Ведомость деталей

Поз.	Эскиз
1,2 L=3940	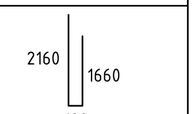
X1 L=1600	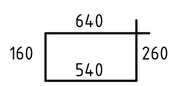

Спецификация

Поз.	Обозначение	Наименование	Кол.	Масса ед.,кг	Приме чание
Выпуск В-12					
1	ГОСТ 34028-2016	Ф14 А400, L= 3940	4	4.77	19.07
2	ГОСТ 34028-2016	Ф16 А400, L= 3940	12	6.23	74.70
X1	ГОСТ 34028-2016	Ф8 А240, L= 1600	6	0.63	3.79
Выпуск В-13					
1	ГОСТ 34028-2016	Ф14 А400, L= 3940	10	4.77	47.67
2	ГОСТ 34028-2016	Ф16 А400, L= 3940	12	6.23	74.70
X1	ГОСТ 34028-2016	Ф8 А240, L= 1600	6	0.63	3.79

1. Данный лист смотреть совместно с листом КЖ-8.
2. Выпуски расставлять по чертежу на данном листе, чередуя их по высоте;
3. Привязку и расположение выпусков см. лист КЖ-8.
4. При производстве работ следует обращать внимание на точность расположения арматурных изделий в ростверке и соблюдение защитных слоев.

						39-09/08/19-КЖ
						Строительство многоквартирного жилого дома Пятно №42 в г.Уральск ЗКО (Без наружных инженерных сетей и благоустройства)
Изм.	Кол. уч.	Лист	№ док.	Подп.	Дата	
ГИП		Мамыканова Д.			01.2020	Секция 2
ГАП		Полец А.			01.2020	
Проверил		Лукьянченко			01.2020	Узлы 12, 13. Сечения.
Выполнил		Лукьянченко			01.2020	

Стадия	Лист	Листов
РП	11	

ТОО Астанатехстройэксперт Нур-Сұлтан 2020

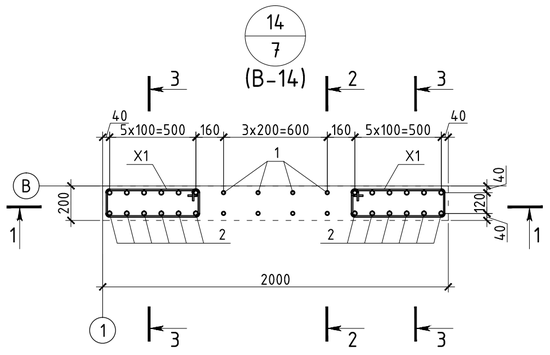

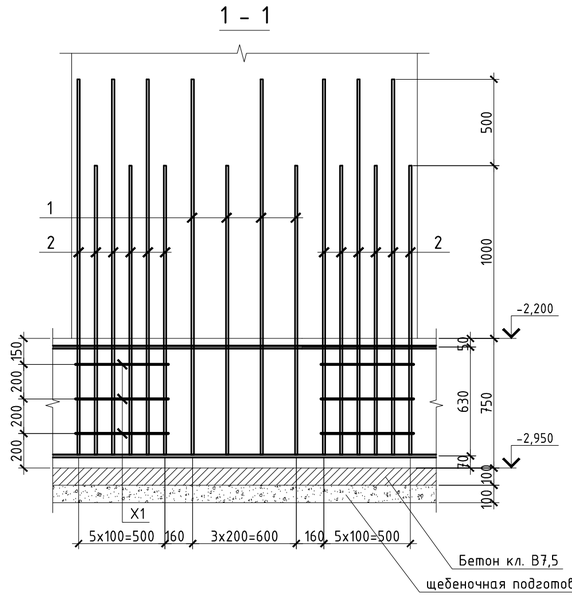

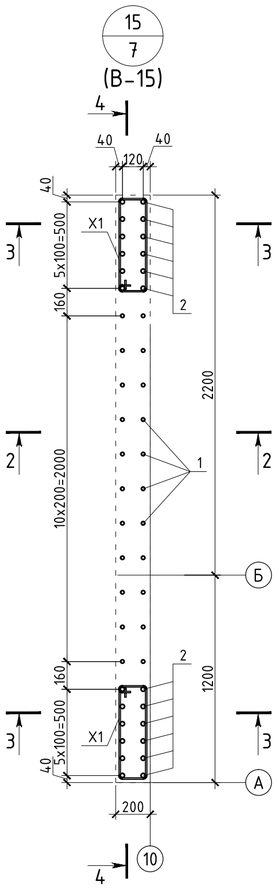

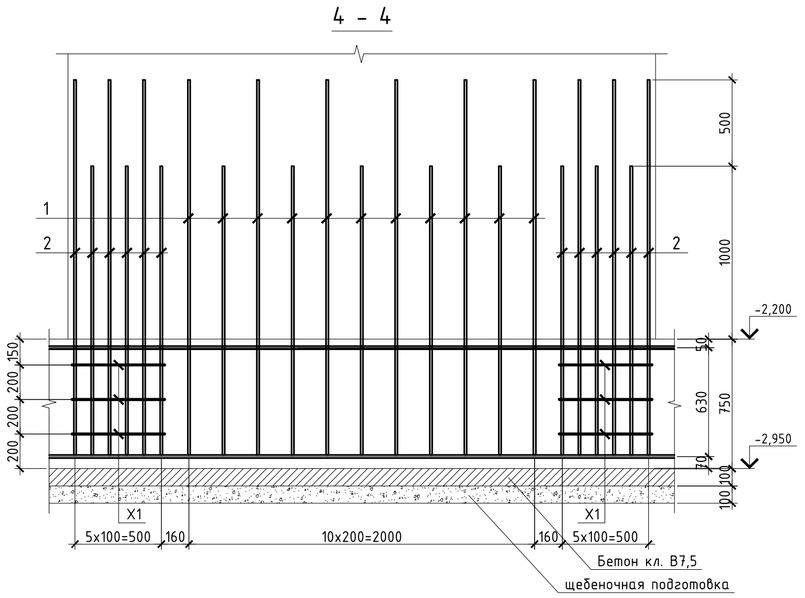

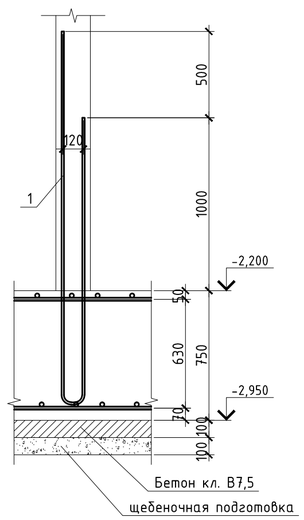

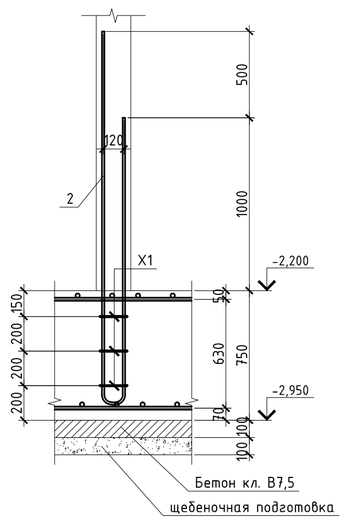

Спецификация

Поз.	Обозначение	Наименование	Кол.	Масса ед.,кг	Приме чание
		Выпуск В-14			
1	ГОСТ 34028-2016	Ø14 А400, L= 3940	4	4.77	19.07
2	ГОСТ 34028-2016	Ø16 А400, L= 3940	12	6.23	74.70
X1	ГОСТ 34028-2016	Ø8 А240, L= 1600	6	0.63	3.79
		Выпуск В-15			
1	ГОСТ 34028-2016	Ø14 А400, L= 3940	11	4.77	52.44
2	ГОСТ 34028-2016	Ø16 А400, L= 3940	12	6.23	74.70
X1	ГОСТ 34028-2016	Ø8 А240, L= 1600	6	0.63	3.79

Ведомость деталей

Поз.	Эскиз
1,2 L=3940	2160, 1660, 120
X1 L=1600	640, 160, 260, 540

1. Данный лист смотреть совместно с листом КЖ-8.
2. Выпуски расставлять по чертежу на данном листе, чередуя их по высоте;
3. Привязку и расположение выпусков см. лист КЖ-8.
4. При производстве работ следует обращать внимание на точность расположения арматурных изделий в ростверке и соблюдение защитных слоев.

						39-09/08/19-КЖ	
						Строительство многоквартирного жилого дома Пятно №42 в г.Уральск ЗКО (Без наружных инженерных сетей и благоустройства)	
Изм.	Кол. уч.	Лист	№ док.	Подп.	Дата		
						Секция 2	Стадия: РП; Лист: 12; Листов:
ГИП		Мамыканова Д.			01.2020		
ГАП		Полец А.			01.2020		
Проверил		Лукьянченко			01.2020	Узлы 14, 15. Сечения.	ТОО Астанатехстройэксперт Нур-Сұлтан 2020
Выполнил		Лукьянченко			01.2020		

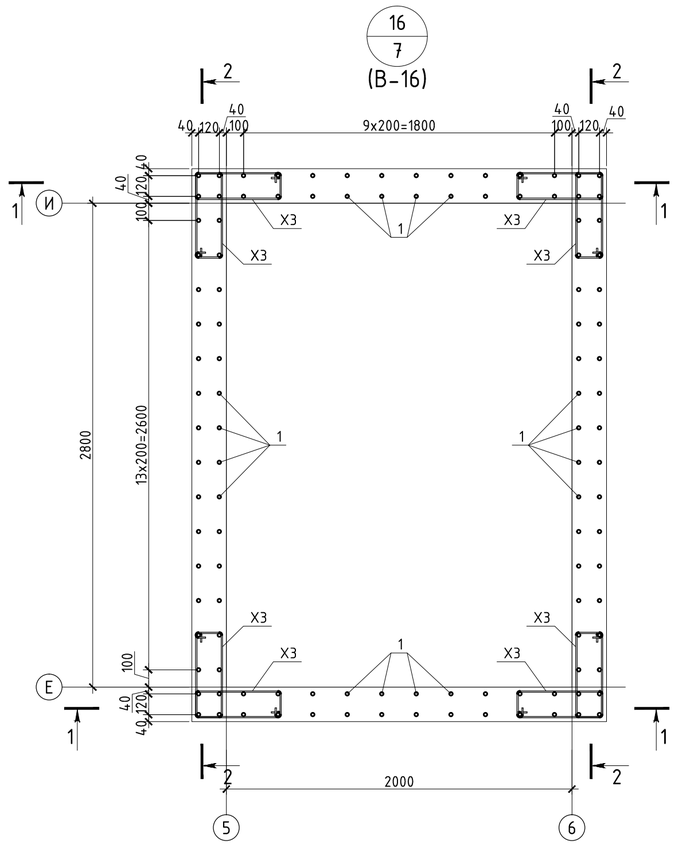

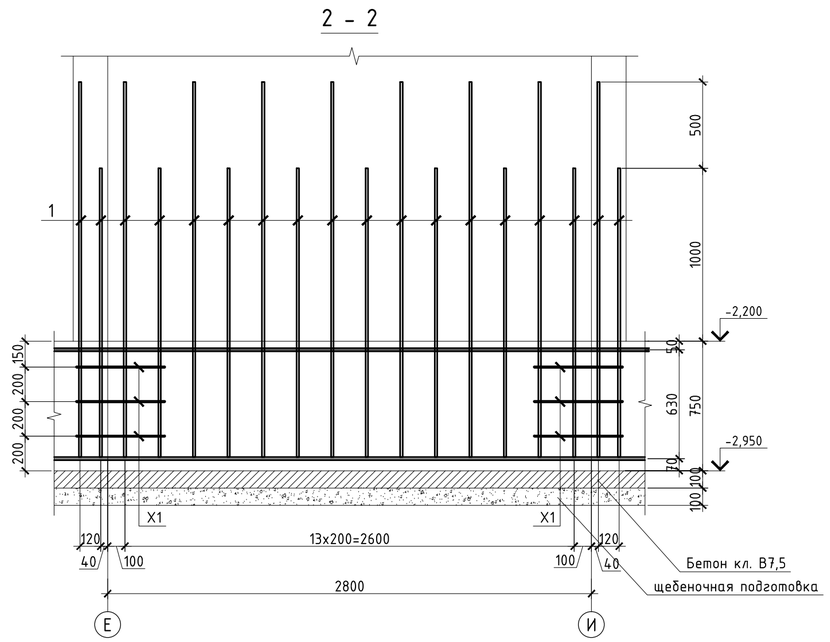

Ведомость деталей

Поз.	Эскиз
1 L=3940	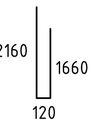
X3 L=1660	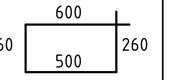

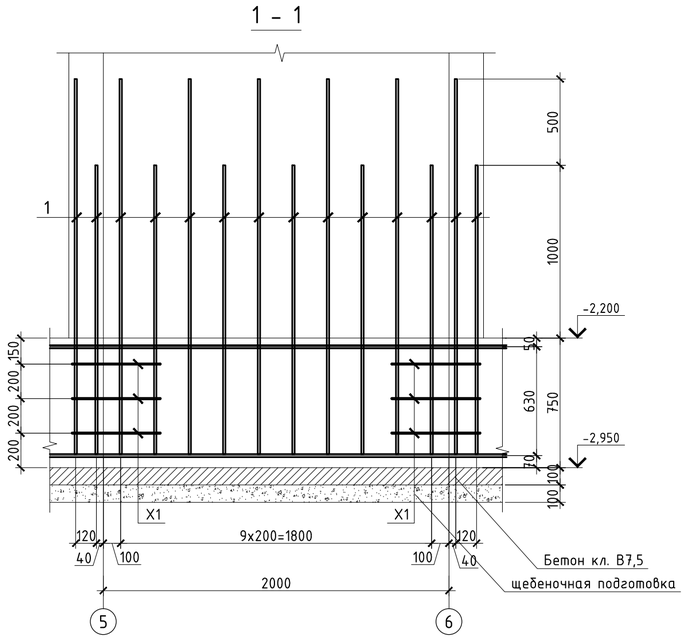

Спецификация

Поз.	Обозначение	Наименование	Кол.	Масса ед.,кг	Приме чание
		Выпуск В-16			
1	ГОСТ 34028-2016	Ø14 А400, L= 3940	56	3.50	195.93
X3	ГОСТ 34028-2016	Ø8 А240, L= 1660	24	0.66	15.74

1. Данный лист смотреть совместно с листом КЖ-8.
2. Выпуски расставлять по чертежу на данном листе, чередуя их по высоте;
3. Привязку и расположение выпусков см. лист КЖ-8.
4. При производстве работ следует обращать внимание на точность расположения арматурных изделий в ростверке и соблюдение защитных слоев.

						39-09/08/19-КЖ
						Строительство многоквартирного жилого дома Пятно №42 в г.Уральск ЗКО (Без наружных инженерных сетей и благоустройства)
Изм.	Кол. уч.	Лист	№ док.	Подп.	Дата	
ГИП		Мамыканова Д.			01.2020	Секция 2
ГАП		Полец А.			01.2020	
Проверил		Лукьянченко			01.2020	Узел 16. Сечения.
Выполнил		Лукьянченко			01.2020	

Стадия	Лист	Листов
РП	13	

ТОО Астанатехстройэксперт Нұр-Сұлтан 2020

A2

Схема каркаса на отм. -2,100

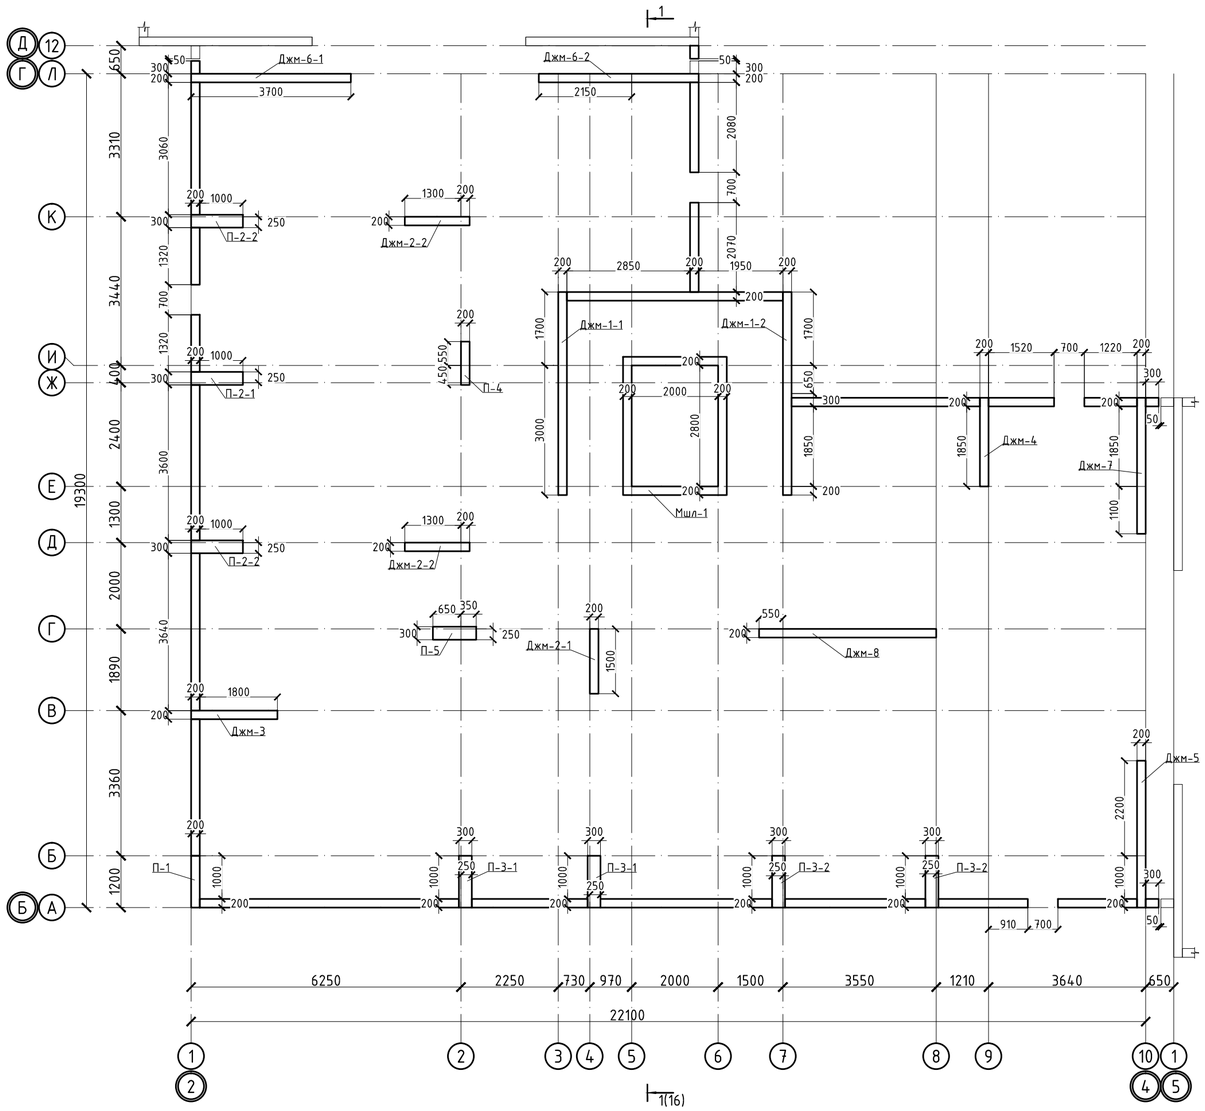

Схема каркаса на отм. 0,000

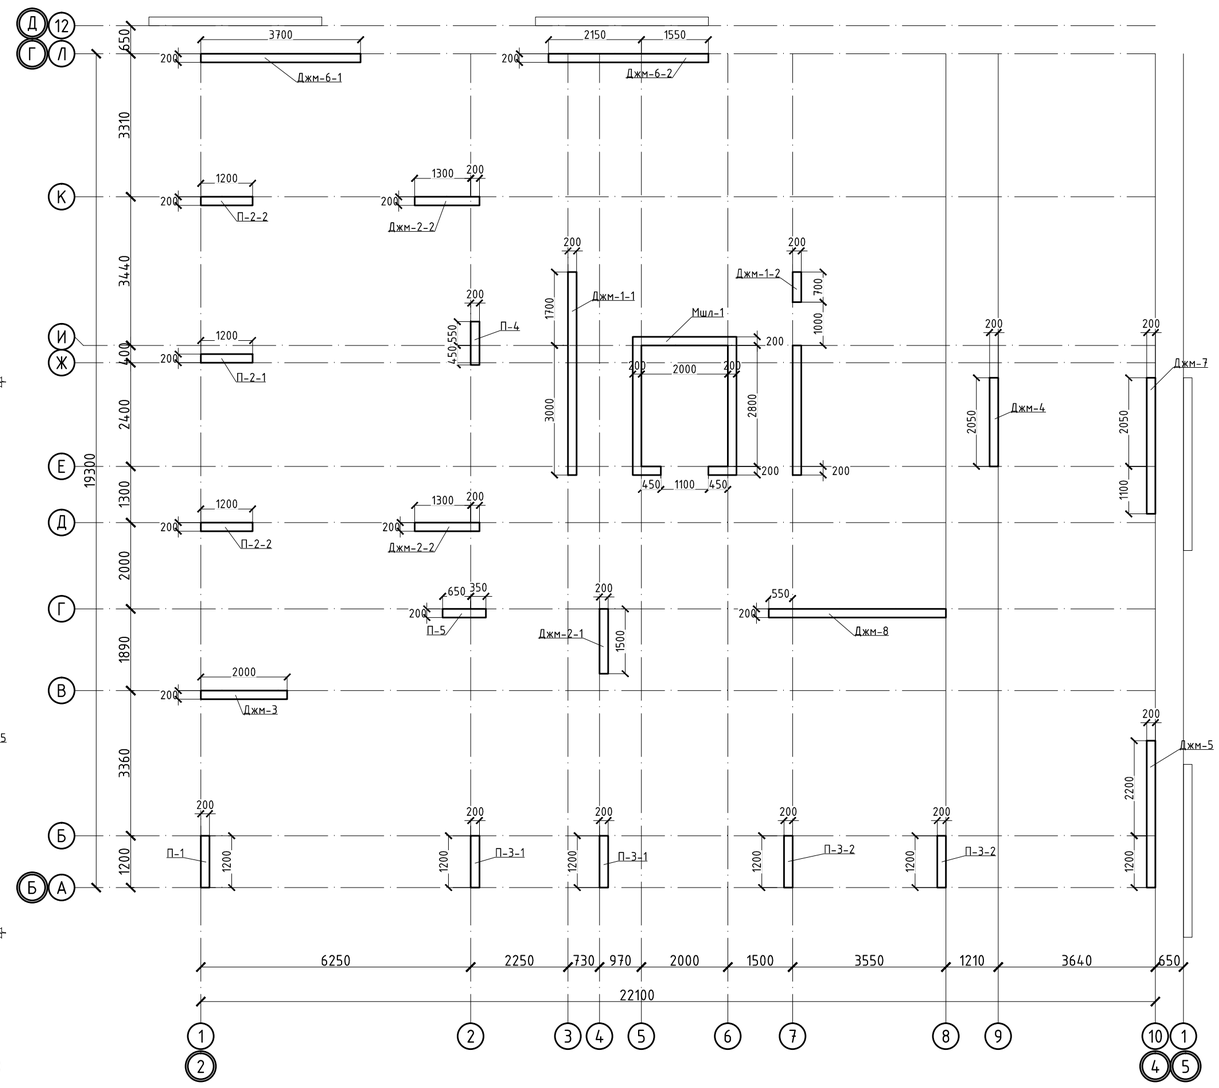

Спецификация

начало

Марка поз.	Обозначение	Наименование	Кол.	Масса ед.кг.	Приме-чание
Джм-1-1	Лист КЖ-19	Диафрагма жесткости Джм-1-1	1		
Джм-1-2	Лист КЖ-20	Диафрагма жесткости Джм-1-2	1		
Джм-2-1	Лист КЖ-21	Диафрагма жесткости Джм-2-1	1		
Джм-2-2	Лист КЖ-21	Диафрагма жесткости Джм-2-2	2		
Джм-3	Лист КЖ-22	Диафрагма жесткости Джм-3	1		
Джм-4	Лист КЖ-23	Диафрагма жесткости Джм-4	1		
Джм-5	Лист КЖ-24	Диафрагма жесткости Джм-5	1		
Джм-6-1	Лист КЖ-25	Диафрагма жесткости Джм-6-1	1		
Джм-6-2	Лист КЖ-25	Диафрагма жесткости Джм-6-2	1		
Джм-7	Лист КЖ-26	Диафрагма жесткости Джм-7	1		
Джм-8	Лист КЖ-27	Диафрагма жесткости Джм-8	1		
П-1	Лист КЖ-28	Пилон П-1	1		
П-2-1	Лист КЖ-29	Пилон П-2-1	1		
П-2-2	Лист КЖ-29	Пилон П-2-2	2		

Спецификация

окончание

Марка поз.	Обозначение	Наименование	Кол.	Масса ед.кг.	Приме-чание
П-3-1	Лист КЖ-30	Пилон П-3-1	2		
П-3-2	Лист КЖ-30	Пилон П-3-2	2		
П-4	Лист КЖ-28	Пилон П-4	1		
П-5	Лист КЖ-31	Пилон П-5	1		
Мшл-1	Лист КЖ-32	Монолитная шахта лифта Мшл-1	1		

Схема блокировки

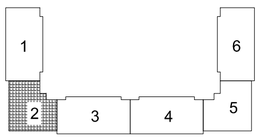

						39-09/08/19-КЖ
						Строительство многоквартирного жилого дома Пятно №42 в г. Уральск ЗКО (Без наружных инженерных сетей и благоустройства)
Изм.	Кол. уч.	Лист	№ док.	Подп.	Дата	
ГИП		Мамыканова Д.			01.2020	Секция 2
ГАП		Полец А.			01.2020	
Проверил		Лукьянченко			01.2020	Схема каркаса на отм. -2,100, 0,000
Выполнил		Лукьянченко			01.2020	

Стадия	Лист	Листов
РП	14	

ТОО Астанатехстройэксперт Нұр-Сұлтан 2020

Согласовано

Взам. инв. №

Подпись и дата

Инв. № подл.

Схема каркаса на отм. +3,900÷+24,900

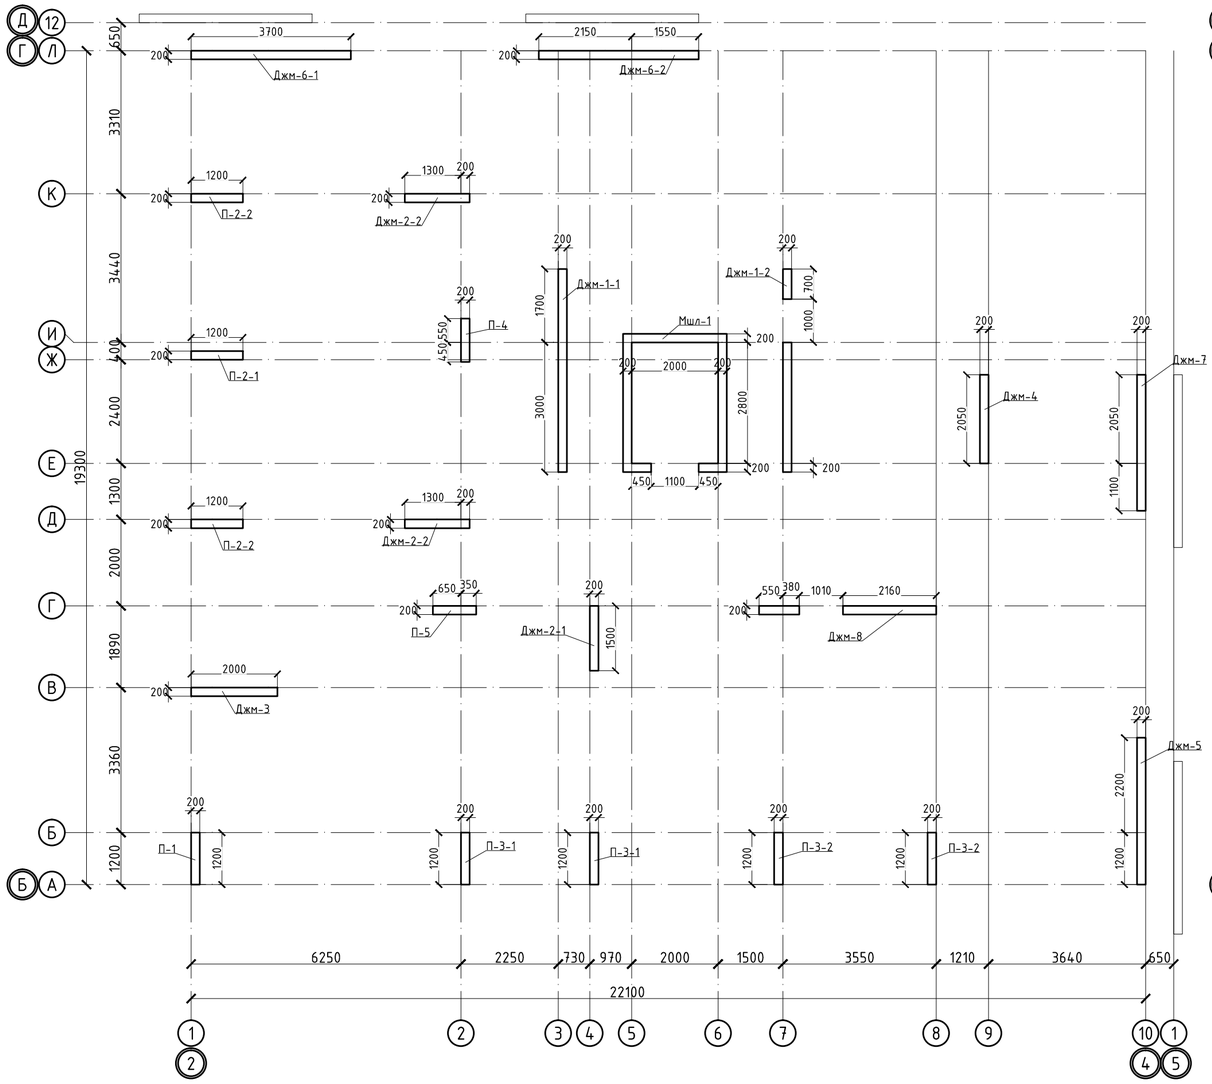

Схема каркаса на отм. +27,800

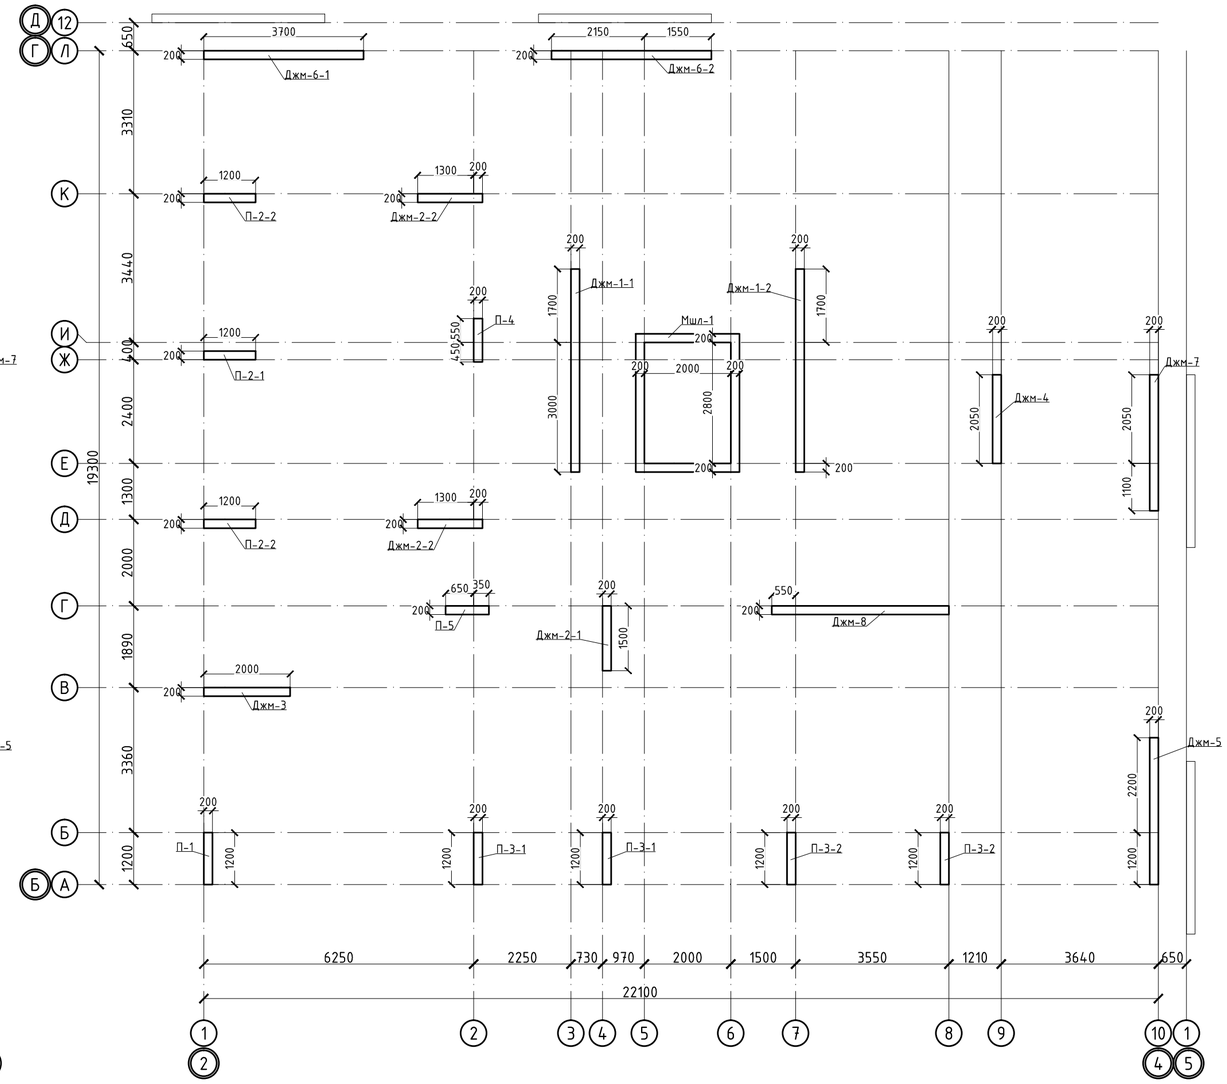

Схема каркаса на отм. +30,050

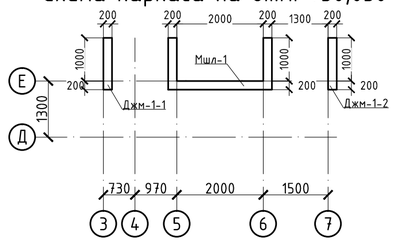

Схема блокировки

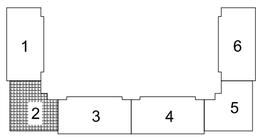

						39-09/08/19-КЖ	
						Строительство многоквартирного жилого дома Пятно №42 в г. Уральск ЗКО (Без наружных инженерных сетей и благоустройства)	
Изм.	Кол. уч.	Лист	№ док.	Подп.	Дата		
						Секция 2	Стадия: РП; Лист: 15; Листов:
ГИП		Мамыканова Д.			01.2020		
ГАП		Полец А.			01.2020		
Проверил		Лукьянченко			01.2020	Схема каркаса на отм. +3,900÷+24,900 и +27,800	ТОО Астанатехстройэксперт Нур-Сұлтан 2020
Выполнил		Лукьянченко			01.2020		

Согласовано

Взам. инв. №

Подпись и дата

Инв. № подл.

Разрез 1-1(14)

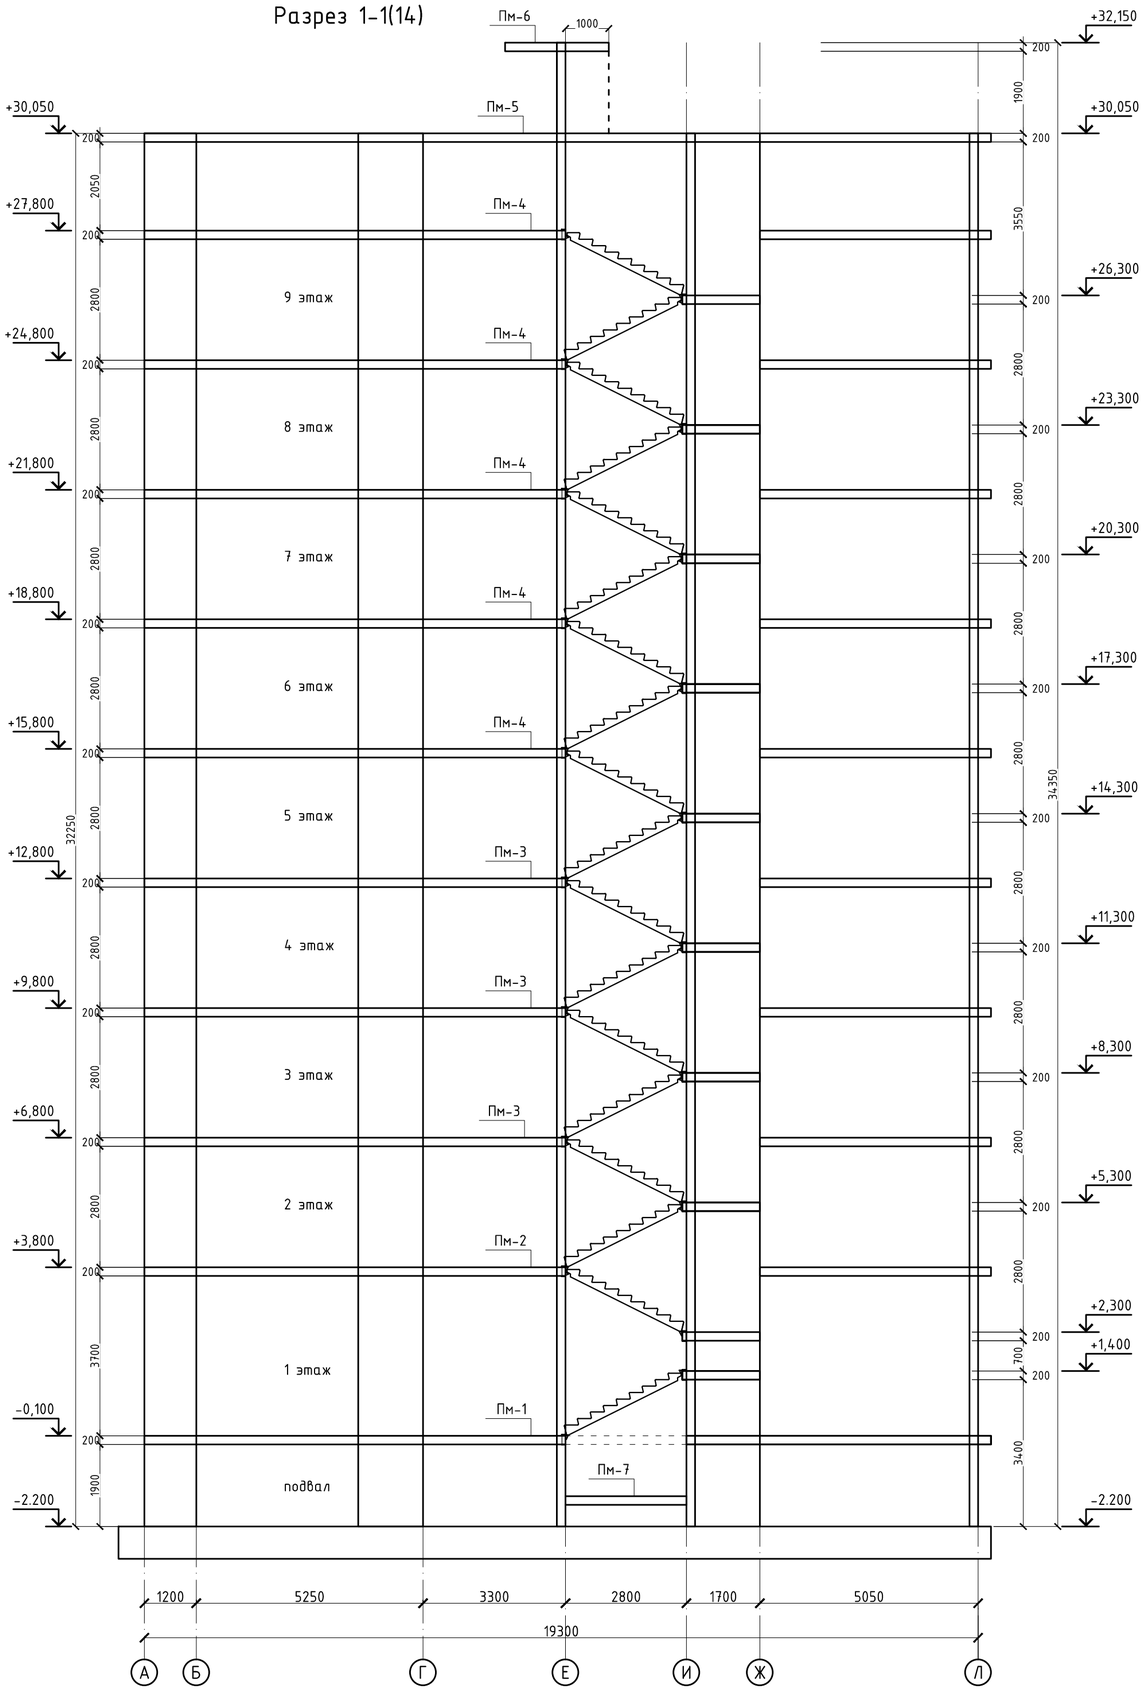

Спецификация

Поз.	Обозначение	Наименование	Кол.	Масса, ед., кг	Приме-чание
Пм-1	См. лист КЖ-35	Плита монолитная	1		
Пм-2	См. лист КЖ-38	Плита монолитная	1		
Пм-3	См. лист КЖ-41,42	Плита монолитная	3		
Пм-4	См. лист КЖ-45-47	Плита монолитная	5		
Пм-5	См. лист КЖ-50	Плита монолитная	1		
Пм-6	См. лист КЖ-53	Плита монолитная	1		
Пм-7	См. лист КЖ-53	Плита монолитная	1		
Пм-8	См. лист КЖ-53	Плита монолитная	1		
Млп-1	См. лист КЖ-53	Монолитная лестничная площадка	2		
Млп-2	См. лист КЖ-53	Монолитная лестничная площадка	1		
Млп-3	См. лист КЖ-53	Монолитная лестничная площадка	8		

Согласовано

Взам. инв. №

Подпись и дата

Инв. № подл.

Изм.	Кол. уч.	Лист	№ док.	Подп.	Дата

39-09/08/19-КЖ

Строительство многоквартирного жилого дома Пятно №42 в г. Уральск ЗКО (Без наружных инженерных сетей и благоустройства)

ГИП	Мамыканова Д.		01.2020
ГАП	Полец А.		01.2020
Проверил	Лукьянченко		01.2020
Выполнил	Лукьянченко		01.2020

Секция 2

Стадия	Лист	Листов
РП	16	

Разрез 1-1

ТОО Астанатехстройэксперт
Нұр-Сұлтан 2020

Развертка стены подвала по оси А (опалубка)

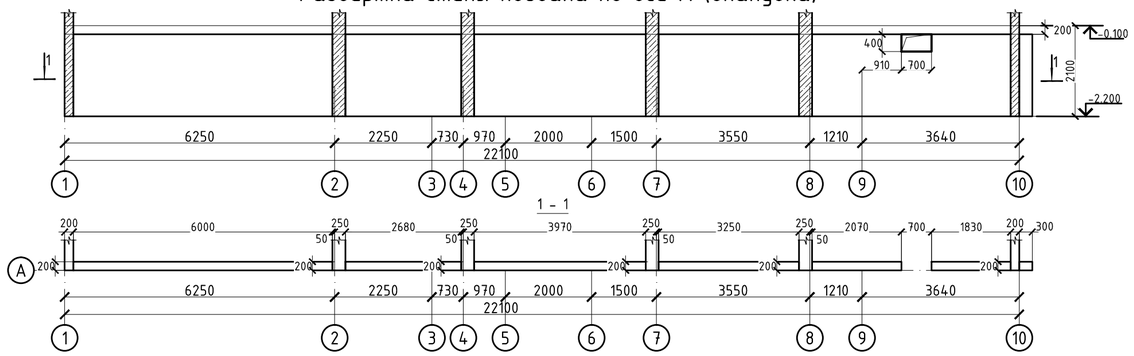

Развертка стены подвала по оси А (армирование)

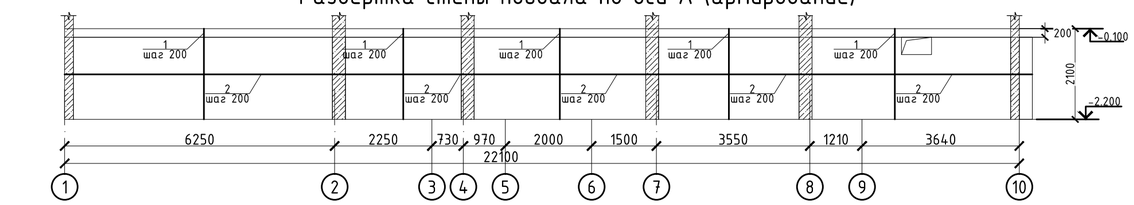

Развертка стены подвала по оси 1 (опалубка)

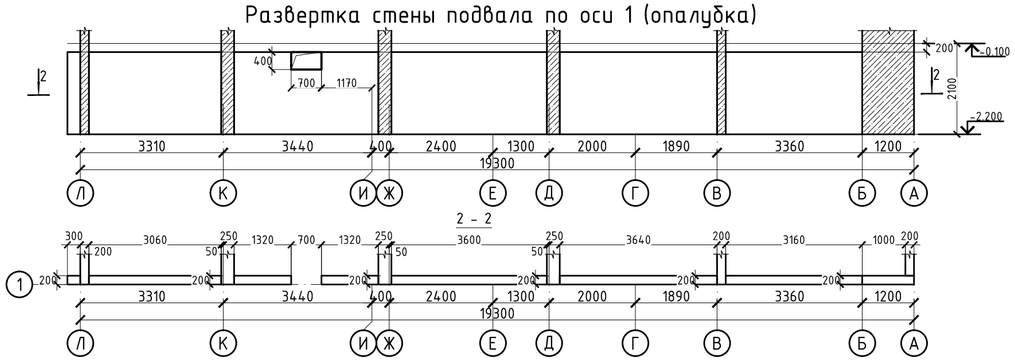

Фрагмент армирования монолитных стен

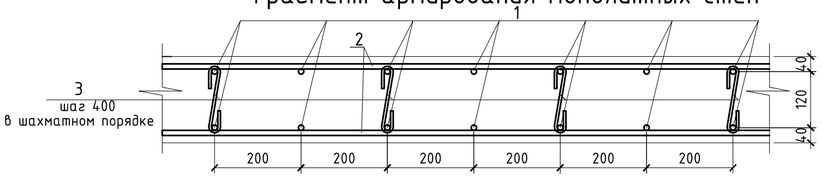

Ведомость деталей

Поз.	Эскиз
3	75, 160, 75, L= 310

Схема дополнительного армирования проемов

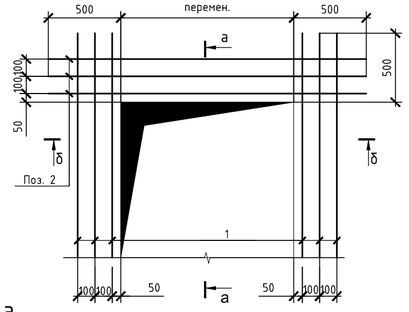

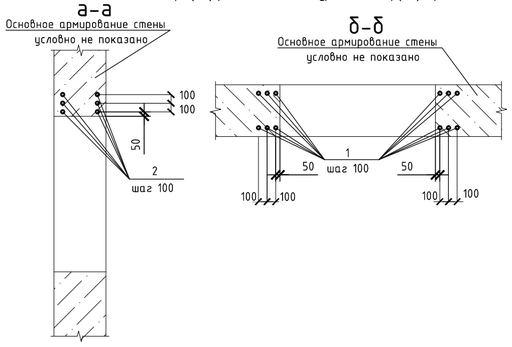

Спецификации

Поз.	Обозначение	Наименование	Кол.	Масса ед.,кг	Приме чание
		Монолитная стена по оси А			
1	ГОСТ 34028-2016	Ø14 А400 , м.п.	417	1,208	503,55
2	ГОСТ 34028-2016	Ø14 А400 , м.п.	417	1,208	503,55
		Шпильки			
3	См. ведомость деталей	Ø8 А240 , l= 310	516	0,12	63,20
		Материалы			
		Бетон класса В25, м3	7,94		м3
		Монолитная стена по оси 1			
1	ГОСТ 34028-2016	Ø14 А400 , м.п.	343	1,208	414,77
2	ГОСТ 34028-2016	Ø14 А400 , м.п.	343	1,208	414,77
		Шпильки			
3	См. ведомость деталей	Ø8 А240 , l= 310	425	0,12	52,05
		Материалы			
		Бетон класса В25, м3	6,54		м3

Ведомость расхода стали элемент , кг.

Марка	Изделия арматурные				
	Арматура класса				Всего
	А400		А240		
	ГОСТ 34028-2016				
	Ø14	итого	Ø8	итого	
Стены по оси А	1007,11	1007,11	63,20	63,20	1070,31
Стены по оси 1	829,53	829,53	52,05	52,05	881,59
Стены вид А	380,52	380,52	23,88	23,88	404,40
Стены вид В	248,61	248,61	15,60	15,60	264,21
Стены вид Б	241,00	241,00	15,12	15,12	256,12

Согласовано

Взам. инв. №

Подпись и дата

Инв. № подл.

Изм.	Кол. уч.	Лист	№ док.	Подп.	Дата	39-09/08/19-КЖ			
						Строительство многоквартирного жилого дома Пятно №42 в г. Уральск ЗКО (Без наружных инженерных сетей и благоустройства)			
ГИП		Мамыканова Д.			01.2020	Секция 2	Стадия	Лист	Листов
ГАП		Полец А.			01.2020		РП	17	
Проверил		Лукьянченко			01.2020	Стены подвала по оси А, 1 (опалубка) (армирование)	ТОО Астанатехстройэксперт Нұр-Сұлтан 2020		
Выполнил		Лукьянченко			01.2020				

Развертка стены подвала вид А (опалубка)

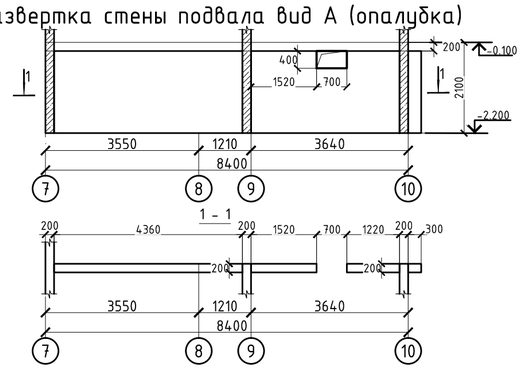

Развертка стены подвала вид В (опалубка)

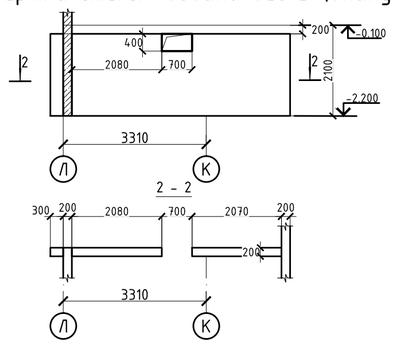

Развертка стены подвала вид А (армирование)

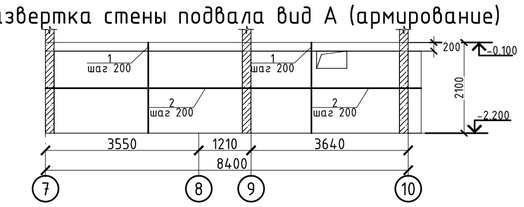

Развертка стены подвала вид В (армирование)

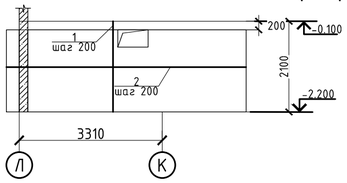

Развертка стены подвала вид Б (опалубка)

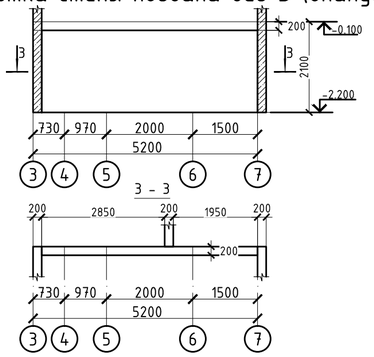

Развертка стены подвала вид Б (армирование)

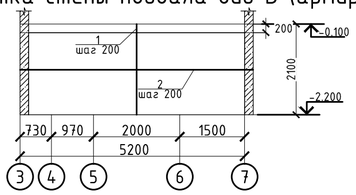

Схема дополнительного армирования проемов

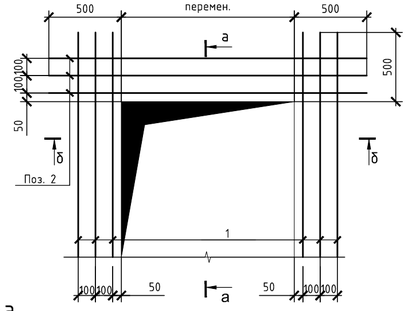

а-а

Основное армирование стены условно не показано

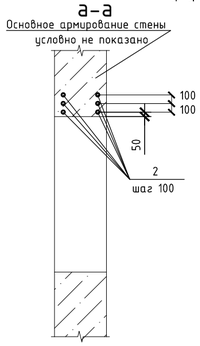

б-б

Основное армирование стены условно не показано

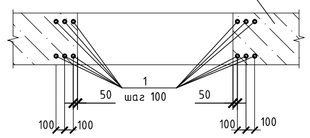

Фрагмент армирования монолитных стен

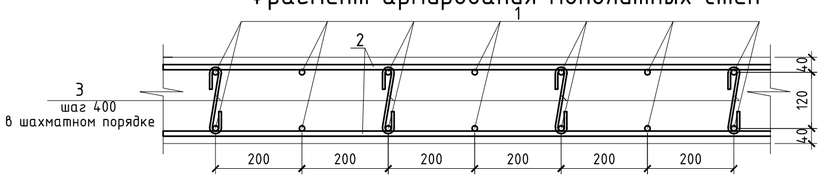

Ведомость деталей

Поз.	Эскиз
3	75 160 75, L= 310

Спецификации

Поз.	Обозначение	Наименование	Кол.	Масса ед.,кг	Примечание
		Монолитная стена вид А			
1	ГОСТ 34028-2016	Ø14 А400 , м.п.	158	1,208	190,26
2	ГОСТ 34028-2016	Ø14 А400 , м.п.	158	1,208	190,26
		Шпильки			
3	См. ведомость деталей	Ø8 А240 , l= 310	195	0,12	23,88
		Материалы			
		Бетон класса В25, м3	3,00		м3
		Монолитная стена вид В			
1	ГОСТ 34028-2016	Ø14 А400 , м.п.	103	1,208	124,30
2	ГОСТ 34028-2016	Ø14 А400 , м.п.	103	1,208	124,30
		Шпильки			
3	См. ведомость деталей	Ø8 А240 , l= 310	127	0,12	15,60
		Материалы			
		Бетон класса В25, м3	1,96		м3
		Монолитная стена вид Б			
1	ГОСТ 34028-2016	Ø14 А400 , м.п.	100	1,208	120,50
2	ГОСТ 34028-2016	Ø14 А400 , м.п.	100	1,208	120,50
		Шпильки			
3	См. ведомость деталей	Ø8 А240 , l= 310	124	0,12	15,12
		Материалы			
		Бетон класса В25, м3	1,90		м3

1. Перечень чертежей и общие примечания смотри на листе КЖ-1.
2. Бетонирование вести непрерывно, уплотнение производить глубинными вибраторами. При уплотнении бетона следить, чтобы наконечник вибратора не касался арматуры и опалубки.
3. Производство работ вести в соответствии с требованиями СНиП РК 5.03-37-2005.
4. Опалубку снимать при достижении бетоном прочности не менее 80%.
5. При производстве работ следует обращать внимание на точность расположения арматурных изделий и соблюдение защитных слоев.

Согласовано

Взам. инв. №

Подпись и дата

Инв. № подл.

Изм.	Кол. уч.	Лист	№ док.	Подп.	Дата	39-09/08/19-КЖ			
						Строительство многоквартирного жилого дома Пятно №42 в г. Уральск ЗКО (Без наружных инженерных сетей и благоустройства)			
						Секция 2	Стадия	Лист	Листов
							РП	18	
ГИП		Мамыканова Д.			01.2020	Стены подвала вид А, Б, В (опалубка) (армирование)	ТОО Астанатехстройэксперт Нұр-Сұлтан 2020		
ГАП		Полец А.			01.2020				
Проверил		Лукьянченко			01.2020				
Выполнил		Лукьянченко			01.2020				

Джм-1-1 (опалубка)

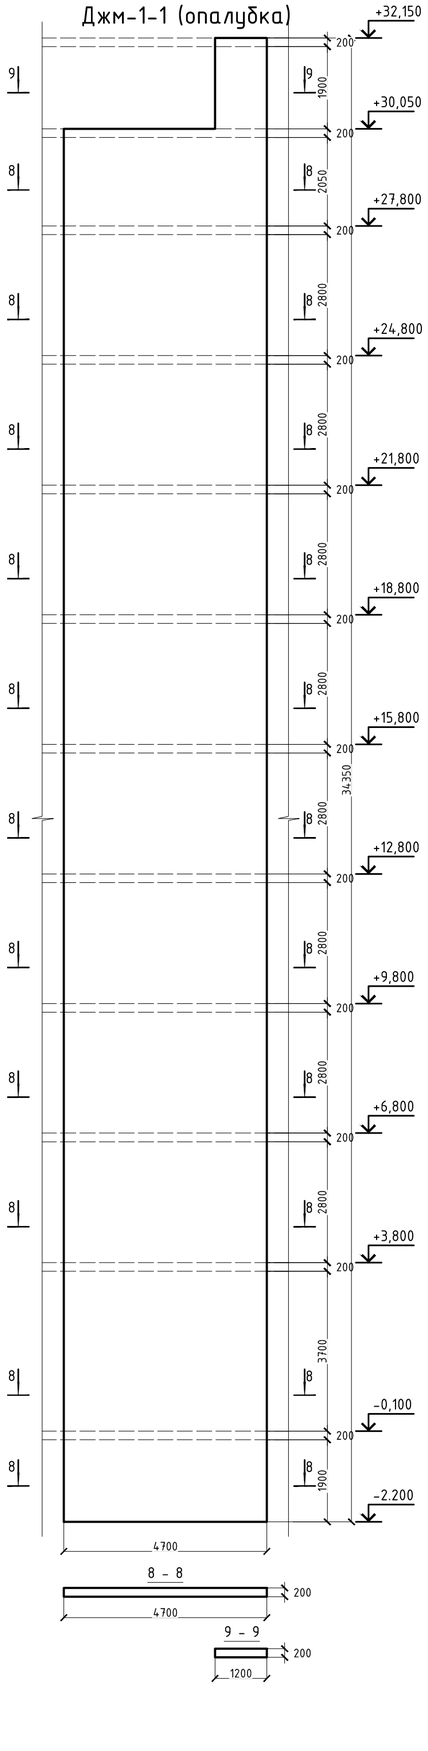

Джм-1-1 (армирование)

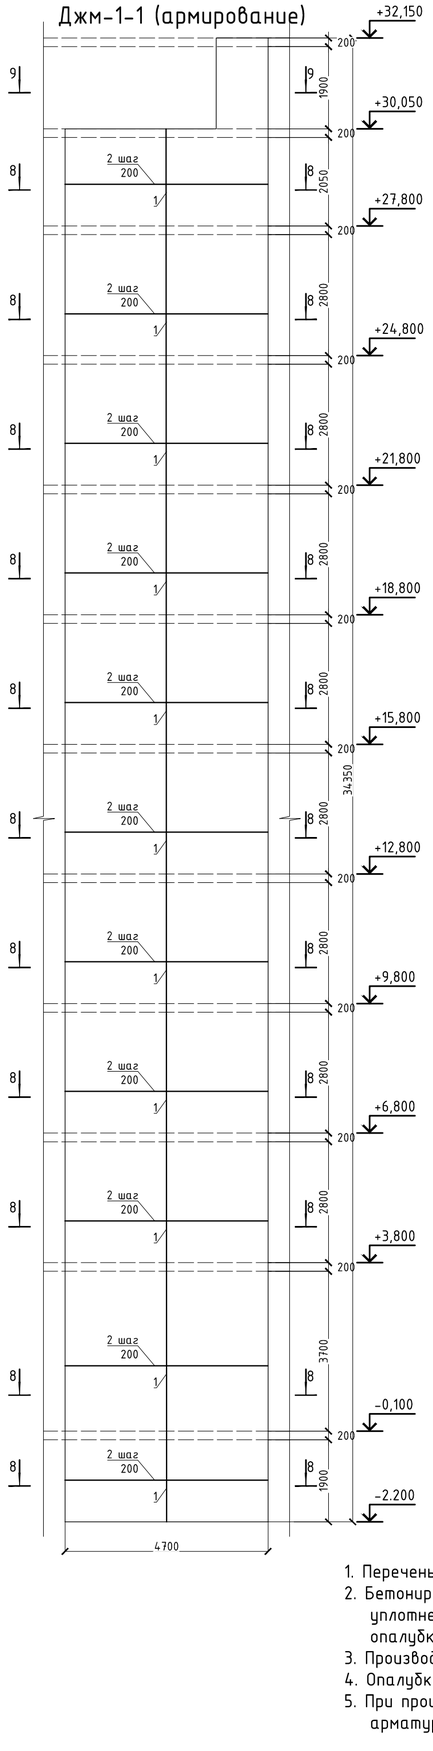

Спецификация

Поз.	Обозначение	Наименование	Кол.	Масса ед.,кг	Приме чание
		Джм-1-1			
		Вертикальная арматура			
1	ГОСТ 34028-2016	Ф12 А400 , м.п.	1617	0,888	1435,90
		Горизонтальная арматура			
2	ГОСТ 34028-2016	Ф12 А400 , м.п.	1617	0,888	1435,90
		Хомуты			
Ш-1	См. ведомость деталей	Ф8 А240 , l= 310	2002	0,12	245,14
Х1	См. ведомость деталей	Ф8 А240 , l= 980	332	0,39	128,52
Х2	См. ведомость деталей	Ф8 А240 , l= 1180	10	0,47	4,66
		Материалы			
		Бетон класса В25, м3	30,80		м3

Ведомость расхода стали элемент , кг.

Марка элемента	Изделия арматурные								Всего
	Арматура класса								
	А400						А240		
	ГОСТ 34028-2016								
	Ф12	Ф14	Ф16	Ф18	Ф20	итого	Ф8	итого	
Джм-1-1	2871,79					2871,79	378,32	378,32	3250,12
Джм-1-2	2446,62					2446,62	342,03	342,03	2788,65
Джм-2-1		1225,27				1225,27	201,53	201,53	1426,81
Джм-2-2		1225,27				1225,27	201,53	201,53	1426,81
Джм-3	1264,51	35,03		171,83		1471,37	252,76	252,76	1724,13
Джм-4	1264,51	35,03	135,88			1435,42	255,31	255,31	1690,73
Джм-5	2069,04	95,43			212,42	2376,89	324,55	324,55	2701,44
Джм-6-1	2154,29	165,50				2319,78	318,42	318,42	2638,21
Джм-6-2	2154,29	165,50				2319,78	318,42	318,42	2638,21
Джм-7	1940,28	86,98	135,88			2163,14	311,66	311,66	2474,79
Джм-8	2498,83	130,46			212,42	2841,72	332,51	332,51	3174,23

Ведомость деталей

Поз.	Эскиз
Ш-1	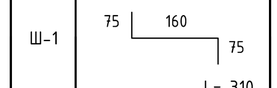
Х1	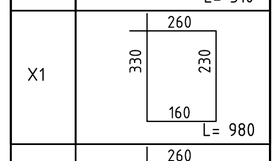
Х2	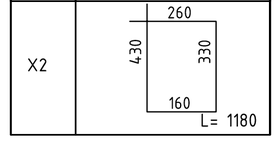

8-8 (для Джм-1-1)

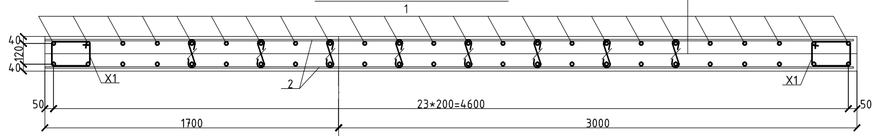

И

9-9 (для Джм-1-1)

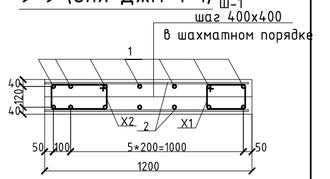

1. Перечень чертежей и общие примечания смотри на листе КЖ-1.
2. Бетонирование вести непрерывно, уплотнение производить глубинными вибраторами. При уплотнении бетона следить, чтобы наконечник вибратора не касался арматуры и опалубки.
3. Производство работ вести в соответствии с требованиями СНиП РК 5.03-37-2005.
4. Опалубку снимать при достижении бетоном прочности не менее 80%.
5. При производстве работ следует обращать внимание на точность расположения арматурных изделий и соблюдение защитных слоев.

						39-09/08/19-КЖ	
						Строительство многоквартирного жилого дома Пятно №42 в г. Уральск ЗКО (Без наружных инженерных сетей и благоустройства)	
Изм.	Кол. уч.	Лист	№ док.	Подп.	Дата		
ГИП		Мамыканова Д.			01.2020	Секция 2	Стадия: РП; Лист: 19; Листов:
ГАП		Полец А.			01.2020	Диафрагмы жесткости Джм-1-1 (опалубка) (армирование)	ТОО Астанатехстройэксперт Нұр-Сұлтан 2020
Проверил		Лукьянченко			01.2020		
Выполнил		Лукьянченко			01.2020		

Согласовано

Взам. инв. №

Подпись и дата

Инв. № подл.

Джм-1-2 (опалубка)

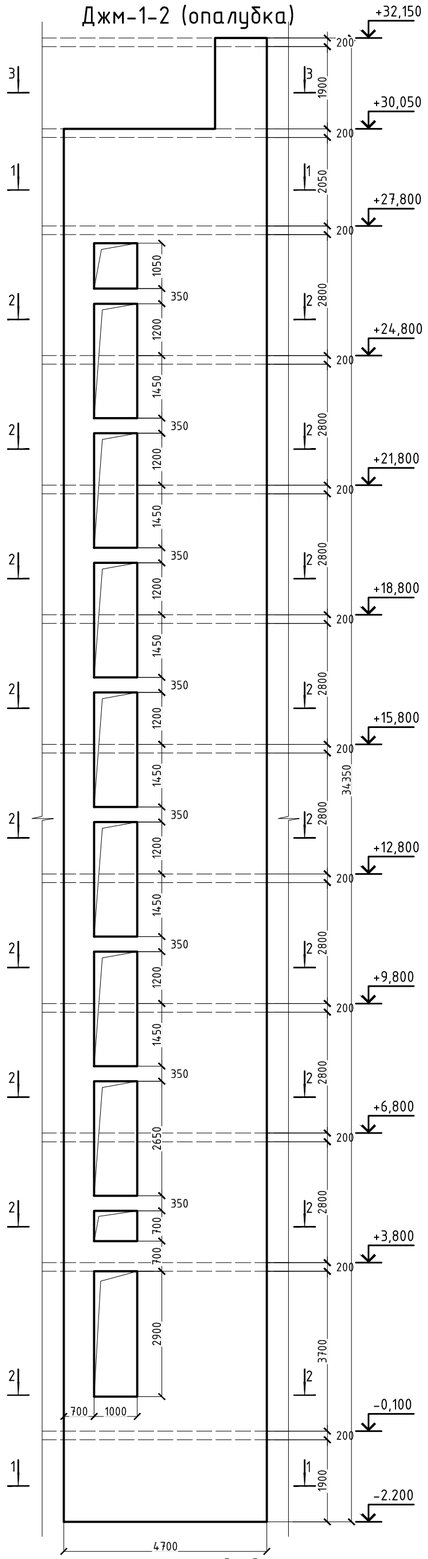

Джм-1-2 (армирование)

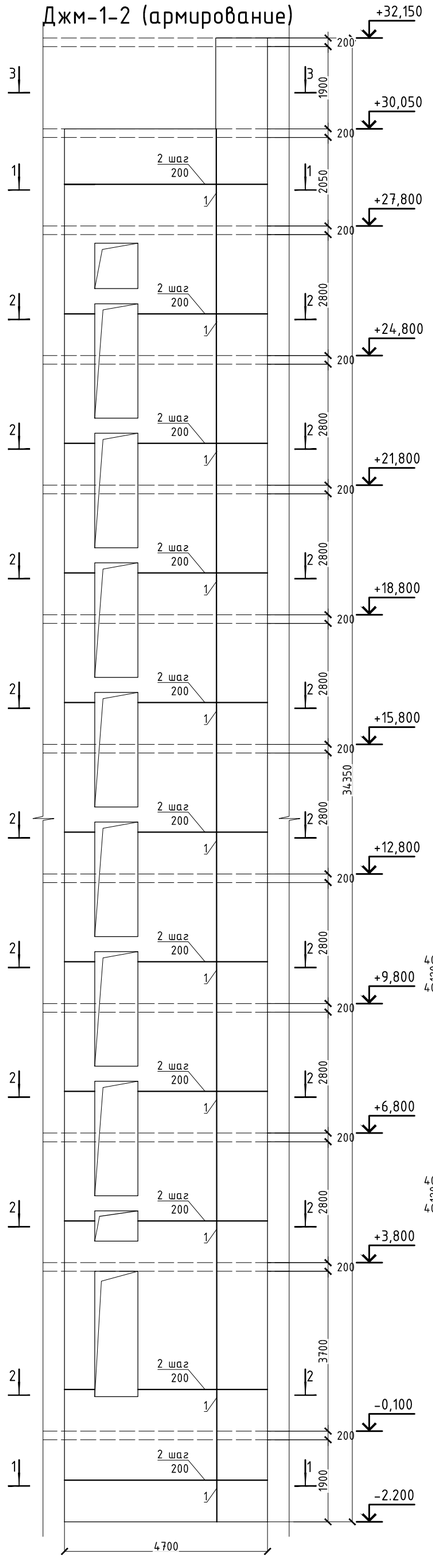

Ведомость деталей

Поз.	Эскиз
Ш-1	75, 160, 75; L= 310
X1	260; 330, 230; 160; L= 980
X2	260; 430, 330; 160; L= 1180

1-1 (для Джм-1-2)

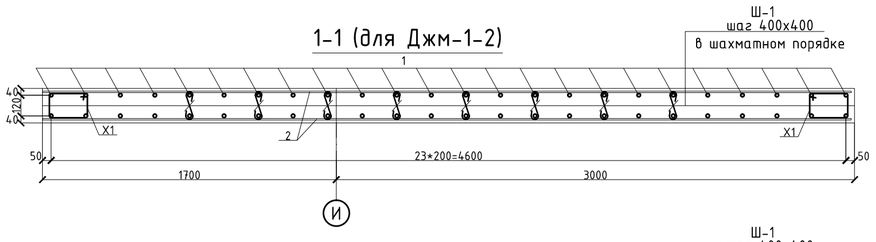

2-2 (для Джм-1-2)

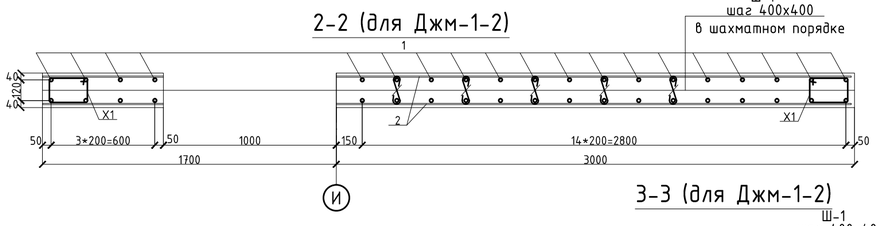

3-3 (для Джм-1-2)

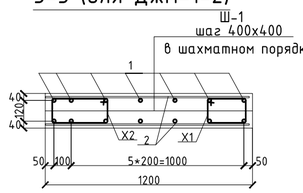

3 - 3

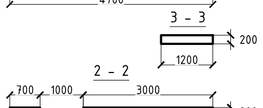

2 - 2

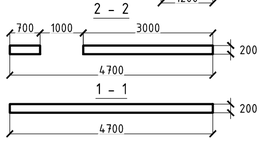

1 - 1

Спецификация

Поз.	Обозначение	Наименование	Кол.	Масса ед.,кг	Приме чание
		Джм-1-2			
		Вертикальная арматура			
1	ГОСТ 34028-2016	Ф12 А400 , м.п.	1378	0,888	1223,31
		Горизонтальная арматура			
2	ГОСТ 34028-2016	Ф12 А400 , м.п.	1378	0,888	1223,31
		Хомуты			
Ш-1	См. ведомость деталей	Ф8 А240 , l= 310	1706	0,12	208,85
X1	См. ведомость деталей	Ф8 А240 , l= 980	332	0,39	128,52
X2	См. ведомость деталей	Ф8 А240 , l= 1180	10	0,47	4,66
		Материалы			
		Бетон класса В25, м3	26,24		м3

1. Перечень чертежей и общие примечания смотри на листе КЖ-1.
2. Бетонирование вести непрерывно, уплотнение производить глубинными вибраторами. При уплотнении бетона следить, чтобы наконечник вибратора не касался арматуры и опалубки.
3. Производство работ вести в соответствии с требованиями СНиП РК 5.03-37-2005.
4. Опалубку снимать при достижении бетоном прочности не менее 80%.
5. При производстве работ следует обращать внимание на точность расположения арматурных изделий и соблюдение защитных слоев.

Схема дополнительного армирования проемов

а-а

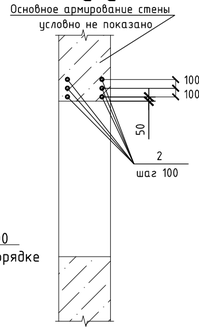

б-б

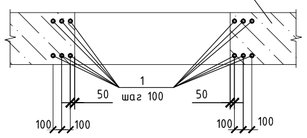

Согласовано

Взам. инв. №

Подпись и дата

Инв. № подл.

Изм.	Кол. уч.	Лист	№ док.	Подп.	Дата	39-09/08/19-КЖ		
						Строительство многоквартирного жилого дома Пятно №42 в г. Уральск ЗКО (Без наружных инженерных сетей и благоустройства)		
ГИП		Мамыканова Д.			01.2020	Секция 2	Стадия: РП	Лист: 20
ГАП		Полец А.			01.2020	Диафрагмы жесткости Джм-1-2 (опалубка) (армирование)	ТОО Астанатехстройэксперт Нұр-Сұлтан 2020	
Проверил		Лукьянченко			01.2020			
Выполнил		Лукьянченко			01.2020			

Джм-2-1 (2-2) (опалубка) Джм-2-1 (2-2) (армирование)

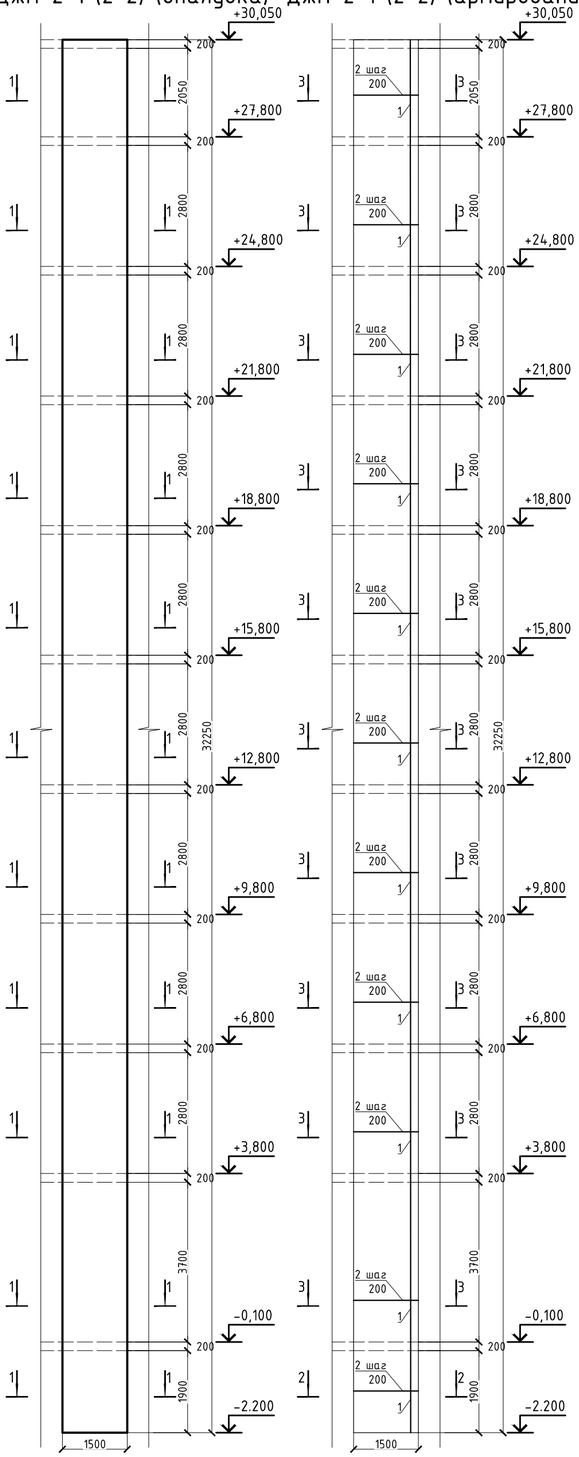

1-1 (для Джм-2-1)

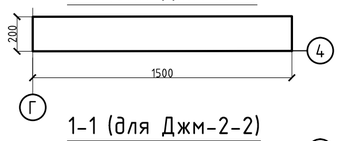

1-1 (для Джм-2-2)

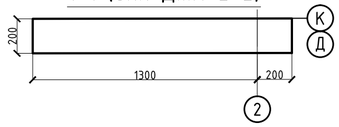

2-2 (для Джм-2-1)

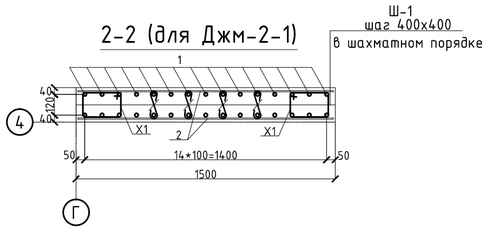

3-3 (для Джм-2-1)

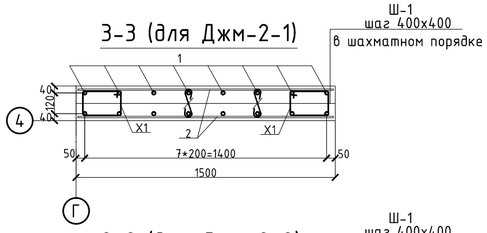

2-2 (для Джм-2-2)

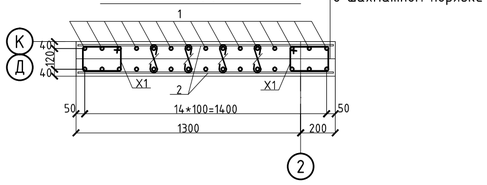

3-3 (для Джм-2-2)

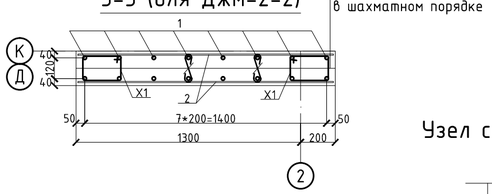

Ведомость деталей

Поз.	Эскиз
Ш-1	75, 160, 75, L= 310
X1	260, 330, 230, 160, L= 980

Спецификация

Поз.	Обозначение	Наименование	Кол.	Масса ед.,кг	Примечание
		Джм-2-1			
		Вертикальная арматура			
1	ГОСТ 34028-2016	Ø14 А400 , м.п.	507	1,208	612,64
		Горизонтальная арматура			
2	ГОСТ 34028-2016	Ø14 А400 , м.п.	507	1,208	612,64
		Хомуты			
Ш-1	См. ведомость деталей	Ø8 А240 , l= 310	628	0,12	76,89
X1	См. ведомость деталей	Ø8 А240 , l= 980	322	0,39	124,65
		Материалы			
		Бетон класса В25, м3	9,66		м3
		Джм-2-2			
		Вертикальная арматура			
1	ГОСТ 34028-2016	Ø14 А400 , м.п.	507	1,208	612,64
		Горизонтальная арматура			
2	ГОСТ 34028-2016	Ø14 А400 , м.п.	507	1,208	612,64
		Хомуты			
Ш-1	См. ведомость деталей	Ø8 А240 , l= 310	628	0,12	76,89
X1	См. ведомость деталей	Ø8 А240 , l= 980	322	0,39	124,65
		Материалы			
		Бетон класса В25, м3	9,66		м3

1. Перечень чертежей и общие примечания смотри на листе КЖ-1.
2. Бетонирование вести непрерывно, уплотнение производить глубинными вибраторами. При уплотнении бетона следить, чтобы наконечник вибратора не касался арматуры и опалубки.
3. Производство работ вести в соответствии с требованиями СНиП РК 5.03-37-2005.
4. Опалубку снимать при достижении бетоном прочности не менее 80%.
5. При производстве работ следует обращать внимание на точность расположения арматурных изделий и соблюдение защитных слоев.

Узел стыковки вертикальной арматуры

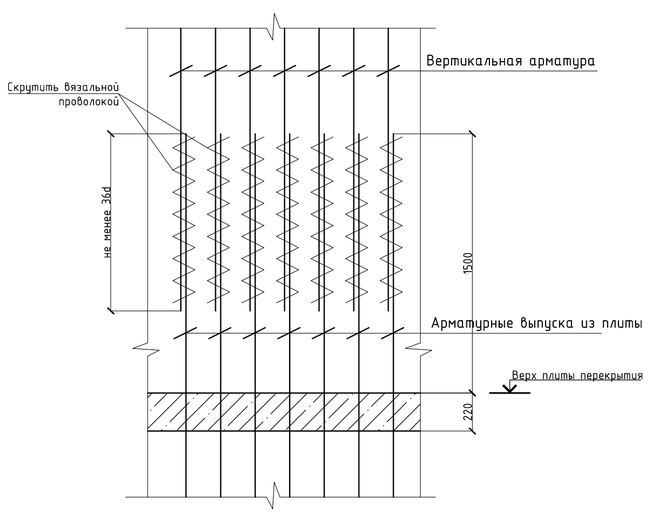

Согласовано

Взам. инв. №

Подпись и дата

Инв. № подл.

						39-09/08/19-КЖ	
						Строительство многоквартирного жилого дома Пятно №42 в г. Уральск ЗКО (Без наружных инженерных сетей и благоустройства)	
Изм.	Кол. уч.	Лист	№ док.	Подп.	Дата		
						Секция 2	Стадия: РП; Лист: 21; Листов:
ГИП		Мамыканова Д.			01.2020		
ГАП		Полец А.			01.2020	Диафрагмы жесткости Джм-2-1, Джм-2-2 (опалубка) (армирование)	ТОО Астанатехстройэксперт Нұр-Сұлтан 2020
Проверил		Лукьянченко			01.2020		
Выполнил		Лукьянченко			01.2020		

Джм-3 (опалубка)

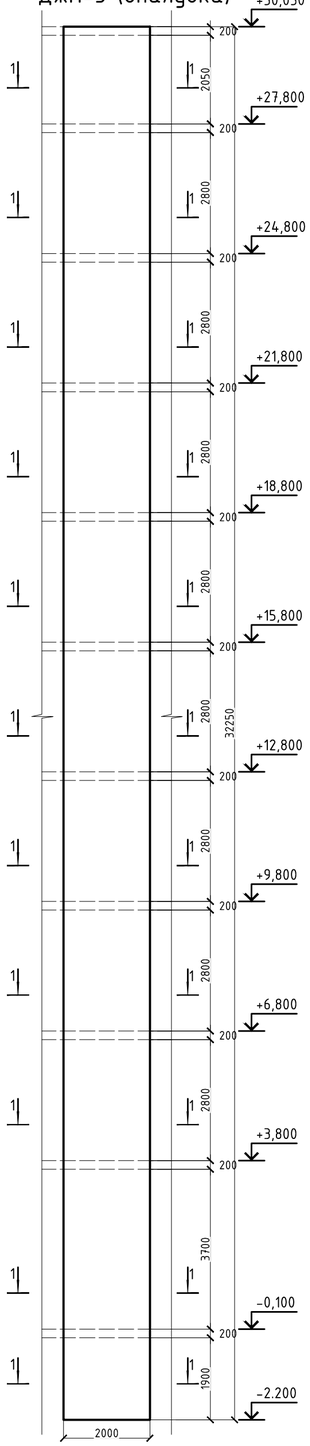

Джм-3 (армирование)

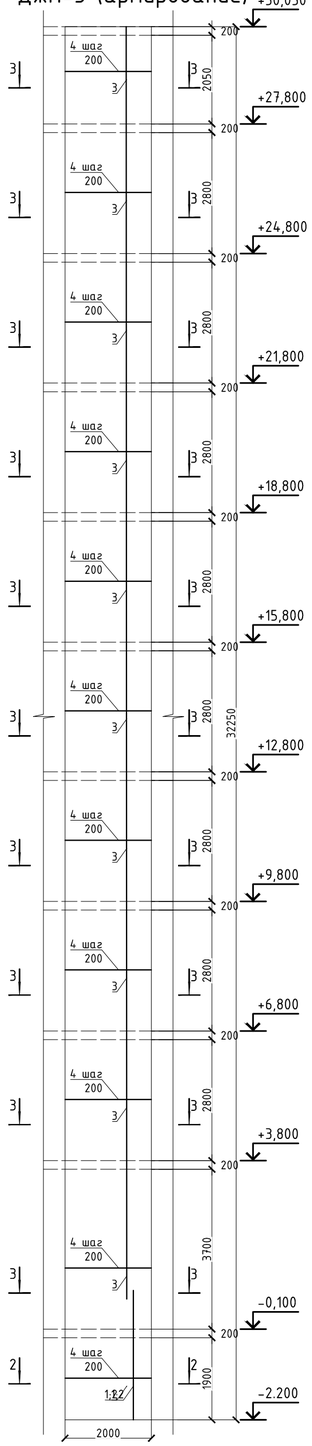

1-1 (для Джм-3)

2-2 (для Джм-3)

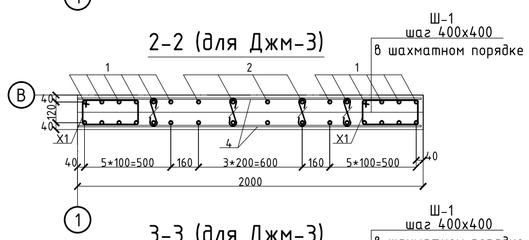

3-3 (для Джм-3)

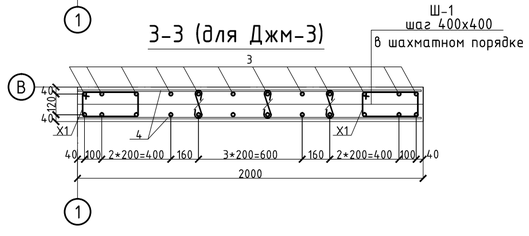

Ведомость деталей

Поз.	Эскиз
Ш-1	75, 160, 75, L= 310
X1	260, 430, 330, 160, L= 1180

Спецификация

Поз.	Обозначение	Наименование		Кол.	Масса ед.,кг	Примечание
		Джм-3				
		Вертикальная арматура				
1	ГОСТ 34028-2016	Ф18 А400 ,	м.п.	86	1,998	171,83
2	ГОСТ 34028-2016	Ф14 А400 ,	м.п.	29	1,208	35,03
3	ГОСТ 34028-2016	Ф12 А400 ,	м.п.	780	0,888	692,64
		Горизонтальная арматура				
4	ГОСТ 34028-2016	Ф12 А400 ,	м.п.	644	0,888	571,87
		Хомуты				
Ш-1	См. ведомость деталей	Ф8 А240 ,	l= 310	839	0,12	102,67
X1	См. ведомость деталей	Ф8 А240 ,	l= 1180	322	0,47	150,08
		Материалы				
		Бетон класса В25, м3		12,90		м3

1. Перечень чертежей и общие примечания смотри на листе КЖ-1.
2. Бетонирование вести непрерывно, уплотнение производить глубинными вибраторами. При уплотнении бетона следить, чтобы наконечник вибратора не касался арматуры и опалубки.
3. Производство работ вести в соответствии с требованиями СНиП РК 5.03-37-2005.
4. Опалубку снимать при достижении бетоном прочности не менее 80%.
5. При производстве работ следует обращать внимание на точность расположения арматурных изделий и соблюдение защитных слоев.

Узел стыковки вертикальной арматуры

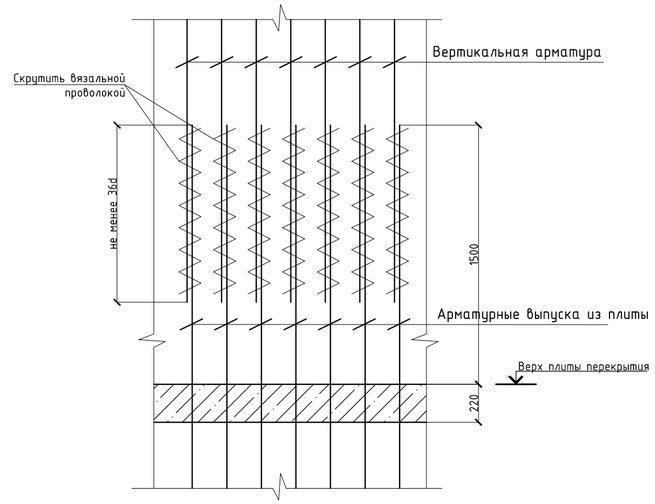

Согласовано

Взам. инв. №

Подпись и дата

Инв. № подл.

Изм.	Кол. уч.	Лист	№ док.	Подп.	Дата

39-09/08/19-КЖ

Строительство многоквартирного жилого дома Пятно №42 в г. Уральск ЗКО (Без наружных инженерных сетей и благоустройства)

Секция 2	Стадия	Лист	Листов
	РП	22	

ГИП	Мамыканова Д.	01.2020
ГАП	Полец А.	01.2020
Проверил	Лукьянченко	01.2020
Выполнил	Лукьянченко	01.2020

Диафрагмы жесткости Джм-3 (опалубка) (армирование)

ТОО Астанатехстройэксперт Нұр-Сұлтан 2020

Джм-4 (опалубка)

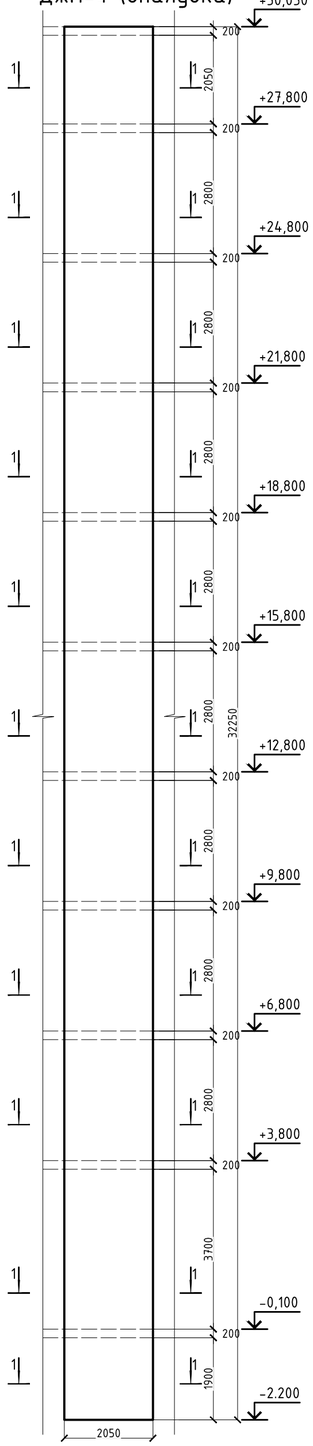

Джм-4 (армирование)

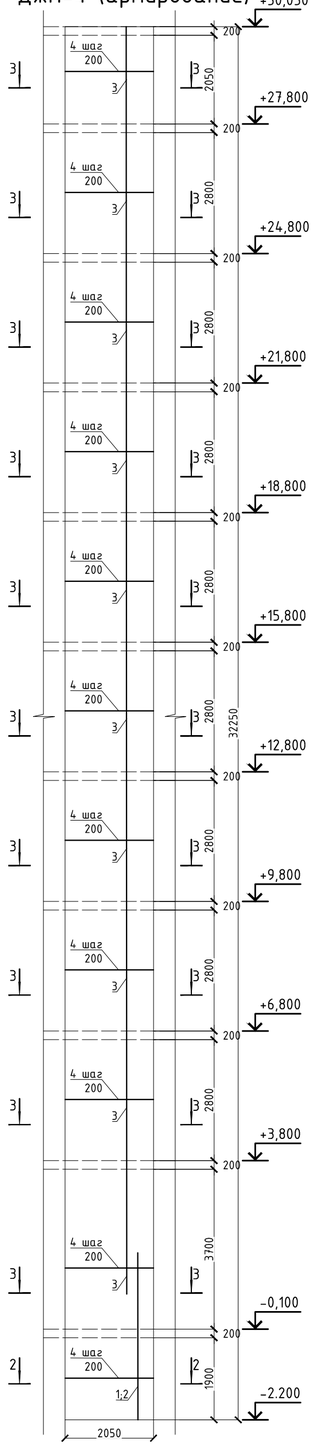

1-1 (для Джм-4)

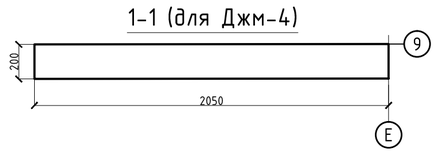

2-2 (для Джм-4)

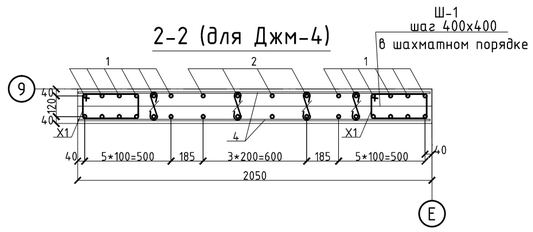

3-3 (для Джм-4)

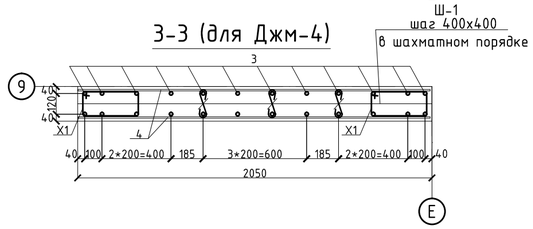

Ведомость деталей

Поз.	Эскиз
Ш-1	75, 160, 75; L= 310
X1	260, 430, 330, 160; L= 1180

Спецификация

Поз.	Обозначение	Наименование	Кол.	Масса ед.,кг	Примечание
		Джм-4			
		Вертикальная арматура			
1	ГОСТ 34028-2016	Ф16 А400 , м.п.	86	1,580	135,88
2	ГОСТ 34028-2016	Ф14 А400 , м.п.	29	1,208	35,03
3	ГОСТ 34028-2016	Ф12 А400 , м.п.	780	0,888	692,64
		Горизонтальная арматура			
4	ГОСТ 34028-2016	Ф12 А400 , м.п.	644	0,888	571,87
		Хомуты			
Ш-1	См. ведомость деталей	Ф8 А240 , l= 310	859	0,12	105,22
X1	См. ведомость деталей	Ф8 А240 , l= 1180	322	0,47	150,08
		Материалы			
		Бетон класса В25, м3	13,22		м3

1. Перечень чертежей и общие примечания смотри на листе КЖ-1.
2. Бетонирование вести непрерывно, уплотнение производить глубинными вибраторами. При уплотнении бетона следить, чтобы наконечник вибратора не касался арматуры и опалубки.
3. Производство работ вести в соответствии с требованиями СНиП РК 5.03-37-2005.
4. Опалубку снимать при достижении бетоном прочности не менее 80%.
5. При производстве работ следует обращать внимание на точность расположения арматурных изделий и соблюдение защитных слоев.

Узел стыковки вертикальной арматуры

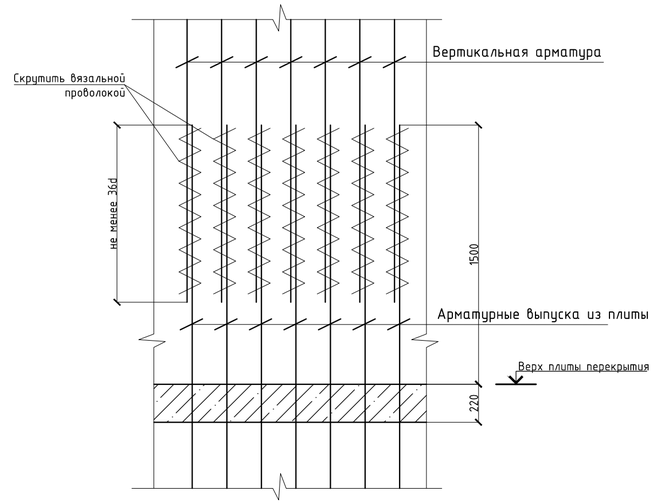

Изм.	Кол. уч.	Лист	№ док.	Подп.	Дата	39-09/08/19-КЖ		
						Строительство многоквартирного жилого дома Пятно №42 в г. Уральск ЗКО (Без наружных инженерных сетей и благоустройства)		
						Секция 2	Стадия: РП	Лист: 23 / Листов:
ГИП		Мамыканова Д.			01.2020			
ГАП		Полец А.			01.2020	Диафрагмы жесткости Джм-4 (опалубка) (армирование)	ТОО Астанатехстройэксперт Нұр-Сұлтан 2020	
Проверил		Лукьянченко			01.2020			
Выполнил		Лукьянченко			01.2020			

Согласовано

Взам. инв. №

Подпись и дата

Инв. № подл.

Джм-5 (опалубка)

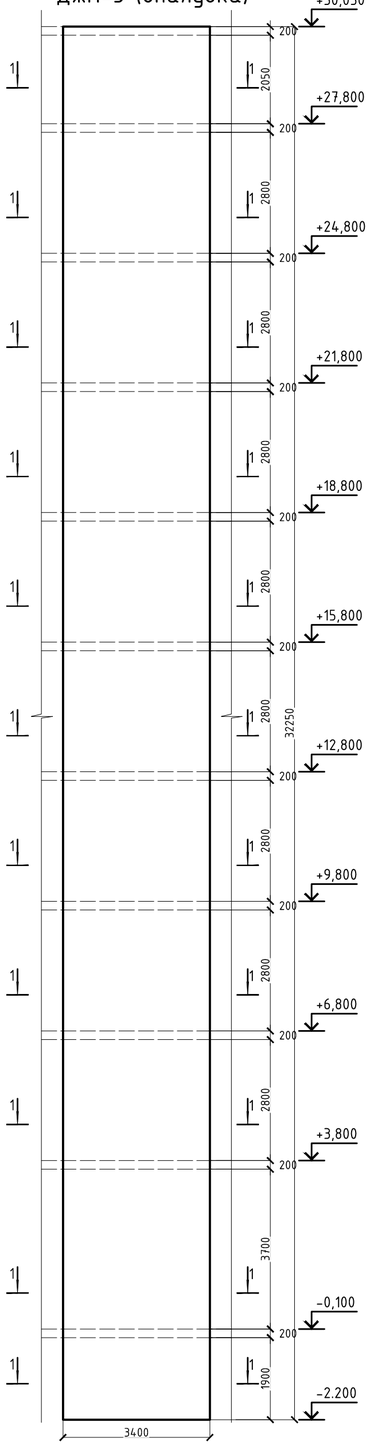

Джм-5 (армирование)

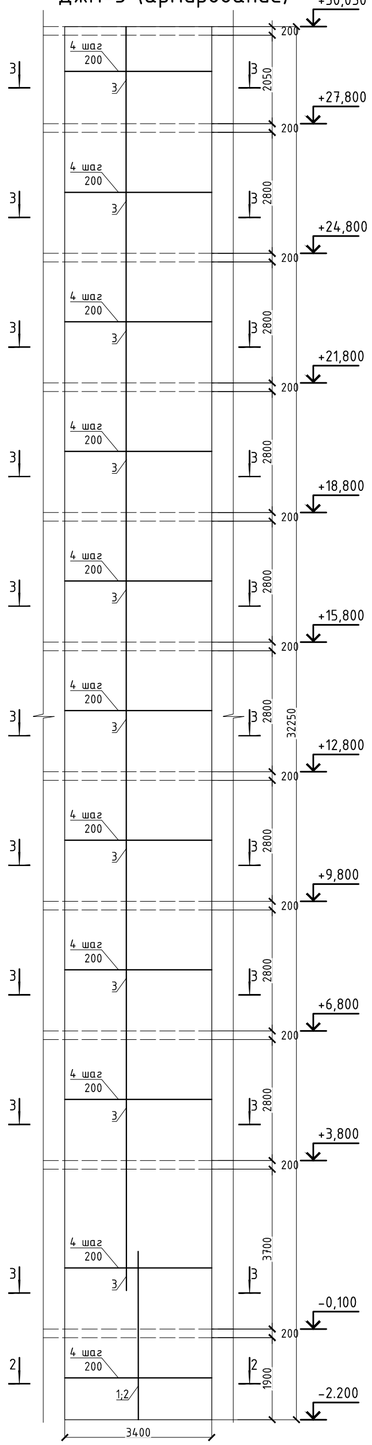

Ведомость деталей

Поз.	Эскиз
Ш-1	75, 160, 75; L= 310
X1	260, 430, 330, 160; L= 1180

1-1 (для Джм-5)

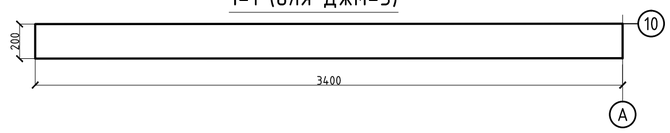

2-2 (для Джм-5)

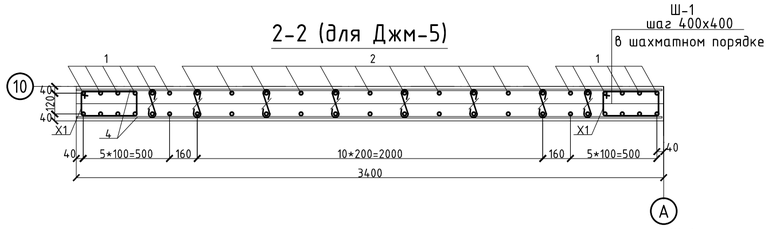

3-3 (для Джм-5)

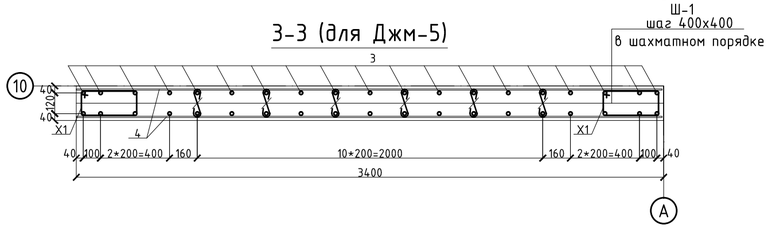

Спецификация

Поз.	Обозначение	Наименование	Кол.	Масса ед.,кг	Примечание
		Джм-5			
		Вертикальная арматура			
1	ГОСТ 34028-2016	Ø20 А400 , м.п.	86	2,470	212,42
2	ГОСТ 34028-2016	Ø14 А400 , м.п.	79	1,208	95,43
3	ГОСТ 34028-2016	Ø12 А400 , м.п.	1236	0,888	1097,57
		Горизонтальная арматура			
4	ГОСТ 34028-2016	Ø12 А400 , м.п.	1094	0,888	971,47
		Хомуты			
Ш-1	См. ведомость деталей	Ø8 А240 , l= 310	1425	0,12	174,47
X1	См. ведомость деталей	Ø8 А240 , l= 1180	322	0,47	150,08
		Материалы			
		Бетон класса В25, м3	21,92		м3

1. Перечень чертежей и общие примечания смотри на листе КЖ-1.
2. Бетонирование вести непрерывно, уплотнение производить глубинными вибраторами. При уплотнении бетона следить, чтобы наконечник вибратора не касался арматуры и опалубки.
3. Производство работ вести в соответствии с требованиями СНиП РК 5.03-37-2005.
4. Опалубку снимать при достижении бетоном прочности не менее 80%.
5. При производстве работ следует обращать внимание на точность расположения арматурных изделий и соблюдение защитных слоев.

Узел стыковки вертикальной арматуры

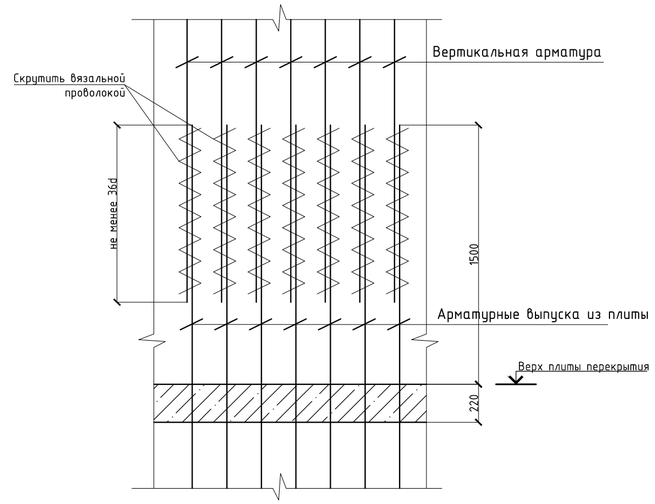

Согласовано

Взам. инв. №

Подпись и дата

Инв. № подл.

Изм.	Кол. уч.	Лист	№ док.	Подп.	Дата	39-09/08/19-КЖ		
						Строительство многоквартирного жилого дома Пятно №42 в г. Уральск ЗКО (Без наружных инженерных сетей и благоустройства)		
ГИП		Мамыканова Д.			01.2020	Секция 2	Стадия: РП	Лист: 24 / Листов:
ГАП		Полец А.			01.2020	Диафрагмы жесткости Джм-5 (опалубка) (армирование)	ТОО Астанатехстройэксперт Нұр-Сұлтан 2020	
Проверил		Лукьянченко			01.2020			
Выполнил		Лукьянченко			01.2020			

Джм-6-1 (6-2) (опалубка)

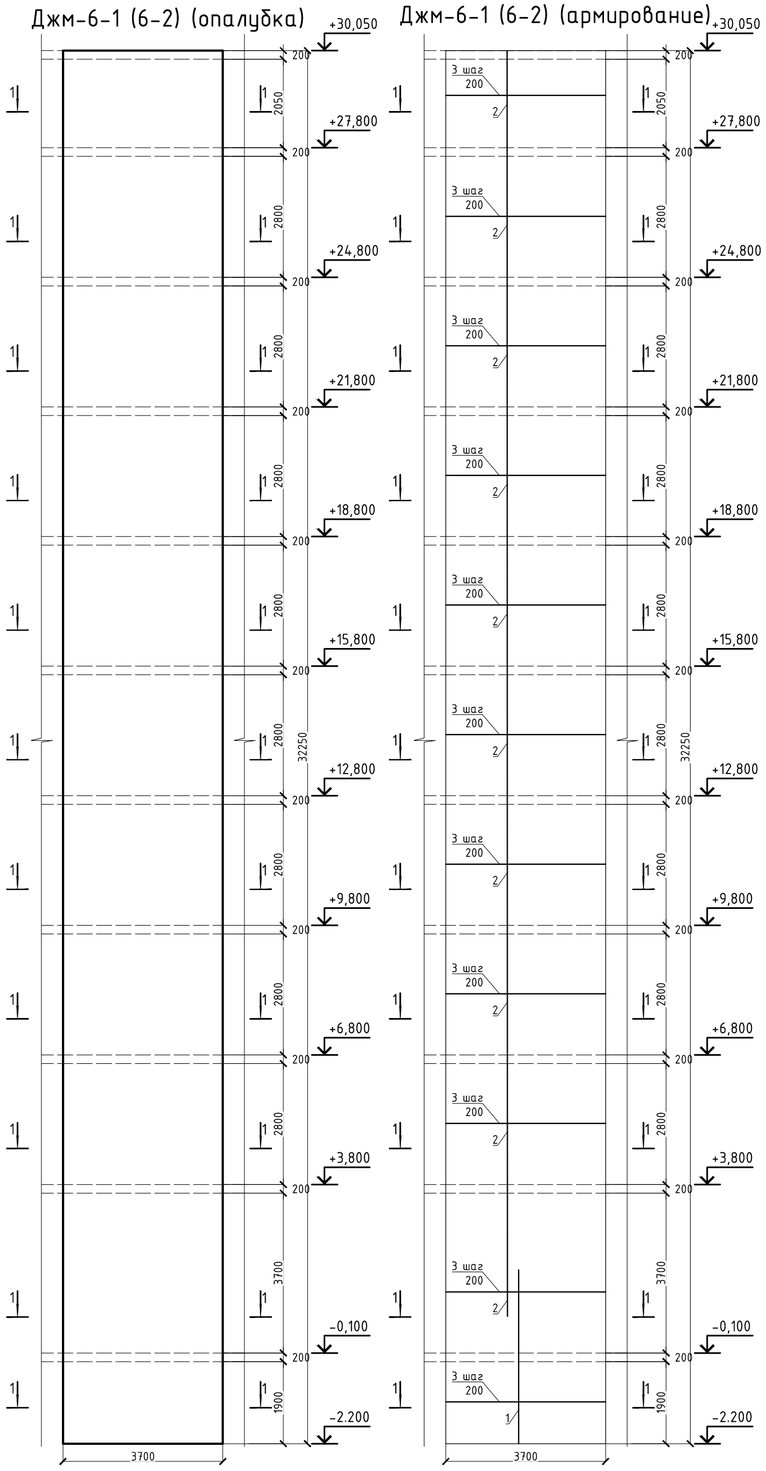

Джм-6-1 (6-2) (армирование)

1-1 (для Джм-6-1)

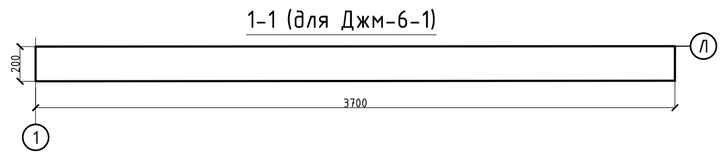

1-1 (для Джм-6-2)

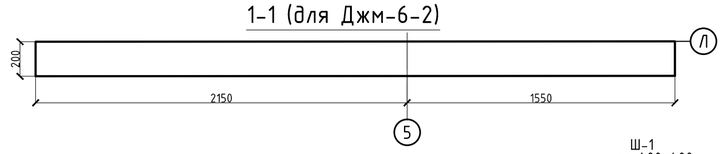

1-1 (для Джм-6-1)

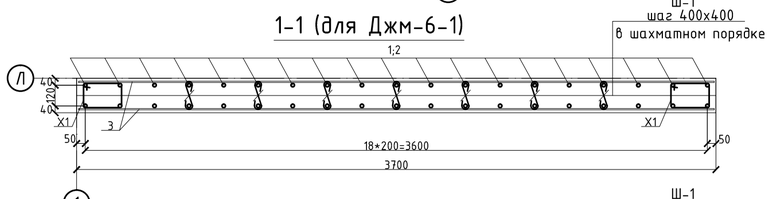

1-1 (для Джм-6-2)

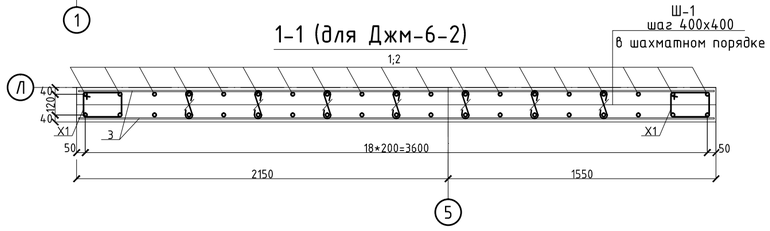

1. Перечень чертежей и общие примечания смотри на листе КЖ-1.
2. Бетонирование вести непрерывно, уплотнение производить глубинными вибраторами. При уплотнении бетона следить, чтобы наконечник вибратора не касался арматуры и опалубки.
3. Производство работ вести в соответствии с требованиями СНиП РК 5.03-37-2005.
4. Опалубку снимать при достижении бетоном прочности не менее 80%.
5. При производстве работ следует обращать внимание на точность расположения арматурных изделий и соблюдение защитных слоев.

Ведомость деталей

Поз.	Эскиз
Ш-1	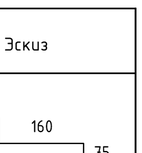
X1	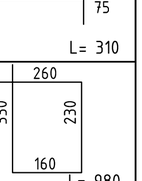

Спецификация

Поз.	Обозначение	Наименование	Кол.	Масса ед.,кг	Приме чание
		Джм-6-1			
		Вертикальная арматура			
1	ГОСТ 34028-2016	Ф14 А400 , м.п.	137	1,208	165,50
2	ГОСТ 34028-2016	Ф12 А400 , м.п.	1235	0,888	1096,68
		Горизонтальная арматура			
3	ГОСТ 34028-2016	Ф12 А400 , м.п.	1191	0,888	1057,61
		Хомуты			
Ш-1	См. ведомость деталей	Ф8 А240 , l= 310	1551	0,12	189,91
X1	См. ведомость деталей	Ф8 А240 , l= 980	332	0,39	128,52
		Материалы			
		Бетон класса В25, м3	23,86		м3
		Джм-6-2			
		Вертикальная арматура			
1	ГОСТ 34028-2016	Ф14 А400 , м.п.	137	1,208	165,50
2	ГОСТ 34028-2016	Ф12 А400 , м.п.	1235	0,888	1096,68
		Горизонтальная арматура			
3	ГОСТ 34028-2016	Ф12 А400 , м.п.	1191	0,888	1057,61
		Хомуты			
Ш-1	См. ведомость деталей	Ф8 А240 , l= 310	1551	0,12	189,91
X1	См. ведомость деталей	Ф8 А240 , l= 980	332	0,39	128,52
		Материалы			
		Бетон класса В25, м3	23,86		м3

Узел стыковки вертикальной арматуры

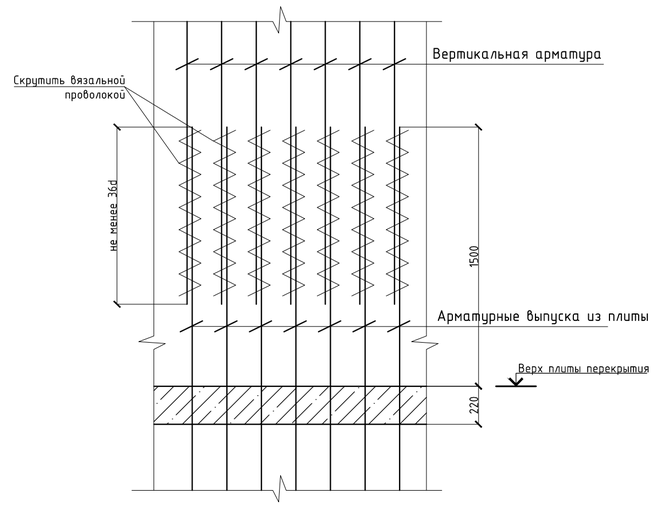

Согласовано

Взам. инв. №

Подпись и дата

Инв. № подл.

					39-09/08/19-КЖ
					Строительство многоквартирного жилого дома Пятно №42 в г. Уральск ЗКО (Без наружных инженерных сетей и благоустройства)
Изм.	Кол. уч.	Лист	№ док.	Подп.	Дата
					Секция 2
ГИП		Мамыканова Д.			01.2020
ГАП		Полец А.			01.2020
Проверил		Лукьянченко			01.2020
Выполнил		Лукьянченко			01.2020

Стадия	Лист	Листов
РП	25	

Диафрагмы жесткости Джм-6-1, Джм-6-2 (опалубка) (армирование)

ТОО Астанатехстройэксперт Нұр-Сұлтан 2020

Джм-7 (опалубка)

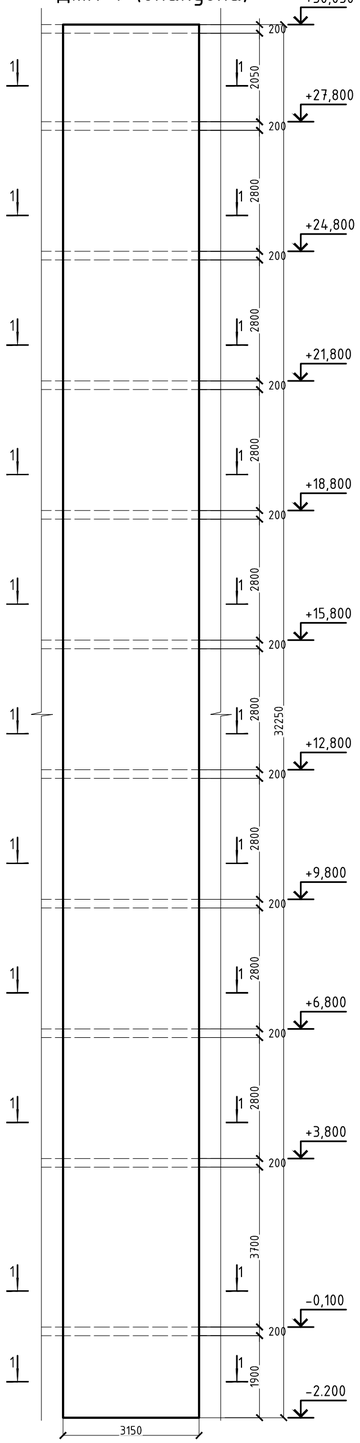

Джм-7 (армирование)

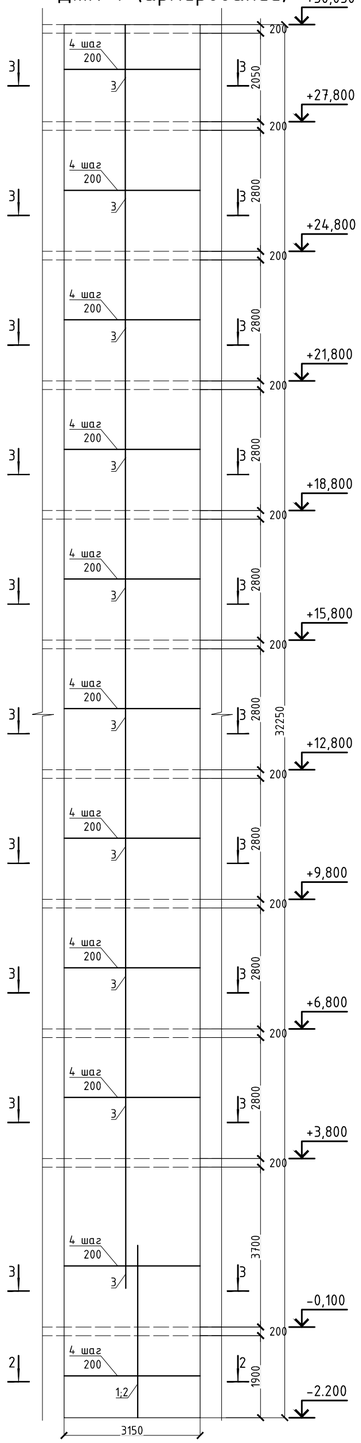

1-1 (для Джм-7)

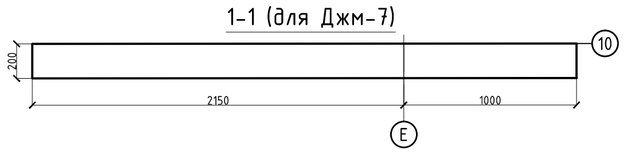

2-2 (для Джм-7)

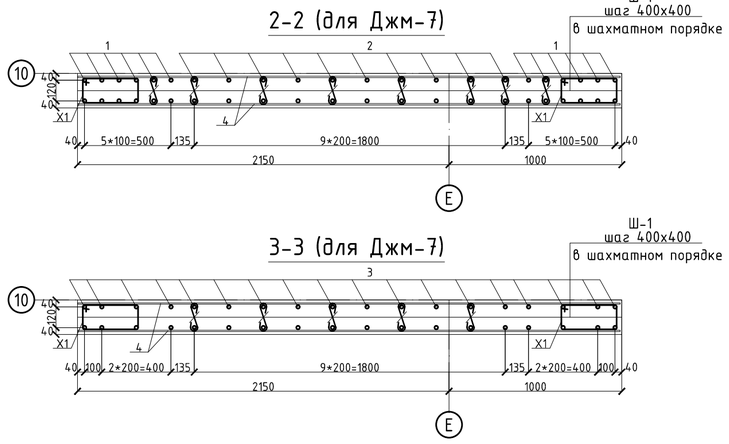

3-3 (для Джм-7)

1. Перечень чертежей и общие примечания смотри на листе КЖ-1.
2. Бетонирование вести непрерывно, уплотнение производить глубинными вибраторами. При уплотнении бетона следить, чтобы наконечник вибратора не касался арматуры и опалубки.
3. Производство работ вести в соответствии с требованиями СНиП РК 5.03-37-2005.
4. Опалубку снимать при достижении бетоном прочности не менее 80%.
5. При производстве работ следует обращать внимание на точность расположения арматурных изделий и соблюдение защитных слоев.

Спецификация

Поз.	Обозначение	Наименование	Кол.	Масса ед.,кг	Примечание
		Джм-7			
		Вертикальная арматура			
1	ГОСТ 34028-2016	Ф16 А400 , м.п.	86	1,580	135,88
2	ГОСТ 34028-2016	Ф14 А400 , м.п.	72	1,208	86,98
3	ГОСТ 34028-2016	Ф12 А400 , м.п.	1171	0,888	1039,85
		Горизонтальная арматура			
4	ГОСТ 34028-2016	Ф12 А400 , м.п.	1014	0,888	900,43
		Хомуты			
Ш-1	См. ведомость деталей	Ф8 А240 , l= 310	1320	0,12	161,57
X1	См. ведомость деталей	Ф8 А240 , l= 1180	322	0,47	150,08
		Материалы			
		Бетон класса В25, м3	20,30		м3

Ведомость деталей

Поз.	Эскиз
Ш-1	75, 160, 75, L= 310
X1	260, 430, 330, 160, L= 1180

Узел стыковки вертикальной арматуры

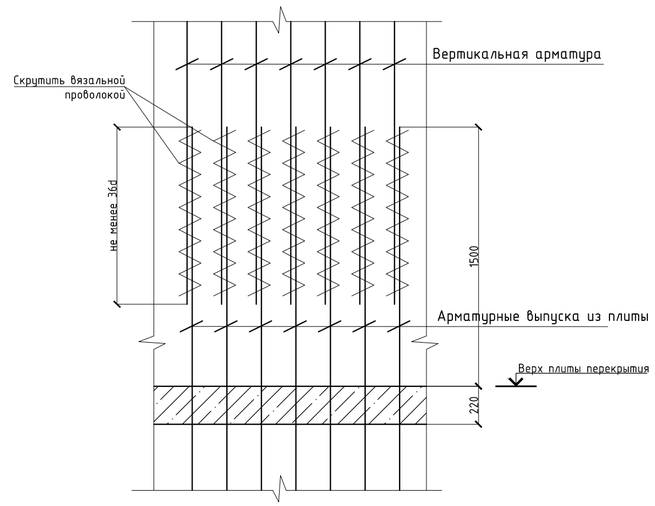

Согласовано

Взам. инв. №

Подпись и дата

Инв. № подл.

Изм.	Кол. уч.	Лист	№ док.	Подп.	Дата
ГИП		Мамыканова Д.			01.2020
ГАП		Полец А.			01.2020
Проверил		Лукьянченко			01.2020
Выполнил		Лукьянченко			01.2020

39-09/08/19-КЖ

Строительство многоквартирного жилого дома Пятно №42 в г. Уральск ЗКО (Без наружных инженерных сетей и благоустройства)

Секция 2

Стадия	Лист	Листов
РП	26	

Диафрагмы жесткости Джм-7 (опалубка) (армирование)

ТОО Астанатехстройэксперт Нұр-Сұлтан 2020

Джм-8 (опалубка)

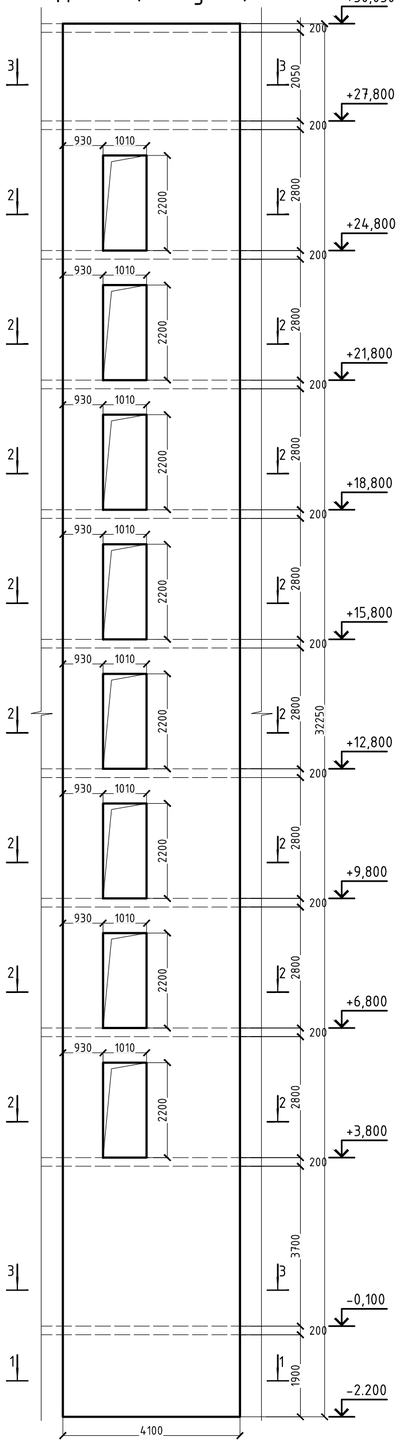

Джм-8 (армирование)

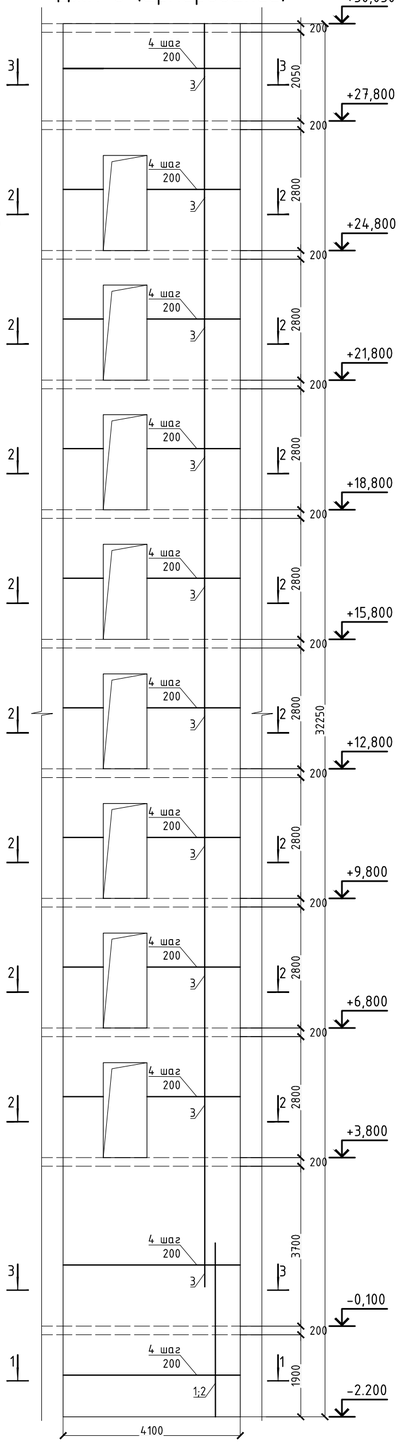

1-1 (для Джм-8)

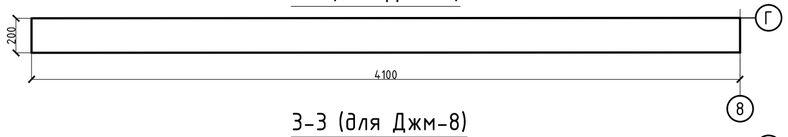

3-3 (для Джм-8)

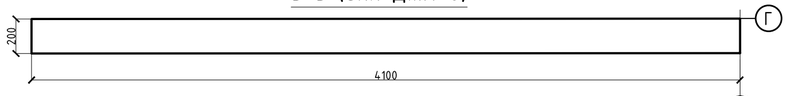

2-2 (для Джм-8)

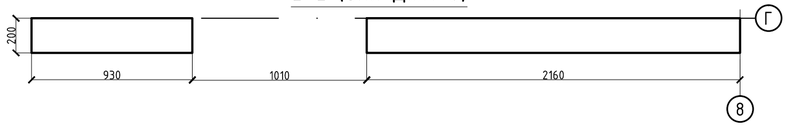

1-1 (для Джм-8)

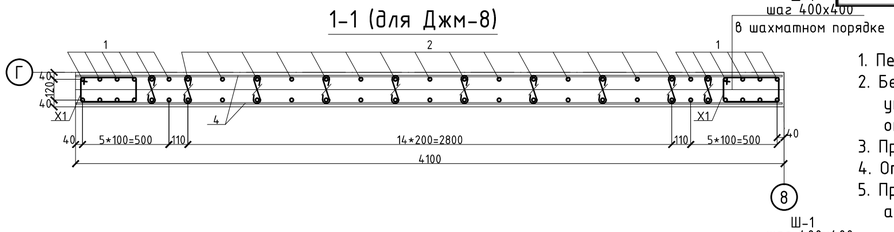

3-3 (для Джм-8)

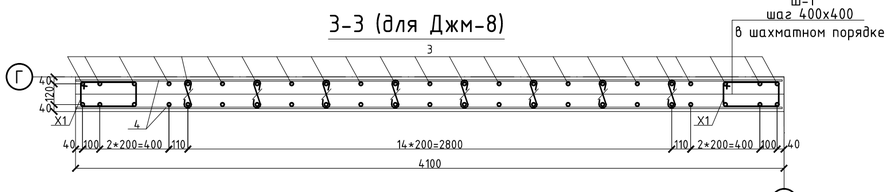

2-2 (для Джм-8)

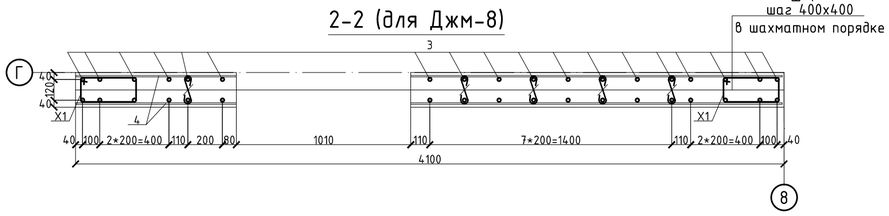

Спецификация

Поз.	Обозначение	Наименование	Кол.	Масса ед.,кг	Примечание
		Джм-8			
		Вертикальная арматура			
1	ГОСТ 34028-2016	Ф20 А400 , м.п.	86	2,470	212,42
2	ГОСТ 34028-2016	Ф14 А400 , м.п.	108	1,208	130,46
3	ГОСТ 34028-2016	Ф12 А400 , м.п.	1570	0,888	1394,16
		Горизонтальная арматура			
4	ГОСТ 34028-2016	Ф12 А400 , м.п.	1244	0,888	1104,67
		Хомуты			
Ш-1	См. ведомость деталей	Ф8 А240 , l= 310	1490	0,12	182,43
X1	См. ведомость деталей	Ф8 А240 , l= 1180	322	0,47	150,08
		Материалы			
		Бетон класса В25, м3	22,92		м3

1. Перечень чертежей и общие примечания смотри на листе КЖ-1.
2. Бетонирование вести непрерывно, уплотнение производить глубинными вибраторами. При уплотнении бетона следить, чтобы наконечник вибратора не касался арматуры и опалубки.
3. Производство работ вести в соответствии с требованиями СНиП РК 5.03-37-2005.
4. Опалубку снимать при достижении бетоном прочности не менее 80%.
5. При производстве работ следует обращать внимание на точность расположения арматурных изделий и соблюдение защитных слоев.

Схема дополнительного армирования проемов

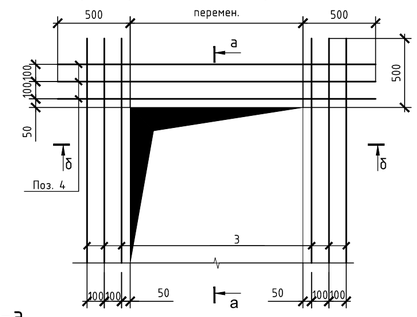

а-а

Основное армирование стены условно не показано

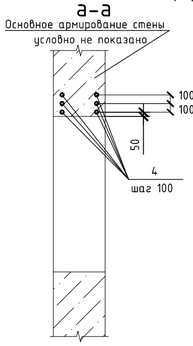

б-б

Основное армирование стены условно не показано

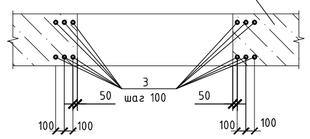

Узел стыковки вертикальной арматуры

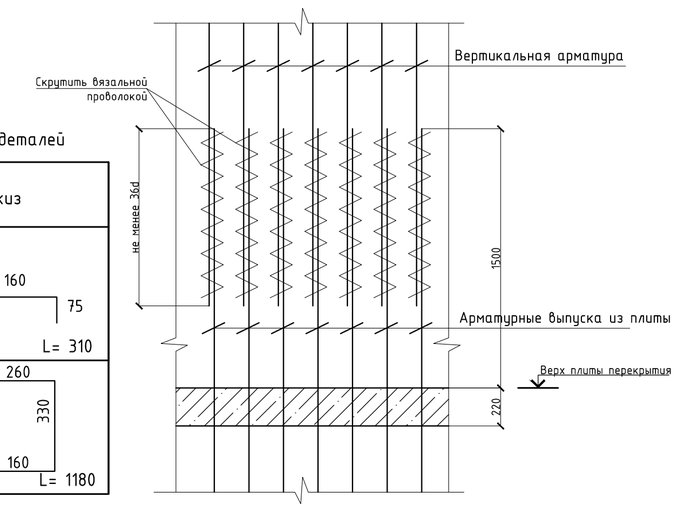

Ведомость деталей

Поз.	Эскиз
Ш-1	75, 160, 75, L= 310
X1	260, 430, 330, 160, L= 1180

Изм.	Кол. уч.	Лист	№ док.	Подп.	Дата	39-09/08/19-КЖ		
						Строительство многоквартирного жилого дома Пятно №42 в г. Уральск ЗКО (Без наружных инженерных сетей и благоустройства)		
						Секция 2	Стадия	Лист	Листов
							РП	27	
ГИП		Мамыканова Д.			01.2020	Диафрагмы жесткости Джм-8 (опалубка) (армирование)	ТОО Астанатехстройэксперт Нұр-Сұлтан 2020		
ГАП		Полец А.			01.2020				
Проверил		Лукьянченко			01.2020				
Выполнил		Лукьянченко			01.2020				

Согласовано

Взам. инв. №

Подпись и дата

Инв. № подл.

П-1
(опалубка)

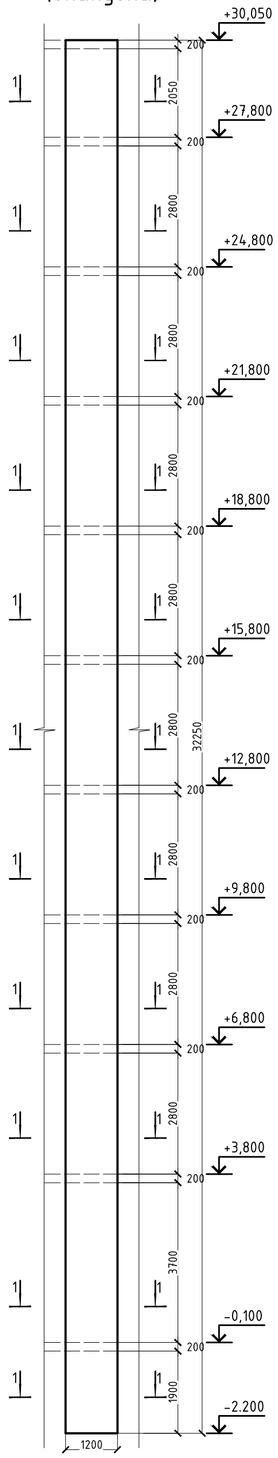

П-1
(армирование)

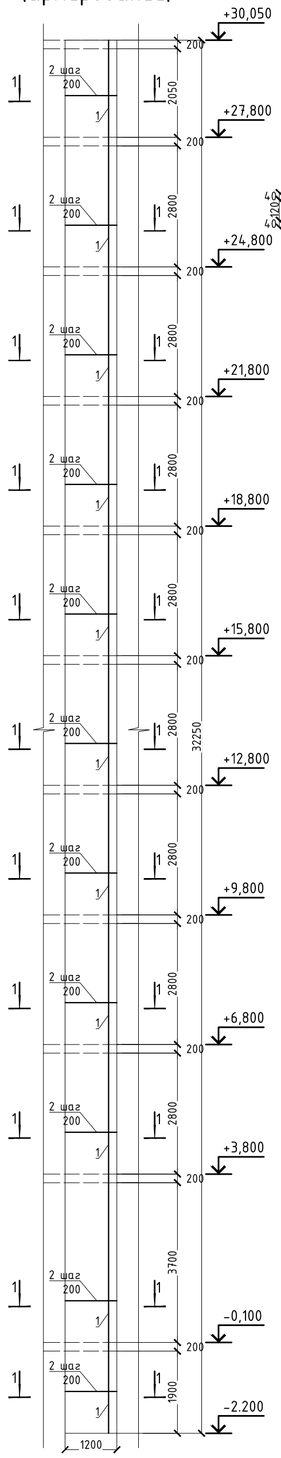

1-1 (для П-1)

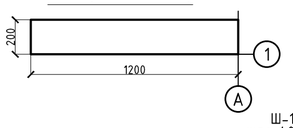

1-1 (для П-1)

Ш-1
шаг 400х400
в шахматном порядке

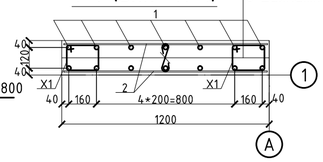

2-2 (для П-4)

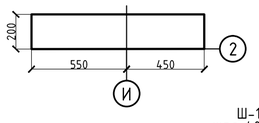

2-2 (для П-4)

Ш-1
шаг 400х400
в шахматном порядке

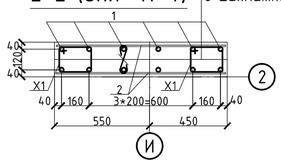

Ведомость деталей

Поз.	Эскиз
Ш-1	75, 160, 75; L= 310
X1	260, 290, 190, 160; L= 900

П-4
(опалубка)

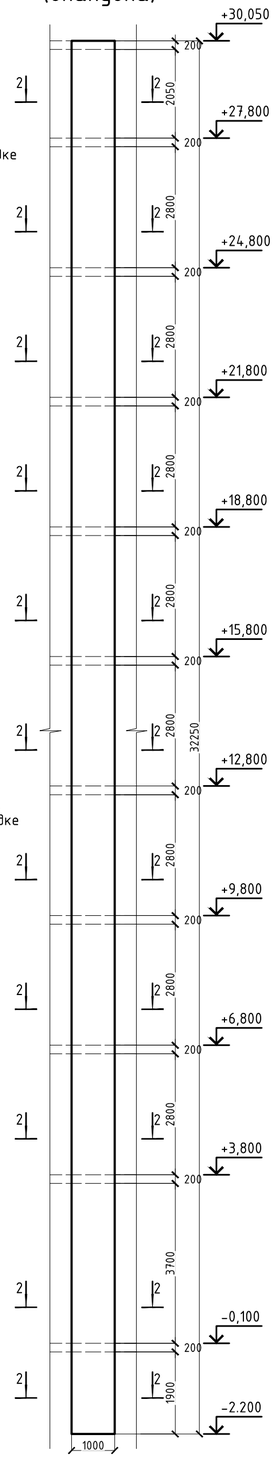

П-4
(армирование)

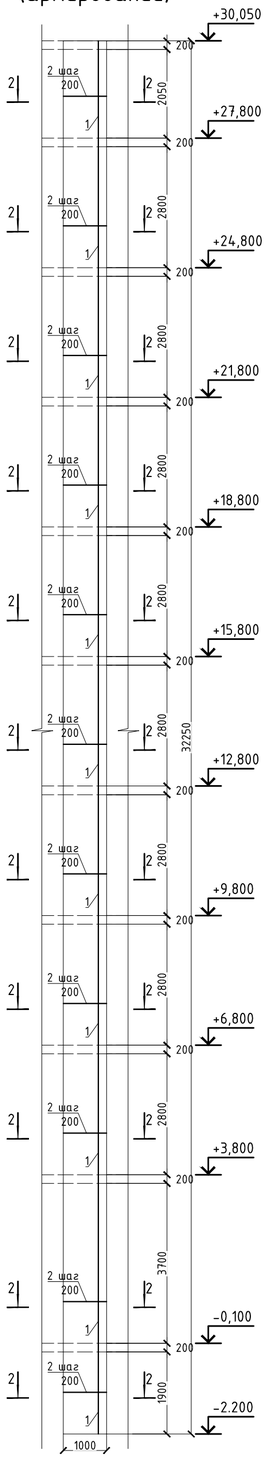

1. Перечень чертежей и общие примечания смотри на листе КЖ-1.
2. Бетонирование вести непрерывно, уплотнение производить глубинными вибраторами. При уплотнении бетона следить, чтобы наконечник вибратора не касался арматуры и опалубки.
3. Производство работ вести в соответствии с требованиями СНиП РК 5.03-37-2005.
4. Опалубку снимать при достижении бетоном прочности не менее 80%.
5. При производстве работ следует обращать внимание на точность расположения арматурных изделий и соблюдение защитных слоев.

Спецификация

Поз.	Обозначение	Наименование	Кол.	Масса ед.,кг	Приме чание
		П-1			
		Вертикальная арматура			
1	ГОСТ 34028-2016	Ф14 А400 , м.п.	406	1,208	490,87
		Горизонтальная арматура			
2	ГОСТ 34028-2016	Ф14 А400 , м.п.	406	1,208	490,87
		Хомуты			
Ш-1	См. ведомость деталей	Ф8 А240 , l= 310	503	0,12	61,60
X1	См. ведомость деталей	Ф8 А240 , l= 900	322	0,36	114,47
		Материалы			
		Бетон класса В25, м3	7,74		м3

Узел стыковки вертикальной арматуры

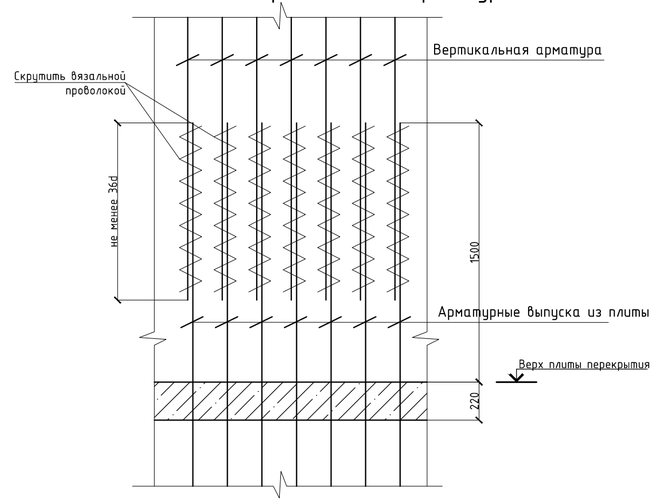

Спецификация

Поз.	Обозначение	Наименование	Кол.	Масса ед.,кг	Приме чание
		П-4			
		Вертикальная арматура			
1	ГОСТ 34028-2016	Ф14 А400 , м.п.	43	1,208	51,94
		Горизонтальная арматура			
2	ГОСТ 34028-2016	Ф14 А400 , м.п.	322	1,208	388,98
		Хомуты			
Ш-1	См. ведомость деталей	Ф8 А240 , l= 310	419	0,12	51,26
X1	См. ведомость деталей	Ф8 А240 , l= 900	322	0,36	114,47
		Материалы			
		Бетон класса В25, м3	6,44		м3

Согласовано

Взам. инв. №

Подпись и дата

Инв. № подл.

Изм.	Кол. уч.	Лист	№ док.	Подп.	Дата	39-09/08/19-КЖ		
						Строительство многоквартирного жилого дома Пятно №42 в г. Уральск ЗКО (Без наружных инженерных сетей и благоустройства)		
ГИП		Мамыканова Д.			01.2020	Секция 2	Стадия	Лист	Листов
ГАП		Полец А.			01.2020		РП	28	
Проверил		Лукьянченко			01.2020	Диафрагмы жесткости П-1, П-4 (опалубка) (армирование)	ТОО Астанатехстройэксперт Нұр-Сұлтан 2020		
Выполнил		Лукьянченко			01.2020				

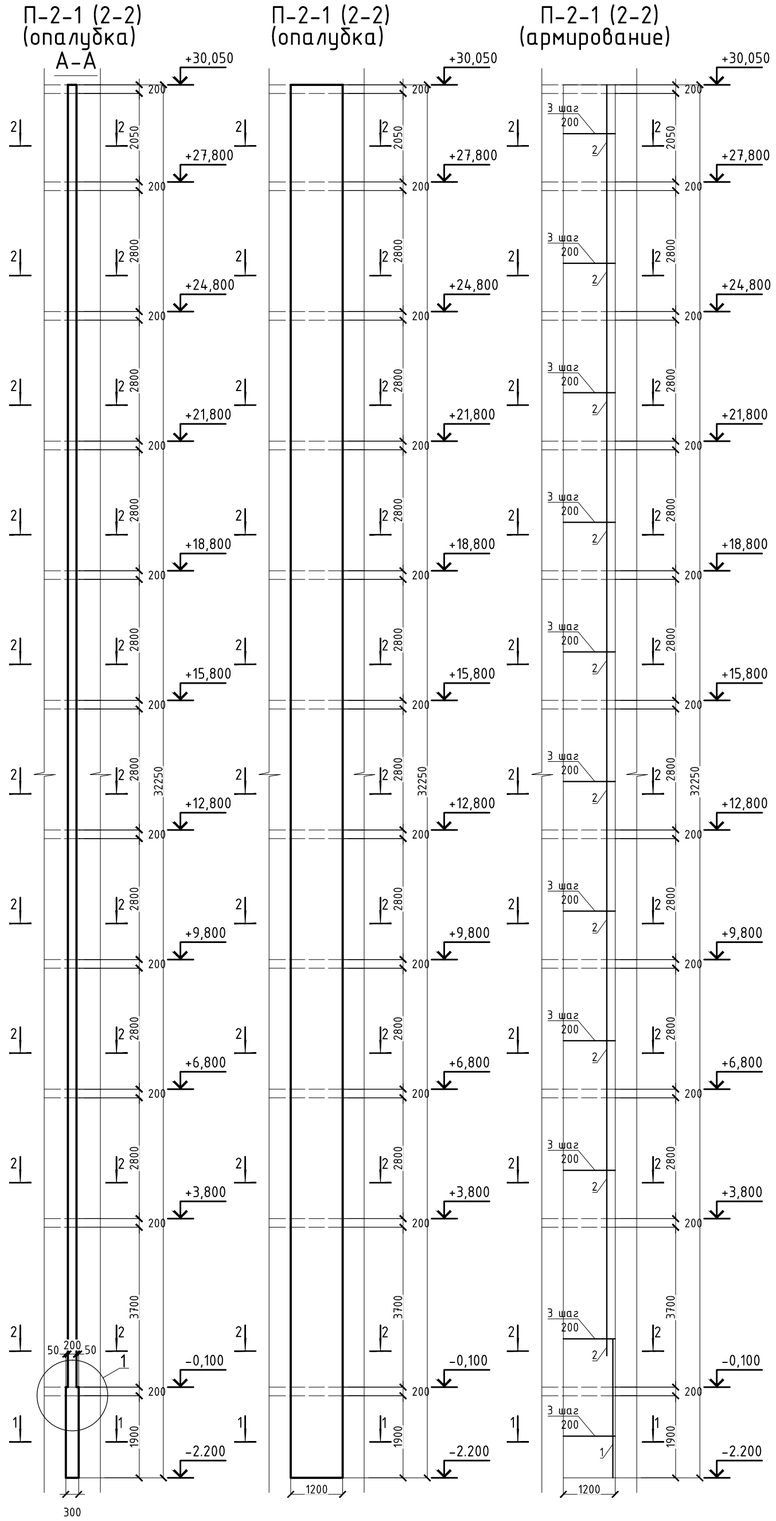

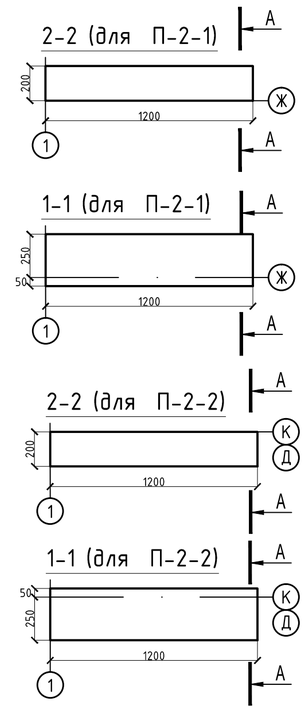

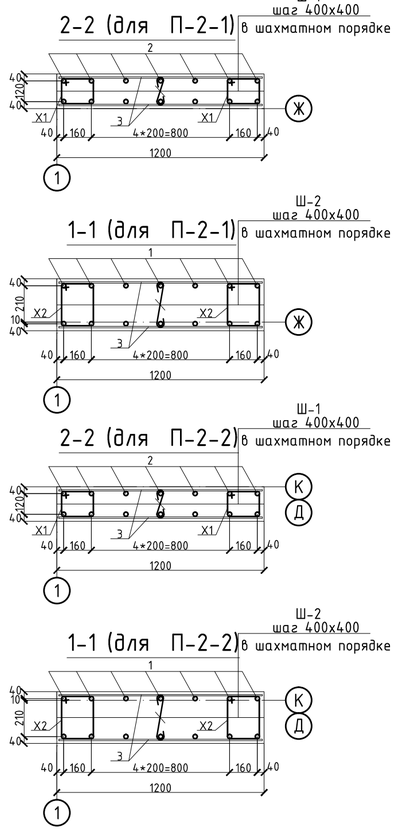

1
узел перехода
толщины пилона

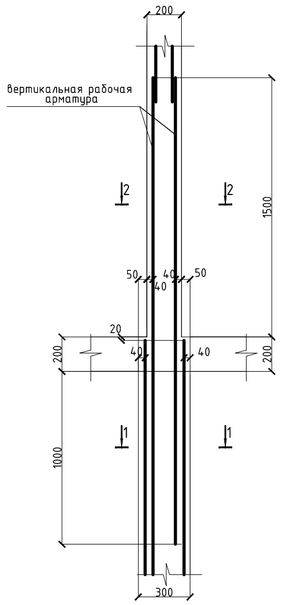

Ведомость деталей

Поз.	Эскиз
Ш-1	75 160 75 L= 310
Ш-2	75 260 75 L= 410
X1	260 290 190 160 L= 900
X1	360 290 190 260 L= 1100

Спецификация

Поз.	Обозначение	Наименование	Кол.	Масса ед.,кг	Приме чание
		П-2-1			
		Вертикальная арматура			
1	ГОСТ 34028-2016	Ф18 А400 , м.п.	50	1,998	99,90
2	ГОСТ 34028-2016	Ф14 А400 , м.п.	455	1,208	549,64
		Горизонтальная арматура			
3	ГОСТ 34028-2016	Ф14 А400 , м.п.	386	1,208	466,29
		Хомуты			
Ш-1	См. ведомость деталей	Ф8 А240 , l= 310	469	0,12	57,47
Ш-2	См. ведомость деталей	Ф8 А240 , l= 410	33	0,16	5,26
X1	См. ведомость деталей	Ф8 А240 , l= 900	302	0,36	107,36
X2	См. ведомость деталей	Ф8 А240 , l= 1100	20	0,43	8,69
		Материалы			
		Бетон класса В25, м3	7,97		м3
		П-2-2			
		Вертикальная арматура			
1	ГОСТ 34028-2016	Ф18 А400 , м.п.	50	1,998	99,90
2	ГОСТ 34028-2016	Ф14 А400 , м.п.	455	1,208	549,64
		Горизонтальная арматура			
3	ГОСТ 34028-2016	Ф14 А400 , м.п.	386	1,208	466,29
		Хомуты			
Ш-1	См. ведомость деталей	Ф8 А240 , l= 310	469	0,12	57,47
Ш-2	См. ведомость деталей	Ф8 А240 , l= 410	33	0,16	5,26
X1	См. ведомость деталей	Ф8 А240 , l= 900	302	0,36	107,36
X2	См. ведомость деталей	Ф8 А240 , l= 1100	20	0,43	8,69
		Материалы			
		Бетон класса В25, м3	7,97		м3

Узел стыковки вертикальной арматуры

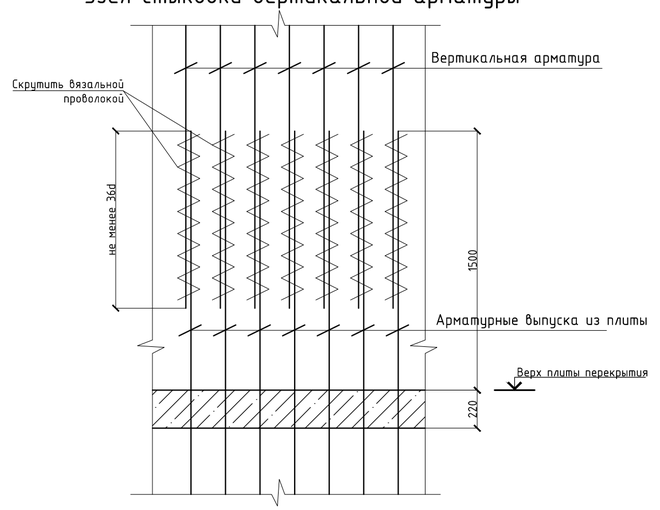

1. Перечень чертежей и общие примечания смотри на листе КЖ-1.
2. Бетонирование вести непрерывно, уплотнение производить глубинными вибраторами. При уплотнении бетона следить, чтобы наконечник вибратора не касался арматуры и опалубки.
3. Производство работ вести в соответствии с требованиями СНиП РК 5.03-37-2005.
4. Опалубку снимать при достижении бетоном прочности не менее 80%.
5. При производстве работ следует обращать внимание на точность расположения арматурных изделий и соблюдение защитных слоев.

Изм.	Кол. уч.	Лист	№ док.	Подп.	Дата	39-09/08/19-КЖ		
						Строительство многоквартирного жилого дома Пятно №42 в г. Уральск ЗКО (Без наружных инженерных сетей и благоустройства)		
ГИП	Мамыканова Д.				01.2020	Секция 2	Стадия: РП	Лист: 29
ГАП	Полец А.				01.2020	Диафрагмы жесткости П-2-1, П-2-2 (опалубка) (армирование)	ТОО Астанатехстройэксперт Нұр-Сұлтан 2020	
Проверил	Лукьянченко				01.2020			
Выполнил	Лукьянченко				01.2020			

Согласовано

Взам. инв. №

Подпись и дата

Инв. № подл.

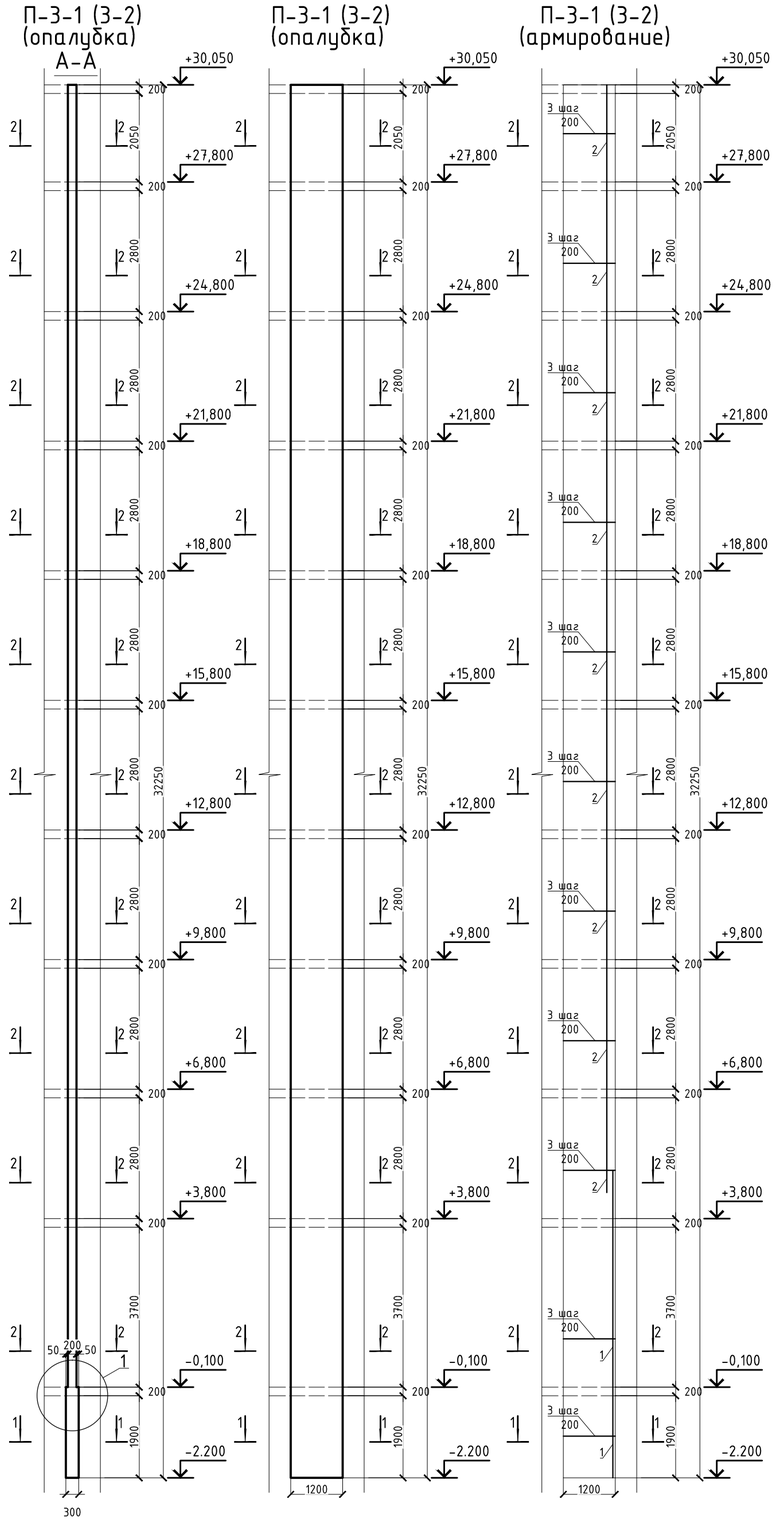

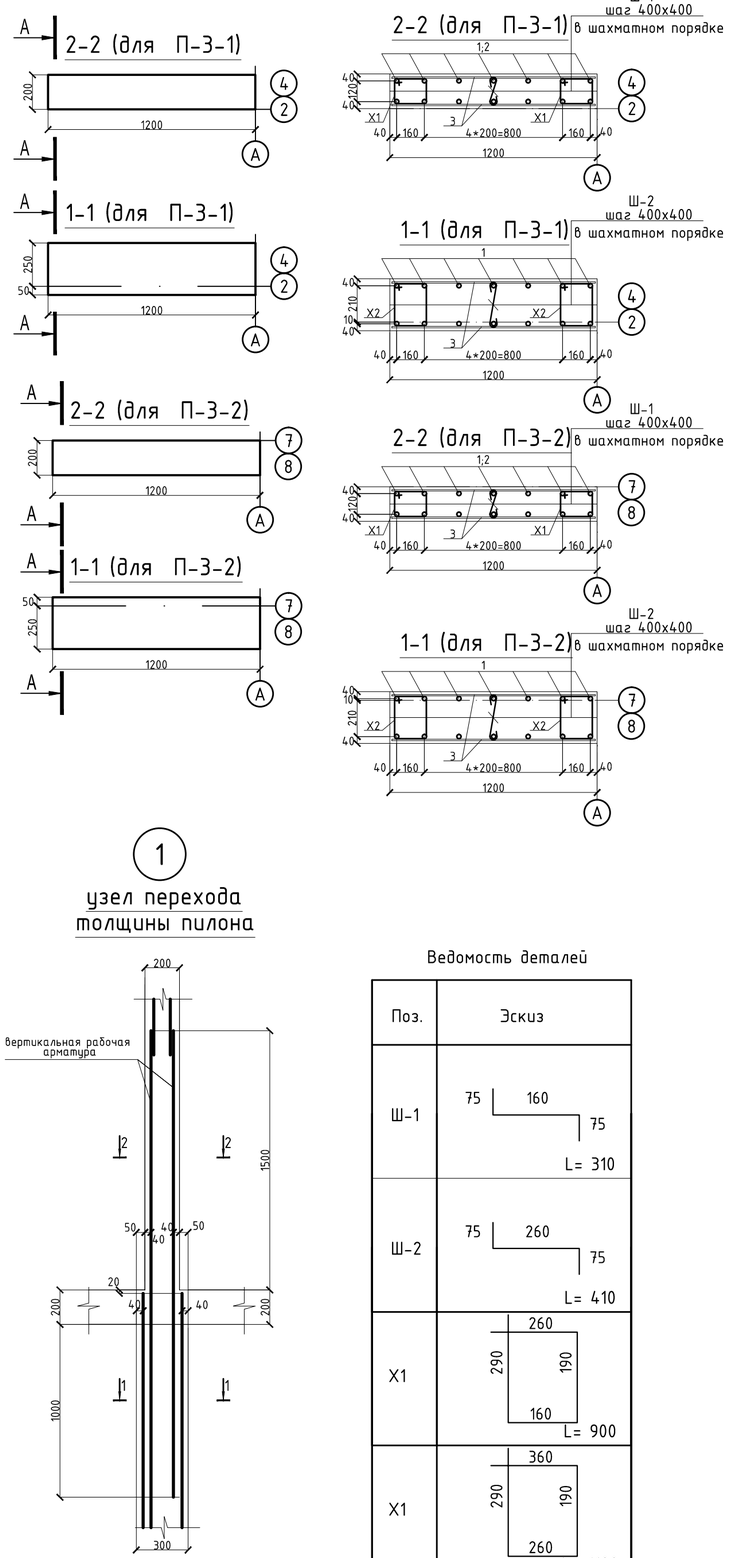

1

узел перехода
толщины пилона

Ведомость деталей

Поз.	Эскиз
Ш-1	75 160 75 L= 310
Ш-2	75 260 75 L= 410
X1	260 290 190 160 L= 900
X1	360 290 190 260 L= 1100

1. Перечень чертежей и общие примечания смотри на листе КЖ-1.
2. Бетонирование вести непрерывно, уплотнение производить глубинными вибраторами. При уплотнении бетона следить, чтобы наконечник вибратора не касался арматуры и опалубки.
3. Производство работ вести в соответствии с требованиями СНиП РК 5.03-37-2005.
4. Опалубку снимать при достижении бетоном прочности не менее 80%.
5. При производстве работ следует обращать внимание на точность расположения арматурных изделий и соблюдение защитных слоев.

Спецификация

Поз.	Обозначение	Наименование	Кол.	Масса ед.,кг	Примечание
		П-3-1			
		Вертикальная арматура			
1	ГОСТ 34028-2016	Ф18 А400 , м.п.	114	1,998	227,77
2	ГОСТ 34028-2016	Ф14 А400 , м.п.	394	1,208	475,95
		Горизонтальная арматура			
3	ГОСТ 34028-2016	Ф14 А400 , м.п.	386	1,208	466,29
		Хомуты			
Ш-1	См. ведомость деталей	Ф8 А240 , l= 310	469	0,12	57,47
Ш-2	См. ведомость деталей	Ф8 А240 , l= 410	33	0,16	5,26
X1	См. ведомость деталей	Ф8 А240 , l= 900	302	0,36	107,36
X2	См. ведомость деталей	Ф8 А240 , l= 1100	20	0,43	8,69
		Материалы			
		Бетон класса В25, м3	7,97		м3
		П-3-2			
		Вертикальная арматура			
1	ГОСТ 34028-2016	Ф18 А400 , м.п.	114	1,998	227,77
2	ГОСТ 34028-2016	Ф14 А400 , м.п.	394	1,208	475,95
		Горизонтальная арматура			
3	ГОСТ 34028-2016	Ф14 А400 , м.п.	386	1,208	466,29
		Хомуты			
Ш-1	См. ведомость деталей	Ф8 А240 , l= 310	469	0,12	57,47
Ш-2	См. ведомость деталей	Ф8 А240 , l= 410	33	0,16	5,26
X1	См. ведомость деталей	Ф8 А240 , l= 900	302	0,36	107,36
X2	См. ведомость деталей	Ф8 А240 , l= 1100	20	0,43	8,69
		Материалы			
		Бетон класса В25, м3	7,97		м3

Узел стыковки вертикальной арматуры

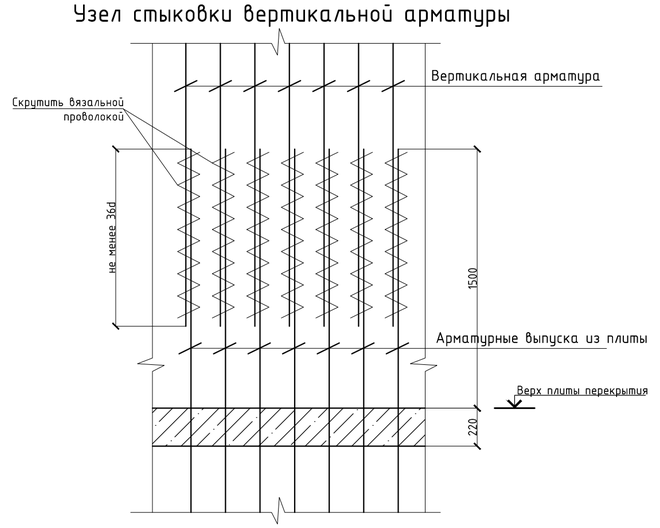

Согласовано

Взам. инв. №

Подпись и дата

Инв. № подл.

Изм.	Кол. уч.	Лист	№ док.	Подп.	Дата	39-09/08/19-КЖ		
						Строительство многоквартирного жилого дома Пятно №42 в г. Уральск ЗКО (Без наружных инженерных сетей и благоустройства)		
ГИП		Мамыканова Д.			01.2020	Секция 2	Стадия: РП	Лист: 30	Листов:
ГАП		Полец А.			01.2020	Диафрагмы жесткости П-3-1, П-3-2 (опалубка) (армирование)	ТОО Астанатехстройэксперт Нұр-Сұлтан 2020		
Проверил		Лукьянченко			01.2020				
Выполнил		Лукьянченко			01.2020				

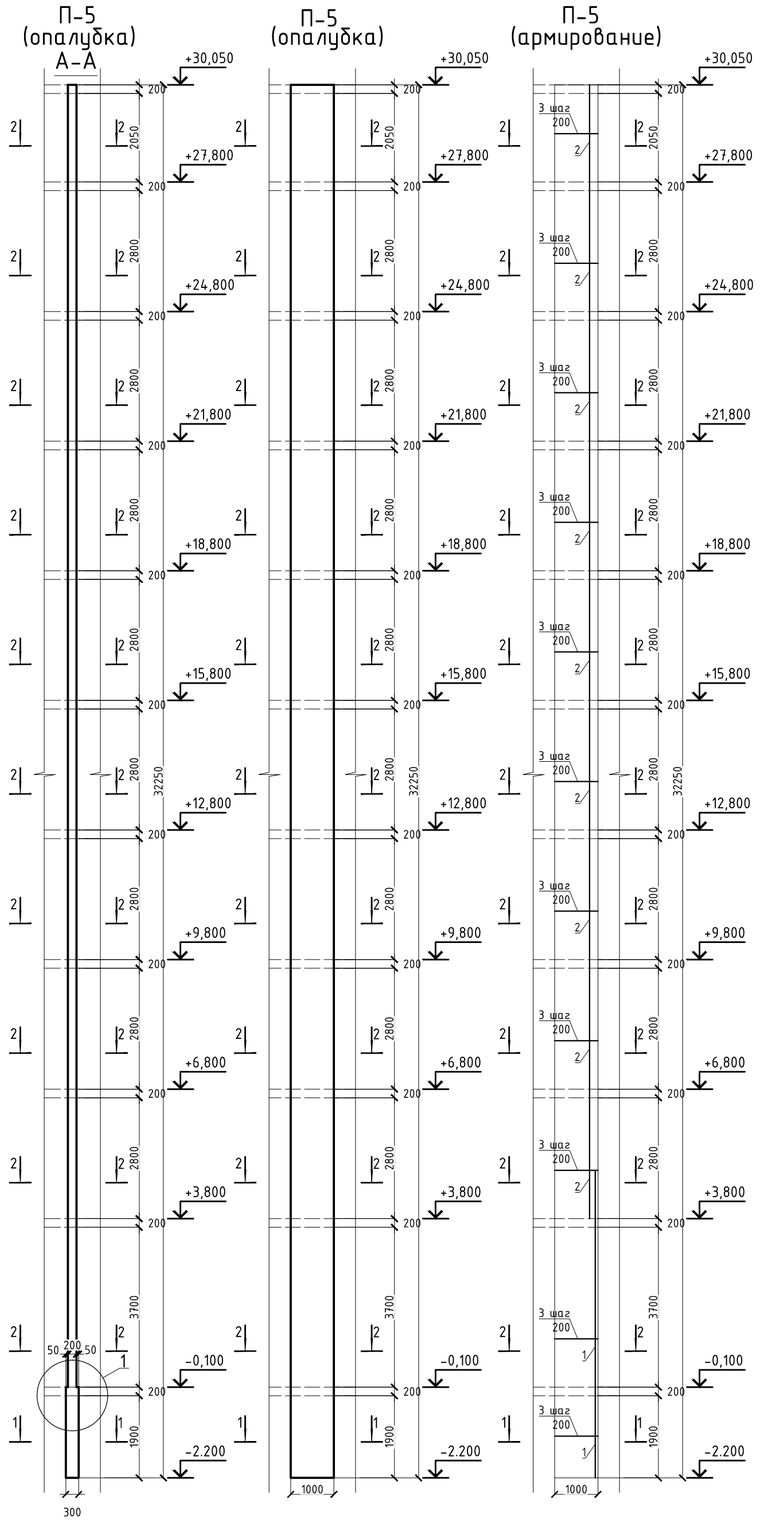

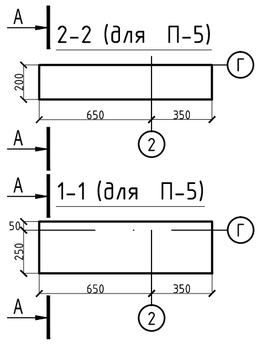

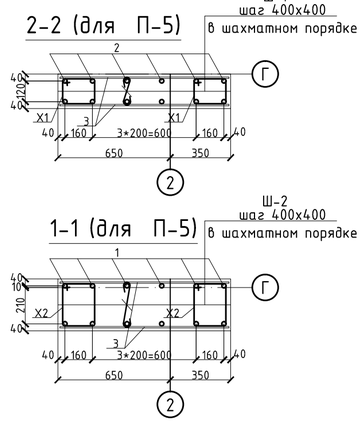

1. Перечень чертежей и общие примечания смотри на листе КЖ-1.
2. Бетонирование вести непрерывно, уплотнение производить глубинными вибраторами. При уплотнении бетона следить, чтобы наконечник вибратора не касался арматуры и опалубки.
3. Производство работ вести в соответствии с требованиями СНиП РК 5.03-37-2005.
4. Опалубку снимать при достижении бетоном прочности не менее 80%.
5. При производстве работ следует обращать внимание на точность расположения арматурных изделий и соблюдение защитных слоев.

1
узел перехода
толщины пилона

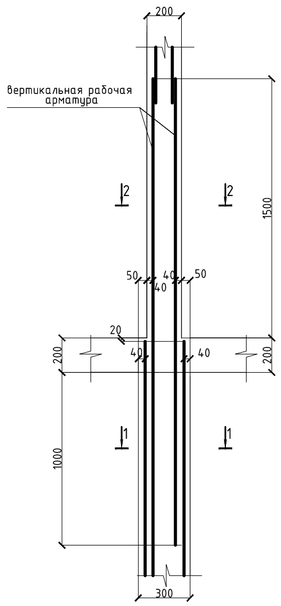

Ведомость деталей

Поз.	Эскиз
Ш-1	75 160 75 L= 310
Ш-2	75 260 75 L= 410
X1	260 290 190 160 L= 900
X1	360 290 190 260 L= 1100

Спецификация

Поз.	Обозначение	Наименование		Кол.	Масса ед.,кг	Приме чание
		П-5				
		Вертикальная арматура				
1	ГОСТ 34028-2016	Ф18 А400 ,	м.п.	97	1,998	193,81
2	ГОСТ 34028-2016	Ф14 А400 ,	м.п.	338	1,208	408,30
		Горизонтальная арматура				
3	ГОСТ 34028-2016	Ф14 А400 ,	м.п.	322	1,208	388,98
		Хомуты				
Ш-1	См. ведомость деталей	Ф8 А240 ,	l= 310	391	0,12	47,91
Ш-2	См. ведомость деталей	Ф8 А240 ,	l= 410	27	0,16	4,42
X1	См. ведомость деталей	Ф8 А240 ,	l= 900	302	0,36	107,36
X2	См. ведомость деталей	Ф8 А240 ,	l= 1100	20	0,43	8,69
		Материалы				
		Бетон класса В25, м3		6,65		м3

Ведомость расхода стали элемент , кг.

Марка элемента	Изделия арматурные					Всего
	Арматура класса					
	А400			А240		
	ГОСТ 34028-2016					
	Ф14	Ф18	итого	Ф8	итого	
П-1	981,74		981,74	176,08	176,08	1157,82
П-2-1	1015,93	99,90	1115,83	178,78	178,78	1294,61
П-2-2	1015,93	99,90	1115,83	178,78	178,78	1294,61
П-3-1	942,24	227,77	1170,01	178,78	178,78	1348,79
П-3-2	942,24	227,77	1170,01	178,78	178,78	1348,79
П-4	440,92		440,92	165,73	165,73	606,65
П-5	797,28	193,81	991,09	168,39	168,39	1159,47

Узел стыковки вертикальной арматуры

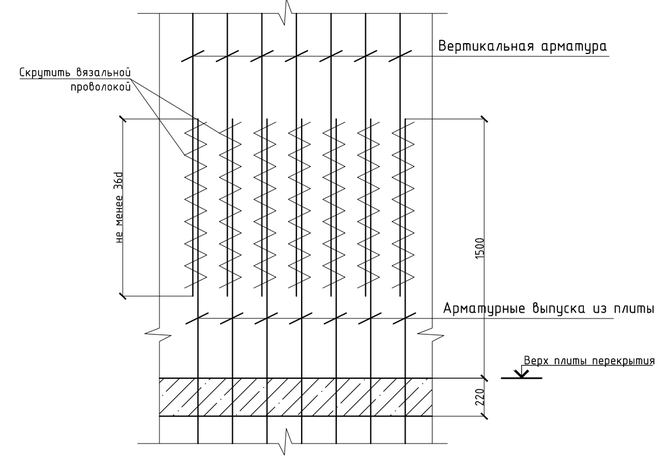

Согласовано

Взам. инв. №

Подпись и дата

Инв. № подл.

Изм.	Кол. уч.	Лист	№ док.	Подп.	Дата	39-09/08/19-КЖ		
						Строительство многоквартирного жилого дома Пятно №42 в г. Уральск ЗКО (Без наружных инженерных сетей и благоустройства)		
ГИП		Мамыканова Д.			01.2020	Секция 2	Стадия	Лист	Листов
ГАП		Полец А.			01.2020		РП	31	
Проверил		Лукьянченко			01.2020	Диафрагмы жесткости П-5 (опалубка) (армирование)	ТОО Астанатехстройэксперт Нұр-Сұлтан 2020		
Выполнил		Лукьянченко			01.2020				

МШЛ-1
(опалубочный чертеж)
Вид А

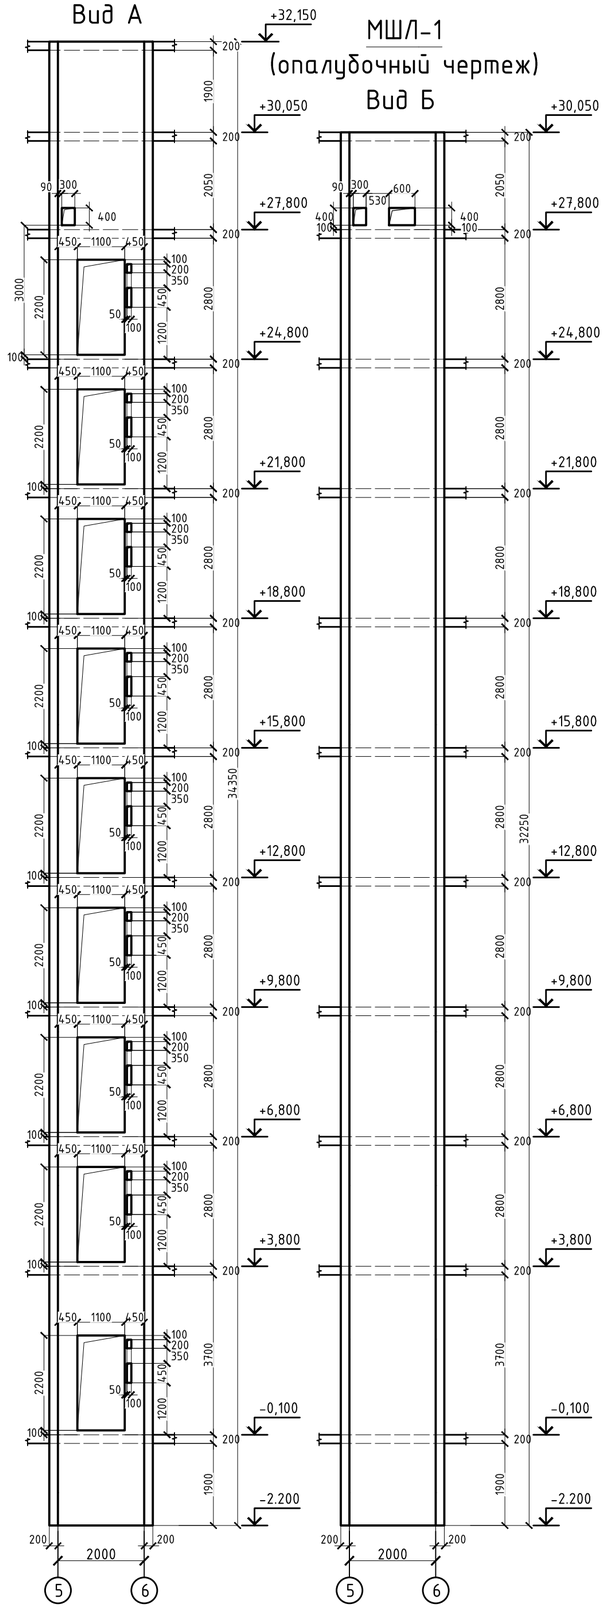

МШЛ-1
(опалубочный чертеж)
Вид Б

МШЛ-1
(опалубочный чертеж)
Вид В

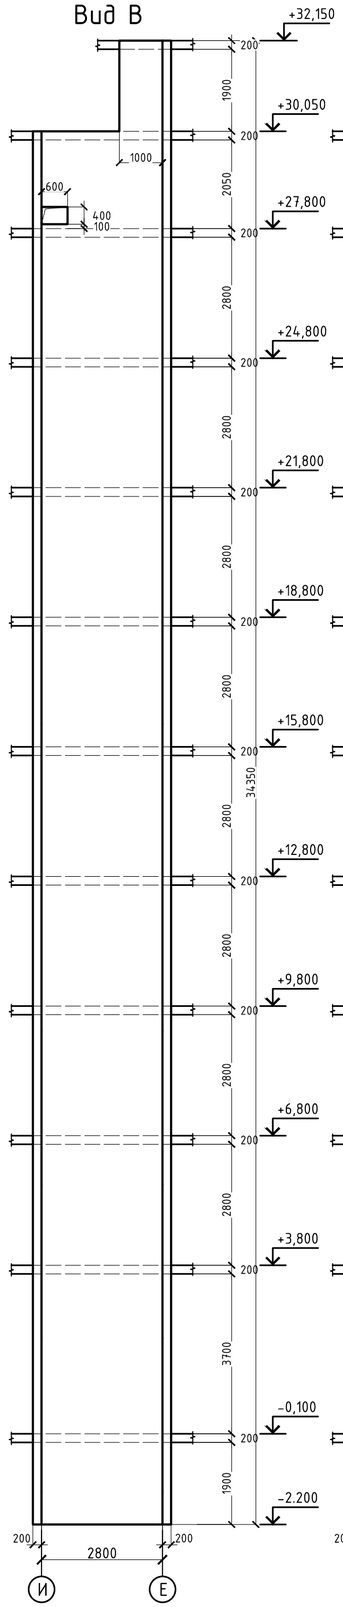

МШЛ-1
(опалубочный чертеж)
Вид Г

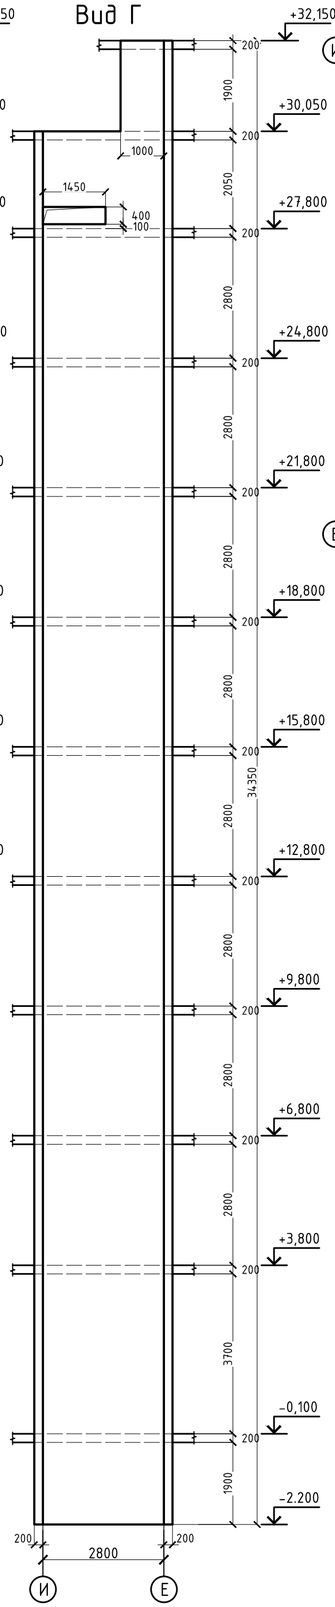

Опалубочный чертеж монолитной
лифтовой шахты МШЛ-1 на отм.-2.200 и +27.800

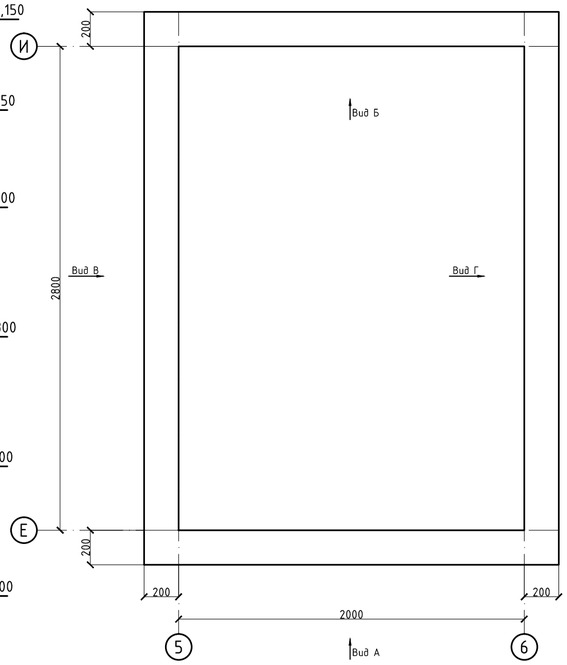

Опалубочный чертеж монолитной
лифтовой шахты МШЛ-1 типового этажа

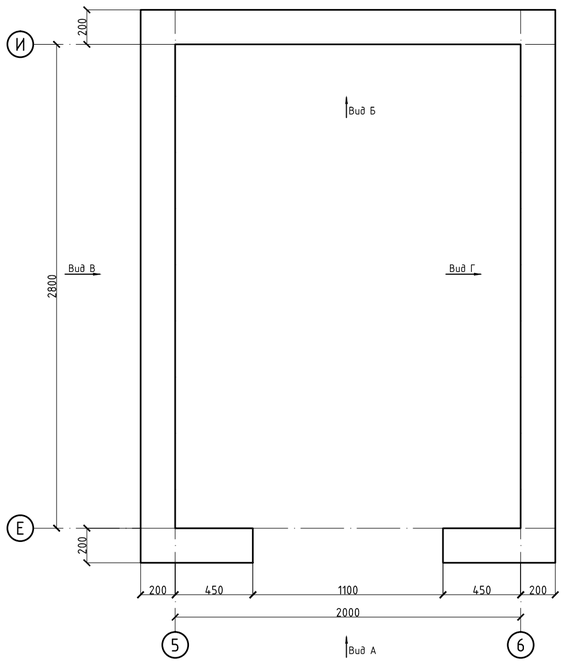

Опалубочный чертеж монолитной
лифтовой шахты МШЛ-1 на отм. +30.050

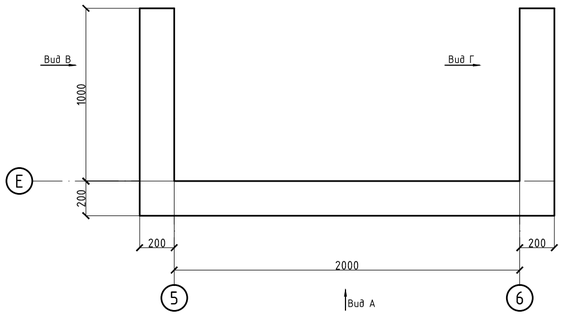

Согласовано

Взам. инв. №

Подпись и дата

Инв. № подл.

Изм.	Кол. уч.	Лист	№ док.	Подп.	Дата	39-09/08/19-КЖ		
						Строительство многоквартирного жилого дома Пятно №42 в г. Уральск ЗКО (Без наружных инженерных сетей и благоустройства)		
						Секция 2	Стадия	Лист	Листов
							РП	32	
ГИП		Мамыканова Д.			01.2020	Шахта лифта МШЛ-1 вид А, Б, В, Г (опалубочный чертеж)	ТОО Астанатехстройэксперт Нұр-Сұлтан 2020		
ГАП		Полец А.			01.2020				
Проверил		Лукьянченко			01.2020				
Выполнил		Лукьянченко			01.2020				

МШЛ-1
(схема армирования)
Вид А

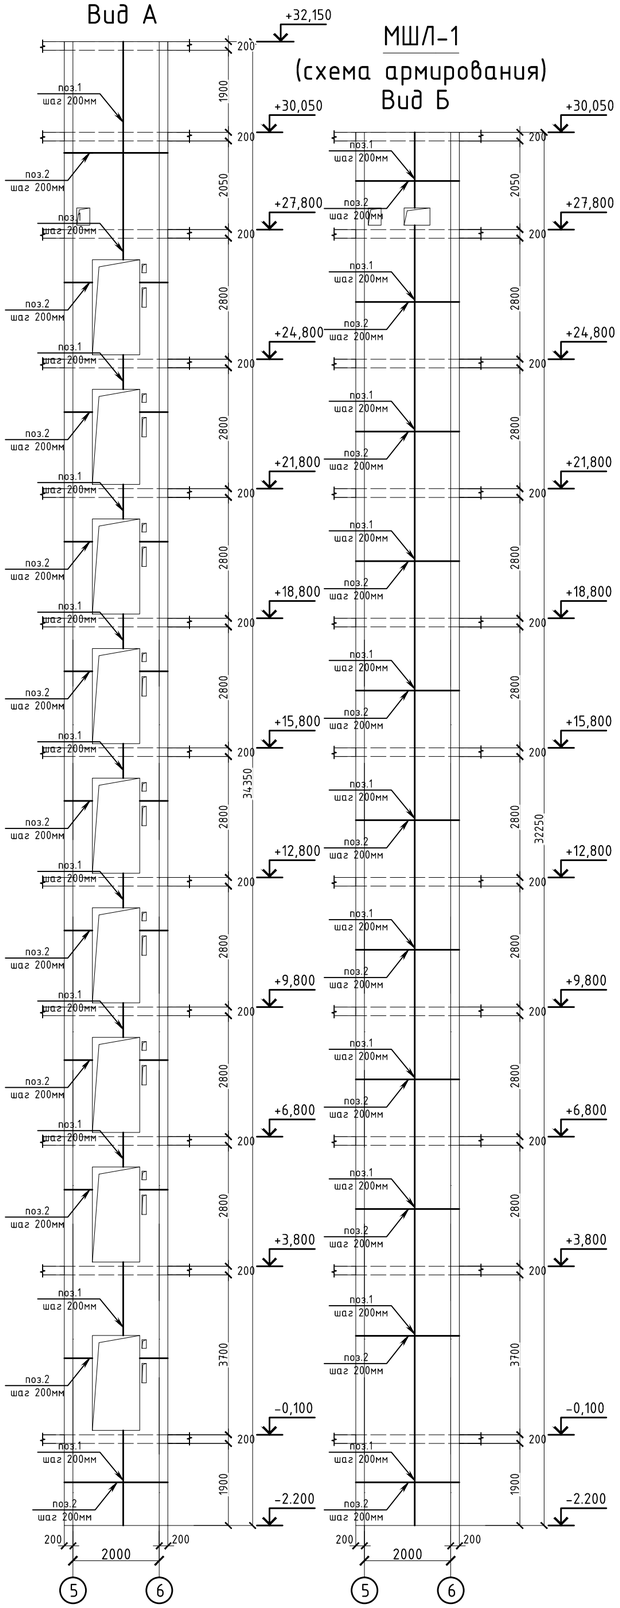

МШЛ-1
(схема армирования)
Вид Б

МШЛ-1
(схема армирования)
Вид В

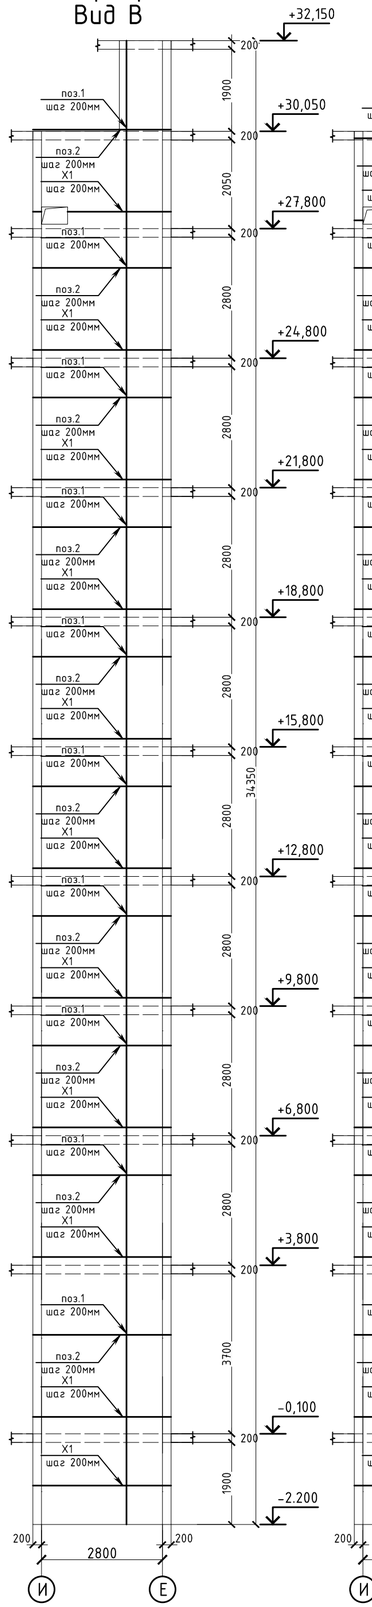

МШЛ-1
(схема армирования)
Вид Г

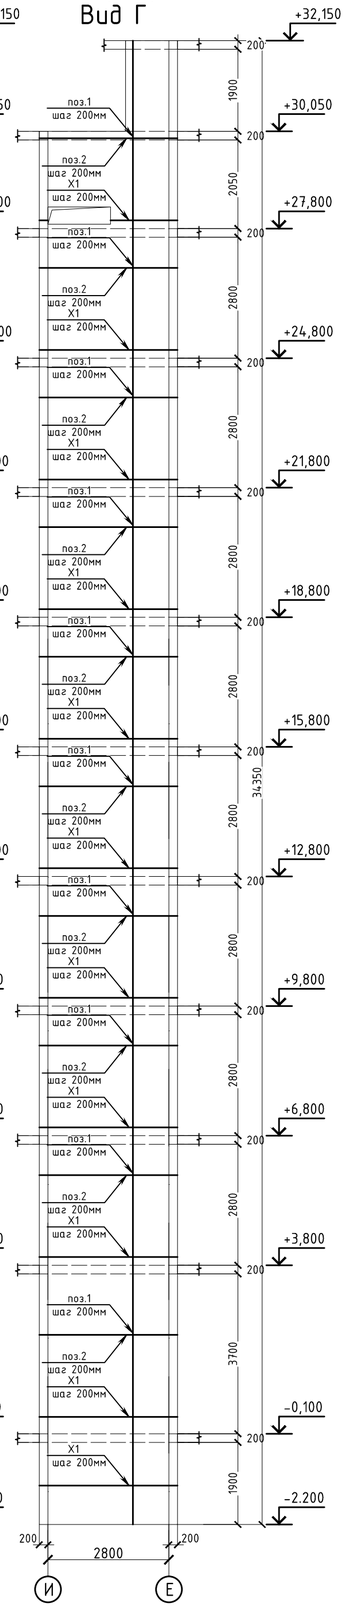

Спецификации

Поз.	Обозначение	Наименование	Кол.	Масса ед.,кг	Приме чание
		Вид А			
1	ГОСТ 34028-2016	Ø12 А400 , м.п.	494	0,888	438,23
2	ГОСТ 34028-2016	Ø12 А400 , м.п.	494	0,888	438,23
		Арматурные изделия			
Шп-1	См. ведомость деталей	Ø8 А240 , l= 310	611	0,12	74,82
		Материалы			
		Бетон класса В25, м3	9,40		м3
		Вид Б			
1	ГОСТ 34028-2016	Ø12 А400 , м.п.	672	0,888	596,74
2	ГОСТ 34028-2016	Ø12 А400 , м.п.	672	0,888	596,74
		Арматурные изделия			
Шп-1	См. ведомость деталей	Ø8 А240 , l= 310	832	0,12	101,88
		Материалы			
		Бетон класса В25, м3	12,80		м3
		Вид В			
1	ГОСТ 34028-2016	Ø12 А400 , м.п.	1110	0,888	985,55
2	ГОСТ 34028-2016	Ø12 А400 , м.п.	1110	0,888	985,55
		Арматурные изделия			
Шп-1	См. ведомость деталей	Ø8 А240 , l= 310	1374	0,12	168,26
X1	См. ведомость деталей	Ø8 А240 , l= 1500	342	0,59	202,64
		Материалы			
		Бетон класса В25, м3	21,14		м3
		Вид Г			
1	ГОСТ 34028-2016	Ø12 А400 , м.п.	1110	0,888	985,55
2	ГОСТ 34028-2016	Ø12 А400 , м.п.	1110	0,888	985,55
		Арматурные изделия			
Шп-1	См. ведомость деталей	Ø8 А240 , l= 310	1374	0,12	168,26
X1	См. ведомость деталей	Ø8 А240 , l= 1500	342	0,59	202,64
		Бетон класса В25, м3	21,14		м3

Согласовано

Взам. инв. №

Подпись и дата

Инв. № подл.

Изм.	Кол. уч.	Лист	№ док.	Подп.	Дата	39-09/08/19-КЖ		
						Строительство многоквартирного жилого дома Пятно №42 в г. Уральск ЗКО (Без наружных инженерных сетей и благоустройства)		
						Секция 2	Стадия	Лист	Листов
							РП	33	
ГИП		Мамыканова Д.			01.2020				
ГАП		Полец А.			01.2020	Шахта лифта МШЛ-1 вид А, Б, В, Г (схема армирования)	ТОО Астанатехстройэксперт Нұр-Сұлтан 2020		
Проверил		Лукьянченко			01.2020				
Выполнил		Лукьянченко			01.2020				

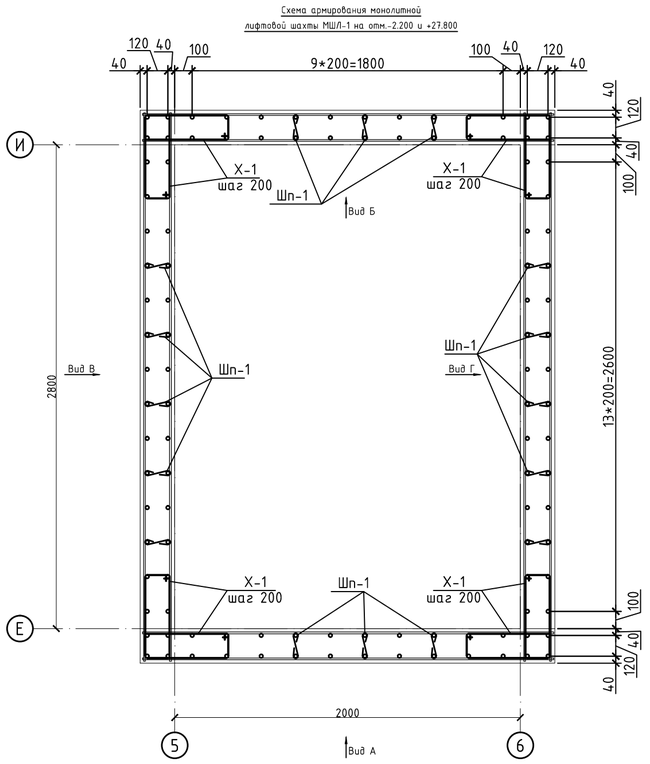

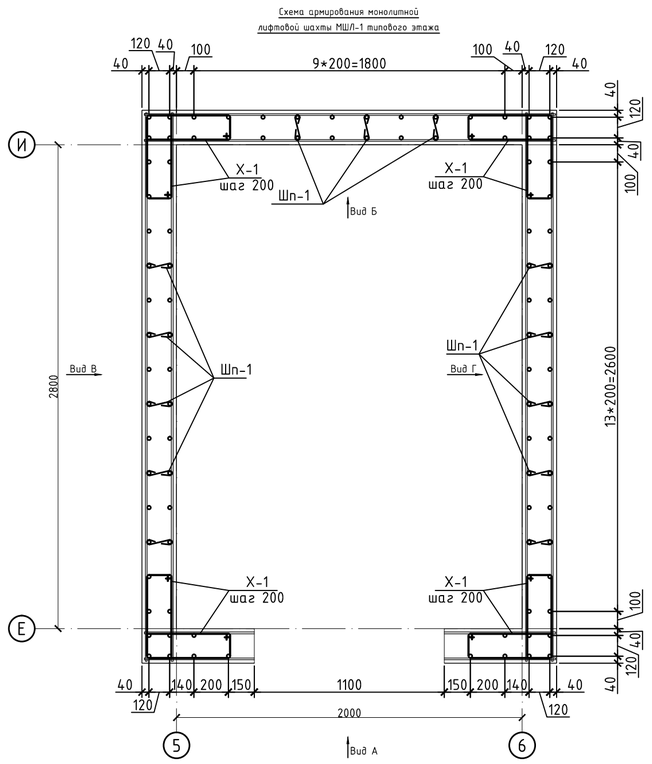

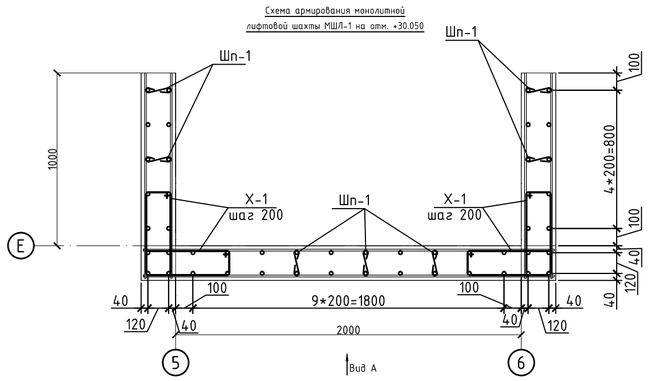

Схема дополнительного армирования проемов

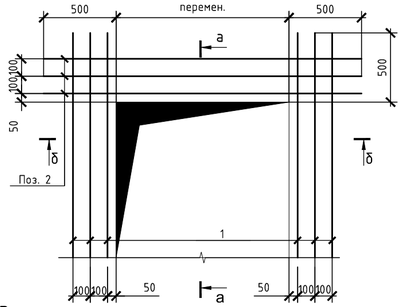

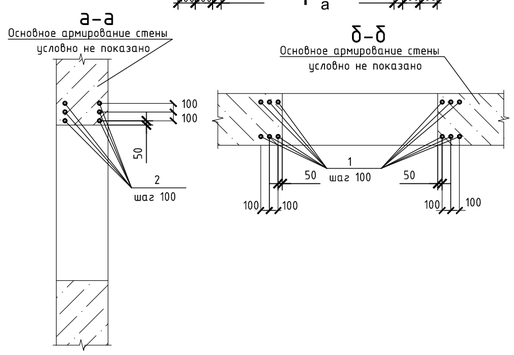

Ведомость расхода стали элемент , кг.

Марка	Изделия арматурные				Всего
	Арматура класса				
	А400		А240		
	ГОСТ 34028-2016				
	ф12	итого	ф8	итого	
Вид А	876,46	876,46	74,82	74,82	951,27
Вид Б	1193,47	1193,47	101,88	101,88	1295,35
Вид В	1971,09	1971,09	370,89	370,89	2341,99
Вид Г	1971,09	1971,09	370,89	370,89	2341,99

Ведомость деталей

Поз.	Эскиз
Шп-1	75 160 75, L= 310
Х1	260, 590, 490, 160, L= 1500

1. Бетонирование производить с соблюдением требований СНиП 3.03.01-87 "Несущие и ограждающие конструкции";
2. Продольные и поперечные стержни армирования соединять во всех местах пересечения вязальной проволокой.
3. Поз Шп1 ставить с шагом 400 мм в шахматном порядке по высоте.
4. Толщина защитного слоя не менее 15мм.

Согласовано

Взам. инв. №

Подпись и дата

Инв. № подл.

						39-09/08/19-КЖ
						Строительство многоквартирного жилого дома Пятно №42 в г. Уральск ЗКО (Без наружных инженерных сетей и благоустройства)
Изм.	Кол. уч.	Лист	№ док.	Подп.	Дата	
ГИП		Мамыканова Д.			01.2020	Секция 2
ГАП		Полец А.			01.2020	
Проверил		Лукьянченко			01.2020	Шахта лифта МШЛ-1 вид А, Б, В, Г (схема армирования)
Выполнил		Лукьянченко			01.2020	

Стадия	Лист	Листов
РП	34	

ТОО Астанатехстройэксперт
Нұр-Сұлтан 2020

Опалубочный план плиты перекрытия на отм. -0.100

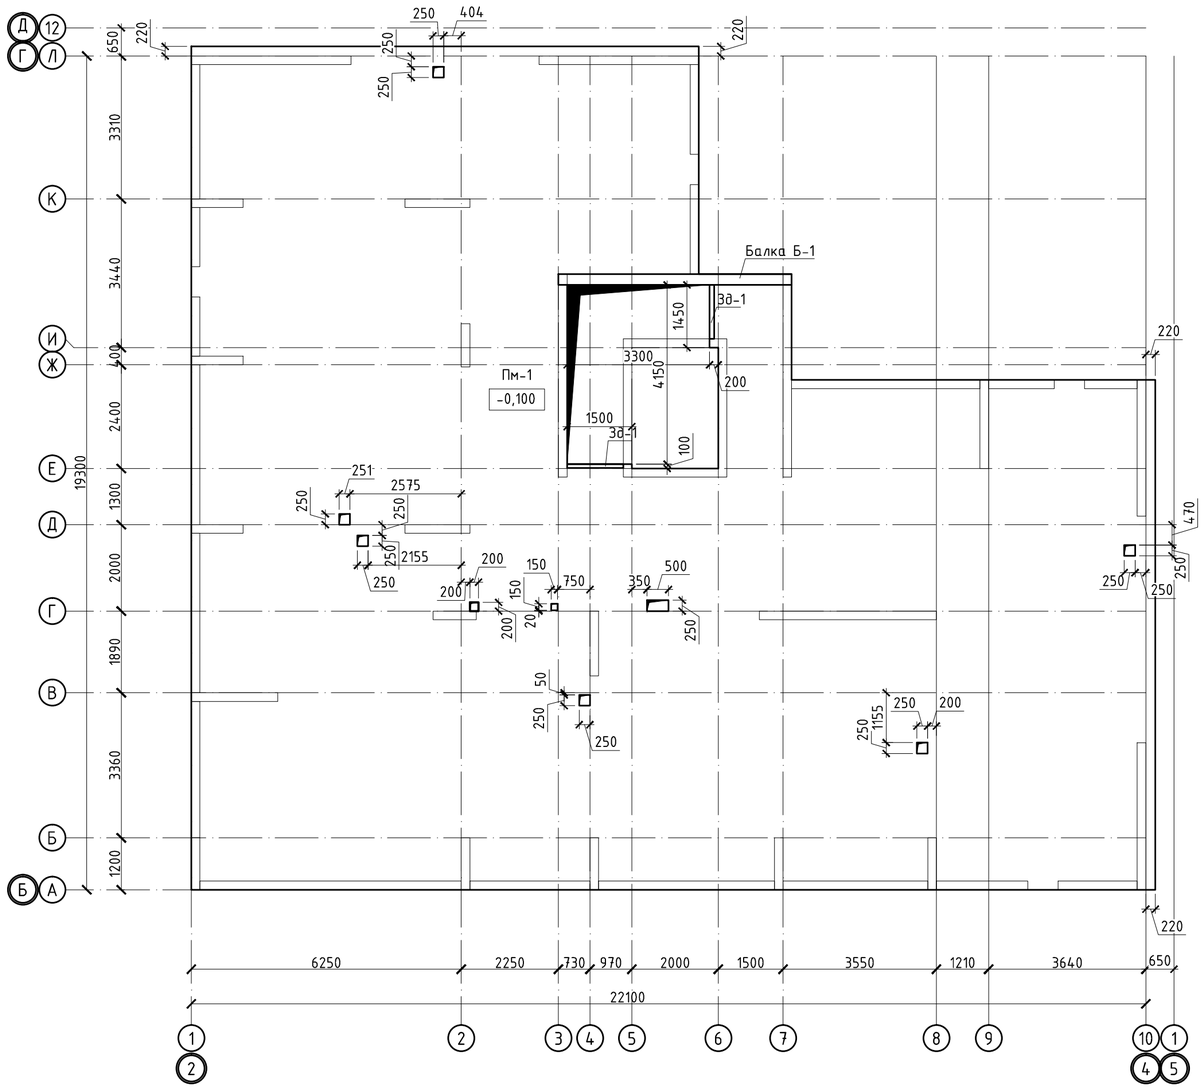

Фрагмент монтажа конструкции для крепления облицовочного кирпича к плите перекрытия

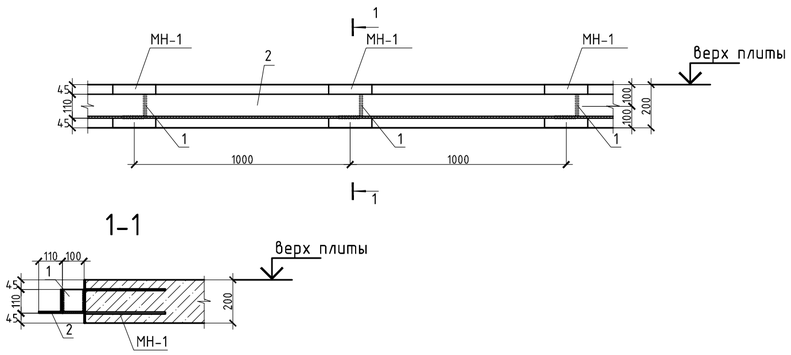

Спецификация

Поз.	Обозначение	Наименование	Кол.	Масса ед.,кг	Приме чание
		Пм-1			
		Нижняя рабочая арматура			
1	ГОСТ 34028-2016	Ф12 А400, (м.п.)	3623	0.888	3216.78
		Нижняя дополнительная арматура			
2	ГОСТ 34028-2016	Ф16 А400 , (м.п.)	259	1.578	408.70
		Верхняя рабочая арматура			
3	ГОСТ 34028-2016	Ф12 А400 , (м.п.)	3623	0.888	3216.78
		Верхняя дополнительная арматура			
4	ГОСТ 34028-2016	Ф16 А400 , (м.п.)	684	1.578	1079.35
5	ГОСТ 34028-2017	Ф20 А400 , (м.п.)	30	2.465	73.95
		Фиксаторы и поперечная арматура			
Ф-1	ГОСТ 34028-2016	Ф8 А240 , L= 800	863	0.316	272.55
Д-1	ГОСТ 34028-2016	Ф8 А240 , L= 960	415	0.379	157.37
Ш-1	ГОСТ 34028-2016	Ф8 А240 , L= 250	1000	0.099	98.75
		Арматура для обрамления отверстий			
6	ГОСТ 34028-2016	Ф16 А400, (м.п.)	100	1.580	158.00
		Бетон класса В25, м3	69.00		м3
		Изделия закладные			
Эд-1	см. лист КЖ-36	Закладная деталь эд-1 (м.п.)	1.2	25.04	30.048
		Балки монолитные			
Б-1	см. лист КЖ-53	Балка монолитная	1		
		Спецификация элементов закладной детали для кирпичной кладки			
МН-1	Серия 1.400-15 в.0	Мн 118-5	60	4.6	276
1	ГОСТ 8509-93	L110x8 мм L= 100	60	1.35	81
2	ГОСТ 8509-93	L110x8 мм L=м.п.	60.0	13.5	810

Ведомость расхода стали , кг.

Марка элемента	Изделия арматурные						Всего
	Арматура класса						
	А400				А240		
	ГОСТ 34028-2016						
	Ф12	Ф16	Ф20	итого	Ф8	итого	
Пм-1	6433.6	1237.4	74.0	7744.9	528.7	528.7	8273.5

1. Общие данные см. лист КЖ-1
2. Продольные и поперечные стержни армирования соединять во всех местах пересечения вязальной проволокой.
3. Стыковку одиночных стержней производить внахлестку с длиной перепуска не менее 35d. Количество стыкуемых стержней в одном расчетном сечение не более 50%. Верхнюю арматуру основного армирования необходимо стыковать в середине пролета. Нижнюю арматуру необходимо стыковать на опорах.
4. Толщина защитного слоя и расстояние до грани плиты не менее 20мм.
5. В пределах отверстия стержни разрезать по месту и отогнуть в тело плиты;
6. Фиксаторы устанавливать из расчета 5 шт. на 2 м2;
7. Расход арматуры на усиление отверстий учтен в спецификации.
8.Дополнительную арматуру расставлять между стержнями рабочей арматуры с шагом 200 мм.

Изм.	Кол. уч.	Лист	№ док.	Подп.	Дата	39-09/08/19-КЖ		
						Строительство многоквартирного жилого дома Пятно №42 в г. Уральск ЗКО (Без наружных инженерных сетей и благоустройства)		
						Секция 2	Стадия	Лист	Листов
							РП	35	
ГИП		Мамыканова Д.			01.2020	Опалубочный план плиты перекрытия на отм. -0.100	ТОО Астанатехстройэксперт Нұр-Сұлтан 2020		
ГАП		Полец А.			01.2020				
Проверил		Лукьянченко			01.2020				
Выполнил		Турлубеков			01.2020				

Согласовано

Взам. инв. №

Подпись и дата

Инв. № подл.

Схема расположения нижней рабочей и нижней дополнительной арматуры плиты перекрытия на отм. -0.100

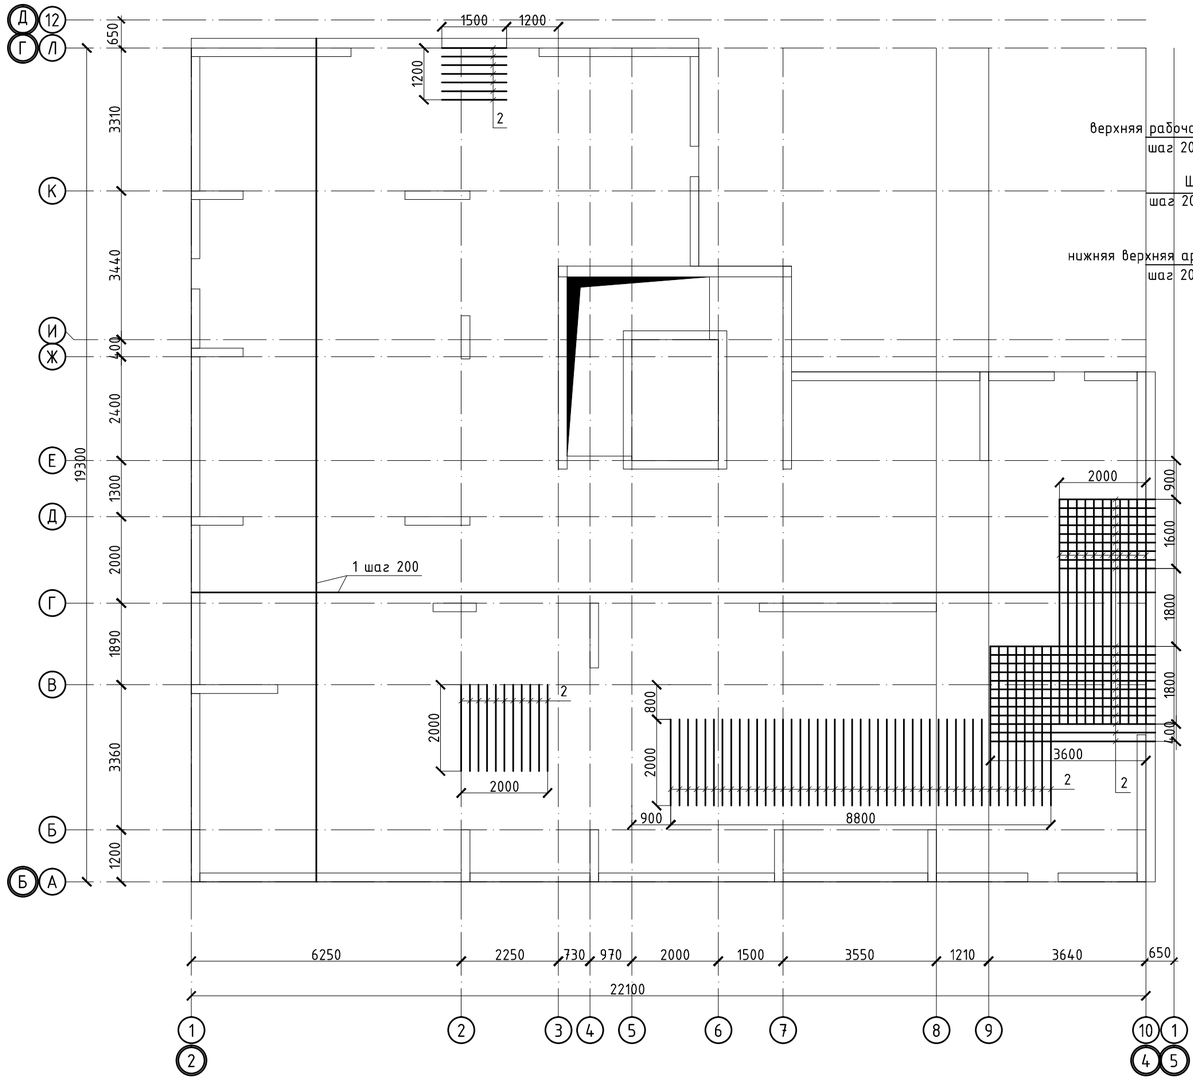

Б-Б

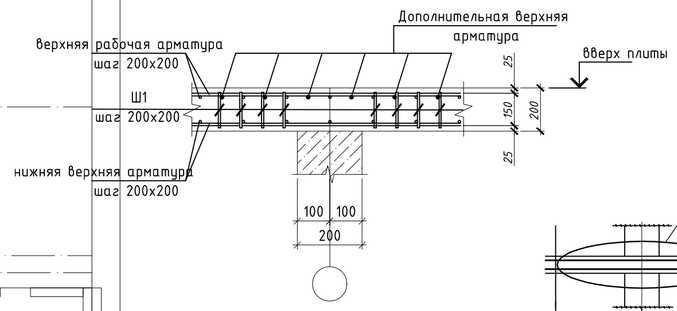

Расположение стержней, стыкуемых внахлестку

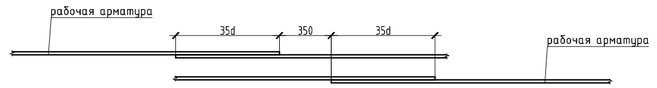

Участки стыковки арматуры

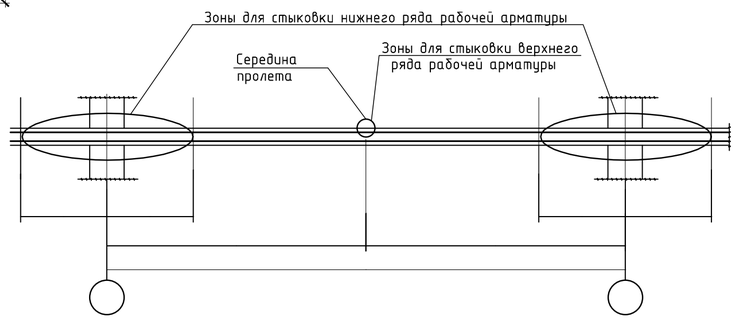

Принципиальная схема поперечного армирования

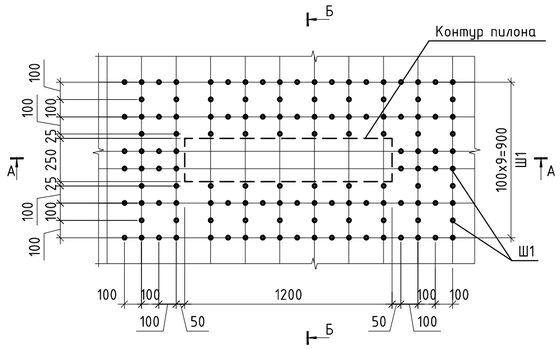

Ведомость деталей

Поз.	Эскиз
Шпилька Ш-1	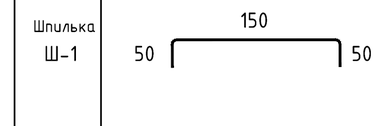

А-А

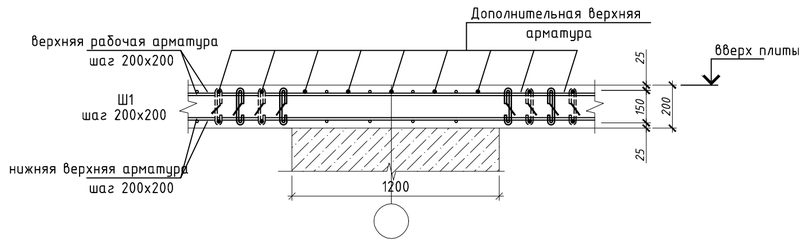

Закладная деталь ЗД-1

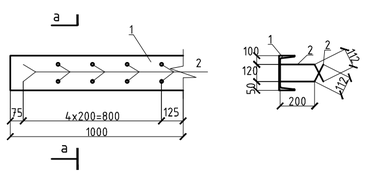

Спецификация

Поз.	Обозначение	Наименование	Кол.	Масса ед.,кг	Приме чание
		Закладная деталь ЗД-1			
1	ГОСТ 8240-97	[№22 , L= 1000	1	21.000	21.00
2	ГОСТ 5781-82*	⌀16 А-400 , L= 512	5	0.809	4.04

1. Общие данные см. лист КЖ-1
2. Продольные и поперечные стержни армирования соединять во всех местах пересечения вязальной проволокой.
3. Стыковку одиночных стержней производить внахлестку с длиной перепуска не менее 35d. Количество стыкуемых стержней в одном расчетном сечение не более 50%. Верхнюю арматуру основного армирования необходимо стыковать в середине пролета. Нижнюю арматуру необходимо стыковать на опорах.
4. Толщина защитного слоя и расстояние до грани плиты не менее 20мм.
5. В пределах отверстия стержни разрезать по месту и отогнуть в тело плиты;
6. Фиксаторы устанавливать из расчета 5 шт. на 2 м2;
7. Расход арматуры на усиление отверстий учтен в спецификации.
8. Дополнительную арматуру расставлять между стержнями рабочей арматуры с шагом 200 мм.

						39-09/08/19-КЖ
						Строительство многоквартирного жилого дома Пятно №42 в г. Уральск ЗКО (Без наружных инженерных сетей и благоустройства)
Изм.	Кол. уч.	Лист	№ док.	Подп.	Дата	
						Секция 2 — Стадия: РП; Лист: 36; Листов:
ГИП		Мамыканова Д.			01.2020	
ГАП		Полец А.			01.2020	
Проверил		Лукьянченко			01.2020	Схема расположения нижней рабочей и нижней дополнительной арматуры плиты перекрытия на отм. -0.100
Выполнил		Турлубеков			01.2020	ТОО Астанатехстройэксперт Нұр-Сұлтан 2020

Согласовано

Взам. инв. №

Подпись и дата

Инв. № подл.

Схема расположения верхней рабочей и верхней дополнительной арматуры плиты перекрытия на отм. -0.100

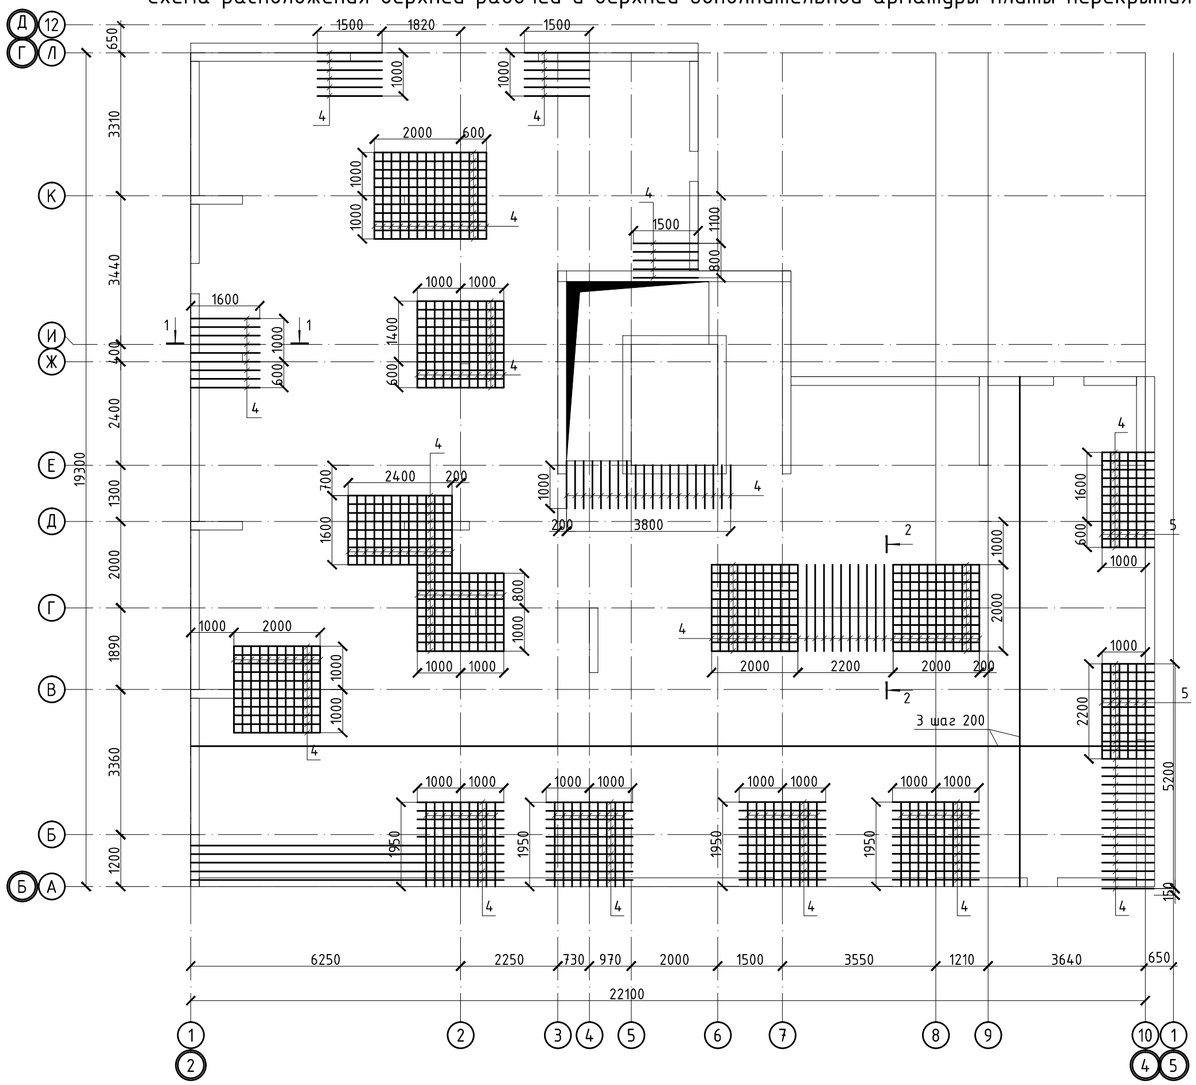

Устройство усиления технологических отв. в плитах

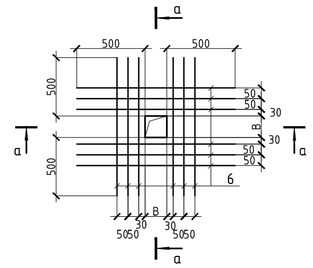

а - а

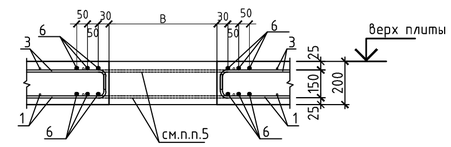

Ведомость деталей

Поз.	Эскиз
Фиксатор Ф1	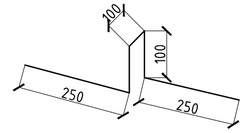
4	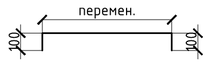
Д-1	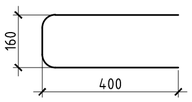

Фрагмент установки краевой арматуры в плите перекрытия

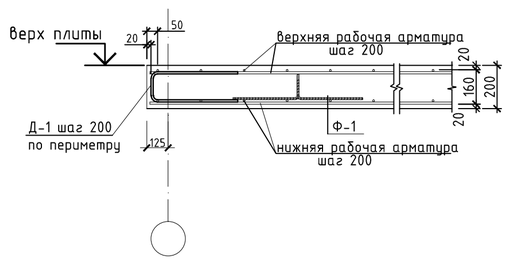

1-1

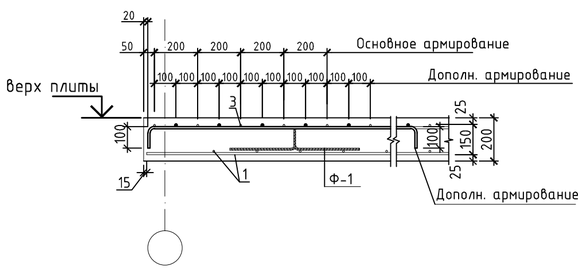

2-2

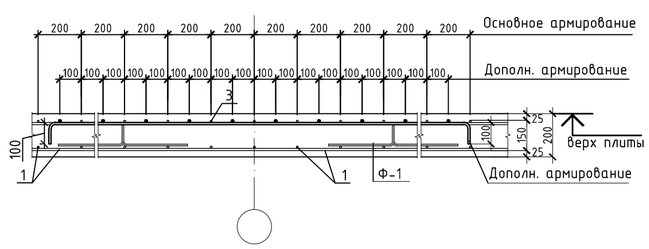

1. Общие данные см. лист КЖ-1
2. Продольные и поперечные стержни армирования соединять во всех местах пересечения вязальной проволокой.
3. Стыковку одиночных стержней производить внахлестку с длиной перепуска не менее 35d. Количество стыкуемых стержней в одном расчетном сечение не более 50%. Верхнюю арматуру основного армирования необходимо стыковать в середине пролета. Нижнюю арматуру необходимо стыковать на опорах.
4. Толщина защитного слоя и расстояние до грани плиты не менее 20мм.
5. В пределах отверстия стержни разрезать по месту и отогнуть в тело плиты;
6. Фиксаторы устанавливать из расчета 5 шт. на 2 м2;
7. Расход арматуры на усиление отверстий учтен в спецификации.
8. Дополнительную арматуру расставлять между стержнями рабочей арматуры с шагом 200 мм.

Изм.	Кол. уч.	Лист	№ док.	Подп.	Дата	39-09/08/19-КЖ		
						Строительство многоквартирного жилого дома Пятно №42 в г. Уральск ЗКО (Без наружных инженерных сетей и благоустройства)		
						Секция 2	Стадия	Лист	Листов
							РП	37	
ГИП		Мамыканова Д.			01.2020				
ГАП		Полец А.			01.2020	Схема расположения верхней рабочей и верхней дополнительной арматуры плиты перекрытия на отм. -0.100	ТОО Астанатехстройэксперт Нұр-Сұлтан 2020		
Проверил		Лукьянченко			01.2020				
Выполнил		Турлубеков			01.2020				

Согласовано

Взам. инв. №

Подпись и дата

Инв. № подл.

Опалубочный план плиты перекрытия на отм. +3.800

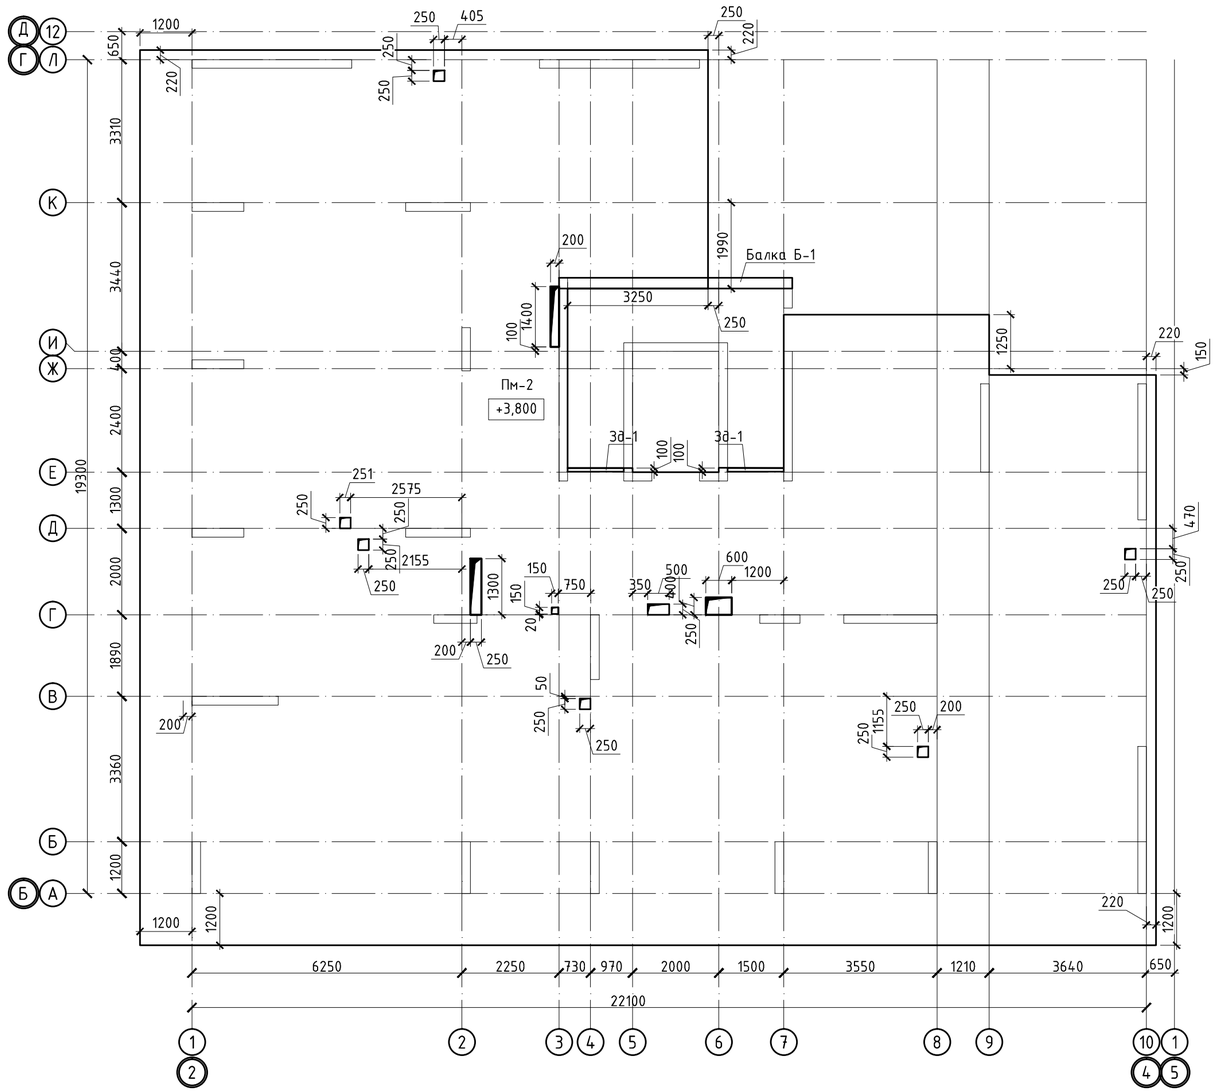

Спецификация

Поз.	Обозначение	Наименование	Кол.	Масса ед.,кг	Приме чание
		Пм-2			
		Нижняя рабочая арматура			
1	ГОСТ 34028-2016	Ø12 А400, (м.п.)	4179	0.888	3710.95
		Нижняя дополнительная арматура			
2	ГОСТ 34028-2016	Ø12 А400 , (м.п.)	56	0.888	49.73
		Верхняя рабочая арматура			
3	ГОСТ 34028-2016	Ø12 А400 , (м.п.)	4179	0.888	3710.95
		Верхняя дополнительная арматура			
4	ГОСТ 34028-2016	Ø16 А400 , (м.п.)	649	1.578	1024.12
		Фиксаторы и поперечная арматура			
Ф-1	ГОСТ 34028-2016	Ø8 А240 , L= 800	995	0.316	314.42
Д-1	ГОСТ 34028-2016	Ø8 А240 , L= 960	510	0.379	193.39
Ш-1	ГОСТ 34028-2016	Ø8 А240 , L= 250	1056	0.099	104.28
		Арматура для обрамления отверстий			
5	ГОСТ 34028-2016	Ø16 А400, (м.п.)	100	1.580	158.00
		Материалы			
		Бетон класса В25, м3	79.60		м3
		Изделия закладные			
3д-1	см. лист КЖ-36	Закладная деталь 3д-1 (м.п.)	2.6	25.04	65.104
		Балки монолитные			
Б-1	см. лист КЖ-53	Балка монолитная	1		
		Спецификация элементов закладной детали для кирпичной кладки			
МН-1	Серия 1.400-15 В.0	Мн 118-5	60	4.6	276
1	ГОСТ 8509-93	L110х8 мм L= 100	60	1.35	81
2	ГОСТ 8509-93	L110х8 мм L=м.п.	60.0	13.5	810

Ведомость расхода стали , кг.

Марка элемента	Изделия арматурные					Всего
	Арматура класса					
	А400			А240		
	ГОСТ 34028-2016					
	Ø12	Ø16	итого	Ø8	итого	
Пм-2	7471.6	1182.1	8653.8	612.1	612.1	9265.8

Фрагмент монтажа конструкции для крепления облицовочного кирпича к плите перекрытия

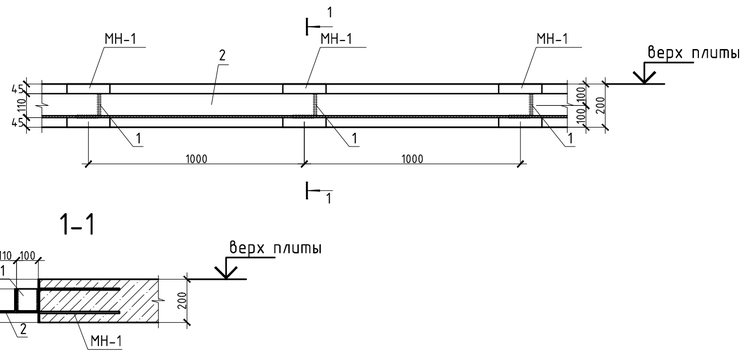

1. Общие данные см. лист КЖ-1
2. Продольные и поперечные стержни армирования соединять во всех местах пересечения вязальной проволокой.
3. Стыковку одиночных стержней производить внахлестку с длиной перепуска не менее 35d. Количество стыкуемых стержней в одном расчетном сечение не более 50%. Верхнюю арматуру основного армирования необходимо стыковать в середине пролета. Нижнюю арматуру необходимо стыковать на опорах.
4. Толщина защитного слоя и расстояние до грани плиты не менее 20мм.
5. В пределах отверстия стержни разрезать по месту и отогнуть в тело плиты;
6. Фиксаторы устанавливать из расчета 5 шт. на 2 м2;
7. Расход арматуры на усиление отверстий учтен в спецификации.
8. Дополнительную арматуру расставлять между стержнями рабочей арматуры с шагом 200 мм.

Изм.	Кол. уч.	Лист	№ док.	Подп.	Дата	39-09/08/19-КЖ		
						Строительство многоквартирного жилого дома Пятно №42 в г. Уральск ЗКО (Без наружных инженерных сетей и благоустройства)		
						Секция 2	Стадия	Лист	Листов
							РП	38	
ГИП		Мамыканова Д.			01.2020	Опалубочный план плиты перекрытия на отм. +3.800	ТОО Астанатехстройэксперт Нұр-Сұлтан 2020		
ГАП		Полец А.			01.2020				
Проверил		Лукьянченко			01.2020				
Выполнил		Турлубеков			01.2020				

Согласовано

Взам. инв. №

Подпись и дата

Инв. № подл.

Схема расположения нижней рабочей и нижней дополнительной арматуры плиты перекрытия на отм. +3.800

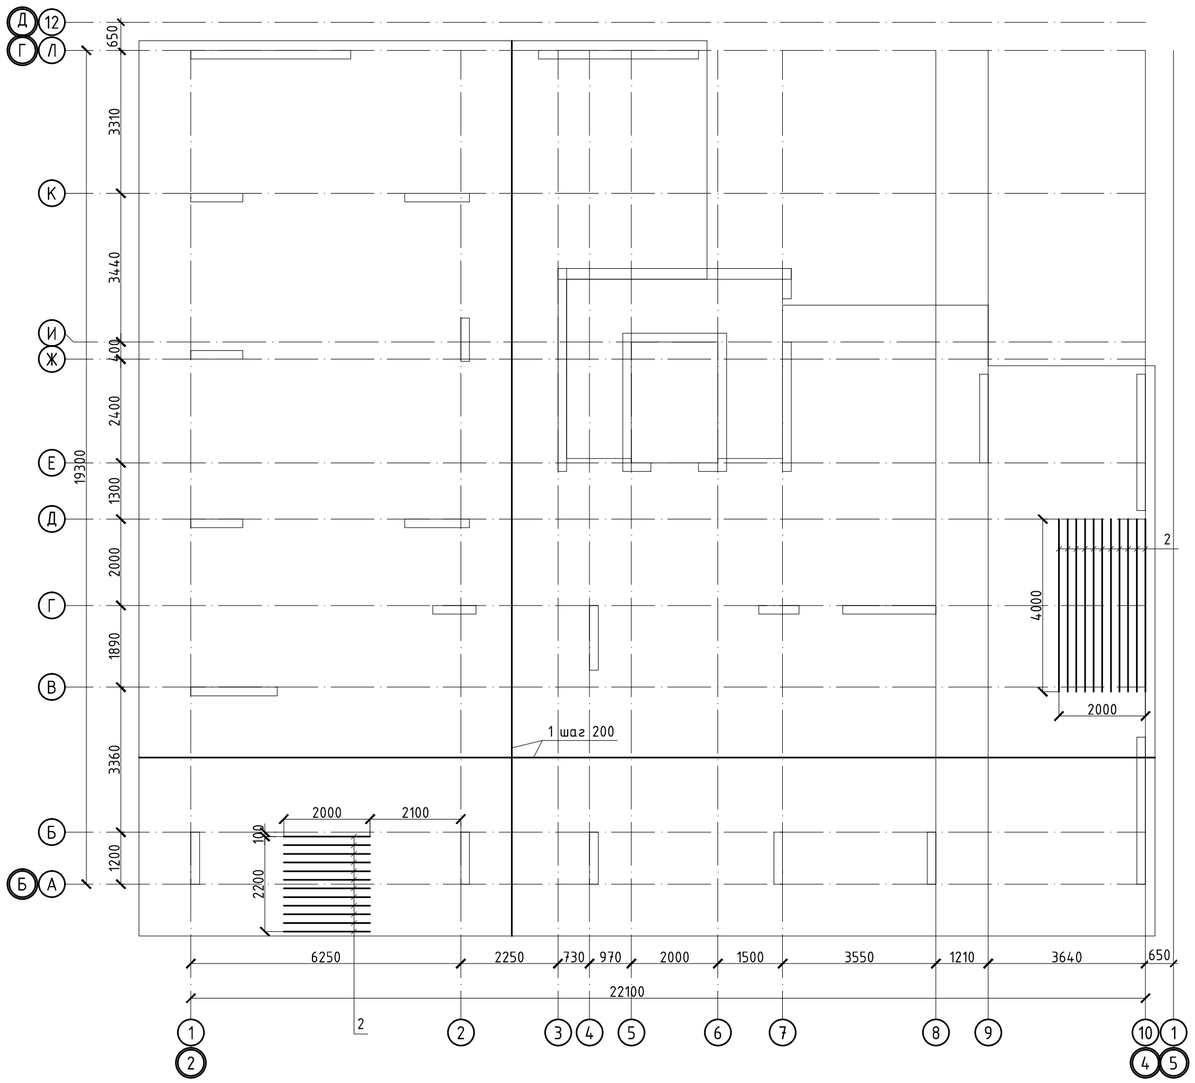

Б-Б

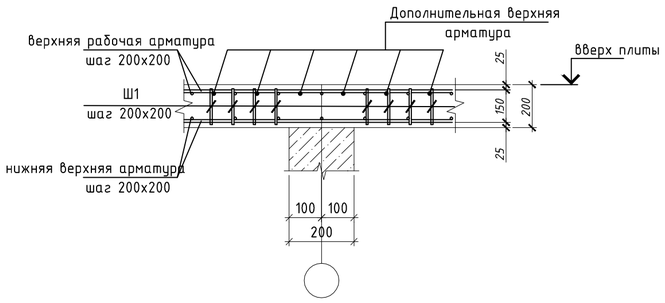

Расположение стержней, стыкуемых внахлестку

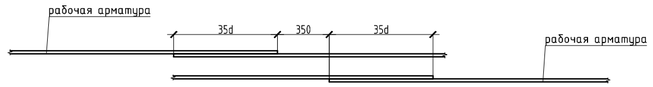

Участки стыковки арматуры

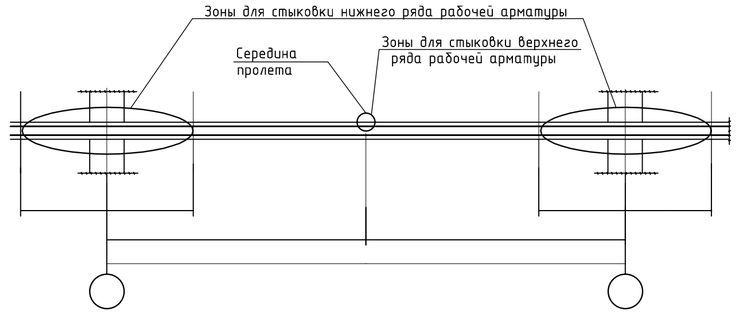

Принципиальная схема поперечного армирования

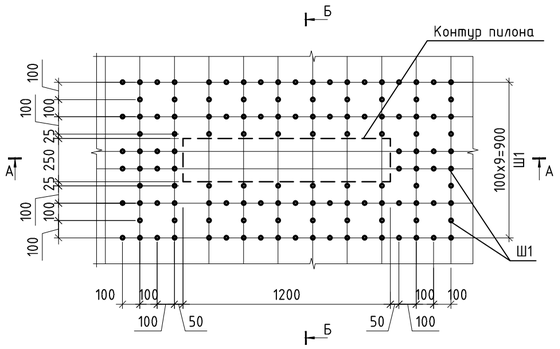

А-А

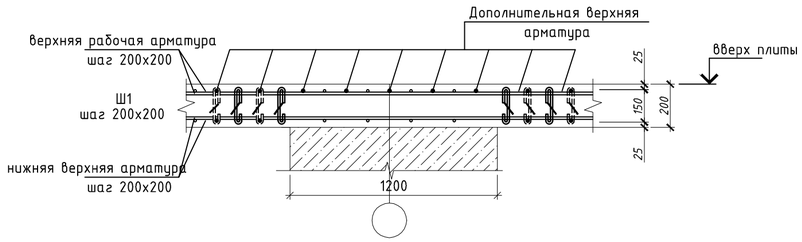

1. Общие данные см. лист КЖ-1
2. Продольные и поперечные стержни армирования соединять во всех местах пересечения вязальной проволокой.
3. Стыковку одиночных стержней производить внахлестку с длиной перепуска не менее 35d. Количество стыкуемых стержней в одном расчетном сечение не более 50%. Верхнюю арматуру основного армирования необходимо стыковать в середине пролета. Нижнюю арматуру необходимо стыковать на опорах.
4. Толщина защитного слоя и расстояние до грани плиты не менее 20мм.
5. В пределах отверстия стержни разрезать по месту и отогнуть в тело плиты;
6. Фиксаторы устанавливать из расчета 5 шт. на 2 м2;
7. Расход арматуры на усиление отверстий учтен в спецификации.
8. Дополнительную арматуру расставлять между стержнями рабочей арматуры с шагом 200 мм.

Ведомость деталей

Поз.	Эскиз
Шпилька Ш-1	150; 50; 50

Изм.	Кол. уч.	Лист	№ док.	Подп.	Дата	39-09/08/19-КЖ		
						Строительство многоквартирного жилого дома Пятно №42 в г. Уральск ЗКО (Без наружных инженерных сетей и благоустройства)		
						Секция 2	Стадия: РП	Лист: 39 / Листов:
ГИП		Мамыканова Д.			01.2020			
ГАП		Полец А.			01.2020	Схема расположения нижней рабочей и нижней дополнительной арматуры плиты перекрытия на отм. +3.800	ТОО Астанатехстройэксперт Нұр-Сұлтан 2020	
Проверил		Лукьянченко			01.2020			
Выполнил		Турлубеков			01.2020			

Согласовано

Взам. инв. №

Подпись и дата

Инв. № подл.

Схема расположения верхней рабочей и верхней дополнительной арматуры плиты перекрытия на отм. +3.800

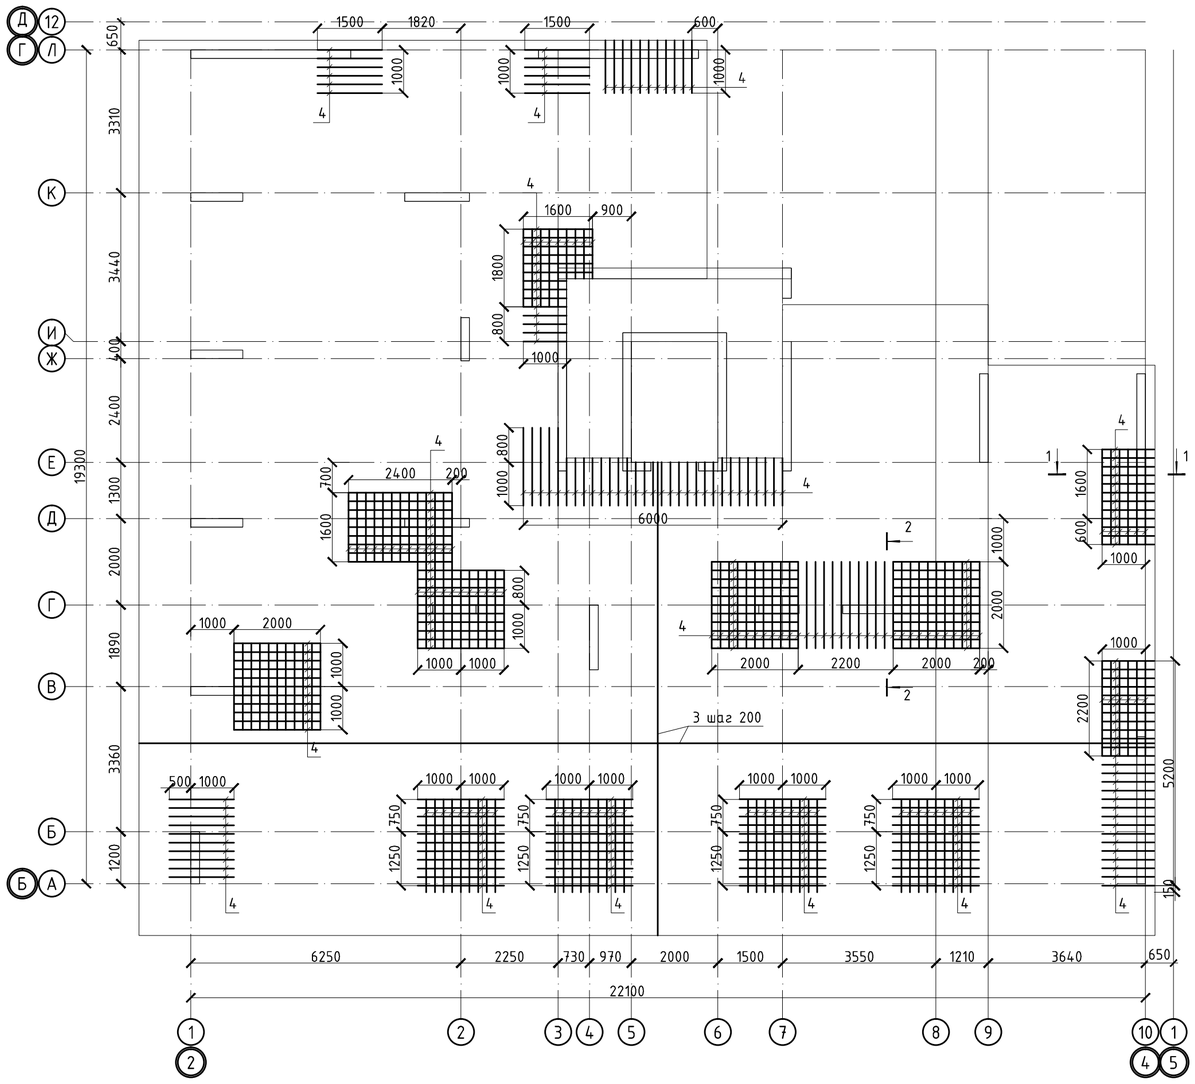

Устройство усиления технологических отв. в плитах

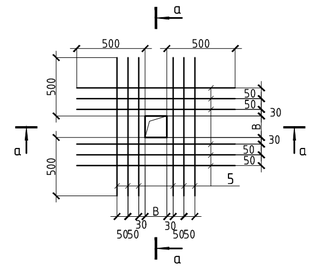

а – а

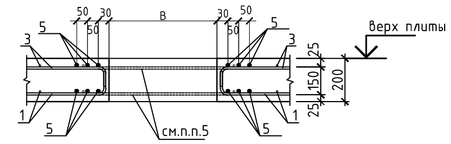

Ведомость деталей

Поз.	Эскиз
Фиксатор Ф1	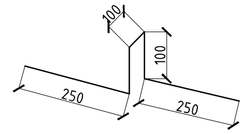
4	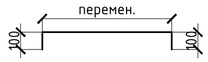
Д-1	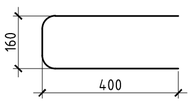

Фрагмент установки краевой арматуры в плите перекрытия

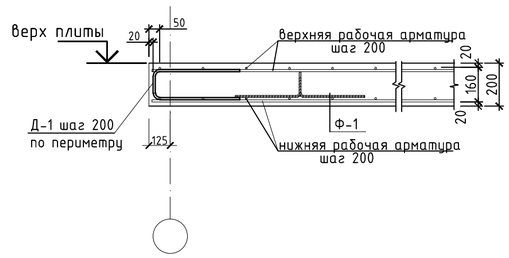

1-1

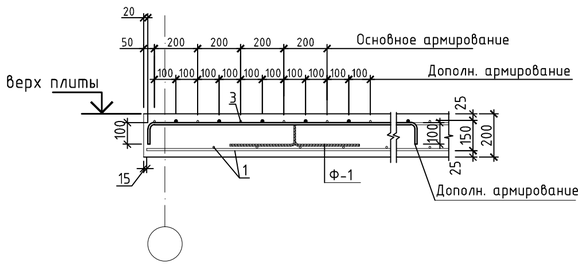

2-2

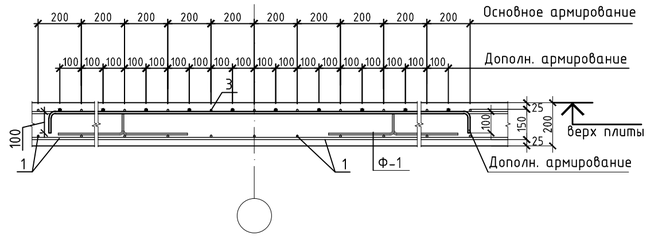

1. Общие данные см. лист КЖ-1
2. Продольные и поперечные стержни армирования соединять во всех местах пересечения вязальной проволокой.
3. Стыковку одиночных стержней производить внахлестку с длиной перепуска не менее 35d. Количество стыкуемых стержней в одном расчетном сечение не более 50%. Верхнюю арматуру основного армирования необходимо стыковать в середине пролета. Нижнюю арматуру необходимо стыковать на опорах.
4. Толщина защитного слоя и расстояние до грани плиты не менее 20мм.
5. В пределах отверстия стержни разрезать по месту и отогнуть в тело плиты;
6. Фиксаторы устанавливать из расчета 5 шт. на 2 м2;
7. Расход арматуры на усиление отверстий учтен в спецификации.
8. Дополнительную арматуру расставлять между стержнями рабочей арматуры с шагом 200 мм.

						39-09/08/19-КЖ	
						Строительство многоквартирного жилого дома Пятно №42 в г. Уральск ЗКО (Без наружных инженерных сетей и благоустройства)	
Изм.	Кол. уч.	Лист	№ док.	Подп.	Дата		
						Секция 2	Стадия: РП; Лист: 40; Листов:
ГИП		Мамыканова Д.			01.2020		
ГАП		Полец А.			01.2020	Схема расположения верхней рабочей и верхней дополнительной арматуры плиты перекрытия на отм. +3.800	ТОО Астанатехстройэксперт Нұр-Сұлтан 2020
Проверил		Лукьянченко			01.2020		
Выполнил		Турлубеков			01.2020		

Согласовано

Взам. инв. №

Подпись и дата

Инв. № подл.

Опалубочный план плиты перекрытия на отм. +6.800

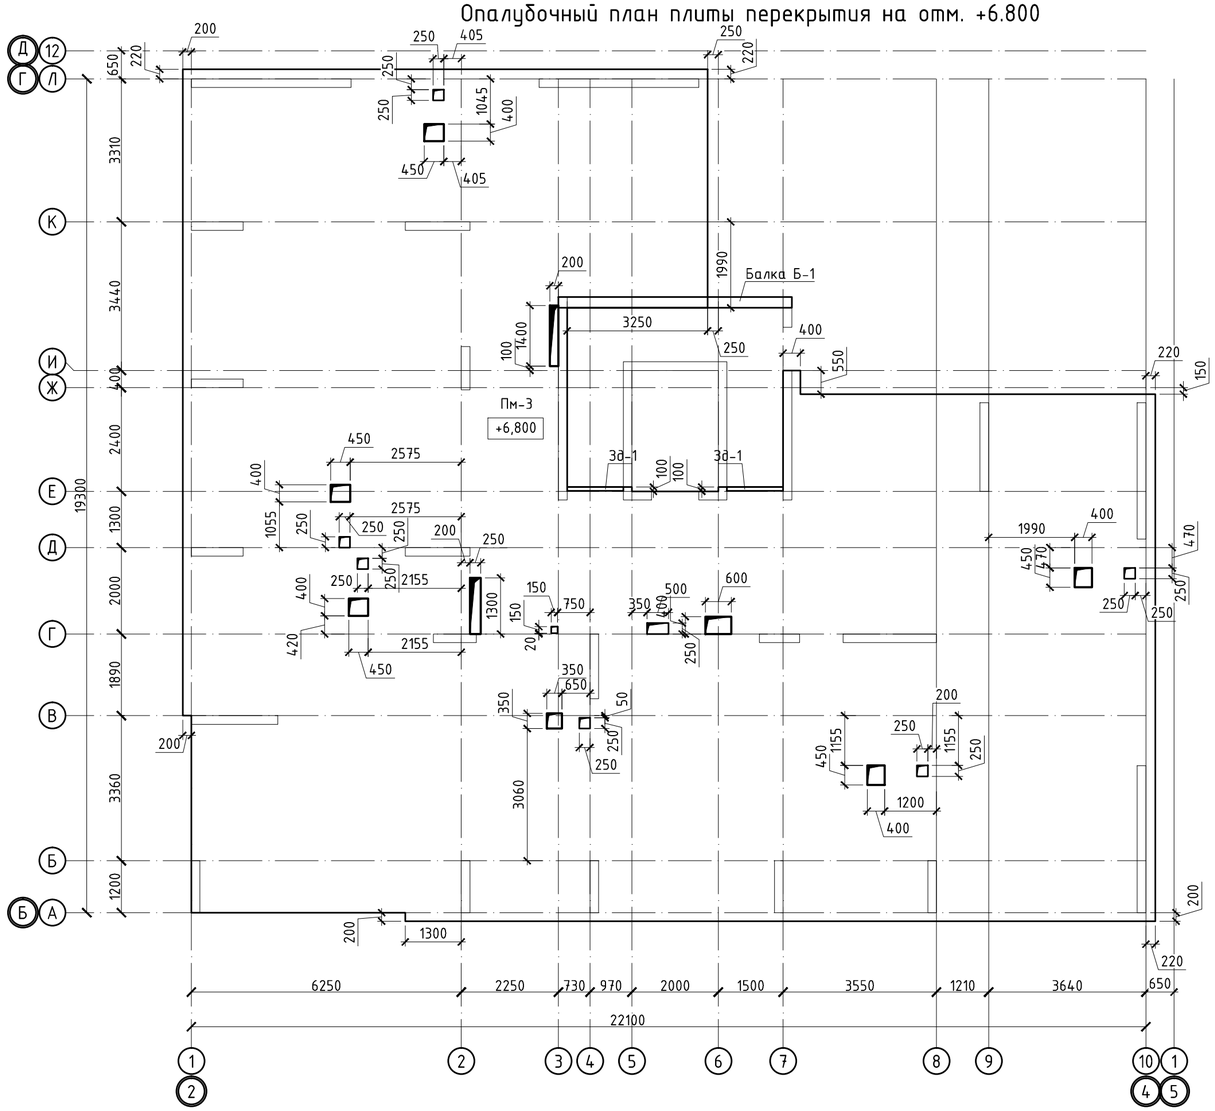

Фрагмент монтажа конструкции для крепления облицовочного кирпича к плите перекрытия

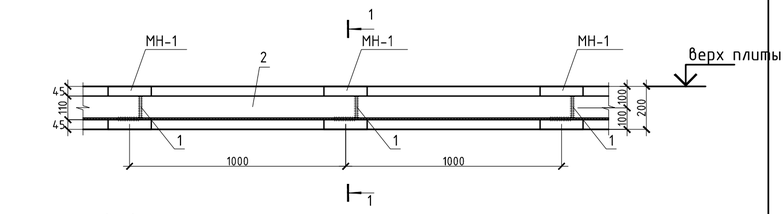

1-1

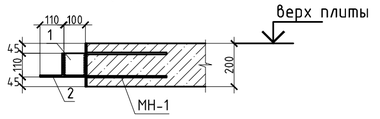

Принципиальная схема поперечного армирования

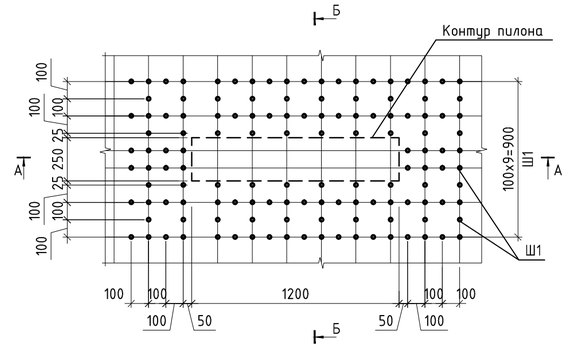

А-А

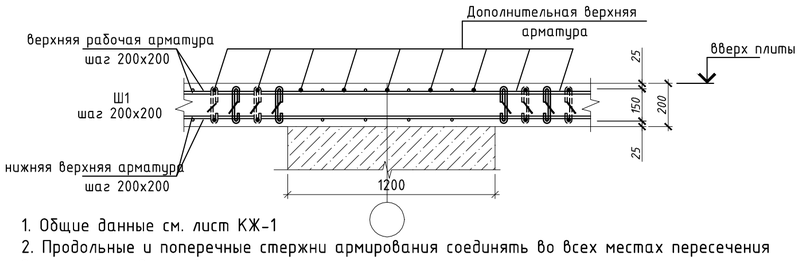

Б-Б

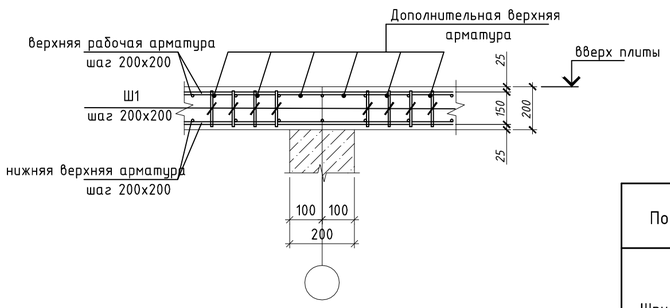

Ведомость деталей

Поз.	Эскиз
Шпилька Ш-1	150; 50; 50

1. Общие данные см. лист КЖ-1
2. Продольные и поперечные стержни армирования соединять во всех местах пересечения вязальной проволокой.
3. Стыковку одиночных стержней производить внахлестку с длиной перепуска не менее 35d. Количество стыкуемых стержней в одном расчетном сечение не более 50%. Верхнюю арматуру основного армирования необходимо стыковать в середине пролета. Нижнюю арматуру необходимо стыковать на опорах.
4. Толщина защитного слоя и расстояние до грани плиты не менее 20мм.
5. В пределах отверстия стержни разрезать по месту и отогнуть в тело плиты;
6. Фиксаторы устанавливать из расчета 5 шт. на 2 м2;
7. Расход арматуры на усиление отверстий учтен в спецификации.
8. Дополнительную арматуру расставлять между стержнями рабочей арматуры с шагом 200 мм.

Изм.	Кол. уч.	Лист	№ док.	Подп.	Дата	39-09/08/19-КЖ		
						Строительство многоквартирного жилого дома Пятно №42 в г. Уральск ЗКО (Без наружных инженерных сетей и благоустройства)		
ГИП		Мамыканова Д.			01.2020	Секция 2	Стадия: РП	Лист: 41
ГАП		Полец А.			01.2020			Листов:
Проверил		Лукьянченко			01.2020	Опалубочный план плиты перекрытия на отм. +6.800	ТОО Астанатехстройэксперт Нұр-Сұлтан 2020	
Выполнил		Турлубеков			01.2020			

Согласовано

Взам. инв. №

Подпись и дата

Инв. № подл.

Опалубочный план плиты перекрытия на отм. +9.800

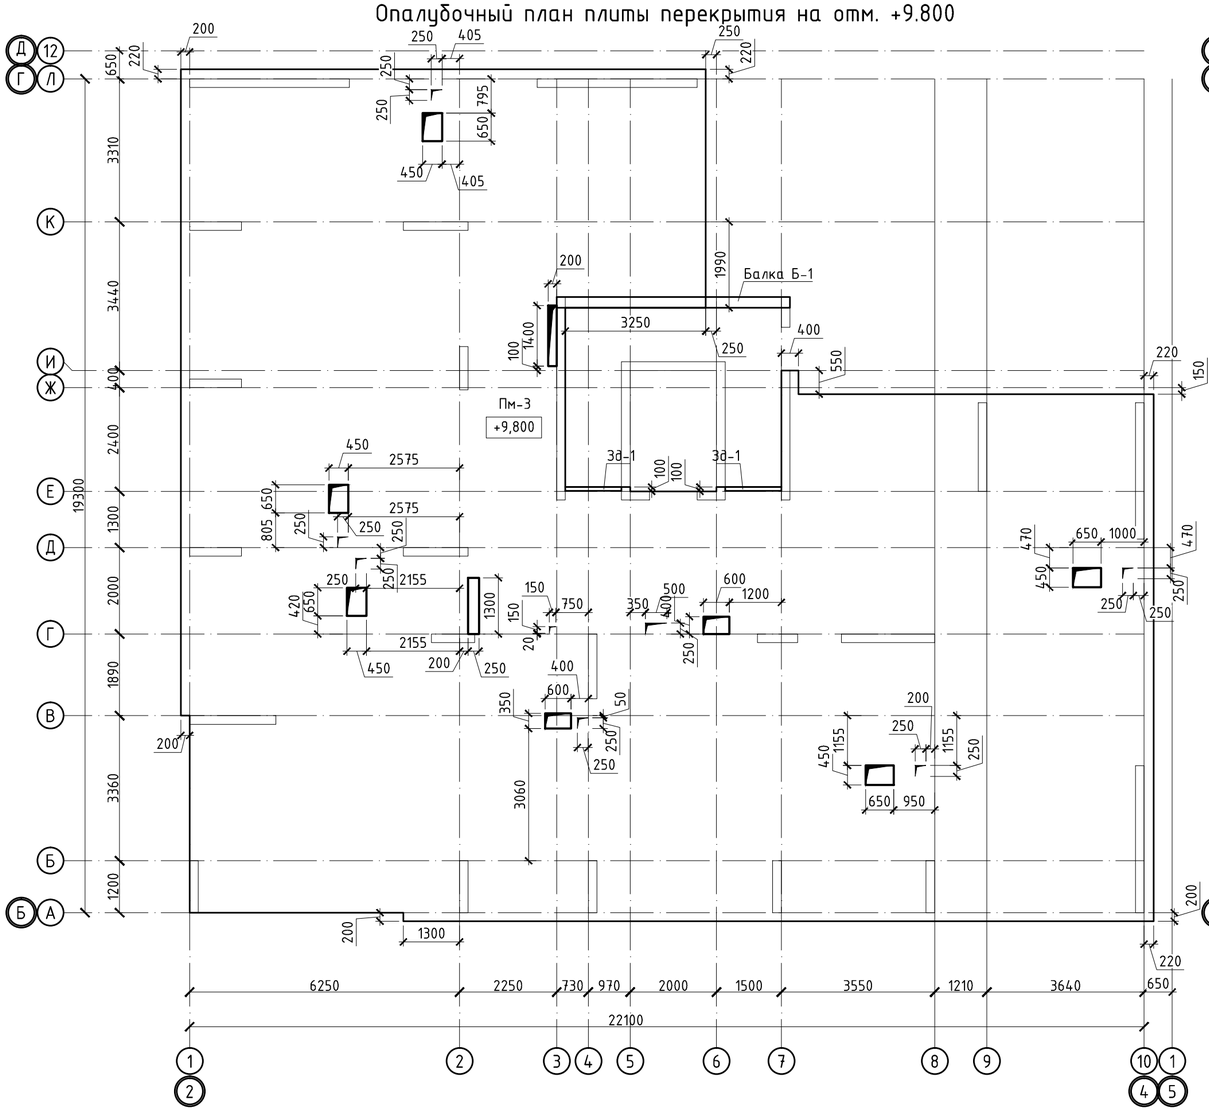

Опалубочный план плиты перекрытия на отм. +12.800

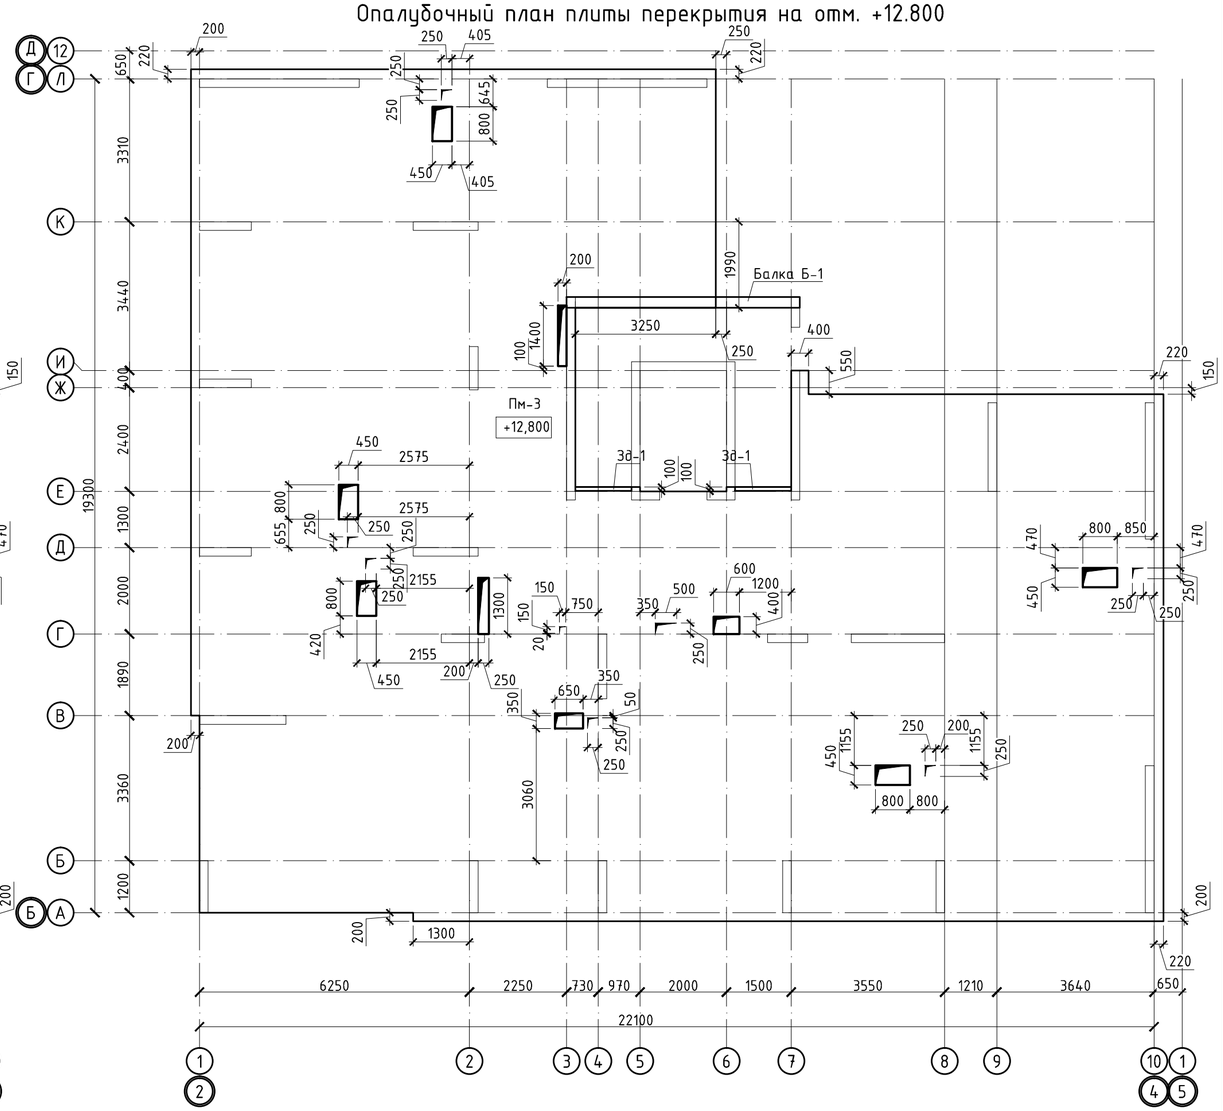

Фрагмент монтажа конструкции для крепления облицовочного кирпича к плите перекрытия

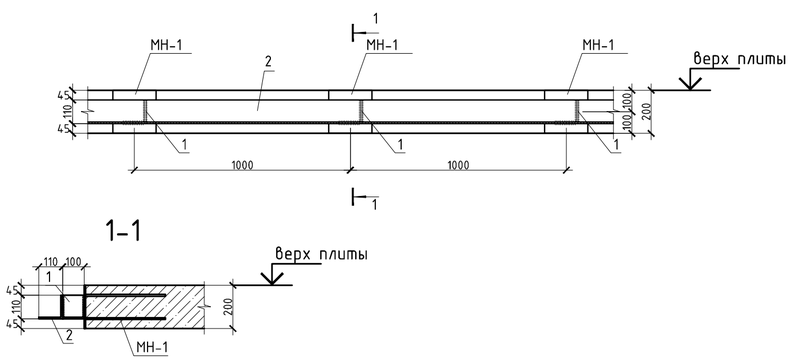

1. Общие данные см. лист КЖ-1
2. Продольные и поперечные стержни армирования соединять во всех местах пересечения вязальной проволокой.
3. Стыковку одиночных стержней производить внахлестку с длиной перепуска не менее 35d. Количество стыкуемых стержней в одном расчетном сечение не более 50%. Верхнюю арматуру основного армирования необходимо стыковать в середине пролета. Нижнюю арматуру необходимо стыковать на опорах.
4. Толщина защитного слоя и расстояние до грани плиты не менее 20мм.
5. В пределах отверстия стержни разрезать по месту и отогнуть в тело плиты;
6. Фиксаторы устанавливать из расчета 5 шт. на 2 м2;
7. Расход арматуры на усиление отверстий учтен в спецификации.
8.Дополнительную арматуру расставлять между стержнями рабочей арматуры с шагом 200 мм.

						39-09/08/19-КЖ	
						Строительство многоквартирного жилого дома Пятно №42 в г. Уральск ЗКО (Без наружных инженерных сетей и благоустройства)	
Изм.	Кол. уч.	Лист	№ док.	Подп.	Дата		
						Секция 2	Стадия: РП; Лист: 42; Листов:
ГИП		Мамыканова Д.			01.2020		
ГАП		Полец А.			01.2020		
Проверил		Лукьянченко			01.2020	Опалубочный план плиты перекрытия на отм. +9.800; +12.800	ТОО Астанатехстройэксперт Нұр-Сұлтан 2020
Выполнил		Турлубеков			01.2020		

Согласовано

Взам. инв. №

Подпись и дата

Инв. № подл.

Схема расположения нижней рабочей и нижней дополнительной арматуры плиты перекрытия на отм. +6.800 – +12.800

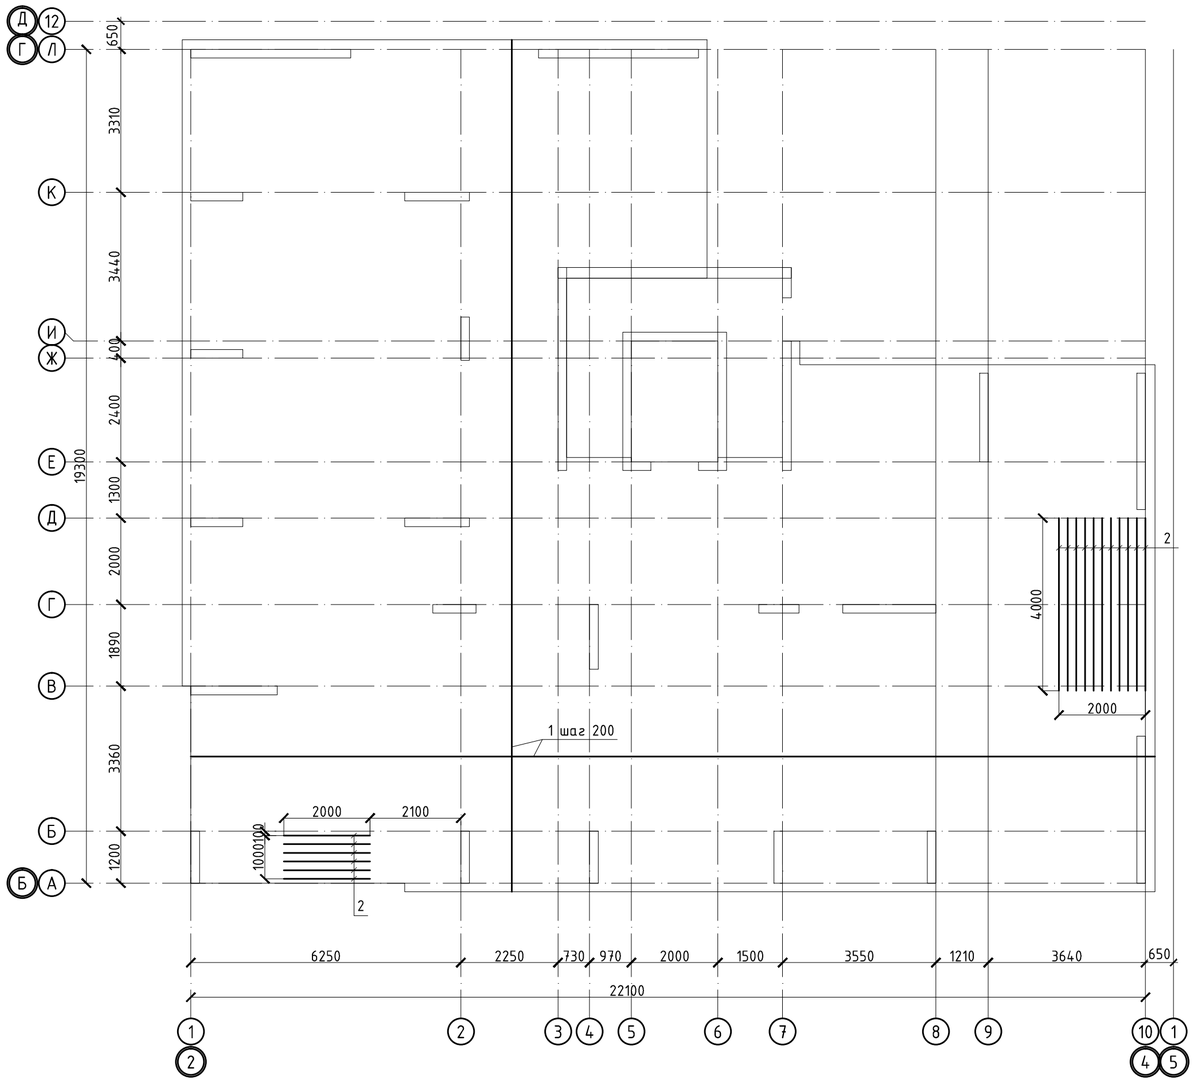

Расположение стержней, стыкуемых внахлестку

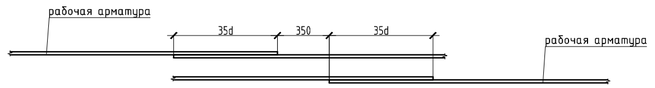

Участки стыковки арматуры

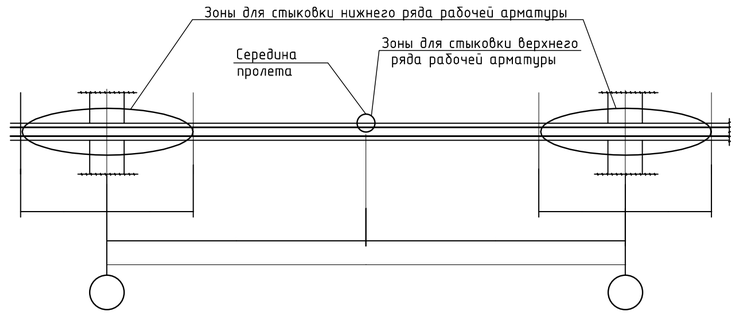

Спецификация

Поз.	Обозначение	Наименование	Кол.	Масса ед.,кг	Приме чание
		Пм-3			
		Нижняя рабочая арматура			
1	ГОСТ 34028-2016	Ф12 А400, (м.п.)	3623	0.888	3216.78
		Нижняя дополнительная арматура			
2	ГОСТ 34028-2016	Ф12 А400 , (м.п.)	56	0.888	49.73
		Верхняя рабочая арматура			
3	ГОСТ 34028-2016	Ф12 А400 , (м.п.)	3623	0.888	3216.78
		Верхняя дополнительная арматура			
4	ГОСТ 34028-2016	Ф16 А400 , (м.п.)	649	1.578	1024.12
		Фиксаторы			
Ф-1	ГОСТ 34028-2016	Ф8 А240 , L= 800	863	0.316	272.55
Д-1	ГОСТ 34028-2016	Ф8 А240 , L= 960	480	0.379	182.02
Ш-1	ГОСТ 34028-2016	Ф8 А240 , L= 250	1000	0.099	98.75
		Арматура для обрамления отверстий			
5	ГОСТ 34028-2016	Ф16 А400, (м.п.)	100	1.580	158.00
		Материалы			
		Бетон класса В25, м3	69.00		м3
		Изделия закладные			
Зд-1	см. лист КЖ-36	Закладная деталь зд-1 (м.п.)	2.6	25.04	65.104
		Балки монолитные			
Б-1	см. лист КЖ-53	Балка монолитная	1		
		Спецификация элементов закладной детали для кирпичной кладки			
МН-1	Серия 1.400-15 в.0	Мн 118-5	57	4.6	262.2
1	ГОСТ 8509-93	L110x8 мм L= 100	57	1.35	76.95
2	ГОСТ 8509-93	L110x8 мм L=м.п.	57.0	13.5	769.5

1. Общие данные см. лист КЖ-1
2. Продольные и поперечные стержни армирования соединять во всех местах пересечения вязальной проволокой.
3. Стыковку одиночных стержней производить внахлестку с длиной перепуска не менее 35d. Количество стыкуемых стержней в одном расчетном сечение не более 50%. Верхнюю арматуру основного армирования необходимо стыковать в середине пролета. Нижнюю арматуру необходимо стыковать на опорах.
4. Толщина защитного слоя и расстояние до грани плиты не менее 20мм.
5. В пределах отверстия стержни разрезать по месту и отогнуть в тело плиты;
6. Фиксаторы устанавливать из расчета 5 шт. на 2 м2;
7. Расход арматуры на усиление отверстий учтен в спецификации.
8.Дополнительную арматуру расставлять между стержнями рабочей арматуры с шагом 200 мм.

Ведомость расхода стали , кг.

Марка элемента	Изделия арматурные					Всего
	Арматура класса					
	А400			А240		
	ГОСТ 34028-2016					
	ф12	ф16	итого	ф8	итого	
Пм-3	6483.3	1182.1	7665.4	553.3	553.3	8218.7

Изм.	Кол. уч.	Лист	№ док.	Подп.	Дата	39-09/08/19-КЖ		
						Строительство многоквартирного жилого дома Пятно №42 в г. Уральск ЗКО (Без наружных инженерных сетей и благоустройства)		
ГИП		Мамыканова Д.			01.2020	Секция 2	Стадия: РП	Лист: 43 / Листов:
ГАП		Полец А.			01.2020			
Проверил		Лукьянченко			01.2020	Схема расположения нижней рабочей и нижней дополнительной арматуры плиты перекрытия на отм. +6.800 – +12.800	ТОО Астанатехстройэксперт Нұр-Сұлтан 2020	
Выполнил		Турлубеков			01.2020			

Согласовано

Взам. инв. №

Подпись и дата

Инв. № подл.

Схема расположения верхней рабочей и верхней дополнительной арматуры плиты перекрытия на отм. +6.800 – +12.800

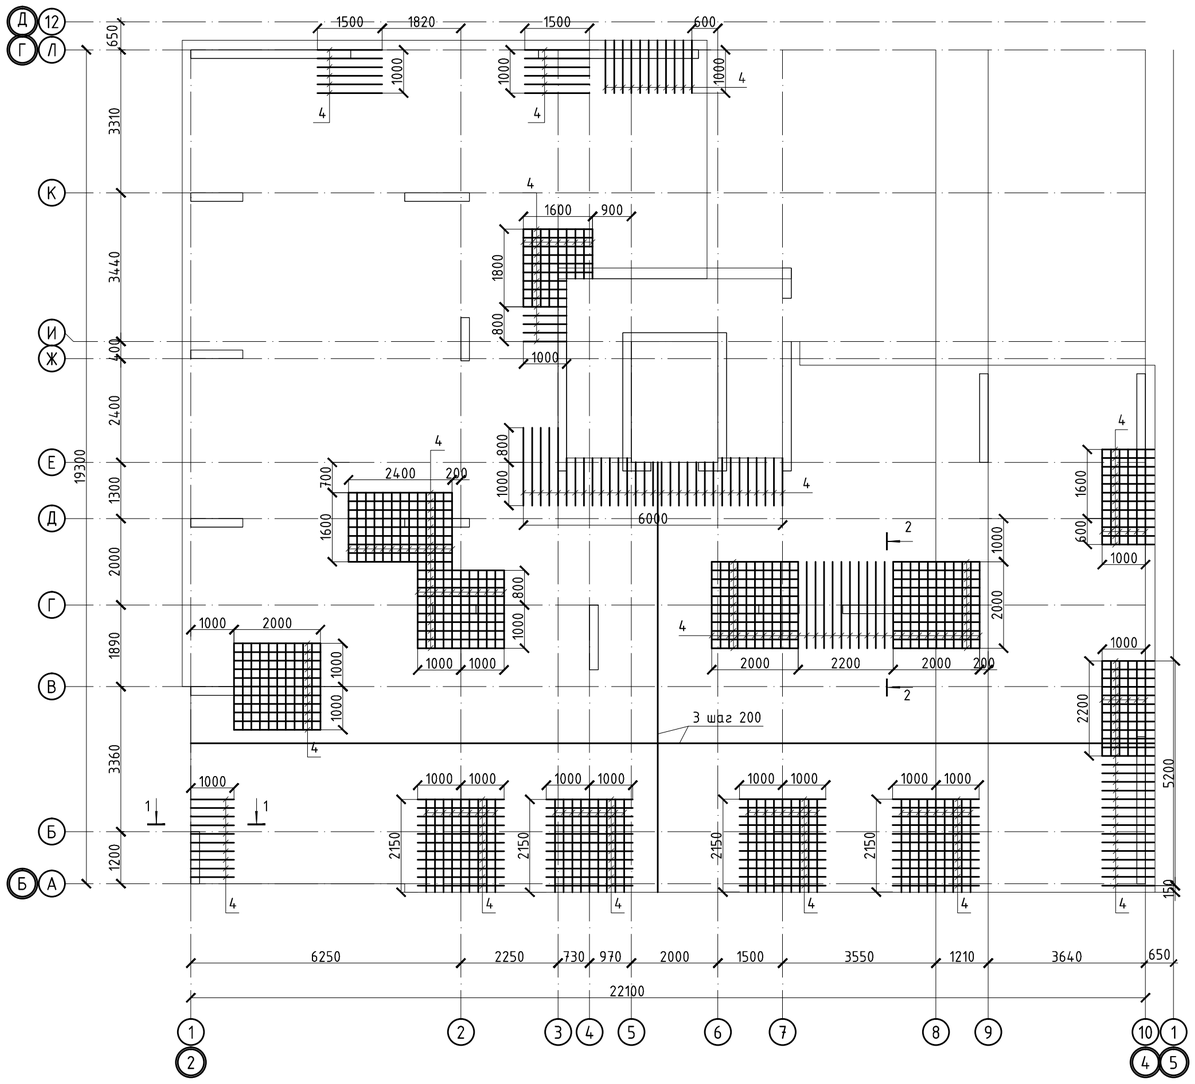

Устройство усиления технологических отв. в плитах

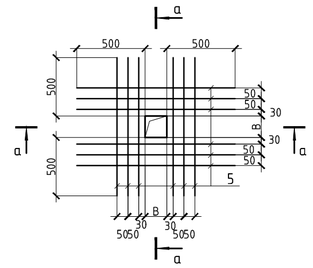

Ведомость деталей

Поз.	Эскиз
Фиксатор Ф1	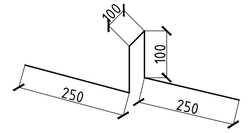
4	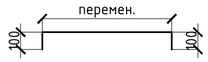
Д-1	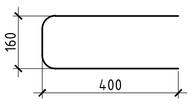

Фрагмент установки краевой арматуры в плите перекрытия

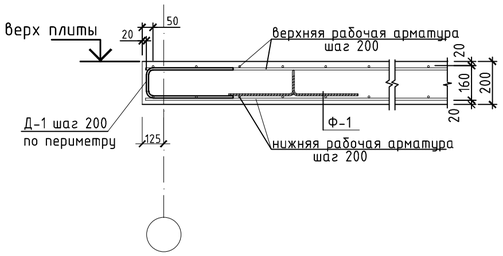

1-1

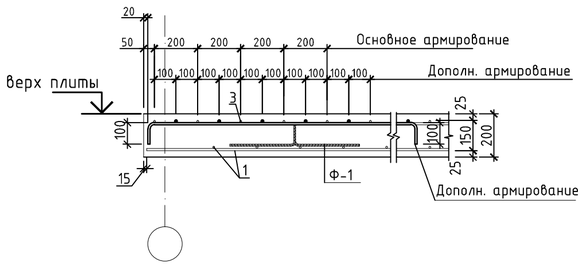

2-2

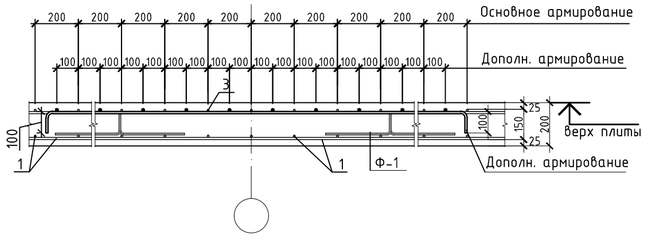

1. Общие данные см. лист КЖ-1
2. Продольные и поперечные стержни армирования соединять во всех местах пересечения вязальной проволокой.
3. Стыковку одиночных стержней производить внахлестку с длиной перепуска не менее 35d. Количество стыкуемых стержней в одном расчетном сечение не более 50%. Верхнюю арматуру основного армирования необходимо стыковать в середине пролета. Нижнюю арматуру необходимо стыковать на опорах.
4. Толщина защитного слоя и расстояние до грани плиты не менее 20мм.
5. В пределах отверстия стержни разрезать по месту и отогнуть в тело плиты;
6. Фиксаторы устанавливать из расчета 5 шт. на 2 м2;
7. Расход арматуры на усиление отверстий учтен в спецификации.
8. Дополнительную арматуру расставлять между стержнями рабочей арматуры с шагом 200 мм.

						39-09/08/19-КЖ	
						Строительство многоквартирного жилого дома Пятно №42 в г. Уральск ЗКО (Без наружных инженерных сетей и благоустройства)	
Изм.	Кол. уч.	Лист	№ док.	Подп.	Дата		
						Секция 2	Стадия: РП; Лист: 44; Листов:
ГИП		Мамыканова Д.			01.2020		
ГАП		Полец А.			01.2020	Схема расположения верхней рабочей и верхней дополнительной арматуры плиты перекрытия на отм. +6.800 – +12.800	ТОО Астанатехстройэксперт Нұр-Сұлтан 2020
Проверил		Лукьянченко			01.2020		
Выполнил		Турлубеков			01.2020		

Согласовано

Взам. инв. №

Подпись и дата

Инв. № подл.

Опалубочный план плиты перекрытия на отм. +15.800

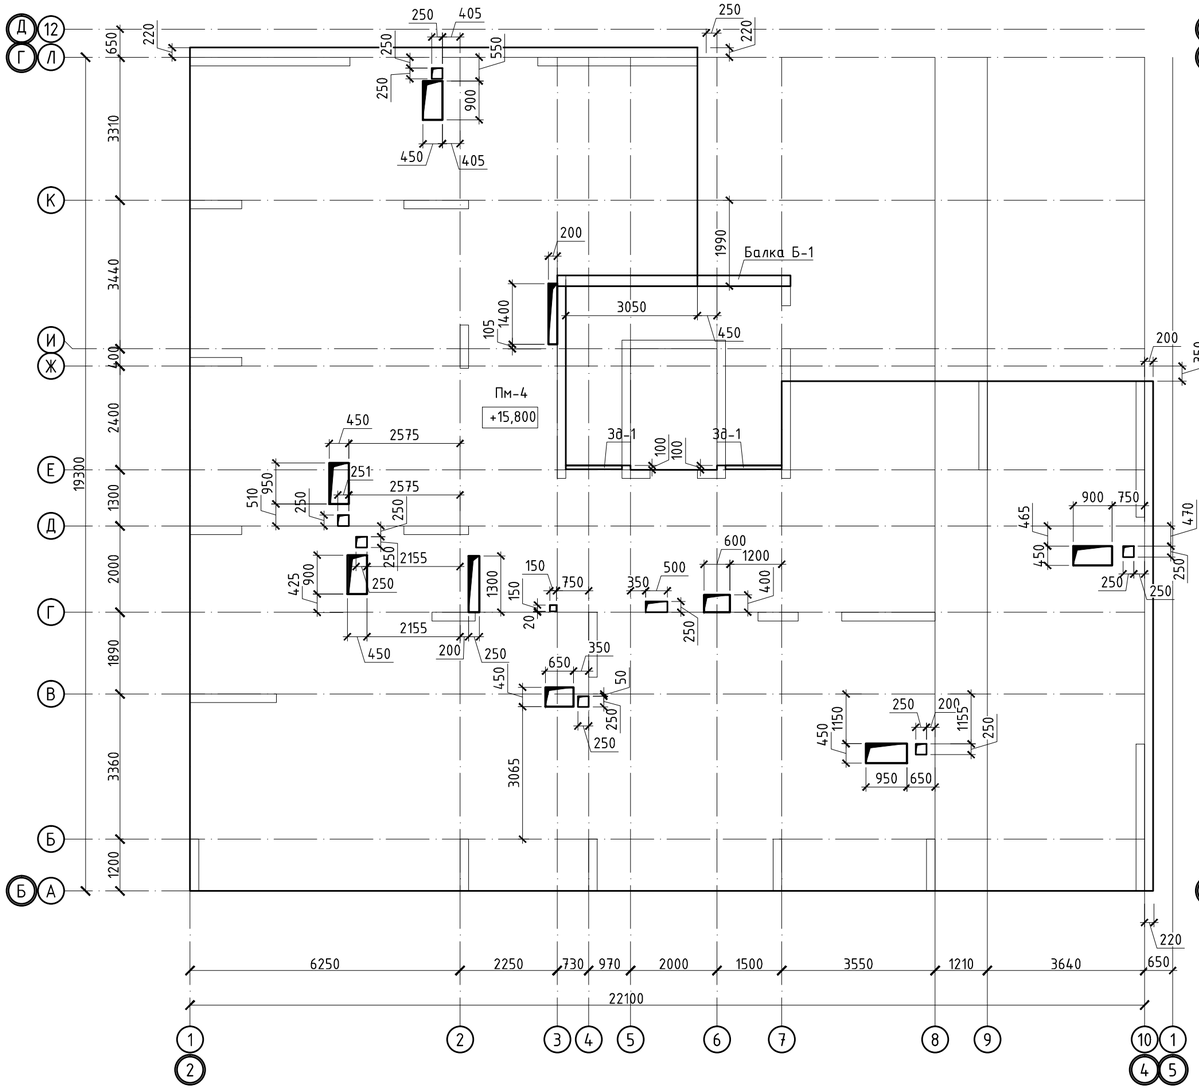

Опалубочный план плиты перекрытия на отм. +18.800

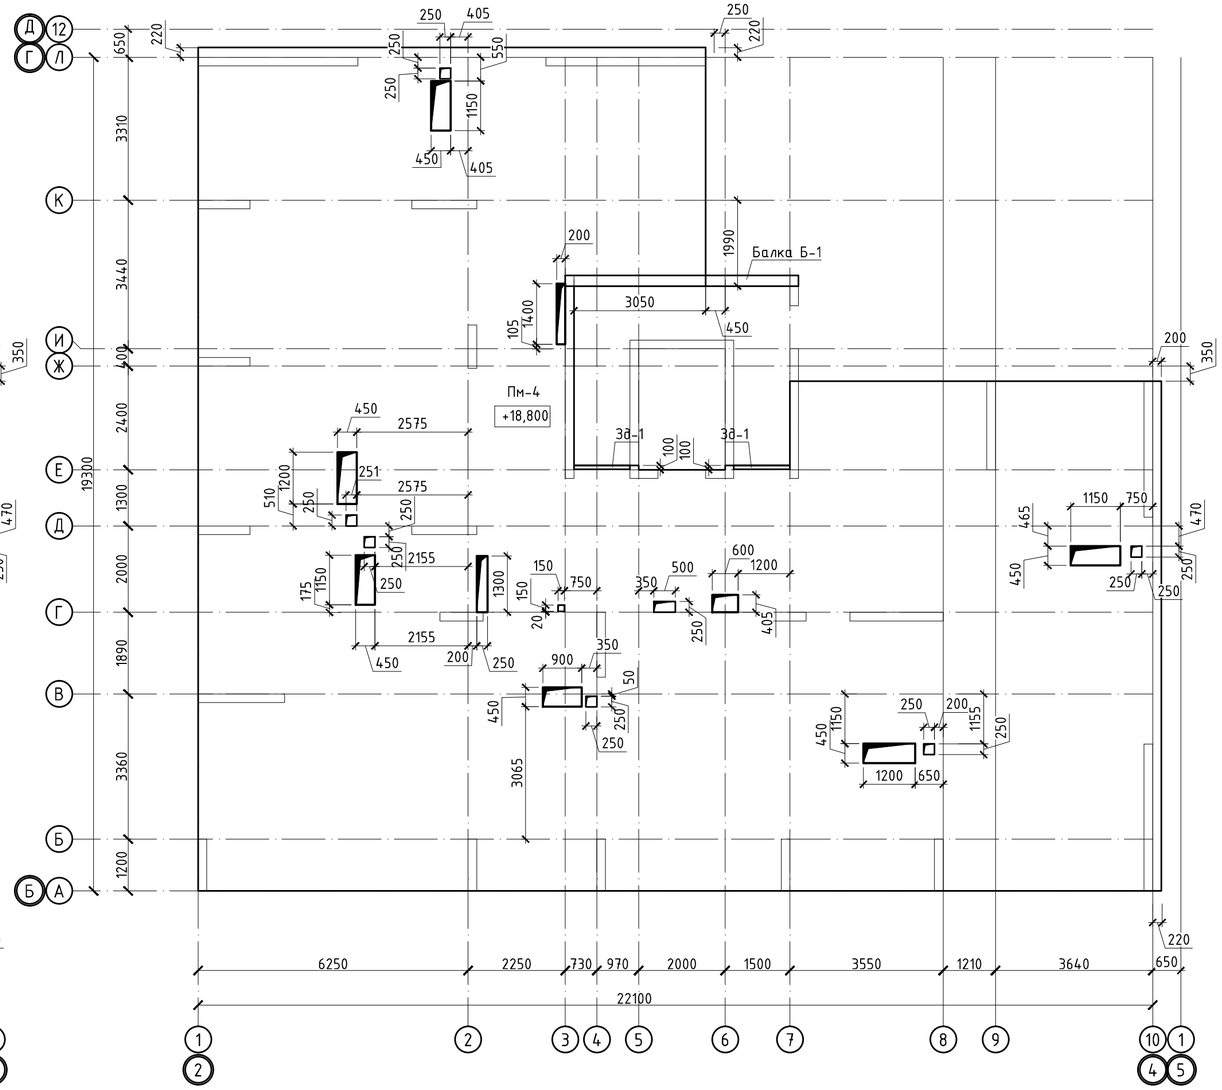

Фрагмент монтажа конструкции для крепления облицовочного кирпича к плите перекрытия

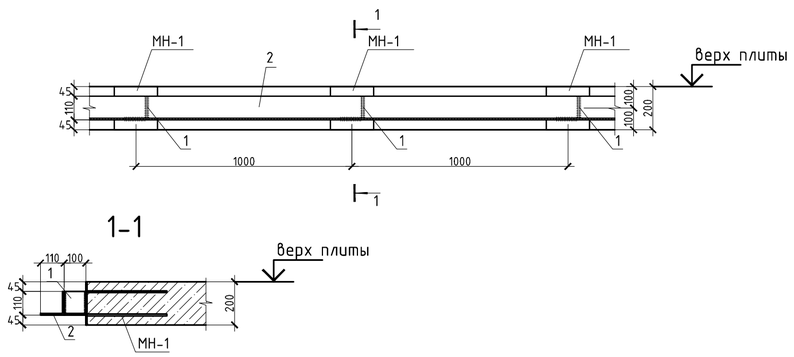

1. Общие данные см. лист КЖ-1
2. Продольные и поперечные стержни армирования соединять во всех местах пересечения вязальной проволокой.
3. Стыковку одиночных стержней производить внахлестку с длиной перепуска не менее 35d. Количество стыкуемых стержней в одном расчетном сечение не более 50%. Верхнюю арматуру основного армирования необходимо стыковать в середине пролета. Нижнюю арматуру необходимо стыковать на опорах.
4. Толщина защитного слоя и расстояние до грани плиты не менее 20мм.
5. В пределах отверстия стержни разрезать по месту и отогнуть в тело плиты;
6. Фиксаторы устанавливать из расчета 5 шт. на 2 м2;
7. Расход арматуры на усиление отверстий учтен в спецификации.
8. Дополнительную арматуру расставлять между стержнями рабочей арматуры с шагом 200 мм.

						39-09/08/19-КЖ	
						Строительство многоквартирного жилого дома Пятно №42 в г. Уральск ЗКО (Без наружных инженерных сетей и благоустройства)	
Изм.	Кол. уч.	Лист	№ док.	Подп.	Дата		
						Секция 2	Стадия: РП; Лист: 45; Листов:
ГИП		Мамыканова Д.			01.2020		
ГАП		Полец А.			01.2020		
Проверил		Лукьянченко			01.2020	Опалубочный план плиты перекрытия на отм. +15.800; +18.800	ТОО Астанатехстройэксперт Нұр-Сұлтан 2020
Выполнил		Турлубеков			01.2020		

Согласовано

Взам. инв. №

Подпись и дата

Инв. № подл.

Опалубочный план плиты перекрытия на отм. +21.800

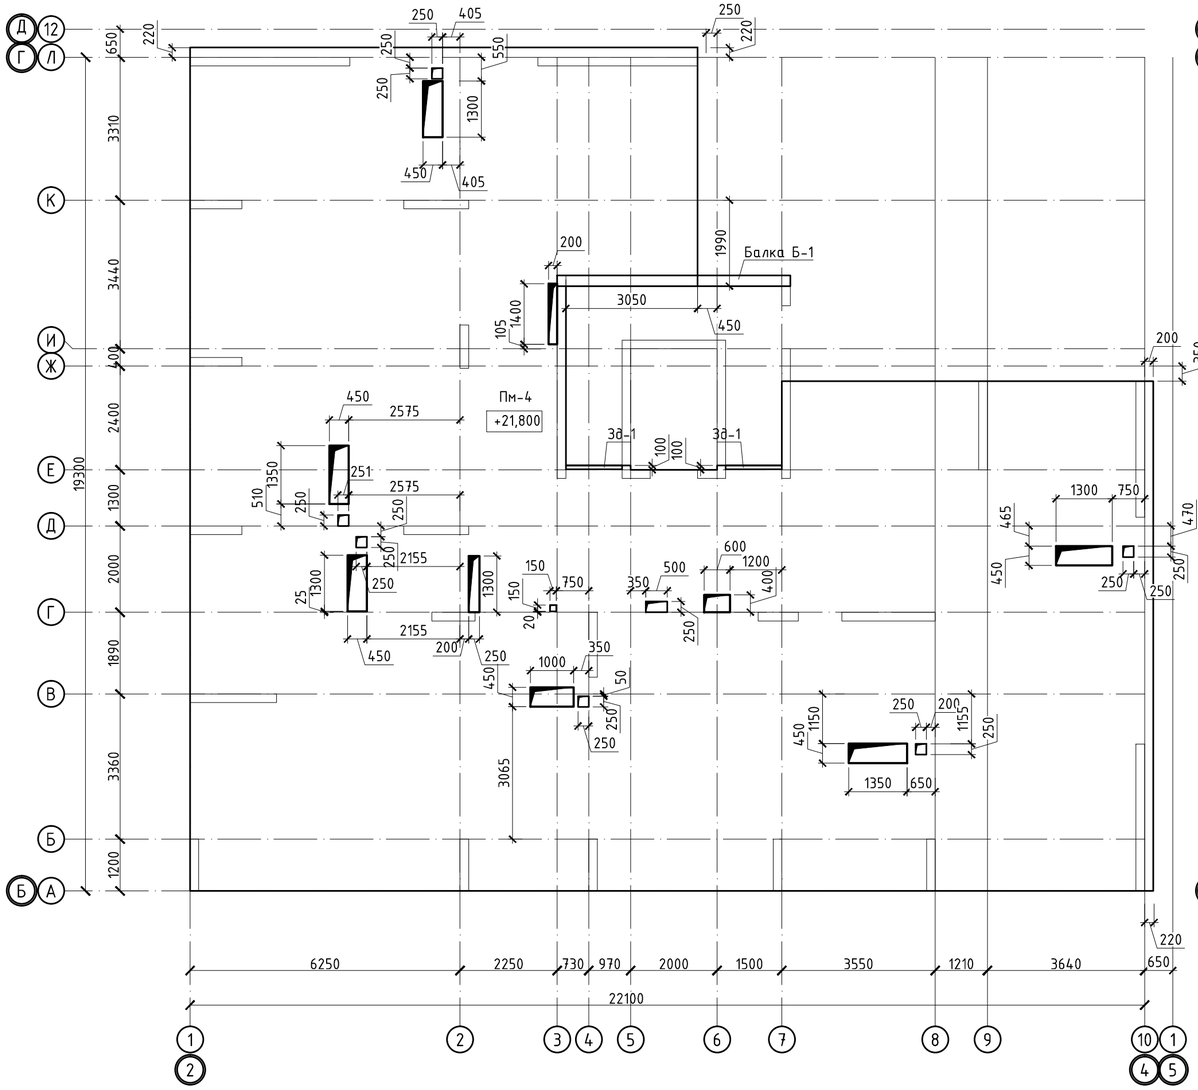

Опалубочный план плиты перекрытия на отм. +24.800

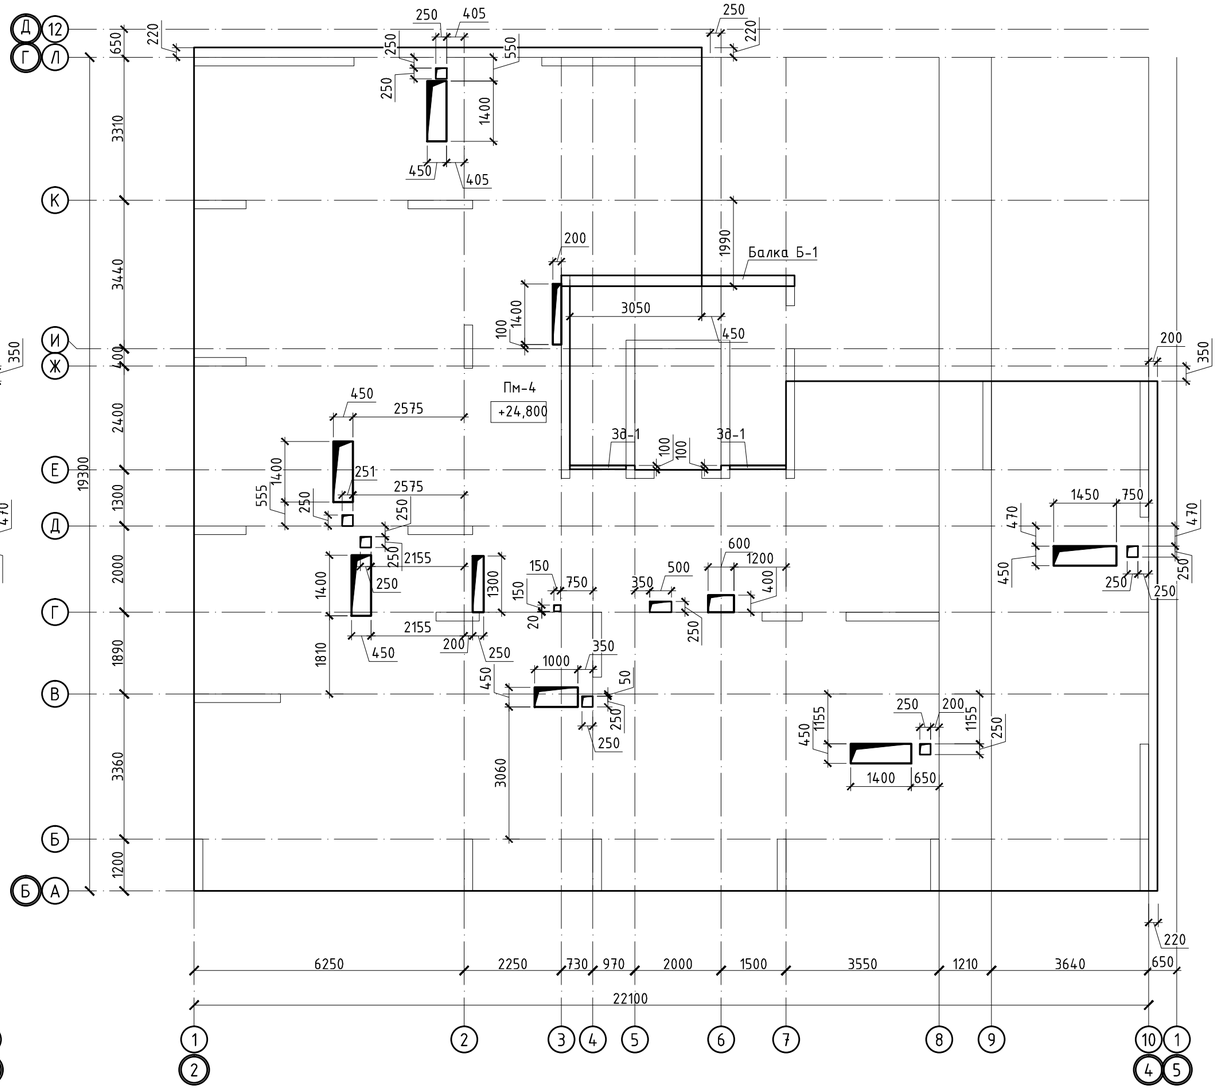

Фрагмент монтажа конструкции для крепления облицовочного кирпича к плите перекрытия

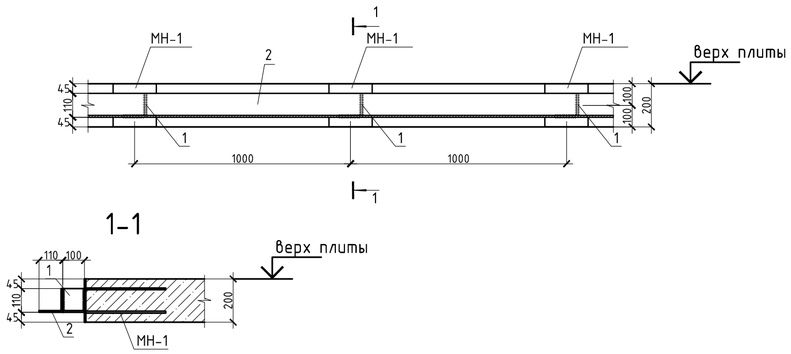

1. Общие данные см. лист КЖ-1
2. Продольные и поперечные стержни армирования соединять во всех местах пересечения вязальной проволокой.
3. Стыковку одиночных стержней производить внахлестку с длиной перепуска не менее 35d. Количество стыкуемых стержней в одном расчетном сечение не более 50%. Верхнюю арматуру основного армирования необходимо стыковать в середине пролета. Нижнюю арматуру необходимо стыковать на опорах.
4. Толщина защитного слоя и расстояние до грани плиты не менее 20мм.
5. В пределах отверстия стержни разрезать по месту и отогнуть в тело плиты;
6. Фиксаторы устанавливать из расчета 5 шт. на 2 м2;
7. Расход арматуры на усиление отверстий учтен в спецификации.
8.Дополнительную арматуру расставлять между стержнями рабочей арматуры с шагом 200 мм.

						39-09/08/19-КЖ	
						Строительство многоквартирного жилого дома Пятно №42 в г. Уральск ЗКО (Без наружных инженерных сетей и благоустройства)	
Изм.	Кол. уч.	Лист	№ док.	Подп.	Дата		
						Секция 2	Стадия: РП; Лист: 46; Листов:
ГИП		Мамыканова Д.			01.2020		
ГАП		Полец А.			01.2020		
Проверил		Лукьянченко			01.2020	Опалубочный план плиты перекрытия на отм. +21.800; +24.800	ТОО Астанатехстройэксперт Нұр-Сұлтан 2020
Выполнил		Турлубеков			01.2020		

Согласовано

Взам. инв. №

Подпись и дата

Инв. № подл.

Опалубочный план плиты перекрытия на отм. +27.800

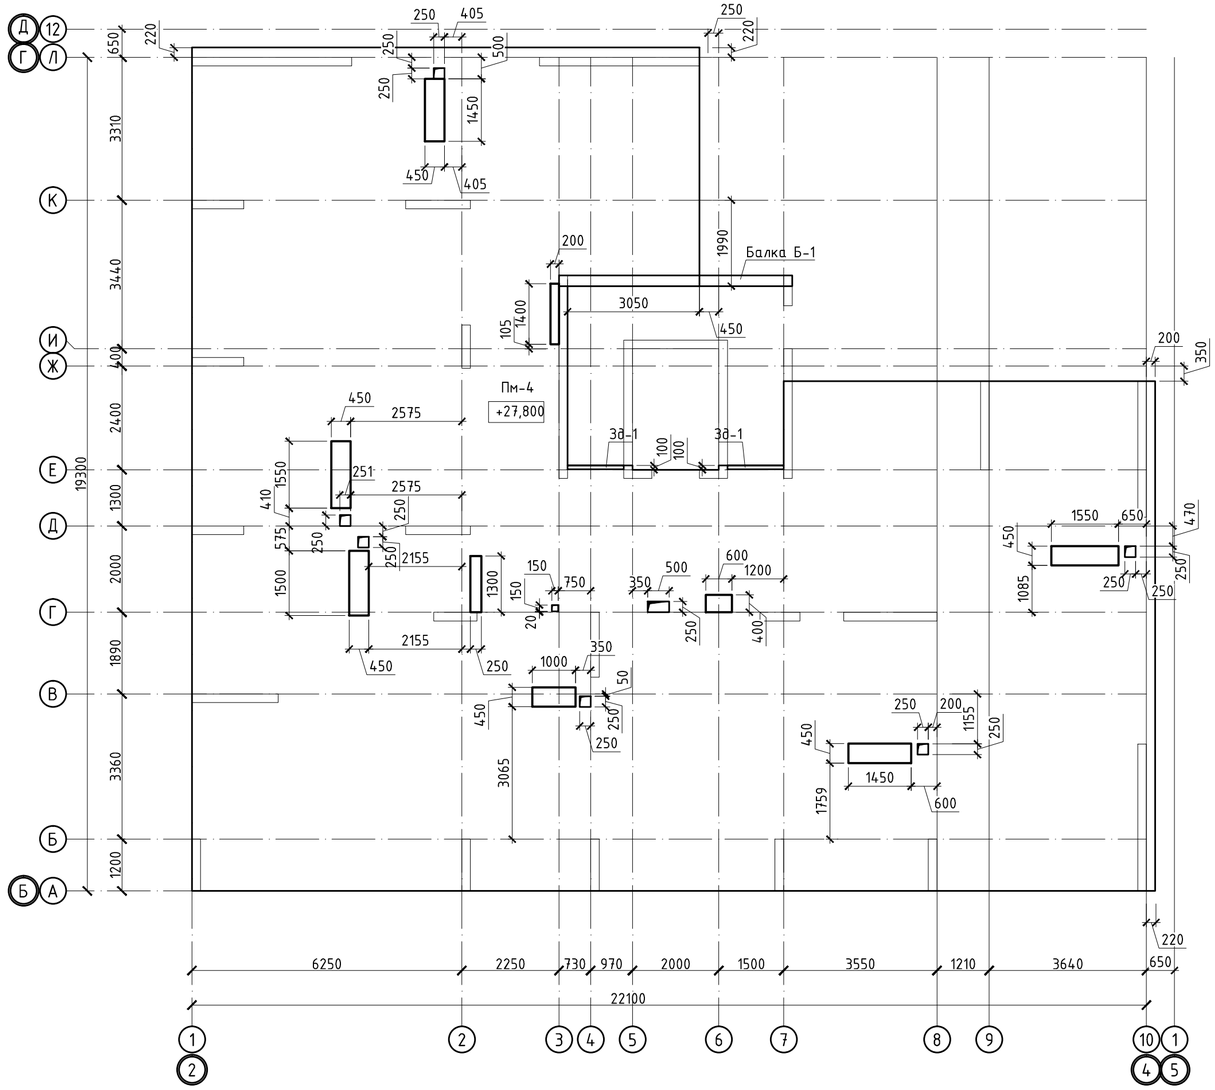

Принципиальная схема поперечного армирования

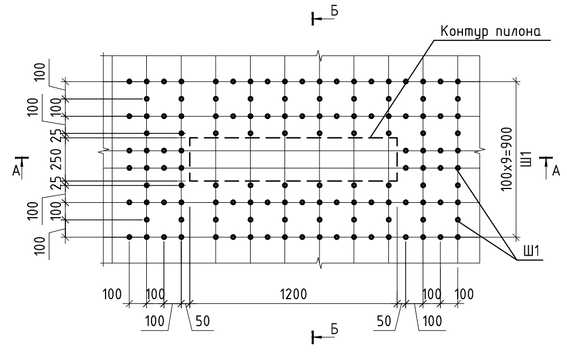

А-А

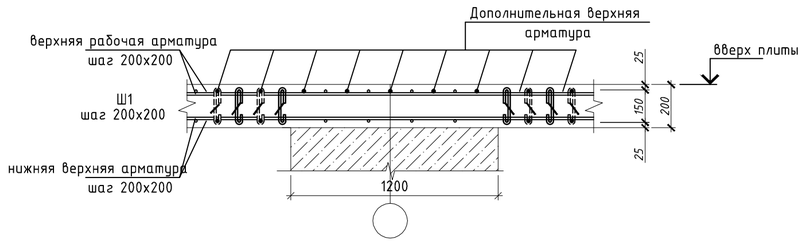

Б-Б

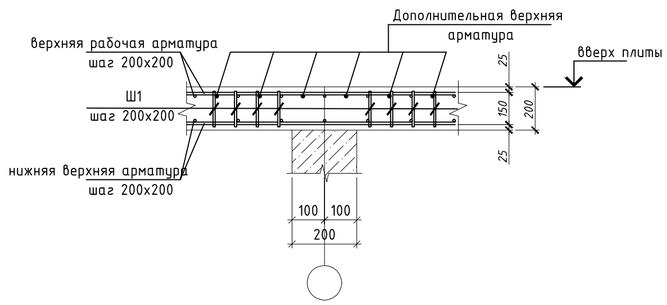

Фрагмент монтажа конструкции для крепления облицовочного кирпича к плите перекрытия

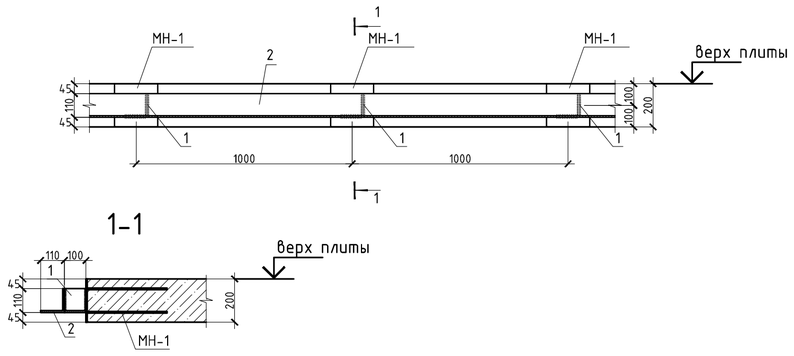

Ведомость деталей

Поз.	Эскиз
Шпилька Ш-1	50 — 150 — 50

1. Общие данные см. лист КЖ-1
2. Продольные и поперечные стержни армирования соединять во всех местах пересечения вязальной проволокой.
3. Стыковку одиночных стержней производить внахлестку с длиной перепуска не менее 35d. Количество стыкуемых стержней в одном расчетном сечение не более 50%. Верхнюю арматуру основного армирования необходимо стыковать в середине пролета. Нижнюю арматуру необходимо стыковать на опорах.
4. Толщина защитного слоя и расстояние до грани плиты не менее 20мм.
5. В пределах отверстия стержни разрезать по месту и отогнуть в тело плиты;
6. Фиксаторы устанавливать из расчета 5 шт. на 2 м2;
7. Расход арматуры на усиление отверстий учтен в спецификации.
8. Дополнительную арматуру расставлять между стержнями рабочей арматуры с шагом 200 мм.

						39-09/08/19-КЖ
						Строительство многоквартирного жилого дома Пятно №42 в г. Уральск ЗКО (Без наружных инженерных сетей и благоустройства)
Изм.	Кол. уч.	Лист	№ док.	Подп.	Дата	
ГИП		Мамыканова Д.			01.2020	Секция 2 — Стадия: РП; Лист: 47; Листов:
ГАП		Полец А.			01.2020	
Проверил		Лукьянченко			01.2020	Опалубочный план плиты перекрытия на отм. +27.800
Выполнил		Турлубеков			01.2020	ТОО Астанатехстройэксперт Нұр-Сұлтан 2020

Согласовано

Взам. инв. №

Подпись и дата

Инв. № подл.

Схема расположения нижней рабочей и нижней дополнительной арматуры плиты перекрытия на отм. +15.800 – +27.800

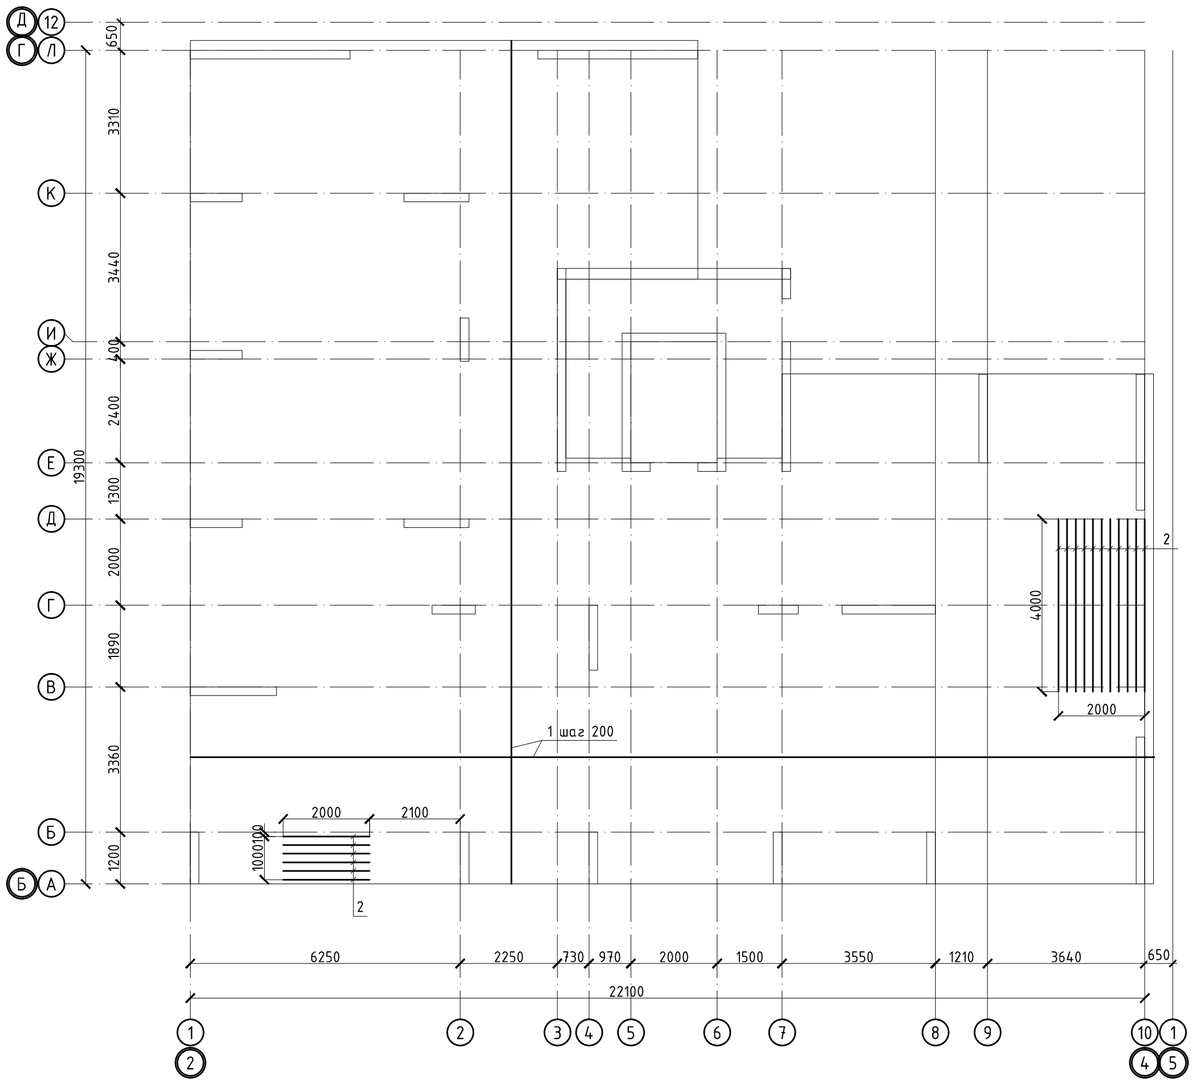

Расположение стержней, стыкуемых внахлестку

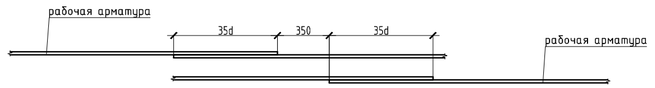

Участки стыковки арматуры

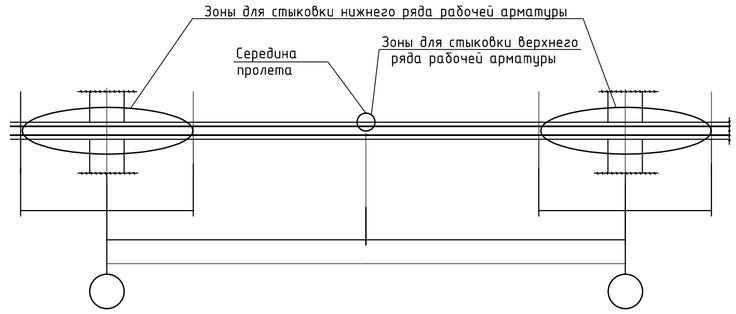

Спецификация

Поз.	Обозначение	Наименование	Кол.	Масса ед.,кг	Приме чание
		Пм-4			
		Нижняя рабочая арматура			
1	ГОСТ 34028-2016	Ф12 А400, (м.п.)	3539	0.888	3142.19
		Нижняя дополнительная арматура			
2	ГОСТ 34028-2016	Ф12 А400 , (м.п.)	56	0.888	49.73
		Верхняя рабочая арматура			
3	ГОСТ 34028-2016	Ф12 А400 , (м.п.)	3539	0.888	3142.19
		Верхняя дополнительная арматура			
4	ГОСТ 34028-2016	Ф16 А400 , (м.п.)	649	1.578	1024.12
		Фиксаторы и поперечная арматура			
Ф-1	ГОСТ 34028-2016	Ф8 А240 , L= 800	843	0.316	266.23
Д-1	ГОСТ 34028-2016	Ф8 А240 , L= 960	480	0.379	182.02
Ш-1	ГОСТ 34028-2016	Ф8 А240 , L= 250	1000	0.099	98.75
		Арматура для обрамления отверстий			
5	ГОСТ 34028-2016	Ф16 А400, (м.п.)	100	1.580	158.00
		Бетон класса В25, м3	67.40		м3
		Изделия закладные			
Зд-1	см. лист КЖ-36	Закладная деталь зд-1 (м.п.)	2.6	25.04	65.104
		Балки монолитные			
Б-1	см. лист КЖ-53	Балка монолитная	1		
		Спецификация элементов закладной детали для кирпичной кладки			
МН-1	Серия 1.400-15 в.0	Мн 118-5	57	4.6	262.2
1	ГОСТ 8509-93	L110x8 мм L= 100	57	1.35	76.95
2	ГОСТ 8509-93	L110x8 мм L=м.п.	57.0	13.5	769.5

1. Общие данные см. лист КЖ-1
2. Продольные и поперечные стержни армирования соединять во всех местах пересечения вязальной проволокой.
3. Стыковку одиночных стержней производить внахлестку с длиной перепуска не менее 35d. Количество стыкуемых стержней в одном расчетном сечение не более 50%. Верхнюю арматуру основного армирования необходимо стыковать в середине пролета. Нижнюю арматуру необходимо стыковать на опорах.
4. Толщина защитного слоя и расстояние до грани плиты не менее 20мм.
5. В пределах отверстия стержни разрезать по месту и отогнуть в тело плиты;
6. Фиксаторы устанавливать из расчета 5 шт. на 2 м2;
7. Расход арматуры на усиление отверстий учтен в спецификации.
8. Дополнительную арматуру расставлять между стержнями рабочей арматуры с шагом 200 мм.

Ведомость расхода стали , кг.

Марка элемента	Изделия арматурные					Всего
	Арматура класса					
	A400			A240		
	ГОСТ 34028-2016					
	Ф12	Ф16	итого	Ф8	итого	
Пм-4	6334.1	1182.1	7516.2	547.0	547.0	8063.2

						39-09/08/19-КЖ
						Строительство многоквартирного жилого дома Пятно №42 в г. Уральск ЗКО (Без наружных инженерных сетей и благоустройства)
Изм.	Кол. уч.	Лист	№ док.	Подп.	Дата	
						Секция 2
ГИП		Мамыканова Д.			01.2020	
ГАП		Полец А.			01.2020	Схема расположения нижней рабочей и нижней дополнительной арматуры плиты перекрытия на отм. +15.800 – +27.800
Проверил		Лукьянченко			01.2020	
Выполнил		Турлубеков			01.2020	

Стадия	Лист	Листов
РП	48	

ТОО Астанатехстройэксперт Нур-Сұлтан 2020

Согласовано

Взам. инв. №

Подпись и дата

Инв. № подл.

Схема расположения верхней рабочей и верхней дополнительной арматуры плиты перекрытия на отм. +15.800 – +27.800

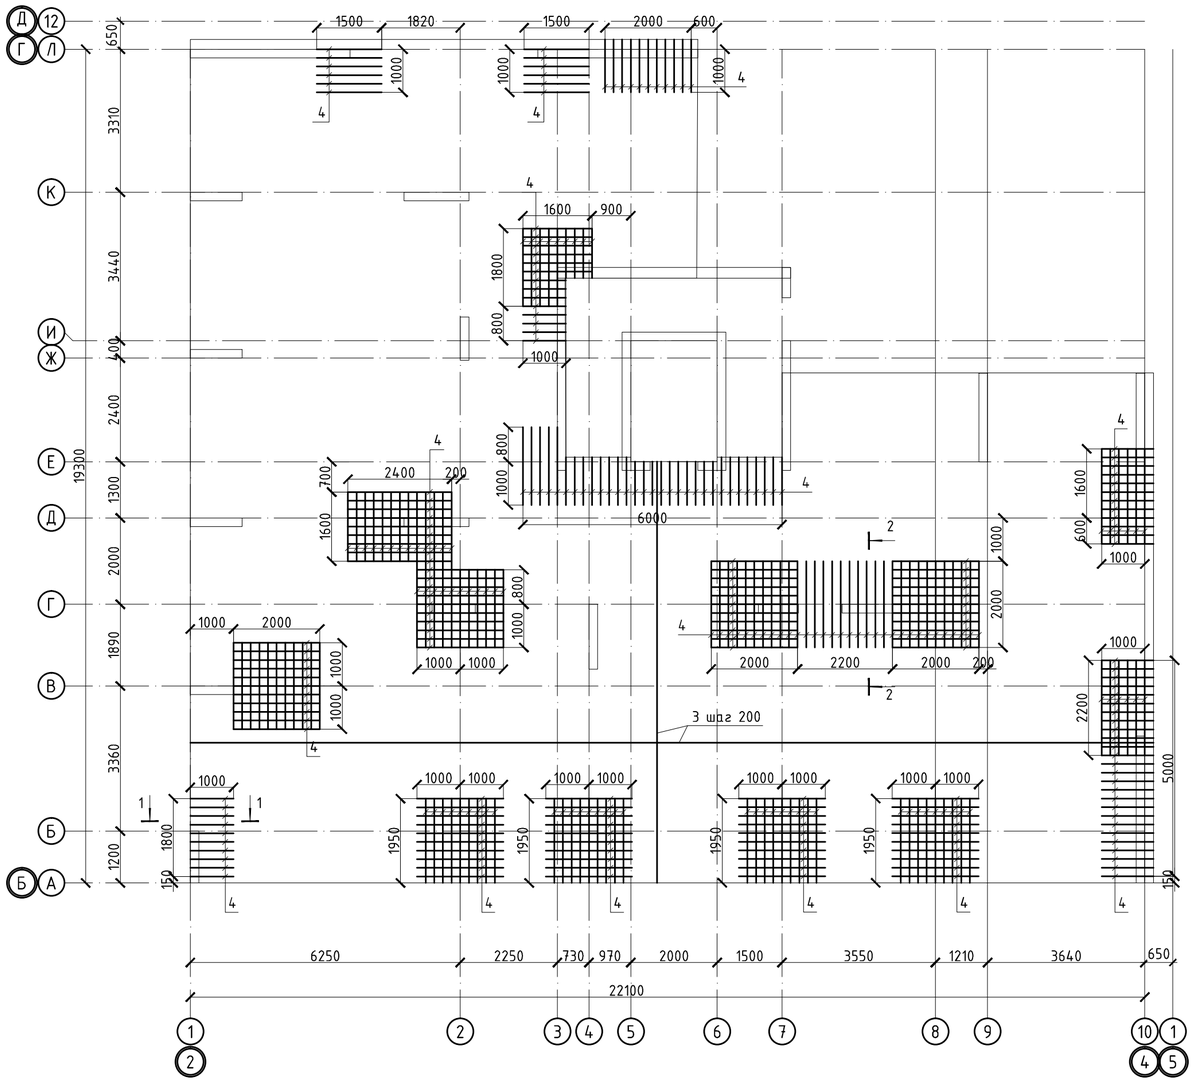

Устройство усиления технологических отв. в плитах

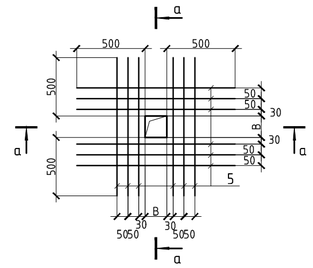

а – а

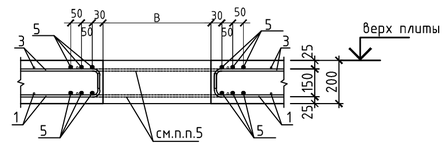

Фрагмент установки краевой арматуры в плите перекрытия

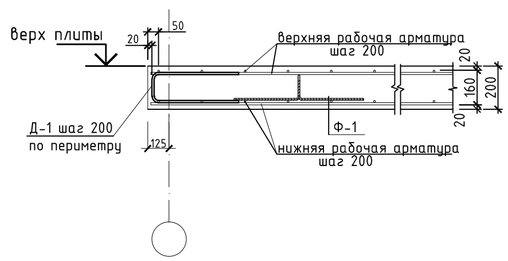

Ведомость деталей

Поз.	Эскиз
Фиксатор Ф1	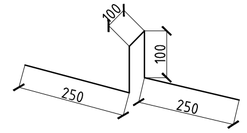
4	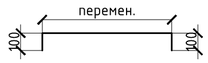
Д-1	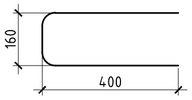

1-1

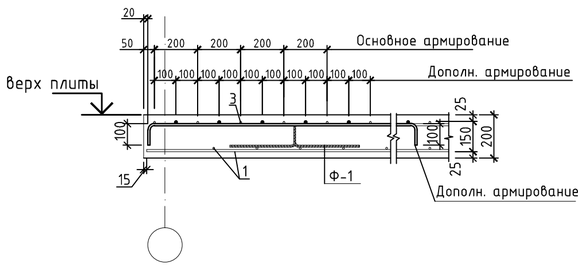

2-2

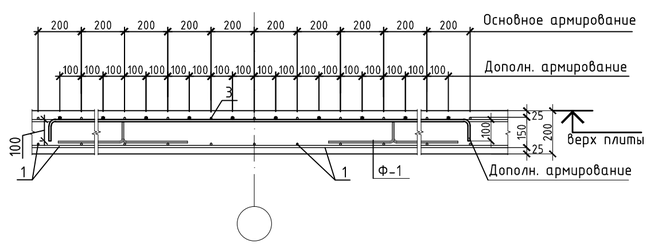

1. Общие данные см. лист КЖ-1
2. Продольные и поперечные стержни армирования соединять во всех местах пересечения вязальной проволокой.
3. Стыковку одиночных стержней производить внахлестку с длиной перепуска не менее 35d. Количество стыкуемых стержней в одном расчетном сечение не более 50%. Верхнюю арматуру основного армирования необходимо стыковать в середине пролета. Нижнюю арматуру необходимо стыковать на опорах.
4. Толщина защитного слоя и расстояние до грани плиты не менее 20мм.
5. В пределах отверстия стержни разрезать по месту и отогнуть в тело плиты;
6. Фиксаторы устанавливать из расчета 5 шт. на 2 м2;
7. Расход арматуры на усиление отверстий учтен в спецификации.
8. Дополнительную арматуру расставлять между стержнями рабочей арматуры с шагом 200 мм.

						39-09/08/19-КЖ	
						Строительство многоквартирного жилого дома Пятно №42 в г. Уральск ЗКО (Без наружных инженерных сетей и благоустройства)	
Изм.	Кол. уч.	Лист	№ док.	Подп.	Дата		
						Секция 2	Стадия: РП; Лист: 49; Листов:
ГИП		Мамыканова Д.			01.2020		
ГАП		Полец А.			01.2020	Схема расположения верхней рабочей и верхней дополнительной арматуры плиты перекрытия на отм. +15.800 – +27.800	ТОО Астанатехстройэксперт Нұр-Сұлтан 2020
Проверил		Лукьянченко			01.2020		
Выполнил		Турлубеков			01.2020		

Согласовано

Взам. инв. №

Подпись и дата

Инв. № подл.

Опалубочный план плиты перекрытия на отм. +30.050

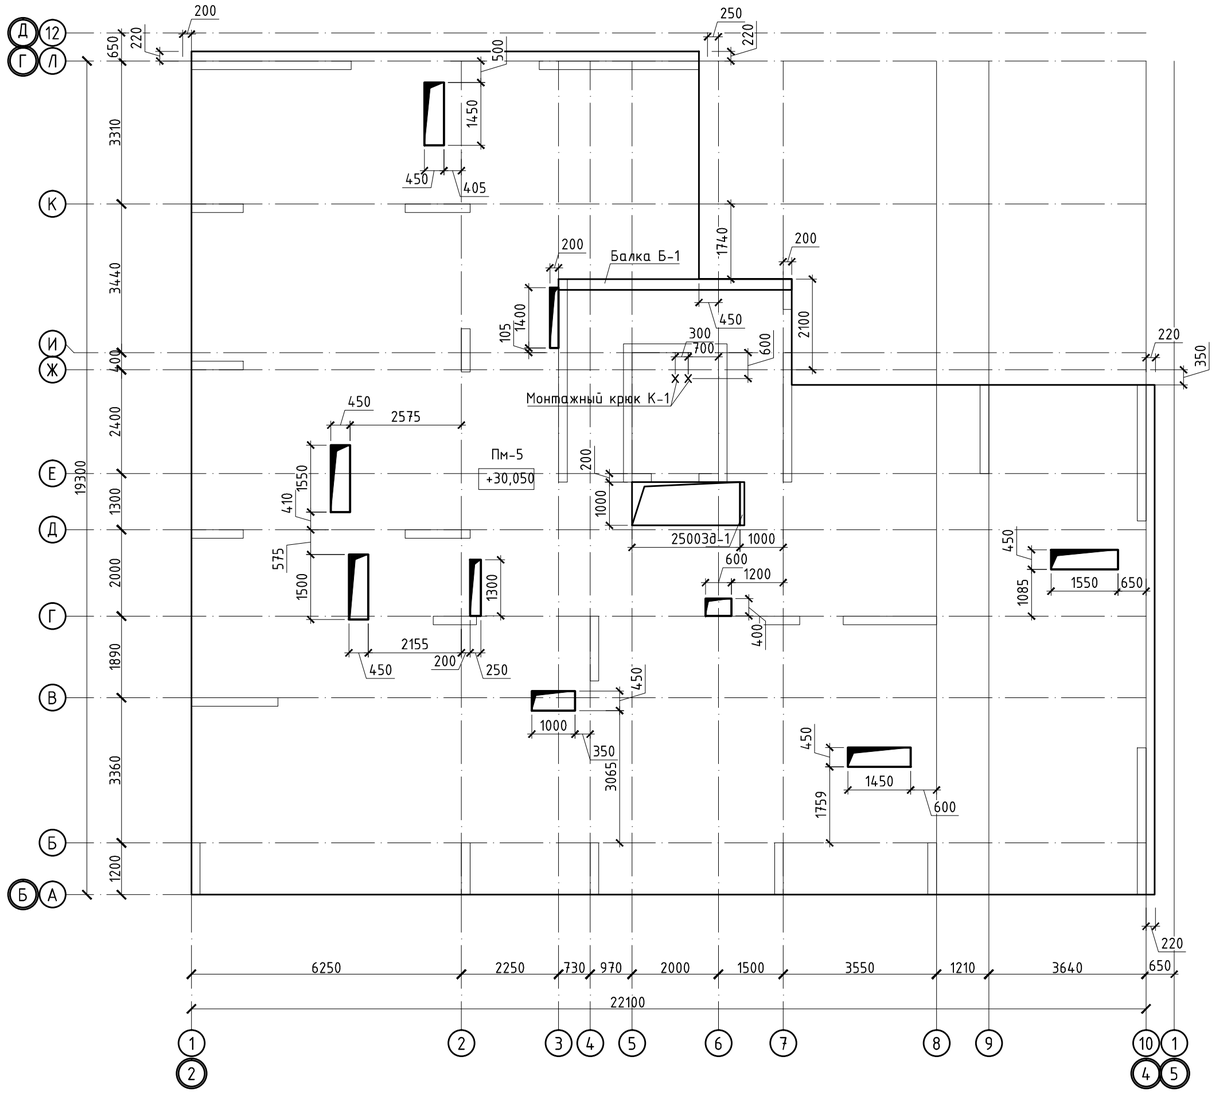

Спецификация

Поз.	Обозначение	Наименование	Кол.	Масса ед.,кг	Приме чание
		Пм-5			
		Нижняя рабочая арматура			
1	ГОСТ 34028-2016	Ø12 А400, (м.п.)	3743	0.888	3324.01
		Нижняя дополнительная арматура			
2	ГОСТ 34028-2016	Ø12 А400 , (м.п.)	34	0.888	30.19
		Верхняя рабочая арматура			
3	ГОСТ 34028-2016	Ø12 А400 , (м.п.)	3743	0.888	3324.01
		Верхняя дополнительная арматура			
4	ГОСТ 34028-2016	Ø14 А400 , (м.п.)	493	1.208	595.54
		Фиксаторы и поперечная арматура			
Ф-1	ГОСТ 34028-2016	Ø8 А240 , L= 800	891	0.316	281.64
Д-1	ГОСТ 34028-2016	Ø8 А240 , L= 960	415	0.379	157.37
Ш-1	ГОСТ 34028-2016	Ø8 А240 , L= 250	1000	0.099	98.75
		Арматура для обрамления отверстий			
5	ГОСТ 34028-2016	Ø16 А400, (м.п.)	100	1.580	158.00
		Бетон класса В25, м3	71.30		м3
		Изделия закладные			
Зд-1	см. лист КЖ-36	Закладная деталь зд-1 (м.п.)	1	25.04	25.04
К-1	см. данный лист	Монтажный крюк	2	2.170	4.34
		Балки монолитные			
Б-1	см. лист КЖ-53	Балка монолитная	1		
		Спецификация элементов закладной детали для кирпичной кладки			
МН-1	Серия 1.400-15 В.0	Мн 118-5	60	4.6	276
1	ГОСТ 8509-93	L110x8 мм L= 100	60	1.35	81
2	ГОСТ 8509-93	L110x8 мм L=м.п.	60.0	13.5	810

Ведомость расхода стали , кг.

Марка элемента	Изделия арматурные							Всего
	Арматура класса							
	А400					А240		
	ГОСТ 34028-2016							
	Ø12	Ø14	Ø16	Ø20	итого	Ø8	итого	
Пм-5	6678.2	595.5	158.0	4.3	7436.1	537.8	537.8	7973.8

Узел устройства монтажного крюка

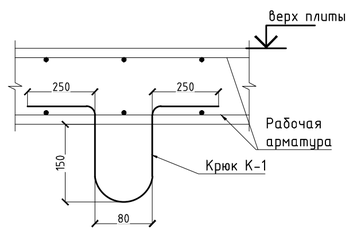

Фрагмент монтажа конструкции для крепления облицовочного кирпича к плите перекрытия

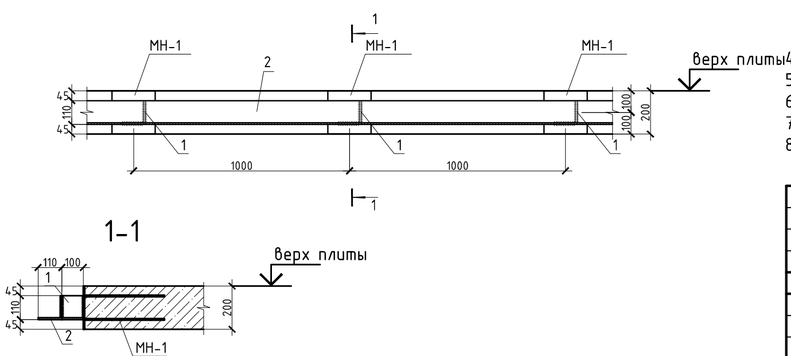

1. Общие данные см. лист КЖ-1
2. Продольные и поперечные стержни армирования соединять во всех местах пересечения вязальной проволокой.
3. Стыковку одиночных стержней производить внахлестку с длиной перепуска не менее 35d. Количество стыкуемых стержней в одном расчетном сечение не более 50%. Верхнюю арматуру основного армирования необходимо стыковать в середине пролета. Нижнюю арматуру необходимо стыковать на опорах.
4. Толщина защитного слоя и расстояние до грани плиты не менее 20мм.
5. В пределах отверстия стержни разрезать по месту и отогнуть в тело плиты;
6. Фиксаторы устанавливать из расчета 5 шт. на 2 м2;
7. Расход арматуры на усиление отверстий учтен в спецификации.
8. Дополнительную арматуру расставлять между стержнями рабочей арматуры с шагом 200 мм.

Спецификация

Поз.	Обозначение	Наименование	Кол.	Масса ед. кг	Приме чание
		Монтажный крюк			
К-1	ГОСТ 34028-2016	Ø20 А400 , L= 880	1	2.170	2.17

Изм.	Кол. уч.	Лист	№ док.	Подп.	Дата	39-09/08/19-КЖ			
						Строительство многоквартирного жилого дома Пятно №42 в г. Уральск ЗКО (Без наружных инженерных сетей и благоустройства)			
ГИП	Мамыканова Д.				01.2020	Секция 2	Стадия	Лист	Листов
ГАП	Полец А.				01.2020		РП	50	
Проверил	Лукьянченко				01.2020	Опалубочный план плиты перекрытия на отм. +30.050	ТОО Астанатехстройэксперт Нұр-Сұлтан 2020		
Выполнил	Турлубеков				01.2020				

Согласовано

Взам. инв. №

Подпись и дата

Инв. № подл.

Схема расположения нижней рабочей и нижней дополнительной арматуры плиты перекрытия на отм. +30.050

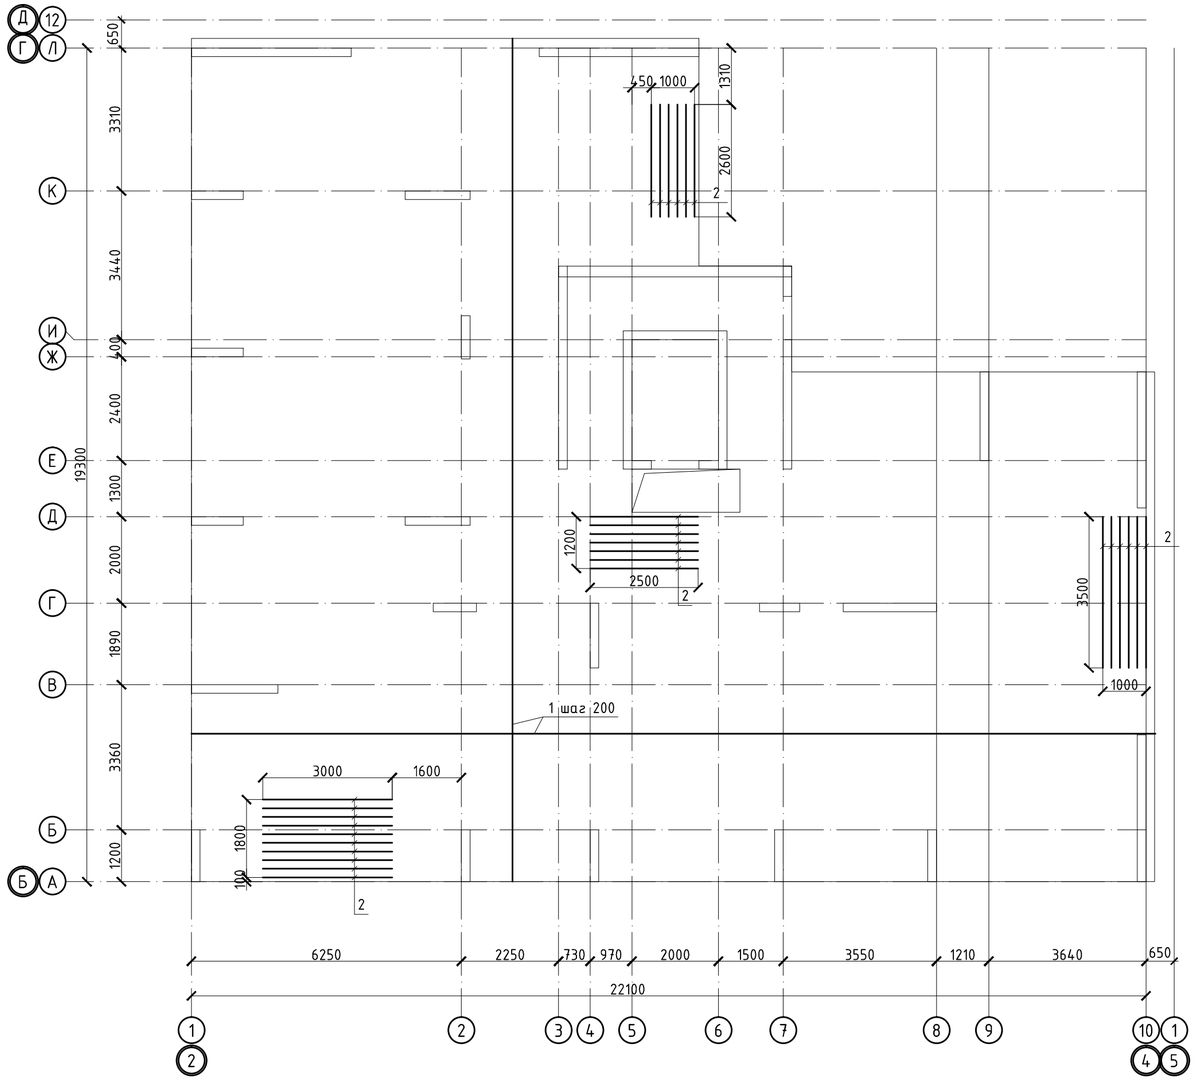

Принципиальная схема поперечного армирования

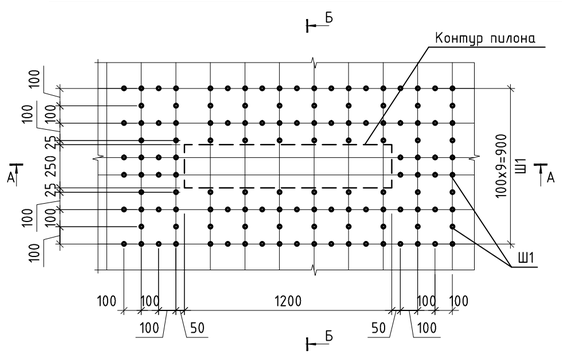

А-А

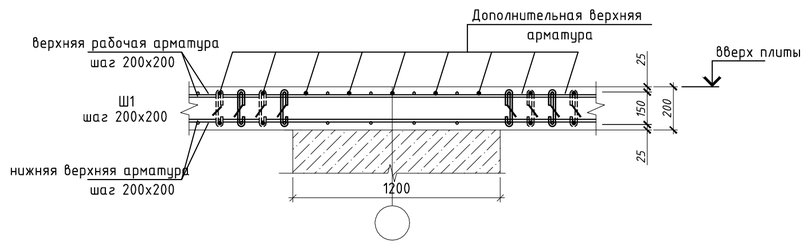

Расположение стержней, стыкуемых внахлестку

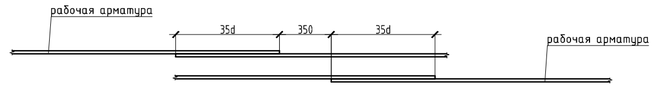

Участки стыковки арматуры

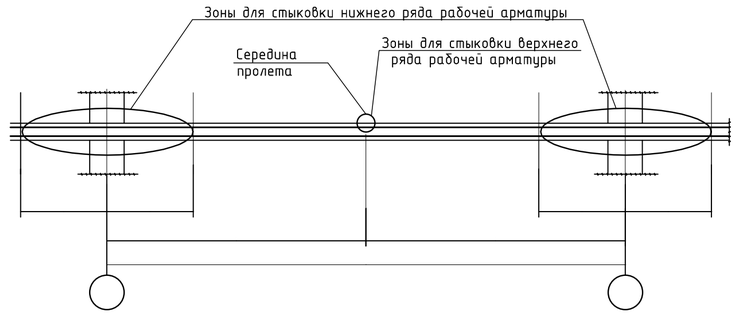

Б-Б

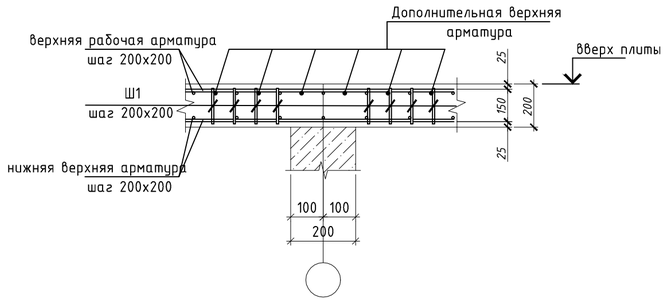

Ведомость деталей

Поз.	Эскиз
Шпилька Ш-1	150; 50; 50

1. Общие данные см. лист КЖ-1
2. Продольные и поперечные стержни армирования соединять во всех местах пересечения вязальной проволокой.
3. Стыковку одиночных стержней производить внахлестку с длиной перепуска не менее 35d. Количество стыкуемых стержней в одном расчетном сечение не более 50%. Верхнюю арматуру основного армирования необходимо стыковать в середине пролета. Нижнюю арматуру необходимо стыковать на опорах.
4. Толщина защитного слоя и расстояние до грани плиты не менее 20мм.
5. В пределах отверстия стержни разрезать по месту и отогнуть в тело плиты;
6. Фиксаторы устанавливать из расчета 5 шт. на 2 м2;
7. Расход арматуры на усиление отверстий учтен в спецификации.
8. Дополнительную арматуру расставлять между стержнями рабочей арматуры с шагом 200 мм.

						39-09/08/19-КЖ
						Строительство многоквартирного жилого дома Пятно №42 в г. Уральск ЗКО (Без наружных инженерных сетей и благоустройства)
Изм.	Кол. уч.	Лист	№ док.	Подп.	Дата	
						Секция 2 — Стадия: РП; Лист: 51; Листов:
ГИП		Мамыканова Д.			01.2020	
Г.А.П		Полец А.			01.2020	Схема расположения нижней рабочей и нижней дополнительной арматуры плиты перекрытия на отм. +30.050
Проверил		Лукьянченко			01.2020	ТОО Астанатехстройэксперт Нұр-Сұлтан 2020
Выполнил		Турлубеков			01.2020	

Согласовано

Взам. инв. №

Подпись и дата

Инв. № подл.

Схема расположения верхней рабочей и верхней дополнительной арматуры плиты перекрытия на отм. +30.050

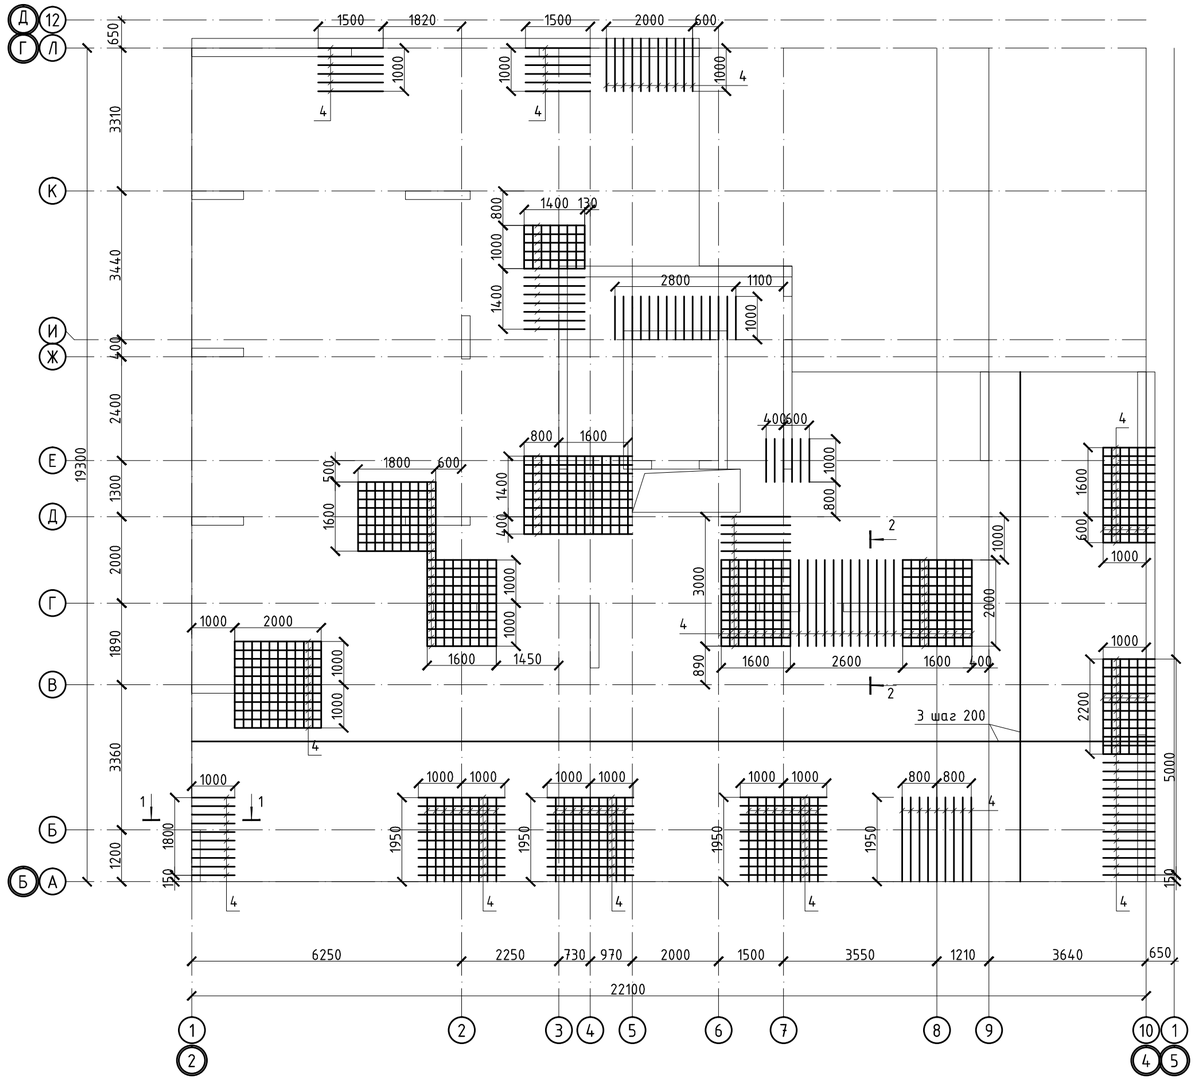
Д
12
Г
Л
К
И
Ж
Е
Д
Г
В
Б
Б
А
1
2
3
4
5
6
7
8
9
10
1
4
5
3310
3440
400
2400
1300
2000
1890
3360
1800
1200
150
650
5000
19300
6250
2250
730
970
2000
1500
3550
1210
3640
650
22100
3 шаг 200
1500
1820
2000
600
1400
130
2800
1100
1800
1600
1450
2600
890
2200
1950
800
1000
1600
1400
1000
2000
3000
2200
1600
1800
600
500
400
1000
1600
1400
1000
1000
2000
1000
1000
1

Балка Б-1 (опалубка)

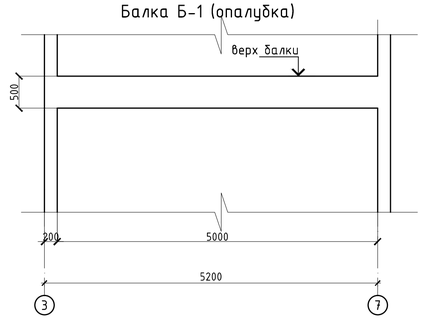

Балка Б-1 (армирование)

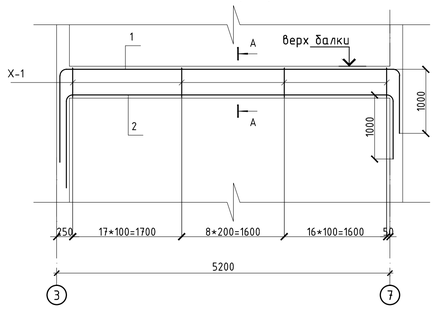

А-А

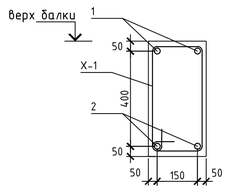

1-1

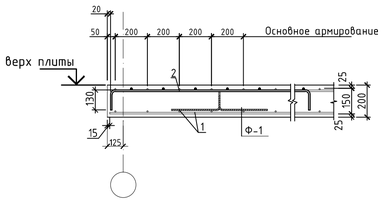

Лестничная площадка Млп-1,Млп-2 (опалубка)

Опалубочный план плиты перекрытия на отм. +32.150

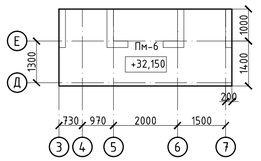

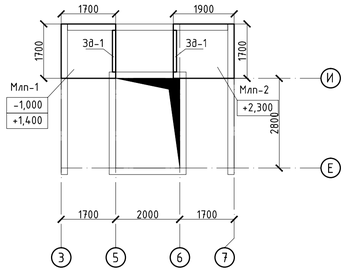

Армирование плиты перекрытия на отм. +32.150

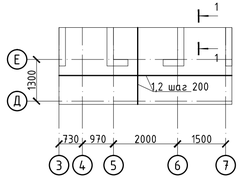

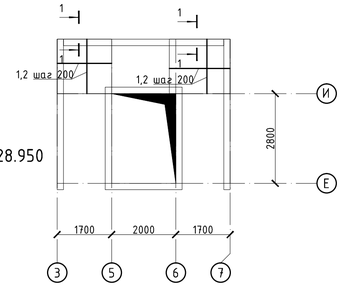

Опалубочный план плиты перекрытия на отм. -1,500 и +28.950

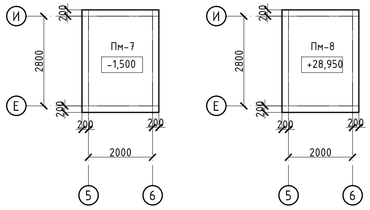

Армирование плиты перекрытия на отм. -1,500 и +28.950

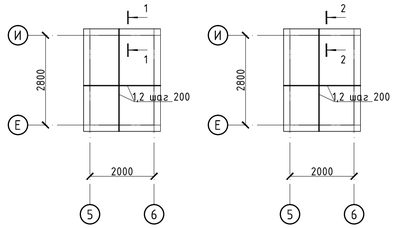

2-2

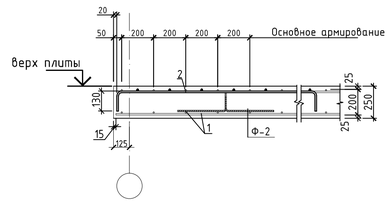

Лестничная площадка Млп-3 (опалубка)

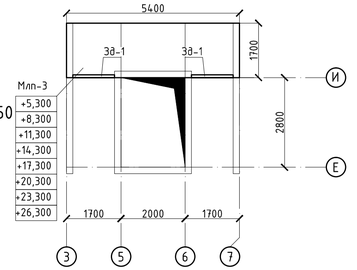

Лестничная площадка Млп-3 (армирование)

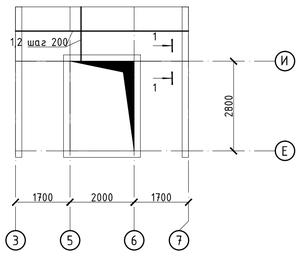

Ведомость деталей

Поз.	Эскиз
Х-1	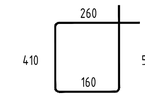
Фиксатор Ф1	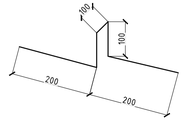
Фиксатор Ф2	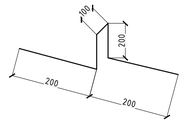

Ведомость расхода стали , кг.

Марка элемента	Изделия арматурные						Всего
	Арматура класса						
	А400			А240			
	ГОСТ 34028-2016						
	Ф12	Ф22	итого	Ф8	Ф10	итого	
Пм-6	242.4		242.4	10.3		10.3	252.7
Пм-7	143.6		143.6	6.1		6.1	149.7
Пм-8	143.6		143.6	6.8		6.8	150.4
Млп-1	55.9		55.9	2.4		2.4	58.3
Млп-2	59.7		59.7	2.5		2.5	62.2
Млп-3	171.6		171.6	7.3		7.3	178.8
Балка Б-1		85.9	0.0		36.4	0.0	0.0

Спецификация

Поз.	Обозначение	Наименование	Кол.	Масса ед.,кг	Примечание
		Пм-6			
1	ГОСТ 34028-2016	Ф12 А400, (м.п.)	137	0.888	121.21
2	ГОСТ 34028-2016	Ф12 А400 , (м.п.)	137	0.888	121.21
Ф-1	ГОСТ 34028-2016	Ф8 А240 , L= 800	32.5	0.316	10.27
		Бетон класса В25, м3	2.60		м3
		Пм-7			
1	ГОСТ 34028-2016	Ф12 А400, (м.п.)	80.9	0.888	71.79
2	ГОСТ 34028-2016	Ф12 А400 , (м.п.)	80.9	0.888	71.79
Ф-1	ГОСТ 34028-2016	Ф8 А240 , L= 800	19.3	0.316	6.08
		Бетон класса В25, м3	1.54		м3
		Пм-8			
1	ГОСТ 34028-2016	Ф12 А400, (м.п.)	80.9	0.888	71.79
2	ГОСТ 34028-2016	Ф12 А400 , (м.п.)	80.9	0.888	71.79
Ф-2	ГОСТ 34028-2016	Ф8 А240 , L= 900	19.3	0.356	6.84
		Бетон класса В25, м3	1.93		м3
		Млп-1			
1	ГОСТ 34028-2016	Ф12 А400, (м.п.)	31.5	0.888	27.97
2	ГОСТ 34028-2016	Ф12 А400 , (м.п.)	31.5	0.888	27.97
Ф-1	ГОСТ 34028-2016	Ф8 А240 , L= 800	7.5	0.316	2.37
		Бетон класса В25, м3	0.60		м3
		Изделия закладные			
Зд-1	см. лист КЖ-	Закладная деталь зд-1 (м.п.)	1.3	23.46	30.498
		Млп-2			
1	ГОСТ 34028-2016	Ф12 А400, (м.п.)	33.6	0.888	29.84
2	ГОСТ 34028-2016	Ф12 А400 , (м.п.)	33.6	0.888	29.84
Ф-1	ГОСТ 34028-2016	Ф8 А240 , L= 800	8	0.316	2.53
		Бетон класса В25, м3	0.64		м3
		Изделия закладные			
Зд-1	см. лист КЖ-	Закладная деталь зд-1 (м.п.)	1.3	23.46	30.498
		Млп-3			
1	ГОСТ 34028-2016	Ф12 А400, (м.п.)	96.6	0.888	85.78
2	ГОСТ 34028-2016	Ф12 А400 , (м.п.)	96.6	0.888	85.78
Ф-1	ГОСТ 34028-2016	Ф8 А240 , L= 800	23	0.316	7.27
		Бетон класса В25, м3	1.84		м3
		Изделия закладные			
Зд-1	см. лист КЖ-	Закладная деталь зд-1 (м.п.)	2.6	23.46	60.996
		Балка Б-1			
1	ГОСТ 34028-2016	Ф22 А400 , (м.п.)	14.4	2.984	42.97
3	ГОСТ 34028-2016	Ф22 А400 , (м.п.)	14.4	2.984	42.97
Х-1	ГОСТ 34028-2016	Ф10 А240 , L= 1340	44	0.827	36.38
		Материалы			
		Бетон класса В25, м3	0.37		м3

Согласовано

Взам. инв. №

Подпись и дата

Инв. № подл.

						39-09/08/19-КЖ
						Строительство многоквартирного жилого дома Пятно №42 в г. Уральск ЗКО (Без наружных инженерных сетей и благоустройства)
Изм.	Кол. уч.	Лист	№ док.	Подп.	Дата	
						Секция 2
ГИП		Мамыканова Д.			01.2020	Плиты перекрытия на отм. -1.500; +28.950; +32.150 (опалубка, армирование). Лестничные площадки Млп-1, Млп-2, Млп-3 (опалубка, армирование)
ГАП		Полец А.			01.2020	
Проверил		Лукьянченко			01.2020	
Выполнил		Турлубеков			01.2020	

Стадия	Лист	Листов
РП	53	

ТОО Астанатехстройэксперт
Нур-Султан 2020

А-А

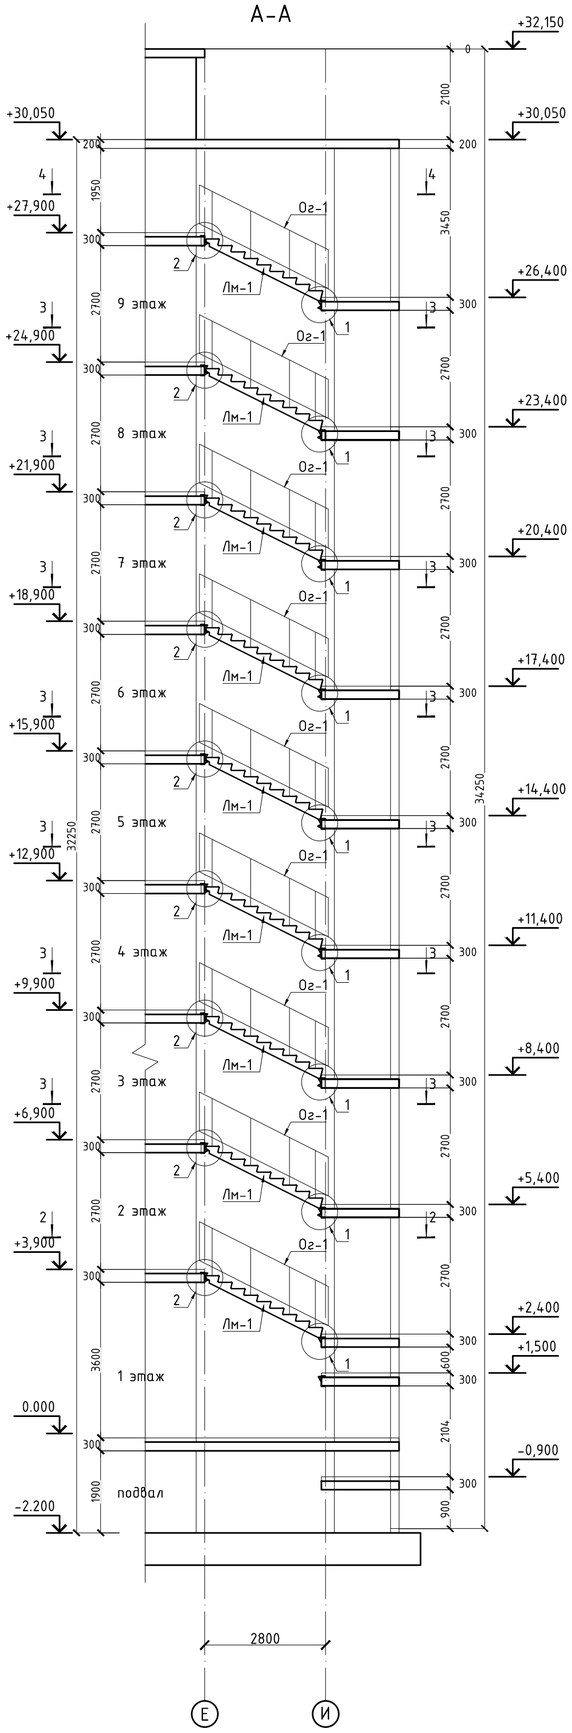

Б-Б

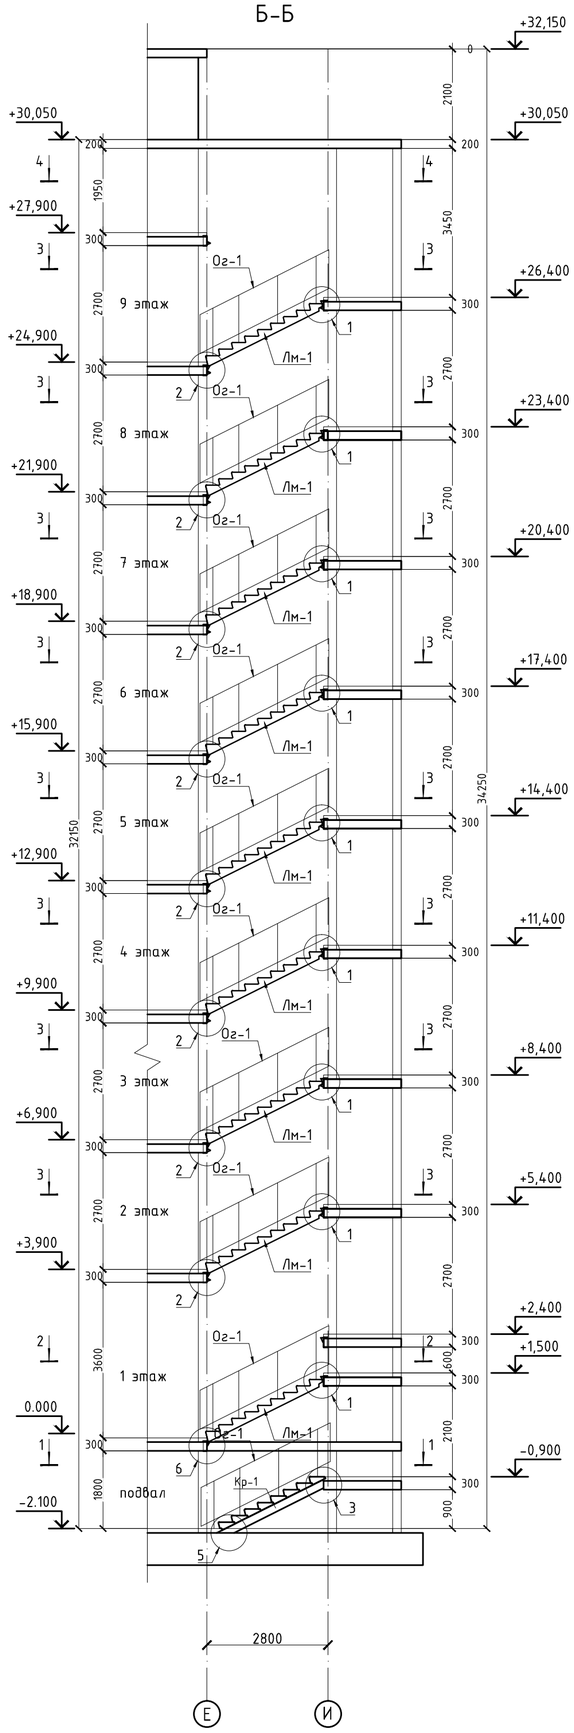

1-1

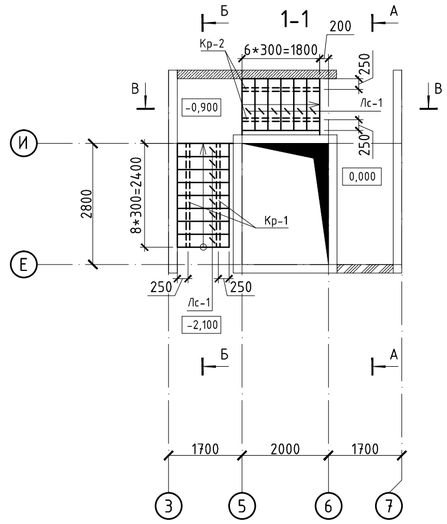

2-2

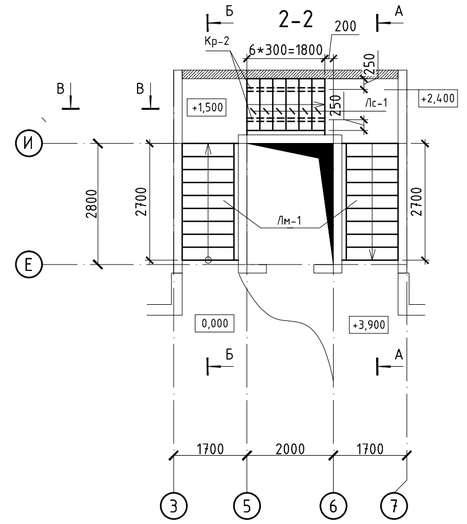

3-3

4-4

Фрагмент ограждения лестницы

В-В

						39-09/08/19-КЖ
						Строительство многоквартирного жилого дома Пятно №42 в г. Уральск ЗКО (Без наружных инженерных сетей и благоустройства)
Изм.	Кол. уч.	Лист	№ док.	Подп.	Дата	
						Секция 2
ГИП		Мамыканова Д.			01.2020	
ГАП		Полец А.			01.2020	
Проверил		Лукьянченко			01.2020	Лестница Л-1 (начало)
Выполнил		Турлубеков			01.2020	

Стадия	Лист	Листов
РП	54	

ТОО Астанатехстройэксперт
Нұр-Сұлтан 2020

Согласовано

Взам. инв. №

Подпись и дата

Инв. № подл.

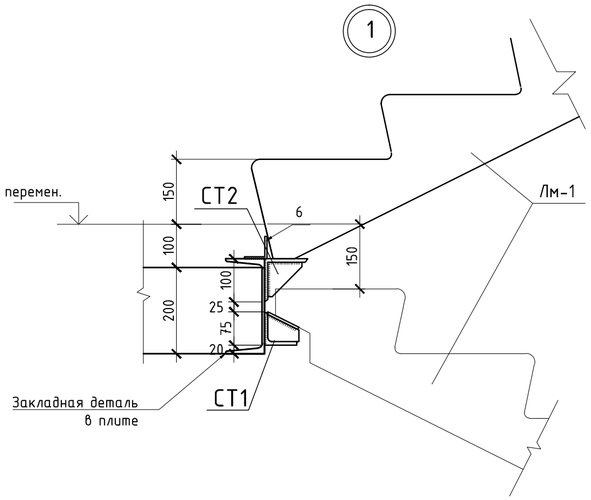

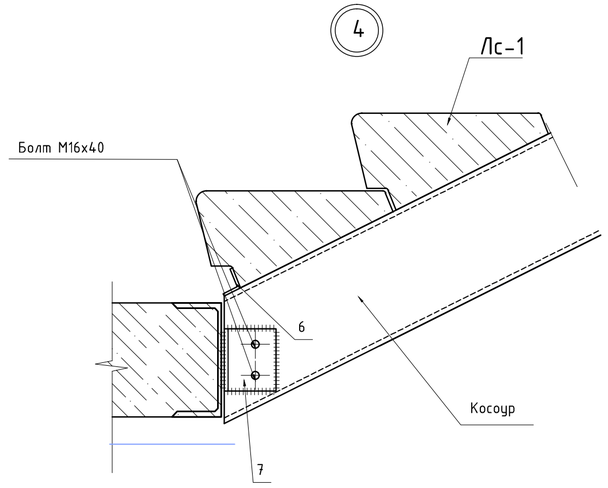

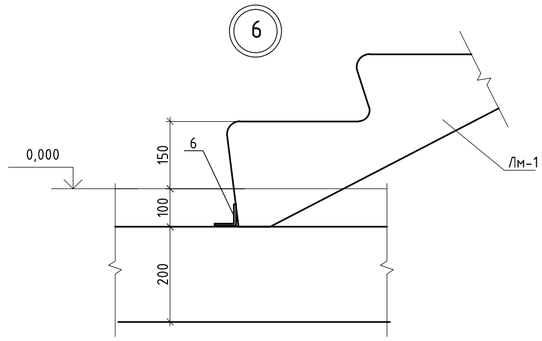

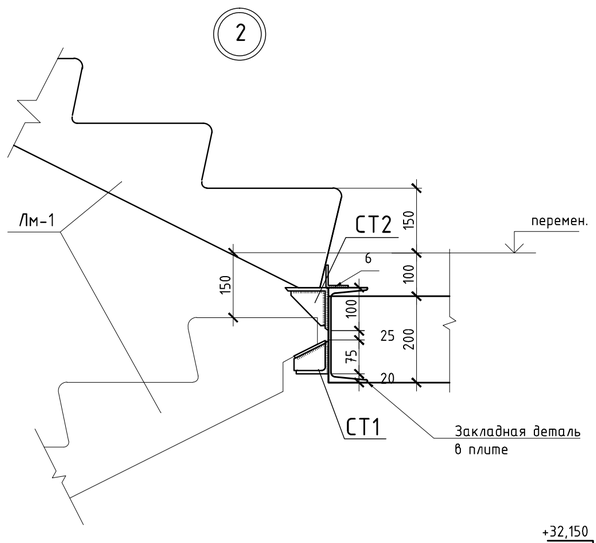

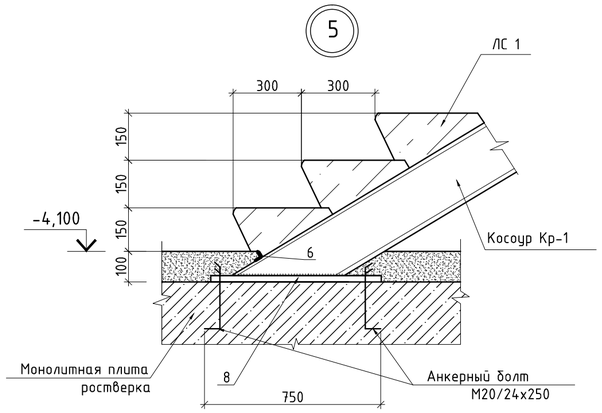

Спецификация

Марка поз.	Обозначение	Наименование	Кол.	Масса ед.,кг	Приме-чание
Лм-1	Серия 1.151-4 в.1	Лестничный марш 1ЛМ 30.12.15-4	18	1700	
СТ-1		Столик СТ1	18		
1	ГОСТ 103-2006	полоса 6х80х1200 ГОСТ 103-2006 / С245 ГОСТ 27772-88*	1	4.52	4.52
2	ГОСТ 19903-74*	Лист 6х67х67 ГОСТ 19903-74* / С245 ГОСТ 27772-88*	6	0,21	1,26
3	ГОСТ 8509-93	Уголок 75х75х8 ГОСТ 8509-93 / С245 ГОСТ 27772-88* L=1200	1	10,8	10,8
СТ-2		Столик СТ2	18		
4	ГОСТ 8509-93	Уголок 100х100х8 ГОСТ 8509-93 / С245 ГОСТ 27772-88* L=1200	1	14.70	14.70
5	ГОСТ 19903-74*	Лист 10х80х80 ГОСТ 19903-74* / С245 ГОСТ 27772-88*	4	0,5	2,00
6	ГОСТ 8509-86*	L50х5, L=1200 мм	21	4,52	
7	ГОСТ 8509-86*	L 100х8, L=150 мм	20	1,83	
8	ГОСТ 19903-74*	-750х250 (h) t=20 мм.	2	29,44	
Кр-1	ГОСТ 8240-89	[№20 L=2750 мм	2	50.6	
Кр-2	ГОСТ 8240-89	[№20 L=2000 мм	4	36.8	
Лс-1	ГОСТ 8717.1-84	Ступени ЛС12-1	20	135	
		Металлическая лестница Мл-1			
1	ГОСТ 8240-89	[№20 L=3730 мм	2	68.6	
2	ГОСТ 8568-77*	Лист 900х300х4 мм	14	8,6	
3	ГОСТ 19903-74*	-750х250 (h) t=20 мм.	2	29,44	
		Ограждение Ог-1			
1	ГОСТ 8732-78	Труба ф50х4, п.м.	175,0	4,54	
2	ГОСТ 8732-78	Труба ф50х4, L=1100 мм	117	4,99	
3	ГОСТ 8732-78	Труба ф32х3, L=1050 мм	234	2,25	

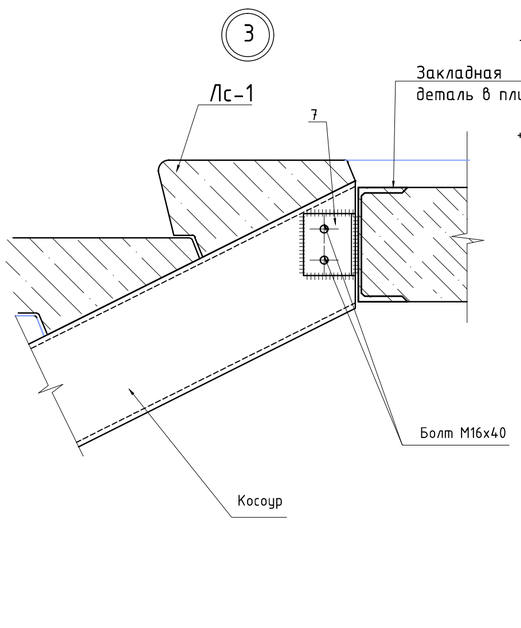

Лестница выхода на кровлю

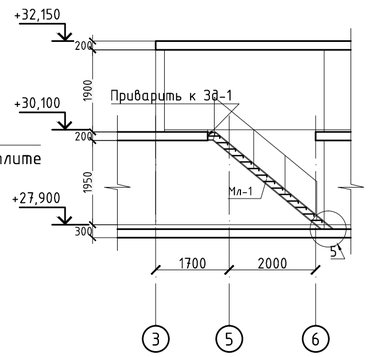

Металлическая лестница Мл-1

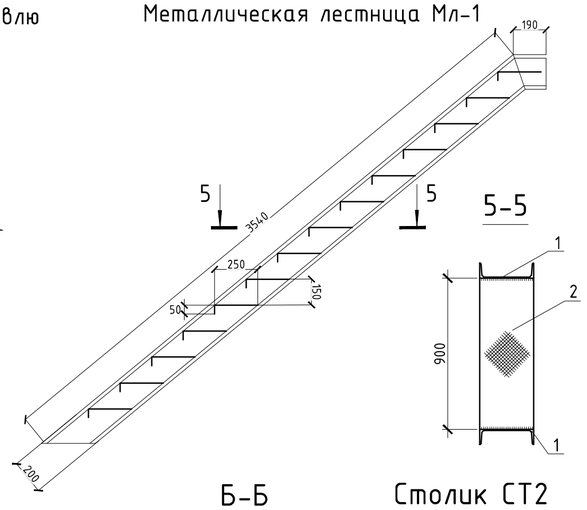

Столик СТ1

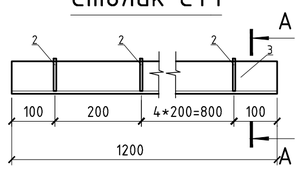

А-А

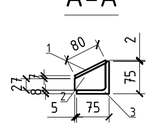

Б-Б

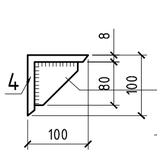

Столик СТ2

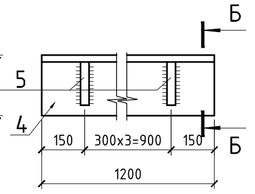

1 Все металлоконструкции соединять ручной электродуговой сваркой по ГОСТ 5264-80* электродами Э42 ГОСТ 9467-75*. Высоту сварных швов принимать по наименьшей толщине свариваемых элементов.
2. Антикоррозийную защиту всех металлических элементов производить эмалью ПФ-115 ГОСТ 6465-76 за 2 раза по грунтовке ГФ-021 ГОСТ 25129-82.
3. После монтажа металлические конструкции покрыть огнезащитным составом ОЗС-МВ по ТУ 5775-008-17297211-02, толщина покрытия 12 мм

Изм.	Кол. уч.	Лист	№ док.	Подп.	Дата	39-09/08/19-КЖ		
						Строительство многоквартирного жилого дома Пятно №42 в г. Уральск ЗКО (Без наружных инженерных сетей и благоустройства)		
						Секция 2	Стадия	Лист	Листов
							РП	55	
ГИП		Мамыканова Д.			01.2020				
ГАП		Полец А.			01.2020				
Проверил		Лукьянченко			01.2020	Лестница Л-1 (окончание)	ТОО Астанатехстройэксперт Нұр-Сұлтан 2020		
Выполнил		Турлубеков			01.2020				

Согласовано

Взам. инв. №

Подпись и дата

Инв. № подл.