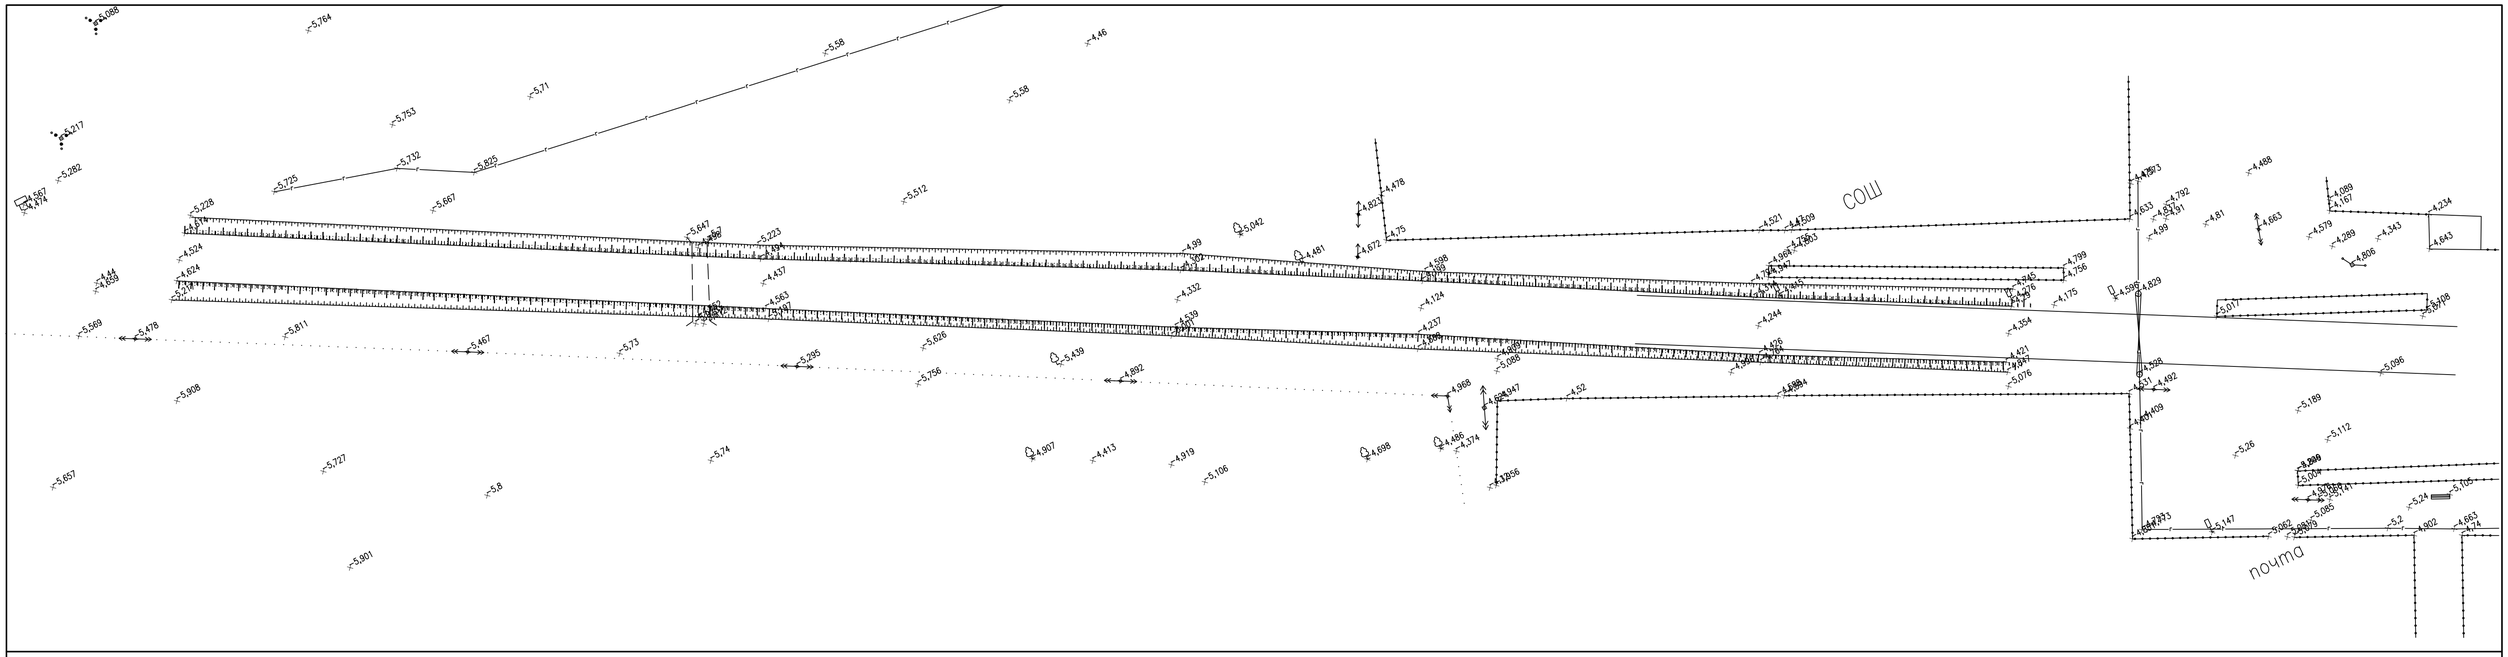

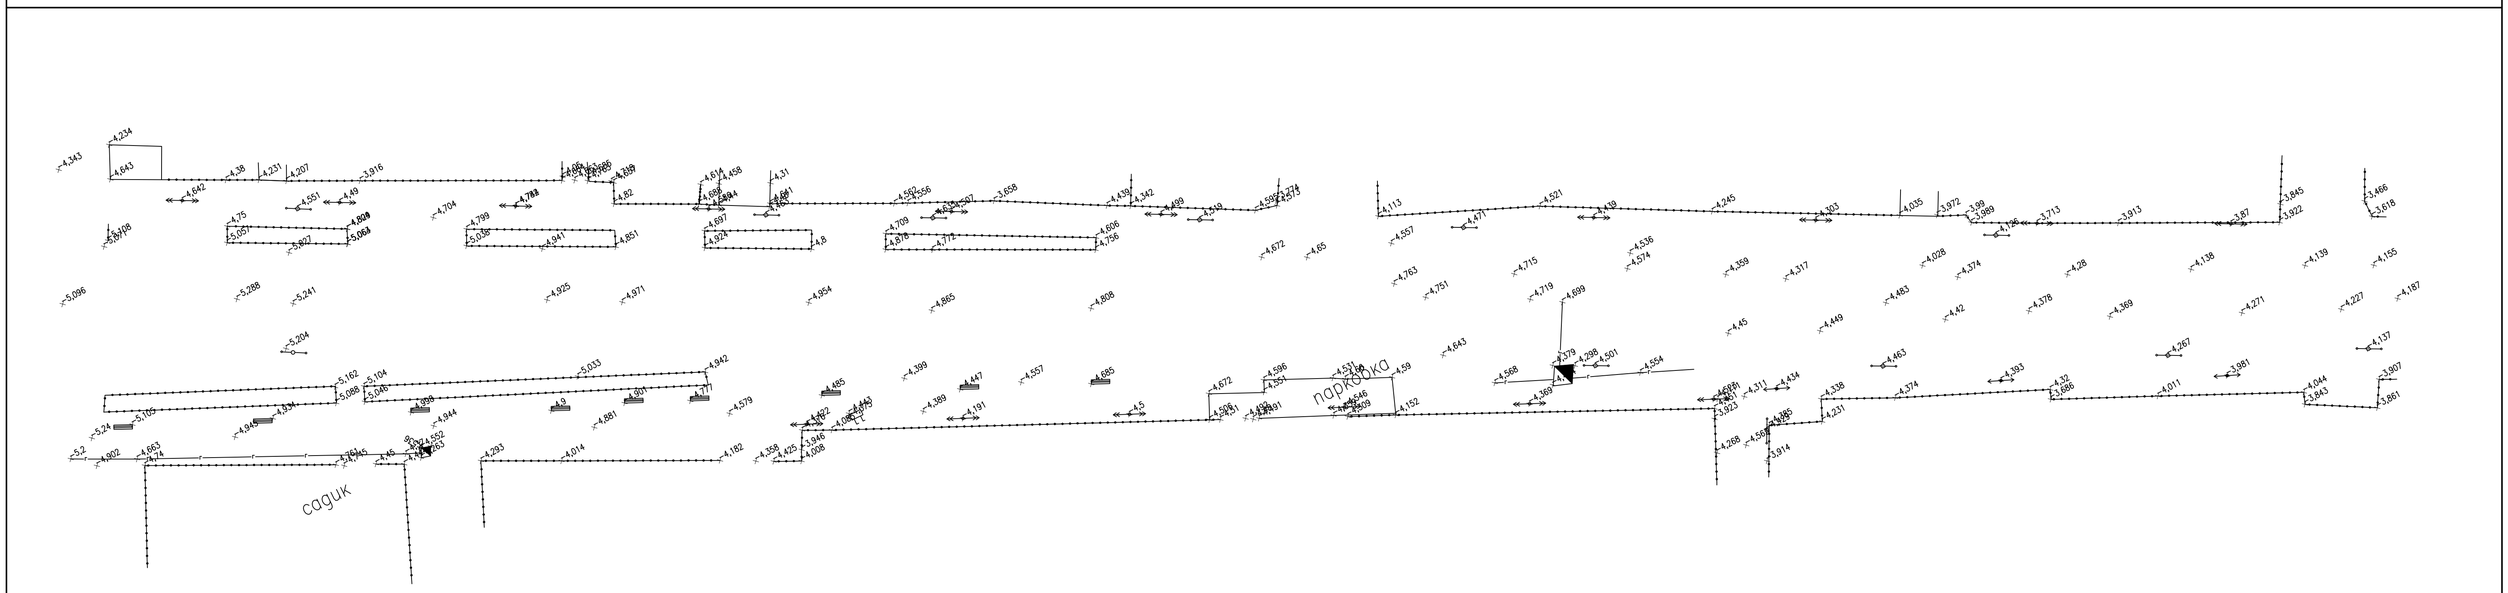

						019-19-ИИ		
Изм.	Кол.уч.	Лист	№док	Подпись	Дата	Капитальный ремонт проезжей части дорог с асфальтобетонным покрытием (улицы Жангир хана, А.Оразбаева) в с.Хан Ордасы, Бокейординского района, ЗКО"		
ГИП		Утежанов			06.05.19	ул. Жангир Хана	Стадия	Лист	Листов
Разраб.		Максотов			06.05.19		РП	1	
Пров.		Утежанов			06.05.19	Топографический съёмка	ТОО "STROYCONSALTING" г. Уральск		

Формат А1

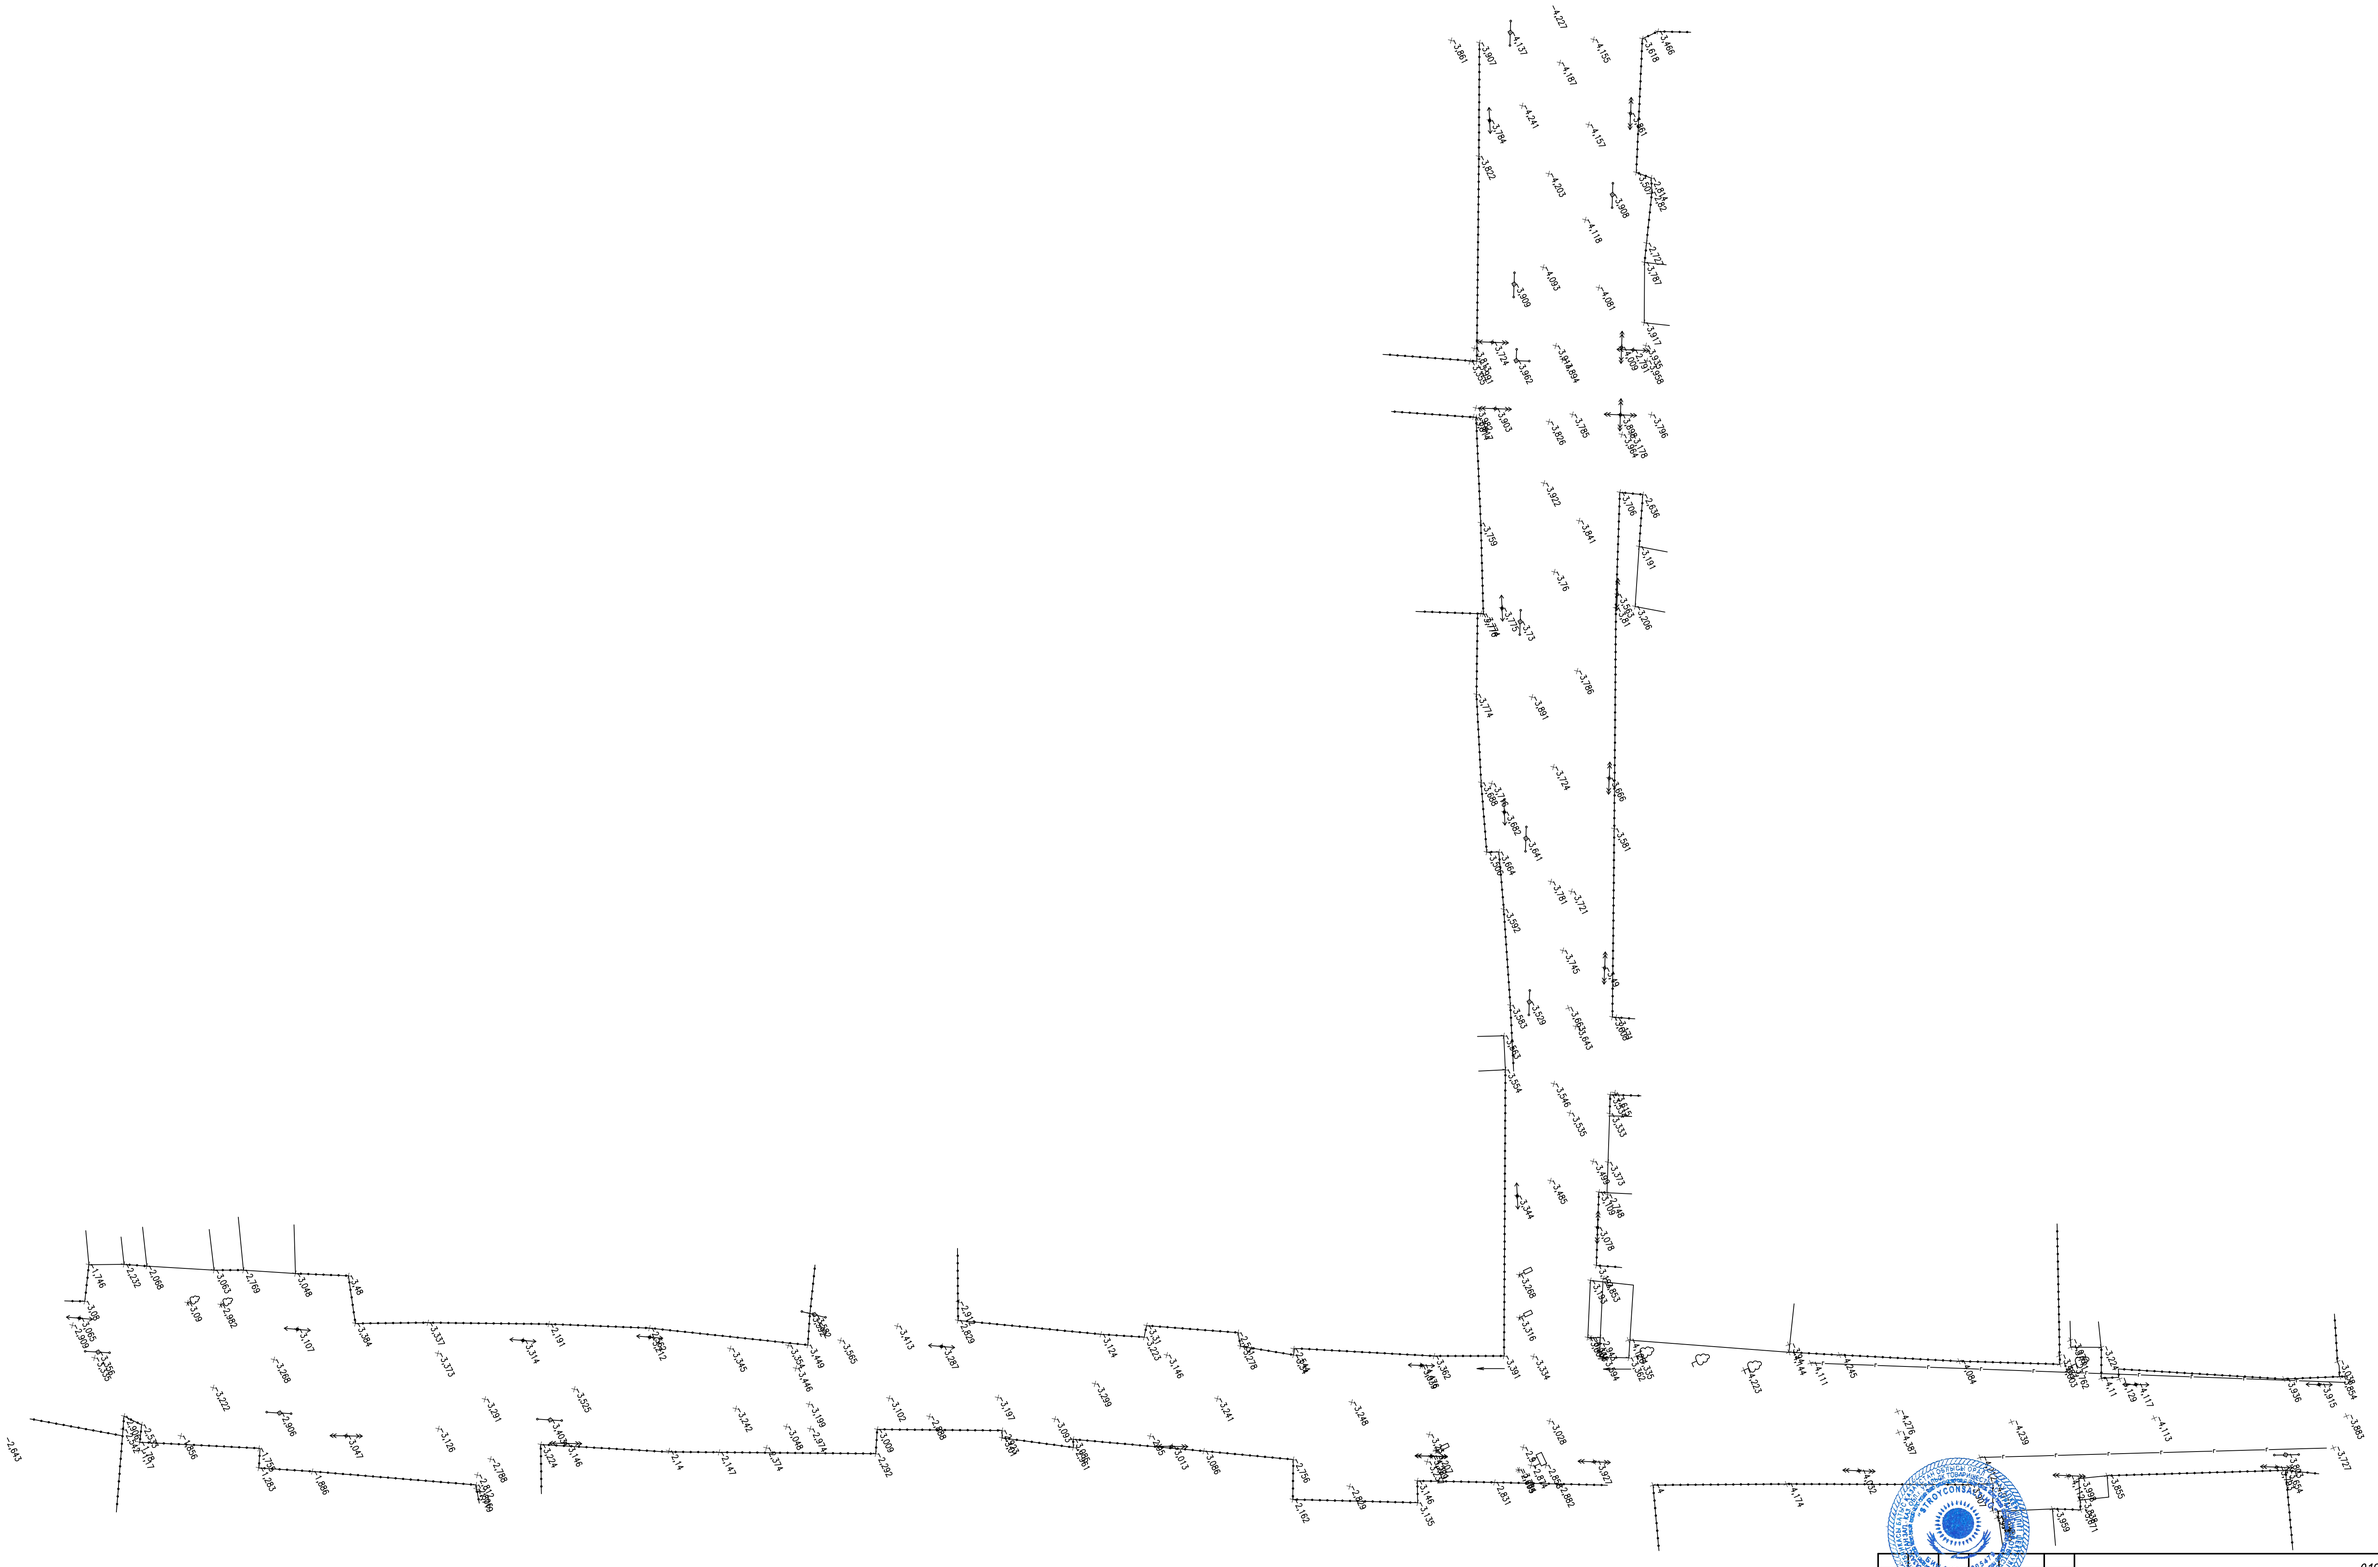

						019-19-ИИ		
						Капитальный ремонт проезжей части дорог с асфальтобетонным покрытием (улицы Жангир хана, А.Оразбаева) в с.Хан Ордасы, Бокейординского района, ЗКО"		
Изм.	Кол.уч	Лист	№док	Подпись	Дата			
ГИП		Утежанов			06.05.19	ул. Жангир хана и ул. А.Оразбаева	Стадия	Лист	Листов
Разраб.		Максотов			06.05.19		РП	2	
Пров.		Утежанов			06.05.19	Топографический съёмка	ТОО "STROYCONSALTING" г. Уральск		

Формат А1

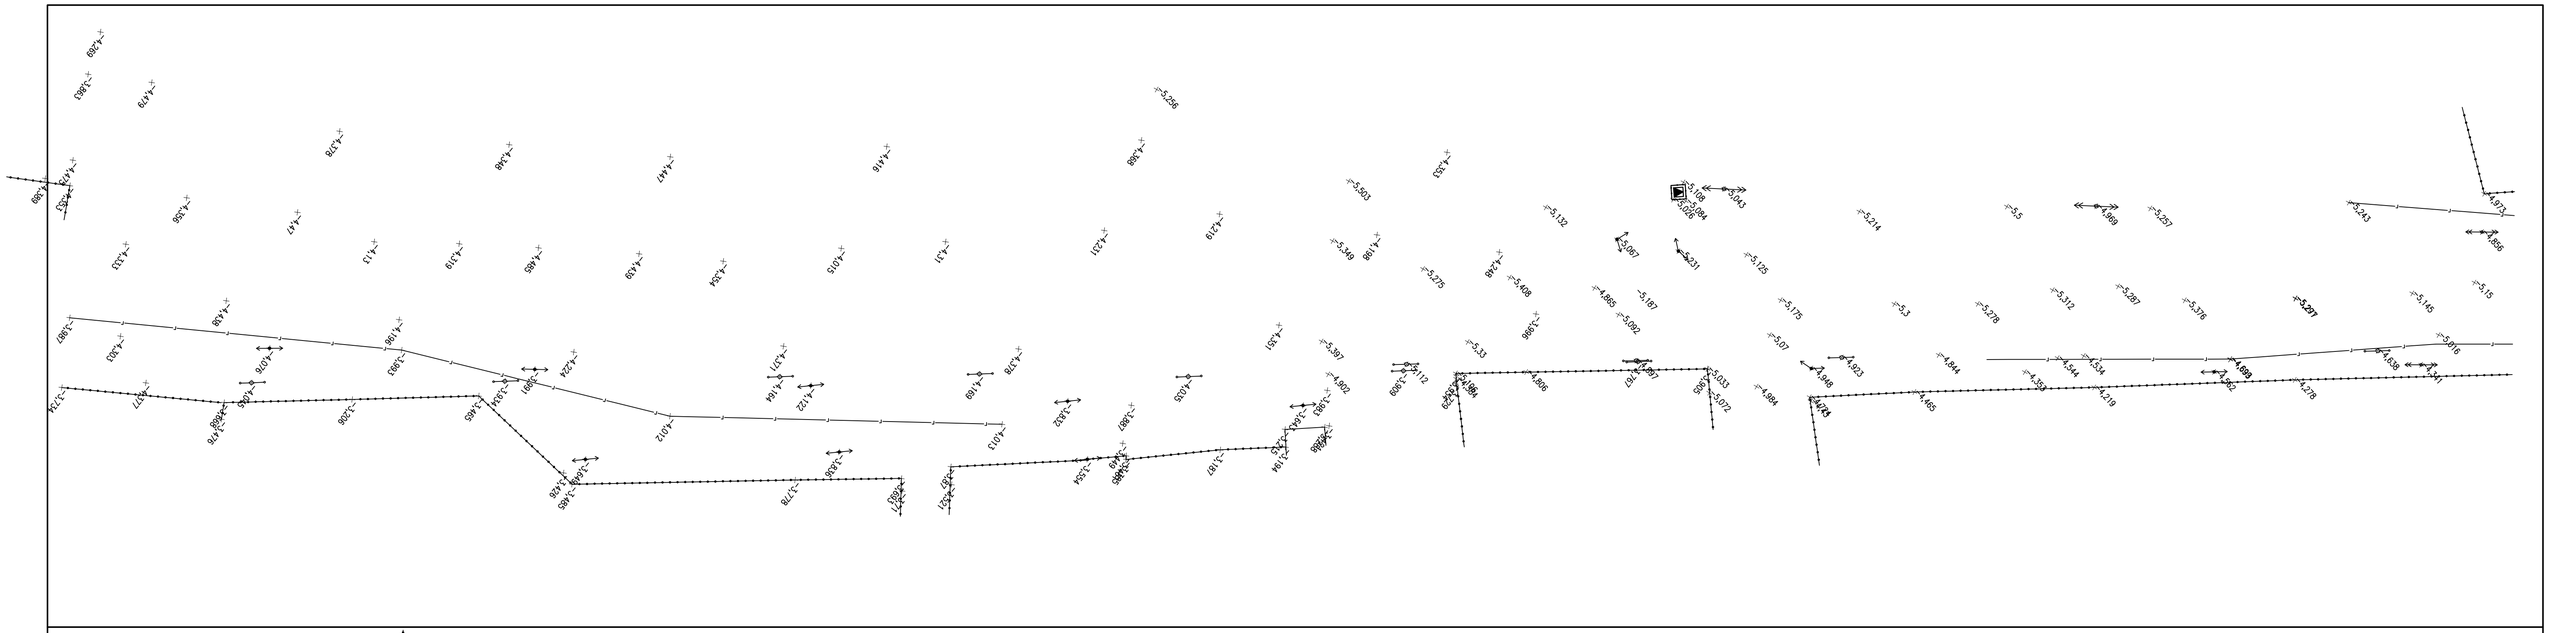

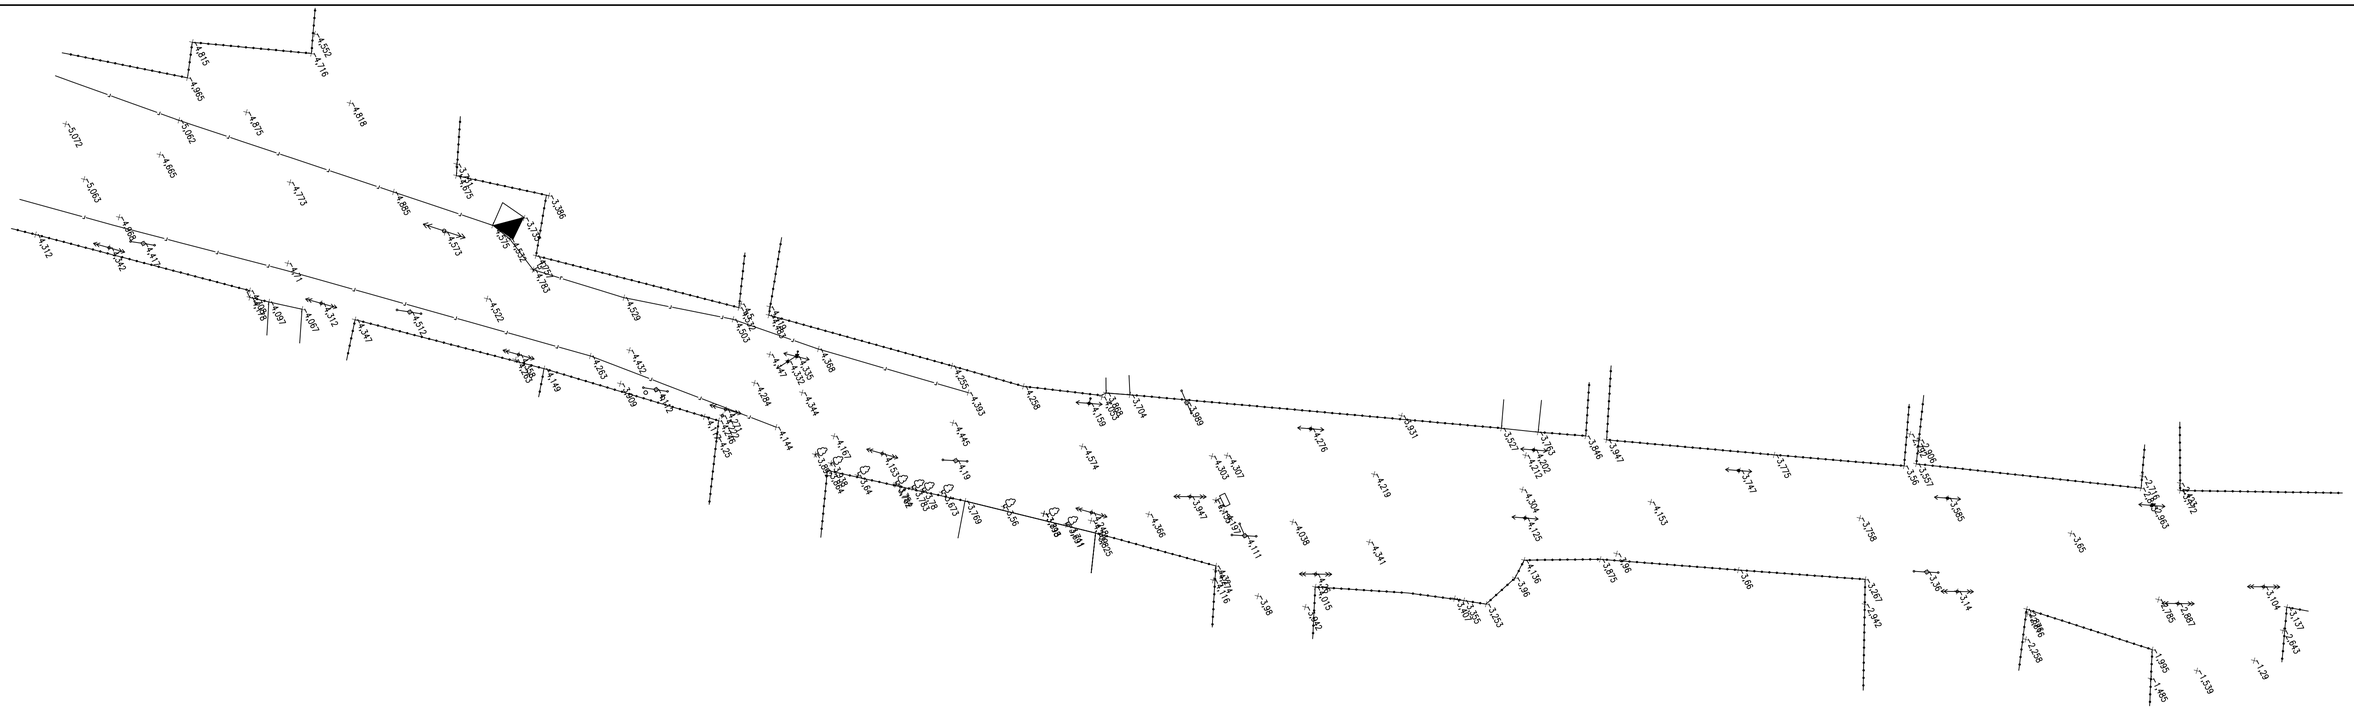

Изм.	Кол.уч	Лист	№док	Подпись	Дата	019-19-ИИ			
						Капитальный ремонт проезжей части дорог с асфальтобетонным покрытием (улицы Жангир хана, А.Оразбаева) в с.Хан Ордасы, Бокейординского района, ЗКО"			
ГИП		Утежанов			06.05.19	ул. Оразбаева	Стадия	Лист	Листов
Разраб.		Максотов			06.05.19		РП	3	
Пров.		Утежанов			06.05.19	Топографический съёмка	ТОО "STROYCONSALTING" г. Уральск		

Формат А1

						019-19-ИИ
Изм.	Кол.уч	Лист	№док	Подпись	Дата	Капитальный ремонт проезжей части дорог с асфальтобетонным покрытием (улицы Жангир хана, А.Оразбаева) в с.Хан Ордасы, Бокейординского района, ЗКО"
ГИП		Утежанов			06.05.19	ул. Оразбаева и въезд к гостинице
Разраб.		Максотов			06.05.19	
Пров.		Утежанов			06.05.19	Топографический съёмка

Стадия	Лист	Листов
РП	4	

ТОО "STROYCONSALTING" г. Уральск

Формат А1

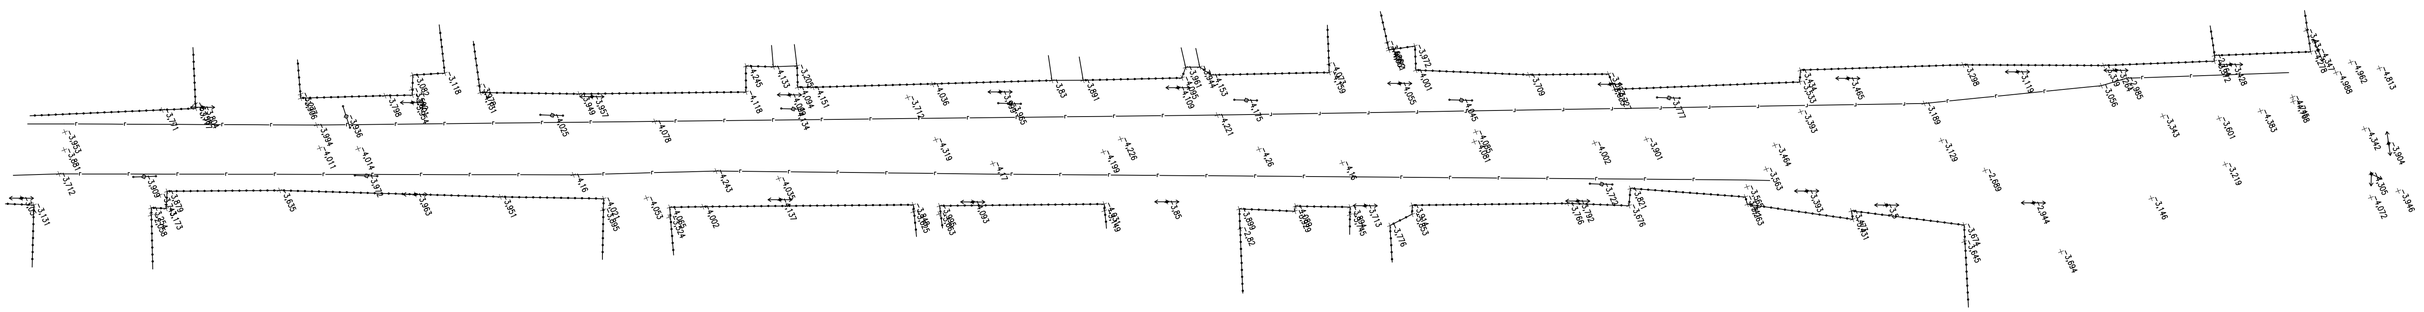

						019-19-ИИ		
Изм.	Кол.уч	Лист	№док	Подпись	Дата	Капитальный ремонт проезжей части дорог с асфальтобетонным покрытием (улицы Жангир хана, А.Оразбаева) в с.Хан Ордасы, Бокейординского района, ЗКО".		
ГИП		Утежанов			06.05.19	ул. А.Оразбаева	Стадия	Лист	Листов
Разраб.		Максотов			06.05.19		РП	5	
Пров.		Утежанов			06.05.19	Топографический съёмка	ТОО "STROYCONSALTING" г. Уральск		

Формат А1