ТОО «STROYCONSALTING»

Государственная лицензия 15014654;
15012371

Рабочий проект

Капитальный ремонт зданий сельского дом культуры Хан Ордасы в ЗКО, Бокейординский район, п.Хан Орда

Том 3
Альбом8
ТЕХНОЛОГИЧЕСКИЕ РЕШЕНИЯ

Директор: *Кусайнова Д.А.*

Главный инженер проекта: *Темиров А.М.*

Заказчик: ГУ "Отдел культуры, развития языков, физической культуры и спорта Бокейординского района, ЗКО"

Уральск – 2020 г.

ВЕДОМОСТЬ ЧЕРТЕЖЕЙ

ЛИСТ	НАИМЕНОВАНИЕ	ПРИМЕЧАНИЕ
1	Общие данные	
2	План демонтажа оборудования первого этажа М 1:200	
3	План оборудования первого этажа М 1:200	
4	Спецификация оборудования	
5		
6		
7		
8		

Общие указания

Технологическая часть рабочего проекта "Капитальный ремонт зданий сельского дом культуры Хан Ордасы в ЗКО, Бокейординский район, п.Хан Орда" выполнена на оснований задания на проектирование и действующих нормативных документации РК: СН РК 3.02-20-2011 "Культурно-зрелещные учреждение",СП РК 3.02-20-2014 "Общественные здания и сооружения".

Оснащение и технологические решения, использованные в разработке проекта капитального ремонта дома культуры были приняты согласно действующей нормативной документации.

Вся мебель и оборудование, используемое в проекте, должно иметь гигиенический и сертификат соответствия. Все оборудование при получении должно быть проверено(испытано) с составлением соответствующего протокала.

Ведомость прилагаемых ссылочных документов

Обозначениние	Наименование	Примечание
	Ссылочные документы	
СН РК 4.01-15-2001	Нормы технологического проектирования	
СН РК 3.02-20-2011	Культурно-зрелещные учреждение	
СП РК 3.02-20-2014	Общественные здания и сооружения	
	Прилагаемые документы	
	Спецификация оборудования	1лист

Проект разработан в соответствии с действующими на территории Республики Казахстан государственными нормами, правилами и стандартами и обеспечивает безопасную для жизни и здоровья людей эксплуатацию объекта при соблюдении мероприятий предусмотренных рабочими чертежами.

Главный инженер проекта: Темиров А.М.

Изм.	Кол.уч	Лист	№док	Подпись	Дата	21-2020-ТХ		
						Капитальный ремонт зданий сельского дом культуры Хан Ордасы в ЗКО, Бокейординский район, п.Хан Орда		
ГИП		Темиров				Дом культуры	Стадия: РП	Лист: 1 / Листов: 4
Разраб.		Ерекешова						
						Спецификация оборудования	ТОО "STROYCONSALTING" г. Уральск	

Формат А3

План первого этажа до демонтажа М1:200

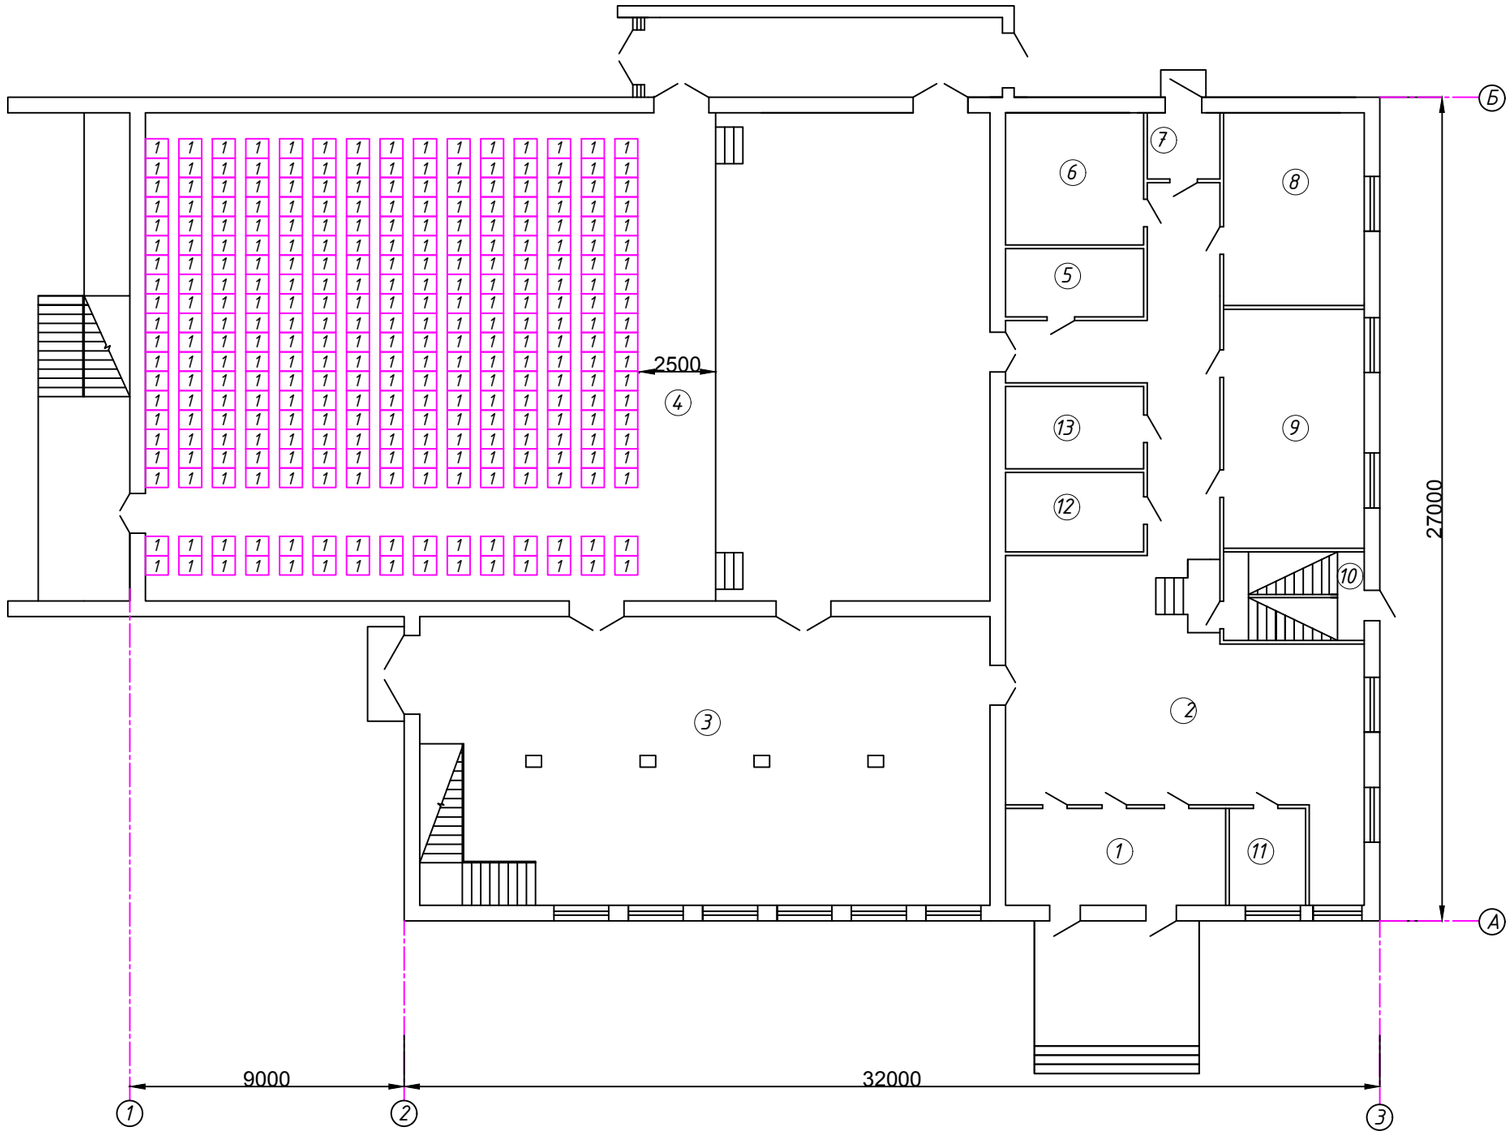

Экспликация помещений

№ пом.	Наименование	Площадь, м²
1	Тамбур	24,0
2	Коридор	120,0
3	Фойе	177,2
4	Кинозал	443,2
5	Склад	8,2
6	Склад	17,10
7	Тамбур	4,40
8	Гримерная	26,4
9	Раздевалка	26,4
10	Лестничная площадка	12,8
11	Кассовая	8,0
12	Вспомогательное помещение	8,6
13	Вспомогательное помещение	13,0
	Всего	889,30

Изм.	Кол.	Лист	№док	Подпись	Дата	21-2020-ТХ		
						Капитальный ремонт зданий сельского дом культуры Хан Ордасы в ЗКО, Бокейординский район, п.Хан Орда		
ГИП		Утежанов					Стадия	Лист	Листов
Разраб.		Ерекешова					РП	2	4
						План демонтажа оборудования первого этажа М 1:200	ТОО "STROYCONSALTING" г. Уральск	

Формат А3

План первого этажа М1:200

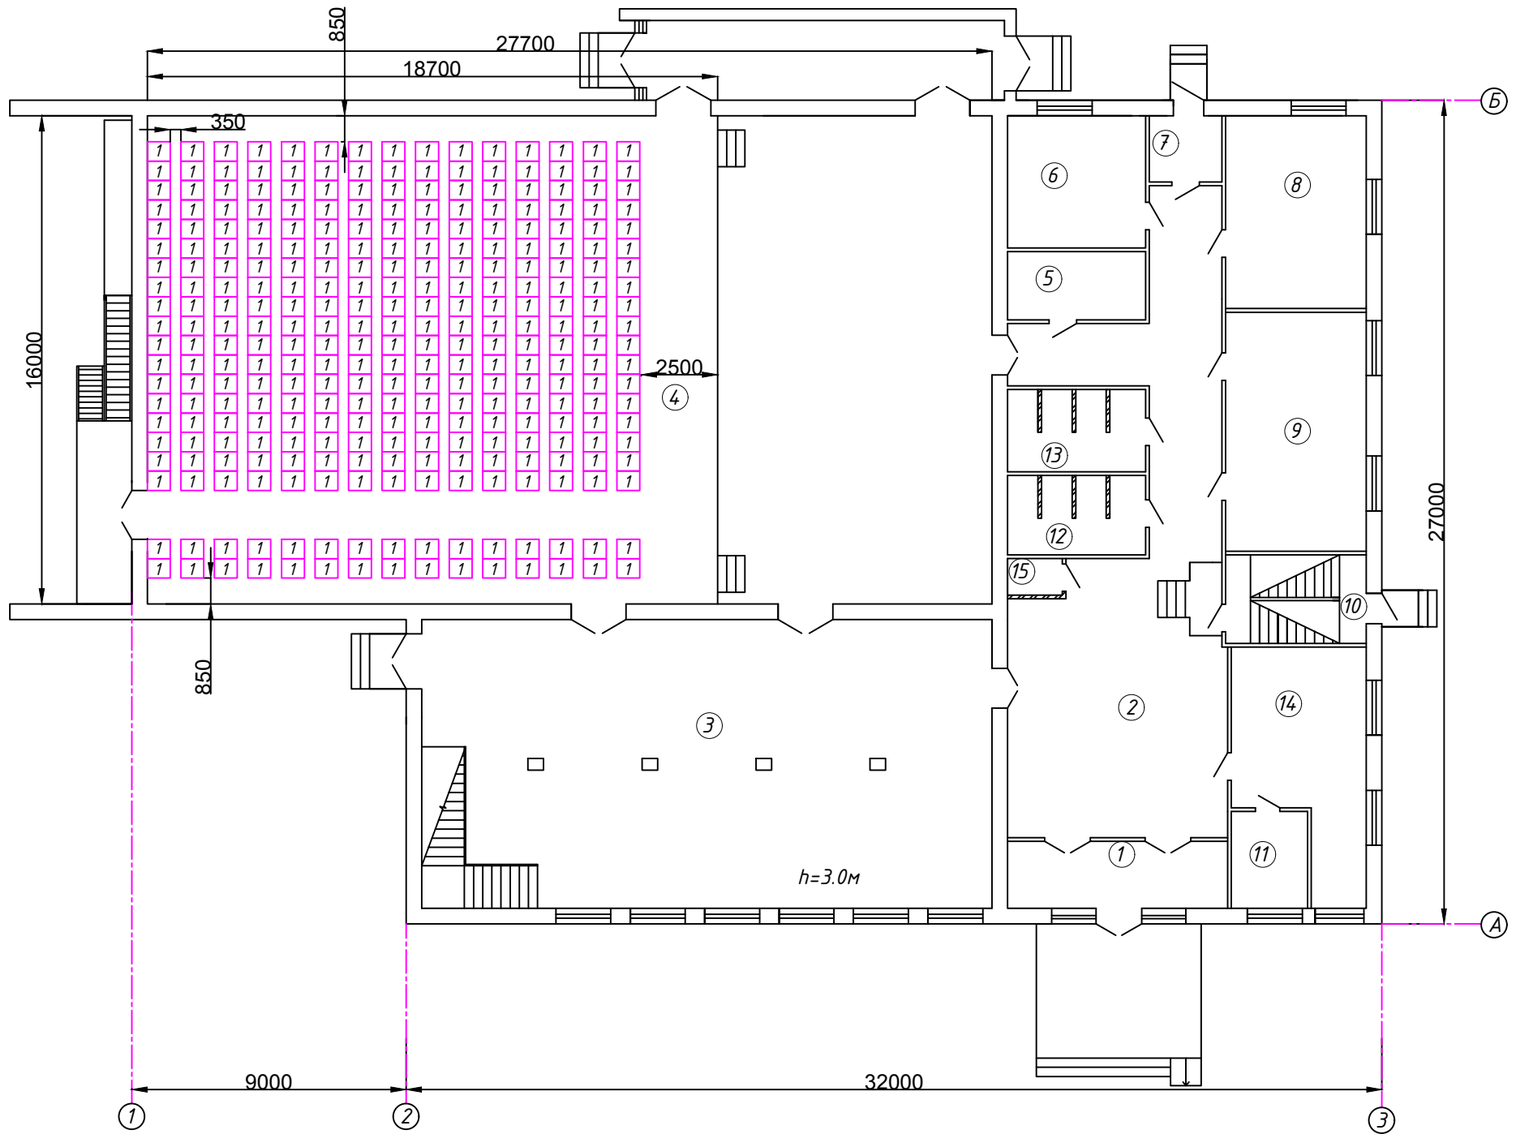

Экспликация помещений

№ пом.	Наименование	Площадь, м²
1	Тамбур	15,85
2	Коридор	96,69
3	Фойе	177,2
4	Кинозал	443,2
5	Склад	8,2
6	Склад	17,10
7	Тамбур	4,40
8	Гримерная	26,4
9	Раздевалка	26,4
10	Лестничная площадка	12,8
11	Кассовая	8,0
12	Санитарный узел	8,6
13	Санитарный узел	13,0
14	Гардеробная	29,30
15	Санузел для инвалидов	2,16
	Всего	889,30

Изм.	Кол.	Лист	№док	Подпись	Дата	21-2020-ТХ		
						Капитальный ремонт зданий сельского дом культуры Хан Ордасы в ЗКО, Бокейординский район, п.Хан Орда		
ГИП		Утежанов					Стадия	Лист	Листов
Разраб.		Ерекешова					РП	3	4
						План оборудования первого этажа М1:200	ТОО "STROYCONSALTING" г. Уральск	

Формат А3

Позиция	Наименование и техническая характеристика	Тип, марка обозначение документа, опросного листа	Код оборудования, изделия, материала	Завод изготовитель	Еденица измерения	Количество	Масса единицы, кг	Примечание
1	2	3	4	5	6	7	8	9
1	Театральное кресло Неаполь 750х635х1000 мм			"Satu"	шт	350		
2								
3								
Взам. инв. №

Подпись и дата

Инв. № подл.

Изм.	Кол.уч	Лист	№док	Подпись	Дата
ГИП		Темиров			
Разраб.		Ерекешова			

21-2020-ТХ

Капитальный ремонт зданий сельского дом культуры Хан Ордасы в ЗКО, Бокейординский район, п.Хан Орда

Стадия	Лист	Листов
РП	4	4

Спецификация оборудования

ТОО "STROYCONSALTING" г. Уральск

Формат А3