ТОО «Атыраустройпроект»
Лицензия ГСЛ №12016817 от 09.10.2012г.

Рабочий проект

Капитальный ремонт здания и спортивной площадки физкультурно-оздоровительного комплекса КГКП «Спортивный клуб инвалидов», расположенного по адресу: г.Атырау, ул.Айнаш Байжигитовой - 61

Архитектурно – строительные решения

Объект №30-АС

Том 2

Атырау 2019г.

ТОО «Атыраустройпроект»
Лицензия ГСЛ №12016817 от 09.10.2012г.

Рабочий проект

Капитальный ремонт здания и спортивной площадки физкультурно-оздоровительного комплекса КГКП «Спортивный клуб инвалидов», расположенного по адресу: г.Атырау, ул.Айнаш Байжигитовой - 61

Архитектурно – строительные решения

Объект №30-АС

Том 2

Директор ТОО «Атыраустройпроект» Исимгалиев М.И.

Главный инженер проекта Горбунова Г.И.

Атырау 2019г.

Ведомость рабочих чертежей основного комплекта

Лист	Наименование	Примечание
1	Общие данные (начало)	
2	Общие данные (конец)	
3	Фасад 1-10	
4	Фасад J-A	
5	Фасад 10-1	
6	Фасад A-J	
7	Кладочный план 1-го этажа до монтажа	
8	Кладочный план 1-го этажа	
9	Кладочный план 2-го этажа до монтажа	
10	Кладочный план 2-го этажа	
11	Маркировочный план 1-го этажа	
12	Маркировочный план 2-го этажа	
13	Демонтажные работы 1-го этажа (начало)	
14	Демонтажные работы 1-го этажа (продолжение)	
15	Демонтажные работы 1-го этажа (конец)	
16	Демонтажные работы 2-го этажа (начало)	
17	Демонтажные работы 2-го этажа (конец)	
18	Демонтажные работы полов 1-го этажа	
19	Демонтажные работы полов 2-го этажа	
20	Монтажные работы 1-го этажа (начало)	
21	Монтажные работы 1-го этажа (продолжение)	
22	Монтажные работы 1-го этажа (конец)	
23	Монтажные работы 2-го этажа (начало)	
24	Монтажные работы 2-го этажа (конец)	
25	Монтажные работы полов 1-го этажа	
26	Монтажные работы полов 2-го этажа	
27	Спецификация демонтажа и монтажа дверных проемов	
28	Спецификация демонтажа и монтажа оконных проемов	
29	Спецификация демонтажа и монтажа витражей	
30	Демонтажные работы	
31	Обьем работ	
31а	План кровли	
32	Данные для заказа лифта	

Ведомость рабочих чертежей основного комплекта

Лист	Наименование	Примечание
33	Пандус №1	
34	Пандус №2. Узел отмостки.	
35	Схема расположения металлической лестницы ЛМ-1	
36	Установка подъемника для МГН. Вид А, Б. Узел 1.	
37	Разрез 1-1	
38	Схема металлической лестницы ЛМ-2	
39	Схема расположения фундамента ЛМ-2	
40	Стойки и сводная спецификация на металлическую лестницу ЛМ-2	
41	Стремянка СМ-1	
42	Схема крепления кирпичных стен	
43	Схема действующего козырка	
44	Разрез козырка	
45	Решетки на окна	

Техническое решения, принятые в рабочих чертежах соответствует требованиям экологических, санитарно-гигиенических, противопожарных и других норм, действующих на территории Республики Казахстан и обеспечивает безопасность для жизни и здоровья людей эксплуатацию объекта при соблюдении предусмотренных рабочими чертежами мероприятий.

Главный инженер проекта: _____ Горбунова Г.И.

					№ 30 - АС
					Здание и спортивная площадка физкультурно-оздоровительного комплекса КГКП "Спортивный клуб инвалидов", расположенного по адресу: город Атырау, улица Айнаш Байжигитовой - 61.
Изм.	Кол.уч.	Лист	Подп.	Дата	
Выполнил		Нурсейтова		28.06.19	Спорткомплекс
					Общие данные (начало)

Стадия	Лист	Листов
РП	1	45

ТОО "Атыраустройпроект"

ОБЩИЕ УКАЗАНИЕ

Природно-климатические условия площадки строительства

- Расчетная температура наружного воздуха - 24.9°С;
- Нормативная снеговая нагрузка - 80 кгс/м2 (СНиП 2.01-07-85*)
- Нормативная ветровая нагрузка -0,77 кПа (СНиП 2.01-07-85)*
- Нормативная глубина промерзания грунта - 1,22м
- Степень огнестойкости здания - II
- Класс по степени ответственности - II - Класс функциональной пожарной опасности здания - Ф3.6.

АРХИТЕКТУРНО-ПЛАНИРОВОЧНОЕ РЕШЕНИЯ.

Капитальный ремонт спорткомплекса КГКП "Спортивный клуб инвалидов" - двухэтажное, в плане имеет прямоугольную форму и имеет размеры в осях 42,0х42,0м. Высота здания 10,850м, и имеет три входа.
Высота 1-го этажа от пола до потолка - 3,9м.
Высота спортзала от пола до несущей конструкций - 8,75м.
Высота 2-го этажа от пола до потолка - 3,6м.

КОНСТРУКТИВНОЕ РЕШЕНИЯ.

Здание каркасное с железобетонными колоннами и монолитным железобетонным перекрытием. Стены наружные из ракушеблока толщиной 390мм MI/COMP/125/UJCN 4001-2013 на растворе марки М50.

В процессе капитального ремонта здания, предусмотрены следующие работы:

- Облицовка наружных стен - Сайдинг с утеплителем мин. плитой толщ. 100мм.
- Закладывание оконных проемов входной группы - ракушеблоком с толщиной 390мм MI/COMP/125/UJCN 4001-2013 на растворе марки М50.
- Разработка пожарной лестницы, пандуса, внутренней и пожарной металлической лестницы.
- Установка подъемного лифта, систем охранной сигнализаций и видеонаблюдения.

Внутренняя отделка:

- Демонтажные работы (полы, стены и потолки смотреть лист АС-7...13).
- Монтажные работы (полы, стены и потолки смотреть лист 14...20).

Антикоррозионная защита

Антикоррозионная защита строительных конструкций запроектирована согласно требования СМ РК 2.01.01-2013, СП РК 2.01.101-2013 "Защита строительных конструкций от коррозия". Все стальные элементы наружной конструкций подверженные атмосферным явлениям, покрыть солнцевиниловым лаком без грунтовки количеством слоев общей толщиной 80мкм.
По обводу дверных и оконных блоков обработать раствором натрия фторида из расчета 20г/м2 раствора в целях био-влагозащиты. Работы по антикоррозионной защите выполнять в соответствии с требованиями СМ РК 2.01.01-2013, СП РК 2.01.101-2013 "Защита строительных конструкций от коррозия".

Противопожарные мероприятия

Противопожарные мероприятия в проекте выполнены в соответствии с требованиями СНИП РК 2.02-05-2009 "Пожарная безопасность зданий и сооружений" и СН РК 3.02-07-2014, "Общественные здания и сооружения".
Двери на путях эвакуации открывается наружу.
Все деревянные элементы должны быть пропитаны водным раствором антисептика и обработать био-огнезащитным покрытием (карбоноидная краска ФАМ - 2слоя)

Технико-экономические показатели

Лист	Наименование	Ед. изм.	Показатель	Примечание
1	2	3	4	5
1	Количество этажей	этаж	2	
2	Общая площадь	м2	2465,4	
3	Расчетная площадь	м2	2332,9	
4	Строительный объем	м3	18198,0	
5	Площадь застройки	м2	1880,0	

					№ 30 - АС	
					Здание и спортивная площадка физкультурно-оздоровительного комплекса КГКП "Спортивный клуб инвалидов", расположенного по адресу: город Атырау, улица Айнаш Байжигитовой - 61.	
Изм.	Кол.уч.	Лист	Подп.	Дата		
					Спорткомплекс	Стадия: РП; Лист: 2; Листов:
Выполнил		Нурсейтова		28.06.19		
					Общие данные (конец)	ТОО "Атыраустройпроект"

Фасад в осях 1-10

		Подпись.	Дата	Здание и спортивная площадка физкультурно-оздоровительного комплекса КГКП "Спортивный клуб инвалидов", расположенного по адресу: г.Атырау, ул.А.Байжигитова, 61	Стадия	Лист	Листов
					ЭП	3	
Разработ.	Зинуллин			Фасад в осях 1-10	ТОО "Атыраустройпроект"		

Формат А3

Фасад в осях J-A

		Подпись.	Дата	Здание и спортивная площадка физкультурно-оздоровительного комплекса КГКП "Спортивный клуб инвалидов", расположенного по адресу: г.Атырау, ул.А.Байжигитова, 61	Стадия	Лист	Листов
					ЭП	4	
Разработ.	Зинуллин			Фасад в осях J-A	ТОО "Атыраустройпроект"		

Формат А3

Фасад в осях 10-1

		Подпись.	Дата	Здание и спортивная площадка физкультурно-оздоровительного комплекса КГКП "Спортивный клуб инвалидов", расположенного по адресу: г.Атырау, ул.А.Байжигитова, 61	Стадия	Лист	Листов
					ЭП	5	
Разработ.	Зинуллин			Фасад в осях 10-1	ТОО "Атыраустройпроект"		

Формат А3

Фасад в осях А-J

		Подпись.	Дата	Здание и спортивная площадка физкультурно-оздоровительного комплекса КГКП "Спортивный клуб инвалидов", расположенного по адресу: г.Атырау, ул.А.Байжигитова, 61	Стадия	Лист	Листов
					ЭП	6	
Разработ.	Зинуллин			Фасад в осях А-J	ТОО "Атыраустройпроект"		

Формат А3

План 1-го этажа до капитального ремонта

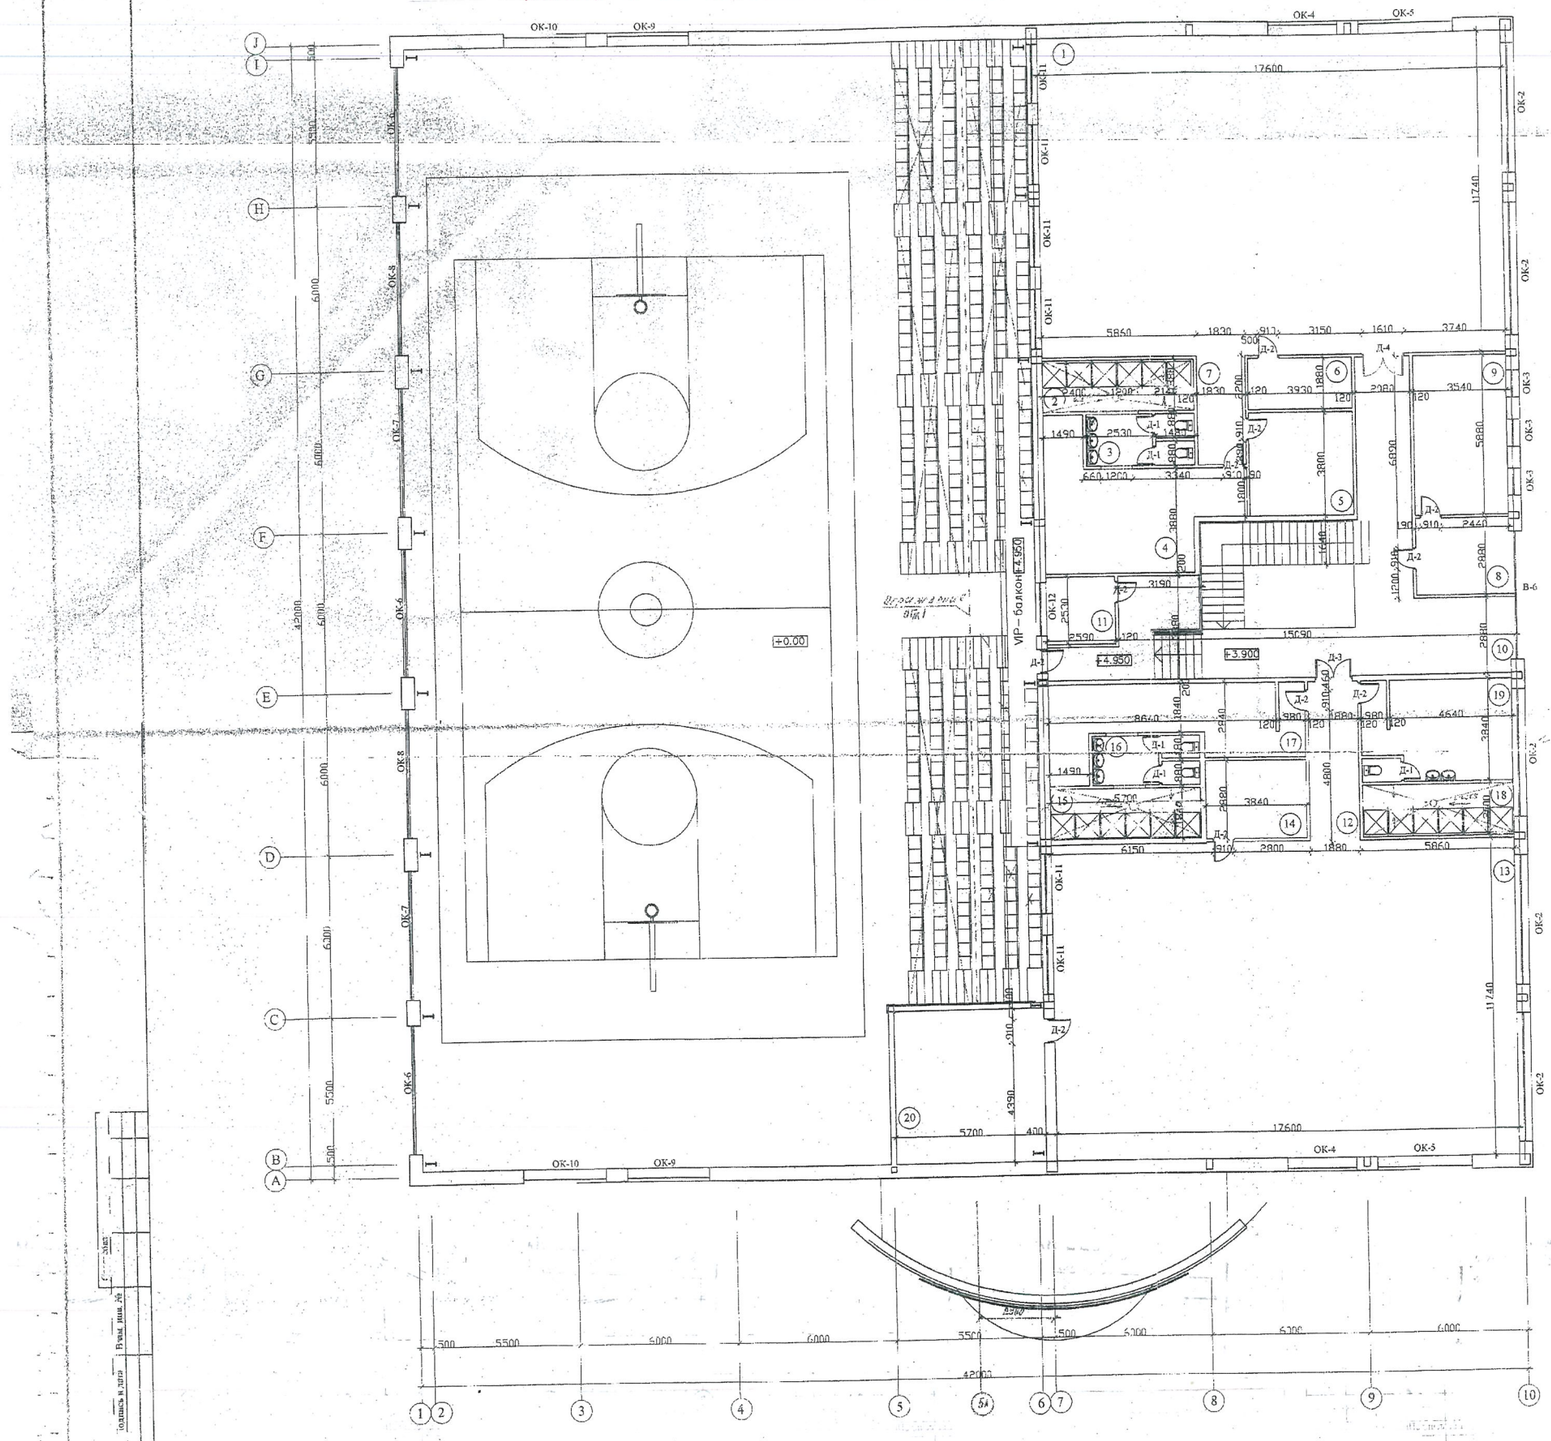

Экспликация помещений

№	Наименование	площадь м2
1	Зал бокса	206,63
2	Душевая /муж/	10,8
3	Санузел /муж/	7,38
4	Раздевалка /муж/	28,92
5	Инвентарная	14,93
6	Тренерская	7,39
7	Коридор	7,32
8	Приемная	10,20
9	Кабинет директора	20,82
10	Лестничный холл	72,69
11	Коментаторская	6,56
12	Коридор	11,51
13	Тренажерный зал	206,63
14	Инструкторская	11,06
15	Душевая /жен/	10,49
16	Санузел /жен/	7,38
17	Раздевалка /жен/	24,99
18	Душевая	10,80
19	Раздевалка	18,01
20	Инвентарная	32,49
	Всего:	727,0

Байланған/ Привязан №30

Привез	Курсаитов		04.09.19
Тұғ./Инв.:№			

Деталь утепления стен

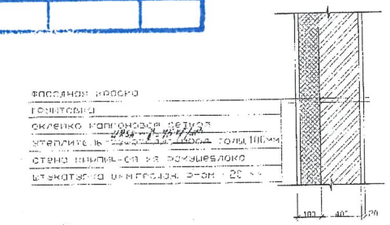

Примечание

1. В спортивном, тренажерном, игровом залах, балконе все радиаторы закрыть деревянным щитом, на h = 1,80 м – 270,0 м²
2. В спортивном зале по стенам предусмотреть маты толщ. – 84,0 м²
3. Металлические колонны скрыть в стенах и перегородках, все проемы необходимо обшивать на L = 2,5м, смотри узел 2.1 (1-23)
4. В зале шейпинга предусмотреть ограждение металлической профилированной h = 1,5м.

Помещение № 1,2,3,4,5,6,7,8,9,10,11,12,13,14,15,16,17,18,19,20

ТОО «Зодчий Атырау»
ПРИВЯЗАН БЕЗ ИЗМЕНЕНИЙ
нач. отдела
нач. проекта
«4» Апрель 2019 г.

Изм.	Кол.уч.	Лист	№Док.	Подпись	Дата
Инженер	Ишимбаев				

АС

Спортивный комплекс для специализированного ДЮСШ Олимпийского резерва№1 в мкр.Курсая г.Атырау

Спорткомплекс	Стадия	Лист	Листов
	РП	13	25
План 2го этажа	ИП "Абенгалиев М.Ш."		

| | | |

План 2-го этажа до капитального ремонта

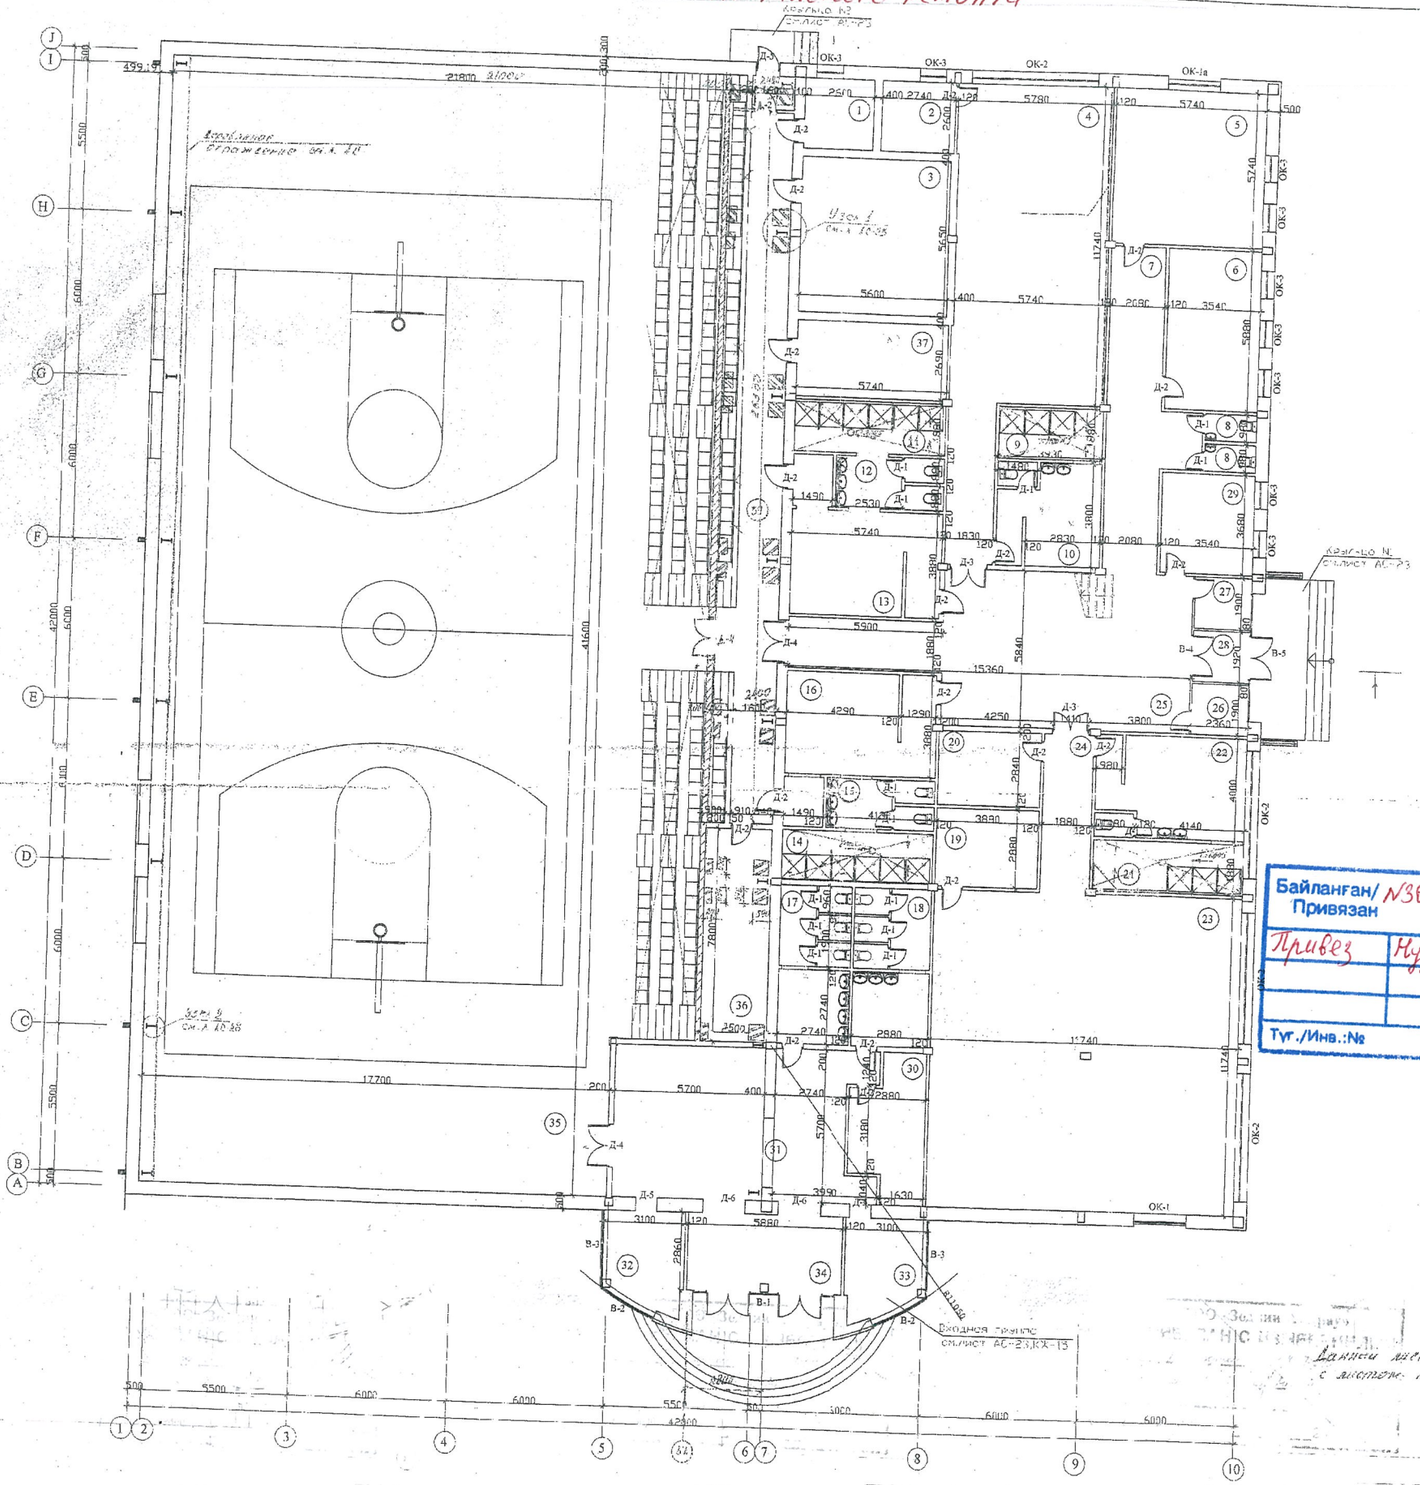

Экспликация помещен

№	Наименование	
1	Электрощитовая	
2	Тренерская	
3	Венткамера	
4	Зал шейпинга	
5	Кабинет	
6	Медицинский кабинет	
7	Коридор	
8	Санузлы	
9	Душевая	
10	Раздевалка	
11	Душевая /муж./	
12	Санузел /муж./	
13	Раздевалка /муж./	
14	Душевая /жен./	
15	Санузел /жен./	
16	Раздевалка /жен./	
17	Санузел,умывальник/муж/	
18	Санузел,умывальник/жен/	
19	Инвентарная	
20	Тренерская	
21	Душевая	
22	Раздевалка	
23	Зал борьбы	
24	Коридор	
25	Вестибюль	
26	Киоск	
27	Охрана	
28	Тамбур	
29	Буфет	
30	Гардероб	
31	Вестибюль	
32	Охрана	
33	Касса	
34	Тамбур	
35	Спортивный зал	
36	Инвентарная	
37	Тренерская	
38	Тамбур	
	Всего:	
	Коридор	

Байланған/ N30
Привязан

Привяз	Нурсултова		04.09.25
Тұғ./Инв.№			

Деталь утепления стен

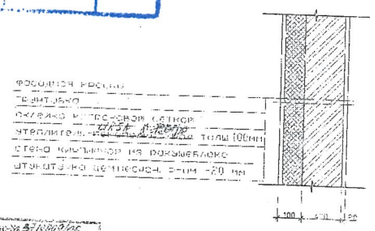

ТОО «Зодчий Атырау»
ПРИВЯЗАН С ИЗМЕНЕНИЯМИ
Гип Представил
Нач. Проектного отд.
Нач. Технологический
«4» Апрель 2025 г

Изм.	Кол.уч.	Лист	№ док.	Подпись	Дата
Инженер	Исенбаева				

АС

Спортивный комплекс для специализированного ДЮСШ Олимпийского резерва№1 в мкр.Нурсая г.Атырау.

Спортзал	Стадия	Лист	Листов
	РП	12	25
Проект Зодчий	ИП "Абильдинов М.Ш."		

Инв.№ подл. | Подпись и дата | Взам. инв.№

Кладочный план 2-го этажа

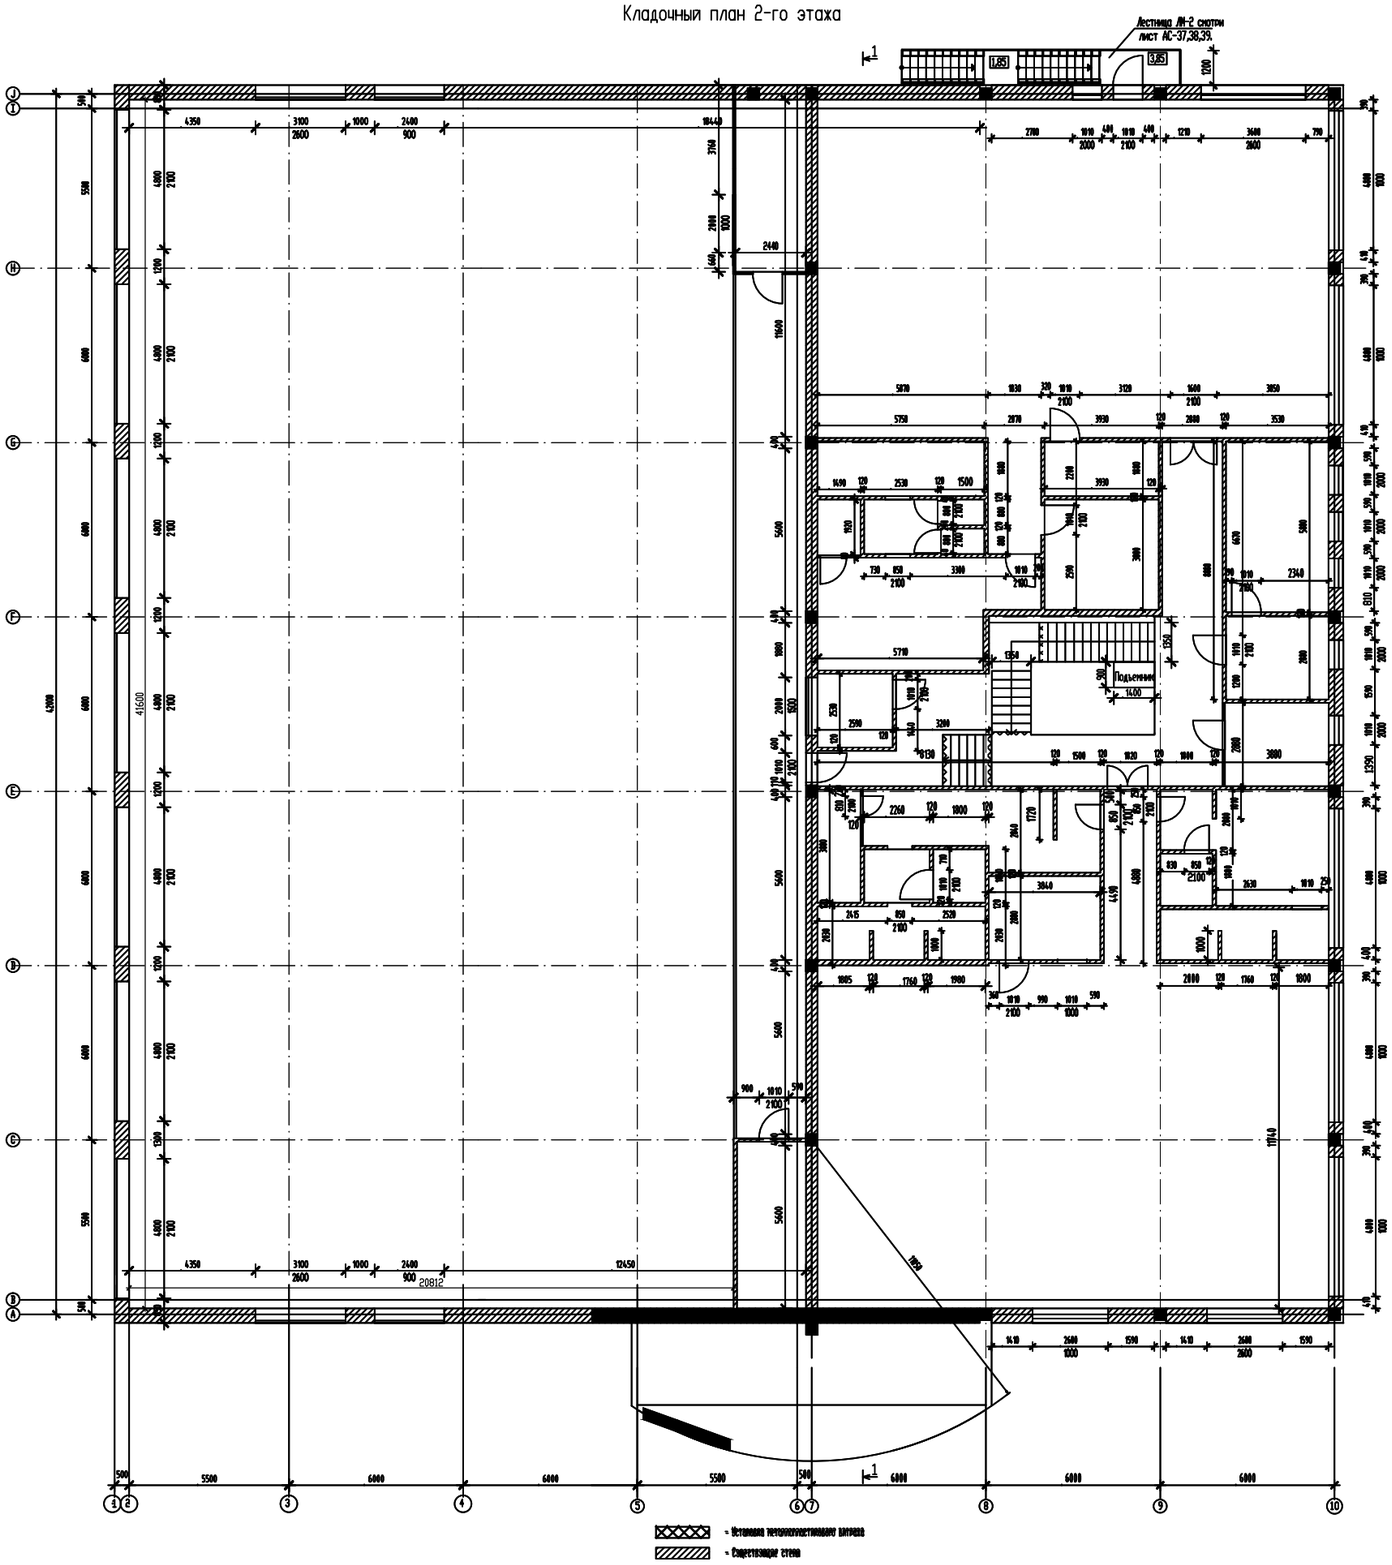

							№ 30-АС
							Здание и спортивная площадка физкультурно- оздоровительного комплекса КГКП "Спортивный клуб инвалидов", расположенного по адресу: город Атырау, улица Айнаш Байжигитовой – 61.
Изм.	Кол.уч.	Лист	№док.	Подп.	Дата		
Разработал		Нурсеитова			28.06.19	Спорткомплекс	РП 10
Норм.Контр.		Добровольская			28.06.19		
						Кладочный план 2-го этажа	ТОО "Атыраустройпроект"

Маркировочный план 1-го этажа

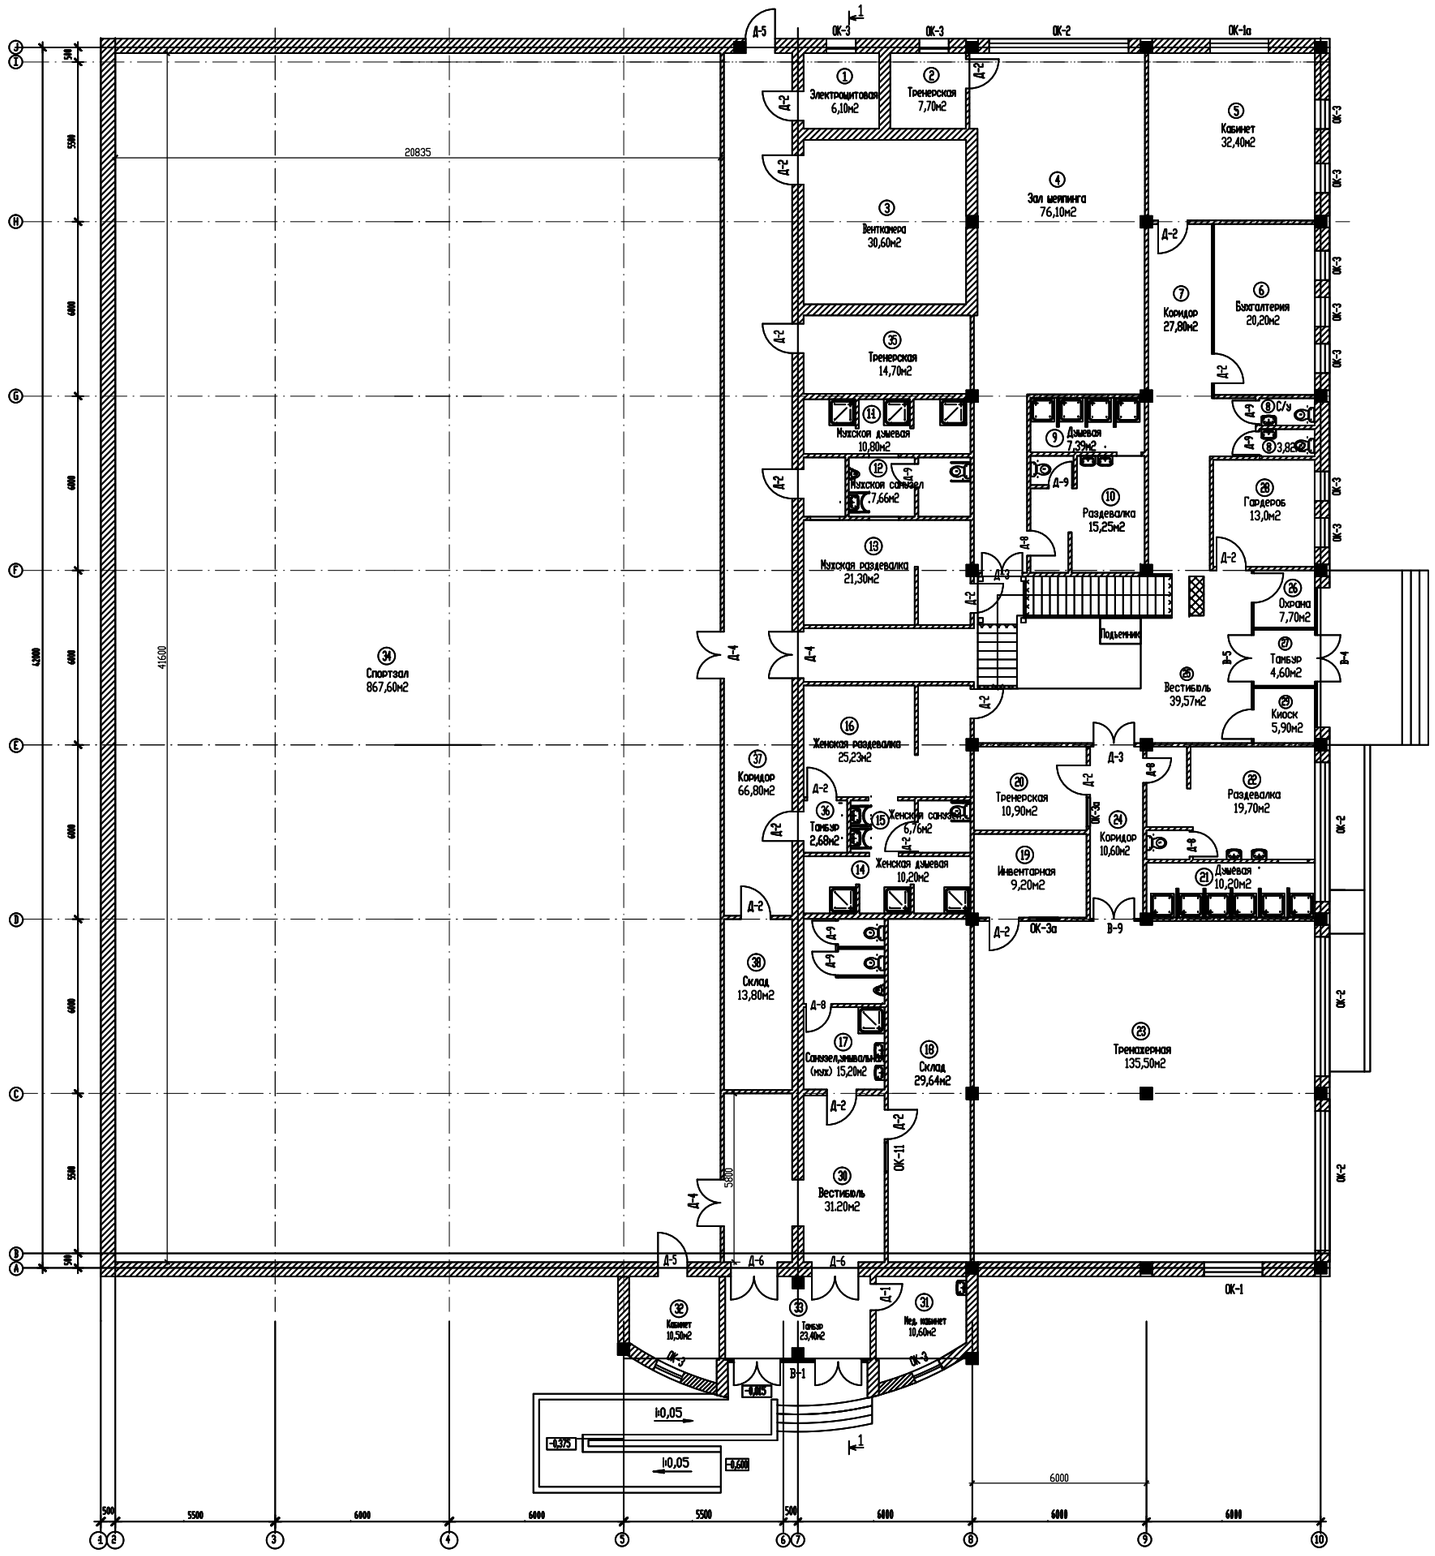

Экспликация помещения 1-го этажа

#	Наименование	Площадь м2	Кат. пом
1	Электрощитовая	6,10	В4
2	Тренерская	7,70	Д
3	Венткамера	30,60	В4
4	Зал мелтинга	76,10	Д
5	Кабинет	32,40	Д
6	Бухгалтерия	20,20	Д
7	Коридор	27,8	Д
8	Санузлы	3,82	Д
9	Дамевая	7,39	Д
10	Раздевалка	15,25	Д
11	Дамевая(муж)	10,8	Д
12	Санузел(муж)	7,66	Д
13	Раздевалка(муж)	21,30	Д
14	Дамевая(жен)	10,8	Д
15	Санузел(жен)	6,76	Д
16	Раздевалка(жен)	25,23	Д
17	Санузел,умывальник(муж)	15,20	Д
18	Склад	29,64	Д
19	Инвентарная	9,20	В3
20	Тренерская	10,90	Д
21	Дамевая	10,20	Д
22	Раздевалка	19,70	Д
23	Тренажерная	135,50	Д
24	Коридор	10,60	Д
25	Вестибюль	39,57	Д
26	Охрана	7,70	Д
27	Тамбур	4,60	Д
28	Гардероб	13,0	В3
29	Киоск	5,90	Д
30	Вестибюль	31,20	Д
31	Мед. кабинет	10,60	Д
32	Кабинет	10,50	Д
33	Тамбур	23,40	Д
34	Спортивный зал	867,6	Д
35	Тренерская	14,70	Д
36	Тамбур	2,68	Д
37	Коридор	66,80	Д
38	Склад	13,80	В3
	Всего	1662,90	

Изм.	Колуч.	Лист	№док.	Подп.	Дата
Разработал		Нурсеитова			28.06.19
Норм.Контр.		Добровольская			28.06.19

30-АС

Здание и спортивная площадка физкультурно- оздоровительного комплекса КГКП "Спортивный клуб инвалидов", расположенного по адресу: город Атырау, улица Айнаш Байжигитовой - 61.

Спорткомплекс	Стадия	Лист	Листов
	РП	11	
Маркировочный план 1-го этажа	ТОО "Атыраустройпроект"		

Маркировочный план 2-го этажа

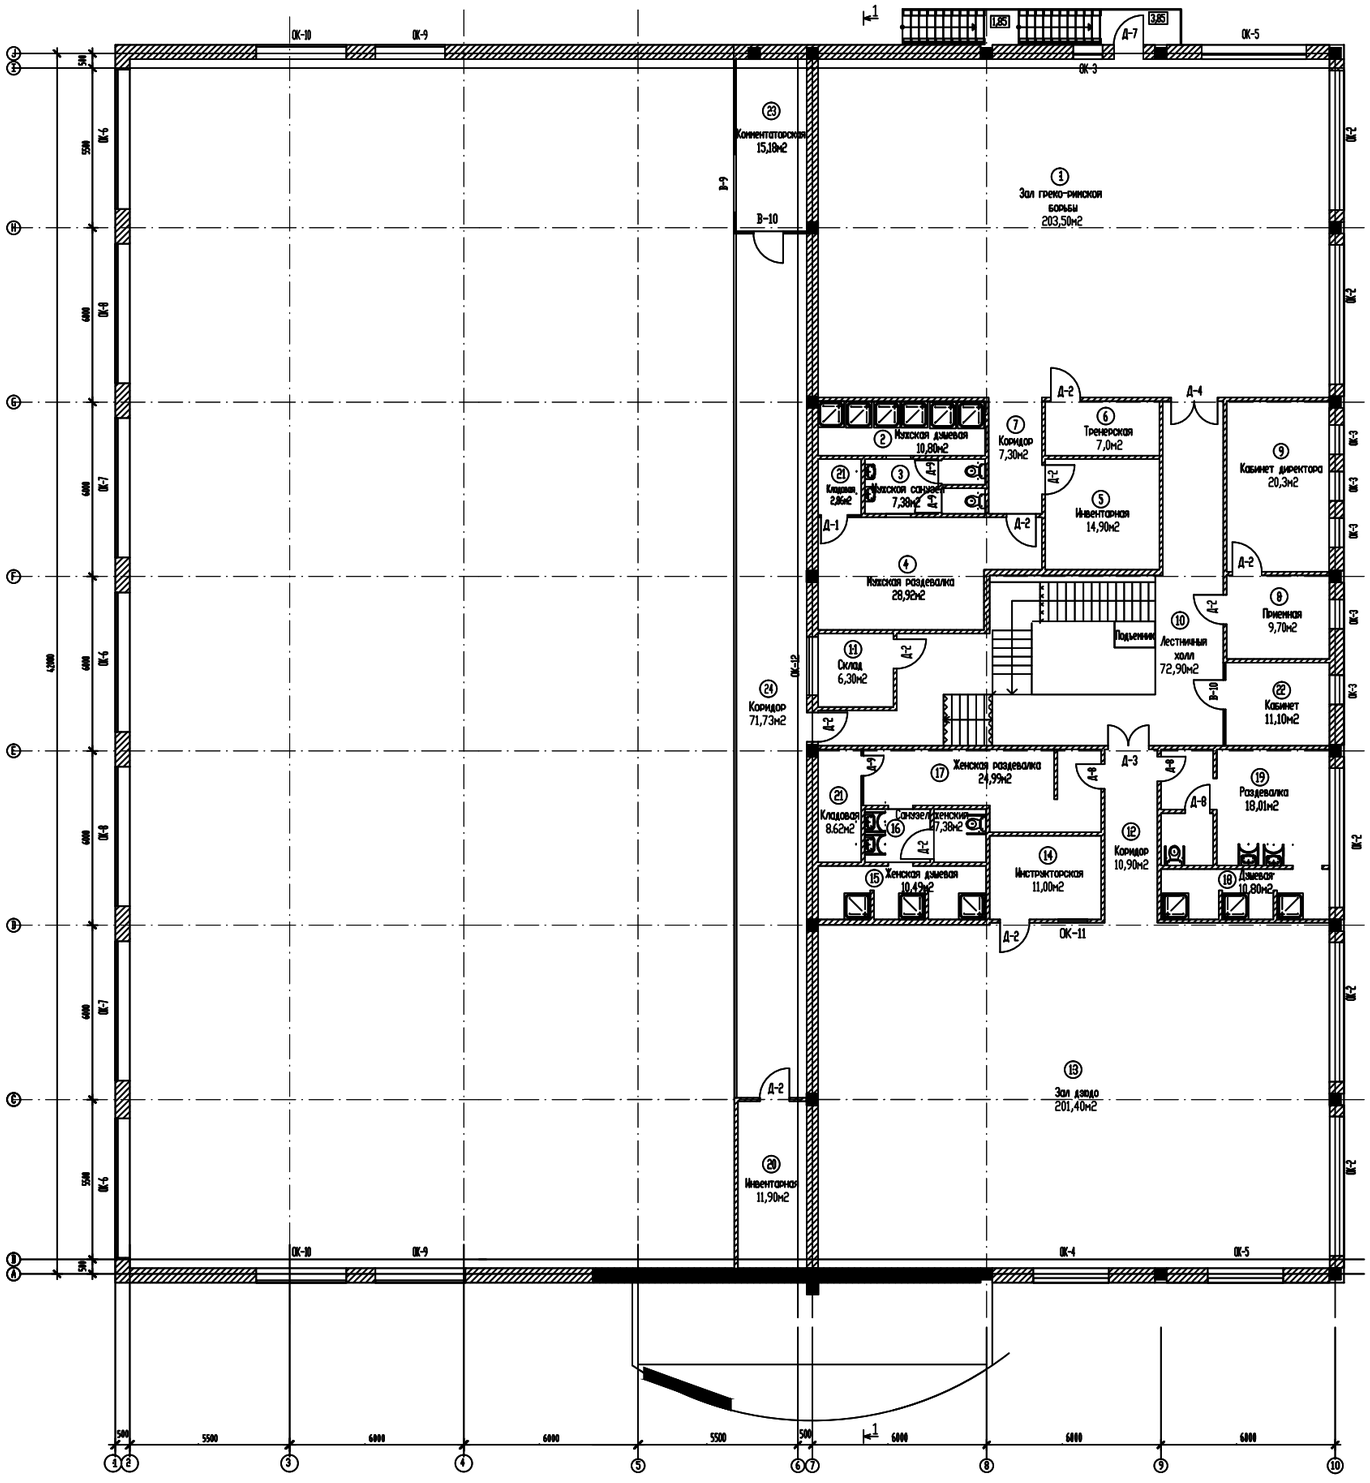

Экспликация помещений 2-го этажа

#	Наименование	Площадь м2	Кат. пом
1	Зал греко-римской борьбы	203,50	Д
2	Душевая(муж)	10,8	Д
3	Санузел(муж)	7,38	Д
4	Раздевалка(муж)	28,92	Д
5	Инвентарная	14,90	В3
6	Тренерская	7,00	Д
7	Коридор	7,30	Д
8	Приемная	9,70	Д
9	Кабинет директора	20,30	Д
10	Лестничный холл	72,90	Д
11	Склад	6,30	Д
12	Коридор	10,90	Д
13	Зал дзюдо	201,40	Д
14	Инструкторская	11,0	Д
15	Душевая(жен)	10,49	Д
16	Санузел(жен)	7,38	Д
17	Раздевалка(жен)	24,99	Д
18	Душевая	10,80	Д
19	Раздевалка	18,01	Д
20	Инвентарная	11,90	Д
21	Кладовая	8,62	В3
22	Кабинет	11,1	Д
23	Комментаторская	15,18	Д
24	Коридор	71,73	Д
	Всего:	802,5	

Утепления стен

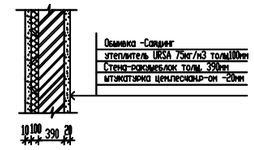

Изм.	Кол.уч.	Лист	№док.	Подп.	Дата
Разработал		Кырсеитова			28.06.19
Норм.Контр.		Добровольская			28.06.19

30-АС

Здание и спортивная площадка физкультурно- оздоровительного комплекса КГКП "Спортивный клуб инвалидов", расположенного по адресу: город Атырау, улица Айнаш Байжигитовой - 61.

Стадия	Лист	Листов
РП	12	

ТОО "Атыраустроипроект"

№	Наименование помещении	Потолок		Стены и перегородки	
		Площадь	Вид демонтажа	Площадь	Вид демонтажа
1	Электрощитовая	6,10	Очистка поверх-й от старой краски	36,44	Отбивка штукатурки с кирп-х поверх-й, демонтаж дверей, демонтаж с выламыванием чертвертей в кладке
2	Тренерская	7,70	Очистка поверх-й от старой краски	37,51	Отбивка штукатурки с кирп-х поверх-й, демонтаж дверей, демонтаж с выламыванием чертвертей в кладке
3	Венткамера	30,60	Очистка поверх-й от старой краски	85,73	Отбивка штукатурки с кирп-х поверх-й, демонтаж дверей, демонтаж с выламыванием чертвертей в кладке
4	Зал шейпинга	76,10	Очистка поверх-й от старой краски	150,23	Отбивка штукатурки с кирп-х поверх-й, демонтаж дверей, демонтаж с выламыванием чертвертей в кладке
5	Кабинет	32,40	Очистка поверх-й от старой краски	79,38	Отбивка штукатурки с кирп-х поверх-й, демонтаж дверей, демонтаж с выламыванием чертвертей в кладке
6	Бухгалтерия	20,20	Очистка поверх-й от старой краски	65,32	Отбивка штукатурки с кирп-х поверх-й, демонтаж дверей, демонтаж с выламыванием чертвертей в кладке
7	Коридор	27,80	Очистка поверх-й от старой краски	111,72	Отбивка штукатурки с кирп-х поверх-й, демонтаж дверей, демонтаж с выламыванием чертвертей в кладке
8	Санузел	3,82	Очистка поверх-й от старой краски	30,35	Разборка старой плитки, демонтаж дверей, демонтаж с выламыванием чертвертей в кладке
9	Душевая	7,39	Очистка поверх-й от старой краски	43,22	Разборка старой плитки, демонтаж дверей, демонтаж с выламыванием чертвертей в кладке
10	Раздевалка	15,25	Очистка поверх-й от старой краски	56,09	Разборка старой плитки, демонтаж дверей, демонтаж с выламыванием чертвертей в кладке
11	Душевая мужская	10,8	Очистка поверх-й от старой краски	48,05	Разборка старой плитки, демонтаж дверей, демонтаж с выламыванием чертвертей в кладке
12	Душевая женская	7,66	Очистка поверх-й от старой краски	48,05	Разборка старой плитки, демонтаж дверей, демонтаж с выламыванием чертвертей в кладке
13	Раздевалка мужская	21,30	Очистка поверх-й от старой краски	72,94	Разборка старой плитки, демонтаж дверей, демонтаж с выламыванием чертвертей в кладке

№ 30 - АС

Здание и спортивная площадка физкультурно-оздоровительного комплекса КГКП "Спортивный клуб инвалидов", расположенного по адресу: город Атырау, улица Айнаш Байжигитовой - 61.

Изм.	Кол.уч.	Лист	№ док.	Подп.	Дата
Разраб.		Нурсейтова			28.06.19
Проверил		Елеусинова			28.06.19

Спорткомплекс	Стадия	Лист	Листов
	РП	13	
Демонтажные работы 1 -го этажа (начало)	ТОО "Атыраустройпроект"		

Формат А3

№	Наименование помещении	Потолок		Стены и перегородки	
		Пло-щадь	Вид демонтажа	Пло-щадь	Вид демонтажа
14	Душевая женская	10,8	Очистка поверх-й от старой краски	58,58	Разборка старой плитки, демонтаж дверей, демонтаж с выламыванием чертвертей в кладке
15	Санузел женская	6,76	Очистка поверх-й от старой краски	38,48	Разборка старой плитки, демонтаж дверей, демонтаж с выламыванием чертвертей в кладке
16	Раздевалка женская	25,23	Очистка поверх-й от старой краски	35,96	Разборка старой плитки, демонтаж дверей, демонтаж с выламыванием чертвертей в кладке
17	Санузел и умывальная мужская	15,20	Очистка поверх-й от старой краски	74,03	Разборка старой плитки, демонтаж дверей, демонтаж с выламыванием чертвертей в кладке
18	Склад	29,64	Очистка поверх-й от старой краски	65,60	Отбивка штукатурки с кирп-х поверх-й, демонтаж дверей, демонтаж с выламыванием чертвертей в кладке
19	Инвентарная	9,20	Очистка поверх-й от старой краски	50,63	Отбивка штукатурки с кирп-х поверх-й, демонтаж дверей, демонтаж с выламыванием чертвертей в кладке
20	Тренерская	10,90	Очистка поверх-й от старой краски	50,32	Отбивка штукатурки с кирп-х поверх-й, демонтаж дверей, демонтаж с выламыванием чертвертей в кладке

№	Наименование помещении	Потолок		Стены и перегородки	
		Пло-щадь	Вид демонтажа	Пло-щадь	Вид демонтажа
21	Душевая	10,20	Очистка поверх-й от старой краски	56,36	Разборка старой плитки, демонтаж дверей, демонтаж с выламыванием чертвертей в кладке
22	Раздевалка	19,70	Очистка поверх-й от старой краски	70,27	Разборка старой плитки, демонтаж дверей, демонтаж с выламыванием чертвертей в кладке
23	Зал борбы	135,50	Очистка поверх-й от старой краски	159,19	Отбивка штукатурки с кирп-х поверх-й, демонтаж дверей, демонтаж с выламыванием чертвертей в кладке
24	Коридор	10,60	Очистка поверх-й от старой краски	45,72	Отбивка штукатурки с кирп-х поверх-й, демонтаж дверей, демонтаж с выламыванием чертвертей в кладке
25	Вестибюль	39,57	Очистка поверх-й от старой краски	142,24	Отбивка штукатурки с кирп-х поверх-й, демонтаж дверей, демонтаж с выламыванием чертвертей в кладке

						№ 30 - АС
						Здание и спортивная площадка физкультурно-оздоровительного комплекса КГКП "Спортивный клуб инвалидов", расположенного по адресу: город Атырау, улица Айнаш Байжигитовой - 61.
Изм.	Кол.уч.	Лист	№ док.	Подп.	Дата	
Разраб.		Нурсейтова			28.06.19	Спорткомплекс
Проверил		Елеусинова			28.06.19	
						Демонтажные работы 1 -го этажа (продолжение)

Стадия	Лист	Листов
РП	14	

ТОО "Атыраустройпроект"

Формат А3

№	Наименование помещении	Потолок		Стены и перегородки	
		Пло-щадь	Вид демонтажа	Пло-щадь	Вид демонтажа
26	Охрана	7,70	Очистка поверх-й от старой краски	11,06	Отбивка штукатурки с кирп-х поверх-й, демонтаж дверей, демонтаж с выламыванием чертвертей в кладке
27	Тамбур	4,60	Очистка поверх-й от старой краски	-	Отбивка штукатурки с кирп-х поверх-й, демонтаж дверей, демонтаж с выламыванием чертвертей в кладке
28	Гардероб	13,0	Очистка поверх-й от старой краски	27,46	Отбивка штукатурки с кирп-х поверх-й, демонтаж дверей, демонтаж с выламыванием чертвертей в кладке
29	Киоск	5,90	Очистка поверх-й от старой краски	11,06	Отбивка штукатурки с кирп-х поверх-й, демонтаж дверей, демонтаж с выламыванием чертвертей в кладке
30	Вестибюль	31,20	Очистка поверх-й от старой краски	57,88	Отбивка штукатурки с кирп-х поверх-й, демонтаж дверей, демонтаж с выламыванием чертвертей в кладке
31	Медкабинет	10,60	Очистка поверх-й от старой краски	66,09	Отбивка штукатурки с кирп-х поверх-й, демонтаж дверей, демонтаж с выламыванием чертвертей в кладке
32	Кабинет	10,50	Очистка поверх-й от старой краски	66,09	Отбивка штукатурки с кирп-х поверх-й, демонтаж дверей, демонтаж с выламыванием чертвертей в кладке

№	Наименование помещении	Потолок		Стены и перегородки	
		Пло-щадь	Вид демонтажа	Пло-щадь	Вид демонтажа
33	Тамбур	23,40	Очистка поверх-й от старой краски	35,93	Отбивка штукатурки с кирп-х поверх-й, демонтаж дверей, демонтаж с выламыванием чертвертей в кладке
34	Спортивный зал	867,60	–	1210,45	Демонтаж дверей, демонтаж с выламыванием чертвертей в кладке
35	Тренерская	14,70	Очистка поверх-й от старой краски	63,65	Разборка старой плитки, демонтаж дверей, демонтаж с выламыванием чертвертей в кладке
36	Тамбур	2,68	Очистка поверх-й от старой краски	34,02	Отбивка штукатурки с кирп-х поверх-й, демонтаж дверей, демонтаж с выламыванием чертвертей в кладке
37	Коридор	66,80	Очистка поверх-й от старой краски	138,82	Отбивка штукатурки с кирп-х поверх-й, демонтаж дверей, демонтаж с выламыванием чертвертей в кладке
38	Склад	13,80	Очистка поверх-й от старой краски	61,47	Отбивка штукатурки с кирп-х поверх-й, демонтаж дверей, демонтаж с выламыванием чертвертей в кладке

						№ 30 - АС
						Здание и спортивная площадка физкультурно-оздоровительного комплекса КГКП "Спортивный клуб инвалидов", расположенного по адресу: город Атырау, улица Айнаш Байжигитовой - 61.
Изм.	Кол.уч.	Лист	№ док.	Подп.	Дата	
						Спорткомплекс: Стадия РП; Лист 15; Листов
Разраб.		Нурсейтова			28.06.19	
Проверил		Елеусинова			28.06.19	
						Демонтажные работы 1 -го этажа (конец)
						ТОО "Атыраустройпроект"

Формат А3

№	Наименование помещении	Потолок		Стены и перегородки	
		Пло-щадь	Вид демонтажа	Пло-щадь	Вид демонтажа
1	Зал греко-римской борьбы	203,50	Демонтаж подвесного потолка, очистка поверхностей.	167,82	Отбивка штукатурки с кирп-х поверх-й, демонтаж дверей, демонтаж с выламыванием чертвертей в кладке
2	Душевая мужская	10,80	Демонтаж подвесного потолка, очистка поверхностей.	53,63	Разборка старой плитки, демонтаж дверей, демонтаж с выламыванием чертвертей в кладке
3	Санузел мужской	7,38	Демонтаж подвесного потолка, очистка поверхностей.	47,78	Разборка старой плитки, демонтаж дверей, демонтаж с выламыванием чертвертей в кладке
4	Раздевалка мужская	28,92	Демонтаж подвесного потолка, очистка поверхностей.	93,55	Разборка старой плитки, демонтаж дверей, демонтаж с выламыванием чертвертей в кладке
5	Инвентарная	14,90	Демонтаж подвесного потолка, очистка поверхностей.	53,56	Отбивка штукатурки с кирп-х поверх-й, демонтаж дверей, демонтаж с выламыванием чертвертей в кладке
6	Тренерская	7,0	Демонтаж подвесного потолка, очистка поверхностей.	39,73	Отбивка штукатурки с кирп-х поверх-й, демонтаж дверей, демонтаж с выламыванием чертвертей в кладке
7	Коридор	7,30	Демонтаж подвесного потолка, очистка поверхностей.	34,07	Отбивка штукатурки с кирп-х поверх-й, демонтаж дверей, демонтаж с выламыванием чертвертей в кладке
8	Приемная	9,70	Демонтаж подвесного потолка, очистка поверхностей.	34,75	Отбивка штукатурки с кирп-х поверх-й, демонтаж дверей, демонтаж с выламыванием чертвертей в кладке
9	Кабинет директора	20,30	Демонтаж подвесного потолка, очистка поверхностей.	59,66	Отбивка штукатурки с кирп-х поверх-й, демонтаж дверей, демонтаж с выламыванием чертвертей в кладке
10	Лестничный холл	72,90	Демонтаж подвесного потолка, очистка поверхностей.	181,23	Отбивка штукатурки с кирп-х поверх-й, демонтаж дверей, демонтаж с выламыванием чертвертей в кладке
11	Склад	6,30	Демонтаж подвесного потолка, очистка поверхностей.	31,76	Отбивка штукатурки с кирп-х поверх-й, демонтаж дверей, демонтаж с выламыванием чертвертей в кладке
12	Коридор	10,90	Демонтаж подвесного потолка, очистка поверхностей.	44,61	Отбивка штукатурки с кирп-х поверх-й, демонтаж дверей, демонтаж с выламыванием чертвертей в кладке
13	Зал дзюдо	201,40	Демонтаж подвесного потолка, очистка поверхностей.	175,10	Отбивка штукатурки с кирп-х поверх-й, демонтаж дверей, демонтаж с выламыванием чертвертей в кладке

№ 30 - АС

Здание и спортивная площадка физкультурно-оздоровительного комплекса КГКП "Спортивный клуб инвалидов", расположенного по адресу: город Атырау, улица Айнаш Байжигитовой - 61.

Изм.	Кол.уч.	Лист	№ док.	Подп.	Дата
Разраб.		Нурсейтова			28.06.19
Проверил		Елеусинова			28.06.19

Спорткомплекс	Стадия	Лист	Листов
	РП	16	

Демонтажные работы 2 -го этажа (начало)

ТОО "Атыраустройпроект"

Формат А3

№	Наименование помещении	Потолок		Стены и перегородки	
		Пло-щадь	Вид демонтажа	Пло-щадь	Вид демонтажа
14	Инструкторская	11,0	Демонтаж подвесного потолка, очистка поверхностей.	46,28	Отбивка штукатурки с кирп-х поверх-й, демонтаж дверей, демонтаж с выламыванием чертвертей в кладке
15	Душевая женская	10,49	Демонтаж подвесного потолка, очистка поверхностей.	52,19	Разборка старой плитки, демонтаж дверей, демонтаж с выламыванием чертвертей в кладке
16	Санузел женская	7,38	Демонтаж подвесного потолка, очистка поверхностей.	47,78	Разборка старой плитки, демонтаж дверей, демонтаж с выламыванием чертвертей в кладке
17	Раздевалка женская	35,22	Демонтаж подвесного потолка, очистка поверхностей.	96,51	Разборка старой плитки, демонтаж дверей, демонтаж с выламыванием чертвертей в кладке
18	Душевая	10,80	Демонтаж подвесного потолка, очистка поверхностей.	47,78	Разборка старой плитки, демонтаж дверей, демонтаж с выламыванием чертвертей в кладке
19	Раздевалка	18,01	Демонтаж подвесного потолка, очистка поверхностей.	92,23	Разборка старой плитки, демонтаж дверей, демонтаж с выламыванием чертвертей в кладке
20	Инвентарная	11,90	Демонтаж подвесного потолка, очистка поверхностей.	79,26	Отбивка штукатурки с кирп-х поверх-й, демонтаж дверей, демонтаж с выламыванием чертвертей в кладке
24	Коридор	96,40	Демонтаж подвесного потолка, очистка поверхностей.	154,50	Отбивка штукатурки с кирп-х поверх-й, демонтаж дверей, демонтаж с выламыванием чертвертей в кладке

Изм.	Кол.уч.	Лист	№ док.	Подп.	Дата	№ 30 - АС		
						Здание и спортивная площадка физкультурно-оздоровительного комплекса КГКП "Спортивный клуб инвалидов", расположенного по адресу: город Атырау, улица Айнаш Байжигитовой - 61.		
Разраб.		Нурсейтова			28.06.19	Спорткомплекс	Стадия	Лист	Листов
Проверил		Елеусинова			28.06.19		РП	17	
						Демонтажные работы 2 -го этажа (конец)	ТОО "Атыраустройпроект"		

Формат А3

Демонтаж полов 1-го этажа(начало)

№	Наименование помещении	Площадь	Схема пола	Вид демонтажа
1	Электрощитовая	6,10	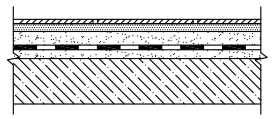	1.Керамическая плитка - разборка покрытия, 2. Плиточный клей - очистка, 3. Отбивка цементно-песчанной стяжки.
3	Венткамера	30,60		
7	Коридор	27,80		
8	Санузел	3,82		
9	Душевая	7,39		
10	Раздевалка	15,25		
11	Душевая мужская	10,8		
12	Санузел мужская	7,66		
13	Раздевалка мужская	21,30		
14	Душевая женская	10,80		
15	Санузел женская	6,76		
16	Раздевалка женская	25,23		
17	Санузел, умывальная мужская	15,20		
21	Душевая	10,20		
22	Раздевалка	19,70		
24	Коридор	10,60		
25	Вестибюль	39,57		
26	Охрана	7,70		
27	Тамбур	4,60		
28	Гардероб	13,0		
29	Киоск	5,90		
30	Вестибюль	31,20		
32	Кабинет	10,50		
33	Тамбур	23,40		
36	Тамбур	2,68		
37	Коридор	66,80		
38	Склад	13,80		

Демонтаж полов 1-го этажа(окончание)

№	Наименование помещении	Площадь	Схема пола	Вид демонтажа
2	Тренерская	7,70	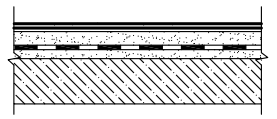	1. Линолеум - разборка покрытия , 2. Мастика клей - разборка клея, 3. Отбивка цементно-песчанной стяжки.
4	Зал шейпинга	76,10		
5	Кабинет	32,40		
6	Бухгалтерия	20,20		
18	Склад	29,64		
19	Инвентарная	9,20		
20	Тренерская	10,90		
31	Медицинский кабинет	10,60		
35	Тренерская	14,70		
23	Тренажерная	135,5	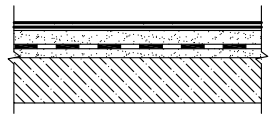	1. Брусчатый пол - разборка покрытия , 2. Лага укрепленная цем. р-ром - разборка раствора, 3. Отбивка цем.-песчанной стяжки.
34	Спортивный зал	867,6		
-	Лестничная площадка	12,05	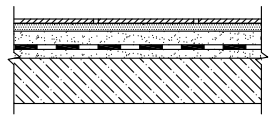	1.Керамическая плитка - разборка покрытия, 2. Плиточный клей - очистка, 3. Отбивка цементно-песчанной стяжки.

Плинтуса из ПВХ - 327,69м.
Плинтуса из керамических плиток - 521,06м.

Изм.	Кол.уч.	Лист	№ док.	Подп.	Дата	№ 30 - АС			
						Здание и спортивная площадка физкультурно-оздоровительного комплекса КГКП "Спортивный клуб инвалидов", расположенного по адресу: город Атырау, улица Айнаш Байжигитовой - 61.			
						Спорткомплекс	Стадия	Лист	Листов
Разраб.		Нурсейтова			28.06.19		РП	18	
Проверил		Елеусинова			28.06.19				
						Демонтажные работы полов 1 -го этажа	ТОО "Атыраустройпроект"		

Формат А3

Демонтаж полов 2-го этажа

№	Наименование помещении	Пло-щадь	Схема пола	Вид демонтажа
1	Зал бокса	203,50	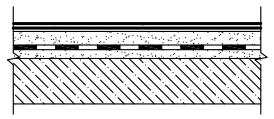	1. Линолеум - разборка покрытия , 2. Мастика клей - разборка клея, 3. Отбивка цементно-песчанной стяжки.
6	Тренерская	7,0		
8	Приемная	9,70		
9	Кабинет директора	20,30		
11	Склад	6,30		
12	Коридор	10,90		
14	Инструкторская	11,0		
20	Инвенторская	11,90		
			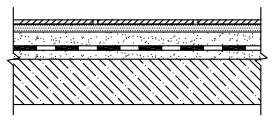	1.Керамическая плитка - разборка покрытия, 2. Плиточный клей - очистка, 3. Отбивка цементно-песчанной стяжки.
13	Тренажерный зал	201,40	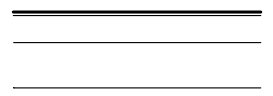	
-	Лестничная площадка	13,52		

Плинтуса из ПВХ - 214,56м.
Плинтуса из керамических плиток - 126,61м.

Изм.	Кол.уч.	Лист	№ док.	Подп.	Дата	№ 30 - АС		
						Здание и спортивная площадка физкультурно-оздоровительного комплекса КГКП "Спортивный клуб инвалидов", расположенного по адресу: город Атырау, улица Айнаш Байжигитовой - 61.		
Разраб.							Стадия	Лист	Листов
							РП	19	

Формат А3

№	Наименование помещении	Потолок		Стены и перегородки	
		Площадь	Вид монтажа	Площадь	Вид монтажа
1	Электрощитовая	6,10	Затирка ветонитом, улучшенная окраска водоэмульсии	36,44	Штукатурка, затирка ветонитом, улучшенная окраска водоэмульсии
2	Тренерская	7,70	Затирка ветонитом, улучшенная окраска водоэмульсии	37,51	Штукатурка, затирка ветонитом, улучшенная окраска водоэмульсии
3	Венткамера	30,60	Затирка ветонитом, улучшенная окраска водоэмульсии	85,73	Штукатурка, затирка ветонитом, улучшенная окраска водоэмульсии
4	Зал шейпинга	76,10	Затирка ветонитом, улучшенная окраска водоэмульсии	150,23	Штукатурка, затирка ветонитом, улучшенная окраска водоэмульсии
5	Кабинет	32,40	Затирка ветонитом, улучшенная окраска водоэмульсии	79,38	Штукатурка, затирка ветонитом, улучшенная окраска водоэмульсии
6	Бухгалтерия	20,20	Затирка ветонитом, улучшенная окраска водоэмульсии	65,32	Штукатурка, затирка ветонитом, улучшенная окраска водоэмульсии
7	Коридор	27,80	Затирка ветонитом, улучшенная окраска водоэмульсии	111,72	Штукатурка, затирка ветонитом, улучшенная окраска водоэмульсии

№	Наименование помещении	Потолок		Стены и перегородки	
		Площадь	Вид монтажа	Площадь	Вид монтажа
8	Санузел	3,82	Выравнивание, улучшенная масляная окраска	30,35	Шпатлевка, клей под плитку, керамическая плитка на всю высоту
9	Душевая	7,39	Выравнивание, улучшенная масляная окраска	43,22	Шпатлевка, клей под плитку, керамическая плитка на всю высоту
10	Раздевалка	15,25	Выравнивание, улучшенная масляная окраска	56,09	Шпатлевка, клей под плитку, керамическая плитка на всю высоту
11	Душевая мужская	10,8	Выравнивание, улучшенная масляная окраска	48,05	Шпатлевка, клей под плитку, керамическая плитка на всю высоту
12	Санузел мужской	7,66	Выравнивание, улучшенная масляная окраска	48,05	Шпатлевка, клей под плитку, керамическая плитка на всю высоту
13	Раздевалка мужская	21,30	Выравнивание, улучшенная масляная окраска	72,94	Шпатлевка, клей под плитку, керамическая плитка на всю высоту

Изм.	Кол.уч.	Лист	№ док.	Подп.	Дата	№ 30 - АС		
						Здание и спортивная площадка физкультурно-оздоровительного комплекса КГКП "Спортивный клуб инвалидов", расположенного по адресу: город Атырау, улица Айнаш Байжигитовой - 61.		
Разраб.		Нурсейтова			28.06.19	Спорткомплекс	Стадия	Лист	Листов
Проверил		Елеусинова			28.06.19		РП	20	
						Монтажные работы 1 -го этажа (начало)	ТОО "Атыраустройпроект"		

Формат А3

№	Наименование помещении	Потолок		Стены и перегородки	
		Площадь	Вид монтажа	Площадь	Вид демонтажа
14	Душевая женская	10,8	Выравнивание, улучшенная масляная окраска	58,58	Шпатлевка, клей под плитку, керамическая плитка на всю высоту
15	Санузел женская	6,76	Выравнивание, улучшенная масляная окраска	38,48	Шпатлевка, клей под плитку, керамическая плитка на всю высоту
16	Раздевалка женская	25,23	Выравнивание, улучшенная масляная окраска	35,96	Шпатлевка, клей под плитку, керамическая плитка на всю высоту
17	Санузел и умывальная мужская	15,20	Выравнивание, улучшенная масляная окраска	74,03	Шпатлевка, клей под плитку, керамическая плитка на всю высоту
18	Склад	29,64	Затирка ветонитом, улучшенная окраска водоэмульсии	65,60	Штукатурка, затирка ветонитом, улучшенная окраска водоэмульсии
19	Инвентарная	9,20	Затирка ветонитом, улучшенная окраска водоэмульсии	50,63	Штукатурка, затирка ветонитом, улучшенная окраска водоэмульсии
20	Тренерская	10,90	Затирка ветонитом, улучшенная окраска водоэмульсии	50,32	Штукатурка, затирка ветонитом, улучшенная окраска водоэмульсии

№	Наименование помещении	Потолок		Стены и перегородки	
		Площадь	Вид монтажа	Площадь	Вид монтажа
21	Душевая	10,20	Выравнивание, улучшенная масляная окраска	56,36	Шпатлевка, клей под плитку, керамическая плитка на всю высоту
22	Раздевалка	19,70	Выравнивание, улучшенная масляная окраска	70,27	Шпатлевка, клей под плитку, керамическая плитка на всю высоту
23	Тренажерная	135,50	Затирка ветонитом, улучшенная окраска водоэмульсии	159,19	Штукатурка, затирка ветонитом, улучшенная окраска водоэмульсии
24	Коридор	10,60	Затирка ветонитом, улучшенная окраска водоэмульсии	45,72	Штукатурка, затирка ветонитом, улучшенная окраска водоэмульсии
25	Вестибюль	39,57	Затирка ветонитом, улучшенная окраска водоэмульсии	142,24	Штукатурка, затирка ветонитом, улучшенная окраска водоэмульсии
26	Охрана	7,70	Затирка ветонитом, улучшенная окраска водоэмульсии	11,06	Штукатурка, затирка ветонитом, улучшенная окраска водоэмульсии

№ 30 - АС

Здание и спортивная площадка физкультурно-оздоровительного комплекса КГКП "Спортивный клуб инвалидов", расположенного по адресу: город Атырау, улица Айнаш Байжигитовой - 61.

Изм.	Кол.уч.	Лист	№ док.	Подп.	Дата
Разраб.		Нурсейтова			28.06.19
Проверил		Елеусинова			28.06.19

Спорткомплекс

Стадия	Лист	Листов
РП	21	

Монтажные работы 1 -го этажа (продолжение)

ТОО "Атыраустройпроект"

Формат А3

№	Наименование помещении	Потолок		Стены и перегородки	
		Площадь	Вид монтажа	Площадь	Вид монтажа
27	Тамбур	4,60	Затирка ветонитом, улучшенная окраска водоэмульсии	-	-
28	Гардероб	13,0	Затирка ветонитом, улучшенная окраска водоэмульсии	27,46	Штукатурка, затирка ветонитом, улучшенная окраска водоэмульсии
29	Киоск	5,90	Затирка ветонитом, улучшенная окраска водоэмульсии	11,06	Штукатурка, затирка ветонитом, улучшенная окраска водоэмульсии
30	Вестибюль	31,20	Затирка ветонитом, улучшенная окраска водоэмульсии	57,88	Штукатурка, затирка ветонитом, улучшенная окраска водоэмульсии
31	Мед. кабинет	10,60	Затирка ветонитом, улучшенная окраска водоэмульсии	66,09	Шпатлевка, клей под плитку, керамическая плитка на всю высоту
32	Кабинет	10,50	Затирка ветонитом, улучшенная окраска водоэмульсии	66,09	Штукатурка, затирка ветонитом, улучшенная окраска водоэмульсии
33	Тамбур	23,40	Затирка ветонитом, улучшенная окраска водоэмульсии	35,93	Штукатурка, затирка ветонитом, улучшенная окраска водоэмульсии
34	Спортивный зал	867,60	–	1210,45	Штукатурка, затирка ветонитом, улучшенная окраска водоэмульсии
35	Тренерская	14,70	Выравнивание, улучшенная масляная окраска	63,65	Шпатлевка, клей под плитку, керамогранит на всю высоту
36	Тамбур	2,68	Затирка ветонитом, улучшенная окраска водоэмульсии	34,02	Штукатурка, затирка ветонитом, улучшенная окраска водоэмульсии
37	Коридор	66,80	Затирка ветонитом, улучшенная окраска водоэмульсии	138,82	Штукатурка, затирка ветонитом, улучшенная окраска водоэмульсии
38	Склад	13,80	Затирка ветонитом, улучшенная окраска водоэмульсии	61,47	Штукатурка, затирка ветонитом, улучшенная окраска водоэмульсии

Объем ракушеблока с толщиной 390мм марки MI/COMP/125/ГОСТ 4001-2013 для закладывания оконных проемов входной группы - 16,44м3.

						№ 30 - АС
						Здание и спортивная площадка физкультурно-оздоровительного комплекса КГКП "Спортивный клуб инвалидов", расположенного по адресу: город Атырау, улица Айнаш Байжигитовой - 61.
Изм.	Кол.уч.	Лист	№ док.	Подп.	Дата	
Разраб.		Нурсейтова			28.06.19	Спорткомплекс
Проверил		Елеусинова			28.06.19	
						Монтажные работы 1 -го этажа (конец)

Стадия	Лист	Листов
РП	22	

ТОО "Атыраустройпроект"

Формат А3

№	Наименование помещении	Потолок		Стены и перегородки	
		Площадь	Вид монтажа	Площадь	Вид монтажа
1	Зал греко-римской борьбы	203,50	Монтаж подвесного потолка Армстронг	167,82	Штукатурка, затирка ветонитом, улучшенная окраска водоэмульсии
2	Душевая мужская	10,80	Монтаж алюминиевой рейкой Албес	53,63	Шпатлевка, клей под плитку, керамическая плитка на всю высоту
3	Санузел мужской	7,38	Монтаж алюминиевой рейкой Албес	47,78	Шпатлевка, клей под плитку, керамическая плитка на всю высоту
4	Раздевалка мужская	28,92	Монтаж подвесного потолка Армстронг	93,55	Шпатлевка, клей под плитку, керамическая плитка на всю высоту
5	Инвентарная	14,90	Монтаж подвесного потолка Армстронг	53,56	Штукатурка, затирка ветонитом, улучшенная окраска водоэмульсии
6	Тренерская	7,0	Монтаж подвесного потолка Армстронг	39,73	Штукатурка, затирка ветонитом, улучшенная окраска водоэмульсии
7	Коридор	7,30	Монтаж подвесного потолка Армстронг	34,07	Штукатурка, затирка ветонитом, улучшенная окраска водоэмульсии
8	Приемная	9,70	Монтаж подвесного потолка Армстронг	34,75	Штукатурка, затирка ветонитом, улучшенная окраска водоэмульсии
9	Кабинет директора	20,30	Монтаж подвесного потолка Армстронг	59,66	Штукатурка, затирка ветонитом, улучшенная окраска водоэмульсии
10	Лестничный холл	72,90	Монтаж подвесного потолка Армстронг	128,56	Штукатурка, затирка ветонитом, улучшенная окраска водоэмульсии
11	Склад	6,30	Монтаж подвесного потолка Армстронг	31,76	Штукатурка, затирка ветонитом, улучшенная окраска водоэмульсии
12	Коридор	10,90	Монтаж подвесного потолка Армстронг	44,61	Штукатурка, затирка ветонитом, улучшенная окраска водоэмульсии
13	Зал дзюдо	201,40	Монтаж подвесного потолка Армстронг	175,10	Штукатурка, затирка ветонитом, улучшенная окраска водоэмульсии

Изм.	Кол.уч.	Лист	№ док.	Подп.	Дата	№ 30 - АС		
						Здание и спортивная площадка физкультурно-оздоровительного комплекса КГКП "Спортивный клуб инвалидов", расположенного по адресу: город Атырау, улица Айнаш Байжигитовой - 61.		
Разраб.		Нурсейтова			28.06.19	Спорткомплекс	Стадия: РП	Лист: 23 / Листов:
Проверил		Елеусинова			28.06.19			
						Монтажные работы 2 -го этажа (начало)	ТОО "Атыраустройпроект"	

Формат А3

№	Наименование помещении	Потолок		Стены и перегородки	
		Площадь	Вид монтажа	Площадь	Вид монтажа
14	Инструкторская	11,0	Монтаж подвесного потолка Армстронг	46,28	Штукатурка, затирка ветонитом, улучшенная окраска водоэмульсии
15	Душевая женская	10,49	Монтаж алюминиевой рейкой Албес	52,19	Шпатлевка, клей под плитку, керамическая плитка на всю высоту
16	Санузел женская	7,38	Монтаж алюминиевой рейкой Албес	47,78	Шпатлевка, клей под плитку, керамическая плитка на всю высоту
17	Раздевалка женская	24,99	Монтаж подвесного потолка Армстронг	96,51	Шпатлевка, клей под плитку, керамическая плитка на всю высоту
18	Душевая	10,80	Монтаж алюминиевой рейкой Албес	47,78	Шпатлевка, клей под плитку, керамическая плитка на всю высоту
19	Раздевалка	18,01	Монтаж подвесного потолка Армстронг	92,23	Шпатлевка, клей под плитку, керамическая плитка на всю высоту
20	Инвентарная	32,49	Монтаж подвесного потолка Армстронг	79,26	Штукатурка, затирка ветонитом, улучшенная окраска водоэмульсии

№	Наименование помещении	Потолок		Стены и перегородки	
		Площадь	Вид монтажа	Площадь	Вид монтажа
21	Кладовая	8,62	Монтаж подвесного потолка Армстронг	27,82	Штукатурка, затирка ветонитом, улучшенная окраска водоэмульсии
22	Кабинет	11,10	Монтаж подвесного потолка Армстронг	52,67	Штукатурка, затирка ветонитом, улучшенная окраска водоэмульсии
23	Комментаторская	15,18	–	15,67	Штукатурка, затирка ветонитом, улучшенная окраска водоэмульсии
24	Коридор	71,73	–	138,82	Штукатурка, затирка ветонитом, улучшенная окраска водоэмульсии

Изм.	Кол.уч.	Лист	№ док.	Подп.	Дата	№ 30 - АС		
						Здание и спортивная площадка физкультурно-оздоровительного комплекса КГКП "Спортивный клуб инвалидов", расположенного по адресу: город Атырау, улица Айнаш Байжигитовой - 61.		
Разраб.		Нурсейтова			28.06.19	Спорткомплекс	Стадия	Лист	Листов
Проверил		Елеусинова			28.06.19		РП	24	
						Монтажные работы 2 -го этажа (конец)	ТОО "Атыраустройпроект"		

Формат А3

№	Наименование помещении	Площадь	Схема пола	Вид монтажа
1	Электрощитовая	6,10	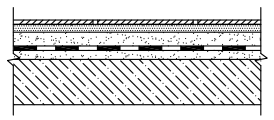	1. Плитка керамогранит с шероховатой поверхностью, 2. Плиточный клей 3. Защитная стяжка из цементно-песчаного раствора М50 - 50мм, 4. Гидроизоляция- 1 слой, 5. Выравнивающая стяжка из цементного раствора - 20мм 6. Монолитная плита перекрытия - 220мм.
3	Венткамера	30,60		
7	Коридор	27,80		
10	Раздевалка	15,25		
13	Раздевалка мужская	21,30		
16	Раздевалка женская	25,23		
18	Склад	29,64		
22	Раздевалка	19,70		
24	Коридор	10,60		
25	Вестибюль	39,57		
26	Охрана	7,70		
27	Тамбур	4,60		
29	Киоск	5,90		
30	Вестибюль	31,20		
31	Медицинский кабинет	10,60		
33	Тамбур	23,40		
36	Тамбур	2,68		
37	Коридор	66,80		
8	Санузел	3,82	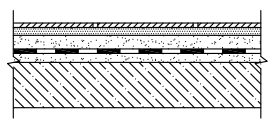	1.Керамическая плитка с шероховатой поверхностью, 2. Плиточный клей, 3. Защитная стяжка из цементно-песч-го раствора М50 - 50мм, 4. Гидроизоляция - 2 слоя, 5. Выравнивающая стяжка из цементного раствора - 20мм, 6. Монолитная плита перекрытия - 220мм.
9,21	Душевая	17,59		
11	Душевая мужская	10,8		
12	Санузел мужская	7,66		
14	Душевая женская	10,80		
15	Санузел женская	6,76		
17	Санузел, умывальная мужская	15,20		
38	Склад	13,80		

№	Наименование помещении	Площадь	Схема пола	Вид монтажа
2	Тренерская	7,70	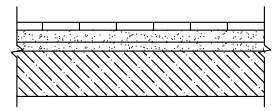	1. Ламинат 2. Защитная стяжка из цементно-песч-го раствора М50 - 50мм, 3.Выравнивающая стяжка из цементного раствора - 20мм, 4. Монолитная плита перекрытия - 220мм.
5	Кабинет	32,40		
6	Бухгалтерия	20,20		
19	Инвентарная	9,20		
20	Тренерская	10,90		
28	Гардероб	13,0		
32	Кабинет	10,50		
35	Тренерская	14,70		
4	Зал шейпинга	76,10	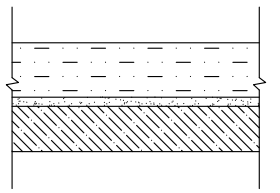	1. Полиуретановое спортивное покрытие, 2. Выравнивающая стяжка из цементного раствора - 20мм, 3. Монолитная плита перекрытия - 220мм.
23	Тренажерная	135,50		
34	Спортивный зал	867,60		
-	Лестница	12,05	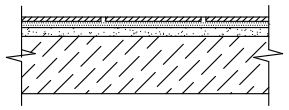	1. Керамогранит с шероховатой поверхностью, 2. Плиточный клей, 3. Прослойка и заполнения швов из Ц.П.Р. М150 - 15мм, 4. Железобетонная ступень.

Плинтуса из ПВХ - 327,69м.
Плинтуса из керамических плиток - 521,06м.

Изм.	Кол.уч.	Лист	№ док.	Подп.	Дата	№ 30 - АС		
						Здание и спортивная площадка физкультурно-оздоровительного комплекса КГКП "Спортивный клуб инвалидов", расположенного по адресу: город Атырау, улица Айнаш Байжигитовой - 61.		
Разраб.		Нурсейтова			28.06.19	Спорткомплекс	Стадия: РП	Лист: 25 / Листов:
Проверил		Елеусинова			28.06.19			
						Монтажные работы полов 1 -го этажа	ТОО "Атыраустройпроект"	

Формат А3

№	Наименование помещении	Пло-щадь	Схема пола	Вид монтажа
4	Раздевалка мужская	28,92	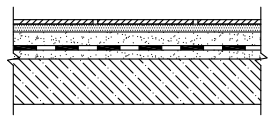	1. Плитка керамогранит с шероховатой поверхностью, 2. Плиточный клей, 3. Защитная стяжка из цементно-песч-го раствора М50 - 50мм, 4. Гидроизоляция - 1 слой, 5. Выравнивающая стяжка из цементного раствора - 20мм, 6. Монолитная плита перекрытия - 220мм.
5	Инвентарная	14,90		
7	Коридор	7,30		
10	Лестничный холл	13,52		
12	Коридор	7,30		
17	Раздевалка	24,99		
19	Раздевалка	18,01		
20	Инвентарная	32,49		
21	Кладовая	8,62		
2	Душевая мужская	10,80	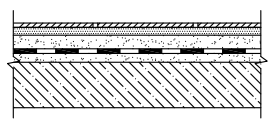	1.Керамическая плитка с шероховатой поверхностью, 2. Плиточный клей, 3. Защитная стяжка из цементно-песч-го раствора М50 - 50мм, 4. Гидроизоляция - 2 слоя, 5. Выравнивающая стяжка из цементного раствора - 20мм, 6. Монолитная плита перекрытия - 220мм.
3	Санузел мужской	7,38		
15	Душевая женская	10,49		
16	Санузел женская	7,38		
18	Душевая	10,80		
6	Тренерская	7,0	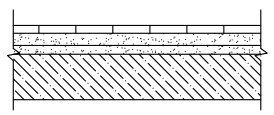	1. Ламинат 2. Защитная стяжка из цементно-песч-го раствора М50 - 50мм, 3.Выравнивающая стяжка из цементного раствора - 20мм, 4. Монолитная плита перекрытия - 220мм.
8	Приемная	9,70		
9	Кабинет директора	20,30		
11	Склад	6,30		
23	Комментаторская	15,18		
13	Зал дзюдо	201,40	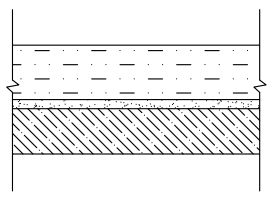	1. Полиуретановое спортивное покрытие, 2. Выравнивающая стяжка из цементного раствора - 20мм, 3. Монолитная плита перекрытия - 220мм.

№	Наименование помещении	Пло-щадь	Схема пола	Вид монтажа
1	Зал греко-римской борьбы	203,50	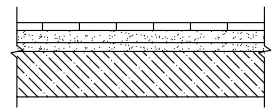	1. Паркет 2. Защитная стяжка из цементно-песч-го раствора М50 - 50мм, 4.Выравнивающая стяжка из цементного раствора - 20мм, 5. Монолитная плита перекрытия - 220мм.

Плинтуса из ПВХ - 214,56м.
Плинтуса из керамических плиток - 126,61м.

						№ 30 - АС	
						Здание и спортивная площадка физкультурно-оздоровительного комплекса КГКП "Спортивный клуб инвалидов", расположенного по адресу: город Атырау, улица Айнаш Байжигитовой - 61.	
Изм.	Кол.уч.	Лист	№ док.	Подп.	Дата		
						Спорткомплекс	Стадия: РП; Лист: 26; Листов:
Разраб.		Нурсейтова			28.06.19		
Проверил		Елеусинова			28.06.19		
						Монтажные работы полов 2 -го этажа	ТОО "Атыраустройпроект"

Формат А3

Спецификация демонтажа дверных проемов.

Поз. Марка	Обозначение	Наименование	1-эт.	2-эт.	Всего	Масса, ед,кг.	Примечание
		Двери внутренние					
Д-1	ГОСТ 6629-88	Дверной блок ДГ 21-07	14	5	19		
Д-2	ГОСТ 6629-88	Дверной блок ДГ 21-09	20	10	30		
Д-3	ГОСТ 6629-88	Дверной блок ДГ 21-14	2	1	3		
Д-4	ГОСТ 6629-88	Дверной блок ДГ 21-16	3	1	4		

Спецификация монтажа дверных проемов.

Поз. Марка	Обозначение	Наименование	1-эт.	2-эт.	Всего	Масса, ед,кг.	Примечание
		Двери внутренние					
Д-1	ГОСТ 6629-88	Дверной блок ДГ 21-09	1	1	2		
Д-2	ГОСТ 6629-88	Дверной блок ДГ 21-10	18	10	28		
Д-3	ГОСТ 6629-88	Дверной блок ДГ 21-14	2	1	3		
Д-4	ГОСТ 6629-88	Дверной блок ДГ 21-16	3	1	4		
Д-8	ГОСТ 6629-88	Дверной блок ДГ 21-085	4	3	7		
Д-9	ГОСТ 6629-88	Дверной блок ДГ 21-08	6	3	9		
		Окна внутренние					
ОК-3а	ГОСТ 30674-99	ОПВ2 2,0х1,0 (4М1-16Аг-К4)	2	-	2		
ОК-11	ГОСТ 30674-99	ОПВ2 1,0х1,0 (4М1-16Аг-К4)	1	1	2		

Спецификация демонтажа наружных дверных проемов.

Поз. Марка	Обозначение	Наименование	Кол-во по фасадам					Масса ед,кг	Примечан.
			1-10	10-1	А-J	J-А	Всего		
Д-5	ГОСТ 31173-2003	Дверной блок ДН 21-09	2	1	-	-	3		
Д-6	ГОСТ 31173-2003	Дверной блок ДН 21-16	2	-	-	-	2		

Спецификация монтажа наружных дверных проемов.

Поз. Марка	Обозначение	Наименование	Кол-во по фасадам					Масса ед,кг	Примечан.
			1-10	10-1	А-J	J-А	Всего		
		Двери наружные							
Д-5	ГОСТ 31173-2003	Дверной блок ДН 21-09	1	1	-	-	2		
Д-6	ГОСТ 31173-2003	Дверной блок ДН 21-16	2	-	-	-	2		
Д-7	ГОСТ 31173-2003	Дверной блок ДН 21-10	-	1	-	-	1		

№ 30 - АС

Здание и спортивная площадка физкультурно-оздоровительного комплекса КГКП "Спортивный клуб инвалидов", расположенного по адресу: город Атырау, улица Айнаш Байжигитовой - 61.

Изм.	Кол.уч.	Лист	№ док.	Подп.	Дата
Разраб.		Нурсейтова			28.06.19
Проверил		Елеусинова			28.06.19

Спорткомплекс

Стадия	Лист	Листов
РП	27	

Спецификация демонтажа и монтажа наружных дверных, внутренних дверных и оконных проемов

ТОО "Атыраустройпроект"

Спецификация монтажа элементов оконных проемов.

Поз. Марка	Обозначение	Наименование	Кол-во по фасадам					Масса ед,кг	Примечан.
			1-10	10-1	А-J	J-А	Всего		
		Оконный блок							
ОК-1	ГОСТ 30674-99	ОПВ2 2,01х2,6 (4М1-16Ar-K4)	1	-	-	-	1		В комплекте маскитной сеткой.
ПД-1	ГОСТ 30674-99	Подоконная доска 2080х250х40(h)	1	-	-	-	1		(с жалюзями)
		Оцинкованный отлив 2080х220х0,8	1	-	-	-	1		
ОК-1а	ГОСТ 30674-99	ОПВ2 2,01х2,0 (4М1-16Ar-K4)	-	1	-	-	1		В комплекте маскитной сеткой.
ПД-2	ГОСТ 30674-99	Подоконная доска 2080х250х40(h)	-	1	-	-	1		(с жалюзями)
		Оцинкованный отлив 2080х220х0,8	-	1	-	-	1		
ОК-2	ГОСТ 30674-99	ОПВ2 4,8х1,0 (4М1-16Ar-K4)	-	1	-	8	9		В комплекте маскитной сеткой.
									с жалюзями на дистанционном управл.
ОК-3	ГОСТ 30674-99	ОПВ2 1,01х2,0 (4М1-16Ar-K4)	2	3	12	-	17		В комплекте маскитной сеткой.
ПД-4	ГОСТ 30674-99	Подоконная доска 1080х250х40(h)	2	2	13	-	17		(с жалюзями)
		Оцинкованный отлив 1080х220х0,8	2	2	13	-	17		
ОК-4	ГОСТ 30674-99	ОПВ2 2,6х0,9 (4М1-16Ar-K4)	1	1	-	-	2		В комплекте маскитной сеткой.
									(с жалюзями)
ОК-5	ГОСТ 30674-99	ОПВ2 (1,6х0,9)+(2,0х2,6) (4М1-16Ar-K4)	1	1	-	-	2		В комплекте маскитной сеткой.
									(с жалюзями)
ОК-6	ГОСТ 30674-99	ОПВ2 4,8х2,1 (4М1-16Ar-K4)	3	-	-	-	3		В комплекте маскитной сеткой.
									(с жалюзями)
ОК-7	ГОСТ 30674-99	ОПВ2 (2,4х2,8)+(2,4х2,1) (4М1-16Ar-K4)	2	-	-	-	2		В комплекте маскитной сеткой.
									(с жалюзями)
ОК-8	ГОСТ 30674-99	ОПВ2 (2,4х2,1)+(2,4х2,8) (4М1-16Ar-K4)	2	-	-	-	2		В комплекте маскитной сеткой.
									(с жалюзями)
ОК-9	ГОСТ 30674-99	ОПВ2 2,4х09 (4М1-16Ar-K4)	1	1	-	-	2		В комплекте маскитной сеткой.
									(с жалюзями)
ОК-10	ГОСТ 30674-99	ОПВ2 (1,1х09)+(2,0х2,6) (4М1-16Ar-K4)	1	1	-	-	2		В комплекте маскитной сеткой.
									(с жалюзями)

Примечание:
1. Окна и двери из металлопластика заказывать после обмеров для уточнения размеров.
2. Примыкание оконных блоков к стеновым проемам выполнять в соответствии с требованиями по ГОСТ 30971-2002 "Швы монтажные узлов примыкания оконных блоков к стеновым проемам".
3. Общая площадь жалюзей - 142,25м2.

Спецификация демонтажа элементов оконных проемов.

Поз. Марка	Обозначение	Наименование	Кол-во по фасадам					Масса ед,кг	Примечан.
			1-10	10-1	А-J	J-А	Всего		
ОК-1	ГОСТ 11214-86	ОР 26-20	1	-	-	-	1		
ОК-1а	ГОСТ 11214-86	ОР 20-20	-	1	-	-	1		
ОК-2	ГОСТ 11214-86	ОР 10-48	-	1	8	-	9		
ОК-3	ГОСТ 11214-86	ОР 20-10	-	2	10	-	12		
ОК-4	ГОСТ 11214-86	ОР 09-26	1	1	-	-	2		
ОК-5	ГОСТ 11214-86	ОР 26-36	1	1	-	-	2		
ОК-6	ГОСТ 11214-86	ОР 21-48	-	-	-	3	3		
ОК-7	ГОСТ 11214-86	ОР 21-48	-	-	-	2	2		
ОК-8	ГОСТ 11214-86	ОР 28-48	-	-	-	2	2		
ОК-9	ГОСТ 11214-86	ОР 09-30	1	1	-	-	2		
ОК-10	ГОСТ 11214-86	ОР 26-31	1	1	-	-	2		

						№ 30 - АС
						Здание и спортивная площадка физкультурно-оздоровительного комплекса КГКП "Спортивный клуб инвалидов", расположенного по адресу: город Атырау, улица Айнаш Байжигитовой - 61.
Изм.	Кол.уч.	Лист	№ док.	Подп.	Дата	
Разраб.		Нурсейтова			28.06.19	Спорткомплекс — Стадия: РП; Лист: 28; Листов:
Проверил		Елеусинова			28.06.19	
						Спецификация демонтажа и монтажа оконных проемов — ТОО "Атыраустройпроект"

Спецификация демонтажа витражей.

Поз. Марка	Обозначение	Наименование	1-эт.	2-эт.	Всего	Масса, ед,кг.	Примечание
	Индивидуальный пластик	Металлопластиковый переплет					
(1шт.)		Остекление-двойное					
В-1		700х675	16	-	16		
		1400х550	4	-	4		
		800х550	4	-	4		
		1400х800	4	-	4		
		800х800	4	-	4		
	Индивидуальный пластик	Металлопластиковый переплет					
(2шт.)		Остекление-двойное					
В-2		1500х680	6	-	6		
	Индивидуальный пластик	Металлопластиковый переплет					
(2шт.)		Остекление-двойное					
В-3		1500х940	6	-	6		
	Индивидуальный пластик	Металлопластиковый переплет					
(1шт.)		Остекление-двойное					
В-4		1100х700	2	-	2		
		1100х1340	2	-	2		
		1100х900	6	-	6		
		1100х1240	4	-	4		
		1100х800	4	-	4		
	Индивидуальный пластик	Металлопластиковый переплет					
(1шт.)		Остекление-двойное					
В-5		1100х800	18	-	18		
	Индивидуальный пластик	Металлопластиковый переплет					
(1шт.)		Остекление-двойное					
В-6		1100х1200	12	-	12		

Спецификация монтажа витражей

Поз. Марка	Обозначение	Наименование	1-эт.	2-эт.	Всего	Масса, ед,кг.	Примечание
В-1	ГОСТ 30674-99	Витражный блок					с дверью 1,6х2,1
		ОПВ2 4,8х3,5	1	-	1		2шт.
В-4	ГОСТ 30674-99	Витражный блок					с дверью 1,6х2,1
		ОПВ2 4,8х3,5	1	-	1		1шт.
В-5	ГОСТ 30674-99	Витражный блок					с дверью 1,6х2,1
		ОПВ2 5,95х3,5	1	-	1		2шт.
В-6	ГОСТ 30674-99	Витражный блок					с дверью 1,1х2,1
		ОПВ2 6,0х3,5	1	-	1		1шт.
В-7	ГОСТ 30674-99	Витражный блок					с дверью 0,8х2,1
		ОПВ2 1,5х3,5	-	1	1		1шт.
В-8	ГОСТ 30674-99	Витражный блок					с дверью 1,0х2,1
		ОПВ2 1,88х3,5	-	1	1		1шт.
В-9	ГОСТ 30674-99	Витражный блок					с окном 2,0х1,0
		ОПВ2 6,22х3,5	-	1	1		1шт.
В-10	ГОСТ 30674-99	Витражный блок					с дверью 1,0х2,1
		ОПВ2 2,44х3,5	-	1	1		1шт.

						№ 30 - АС
						Здание и спортивная площадка физкультурно-оздоровительного комплекса КГКП "Спортивный клуб инвалидов", расположенного по адресу: город Атырау, улица Айнаш Байжигитовой - 61.
Изм.	Кол.уч.	Лист	№ док.	Подп.	Дата	
Разраб.		Нурсейтова			28.06.19	Спорткомплекс — Стадия: РП; Лист: 29; Листов:
Проверил		Елеусинова			28.06.19	
						Спецификация демонтажа и монтажа витражей — ТОО "Атыраустройпроект"

№	Наименование помещении	Пло-щадь	Вид демонтажа
1	Кровли над тамбуром	44м2	- Гравии по ГОСТ 8268-82, втопленный в битумную мастику марки МБК-Г-65 ГОСТ 2889-80 - 44м2, - 4 слоя рубероида по ГОСТ 10923-93 на битумной антисептированной мастике МБК-Г-65 ГОСТ 2889-80 - 44м2, - Стяжка из цементно-песчанного раствора М50 - 44м2, - Керамзитовый гравий плотностью g=600кг/м3 для уклона - 44м2, - Утеплитель - мин.плита жесткая на синтетическом связывающем по ГОСТ 9573-96 - 44м2, - 1 слой рубероида марки РПП-300А или РПП-300Б по ГОСТ 10923-82 на битумной мастике марки МБК-Г-65 по ГОСТ 2889-80 - 44м2.
2	Кровля	1810м2	Сэндвич панели с утеплителем
3	Обшивка парапетных выносов м карнизных частей	140,8м2	Проф.лист ГОСТ 24045-2016, С10-1000-0,7.
4	Оцинкованная кровельная сталь	44м2	ГОСТ 14918-80.
5	Козырек	-	Укротить трубы (стойки), опустить козырек и поменять полигаль на проф.лист.
6	Отделка наружных стены	1478,39м2	Отбивка штукатурки с кирпичных поверхностей, демонтаж утеплителей.
7	Отмостка	20,38м3	Бетон кл. В15 -80мм, Существующая конструкция отмостки

№ 30 - АС

Здание и спортивная площадка физкультурно-оздоровительного комплекса КГКП "Спортивный клуб инвалидов", расположенного по адресу: город Атырау, улица Айнаш Байжигитовой - 61.

Изм.	Кол.уч.	Лист	№ док.	Подп.	Дата
Разраб.		Нурсейтова			28.06.19
Проверил		Елеусинова			28.06.19

Спорткомплекс	Стадия	Лист	Листов
	РП	30	

Демонтажные работы

ТОО "Атыраустройпроект"

Формат А3

Спецификация по кровли

Марка поз.	Обозначение	Наименование	К-во	Масса (ед.кг)	Примеч
1		Кровля над тамбуром			
2	ГОСТ 8268-82	Гравии втопленный в	0,044		м3
3	ГОСТ 2889-80	битумную мастику марки МБК-Г-65			
4	ГОСТ 10923-93	4 слоя рубероида			
5	ГОСТ 2889-80	Битумная антисептированная	44		м2
		мастика марки МБК-Г-65			
6	ГОСТ 2889-80	Стяжка из цементно-песчанного	44		м2
		раствора М50 с толщ.- 40мм			
7		Керамзитный гравии g=600кг/м3для уклона	2,2		м3
8	ГОСТ 9573-96	Утеплитель-минплита жесткая на	0,44		м3
		синтетическом связывающем			
		ПТЭ 75 у=75кг/м3 с толщиной - 100мм			
9	ГОСТ 10923-82	1 слой рубероида марки РПП-300А			
10	ГОСТ 2889-80	Битумная мастика марки МБК-Г-65	0,044		м3
		Кровля			
11		Панели типа "Сэндвич" с	1810		м2
		утеплителем минплитой толщ 150мм			
	Обшивка парапетных выносов карнизных частей				
12	ГОСТ 24045-2016	Профлист С10-1000-0,7	140,8		м2
13	ГОСТ 14918-80	Оцинковка кровельной стали	44		м2

Примечание:

1. Облицовка наружных стен "Сайдинг" - 1478,39м2.
2. Утеплить наружные стены мин. плитой толщ. 100мм - 1478,39м2.
3. Устроиство отмостки (Бетон Кл. В15 -80мм, существующая конструкция отмостки) - 20,38м3.
4. Монтаж разделительной сетки (из полипропилена 5х5) - 157,38м2.

Взам. инв. #

Подп. и дата

Инв. # подл.

Изм.	Кол.уч.	Лист	#док.	Подп.	Дата
Разработал		Елеусинова			28.06.19
Норм.Контр.		Добровольская			28.06.19

30 - АС

Здание и спортивная площадка физкультурно- оздоровительного комплекса КГКП "Спортивный клуб инвалидов", расположенного по адресу: город Атырау, улица Айнаш Байжигитовой - 61.

Стадия	Лист	Листов
РП	31	

Спорткомплекс

Объем работ

ТОО "Атыраустроипроект"

ДАННЫЕ ДЛЯ ЗАКАЗА ЛИФТА

1	Наименование, адрес и телефон заказчика	
2	Реквизиты грузополучателя (почтовые, телеграфные, отгрузочные)	
3	Назначение здания, в котором устанавливается подъемник и его почтовый адрес	
4	Назначение подъемника	Для МГН
5	Грузоподъемность подъеника в - кг и его скорость в - м/сек.	225 кг; 1 м/сек.
6	Высота подъема кабины в м (высота от нижней до верхней остановки)	3,90м
7	Размеры (ширина х глубина)	1250х800
8	Количество дверей шахты	
9	Количество остановок кабины	1
10	Требуется ли выход из кабины в две противоположные стороны	нет
11	Отметки основных посадочных этажей для лифтов	0,000; 3,900
12	Система управления	Смешанная, собирательная при движении вниз
13	Напряжение в сети питающий лифт (220 или 380 В) при заказе на экспорт указать и частоту тока	220 В
14	Место расположения шахты подъемника (вне здания, внутри здания, а лестничной клетке)	Внутри здания
15	Конструкция шахты подъемника	без машинного помещения
16	Желательный срок поставки лифта (год, квартал)	
17	Число включений ПВ	

Взам. инв. #

Подп. и дата

Инв. # подл.

Изм.	Колуч.	Лист	#док.	Подп.	Дата
Разработал		Елеусинова			28.06.19
Норм.Контр.		Добровольская			28.06.19

300 - АС

Здание и спортивная площадка физкультурно- оздоровительного комплекса КГКП "Спортивный клуб инвалидов", расположенного по адресу: город Атырау, улица Айнаш Байжигитовой - 61.

Спорткомплекс

Стадия	Лист	Листов
РП	32	

Данные для заказа лифта

ТОО "Атыраустроипроект"

Пандус #1
План

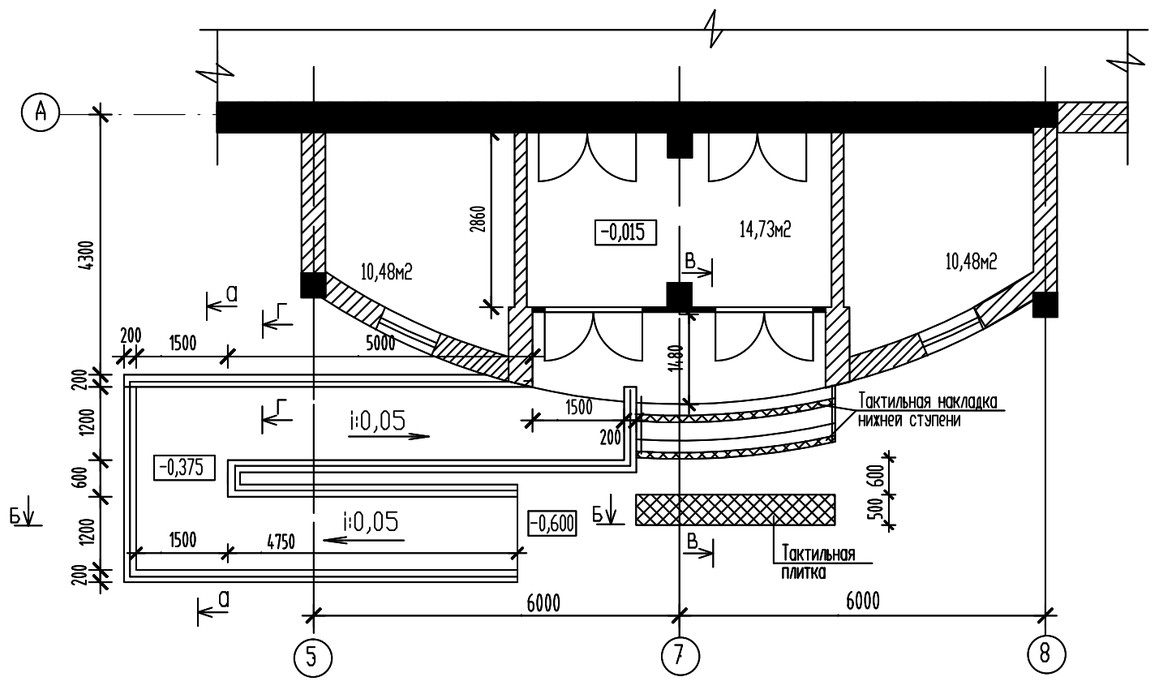

Спецификация

Марка поз.	Обозначение	Наименование	Кол шт	Масса, кг	Примеч.
		Пандус			
	ГОСТ 34028-2016	Сетка ф10 А-III(А400)/10А-III(А400)/100/100 п.м.	216,0	0,617	133,27
Ш-1	ГОСТ 34028-2016	ф6 А-III (А400) L=280 мм	217	0,062	13,45
		Бетон кл.В15	м3		3,625
		Щебень	м3		1,628
		Грунт	м3		7,546
	ТОО "Металика ТРТ"	Перила Ф30 п.м.			102,13
		Тактильная накладка 3300х100	2		
		Тактильная плитка 3300х500	1		
		Кровля			
		Цементно-песчанная стяжка М50-40мм	м2		44,0
		Керамзитовый гравий	м3		2,2
		Жесткая минплита ПТЭ150	м2		44,0
	ГОСТ 8478-81	Сетка 3Вр-1/3Вр-1/100/100мм.	кг		55,9

2 слоя "Унифлекс" -10см по грунтовке раствором битума БН 90/10 на керосине в соотношении 1:2 - 1:3.
Цементно-песчанная стяжка М50 -40мм.
Сетка 3Вр-1/3Вр-1/100/100мм.
Керамзитовый гравий плотность 600кг/м3 для создания уклона толщ. -100-300мм
Утеплитель жесткая минплита ПТЭ150 -100мм.
Пароизоляция из слоя рубероида на битумной мастике
Монолитная ж/б плита покрытия -200мм.

В-В

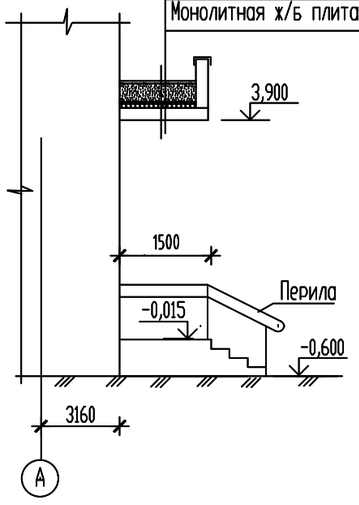

Г-Г

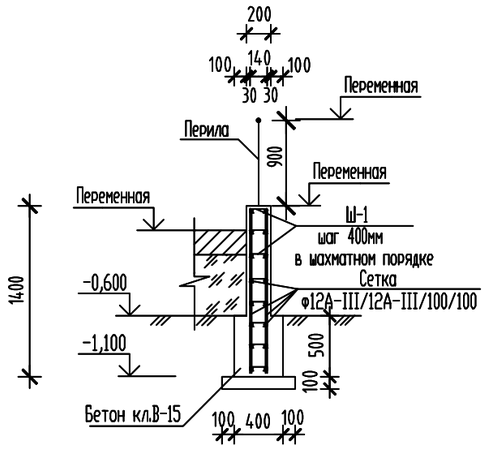

а-а

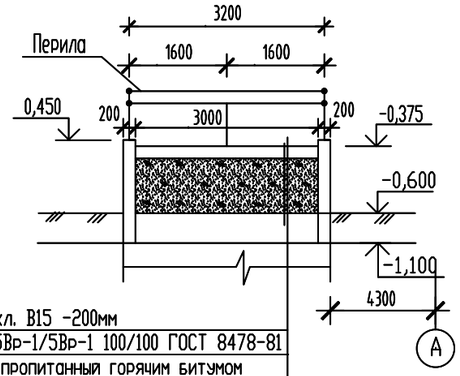

Бетон кл. В15 -200мм
Сетка 5Вр-1/5Вр-1 100/100 ГОСТ 8478-81
Щебень пропитанный горячим битумом до полногонасыщения - 100мм
Подстилающий слои из щебня с местным глинистым грунтом

Ведомость стержней на один эдемент

Марка поз.	ЭСКИЗ	Длина мм
Ш-1	160 (60 60)	280

Б-Б

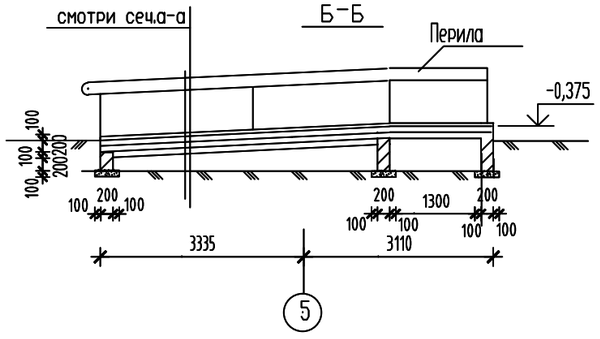

Изм.	Кол.уч.	Лист	#док.	Подп.	Дата
Разработал		Елеусинова			28.06.19
Норм.Контр.		Добровольская			28.06.19

30-АС

Здание и спортивная площадка физкультурно- оздоровительного комплекса КГКП "Спортивный клуб инвалидов", расположенного по адресу: город Атырау, улица Айнаш Байжигитовой - 61.

Спорткомплекс	Стадия	Лист	Листов
	РП	33	
Пандус #1	ТОО "Атыраустроипроект"		

Согласовано

Взам. инв. #

Подп. и дата

Инв. # подл.

Пандус #2
План

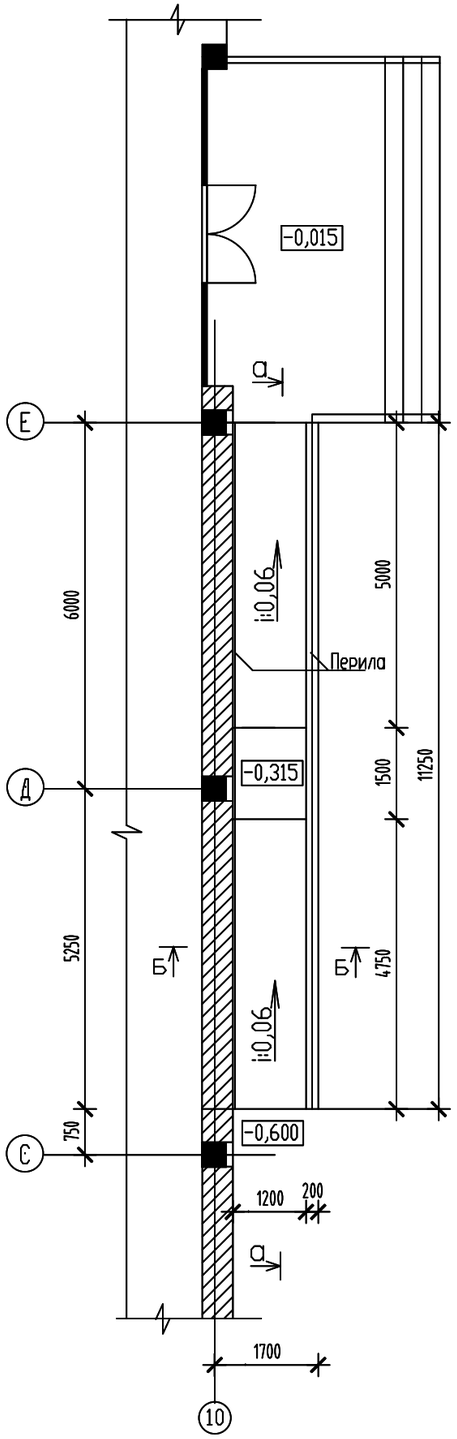

Б-Б

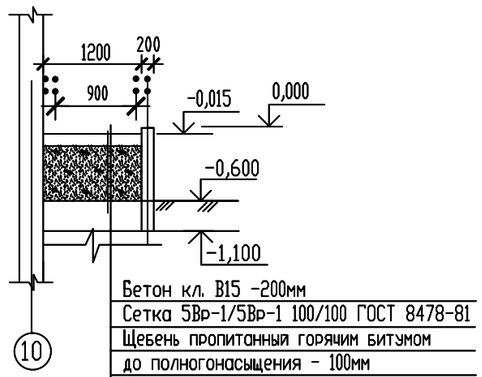

Бетон кл. В15 -200мм
Сетка 5Вр-1/5Вр-1 100/100 ГОСТ 8478-81
Щебень пропитанный горячим битумом
до полногонасыщения - 100мм
Подстилающий слой из щебня с местным
глинистым грунтом

Бетон кл. В15 -200мм
Сетка ф10А-III/10А-III/100/100
Щебень пропитанный горячим битумом
до полногонасыщения - 100мм
Подстилающий слой из щебня с местным
глинистым грунтом

а-а

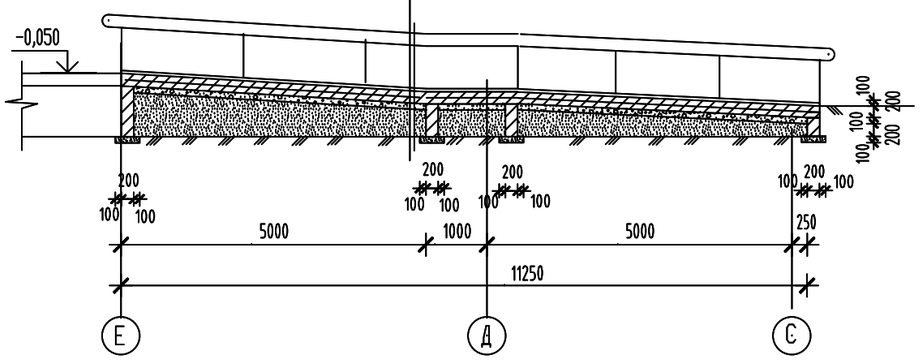

Спецификация

Марка поз.	Обозначение	Наименование	Кол шт	Масса, кг	Примеч.
		Пандус #2			
	ГОСТ 34028-2016	Сетка ф10 А-III(А400)/10А-III(А400)/100/100 п.м.	195,0	0,617	120,32
Ш-1	ГОСТ 34028-2016	ф6 А-III (А400) L=280 мм	217	0,062	13,45
		Бетон кл.В15	м3		3,375
		Щебень	м3		1,5
		Грунт	м3		6,72
	ТОО "Металика ТРТ"	Перила ф30 п.м.			56,0

Ведомость стержней на один эдемент

Марка поз.	ЭСКИЗ	Длина мм
Ш-1	160 (60 60)	280

Согласовано

Взам. инв. #

Подп. и дата

Инв. # подл.

Изм.	Кол.уч.	Лист	#док.	Подп.	Дата
Разработал		Елеусинова			28.06.19
Норм.Контр.		Добровольская			28.06.19

30-АС

Здание и спортивная площадка физкультурно- оздоровительного комплекса КГКП "Спортивный клуб инвалидов", расположенного по адресу: город Атырау, улица Айнаш Байжигитовой - 61.

Спорткомплекс	Стадия	Лист	Листов
	РП	34	
Пандус #2	ТОО "Атыраустроипроект"		

Схема расположения металлической лестницы ЛМ-1

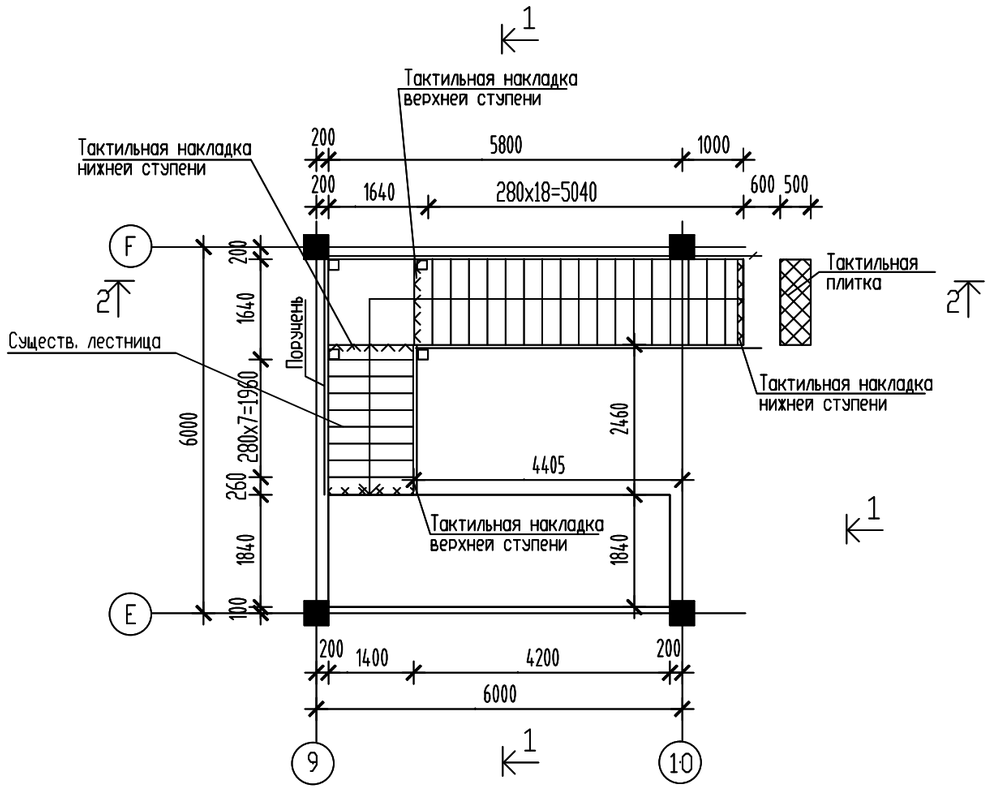

Сводная спецификация на лестницу ЛМ-1

Марка поз.	Обозначение	Наименование	Кол. шт	Масса кг.	Примеч.
	Лист АС-37	Пиленый гранит 280x1400	25		
	Лист АС-37	Пиленый гранит 260x1400	1		
	Лист АС-37	Тактильная накладка 100x1400	6		
	Лист АС-37	Тактильная плитка 500x1400	1		

Согласовано

Взам. инв. #

Подп. и дата

Инв. # подл.

Изм.	Кол.уч.	Лист	#док.	Подп.	Дата
Разработал		Елеусинова			28.06.19
Норм.Контр.		Добровольская			28.06.19

30-АС

Здание и спортивная площадка физкультурно- оздоровительного комплекса КГКП "Спортивный клуб инвалидов", расположенного по адресу: город Атырау, улица Айнаш Байжигитовой - 61.

Спорткомплекс	Стадия	Лист	Листов
	РП	35	

Схема расположении металлической лестницы ЛМ-1

ТОО "Атыраустроипроект"

Фрагмент плана
Установка подъемника для МГН

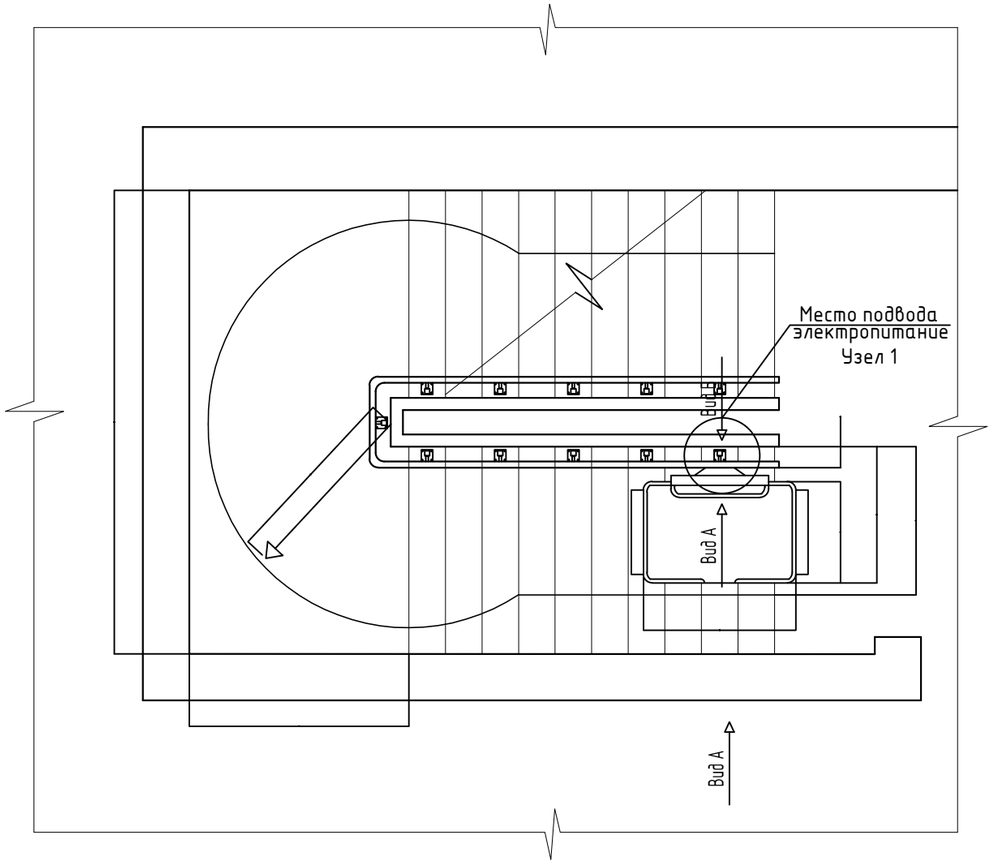

Узел 1

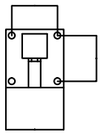

Вид А

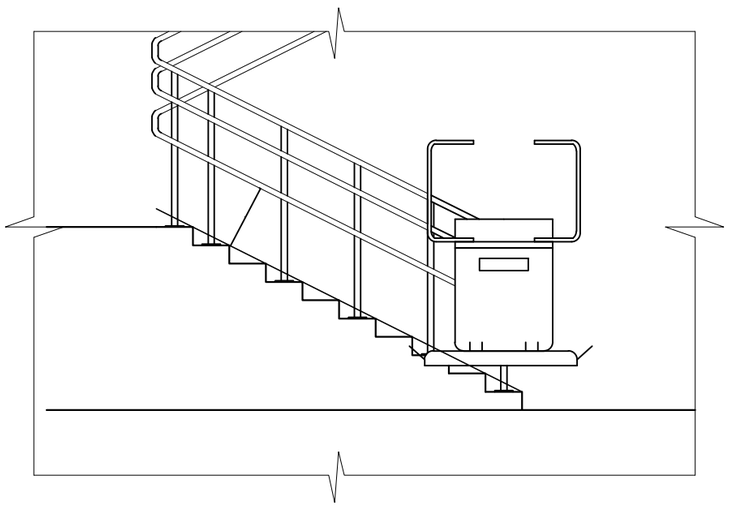

Вид Б

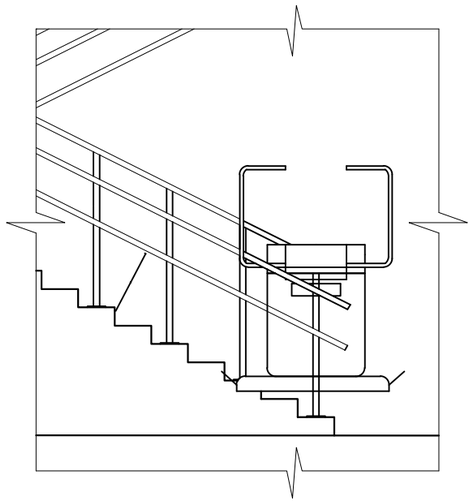

Техническая характеристика подъемника ДС-02

Поз.	Параметры	Обозначение
1	Высота подъема	не ограничена
2	Длина трассы	не ограничена
3	Угол наклона	до 45°
4	Грузоподъемность	225 кг.
5	Вместимость	1 человек в кресле-коляске
6	Внутренние габариты платформы	ширина – 800 мм., длина – 1250 мм.
7	Мощность двигателя	0,25-0,37 кВт
8	Скорость движения платформы	не более 0,15 м/сек (можно регулировать)
9	Управление	стационарные кнопки
10	Материал подъемника	металл

Назначение:
Âподъемная платформа (подъемник) ДС-02 предназначена для перемещения одного человека вдоль лестниц и других наклонных путей передвижения (пандусов, тротуаров, дорог и т.п.).
Длина пути не ограничена.
Âпользователи: маломобильные группы населения с ограниченными возможностями передвижения, включая инвалидов-колясочников.
Âподъемник позволяет без посторонней помощи подняться или опуститься с одного на другой уровень здания или территории.

Примечание:

1. Данный лист смотреть совместно с лист. АС-11.
2. Перед установкой поъемника предусмотреть:

Нижняя площадка должна быть ровной, не меньше, чем на 1,5 м от ступеней и 1,3 м в ширину.

При креплении направляющих к стене, стена должна быть капитальной, толщиной не менее 130 мм.

Электропитание: от однофазной трехпроводной сети с заземлением, напряжением 220 В, частотой 50 ГЦ.

Рекомендуемый кабель ПВС 3х2,5 мм.

Изм	Nуч.	лист	Nдок.	Подпись	Дата	# 30-АС		
						Здание и спортивная площадка физкультурно-оздоровительного комплекса КГКП "Спортивный клуб инвалидов", расположенного по адресу: город Атырау, улица Айнаш Байжигитовой – 61.		
Разработал		Нурсейтова			11.02.20	Спорткомплекс	Стадия	Лист	Листов
ГИП		Горбунова			11.02.20		РП	36	
						Установка подъемника для МГН. Вид А, Б. Узел 1.	ТОО "АтырауСтройПроект"		

Согласовано

Инв. N подл. | Подпись и дата | Взам. инв. N

А3 (420х297мм)

Разрез 1-1

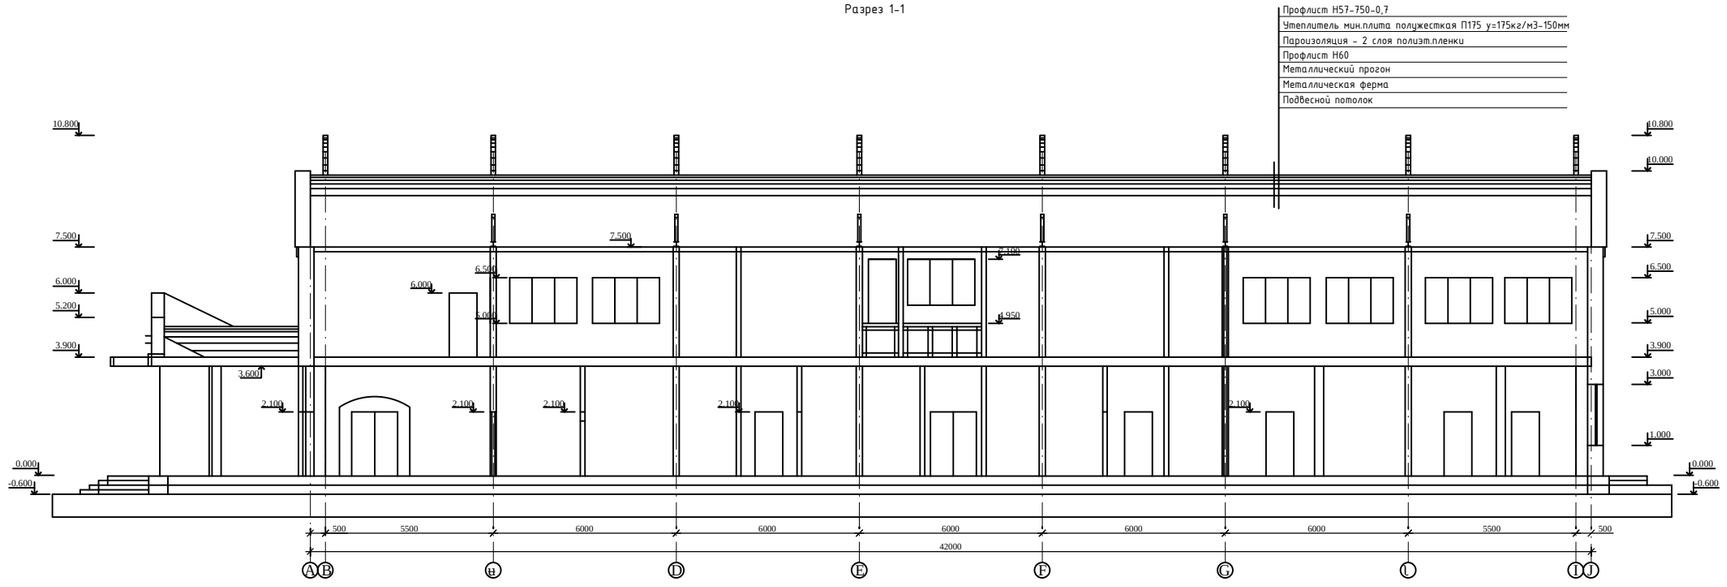

Конструкция отмостки

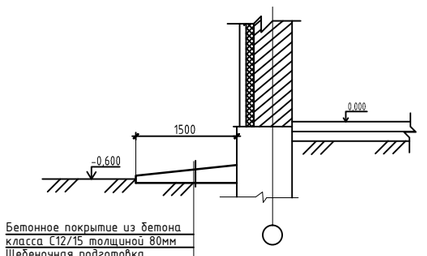

Бетонное покрытие из бетона класса С12/15 толщиной 80мм
Щебеночная подготовка толщиной 100мм,пропитанная битумом до полного насыщения

Изм.	Кол.уч.	Лист	№док.	Подп.	Дата	№ 30-АС			
						Здание и спортивная площадка физкультурно- оздоровительного комплекса КГКП "Спортивный клуб инвалидов", расположенного по адресу: город Атырау, улица Айнаш Байжигитовой – 61.			
Гл.инж.					28.06.19	Спорткомплекс	РП	37	
Разраб.					28.06.19				
						Разрез 1-1	ТОО "Атыраустройпроект"		

Схема лестницы ЛМ-2

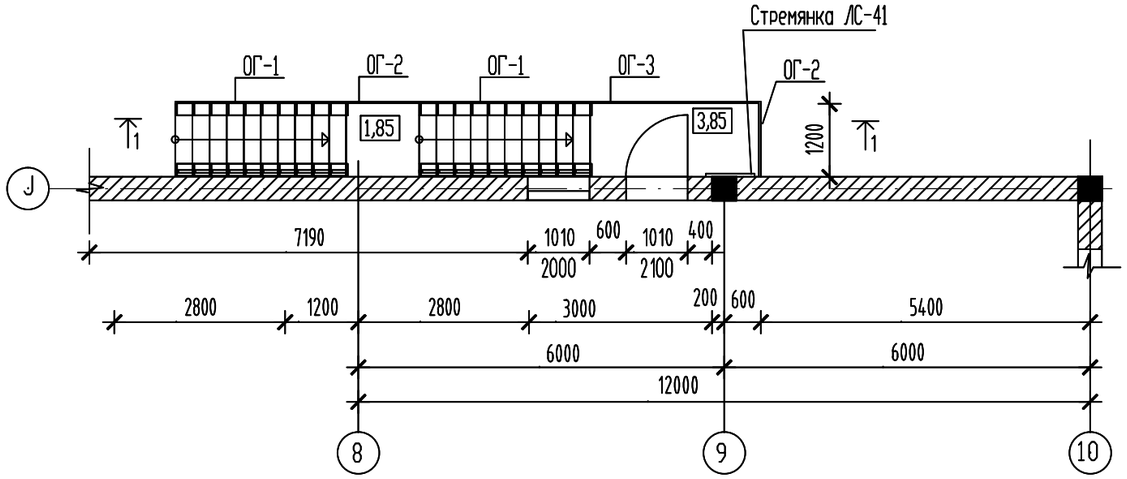

Схема стоек и косоуров

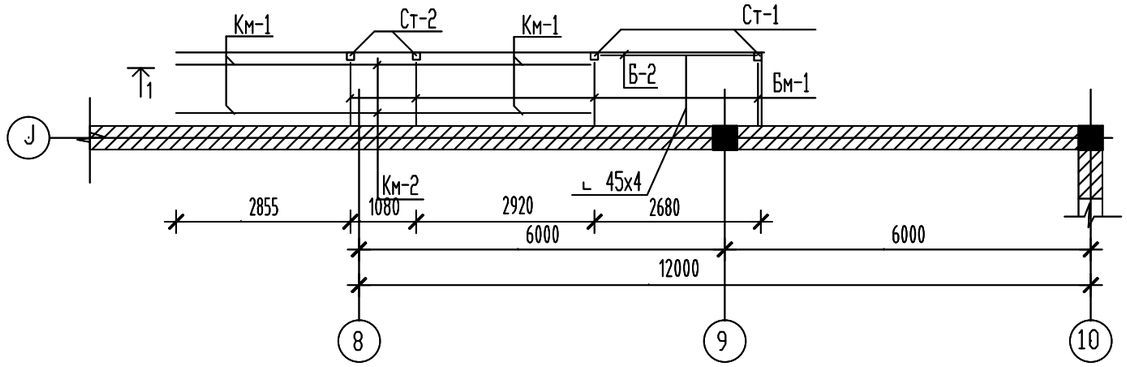

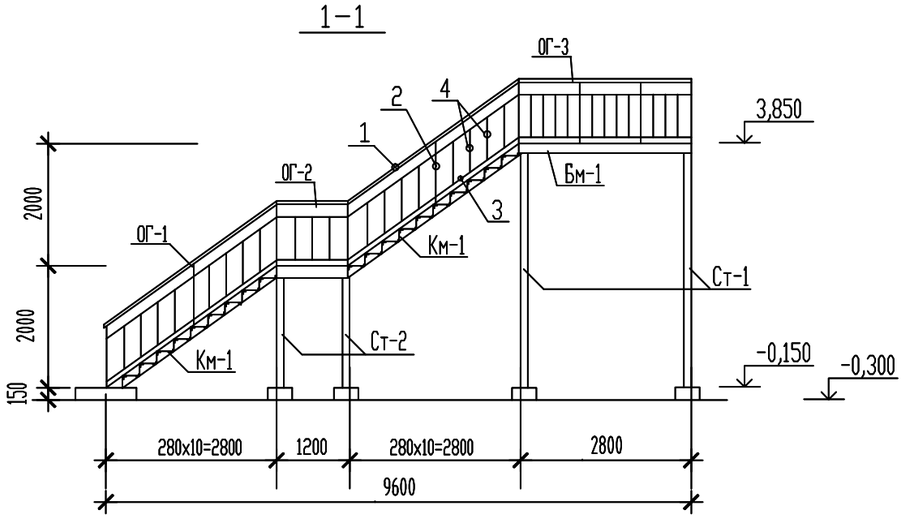

Спецификация элементов ЛМ-2

Марка, поз	Обозначение	Наименование	К-во шт	Масса (ед.кг)	Примечан.
1	2	3	4	5	6
		Балки металлические			
Бм-1	ГОСТ 8240-97	[16, l=1200мм	1	17,04	17,04
Бм-2	ГОСТ 8240-97	[16, l=2800мм	1	39,76	39,76
		Косоур металлический			
Км-1	ГОСТ 8240-97	[16, l=3500мм	1	49,7	49,7
КМ-2	ГОСТ 8240-97	[16, l=4020мм	1	57,08	57,08
Пм1	ГОСТ 19903-2015	Площадка Пм1 -1200х1200х6мм	1	67,82	67,82
Пм2	ГОСТ 19903-2015	Площадка Пм2 -2800х1200х6мм	1	158,26	158,26
		ОГ-1			36,30
1	ГОСТ 8732-78	ф42х3 l=3500	1	14,0	14,0
2	ГОСТ 8732-78	ф42х3 l=1100	3	4,40	13,20
3	ГОСТ 8639-82*	□ 20х2 l=3500	1	3,50	3,50
4	ГОСТ 8639-82*	□ 20х2 l=700	8	0,70	5,60
		ОГ-2			8,10
1	ГОСТ 8732-78	ф42х3 l=1200	1	4,80	4,80
3	ГОСТ 8639-82*	□ 20х2 l=1200	1	1,20	1,20
4	ГОСТ 8639-82*	□ 20х2 l=700	3	0,70	2,10
		ОГ-3			21,09
1	ГОСТ 8732-78	ф42х3 l=2800	1	8,09	8,09
2	ГОСТ 8732-78	ф42х3 l=1100	1	4,40	4,40
3	ГОСТ 8639-82*	□ 20х2 l=2800	1	2,80	2,8
4	ГОСТ 8639-82*	□ 20х2 l=700	8	0,70	5,60

1. Данный лист смотри совместно с листами АС-39,40
2. Сварку производить электродами типа Э42. Высота сварных швов по наименьшей толщине свариваемых элементов.
3. Сечение а-а см. лист АС-33.

Изм.	Кол.уч.	Лист	#док.	Подп.	Дата	# 30-АС			
						Здание и спортивная площадка физкультурно- оздоровительного комплекса КГКП "Спортивный клуб инвалидов", расположенного по адресу: город Атырау, улица Айнаш Байжигитовой - 61.			
						Спорткомплекс	Стадия	Лист	Листов
Разработал		Елеусинова			28.06.19		РП	38	
Норм.Контр.		Добровольская			28.06.19				
						Схема металлической лестницы ЛМ-2	ТОО "Атыраустроипроект"		

Согласовано

Взам. инв. #

Подп. и дата

Инв. # подл.

Схема расположения фундаментов

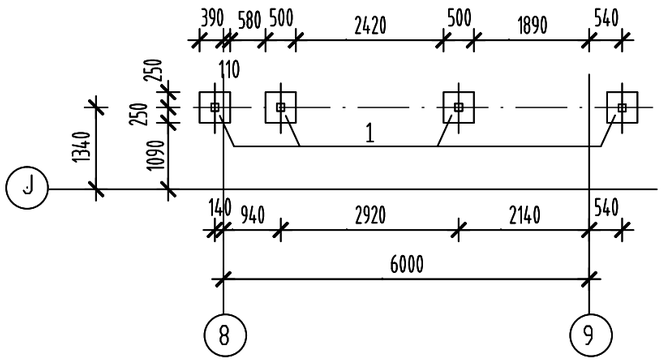

Фундамент Ф-1

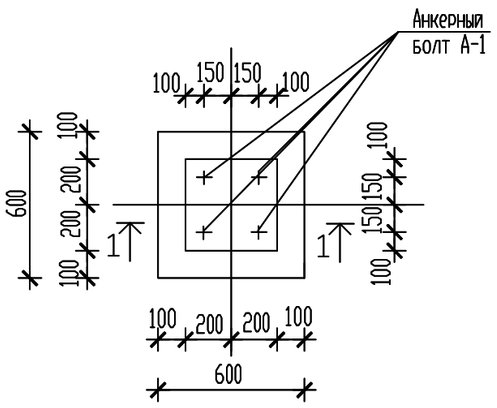

1-1

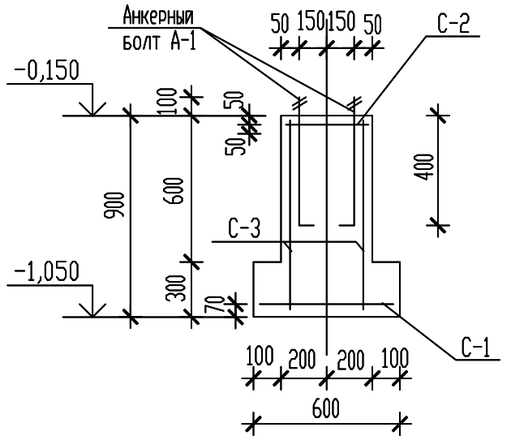

С-1

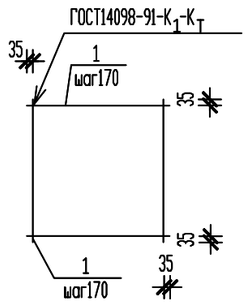

С-2

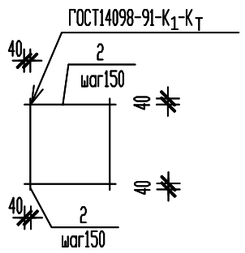

С-3

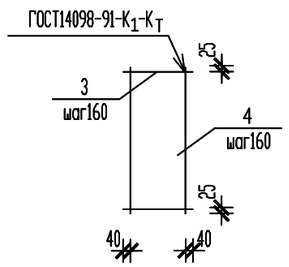

Спецификация на фундамент Ф1

Поз.	Обозначение	Наименование	Кол шт	Масса (ед. кг)	Применение
1	2	3	5	6	7
		Фундамент Ф1	4		
АВ-1	ГОСТ 34028-2016	Ф18 А-III, L=550мм	4	1,1	4,4
С-1	смотри данный лист	Сетка С-1	1	4,12	4,12
С-2	смотри данный лист	Сетка С-2	1	2,022	2,022
С-3	смотри данный лист	Сетка С-3	1	2,448	2,448
	Материал:	Бетон кл. В20, W4, F50	м3		0,204

Марка изделия	Поз.дет.	Наименование	Кол.	Масса 1 дет.,кг	Масса изделия,кг
С-1	1	12-А400 l=580	8	0,515	4,120
С-2	2	12-А400 l=380	6	0,337	2,022
С-3	3	10-А400 l=380	6	0,234	1,404
	4	8-А400 l=880	3	0,348	1,044

Марка, поз	Обозначение	Наименование	К-во шт	Масса (ед.кг)	Примечан.
1	2	3	4	5	6
		Ступень С-1			16,51
1	ГОСТ 30245-2003	-250х4мм l=1000мм	1	8,83	8,83
2	ГОСТ 8509-93	∟45х4 l=1000 мм.	2	3,00	6,00
3	ГОСТ 8509-93	∟45х4 l=280 мм.	2	0,84	1,68

Изм.	Кол.уч.	Лист	#док.	Подп.	Дата	# 30-??
						Здание и спортивная площадка физкультурно- оздоровительного комплекса КГКП "Спортивный клуб инвалидов", расположенного по адресу: город Атырау, улица Айнаш Байжигитовой - 61.
Разработал		Елеусинова			28.06.19	Спорткомплекс — Стадия: РП; Лист: 39; Листов:
Норм.Контр.		Добровольская			28.06.19	
						Схема расположения фундаментов ЛМ-2 — ТОО "Атыраустроипроект"

Согласовано

Взам. инв. #

Подп. и дата

Инв. # подл.

Сводная спецификация на лестницу ЛМ-2

Марка поз.	Обозначение	Наименование	Кол. шт	Масса кг.	Примеч.
Ст-1	См. специф. стали на стойки	Стойка Ст-1	2	103,57	207,14
Ст-2	См. специф. стали на стойки	Стойка Ст-2	2	103,57	207,14
Км-1	Лист АС-38	Косоур КМ-1	2	49,7	99,40
Км-2	Лист АС-38	Косоур КМ-2	2	57,08	114,16
Бм-1	Лист АС-38	Балка Бм-1	5	17,04	85,20
Бм-2	Лист АС-38	Балка Бм-2	1	39,76	39,76
ОГ-1	Лист АС-36	Металлическое ограждение ОГ-1 3500х1000	2	36,30	72,6
ОГ-2	Лист АС-36	Металлическое ограждение ОГ-2 1500х1000	2	8,10	16,20
ОГ-3	Лист АС-36	Металлическое ограждение ОГ-3 2800х1000	1	21,09	21,09
С-1	Лист АС-39	Ступень С-1	20	16,51	330,2
Пм1	Лист АС-38	Площадка Пм1 -1200х1200х6мм	1	67,82	67,82
Пм2	Лист АС-38	Площадка Пм2 -2800х1200х6мм	1	113,04	113,04
	ГОСТ 8509-93	∟ 45х4 l=1200мм	1	3,60	3,60

Спецификация стали на стойки

Поз	Обозначение	Наименование	К-во	Масса кг	Примеч.
		Стойка Ст-1			
1	ГОСТ 8639-63	Труба 120х6 L=3830	1	80,43	80,43
2	ГОСТ 19903-94*	-300х10, l=300	1	7,07	7,07
3	——————//——————	-200х10, l=300	1	4,71	4,71
4	——————//——————	-90х10, l=110	2	0,78	1,56
5	——————//——————	-90х6, l=90	1	0,382	0,382
		1 % сварку			9,42
		Итого:			103,57
		Стойка Ст-2			
6	ГОСТ 8639-63	Труба 120х6 L=1830	1	38,43	38,43
2	ГОСТ 19903-94*	-300х10, l=300	1	7,07	7,07
3	——————//——————	-200х10, l=300	1	4,71	4,71
4	——————//——————	-90х10, l=110	2	0,78	1,56
5	——————//——————	-90х6, l=90	1	0,382	0,382
		1 % сварку			9,42
		Итого:			103,57

Ст-1/Ст-2

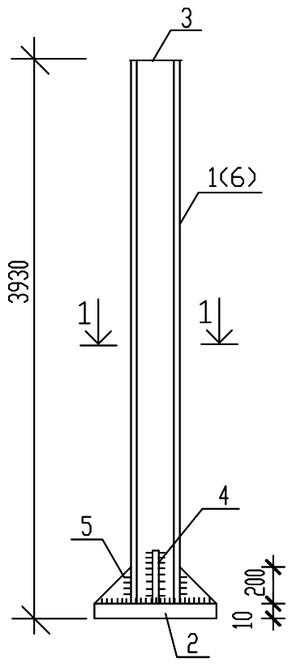

1-1

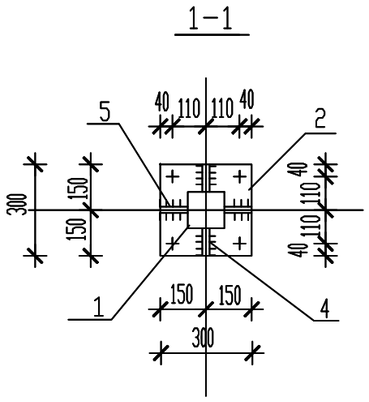

Согласовано

Взам. инв. #

Подп. и дата

Инв. # подл.

Изм.	Кол.уч.	Лист	#док.	Подп.	Дата
Разработал		Елеусинова			28.06.19
Норм.Контр.		Добровольская			28.06.19

30-АС

Здание и спортивная площадка физкультурно- оздоровительного комплекса КГКП "Спортивный клуб инвалидов", расположенного по адресу: город Атырау, улица Айнаш Байжигитовой - 61.

Спорткомплекс	Стадия	Лист	Листов
	РП	40	

Стойки и спецификация Лестницы ЛМ-2

ТОО "Атыраустроипроект"

Стремянка СМ-1

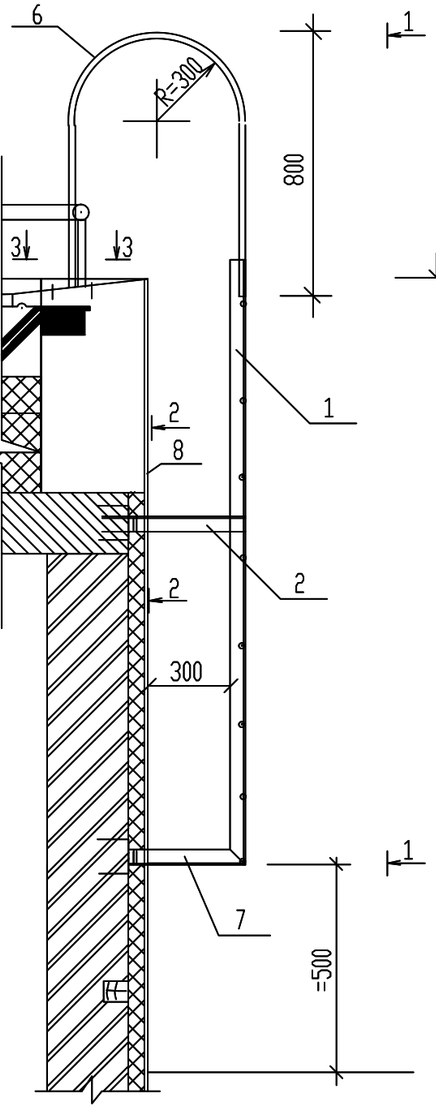

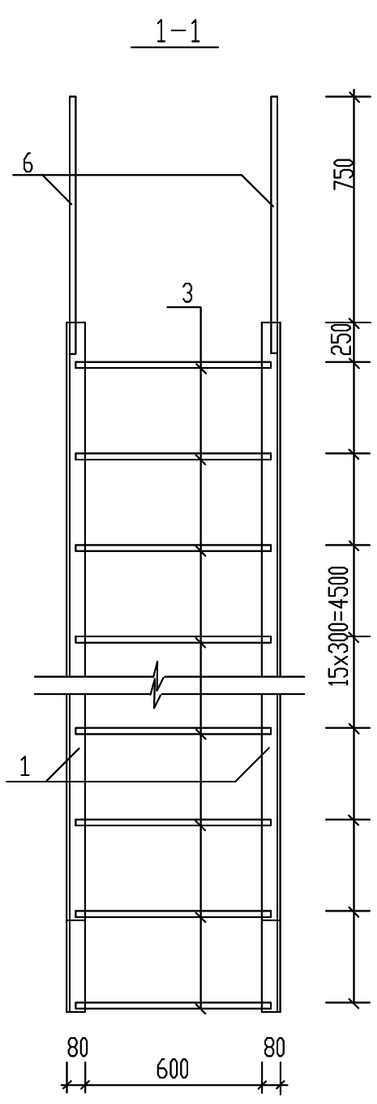

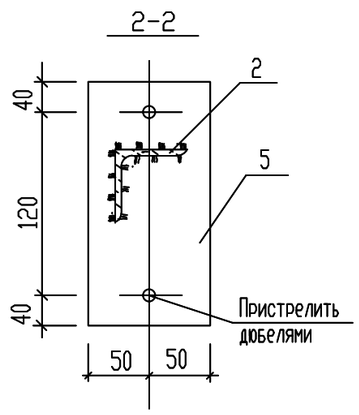

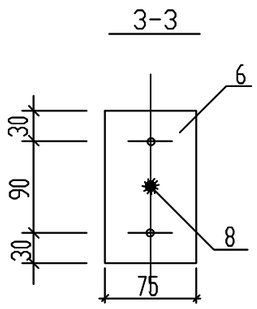

Спецификация элементов замаркированных на данном листе.

Марка поз.	Обозначение	Наименование	кол.	Масса ед.кг	Примеч.
		СМ-1			
1	ГОСТ 8509-93	∟80х80х5 l=5600	2	39,2	78,4
2	ГОСТ 8509-93	∟63х63х5 l=480	4	2,31	9,24
3	ГОСТ 34028-2016	18-А240 L=680	16	1,36	21,76
4	ГОСТ 34028-2016	18-А240 L=2000	2	4,0	8,0
5	ГОСТ 103-2006	-5х75 L=150	2	0,44	78,4
6	ГОСТ 103-2006	-8х100 L=200	2	1,26	78,4
7	ГОСТ 8509-93	∟80х80х5 l=480	6	3,36	20,16

1.После монтажа все металические детали окрасить эмалью ПФ-115 по огрунтованной поверхности за 2 раза.
2.Позиции 3 и 4 заложить в процессе кладки.
3.Высоту катета сварного шва принять по наименшеи толщине свариваемых элементов.
4.Данный лист см. с.л АС-38

Согласовано

Взам. инв. #

Подп. и дата

Инв. # подл.

Изм.	Кол.уч.	Лист	#док.	Подп.	Дата
Разработал		Елеусинова			28.06.19
Норм.Контр.		Добровольская			28.06.19

30-АС

Здание и спортивная площадка физкультурно- оздоровительного комплекса КГКП "Спортивный клуб инвалидов", расположенного по адресу: город Атырау, улица Айнаш Байжигитовой - 61.

Стадия	Лист	Листов
РП	41	

Спорткомплекс

Стремянка СМ-1

ТОО "Атыраустроипроект"

Схема усиления кирпичных стен

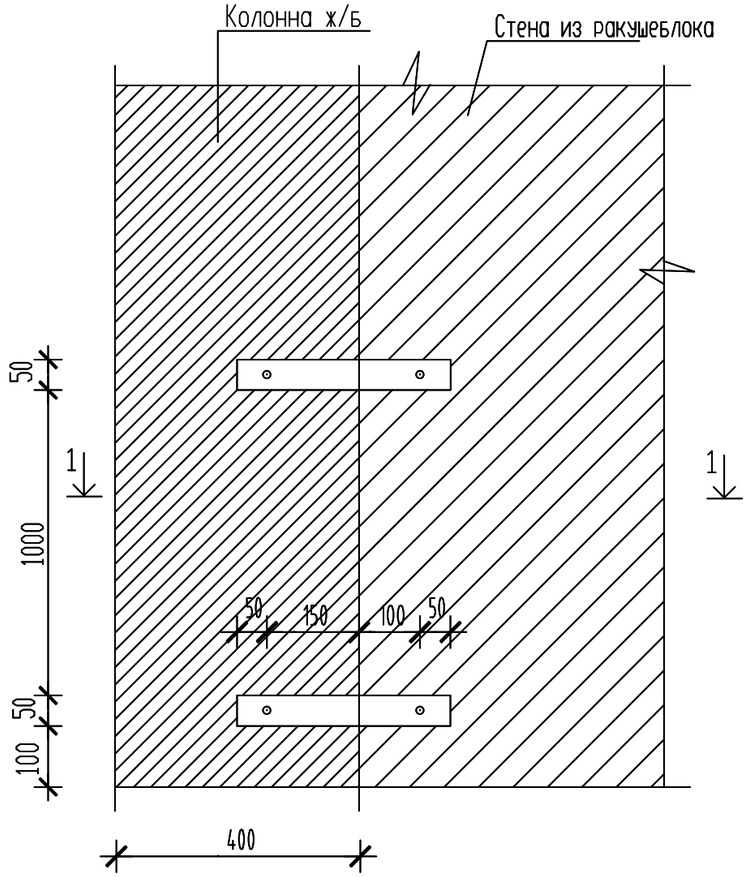

1–1

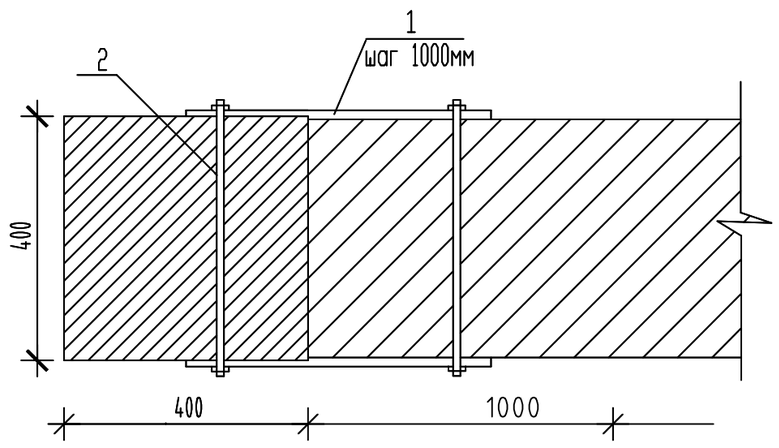

Спецификация

Марка, поз	Обозначение	Наименование	К-во шт	Масса (ед.кг)	Примечан.
1	2	3	4	5	6
1	ГОСТ 19903-2015	-50х350х10мм	14	1,374	19,236
2	ГОСТ 8732-78	Анкерные болты ф14 l=420	28	0,507	14,20

4. Данный лист см. совместно с листом АС-8.

Согласовано

Взам. инв. #

Подп. и дата

???. # ????.

Изм.	Кол.уч.	Лист	#док.	Подп.	Дата
Разработал		Елеусинова			28.06.19
Норм.Контр.		Добровольская			28.06.19

30-АС

Здание и спортивная площадка физкультурно- оздоровительного комплекса КГКП "Спортивный клуб инвалидов", расположенного по адресу: город Атырау, улица Айнаш Байжигитовой - 61.

Спорткомплекс	Стадия	Лист	Листов
	РП	42	

Узел крепления кирпичных стен

ТОО "Атыраустроипроект"

План стоек

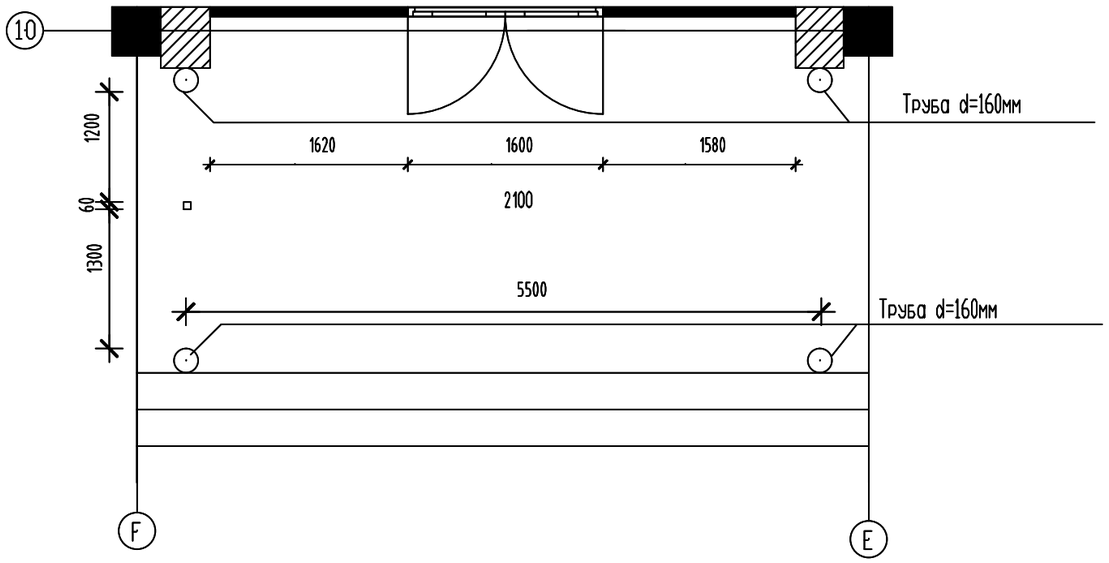

План прогонов

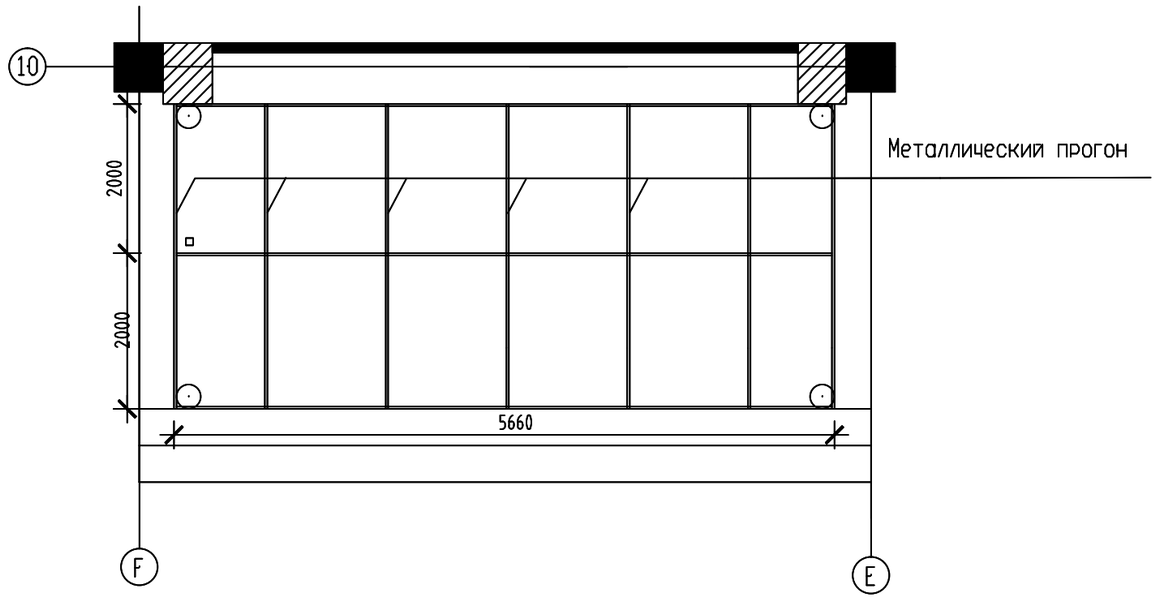

Схема расположения металлических ферм

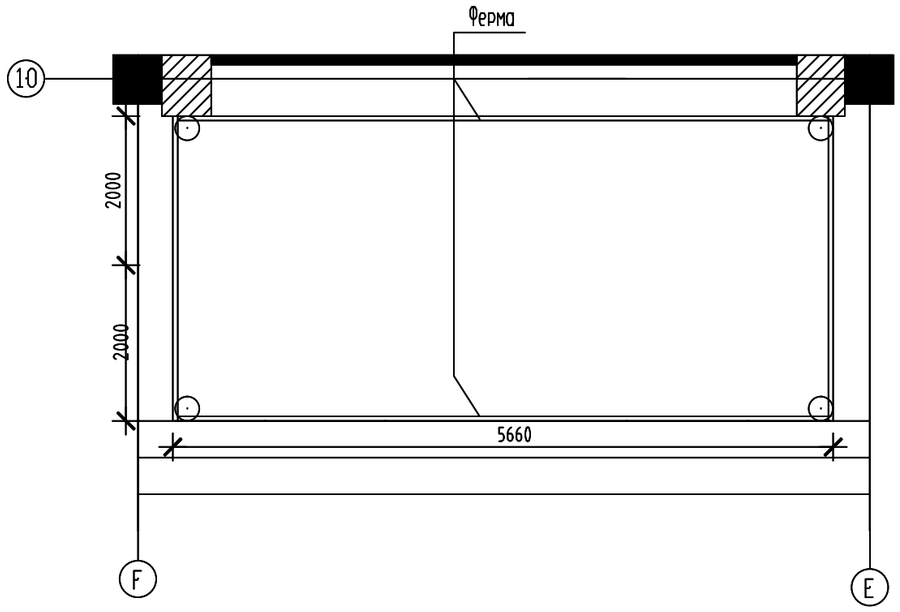

Геометрическая схема фермы

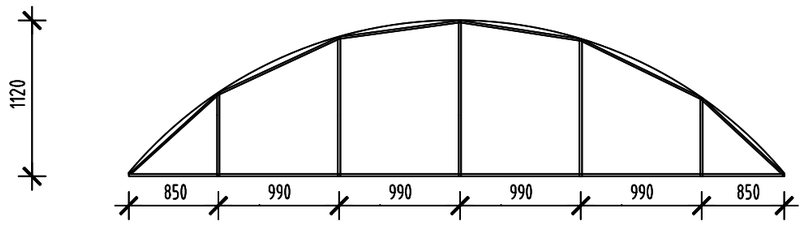

Согласовано

Взам. инв. #

Подп. и дата

Инв. # подл.

Изм.	Кол.уч.	Лист	#док.	Подп.	Дата
Разработал		Нурсеитова			28.06.19
Норм.Контр.		Добровольская			28.06.19

30-АС

Здание и спортивная площадка физкультурно- оздоровительного комплекса КГКП "Спортивный клуб инвалидов", расположенного по адресу: город Атырау, улица Айнаш Байжигитовой - 61.

Спорткомплекс	Стадия	Лист	Листов
	РП	43	

Схема действующего козырка

ТОО "Атыраустроипроект"

План существующей кровли

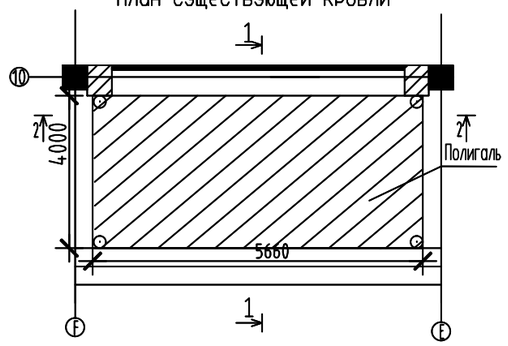

Демонтаж кровли

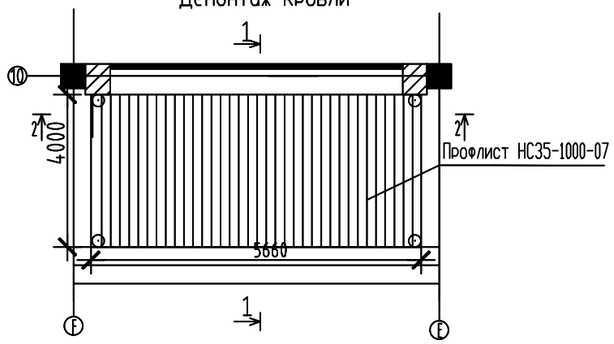

Разрез
2-2

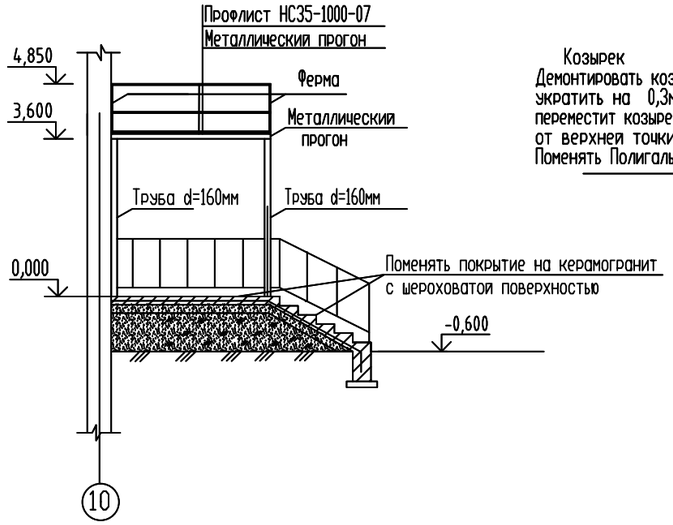

Разрез
1-1

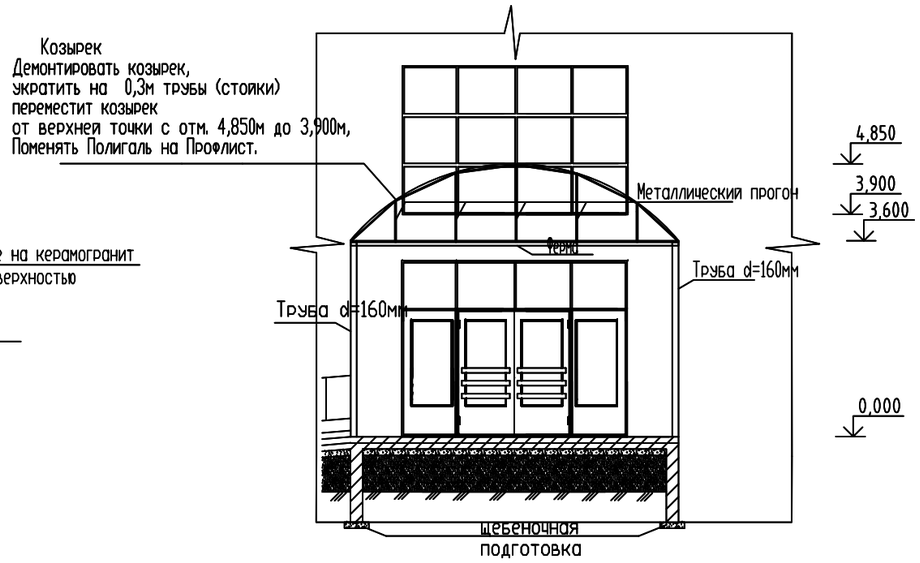

Спецификация

Марка, поз	Обозначение	Наименование	Всего	Масса (ед.кг)	Примечан.
1	2	3	4	5	6
1		Демонтаж Полигаль	м2	22,64	
2	ГОСТ 24045-94	Монтаж проф.лист НС35-1000-07	м2	22,64	

Согласовано

Взам. инв. #

Подп. и дата

Инв. # подл.

						# 30-АС
						Здание и спортивная площадка физкультурно- оздоровительного комплекса КГКП "Спортивный клуб инвалидов", расположенного по адресу: город Атырау, улица Айнаш Байжигитовой - 61.
Изм.	Колуч.	Лист	#док.	Подп.	Дата	
Разработал		Нурсеитова			28.06.19	Спорткомплекс
Норм.Контр.		Добровольская			28.06.19	
						Разрез козырка

Стадия	Лист	Листов
РП	44	

ТОО "Атыраустроипроект"

Р-1

Решетка на окно ОК-1

(1шт.)

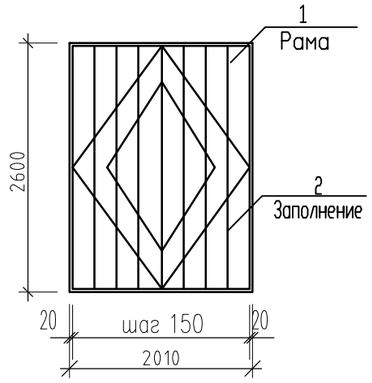

Р-2

Решетка на окно ОК-1а

(1шт.)

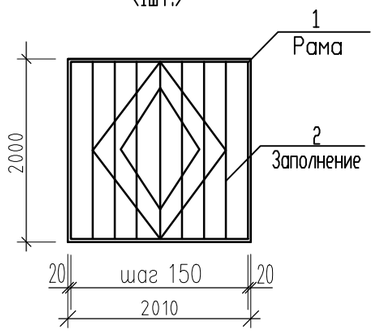

Р-3

Решетка на окно ОК-2

(4шт.)

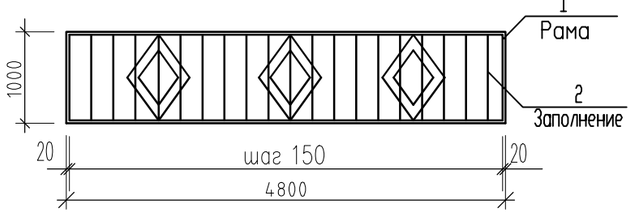

Р-4

Решетка на окно ОК-3

(9шт.)

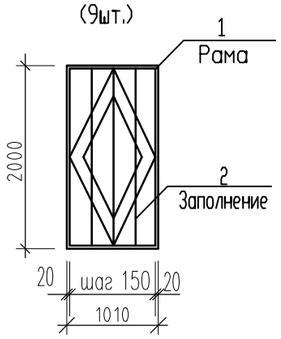

Спецификация на решетки окон

# поз.	Обозначение	Наименование	Кол. шт.	Масса кг.	Примечание
		Р-1	1		
1	ГОСТ 8639-82	Профильная труба 20х20, п.м	9,22	1,075	9,91
2	ГОСТ 34028-2016	d 10 А-I(А400), п.м	47,8	0,617	29,49
		Р-2	1		
1	ГОСТ 8639-82	Профильная труба 20х20, п.м	8,02	1,075	8,62
2	ГОСТ 34028-2016	d 10 А-I(А400), п.м	37,8	0,617	29,49
		Р-3	4		
1	ГОСТ 8639-82	Профильная труба 20х20, п.м	11,60	1,075	12,47
2	ГОСТ 34028-2016	d 10 А-I(А400), п.м	44,00	0,617	27,15
		Р-4	9		
1	ГОСТ 8639-82	Профильная труба 20х20, п.м	6,02	1,075	6,47
2	ГОСТ 34028-2016	d 10 А-I(А400), п.м	21,40	0,617	13,20

Примечание

1. Сварку металлических конструкций производить электродами Э42А по ГОСТ 9467-75*.
2. Металлические решетки после очистки от грязи и ржавчины покрасить эмалью ПФ-115 ГОСТ 6465-76 за 2 раза по грунтовке ГФ-021.

Согласовано

Взам. инв. N

Подпись и дата

Инв. N подл.

Изм.	Кол.	Лист	Nдок.	Подпись	Дата	30-АС		
						Здание и спортивная площадка физкультурно-оздоровительного комплекса КГКП "Спортивный клуб инвалидов", расположенного по адресу: город Атырау, улица Айнаш Байжигитовой - 61.		
Выполнила		Железнякова			17.07.19	Спорткомплекс	Стадия: РП	Лист: 45 / Листов:
Проверил		Елеусинова			17.07.19			
Н.Контроль		Добровольская			17.07.19	Решетки на окна.	ТОО"Атыраустройпроект"	