ТОО «ДАУМШАР»
Государственная лицензия N000335 от 17.07.2007 г

БЛАГОУСТРОЙСТВО ДЛЯ ОБУСТРОЙСТВА ПЕШЕХОДНОЙ ДОРОГИ В С.УЗУНКУЛЬ, ЖАНИБЕКСКОГО РАЙОНА, ЗКО

РАБОЧИЙ ПРОЕКТ
01-21-ПОС

ТОМ 5

ПРОЕКТ ОРГАНИЗАЦИИ СТРОИТЕЛЬСТВА

2021 г.

ТОО «ДАУМШАР»
Государственная лицензия N000335 от 17.07.2007 г

БЛАГОУСТРОЙСТВО ДЛЯ ОБУСТРОЙСТВА ПЕШЕХОДНОЙ ДОРОГИ В С.УЗУНКУЛЬ, ЖАНИБЕКСКОГО РАЙОНА, ЗКО

РАБОЧИЙ ПРОЕКТ

01-21-ПОС

ТОМ 5

ПРОЕКТ ОРГАНИЗАЦИИ СТРОИТЕЛЬСТВА

ДИРЕКТОР **ХАМИТОВА З. Ж.**

ГАП **ЧУРЗИН Н.В.**

2021 г.

ВЕДОМОСТЬ РАБОЧИХ ЧЕРТЕЖЕЙ ОСНОВНОГО КОМПЛЕКТА

ЛИСТ	НАИМЕНОВАНИЕ	ПРИМЕЧАНИЕ
1	ОБЩИЕ ДАННЫЕ	
2	СТРОЙГЕНПЛАН М1:500	

ВЕДОМОСТЬ ССЫЛОЧНЫХ И ПРИЛАГАЕМЫХ ДОКУМЕНТОВ

ОБОЗНАЧЕНИЕ	НАИМЕНОВАНИЕ	ПРИМЕЧАНИЕ
	ССЫЛОЧНЫЕ ДОКУМЕНТЫ	
СН РК 1.03-00-2011	СТРОИТЕЛЬНОЕ ПРОИЗВОДСТВО. ОРГАНИЗАЦИЯ	
	СТРОИТЕЛЬСТВА ПРЕДПРИЯТИЙ, ЗДАНИЙ И СООРУЖЕНИЙ	
	ПОСОБИЕ К СНИП РК 1.03-06-2002	

ВЕДОМОСТЬ ОСНОВНЫХ КОМПЛЕКТОВ РАБОЧИХ ЧЕРТЕЖЕЙ

ОБОЗНАЧЕНИЕ	НАИМЕНОВАНИЕ	ПРИМЕЧАНИЕ
01-21-ПОС	ПРОЕКТ ОРГАНИЗАЦИИ СТРОИТЕЛЬСТВА	

ОБЩИЕ УКАЗАНИЯ

1. ДАННЫЙ СТРОЙГЕНПЛАН РАЗРАБОТАН НА ОСНОВНОЙ ПЕРИОД СТРОИТЕЛЬСТВА.
2. ПЕРЕД НАЧАЛОМ ПРОИЗВОДСТВА СТРОИТЕЛЬНО-МОНТАЖНЫХ РАБОТ ВЫПОЛНИТЬ ПОДГОТОВИТЕЛЬНЫЕ РАБОТЫ:
   - РАСЧИСТИТЬ ПОЛОСУ ОТВОДА ОТ ЗЕЛЕНЫХ НАСАЖДЕНИЙ.
   - ПРОИЗВЕСТИ СДАЧУ-ПРИЕМКУ ГЕОДЕЗИЧЕСКОЙ РАЗБИВОЧНОЙ ОСНОВЫ ДЛЯ СТРОИТЕЛЬСТВА СООРУЖЕНИЙ И ПРОКЛАДКУ ИНЖЕНЕРНЫХ КОММУНИКАЦИЙ И ДОРОГ В СООТВЕТСТВИИ С ГОСТ 26433.2-94 И СН РК 1.03-03-2018.
   - ПРОИЗВЕСТИ ПЛАНИРОВКУ И РАЗБИВКУ ПЛОЩАДКИ.
   - У ВЪЕЗДА НА СТРОЙ ПЛОЩАДКУ УСТАНОВИТЬ ЗНАКИ ОГРАНИЧЕНИЯ СКОРОСТИ, КОТОРАЯ В БЛИЗИ ПРОИЗВОДСТВА РАБОТ НЕ ДОЛЖНА ПРЕВЫШАТЬ 10 КМ/ЧАС НА ПРЯМЫХ УЧАСТКАХ И 5 КМ/ЧАС НА ПОВОРОТАХ.
   - УСТАНОВИТЬ ПРИ ВЪЕЗДЕ НА СТРОИТЕЛЬНУЮ ПЛОЩАДКУ ИНФОРМАЦИОННЫЕ ЩИТЫ С УКАЗАНИЕМ РЕКВИЗИТОВ ОБЪЕКТА СТРОИТЕЛЬСТВА.
   - ПРЕДУСМОТРЕТЬ ОБЕСПЕЧЕНИЕ НУЖД СТРОИТЕЛЬСТВА ВОДОЙ И ЭЛЕКТРОЭНЕРГИЕЙ ОТ ПЕРЕДВИЖНЫХ УСТАНОВОК. ОБЕСПЕЧИТЬ СТРОИТЕЛЬНЫЕ ПЛОЩАДКИ БИОТУАЛЕТОМ.
   - ОБЕСПЕЧИТЬ СТРОИТЕЛЬСТВО ПЕРВИЧНЫМИ СРЕДСТВАМИ ПОЖАРОТУШЕНИЯ В СООТВЕТСТВИИ С ППБ 01-03,
3. ДВИЖЕНИЕ ТРАНСПОРТНЫХ СРЕДСТВ ОСУЩЕСТВЛЯЕТСЯ ПО СУЩЕСТВУЮЩИМ ПОСЕЛКОВЫМ ДОРОГАМ И СТЕПНЫМ ГРУНТОВЫМ ДОРОГАМ.
4. ПЛОЩАДКИ СКЛАДИРОВАНИЯ ВЫПОЛНИТЬ ПО ГРУНТУ. ОБЕСПЕЧИТЬ СКЛАДИРОВАНИЕ И ХРАНЕНИЕ МАТЕРИАЛОВ И ИЗДЕЛИЙ В СООТВЕТСТВИИ С ТРЕБОВАНИЯМИ СТАНДАРТОВ И ТУ НА ЭТИ МАТЕРИАЛЫ И ИЗДЕЛИЯ.
5. ДО НАЧАЛА РАБОТ В ЗОНЕ РАСПОЛОЖЕНИЯ СУЩЕСТВУЮЩИХ ПОДЗЕМНЫХ И НАДЗЕМНЫХ КОММУНИКАЦИЙ, ПОЛУЧИТЬ ПИСЬМЕННОЕ РАЗРЕШЕНИЕ ОРГАНИЗАЦИЙ ОТВЕТСТВЕННЫХ ЗА НИХ.
6. РАБОТЫ ПРЕДУСМАТРИВАЕТСЯ ПРОИЗВОДИТЬ ЭКСКАВАТОРОМ И АСФАЛЬТОУКЛАДЧИКОМ СО СТОЯНОК СТ.
7. В ЗОНЕ ВЕДЕНИЯ РАБОТ, ОБЕСПЕЧИТЬ БЕЗОПАСНОСТЬ ТРУДА РАБОТАЮЩИХ В СООТВЕТСТВИИ С ТРЕБОВАНИЯМИ СНиП 12-03-2001 и СН РК 1.03-05-2011 "ОХРАНА ТРУДА И ТЕХНИКА БЕЗОПАСНОСТИ В СТРОИТЕЛЬСТВЕ".
   ОПРЕДЕЛИТЬ ОПАСНУЮ ЗОНУ ГРУЗОПОДЪЕМНЫХ МЕХАНИЗМОВ, ВЫСТАВИТЬ ЗАПРЕЩАЮЩИЕ И ПРЕДУПРЕЖДАЮЩИЕ ЗНАКИ, ОГРАДИТЬ ОПАСНЫЕ ЗОНЫ. РАБОТУ ВЕСТИ В ЗАЩИТНЫХ ШЛЕМАХ, МАСКАХ И СПЕЦОДЕЖДЕ.
8. СТРОИТЕЛЬНО-МОНТАЖНЫЕ РАБОТЫ ВЕСТИ В ДНЕВНОЕ ВРЕМЯ СУТОК.

ВЗАМ. ИНВ. N°

ПОДП. И ДАТА

ИНВ. N° ПОДЛ.

НАСТОЯЩИЙ ПРОЕКТ СООТВЕТСТВУЕТ ТРЕБОВАНИЯМ НОРМАТИВНЫХ, ЭКОЛОГИЧЕСКИХ, САНИТАРНО-ГИГИЕНИЧЕСКИХ, ПРОТИВОПОЖАРНЫХ ДОКУМЕНТОВ И ДРУГИХ НОРМ, ДЕЙСТВУЮЩИХ НА ТЕРРИТОРИИ РЕСПУБЛИКИ КАЗАХСТАН И ОБЕСПЕЧИВАЕТ БЕЗОПАСНОСТЬ ПРОДУКЦИИ ДЛЯ ЖИЗНИ, ЗДОРОВЬЯ ЛЮДЕЙ, ИМУЩЕСТВА, ОХРАНУ ОКРУЖАЮЩЕЙ СРЕДЫ.

ГЛАВНЫЙ АРХИТЕКТОР ПРОЕКТА ЧУРЗИН В.

ИЗМ	КОЛ.УЧ.	ЛИСТ	N°ДОК.	ПОДП.	ДАТА
РАЗРАБ.		ЕСКЕНДИРОВА			04.21
ПРОВЕР.		ЧУРЗИН			04.21
Н. КОНТР.		ЧУРЗИН			04.21
ГАП		ЧУРЗИН			04.21

01-21-ПОС

БЛАГОУСТРОЙСТВО ДЛЯ ОБУСТРОЙСТВА ПЕШЕХОДНОЙ ДОРОГИ В С.УЗУНКУЛЬ, ЖАНИБЕКСКОГО РАЙОНА, ЗКО

ПРОЕКТ ОРГАНИЗАЦИИ СТРОИТЕЛЬСТВА

СТАДИЯ	ЛИСТ	ЛИСТОВ
РП	1	2

ОБЩИЕ ДАННЫЕ

ТОО "ДАУМШАР"

СХЕМА УКЛАДКИ ТРОТУАРА НА ЗАХВАТ

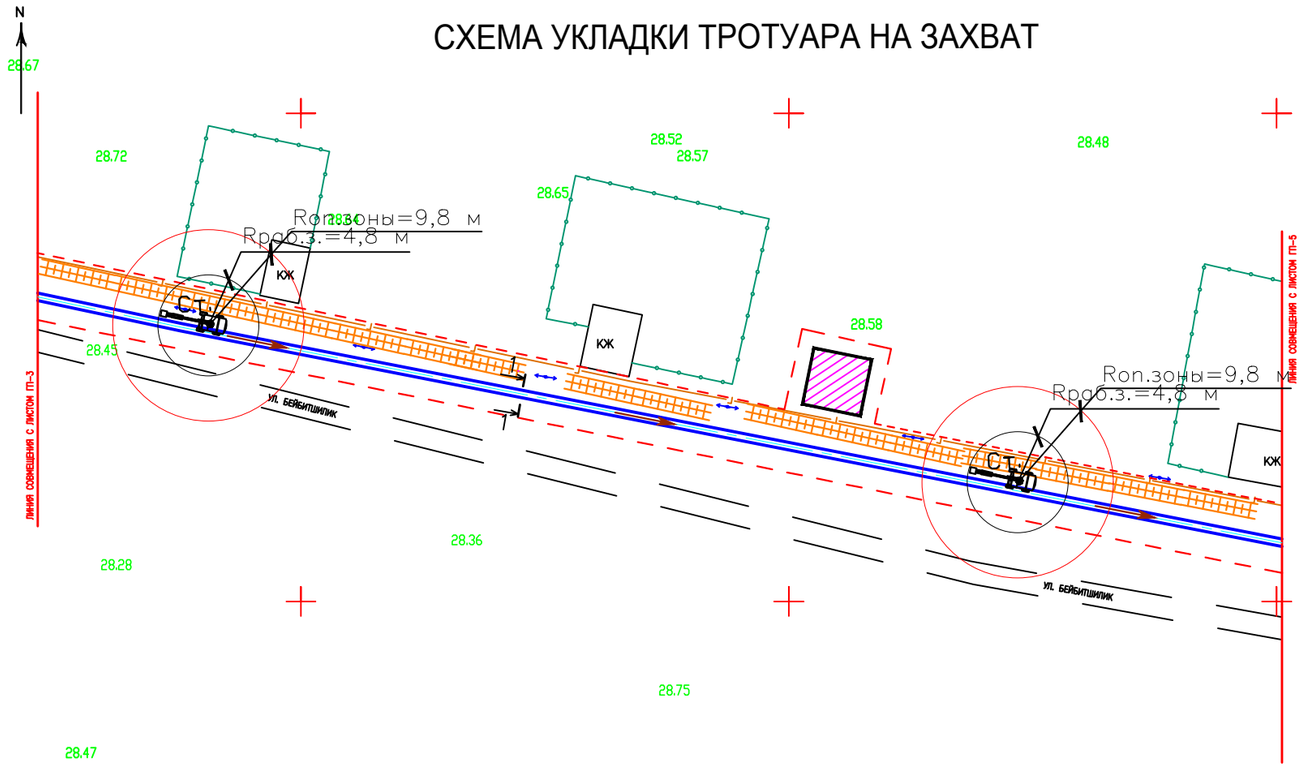

I—I

РАЗРАБОТКА ТРАНШЕИ ЭКСКАВАТОРОМ

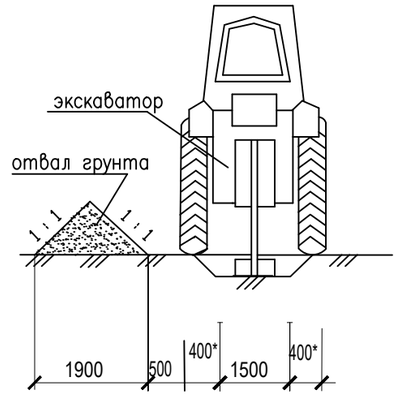

ОБЕСПЕЧЕНИЕ СТРОИТЕЛЬСТВА ВРЕМЕННЫМИ КОММУНИКАЦИЯМИ

N	НАМЕНОВАНИЕ	ПРИМЕЧАНИЯ
1	ПОДЪЕЗДНЫЕ ДОРОГИ	СУЩЕСТВУЮЩИЕ ПОСЕЛКОВЫЕ, ПОЛЕВЫЕ
2	ЭЛЕКТРОСНАБЖЕНИЕ	ОТ ПЕРЕДВИЖНОЙ ДИЗЕЛЬНОЙ ЭЛЕКТРОСТАНЦИИ
3	ВОДОСНАБЖЕНИЕ	ОТ ПЕРЕДВИЖНЫХ ЦИСТЕРН
4	КАНАЛИЗАЦИЯ	БИОТУАЛЕТ
5	СВЯЗЬ	СОТОВАЯ

ПЕРЕЧЕНЬ ОСНОВНЫХ МЕХАНИЗМОВ И ТРАНСПОРТНЫХ СРЕДСТВ

N	НАМЕНОВАНИЕ	ТИП МАРКА	ПРИМЕЧАНИЯ
1	ЭКСКАВАТОР	ЭО–2516	РАЗРАБОТКА ТРАНШЕИ
2	БОРТОВОЙ ГРУЗОПОДЪЕМНЫЙ АВТОМОБИЛЬ	Камаз 6520	ПЕРЕВОЗКА ГРУЗОВ
3	БУЛЬДОЗЕР	ДЗ–27 С	ЗАСЫПКА ТРАНШЕИ
4	МОТОТРАМБОВКА	ТР–1	
5	РУЧНОЙ ИНСТРУМЕНТ		РАЗРАБОТКА И ЗАСЫПКА ТРАНШЕИ ВРУЧНУЮ
6	КАТОК ДОРОЖНЫЙ САМОХОДНЫЙ		УКАТКА АСФАЛЬТА

СЕЧЕНИЕ ТРОТУАРА

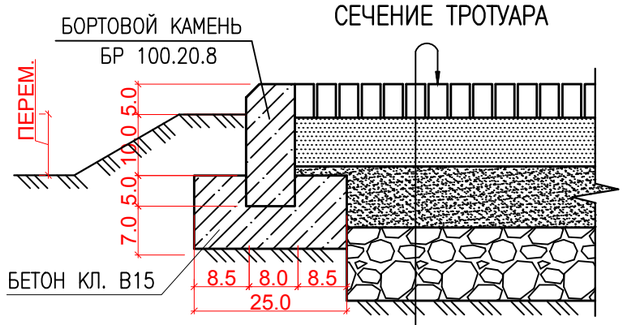

ПОКРЫТИЕ ИЗ БРУСЧАТКИ H=5,5СМ

ЦЕМЕНТНО–ПЕСЧАНАЯ СМЕСЬ (1:5) H=8,0СМ

ПЕСОК КРУПНОЗЕРНИСТЫЙ ГОСТ 8736–2014 H=10,0СМ

ЩЕБЕНЬ М1200 ФРАКЦИИ 20–40
СТ РК 1284–2004 H=12,0СМ

УПЛОТНЕННЫЙ ГРУНТ ОСНОВАНИЯ (к=0,95)

СОГЛАСНО СП РК 3.03–101–2013

УСЛОВНЫЕ ОБОЗНАЧЕНИЯ

- ЭКСКАВАТОР
- ЗОНА СКЛАДИРОВАНИЯ МАТЕРИАЛОВ
- Ст. — СТОЯНКИ
- ОТВАЛ ГРУНТА
- НАПРАВЛЕНИЕ ДВИЖЕНИЯ АВТОТРАНСПОРТА
- СИГНАЛЬНОЕ ОГРАЖДЕНИЕ
- СУЩЕСТВУЮЩИЕ ОПОРЫ 0.4 кВ
- ПРОЕКТИРУЕМЫЙ ТРОТУАР
- СУЩЕСТВУЮЩИЙ НАДЗЕМНЫЙ ГАЗОПРОВОД
- СУЩЕСТВУЮЩИЕ СТОЛБЫ ОСВЕЩЕНИЯ
- СУЩЕСТВУЮЩАЯ ДОРОГА

ВЗАМ. ИНВ. N°

ПОДП. И ДАТА

ИНВ. N° ПОДЛ.

ИЗМ.	КОЛ.УЧ.	ЛИСТ	N°ДОК	ПОДП.	ДАТА
РАЗРАБ.		ЕСКЕНДИРОВА			04.21
ПРОВЕР.		ЧУРЗИН			04.21
Н. КОНТР.		ЧУРЗИН			04.21
ГАП		ЧУРЗИН			04.21

01–21–ПОС

БЛАГОУСТРОЙСТВО ДЛЯ ОБУСТРОЙСТВА ПЕШЕХОДНОЙ ДОРОГИ В С.УЗУНКУЛЬ, ЖАНИБЕКСКОГО РАЙОНА, ЗКО

ПРОЕКТ ОРГАНИЗАЦИИ СТРОИТЕЛЬСТВА	СТАДИЯ	ЛИСТ	ЛИСТОВ
	РП	2	
СТРОЙГЕНПЛАН М1:500	ТОО "ДАУМШАР"		

Формат А3