Приложение 13
к акту приемки объекта
в эксплуатацию
форма

Технические характеристики объекта
(сети, водоводы, коллекторы и тому подобное)

№ п/п	Наименование	Единицы измерения	Количество, протяженность	Примечание
1	2	3	4	5
Водопровод В1				
1	Водоводы (общая протяженность)	м		
	1) из стальных труб	м		
	2) из чугунных труб	м		
	3) из асбестоцементных труб	м		
	4) из железобетонных труб	м		
	5) полиэтиленовых труб	м	1810	PE 100 SDR 21 - 110x5,3 питьевая ГОСТ 18599-2001
	6) полиэтиленовых труб	м	195	PE 100 SDR 26 - Ø63x2,5 мм питьевая ГОСТ 18599-2001
2. Водопровод В1 – Подвод Водопровода к потребителям	Распределительная сеть (общая протяженность)	м		
	1) из стальных труб	м		
	2) из чугунных труб	м		
	3) из асбестоцементных труб	м		
	4) из полиэтиленовых труб	м	911	PE 100 SDR 17 -Ø32x2,0 мм питьевая ГОСТ 18599-2001
3	Прочие устройства			
	Смотровой колодец	шт		
	Задвижка d-100	шт	17	

	" d-	шт		
	Вентили d- 50	шт	38	
	Гидрант	шт	9	
	Водопроводный ввод	шт		
	Водоразборная колонка	шт		
	Стальной футляр	шт		
3	Прочие устройства			
	Смотровой колодец	шт	28	
	Выпуск	шт		

Горизонтальный разрез колодца

Масштаб 1:20

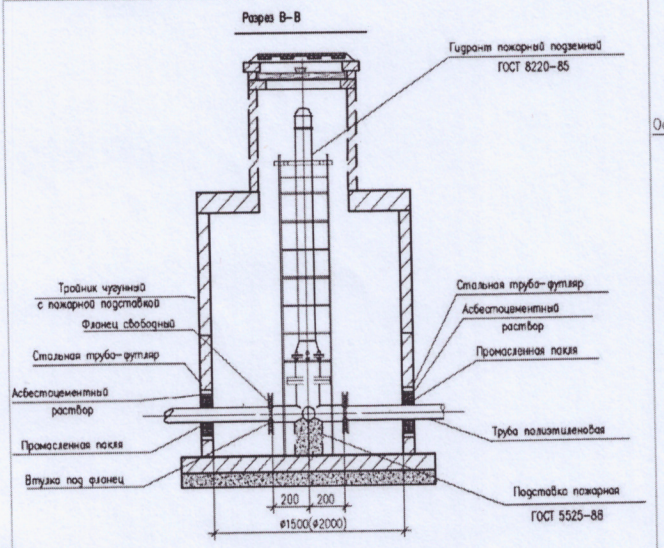

Вертикальный разрез колодца

Масштаб 1:27

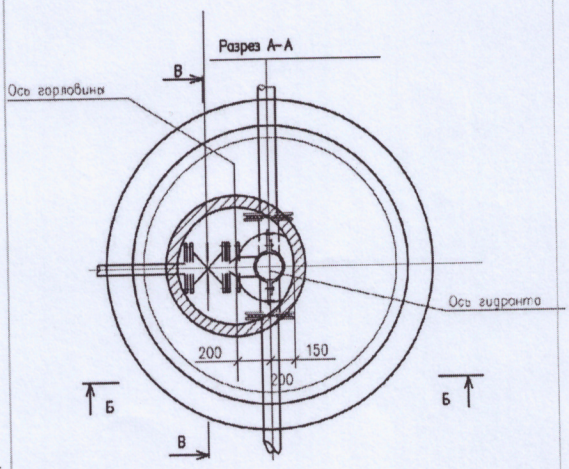

Спецификация

№ п/п	Наименование	Марка	Материал	Диаметр (мм) (размеры)	Количество	Примечание
1.	Колодцы круглые из сборного железобетона.	ГОСТ 8020-2016.	Бетон тяжелый класса В7,5, сульфатостойкий ГОСТ 7473-2010 без добавок	Ø1500 мм	28	Комп.
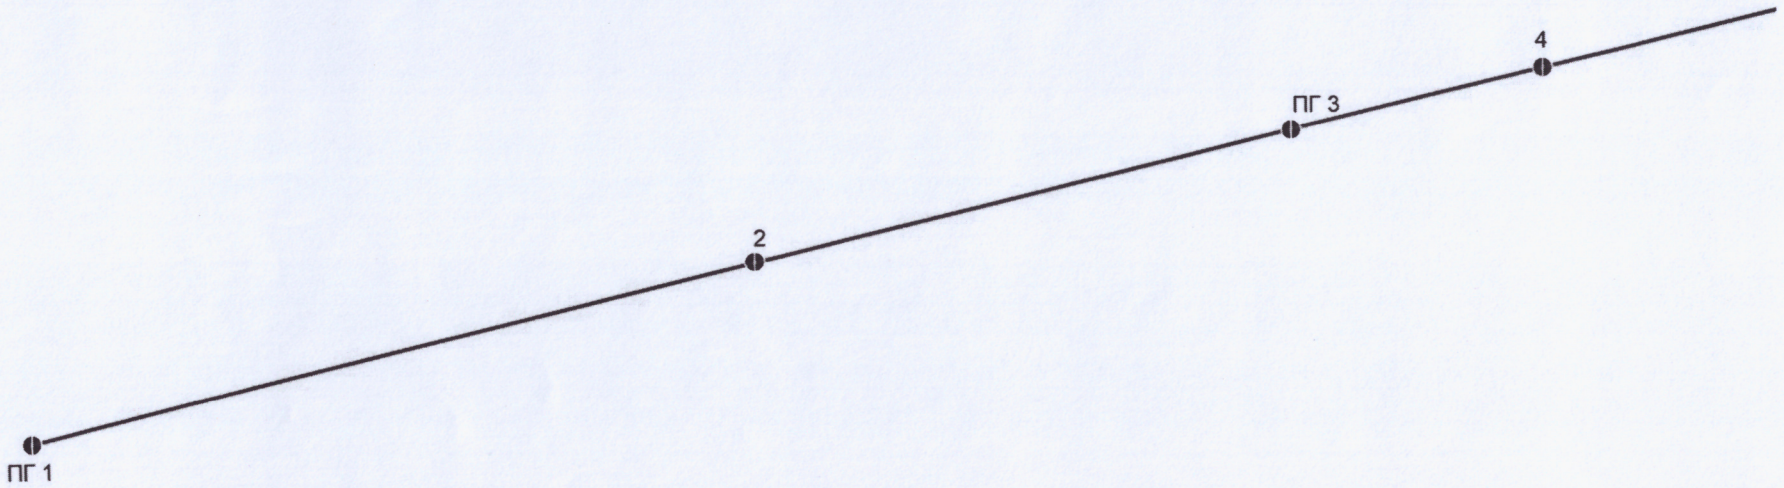
Схема привязки колодца к постоянным точкам-ориентирам