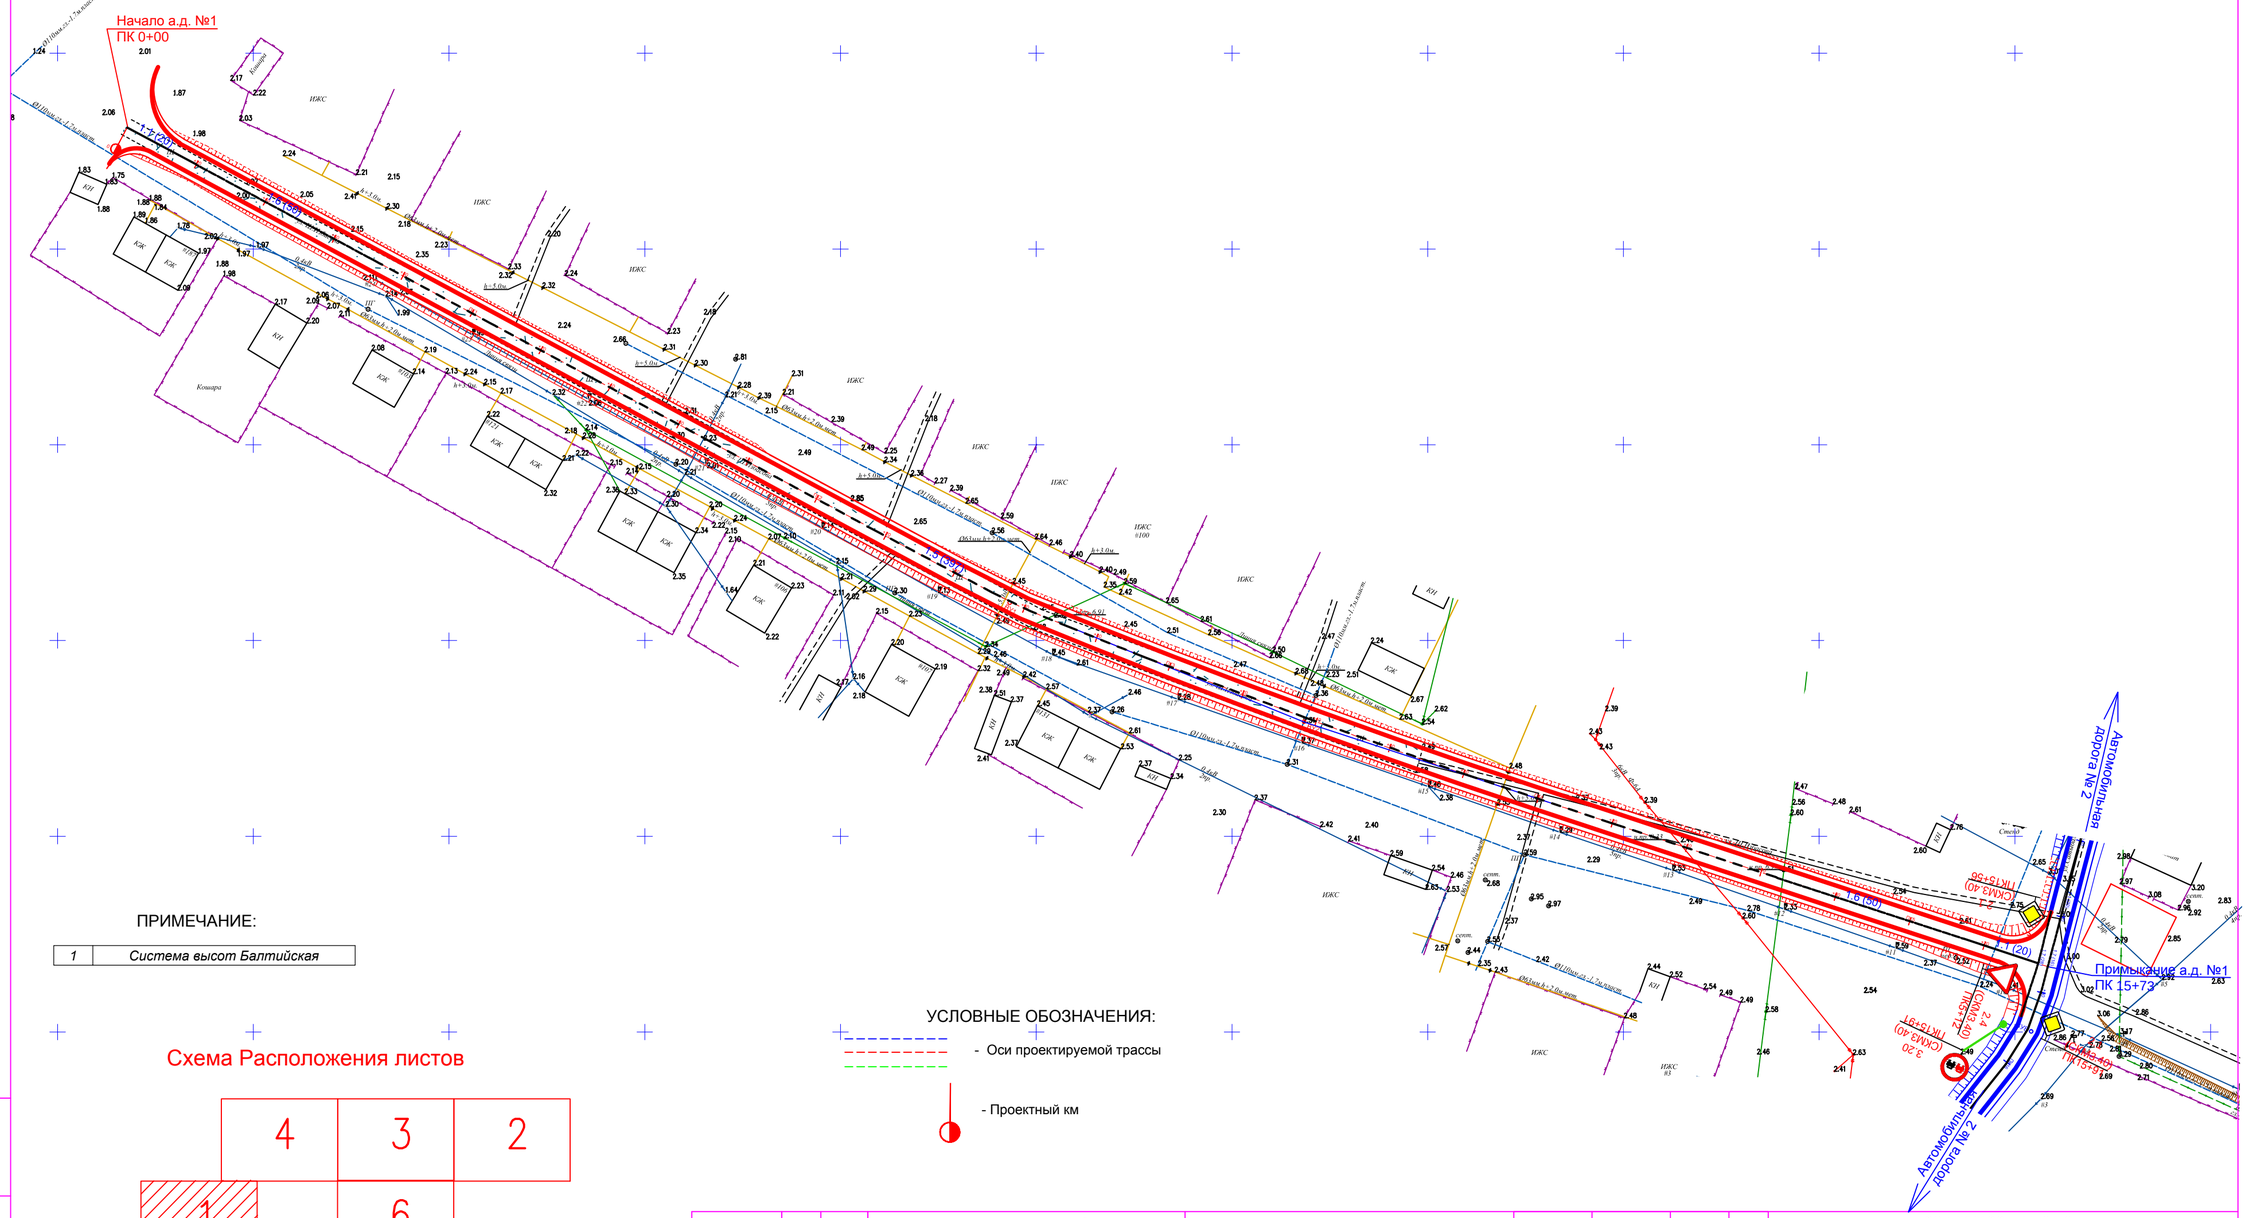

ПРИМЕЧАНИЕ:

1	Система высот Балтийская

УСЛОВНЫЕ ОБОЗНАЧЕНИЯ:

- Оси проектируемой трассы

- Проектный км

Схема Расположения листов

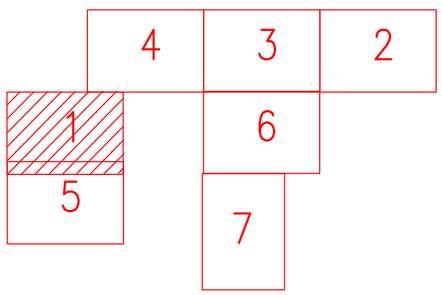

ИЗМ.	ДАТА	ОПИСАНИЕ ИЗМЕНЕНИЙ
0	–	ДЛЯ РАССМОТРЕНИЯ
–	–	–
–	–	–
ФАЙЛ		XXX_X_X_XX_XXX_X

ГРУППОВАЯ ПРОВЕРКА					
–	–	–	–	–	–
–	–	–	–	–	–
ТЕХНОЛОГ	СТРОИТЕЛЬ	В и К	САНТЕХНИК	ЭЛЕКТРИК	А и Т

ДОЛЖНОСТЬ	ФАМИЛИЯ	ПОДПИСЬ	ДАТА
МЕНЕДЖЕР			
ГИП	Чеснакова		
ГЛ.СПЕЦИАЛИСТ			
ПРОВЕРИЛ	Чеснакова		
РАЗРАБОТАЛ	Шакупова		
ПЕРЕВОДЧИК	–		
СПЕЦ. ПО ДОК.			

023.ЖКХ.003.АД.64.07

РЕКОНСТРУКЦИЯ ВНУТРИСЕЛЬСКИХ АВТОМОБИЛЬНЫХ ДОРОГ
В СЕЛЕ АККИЗТОГАЙ ЖЫЛЫОЙСКОГО РАЙОНА

Организация дорожного движения

СТАДИЯ	ЛИСТ	ЛИСТОВ
П	64	7

Схема организации дорожного движения
План автомобильной дороги N 1

ТОО ГК
"Казмунайтехносервис"
АТЫРАУ

МАСШТАБ: 500

ФОРМАТ: А2

Взам. инв. N

Подпись и дата

Инв. N подл. XXX

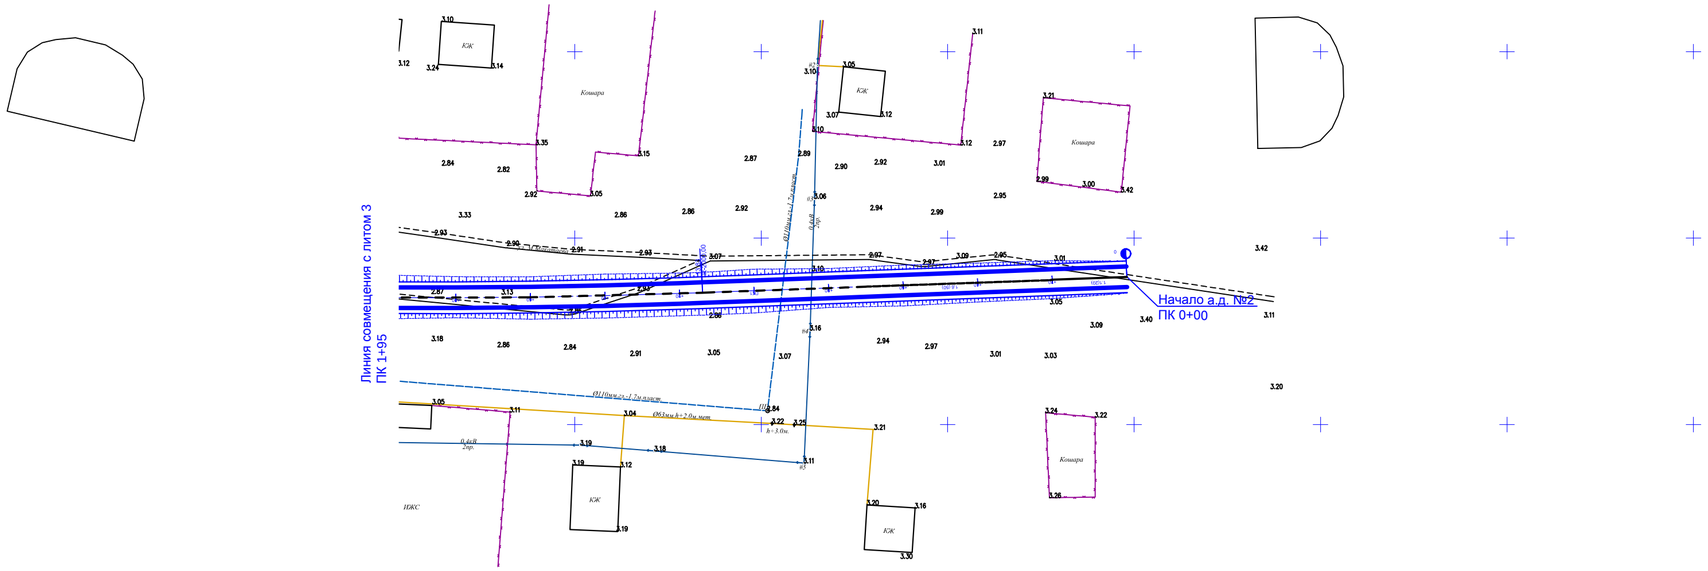

Ведомость разметки

Номер разметки	Ширина (длина или высота) по ГОСТ Р 51256-99	Ед. изм.	Количе-ство	Площадь разметки фактическая, м²	Количество в метрах, приведенная к сплошной шириной 0,1 м	Примечание
Автомобильная дорога 1						
1.1	0,10	м	40	4,00	40	Сплошная
1.5	0,10	м	397	9,93	99	Прерывистая (1:3)
1.6	0,10	м	100	7,50	75	Прерывистая (3:1)
Автомобильная дорога 2						
1.1	0,10	м	406	40,60	406	Сплошная
1.5	0,10	м	1050	26,25	263	Прерывистая (1:3)
1.6	0,10	м	300	22,50	225	Прерывистая (3:1)
1.7	0,10	м	238	11,90	119	Прерывистая (1:1)
1.11	0,10	м	42	7,35	74	Сплошная+прерывистая (3:1)
Автомобильная дорога 3						
1.1	0,10	м	40	4,00	40	Сплошная
1.5	0,10	м	533	13,33	133	Прерывистая (1:3)
1.6	0,10	м	100	7,50	75	Прерывистая (3:1)

Спецификация знаков

Поз.	Обозначение	Наименование	количество										Масса ед. кг	Приме-чание
			1.11.1	1.11.2	1.12.1	1.12.2	2.4	2.1	4.1.1	4.1.4	3.20	Всего		
1	2	3	4	5	6	7	8	9	10	11	12	13	14	15
Автомобильная дорога 1														
Дорожные знаки														
1	СТ РК 1125-2002	ЩИТ А-700					1					**1**	4.47	
	ИТОГО:		**0**	**0**	**0**	**0**	**1**	**0**	**0**	**0**	**0**	**1**		
2	ТП Серия 3.503.9 - 80 (1)	Опоры СКМ3.40	0	0	0	0	1	0	0	0	0	**1**	19,8	
		Фундамент Ф1	0	0	0	0	1	0	0	0	0	**1**	850	
Автомобильная дорога 2														
Дорожные знаки														
1	СТ РК 1125-2002	ЩИТ А-700	1	1	1	1	2					**6**	4.47	
2	СТ РК 1125-2002	ЩИТ В-600						5				**5**	4,80	
3	СТ РК 1125-2002	ЩИТ Д-600							2	2	4	**8**	4,80	
	ИТОГО:		**1**	**1**	**1**	**1**	**2**	**5**	**2**	**2**	**4**	**19**		
4	ТП Серия 3.503.9 - 80 (1)	Опоры СКМ3.40	1	1	1	1	2	5	2	2	4	**19**	19,8	
		Фундамент Ф1	1	1	1	1	2	5	2	2	4	**19**	850	
Направляющие устройства.														
1	ГОСТ 32843-2014	Сигнальные столбики										**22**	1,7	
Автомобильная дорога 3														
Дорожные знаки														
1	СТ РК 1125-2002	ЩИТ А-700					2					**2**	4.47	
2	СТ РК 1125-2002	ЩИТ В-600						1				**1**	4,80	
	ИТОГО:		**0**	**0**	**0**	**0**	**2**	**1**	**0**	**0**	**0**	**3**		
3	ТП Серия 3.503.9 - 80 (1)	Опоры СКМ3.40	0	0	0	0	2	1	0	0	0	**3**	19,8	
		Фундамент Ф1	0	0	0	0	2	1	0	0	0	**3**	850	

ПРИМЕЧАНИЕ:

1	*Система высот Балтийская*

УСЛОВНЫЕ ОБОЗНАЧЕНИЯ:

- Оси проектируемой трассы

- Проектный км

Схема Расположения листов

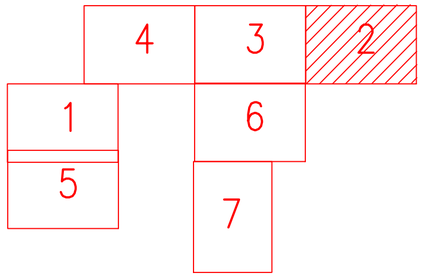

ИЗМ.	ДАТА	ОПИСАНИЕ ИЗМЕНЕНИЙ
0	–	ДЛЯ РАССМОТРЕНИЯ
–	–	–
–	–	–
ФАЙЛ		XXX_X_X_XX_XXX_X

ГРУППОВАЯ ПРОВЕРКА						
–	–	–	–	–	–	
–	–	–	–	–	–	
ТЕХНОЛОГ	СТРОИТЕЛЬ	В и К	САНТЕХНИК	ЭЛЕКТРИК	А и Т	

ДОЛЖНОСТЬ	ФАМИЛИЯ	ПОДПИСЬ	ДАТА
МЕНЕДЖЕР			
ГИП	Чеснакова		
ГЛ.СПЕЦИАЛИСТ			
ПРОВЕРИЛ	Чеснакова		
РАЗРАБОТАЛ	Шакупова		
ПЕРЕВОДЧИК	–		
СПЕЦ ПО ДОК.			

023.ЖКХ.003.АД.65.07

РЕКОНСТРУКЦИЯ ВНУТРИСЕЛЬСКИХ АВТОМОБИЛЬНЫХ ДОРОГ
В СЕЛЕ АККИЗТОГАЙ ЖЫЛЫОЙСКОГО РАЙОНА

Организация дорожного движения

СТАДИЯ	ЛИСТ	ЛИСТОВ
П	65	7

Схема организации дорожного движения
План автомобильной дороги N 2
с ПК 0+00 по ПК 1+95

ТОО ГК
"Казмунайтехносервис"
АТЫРАУ

МАСШТАБ: 500

ФОРМАТ: А2

Взам. инв. N

Подпись и дата

Инв. N подл. XXX

Линия совмещения с листом 4
ПК 7+65

Линия совмещения с листом 2
ПК 1+95

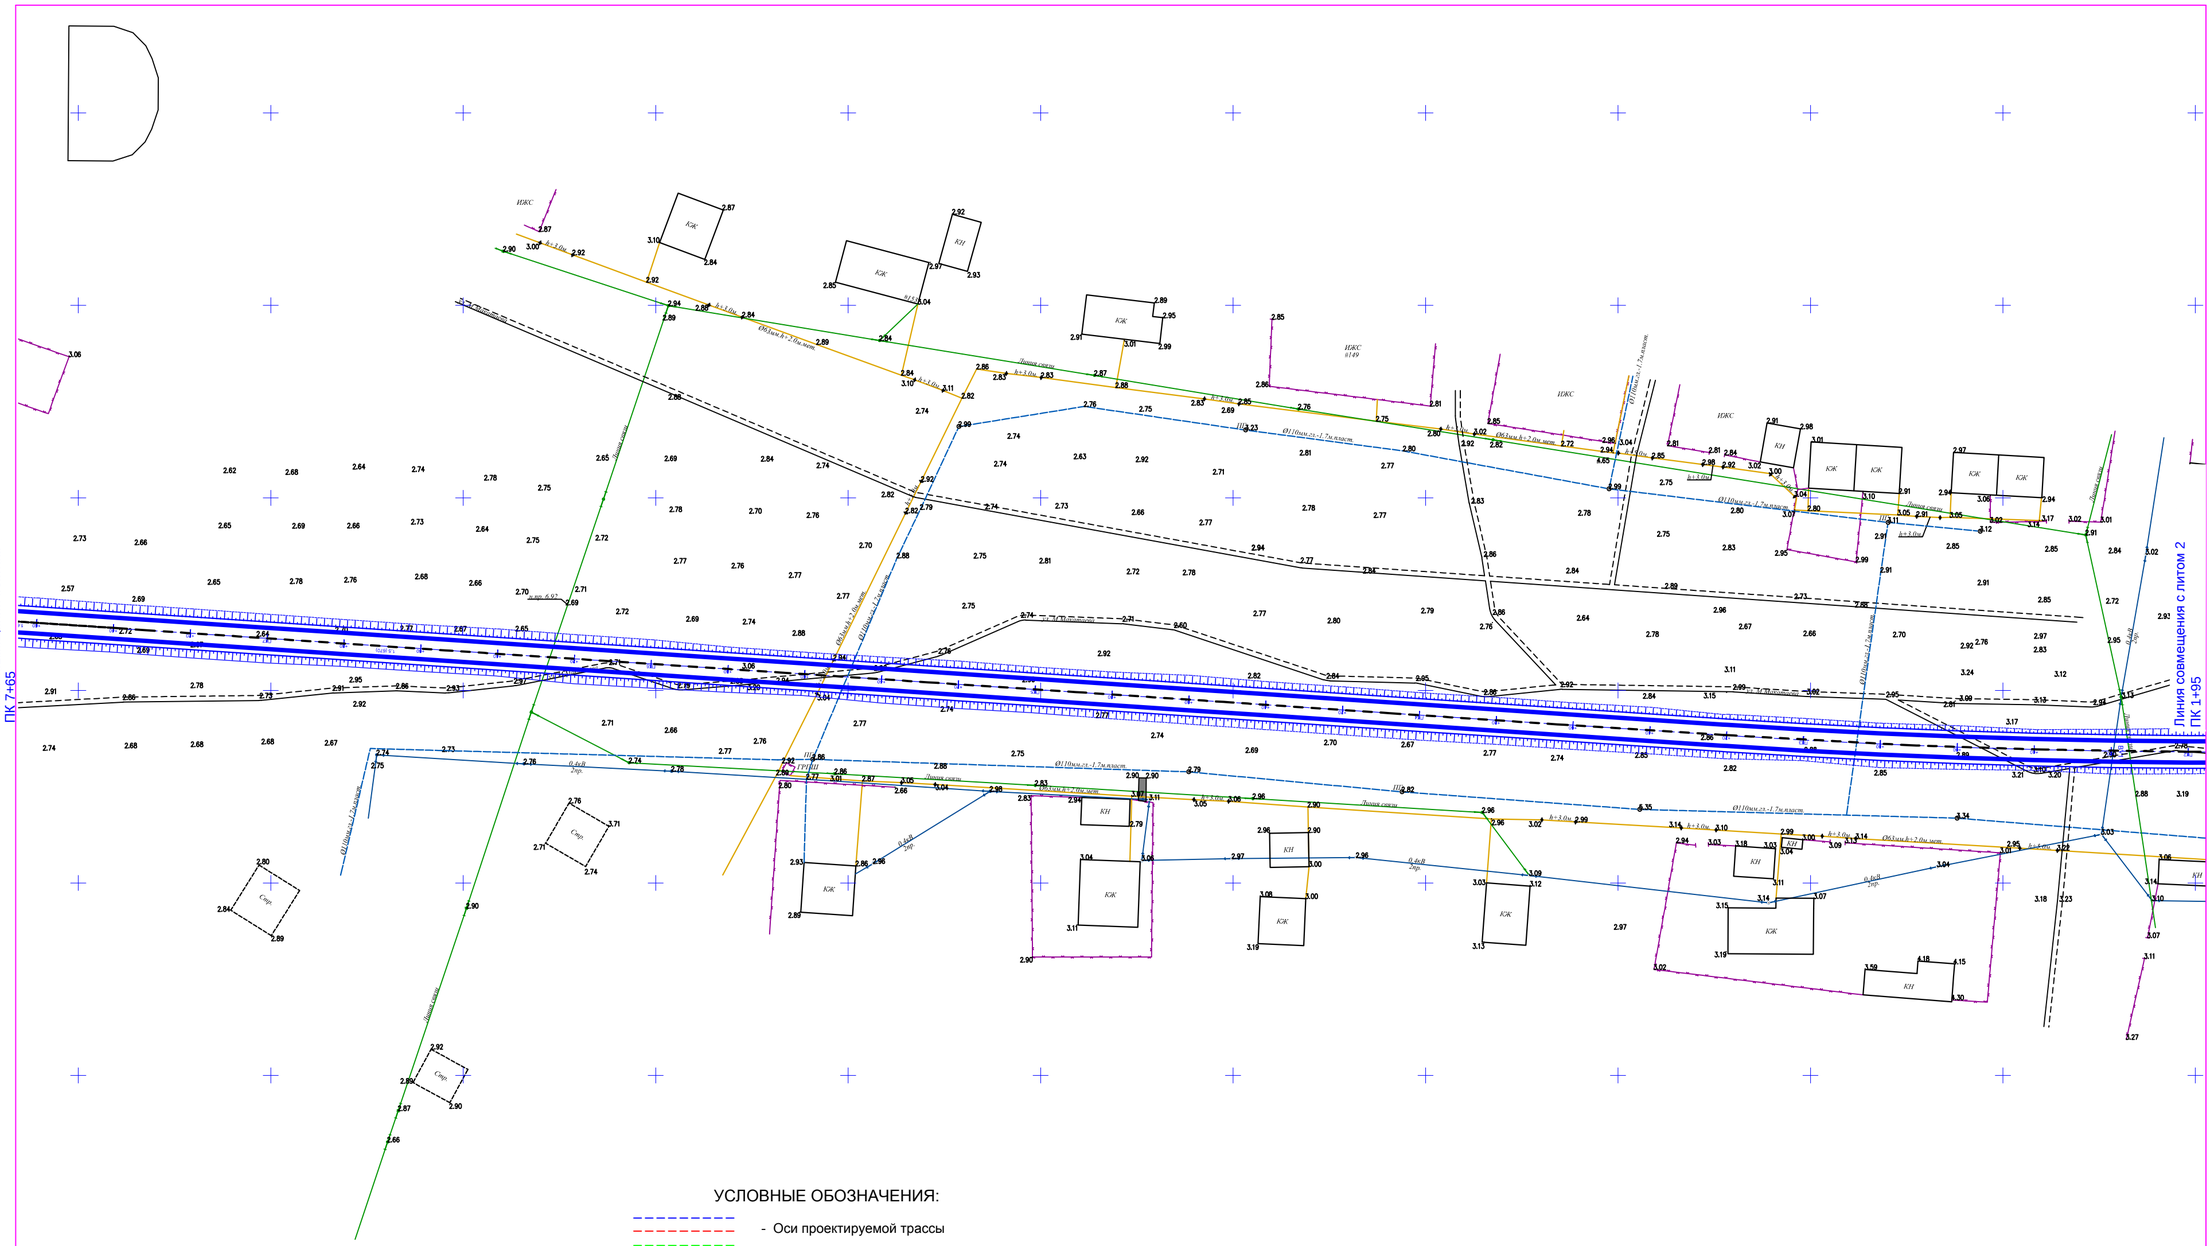

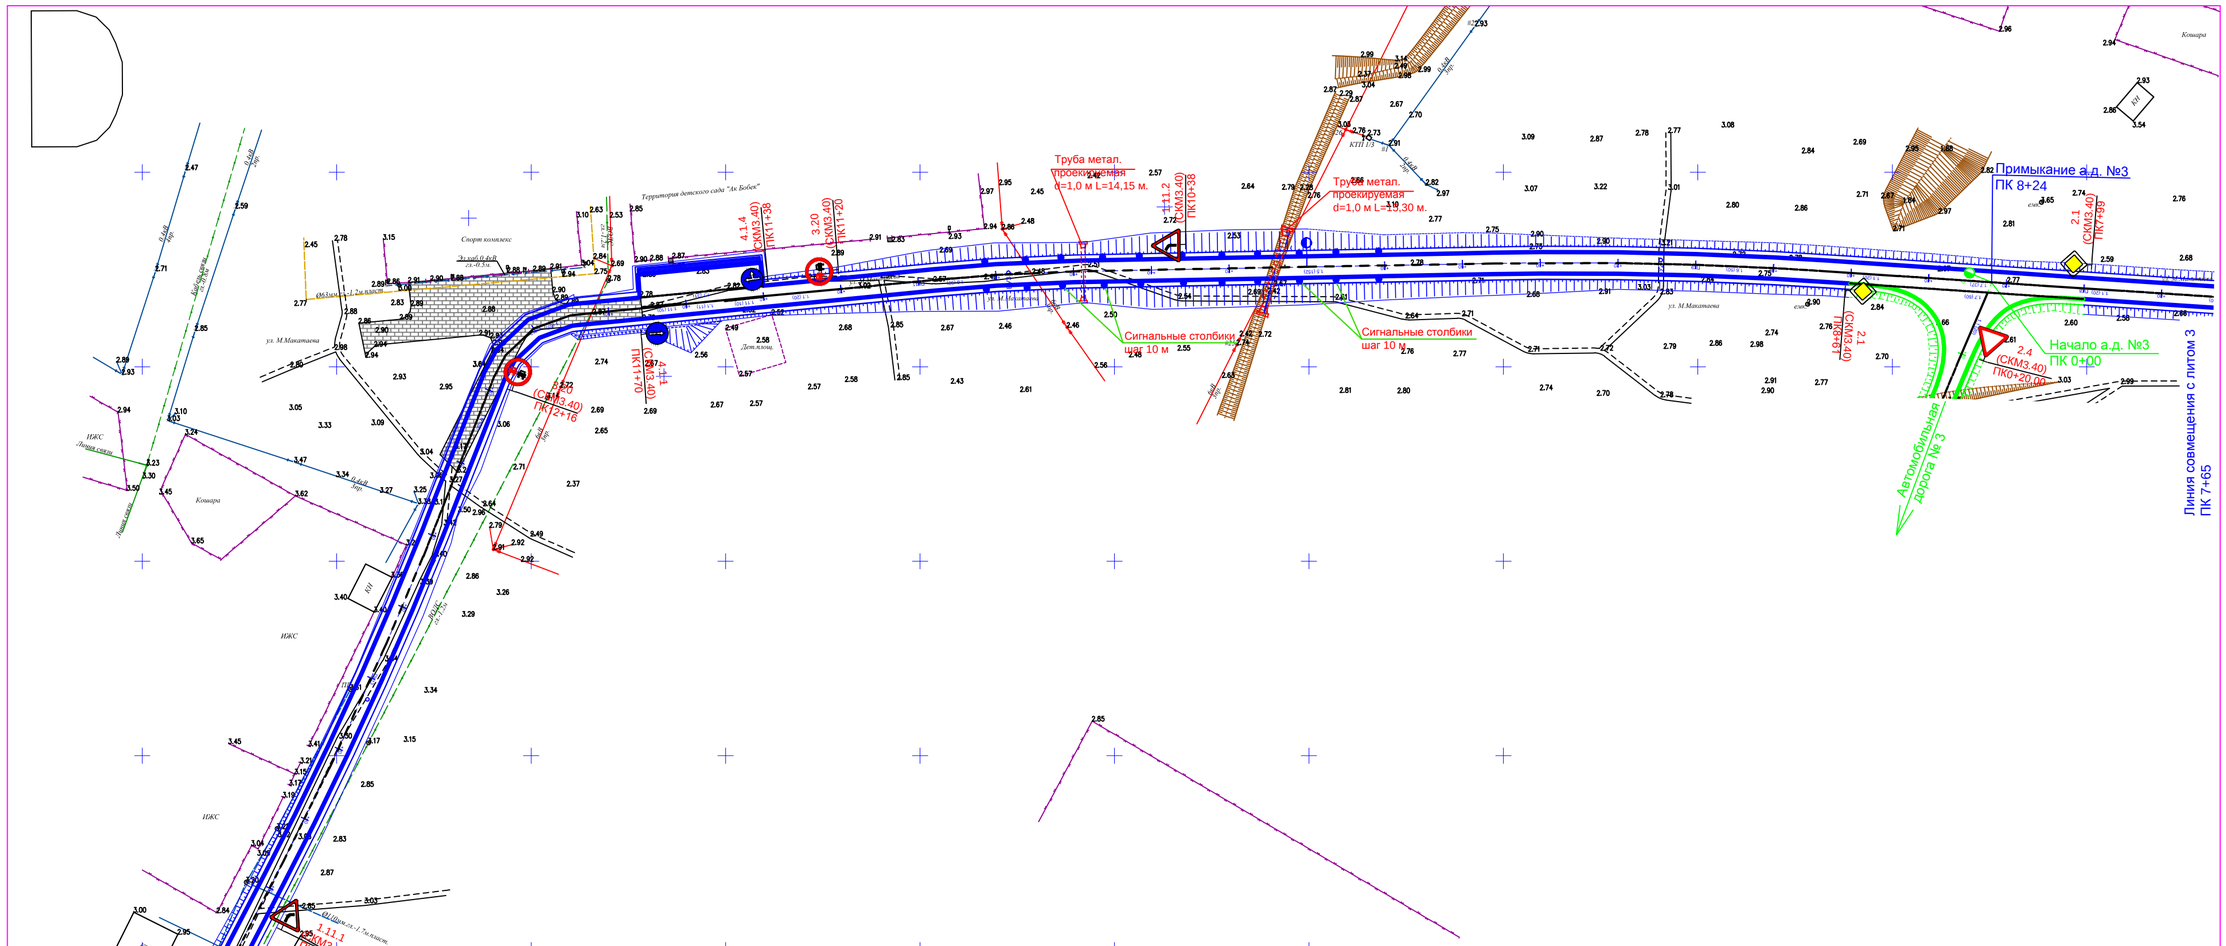

Схема Расположения листов

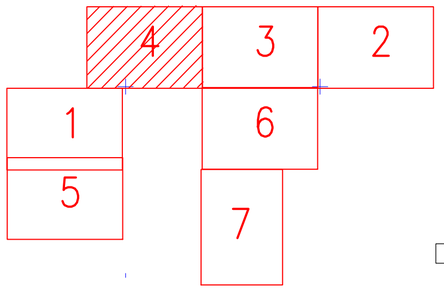

ПРИМЕЧАНИЕ:

1	Система высот Балтийская

УСЛОВНЫЕ ОБОЗНАЧЕНИЯ:

- Оси проектируемой трассы

- Проектный км

ИЗМ.	ДАТА	ОПИСАНИЕ ИЗМЕНЕНИЙ	ГРУППОВАЯ ПРОВЕРКА						ДОЛЖНОСТЬ	ФАМИЛИЯ	ПОДПИСЬ	ДАТА
0	–	ДЛЯ РАССМОТРЕНИЯ							МЕНЕДЖЕР	–		
–	–	–							ГИП	Чеснакова		
–	–	–							ГЛ.СПЕЦИАЛИСТ			
									ПРОВЕРИЛ	Чеснакова		
			–	–	–	–	–	–	РАЗРАБОТАЛ	Шакупова		
			–	–	–	–	–	–	ПЕРЕВОДЧИК	–		
ФАЙЛ		XXX_X_X_XX_XXX_X	ТЕХНОЛОГ	СТРОИТЕЛЬ	В и К	САНТЕХНИК	ЭЛЕКТРИК	А и Т	СПЕЦ ПО ДОК			

023.ЖКХ.003.АД67.07

РЕКОНСТРУКЦИЯ ВНУТРИСЕЛЬСКИХ АВТОМОБИЛЬНЫХ ДОРОГ
В СЕЛЕ АККИЗТОГАЙ ЖЫЛЫЙСКОГО РАЙОНА

Организация дорожного движения

СТАДИЯ	ЛИСТ	ЛИСТОВ
П	67	7

Схема организации дорожного движения
План автомобильной дороги N 2
с ПК 7+65 по ПК 15+00

ТОО ГК
"Казмунайтехносервис"
АТЫРАУ

МАСШТАБ: 500

ФОРМАТ: А2

Взам. инв. N | Подпись и дата | Инв. N подл. | XXX

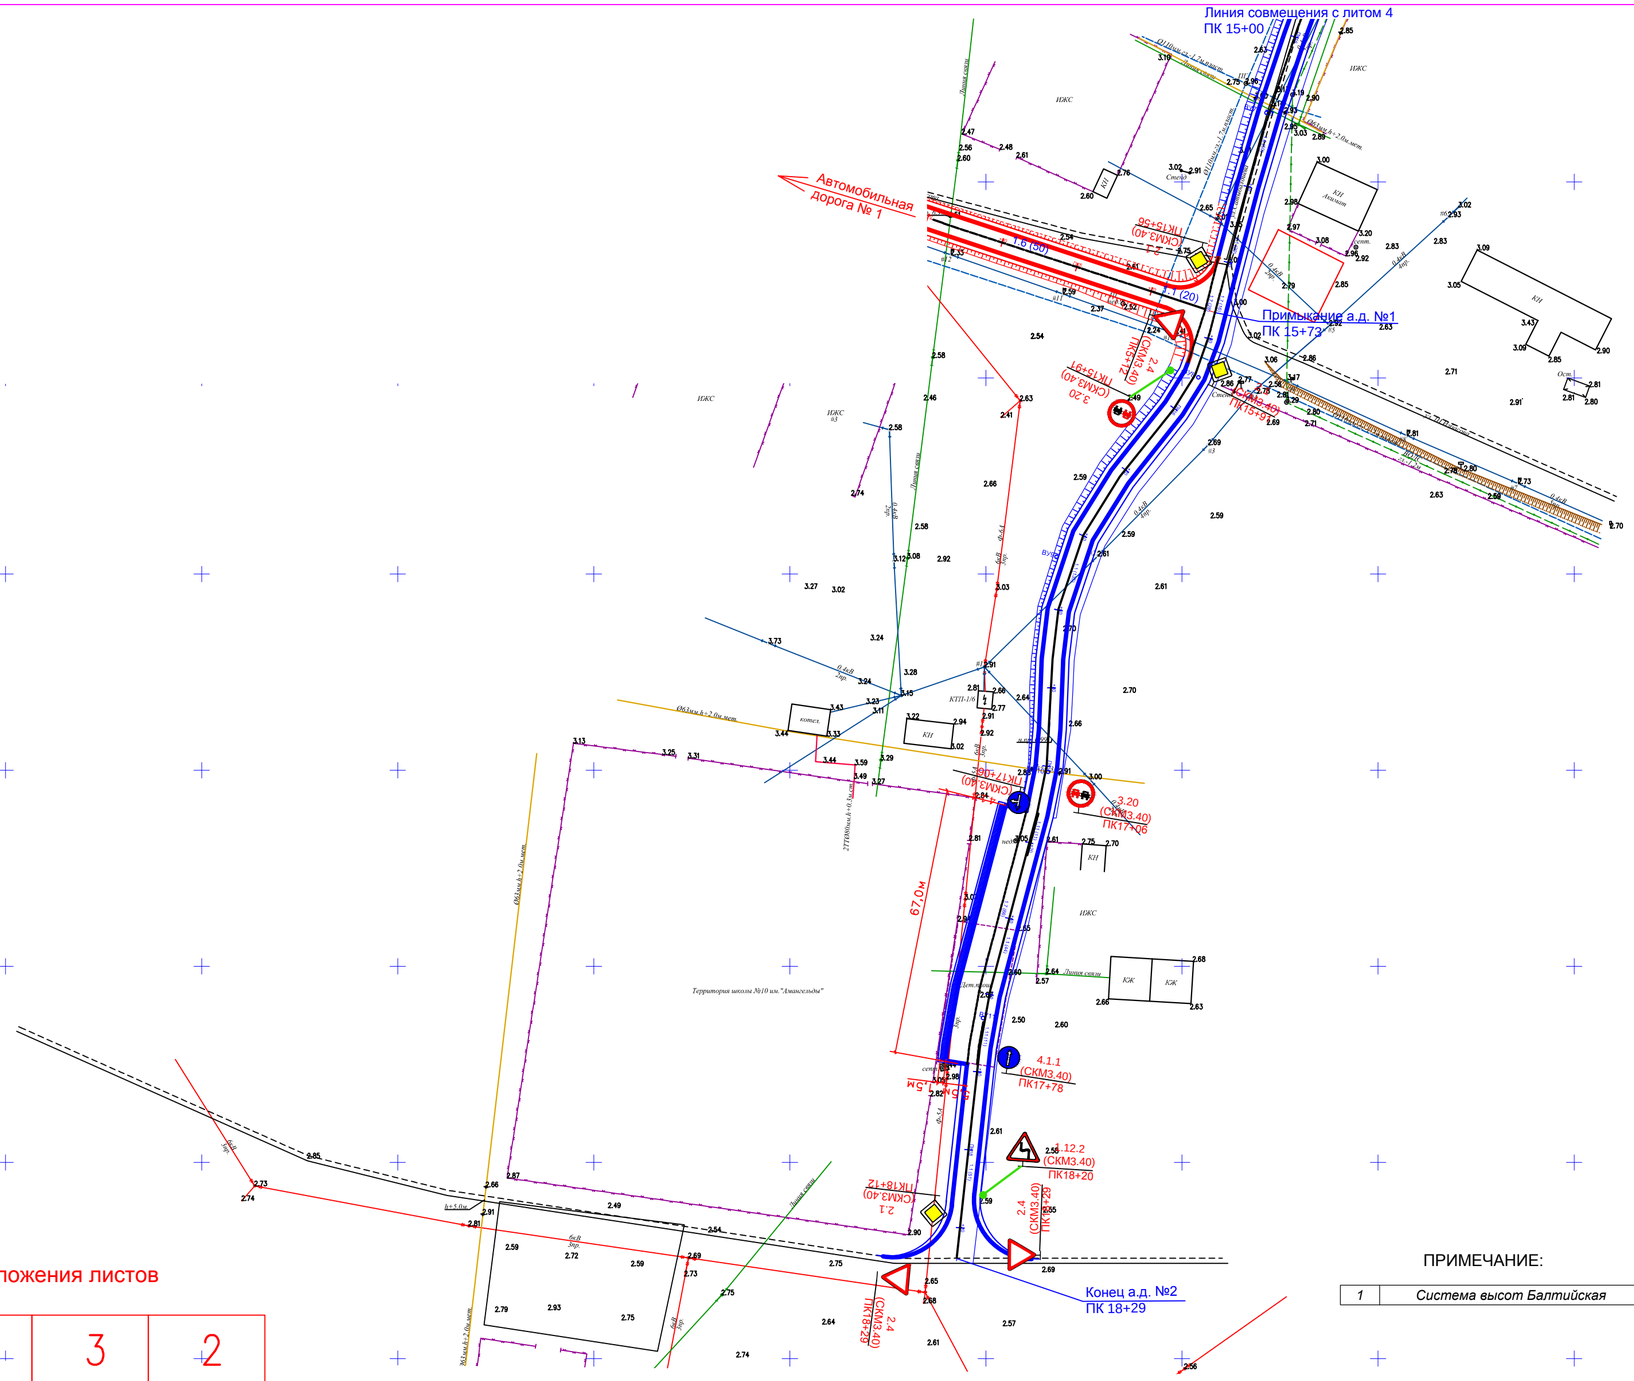

Схема Расположения листов

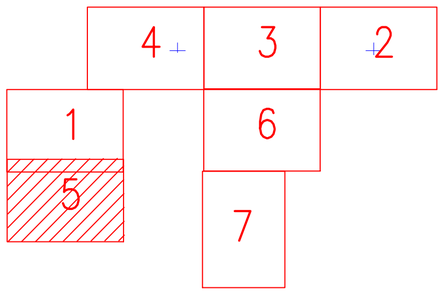

ПРИМЕЧАНИЕ:

1	Система высот Балтийская

УСЛОВНЫЕ ОБОЗНАЧЕНИЯ:

- Оси проектируемой трассы
- Проектный км

ИЗМ.	ДАТА	ОПИСАНИЕ ИЗМЕНЕНИЙ
0	–	ДЛЯ РАССМОТРЕНИЯ
–	–	–
–	–	–

ФАЙЛ: XXX_X_X_XX_XXX_X

ГРУППОВАЯ ПРОВЕРКА	
ТЕХНОЛОГ	
СТРОИТЕЛЬ	
В и К	
САНТЕХНИК	
ЭЛЕКТРИК	
А и Т	

ДОЛЖНОСТЬ	ФАМИЛИЯ	ПОДПИСЬ	ДАТА
МЕНЕДЖЕР			
ГИП	Чеснакова		
ГЛ.СПЕЦИАЛИСТ			
ПРОВЕРИЛ	Чеснакова		
РАЗРАБОТАЛ	Шакупова		
ПЕРЕВОДЧИК	–		
СПЕЦ ПО ДОК.			

023.ЖКХ.003.АД.68.07

РЕКОНСТРУКЦИЯ ВНУТРИСЕЛЬСКИХ АВТОМОБИЛЬНЫХ ДОРОГ
В СЕЛЕ АККИЗТОГАЙ ЖЫЛЫОЙСКОГО РАЙОНА

Организация дорожного движения

СТАДИЯ	ЛИСТ	ЛИСТОВ
П	68	7

Схема организации дорожного движения
План автомобильной дороги N 2
с ПК 15+00 по ПК 18+29

ТОО ГК "Казмунайтехносервис" АТЫРАУ

МАСШТАБ: 500

ФОРМАТ: А2

Взам. инв. N

Подпись и дата

Инв. N подл. XXX

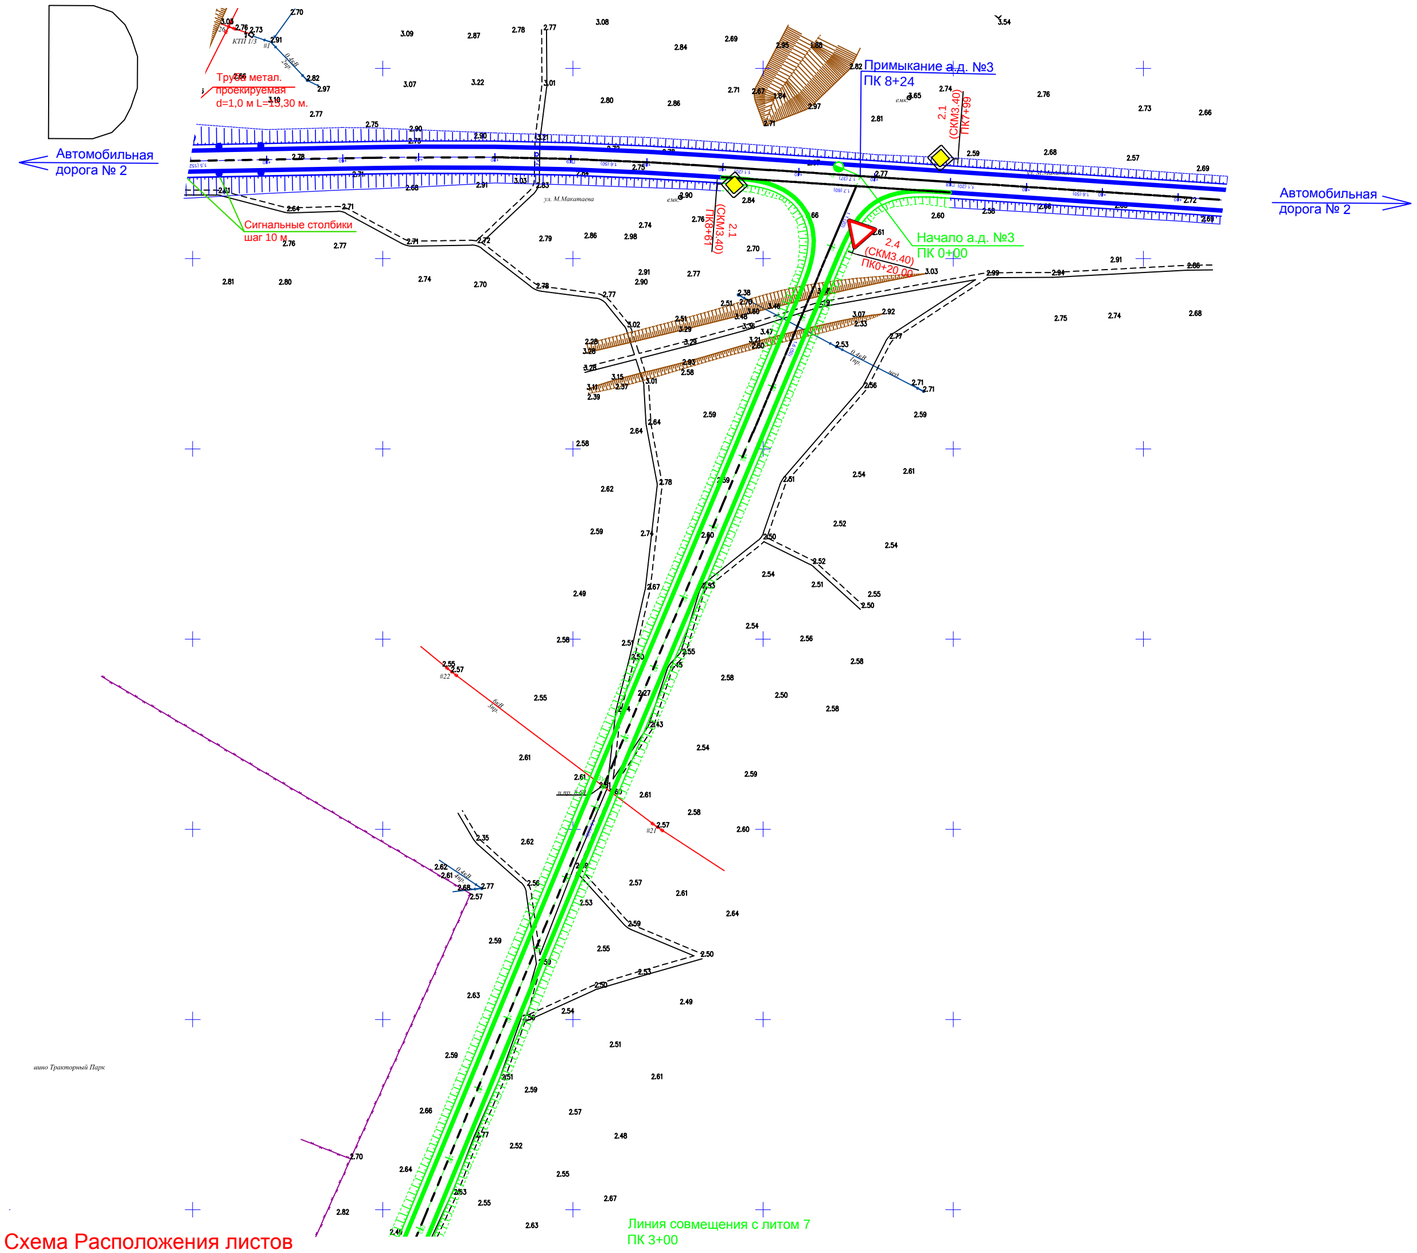

Схема Расположения листов

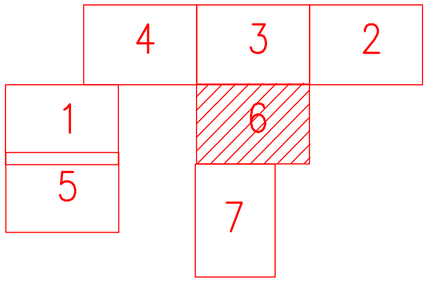

ПРИМЕЧАНИЕ:

1	*Система высот Балтийская*

УСЛОВНЫЕ ОБОЗНАЧЕНИЯ:

- Оси проектируемой трассы

- Проектный км

Взам. инв. N	Подпись и дата	Инв. N подл.
		ХХХ

ИЗМ.	ДАТА	ОПИСАНИЕ ИЗМЕНЕНИЙ	ГРУППОВАЯ ПРОВЕРКА						ДОЛЖНОСТЬ	ФАМИЛИЯ	ПОДПИСЬ	ДАТА
0	–	ДЛЯ РАССМОТРЕНИЯ							МЕНЕДЖЕР			
–	–	–							ГИП	Чеснакова		
–	–	–							ГЛ.СПЕЦИАЛИСТ			
									ПРОВЕРИЛ	Чеснакова		
			–	–	–	–	–	–	РАЗРАБОТАЛ	Шакупова		
			–	–	–	–	–	–	ПЕРЕВОДЧИК	–		
ФАЙЛ		ХХХ_Х_Х_ХХ_ХХХ_Х	ТЕХНОЛОГ	СТРОИТЕЛЬ	В и К	САНТЕХНИК	ЭЛЕКТРИК	А и Т	СПЕЦ. ПО ДОК.			

023.ЖКХ.003.АД.69.07

РЕКОНСТРУКЦИЯ ВНУТРИСЕЛЬСКИХ АВТОМОБИЛЬНЫХ ДОРОГ В СЕЛЕ АККИЗТОГАЙ ЖЫЛЫОЙСКОГО РАЙОНА

Организация дорожного движения

СТАДИЯ	ЛИСТ	ЛИСТОВ
П	69	7

Схема организации дорожного движения
План автомобильной дороги N 3
с ПК 0+00 по ПК 3+00

ТОО ГК "Казмунайтехносервис" АТЫРАУ

МАСШТАБ: 500

ФОРМАТ: А2

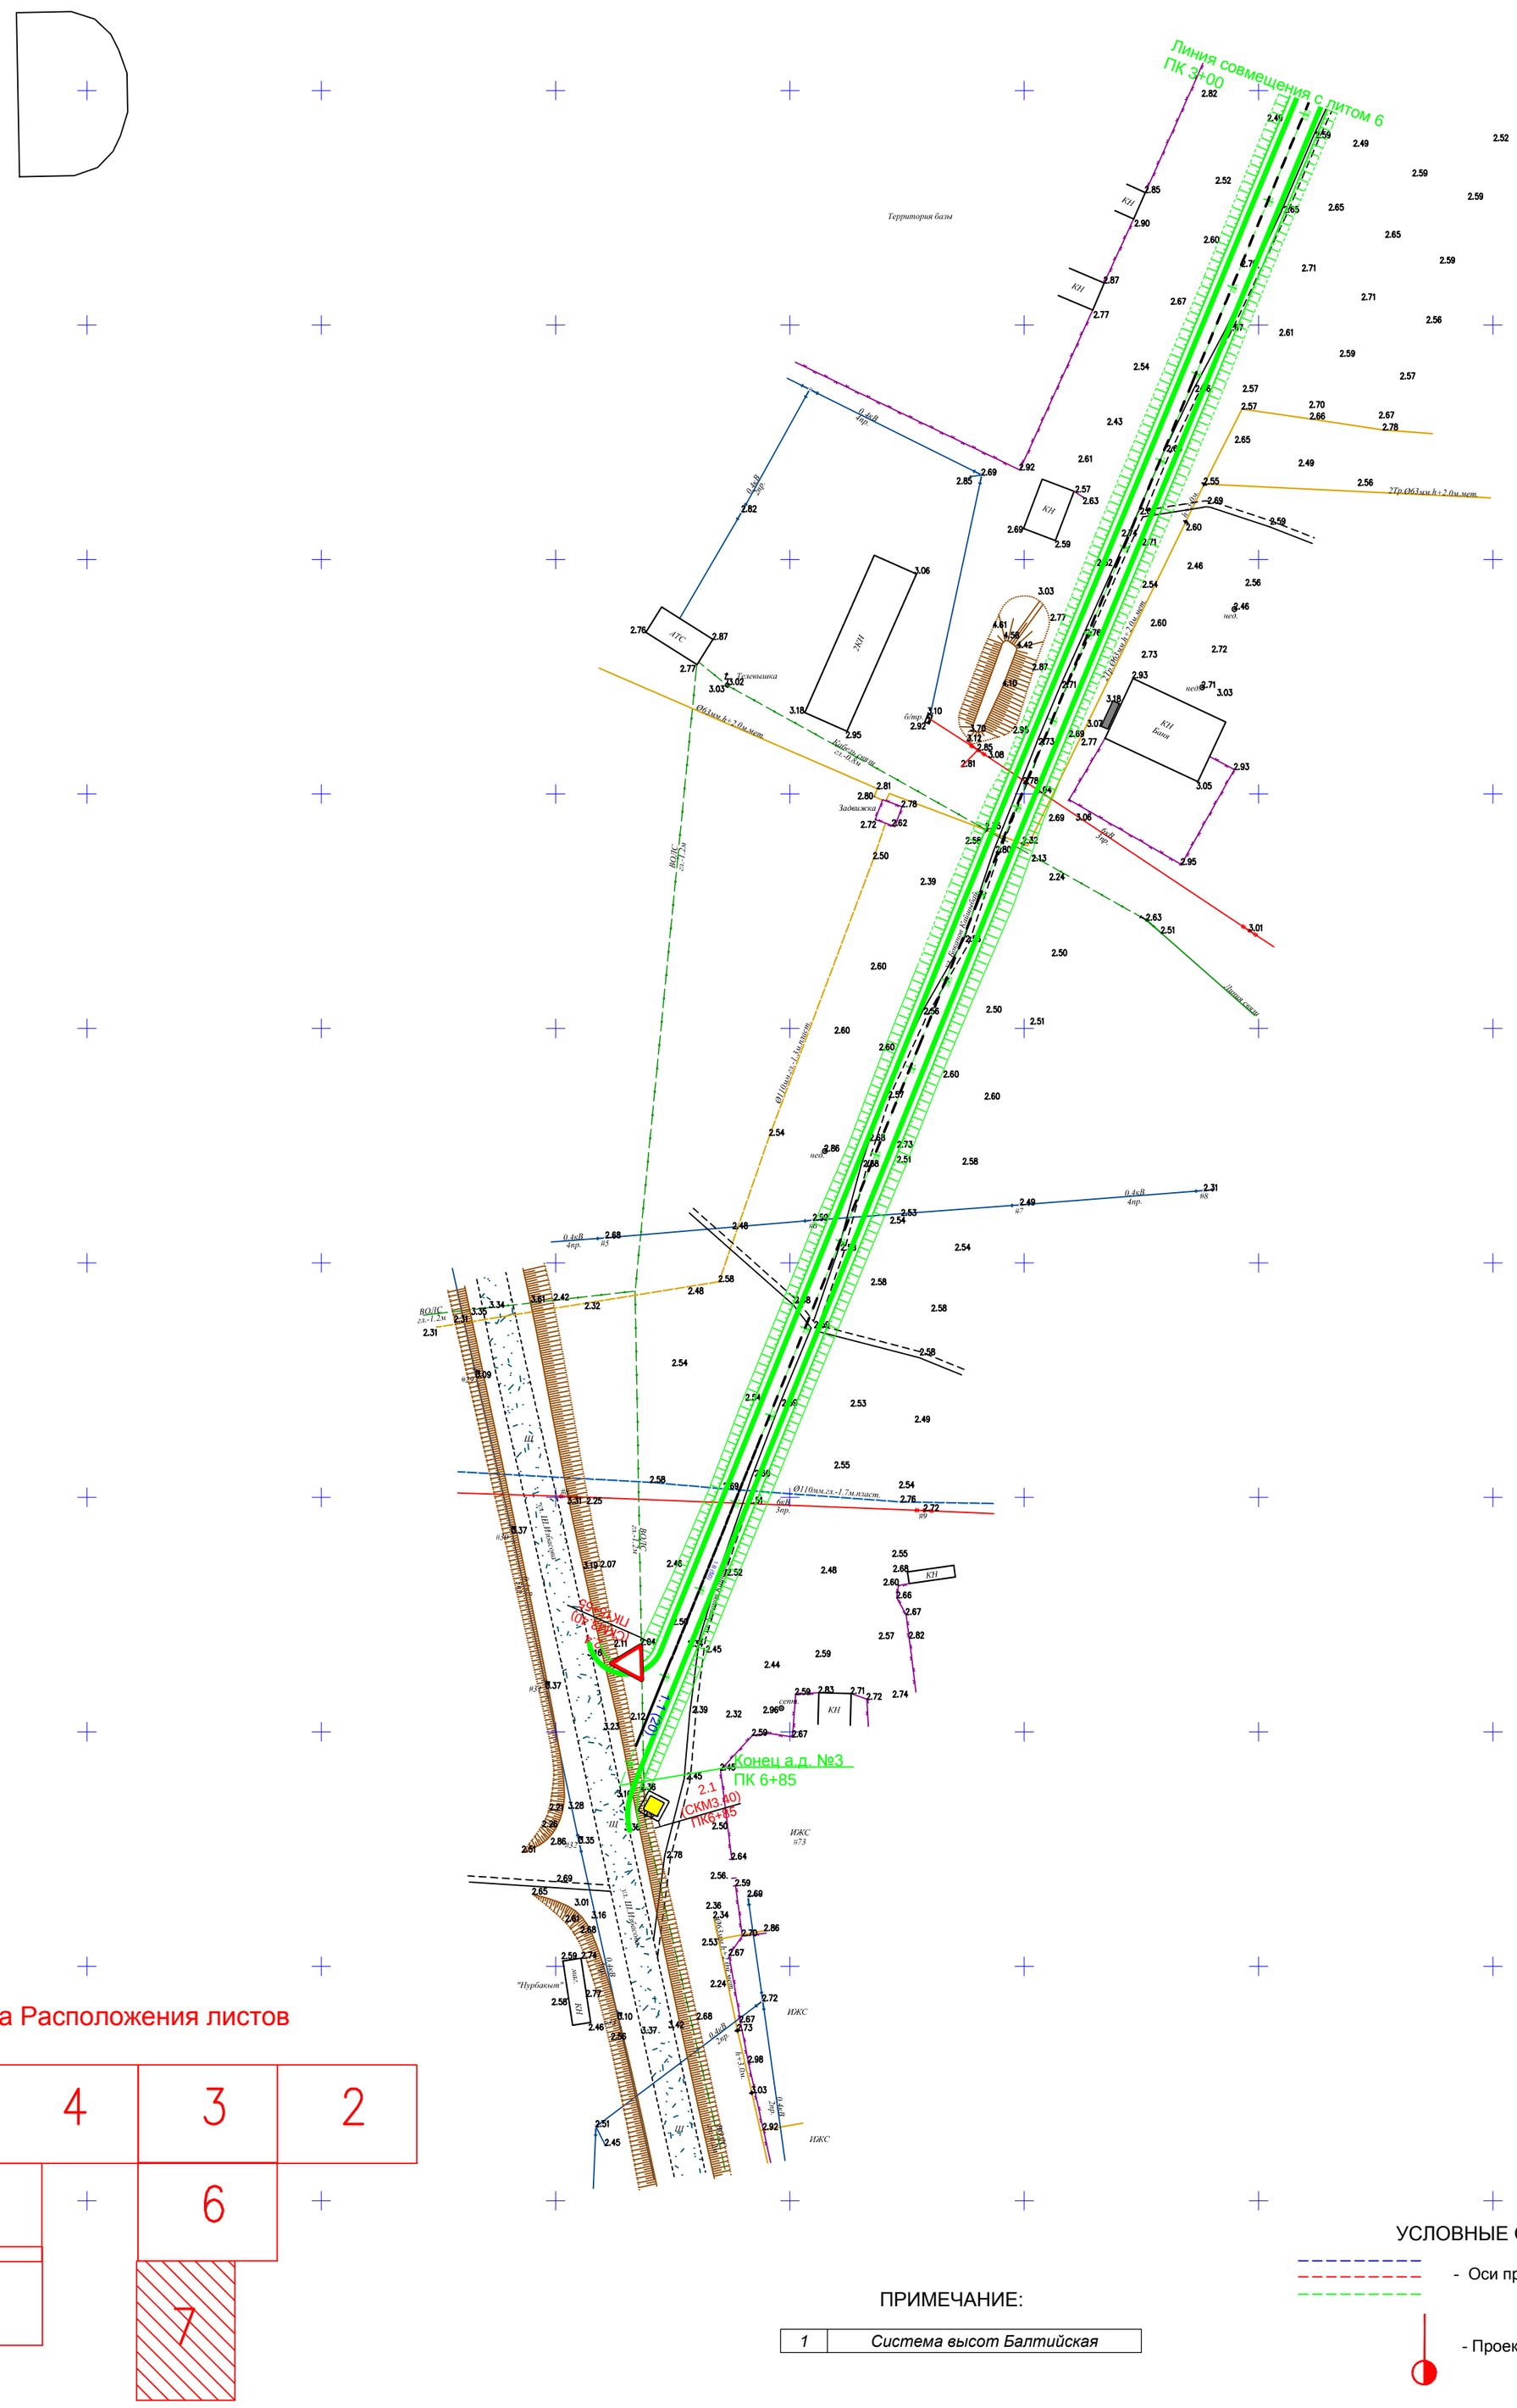

Схема Расположения листов

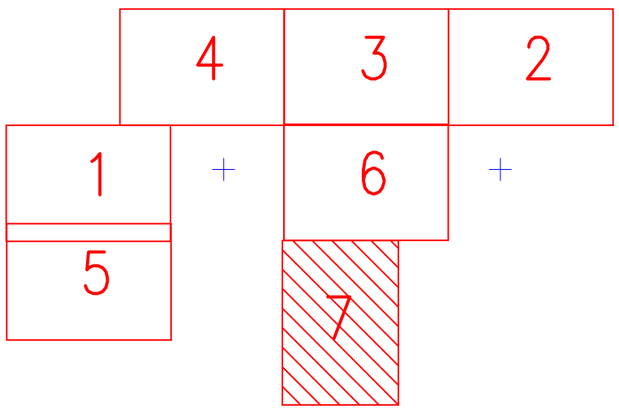

ПРИМЕЧАНИЕ:

1	Система высот Балтийская

УСЛОВНЫЕ ОБОЗНАЧЕНИЯ:

- Оси проектируемой трассы

- Проектный км

ИЗМ.	ДАТА	ОПИСАНИЕ ИЗМЕНЕНИЙ	ГРУППОВАЯ ПРОВЕРКА						ДОЛЖНОСТЬ	ФАМИЛИЯ	ПОДПИСЬ	ДАТА	023.ЖКХ.003.АД.70.07		
–	–	–							МЕНЕДЖЕР				РЕКОНСТРУКЦИЯ ВНУТРИСЕЛЬСКИХ АВТОМОБИЛЬНЫХ ДОРОГ В СЕЛЕ АККИЗТОГАЙ ЖЫЛЫОЙСКОГО РАЙОНА		
–	–	–							ГИП	Чеснакова					
–	–	–							ГЛ.СПЕЦИАЛИСТ						
									ПРОВЕРИЛ	Чеснакова			Организация дорожного движения	СТАДИЯ	ЛИСТ	ЛИСТОВ
			–	–	–	–	–	–	РАЗРАБОТАЛ	Шакупова				П	70	7
			–	–	–	–	–	–	ПЕРЕВОДЧИК				Схема организации дорожного движения План автомобильной дороги N 3 с ПК 3+00 по ПК 6+85	ТОО ГК "Казмунайтехносервис" АТЫРАУ	
ФАЙЛ		XXX_X_X_XX_XXX_X	ТЕХНОЛОГ	СТРОИТЕЛЬ	В и К	САНТЕХНИК	ЭЛЕКТРИК	А и Т	СПЕЦ. ПО ДОК.						

МАСШТАБ: 500 ФОРМАТ А2

Взам. инв. N | Подпись и дата | Инв. N подл. XXX