Приложение 1
к приказу Министра
индустрии и инфраструктурного развития
Республики Казахстан
от 9 августа 2019 года № 632
Утвержден
приказом Министра
по инвестициям и развитию
Республики Казахстан
от 24 апреля 2017 года № 234

форма

ҚАЗАҚСТАН РЕСПУБЛИКАСЫ
ҚЫЗЫЛОРДА ОБЛЫСЫ «АРАЛ АУДАНДЫҚ
ҚҰРЫЛЫС СӘУЛЕТ ЖӘНЕ ҚАЛА ҚҰРЫЛЫСЫ БӨЛІМІ»
КОММУНАЛДЫҚ МЕМЛЕКЕТТІК МЕКЕМЕСІ
«17» 01 2022 ж.

Акт приемки объекта в эксплуатацию

"29" 12 2021 г.

Заказчик **ГУ «Управление по мобилизационной подготовке Кызылординской области» г. Кызылорда, ул. Амангельды Иманов, 125 БСН 160440018870**
фамилия, имя, отчество (при его наличии) ИИН, телефон – для физических лиц, наименование организации – для юридических лиц, БИН, телефон, почтовый индекс, область, город, район, населенный пункт, наименование улицы, номер дома/здания (стационарного помещения)

На основании:

Декларации о соответствии (прилагается): 28 **декабрь 2021 г. Директор ТОО «Сэт-Сервис» Иманова Р.С. г.Кызылорда мкр.Саулет, 15 квартал 8 дом, БСН 020140003665**
дата подписания декларации, наименование подрядной (генподрядной) организации, фамилия, имя, отчество (при его наличии) руководителя, юридический адрес, БИН, телефон

Заключения о качестве строительно-монтажных работ 28 **декабрь 2021 г. ТОО «Д-Ару», эксперт Жалғасбек Қайрат Жалғасбекұлы, аттестат №KZ48VJE00023788 от 10.03.2017 г., №KZ42VJE00023777от 10.03.2017 г., №KZ43VJE00024158от 18.03.2017 г.,БСН080440000206**
дата подписания заключения, наименование организации, фамилия, имя, отчество (при его наличии) экспертов технического надзора, № и дата получения аттестатов, БИН, телефон

Заключения о соответствии выполненных работ проекту прилагается 28**декабрь 2021год, МЭГПР РК КВР РГП "КАЗВОДХОЗ" Кызылординский филиал – эксперт Жакипов К. аттестат №KZ67VJE00069025 БСН 110841002280**
дата подписания заключения, наименование организации, фамилия, имя, отчество (при его наличии) экспертов авторского надзора, № и дата получения аттестатов, БИН, телефон

произведя осмотр готовности предъявленного подрядчиком (генеральным подрядчиком) к приемке в эксплуатацию объекта: **«Капитальный ремонт канала «Бектау» по восстановлению системы орошения пастбищ аульного округа Райым Аральского района Кызылординской области для ликвидации последствии маловодья (засухи)»**
наименование объекта, вид строительства (новое, расширение, реконструкция, техническое перевооружение, модернизация, капитальный ремонт), уровень ответственности, техническая и технологическая сложность объекта

по адресу: **Аральского района Кызылординской области**
(область, район, населенный пункт, микрорайон, квартал, улица, номер дома (корпуса)

проверив комплектность исполнительной технической документации, подтверждает что:

1. Строительство объекта осуществлено на основании:

1) правоустанавливающего документа на земельный участок от
№233 от 19 декабря 2018 года;
документ, подтверждающий наступление юридических фактов (юридических составов), на основании которых возникают, изменяются или прекращаются права на земельный участок, в том числе договоры, решения судов, правовые акты исполнительных органов, свидетельство о праве на наследство,
передаточный акт или разделительный баланс при реорганизации негосударственных юридических лиц, владеющих земельным участком на праве собственности или выкупивших право временного возмездного землепользования (аренды). либо решения о реконструкции (перепланировке, переоборудовании) помещений (отдельных частей) существующих зданий от "___"_____20___года
№_____;
наименование органа вынесшего решение

2) талона о приеме уведомления о начале или прекращении осуществления деятельности или определенных действий **KZ44REA00254997 от 02,12,2021г.**

наименование органа принявшего уведомление, дата выдачи талона

3) проекта (проектно-сметной документации: **МЭГПР РК КВР РГП "КАЗВОДХОЗ" Кызылординский филиал заказ №6902**

наименование проектной организации, номер проекта

утвержденного(й) **ГУ «Управление по мобилизационной подготовке Кызылординской области» г. Кызылорда, ул. Амангельды Иманов, 125**

наименование организации утвердившей (переутвердившей) проект и дата утверждения

2. Строительно-монтажные работы осуществлены в сроки:

начало работ **декабрь месяц 2021 года**;

месяц, год

окончание работ **декабрь месяц 2021 года**;

месяц, год

при продолжительности строительства, месяц: **1 (один) месяца**

по норме или по проекту организации строительства, месяц: **2 (два) месяца**

фактически, месяц: **1 (один) месяца**

3. Объект (комплекс) имеет следующие основные технико-экономические показатели (мощность, производительность, производственная площадь, протяженность, вместимость, объем, пропускная способность, провозная способность, число рабочих мест и тому подобное, заполняется по всем объектам (кроме жилых домов) в единицах измерения соответственно целевой продукции или основным видам услуг):

Мощность, производительность и так далее	Единица измерения	По проекту		Фактически	
		общая (с учетом ранее принятых)	в том числе пускового комплекса или очереди	общая (с учетом ранее принятых)	в том числе пускового комплекса или очереди
Дамба с ПК-0+00 по ПК-7+30	метр	730	730	730	730
ПРТ-20-20-0 с затвором	кол	1	1	1	1

Выпуск продукции (оказания услуг), предусмотренной проектом в объеме, соответствующем нормам освоения проектных мощностей в начальный период_____;

факт начала выпуска продукции с указанием объема

Жилой дом имеет следующие показатели:

Показатели	Единица измерения	По проекту	Фактически
Общая площадь	метр в квадрате (далее – м2)		
Число этажей	этаж		
Общий строительный объем	метр в кубе (далее – м3)		
В том числе подземной части	м3		
Площадь встроенных, встроенно- пристроенных и пристроенных помещений	м2		

Показатели	По проекту			Фактически		
	число квартир	площадь квартир, м2		число квартир	площадь квартир, м2	
		общая	жилая		общая	жилая
Всего квартир, в том числе: однокомнатных						

двухкомнатных трехкомнатных
четырехкомнатных и более

4. Технологические и архитектурно-строительные решения по объекту характеризуются следующими данными: **: по "Бектау": дамба с ПК-0+00 по ПК-7+30 (дамба 730 м), гидротехническое одноочковое сооружение типа ПРТ-20-20-0 с затвором.**
краткие технические характеристики по особенностям его размещения, по основным материалам и конструкциям, инженерному и технологическому оборудованию
5. На объекте установлено предусмотренное проектом оборудование в количестве согласно актам о его приемке после индивидуального испытания и комплексного опробования;
6. Наружные инженерные коммуникации (холодное и горячее водоснабжение, канализация, теплоснабжение, газоснабжение, электроснабжение и связь)
обеспечивают нормальную эксплуатацию объекта (здания, сооружения, помещения) и приняты городскими эксплуатационными организациями;
7. Сметная стоимость по утвержденному проекту (проектно-сметной документации):
всего **28 308,631** тысяч тенге, в том числе строительно-монтажных работ **21 606,790** тысяч тенге, оборудования, инструмента и инвентаря **1 138,500** тысяч тенге;
8. Сметная стоимость основных фондов, принимаемых в эксплуатацию: **28 100,000** тысяч тенге, в том числе: стоимость строительно-монтажных работ **21 623,671** тысяч тенге; стоимость оборудования, инструмента и инвентаря **1 130,109** тысяч тенге;
9. Объект построен в соответствии с утвержденным проектом (проектно-сметной документацией) и требованиями государственных нормативных документов в области архитектуры, градостроительства и строительства.
10. Класс энергоэффективности здания ____--____
11. Объект построен в соответствии с утвержденным проектом (проектно-сметной документацией) и требованиями государственных нормативных документов в области архитектуры, градостроительства и строительства.

РЕШИЛ

«Капитальный ремонт канала «Бектау» по восстановлению системы орошения пастбищ аульного округа Райым Аральского района Кызылординской области для ликвидации последствии маловодья (засухи)»
наименование объекта (комплекса).

Заказчик:
Заместитель руководителя ГУ «Управление по мобилизационной подготовке Кызылординской области» Алиев Б.И.
фамилия, имя, отчество (при наличии), подпись руководителя Место печати (при наличии)

Технический надзор: эксперт ТОО «Д-АРУ» аттестат №KZ48VJE00023788 от 10.03.2017 г., №KZ42VJE00023777 от 10.03.2017 г., №KZ43VJE00024158 от 18.03.2017 г., **Жалғасбек К.Ж.**
фамилия, имя, отчество (при наличии), эксперта Место печати (при наличии)
Директор ТОО «Д-АРУ» Жалғасбек К.Ж.
фамилия, имя, отчество (при наличии), директора Место печати (при наличии)

Авторский надзор:
Эксперт МЭГПР РК КВР РГП "КАЗВОДХОЗ" Кызылординский филиал аттестат №KZ67VJE00069028 **К. Жакипов.**
фамилия, имя, отчество (при наличии), подпись эксперта Место печати (при наличии)
Разработчик проекта МЭГПР РК КВР РГП "КАЗВОДХОЗ" Кызылординский филиал Мусиреп А.
фамилия, имя, отчество (при наличии), подпись директора Место печати (при наличии)
Директор организации МЭГПР РК КВР РГП "КАЗВОДХОЗ" Кызылординский филиал Биімбетов Х.
фамилия, имя, отчество (при наличии), подпись директора Место печати (при наличии)

Подрядчик (генеральный подрядчик)
ТОО «Сэт-Сервис» Иманова Р.С.
фамилия, имя, отчество (при наличии), подпись руководителя Место печати (при наличии)

Приложение №1 к акту приемки
объекта в эксплуатацию

Технические характеристики объекта: **«Капитальный ремонт канала «Бектау» по восстановлению системы орошения пастбищ аульного округа Райым Аральского района Кызылординской области для ликвидации последствии маловодья (засухи)»**

№ п.п.	Наименование конструктивных элементов	Единицы измерения	Количество	Описание конструктивных элементов	Примечание
1	2	3	4	5	6
1	Протяженность ГТС	м	27,85	верхний и нижний бьеф из монолитного бетона класса В22,5, трубы железобетонные безнапорные ПРТ/ВРТ-20-20-0 монолитные, третьей группы, механизм подъемный с ручным приводом винтовой	
2	Глубина заложения	м	3,5		
3	Ширина	м	10,50		
4	Высота	м	3,5		
5	Диаметр трубы	м	2*2		
6	Материал трубы		Бетон		
7	Размеры оголовка трубы, материал	м	10,5		
8	Материал лотка		Бетон		
9	Длина лотка	м	17,35		
10	Высота насыпи	м	3,5		
11	Расстояние от уровня проезжей части до уровня внешней стенки трубы	м	4		
12	Количество труб	шт	1		

Заказчик
Заместитель руководителя ГУ «Управление по мобилизационной подготовке Кызылординской области» **Алиев Б.И.**
фамилия, имя, отчество (при наличии), подпись руководителя Место печати (при наличии)

Авторский надзор: МЭГПР РК КВР РГП "КАЗВОДХОЗ" Кызылординский филиал **Жакипов К.**
фамилия, имя, отчество (при наличии), подпись эксперта Место печати (при наличии)

ҚАЗАҚСТАН РЕСПУБЛИКАСЫ
ҚЫЗЫЛОРДА ОБЛЫСЫ «АРАЛ АУДАНДЫҚ
ҚҰРЫЛЫС СӘУЛЕТ ЖӘНЕ ҚАЛА ҚҰРЫЛЫСЫ БӨЛІМІ»
КОММУНАЛДЫҚ МЕМЛЕКЕТТІК МЕКЕМЕСІ
«17» 01 2022 ж.

Приложение 3
к приказу Министра
по инвестициям и развитию
Республики Казахстан
от 24 апреля 2017 года № 235

форма

Декларация о соответствии

"28" 12 2021 г.

Подрядчик (генеральный подрядчик) **Директор ТОО «Сэт-Сервис», г.Кызылорда, мкр.Саулет 15 квартал 8 дом**

наименование организации, юридический адрес

в лице **директора Иманова Р.С.**

фамилия, имя, отчество (при наличии) руководителя организации

По объекту **«Капитальный ремонт канала «Бектау» по восстановлению системы орошения пастбищ аульного округа Райым Аральского района Кызылординской области для ликвидации последствии маловодья (засухи)»**

наименование, местонахождения объекта

заказчиком которого является: **Заместитель руководителя ГУ «Управление по мобилизационной подготовке Кызылординской области» Алиев Б.И.**

наименование организации, фамилия, имя, отчество(при наличии) руководителя

удостоверяет, что:

1. Строительно – монтажные работы на объекте выполнены в соответствии с утвержденным проектом (проектно – сметной документацией), государственными нормативами в сфере архитектурной, градостроительной и строительной деятельности;
2. Субподрядные организации: нет

наименование организации

3. Проект (проектно-сметная документация **МЭГПР РК КВР РГП "КАЗВОДХОЗ" Кызылординский филиал Жакипов К. аттестат №KZ67VJE00069025**

фамилия, имя, отчество (при наличии), подпись эксперта Место печати (при наличии) **РГП на ПХВ «Казводхоз», заказ №6902**

наименование проектной организации, номер проекта

утвержден(а) **ГУ «Управление по мобилизационной подготовке Кызылординской области» г. Кызылорда, ул. Амангельды Иманов, 125**

наименование организации утвердившей (переутвердившей) проект и дата утверждения

4. Объект (комплекс) имеет следующие основные технико-экономические показатели (мощность, производительность, производственная площадь, протяженность, вместимость, объем, пропускная способность, провозная способность, число рабочих мест и тому подобное, заполняется по всем объектам (кроме жилых домов) в единицах измерения соответственно целевой продукции или основным видам услуг):

Мощность, производительность и так далее	Единица измерения	По проекту		Фактически	
		общая (с учетом ранее принятых)	в том числе пускового комплекса или очереди	общая (с учетом ранее принятых)	в том числе пускового комплекса или очереди
Дамба с ПК-0+00 по ПК-7+30	метр	730	730	730	730
ПРТ-20-20-0 с затвором	кол	1	1	1	1

Жилой дом имеет следующие показатели:

Показатели	Единица измерения	По проекту	Фактически
Общая площадь	метр в квадрате (далее– м2)		
Число этажей	этаж		
Общий строительный объем	метр в кубе (далее– м3)		
В том числе подземной части	м3		
Площадь встроенных, встроенно-пристроенных и пристроенных помещений	м2		

Показатели	По проекту			Фактически		
	число квартир	площадь квартир, м2		число квартир	площадь квартир, м2	
		общая	жилая		общая	жилая
Всего квартир, в том числе: однокомнатных двухкомнатных трехкомнатных четырехкомнатных и более						

5. Технологические и архитектурно-строительные решения по объекту характеризуется следующими данными: **: по "Бектау": дамба с ПК-0+00 по ПК-7+30 (дамба 730 м), гидротехническое одноочковое сооружение типа ПРТ-20-20-0 с затвором.**
краткие технические характеристики по особенностям его размещения, по основным материалам и конструкциям, инженерному и технологическому оборудованию

6. На объекте установлено предусмотренное проектом оборудование в количестве согласно актам о его приемке после индивидуального испытания и комплексного опробования;

7. Мероприятия по охране труда, обеспечению взрывобезопасности, пожаробезопасности, охране окружающей природной среды и антисейсмические мероприятия, предусмотренные проектом выполнены;

8. Строительно-монтажные работы осуществлены в сроки:
начало работ **декабрь 2021 года**;
месяц, год
окончание работ **декабрь 2021 года;**
месяц, год
при продолжительности строительства, месяц: **2 (два) месяца**
по норме или по проекту организации строительства, месяц: **2 (два) месяца**
фактически, месяц: **1 (один) месяца**

9. Примененные строительные материалы, конструкции, оборудование и изделия соответствуют требованиям проекта и государственных нормативов;
9-1. Доля местного содержания предусмотрена в проектно-сметной документации ___--____% и фактически применено ___--____% (на объектах финансируемых за счет государственных инвестиций и средств квазигосударственного сектора);
10. Исполнительная геодезическая съемка фактического положения подземных инженерных сетей и/или зданий (сооружений) выполнена (обязательное приложение к декларации о соответствии);
10-1. Исполнительная техническая документация имеется в полном объеме, в том числе в электронном модуле;
11. Наружные инженерные коммуникации (холодное и горячее водоснабжение, канализация, теплоснабжение, газоснабжение, электроснабжение и связь) обеспечивают нормальную эксплуатацию объекта, что подтверждается поставщиками услуг по инженерному и коммунальному обеспечению.
Поставщики услуг по инженерному и коммунальному обеспечению:
_____отсуствует _____
наименование организации, фамилия, имя, отчество(при наличии), подпись руководителя, дата Место печати(при наличии)
12. Шумоизоляция здания соответствует проекту и подтверждается экспертным заключением выдаваемым государственной организацией осуществляющей санитарно-эпидемиологическую экспертизу по результатам лабораторных замеров проведенных аккредитованными испытательными лабораториями (центрами) (экспертное заключение прилагается);
13. Обеспечен доступ для маломобильных групп населения, что подтверждается органами социальной защиты населения_____отсуствует_____
_____;
фамилия, имя, отчество (при наличии), подпись руководителя, дата
Место печати (при наличии)

Подрядчик (генеральный подрядчик) считает объект **«Капитальный ремонт канала «Бектау» по восстановлению системы орошения пастбищ аульного округа Райым Аральского района Кызылординской области для ликвидации последствии маловодья (засухи)»,** готовым к приемке в эксплуатацию,
наименование объекта (комплекса)
гарантирует качество выполненных строительно-монтажных и специальных работ, и принимает на себя обязательство устранять дефекты, возникшие по его вине при строительстве объекта согласно гарантийного срока в соответствии с законодательством Республики Казахстан.

Подрядчик (генеральный подрядчик)

Иманова Р.С. _____ **«___» декабрь 2021 года**
фамилия, имя, отчество (при наличии) руководителя, подпись, дата
Место печати (при наличии)

ҚАЗАҚСТАН РЕСПУБЛИКАСЫ
ҚЫЗЫЛОРДА ОБЛЫСЫ «АРАЛ АУДАНДЫҚ
ҚҰРЫЛЫС СӘУЛЕТ ЖӘНЕ ҚАЛА ҚҰРЫЛЫСЫ БӨЛІМІ»
КОММУНАЛДЫҚ МЕМЛЕКЕТТІК МЕКЕМЕСІ
«17» 01 2022 ж.

Приложение 1
к приказу Министрапо
инвестициям и развитию
Республики Казахстан от
24 апреля 2017 года № 235

форма

Заключение о качестве строительно-монтажных работ

"28" 12 2021 года

Технический надзор **ТОО «Д-Ару», Кызылординской область, г.Кызылорда ул.Торекулова, б/н, Жалгасбек Кайрат Жалгасбекулы**
наименование организации, фамилия, имя, отчество (при наличии) руководителя, юридический адрес

в лице **эксперта Жалгасбек Кайрат Жалгасбекулы, аттестат №KZ48VJE00023788 от 10.03.2017 г, №KZ48VJE00023777 от 10.03.2017 г., №KZ48VJE00024158 от18.03.2017 г.,**
фамилия, имя, отчество (при наличии) экспертов, № аттестатов, дата получения

действующего на основании **№61 от 24.11.2021 года**
№ договора и дата

по объекту: **«Капитальный ремонт канала «Бектау» по восстановлению системы орошения пастбищ аульного округа Райым Аральского района Кызылординской области для ликвидации последствии маловодья (засухи)»**,
наименование и местонахождение объекта

заказчиком которого является **Заместитель руководителя ГУ «Управление по мобилизационной подготовке Кызылординской области» Алиев Б.И.**
наименование организации, фамилия, имя, отчество (при наличии) руководителя

подтверждает, что:

1. Строительство объекта осуществлялось

1) подрядчиком (генеральным подрядчиком) **ТОО «Сэт-Сервис» ГСЛ №008143 от 12.02.2002г. г.Кызылорда мкр.Саулет, 15 квартал 8 дом**
наименование организации, № лицензии и дата получения

в лице **г. Иманова Р.С.**
фамилия, имя, отчество (при наличии) руководителя

2) субподрядными организациями нет
наименование организации, № лицензии и дата получения

в лице нет;
фамилия, имя, отчество (при наличии) руководителя

2. Строительно-монтажные работы осуществлены в сроки:

начало работ декабрь 2021;
месяц, год

окончание работ декабрь 2021;
месяц, год

при продолжительности строительства, месяц:
по норме или по проекту организации строительства 2 (два) месяц;
фактически 1 (один) месяц;

3. Сметная стоимость по утвержденному проекту (проектно-сметной документации): всего 28 308,631 тысяч тенге, в том числе строительно-монтажных работ 21 606,790 тысяч тенге, оборудования, инструмента и инвентаря 1 138,500 тысяч тенге;

4. Сметная стоимость основных фондов, принимаемых в эксплуатацию 28 100,000 тысяч тенге, в том числе:
стоимость строительно-монтажных работ 21 623,671 тысяч тенге;
стоимость оборудования, инструмента и инвентаря 1 130,109 тысяч тенге;

5. Объект построен в соответствии с проектом (проектно-сметной документацией)
МЭГПР РК КВР РГП "КАЗВОДХОЗ" Кызылординский филиал
наименование проектной организации, номер проекта
утвержденным(ой) **РГП на ПХВ «Казводхоз», заказ№6902**
наименование организации утвердившей (переутвердившей) проект и дата утверждения

и требованиями государственных нормативных документов в области архитектуры,градостроительства и строительства;

6. Примененные строительные материалы, конструкции, оборудование и изделия соответствуют проекту и требованиям государственных нормативов;

6-1. Доля местного содержания предусмотрена в проектно-сметной документации — % и фактически применено — % (на объектах финансируемых за счет государственных инвестиций и средств квазигосударственного сектора);

7. Исполнительная техническая документация имеется в полном объеме, в том числе в электронном модуле;

8. Замечания, выданные техническим надзором в процессе строительства, устранены;

9. Завершенный строительством объект обеспечивает прочность, устойчивость и надежность на протяжении всего срока службы (эксплуатации, использования, применения) и соответствует требованиям государственных нормативов направленных на обеспечение интересов и безопасности собственников (пользователей) и общества в целом.

Технический надзор:
организация **ТОО «Д-Ару», Кызылординской область, г.Торекулова, б/н, Жалгасбек Кайрат Жалгасбекулы**
наименование организации, фамилия, имя, отчество (при наличии) руководителя,

подпись, дата Место печати (при наличии)

эксперт(ы) по техническому надзору **эксперта Жалгасбек Кайрат Жалгасбекулы, аттестат №KZ48VJE00023788 от 10.03.2017 г., №KZ48VJE00023777 от 10.03.2017г., №KZ48VJE00024158 от18.03.2017г.,**
фамилия, имя, отчество (при наличии) эксперта (экспертов) № аттестатов,

подпись, дата Место печати (при наличии)

ҚАЗАҚСТАН РЕСПУБЛИКАСЫ
ҚЫЗЫЛОРДА ОБЛЫСЫ «АРАЛ АУДАНДЫҚ
ҚҰРЫЛЫС СӘУЛЕТ ЖӘНЕ ҚАЛА ҚҰРЫЛЫСЫ БӨЛІМІ»
КОММУНАЛДЫҚ МЕМЛЕКЕТТІК МЕКЕМЕСІ
«17» 01 2022ж.

Приложение 2
к приказу и.о. Министра
национальной экономики
Республики Казахстан
от 24 февраля 2017 года № 235
форма

Заключение о соответствии выполненных работ проекту

"28" 12 2021 года

Авторский надзор **МЭГПР РК КВР РГП "КАЗВОДХОЗ" Кызылординский филиал, ГСЛ № 1507956,**
наименование организации, фамилия, имя, отчество (при наличии) руководителя

в лице **эксперт Жакипов К. аттестат №KZ67VJE00069025**
фамилия, имя, отчество (при наличии) экспертов, № аттестатов и дата получения

действующего на основании **договора № 59 от 18.11.2021г.**
№ договора и дата

по объекту: **«Капитальный ремонт канала «Бектау» по восстановлению системы орошения пастбищ аульного округа Райым Аральского района Кызылординской области для ликвидации последствии маловодья (засухи)»**,
наименование и местонахождение объекта

заказчиком которого является **ГУ «Управление по мобилизационной подготовке Кызылординской области» г. Кызылорда, ул. Амангельды Иманов, 125**
наименование организации, фамилия, имя, отчество (при наличии) руководителя

подтверждает, что:

1. Строительство объекта осуществлялось
а) подрядчиком (генеральным подрядчиком) **ТОО «Сэт-Сервис», ГСЛ №008143 от 12.02.2002 года г.Кызылорда, мкр.Саулет 15 квартал 8 дом**
наименование организации, № лицензии и дата получения
в лице **директора Иманова Роза Садибековна**
фамилия, имя, отчество (при наличии) руководителя

б) субподрядными организациями нет
наименование организации, № лицензии и дата получения
в лице нет;
фамилия, имя, отчество (при наличии) руководителя

2. Строительно-монтажные работы осуществлены в сроки:
начало работ **декабрь 2021**;
месяц, год
окончание работ **декабрь 2021**;
месяц, год
при продолжительности строительства, месяц:
по норме или по проекту организации строительства **2 (два)** месяц;
фактически **1 (один)** месяц;

3. Примененные строительные материалы, конструкции, оборудование и изделия соответствуют требованиям проекта;

4. Замечания, выданные авторским надзором в процессе строительства, устранены;

5. Внесенные изменения в проект (проектно-сметную документацию) в процессе строительства выполнены в соответствии с требованиями нормативов в области архитектуры, градостроительства и строительства;

6. Объект построен в соответствии с проектом (проектно-сметной документацией)

Республиканское государственное предприятие на праве хозяйственного ведения «Казводхоз», №6902,

наименование проектной организации, номер проекта

Авторский надзор: **РГП на ПХВ «Казводхоз» – директор Биімбетов Х.М.**

наименование организации, фамилия, имя, отчество (при наличии) руководителя,

подпись, дата

место для печати

эксперт(ы) по авторскому надзору **Жакипов К. № KZ085VJE00018871,**

фамилия, имя, отчество (при наличии) эксперта (экспертов), № аттестатов,

подпись, дата

место для печати

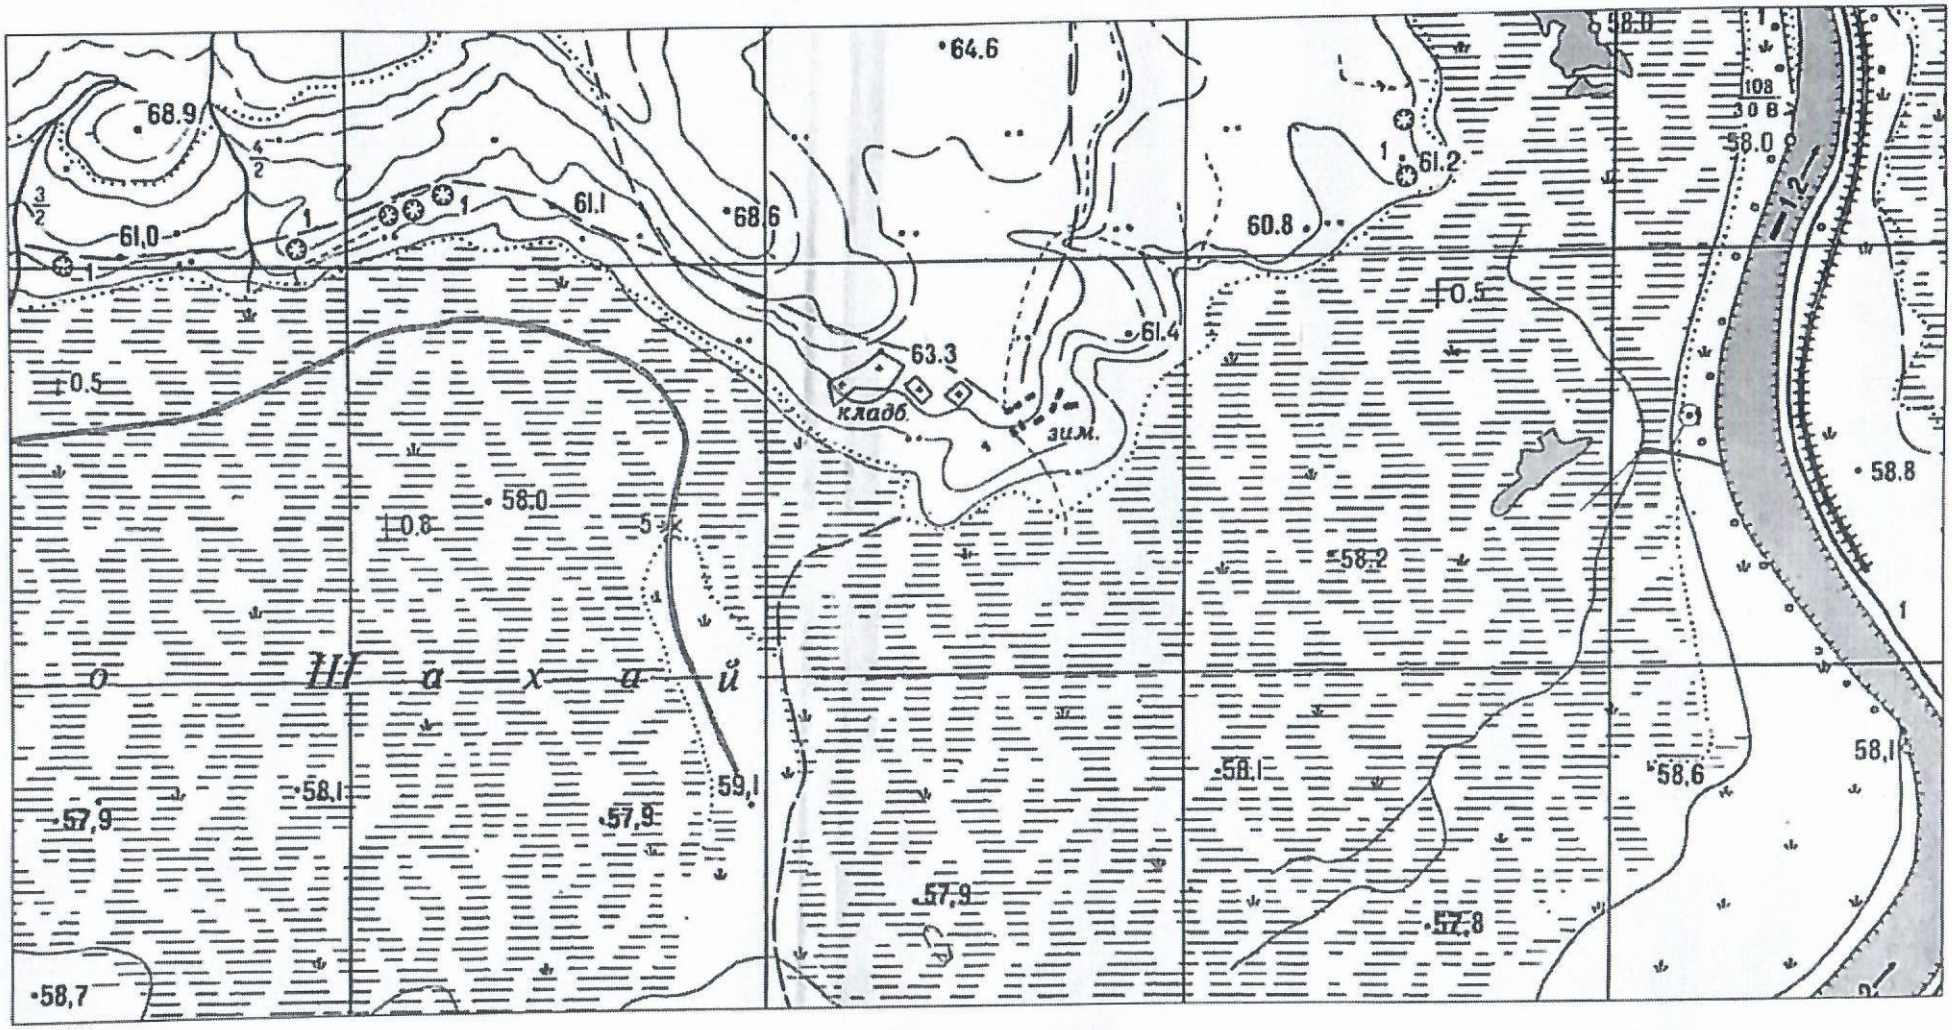

—— -Ремонтируемый участок

-Проектируемое головное сооружение

Изм.	Кол уч	Лист	№ док.	Подп.	Дата
ГИП		Мусреп			
Зав.к.о.		Жакипов			
Рук.гр.		Бисенбаев			
Исполн.		Жарекеева			
Н.контр.		Бердимуратов			

15017956-ГР-2

"Капитальный ремонт канала "Дин"по восстановлению системы орошения пастбищ аульного округа Райым Аральского района Кызылординской области для ликвидации последствии маловодья (засухи)"

Канал "Дин"	Стадия	Лист	Листов
	РП	1	1
Схема расположения	РГП "Казводхоз" Кызылординский филиал 2021 г		

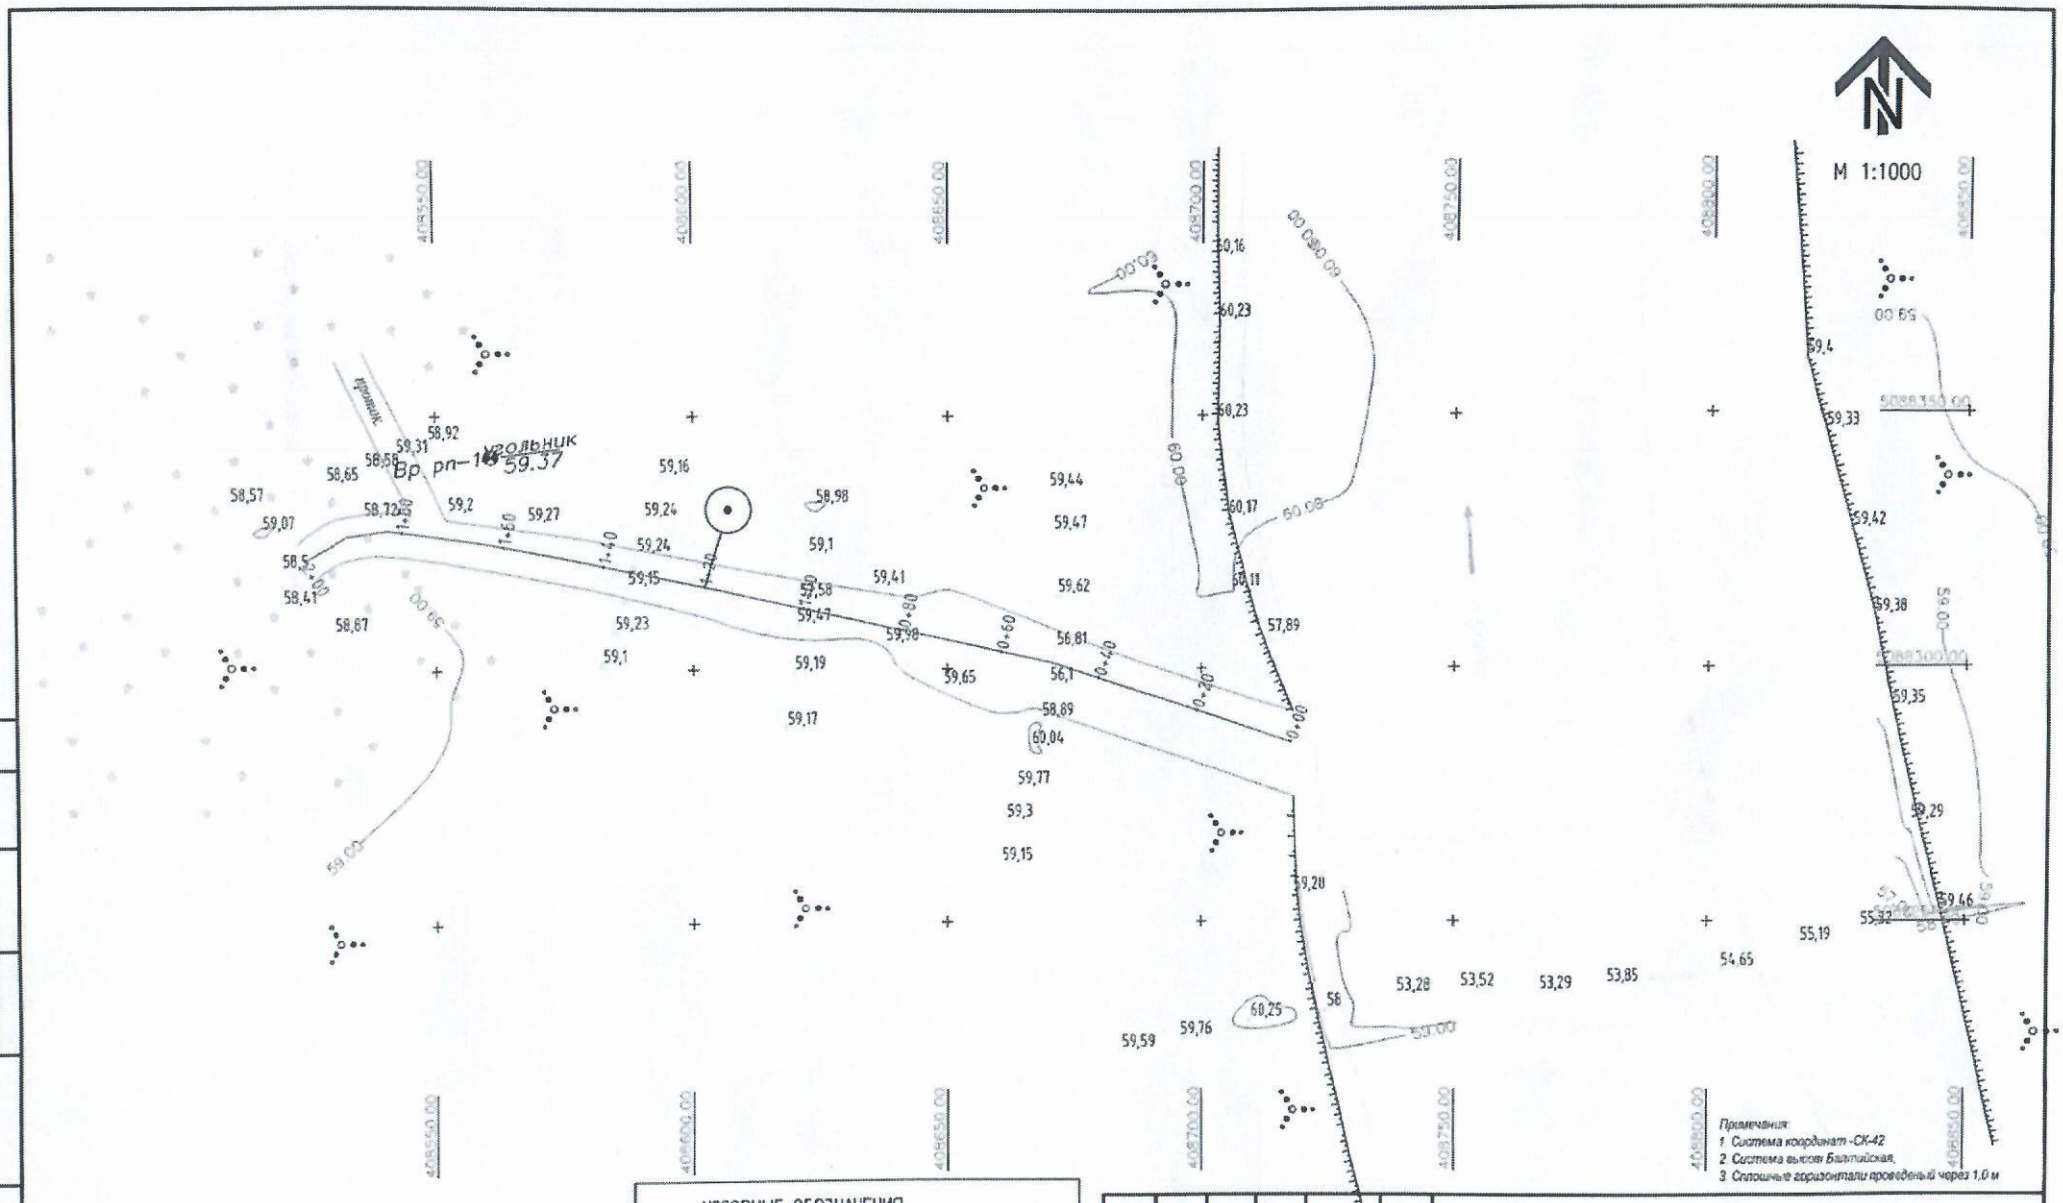

УСЛОВНЫЕ ОБОЗНАЧЕНИЯ

- Проток
- Откос
- Урез воды
- Кусторники
- Заросли камышовые

Изм.	Кол. уч.	Лист	№ док.	Подп.	Дата
ГИП		Мусреп			
Зав.к.о.		Жакипов			
Рук.гр.		Аширбеков			
Исполн.		Жолмырзаев			
Н.контр.		Бердинуратов			

15017956-ГР-3

"Капитальный ремонт канала "Дин" по восстановлению системы орошения пастбищ аульного округа Райым Аральского района Кызылординской области для ликвидации последствии маловодья (засухи)"

Канал "Дин"

Стадия	Лист	Листов
РП	1	1

Масштаб 1:1000

РГП "Казводхоз" Кызылординский филиал 2021 г.

Инв. № подл. | Подпись и дата | Взам. инв. №