	ҚР Индустрия және инфрақұрылымды дамыту министрінің бұйрығымен өзгертілді 2021 жылдың 8 ақпанында № 53 Пішін Қазақстан Республикасы Инвестициялар және даму министрінің 2017 жылғы 24 сәуірдегі № 234 бұйрығымен бекітілген
	нысан

Объектіні пайдалануға қабылдау актісі

2021 жылғы "28" 12

Тапсырыс беруші Мемлекеттік мекеме «Екібастұз қаласы әкімшілігінің құрылыс басқармасы», БСН 060240010430, тел. 87187347174, 141200, Павлодар обл., Екібастұз қаласы , Энергетиктер 62 көшесі, басшының м.а, Шарипов Ринат Жасуланович

жеке тұлға үшін - тегі, аты, әкесінің аты (болған жағдайда), ЖСН,телефон, заңды тұлға үшін - ұйымның атауы,БСН,телефон, пошталық индексі, облысы, қаласы, ауданы, елді мекені, көше атауы, үй/ғимарат (стационарлық үй-жайлар) нөмірі, БСН,телефон

Сәйкестік туралы декларация «28» 12 2021 ж., ЖШС «Инженерные сети», басшы Макарова Наталья Григорьевна, Екібастұз қаласы, Королева көшесі, құрылыс 83а,БСН 030240003432, тел. 87187764933

декларация күні, мердігер (бас мердігер) ұйымның атауы, басшының тегі, аты, әкесінің аты (болған жағдайда), заңды мекенжайы, БСН,телефон

Құрылыс-монтаж жұмыстарының сапасы туралы қорытынды «Дирекция строящихся предприятий «СТРОЙИНТЕГРАЦИЯ» ЖШС, БСН 080340021473, Заңды мекенжайы: ҚР, Ақмола облысы, Целиноград ауданы, Қосшын ауылдық округі, Қосшы ауылы, Лесная Поляна шағын ауданы, 1А ғимарат. Алматы қаласындағы мекен-жайы: Алматы облысы, Бостандық ауданы. , Әл-Фараби даңғылы, 15 үй, «Нұрлы Тау» БК, 4Б блогы, 18 қабат, кеңсе. 1804 Телефон нөмірі: +7 (727) 311-53-18 Аймақтық басшы: Омаров Тимур Ақботаұлы, ұсынған топ жетекшісі атынан, техникалық қадағалау жөніндегі инженер Қажымұратов Қ.А., куәлік № KZ22VJE00040444 20.08.2018 ж.,18.02.2020 жылғы № 43 шарт негізінде әрекет етеді 2021ж 28.12

қорытынды күні, ұйымның атауы, техникалық қадағалау сарапшыларының тегі, аты, әкесінің аты (болған жағдайда), аттестаттар №, алған күні, БСН,телефон

Орындалған жұмыстардың жобаға сәйкестігі туралы «Гипроводхоз» ЖШС, Қарағанды қ., көш. Ермекова, 7, телефон нөмірі: 8 (7212) 47-74-46 директор: Тыль Елена Владимировна, көшпелі бақылау тобының жетекшісі Акашев Толеу Мадиевич (2020 жылғы 26 ақпандағы № 5/1 бұйрық)

қорытынды күні, ұйымның атауы, авторлық қадағалау сарапшыларының тегі, аты, әкесінің аты (болған жағдайда), аттестаттар №, алған күні, БСН,телефон

мердігердің (бас мердігердің) пайдалануға қабылдауға ұсынған: " Екібастұз қаласындағы Пішембаев көшесіндегі д. 630 мм магистральды су өткізгішті қайта құру (Қонаев даңғылынан М. Жүсіпке дейін, Западная көшесінен СТҚ-САС-19 дейін)» бірінші (жоғары) жауапкершілік деңгейіндегі техникалық күрделі объект 28.12.2021ж

объектінің атауы және құрылыс түрі (жаңа, кеңейту, реконструкциялау,

техникалық қайта жарақтандыру, жаңғырту, күрделі жөндеу) жауапкершілік деңгейі, объектінің технологиялық және техникалық күрделілігі

Павлодар облысы, Екібастұз қаласы Қонаев даңғылынан М. Жүсіпке дейін, Западная көшесінен СТҚ-САС-19
дейін

(облыс, аудан, елді мекен, шағын аудан, орам, көше, үйдің (корпустың) нөмірі)

атқарушылық техникалық құжаттаманың толықтығын, оның ішінде 2021 жылғы «____» 28.12.2021ж. атқарушылық техникалық құжаттаманың электрондық модулі арқылы тексергеннен кейін растайды.:

1. Объектіні салу негізінде жүзеге асырылуы:

Жерге құқық беретін құжат: 2017 жылғы 17 наурыздағы N 0354640 уақытша өтеусіз жер пайдалану құқығына актісі (кадастрлық нөмірі 14-219-080-604) «Жер кадастры және жылжымайтын мүлікті техникалық тексеру бөлімі» ММ-нің Екібастұз қалалық филиалы – филиалы. «Азаматтарға арналған үкімет» мемлекеттік корпорациясы» коммерциялық емес акционерлік қоғамының Павлодар облыстарында; 2017 жылғы 17 наурыздағы No0354641 уақытша өтеусіз жер пайдалану құқығына актісі (кадастрлық нөмірі 14-219-080-603) «Жер кадастры және жылжымайтын мүлікті техникалық тексеру бөлімі» ММ-нің Екібастұз қалалық филиалы – филиалы. «Азаматтарға арналған үкімет» мемлекеттік корпорациясы» коммерциялық емес акционерлік қоғамының Павлодар облыстарында;

заңды фактілердің (заңды тұлғалардың) пайда болуын растайтын құжат негізінде пайда болатын, өзгеретін немесе тоқтатылатын жер учаскесіне құқықтар, оның ішінде шарттар, сот шешімдері, құқықтық атқарушы органдардың актілері, мұрага құқық туралы куәлік, қайта ұйымдастыру кезіндегі өткізу актісі немесе бөлу балансы жер учаскесін иеленетін мемлекеттік емес заңды тұлғалардың меншік құқығында немесе уақытша өтеулі жерді пайдалану (жалдау)

«Екібастұз қаласы Пішембаев көшесінен (Қонаев даңғылынан М.Жүсіпке дейін, Западная көшесінен ОВС-ВНС-19 су құбырына дейін) Д630 мм магистральді су құбырын қайта жаңарту» жұмыс жобасының 2016 жылғы 11 қарашадағы жобалау тапсырмасы бекітілді. «Екібастұз қаласы әкімдігінің құрылыс бөлімі» мемлекеттік мекемесінің;

«Жер учаскелеріне уақытша өтеусіз жер пайдалану құқығын беру туралы» Екібастұз қаласы әкімдігінің 2017 жылғы 20 қаңтардағы No 65/1 қаулысы.;

«Екібастұз қаласы, көш., 2016 ж. Қасым Пшенбаев (Д.А. Қонаев даңғылынан М. Жүсіп көшесіне дейін) «Екібастұз қаласы әкімдігінің сәулет және қала құрылысы бөлімі» мемлекеттік мекемесінен берілген;;

2017 жылғы 03 мамырдағы No 154 «Екібастұз қаласы әкімдігінің құрылыс бөлімі» мемлекеттік мекемесінен «Сәулет бөлімі» мемлекеттік мекемесінің қолданыстағы (пайдаланылатын) нысанды өзгертуге рұқсат беру туралы» бұйрығы. және Екібастұз қаласы әкімдігінің қала құрылысы»;

Басшысымен бекітілген Пшембаев көшесінің (Қонаев даңғылынан М.Жүсіпке дейін, Западная көшесінен ОВС су құбырына дейін – ВНС-19) диаметрі 630 мм магистральдық су өткізгіштің 2016 жылғы 17 қарашадағы техникалық байқау актісі. «Екібастұз қаласы әкімдігінің құрылыс бөлімі» мемлекеттік мекемесі;

«GeolProject» ЖШС жүргізген топографиялық түсірілім 2017 ж;

2017 жылы «Гипроводхоз» ЖШС орындаған инженерлік-геологиялық іздестіру жұмыстары бойынша техникалық қорытынды.

Техникалық шарттар: «Горводоканал» МКК-мен 2016 жылғы 10 қазандағы No 1.9-5093-16 «Пшембаева көшесіндегі (Қонаев даңғылынан М.Жүсіпке дейін, Западная көшесінен ОВС су құбырына дейін) Д630 мм магистральдық су құбырын қайта жаңарту» нысаны бойынша берілген. - VNS-19)

Пішембаева (Қонаев даңғылынан М.Жүсіпке дейін, Западная көшесінен ОВС дейін) Д630 мм магистральді су құбырын қайта құру жұмыс жобасын бекіту туралы «Горводоканал» МКК-ның 2017 жылғы 30 наурыздағы No 1.9-1489 хаты. - VNS-19 су құбыры)»

«Қазақтелеком» АҚ филиалы – ТУСМ-6 ОБЖ жұмыс жобасын келісу 17.03.2017 ж.

шешім шығарған органның атауы немесе қолданыстағы ғимараттардың үй-жайларын (жекелеген бөліктерін) реконструкциялау (қайта жоспарлау, қайта жабдықтау) туралы шешімдер

2) Құрылыс-монтаж жұмыстарының басталғаны туралы хабарламаны қабылдауға арналған талон "Павлодар облысының мемлекеттік сәулет-құрылыс бақылау басқармасы" мемлекеттік мекемесі, № KZ36REA00231857 14.07.2021 ж.

хабарламаны қабылдаған органның атауы, талонның берілген күні

3) Нысан жобаға сәйкес салынған (жобалық-сметалық құжаттама) «ГИПРОВОДХОЗ» ЖШС № 406-00-НВ Қазақстан Республикасы Өнірлік даму министрлігі Құрылыс және тұрғын үй-коммуналдық шаруашылық істері комитетімен берілген 2000 жылғы 24 қазандағы ГСЛ 001611 I санатты мемлекеттік лицензия, Павлодар қ., «Екібастұз қаласы әкімдігінің құрылыс бөлімі» мемлекеттік мекемесінің 2016 жылғы 10 қарашадағы N 106 сәулет-жоспарлау тапсырмасына сәйкес «Екібастұз қаласы әкімдігінің құрылыс бөлімі» мемлекеттік мекемесінің «Сәулет және қала құрылысы бөлімі» ММ-нің 2016 жылғы 10 қарашадағы Екібастұз қаласының әкімдігі

жобалау ұйымының атауы, жобаның нөмірі

"Екібастұз қаласындағы Пшембаев көшесіндегі д. 630 мм магистральды су өткізгішті қайта құру (Қонаев даңғылынан М. Жүсіпке дейін, Западная көшесінен СТҚ-САС-19 дейін)" жұмыс жобасы бойынша 23.10.2017 ж. № 16-0233/17 қорытынды, РМК "Мемсараптама", мемлекеттік сараптама, Савичев Глеб Андреевич KZ37VJE00019028, Абишев Ришат Иванович KZ72VJE00029165 – «Инженерлік желілер мен жүйелер», «Санитарлық-эпидемиологиялық профиль»; бекітілген

жобаны бекіткен (қайта бекіткен) Ұйымның атауы және бекітілген күні

2. Құрылыс-монтаж жұмыстары мынадай мерзімде жүзеге асырылған:

жұмыстардың басталуы___мамыр 2020 ж._____;
айы, жылы

жұмыстардың аяқталуы___желтоқсан 2021 ж.___;
айы, жылы

құрылыстың ұзақтығы: 8,0 ай

құрылысты ұйымдастыру нормасы бойынша немесе жобасы бойынша – 8,0 ай;

нақты 8,0 ай;

3. Объектінің (кешеннің) мынадай негізгі техникалық-экономикалық көрсеткіштері бар (қуаттылық, өнімділік, өндірістік алаң, ұзындық, сыйымдылық, көлем, өткізу қабілеттілігі, тасымалдау қабілеттілігі, жұмыс орындарының саны және сол сияқты,) барлық объектілер (тұрғын үйлерден басқа) бойынша (нысаналы өнімдерге немесе көрсетілетін қызметтердің негізгі түрлеріне сәйкес өлшем бірліктерімен толтырылады):

Қуаттылық, өнімділік және тағы басқа	Өлшембірлігі	Жоба бойынша		Нақты	
		жалпы (бұрын қабылданғандарды ескере отырып)	оның ішінде іске қосу кешені немесе кезегі	жалпы (бұрын қабылданғандарды ескере отырып)	оның ішінде іске қосу кешені немесе кезегі

Труба полиэтиленовая для водоснабжения PE 100 SDR 21 - 630x30 питьевая ГОСТ 18599-2001	км	2076,03		2076,03	
Колодцы водопроводные из сборного железобетона диаметром 2,0 м	шт.	4,00		4,00	
Колодцы водопроводные из сборного железобетона диаметром 1,0 м	шт.	1,00		1,00	
Колодцы прямоугольные монолитные	шт.	2,00		2,00	
Колодцы прямоугольные сборные	шт.	3,00		3,00	
Задвижки фланцевые с обрезиненным клином модели 6000, для воды, корпус из высокопрочного чугуна с шаровидным графитом PN 10, DN 600, типа FAF ГОСТ 5762-2002	шт.	12,00		12,00	
Задвижки фланцевые с обрезиненным клином модели 6000, для воды, корпус из высокопрочного чугуна с шаровидным графитом PN 10, DN 200, типа FAF ГОСТ 5762-2002	шт.	4,00		4,00	
Фланцы стальные приварные плоские из углеродистой и низколегированной стали PN 10, DN 600 ГОСТ 12816-80	шт.	22,0		22,0	
Фланцы стальные приварные плоские из углеродистой и низколегированной стали PN 10, DN 200 ГОСТ 12816-80	шт.	4,0		4,0	
Втулка под фланец полиэтиленовая литая ПЭ 100 SDR 17, DN 630, PN 10 СТ РК ГОСТ Р 52134-2010	шт.	22,00		22,00	
Втулка под фланец полиэтиленовая литая ПЭ 100 SDR 17, DN 225, PN 10 СТ РК ГОСТ Р 52134-2010	шт.	4,00		4,00	
Отвод полиэтиленовый сварной 90° ПЭ 100 SDR 17, DN 630, PN 10 СТ РК ГОСТ Р 52134-2010	шт.	3,00		3,00	
Отвод полиэтиленовый сварной от 45° до 60° ПЭ 100 SDR 17, DN 630, PN 10 СТ РК ГОСТ Р 52134-2010	шт.	2,00		2,00	

Трубы стальные электросварные прямошовные, D 820 мм, толщина стенки 8,0 мм ГОСТ 10706-76 (футляр)	м	212,0		212,0	

4. Объект бойынша технологиялық және сәулет-құрылыс шешімдері мына деректермен сипатталады:
Сумен жабдықтауға арналған полиэтилен құбыры PE 100 SDR 21 - 630х30 ауыз су ГОСТ 18599-2001 - 2076,03 км. Диаметрі 2,0 м құрама темірбетоннан жасалған сумен жабдықтау ұңғымалары - 4,00 дана. Диаметрі 1,0 м құрама бетоннан жасалған сумен жабдықтау ұңғымалары - 1,00 дана. Монолитті тікбұрышты ұңғымалар – 2,00 дана, құрастырмалы блоктардан – 3,00 дана. 6000 үлгісіндегі резеңке сыналы фланецті қақпақ клапандары, суға арналған, корпусы сфероидты графиті PN 10, DN 600, FAF типі ГОСТ 5762-2002 - 12,00 дана. 6000 үлгісіндегі резеңке сыналы фланецті қақпақ клапандары, суға арналған, корпусы сфероидты графиті PN 10, DN 200, FAF типі ГОСТ 5762-2002 - 4,00 дана. Көміртекті және төмен легирленген болаттан жасалған болат дәнекерленген жалпақ фланецтер PN 10, DN 600 ГОСТ 12816-80 - 22,0 дана. Көміртекті және төмен легирленген болаттан жасалған болат дәнекерленген жалпақ фланецтер PN 10, DN 200 ГОСТ 12816-80 - 4,0 дана. Фланецті жең полиэтилен құйылған PE 100 SDR 17, DN 630, PN 10 ҚР СТ ГОСТ Р 52134-2010 - 22,00 дана. Фланецті жең полиэтилен құйылған PE 100 SDR 17, DN 225, PN 10 ҚР СТ ГОСТ Р 52134-2010 - 4,00 дана. Дәнекерленген полиэтилен шынтақ 90 ° PE 100 SDR 17, DN 630, PN 10 ҚР СТ ГОСТ Р 52134-2010 - 3,00 дана. Дәнекерленген полиэтилен шынтақ 45 ° -дан 60 ° дейін PE 100 SDR 17, DN 630, PN 10 ҚР СТ ГОСТ Р 52134-2010 - 2,00 дана. Автомобиль жолдарының өту жағдайларына арналған бойлық электр дәнекерленген болат құбырлар, D 820 мм, қабырғасының қалыңдығы 8,0 мм ГОСТ 10706-76 - 212,00 м.

оны орналастыру ерекшеліктері бойынша, негізгі материалдар мен конструкциялар, инженерлік және технологиялық жабдықтар бойынша қысқаша техникалық сипаттамалар

5. Объектіде жобада көзделген жабдық жеке сынақтан және кешенді сынаудан кейін оны қабылдау туралы актілерге сәйкес мөлшерде орнатылған;

6. Сырткы инженерлік коммуникациялар (суық және ыстық сумен жабдықтау, кәріз, жылумен жабдықтау, газбен жабдықтау, электрмен жабдықтау және байланыс) объектіні (ғимараттарды, құрылыстарды, үй-жайларды) қалыпты пайдалануды қамтамасыз етеді және қалалық пайдалану ұйымдары қабылдаған;

7. Бекітілген жоба (жобалау-сметалық құжаттама) бойынша сметалық құны):
барлығы 256 709 987 теңге, оның ішінде құрылыс-монтаждау жұмыстары 239 566 160,96 теңге.

8. Пайдалануға қабылданатын негізгі қорлардың сметалық құны 252 422 604,86 теңге, оның ішінде құрылыс-монтаждау жұмыстары 235 278 777,96 теңге.

9. Жергілікті қамту үлесі жобалық-сметалық құжаттамада келтірілген, 100% және 90% қолданылады

(мемлекеттік инвестициялар және квазимемлекеттік сектордың қаражаты есебінен қаржыландырылатын объектілерде)

10. Ғимараттың энергия тиімділігі класы А.
11. Объект бекітілген жобаға (жобалау-сметалық құжаттамаға) және сәулет, қала құрылысы және құрылыс саласындағы мемлекеттік нормативтік құжаттардың талаптарына сәйкес салынған.

ШЕШІМІ: " Екібастұз қаласындағы Пшембаев көшесіндегі д. 630 мм магистральды су өткізгішті қайта құру (Қонаев даңғылынан М. Жүсіпке дейін, Западная көшесінен СТҚ-САС-19 дейін)»

пайдалануға қабылдау

нысанын атауы (кешен)

Тапсырыс беруші Шарипов Ринат Жасуланович 28.12.2021.

басшының тегі, аты, әкесінің аты (болған жағдайда), қолы, күні

Мөр орны (болған жағдайда)

Техникалық қадағалау:

1) Сертификатталған сарапшы

ұсынған топ жетекшісі атынан, техникалық қадағалау жөніндегі инженер Кажимуратов Каирбек Анафинович, куәлік № KZ22VJE00040444 20.08.2018 ж. 28.12.2021

сарапшы тегі, аты, әкесінің аты (болған жағдайда), аттестаттау мамандануы қолы, күні

2) Аккредиттелген ұйым:

«Дирекция строящихся предприятий «СТРОЙИНТЕГРАЦИЯ» ЖШС ұйымы, Аймақтық басшы: Омаров Тимур Акботаулы 28.12.2021

(ұйымның атауы)

сертификатталған сарапшы бар құрамында, басшының тегі, аты, әкесінің аты (болған жағдайда), қолы, күні

Мөр орны (болған жағдайда)

28.12.2021

(сарапшы тегі, аты, әкесінің аты (болған жағдайда), аттестаттау мамандануы қолы, күні)

Мөр орны (болған жағдайда)

Авторлық қадағалау:

1) жоба әзірлеуші

"ГИПРОВОДХОЗ" ЖШС-директоры Тыль Елена Владимировна 28.12.2021

ұйымның атауы, жоба әзірлеушінің тегі, аты, әкесінің аты (болған жағдайда), қолы, күні

Мөр орны (болған жағдайда)

2) ұйымдастыру

"ГИПРОВОДХОЗ" ЖШС-директоры Тыль Елена Владимировна 28.12.2021

сертификатталған сарапшы бар құрамында ұйымның атауы, басшының тегі, аты, әкесінің аты (болған жағдайда), қолы, күні

Мөр орны (болған жағдайда)

(сарапшының тегі, аты, әкесінің аты (бар болса), мамандандырылған анықтама), қолы, күні

3) Сертификатталған сарапшы

Көшпелі бақылау тобының жетекшісі Акашев Толеу Мадиевич (2020 жылғы 26 ақпандағы № 5/1 бұйрық) 28.12.2021.

сарапшы тегі, аты, әкесінің аты (болған жағдайда), аттестаттау мамандануы *қолы, күні*

Мөр орны (болған жағдайда)

Мердігер

(бас мердігер) Макарова Наталья Григорьевна

басшының тегі, аты, әкесінің аты (болған жағдайда), қолы, күні

Мөр орны (болған жағдайда)

Объектіні пайдалануға
қабылдау актісіне
10-қосымша
нысан

Объектінің техникалық сипаттамасы (автокөлік жолдары)

№ р.с.	Құрастырмалы элементтердің атауы	Өлшем бірлігі	Саны	Құрастырмалы элементтердің сипаттамасы	Ескертпе
1	Жолдардың ұзындығы	м	878,7	-	
2	Жүргін жолдың ені	м	12,00	-	
3	Жаяужолдардың ені	м	0,00	-	
4	Жаяу жүретін жолдын ені	м	0,00	-	
5	Қара бөлу жолағының ені	м	0,00	-	
6	Жол жиегінің ені	м	0,00	-	
7	Еңіс бұрышы	град	0,00	-	
8	Үйіндінің биіктігі	м	0,55	Қалыңдығы 20 см құмнан төселген және тегістелген негізгі қабаты және 5-120 мм фракцияның қиыршық тастарынан қалыңдығы 35 см негізгі қабаты.	
9	Қосымша көлік жолдары	м2	64,08	Жолдар мен тротуарлардың жабындары қалыңдығы 3 см құйылған ұсақ түйіршікті асфальтбетон қоспасынан жасалған бір қабатты асфальтбетон болып табылады.	
10	Жолақтардың саны	дана	4,00	-	
11	Жол белгілері	дана	0,00	-	
12	Жарықтандыру элементтері	дана	0,00	-	
13	Жасыл желектер	дана	0,00	-	
14	Жол жабыны	м2	0,00	1 қабат – ыстық а.б. тығыз ұсақ түйіршікті АБВ типті қоспалардан жасалған жабындар; hқабаты - 4,5 см.	
15	Электрмен жарықтандыру	дана	0,00		

Тапсырыс беруші басшының м.а, Шарипов Ринат Жасуланович _____
басшының тегі, аты, әкесінің аты (болған жағдайда), қолы М.О.

Авторлық қадағалау көшпелі бақылау тобының жетекшісі Акашев Толеу Мадиевич _____
сарапшының тегі, аты, әкесінің аты (болған жағдайда), қолы М.О.

Қосымша 13
объектіні қабылдау актісіне
пайдалануға

форма

Объектінің техникалық сипаттамалары
(желілер, су таратқыштар, коллекторлар және сол сияқтылар)

№ п/п	Атауы	Өлшем бірлігі	Саны, ұзындығы	Ескертпе
1	2	3	4	5
Су құбыры:				
1	Су таратқыштар (жалпы ұзындығы)	м	2076,03	
	1) болат құбырлардан (қораптардан)	м	212,0	
	2) шойын құбырлардан	м	-	
	3) асбест-цемент құбырларынан	м	-	
	4) темірбетон құбырлардан	м	-	
	5) ПЭ құбырларынан	м	2076,03	
2	**Тарату желісі (жалпы ұзындығы)**	**м**	**-**	
	1) болат құбырлардан	м	-	
	2) шойын құбырлардан	м	-	
	3) асбест-цемент құбырларынан	м	-	
	4) полиэтилен құбырларынан	м	-	
	5)	м	-	
3	**Басқа құрылғылар**			
	Тікбұрышты құдық	дана	5,0	
	дөңгелек құдық	дана	5,0	
	Суға арналған 6000 үлгідегі резеңкеленген сына бар фланецті ысырмалар, FAF ГОСТ 5762-2002 типті шар тәріздес графиті бар PN 10, DN 600 беріктігі жоғары	дана	12,00	

	шойыннан жасалған корпус			
	Суға арналған 6000 үлгідегі резеңкеленген сына бар фланецті ысырмалар, FAF ГОСТ 5762-2002 типті шар тәріздес графиті бар PN 10, DN 200 беріктігі жоғары шойыннан жасалған корпус	дана	4,00	
	Болат дәнекерленген жалпақ фланецтер көміртегі мен төмен легірленген болаттан жасалған 10, DN 600 ГОСТ 12816-80	дана	22	
	Болат дәнекерленген жалпақ фланецтер көміртегі мен төмен легірленген болаттан жасалған 10, DN 200 ГОСТ 12816-80	дана	4	
	Фланецті жең полиэтилен құйылған PE 100 SDR 17, DN 630, PN 10 ҚР СТ ГОСТ Р 52134-2010	дана	22	
	Фланецті жең полиэтилен құйылған PE 100 SDR 17, DN 225, PN 10 ҚР СТ ГОСТ Р 52134-2010	дана	4	
	Дәнекерленген полиэтилен шынтақ 90 ° ПЭ 100 SDR 17, DN 630, PN 10 ҚР СТ ГОСТ Р 52134-2010	дана	3	
	45°-тан 60°-қа дейін дәнекерленген полиэтилен шынтақ PE 100 SDR 17, DN 630, PN 10 СТ РК ГОСТ Р 52134-2010	дана	4	
	Полимер-құмды люк L типті ҚР СТ 2384-2013	дана	12	
	Кран d-	дана	-	
	« d-	дана	-	
	« d-	дана	-	
	Гидрант	дана	2	
	Су құбыры шүмегі	дана	-	
	Су бағанасы	дана	-	
	Болат қорап	дана	-	
	Ішетін субұрқақ	дана	-	
4	**Кәріз**			

1	Коллекторлар (жалпы ұзындығы)	м	-	
	1) Керамикалық құбырлардан	м	-	
	2) шойын құбырлардан	м	-	
	3) бетон құбырларынан	м	-	
	4) асбест-цемент құбырларынан	м	-	
	5) темірбетон құбырлардан	м	-	
	6)	м		
	7)	м		
2	**Кәріз желісі (жалпы ұзындығы)**	**м**	**-**	
	1) Керамикалық құбырлардан	м	-	
	2) шойын құбырлардан	м	-	
	3) бетон құбырларынан	м	-	
	4) асбест-цемент құбырларынан	м	-	
	5) темірбетон құбырлардан	м	-	
	6)	м		
3	**Басқа құрылғылар**		-	
	Су құдығы	шт.	9	
	Шығару	шт.	-	

Ұңғыманың көлденең қимасы: СТАНДАРТТЫ ДИЗАЙНДЫҚ ШЕШІМДЕР 901-09-11.84 «СУ ТҮБІРІГІ ҰҢҒЫМДАР»	Құдықтың тік қимасы: ҮЛГІЛІК ЖОБАЛЫҚ ШЕШІМДЕР 901-09-11. 84 "СУ ҚҰБЫРЫ ҚҰДЫҚТАРЫ»
Масштаб 1:500	Масштаб 1:500

Ерекшелігі

№ п/п	Атауы	Марка	Материалдар	Диаметрі (мм)	Саны	Ескертпе
1.	Сумен жабдықтауға арналған полиэтиленді құбыр	ГОСТ 18599-2001	ПЭ РЕ 100 SDR 21	д. 630х30 мм	2076,03	м
2.	Резеңке сына үлгісі бар фланецті ысырма клапандары 6000, суға арналған, PN 10, DN 600	түрі FAF ГОСТ 5762-2002	түйінді шойыннан жасалған корпус	д. 600 мм	12,00	дана
3.	Резеңке сына үлгісі бар фланецті ысырма клапандары 6000, суға арналған, PN 10, DN 200	түрі FAF ГОСТ 5762-2002	түйінді шойыннан жасалған корпус	д. 200 мм	4,00	дана
4.	Көміртекті және төмен легирленген болаттан жасалған болат дәнекерленген жалпақ фланецтер PN 10, DN 600	ГОСТ 12816-80	болат дәнекерленген жалпақ көміртекті және төмен легирленген болат	д. 600 мм	22,0	дана
5.	Көміртекті және төмен легирленген болаттан жасалған болат дәнекерленген жалпақ фланецтер PN 10, DN 200	ГОСТ 12816-80	болат дәнекерленген жалпақ көміртекті және төмен легирленген болат	д. 200 мм	4,0	дана
6.	Фланецті жең полиэтилен құйылған PE 100 SDR 17, DN 630, PN 10	СТ РК ГОСТ Р 52134-2010	полиэтилен құймасы	д. 630 мм	22,00	дана
7.	Фланецті жең полиэтилен құйылған PE 100 SDR 17, DN 225, PN 10	СТ РК ГОСТ Р 52134-2010	полиэтилен құймасы	д. 225 мм	4,00	дана
8.	Дәнекерленген полиэтилен шынтақ 90 ° PE 100 SDR 17, DN 630, PN 10 ҚР СТ	СТ РК ГОСТ Р 52134-2010	дәнекерленген полиэтилен	д. 200 мм	3,00	дана
9.	Дәнекерленген полиэтилен шынтақ 45 ° -дан 60 ° дейін PE 100 SDR 17, DN 630, PN 10	СТ РК ГОСТ Р 52134-2010	дәнекерленген полиэтилен	д. 630 мм	2,00	дана
10.	Құбырлар қабырғасының	ГОСТ 10706-76	Электродәнекерленген бойлық болат	D 820 мм	212,0	м

	қалыңдығы 8,0 мм (қорап)					
11.	Люк	түрі Л СТ РК 2384-2013	полимерлі-құм	д. 600 мм	12,00	дана

Ұңғыманы тұрақты нүктелермен байланыстыру схемасы атқарушы схемаларды қараңыз

Тапсырыс беруші _____

басшының тегі, аты, әкесінің аты (бар болса), қолы М. О.

Авторлық қадағалау Т.М. Акашев Т.М. _____

сарапшының тегі, аты, әкесінің аты (бар болса), қолы М. О

	Форма **в редакции приказа Министра индустрии и инфраструктурного развития Республики Казахстан** **от 8 февраля 2021 года** **№ 53** **Утвержден** **приказом Министра** **по инвестициям и развитию** **Республики Казахстан** **от 24 апреля 2017 года** **№ 234**

Акт приемки объекта в эксплуатацию

«28» 12 2021 года

Заказчик Государственное учреждение «Отдел строительства акимата города Экибастуза» БИН 060240010430, тел. 87187347174, 141200, Павлодарская область, город Экибастуз, улица Энергетиков, стр. 62, Шарипов Ринат Жасуланович

фамилия, имя, отчество (при его наличии) ИИН, телефон – для физических лиц, наименование организации – для юридических лиц, БИН, телефон, почтовый индекс, область, город, район, населенный пункт, наименование улицы, номер дома/здания (стационарного помещения)

на основании:

Декларации о соответствии от «28» 12 2021 г., ТОО «Инженерные сети», руководитель Макарова Наталья Григорьевна,141200, Павлодарская область, город Экибастуз, ул. Королева, стр. 83а, БИН 030240003432, тел. 87187764933

дата подписания декларации, наименование подрядной (генподрядной) организации, фамилия, имя, отчество (при его наличии) руководителя, юридический адрес, БИН, телефон

Заключения о качестве строительно-монтажных работ от «28» 12 2021 г., ТОО «Дирекция строящихся предприятий «СТРОЙИНТЕГРАЦИЯ», БИН 080340021473, Юридический адрес: РК, Акмолинская обл., Целиноградский р-н, Косшынский сельский округ, село Косшы, микрорайон Лесная поляна, строение 1А.Адрес в городе Алматы:Алматинская область, город Алматы, Бостандыкский р-н,проспект Аль – Фараби дом 15, БЦ «Нурлы Тау», блок 4В, 18 этаж, оф. 1804 Номер телефона: +7 (727) 311-53-18 Руководитель регионального подразделения: Омаров Тимур Акботаулы. В лице Руководителя группы, инженера по техническому надзору Кажимуратова Каирбека Анафиновича, Аттестат № KZ22VJE00040444 от 20.08.2018г., действующего на основании договора № 44 от 18.02.2020 г. (Приказ №067-ТН от 20.02.20г)

дата заключения, наименование организации, фамилия, имя, отчество (при его наличии) экспертов технического надзора, № и дата получения аттестатов, БИН, телефон

Заключения о соответствии выполненных работ проекту от «28» 12 2021 г., ТОО «Гипроводхоз», БИН 980440003239 г. Караганда, ул. Ермекова, 7 Номер телефона: 8 (7212) 47-74-46 Директор: Тыль Елена Владимировна, в лице Руководителя группы авторского надзора Акашева Толеу Мадиевича (Приказ № 5/1 от 26.02.2020г.), действующего на основании договора № 27 от 23.02.2020г.

дата подписания заключения, наименование организации, фамилия, имя, отчество (при его наличии) экспертов авторского надзора, № и дата получения аттестатов, БИН, телефон

произведя осмотр готовности предъявленного подрядчиком (генеральным подрядчиком) к приемке в эксплуатацию объекта: «РЕКОНСТРУКЦИЯ МАГИСТРАЛЬНОГО ВОДОВОДА Д-630 по ул. ПШЕМБАЕВА (от пр. КУНАЕВА до М. ЖУСУПА, от ул. ЗАПАДНОЙ до ВОДОВОДА ОВС-ВНС-19)», технически сложный объект первого (повышенного) уровня ответственности

наименование объекта и вид строительства (новое, расширение, реконструкция, техническое перевооружение, модернизация, капитальный ремонт) уровень ответственности, технологическая и техническая сложность объекта

по адресу Павлодарская область, г. Экибастуз от пр. КУНАЕВА до М. ЖУСУПА, от ул.

ЗАПАДНОЙ до ВОДОВОДА ОВС-ВНС-19

(область, район, населенный пункт, микрорайон, квартал, улица, номер дома (корпуса)

проверив комплектность исполнительной технической документации, в том числе посредством электронного модуля исполнительной технической документации «28» 12 2021 года, подтверждает, что:

1. Строительство объекта осуществлено на основании:

Правоустанавливающего документа на земельный участок: акт на право временного безвозмездного землепользования №0354641 от 17 марта 2017 года (кадастровый номер 14-219-080-603), выданный Экибастузским городским отделением Департамента земельного кадастра и технического обследования недвижимости - филиал некоммерческого АО «Государственная корпорация «Правительство для граждан» по Павлодарской области; Акт на право временного безвозмездного землепользования №0354640 от 17 марта 2017 года (кадастровый номер 14-219-080-604), выданный Экибастузским городским отделением Департамента земельного кадастра и технического обследования недвижимости - филиал некоммерческого АО «Государственная корпорация «Правительство для граждан» по Павлодарской области;

документ, подтверждающий наступление юридических фактов (юридических составов), на основании которых возникают, изменяются или прекращаются права на земельный участок, в том числе договоры, решения судов, правовые акты исполнительных органов, свидетельство о праве на наследство, передаточный акт или разделительный баланс при реорганизации негосударственных юридических лиц, владеющих земельным участком на праве собственности или выкупивших право временного возмездного землепользования (аренды)

Задание на проектирование от 11 ноября 2016 года рабочего проекта «Реконструкция магистрального водовода Д630 мм по ул.Пшембаева (от пр. Кунаева до М.Жусупа, от ул. Западной до водовода ОВС - ВНС-19) в г. Экибастуз», утвержденное руководителем ГУ «Отдел строительства акимата города Экибастуза»;

Постановление акимата города Экибастуза №65/1 от 20 января 2017 года «О предоставлении права временного безвозмездного землепользования на земельные участки»;

архитектурно-планировочное задание №106 от 10 ноября 2016 года на проектирование рабочего проекта «Реконструкция магистрального водовода диаметром 630 мм, расположенного по адресу: город Экибастуз, ул. Касыма Пшенбаева (от проспекта им. Д.А. Кунаева до ул. М. Жүсіп)», выданное ГУ «Отдел архитектуры и градостроительства акимата города Экибастуза»;

Приказ №154 от 03 мая 2017 года «О выдаче разрешения ГУ «Отдел строительства акимата города Экибастуза» на изменение существующего (эксплуатируемого) объекта», выданный ГУ «Отдел архитектуры и градостроительства акимата города Экибастуза»;

Акт технического обследования от 17 ноября 2016 года магистрального водовода диаметром 630 мм по ул.Пшембаева (от пр. Кунаева до М.Жусупа, от ул. Западной до водовода ОВС - ВНС-19), утвержденный руководителем ГУ «Отдел строительства акимата города Экибастуза»;

топографическая съемка, выполненная ТОО «GeolProject» в 2017 году;

Техническое заключение об инженерно-геологических изысканиях, выполненное ТОО «Гипроводхоз» в 2017 году.

Технические условия, выданные ГКП «Горводоканал» №1.9-5093-16 от 10 октября 2016 года на объект «Реконструкция магистрального водовода Д630 мм по ул.Пшембаева (от пр. Кунаева до М.Жусупа, от ул. Западной до водовода ОВС - ВНС-19)». Письмо ГКП «Горводоканал» №1.9-1489 от 30 марта 2017 года о согласовании рабочего проекта «Реконструкция магистрального водовода Д630 мм по ул.Пшембаева (от пр. Кунаева до М.Жусупа, от ул. Западной до водовода ОВС - ВНС-19)»;

Согласование рабочего проекта ТУСМ-6 ОДС - филиала АО «Казахтелеком» от 17 марта

2017 года.

наименование органа, вынесшего решение
либо решения о реконструкции (перепланировке, переоборудовании) помещений (отдельных частей) существующих зданий

2) Талона о приеме уведомления о начале строительно-монтажных работ Государственное учреждение «Управление государственного архитектурно-строительного контроля Павлодарской области», № KZ36REA00231857 от 14.07.2021 года

наименование органа, принявшего уведомление, дата и № принятия талона

3) Проект (проектно-сметная документация) по объекту «РЕКОНСТРУКЦИЯ МАГИСТРАЛЬНОГО ВОДОВОДА Д-630 по ул. ПШЕМБАЕВА (от пр. КУНАЕВА до М. ЖУСУПА, от ул. ЗАПАДНОЙ до ВОДОВОДА ОВС-ВНС-19)»ТОО "ГИПРОВОДХОЗ" за № 406-00-НВ Государственная лицензия I категории ГСЛ 001611 от 24.10.2000г., выданный(-ая) Комитетом по делам строительства и жилищно-коммунального хозяйства Министерства регионального развития Республики Казахстан, город Павлодар., по заказу ГУ «Отдел строительства акимата города Экибастуз», в соответствии с архитектурно-планировочным заданием №106 от 10 ноября 2016 года, выданного ГУ "Отдел архитектуры и градостроительства акимата города Экибастуза"

наименование проектной организации, номер проекта

утвержденного(й) заключение по рабочему проекту «Реконструкция магистрального водовода Д630 мм по ул.Пшембаева (от пр. Кунаева до М.Жусупа, от ул. Западной до водовода ОВС - ВНС-19) в г. Экибастуз» выдано филиалом по Павлодарской области РГП «Госэкспертиза». Заключение № 16-0233/17 от 23.10.2017 г. выданное в лице экспертов Савичева Глеба Андреевича KZ37VJE00019028; Абишева Ришата Ивановича KZ72VJE00029165, «Инженерные сети и системы»; «Санитарно-эпидемиологический профиль»

жобаның күні мен нөмірі, наименование организации утвердившей (переутвердившей) проект и дата утверждения

2. Строительно-монтажные работы осуществлены в сроки:
начало работ май 2020 г.;
месяц, год
окончание работ декабрь 2021 г.;
месяц, год
при продолжительности строительства, месяц: 8,0
по норме или по проекту организации строительства, месяц: 8,0 ;
фактически, месяц: 8,0 ;

3. Объект (комплекс) имеет следующие основные технико-экономические показатели (мощность, производительность, производственная площадь, протяженность, вместимость, объем, пропускная способность, провозная способность, число рабочих мест и тому подобное, заполняется по всем объектам (кроме жилых домов) в единицах измерения соответственно целевой продукции или основным видам услуг):

Мощность, производительность и так далее	**Ед. изм**	**По проекту**		**Фактически**	
		общая (с учетом ранее принятых)	**в том числе пускового комплекса или очереди**	**Общая (с учетом ранее принятых)**	**в том числе пускового комплекса или очереди**

Труба полиэтиленовая для водоснабжения PE 100 SDR 21 - 630х30 питьевая ГОСТ 18599-2001	км	2076,03		2076,03	
Колодцы водопроводные из сборного железобетона диаметром 2,0 м	шт.	4,00		4,00	
Колодцы водопроводные из сборного железобетона диаметром 1,0 м	шт.	1,00		1,00	
Колодцы прямоугольные монолитные	шт.	2,00		2,00	
Колодцы прямоугольные сборные	шт.	3,00		3,00	
Задвижки фланцевые с обрезиненным клином модели 6000, для воды, корпус из высокопрочного чугуна с шаровидным графитом PN 10, DN 600, типа FAF ГОСТ 5762-2002	шт.	12,00		12,00	
Задвижки фланцевые с обрезиненным клином модели 6000, для воды, корпус из высокопрочного чугуна с шаровидным графитом PN 10, DN 200, типа FAF ГОСТ 5762-2002	шт.	4,00		4,00	
Фланцы стальные приварные плоские из углеродистой и низколегированной стали PN 10, DN 600 ГОСТ 12816-80	шт.	22,0		22,0	
Фланцы стальные приварные плоские из углеродистой и низколегированной стали PN 10, DN 200 ГОСТ 12816-80	шт.	4,0		4,0	
Втулка под фланец полиэтиленовая литая ПЭ 100 SDR 17, DN 630, PN 10 СТ РК ГОСТ Р 52134-2010	шт.	22,00		22,00	
Втулка под фланец полиэтиленовая литая ПЭ 100 SDR 17, DN 225, PN 10 СТ РК ГОСТ Р 52134-2010	шт.	4,00		4,00	
Отвод полиэтиленовый сварной 90° ПЭ 100 SDR 17, DN 630, PN 10 СТ РК ГОСТ Р 52134-2010	шт.	3,00		3,00	
Отвод полиэтиленовый сварной от 45° до 60° ПЭ 100 SDR 17, DN 630, PN 10 СТ РК ГОСТ Р 52134-2010	шт.	2,00		2,00	
Трубы стальные электросварные прямошовные, D 820 мм, толщина стенки 8,0 мм ГОСТ 10706-76 (футляр)	м	212,0		212,0	

4. Технологические и архитектурно-строительные решения по объекту характеризуются следующими данными:

Труба полиэтиленовая для водоснабжения PE 100 SDR 21 - 630х30 питьевая ГОСТ 18599-2001 - 2076,03м. Колодцы водопроводные из сборного железобетона диаметром 2,0 м - 4,00 шт.

Колодцы водопроводные из сборного железобетона диаметром 1,0 м - 1,00 шт. Колодцы прямоугольные монолитные - 2,00 шт, из сборных блоков – 3,00 шт. Задвижки фланцевые с обрезиненным клином модели 6000, для воды, корпус из высокопрочного чугуна с шаровидным графитом PN 10, DN 600, типа FAF ГОСТ 5762-2002 - 12,00 шт. Задвижки фланцевые с обрезиненным клином модели 6000, для воды, корпус из высокопрочного чугуна с шаровидным графитом PN 10, DN 200, типа FAF ГОСТ 5762-2002 - 4,00 шт. Фланцы стальные приварные плоские из углеродистой и низколегированной стали PN 10, DN 600 ГОСТ 12816-80 - 22,0 шт. Фланцы стальные приварные плоские из углеродистой и низколегированной стали PN 10, DN 200 ГОСТ 12816-80 - 4,0 шт. Втулка под фланец полиэтиленовая литая ПЭ 100 SDR 17, DN 630, PN 10 СТ РК ГОСТ Р 52134-2010 - 22,00 шт. Втулка под фланец полиэтиленовая литая ПЭ 100 SDR 17, DN 225, PN 10 СТ РК ГОСТ Р 52134-2010 - 4,00 шт. Отвод полиэтиленовый сварной 90° ПЭ 100 SDR 17, DN 630, PN 10 СТ РК ГОСТ Р 52134-2010 - 3,00 шт. Отвод полиэтиленовый сварной от 45° до 60° ПЭ 100 SDR 17, DN 630, PN 10 СТ РК ГОСТ Р 52134-2010 - 2,00 шт. Трубы стальные для футляров при прохождении автомобильных дорог электросварные прямошовные, D 820 мм, толщина стенки 8,0 мм ГОСТ 10706-76 - 212,00 м

краткие технические характеристики по особенностям его размещения, по основным материалам и конструкциям, инженерному и технологическому оборудованию

5. На объекте установлено предусмотренное проектом оборудование в количестве согласно актам о его приемке после индивидуального испытания и комплексного опробования;

6. Наружные инженерные коммуникации (холодное и горячее водоснабжение, канализация, теплоснабжение, газоснабжение, электроснабжение и связь) обеспечивают нормальную эксплуатацию объекта (здания, сооружения, помещения) и приняты городскими эксплуатационными организациями;

7. Сметная стоимость по утвержденному проекту (проектно-сметной документации): всего 256 709 987,00 тенге, в том числе строительно-монтажных работ 239 566 160,96 тенге.

8. Сметная стоимость основных фондов, принимаемых в эксплуатацию всего 252 422 604,86 тенге, в том числе строительно-монтажных работ 235 278 777,96 тенге.

9. Доля местного содержания предусмотрена в проектно-сметной документации 100 % и фактически примерно 90 %

(на объектах, финансируемых за счет государственных инвестиций и средств квазигосударственного сектора);

10. Класс энергоэффективности здания _класс А_;

11. Объект построен в соответствии с утвержденным проектом (проектно-сметной документацией) и требованиями государственных нормативных документов в области архитектуры, градостроительства и строительства.

РЕШИЛ: «Реконструкция магистрального водовода Д630 мм по ул.Пшембаева (от пр. Кунаева до М.Жусупа, от ул. Западной до водовода ОВС - ВНС-19) в г. Экибастуз» принять в эксплуатацию.

наименование объекта (комплекса)

Заказчик Шарипов Ринат Жасуланович 28.12.2021г.

фамилия, имя, отчество (при наличии), подпись руководителя

Место печати (при наличии)

Технический надзор:

1) аттестованный (-ые) эксперт (-ы)

Руководитель группы, инженер по техническому надзору Кажимуратов Каирбек Анафинович
Аттестат № KZ22VJE00040444 от 20.08.2018г. 28.12.2021

(фамилия, имя, отчество (при его наличии) эксперта, специализация аттестата, подпись, дата)

Место печати (при наличии)

2) аккредитованная организация ТОО «Дирекция строящихся предприятий «СТРОЙИНТЕГРАЦИЯ» Руководитель регионального подразделения: Омаров Тимур Акботаулы 28.12.2021г.

(наименование организации)
имеющей в своем составе аттестованного (-ых) эксперта (-ов), фамилия, имя, отчество (при его наличии) руководителя, подпись, дата

Место печати (при наличии)

28.12.2021

(фамилия, имя, отчество (при его наличии) эксперта, специализация аттестата), подпись, дата

Место печати (при наличии)

Авторский надзор:

1) разработчик проекта

ТОО «Гипроводхоз», Директор: Тыль Елена Владимировна 28.12.2021

(наименование организации, фамилия, имя, отчество (при его наличии) должность), подпись, дата

Место печати (при наличии)

2) организация

ТОО «Гипроводхоз», Директор: Тыль Елена Владимировна 28.12.2021

(наименование организации, имеющей в своем составе аттестованного (-ых) эксперта (-ов), фамилия, имя, отчество (при его наличии), должность, подпись, дата

Место печати (при наличии)

28.12.2021

(фамилия, имя, отчество (при его наличии) эксперта, специализированного аттестата), подпись, дата

3) аттестованный (-ые) эксперт (-ы)

ТОО «Гипроводхоз», руководитель группы авторского надзора Акашев Толеу Мадиевич
(Приказ № 5/1 от 26.02.2020г.) 28.12.2021

(фамилия, имя, отчество (при его наличии) эксперта, специализация аттестата), подпись, дата

Место печати (при наличии)

Подрядчик (генеральный подрядчик) ТОО «Инженерные сети» Макарова Наталья Григорьевна 28.12.2021

фамилия, имя, отчество (при его наличии), подпись руководителя

Место печати (при наличии)

Приложение 10
к акту приемки объекта
в эксплуатацию
форма

Технические характеристики объекта (автомобильные дороги)

№ п.п.	Наименование конструктивных элементов	Ед. измерения	Кол-во	Описание конструктивных элементов	Примечание
1	Протяженность дорог	м	878,7	-	
2	Ширина проезжей части	м	12,00	-	
3	Ширина тротуаров	м	0,00	-	
4	Ширина пешеходных дорог	м	0,00	-	
5	Ширина разделительной грунтовой полосы	м	0,00	-	
6	Ширина обочины	м	0,00	-	
7	Угол откоса	градус	0,00	-	
8	Высота насыпи	м	0,55	Слой основания, подстилающий и выравнивающий из песка, толщиной 20 см и слой основания толщиной 35 см из щебня фракции 5-120 мм по способу заклинки.	
9	Дополнительные транспортные пути	м2	64,08	Покрытия дорожек и тротуаров асфальтобетонные однослойные из литой мелкозернистой асфальтобетонной смеси толщиной 3 см.	
10	Количество полос	шт	4,00	-	
11	Дорожные знаки	шт	0,00	-	
12	Элементы освещения	шт.	0,00	-	
13	Зеленые насаждения	шт	0,00	-	
14	Дорожное покрытие	м2	0,00		
15	Электроосвещение	шт.	0,00		

Заказчик Шарипов Ринат Жасуланович, и.о. руководителя _____
фамилия, имя, отчество (при наличии), подпись руководителя М.П.

Авторский надзор Акашев Толеу Мадиевич, руководитель группы авторского надзора _____
фамилия, имя, отчество (при наличии), подпись эксперта М.П.

Приложение 13
к акту приемки объекта
в эксплуатацию

форма

Технические характеристики объекта
(сети, водоводы, коллекторы и тому подобное)

№ п/п	Наименование	Ед.изм.	Количество, протяженность	Примечание
1	**2**	**3**	**4**	**5**
Водопровод:				
1	Водоводы (общая протяженность)	м	2076,03	
	1) из стальных труб (футляры)	м	212,0	
	2) из чугунных труб	м	-	
	3) из асбестоцементных труб	м	-	
	4) из железобетонных труб	м	-	
	5) из ПЭ труб	м	2076,03	
2	**Распределительная сеть (общая протяженность)**	**м**	**-**	
	1) из стальных труб	м	-	
	2) из чугунных труб	м	-	
	3) из асбестоцементных труб	м	-	
	4) из полиэтиленовых труб	м	-	
	5)	м	-	
3	**Прочие устройства**			
	Прямоугольный колодец	шт.	5,0	
	Круглый колодец	шт.	5,0	
	Задвижки фланцевые с обрезиненным клином модели 6000, для воды, корпус из высокопрочного чугуна с шаровидным графитом PN 10, DN 600, типа FAF ГОСТ 5762-2002	шт.	12,00	
	Задвижки фланцевые с обрезиненным клином модели 6000, для воды, корпус из высокопрочного чугуна с шаровидным графитом PN 10, DN 200, типа FAF ГОСТ 5762-2002	шт.	4,00	
	Фланцы стальные приварные плоские из углеродистой и низколегированной стали PN 10, DN 600 ГОСТ 12816-80	шт.	22,0	

	Фланцы стальные приварные плоские из углеродистой и низколегированной стали PN 10, DN 200 ГОСТ 12816-80	шт.	4,0	
	Втулка под фланец полиэтиленовая литая ПЭ 100 SDR 17, DN 630, PN 10 СТ РК ГОСТ Р 52134-2010	шт.	22,00	
	Втулка под фланец полиэтиленовая литая ПЭ 100 SDR 17, DN 225, PN 10 СТ РК ГОСТ Р 52134-2010	шт.	4,00	
	Отвод полиэтиленовый сварной 90° ПЭ 100 SDR 17, DN 630, PN 10 СТ РК ГОСТ Р 52134-2010	шт.	3,00	
	Отвод полиэтиленовый сварной от 45° до 60° ПЭ 100 SDR 17, DN 630, PN 10 СТ РК ГОСТ Р 52134-2010	шт.	4,00	
	Люк полимерно-песчаный Тип Л СТ РК 2384-2013	к-т	12,00	
	Кран d-	шт	-	
	« d-	шт	-	
	« d-	шт	-	
	Гидрант	шт	2,00	
	Водопроводный ввод	шт	-	
	Водоразборная колонка	шт	-	
	Стальной футляр	шт	-	
	Питьевой фонтанчик	шт	-	
4	**Канализация**	**м**		
1	Коллекторы (общая протяженность)	м	-	
	1) из керамических труб	м	-	
	2) из чугунных труб	м	-	
	3) из бетонных труб	м	-	
	4) из асбестоцементных труб	м	-	
	5) из железобетонных труб	м	-	
	6)	м		
	7)	м		
2	**Канализационная сеть (общая протяженность)**	**м**	**-**	
	1) из керамических труб	м	-	

	2) из чугунных труб	м	-	
	3) из бетонных труб	м	-	
	4) из асбестоцементных труб	м	-	
	5) из железобетонных труб	м	-	
	6)	м		
3	**Прочие устройства**		-	
	Водопроводный колодец	шт.	9,0	
	Выпуск	шт.	-	

Горизонтальный разрез колодца: ТИПОВЫЕ ПРОЕКТНЫЕ РЕШЕНИЯ 901-09-11.84 «КОЛОДЦЫ ВОДОПРОВОДНЫЕ»	Вертикальный разрез колодца: ТИПОВЫЕ ПРОЕКТНЫЕ РЕШЕНИЯ 901-09-11.84 «КОЛОДЦЫ ВОДОПРОВОДНЫЕ»
Масштаб 1:500	Масштаб 1:500

Спецификация

№ п/п	Наименование	Марка	Материал	Диаметр (мм)	Кол-во	Примечание
1.	Труба полиэтиленовая для водоснабжения	ГОСТ 18599-2001	ПЭ РЕ 100 SDR 21	д. 630х30 мм	2076,03	м
2.	Задвижки фланцевые с обрезиненным клином модели 6000, для воды, PN 10, DN 600	тип FAF ГОСТ 5762-2002	корпус из высокопрочного чугуна с шаровидным графитом	д. 600 мм	12,00	шт.
3.	Задвижки фланцевые с обрезиненным клином модели 6000, для воды, PN 10, DN 200	тип FAF ГОСТ 5762-2002	корпус из высокопрочного чугуна с шаровидным графитом	д. 200 мм	4,00	шт.
4.	Фланцы стальные приварные плоские из углеродистой и низколегированной стали PN 10, DN 600	ГОСТ 12816-80	стальные приварные плоские из углеродистой и низколегированной стали	д. 600 мм	22,0	шт.
5.	Фланцы стальные приварные плоские из углеродистой и низколегированной стали PN 10, DN 200	ГОСТ 12816-80	стальные приварные плоские из углеродистой и низколегированной стали	д. 200 мм	4,0	шт.
6.	Втулка под фланец полиэтиленовая литая ПЭ 100 SDR 17, DN 630, PN 10	СТ РК ГОСТ Р 52134-2010	полиэтиленовая литая	д. 630 мм	22,00	шт.
7.	Втулка под фланец полиэтиленовая литая ПЭ 100 SDR 17, DN 225, PN 10	СТ РК ГОСТ Р 52134-2010	полиэтиленовая литая	д. 225 мм	4,00	шт.
8.	Отвод полиэтиленовый сварной 90° ПЭ 100 SDR 17, DN 630, PN 10 СТ РК	СТ РК ГОСТ Р 52134-2010	полиэтиленовый сварной	д. 600 мм	3,00	шт.
9.	Отвод полиэтиленовый сварной от 45° до 60° ПЭ 100 SDR 17, DN 630, PN 10	СТ РК ГОСТ Р 52134-2010	полиэтиленовый сварной	д. 630 мм	2,00	шт.
10.	Трубы толщина стенки 8,0 мм (футляр)	ГОСТ 10706-76	прямошовные стальные электросварные	D 820 мм	212,0	м
11.	Люк	Тип Л СТ РК	полимерно-песчаный	д. 600 мм	12,00	шт.

		2384-2013				

Схема привязки колодца к постоянным точкам-ориентирам см. исполнительные схемы

Заказчик Шарипов Ринат Жасуланович, и.о. руководителя _____
фамилия, имя, отчество (при наличии), подпись руководителя М.П.

Авторский надзор Акашев Толеу Мадиевич, руководитель группы авторского надзора _____
фамилия, имя, отчество (при наличии), подпись эксперта М.П.

Реконструкция магистрального водовода Д630 от ул. Западной до водовода ОВС-ВНС-19)
по ул. Пшембаева (от пр. Кунаева до М.Жусупа,
участок водовода по ул. Пшембаева (от пр. Кунаева до М.Жусупа), протяжённостью 872,5 м

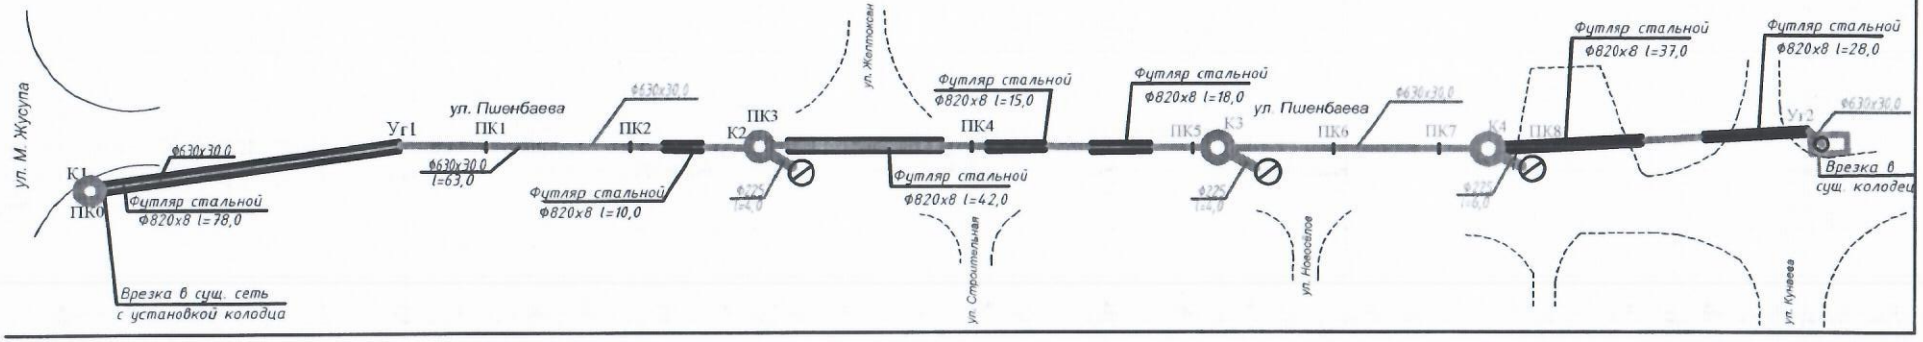
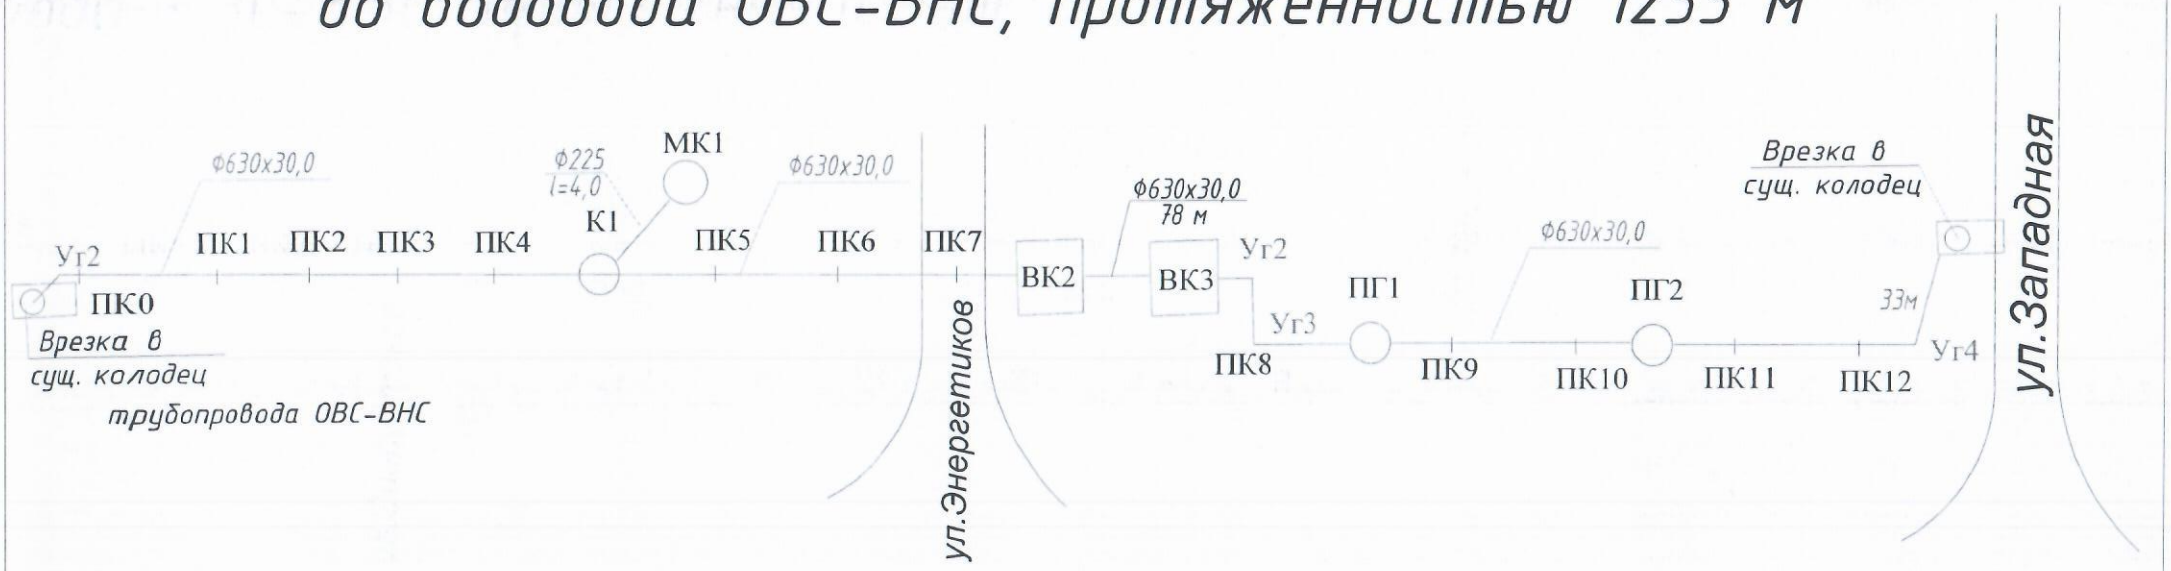
Реконструкция магистрального водовода Д630 от ул. Западной до водовода ОВС-ВНС-19) по ул. Пшембаева (от пр. Кунаева до М.Жусупа, участок водовода от ул. Западной до водовода ОВС-ВНС, протяжённостью 1233 м