Приложение 1
к приказу Министра
индустрии и
инфраструктурного развития
Республики Казахстан
от «09» августа 2019 года №632

Утвержден приказом
Министра по инвестициям и развитию
Республики Казахстан
от 24 апреля 2017 года № 234

форма

Акт приемки объекта в эксплуатацию

"29" 12 **2021 года**

Заказчик ***ТОО «Алматинские тепловые сети», БИН 060640007336, 050026, г.Алматы, ул.Байзакова, 221, тел: 8(727)341-07-00***

фамилия, имя, отчество (при его наличии) ИИН, телефон – для физических лиц, наименование организации – для юридических лиц, БИН, телефон, почтовый индекс, область, город, район, населенный пункт, наименование улицы, номер дома/здания (стационарного помещения)

на основании:

Декларации о соответствии (прилагается) ***от 29.12 2021 года, ТОО «Алматы Құбыр Құрылыс», генеральный директор – Ерболатұлы Дархан, г. Алматы, БАЙТЕНЕВА/МКР АЙГЕРИМ-2/101***

дата подписания декларации, наименование подрядной (генподрядной) организации, фамилия, имя, отчество (при его наличии)руководителя, юридический адрес, БИН, телефон

Заключения о качестве строительно-монтажных работ (прилагается)***от 29.12 2021года, ТОО "Қабылан эксперт", эксперт – Алпыспаева Муратхана Сакеновича, KZ84VJE00049222 от 10.09.2019 года, БИН 060340007781,***

дата подписания заключения, наименование организации, фамилия, имя, отчество (при его наличии) экспертов технического надзора, № и дата получения аттестатов, БИН, телефон

Заключения о соответствии выполненных работ проекту (прилагается) ***от 29.12 2021года, ТОО «Камила», директор - Юсупова М., KZ21VJE00047737 от 01.07.2019г, БИН 970840013695, тел: 8(727) 328-17-12***

дата подписания заключения, наименование организации, фамилия, имя, отчество (при его наличии) экспертов авторского надзора, № и дата получения аттестатов, БИН, телефон

произведя осмотр готовности предъявленного подрядчиком (генеральным подрядчиком) к приемке в эксплуатацию объекта: ***«Реконструкция тепловых сетей, от ТК 2вв-8 до ТК 2Кд-11» реконструкция - II (нормальный) уровень ответственности, не относящийся к технически сложным.***

наименование объекта, вид строительства (новое, расширение, реконструкция, техническое перевооружение, модернизация, капитальный ремонт), уровень ответственности, техническая и технологическая сложность объекта

по адресу: ***г. Алматы, в Алмалинский район по ул. Шагабудинова от ул. Кабанбай батыра до ул. Карасай батыра.***

(область, район, населенный пункт, микрорайон, квартал, улица, номер дома (корпуса)

проверив комплектность исполнительной технической документации, в том числе посредством электронного модуля исполнительной технической документации "__"_____20__ года, дата ознакомления подтверждает что:

1. Строительство объекта осуществлено на основании:

1) правоустанавливающего документа на земельный участок от ***07.04.2021 года №08-07/81 КГУ «Управлением эне ргоэффективности и инфраструктурного развития города Алматы»***

документ, подтверждающий наступление юридических фактов (юридических составов), на основании которых возникают, изменяются или прекращаются права на земельный участок, в том числе договоры, решения судов, правовые акты исполнительных органов, свидетельство о праве на наследство, передаточный акт или разделительный баланс при реорганизации негосударственных юридических лиц, владеющих земельным участком на праве собственности или выкупивших право временного возмездного землепользования (аренды).

либо решения о реконструкции (перепланировке, переоборудовании) помещений (отдельных частей) существующих зданий от "___"_____20___года №_____;

наименование органа вынесшего решение

2) талона о приеме уведомления о начале строительно-монтажных работ

Коммунальное государственное учреждение "Управление градостроительного контроля города Алматы" KZ83REA00237995 от 20.08.2021г.

наименование органа принявшего уведомление, дата и № принятия талона

3) проекта (проектно-сметной документации)

ТОО «Камила», №13010600 от 01.07.2013г.

наименование проектной организации, номер проекта утвержденного(й)

ТОО "Алматинские тепловые сети", №П-0183/20 от 24.05.2021г

дата и номер проекта, наименование организации утвердившей (переутвердившей) проект и дата утверждения

2. Строительно-монтажные работы осуществлены в сроки:

начало работ ***август 2021 года;***

окончание работ ***ноябрь 2021года;***

при продолжительности строительства, месяц:

по норме или по проекту организации строительства, месяц: ***3;***

фактически, месяц: ***3;***

3. Объект (комплекс) имеет следующие основные технико-экономические показатели (мощность, производительность, производственная площадь, протяженность, вместимость, объем, пропускная способность, провозная способность, число рабочих мест и тому подобное, заполняется по всем объектам (кроме жилых домов) в единицах измерения соответственно целевой продукции или основным видам услуг):

Мощность, производительность и так далее	Единица измерения	По проекту		Фактически	
		общая (с учетом ранее принятых)	в том числе пускового комплекса или очереди	общая (с учетом ранее принятых)	в том числе пускового комплекса или очереди
Общая протяженность линии из стальных труб/труба стальная изолированная пенополиуретаном в полиэтиленовой оболочке Ст 89х4-1-ППУ-ПЭ	м	189	189	189	189
Восстановление асфальтового покрытия	м2	1389	1389	1301	1301

Выпуск продукции (оказания услуг), предусмотренной проектом в объеме, соответствующем нормам освоения проектных мощностей в начальный период _____;

факт начала выпуска продукции с указанием объема

Жилой дом имеет следующие показатели:

Показатели	Единица измерения	По проекту	Фактически
Общая площадь	метр в квадрате (далее – м2)	-	-
Число этажей	этаж	-	-
Общий строительный объем	метр в кубе (далее – м3)	-	-
В том числе подземной части	м3	-	-
Площадь встроенных, встроенно-пристроенных и пристроенных помещений	м2	-	-

Показатели	По проекту			Фактически		
	число квартир	площадь квартир, м2		число квартир	площадь квартир, м2	
		общая	жилая		общая	жилая
Всего квартир, в том числе: однокомнатных двухкомнатных трехкомнатных четырехкомнатных и более	-	-	-	-	-	-

4.Технологические и архитектурно-строительные решения по объекту характеризуются следующими данными: ***прокладка трубопроводов предусматривается подземная в непроходном канале из стальных труб с изолированным пенополиуретаном в полиэтиленовой оболочке***

краткие технические характеристики по особенностям его размещения, по основным материалам и конструкциям, инженерному и технологическому оборудованию

5. На объекте установлено предусмотренное проектом оборудование в количестве согласно актам о его приемке после индивидуального испытания и комплексного опробования;

6. Наружные инженерные коммуникации (холодное и горячее водоснабжение, канализация, теплоснабжение, газоснабжение, электроснабжение и связь) обеспечивают нормальную эксплуатацию объекта (здания, сооружения, помещения) и приняты городскими эксплуатационными организациями;

7. Сметная стоимость по утвержденному проекту (проектной-сметной документации): всего ***107837,280*** тысяч тенге, в том числе строительно-монтажных работ ***92384,060*** тысяч тенге, оборудования, инструмента и инвентаря _____тысяч тенге; прочих затрат ***11086,087***

8. Сметная стоимость основных фондов, принимаемых в эксплуатацию ***97 007,401*** тысяч тенге, в том числе: стоимость строительно-монтажных работ ***92384,060*** тысяч тенге; стоимость оборудования, инструмента и инвентаря _____ тысяч тенге, прочих затрат ***11086,087*** тысяч тенге;

9. Доля местного содержания предусмотрена в проектно-сметной документации 83,26% и фактически применено 83,26% (на объектах, финансируемых за счет государственных инвестиций и средств квазигосударственного сектора);

10. Класс энергоэффективности здания _____;

11. Объект построен в соответствии с утвержденным проектом (проектно-сметной документацией) и требованиями государственных нормативных документов в области архитектуры, градостроительства и строительства.

РЕШИЛ: ***«Реконструкция тепловых сетей, от ТК 2вв-8 до ТК 2Кд-11"*** принять в эксплуатацию.

наименование объекта (комплекса)

Заказчик

Генеральный директор

ТОО "Алматинские тепловые сети" ***Бейсенбинов К.И.***

фамилия, имя, отчество (при его наличии), подпись руководителя Место печати (при наличии)

Технический надзор:

1) аттестованный (-ые) эксперт (-ы) ***Эксперт ТОО " Кабылан эксперт "***

Алпыспаева Муратхан Сакеович. KZ84VJE00049222 от 10.09.2019 года.

(фамилия, имя, отчество (при его наличии) эксперта, специализация аттестата, подпись, дата Место печати (при наличии)

2) аккредитованная организация _____,

(наименование организации) имеющей в своем составе аттестованного (-ых) эксперта (-ов), фамилия, имя, отчество (при его наличии) руководителя, подпись, дата Место печати (при наличии)

_____.

(фамилия, имя, отчество (при его наличии) эксперта, специализация аттестата), подпись, дата Место печати (при наличии)

Авторский надзор:

1) разработчик проекта **ТОО «Камила», директор** **Юсупова М.**

(наименование организации, фамилия, имя, отчество (при его наличии), должность, подпись, дата Место печати (при наличии)

2) организация **ТОО «Камила», директор** **Юсупова М.**

(наименование организации) имеющей в своем составе аттестованного (-ых) эксперта (-ов), фамилия, имя, отчество (при его наличии) руководителя, подпись, дата Место печати (при наличии)

Юсупова М., KZ21VJE00047737 от 01.07.2019г

(фамилия, имя, отчество (при его наличии) эксперта, специализация аттестата), подпись, дата Место печати (при наличии)

3) аттестованный (-ые) эксперт (-ы) **Юсупова М., KZ21VJE00047737 от 01.07.2019г**

(фамилия, имя, отчество (при его наличии) эксперта, специализация аттестата), подпись, дата Место печати (при наличии)

Подрядчик (генеральный подрядчик)

Генеральный директор ТОО " Алматы Кубыр Курылыс " ***Ерболатулы Дархан.***

фамилия, имя, отчество (при его наличии), подпись руководителя Место печати (при наличии)

Приложение 14 к акту приемки объекта в эксплуатацию форма

Технические характеристики объекта (тепловая трасса)

№ п/п	Наименование	Единицы измерения	Количество, протяженность	Примечание
1	Протяженность тепловой трассы	м	189	
	Протяженность воздушной прокладки:	м		
	1) на эстакадах	м	нет	
	2) на опорах	м	нет	
	Количество неподвижных опор	шт	4	
	Протяженность подземной прокладки:	м	189	
	1) в проходных каналах	м	-	
	2) в полупроходных каналах	м	-	
	3) бесканальная прокладка	м	-	
2	Количество колодцев (камер)	шт	-	
3	Количество компенсаторов	шт	2	
4	Количество вводов	шт	4	
5	Количество задвижек	шт	6	

Горизонтальный разрез колодца (камеры)				Вертикальный разрез колодца (камеры)			
Масштаб _____				Масштаб _____			

Спецификация

№ п/п	Наименование	Марка	Материал	Диаметр (мм) (размеры)	Количество	Примечание

Схема привязки колодца (камеры) к постоянным точкам-ориентирам

Заказчик

Генеральный директор

ТОО "Алматинские тепловые сети" _____ ***Бейсенбинов К.И.***

фамилия, имя, отчество (при его наличии), подпись руководителя Место печати (при наличии)

Авторский надзор

Эксперт ТОО «Камила» _____ ***Юсупова М.***

фамилия, имя, отчество (при его наличии), подпись эксперта Место печати (при наличии)

Приложение 3 к приказу
Министра по инвестициям и развитию
Республики Казахстан
от 24 апреля 2017 года № 235

Форма

Декларация о соответствии

"29" 12 20__ года

Подрядчик (генеральный подрядчик) ***ТОО «Алматы Кубыр Курылыс», г. Алматы, БАЙТЕНЕВА/МКР АЙГЕРИМ-2/101***

наименование организации, юридический адрес

в лице ***Ерболатулы Дархан.***

фамилия, имя, отчество (при наличии) руководителя организации

по объекту: ***«Реконструкция тепловых сетей, от ТК 2вв-8 до ТК 2Кд-11.»***

наименование, местонахождения объекта

заказчиком которого является ***ТОО «Алматинские тепловые сети» Бейсенбинов К.И.***

наименование организации, фамилия, имя, отчество(при наличии) руководителя

удостоверяет , что :

1.Строительно – монтажные работы на объекте выполнены в соответствии с утвержденным проектом (проектно – сметной документацией), государственными нормативами в сфере архитектурной, градостроительной и строительной деятельности ;

2. Субподрядные организации:_____

наименование организации

_____;

3. Проект (проектно-сметная документация) ***ТОО«Камила», 2-2020-7***

наименование проектной организации, номер проекта

утвержден(а) ***ТОО "Алматинские тепловые сети", №П-0183/20 от 24.05.2021***;

наименование организации утвердившей (переутвердившей) проект и дата утверждения

4. Объект (комплекс) имеет следующие основные технико-экономические показатели (мощность, производительность, производственная площадь, протяженность, вместимость, объем, пропускная способность, провозная способность, число рабочих мест и тому подобное, заполняется по всем объектам (кроме жилых домов) в единицах измерения соответственно целевой продукции или основным видам услуг):

Мощность, производительность и так далее	Единица измерения	По проекту		Фактически	
		общая (с учетом ранее принятых)	в том числе пускового комплекса или очереди	общая (с учетом ранее принятых)	в том числе пускового комплекса или очереди
Общая протяженность реконструируемого участка тепловой сети	м	189		189	

Жилой дом имеет следующие показатели:

Показатели	Единица измерения	По проекту	Факти-чески
Общая площадь	метр в квадрате (далее–м2)		
Число этажей	этаж		

Общий строительный объем В том числе подземной части	метр в кубе (далее–м3) м3		
Площадь встроенных, встроенно- пристроенных и пристроенных помещений	м2		

Показатели	По проекту			Фактически		
	число квартир	площадь квартир, м2		число квартир	площадь квартир, м2	
		общая	жилая		общая	жилая

5. Технологические и архитектурно-строительные решения по объекту характеризуется следующими данными. ***Способ прокладки тепловой сети: 2Ду200мм, - подземный в непроходных железобетонных каналах, на скользящих опорах. Материал трубопроводов принят согласно ГОСТ 30732-2006 «Трубы и фасонные изделия стальные с тепловой изоляцией из пенополиуритана с защитной оболочкой». Типизоляции – I, предназначенный для Южных регионов Республики Казахстан. Система труб с заводской изоляцией характеризуется тем, что все элементы системы поставляются в комплексе: прямые трубы, тройники, колена, арматура, муфты. Повышенные требования к показателям надежности теплопроводов с полиэтиленовыми оболочками в процессе их изготовления определяют и низкий уровень их повреждаемости в процессе эксплуатации. Мероприятия по энергосбережению, предусмотренные рабочим проектом, позволяют избежать утечек сетевой воды и значительно уменьшить потери тепловой энергии краткие технические характеристики по особенностям его размещения, по основным материалам и конструкциям, инженерному и технологическому оборудованию. Запорная арматура в камерах принята шаровая, с классом герметичности «А». Компенсация температурных удлинений проектируемых тепловых сетей предусмотрена П-образными компенсаторами и сильфонным компенсационным устройством.***

Система ОДК позволяет контролировать качество: заводской продукции, работ по изоляции стыков, монтажных работ по качеству сварки металла, тем самым гарантировать безаварийную работу тепловых сетей.

6. На объекте установлено предусмотренное проектом оборудование в количестве согласно актам о его приемке после индивидуального испытания и комплексного опробования ;

7. Мероприятия по охране труда, обеспечению взрывобезопасности, пожаробезопасности , охране окружающей природной среды и антисейсмические мероприятия, предусмотренные проектом выполнены ;

8. Строительно-монтажные работы осуществлены в сроки:

начало работ ***август 2021 года;***;

месяц , год

окончание работ ***ноябрь 2021года;***

месяц , год

при продолжительности строительства, месяц:

по норме или по проекту организации строительства, месяц:***3***;

фактически, месяц: ***3***

9. Примененные строительные материалы, конструкции, оборудование и изделия соответствуют требованиям проекта и государственных нормативов;

9-1. Доля местного содержания предусмотрена в проектно-сметной документации 100% и фактически применено 100% (на объектах финансируемых за счет государственных инвестиций и средств квазигосударственного сектора);
10. Исполнительная геодезическая съемка фактического положения подземных инженерных сетей и/или зданий (сооружений) выполнена (обязательное приложение к декларации о соответствии) ;
10-1. Исполнительная техническая документация имеется в полном объеме, в том числе в электронном модуле ;
11. Наружные инженерные коммуникации (холодное и горячее водоснабжение, канализация, теплоснабжение, газоснабжение, электроснабжение и связь) обеспечивают нормальную эксплуатацию объекта, что подтверждается поставщиками услуг по инженерному и коммунальному обеспечению.

Поставщики услуг по инженерному и коммунальному обеспечению:
ТОО "Алматинские тепловые сети» Генеральный директор Бейсенбинов К.И

наименование организации, фамилия, имя, отчество(при наличии), подпись руководителя, дата Место печати(при наличии)

12. Шумоизоляция здания соответствует проекту и подтверждается экспертным заключением выдаваемым государственной организацией осуществляющей санитарно-эпидемиологическую экспертизу по результатам лабораторных замеров проведенных аккредитованными испытательными лабораториями (центрами) (экспертное заключение прилагается) ;
13. Обеспечен доступ для маломобильных групп населения, что подтверждается органами социальной защиты населения
Управления социального благосостояние города Алматы

Ш.С. Жаппарбек - я Я. Мукатанова

фамилия, имя, отчество (при наличии), подпись руководителя, дата
Место печати (при наличии)

Подрядчик (генеральный подрядчик) ***ТОО "«Алматы Құбыр Құрылыс»*** считает объект ***«Реконструкция тепловых сетей, от ТК 2вв-8 до ТК 2Кд-11. »,*** **готовым к приемке в эксплуатацию,**
наименование объекта (комплекса)
гарантирует качество выполненных строительно-монтажных и специальных работ, и принимает на себя обязательство устранять дефекты, возникшие по его вине при строительстве объекта согласно гарантийного срока в соответствии с законодательством Республики Казахстан.
Подрядчик (генеральный подрядчик) ***ТОО "« Алматы Құбыр Құрылыс»***

Ерболатулы Дархан

фамилия, имя, отчество (при наличии) руководителя, подпись, дата
Место печати (при наличии)

Приложение 2
к приказу Министра
по инвестициям и развитию
Республики Казахстан
от 24 апреля 2017 года № 235
Нысан/Форма

Заключение о соответствии выполненных работ проекту

«29» 12 2021 г.

Авторский надзор ТОО «Камила» директор Юсупова Михри, г.Алматы, Медеуский район, мкр МузТау, ул. Асета Бесеуова, 6
наименование организации, фамилия, имя, отчество (при наличии) руководителя
в лице инженера по авторскому надзору ТОО «Камила» Юсуповой Михри
фамилия, имя, отчество (при наличии) экспертов, № аттестатов и дата получения
действующего на основании приказа № 6 от 24.06.2021 года
№ договора и дата
по объекту «Реконструкция тепловых сетей от ТК 2вв-8 до ТК 2КД-11»
наименование и местонахождение объекта
заказчиком которого является ТОО «Алматинские тепловые сети», Генеральный директор Бейсембинов Куаныш Ильясович
наименование организации, фамилия, имя, отчество (при наличии) руководителя
подтверждает, что:

1. Строительство объекта осуществлялось

1) подрядчиком (генеральным подрядчиком) ТОО «Алматы Құбыр Құрылыс», Государственная лицензия ГСЛ № 010114, от 12.11.2002 года;
наименование организации, № лицензии и дата получения
в лице Директора Ерболатулы Дархана
фамилия, имя, отчество (при наличии) руководителя

2) субподрядными организациями:
ТОО «BCS Construction», Государственная лицензия ГСЛ №0006432 от 25.03.2021 г.
наименование организации, № лицензии и дата получения
в лице директора Прокошина Петра Валерьевича
фамилия, имя, отчество (при наличии) руководителя
ТОО «Азимут Жол», Государственная лицензия №21016780 от 28.04.2021 г.
наименование организации, № лицензии и дата получения
в лице директора Круль Павла Александровича
фамилия, имя, отчество (при наличии) руководителя

2. Строительно-монтажные работы осуществлены в сроки:
начало работ август 2021 г.
месяц, год
окончание работ ноябрь 2021 г.
месяц, год

при продолжительности строительства, месяц:
по норме или по проекту организации строительства 3 месяц;
фактически 3 месяц;

3. Примененные строительные материалы, конструкции, оборудование и изделия соответствуют требованиям проекта;
4. Замечания, выданные авторским надзором в процессе строительства, устранены;

5. Внесенные изменения в проект (проектно-сметную документацию) в процессе строительства выполнены в соответствии с требованиями нормативов в области архитектуры, градостроительства и строительства;

6. Объект построен в соответствии с проектом (проектно-сметной документацией) ТОО «Камила», проект № 2-2020-7-ТС от 20.05.2021года

наименование проектной организации, номер проекта

утвержденным (ой) ТОО «Алматинские тепловые сети»,

наименование организации утвердившей (переутвердившей) проект и дата утверждения

Авторский надзор:

организация ТОО «Камила» директор Юсупова Михри

наименование организации, фамилия, имя, отчество (при наличии) руководителя, подпись, дата, М.П. (при наличии)

Юсупова М.

эксперт(ы) по авторскому надзору Юсупова Михри

фамилия, имя, отчество (при наличии) эксперта (экспертов), № аттестатов, подпись, дата, М.П. (при наличии)

Юсупова М.

Приложение 1
к приказу Министра
по инвестициям и развитию
Республики Казахстан
от 24 апреля 2017 года № 235

Форма

Заключение о качестве строительно-монтажных работ

"29" 12 2021 года

Технический надзор __ТОО "Қабылан эксперт", директор Кузьменко Сергей Николаевич Республика Казахстан, город Алматы, Жетысуский район, улица Коммунальная,4

наименование организации, фамилия, имя, отчество (при наличии) руководителя, юридический адрес

в лице Алпыспаева Муратхана Саековича, аттестат № KZ84VJE00049222 от 10.09.2019 г.

фамилия, имя, отчество (при наличии) экспертов, № аттестатов, дата получения

действующего на основании Договора о государственных закупках услуг № 21Д0124У 09.08.2021года_.

№ договора и дата

по объекту: « Реконструкция тепловых сетей от ТК 2вв-8 до ТК 2КД-11». г.Алматы, ул.Шагабутдинова

наименование и местонахождение объекта

заказчиком которого является ТОО «Алматинские тепловые сети» генеральный директор Бейсенбинов Куаныш Ильясович

наименование организации, фамилия, имя, отчество (при наличии) руководителя

подтверждает, что:

1. Строительство объекта осуществлялось

1) подрядчиком (генеральным подрядчиком) __ТОО «АлматыҚұбырҚұрылыс», Государственная лицензия :ГСЛ № 010114, 12.11.2002г.

наименование организации, № лицензии и дата получения

в лице __директора _Ерболатұлы Дархана

фамилия, имя, отчество (при наличии) руководителя

2) субподрядными организациями

ТОО «BCS Construction», Государственная лицензия ГСЛ №0006432_от 25.03.2021 г.

наименование организации, № лицензии и дата получения

в лице __директора Прокошина Петра Валерьевича

фамилия, имя, отчество (при наличии) руководителя

ТОО «Азимут Жол», Государственная лицензия №21016780_от 28.04.2021 г.

наименование организации, № лицензии и дата получения

в лице __директора Круль Павла Александровича

фамилия, имя, отчество (при наличии) руководителя

2. Строительно-монтажные работы осуществлены в сроки:

начало работ ___август 2021 г. __

месяц, год

окончание работ __ноябрь 2021 г.___

месяц, год

при продолжительности строительства, месяц:

по норме или по проекту организации строительства __3__месяц;

фактически __3___месяц;

3. Сметная стоимость по утвержденному проекту (проектно-сметной документации): всего __107 837,280__ тысяч тенге, в том числе строительно-монтажных работ __92 384,060__ тысяч тенге, оборудования, инструмента и инвентаря ---------- тысяч тенге;

4. Сметная стоимость основных фондов, принимаемых в эксплуатацию _97 007,401_ тысяч тенге, в том числе: стоимость строительно-монтажных работ 92 384,060_ тысяч тенге; стоимость оборудования, инструмента и инвентаря -------- - тысяч тенге;

5. Объект построен в соответствии с проектом (проектно-сметной документацией) ТОО «Камила», Реконструкция тепловых сетей от ТК 2вв-8 до ТК 2КД-11г.Алматы _
наименование проектной организации, номер проекта
утвержденным(ой) ТОО "Алматинские тепловые сети", № П-0183/20 от 24.05.2021
наименование организации утвердившей (переутвердившей) проект и дата утверждения
и требованиями государственных нормативных документов в области архитектуры, градостроительства и строительства;

6. Примененные строительные материалы, конструкции, оборудование и изделия соответствуют проекту и требованиям государственных нормативов;

6-1. Доля местного содержания предусмотрена в проектно-сметной документации 83,26 % и фактически применено 83,26 % (на объектах финансируемых за счет государственных инвестиций и средств квазигосударственного сектора);

7. Исполнительная техническая документация имеется в полном объеме;

8. Замечания, выданные техническим надзором в процессе строительства, устранены;

9. Завершенный строительством объект обеспечивает прочность, устойчивость и надежность на протяжении всего срока службы (эксплуатации, использования, применения) и соответствует требованиям государственных нормативов направленных на обеспечение интересов и безопасности собственников (пользователей) и общества в целом.

Технический надзор:

Организация
ТОО "Қабылан эксперт", директор Кузьменко Сергей Николаевич
наименование организации, фамилия, имя, отчество (при наличии) руководителя

_____
подпись, дата М.П.

Эксперт(ы) по техническому надзору
Алпыспаева Муратхана Саековича, аттестат № KZ84VJE00049222 от 10.09.2019 г._
фамилия, имя, отчество (при наличии) эксперта (экспертов) № аттестатов

_____
подпись, дата М.П.

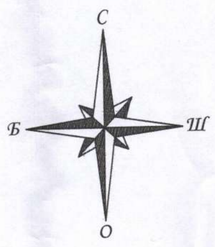

План тепловых сетей

М 1:500

«АЛМАТЫ ҚАЛАСЫ ҚАЛАЛЫҚ ЖОСПАРЛАУ ЖӘНЕ УРБАНИСТИКА БАСҚАРМАСЫ»
Атқару түсірмесі «01» 11 2021 ж.
№ 63 тіркеліп, геоақпараттық мәліметтер қорына еңгізілді

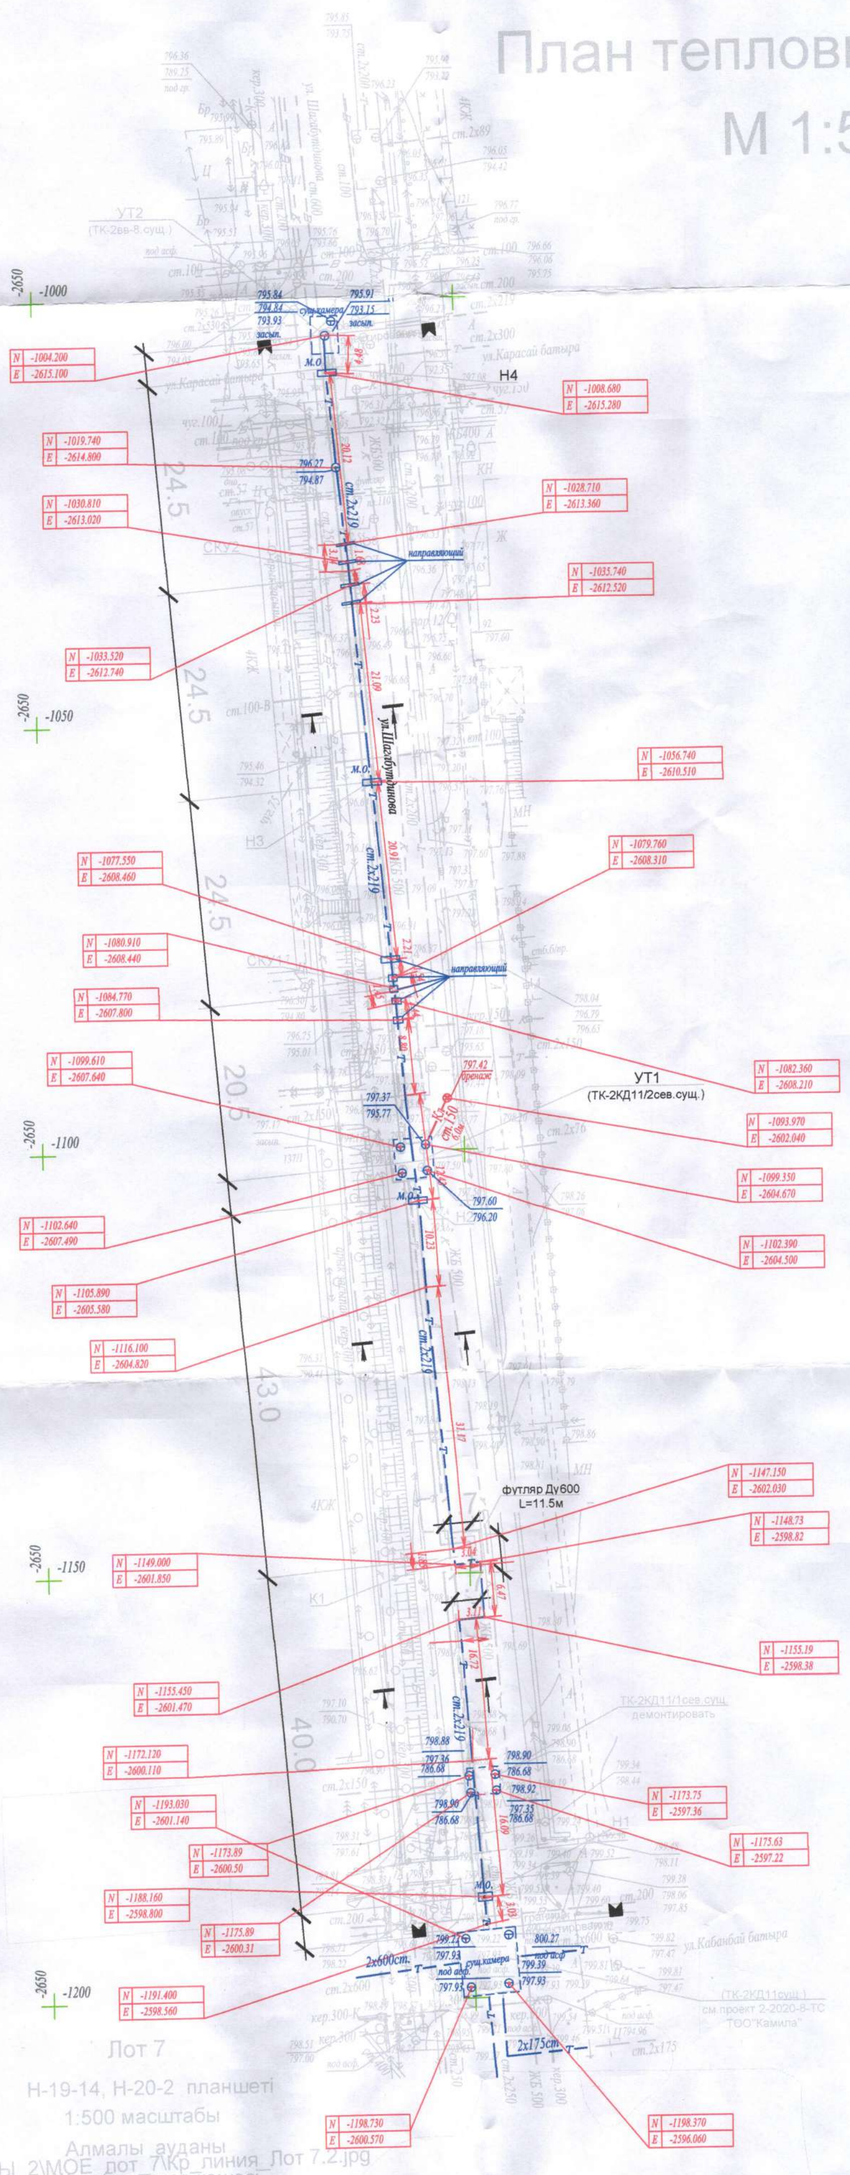

ТОО «ГеоСтройИнвест»
ИСПОЛНИТЕЛЬНАЯ СЪЕМКА
теплотрасса

ЗАКАЗЧИК	Алматы Құрылыс ТОО	
ДИРЕКТОР	Умитбеков И.Б.	
ГЕОДЕЗИСТ	Маусымов А.К.	
КАРТОГРАФ	Миркасимова Ж.Ш.	
ДАТА	05.10.2021	

теплотрасса
Lст.2x219=193.72м.
L дренаж ст.150=6.0м.

Примечания:

1. План тепловых сетей разработан на топографической съемке в М 1:500, представленной ТОО "Гео Строй Инвест" от 17.08.2020г.
2. Продольный профиль тепловых сетей см. лист 3.
3. Разрез 1 - 1 см. лист 3.
4. Схему тепловых сетей см. лист 7.
5. Схему системы ОДК см. лист 8.

Лот 7
Н-19-14, Н-20-2 планшеті
1:500 масштабы
Алмалы ауданы
Шагабутдинов көшесі

C:\Users\USER\Desktop\ЛОТЫ_2\МОЕ_лот_7\Кр_линия_Лот 7.2.jpg

Внимание Заказчика, Подрядчика!

Во избежание порыва неучтенных на топосъемке инженерных сетей, перед началом производства любых земляных работ, для уточнения прохождения ранее проложенных инженерных сетей и не сданных для исполнительной съемки в ТОО "Гео СтройИнвест", необходимо вызвать представителей служб:
1. ГКП "Холдинг Алматы Су"
2. АО "Алматы Жарық Компаниясы"
3. Газовых сетей
4. ТОО "Теплокоммунэнерго", "Алматинские тепловые сети"
5. ГЦТ "Алматытелеком"
При несоблюдении этого условия ТОО "ГеоСтройИнвест" не несет ответственности за повреждение неучтенных инженерных сетей.

"Гео Строй Инвест" ЖШС
Топографиялық түсірілім
"Камила"ЖШС

C:\Users\USER\Desktop\ЛОТЫ_2\МОЕ_лот_7\Штамп_геодезия_Лот 7.2.jpg

БӨЛІМІНІН БАСТЫҒЫ	Шапрашева А.К.	
ГЕОДЕЗИСТ	Мустапенов Д.Д.	
КАРТОГРАФ	Сулейменова М.С.	
КҮНІ	17 тамыз 2020ж.	

Изм.	Кол.уч.	Лист	№ док.	Подп.	Дата
Гл.спец.	Южанина				
Выполнил	Махно				
Н.контроль	Южанина				

2 - 2020 - 7 - ТС

Реконструкция тепловых сетей от ТК 2вв-8 до ТК 2Кд-11

Тепловые сети	Стадия	Лист	Листов
	РП	2	

План тепловых сетей.

гсл № 13010600
ТОО "Камила"
г. Алматы

Подп. и дата | Взам. инв. № | Инв.№ подл.

Внимание Заказчика, Подрядчика!

Во избежание порыва неучтенных на топосъемке инженерных сетей, перед началом производства любых земляных работ, для уточнения прохождения ранее проложенных инженерных сетей и не сданных для исполнительной съемки в ТОО "Гео СтройИнвест", необходимо вызвать представителей служб:
1. ГКП "Холдинг Алматы Су"
2. АО "Алматы Жарық Компаниясы"
3. Газовых сетей
4. ТОО "Теплокоммунэнерго", "Алматинские тепловые сети"
5. ГЦТ "Алматытелеком"
При несоблюдении этого условия ТОО "ГеоСтройИнвест" не несет ответственности за повреждение неучтенных инженерных сетей.

Н-20-2 планшеті
1:500 масштабы
Алмалы ауданы
Шагабутдинов көшесі

"Гео Строй Инвест" ЖШС
Атқару түсірмесі

ТАПСЫРЫС БЕРУШІ	"АлматыҚұбырҚұрылыс" ЖШС	
ДИРЕКТОР		Умитбеков И.Б.
ГЕОДЕЗИСТ		Маусымов А.К.
КАРТОГРАФ		Миркасимова Ж.Ш.
КҮНІ	05 қазан 2021 ж.	

«АЛМАТЫ ЖЫЛУ ЖҮЙЕСІ»
жауапкершілігі шектеулі
серіктестігі

Товарищество с ограниченной
ответственностью
«АЛМАТИНСКИЕ ТЕПЛОВЫЕ
СЕТИ»

050026, Алматы қаласы, Байзақов көшесі, 221, СТН 600700574582,
БСН 060640007336. тел.: 8(727) 341-07-00, 8(727) 378-07-00
факс: 8(727) 378-06-73, сайт: www.alts.kz, e-mail: info@alts.kz

050026, город Алматы, ул. Байзакова, 221, РНН 600700574582,
БИН 060640007336, тел.: 8(727) 341-07-00, 8(727) 378-07-00
факс: 8(727) 378-06-73, сайт: www.alts.kz, e-mail: info@alts.kz

29.12.2021 № 17.1/12941/21

Руководителю КГУ
«Управление государственного
архитектурно-строительного
контроля г.Алматы»
Наурзбекову Б.А.
г.Алматы, пр. Абая,90

ТОО «Алматинские тепловые сети» просит Вас, принять акт приемки в эксплуатацию построенного объекта: «Реконструкция тепловых сетей от ТК 2вв-8 до ТК 2Кд-11», находящегося по адресу: г. Алматы, Алмалинский район, ул. Шагабудинова от ул. Кабанбай батыра до ул. Карасай батыра, для учета и внесения в журнал учета актов приемки объектов в эксплуатацию.

Приложение:

1. Акт приемки объекта в эксплуатацию – оригинал, 1 экземпляр.
2. Декларация о соответствии – оригинал, 1 экземпляр.
3. Заключение о качестве строительно-монтажных работ – оригинал, экземпляр.
4. Заключение о соответствии выполненных работ проекту – оригинал,1 экземпляр.
5. Исполнительная съемка – оригинал, 1 экземпляр.

Генеральный директор **Бейсенбинов К.И.**

Исп.: Габиден Е.Д.
т. 341-07-00 вн.2117

002314

«АЛМАТЫ ЖЫЛУ ЖҮЙЕСІ»
жауапкершілігі шектеулі
серіктестігі

Товарищество с ограниченной
ответственностью
«АЛМАТИНСКИЕ ТЕПЛОВЫЕ
СЕТИ»

050026, Алматы қаласы, Байзаков көшесі, 221, СТН 600700574582,
БСН 060640007336. тел.: 8(727) 341-07-00, 8(727) 378-07-00
факс: 8(727) 378-06-73, сайт: www.alts.kz, e-mail: info@alts.kz

050026, город Алматы, ул. Байзакова, 221, РНН 600700574582,
БИН 060640007336, тел.: 8(727) 341-07-00, 8(727) 378-07-00
факс: 8(727) 378-06-73, сайт: www.alts.kz, e-mail: info@alts.kz

29.12.2021 № 17.1/12940/21

Руководителю КГУ
«Управление городского
планирования и урбанистики
города Алматы»
Ахмеджанову А.Т.

ТОО «Алматинские тепловые сети» просит Вас, принять акт приемки в эксплуатацию построенного объекта: «Реконструкция тепловых сетей от ТК 2вв-8 до ТК 2Кд-11», находящегося по адресу: г. Алматы, Алмалинский район, ул. Шагабудинова от ул. Кабанбай батыра до ул. Карасай батыра, для учета и внесения в журнал учета актов приемки объектов в эксплуатацию.

Приложение:

1. Акт приемки объекта в эксплуатацию – оригинал, 1 экземпляр.
2. Декларация о соответствии – оригинал, 1 экземпляр.
3. Заключение о качестве строительно-монтажных работ – оригинал, 1 экземпляр.
4. Заключение о соответствии выполненных работ проекту – оригинал,1 экземпляр.
5. Исполнительная съемка – оригинал, 1 экземпляр.

Генеральный директор **Бейсенбинов К.И.**

Исп.: Габиден Е.Д.
т. 341-07-00 вн.2117

002313