Приложение 3
к приказу Министра
по инвестициям и развитию
Республики Казахстан
От 24 апреля 2017 года №235
форма

Декларация о соответствии

«7» октябрь 2021 года

Подрядчик (генеральный подрядчик) **ТОО «Бозай KZ» Карагандинская область, г.Жезказган, ул. Абая 87/А**
наименование организации, юридический адрес
В лице директора: **Молдашова М. Е.**
фамилия, имя, отчество (при наличии) руководителя организации

По объекту: **«Строительство многоквартирного жилого дома по адресу: Карагандинская область, Улытауский район, село Улытау, ул.Тайжана, дом №72»**

заказчиком которого является **ТОО «Бозай KZ» Карагандинская область, г.Жезказган, ул. Абая 87/А, директор Молдашов М.Е.**
наименование организации, фамилия, имя, отчество (при наличии) руководителя
удостоверяет, что:

1. Строительно–монтажные работы на объекте выполнены в соответствии с утвержденным проектом (проектно–сметной документацией), государственными нормативами в сфере архитектурной, градостроительной и строительной деятельности;

2. Субподрядные организации: **ТОО «Астана Премиум Строй» 18007687 от 17.04.2018г.**
наименование организации

3. Проект (проектно-сметная документация) **ТОО «ADEMA», «Строительство многоквартирного жилого дома по адресу: Карагандинская область, Улытауский район, село Улытау, ул. Тайжана, дом №71, 72, 73, 74».**
наименование проектной организации, номер проекта

утвержден(а) **ТОО «Бозай KZ» приказом №15 от 17.07.2020 г.**
Наименование организации утвердившей (переутвердившей) проект и дата утверждения

4. Объект (комплекс) имеет следующие основные технико-экономические показатели (мощность, производительность, производственная площадь, протяженность, вместимость, объем, пропускная способность, провозная способность, число рабочих мест и тому подобное, заполняется по всем объектам (кроме жилых домов) в единицах измерения соответственно целевой продукции или основным видам услуг):

«Строительство многоквартирного жилого дома по адресу: Карагандинская область, Улытауский район, село Улытау, ул.Тайжана, дом №72» имеет следующие показатели:

Показатели	Единица измерения	По проекту	Фактически
Общая площадь	метр в квадрате (далее – $м^2$)	2434,20	2434,20
Общая площадь квартир	$м^2$	997,2	997,2
Число этажей	этаж	2	2

Показатели	По проекту			Фактически		
	число квартир	площадь квартир, $м^2$		число квартир	площадь квартир, $м^2$	
		общая	жилая		общая	жилая
Всего квартир, в том числе:	16	997,2	492,8	16	997,2	492,8
однокомнатных	-	-	-	-	-	-
двухкомнатных	12	733,6	353,2	12	733,6	353,2
трехкомнатных	4	263,6	139,6	4	263,6	139,6

4. Технические и архитектурно-строительные решения по объекту характеризуется следующими данными:

Здание - двухэтажное, прямоугольное в плане, с размерами в осях 11,2х59,6 отапливаемое, с подвальным этажом.

Фундаменты –ленточный из бетонных блоков.

Стены- блоки бетонные стеновые на шлаковым заполнителе, кирпичи обыкновенные.

Перекрытия — многопустотные ж/б плиты.

Крыша здания – чердачная по деревянным стропилам с покрытием из металлочерепицы.

Оконные переплеты - металлопластиковые с двойным стеклопакетом.

Двери – межкомнатные деревянные и входные металлические.

Наружная отделка – минераловатная плита и облицовка из металлосайдинга.

Внутренняя отделка – штукатурка, шпатлевка, ВА, облицовочная плитка.

Полы – бетонные, из керамической плитки, линолеум.

Все металлических элементов окрашивать эмалью ПФ-115 ГОСТ 6465-76* за 2 раза по грунтовке ГФ 021 ГОСТ 752129-82.

По верху плит перекрытий лотков и тепловых камер произвести гидроизоляцию из гидроизола ГИГ ГОСТ 7415-18 горячей битумной мастике.

5. На объекте установлено предусмотренное проектом оборудование в количестве согласно актам о его приемке после индивидуального испытания и комплексного опробования;

6. Мероприятия по охране труда, обеспечению взрывобезопасности, охране окружающей среды и антисейсмические мероприятия, предусмотренные проектом выполнены.

7. Строительно-монтажные работы осуществлены в сроки:
начало работ: ***сентябрь 2020 года;***
окончание работ: ***октябрь 2021 года.***

при продолжительности строительства, месяц:
по норме или по проекту организации строительства, месяц: 5,5 **месяцев;**
фактически, месяц: **5,5 месяцев.**

8. Примененные строительные материалы, конструкции, оборудование и

изделия соответствуют требованиям проекта и государственных нормативов **соответствует**;

9-1. Доля местного содержания предусмотрена в проектно-сметной документации 98,2% и фактически применено 98,2 % (на объектах финансируемых за счет государственных инвестиций и средств квазигосударственного сектора);

10. Исполнительная геодезическая съемка фактического положения подземных инженерных сетей и/или зданий (сооружений) выполнена;

11. Наружные инженерные коммуникации (холодное и горячее водоснабжение, канализация, теплоснабжение, газоснабжение, электроснабжение и связь) обеспечивают нормальную эксплуатацию объекта, что подтверждается поставщиками услуг по инженерному и коммунальному обеспечению.
Поставщики услуг по инженерному и коммунальному обеспечению:

КГП „УРМПКХ" директор Тусін М.С ;

_____;

наименование организации, фамилия, имя, отчество (при наличии), подпись руководителя, дата *Место печати*

12. Шумоизоляция здания соответствует проекту и подтверждается экспертом заключением выдаваемым государственной организацией осуществляющей санитарно-эпидемиологическую экспертизу по результатам лабораторных замеров проведенных аккредитованными испытательными лабораториями (центрами); Протокол №21 от 4.06.21г.

13. Обеспечен доступ для маломобильных групп населения, что подтверждается органами социальной защиты населения

Согласно приказа №632 от 9 августа 2019 г. ;

фамилия, имя, отчество (при наличии), подпись руководителя, дата *Место печати*

Подрядчик (генеральный подрядчик) считает объект **«Строительство многоквартирного жилого дома по адресу: Карагандинская область, Улытауский район, село Улытау, ул.Тайжана, дом №72»**_готовым к приемке в эксплуатацию, и

наименование объекта (комплекса)

гарантирует качество выполненных строительно-монтажных и специальных работ, и принимает на себя обязательство устранять дефекты, возникшие по его вине при строительстве объекта согласно гарантийного срока в соответствии с законодательством Республики Казахстан.

Подрядчик (генеральный подрядчик):
Молдашов Маргулан Есболович _____« 7 » октябрь 2021 г.

Ф.И.О. руководителя, подпись, дата и место печати (при наличии)

KZ.T.18.2076 TESTING	Акредиттеу аттестаты № KZ.T.10.2076 08.06.2018 ж. 08.06.2023ж. дейін жарамды. Аттестат аккредитации № KZ.T.10.2076 от 08.06.2018г. Действителен до 08.06.2023г. дата изменения 06 апреля2021г.	Нысанның БҚСЖ бойынша коды Код формы по ОКУД КҰЖЖ бойынша ұйым коды Код организации по ОКПО
Қазақстан Республикасы Денсаулық сақтау министрлігі Министерство здравоохранения Республики Казахстан	Санитариялық – гигиеналық зерттеулер зертханасы Лаборатория санитарно-гигиенических исследований	Қазақстан Республикасы Ұлттық экономика министрінің 2015 жылғы «30» мамырдағы № 415 бұйрығымен бекітілген № 134/е нысанды медициналық құжаттама
Жезказған қалалық бөлімшесі ҚР ДСМ СЭБК«Ұлттық сараптама орталығы» ШЖҚ РМК Қарағанды облысы бойынша филиалы. Гурба көшесі, 6 Тел: 8(71-02) 410141 email: zhzsee@mail.ru		Медицинская документация Форма № 134/у Утверждена приказом Министра национальной экономики Республики Казахстан от « 30 » мая 2015 года № 415
Жезказганское городское отделение Филиала РГП на ПХВ «Национальный центр экспертизы» КСЭК МЗ РК по Карагандинской области, ул. Гурбы, 6. Тел: 8(71-02) 410141email: zhzsee@mail.ru		

Шу деңгейлерін өлшеу
ХАТТАМАСЫ
ПРОТОКОЛ
измерения уровней шума

№21 ***(от) «04» маусым/июня 2021 ж.(г.)***

1. Шаруашылық жүргізуі объектінің толық атауы, мекенжайы (Полное наименование хозяйствующего объекта, адрес) ЖШС«Бозай». Қарағанды облысы,Ұлытау ауданы, Ұлытау селосы,Тайжан көшесі, 72 (ТОО «Бозай KZ», Карагандинская область, улытауский район с. Улытау, ул. Тайжана, 72
цех, участке (цех, участок) Жилой дом по адресу ул. Тайжана,72 (подъезд 1,2,3,4)
2. Өлшеу максаты (Цель измерения) *шарт бойынша/по договору №2-164-5/21 от 01.06.2021г.*
3. Өлшеулер нысан өкілінің катысуымен жүргізілді (Замеры проводились в присутствии представителя)
4. Өлшеу құралдары (Средства измерений) *Измеритель шума и вибрации ОКТАВА-110А*
атауы,түрі,инвентарлықнөмірі(наименование,тип,инвентарный номер) *№А091819*
5.Мемлекеттік тексеру туралы мәліметтер (Сведения о государственной поверке) *QG99-12-000076*
6.Берілген күні мен куәліктің нөмірі (дата и номер свидетельства) *до 17.09.2021г*
7. Жүргізілген өлшеулер мен берілген санитарлық-эпидемиологиялық корытынды мына НҚ-ға сай жүргізілді (НД, в соответствии с которой проводились измерения) *ГОСТ12.1.003-14 Шум .Общие требования безопасности. ГОСТ 12.1.050-86 Методы измерения шума на рабочих местах. ГН «Гигиенические нормативы к физическим факторам оказывающим воздействия на человека №169 от 28.02.2015г*
8. Негізгі шу көздері мен олар тудыратын шудың сипаты (Основные источники шума и характер создаваемого ими шума) *Шум от вент.системы (широкополостный, прерывистый)*
9.Мөлшері (Объем) *жоқ (нет)*
10. Топтама нөмірі (Номера партий) *жоқ (нет)*
11.Өндірілген мерзімі (Дата выробатки) *жоқ (нет)*
12. Жұмыс істейтін адамдардың саны (Количество работающих человек) -
13. Шу көзі және микрофондардың (датчиктер) орнатылған орындары мен олардың бағыты тілдермен көрсетілген үй-жайдың кескіні (аумактың, жұмыс орнының, кол машинасының).
14.Өлшеу нүктелерінің реттік нөмірлері. (Эскиз помещения (территории, рабочего места, ручной машины) с нанесением источника шума и указанием стрелками мест установки и ориентации микрофонов (датчиков).Порядковые номера точек замеров).

Тайжана,72

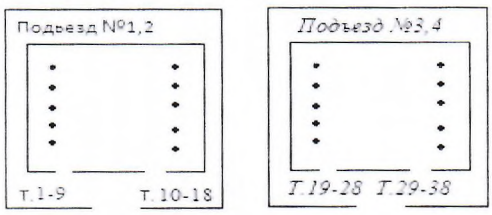

15. Өлшеулер нәтижелері (Результаты измерений)

Тіркеу нөмірі Регистрационный номер	Кескіні бойынша нүкте нөмірі Номер точки по эскизу	Өлшеу орны (жабдықтың маркасы, түрі, құжат деректері көрсетілсін) Место замера (указать марку, тип, паспортные данные оборудования)	Қосымша мәліметтер (өлшеу шарттары, шудың жұмыс ауысыма ішіндегі әсерінің ұзақтығы) Дополнительные сведения (условия замера,	Шудың сипаты Характер шума						Октавалық жолақта дБ-мен ортагеометрлік жиілігі Гц-пен берілген дыбыс қысымының деңгейлері Уровни звукового давления в дБ октавных полосах со среднегеометрическими частотами в Гц														L_A дыбыс деңгейі (дыбыстың балама деңгейі) / L_A , Дба дыбыстың ең жоғарғы деңгейі Уровень звука L_A (эквивалентный уровень звука) / Максимальный уровень звука L_A, дБА	Норма бойынша L_A, дыбыстың рұқсат етілетін деңгейі/ L_A,, дБА дыбысының ең жоғарғы рұқсат берілетін деңгеці Допустимый уровень звука L_A по норме / Максимальный допустимый уровень звука L_A, дБА
				Спектр бойынша По спек-тру		Уакытша сипаттамалары бойынша По временным характеристи-кам				1	2	4	8	16	31,5	63	125	250	500	1000	2000	4000	8000		
				Кенкуысты ш ирокополостной	Тонды Тональный	Тұрақты Постоянный	Толқымалы Колеблющийся	Үзілмелі Прерывистый	Импульсті Импульсивный																
1	2	3	4	5	6	7	8	9	10	11	12	13	14	15	16	17	18	19	20	21	22	23	24	25	26
												ГН № 169													
		Жилой дом по адресу Тайжана,73 (подъезд 1,2,3,4)																							
		Желдеткіштің шуылы /шум от вент. систем																							
1	**Т.1-9**	Подьезд№1	2.0 ч.	+				+																45	50
2	**Т.10-18**	Подьезд№2	2.0 ч.	+				+																42	50
3	**Т.19-28**	Подьезд №3	2.0 ч.	+				+																42	50
4	**Т.29-38**	Подьезд №4	2.0 ч.	+				+																43	50

Зерттеу жүргізген маманның Т.А.Ә. (Ф.И.О., специалиста проводившего исследование) _____ Қолы, (Подпись) Абдрахманова Ляйла Кайруллина

Зертхана м.а.меңгерушісінің колы, Т.А.Ә. (Ф.И.О, подпись и.о. заведующего лабораторией) _____ Такауова Гульнур Шамшиддиновна

Қолы, (Подпись)

Санитариялық-эпидемиологиялық сараптама орталығының басшысы
начальник Центра санитарно-эпидемиологической экспертизы
Т.А.Ә., қолы (Ф.И.О., подпись)

Мизамбаев Нариман Сауленович

Қолы, (Подпись)

Мөр орны Место печати

Хаттама 2 данада толтырылады (Протокол составляется в 2-х экземплярах)
Результаты исследования распространяются только на образцы, подвергнутые испытаним
сынау нәтижелері тек кана сынауға түсірілген үлгілерге колданылады
Частиная перепечатка протокола без разрешения ЗАПРЕЩЕНА
Рұқсатсыз хаттаманы жартылай кайта басуға ТЫЙЫМ САЛЫНҒАН

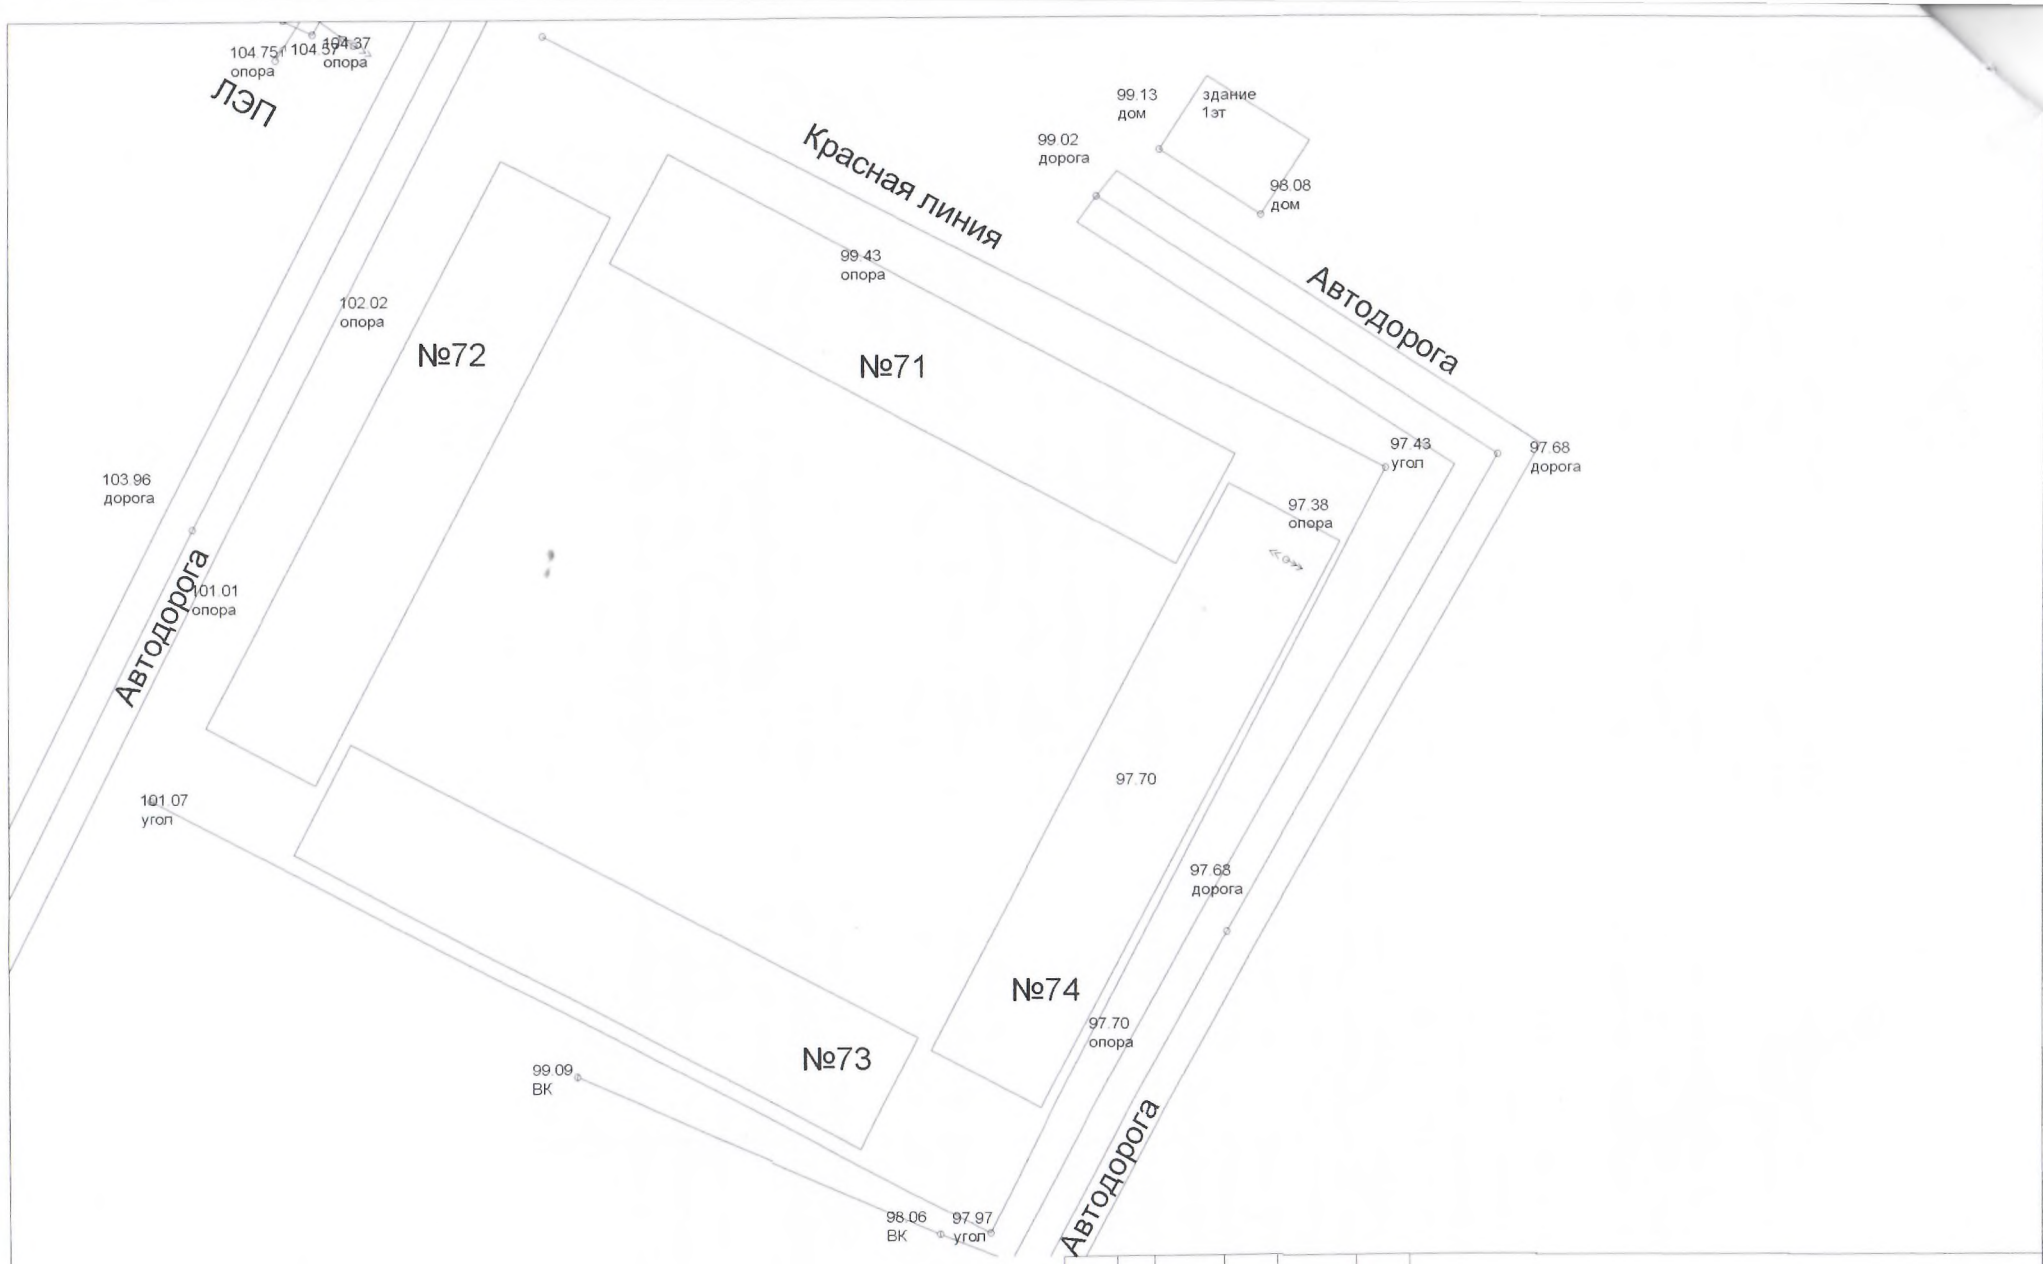

						ТОО "Бозай KZ"		
						«Строительство многоквартирного жилого дома по адресу: Карагандинская область, Улытауский район, село Улытау, ул. Таижана, дом № 71, 72, 73, 74		
						Геодезическая сьемка М 1:500	ТОО "Бозай KZ"	