Утвержден
приказом Министра
по инвестициям и развитию
Республики Казахстан
от 24 апреля 2017 года
№ 234
Форма

Акт приемки объекта в эксплуатацию

«7» октября 2021 года

Заказчик **ТОО «Бозай KZ» Карагандинская область, г.Жезказган, ул. Абая 87/А, директор Молдашов М.Е.**

фамилия, имя, отчество (при наличии) – для физических лиц, наименование организации – для юридических лиц, почтовый индекс, область, город, район, населенный пункт, наименование улицы, номер дома/здания (стационарного помещения)

на основании:

Декларации о соответствии **от «7» октября 2021 года ТОО «Бозай KZ» Карагандинская область, г.Жезказган, ул. Абая 87/А, директор Молдашов М.Е.**

дата декларации, наименование подрядной (генподрядной) организации, фамилия, имя, отчество (при наличии) руководителя, юридический адрес

Заключения о качестве строительно-монтажных работ **от «7» октября 2021 года, ТОО "AKTAZ service" , РК, Карагандинская область, г.Жезказган, ул.Байконурова , 46/1; Мырзабеков Ержан Тынымбаевич, аттестат эксперта KZ93VJE00051485 от 18.12.2019г.**

дата заключения, наименование организации, фамилия, имя, отчество (при наличии) экспертов технического надзора, № и дата получения аттестатов

Заключения о соответствии выполненных работ проекту **от «7» октября 2021 года ТОО "ADEMA" , РК, г.Караганда , Н.Абдирова 19, Нурмахамбетов Еркебулан Курлысбекович**

дата заключения, наименование организации, фамилия, имя, отчество (при наличии) экспертов авторского надзора, № и дата получения аттестатов

произведя осмотр готовности предъявленного подрядчиком (генеральным подрядчиком) к приемке в эксплуатацию объекта: **«Строительство многоквартирного жилого дома по адресу: Карагандинская область, Улытауский район, село Улытау, ул.Тайжана, дом №73»**

наименование объекта и вид строительства (новое, расширение, реконструкция, техническое перевооружение, модернизация, капитальный ремонт)

по адресу **Карагандинская область, Улытауский район, село Улытау**

(область, район, населенный пункт, микрорайон, квартал, улица, номер дома (корпуса)

проверив комплектность исполнительной технической документации подтверждает что:

1. Строительство объекта осуществлено на основании:

1) решения (постановления) о предоставлении соответствующего права на землю **№350 от «30» апреля 2020 года распоряжение акима Улытауского сельского округа Улытауского района;**

наименование органа вынесшего решение

либо решения о реконструкции (перепланировке, переоборудовании) помещений (отдельных частей) существующих зданий

2) талона о приеме уведомления о начале или прекращении осуществления деятельности или определенных действий: **KZ36REA00190729 от 11.09.2020г., KZ11REA00206117 от 05.01.2021г., KZ22REA00224543 31.05.2021 ГУ «Управление государственного архитектурно-строительного контроля Карагандинской области»**

наименование органа принявшего уведомление, дата выдачи талона

3) проекта (проектно-сметной документации **ТОО «ADEMA», 13-2020.**

наименование проектной организации, номер проекта

утвержденного(й) **приказом ТОО «Бозай KZ» приказом №15 от 17.07.2020 г.**

наименование организации утвердившей (переутвердившей) проект и дата утверждения

2. Строительно-монтажные работы осуществлены в сроки:
начало работ **сентябрь 2020 года;**

месяц, год

окончание работ **октябрь 2021 года;**

месяц, год

при продолжительности строительства, месяц
по норме или по проекту организации строительства, месяц: 5,5 месяцев;
фактически, месяц: 5,5 месяцев;

3. Объект (комплекс) имеет следующие основные технико-экономические показатели (мощность, производительность, производственная площадь, протяженность, вместимость, объем, пропускная способность, провозная способность, число рабочих мест и тому подобное, заполняется по всем объектам (кроме жилых домов) в единицах измерения соответственно целевой продукции или основным видам услуг):

Мощность, производительность и так далее	Единица измерения	По проекту		Фактически	
		общая (с учетом ранее принятых)	в том числе пускового комплекса или очереди	общая (с учетом ранее принятых)	в том числе пускового комплекса или очереди

Выпуск продукции (оказания услуг), предусмотренной проектом в объеме, соответствующем нормам освоения проектных мощностей в начальный период_____
_____;

факт начала выпуска продукции с указанием объема

Жилой дом имеет следующие показатели:

Показатели	**Единица измерения**	**По проекту**	**Фактически**
Общая площадь	$м^2$	1215,6	1215,6

Общая площадь квартир	$м^2$	498,6	498,6
Площадь подвала	$м^2$	265,8	265,8
Число этажей	этаж	2	2
Общий строительный объем	$м^3$	4551,75	4551,75
В том числе подземной части	$м^3$	910,35	910,35
Площадь встроенных, встроенно-пристроенных и пристроенных помещений	$м^2$	-	-

Показатели	По проекту			Фактически		
	число квартир	площадь квартир, $м^2$		число квартир	площадь квартир, $м^2$	
		общая	жилая		общая	жилая
Всего квартир, в том числе:	8	498,6	246,4	8	498,6	246,4
однокомнатных	-	-	-	-	-	-
двухкомнатных	6	366,8	176,6	6	366,8	176,6
трехкомнатных	2	131,8	69,8	2	131,8	69,8

4. Технологические и архитектурно-строительные решения по объекту характеризуются следующими данными:
Здание - двухэтажное, прямоугольное в плане, с размерами в осях 11,2х29,7, с подвальным этажом.
Фундаменты –ленточный из бетонных блоков.
Стены- блоки бетонные стеновые на шлаковым заполнителе, кирпичи обыкновенные.
Перекрытия — многопустотные ж/б плиты.
Крыша здания – чердачная по деревянным стропилам с покрытием из металлочерепицы.
Оконные переплеты - металлопластиковые с двойным стеклопакетом.
Двери – межкомнатные деревянные и входные металлические.
Наружная отделка – минераловатная плита и облицовка из металлосайдинга.
Внутренняя отделка – штукатурка, шпатлевка, ВА, облицовочная плитка.
Полы – бетонные, из керамической плитки, линолеум.

_____;

краткие технические характеристики по особенностям его размещения, по основным материалам и конструкциям, инженерному и технологическому оборудованию

5. На объекте установлено предусмотренное проектом оборудование в количестве согласно актам о его приемке после индивидуального испытания и комплексного опробования;

6.Наружные инженерные коммуникации (холодное и горячее водоснабжение, канализация, теплоснабжение, газоснабжение, электроснабжение и связь) обеспечивают нормальную эксплуатацию объекта (здания, сооружения, помещения) и приняты городскими эксплуатационными организациями;

7. Сметная стоимость по утвержденному проекту (проектной-сметной документации):
всего 87 255 тысяч тенге, в том числе строительно-монтажных работ 87 254,3 тысяч тенге, оборудования, инструмента и инвентаря 672,47 тысяч тенге;
8. Сметная стоимость основных фондов, принимаемых в эксплуатацию 87 255 тысяч тенге, в том числе:
стоимость строительно-монтажных работ 87 254 тысяч тенге;
стоимость оборудования, инструмента и инвентаря 672,47 тысяч тенге;
9. Доля местного содержания предусмотрена в проектно-сметной документации 98,20 % и фактически применено 98,20 % (на объектах, финансируемых за счет государственных инвестиций и средств квазигосударственного сектора);

10. Класс энергоэффективности здания (А);

11. Объект построен в соответствии с утвержденным проектом (проектно-сметной документацией) и требованиями государственных нормативных документов в области архитектуры, градостроительства и строительства.

РЕШИЛ: **«Строительство многоквартирного жилого дома по адресу: Карагандинская область, Улытауский район, село Улытау, ул.Тайжана, дом №73»** принять в эксплуатацию.

наименование объекта (комплекса)

Заказчик **Директор ТОО «Бозай KZ»** **Молдашов М.Е.**

фамилия, имя, отчество (при наличии), подпись руководителя Место печати (далее – М.П.)

Технический надзор_эксперт технического надзора ТОО" AKTAZ service ".

Мырзабеков Е. Т.

фамилия, имя, отчество (при наличии), подпись эксперта М.П.

Авторский надзор **ГИП ТОО «ADEMA»**

Нурмахамбетов Е. К.

фамилия, имя, отчество (при наличии), подпись эксперта М.П.

Подрядчик (генеральный подрядчик) Директор **ТОО «Бозай KZ»**

Молдашов М.Е.

фамилия, имя, отчество (при наличии), подпись руководителя М.П.

Приложение 2
к акту приемки объекта
в эксплуатацию
форма

Технические характеристики объекта
(многоквартирные жилые дома, промышленные, торговые объекты и тому подобное)

Наименование (многоквартирный жилой дом, промышленные, торговые объекты и т.п.)	Общие сведения									
	количество этажей (этаж)	количество квартир	количество помещений, комнат	площадь застройки (м2)	объем здания (м3)	общая площадь (м2)	жилая площадь (м2)	площадь не жилых помещений (м2)	площадь парковочных мест (м2)	площадь балкона, лоджии (м2)
1	2	3	4	5	6	7	8	9	10	11
Строительство многоквартирного жилого дома по адресу: Карагандинская область, Улытауский район, село Улытау, ул.Тайжана, дом №73	2	8	18	404,60	4551,75	1215,6	246,4	969,2	126	54,4

продолжение таблицы

Описание конструктивных элементов			Вид отопления	Благоустройство				
фундамент	стены	кровля		электроснабжение	водоснабжение	горячее водоснабжение	канализация	газоснабжение
12	13	14	15	16	17	18	19	20
монолитные и ФБС	ФБС	металочерепица	От котельной	централизованное	централизованное		централизованное	нет

Распределение площади

№		В отдельных квартирах	В помещениях коридорного типа	В общежитиях	В гостиницах
1	Количество жилых квартир	8			
2	Количество жилых комнат	18			
3	Общая площадь (м 2)	498,6			
4	Жилая площадь (м 2)	246,4			

продолжение таблицы

Из общего числа площади				Распределение квартир по числу комнат				
в мансардах	в подвалах	в цокольных этажах	в бараках	1-комнатные	2-комнатные	3-комнатные	4-комнатные	5-комнатные
	265,8				6	2		

Перечень документов, прилагаемых к техническим характеристикам объекта:

1. Поэтажные планы ___*прилагается*_____
2. Экспликация к поэтажным планам _____*прилагается*_

Экспликация земельного участка (м2)

Общая площадь земельного участка, кв.м.	Застроенная площадь			Незастроенная площадь		
	всего	под основными строениями	под прочими постройками и сооружениями	асфальтовые покрытия	прочие замощения	грунт
1	2	3	4	5	6	7
404,6	404,6					

продолжение таблицы

Незастроенная площадь (м2)									
оборудованные площадки				зеленые насаждения					
					в том числе				
всего	спортивные	детские	хозяйственные	всего	газон с деревьями	плодовый сад	газоны, цветочные клумбы	огород	прочие
8	9	10	11	12	13	14	15	16	17

Экспликация к плану объекта

Этаж	Номер помещения, квартиры	Номера частей помещения, квартиры, кв.м.	Назначение частей помещения, квартиры	Площадь по внутреннему обмеру (м2), в том числе			
				Общая	Полезная	Жилая	Нежилая
1	2	3	4	5	6	7	8
1	**1**	1	Коридор	14	14		14
		2	Санузел	1,9	1,9		1,9
		3	Ванна	3,2	3,2		3,2
		4	Кухня	10,9	10,9		10,9
		5	Гостиная	16	16	16	
		6	Спальня	13,3	13,3	13,3	
		7	Лоджия	4	4		4
				63,3	63,3	29,3	34
	2	1	Коридор	11	11		11
		2	Санузел	2,1	2,1		2,1
		3	Ванная	3,2	3,2		3,2
		4	Кухня	10,5	10,5		10,5
		5	Гостиная	16	16	16	
		6	Спальня	10,6	10,6	10,6	
		7	Спальня	8,3	8,3	8,3	
		8	Лоджия	4,2	4,2		4,2

				65,9	65,9	34,9	31
	3	1	Коридор	14	14		14
		2	Санузел	1,9	1,9		1,9
		3	Ванна	3,2	3,2		3,2
		4	Кухня	10,9	10,9		10,9
		5	Гостиная	16	16	16	
		6	Спальня	13,3	13,3	13,3	
2		7	Лоджия	4	4		4
				63,3	63,3	29,3	34
	4	1	Коридор	11	11		11
		2	Санузел	2,1	2,1		2,1
		3	Ванная	3,2	3,2		3,2
		4	Кухня	10,5	10,5		10,5
		5	Гостиная	16	16	16	
		6	Спальня	10,6	10,6	10,6	
		7	Спальня	8,3	8,3	8,3	
		8	Лоджия	4,2	4,2		4,2
				65,9	65,9	34,9	31
	5	1	Коридор	11,3	11,3		11,3
1		2	Санузел	2,1	2,1		2,1
		3	Ванная	3,2	3,2		3,2
		4	Кухня	9,7	9,7		9,7
		5	Гостиная	19,6	19,6	19,6	
		6	Спальня	10,1	10,1	10,1	
		7	Балкон	0,8	0,8		0,8
				56,8	56,8	29,7	27,1
	6	1	Коридор	14	14		14
		2	Санузел	1,9	1,9		1,9
		3	Ванная	3,2	3,2		3,2
		4	Кухня	10,9	10,9		10,9
		5	Гостиная	16	16	16	
		6	Спальня	13,3	13,3	13,3	
		7	Лоджия	4	4		4
				63,3	63,3	29,3	34
	7	1	Коридор	11,3	11,3		11,3
2		2	Санузел	2,1	2,1		2,1
		3	Ванная	3,2	3,2		3,2
		4	Кухня	9,7	9,7		9,7
		5	Гостиная	19,6	19,6	19,6	
		6	Спальня	10,1	10,1	10,1	
		7	Балкон	0,8	0,8		0,8
				56,8	56,8	29,7	27,1
	8	1	Коридор	14	14		14
		2	Санузел	1,9	1,9		1,9
		3	Ванная	3,2	3,2		3,2
		4	Кухня	10,9	10,9		10,9
		5	Гостиная	16	16	16	
		6	Спальня	13,3	13,3	13,3	
		7	Лоджия	4	4		4
				63,3	63,3	29,3	34
			итого	**498,6**	**498,6**	**246,4**	**252,2**

Техническое описание конструктивных элементов основного строения

№ п.п.	Наименование конструктивных элементов	Описание конструктивных элементов (материал, отделка и т.д.)
1	2	3
1	Фундамент	монолитные и ФБС

2	1) наружные и внутренние капитальные стены			ФБС и кирпичные
	2) перегородки			Кирпичные и гипсокартонные
3	Перекрытия	чердачное		
		междуэтажное		сборные железобетонные
4	Крыша			Чердачные с покрытием металлочерепицы
5	Полы	1-го этажа		линолеум и керамическая плитка
		последующих этажей		линолеум и керамическая плитка
6	Проемы	окна		металлопластиковые
		двери		деревянные
7	Отделочные работы	внутренние		штукатурка, водоэмульсионная окраска, керамическая плитка
		наружные		облицовка из сайдинга с утеплением
8	Горячее водоснабжение			автономное
9	Водопровод			Централизованный
10	Канализация			Централизованная
11	Электроосвещение			Централизованное
12	Отопление	печное		
13		печное газовое		
14		от ТЭЦ		
15		от АГВ		
16		от индивидуальной отопительной установки	на газе	
17			на твердом топливе	от локальная котельной на твердом топливе
18		от районной котельной	на газе	
19			на твердом топливе	
20	Разные работы			

Техническое описание внутридворовых сооружений

	Размер в метрах	Объем (м3)	Материал

Наименование сооружений	длина	ширина	площадь	высота или глубина		
1	2	3	4	5	6	7
Детская площадка	10,84	6,48	140,5			
Парковка на 7 машин	21	6	126			
Спортивная площадка	10,84	6,48	70,2			
Площадка для отдыха	10,84	6,48	70,2			

Техническое описание отдельных частей строения
(подвалов, полуподвалов, мезонинов, мансард)

Наименование и назначение отдельных частей строения	Заглубление спланированной поверхности земли до пола подвала	Описание элементов					
		стены	перекрытия	полы	внутренняя отделка	крыша	дополнительные устройства
1	2	3	4	5	6	7	8
Подвал	1,8	ФБС	железобетонные плиты	бетонные	штукатурка	совмещенная	

Исчисление площадей и объемов основной и отдельных частей строения
(подвалов, полуподвалов, мезонинов, мансард, крыш, пристроек и т.п.)

Наименование частей строения и пристроек	Формула для подсчета площадей по наружному обмеру	Площадь (м 2)	Высота (м)	Объем (м 3)	Наименование частей строения и пристроек	Формула для подсчета площадей по наружному обмеру	Площадь (м 2)	Высота (м)	Объем (м 3)
1	2	3	4	5	6	7	8	9	10
подвал		265,8	1,8	910,8					
чердак		332,6	2,15	1006,2					

Заказчик _____
фамилия, имя, отчество (при наличии), подпись руководителя Место печати (при наличии)

Авторский надзор_____
фамилия, имя, отчество (при наличии), подпись эксперта Место печати (при наличии)

План подвала

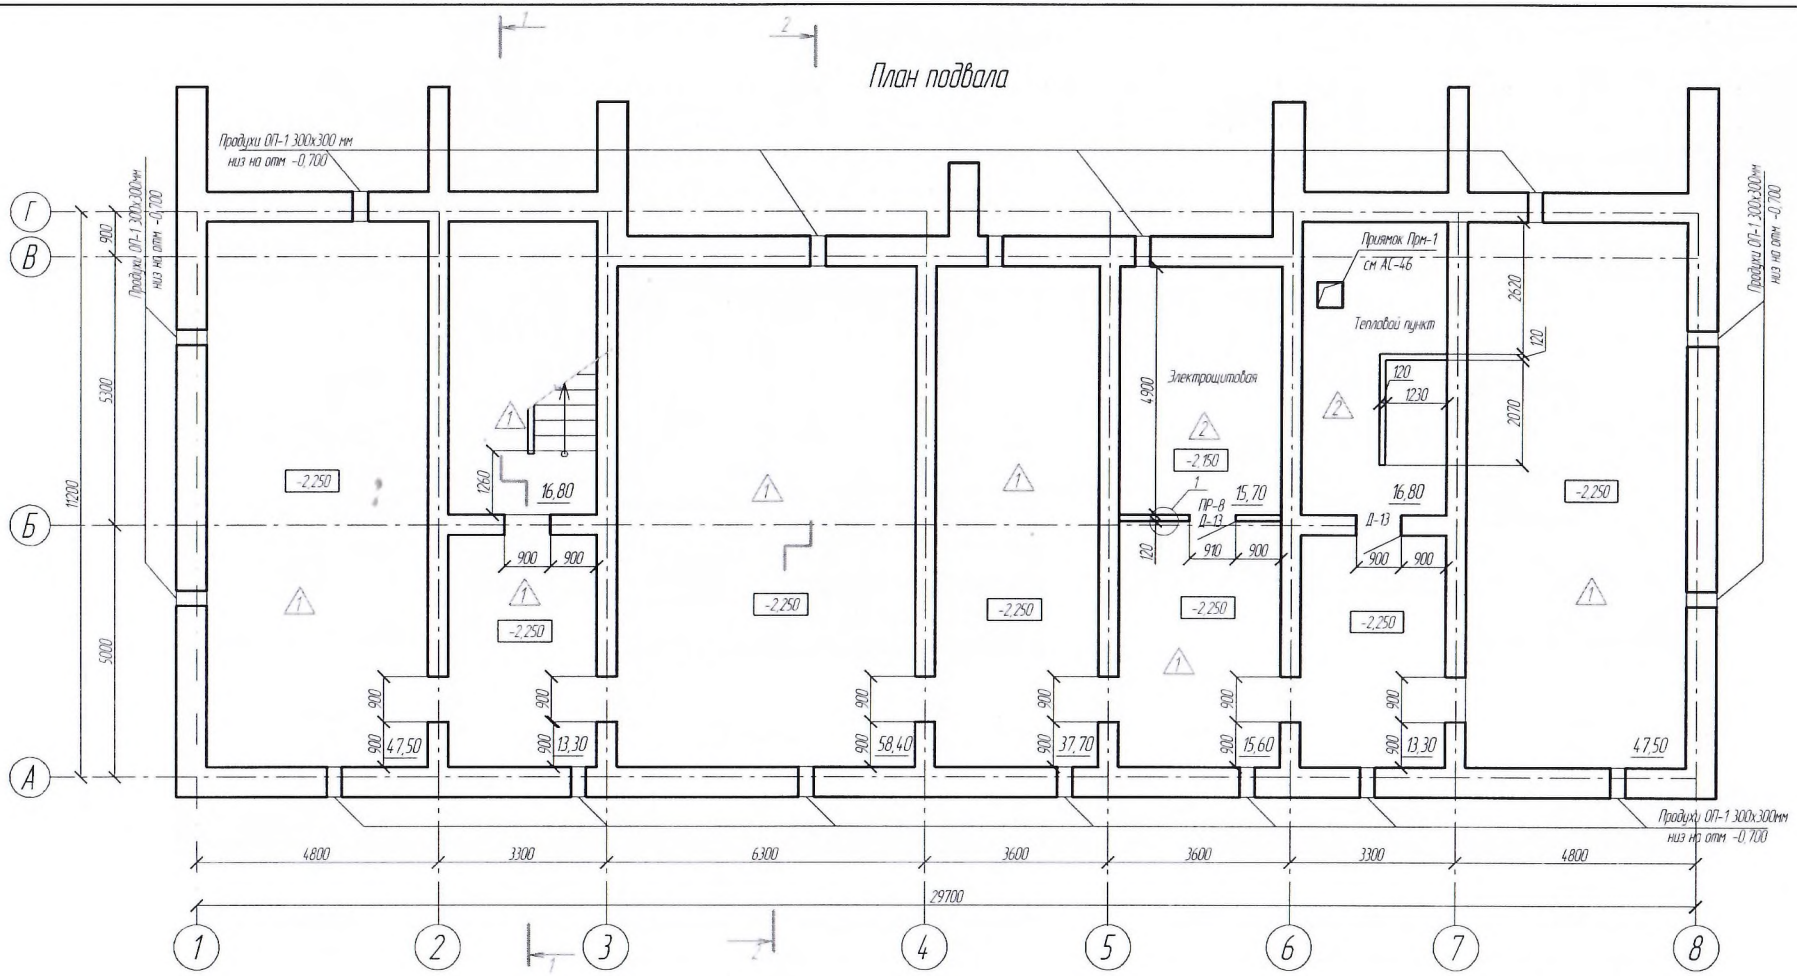

1. Данный лист см. совместно с листами АС-8
2. Расход бетона кл. В7,5 на подбетонки под перегородки в подвале-1,61м3
3. Продухи закрыть ограждением ОП-1 (15шт). Расход материалов на одно ограждение
-уголок 50 х 5 (ГОСТ 8509-93) - 4,6 кг;
-сетка 2-10-2,0 (ГОСТ 5336-80*) - 0,48кг

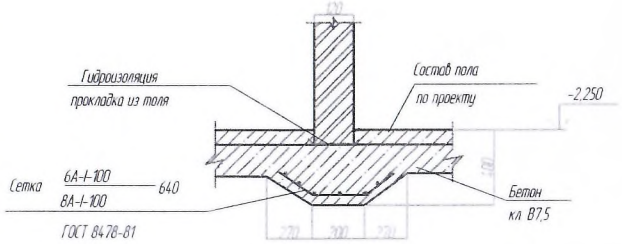

Изм	Кол. уч	Лист	№ док	Подпись	Дата	13-2020-АС
						Строительство многоквартирного жилого дома по адресу: Карагандинская область, Улытауский район, село Улытау, ул. Тайжана, дом №73
						8-ми квартирный жилой дом — Стадия: РП; Лист: 4; Листов:
Разработал		Киселев				План подвала — ТОО "ADEMA" Лицензия 17-ГСЛ №016575
Проверил		Хен				
Н. контроль		Дудин				

Взам. инв. №

Подп. и дата

Инв. № подл.

Формат А3

План 1-ого этажа

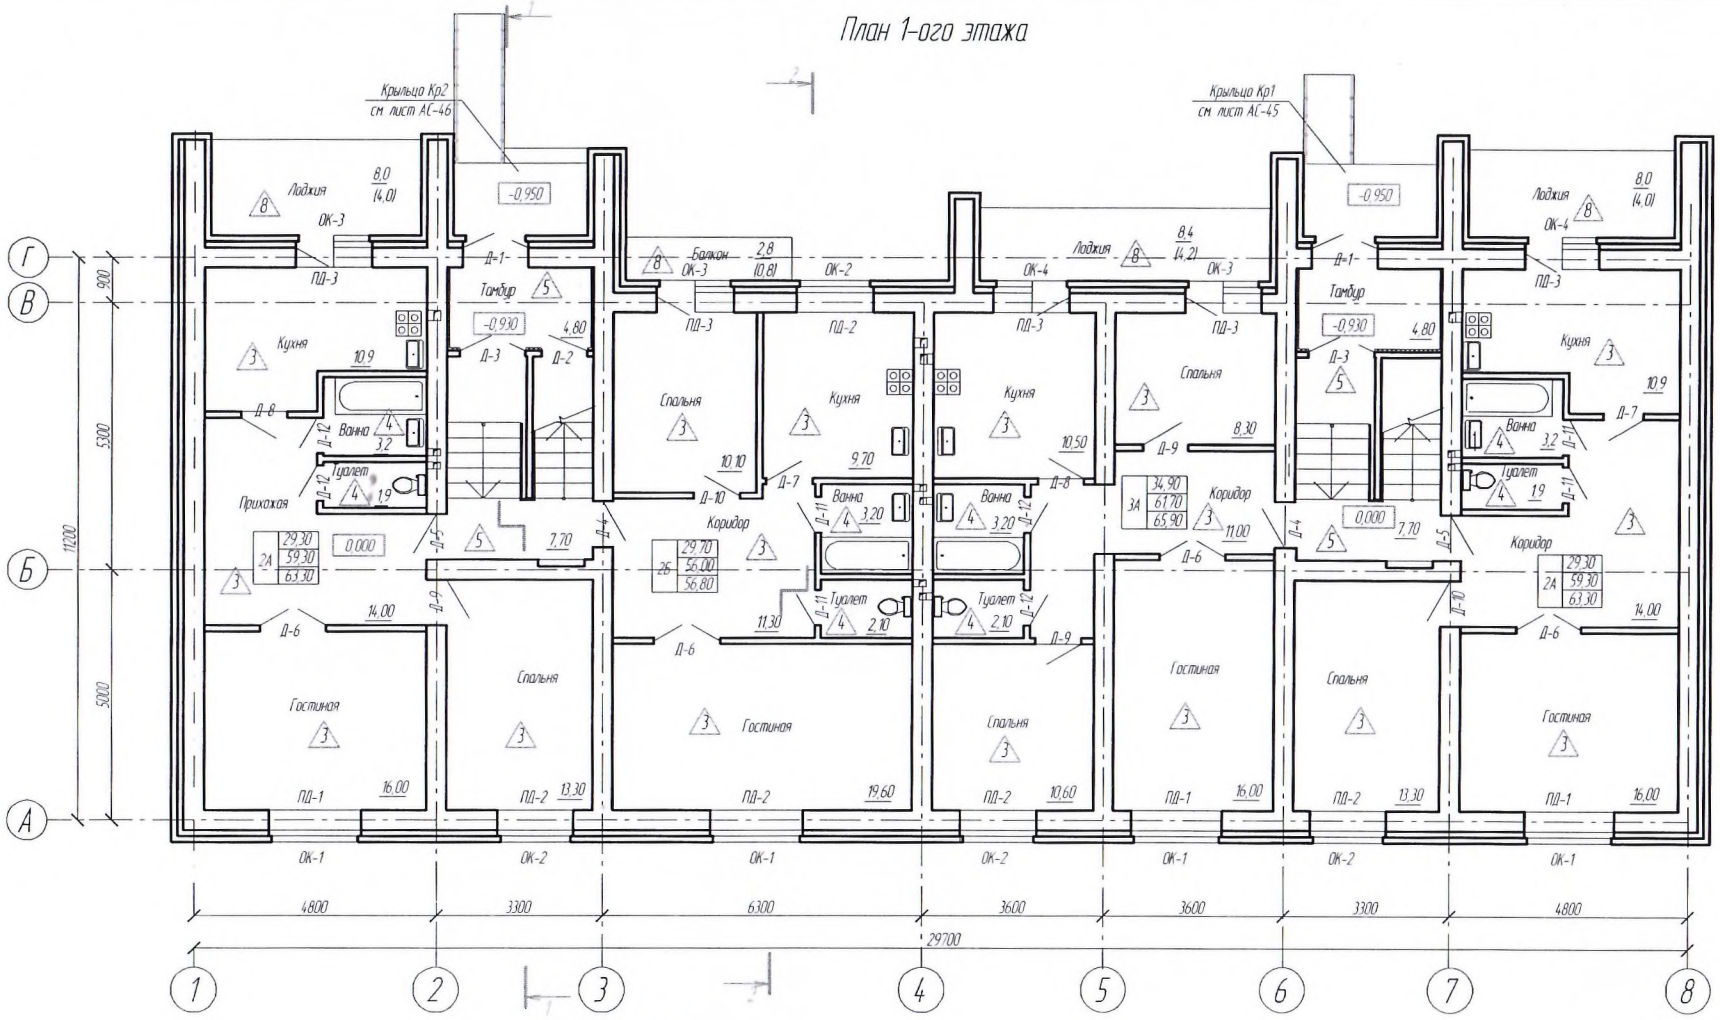

1 Данный лист см. совместно с листами АС-2, АС-3, АС-15, АС-16

Изм.	Кол. уч.	Лист	№ док.	Подпись	Дата	13-2020-АС
						Строительство многоквартирного жилого дома по адресу: Карагандинская область, Улытауский район, села Улытау, ул. Тайжана, дом №73
						8-ми квартирный жилой дом — Стадия: РП; Лист: 2; Листов:
Разработал	Киселев					План 1-ого этажа
Проверил	Хен					ТОО "ADEMA" Лицензия 17-ГСЛ №016575
Н. контроль	Дудин					

Взам. инв. №

Подп. и дата

Инв. № подл.

Формат А3

План 2-ого этажа

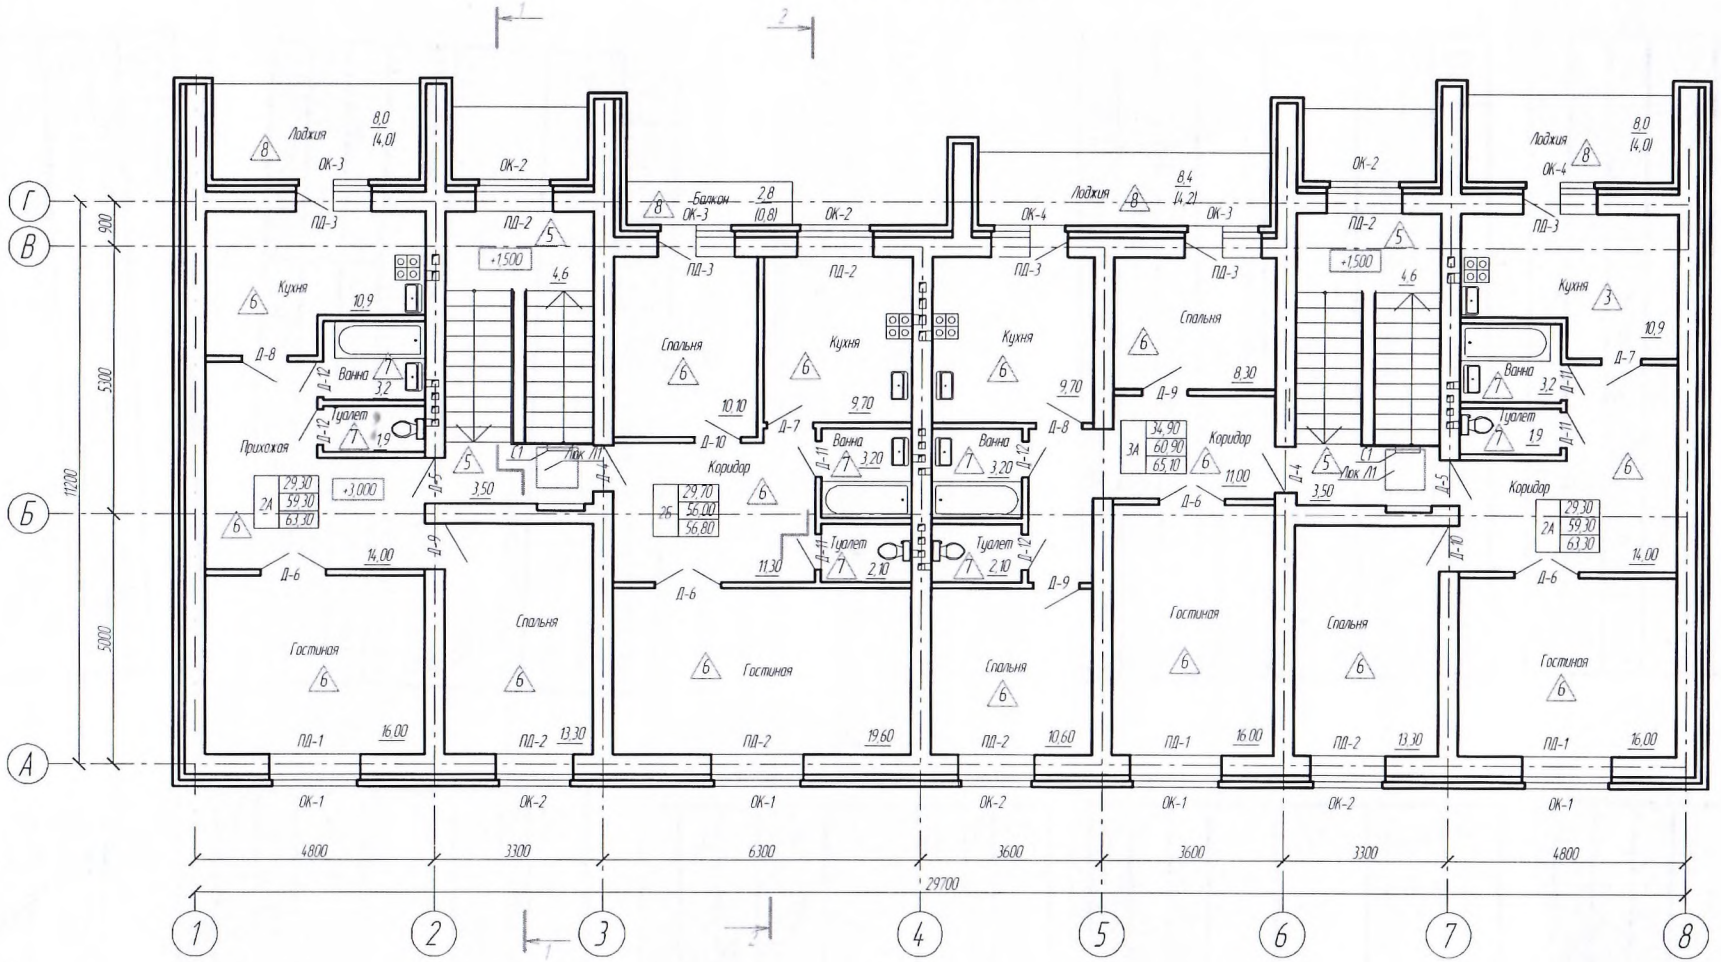

1. Данный лист см. совместно с листами АС-2, АС-3, АС-15, АС-16
2. Люк Л1 марки ДЛП-10 (ГОСТ 24698-81)- 2 шт. выполнить размерам 800х800мм
3. Люк Л1 обшить тонкой листовой сталью t=0,8мм (ГОСТ 5582-75*) по асбестовому картону t=5мм (ГОСТ 2850-80*)
4. Стремянка С1 марки ЛВ 6.27 (с.1.100.2-5,вып.1) 2 шт. Вес стремянки ЛВ 6.27-27,38 кг

Изм	Кол. уч	Лист	№ док	Подпись	Дата	13-2020-АС
						Строительство многоквартирного жилого дома по адресу: Карагандинская область, Улытауский район, село Улытау, ул. Тайжана, дом №73
						8-ми квартирный жилой дом — Стадия: РП; Лист: 3; Листов:
Разработал		Киселев				План 2-ого этажа
Проверил		Хен				ТОО "ADEMA" Лицензия 17-ГСЛ №016575
Н. контроль		Лудин				

Взам. инв. №

Подп. и дата

Инв. № подл.

Формат А3

ҚОҒАМНЫҢ ҚАРАҒАНДЫ ОБЛЫСЫ БОЙЫНША ФИЛИАЛЫ 50

ӨТІНІШ № 0022171064908 | ТІРКЕЛГЕН УАҚЫТЫ 10.11.21 | ТІРКЕЛГЕН УАҚЫТЫ 12:03 (САҒАТ МИНУТ)

КАДАСТРЛЫҚ № 09:106:001:1064:73:1

ЖЫЛЖЫМАЙТЫН МҮЛІК ОБЪЕКТІСІНІҢ МЕКЕН ЖАЙЫ: Шетпақ ауылы

ТІРКЕУШІ (МАМАН) Бралиев А.С. ҚОЛЫ

БӨЛІМ БАСШЫСЫ ҚОЛЫ

БАСШЫ Бралиев А.С. ҚОЛЫ

ҚОҒАМНЫҢ ҚАРАҒАНДЫ ОБЛЫСЫ БОЙЫНША ФИЛИАЛЫ 50

ӨТІНІШ № 0022171064903 | ТІРКЕЛГЕН УАҚЫТЫ 10.11.21 | ТІРКЕЛГЕН УАҚЫТЫ 12:10 (САҒАТ МИНУТ)

КАДАСТРЛЫҚ № 09:106:001:1064:73:2

ЖЫЛЖЫМАЙТЫН МҮЛІК ОБЪЕКТІСІНІҢ МЕКЕН ЖАЙЫ: Шетпақ ауылы

ТІРКЕУШІ (МАМАН) Бралиев А.С. ҚОЛЫ

БӨЛІМ БАСШЫСЫ ҚОЛЫ

БАСШЫ Бралиев А.С. ҚОЛЫ

ҚОҒАМНЫҢ ҚАРАҒАНДЫ ОБЛЫСЫ БОЙЫНША ФИЛИАЛЫ 50

ӨТІНІШ № 0022171065540 | ТІРКЕЛГЕН УАҚЫТЫ 10.11.21 | ТІРКЕЛГЕН УАҚЫТЫ 12:14 (САҒАТ МИНУТ)

КАДАСТРЛЫҚ № 09:106:001:1064:73:5

ЖЫЛЖЫМАЙТЫН МҮЛІК ОБЪЕКТІСІНІҢ МЕКЕН ЖАЙЫ: Шетпақ ауылы

ТІРКЕУШІ (МАМАН) Бралиев А.С. ҚОЛЫ

БӨЛІМ БАСШЫСЫ ҚОЛЫ

БАСШЫ Бралиев А.С. ҚОЛЫ

ҚОҒАМНЫҢ ҚАРАҒАНДЫ ОБЛЫСЫ БОЙЫНША ФИЛИАЛЫ 50

ӨТІНІШ № 0022171066047 | ТІРКЕЛГЕН УАҚЫТЫ 10.11.21 | ТІРКЕЛГЕН УАҚЫТЫ 12:17 (САҒАТ МИНУТ)

КАДАСТРЛЫҚ № 09:106:001:1064:73:4

ЖЫЛЖЫМАЙТЫН МҮЛІК ОБЪЕКТІСІНІҢ МЕКЕН ЖАЙЫ: Шетпақ ауылы

ТІРКЕУШІ (МАМАН) Бралиев А.С. ҚОЛЫ

БӨЛІМ БАСШЫСЫ ҚОЛЫ

БАСШЫ Бралиев А.С. ҚОЛЫ

ҚОҒАМНЫҢ ҚАРАҒАНДЫ ОБЛЫСЫ БОЙЫНША ФИЛИАЛЫ 50

ӨТІНІШ № 0022171066631 | ТІРКЕЛГЕН УАҚЫТЫ 10.11.21 | ТІРКЕЛГЕН УАҚЫТЫ 12:22 (САҒАТ МИНУТ)

КАДАСТРЛЫҚ № 09:106:001:1064:73:5

ЖЫЛЖЫМАЙТЫН МҮЛІК ОБЪЕКТІСІНІҢ МЕКЕН ЖАЙЫ: Шетпақ ауылы

ТІРКЕУШІ (МАМАН) Бралиев А.С. ҚОЛЫ

БӨЛІМ БАСШЫСЫ ҚОЛЫ

БАСШЫ Бралиев А.С. ҚОЛЫ

ҚОҒАМНЫҢ ҚАРАҒАНДЫ ОБЛЫСЫ БОЙЫНША ФИЛИАЛЫ 50

ӨТІНІШ № 0022171067195 | ТІРКЕЛГЕН УАҚЫТЫ 10.11.21 | ТІРКЕЛГЕН УАҚЫТЫ 12:26 (САҒАТ МИНУТ)

КАДАСТРЛЫҚ № 09:106:001:1064:73:6

ЖЫЛЖЫМАЙТЫН МҮЛІК ОБЪЕКТІСІНІҢ МЕКЕН ЖАЙЫ: Шетпақ ауылы

ТІРКЕУШІ (МАМАН) Бралиев А.С. ҚОЛЫ

БӨЛІМ БАСШЫСЫ ҚОЛЫ

БАСШЫ Бралиев А.С. ҚОЛЫ

ҚОҒАМНЫҢ ҚАРАҒАНДЫ ОБЛЫСЫ БОЙЫНША ФИЛИАЛЫ 50

ӨТІНІШ № 0022171067986 | ТІРКЕЛГЕН УАҚЫТЫ 10.11.21 | ТІРКЕЛГЕН УАҚЫТЫ 12:30 (САҒАТ МИНУТ)

КАДАСТРЛЫҚ № 09:106:001:1064:73:7

ЖЫЛЖЫМАЙТЫН МҮЛІК ОБЪЕКТІСІНІҢ МЕКЕН ЖАЙЫ: Шетпақ ауылы

ТІРКЕУШІ (МАМАН) Бралиев А.С. ҚОЛЫ

БӨЛІМ БАСШЫСЫ ҚОЛЫ

БАСШЫ Бралиев А.С. ҚОЛЫ

ҚОҒАМНЫҢ ҚАРАҒАНДЫ ОБЛЫСЫ БОЙЫНША ФИЛИАЛЫ 50

ӨТІНІШ № 0022171068195 | ТІРКЕЛГЕН УАҚЫТЫ 10.11.21 | ТІРКЕЛГЕН УАҚЫТЫ 12:34 (САҒАТ МИНУТ)

КАДАСТРЛЫҚ № 09:106:001:1064:73:8

ЖЫЛЖЫМАЙТЫН МҮЛІК ОБЪЕКТІСІНІҢ МЕКЕН ЖАЙЫ: Шетпақ ауылы

ТІРКЕУШІ (МАМАН) Бралиев А.С. ҚОЛЫ

БӨЛІМ БАСШЫСЫ ҚОЛЫ

БАСШЫ Бралиев А.С. ҚОЛЫ

«ЖМТ» АЖ ЕНГІЗІЛДІ

Орындаушы Тенизбаева А.С.

(Т.А.Ә., қолы)

Күні 2021 ж. «13» қаңтар