e-gov

"Мемлекеттік қызметтер алу бойынша (Бірыңғай байланыс орталығы) ақпараттық-анықтамалық қызмет" 1414 "Информационно-справочная служба (Единый контакт-центр) Касательно получения государственных услуг"

Бірегей нөмір
Уникальный номер 104202100012154

Алу күні мен уақыты
Дата получения 26.04.2021

"АЗАМАТТАРҒА АРНАЛҒАН ҮКІМЕТ" МЕМЛЕКЕТТІК КОРПОРАЦИЯСЫ" КЕ АҚ АТЫРАУ ОБЛЫСЫ БОЙЫНША ФИЛИАЛЫ

ФИЛИАЛ НАО "ГОСУДАРСТВЕННАЯ КОРПОРАЦИЯ "ПРАВИТЕЛЬСТВО ДЛЯ ГРАЖДАН" ПО АТЫРАУСКОЙ ОБЛАСТИ

Жер учаскесіне акт
2104221520073590
Акт на земельный участок

1. Жер учаскесінің кадастрлық нөмірі/ Кадастровый номер земельного участка:	04-066-061-6732
2. Жер учаскесінің мекенжайы, мекенжайдың тіркеу коды*	Атырау обл. Атырау қ., Еркінқала ауылдық округі, Еркінқала ауылы
Адрес земельного участка, регистрационный код адреса*	Атырауская обл. г. Атырау, Еркинкалинский аульный округ, аул Еркинкала
3. Жер учаскесіне құқығы:	Жер учаскесіне тұрақты жер пайдалану құқығы
Право на земельный участок:	Право постоянного землепользования на земельный участок
4. Жер учаскесінің аланы, гектар*** Площадь земельного участка, гектар***	4.5000
5. Жердің санаты: Категория земель:	Елді мекендердің жерлері (қалалар, поселкелер және ауылдық елді мекендер) Земли населенных пунктов (городов, поселков и сельских населенных пунктов)
6. Жер учаскесінің нысаналы мақсаты:	600 орынды мектеп құрылысын салу және пайдалану үшін
Целевое назначение земельного участка:	для строительства и эксплуатации школы на 600 мест
7. Жер учаскесін пайдаланудағы шектеулер мен ауыртпалықтар:	жоқ
Ограничения в использовании и обременения земельного участка:	нет
8. Бөлінуі (бөлінеді/бөлінбейді) Делимость (делимый/неделимый)	бөлінбейді неделимый

* Мекенжайдың тіркеу коды болған жағдайда көрсетіледі/Регистрационный код адреса указывается при наличии.
**Мерзімі мен аяқталу күні уақытша пайдалану кезінде көрсетіледі/Срок и дата окончания указывается при временном землепользовании.
***Жер учаскесіне үлесі бар болған жағдайда қосымша көрсетіледі/Доля площади земельного участка дополнительно указывается при наличии.

Осы құжат «Электрондық құжат және электрондық цифрлық қолтаңба туралы» Қазақстан Республикасының 2003 жылғы 7 қаңтардағы N 370-II Заңы 7 бабының 1 тармағына сәйкес қағаз тасығыштағы құжатпен бірдей.
Данный документ согласно пункту 1 статьи 7 ЗРК от 7 января 2003 года N370-II «Об электронном документе и электронной цифровой подписи» равнозначен документу на бумажном носителе.
Электрондық құжаттың түпнұсқалығын Сіз egov.kz сайтында, сондай-ақ «электрондық үкімет» веб-порталының мобильді қосымшасы арқылы тексере аласыз.
Проверить подлинность электронного документа Вы можете на egov.kz, а также посредством мобильного приложения веб-портала «электронного правительства».

*штрих-код МҚК ААЖ алынған және «Азаматтарға арналған үкімет» мемлекеттік корпорациясы» коммерциялық емес акционерлік қоғамының бойынша филиалының электрондық-цифрлық қолтаңбысымен қол қойылған деректерді қамтиды.
*штрих-код содержит данные, полученные из АИС ГЗК и подписанные электронно-цифровой подписью Филиала некоммерческого акционерного общества «Государственная корпорация «Правительство для граждан»

Бірегей нөмір
Уникальный номер 104202100012154

Алу күні мен уақыты
Дата получения 26.04.2021

Жер учаскесінің жоспары
План земельного участка

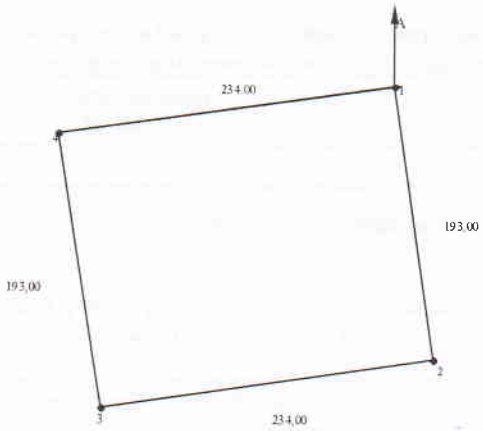

Масштабы/Масштаб 1: 5000

Осы құжат «Электрондық құжат және электрондық цифрлық қолтаңба туралы» Қазақстан Республикасының 2003 жылғы 7 қаңтардағы N 370-II Заңы 7 бабының 1 тармағына сәйкес қағаз тасығыштағы құжатпен бірдей.
Данный документ согласно пункту 1 статьи 7 ЗРК от 7 января 2003 года N370-II «Об электронном документе и электронной цифровой подписи» равнозначен документу на бумажном носителе.
Электрондық құжаттың түпнұсқалығын Сіз egov.kz сайтында, сондай-ақ «электрондық үкімет» веб-порталының мобильді қосымшасы арқылы тексере аласыз
Проверить подлинность электронного документа Вы можете на egov.kz, а также посредством мобильного приложения веб-портала «электронного правительства»

*штрих-код МЖК ААЖ алынған және «Азаматтарға арналған үкімет» мемлекеттік корпорациясы» коммерциялық емес акционерлік қоғамының бойынша филиалының электрондық-цифрлық қолтаңбасымен қол қойылған деректерді қамтиды.
*штрих-код содержит данные, полученные из АИС ГЗК и подписанные электронно-цифровой подписью Филиала некоммерческого акционерного общества «Государственная корпорация «Правительство для граждан»

Бірегей нөмір
Уникальный номер 104202100012154

Алу күні мен уақыты
Дата получения 26.04.2021

Сызықтардың өлшемін шығару
Выноска мер линий

Бұрылысты нүктелердің № № поворотных точек	Сызықтардың өлшемі, метр Меры линий, метр
1-2	193.00
2-3	234,00
3-4	193,00
4-1	234.00

Аралас учаскелердің кадастрлық нөмірлері (жер санаттары)****
Кадастровые номера (категории земель) смежных земельных участков****

Нүктесінен От точки	Нүктесіне дейін До точки	Сипаттамасы Описание
А	А	Земли нп

****Шектесулерді сипаттау жөніндегі ақпарат жер учаскесіне актіні дайындаған сәтте күшінде/Описание смежеств действительно на момент изготовления акта на земельный участок.

Жоспар шекарасындағы бөгде жер учаскелері
Посторонние земельные участки в границах плана

Жоспардағы № № на плане	Жоспар шекарасындағы бөгде жер учаскелерінің кадастрлық нөмірлері Кадастровые номера посторонних земельных участков в границах плана	Алаңы, гектар Площадь, гектар

Осы акт «Азаматтарға арналған үкімет» мемлекеттік корпорациясы» коммерциялық емес акционерлік қоғамының Атырау қаласы бойынша филиалында жасады

Настоящий акт изготовлен филиалом некоммерческого акционерного общества «Государственная корпорация «Правительство для граждан» по городу Атырау

Актінің дайындалған күні: 2021 жылғы «24» сәуір
Дата изготовления акта: «24» апреля 2021 года

Осы актіні беру туралы жазба жер учаскесіне актілер жазылатын кітапта № 2104221520073590 болып жазылды.
Запись о выдаче настоящего акта произведена в книге записей актов на земельный участок за № 2104221520073590.

Осы құжат «Электрондық құжат және электрондық цифрлық қолтаңба туралы» Қазақстан Республикасының 2003 жылғы 7 қаңтардағы N 370-II Заңы 7 бабының 1 тармағына сәйкес қағаз тасығыштағы құжаттпен бірдей
Данный документ согласно пункту 1 статьи 7 ЗРК от 7 января 2003 года N370-II «Об электронном документе и электронной цифровой подписи» равнозначен документу на бумажном носителе.
Электрондық құжаттың түпнұсқалығын Сіз egov.kz сайтында, сондай-ақ «электрондық үкімет» веб-порталының мобильді қосымшасы арқылы тексере аласыз
Проверить подлинность электронного документа Вы можете на egov.kz, а также посредством мобильного приложения веб-портала «электронного правительства».

*штрих-код МАЖ ААЖ алынған және «Азаматтарға арналған үкімет» мемлекеттік корпорациясы» коммерциялық емес акционерлік қоғамының бойынша филиалының электрондық-цифрлық қолтаңбасымен қол қойылған деректерді қамтиды
*штрих-код содержит данные, полученные из АИС ГЭК и подписанные электронно-цифровой подписью Филиала некоммерческого акционерного общества «Государственная корпорация «Правительство для граждан»

АТЫРАУ ОБЛЫСЫ
АТЫРАУ ҚАЛАСЫ
"ЕРКІНҚАЛА АУЫЛДЫҚ
ОКРУГІ ӘКІМІ АППАРАТЫ"
МЕМЛЕКЕТТІК
МЕКЕМЕСІ

ГОСУДАРСТВЕННОЕ УЧРЕЖДЕНИЕ
"АППАРАТ АКИМА
ЕРКИНКАЛИНСКОГО
СЕЛЬСКОГО ОКРУГА"
ГОРОДА АТЫРАУ
АТЫРАУСКОЙ ОБЛАСТИ

ШЕШІМ **РЕШЕНИЕ**

2017 жылғы «14» желтоқсан № 714 «14» декабря 2017 года

Еркінқала ауылы село Еркинкала

«Қалалық құрылыс бөлімі» мемлекеттік мекемесіне жер учаскесінің тұрақты жер пайдалану құқығын беру туралы

Қазақстан Республикасының 2003 жылғы 20 маусымдағы № 442-II Жер Кодексінің 19,34,44–баптарын басшылыққа алып, «Азаматтарға арналған үкімет» мемлекеттік корпорациясы» коммерциялық емес акционерлік қоғамының Атырау облысы бойынша филиалы - «Жер кадастры және жылжымайтын мүлікті техникалық тексеру» департаментінің материалдарын және «Қалалық құрылыс бөлімі» мемлекеттік мекемесі басшысының хатын қарап, **ШЕШІМ ҚАБЫЛДАДЫ:**

1.«Қалалық құрылыс бөлімі» мемлекеттік мекемесіне (020740003270) 600 орындық мектеп құрылысын салу және пайдалану үшін Атырау қаласы, Еркінқала ауылдық округі, Еркінқала ауылында орналасқан көлемі 4,5000 гектар жер учаскесінің тұрақты жер пайдалану құқығы берілсін.

Учаске бөлінбейді, жер пайдалану құқығы шектеусіз және ауыртпашылықсыз.

2.Жер пайдаланушыға қабылданған күннен бастап 6 ай мерзім ішінде осы шешімді Атырау облысының Әділет департаментінде тіркету қажеттігі ескертілсін.

3.Осы шешімнің қабылдануына байланысты Еркінқала ауылдық округі әкімінің 2017 жылғы 20 ақпандағы №65 шешім және 2017 жылғы 30 мамырдағы №401 шешімдерінің күштері жойылсын.

4.«Азаматтарға арналған үкімет» мемлекеттік корпорациясы» коммерциялық емес акционерлік қоғамының Атырау облысы бойынша филиалы - «Жер кадастры және жылжымайтын мүлікті техникалық тексеру» департаментінен жер учаскесінің тұрақты жер пайдалану құқығын сәйкестендіру құжаттарын беру сұралсын.

Еркінқала ауылдық округі әкімінің міндетін уақытша атқарушы **М.Құмарғалиев**

000999

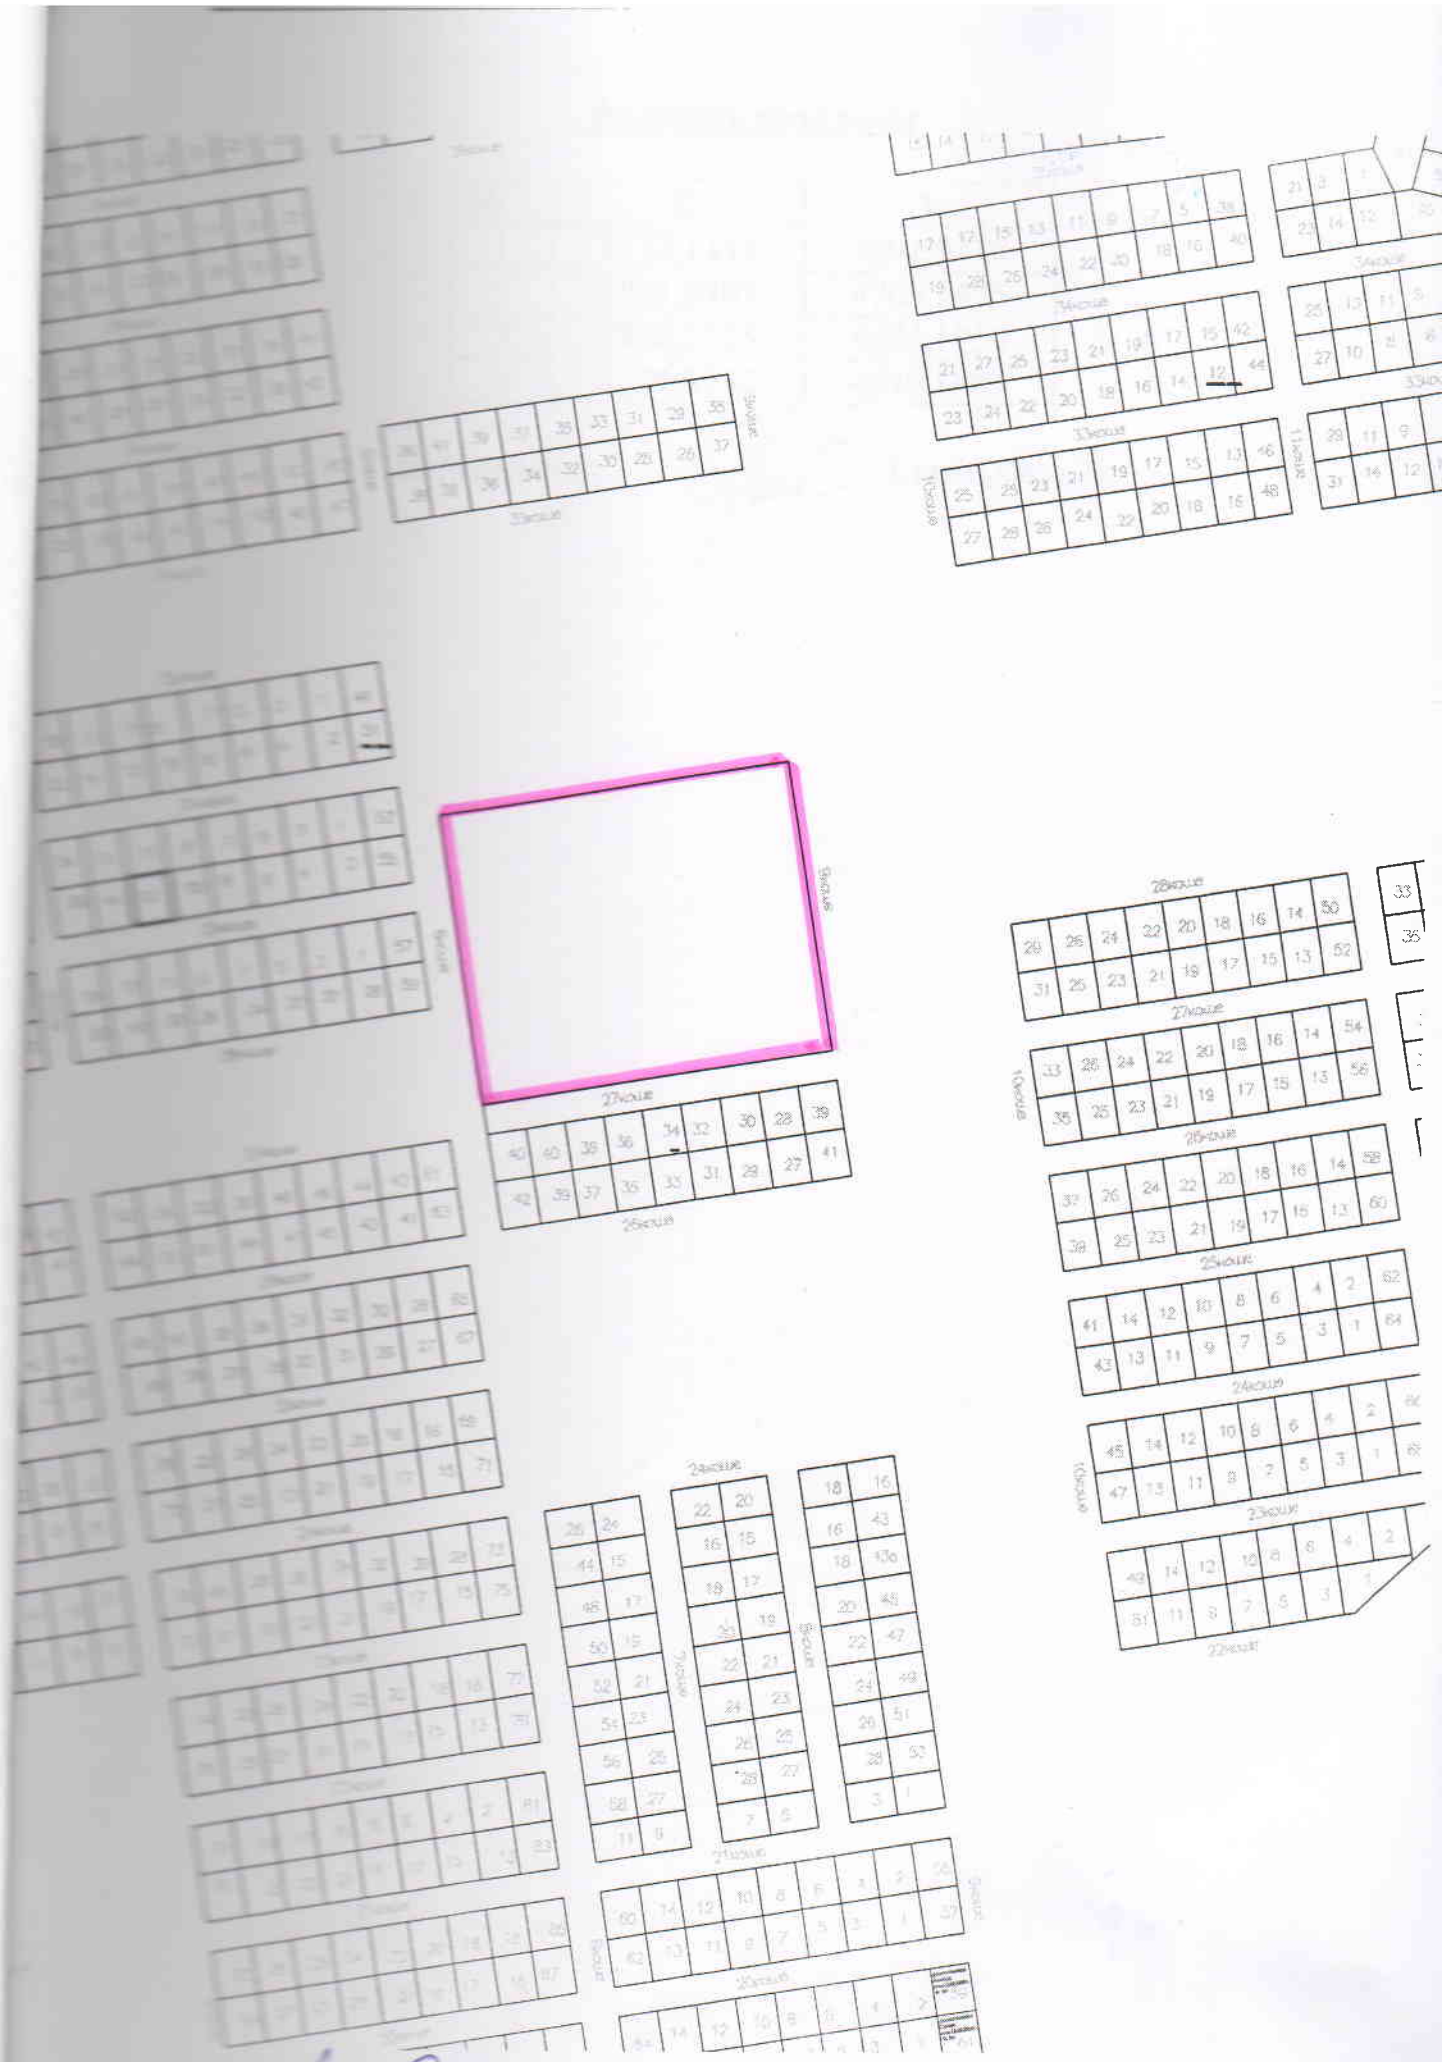

	Н. Сырлыбаев	Қалалық карта 1:2000 масштабы
	Б. Булеков	

Ведмость координат

№	X	У
1	2172,1344	4801,9718
2	1941,0307	4765,2695
3	1968,2505	4574,1959
4	2199,3542	4610,8982

Дайындаған: Сырлыбаев Н

Объект салу үшін жер
учаскесін таңдау актісіне
қосымша нысан

М1:4000

Сұралып отырған жер учаскесінің ситуациялық схемасы

Орындаушы: **Байқадамов А.Б.** Байланыс деректері: **20-44-17**

(орындаушы маманның аты-жөні)