ПОПЕРЕЧНЫЙ ПРОФИЛЬ I-I

УЛ.№11

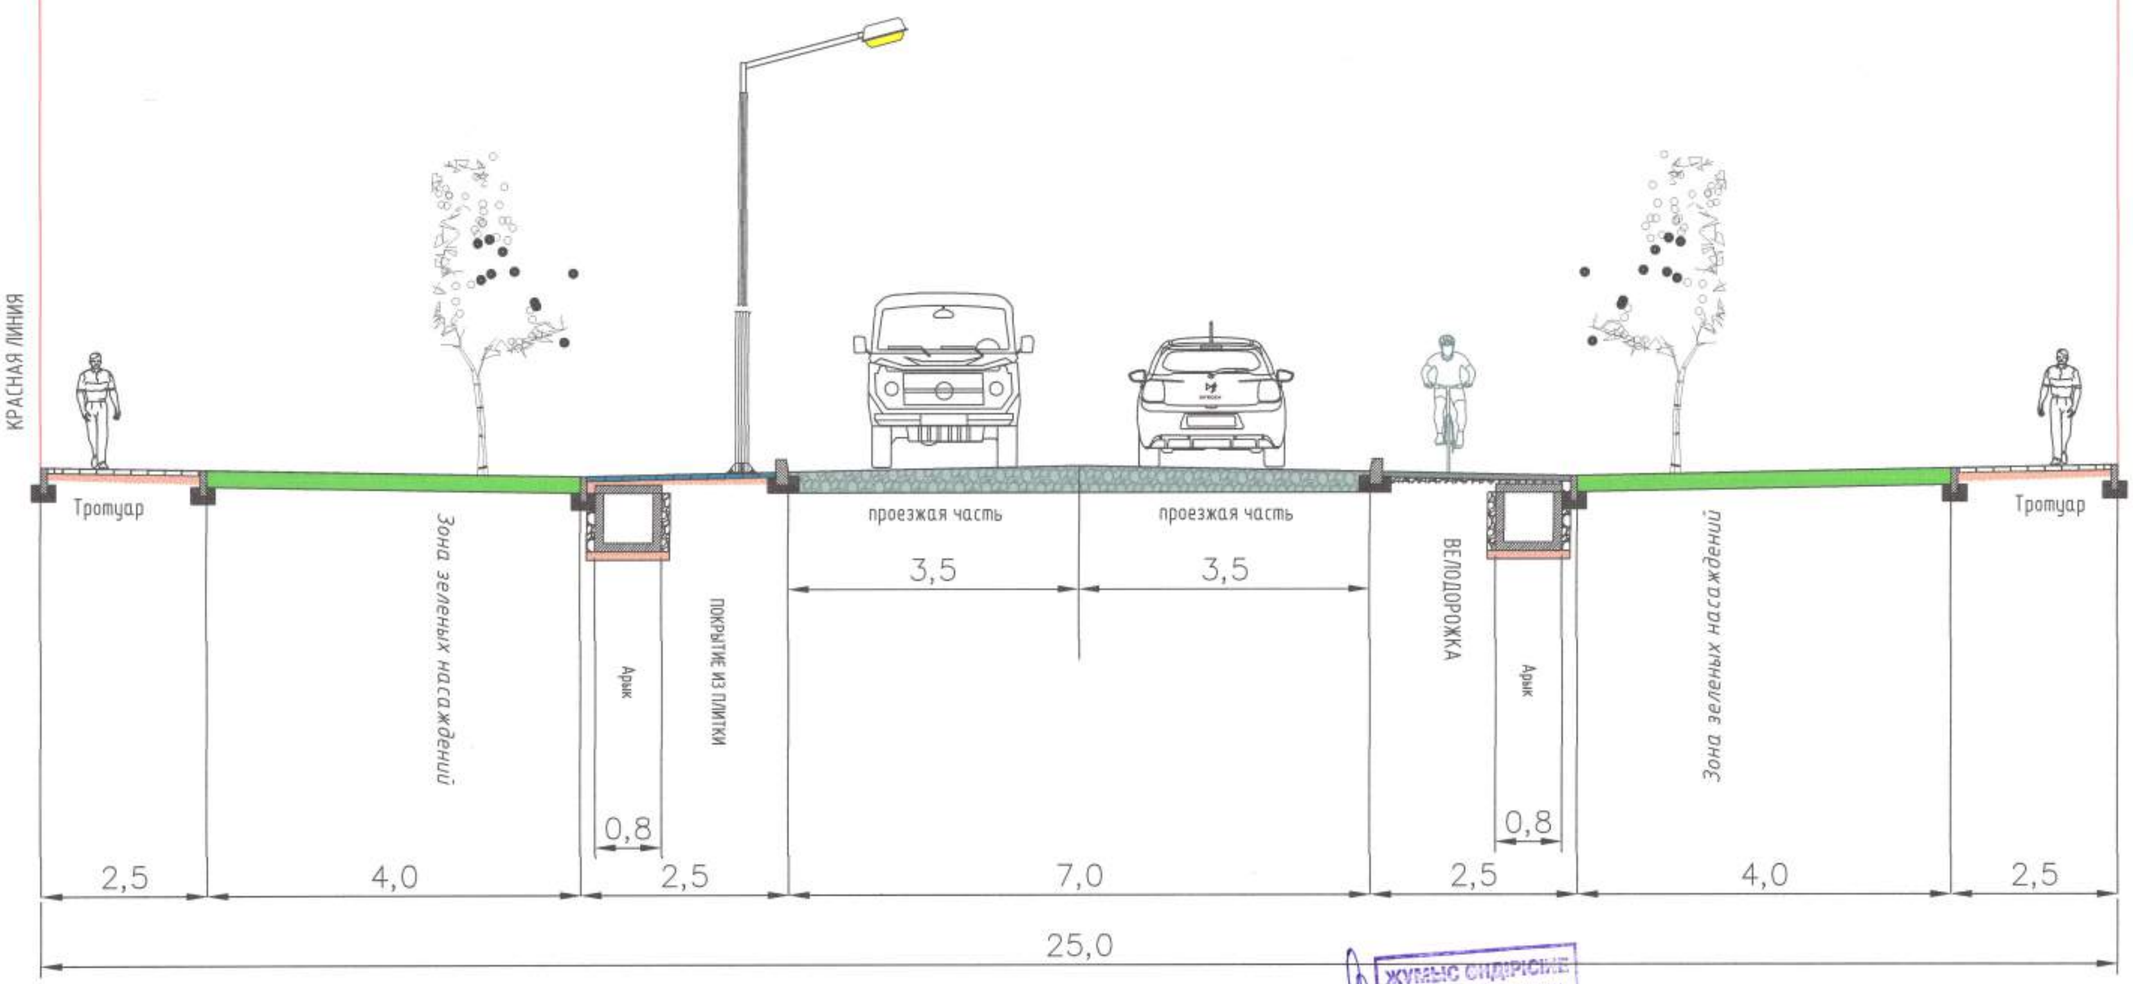

ЖҰМЫС СИПАТЫНЫҢ ОРАЛ ҚАЛАСЫНЫҢ ҚҰРЫЛЫС БӨЛІМІ

АВТОМОБИЛЬ ЖОЛДАРЫ СЕКТОРЫ
СЕКТОР АВТОМОБИЛЬНЫХ ДОРОГ
КЕЛІСІЛДІ 11.06.2020г.
СОГЛАСОВАНО

"БАТЫС ҚАЗАҚСТАН ОБЛЫСЫНЫҢ ҚҰРЫЛЫС БАСҚАРМАСЫ"ММ
ЖОБАЛЫҚ-СМЕТАЛЫҚ ҚҰЖАТТАМАЛАР БӨЛІМІ
КЕЛІСІЛДІ

Изм.	Кол.уч.	Лист	N док.	Подп.	Дата
Разраб.		Исмурзин			
Проверил		Елеуов			
ГИП		Байхатов			

KG-00-19-01-ГТ

«Строительство внутриквартальных проездов к микрорайону «Акжайык» в г.Уральск ЗКО»

Стадия	Лист	Листов
РП	2	

Генеральный план и транспорт

Типовой поперечный профиль Улица №11

ТОО "Корпорация ШАГ Групп" г.Уральск

ФОРМАТ А2

ПОПЕРЕЧНЫЙ ПРОФИЛЬ II-II
УЛ.№3, УЛ.№5, УЛ.№7.

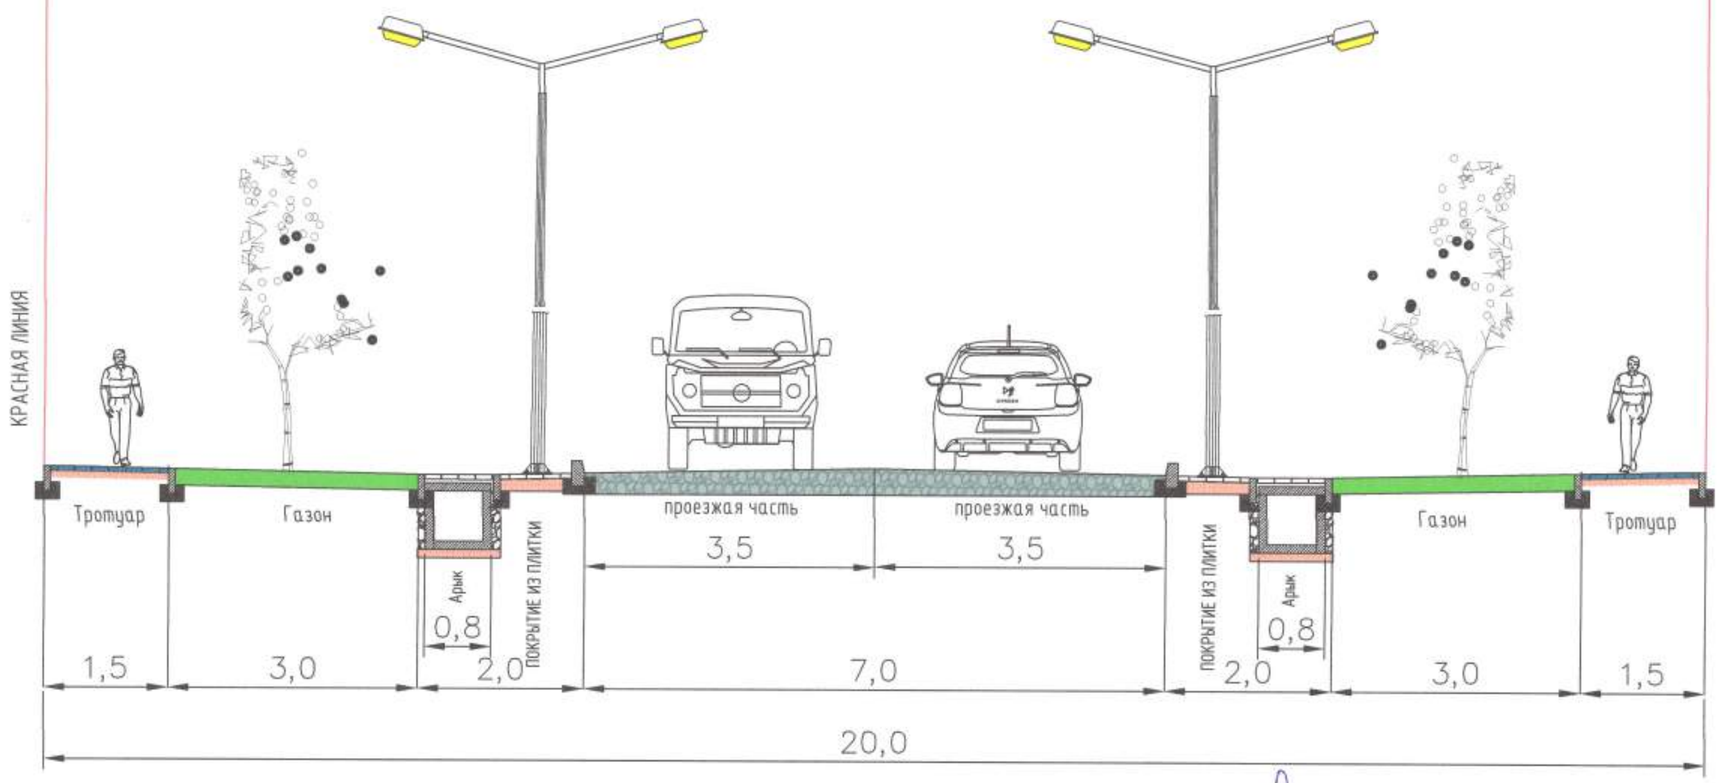

ЖҰМЫС ӨНДІРІСІНЕ
ОРАЛ ҚАЛАСЫНЫҢ
ҚҰРЫЛЫС БӨЛІМІ

АВТОМОБИЛЬ ЖОЛДАРЫ СЕКТОРЫ
СЕКТОР АВТОМОБИЛЬНЫХ ДОРОГ
КЕЛІСІЛДІ 11.06.2020г.
СОГЛАСОВАНО

"БАТЫС ҚАЗАҚСТАН ОБЛЫСЫНЫҢ
ҚҰРЫЛЫС БАСҚАРМАСЫ"ҮЖҚ
ЖОБАЛЫҚ-СМЕТАЛЫҚ
ҚҰЖАТТАМАЛАР БӨЛІМІ
КЕЛІСІЛДІ

							КС–00–19–01–ГТ
							«Строительство внутриквартальных проездов к микрорайону «Акжайык» в г.Уральск ЗКО»
Изм.	Кол.уч.	Лист	N°док.	Подп.	Дата		
Разраб.		Исмурзин				Генеральный план и транспорт	Стадия: РП; Лист: 3; Листов:
Проверил		Елеуов					
ГИП		Байхатов				Типовой поперечный профиль Улица №3, №5, №7	ТОО "Корпорация ШАГ Групп" г.Уральск

ФОРМАТ А2

ПОПЕРЕЧНЫЙ ПРОФИЛЬ III-III
УЛ.№9

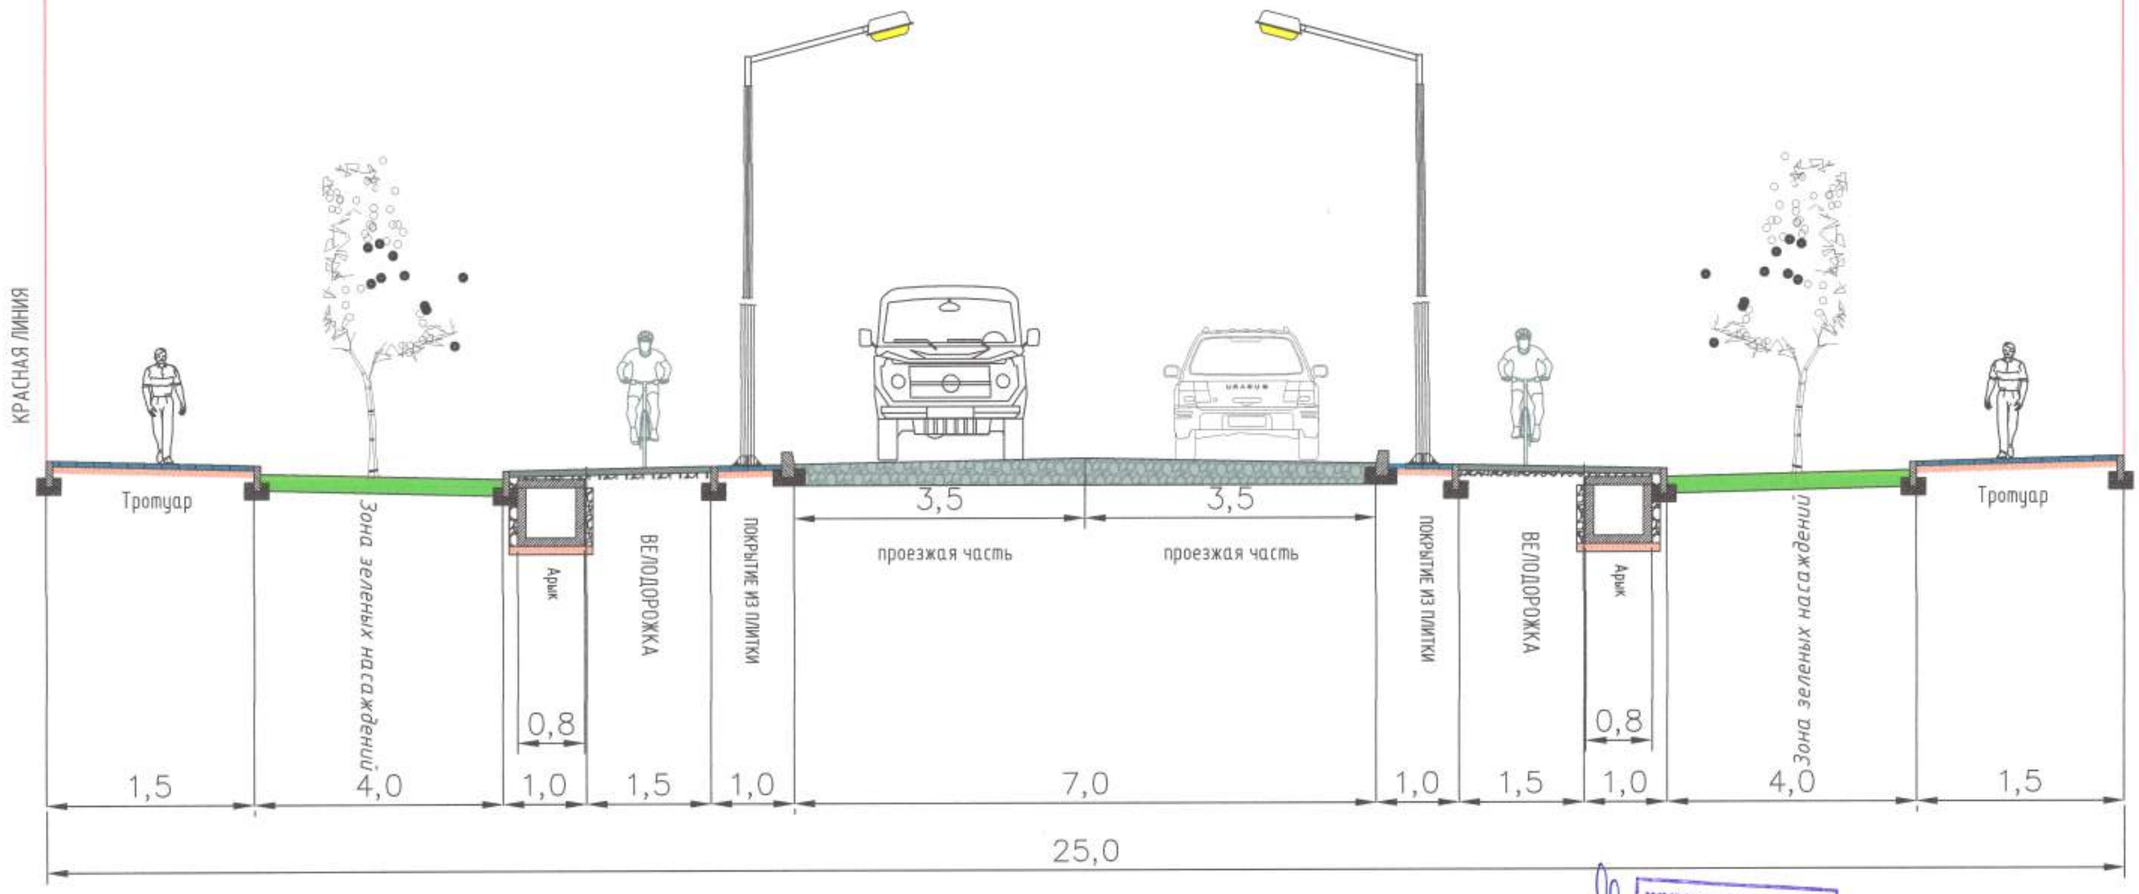

ЖҰМЫС ӨНДІРІСІНЕ
ОРАЛ ҚАЛАСЫНЫҢ
ҚҰРЫЛЫС БӨЛІМІ

АВТОМОБИЛЬ ЖОЛДАРЫ СЕКТОРЫ
СЕКТОР АВТОМОБИЛЬНЫХ ДОРОГ
КЕЛІСІЛДІ 11.06.2020
СОГЛАСОВАНО

"БАТЫС ҚАЗАҚСТАН ОБЛЫСЫНЫҢ
ҚҰРЫЛЫС САСЕКТАРМАСЫ"НЫҢ
ЖОБАЛЫҚ-СМЕТАЛЫҚ
ҚҰЖАТТАМАЛАР БӨЛІМІ
КЕЛІСІЛДІ

							KG–00–19–01–ГТ
							«Строительство внутриквартальных проездов к микрорайону «Акжайык» в г.Уральск ЗКО»
Изм.	Кол.уч.	Лист	N док.	Подп.	Дата		
Разраб.		Исмурзин				Генеральный план и транспорт	Стадия: РП; Лист: 4; Листов:
Проверил		Елеуов					
ГИП		Байхатов				Типовой поперечный профиль Улица №9	ТОО "Корпорация ШАГ Групп" г.Уральск

ФОРМАТ А2

ПОПЕРЕЧНЫЙ ПРОФИЛЬ IV-IV

УЛ.№2,УЛ.№6,УЛ.№10,УЛ.№12,УЛ.№17,УЛ.№20.

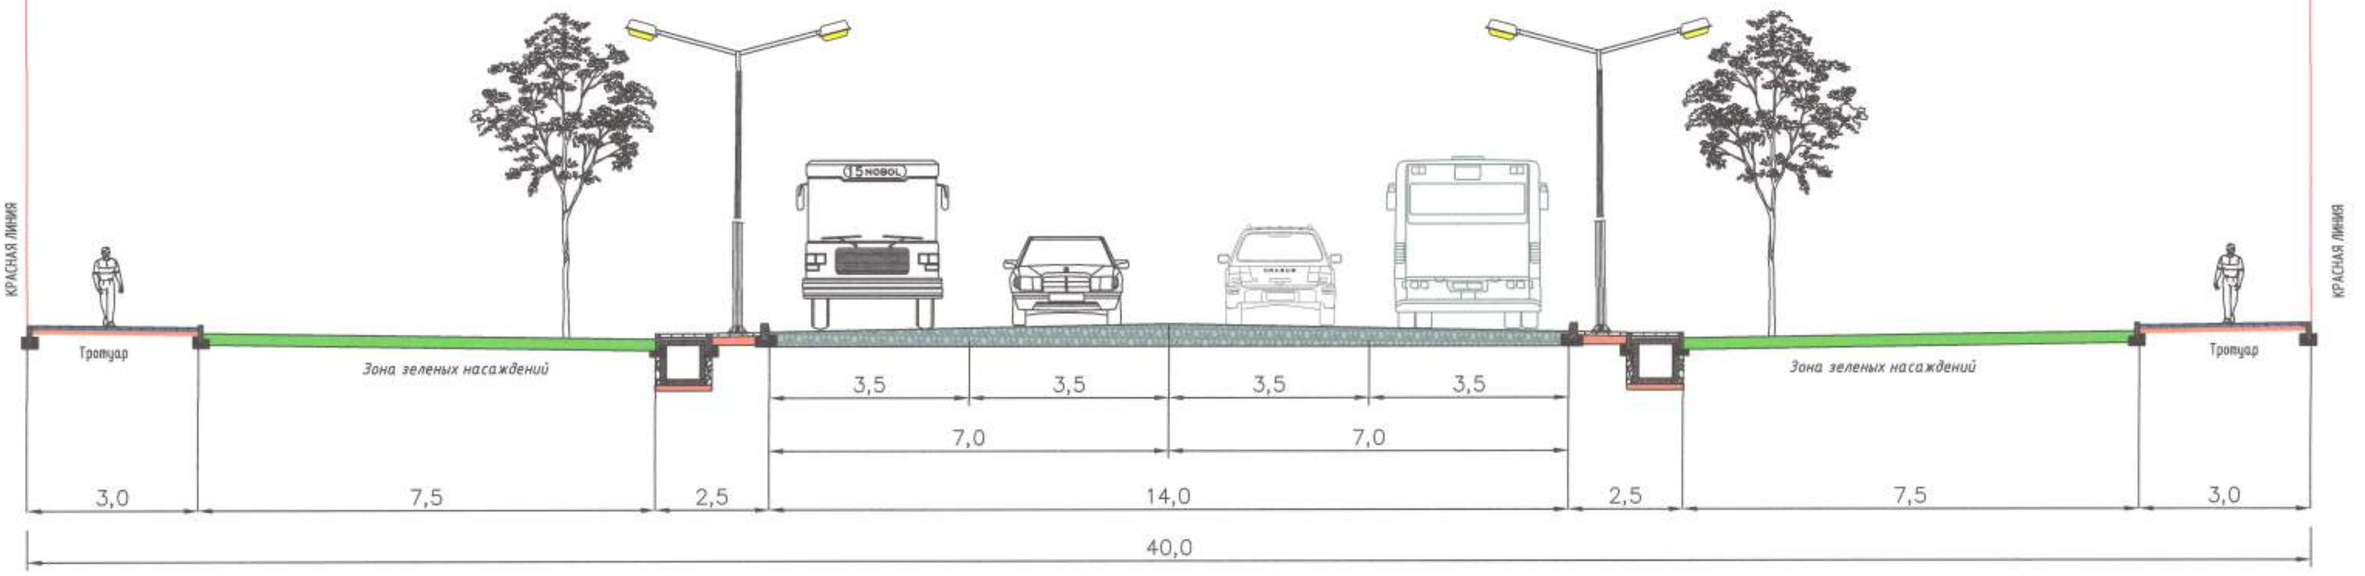

ЖҰМЫС ӨНДІРІСІНЕ
ОРАЛ ҚАЛАСЫНЫҢ
ҚҰРЫЛЫС БӨЛІМІ

АВТОМОБИЛЬ ЖОЛДАРЫ СЕКТОРЫ
СЕКТОР АВТОМОБИЛЬНЫХ ДОРОГ
КЕЛІСІЛДІ 11.01.2021г.
СОГЛАСОВАНО

"БАТЫС ҚАЗАҚСТАН ОБЛЫСЫНЫҢ
ҚҰРЫЛЫС БАСҚАРМАСЫ"НЫҢ
ЖОБАЛЫҚ-СМЕТАЛЫҚ
ҚҰЖАТТАМАЛАР БӨЛІМІ
КЕЛІСІЛДІ

Изм.	Кол.уч.	Лист	N док.	Подп.	Дата	KG–00–19–01–ГТ			
						«Строительство внутриквартальных проездов к микрорайону «Акжайык» в г.Уральск ЗКО»			
Разраб.		Исмурзин				Генеральный план и транспорт	Стадия	Лист	Листов
Проверил		Елеуов					РП	5	
ГИП		Байхатов				Типовой поперечный профиль Улица №2, №6, №10, №12, №17, №20	ТОО "Корпорация ШАГ Групп" г.Уральск		

ФОРМАТ А2

ПОПЕРЕЧНЫЙ ПРОФИЛЬ V-V
УЛ.№15

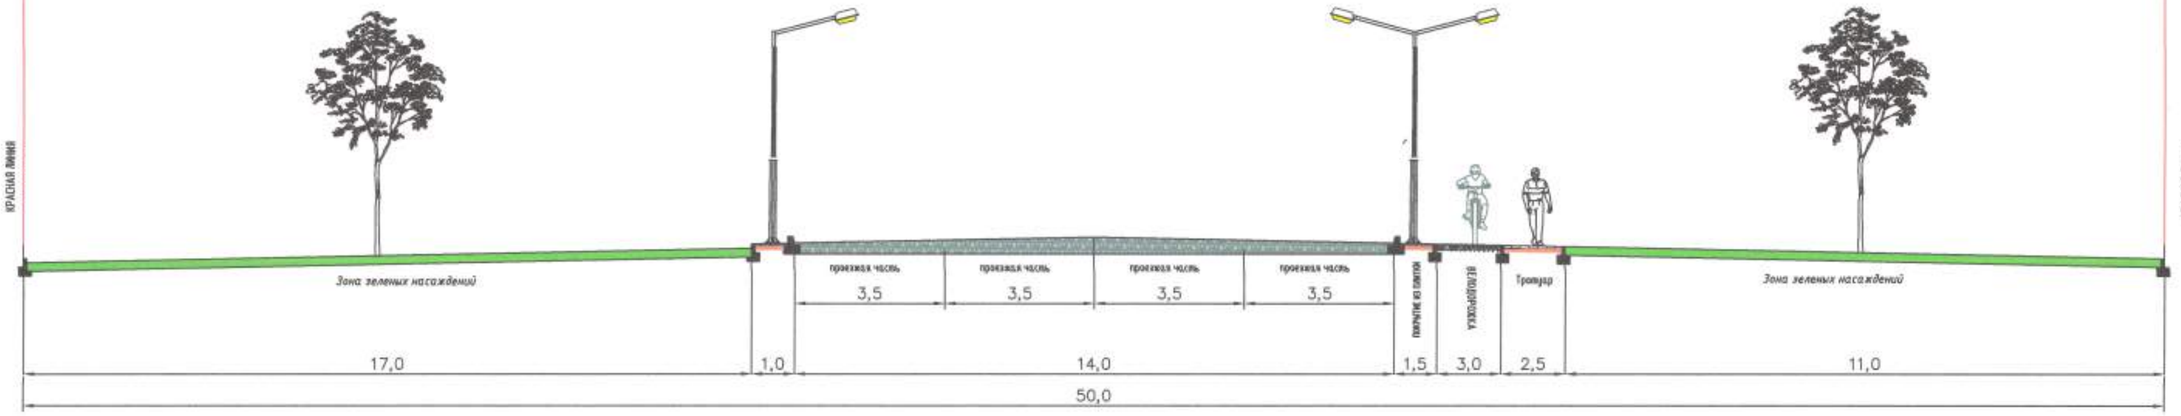

ЖҰМЫС ӨНДІРІСІНЕ
ОРАЛ ҚАЛАСЫНЫҢ
ҚҰРЫЛЫС БӨЛІМІ

АВТОМОБИЛЬ ЖОЛДАРЫ СЕКТОРЫ
СЕКТОР АВТОМОБИЛЬНЫХ ДОРОГ
КЕЛІСІЛДІ 11.06.2020г.
СОГЛАСОВАНО

"БАТЫС ҚАЗАҚСТАН ОБЛЫСЫНЫҢ
ҚҰРЫЛЫС БАСҚАРМАСЫ"НЫҢ
ЖОБАЛЫҚ-СМЕТАЛЫҚ
ҚҰЖАТТАМАЛАР БӨЛІМІ
КЕЛІСІЛДІ

Изм.	Кол.уч.	Лист	N док.	Подп.	Дата	KG–00–19–01–ГТ		
						«Строительство внутриквартальных проездов к микрорайону «Акжайык» в г.Уральск ЗКО»		
Разраб.		Исмурзин				Генеральный план и транспорт	Стадия: РП	Лист: 6	Листов:
Проверил		Елеуов						
ГИП		Байхатов				Типовой поперечный профиль Улица №15	ТОО "Корпорация ШАГ Групп" г.Уральск	

ФОРМАТ А2

ПОПЕРЕЧНЫЙ ПРОФИЛЬ IX-IX

УЛ.№18

ПОПЕРЕЧНЫЙ ПРОФИЛЬ X-X

УЛ.№19

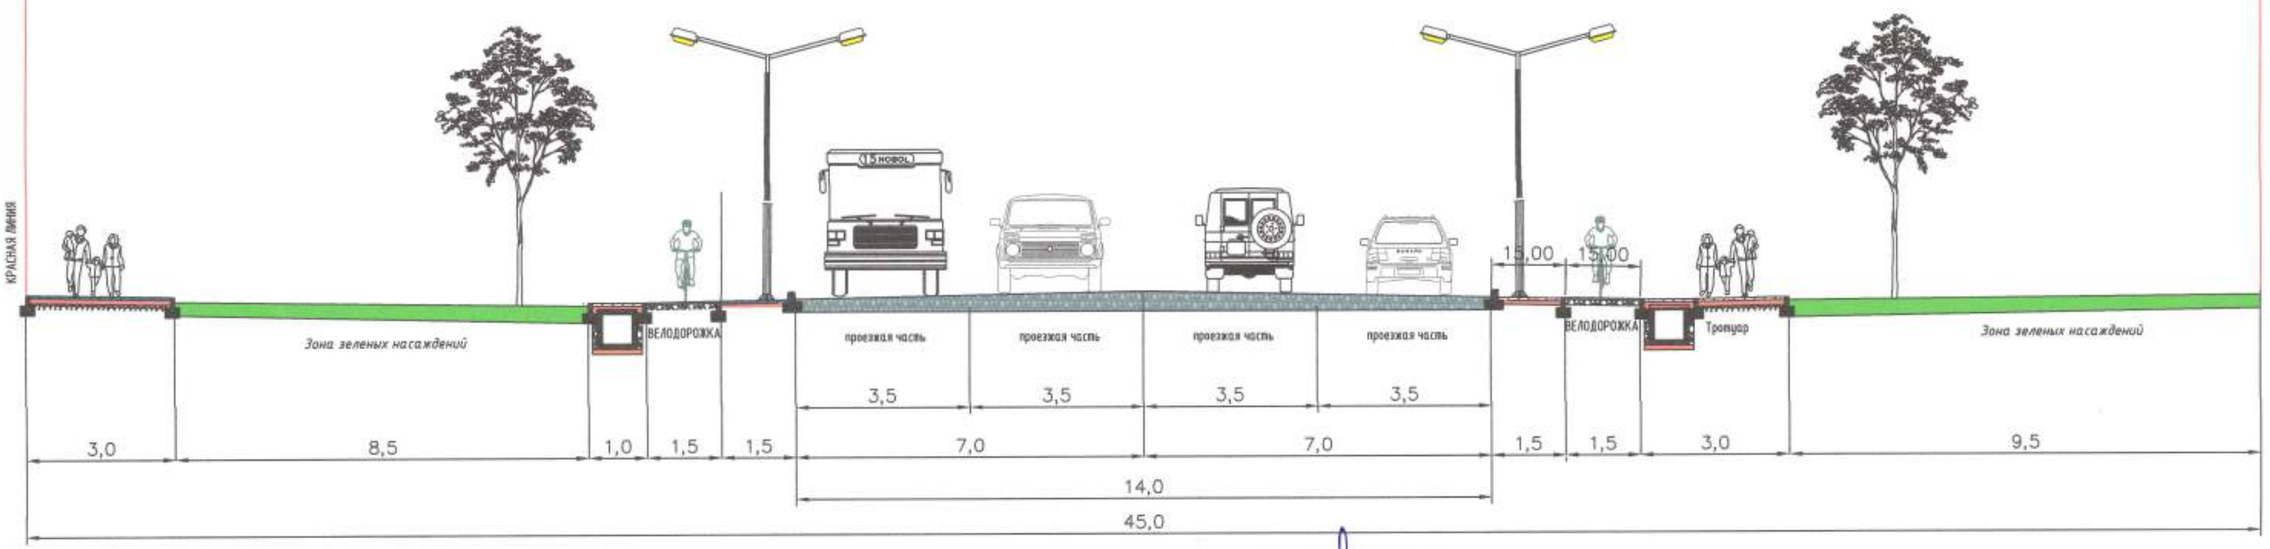

ЖҰМЫС ӨНДІРІСІНЕ
ОРАЛ ҚАЛАСЫНЫҢ
ҚҰРЫЛЫС БӨЛІМІ

АВТОМОБИЛЬ ЖОЛДАРЫ СЕКТОРЫ
СЕКТОР АВТОМОБИЛЬНЫХ ДОРОГ
КЕЛІСІЛДІ 11.06.2020г.
СОГЛАСОВАНО

"БАТЫС ҚАЗАҚСТАН ОБЛЫСЫ ... ҚҰРЫЛЫС БАСҚАРМАСЫНЫҢ
ЖОБАЛЫҚ-СМЕТАЛЫҚ ҚҰЖАТТАМАЛАР БӨЛІМІ
КЕЛІСІЛДІ

							КС–00–19–01–ГТ
							«Строительство внутриквартальных проездов к микрорайону «Акжайык» в г.Уральск ЗКО»
Изм.	Кол.уч.	Лист	N док.	Подп.	Дата		
Разраб.		Исмурзин				Генеральный план и транспорт	Стадия: РП; Лист: 9; Листов:
Проверил		Елеуов					
ГИП		Байхатов				Типовой поперечный профиль Улица №18, №19	ТОО "Корпорация ШАГ Групп" г.Уральск

ФОРМАТ А2

ПОПЕРЕЧНЫЙ ПРОФИЛЬ VII-VII
УЛ.N1

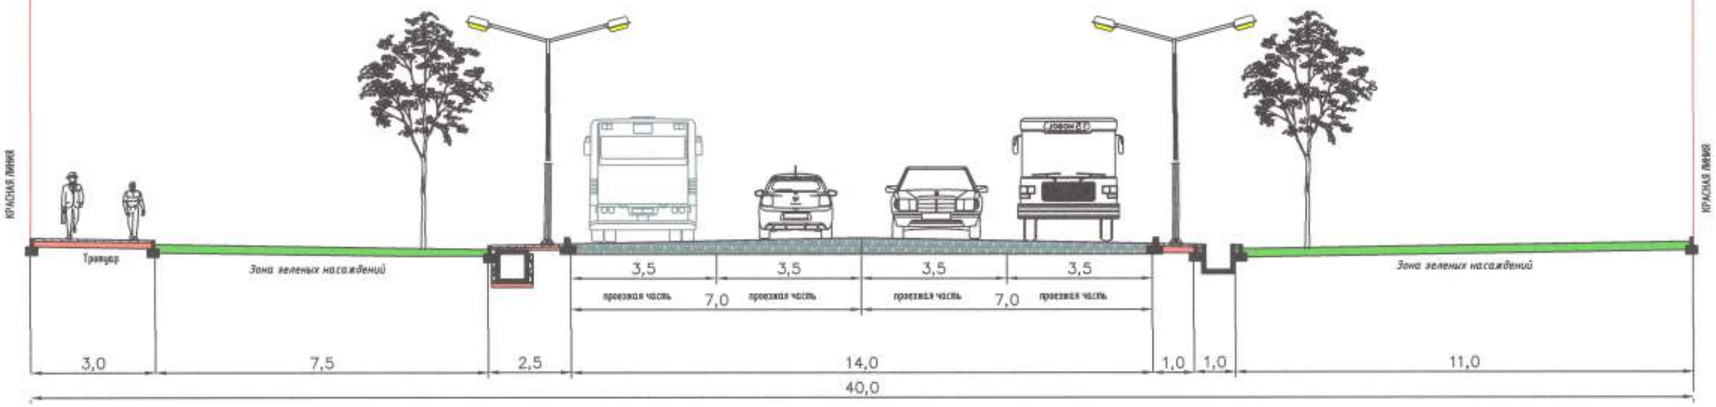

ПОПЕРЕЧНЫЙ ПРОФИЛЬ VIII-VIII
УЛ.N4

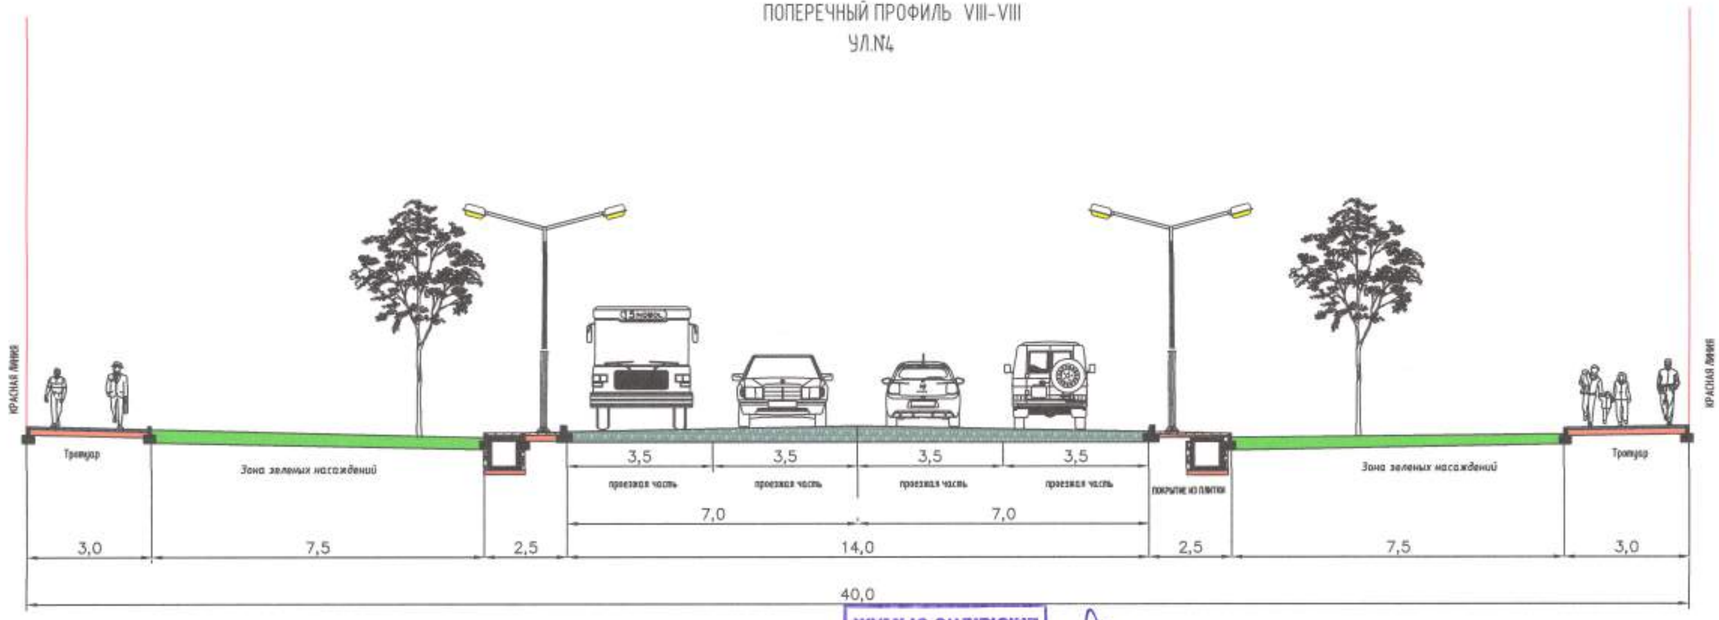

ЖҰМЫС ӨНДІРІСІНЕ
ОРАЛ ҚАЛАСЫНЫҢ
ҚҰРЫЛЫС БӨЛІМІ

АВТОМОБИЛЬ ЖОЛДАРЫ СЕКТОРЫ
СЕКТОР АВТОМОБИЛЬНЫХ ДОРОГ
КЕЛІСІЛДІ 11.06.2024г.
СОГЛАСОВАНО

"БАТЫС КАЗАХСТАН ОБЛЫСЫ ӘКІМДІГІНІҢ
ҚҰРЫЛЫС БАСҚАРМАСЫНЫҢ
ЖОБАЛЫҚ-СМЕТАЛЫҚ
ҚҰЖАТТАМАЛАР БӨЛІМІ
КЕЛІСІЛДІ

							KG-00-19-01-ГТ
							«Строительство внутриквартальных проездов к микрорайону «Акжайык» в г.Уральск ЗКО»
Изм.	Кол.уч.	Лист	N док.	Подп.	Дата		
Разраб.		Исмурзин				Генеральный план и транспорт	Стадия: РП; Лист: 8; Листов:
Проверил		Елеуов					
ГИП		Байхатов				Типовой поперечный профиль Улица №1, №4	ТОО "Корпорация ШАГ Групп" г.Уральск

ФОРМАТ А2

ПОПЕРЕЧНЫЙ ПРОФИЛЬ VI-VI
УЛ.№8

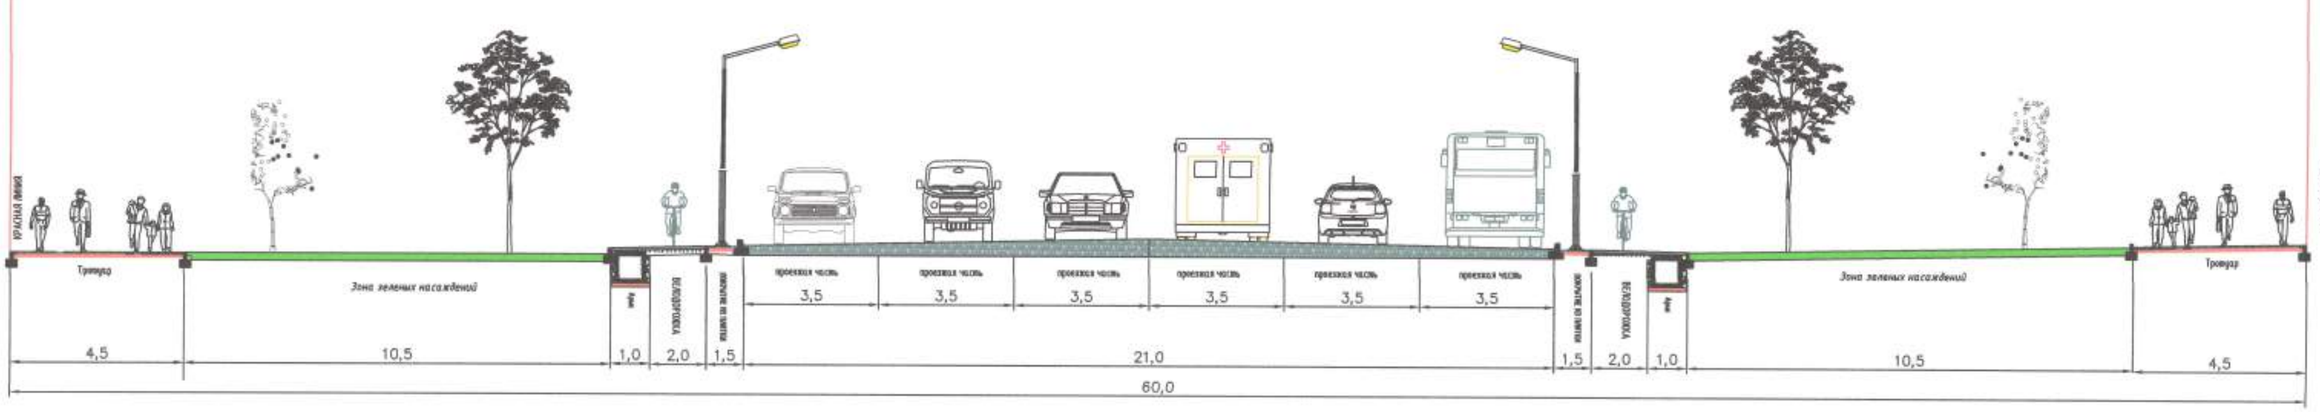

ЖУМЫС ӨНДІРІСІНЕ
ОРАЛ ҚАЛАСЫНЫҢ
ҚҰРЫЛЫС БӨЛІМІ

АВТОМОБИЛЬ ЖОЛДАРЫ
СЕКТОР АВТОМОБИЛЬНЫХ
КЕЛІСІЛДІ 11.06.2020г.
СОГЛАСОВАНО

"БАТЫС ҚАЗАҚСТАН ОБЛЫСЫНЫҢ
ҚҰРЫЛЫС БАСҚАРМАСЫ"НЫҢ
ЖОБАЛЫҚ-СМЕТАЛЫҚ
ҚҰЖАТТАМАЛАР БӨЛІМІ
КЕЛІСІЛДІ

Изм.	Кол.уч.	Лист	N док.	Подп.	Дата
Разраб.		Исмурзин			
Проверил		Елеуов			
ГИП		Байхатов			

KG-00-19-01-ГТ

«Строительство внутриквартальных проездов к микрорайону «Ажкайык» в г.Уральск ЗКО»

Стадия	Лист	Листов
РП	7	

Генеральный план и транспорт

Типовой поперечный профиль
Улица №8

ТОО "Корпорация ШАГ Групп" г.Уральск

ФОРМАТ А2