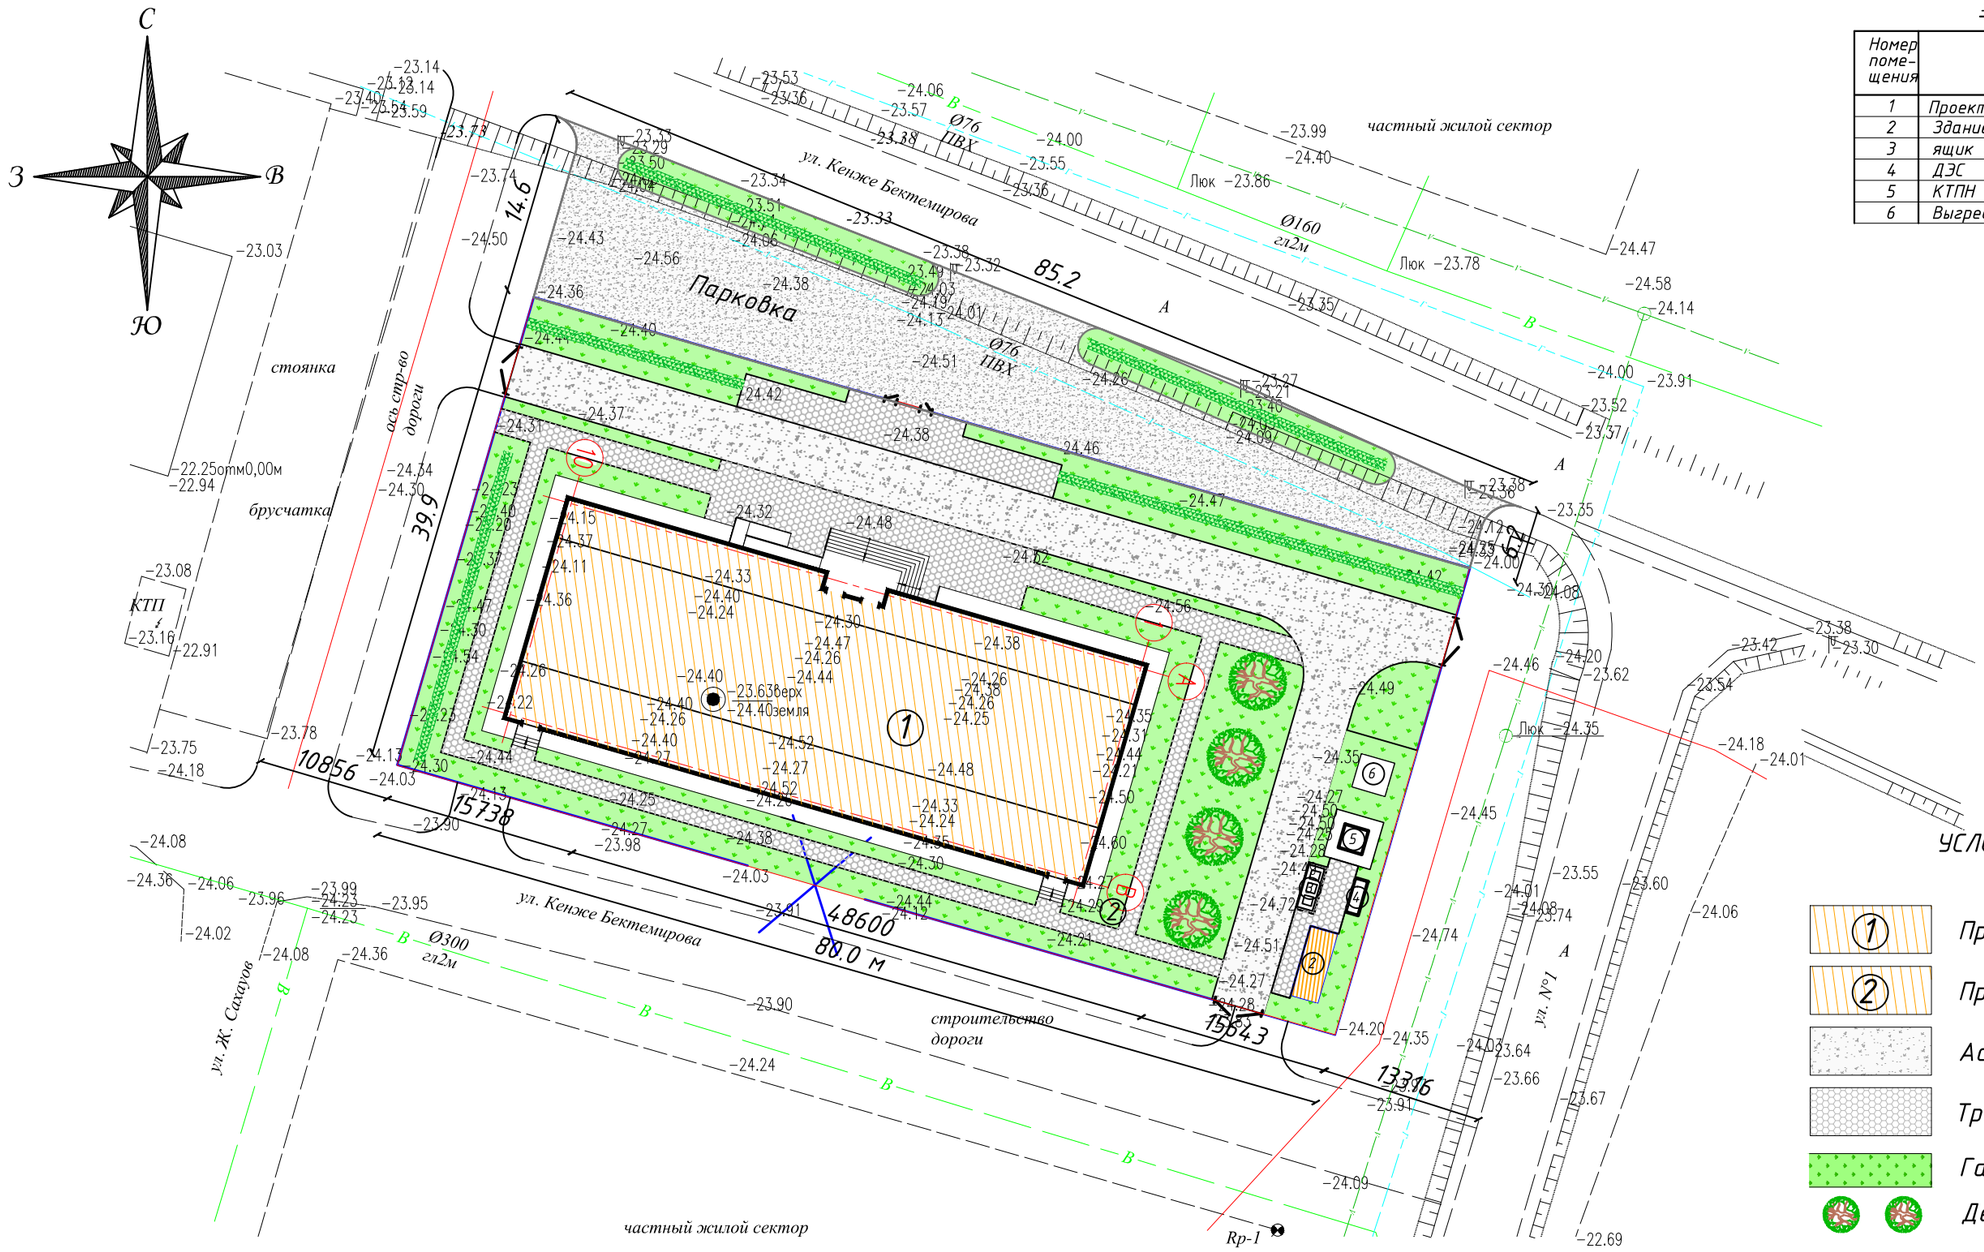

Экспликация генерального плана

Номер поме-щения	Наименование	Площадь, м2
1	Проектирумое здание школы	821,52
2	Здание котельной	43,2
3	ящик ТБО	25.6
4	ДЭС	11.8
5	КТПН	16
6	Выгреб	12 м3

УСЛОВНЫЕ ОБОЗНАЧЕНИЯ

- Проектируемое здание Школы
- Проектируемое здание котельной
- Асфальтобетонное покрытие
- Тротуарное покрытие
- Газон партерный
- Деревья лиственные
- Кустарник (живая изгородь)
- Ограждение территории

Ведомость зданий и сооружений

№ на плане	Наименование и обозначение	Этажность	Количество: зданий	Количество квартир: здания	Количество квартир: всего	Площадь, м²: застройки: здания	Площадь, м²: застройки: всего	Площадь, м²: общая: здания	Площадь, м²: общая: всего	Строительный объем, м³: здания	Строительный объем, м³: всего
1	Здание музыкальной школы	2	1	-	-	988.34	988.34	1632.09	2542.11	10230.6	12372.34
2	Котельная (Комплектной поставки)	1	1	-	-	43.2	43.2	40.48	40.48	111.78	111.78

Согласовано

Взам. инв. №

Подп. и дата

Инв. № подл.

Изм.	Кол.уч.	Лист	№ док.	Подпись	Дата
ГИП		Бурумбаев А.С.			10.18.
Исполнил		Нургали А.Д.			10.18.
Проверил		Ширяева Л.Н.			10.18.

257/16-08-2018-ЭП

"Строительство музыкальной школы на 150 мест в с.Томарлы г.Атырау"

Месторасположение: с.Томарлы г.Атырау Атырауской области

Музыкальная школа

Стадия	Лист	Листов
ЭП	3	16

Генеральный план

ТОО "СпецСтрой Согласование" г.Актобе

Формат А3