86 сад.

Приложение 1 к приказу Министра
по инвестициям и развитию
Республики Казахстан
от 24 апреля 2017 года №235
Форма

Заключение о качестве строительно-монтажных работ

«18» декабря 2020г.

Технический надзор: ТОО "Фирма КС" ("Құрылыс Сараптау") в лице директор Кабилов Дильмурат Турсунович
(наименование организации, фамилия, имя, отчество (при наличии) руководителя, юридический адрес)
в лице:

1. Сарсенбаев Мелис Жумахмедович - аттестаты эксперта КГУ «УГАСК Акимата Жамбылской области» №№ KZ71VJE00048292 от 29.07.2019 , KZ44VJE00048293 от 29.07.2019, KZ17VJE00048294 от 29.07.2019;
2. Савутов Дилмурат Давут Оглы - аттестаты эксперта ГУ «УГАСК Восточно-Казахстанской области» № KZ37VJE00016118 от 18.03.2016г., № KZ64VJE00016117 от 18.03.2016г., № KZ91VJE00016116 от 18.03.2016г.;
3. Абсаметов Дамир Маркенович - аттестаты эксперта КГУ «УГАСК Алматинской области» № KZ20VJE00038637 от 08.06.2018г., № KZ47VJE00038636 от 08.06.2018г, № KZ74VJE00038635 от 08.06.2018г;

(фамилия, имя, отчество (при наличии) экспертов, № аттестатов, дата получения)

действующего на основании: Договора _№ 33-ТН от 21.05. 2020г.
(№ договора и дата)
по объекту: «Сейсмоусиление с восстановительными работами и капитальный ремонт здания ясли-сада №86 расположенного по адресу: ул. Суюнбая 465, Турксибский район, г. Алматы».
(наименование и местонахождение объекта)
заказчиком которого является: Коммунальное государственное учреждение "Управление комфортной городской среды города Алматы", в лице Нурашев Сапар Сейлханович-руководитель
(наименование организации, фамилия, имя, отчество (при наличии) руководителя)
подтверждает, что:

1. Строительство объекта осуществлялось

а) подрядчиком (генеральным подрядчиком):
ТОО «Global Construction kz» ГСЛ № 01833 от 20.02.2007 года
(наименование организации, № лицензии и дата получения)
в лице Директора Конебаев Б.К.
(фамилия, имя, отчество (при наличии) руководителя)

б) субподрядными организациями
ТОО «Профистроймонтаж », ГСЛ № 12020692 от 14.12.2012г.
(наименование организации)
в лице директора Курманбаева А.Т.;
(фамилия, имя, отчество (при наличии) руководителя)
ТОО «Ак жол НС строй», ГСЛ № 17013259 от 09.10.2020г.
(наименование организации)

в лице директора Шпигер Я.А.;
(фамилия, имя, отчество (при наличии) руководителя)

2. Строительно-монтажные работы осуществлены в сроки:
начало работ: май 2020 года;
(месяц, год)
окончание работ: ноябрь 2020 года;
(месяц, год)
при продолжительности строительства, месяц:
- по норме или по проекту организации строительства, месяц: 6;
- фактически, месяц: 6;

3. Сметная стоимость по утвержденному проекту (проектно-сметной документации): всего 185 191,176(сто восемьдесят пять миллионов сто девяносто одна тысяча сто семьдесят шесть) тысяч тенге с НДС, в том числе строительно-монтажных работ 166 419,93(сто шестьдесят шесть миллионов четыреста девятнадцать тысяч девяносто тридцать) тыс. тенге с НДС, оборудования, инструмента и инвентаря 3 695 324(три миллиона шестьсот девяносто пять тысяч триста двадцать четыре) тысяч тенге с НДС;

4. Сметная стоимость основных фондов, принимаемых в эксплуатацию – 166 663,96(сто шестьдесят шесть миллионов шестьсот шестьдесят три тысяча девятьсот шестьдесят) тысяч тенге с НДС, в том числе строительно-монтажных работ 149 777,94(сто сорок девять миллионов семьсот семьдесят семь тысяч девятьсот сорок) тыс. тенге с НДС, оборудования, инструмента и инвентаря 3 325 791(три миллиона триста двадцать пять тысяч семьсот девяносто одна) тысяч тенге с НДС;

5.Объект построен в соответствии с проектом (проектно-сметной документацией): ТОО «KMS Optima», РП 27-П-Генеральный план, РП 27-1-П-КЖ, РП 27-1-П-Архитектурные решения, РП 27-П-1-ОВ Здание детского сада, РП 27-П-1-ВК Здание ясли сада, РП 27-П-1-ЭЛ Внутреннее Электроснабжение, РП 27-П-СС Слаботочная система, РП 27-П-1-АС Склад, РП 27-П-1-АС Склад, Конструктивная часть, РП 27-П-2-ОВ Склад, РП 27-П-2-ВК Склад, РП 27-П-2-Эл Склад, Сметная документация,
(наименование проектной организации, номер проекта)

утвержден(а): письмо № 01-07/833Ш от 25.07.2019 г. Коммунальное государственное учреждение "Управление комфортной городской среды города Алматы";
(наименование организации утвердившей (переутвердившей) проект и дата утверждения)
и требованиями государственных нормативных документов в области архитектуры, градостроительства и строительства;

6. Примененные строительные материалы, конструкции, оборудование и изделия соответствуют проекту и требованиям государственных нормативов;

7. Исполнительная техническая документация имеется в полном объеме;

8. Замечания, выданные техническим надзором в процессе строительства устранены;

86 сад

9. Завершенный строительством объект обеспечивает прочность, устойчивость и надежность на протяжении всего срока службы (эксплуатации, использования, применения) и соответствует требованиям государственных нормативов направленных на обеспечение интересов и безопасности собственников (пользователей) и общества в целом.

Технический надзор:
организация ТОО "Фирма КС" ("Құрылыс Сараптау")

Директор Кабилов Д.Т. _____ «___»_____ 2020 г.

М.П.

(наименование организации, фамилия, имя, отчество (при наличии) руководителя, подпись, дата)

эксперт(ы) технического надзора:

Сарсенбаев Мелис Жумахмедович - аттестаты эксперта КГУ «УГАСК Акимата Жамбылской области» №№ KZ71VJE00048292 от 29.07.2019 , KZ44VJE00048293 от 29.07.2019, KZ17VJE00048294 от 29.07.2019;

_____

(фамилия, имя, отчество (при наличии) эксперта (экспертов) № аттестатов, подпись, дата)

Савутов Дилмурат Давут Оглы - аттестаты эксперта ГУ «УГАСК Восточно-Казахстанской области» № KZ37VJE00016118 от 18.03.2016г., № KZ64VJE00016117 от 18.03.2016г., № KZ91VJE00016116 от 18.03.2016г.;

_____

(фамилия, имя, отчество (при наличии) эксперта (экспертов) № аттестатов, подпись, дата)

Абсаметов Дамир Маркенович - аттестаты эксперта КГУ «УГАСК Алматинской области» № KZ20VJE00038637 от 08.06.2018г., № KZ47VJE00038636 от 08.06.2018г, № KZ74VJE00038635 от 08.06.2018г;

_____

(фамилия, имя, отчество (при наличии) эксперта (экспертов) № аттестатов, подпись, дата)

86 сад

Приложение 2
к приказу Министра
по инвестициям и развитию
Республики Казахстан
от 24 апреля 2017 года № 235

форма

Заключение о соответствии выполненных работ проекту

"18" декабря 2020 года

ТОО «DES Holding» Генеральный директор Шабденов Серик Алдабергенович
(наименование организации, фамилия, имя, отчество (при наличии) руководителя)

ице
ударского надзора Байшуакова Салима Болатовича, аттестат эксперта №KZ38VJE00046946 от
05.2019г. выдано ГУ «УГАСК Кызылординской области», приказ №5/20-2 от 25.05.2020г.
(фамилия, имя, отчество (при наличии) экспертов, № аттестатов и дата получения)

действующего на основании договора № 37-АН от 28.05.2020г.,
(№ договора и дата)
объекту: «Сейсмоусиление с восстановительными работами и капитальный ремонт здания ясли-
а №86 расположенного по адресу: ул. Суюнбая 465, Турксибский район, г. Алматы».
(наименование и местонахождение объекта)

казчиком которого является Коммунальное государственное учреждение "Управление комфорт-
городской среды города Алматы", в лице Нурашева Сапара Сейлхановича- руководитель
(наименование организации, фамилия, имя, отчество (при наличии) руководителя)

подтверждает, что:
1. Строительство объекта осуществлялось
1) Генеральным подрядчиком ТОО «Global Construction kz», ГСЛ № 01833 от 20.02.2007г
(наименование организации, № лицензии и дата получения)
в лице Директора Конебаева Б.К.
(фамилия, имя, отчество (при наличии) руководителя)

2) субподрядными организациями:
) «Профистроймонтаж », ГСЛ № 12020692 от 14.12.2012г.
(наименование организации, № лицензии и дата получения)
в лице директора Курманбаева А.Т.;
(фамилия, имя, отчество (при наличии) руководителя)
«Ак жол НС строй», ГСЛ № 17013259 от 09.10.2020г.
(наименование организации, № лицензии и дата получения)
в лице директора Шпигер Я.А.;
(фамилия, имя, отчество (при наличии) руководителя)
2. Строительно-монтажные работы осуществлены в сроки:

начало работ: май 2020 г.;
(месяц, год)
окончание работ: декабрь 2020г.;
(месяц, год)
при продолжительности строительства, месяц:
по норме или по проекту организации строительства 6 месяцев;
фактически 7 месяцев;

17

3. Примененные строительные материалы, конструкции, оборудование и изделия соответствуют требованиям проекта;

4. Замечания, выданные авторским надзором в процессе строительства, устранены;

5. Внесенные изменения в проект (проектно-сметную документацию) в процессе роительства выполнены в соответствии с требованиями нормативов в области хитектуры, градостроительства и строительства;

6. Объект построен в соответствии с проектом (проектно-сметной документацией) ОО «KMS Optima», РП 27-П-Генеральный план, РП 27-1-П-КЖ, РП 27-1-П-Архитектурные шения, РП 27-П-1-ОВ Здание детского сада, РП 27-П-1-ВК Здание ясли сада, РП 27-П-1-Э Внутреннее Электроснабжение, РП 27-П-СС Слаботочная система, П 27-П-1-АС Склад, РП 27-П-1-АС Склад, Конструктивная часть, П 27-П-2-ОВ Склад, РП 27-П-2-ВК Склад, РП 27-П-2-Эл Склад, Сметная документация.

(наименование проектной организации, номер проекта)

верждена приказом: письмо № 01-07/833Ш от 25.07.2019 г. Коммунальное государственное реждение "Управление комфортной городской среды города Алматы". (наименование анизации утвердившей (переутвердившей) проект и дата утверждения)

торский надзор:

ганизация ТОО «DES Holding»

енеральный директор Шабденов С.А.

менование организации, фамилия, имя, отчество руководителя, подпись, дата, место печати (при наличии))

торский надзор Байшуаков С.Б. аттестат эксперта №KZ38VJE00046946 от 27.05.2019г. выдано «УГАСК Кызылординской области», приказ №5/20-2 от 25.05.2020г.

милия, имя, отчество эксперта (экспертов), № аттестатов, подпись, дата Место печати (при наличии))

86 сад

Приложение 3
к приказу Министра индустрии
и инфраструктурного развития
Республики Казахстан
от 9 августа 2019 года № 632
к приказу Министра
по инвестициям и развитию
Республики Казахстан
от 24 апреля 2017 года
№ 235
Форма

Декларация о соответствии

«18» декабря 2020 г.

Подрядчик (генеральный подрядчик): ТОО «Global Construction kz», юр. адрес: Республика Казахстан, 050031, город Алматы, ул.Толе би 293, 4этаж, 407кабинет.

(наименование организации, юридический адрес)

в лице: Директора Конебаев Болат Койшабаевича

(фамилия, имя, отчество (при наличии) руководителя организации)

по объекту: «Сейсмоусиление с восстановительными работами и капитальный ремонт здания ясли-сада №86 расположенного по адресу: ул. Суюнбая 465, Турксибский район, г. Алматы».

(наименование, местонахождения объекта)

заказчиком которого является: Коммунальное государственное учреждение "Управление комфортной городской среды города Алматы", в лице Нурашев Сапар Сейлхановича - руководитель.

(наименование организации, фамилия, имя, отчество (при наличии) руководителя)

удостоверяет, что:

1. Строительно–монтажные работы на объекте выполнены в соответствии с утвержденным проектом (проектно–сметной документацией), государственными нормативами в сфере архитектурной, градостроительной и строительной деятельности;

2. Субподрядные организации: ТОО "Профистроймонтаж", ГСЛ №12020692 от 14.12.2012 г., ТОО "Ак жол НС строй", ГСЛ № 17013259 от 09.10.2020 г.

(наименование организации)

3. Проект (проектно-сметная документация): ТОО «KMS Optima», РП 27-П-Генеральный план, РП 27-1-П-КЖ, РП 27-1-П-Архитектурные решения, РП 27-П-1-ОВ Здание детского сада, РП 27-П-1-ВК Здание ясли сада, РП 27-П-1-ЭЛ Внутреннее Электроснабжение, РП 27-П-СС Слаботочная система, РП 27-П-1-АС Склад, РП 27-П-1-АС Склад, Конструктивная часть, РП 27-П-2-ОВ Склад, РП 27-П-2-ВК Склад, РП 27-П-2-Эл Склад, Сметная документация.

(наименование проектной организации, номер проекта)

утвержден(а): письмо № 01-07/833Ш от 25.07.2019 г. Коммунальное государственное учреждение "Управление комфортной городской среды города Алматы";

(наименование организации утвердившей (переутвердившей) проект и дата утверждения)

4. Объект (комплекс) имеет следующие основные технико-экономические показатели (мощность, производительность, производственная площадь, протяженность, вместимость, объем, пропускная способность, провозная способность, число рабочих мест и то-

му подобное, заполняется по всем объектам (кроме жилых домов) в единицах измерения соответственно целевой продукции или основным видам услуг):

Мощность, производительность и так далее	Единица измерения	По проекту		Фактически	
		Общая (с учетом ранее принятых)	В том числе пускового комплекса или очереди	Общая (с учетом ранее принятых)	В том числе пускового комплекса или очереди
Мощность	чел	100		100	

Выпуск продукции (оказания услуг), предусмотренной проектом в объеме, соответствующем нормам освоения проектных мощностей в начальный период - : факт начала выпуска продукции с указанием объема.

Объект детский сад имеет следующие основные технико-экономические показатели:

Показатели	Единица измерения	По проекту	Фактически
Здание детского сада			
Общая площадь квартир	метр в квадрате (далее – $м^2$)	487,38	487,38
Число этажей	этаж	2	2
Общий строительный объем	метр в кубе (далее – $м^3$)	2096,48	2096,48
В том числе подземной части	$м^3$	-	
Площадь встроенных, встроенно-пристроенных и пристроенных помещений	$м^2$	-	-
Здание склада			
Общая площадь квартир	метр в квадрате (далее – $м^2$)	61,6	61,6
Число этажей	этаж	1	1
Общий строительный объем	метр в кубе (далее – $м^3$)	288,48	288,48
В том числе подземной части	$м^3$	-	-

Показатели	По проекту			Фактический		
	Число квартир	Площадь квартир, $м^2$		Число квартир	Площадь квартир, $м^2$	
		Общая	Жилая		Общая	Жилая
Всего квартир, в том числе: однокомнатных, двухкомнатных, трехкомнат-						

ных, четырехкомнатных и более						

5. Технологические и архитектурно-строительные решения по объекту характеризуется следующими данными: Уровень ответственности здания – II. Степень огнестойкости – II. Основное здание (литер А) – прямоугольной формы в плане с размерами в осях 25,80 х 10,0 м, двухэтажное без подвала, высота помещений 3,0 м. Конструктивная схема здания – бескаркасная с несущими каменными стенами, толщина наружных стен – 510 мм, внутренних – 380 мм, перегородок – 120 мм. Фундаменты под стены – ленточные бутобетонные шириной 0,70 и 0,45 м, глубина заложения от уровня планировочной отметки земли 0,50 – 0,80 м. Перекрытия –железобетонные по несъемным опалубкам. Лестничные площадки и марши – металлические с бетонным заполнением ступеней и площадок. Крыша – чердачная, кровля – из металлочерепицы, по деревянным конструкциям. Выполнено сейсмоусиление с капитальным ремонтом здания основного корпуса и здания хозяйственной постройки. Усиление фундаментов зданий выполнено двухсторонними вертикальными сетками с размерами ячеек 150х150 мм из арматуры диаметром 10 мм класса. Сетки усиления капитальных стен – из арматуры диаметром 10 мм с размерами ячеек 150х150 мм. Утеплитель чердачного перекрытия здания детского сада – пенобетон D-300, толщиной 200 мм. Конструкция чердака основного корпуса и хозяйственной постройки – из деревянных элементов хвойных пород. Наружная отделка: декоративная штукатурка, утепление стен – минераловатные плиты толщиной 50 мм; цоколь – оштукатуривание с расшивкой швов. Внутренняя отделка предусмотрена из негорючих и трудносгораемых материалов: потолки – выравнивание, водоэмульсионная покраска; стены – штукатурка, левкас водоэмульсионная, акриловая покраска, плитка керамическая; полы – бетон, линолеум, плитка керамическая. Окна – металлопластиковые, с двойным остеклением. Двери – деревянные, ПВХ, металлические. Кровля – чердачная с покрытием из металлочерепицы.

Хозяйственная постройка (литер Б) – прямоугольной формы в плане с размерами в осях 16,80 х 3,75 м, одноэтажное без подвала. Конструктивная схема здания – бескаркасная с несущими каменными стенами, толщина наружных и внутренних стен 250 мм. Наружная отделка: фасадная окраска, улучшенная штукатурка;

Внутренняя отделка предусмотрена из негорючих и трудносгораемых материалов: потолки – выравнивание, водоэмульсионная покраска; стены – штукатурка, водоэмульсионная, известковая покраска, плитка керамическая; полы – плитка керамическая. Окна – металлопластиковые, с двойным остеклением. Двери – деревянные, металлические. Кровля – односкатная, с покрытием из профнастила.

Отопление, вентиляция:

Источник теплоснабжения – существующие тепловые сети, точка подключения - существующий ввод. Теплоноситель - горячая вода с температурой 95-70°С. Система отопления горизонтальная двухтрубная, тупиковая. В качестве нагревательных приборов приняты алюминевые радиаторы с регулируемой теплоотдачей каждого прибора. Регулирование теплоотдачи нагревательных приборов осуществляется термост. клапанами.

Приточная вентиляция с механическим побуждением выполнено системами П1, вытяжная механическая вентиляция - системами В1-В7. Раздача и удаления воздуха осуществляется решетками. Самостоятельные системы приточно-вытяжной вентиляции предусмотрены для следующих групп помещений: кухня и заготовочный цех, моечная и загрузочная.

Водоснабжение и канализация: объединенный хоз.противопожарный водопровод В1;водопровод горячей воды Т3, Т4; бытовая канализация К1; производственная канализация К3. Внутреннее пожаротушение здания предусмотрено из пожарных кранов. Горячее водоснабжение – от водонагревателя. Склад. Выполнен капитальный ремонт следующих систем: объединенный хоз.питьевой водопровод В1;водопровод горячей воды Т3;бытовая канализация К1.

Электроснабжение. По надежности электроснабжения школа и склада относятся ко II, I – категории и запитаны от разной секции шин подстанции двумя взаиморезервированными кабелями. .

Предусматриваются следующие виды связи: структурная кабельная сеть, видеонаблюдение, пожарная сигнализация и оповещение о пожаре.

(краткие технические характеристики по особенностям его размещения, по основным материалам и конструкциям, инженерному и технологическому оборудованию)

6. На объекте установлено предусмотренное проектом оборудование в количестве согласно актам о его приемке после индивидуального испытания и комплексного опробования;

7. Мероприятия по охране труда, обеспечению взрывобезопасности, пожаробезопасности, охране окружающей природной среды и антисейсмические мероприятия, предусмотренные проектом выполнены;

8. Строительно-монтажные работы осуществлены в сроки:

начало работ: май 2019 года;
(месяц, год)

окончание работ: декабрь 2020 года;
(месяц, год)

при продолжительности строительства, месяц:

- по норме или по проекту организации строительства, месяц: 6;
- фактически, месяц: 7;

9. Примененные строительные материалы, конструкции, оборудование и изделия соответствуют требованиям проекта и государственных нормативов;

10. Исполнительная геодезическая съемка фактического положения подземных инженерных сетей и/или зданий (сооружений) выполнена (обязательное приложение к декларации о соответствии);

11. Шумоизоляция здания соответствует проекту и подтверждается экспертным заключением выдаваемым государственной организацией осуществляющей санитарно-эпидемиологическую экспертизу по результатам лабораторных замеров проведенных аккредитованными испытательными лабораториями (центрами);

12. Обеспечен доступ для маломобильных групп населения, что подтверждается органами социальной защиты населения:

Заместитель руководителя Управления
социального благосостояния г.Алматы _____ Мукажанова А.К

фамилия, имя, отчество (при наличии), подпись руководителя, дата, МП (при наличии)

86 сад

13. Наружные инженерные коммуникации (холодное водоснабжение, канализация, теплоснабжение, электроснабжение и связь) обеспечивают нормальную эксплуатацию объекта, что подтверждается поставщиками услуг по инженерному и коммунальному обеспечению.

Поставщики услуг по инженерному и коммунальному обеспечению:

1. Руководитель территориального департамента Комитета атомного и энергетического надзора и контроля по г.Алматы и Алматинской обл. Нуркеримов Е.С.

2. Генеральный директор РДГ «Алматытелеком» Ш.Ш.

3. ГКП «Холдинг Алматысу» Зам. Ген. Дир. А. Юсупов бер сетей ВК

4. Главный инженер ТОО «АЛТС» г. Алматы Казымбеков Д.К.

(наименование организации, фамилия, имя, отчество (при наличии), подпись руководителя, дата)

Подрядчик (генеральный подрядчик) считает объект: «Сейсмоусиление с восстановительными работами и капитальный ремонт здания ясли-сада №86 расположенного по адресу: ул. Суюнбая 465, Турксибский район, г. Алматы»
(наименование объекта (комплекса))
готовым к приемке в эксплуатацию, гарантирует качество выполненных строительно-монтажных и специальных работ, и принимает на себя обязательство устранять дефекты, возникшие по его вине при строительстве объекта согласно гарантийного срока в соответствии с законодательством Республики Казахстан.

Подрядчик (генеральный подрядчик):

Директор ТОО «Global Construction kz» Конебаев Б.К.

(фамилия, имя, отчество (при наличии) руководителя, подпись, дата)

М.П.

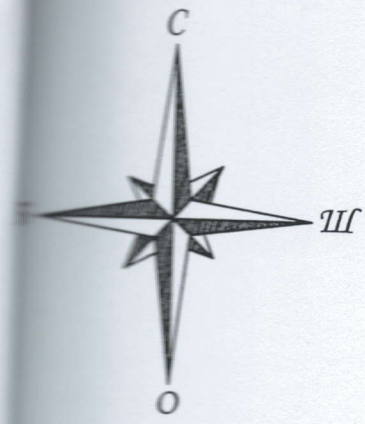

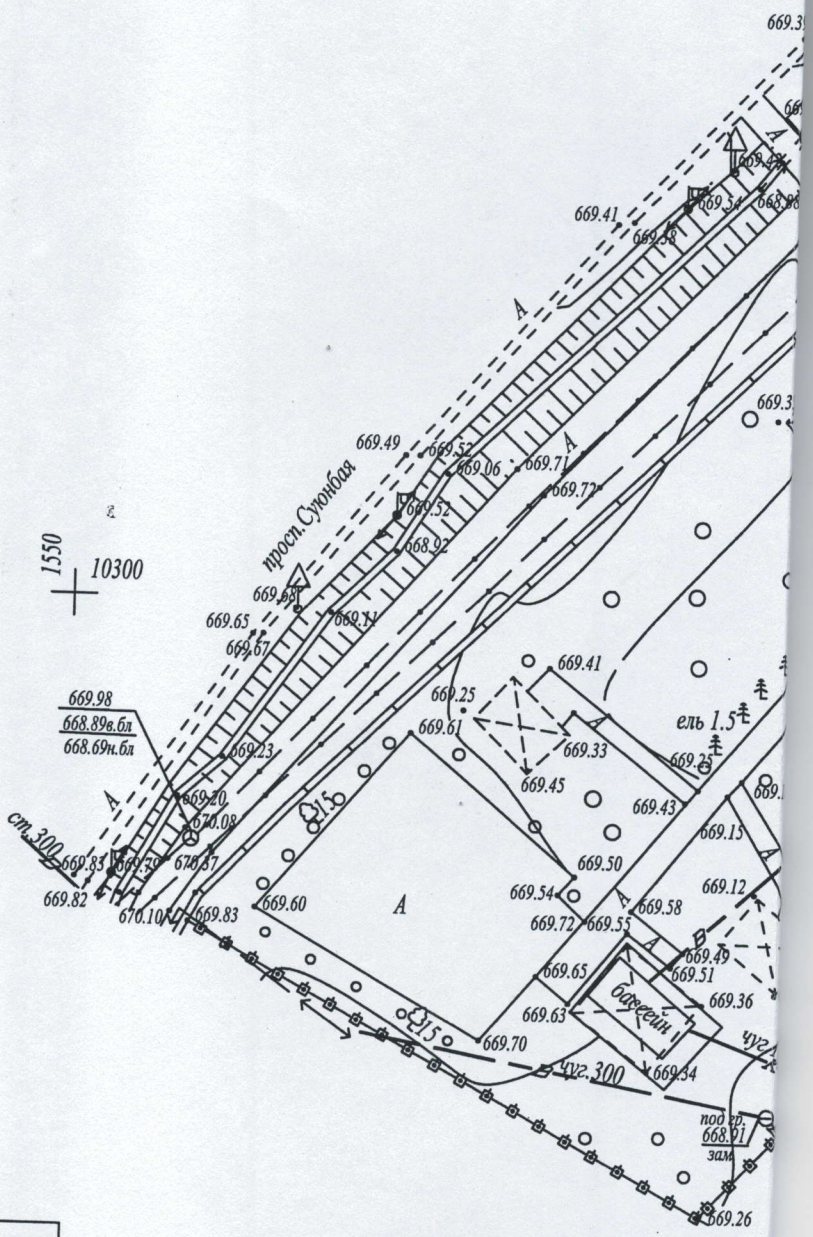

Внимание Заказчика, Подрядчика!

...обнаружение порыва неучтенных на топосъемке инженерных сетей, ...начале производства любых земляных работ, для уточнения прохождения ...неучтенных инженерных сетей и не сданных для исполнительной съемки "ГеоСтройИнвест", необходимо вызвать представителей служб:

...ТОО "Холдинг Алматы Су"

...АО "Алматы Жарық Компаниясы"

...Газовых сетей

...ТОО "Теплокоммунэнерго", "Алматинские тепловые сети"

...ТОО "Алматытелеком"

...выполнении этого условия ТОО "ГеоСтройИнвест" не несет ответственности ...обнаружение неучтенных инженерных сетей.

Т-8-1

1:50

Түрк

Сүйінбай

№86

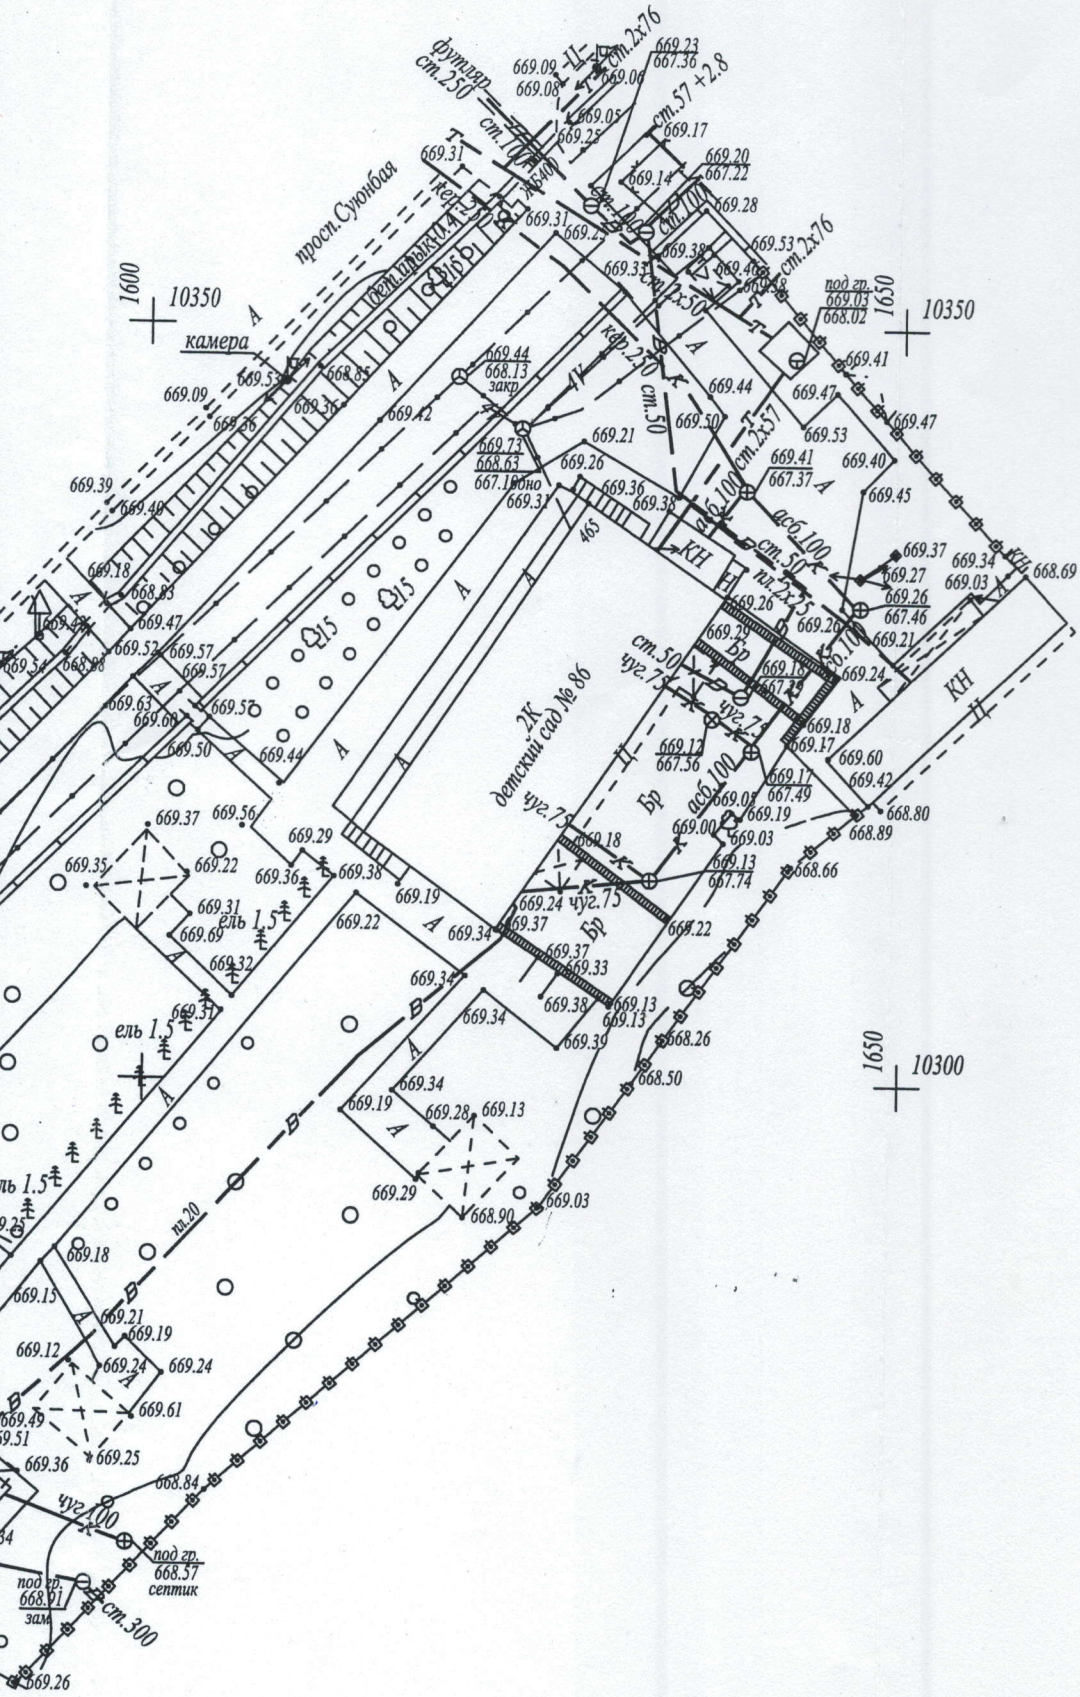

Т-8-11 планшеті
1:500 масштабы
Түрксіб ауданы
йінбай даңғылы, 465 үй
№86 бала-бақша

"Гео Строй Инвест" ЖШС		
Атқару түсірмесі		
ТАПСЫРЫС БЕРУШІ	"Global Construction kz"ЖШС	
ДИРЕКТОР		Умитбеков И.Б.
ГЕОДЕЗИСТ		Жексембиев Н.С.
КАРТОГРАФ		Оразбаева Н.К.
КҮНІ	10 желтоқсан 2020 ж.	

«ҚАЗАҚСТАН РЕСПУБЛИКАСЫ ДЕНСАУЛЫҚ САҚТАУ МИНИСТРЛІГІ САНИТАРИЯЛЫҚ-ЭПИДЕМИОЛОГИЯЛЫҚ БАҚЫЛАУ КОМИТЕТІ АЛМАТЫ ҚАЛАСЫНЫҢ САНИТАРИЯЛЫҚ-ЭПИДЕМИОЛОГИЯЛЫҚ БАҚЫЛАУ ДЕПАРТАМЕНТІ АЛМАТЫ ҚАЛАСЫ ТҮРКСІБ АУДАНЫНЫҢ САНИТАРИЯЛЫҚ-ЭПИДЕМИОЛОГИЯЛЫҚ БАҚЫЛАУ БАСҚАРМАСЫ» РЕСПУБЛИКАЛЫҚ МЕМЛЕКЕТТІК МЕКЕМЕСІ

050037 Алматы қаласы,
Сейфуллин д-лы, 129/41 н.п. 78
тел.: 8 (727) 384-53-23

РЕСПУБЛИКАНСКОЕ ГОСУДАРСТВЕННОЕ УЧРЕЖДЕНИЕ «УПРАВЛЕНИЕ САНИТАРНО-ЭПИДЕМИОЛОГИЧЕСКОГО КОНТРОЛЯ ТУРКСИБСКОГО РАЙОНА ГОРОДА АЛМАТЫ ДЕПАРТАМЕНТА САНИТАРНО-ЭПИДЕМИОЛОГИЧЕСКОГО КОНТРОЛЯ ГОРОДА АЛМАТЫ КОМИТЕТА САНИТАРНО-ЭПИДЕМИОЛОГИЧЕСКОГО КОНТРОЛЯ МИНИСТЕРСТВА ЗДРАВООХРАНЕНИЯ РЕСПУБЛИКИ КАЗАХСТАН»

050037 город Алматы,
пр. Сейфуллина, 129/41 н.п. 78
тел.: 8 (727) 384-53-23.

ҚАЗАҚСТАН РЕСПУБЛИКАСЫНЫҢ ДЕНСАУЛЫҚ САҚТАУ МИНИСТРЛІГІ САНИТАРИЯЛЫҚ-ЭПИДЕМИОЛОГИЯЛЫҚ БАҚЫЛАУ КОМИТЕТІ АЛМАТЫ ҚАЛАСЫНЫҢ САНИТАРИЯЛЫҚ-ЭПИДЕМИОЛОГИЯЛЫҚ БАҚЫЛАУ ДЕПАРТАМЕНТІ АЛМАТЫ ҚАЛАСЫ ТҮРКСІБ АУДАНЫНЫҢ САНИТАРИЯЛЫҚ-ЭПИДЕМИОЛОГИЯЛЫҚ БАҚЫЛАУ БАСҚАРМАСЫ» РЕСПУБЛИКАЛЫҚ МЕМЛЕКЕТТІК МЕКЕМЕСІ
Шығыс № 21-23-28/6370
«21» 12 2020 ж.

Директору
ТОО «Global construction kz»
Б. Конебаеву

На Ваш исх.№219 от 20.12.2020г.

Управление санитарно-эпидемиологического контроля Турксибского района по вопросу проведения замеров по шумоизоляции ограждающих конструкций в здании «Ясли-сада №86», расположенного по адресу: г.Алматы, ул.Суюнбая, 465, разъясняет следующее.

Приказом Министра индустрии и инфраструктурного развития Республики Казахстан от 9 августа 2019года №632 «О внесении изменений в приказы Министра по инвестициям и развитию Республики Казахстан от 24 апреля 2017 года №234 « Об утверждении форм заключений о качестве строительно-монтажных работ и соответствии выполненных работ по проекту, декларации о соответствии» (далее-Приказ) были внесены изменения в декларацию о соответствии, в следующей редакции: «*Шумоизоляция здания соответствует проекту и подтверждается экспертным заключением выдаваемым государственной организацией осуществляющей санитарно-эпидемиологическую экспертизу по результатам лабораторных замеров проведенных аккредитованными испытательными лабораториями (центрами) (экспертное заключение прилагается)*».

При этом, санитарными правилами "Санитарно-эпидемиологические требования к дошкольным организациям и домам ребенка", утвержденными приказом МЗ РК №615 от 17 августа 2017 года, не регламентируется порядок проведения замеров по шумоизоляции ограждающих конструкций в дошкольных организациях.

В соответствии со ст.12 Закона РК «О порядке рассмотрения обращений физических и юридических лиц», настоящий ответ Вы можете обжаловать в вышестоящий государственный орган или непосредственно в суд.

Заместитель руководителя **И. Бекоева**

Исп: Бундрбаева,
Абубакирова, 3845234

Прошнуровано и
пронумеровано

27 листов
(Двадцать семь)