Түркістан облысы
«МПК-Проект» ЖШС

Туркестанская область
ТОО «МПК-Проект»

ГСЛ №13001017 от 28.01.2013 г.

г. Шымкент, ул. Тамерлановское шоссе б/н, РНН 582100242271, БИН 050140010009
ИИК KZ436017291000003082, АО «Народный Банк Казахстана» БИК HSBKKZKX, тел./факс: 8 /7252/ 98-40-39
эл. почта: toompkproekt@mail.ru

Заказ: 30-2019
Заказчик: ГУ «Отдел строительства, архитектуры и градостроительства Курмангазинского района Атырауской области»

РАБОЧИЙ ПРОЕКТ

«Реконструкция здания территориального центра социального обслуживания пенсионеров и инвалидов в селе Курмангазы, сельского округа Курмангазы, Курмангазинского района Атырауской области»

Альбом VI.III

Территориальный центр социального обслуживания
Системы связи. Радиосвязь, радиовещание и телевидение.

г. Шымкент - 2020 г.

Түркістан облысы
«МПК-Проект» ЖШС

Туркестанская область
ТОО «МПК-Проект»

ГСЛ №13001017 от 28.01.2013 г.

г. Шымкент, ул. Тамерлановское шоссе б/н, РНН 582100242271, БИН 050140010009
ИИК KZ436017291000003082, АО «Народный Банк Казахстана» БИК HSBKKZKX, тел./факс: 8 /7252/ 98-40-39
эл. почта: toompkproekt@mail.ru

Заказ: 30-2019
Заказчик: ГУ «Отдел строительства, архитектуры и градостроительства Курмангазинского района Атырауской области»

РАБОЧИЙ ПРОЕКТ

«Реконструкция здания территориального центра социального обслуживания пенсионеров и инвалидов в селе Курмангазы, сельского округа Курмангазы, Курмангазинского района Атырауской области»

Альбом VI.III
Территориальный центр социального обслуживания
Системы связи. Радиосвязь, радиовещание и телевидение.

Директор: **Жамбаев А.**

ГИП: **Тилеушов Ж.**

г. Шымкент - 2020 г.

Общие указания

Настоящий проект выполнен на основании задания на проектирование, технических условий по Приказу от 12.09.2014г/301, директора Атырауского ТУМС, чертежей строительной части и в соответствии с действующими нормами и правилами:

СНиП 3.02-10-2010 Устройство систем связи, сигнализации и диспетчеризации инженерного оборудования жилых и общественных зданий. Нормы проектирования.

Для телефонизации объекта предусмотрена установка оптической абонентской розетки, терминала оптической связи (сплиттера), телефонного разветвителя.

Для подключения телефонных аппаратов предусмотрена установка телефонных розеток. Сеть телефонизации выполнить кабелем UTR2-C5E в мини-плинтусе.

Все монтажные работы выполнить в соответствии с действующими нормами и прррвилами, а также с паспортами приборов.

Схема скелетная телефонизации

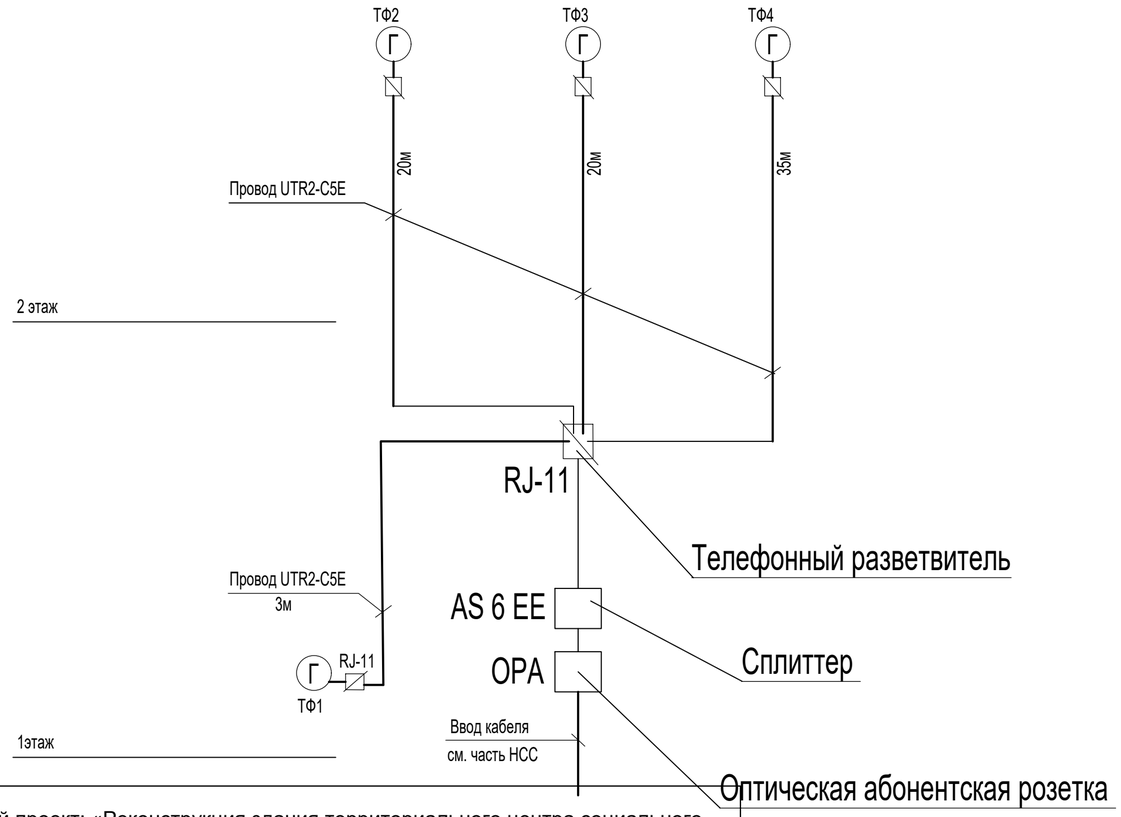

Рабочий проект: «Реконструкция здания территориального центра социального обслуживания пенсионеров и инвалидов село Курмангазы,сельский округ Курмангазы, Курмангазинского района Атырауской области» разработан в соответствии с действующими на территории Республики Казахстан, нормами и правилами и предусматривает мероприятия, обеспечивающие взрыво-пожаробезопасность и исключающие вредные воздействия на окружающую среду и воздушный бассейн, а так же предупреждающие чрезвычайные ситуации природного и техногенного характера.

Гл. инженер проекта Тилеушов

Ведомость основного комплекта чертежей СС

Лист	НАИМЕНОВАНИЕ	ПРИМЕЧАНИЕ
1	Общие данные.	
2	План сети телефонизации 1 этажа	
3	План сети телефонизации 2 этажа	

Ведомость ссылочных и прилагаемых документов

ОБОЗНАЧЕНИЕ	НАИМЕНОВАНИЕ	ПРИМЕЧАНИЕ
	Ссылочные документы	
СНиП РК 3.02-10-2010	Устройство систем связи, сигнализации и диспетчеризации	
	инженерного оборудования жилых и общественных зданий.	
	Нормы проектирования	
	Прилагаемые документы	
30-2019-СС.СО	Спецификация оборудования, изделий и материалов	

Основные показатели проекта

Наименование	Показатель
Протяженность линии телефонизации	80 м
Количество телефонных аппаратов	4 шт

Места установки телефонных аппаратов и розеток уточнить при монтаже

Изм.	Кол	Лист	NДок	Подпись	Дата
ГИП		Тилеушов			
Проверил		Тилеушов			
Исполн.		Гисматулина			
Н.контр.		Сарсебаев			

30-2019-СС

"Реконструкция здания территориального центра социального обслуживания пенсионеров и инвалидов село Курмангазы,сельский округ Курмангазы, Курмангазинского района Атырауской области"

Здание обслуживания пенсионеров и инвалидов

Стадия	Лист	Листов
РП	1	3

Общие данные

ТОО "МПК-Проект" г. Шымкент - 2020г.

Согласовано
Раздел ВК Сарсебаев
Раздел АС Серикбаев
Раздел ОВ Комаров

Согласовано
Раздел ВК Джусупбаев
Раздел ТХ Шишло
Раздел НСС Усенбекова

Взам. инв.N
Подп. дата
Инв.N подл.

План 1 этажа

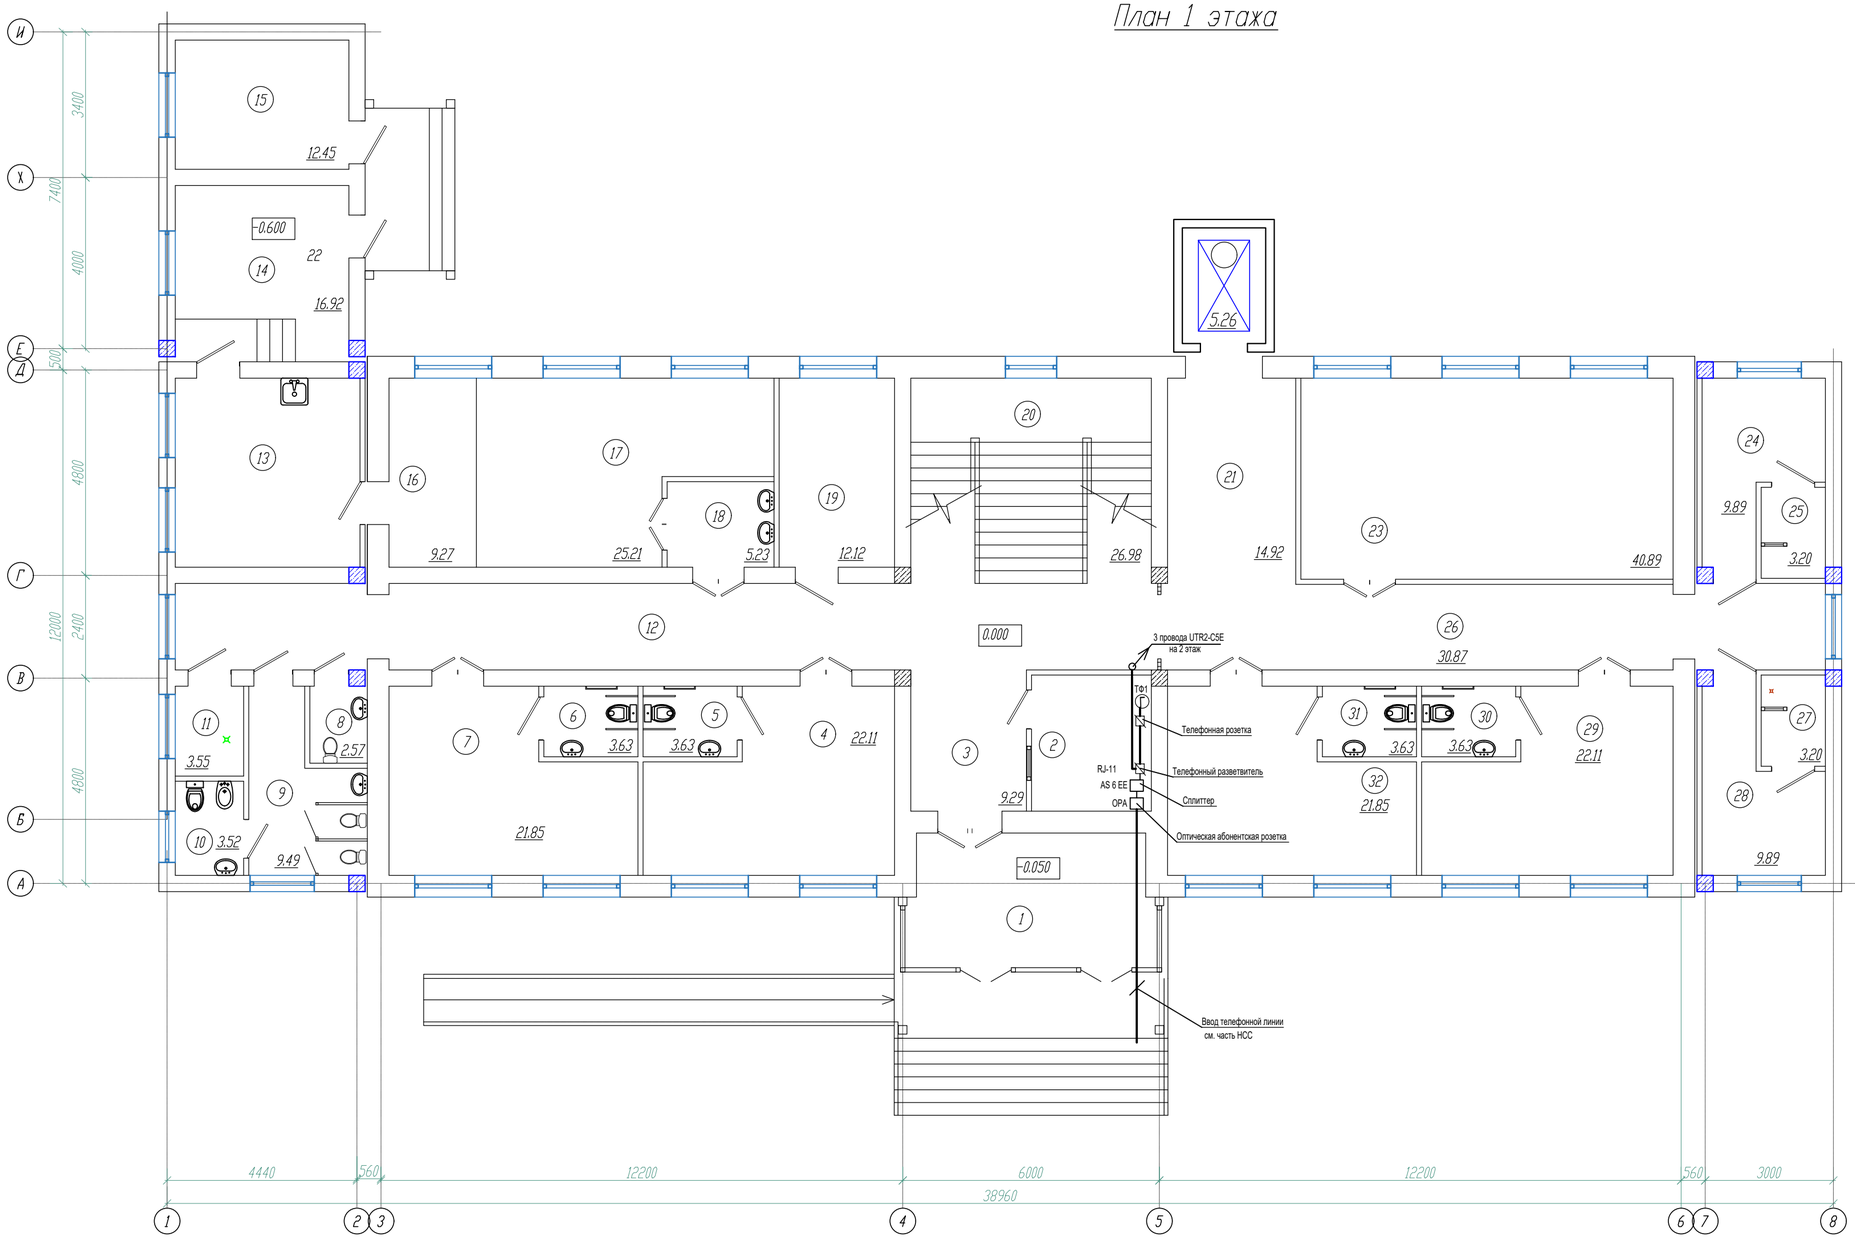

Экспликация помещений

Номер по проекту	Наименование	Площадь м2	Примеч.
1	Тамбур	17.75	
2	Приемная-регистратура	8.90	
3	Вестибюль	9.29	
4	Спальная комната на 4-х мест для детей	22.11	
5	Санузел	3.63	
6	Санузел	3.63	
7	Спальная комната на 4-х мест для детей	21.85	
8	Санузел для персонала (мужской)	2.57	
9	Санузел для персонала (женский)	9.49	
10	Помещение личной гигиены женщин	3.52	
11	Помещение уборочного инвентаря	3.55	
12	Коридор	46.13	
13	Кухня	19.29	
14	Склад	16.92	
15	Топочная	12.45	
16	Раздаточная	9.27	
17	Столовая на 8 мест	25.21	
18	Умывальная	5.23	
19	Кабинет соц. работника	12.12	
20	Лестничная клетка	26.98	
21	Лифтовый холл	14.92	
22	Лифт	5.26	
23	Спортзал	40.89	
24	Раздевалка женская	9.89	
25	Душевая	3.20	
26	Коридор	30.87	
27	Душевая	3.20	
28	Раздевалка мужская	9.89	
29	Спальная комната на 4-х мест для детей	22.11	
30	Санузел	3.63	
31	Санузел	3.63	
32	Спальная комната на 4-х мест для детей	21.85	
	Итого	449.23	

Согласовано			
Раздел ВК	Сарсебаев		
Раздел ЭС	Гисматулина		
Раздел ОВ	Жайлина		

Согласовано			
Раздел ГП	Каньбеков		
Раздел ТХ	Ашурова		
Раздел ПС	Гисматулина		

Взам. инв.N | Подп. дата | Инв.N подл.

Изм.	Кол. уч.	Лист	№ док.	Подпис	Дата
ГИП		Тилеушов			11.20
Проверил		Жамбаев			11.20
Исполнил		Гисматулина			11.20
Н. контр.		Сарсебаев			11.20

30-2019-СС

"Реконструкция здания территориального центра социального обслуживания пенсионеров и инвалидов село Курмангазы,сельский округ Курмангазы, Курмангазинского района Атырауской области"

Здание обслуживания пенсионеров и инвалидов

Стадия	Лист	Листов
РП	2	

План сети телефонизации 1 этажа

ТОО "МПК-Проект"
г. Шымкент - 2020г.

Копировал | Формат А2

План 2 этажа

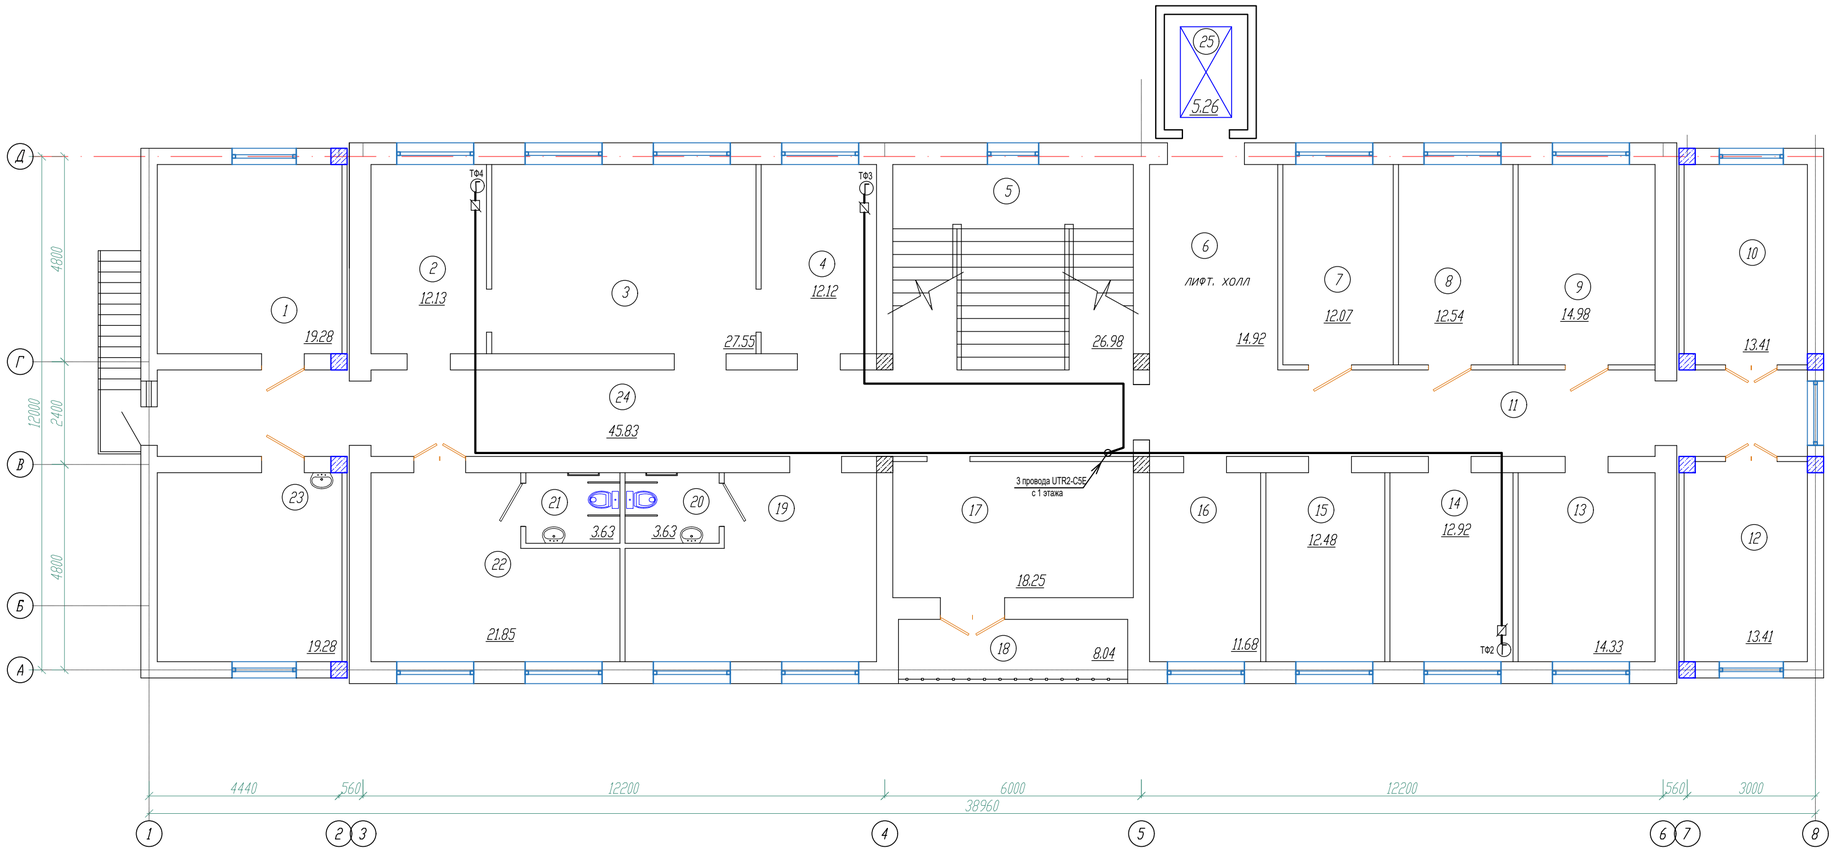

Экспликация помещений

Номер по проекту	Наименование	Площадь м2	Примеч.
1	Комната трудотерапии	19.28	
2	Кабинет врача-терапевта	12.13	
3	Процедурная	27.55	
4	Кабинет врача-педиатра	12.12	
5	Лестничная клетка	26.98	
6	Лифтовый холл	14.92	
7	Кабинет дефектолога	12.07	
8	Кабинет логопеда	12.54	
9	Кабинет психолога	14.98	
10	Кабинет для индивидуальных занятий	13.41	
11	Коридор	31.05	
12	Кабинет для индивидуальных занятий	13.41	
13	Кабинет бухгалтера	14.33	
14	Кабинет директора	12.92	
15	Кабинет юриста	12.48	
16	Кабинет заместителя директора	11.68	
17	Комната отдыха	18.25	
18	Балкон	8.04	
19	Спальная комната на 3 места для взрослых	22.11	
20	Санузел	3.63	
21	Санузел	3.63	
22	Спальная комната на 3 места для взрослых	21.85	
23	Кабинет для занятий	19.28	
24	Коридор	45.83	
25	Лифт	5.26	
	Итого	409.73	

Согласовано

Раздел ВК	Сарсебаев	
Раздел ЭС	Гисматулина	
Раздел ОВ	Жайлина	

Согласовано

Раздел ГП	Каныбеков	
Раздел ТХ	Ашурова	
Раздел ПС	Гисматулина	

Взам. инв.N	
Подп. дата	
Инв.N подл.	

Изм.	Кол. уч.	Лист	№ док.	Подпис	Дата
ГИП		Тилеушов			11.20
Проверил		Жамбаев			11.20
Исполнил		Гисматулина			11.20
Н. контр.		Сарсебаев			11.20

30-2019-СС

"Реконструкция здания территориального центра социального обслуживания пенсионеров и инвалидов село Курмангазы,сельский округ Курмангазы, Курмангазинского района Атырауской области"

Здание обслуживания пенсионеров и инвалидов

Стадия	Лист	Листов
РП	3	

План сети телефонизации 2 этаха

ТОО "МПК-Проект"
г. Шымкент - 2020г.

Копировал

Формат А2

Позиция.	Наименование и техническая характеристика	Тип,марка обозначение документа опросного листа	Код оборудования изделия,	Поставщик	Единица измерения	Количество.	Масса единицы. кг.	Примечание
1	2	3	4	5	6	7	8	9
1	Оптическая абонентская розетка	OPA			шт	1		
2	Разветвитель телефонный	RJ-11			шт	1		
3	Терминал оптической сети (сплиттер)	AS 6 EE			шт	1		
4	Кабель телефонный "витая пара" неэкранированный	UTR2-C5E			м	80		
5	Телефонный аппарат	Panasonic			шт	4		
6	Телефонная розетка	EBPO			шт	4		
7	Мини-плинтус 32х12,5	DL Plus			м	80		

Изм.	Кол	Лист	NДок	Подпись	Дата
ГИП		Тилеушов			
Проверил		Тилеушов			
Исполн.		Гисматулина			
Н.контр.		Сарсебаев			

30-2019- СС.СО

"Реконструкция здания территориального центра социального обслуживания пенсионеров и инвалидов село Курмангазы,сельский округ Курмангазы, Курмангазинского района Атырауской области"

Здание обслуживания пенсионеров и инвалидов

Стадия	Лист	Листов
РП	1	1

Спецификация оборудования, изделий и материалов

ТОО "МПК-Проект"
г. Шымкент - 2020г.