План 2-го этажа на отм. +5,700

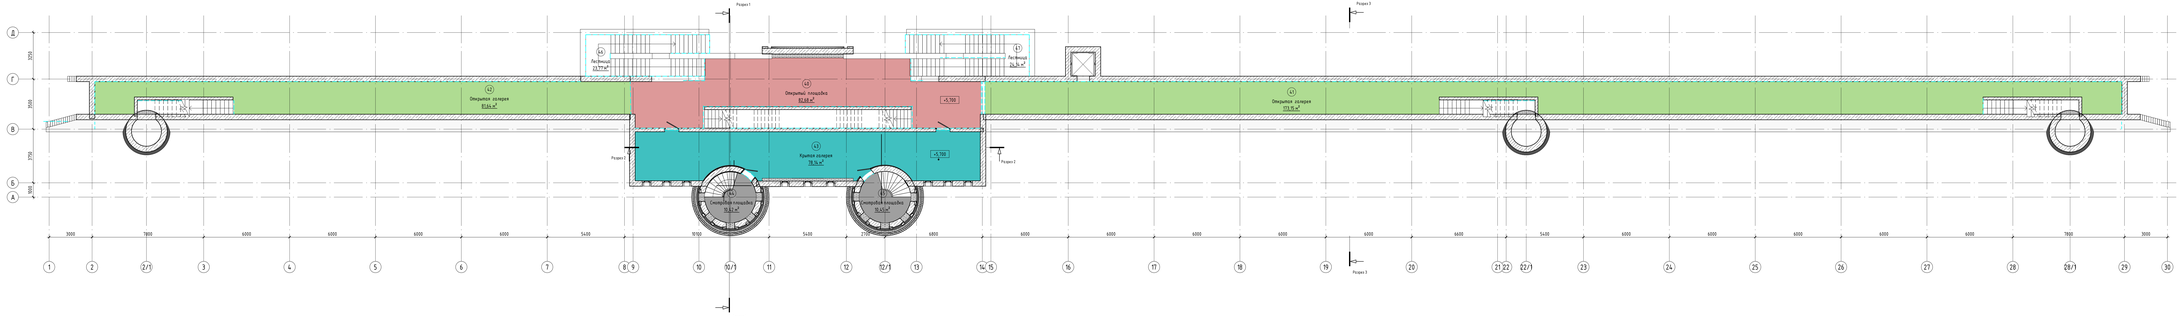

Экспликация помещений

Номер помещения	Наименование	Площадь, м²	Категория помещения
4.0	Открытая площадка	82,68	
4.1	Открытая терраса	172,15	
4.2	Открытая терраса	82,64	
4.3	Крытая терраса	78,34	
4.4	Смотровая площадка	10,45	
4.5	Смотровая площадка	10,45	
4.6	Лестница	23,77	
4.7	Лестница	24,34	
Общая сумма		484,39	

Изм.	Кол.уч.	Лист	№док.	Подп.	Дата	Южный Входной портал	Стадия	Лист	Листов
ГИП		Ананий					ЭП	9	45
Разработал		Жуков				План 2-го этажа на отм. +5,700			
Проверил		Ананий							

План эксплуатируемой кровли на отм. 8,600

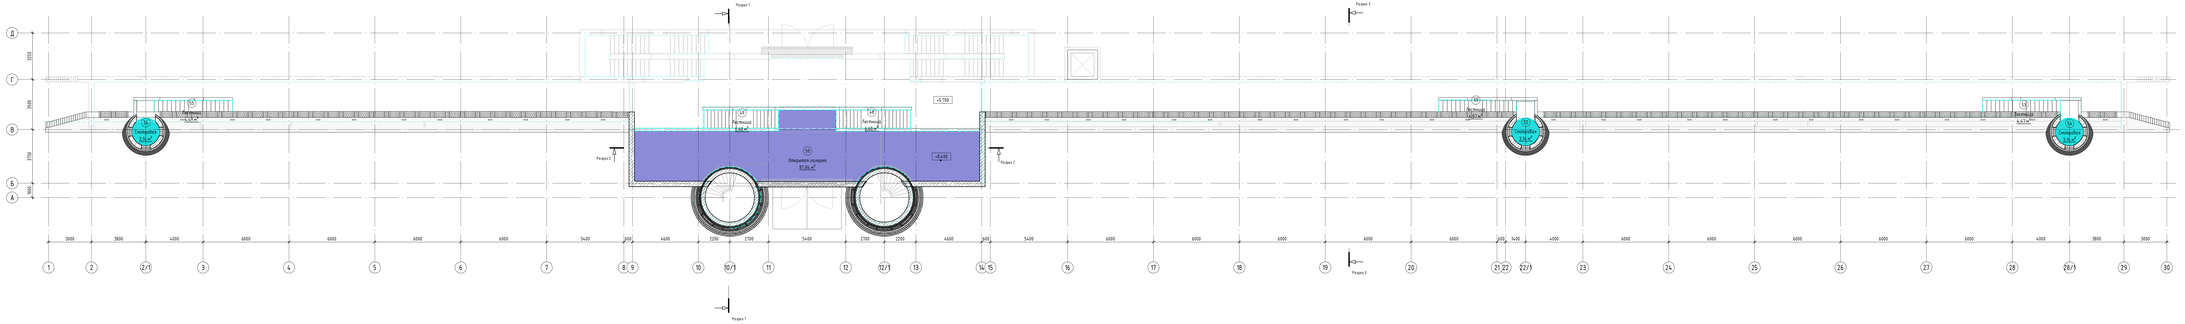

Экспликация помещений

Номер помещения	Наименование	Площадь, м²	Кол. помещений
48	Лестница	6,60	
49	Лестница	6,60	
50	Открытая эстрада	87,86	
51	Лестница	4,37	
52	Смотровая	3,14	
53	Лестница	4,43	
54	Смотровая	3,14	
55	Лестница	4,49	
56	Смотровая	3,14	
Общая сумма		123,99	

Изм.	Кол.уч.	Лист	№Док.	Подп.	Дата	Южный входной портал.	Стадия	Лист	Листов
Гл.	Иванов						ЭП	10	45
Разработал	Жуков					План эксплуатируемой кровли на отм. 8,600			
Проверил	Иванов								

Разрез 1-1

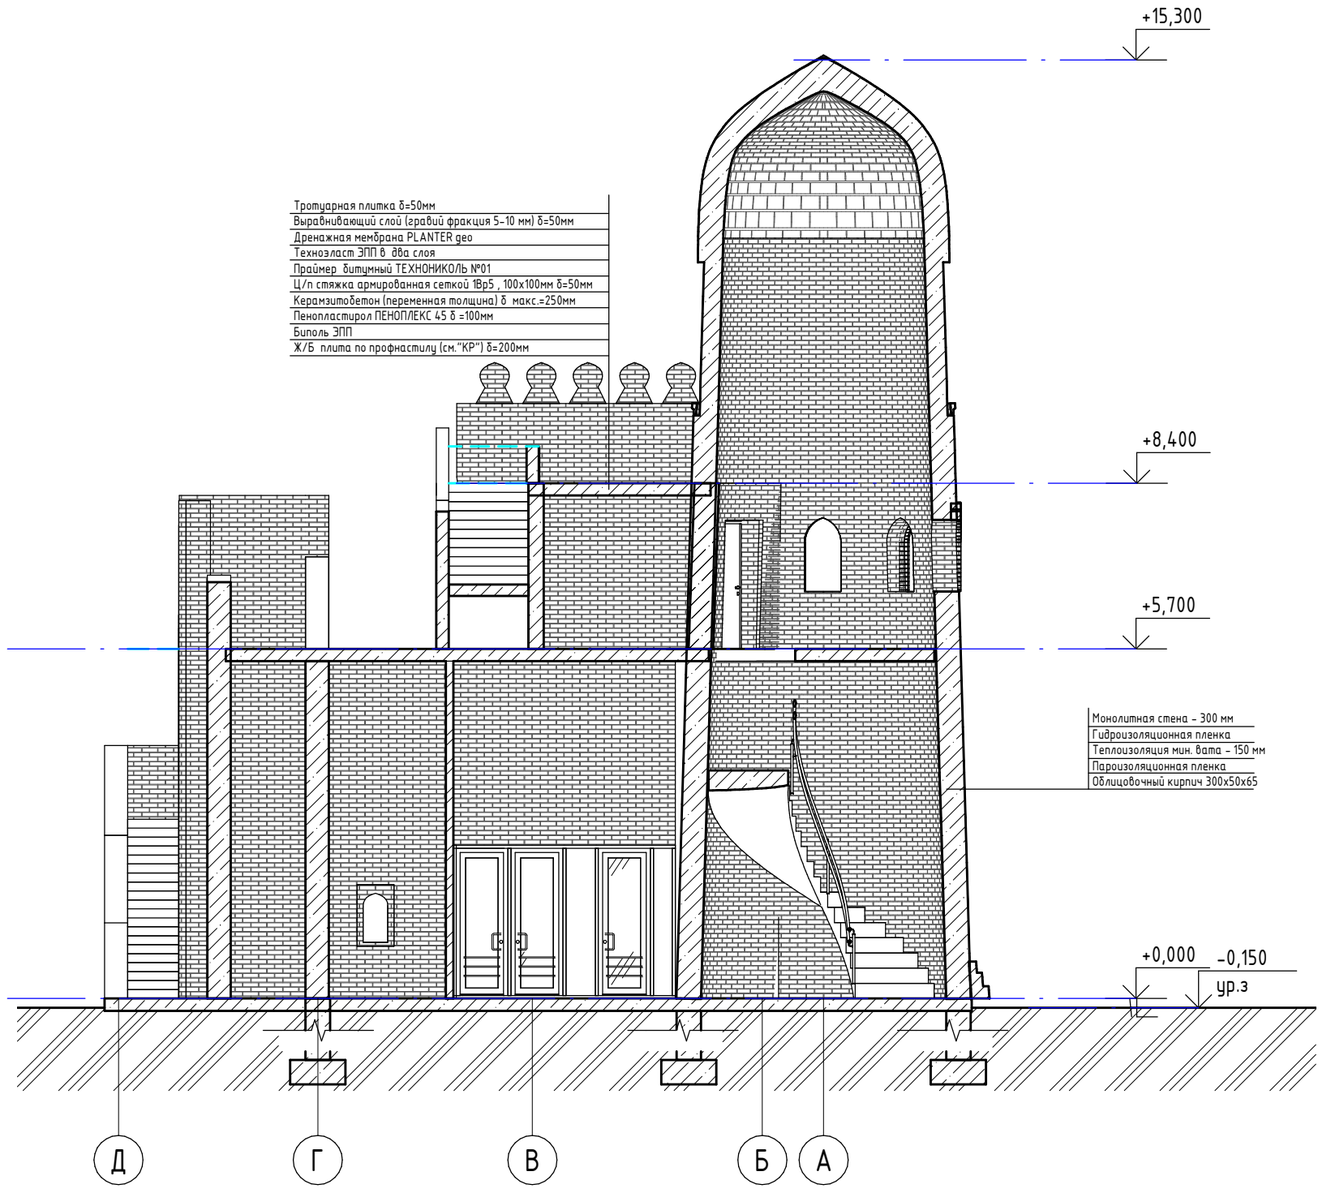

Изм.	Кол.уч	Лист	№док.	Подп.	Дата	Южный входной портал.	Стадия	Лист	Листов
							ЭП	11	45
ГИП		Ипатов							
Разработал		Жумай				Разрез 1-1	БЮРО ИНЖЕНЕРНОГО ПРОЕКТИРОВАНИЯ	КАЗАХСКИЙ НАУЧНО-ИССЛЕДОВАТЕЛЬСКИЙ И ПРОЕКТНЫЙ ИНСТИТУТ МАТЕРИАЛЬНОЙ КУЛЬТУРЫ	
Проверил		Ипатов							

Формат А3А

Разрез 2-2

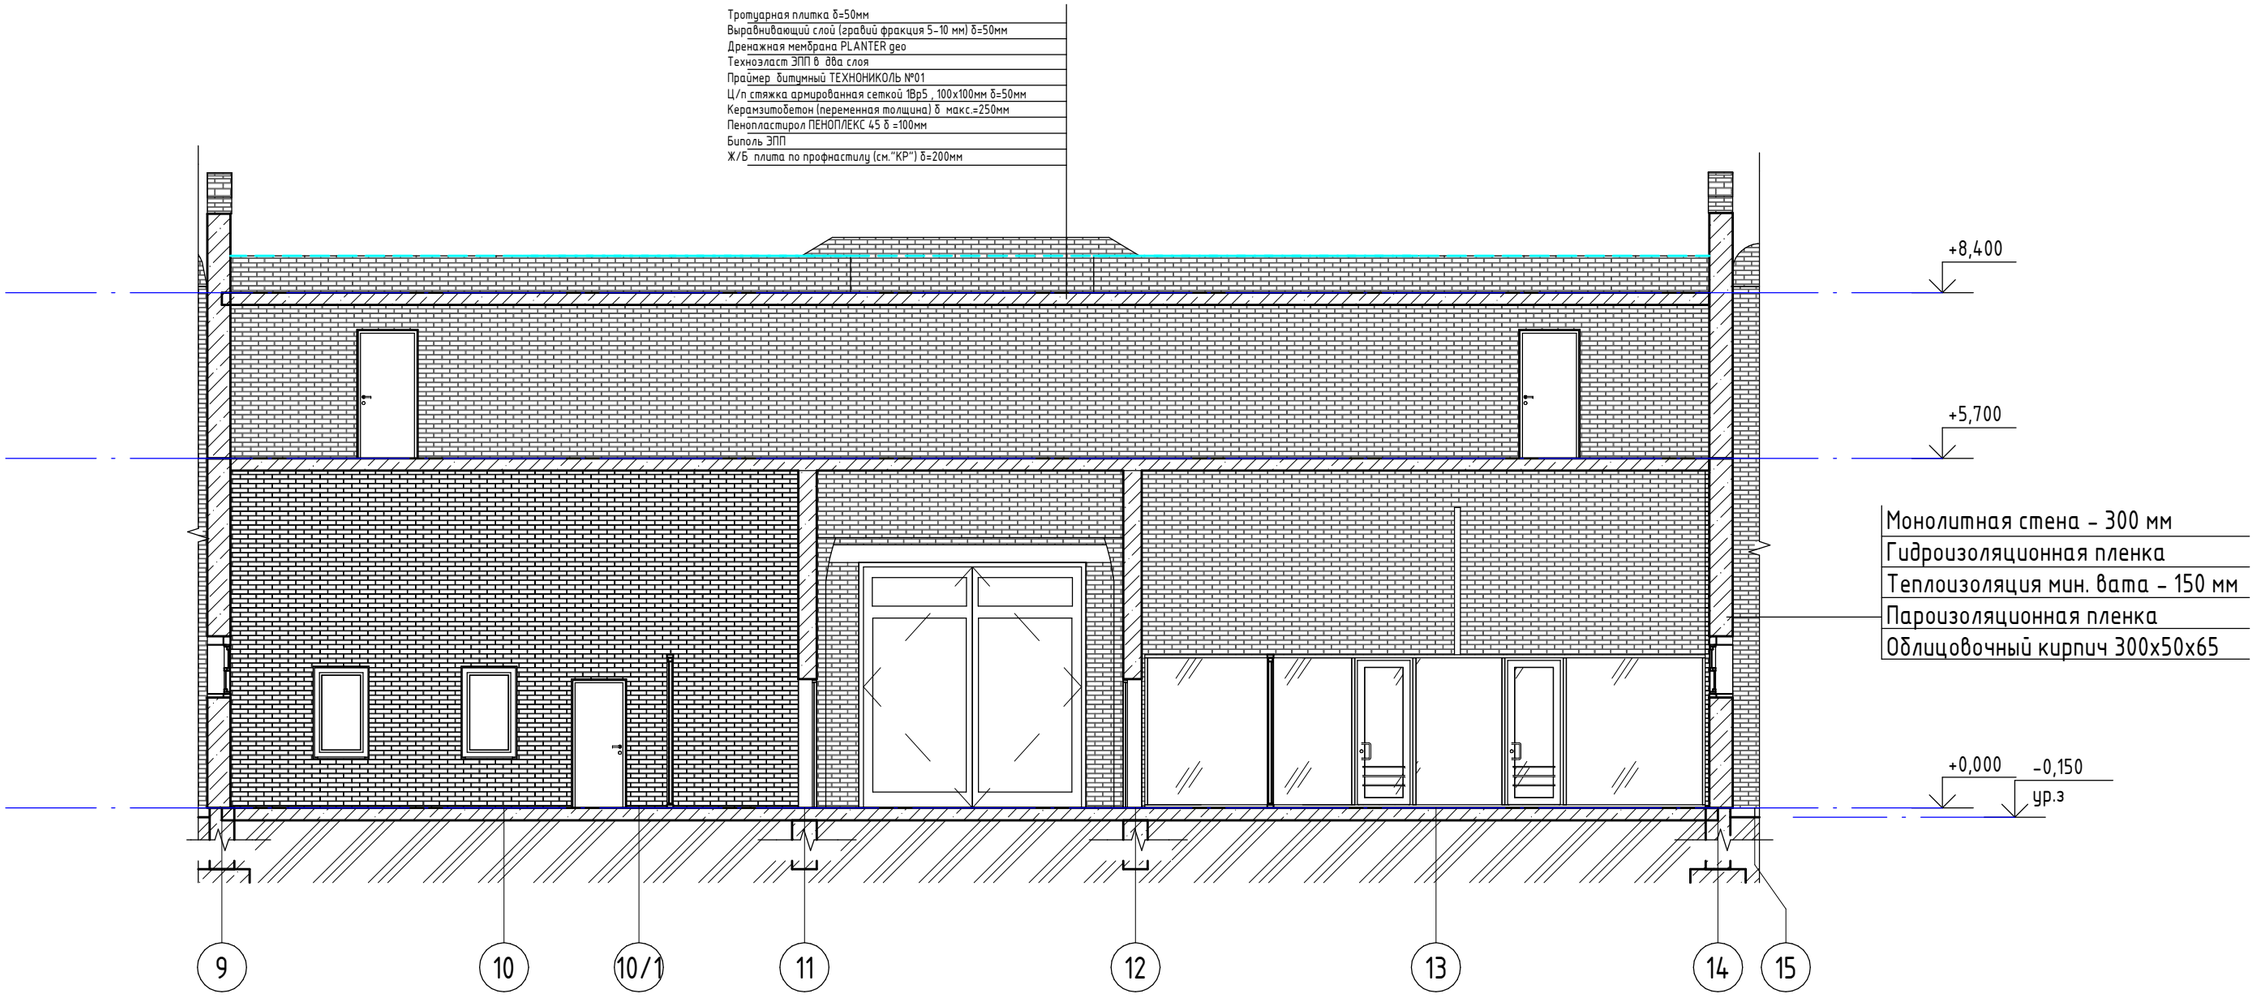

Изм.	Кол.уч	Лист	№док.	Подп.	Дата	Южный входной портал.	Стадия	Лист	Листов
							ЭП	12	45
ГИП		Ипатов				Разрез 2-2	БЮРО ИНЖЕНЕРНОГО ПРОЕКТИРОВАНИЯ	КАЗАХСКИЙ НАУЧНО-ИССЛЕДОВАТЕЛЬСКИЙ И ПРОЕКТНЫЙ ИНСТИТУТ НАТЕРИАЛЬНОЙ КУЛЬТУРЫ	
Разработал		Жумай							
Проверил		Ипатов							

Формат А3А

Разрез 3-3

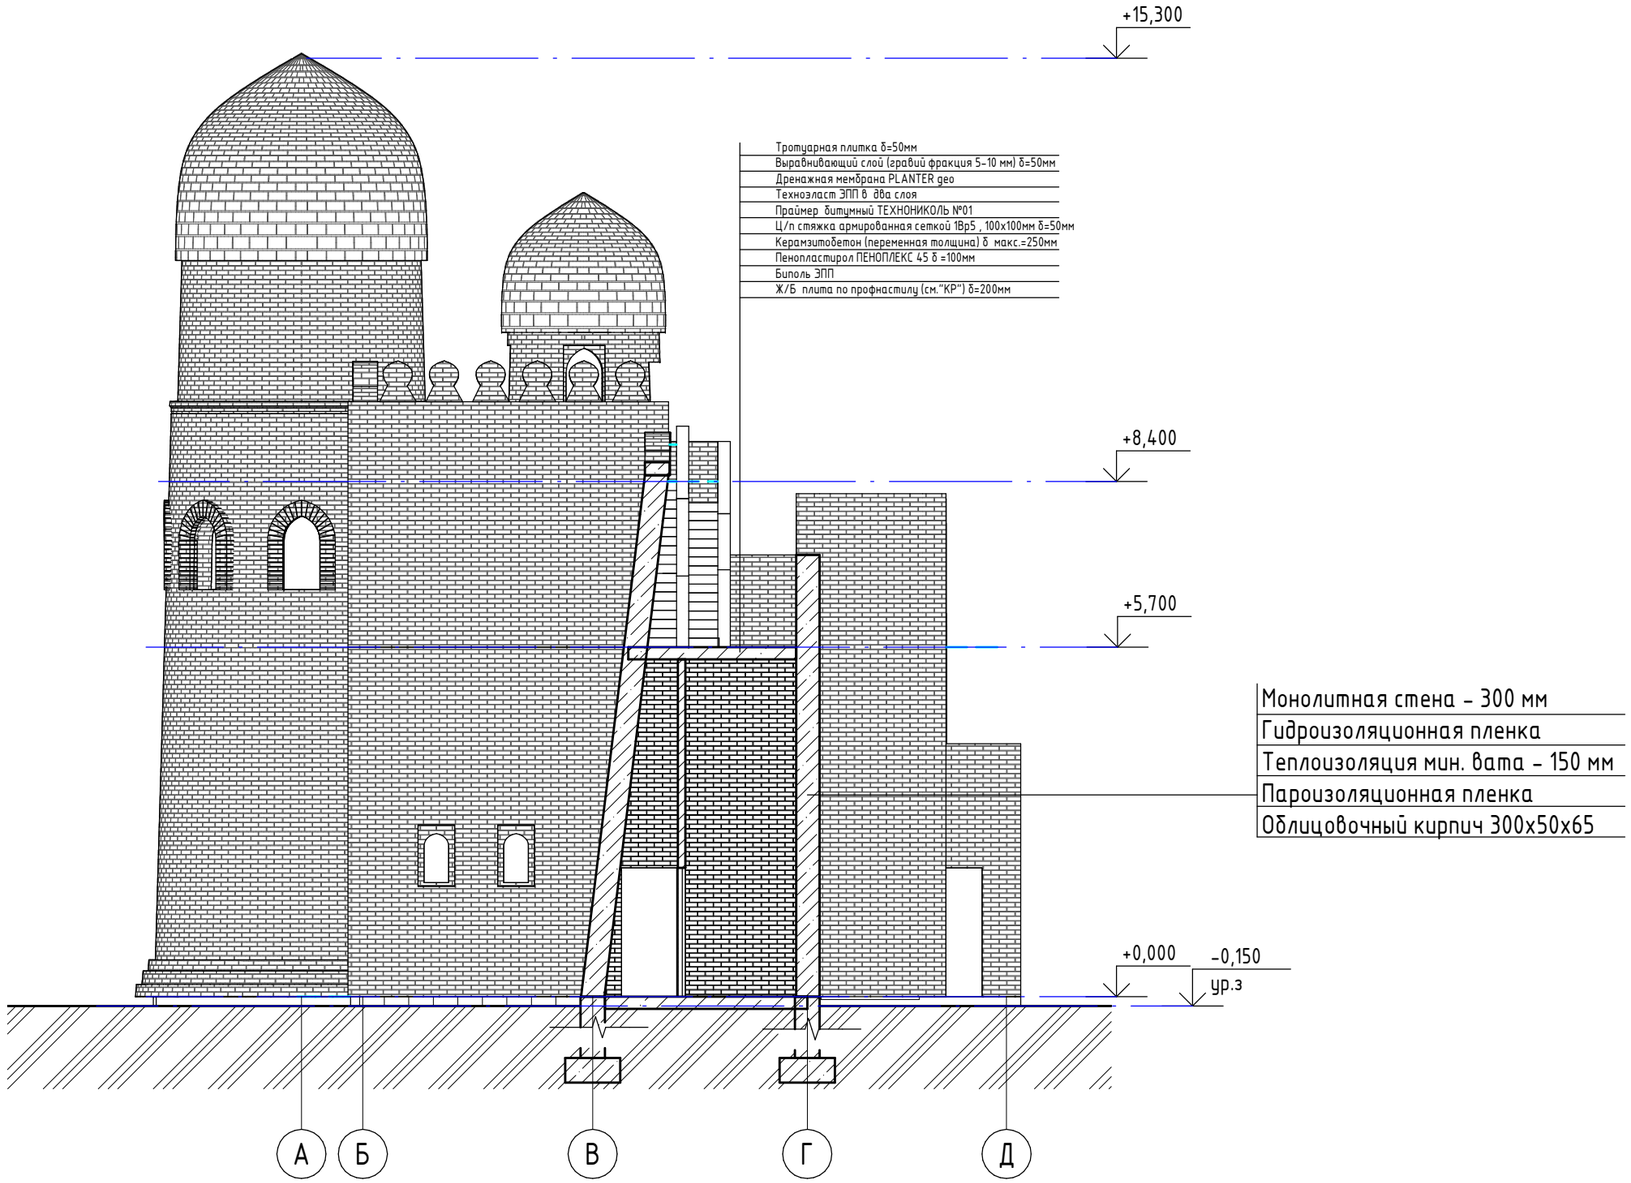

Изм.	Кол.уч	Лист	№док.	Подп.	Дата	Южный входной портал.	Стадия	Лист	Листов
							ЭП	13	45
ГИП		Ипатов							
Разработал		Жумай				Разрез 3-3	БЮРО ИНЖЕНЕРНОГО ПРОЕКТИРОВАНИЯ	КАЗАХСКИЙ НАУЧНО-ИССЛЕДОВАТЕЛЬСКИЙ И ПРОЕКТНЫЙ ИНСТИТУТ МАТЕРИАЛЬНОЙ КУЛЬТУРЫ	
Проверил		Ипатов							

Формат А3А

Фасад в осях 1-30

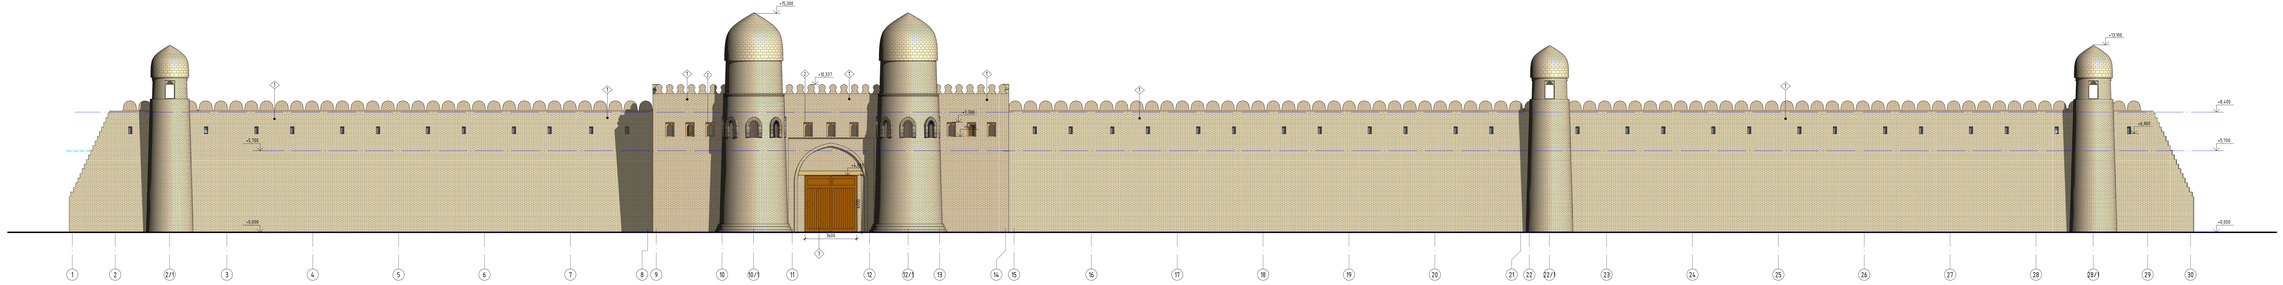

Ведомость отделки фасада				
Поз. отделки	Наименование элемента фасада	Наименование материала отделки	Наименование и номер эталона цвета или образец материа	Площадь, м²
1	Стена	Облицовочный кирпич	Охра	3626.98
2	Окна	Декоративный профиль	Коричневый	22.2
3	Ворота	Дерево	Коричневый	29.6

Изм.	Кол.уч.	Лист	№Док.	Подп.	Дата	Южный Входной портал	Стадия	Лист	Листов
ГИП		Иванов					РП	34	45
Разработал		Жуков				Фасад в осях 1-30			
Проверил		Иванов							

Фасад 8 осях 30-1

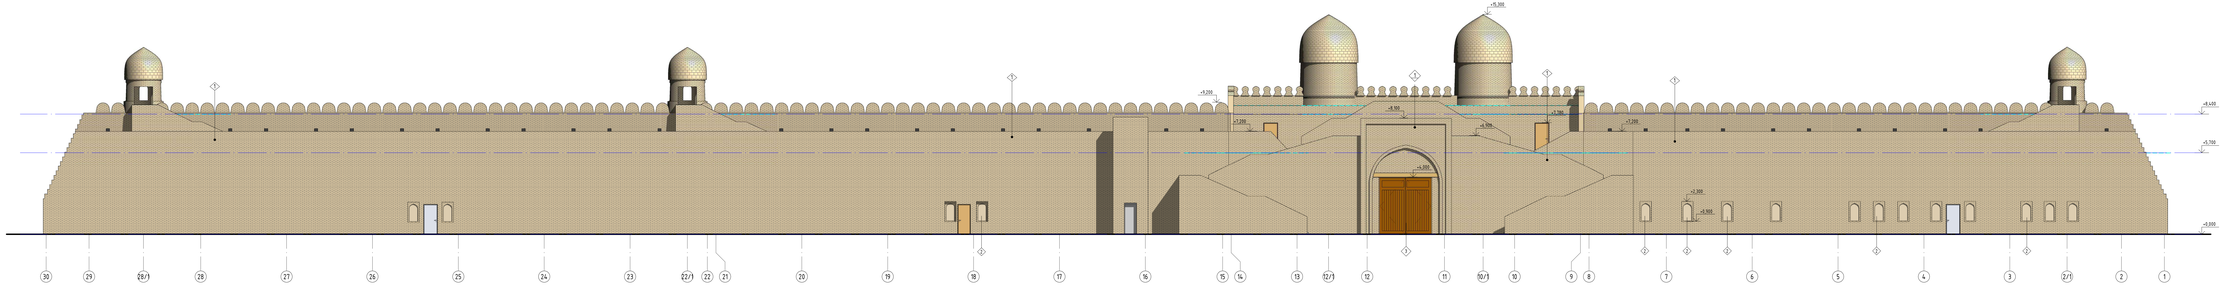

Изм.	Кол.уч.	Лист	№Док.	Подп.	Дата	Южный Входной портал	Стадия	Лист	Листов
ГИП		Жилов					30	15	45
Разработал		Жуков				Фасад 8 осях 31-1			
Проверил		Жилов							

Фасад в осях А-Д

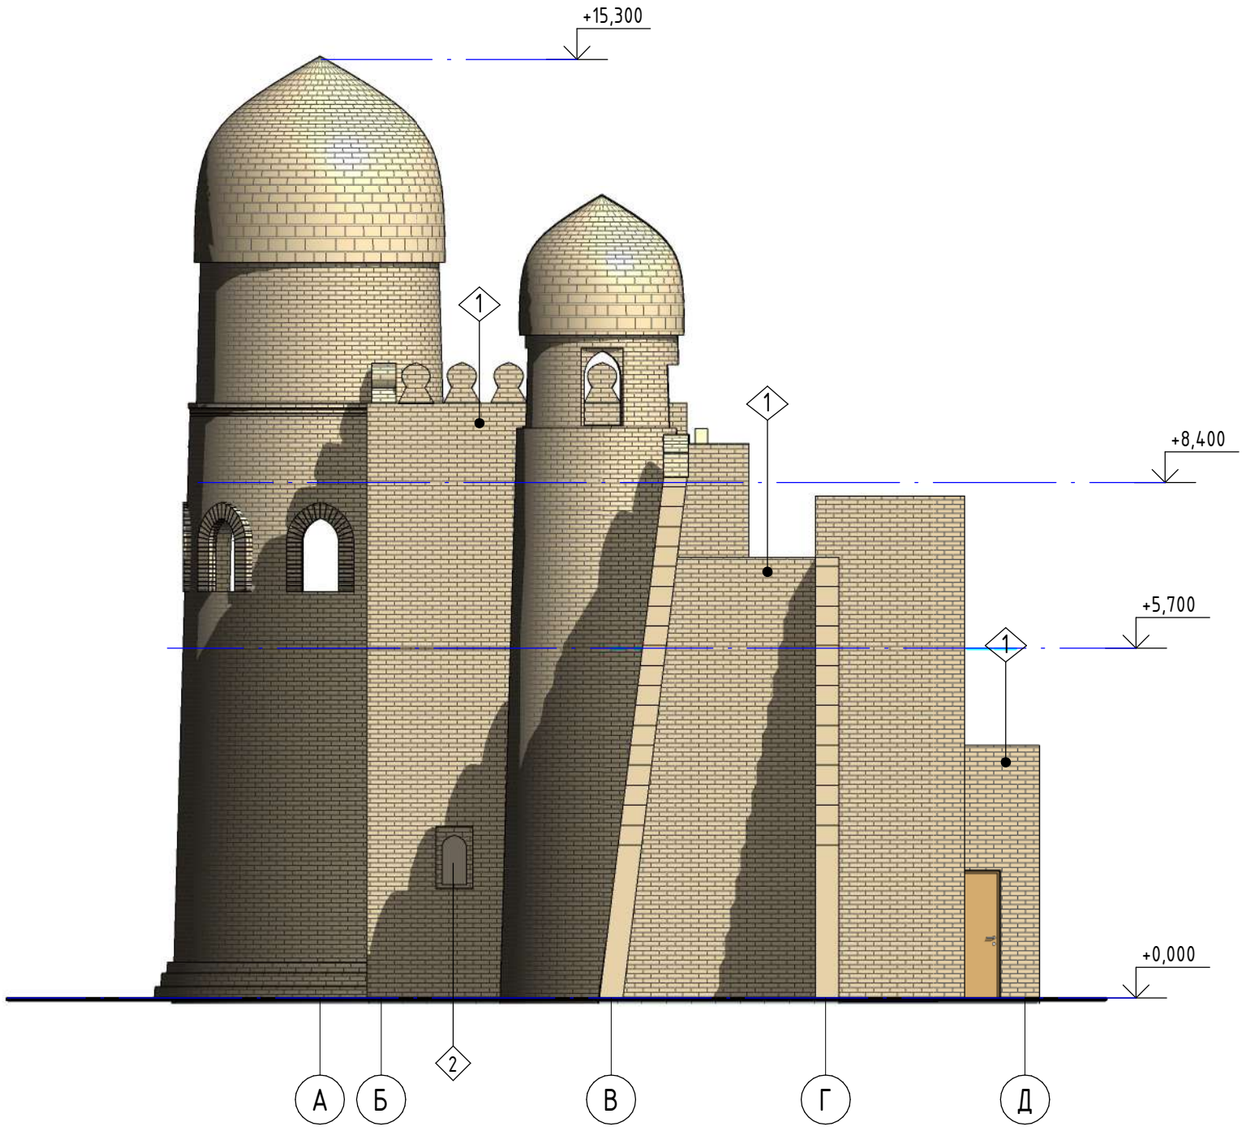

Изм.	Кол.уч	Лист	№док.	Подп.	Дата
ГИП		Ипатов			
Разработал		Жумай			
Проверил		Ипатов			

Южный входной портал.

Стадия	Лист	Листов
ЭП	16	45

Фасад в осях А-Д

БЮРО ИНЖЕНЕРНОГО ПРОЕКТИРОВАНИЯ

КАЗАХСКИЙ НАУЧНО-ИССЛЕДОВАТЕЛЬСКИЙ И ПРОЕКТНЫЙ ИНСТИТУТ НАЦИОНАЛЬНОЙ КУЛЬТУРЫ

Формат А3А

Фасад в осях Д-А

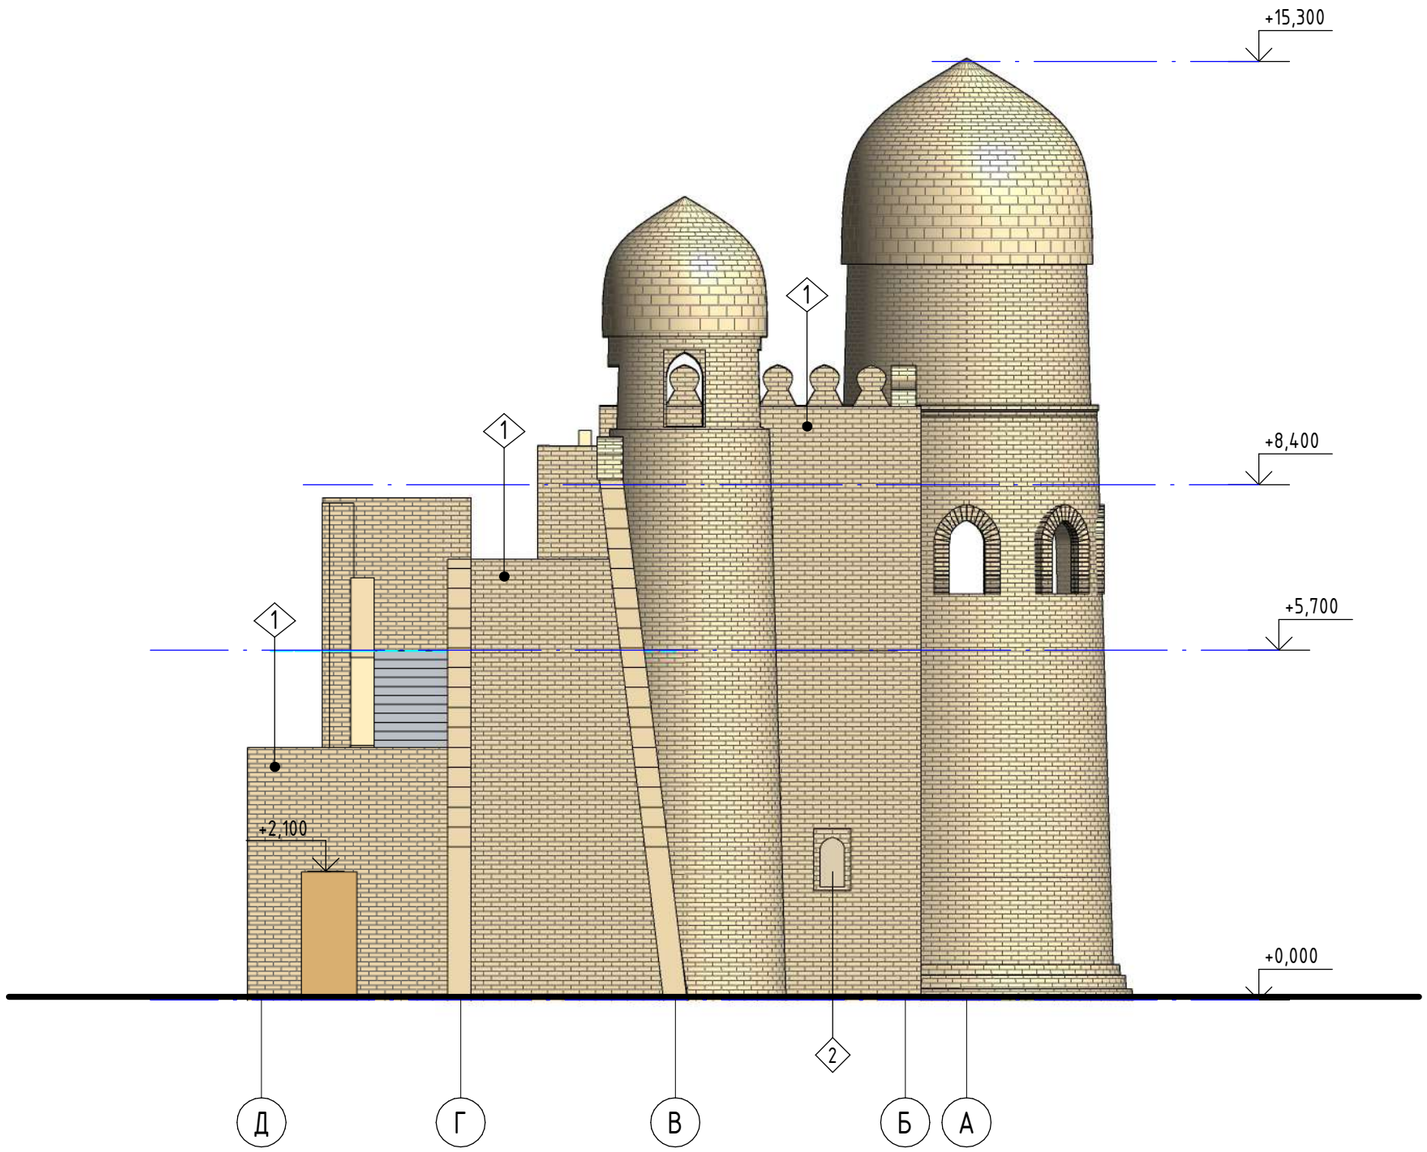

Изм.	Кол.уч	Лист	№док.	Подп.	Дата	Южный входной портал.	Стадия	Лист	Листов
							ЭП	17	45
ГИП		Ипатов				Фасад в осях Д-А	БЮРО ИНЖЕНЕРНОГО ПРОЕКТИРОВАНИЯ	КАЗАХСКИЙ НАУЧНО-ИССЛЕДОВАТЕЛЬСКИЙ И ПРОЕКТНЫЙ ИНСТИТУТ НАЦИОНАЛЬНОЙ КУЛЬТУРЫ	
Разработал		Жумай							
Проверил		Ипатов							

Формат А3А

Ведомость жилых и общественных зданий и сооружений

Номер на плане	Наименование и обозначение	Этажность	Количество зданий	Количество квартир, здания	Количество квартир, всего	Площадь, м² застройки, здания	Площадь, м² застройки, всего	Площадь, м² общая нормируемая, здания	Площадь, м² общая нормируемая, всего	Строительный объем, м³, здания	Строительный объем, м³, всего
1	Южный входной портал	3				806,4	806,4	1154	1154	7635	7635
2	Парковка 164 м/мест										
3	КПП	1				156	156	105,9	105,9	646	646
4	Парковка 9 м/мест										
5	Парковка 13 м/мест										
6	КПП	1				156	156	105,9	105,9	646	646
7	Северный входной портал	3				714	714	1045,05	1045,05	6347,2	6347,2
8	Парковка 111 м/мест										
9	Парковка 111 м/мест										
10	КПП	1				156	156	105,9	105,9	646	646
11	Парковка 13 м/мест										

Северный входной портал.

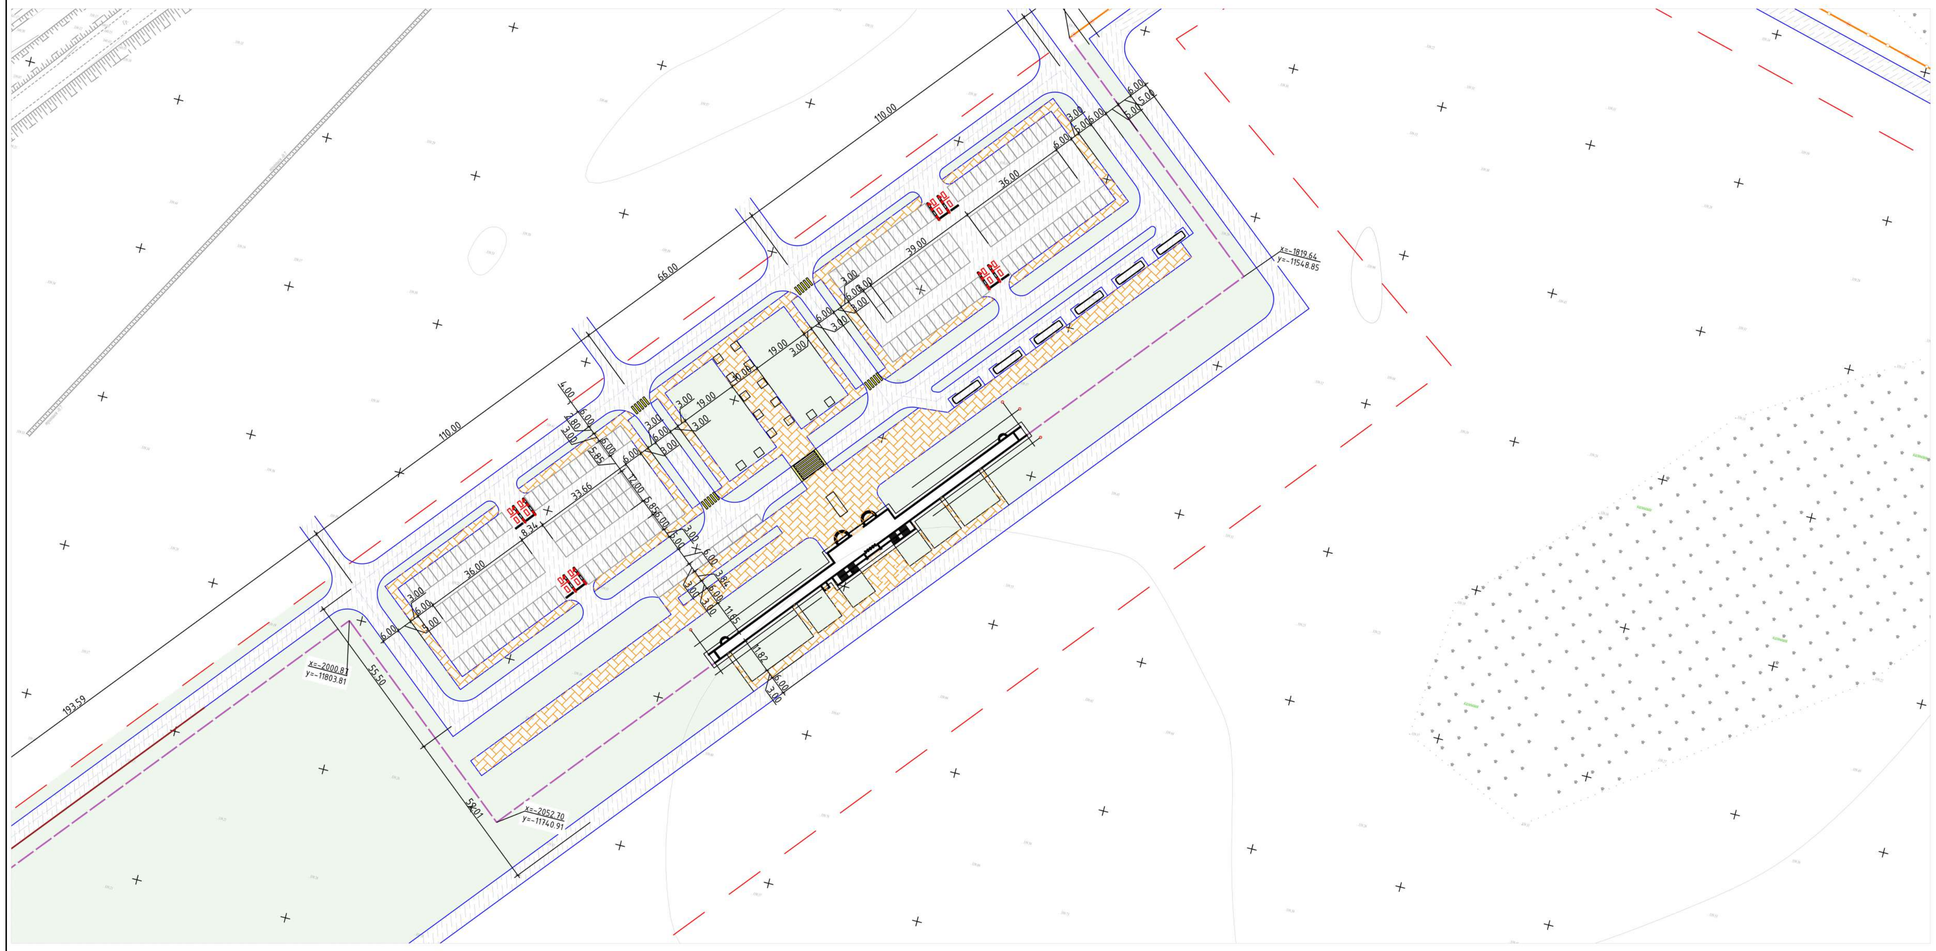

Ведомость малых архитектурных форм и переносных изделий

Поз.	Условное обозначение	Наименование	Кол-во	Примечание
1		Скамья 1.6х0.5х0.58	21	8601-0302-0308
2		Урна со вставкой 0.4х0.4х0.58	21	8601-0303-0206
3		Тематический маф "Штурм всадников"	14	
4		Маф "Таран с воинами"	1	

Технико-экономические показатели

№ п/п	Наименование	Ед. изм	Количество	%	Примечание
1	Площадь участка	м²	43056.7500	100%	
2	Площадь застройки	м²	714	2	
3	Площадь покрытий	м²	24344.75	57	
4	Площадь озеленения	м²	17998.00	42	

Граница территорий

Охранная зона

Ограждение сетка гарднера (тип 2)-7310 м

Ограждение с декоративным элементом (тип 1)- 1156 м

Изм.	Кол.уч	Лист	№док.	Подп.	Дата		Стадия	Лист	Листов
						Северный входной портал.	ЭП	18	45
ГИП		Ипатов							
Разработал		Хумай							
Проверил		Ипатов				Генплан			

Бюро инженерного проектирования

Казанский филиал Государственного института по проектам энергетики и промышленности

Формат А1А

Общий вид

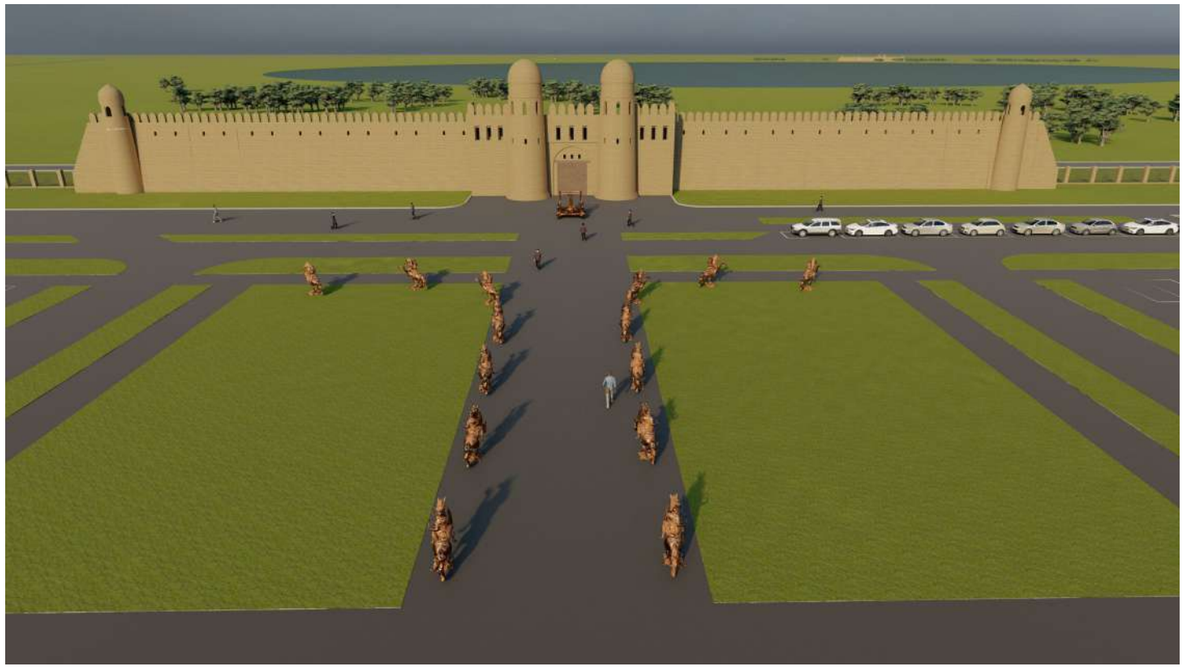

Изм.	Кол.уч	Лист	№док.	Подп.	Дата	Северный входной портал.	Стадия	Лист	Листов
							ЭП	19	45
ГИП		Ипатов				Общий вид	БЮРО ИНЖЕНЕРНОГО ПРОЕКТИРОВАНИЯ	КАЗАХСКИЙ НАУЧНО-ИССЛЕДОВАТЕЛЬСКИЙ И ПРОЕКТНЫЙ ИНСТИТУТ НАЦИОНАЛЬНОЙ КУЛЬТУРЫ	
Разработал		Жумай							
Проверил		Ипатов							

Формат А3А

Общий вид

(Праздничный вид)

(Повседневный вид)

Изм.	Кол.уч	Лист	№док.	Подп.	Дата	Северный входной портал.	Стадия	Лист	Листов
							ЭП	20	45
ГИП		Ипатов				Общий вид	БЮРО ИНЖЕНЕРНОГО ПРОЕКТИРОВАНИЯ	КАЗАХСКИЙ НАУЧНО-ИССЛЕДОВАТЕЛЬСКИЙ И ПРОЕКТНЫЙ ИНСТИТУТ МАТЕРИАЛЬНОЙ КУЛЬТУРЫ	
Разработал		Жумай							
Проверил		Ипатов							

Формат А3А

План 1-го этажа на отм. 0,000

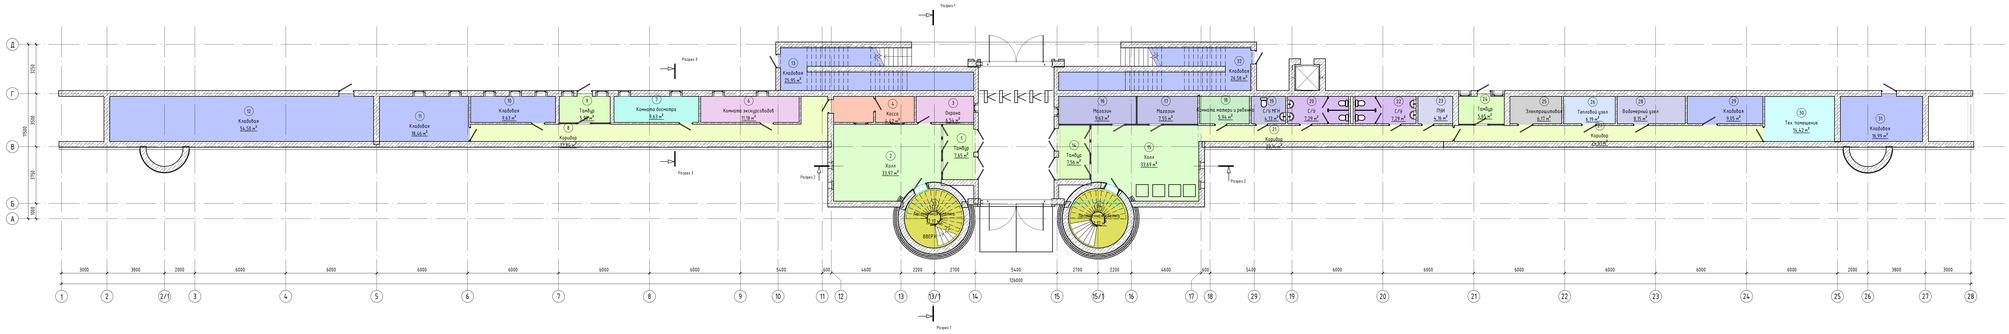

Экспликация помещений

Номер помещения	Наименование	Площадь, м²
1	Тамбур	7,65
2	Холл	33,97
3	Охрана	4,54
4	Касса	4,42
5	Касса	4,54
6	Комната экскурсоводов	11,18
7	Комната досмотра	9,63
8	Коридор	33,86
9	Тамбур	5,98
10	Кладовая	9,63
11	Кладовая	18,66
12	Кладовая	16,50
13	Кладовая	25,95
14	Тамбур	7,56
15	Холл	33,69
16	Магазин	9,63
17	Магазин	7,55

Экспликация помещений

Номер помещения	Наименование	Площадь, м²
18	Комната матери с ребенком	5,94
19	С/у МГН	4,70
20	С/у	7,29
21	Коридор	20,14
22	С/у	7,29
23	ПМГ	4,16
24	Тамбур	5,66
25	Электрощитовая	6,77
26	Тепловой узел	6,78
27	Коридор	24,61
28	Водомерный узел	8,15
29	Кладовая	8,05
30	Тех. помещение	14,42
31	Кладовая	16,99
32	Кладовая	26,58
33	Лестничная клетка	12,17
34	Лестничная клетка	12,17
Общая площ.		470,82

Изм.	Кол.уч.	Лист	№док.	Подп.	Дата				
ГИП		Иванов				Северный Речной портал.	Стадия	Лист	Листов
Разработал		Жуков					ЭП	21	45
Проверил		Иванов				План 1-го этажа на отм. 0,000			

План 2-го этажа на отм. +5,700

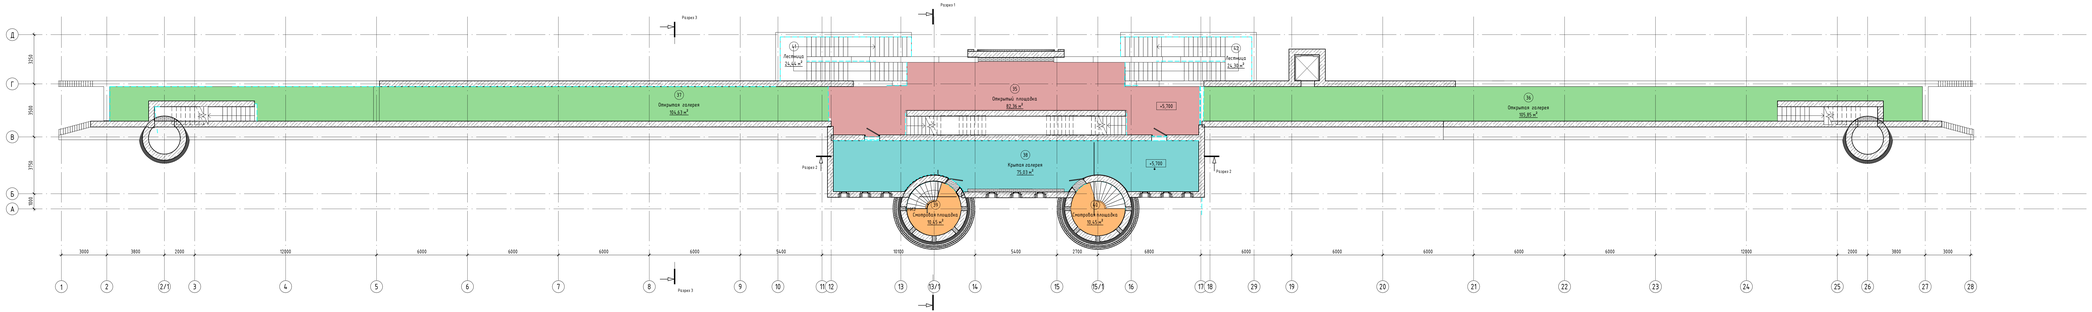

Экспликация помещений

Номер помещения	Наименование	Площадь, м²	Категория помещения
35	Открытая площадка	82,36	
36	Открытая эскалатор	105,85	
37	Открытая эскалатор	104,83	
38	Крытая эскалатор	75,23	
39	Смотровая площадка	10,45	
40	Смотровая площадка	10,45	
41	Лестница	24,44	
42	Лестница	24,30	
Общая сумма		437,51	

Изм.	Кол.уч.	Лист	№док.	Подп.	Дата	Северный входной портал.	Стадия	Лист	Листов
							ЭП	22	45
ГИП	Иванов					План 2-го этажа на отм. +5,700			
Разработал	Жуков								
Проверил	Иванов								

ООО «Мостоотряд» Мостоотряд-Ростов-на-Дону

План эксплуатируемой кровли на отм.+8,400

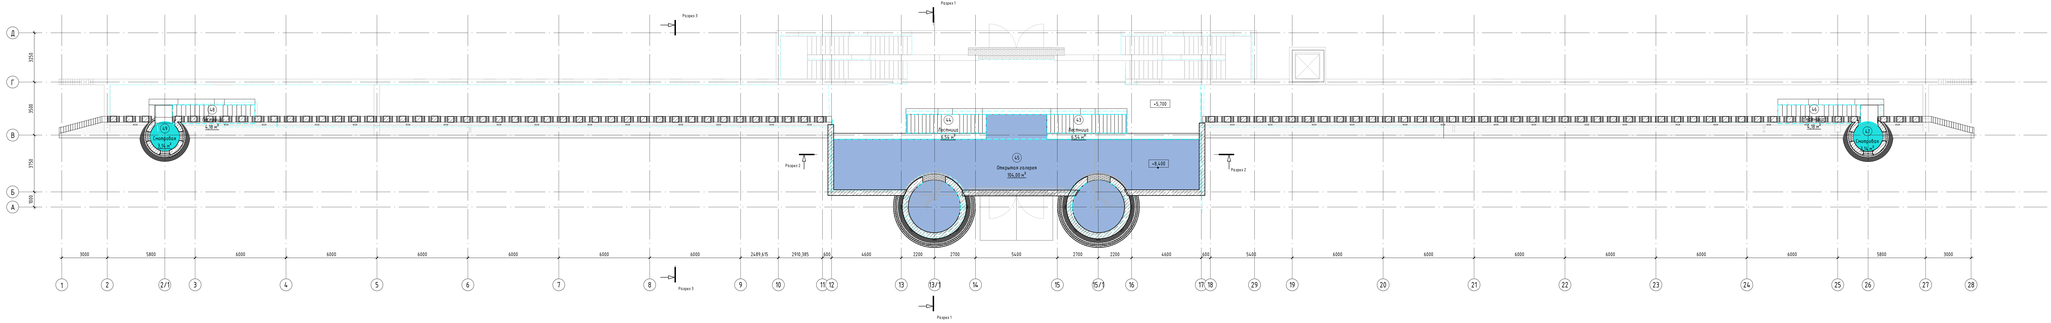

Экспликация помещений

Номер помещения	Наименование	Площадь, м2	Кол. помещений
43	Лестница	6,54	
44	Лестница	6,54	
45	Открытая эстерея	164,00	
46	Лестница	4,18	
47	Смотровая	3,14	
48	Лестница	4,18	
49	Смотровая	3,14	
Общая сумма		191,72	

Изм.	Кол.уч.	Лист	N док.	Подп.	Дата
ГИП		Иванов			
Разработал		Жуков			
Проверил		Иванов			

Северный входной портал

План эксплуатируемой кровли на отм.+8,400

Стадия	Лист	Листов
ЭП	23	45

ООО "Проектная Мастерская"

ГОСУДАРСТВЕННОЕ АВТОНОМНОЕ УЧРЕЖДЕНИЕ ХАНТЫ-МАНСИЙСКОГО АВТОНОМНОГО ОКРУГА - ЮГРЫ "ЦЕНТР ОПРЕДЕЛЕНИЯ ПРОИЗВОДИТЕЛЬНОСТИ ТРУДА"

Разрез 1-1

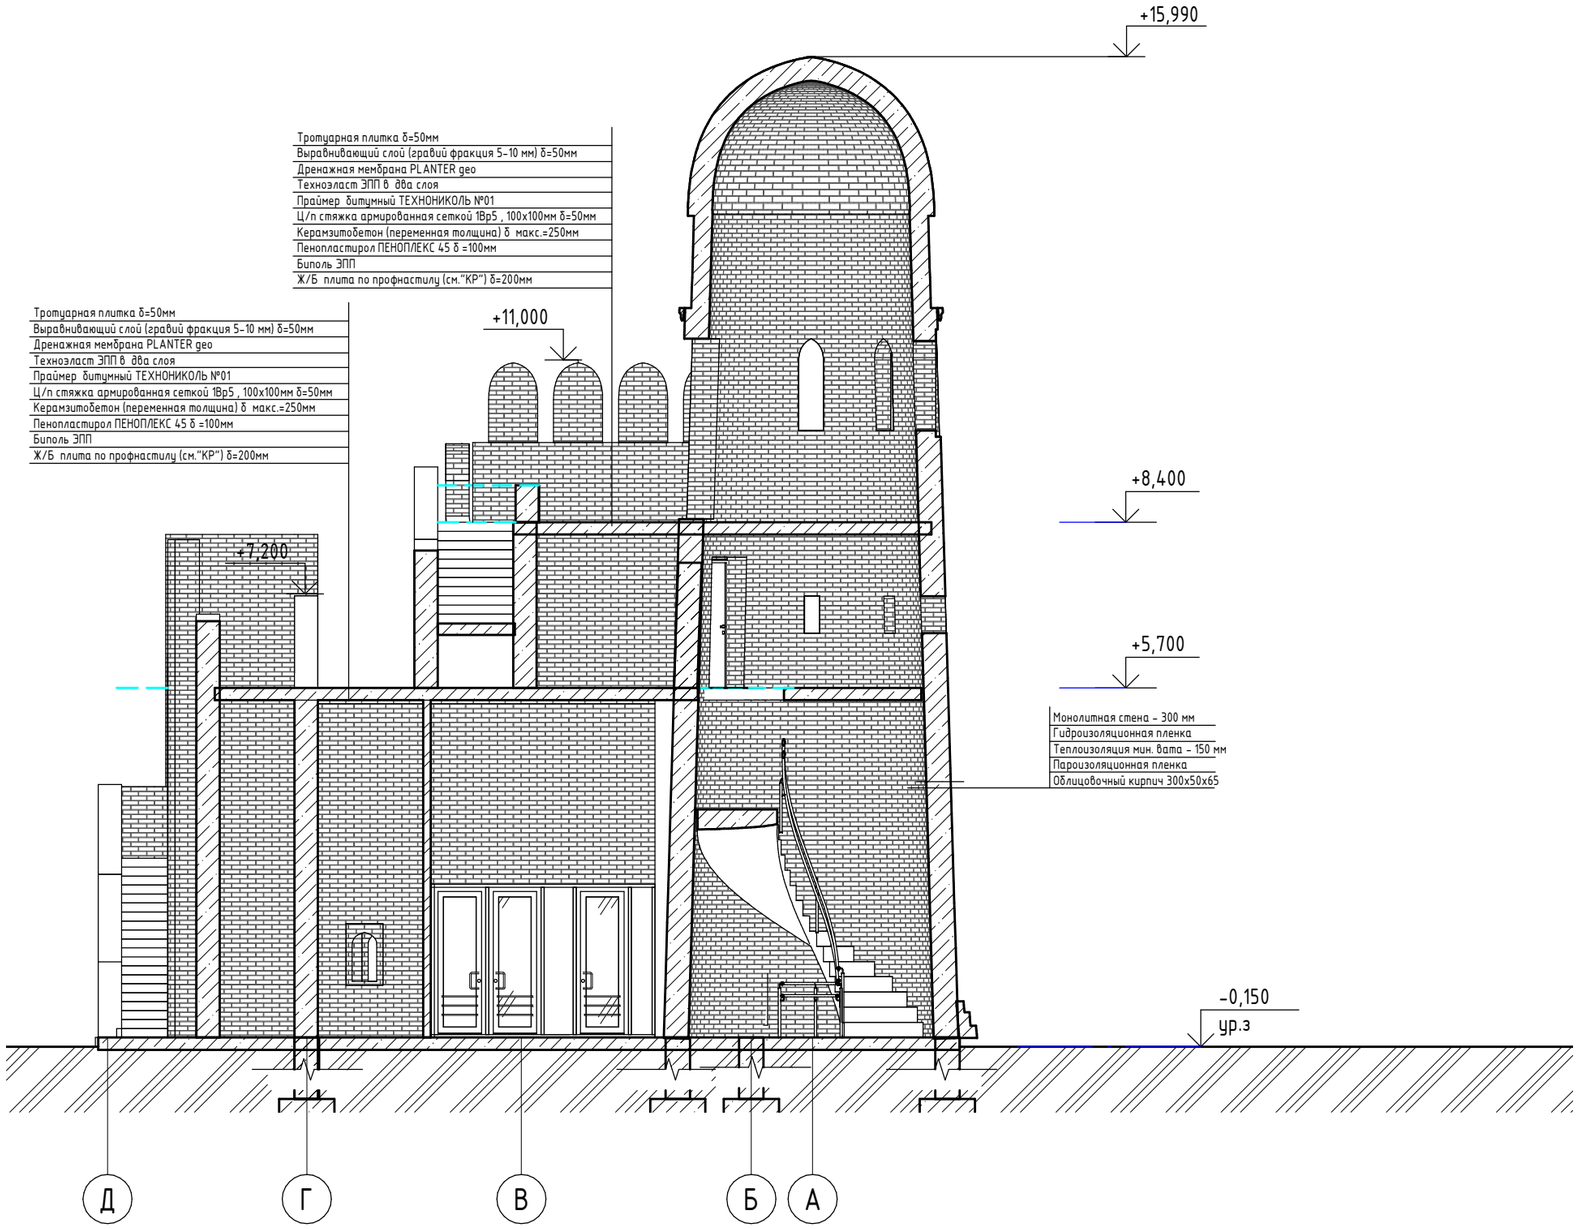

Изм.	Кол.уч	Лист	№док.	Подп.	Дата	Северный входной портал.	Стадия	Лист	Листов
							ЭП	24	45
ГИП		Ипатов				Разрез 1-1	БЮРО ИНЖЕНЕРНОГО ПРОЕКТИРОВАНИЯ	КАЗАХСКИЙ НАУЧНО-ИССЛЕДОВАТЕЛЬСКИЙ И ПРОЕКТНЫЙ ИНСТИТУТ НАЦИОНАЛЬНОЙ КУЛЬТУРЫ	
Разработал		Жумай							
Проверил		Ипатов							

Формат А3А

Разрез 2-2

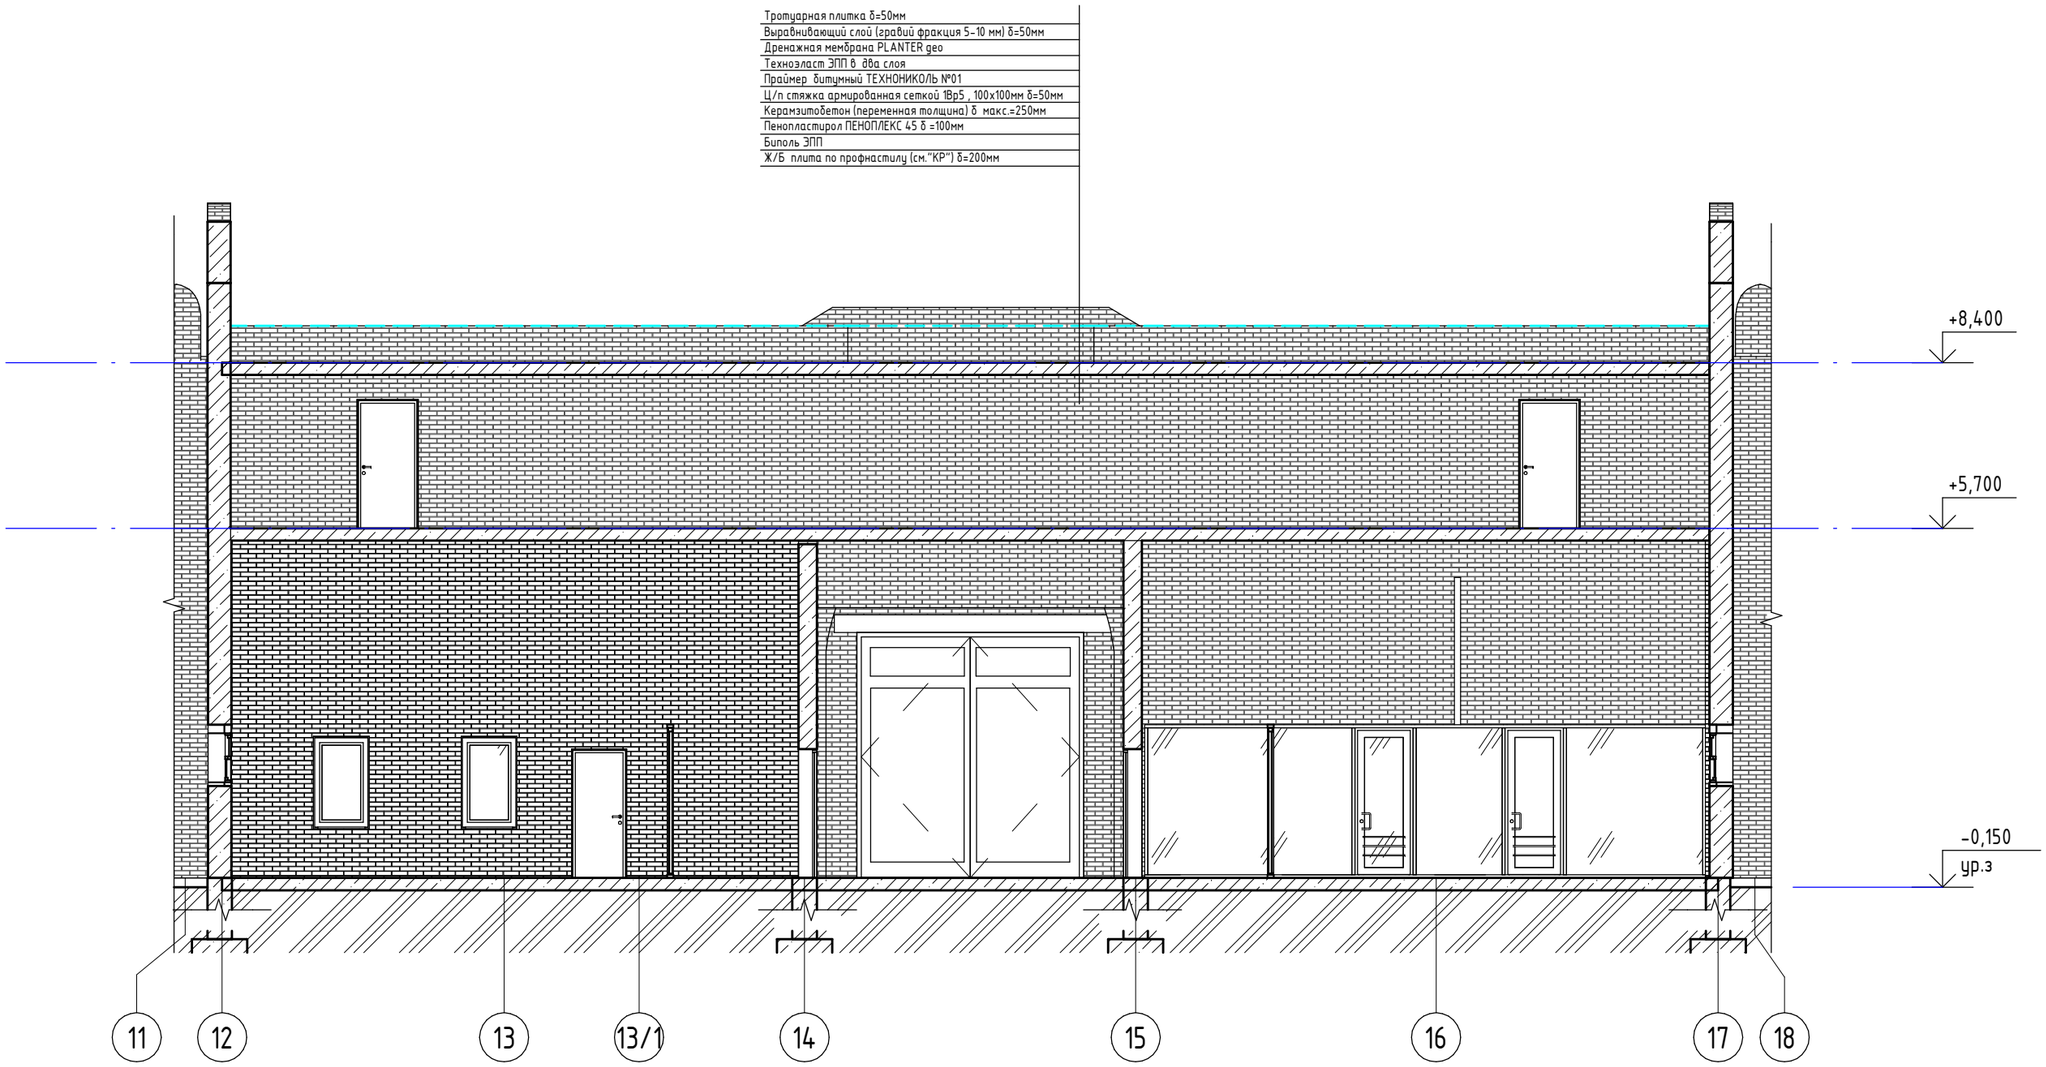

Изм.	Кол.уч	Лист	№док.	Подп.	Дата
ГИП		Ипатов			
Разработал		Жумай			
Проверил		Ипатов			

Северный входной портал.

Разрез 2-2

Стадия	Лист	Листов
ЭП	25	45

БЮРО ИНЖЕНЕРНОГО ПРОЕКТИРОВАНИЯ

КАЗАХСКИЙ НАУЧНО-ИССЛЕДОВАТЕЛЬСКИЙ И ПРОЕКТНЫЙ ИНСТИТУТ НАЦИОНАЛЬНОЙ КУЛЬТУРЫ

Формат А3А

Разрез 3-3

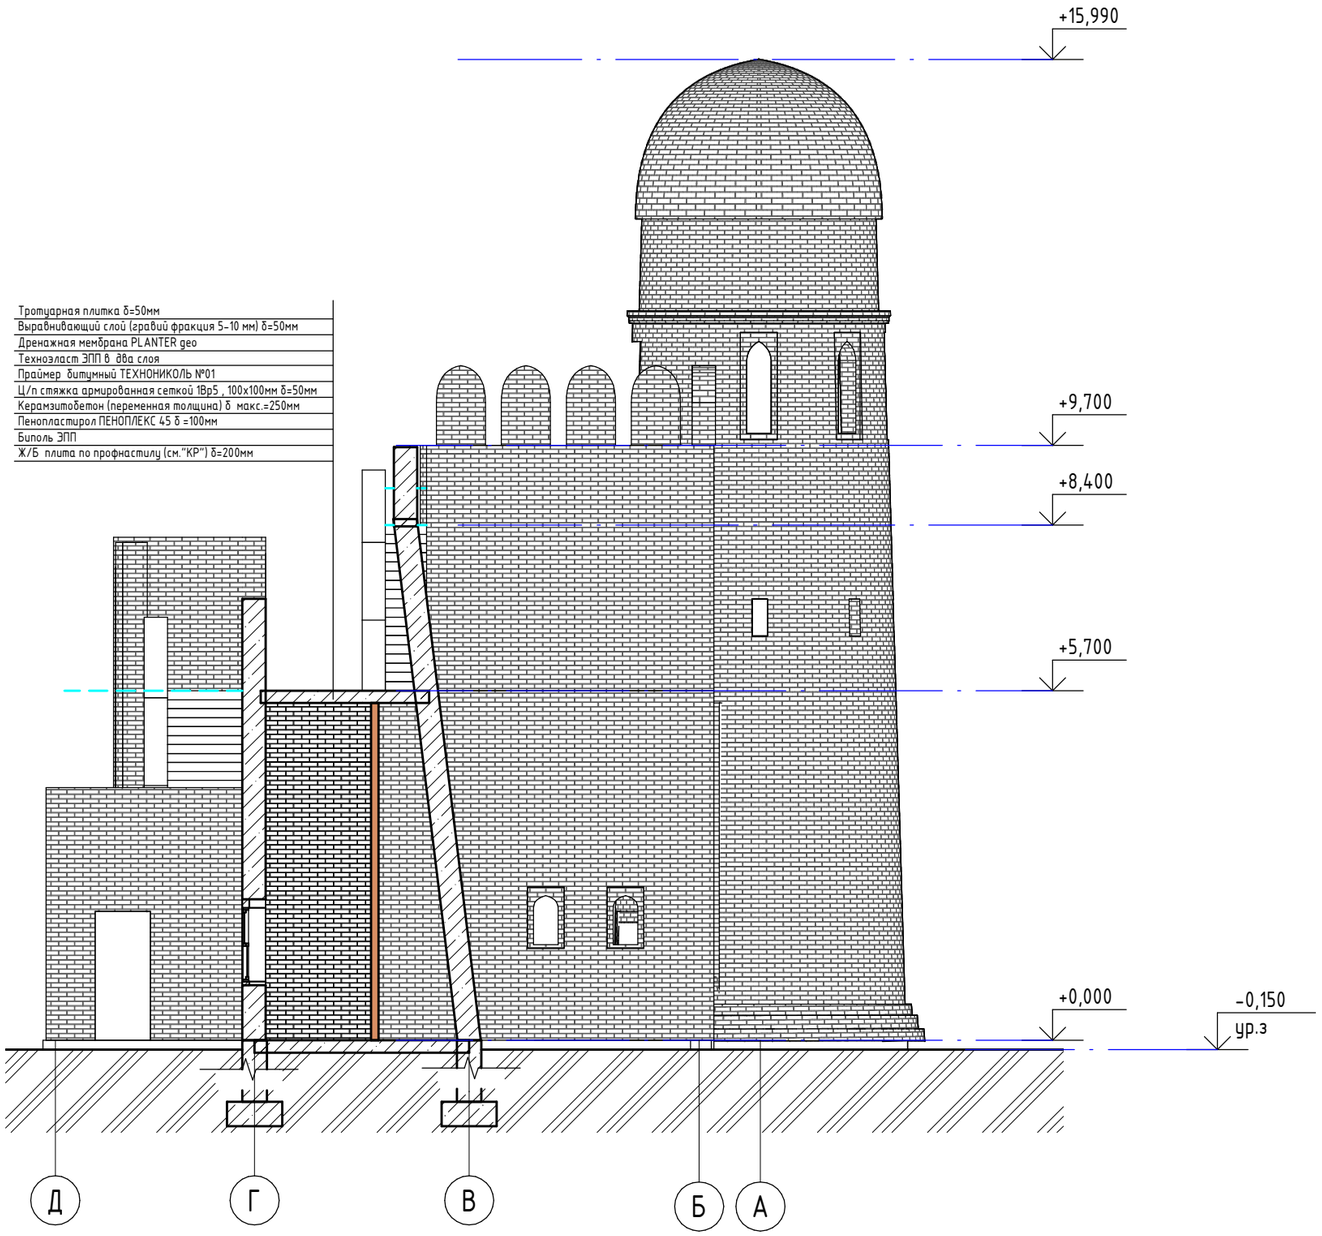

Изм.	Кол.уч	Лист	№док.	Подп.	Дата	Северный входной портал.	Стадия	Лист	Листов
							ЭП	26	45
ГИП		Ипатов							
Разработал		Жумай				Разрез 3-3	БЮРО ИНЖЕНЕРНОГО ПРОЕКТИРОВАНИЯ	КАЗАХСКИЙ НАУЧНО-ИССЛЕДОВАТЕЛЬСКИЙ И ПРОЕКТНЫЙ ИНСТИТУТ МАТЕРИАЛЬНОЙ КУЛЬТУРЫ	
Проверил		Ипатов							

Формат А3А

Фасад 8 осях 1-28

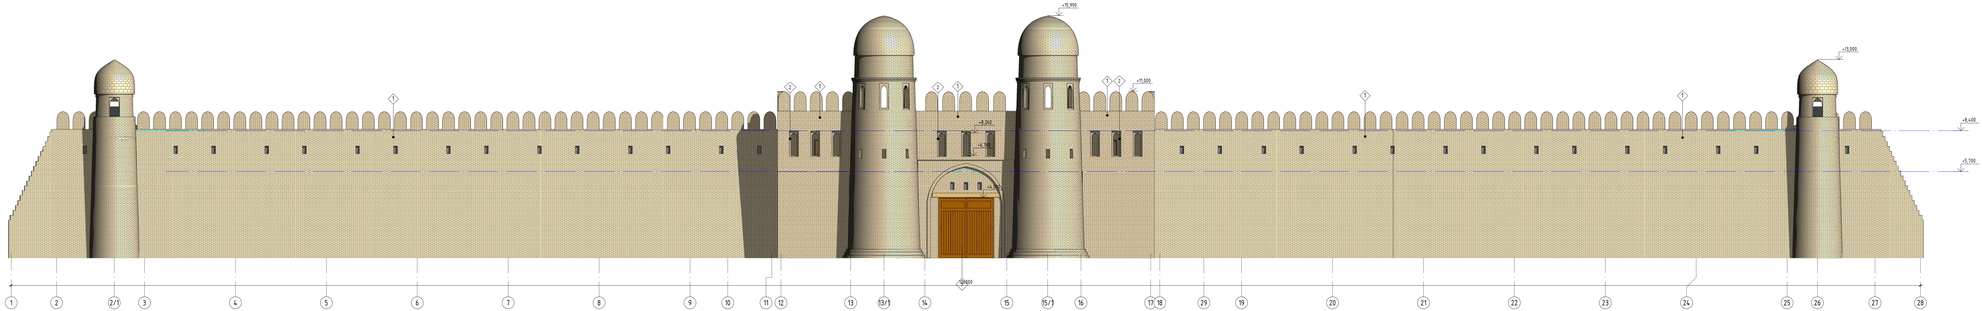

Ведомость отделки фасадов				
Поз. отделки	Наименование элемента фасада	Наименование материала отделки	Наименование и номер эталона цвета или образец колера	Площадь, м²
1	Стена	Облицовочный кирпич	Охра	2904,55
2	Окна	Деревянный профиль	Коричневый	214,8
3	Ворота	Дерево	Коричневый	24,6

Изм.	Кол.уч.	Лист	№док.	Подп.	Дата	Северный входной портал.	Стадия	Лист	Листов
ГИП		Иванов					ЭП	27	45
Разработал		Жуков				Фасад 8 осях 1-28			
Проверил		Иванов							