Фасад 8 оси 1-28

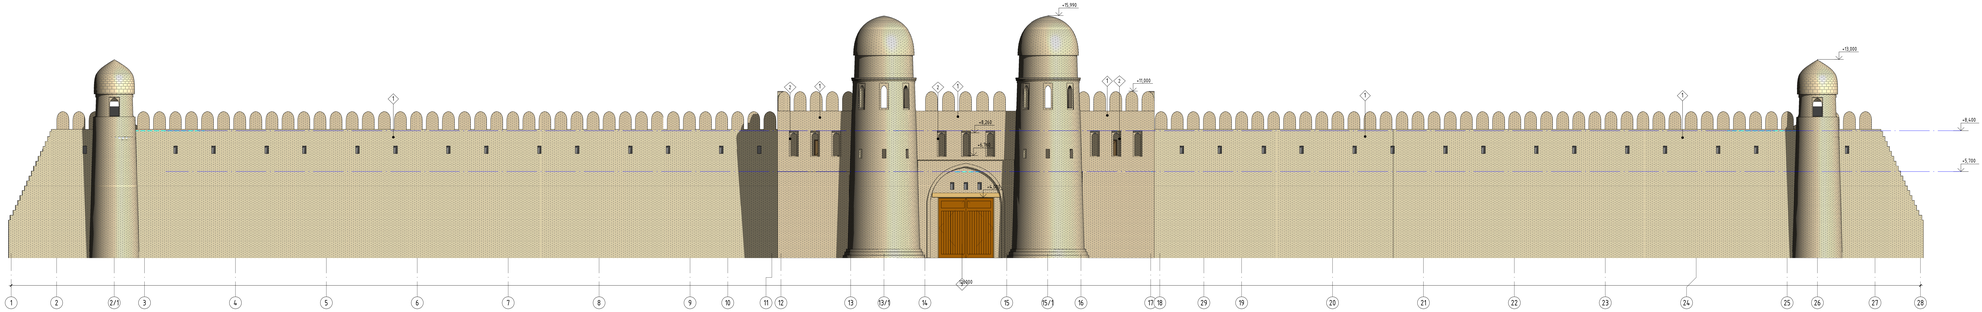

Ведомость отделки фасадов				
Поз. отделки	Наименование элемента фасада	Наименование материала отделки	Наименование и номер эталона цвета или образец колера	Площадь, м²
1	Стена	Облицовочный кирпич	Охра	2904,55
2	Окна	Деревянный профиль	Коричневый	214,8
3	Ворота	Дерево	Коричневый	29,6

Изм.	Кол.уч.	Лист	№док.	Подп.	Дата	Северный входной портал.	Стадия	Лист	Листов
							ЭП	27	45
ГИП	Ишмаев					Фасад 8 оси 1-28			
Разработал	Жумаев								
Проверил	Ишмаев								

Фасад 8 оси 28-1

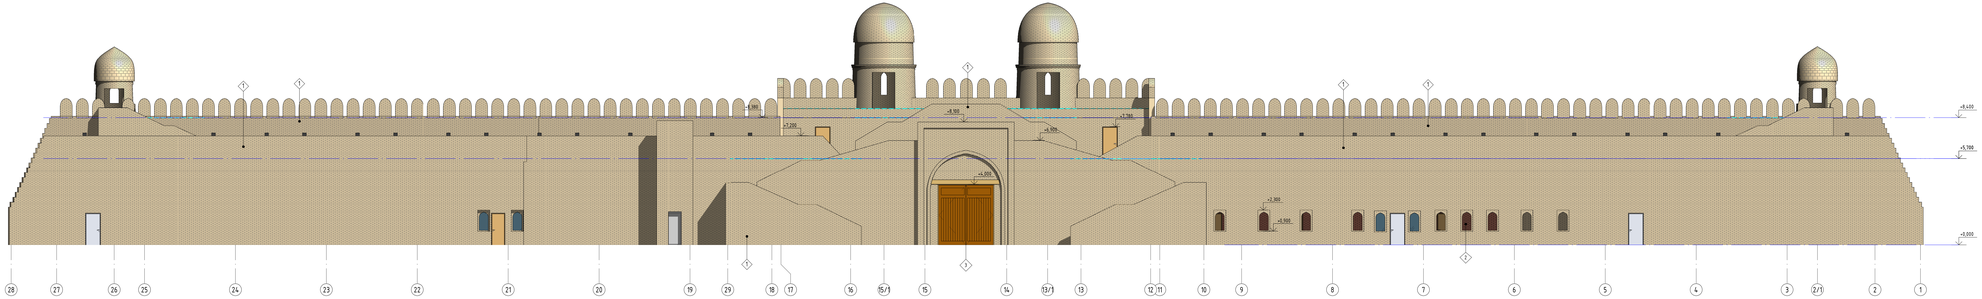

Изм.	Кол.уч.	Лист	№док.	Подп.	Дата	Северный входной портал.	Стадия	Лист	Листов
ГИП		Ивановой					ЭП	28	45
Разработал		Жуков				Фасад 8 оси 28-1			
Проверил		Ивановой							

Фасад в осях А-Д

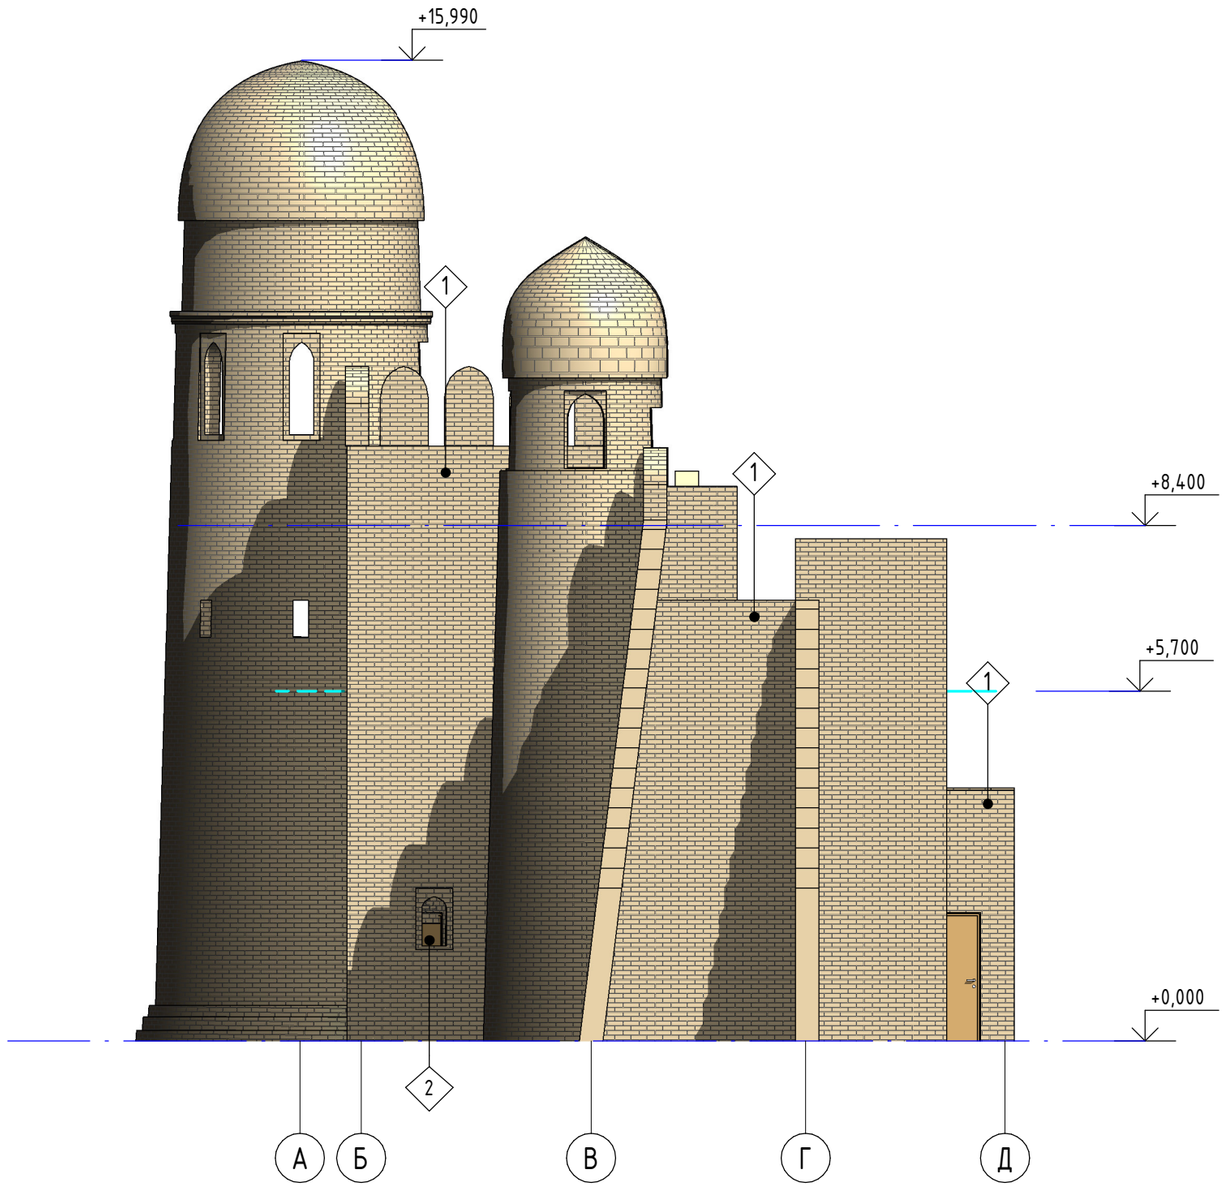

Изм.	Кол.уч	Лист	№док.	Подп.	Дата	Северный входной портал.	Стадия	Лист	Листов
							ЭП	29	45
ГИП		Ипатов				Фасад в осях А-Д	БЮРО ИНЖЕНЕРНОГО ПРОЕКТИРОВАНИЯ	КАЗАХСКИЙ НАУЧНО-ИССЛЕДОВАТЕЛЬСКИЙ И ПРОЕКТНЫЙ ИНСТИТУТ МАТЕРИАЛЬНОЙ КУЛЬТУРЫ	
Разработал		Жумай							
Проверил		Ипатов							

Формат А3А

Фасад в осях Д-А

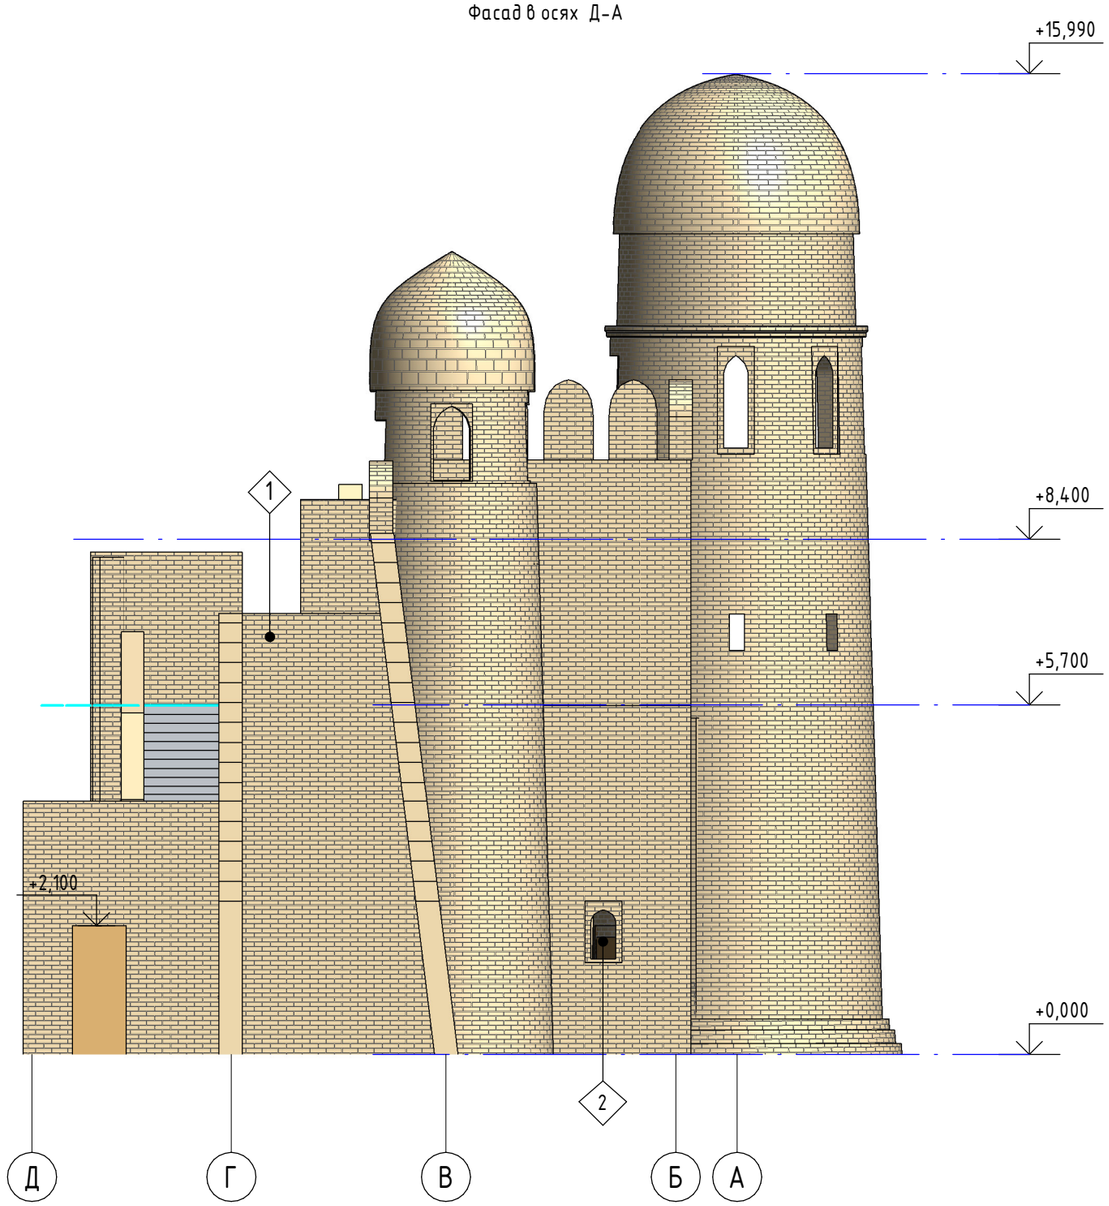

Изм.	Кол.уч	Лист	№док.	Подп.	Дата	Северный входной портал.	Стадия	Лист	Листов
							ЭП	30	45
ГИП		Ипатов				Фасад в осях Д-А	БЮРО ИНЖЕНЕРНОГО ПРОЕКТИРОВАНИЯ	КАЗАХСКИЙ НАУЧНО-ИССЛЕДОВАТЕЛЬСКИЙ И ПРОЕКТНЫЙ ИНСТИТУТ МАТЕРИАЛЬНОЙ КУЛЬТУРЫ	
Разработал		Жумай							
Проверил		Ипатов							

Формат А3А

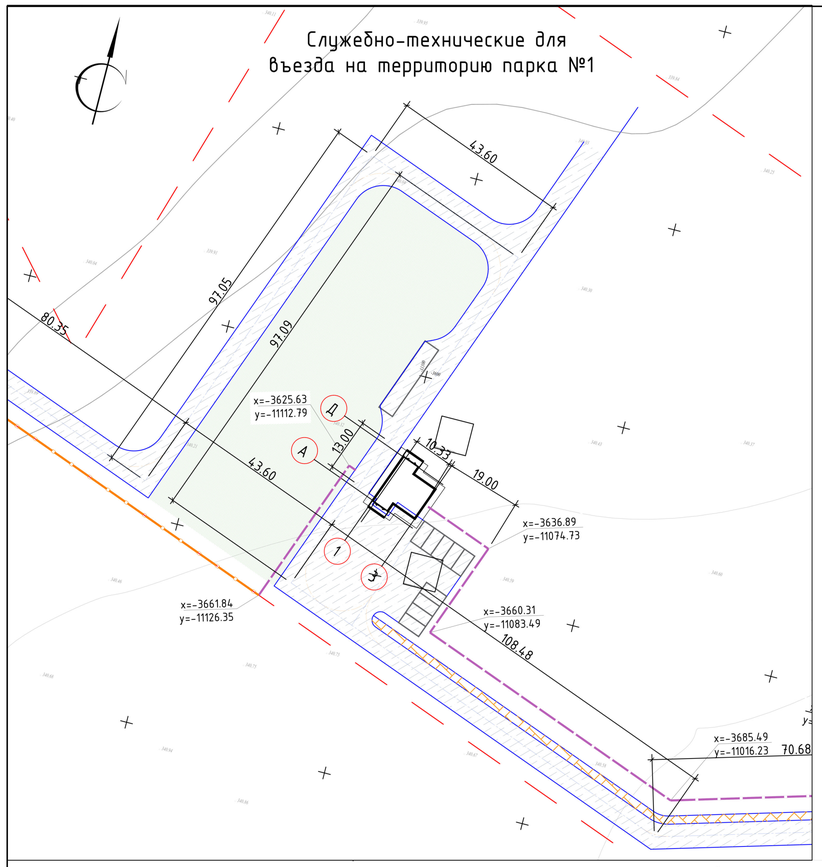

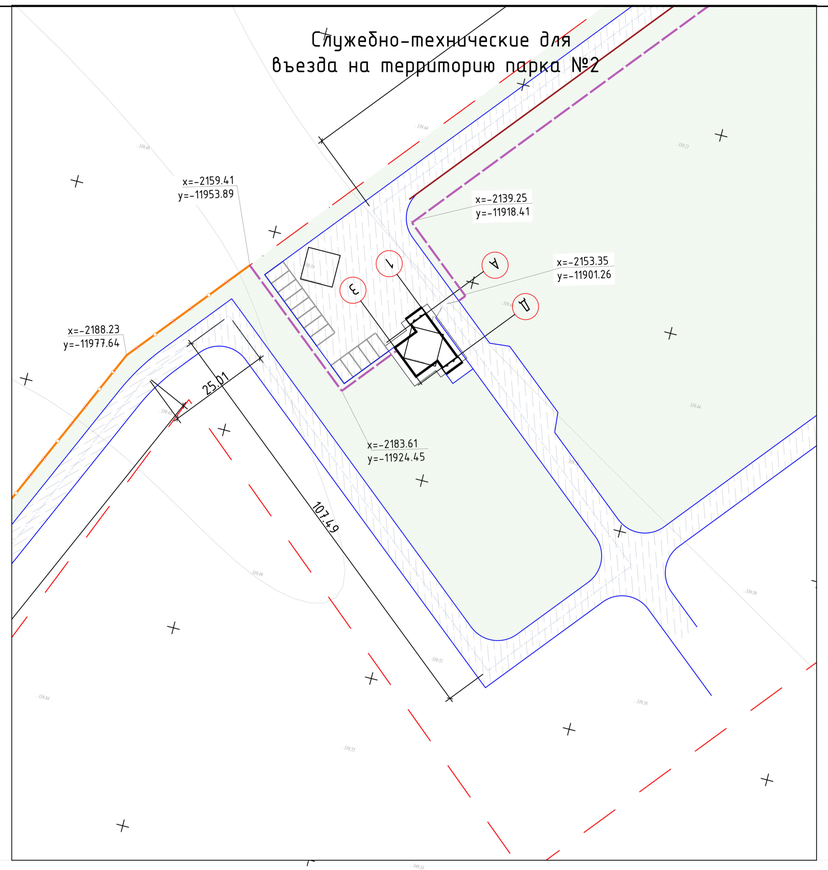

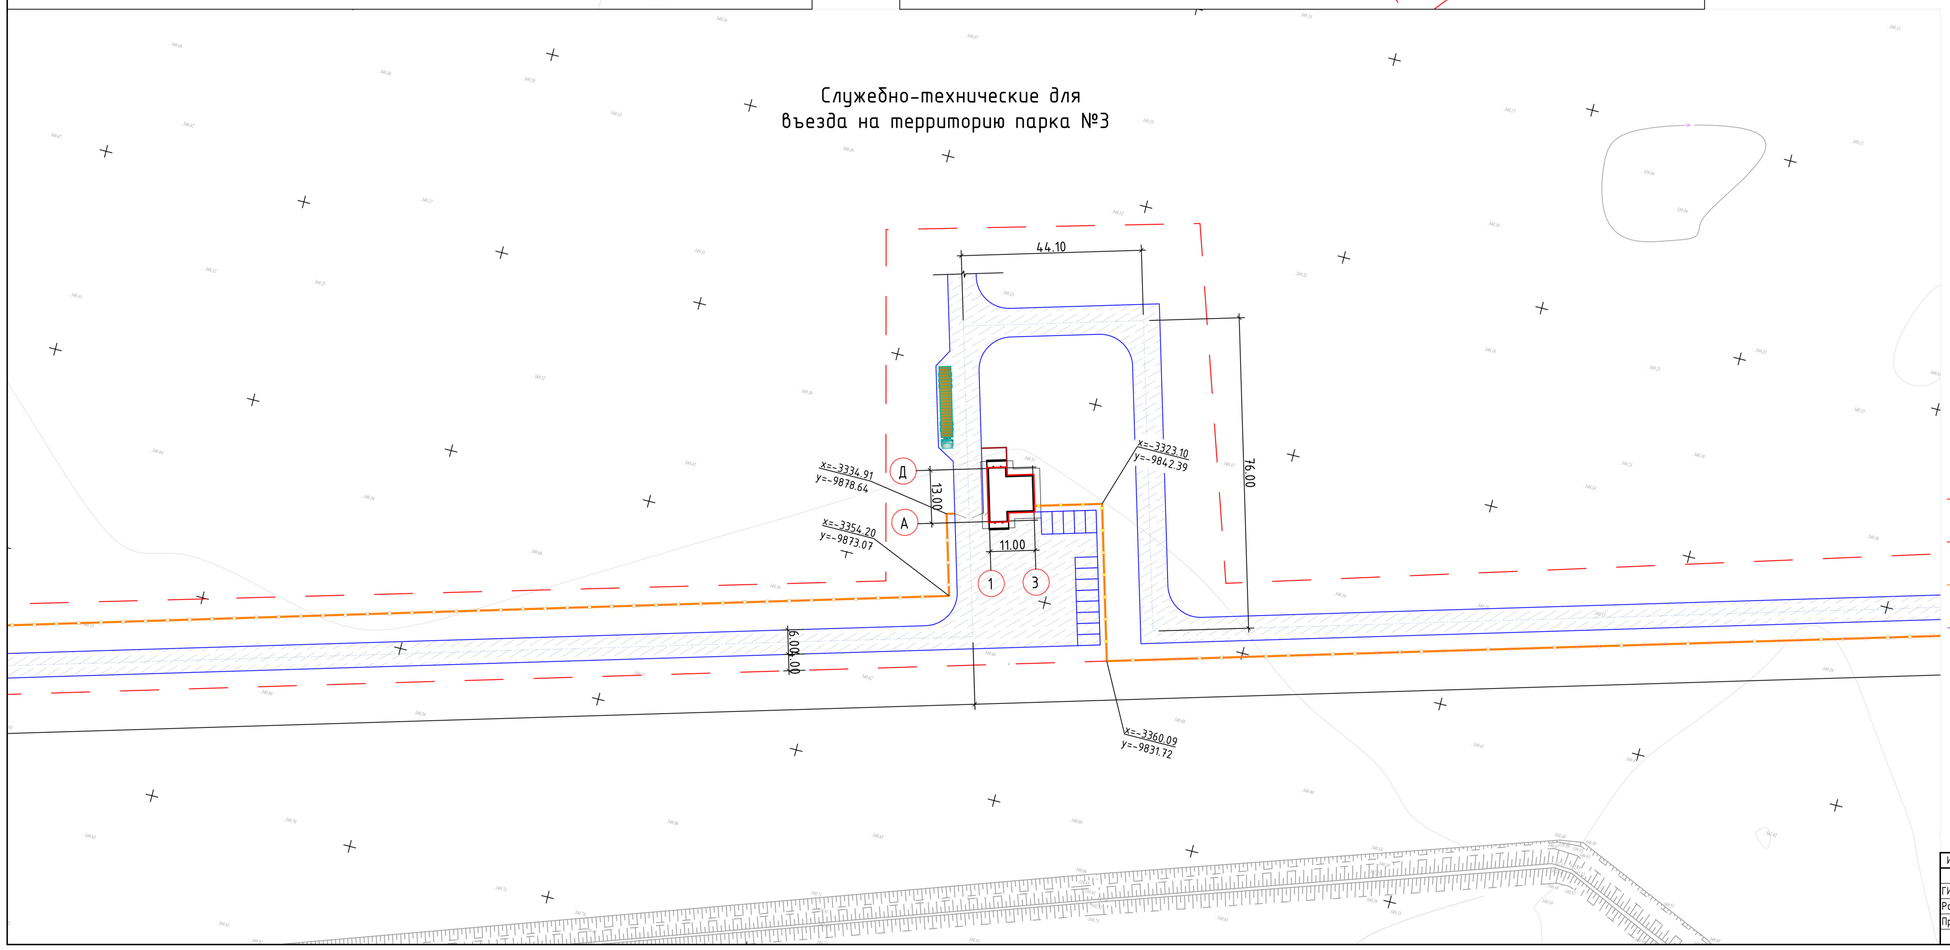

Ведомость жилых и общественных зданий и сооружений

Номер на плане	Наименование и обозначение	Этажность	Количество зданий	Количество квартир: здания	Количество квартир: всего	Площадь, м² застройки: здания	Площадь, м² застройки: всего	Площадь, м² общая нормируемая: здания	Площадь, м² общая нормируемая: всего	Строительный объем, м³: здания	Строительный объем, м³: всего
1	Южный входной портал	3				806,4	806,4	1154	1154	7635	7635
2	Парковка 164 м/мест										
3	КПП	1				156	156	105,9	105,9	646	646
4	Парковка 9 м/мест										
5	Парковка 13 м/мест										
6	КПП	1				156	156	105,9	105,9	646	646
7	Северный входной портал	3				714	714	1045,05	1045,05	6347,2	6347,2
8	Парковка 111 м/мест										
9	Парковка 111 м/мест										
10	КПП	1				156	156	105,9	105,9	646	646
11	Парковка 13 м/мест										

Граница территорий

Охранная зона

Ограждение сетка гарднера (тип 2)-7310 м

Ограждение с декоративным элементом (тип 1)- 1156 м

Изм.	Кол.уч.	Лист	№док.	Подп.	Дата	КПП.	Стадия	Лист	Листов
							ЭП	31	45
ГИП		Ипатов				Генплан	БОРО ИНЖЕНЕРНОГО ПРОЕКТИРОВАНИЯ		
Разработал		Жумай							
Проверил		Ипатов							

Формат А1А

AcDbZombieEntity (ObjectDBX Classes)

Общий вид

Изм.	Кол.уч	Лист	№док.	Подп.	Дата	КПП.	Стадия	Лист	Листов
							ЭП	32	45
ГИП		Ипатов				Общий вид	БЮРО ИНЖЕНЕРНОГО ПРОЕКТИРОВАНИЯ	КАЗАХСКИЙ НАУЧНО-ИССЛЕДОВАТЕЛЬСКИЙ И ПРОЕКТНЫЙ ИНСТИТУТ МАТЕРИАЛЬНОЙ КУЛЬТУРЫ	
Разработал		Жумай							
Проверил		Ипатов							

Формат А3А

План 1-го этажа на отм. 0,000

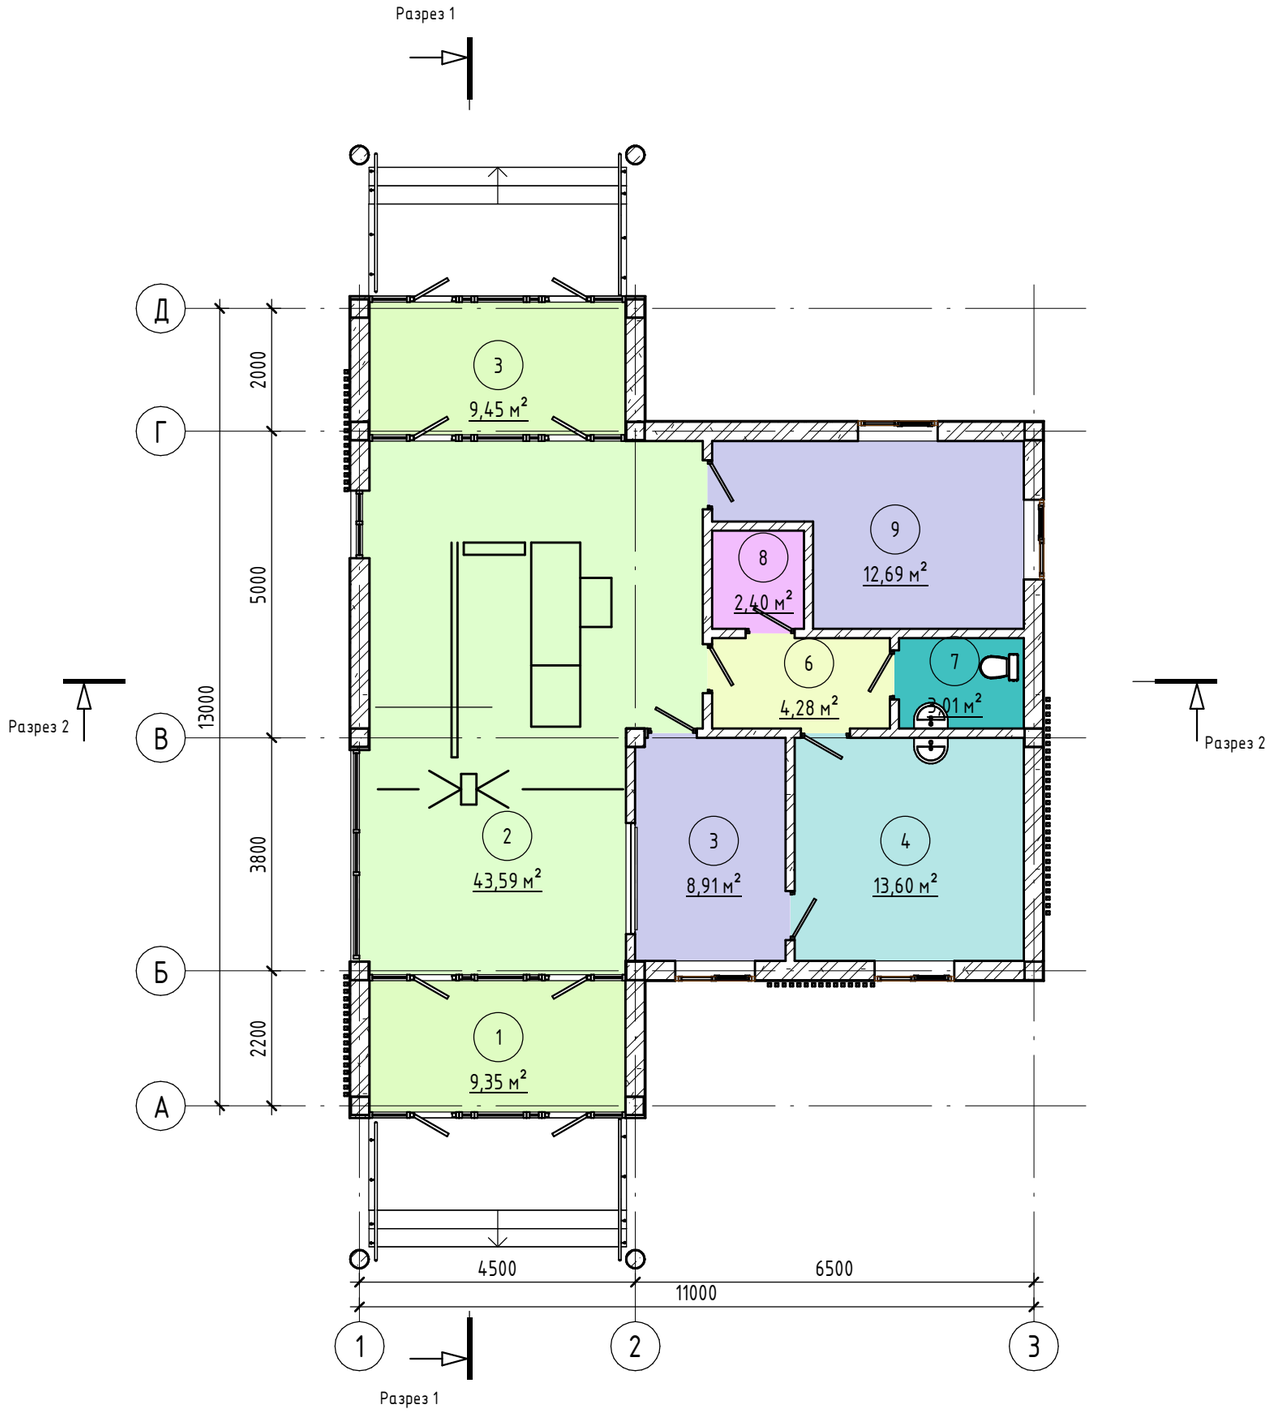

Экспликация помещений

Номер помещения	Наименование	Площадь, м²	Кат. помещения
1	Тамбур	9,35	
2	Холл	43,59	
3	Тамбур	9,45	
3	Дежурная	8,91	
4	Комната персонала	13,60	
6	Коридор	4,28	
7	С/у	3,01	
8	Кладовая	2,40	
9	Досмотровая	12,69	
Общий итог		107,28	

Изм.	Кол.уч	Лист	№док.	Подп.	Дата		Стадия	Лист	Листов
						КПП.	ЭП	33	45
ГИП		Ипатов							
Разработал		Жумай				План 1-го этажа на отм. 0,000	БЮРО ИНЖЕНЕРНОГО ПРОЕКТИРОВАНИЯ	КАЗАХСКИЙ НАУЧНО-ИССЛЕДОВАТЕЛЬСКИЙ И ПРОЕКТНЫЙ ИНСТИТУТ МАТЕРИАЛЬНОЙ КУЛЬТУРЫ	
Проверил		Ипатов							

Формат А3А

Разрез 1-1

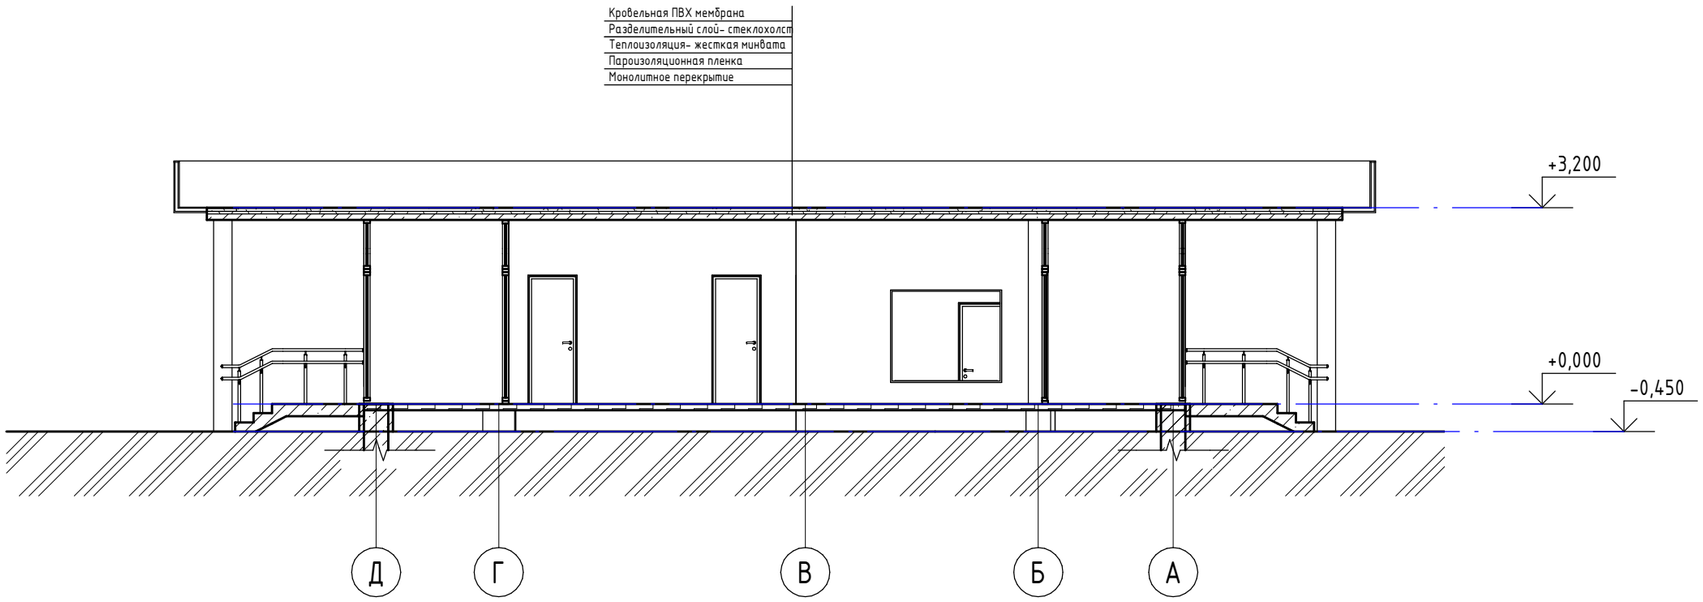

Изм.	Кол.уч	Лист	№док.	Подп.	Дата	КПП.	Стадия	Лист	Листов
							ЭП	34	45
ГИП		Ипатов							
Разработал		Жумай				Разрез 1-1	БЮРО ИНЖЕНЕРНОГО ПРОЕКТИРОВАНИЯ	КАЗАХСКИЙ НАУЧНО-ИССЛЕДОВАТЕЛЬСКИЙ И ПРОЕКТНЫЙ ИНСТИТУТ МАТЕРИАЛЬНОЙ КУЛЬТУРЫ	
Проверил		Ипатов							

Формат А3А